



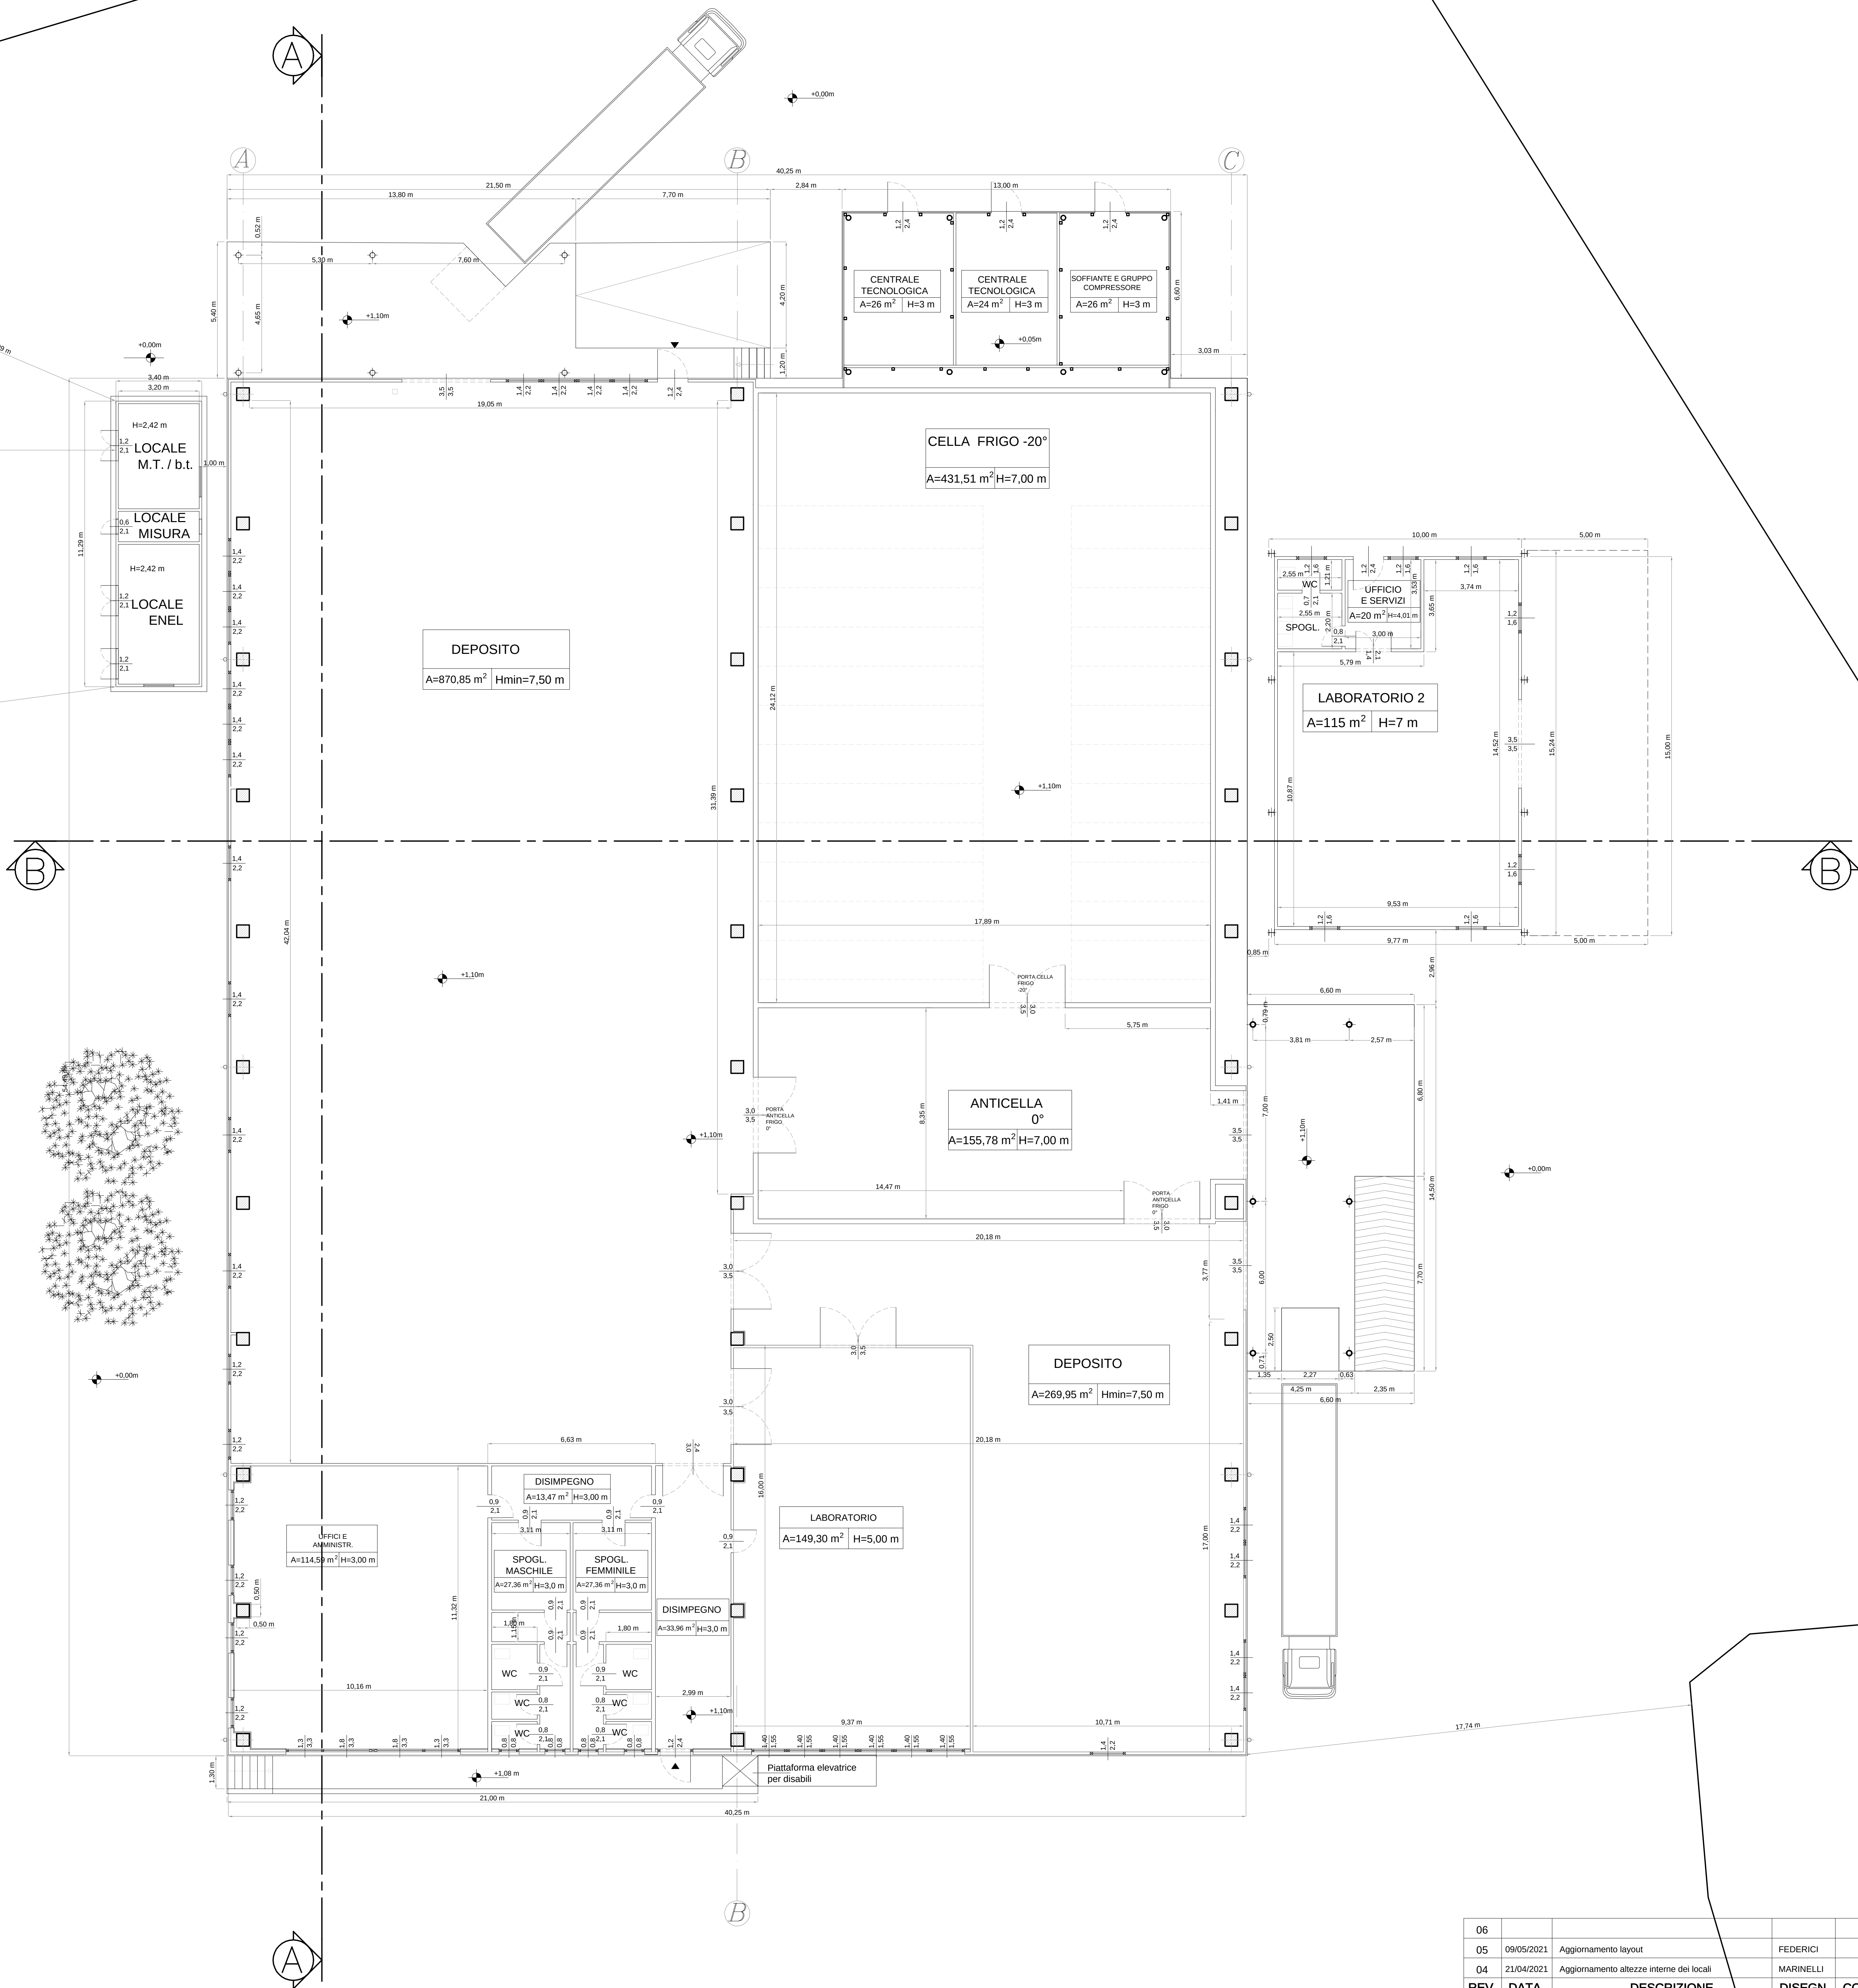


LIMITI CATASTALI DI PROPRIETÀ

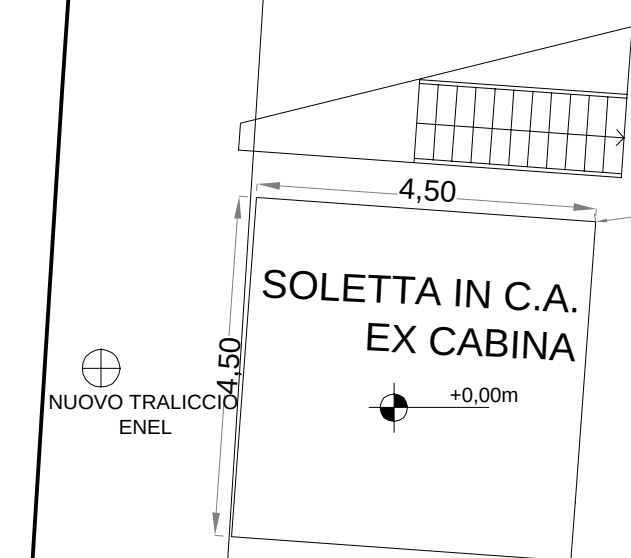

COMUNE di ARQUATA DEL TRONTO
Provincia di Ascoli Piceno



INTERVENTI DI RIPRISTINO AGIBILITÀ
OPIFICIO FILOTEI GROUP S.R.L.
Fraz. Pescara del Tronto

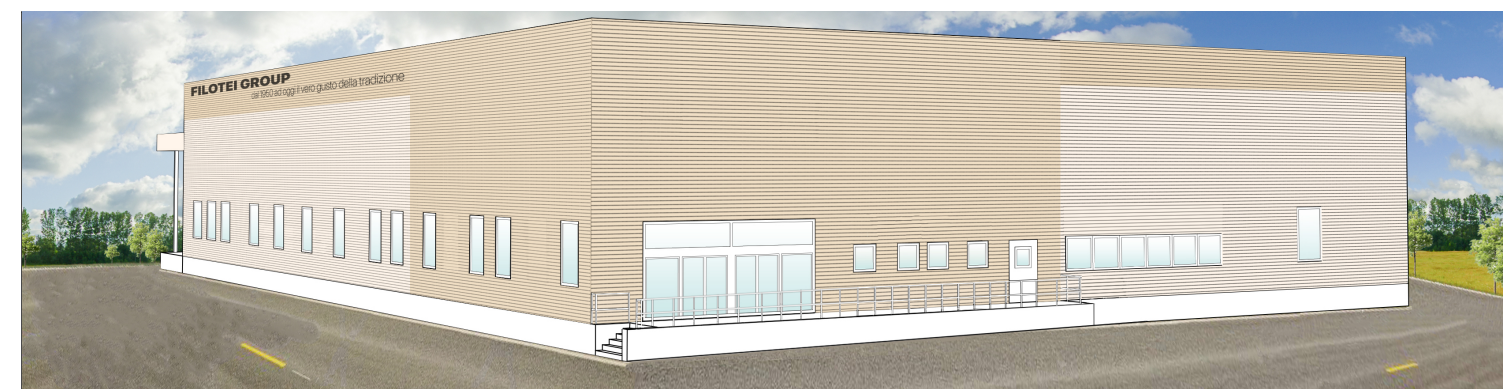

OGGETTO:
STATO RIFORMATO:
PIANTA PIANO TERRA

DATA:
LUGLIO 2021

SCALA:
1:100

ELABORATO:

V B 15 - A05

COMMITTENTE:
Filotei Group S.R.L.

I TECNICI:
Dott. Ing. Alessandro Federici
Dott. Ing. Mario Marinelli

REV.	DATA	DESCRIZIONE	DISEGN.	CONTR.	APPROV.
06					
05	09/05/2021	Aggiornamento layout	FEDERICI		
04	21/04/2021	Aggiornamento altezze interne dei locali	MARINELLI		

REV.	DATA	DESCRIZIONE	DISEGN.	CONTR.	APPROV.
03	16/03/2021	Aggiornamento generale dimensioni fabbricato	MARINELLI		
02	11/03/2021	MODIFICA POSIZIONE DISCENDENTI CAPANNONE			
01	07/03/2021	Aggiornamento layout interno e fotometria prospetti			