


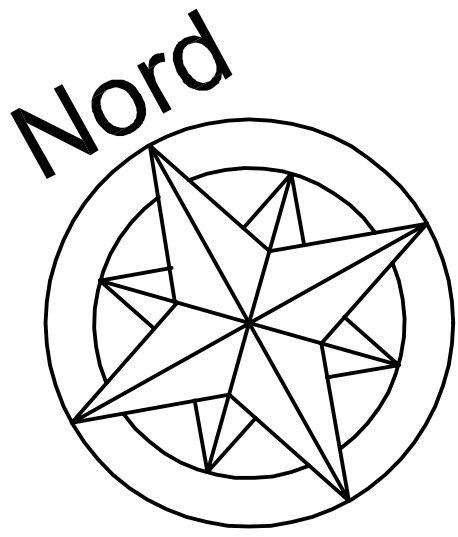
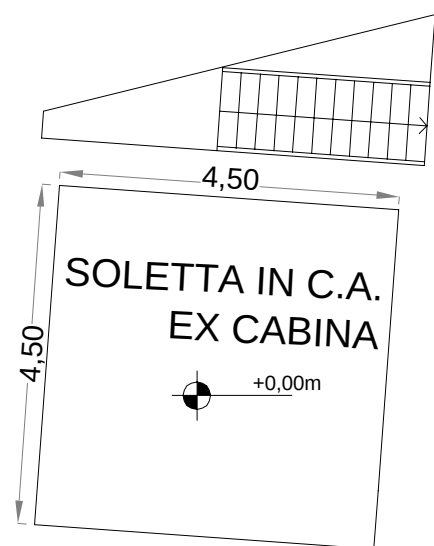
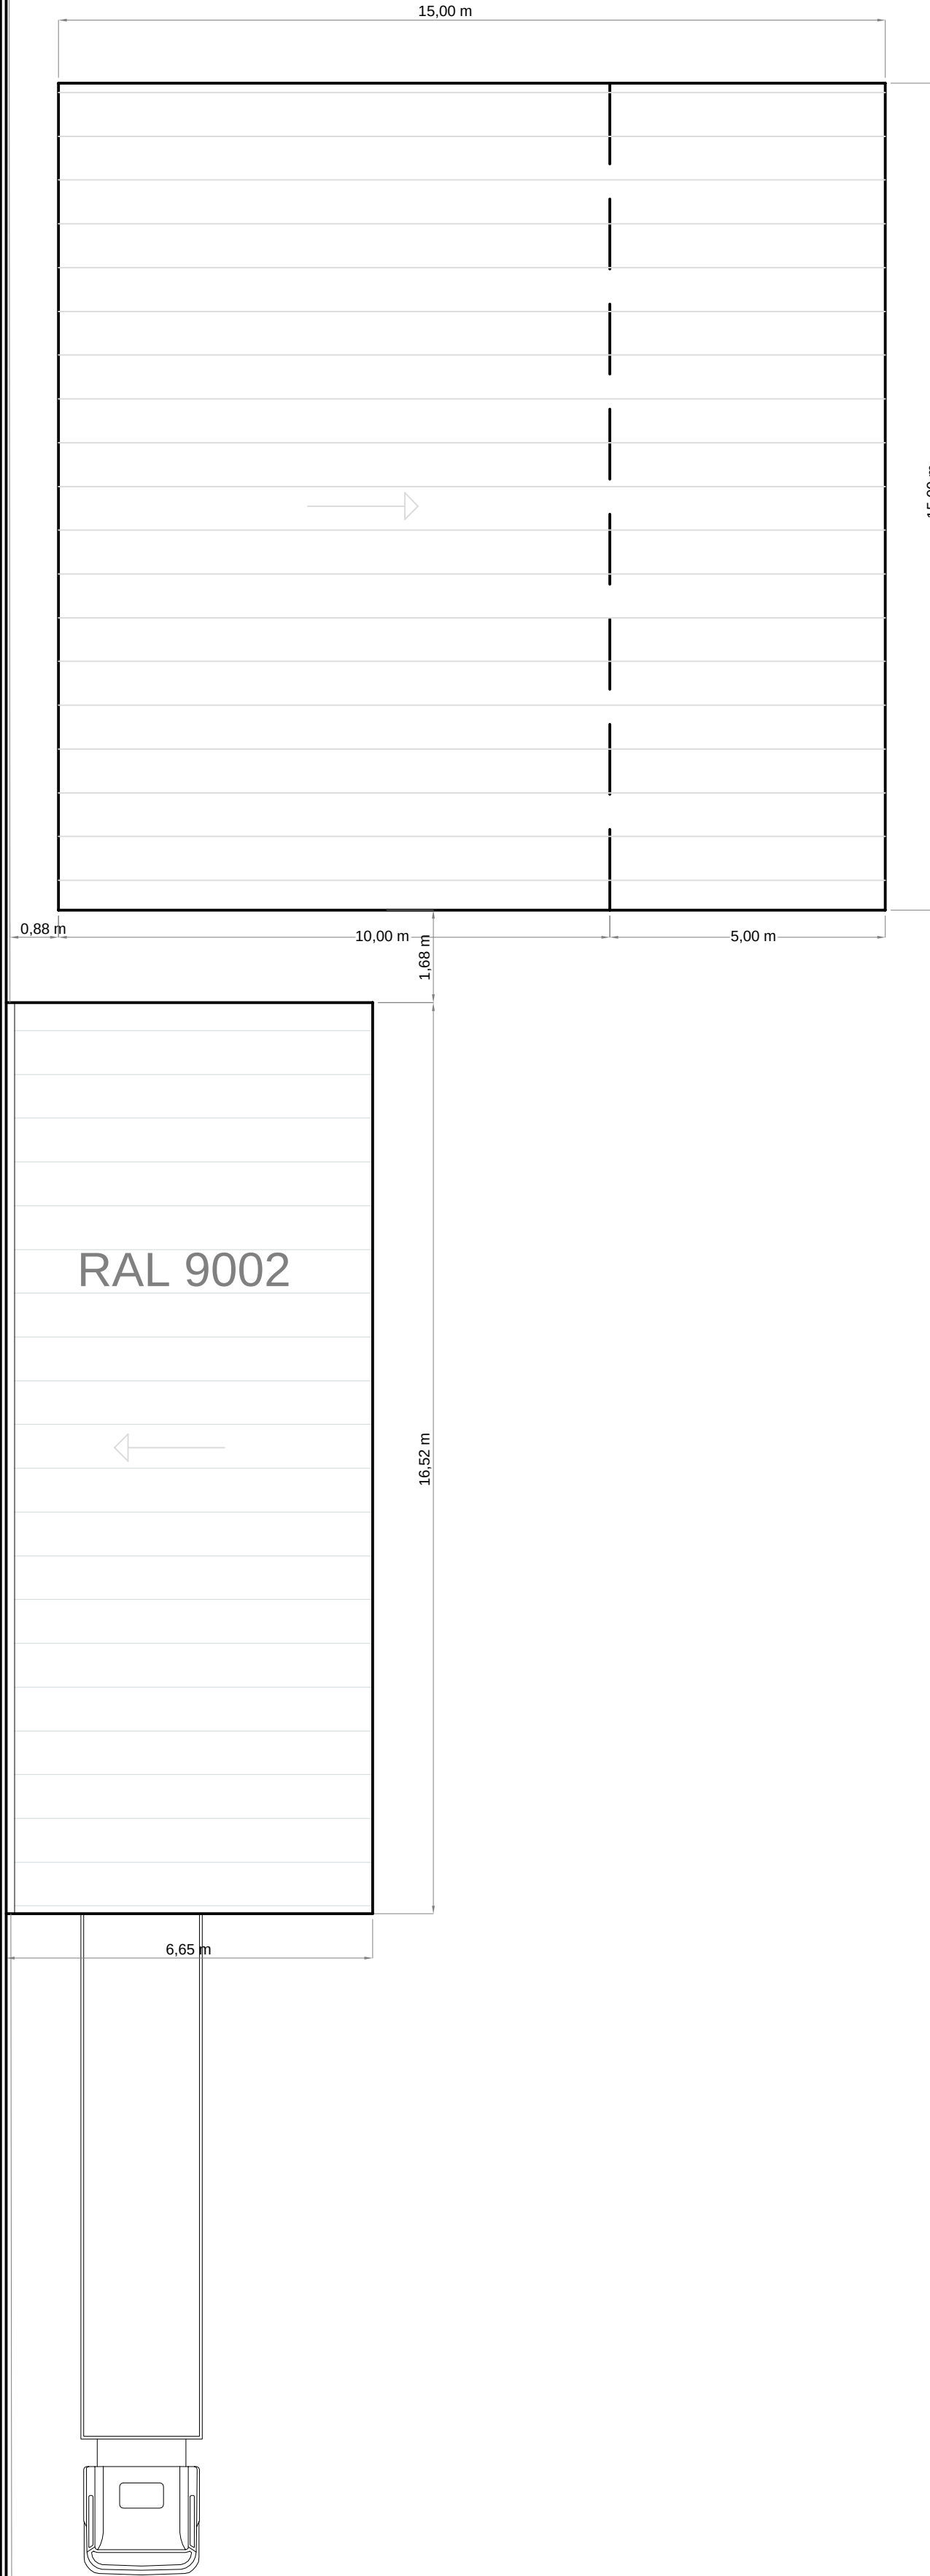


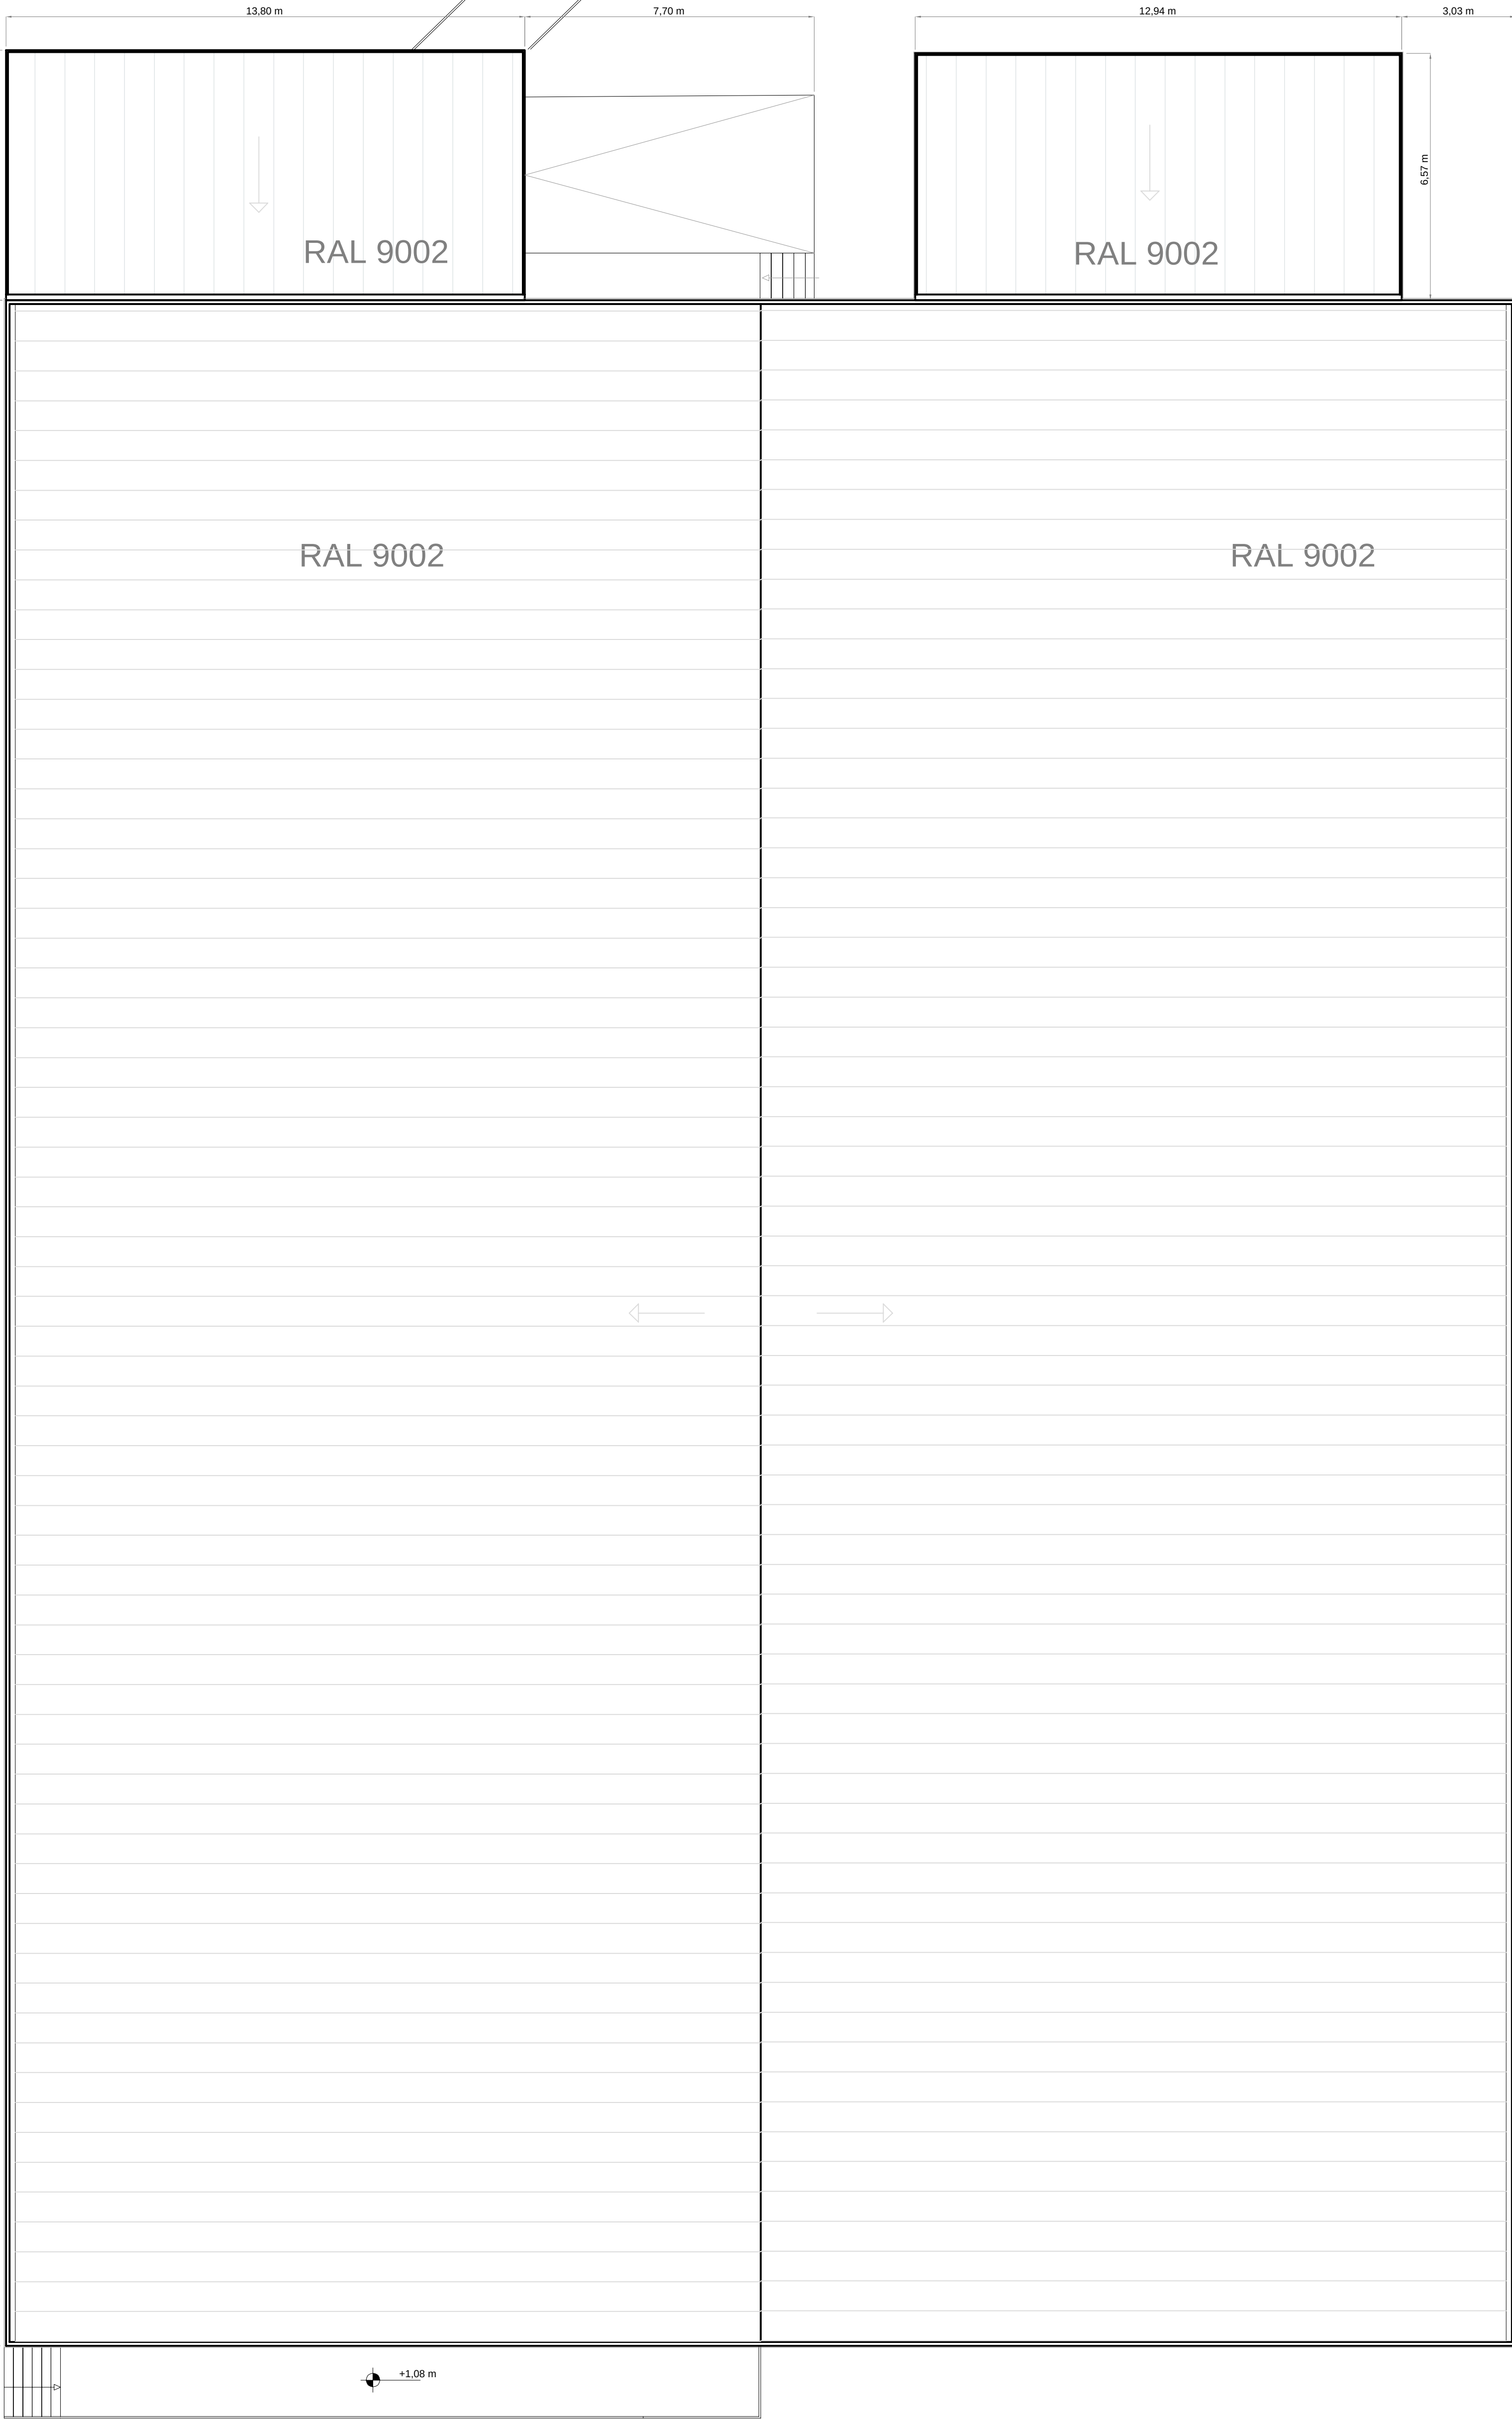

LIMITE CATASTALE DI PROPRIETA'

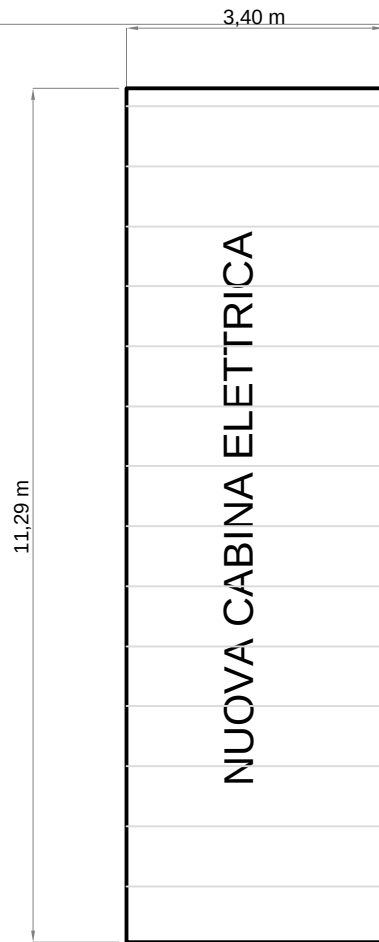


14.28 m

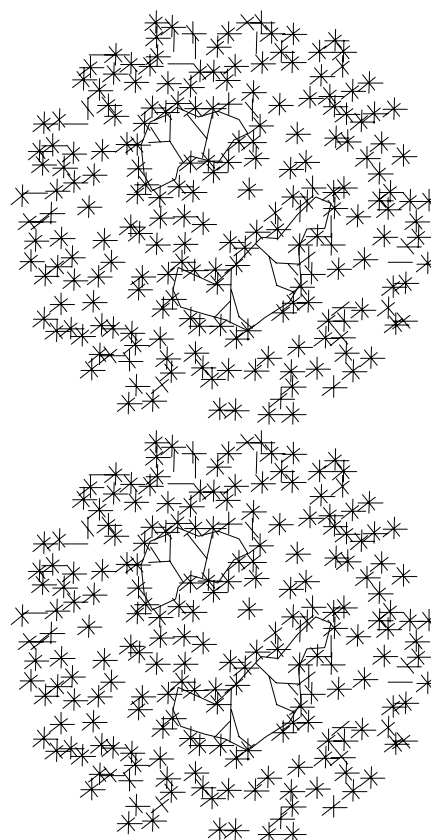

COMUNE di ARQUATA DEL TRONTO
Provincia di Ascoli Piceno



INTERVENTI DI RIPRISTINO AGIBILITA'
OPIFICIO FILOTEI GROUP S.R.L.
Fraz. Pescara del Tronto

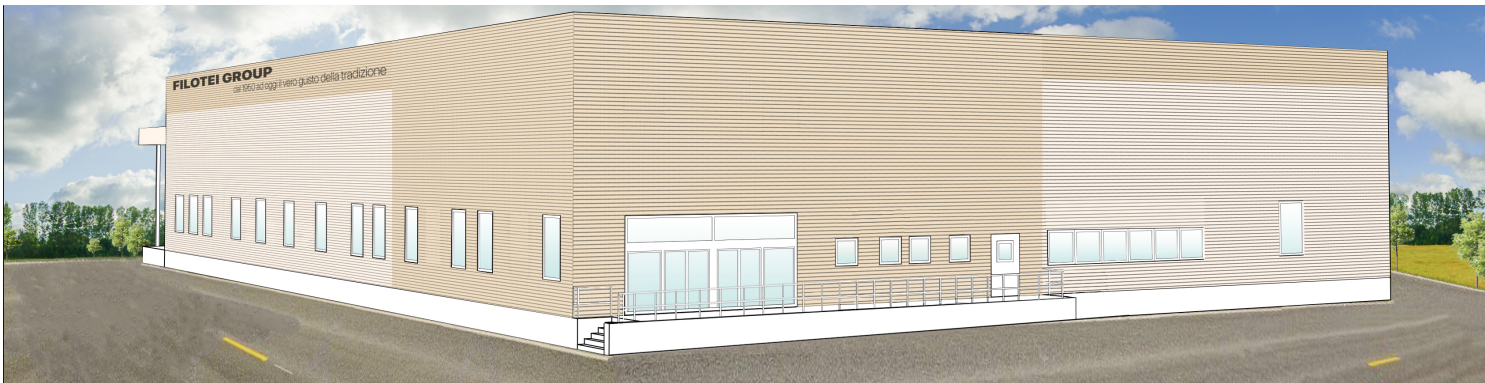

OGGETTO:
STATO RIFORMATO:
PIANTA PIANO COPERTURA
OPIFICIO

DATA:
LUGLIO 2021

SCALA:
1:100

ELABORATO:

V B 16 - A06

COMMITTENTE:
Filotei Group S.R.L.

I TECNICI:
Dott. Ing. Alessandro Federici
Dott. Ing. Mario Marinelli

06					
05					
04	21/04/2021	Aggiornamento altezze interne dei locali	MARINELLI		
REV.	DATA	DESCRIZIONE	DISEGN.	CONTR.	APPROV.

03	16/03/2021	Aggiornamento generale dimensioni fabbricato	MARINELLI		
02	11/03/2021	MODIFICA POSIZIONE DISCENDENTI CAPANNONE			
01	28/03/2019	Aggiornamento destinazioni e superficie illuminante			
REV.	DATA	DESCRIZIONE	DISEGN.	CONTR.	APPROV.