




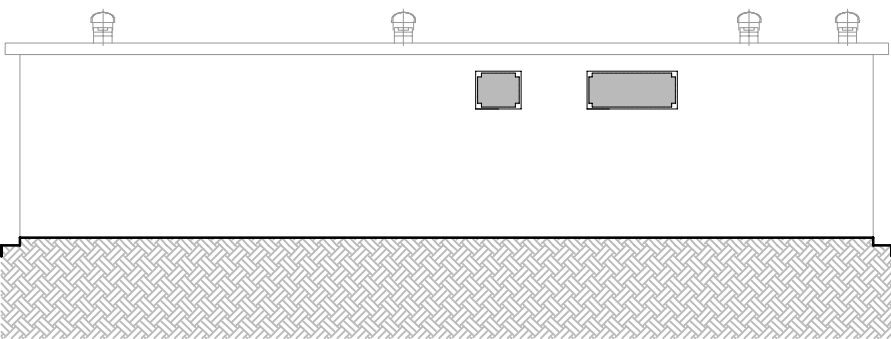


PROSPETTO SUD - VARIANTE

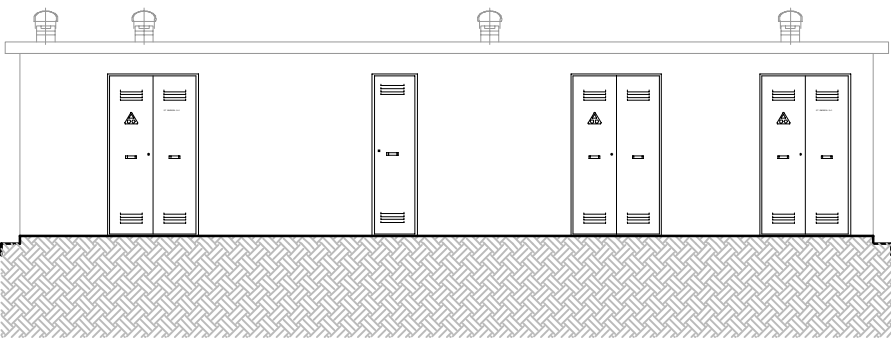


PROSPETTO NORD - VARIANTE

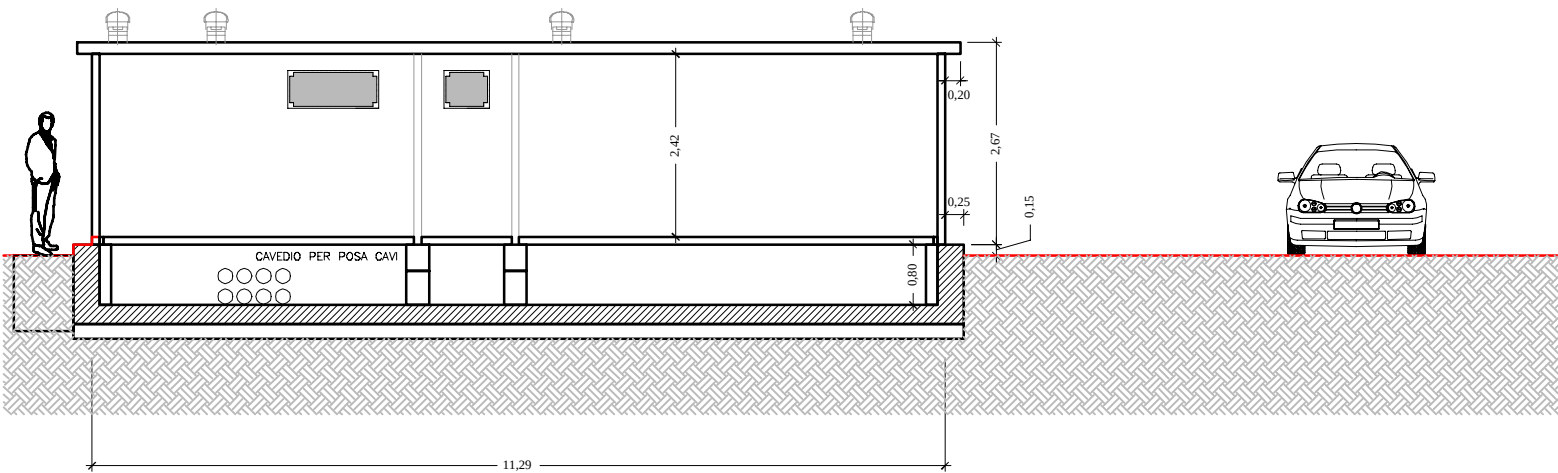


SEZIONE A-A' - VARIANTE

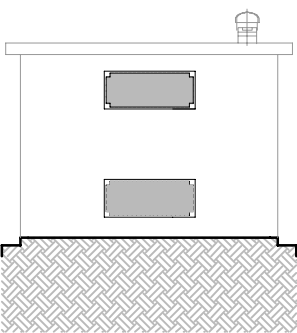

PROSPETTO OVEST - VARIANTE

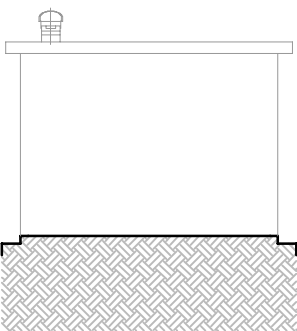


PROSPETTO EST - VARIANTE

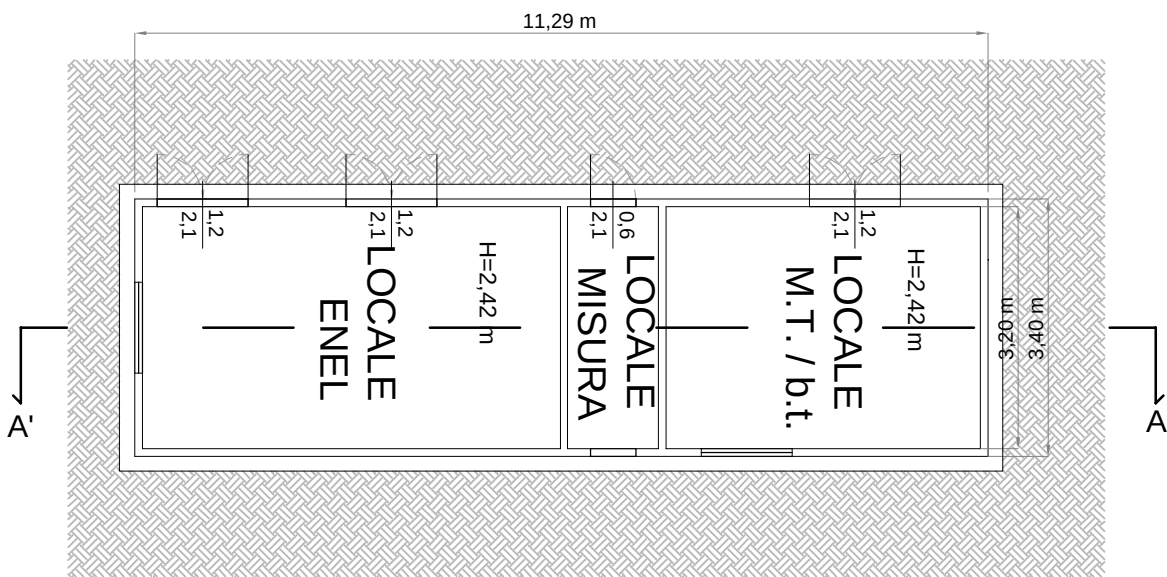


PIANTA PIANO TERRA - VARIANTE

06					
05					
04	21/04/2021	Aggiornamento altezze interne dei locali	MARINELLI		
REV.	DATA	DESCRIZIONE	DISEGN.	CONTR.	APPROV.

COMUNE di ARQUATA DEL TRONTO
Provincia di Ascoli Piceno

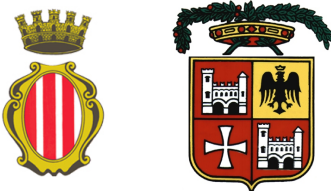

INTERVENTI DI RIPRISTINO AGIBILITA'
OPIFICIO FILOTEI GROUP S.R.L.
Fraz. Pescara del Tronto

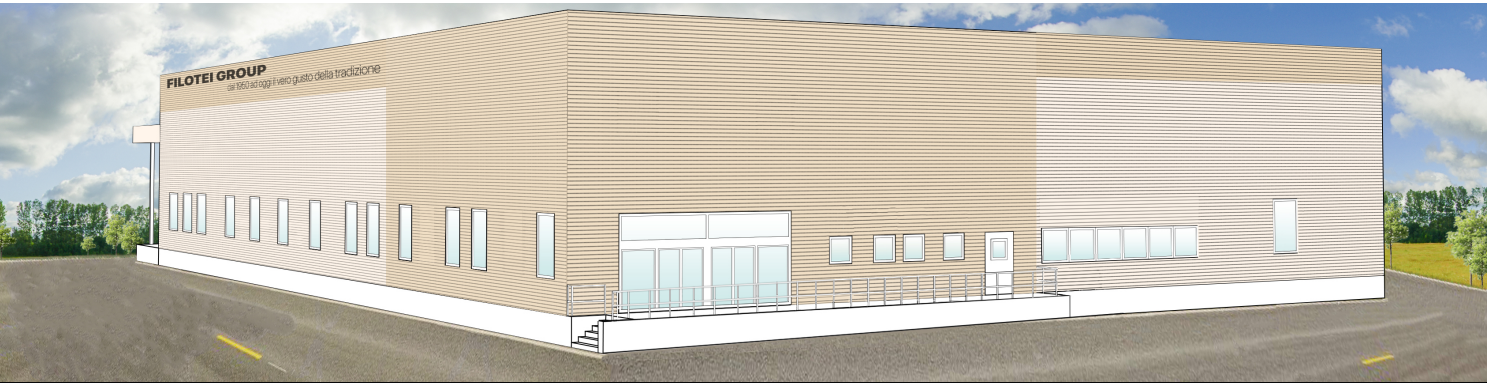

OGGETTO:

STATO RIFORMATO:

CABINA ELETTRICA

DATA:

LUGLIO 2021

SCALA:

1:100

ELABORATO:

V B 18 - A08

COMMITTENTE:

Filotei Group S.R.L.

I TECNICI:

Dott. Ing. Alessandro Federici

Dott. Ing. Mario Marinelli

03	16/03/2021	Aggiornamento generale dimensioni fabbricato	MARINELLI		
02	11/03/2021	MODIFICA POSIZIONE DISCENDENTI CAPANNONE			
01	28/03/2019	Aggiornamento destinazioni e superficie illuminante			
REV.	DATA	DESCRIZIONE	DISEGN.	CONTR.	APPROV.