




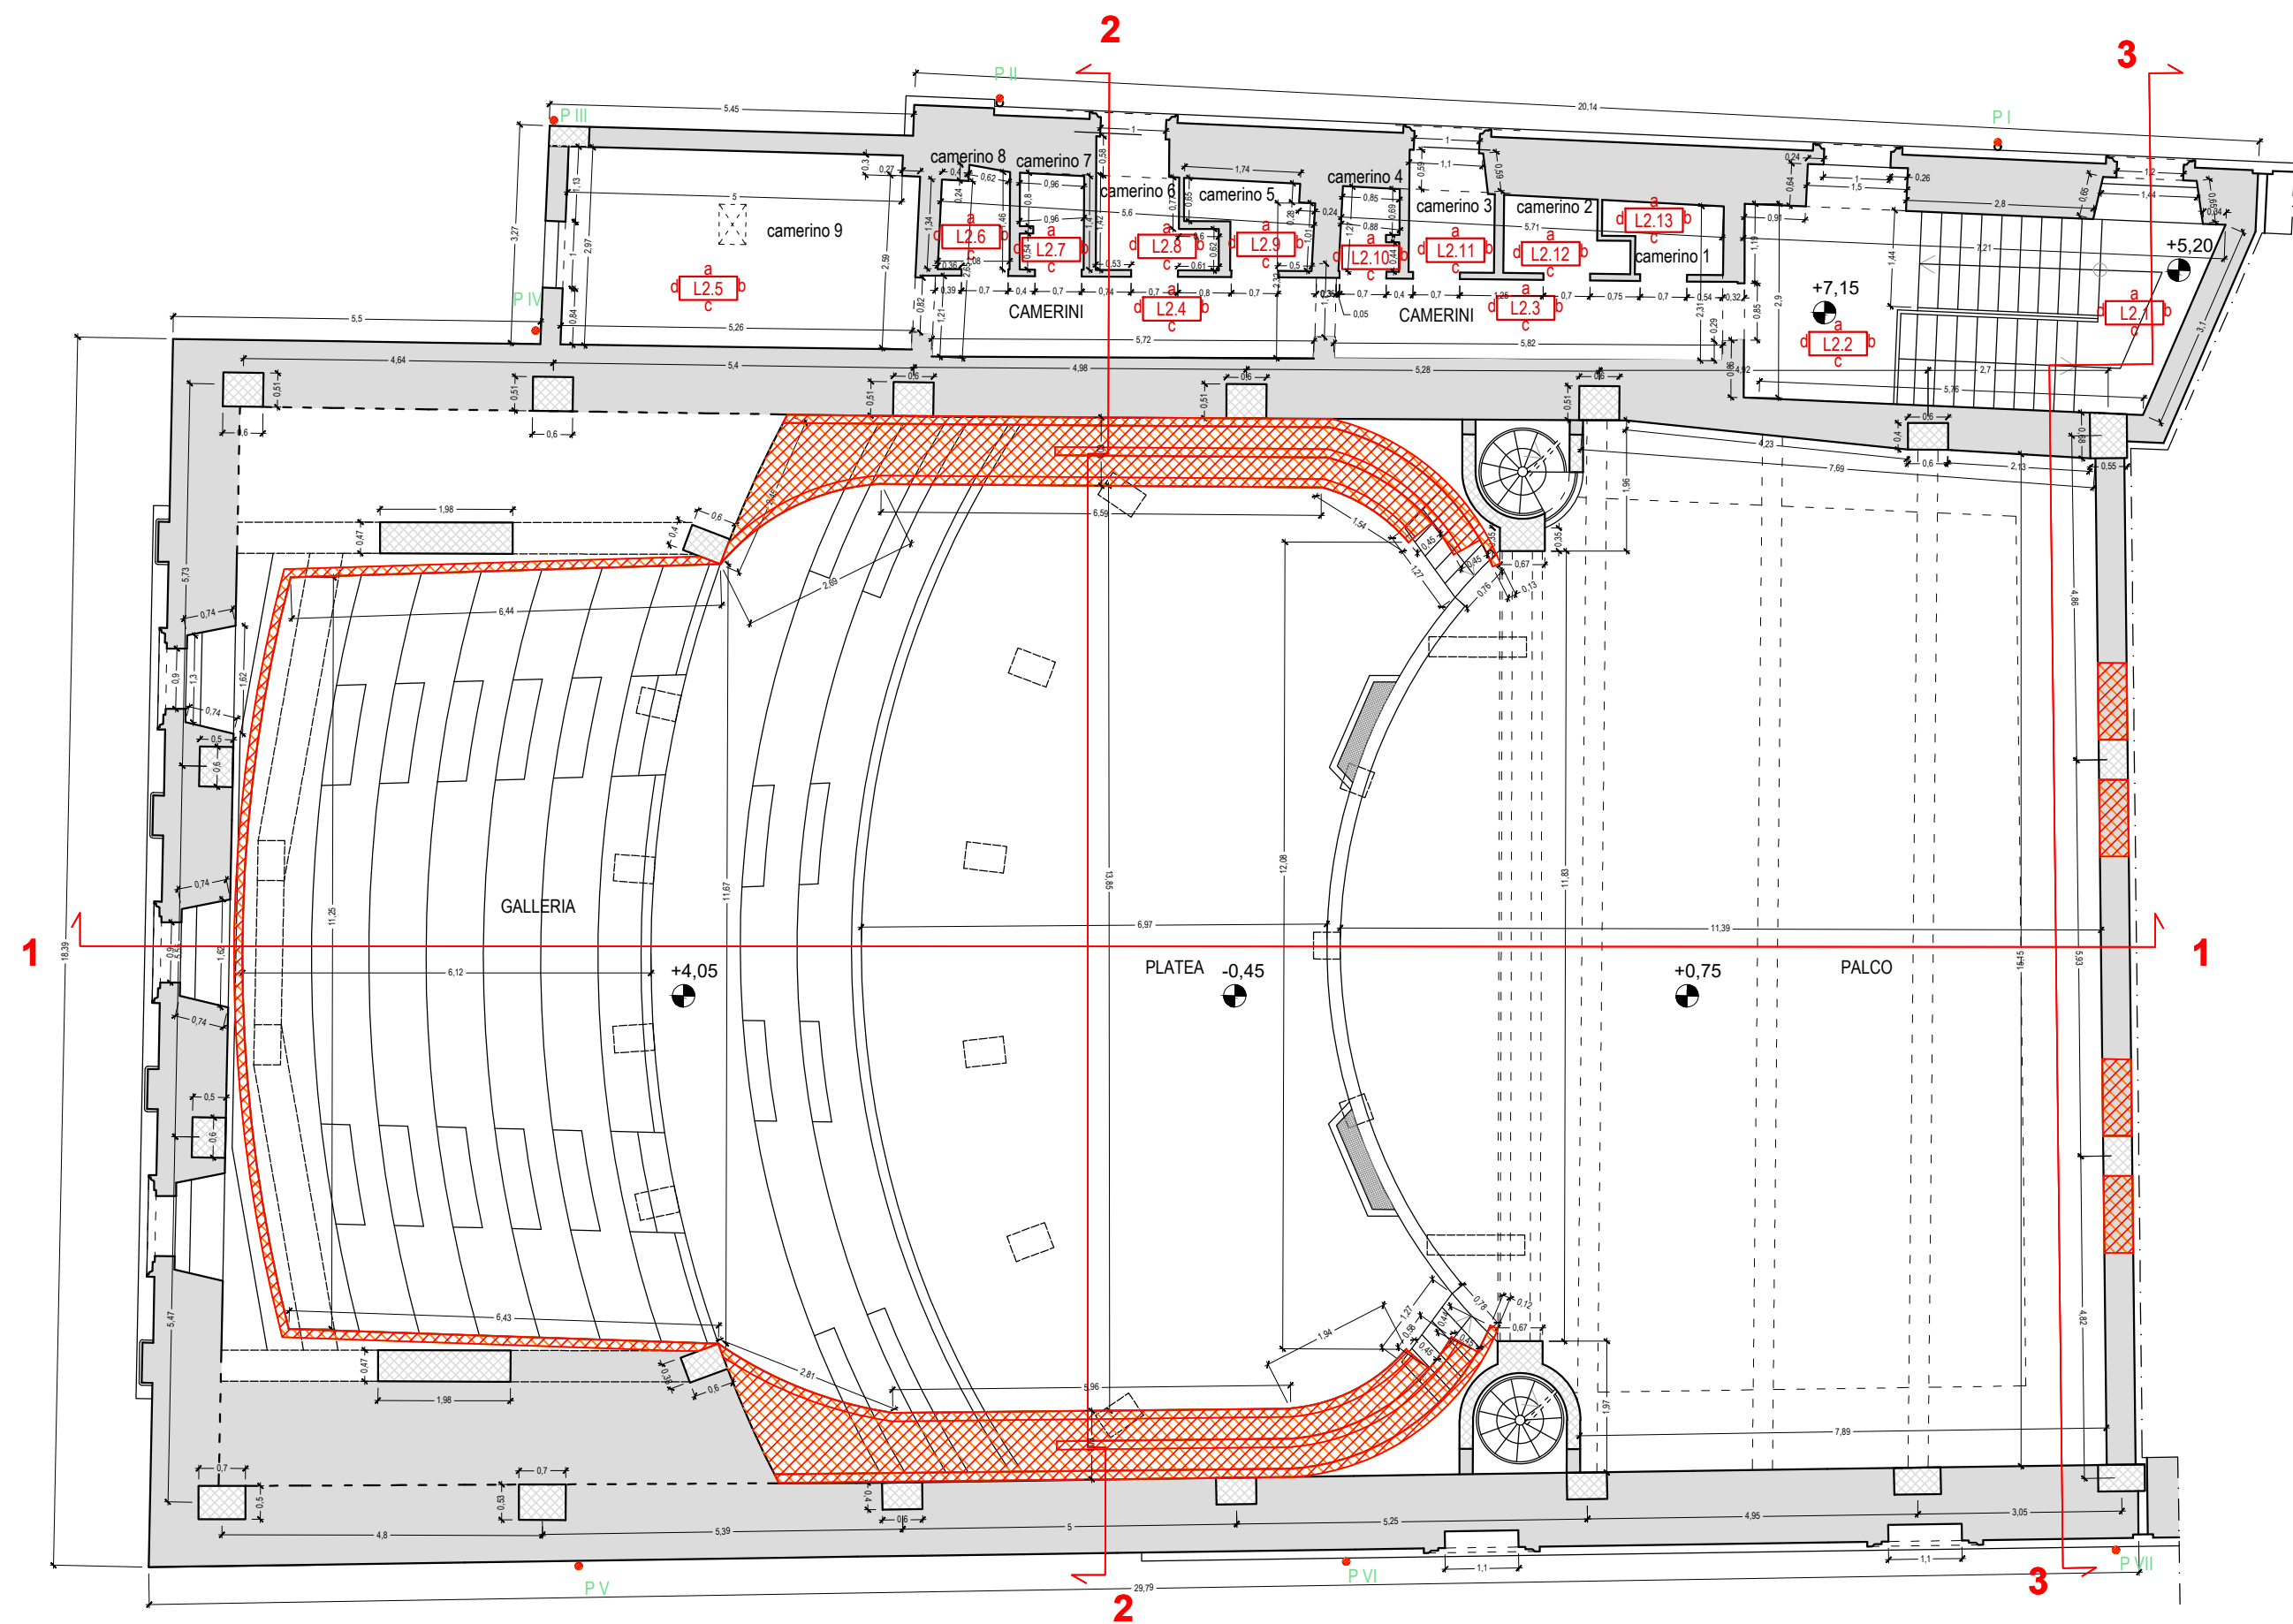

PIANTA PIANO SECONDO - GALLERIA
SCALA 1:100

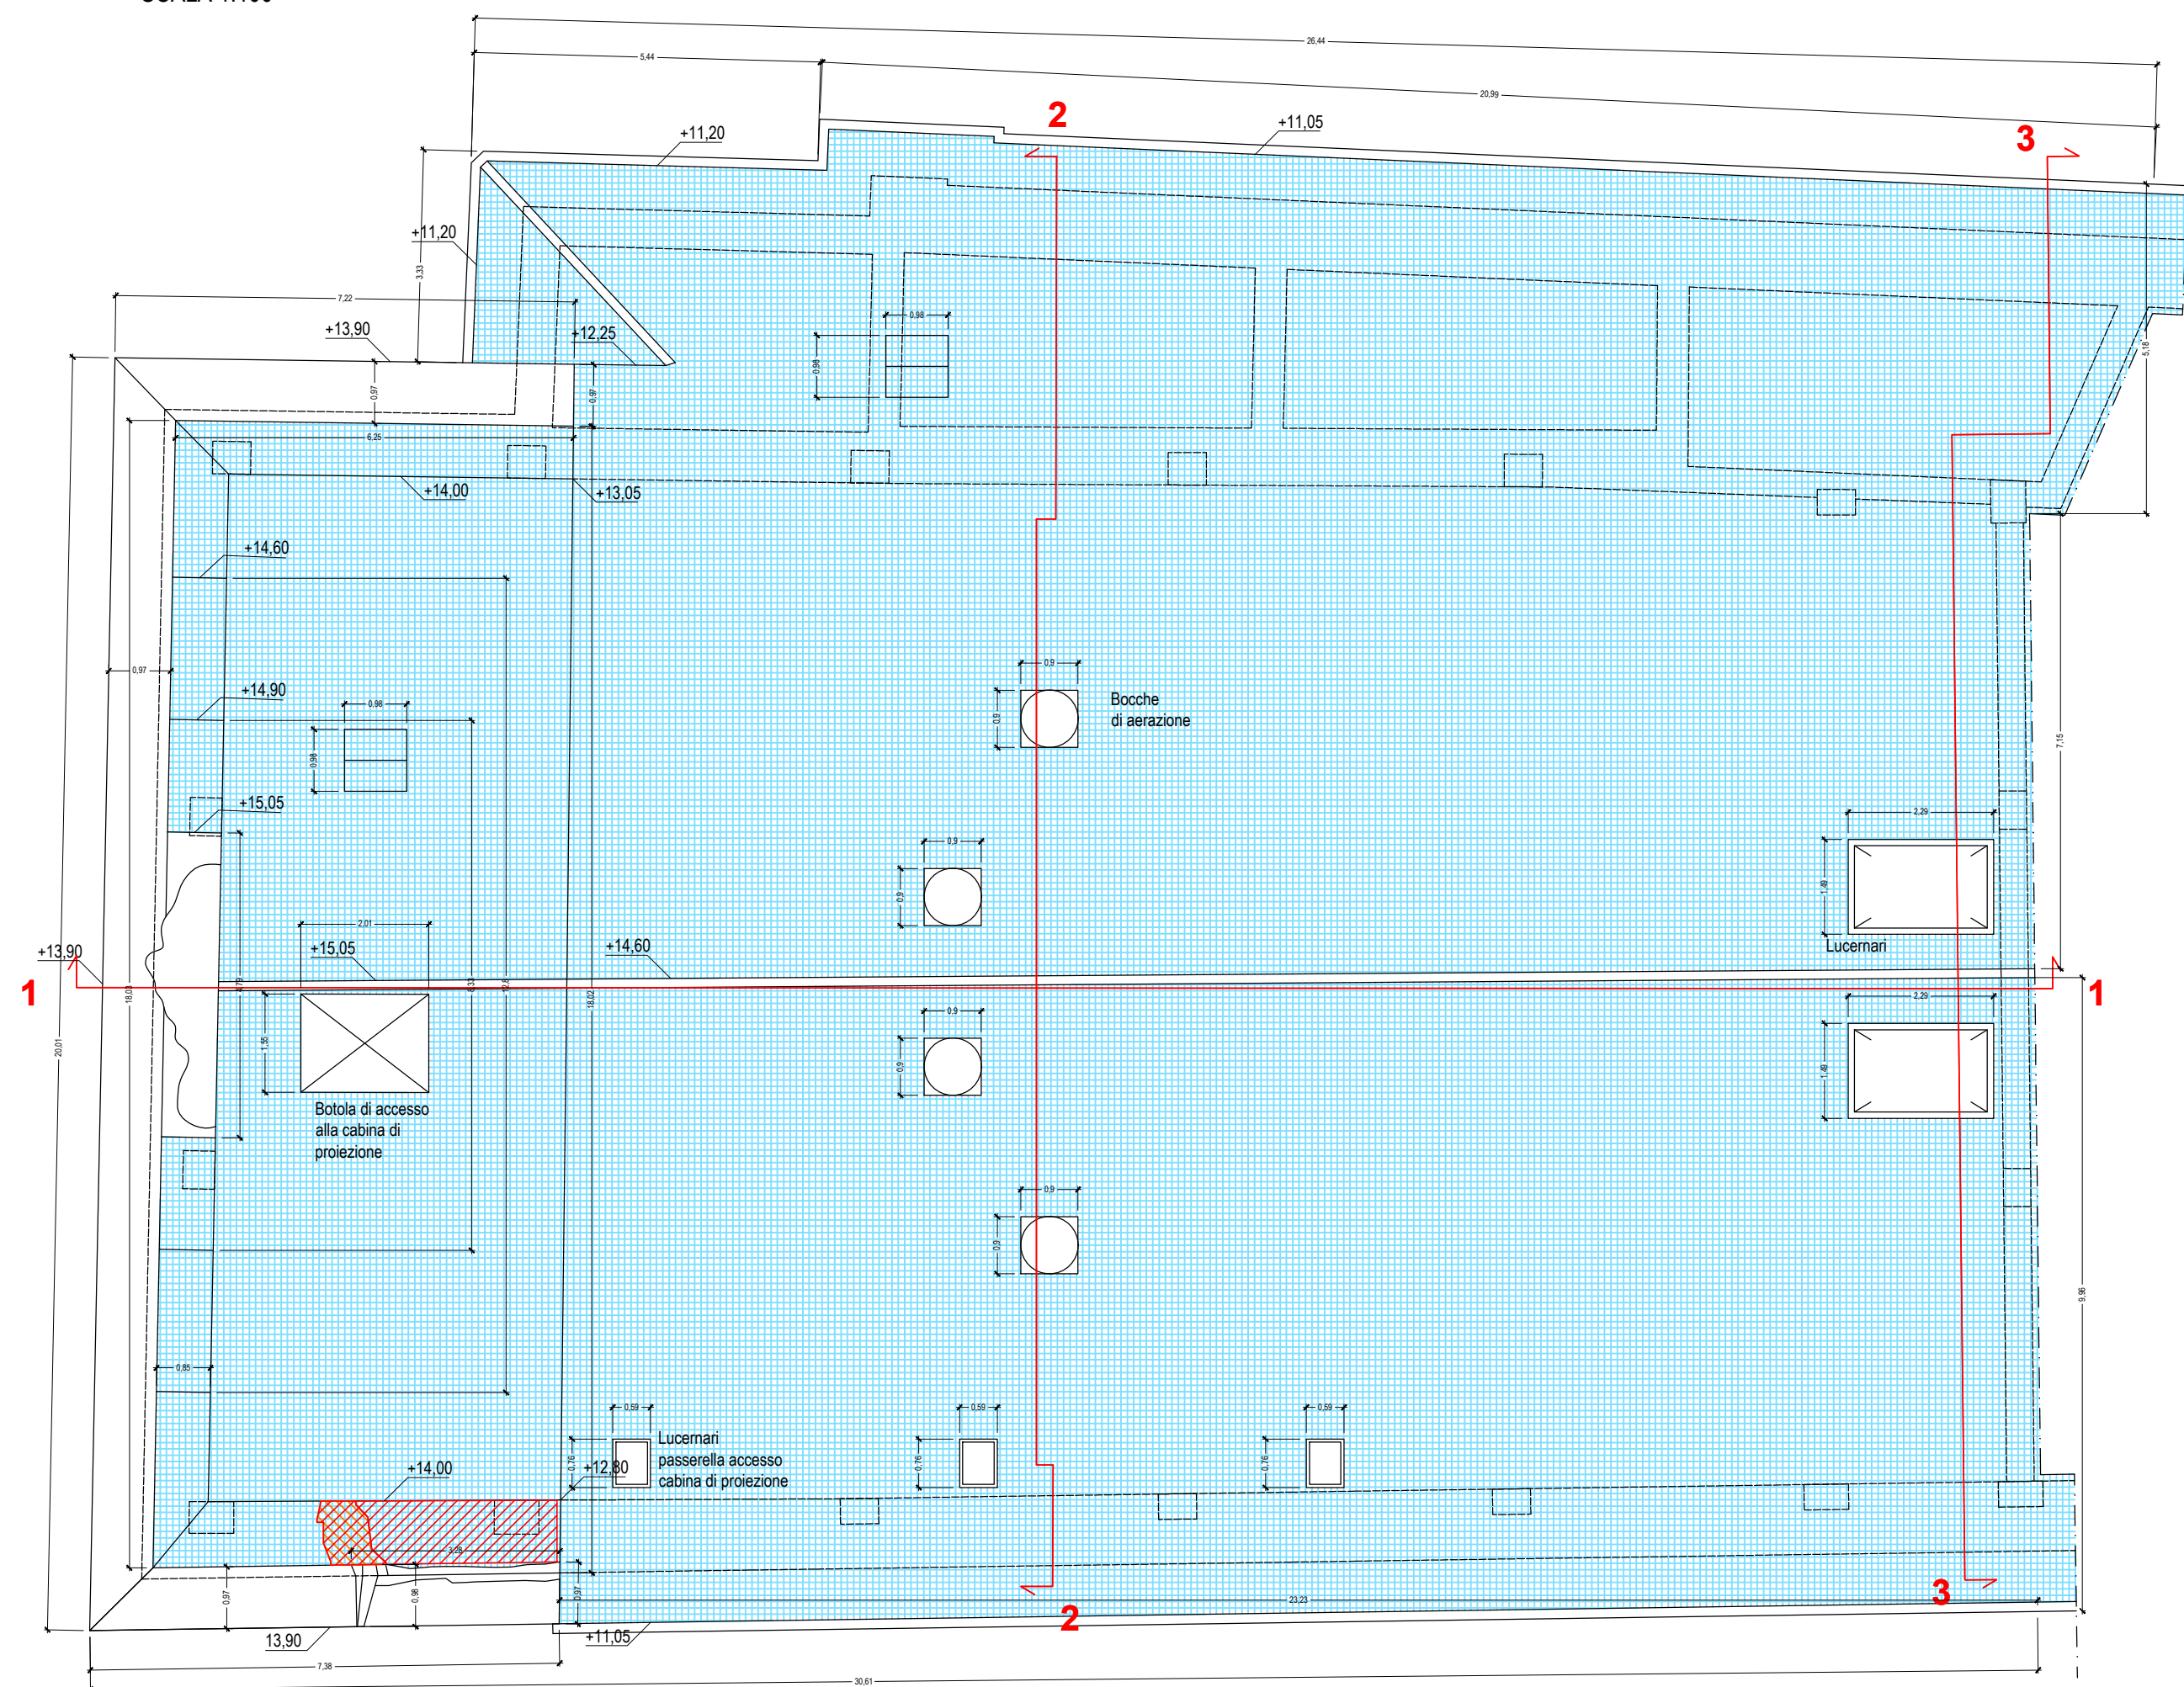

PIANTA DELLE COPERTURE
SCALA 1:100

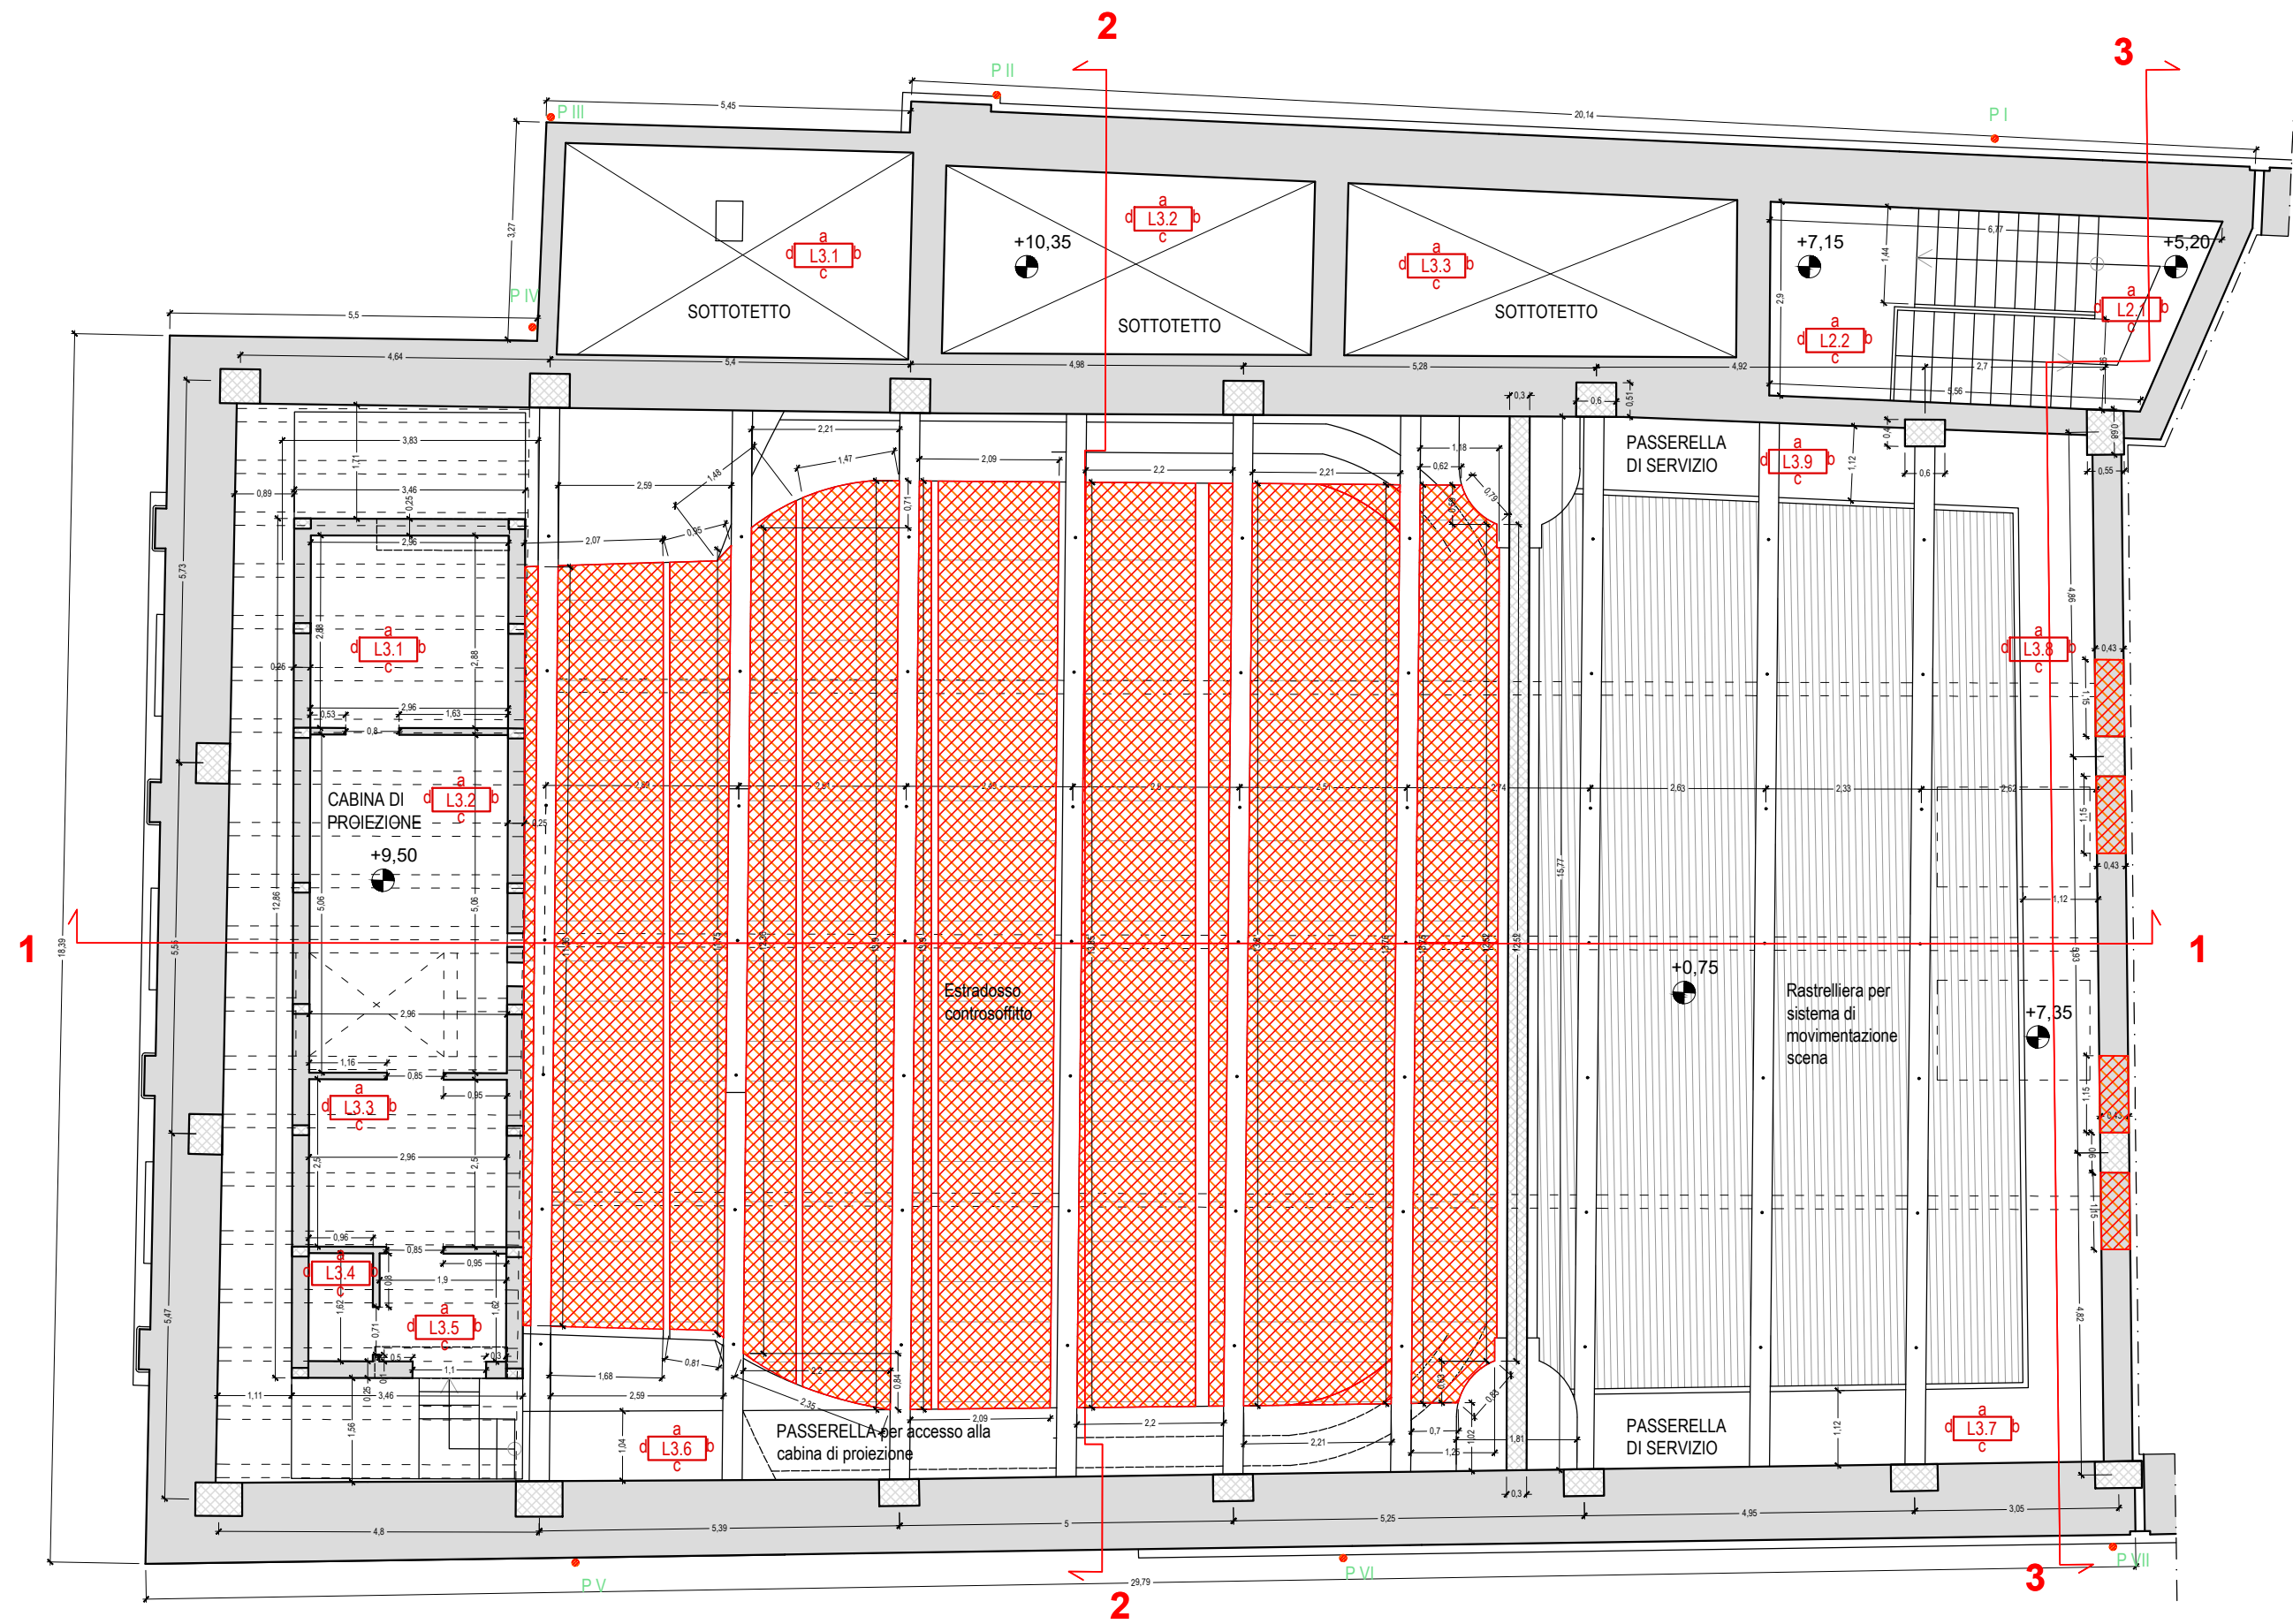

PIANTA PIANO TERZO - CABINA DI PROIEZIONE
SCALA 1:100

LEGENDA			
	Demolizioni		Puntellazione solaio palco
	Ricostruzioni		Puntellazione solaio platea
	Riparazione del manto di copertura		Puntellazione solaio galleria

Note: Le misure devono essere accuratamente verificate dall'impresa esecutrice.

Comune di Norcia (PG)
Riparazione del Danno Post - Terremoto, Consolidamento e Miglioramento Sismico del Teatro Civico di Norcia - PROGETTO ESECUTIVO

D.D. n.85 del 12/11/2018 del Comune di Norcia
Attività di collaborazione tra cittadini e Amministrazione comunale per la rigenerazione di beni urbani
Responsabile unico del procedimento:
geom. Livio Angeletti

Progettisti Strutture e Architettonico - Esterni:
Ing. Stefano Podestà
P.I. 01499370995
C.F. PDS SFN 71H24D969D
stefano.podesta@yellowroom.it

Collaboratori:
Ing. Chiara Luchini
Ing. Francesca Porta
Ing. Giulio Malatesta

Progettista Architettonico - Interni:
Arch. Lorenzo Radi
lorenzo.radi@radiassociati.com

RadiAssociati
via A. Mercuri, 10 - 06034 Foligno (PG)
+39 0742 877173 - info@radiassociati.it - P.IVA 01858230541

Progettisti Impianti:
Elettrici -
Ing. Marco Valigi
marco.valigi@fluproject.it
Meccanici -
Ing. Michele Bartocchini
michele.bartocchini@fluproject.it

FLU.PROJECT
PROGETTAZIONE IMPIANTI
Mechanical Electrical and Fire Protection Systems Design
Via della Madonna Alta 138/A - 06128 Perugia - Italy
Tel.: (+39) 075 58 49 121 Fax: (+39) 075 58 47 440
E-mail: info@fluproject.it Web: www.fluproject.it

Elaborato:
PLANIMETRIE DEMOLIZIONI E RICOSTRUZIONI
PIANTA PIANO SECONDO, PIANO TERZO

Revisione:
1
Data:
Ottobre 2021

ID elaborato:
T_A13