




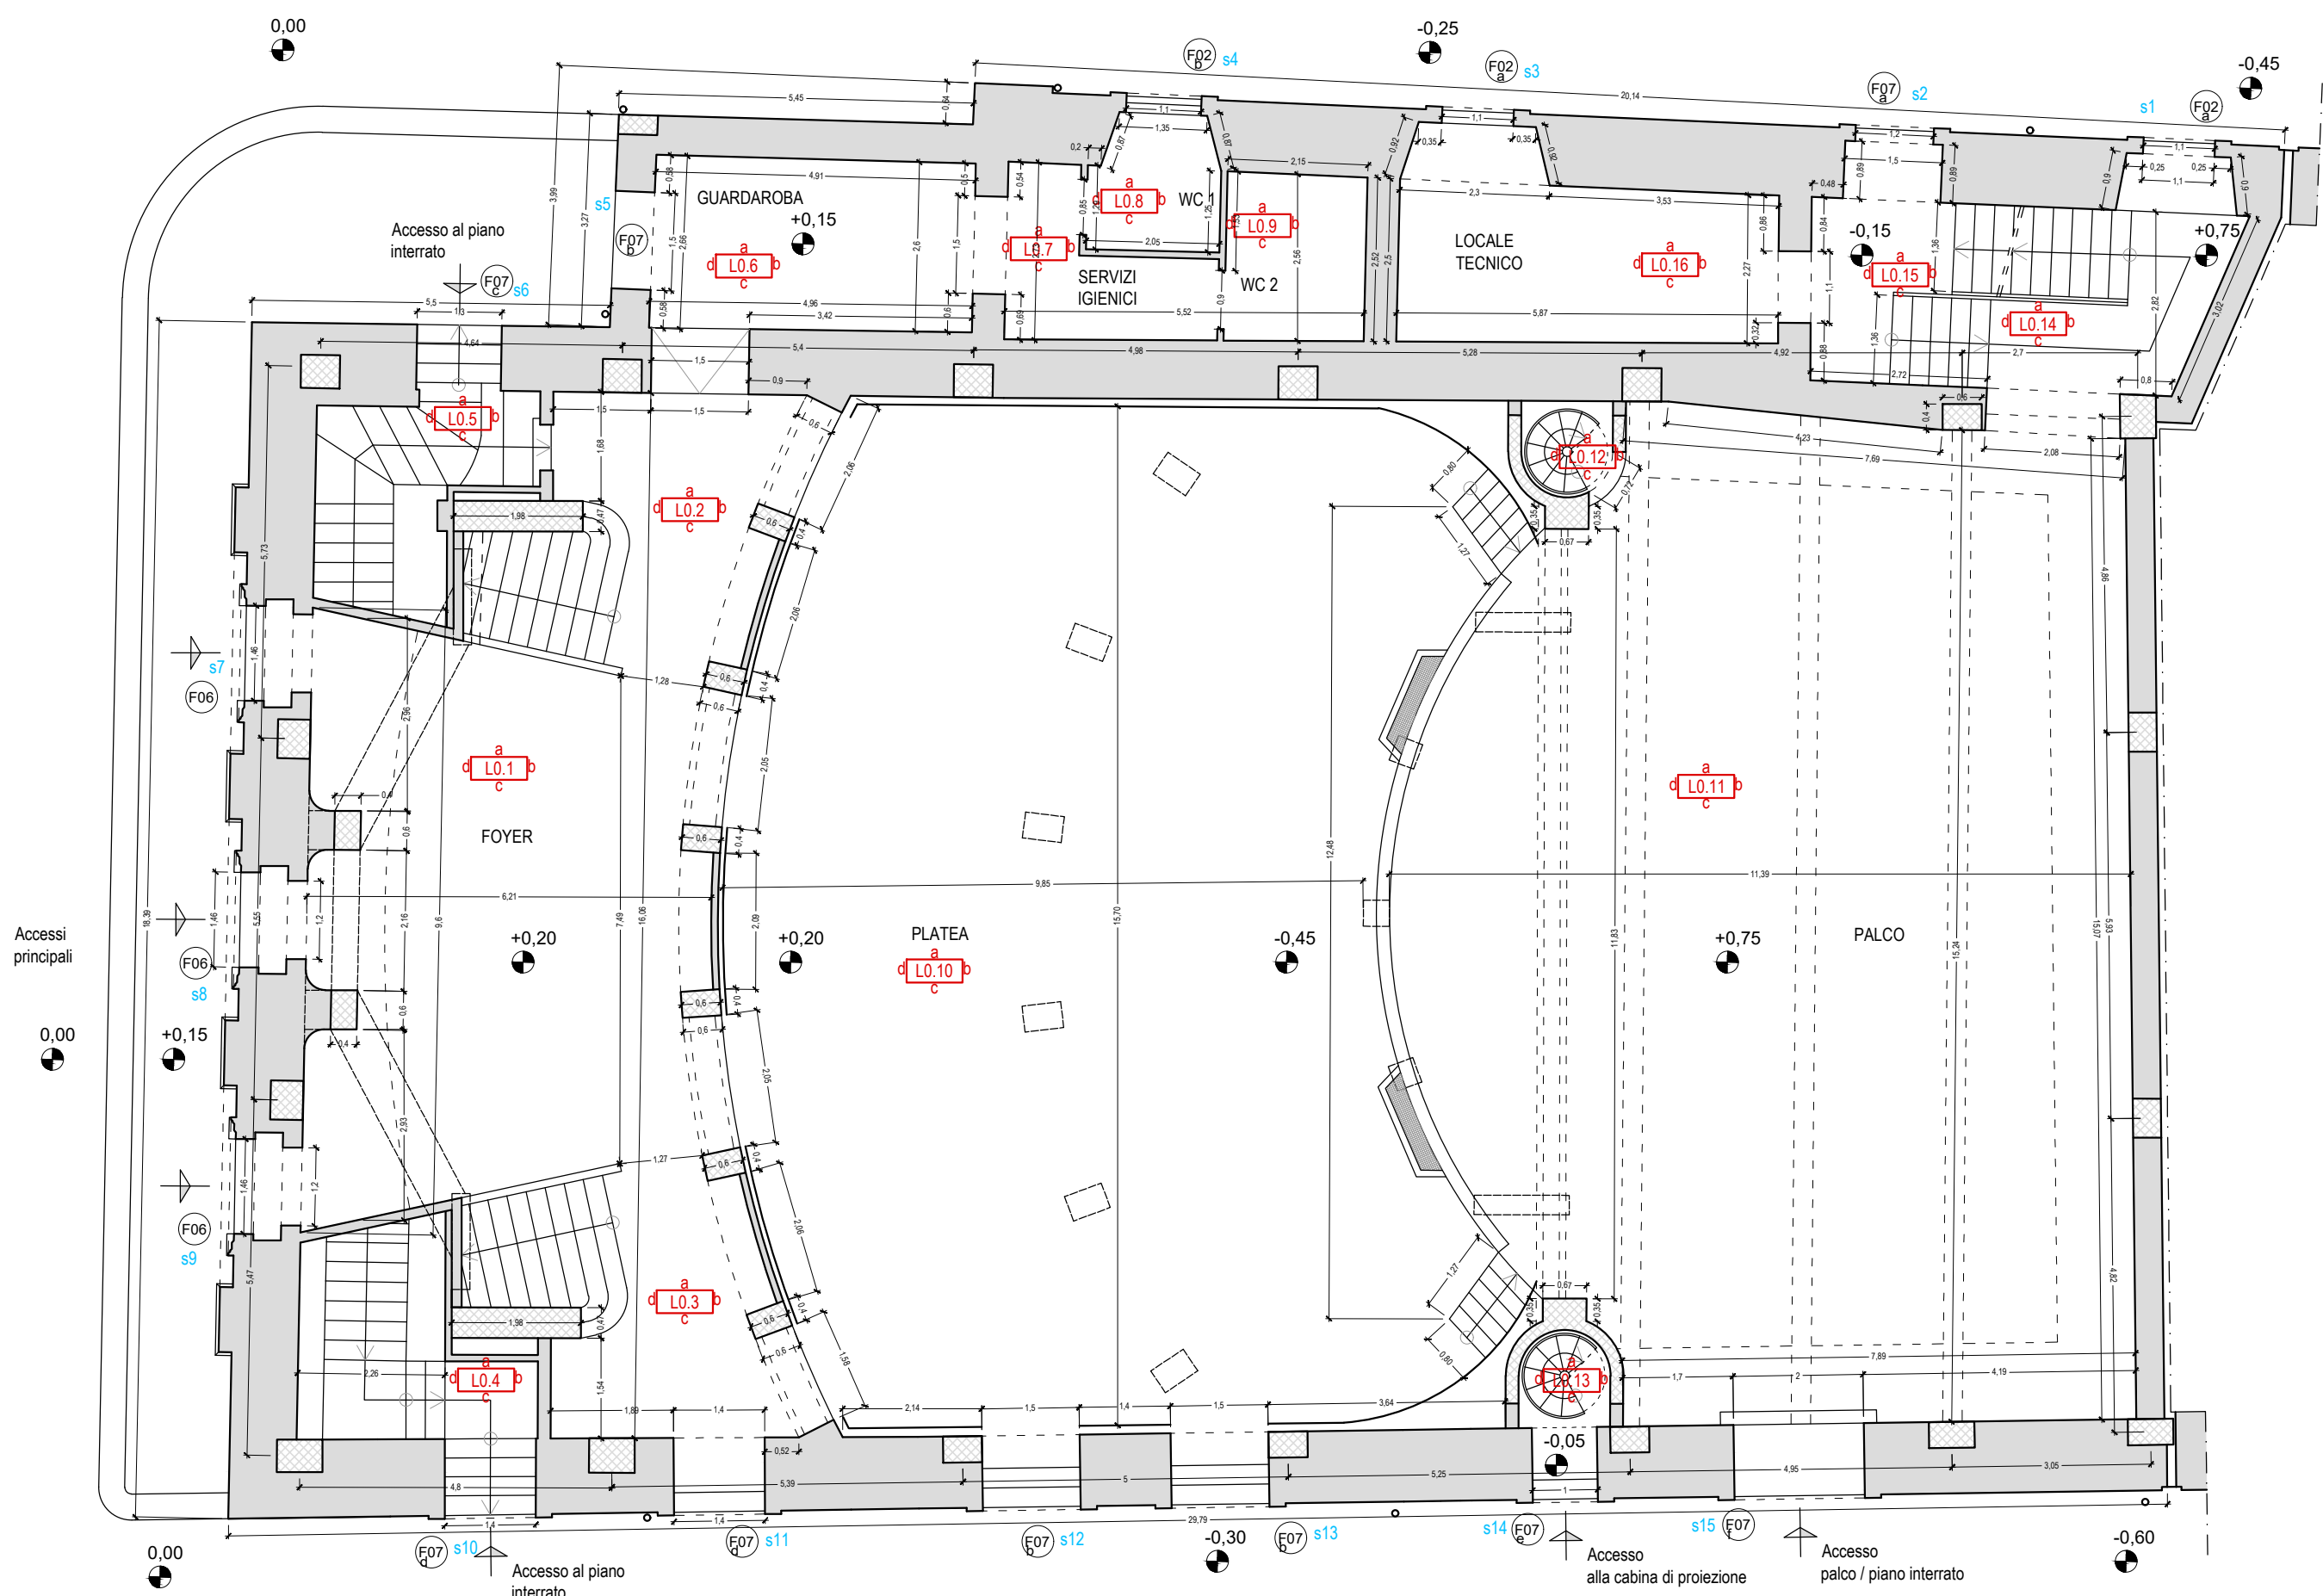


PIANTA PIANO TERRA - PLATEA
SCALA 1:100

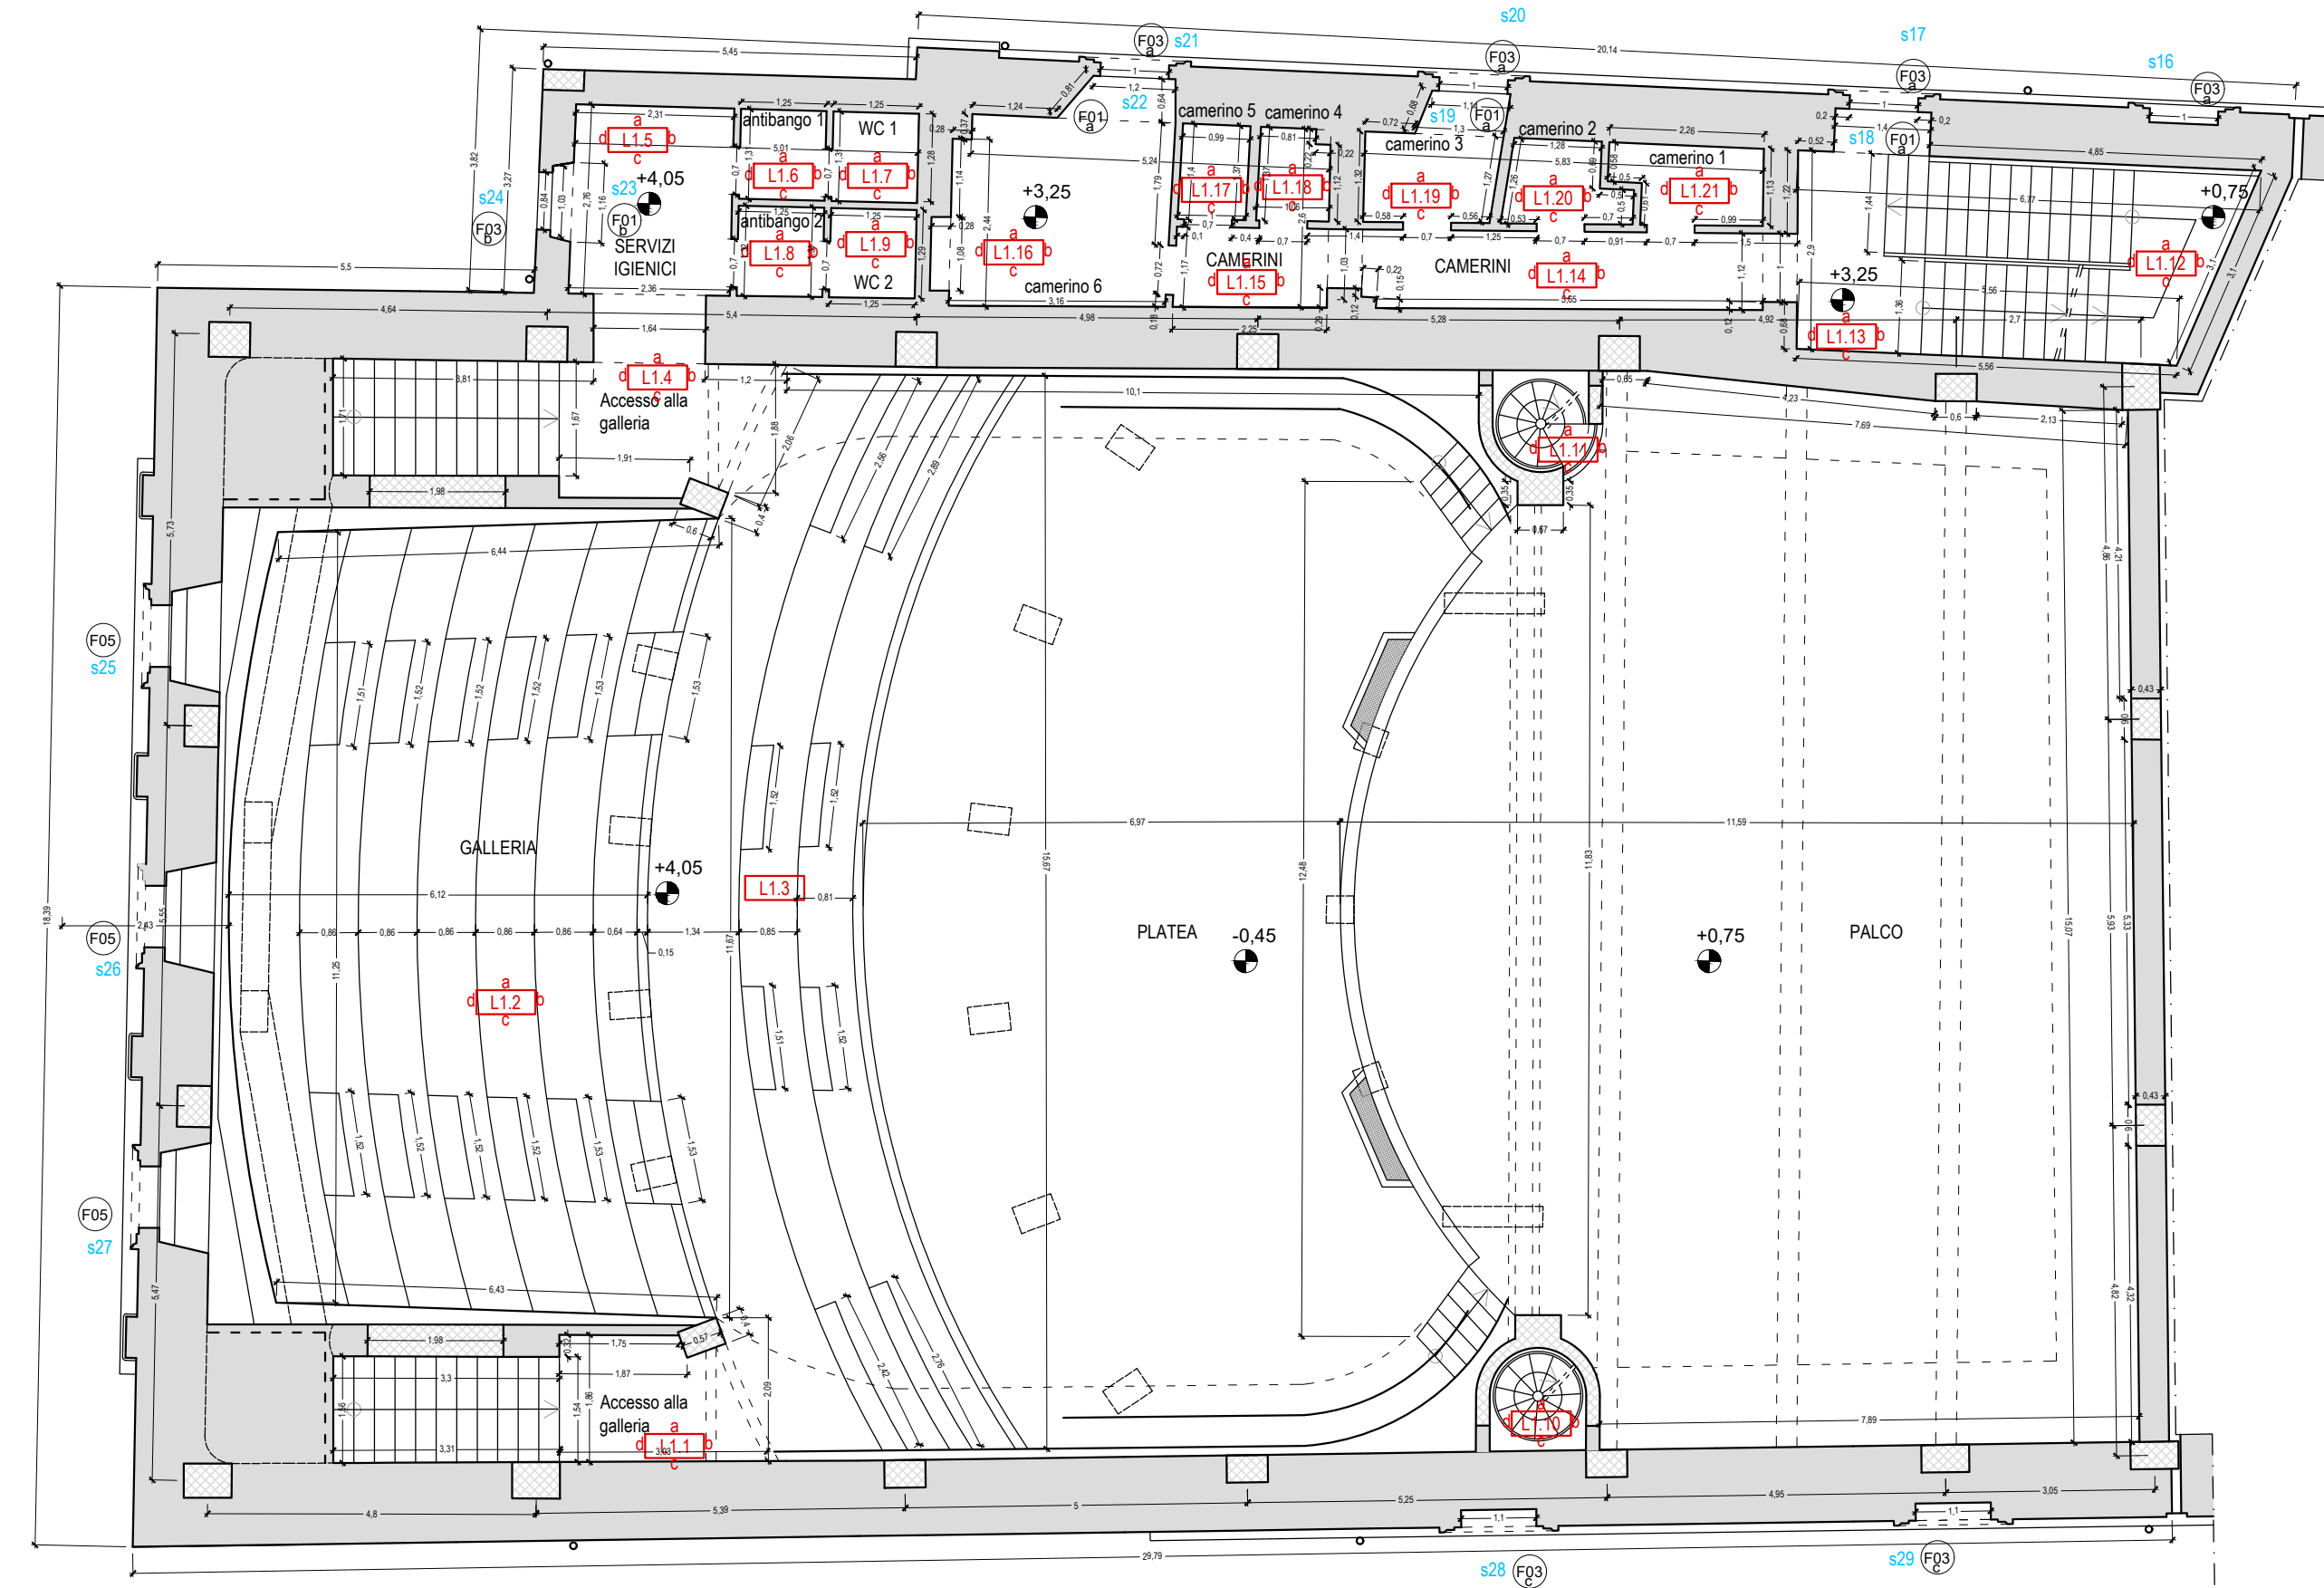


PIANTA PIANO PRIMO - GALLERIA
SCALA 1:100

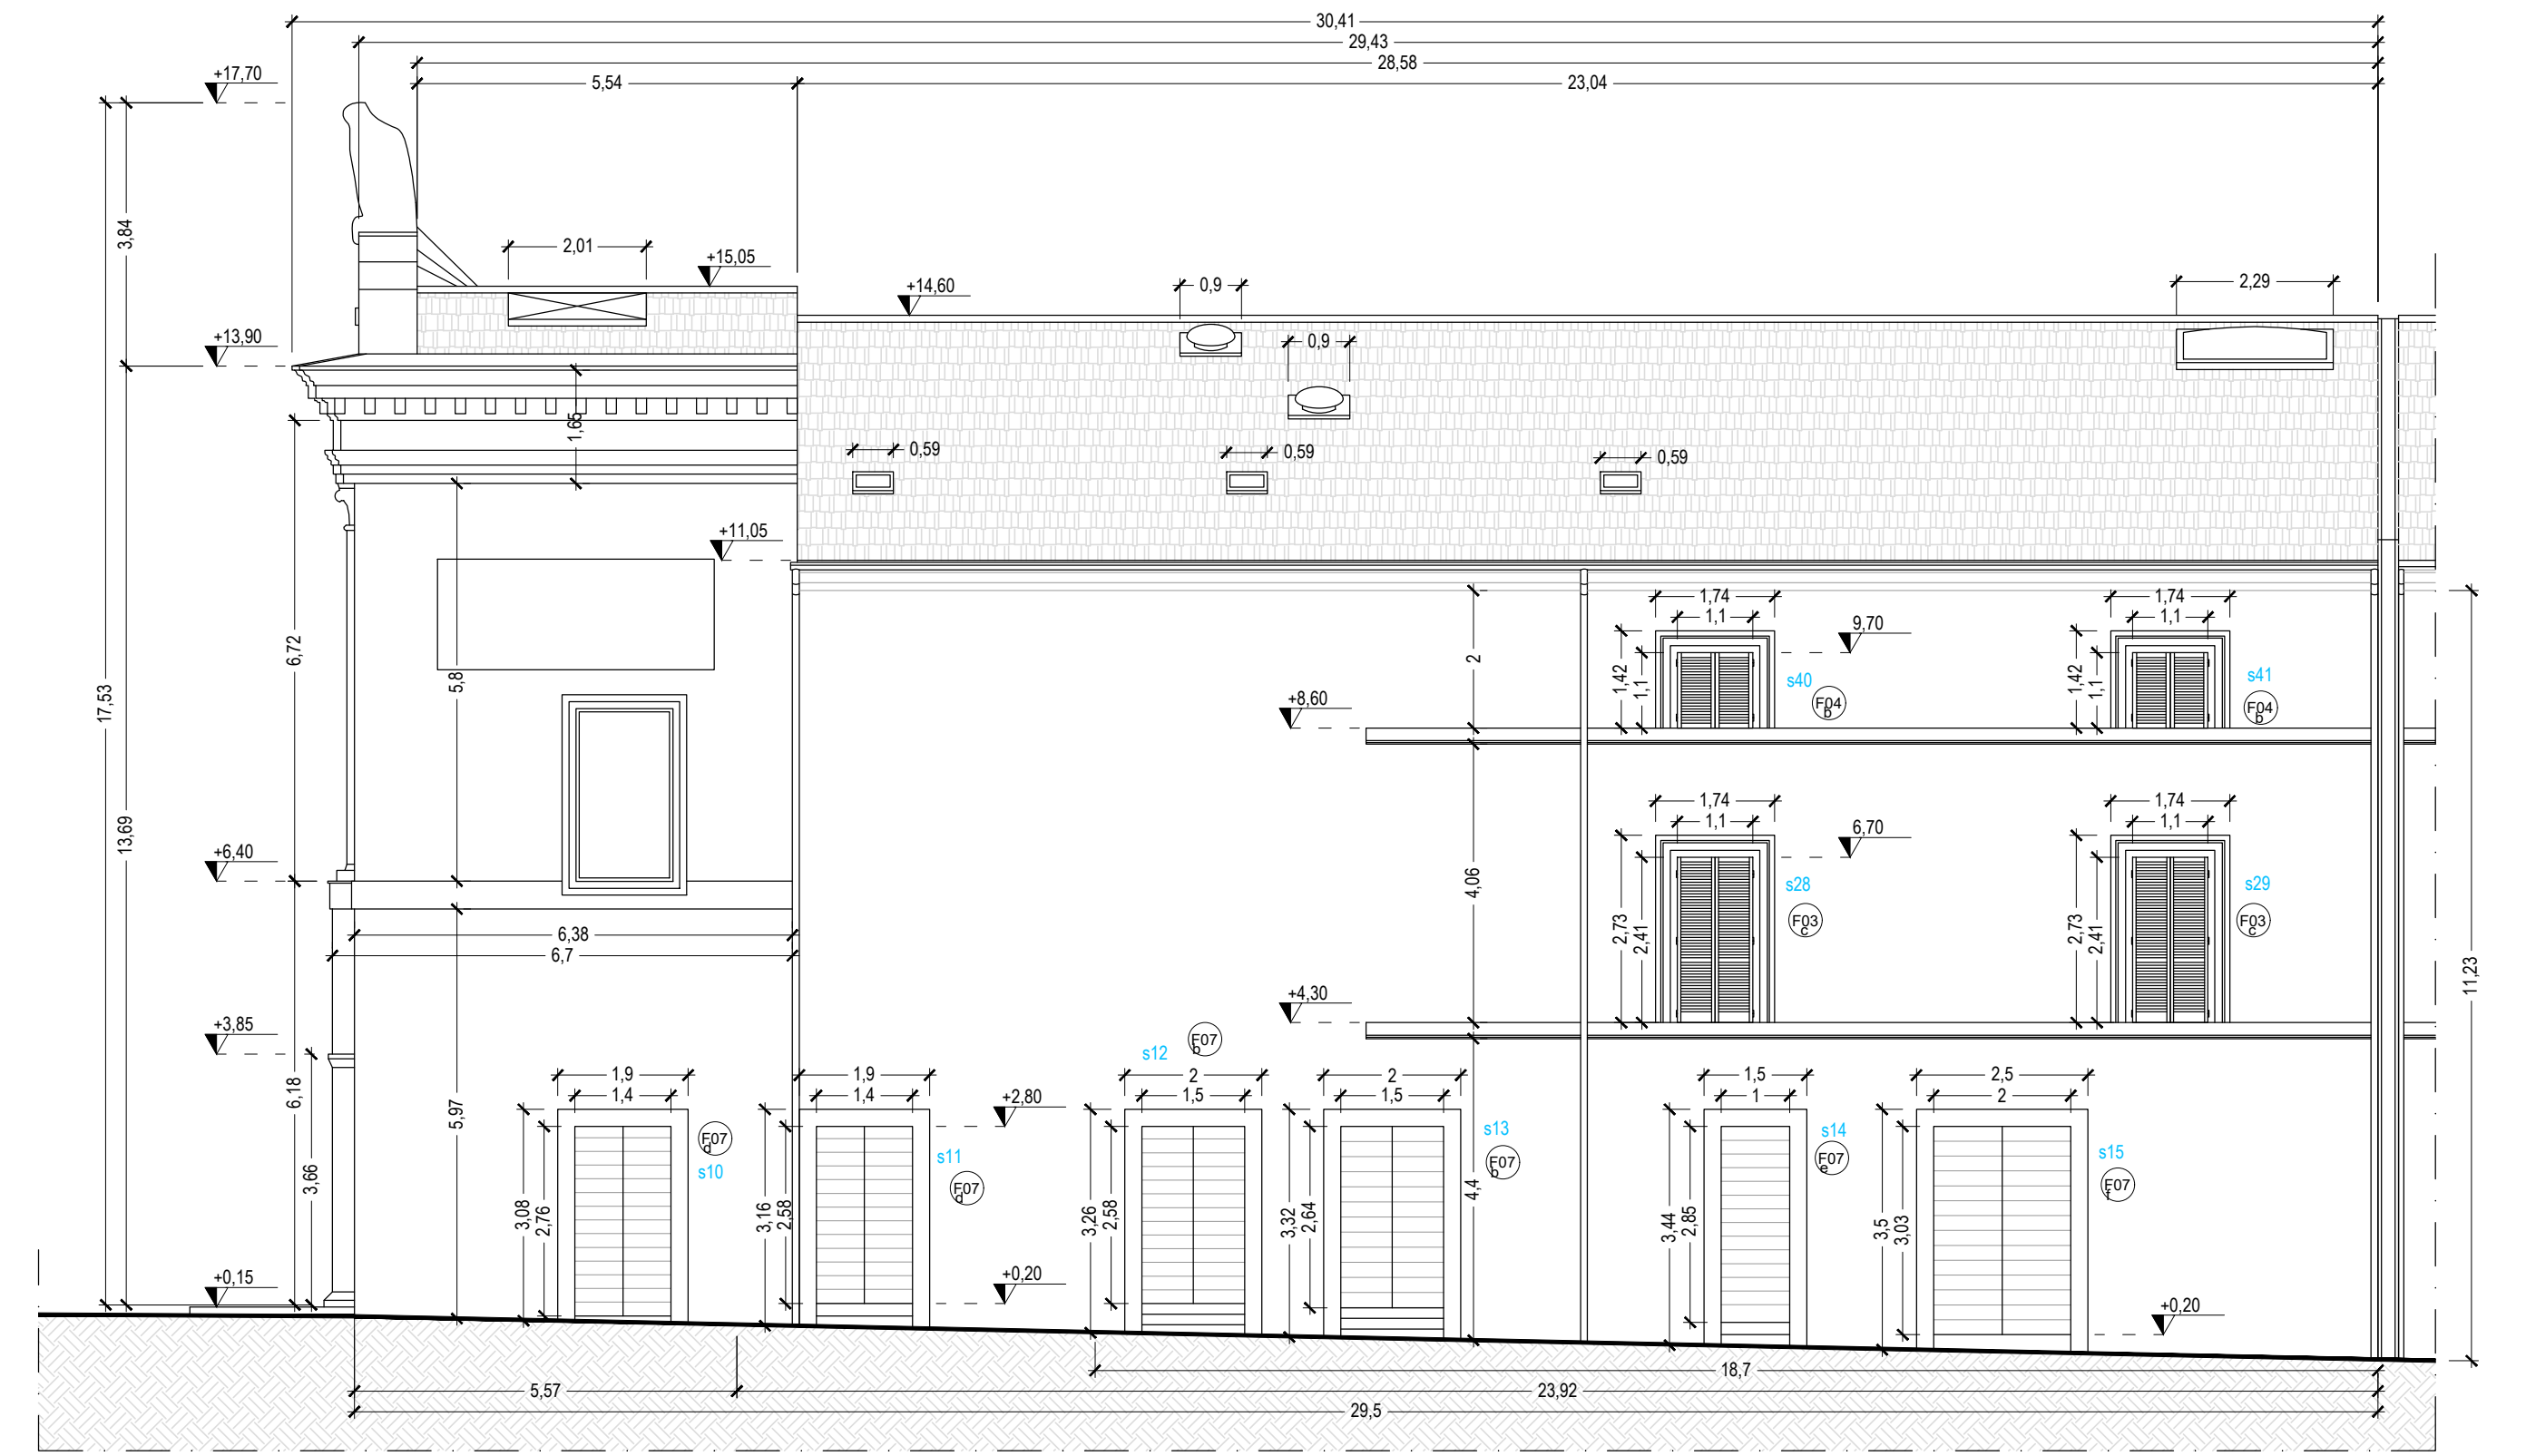


PROSPETTO OVEST
SCALA 1:100

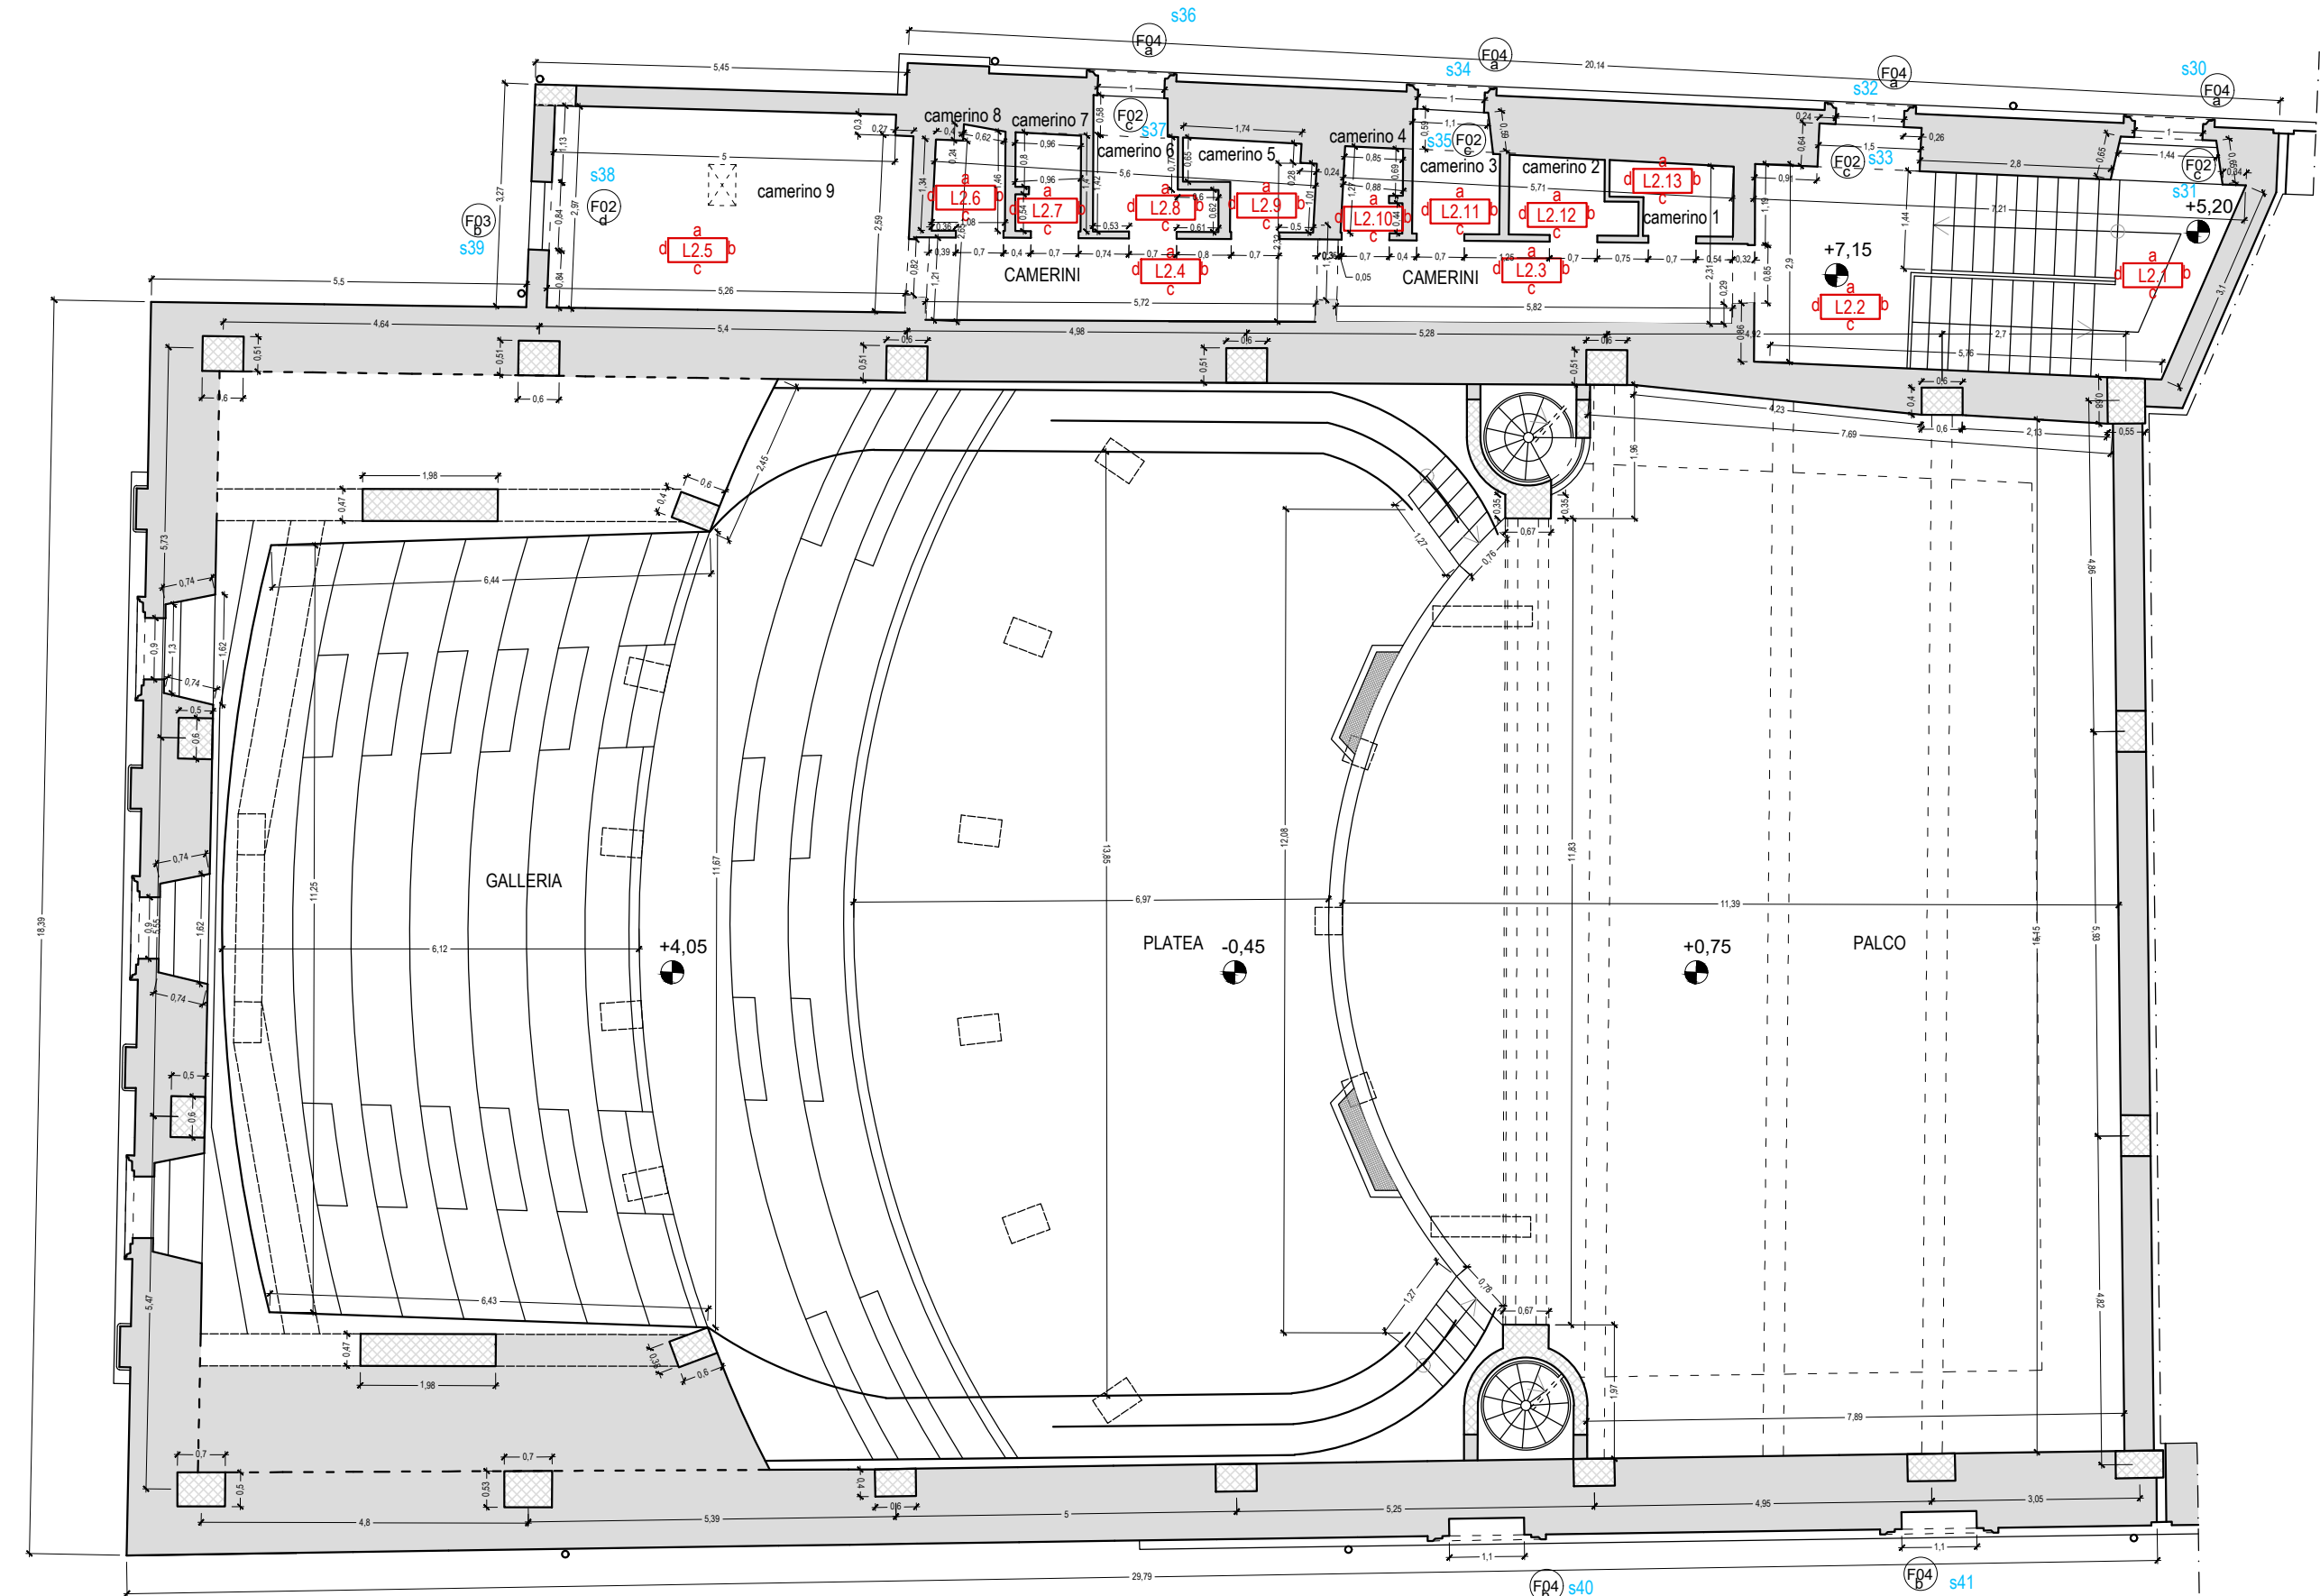

PIANTA PIANO SECONDO - GALLERIA
SCALA 1:100

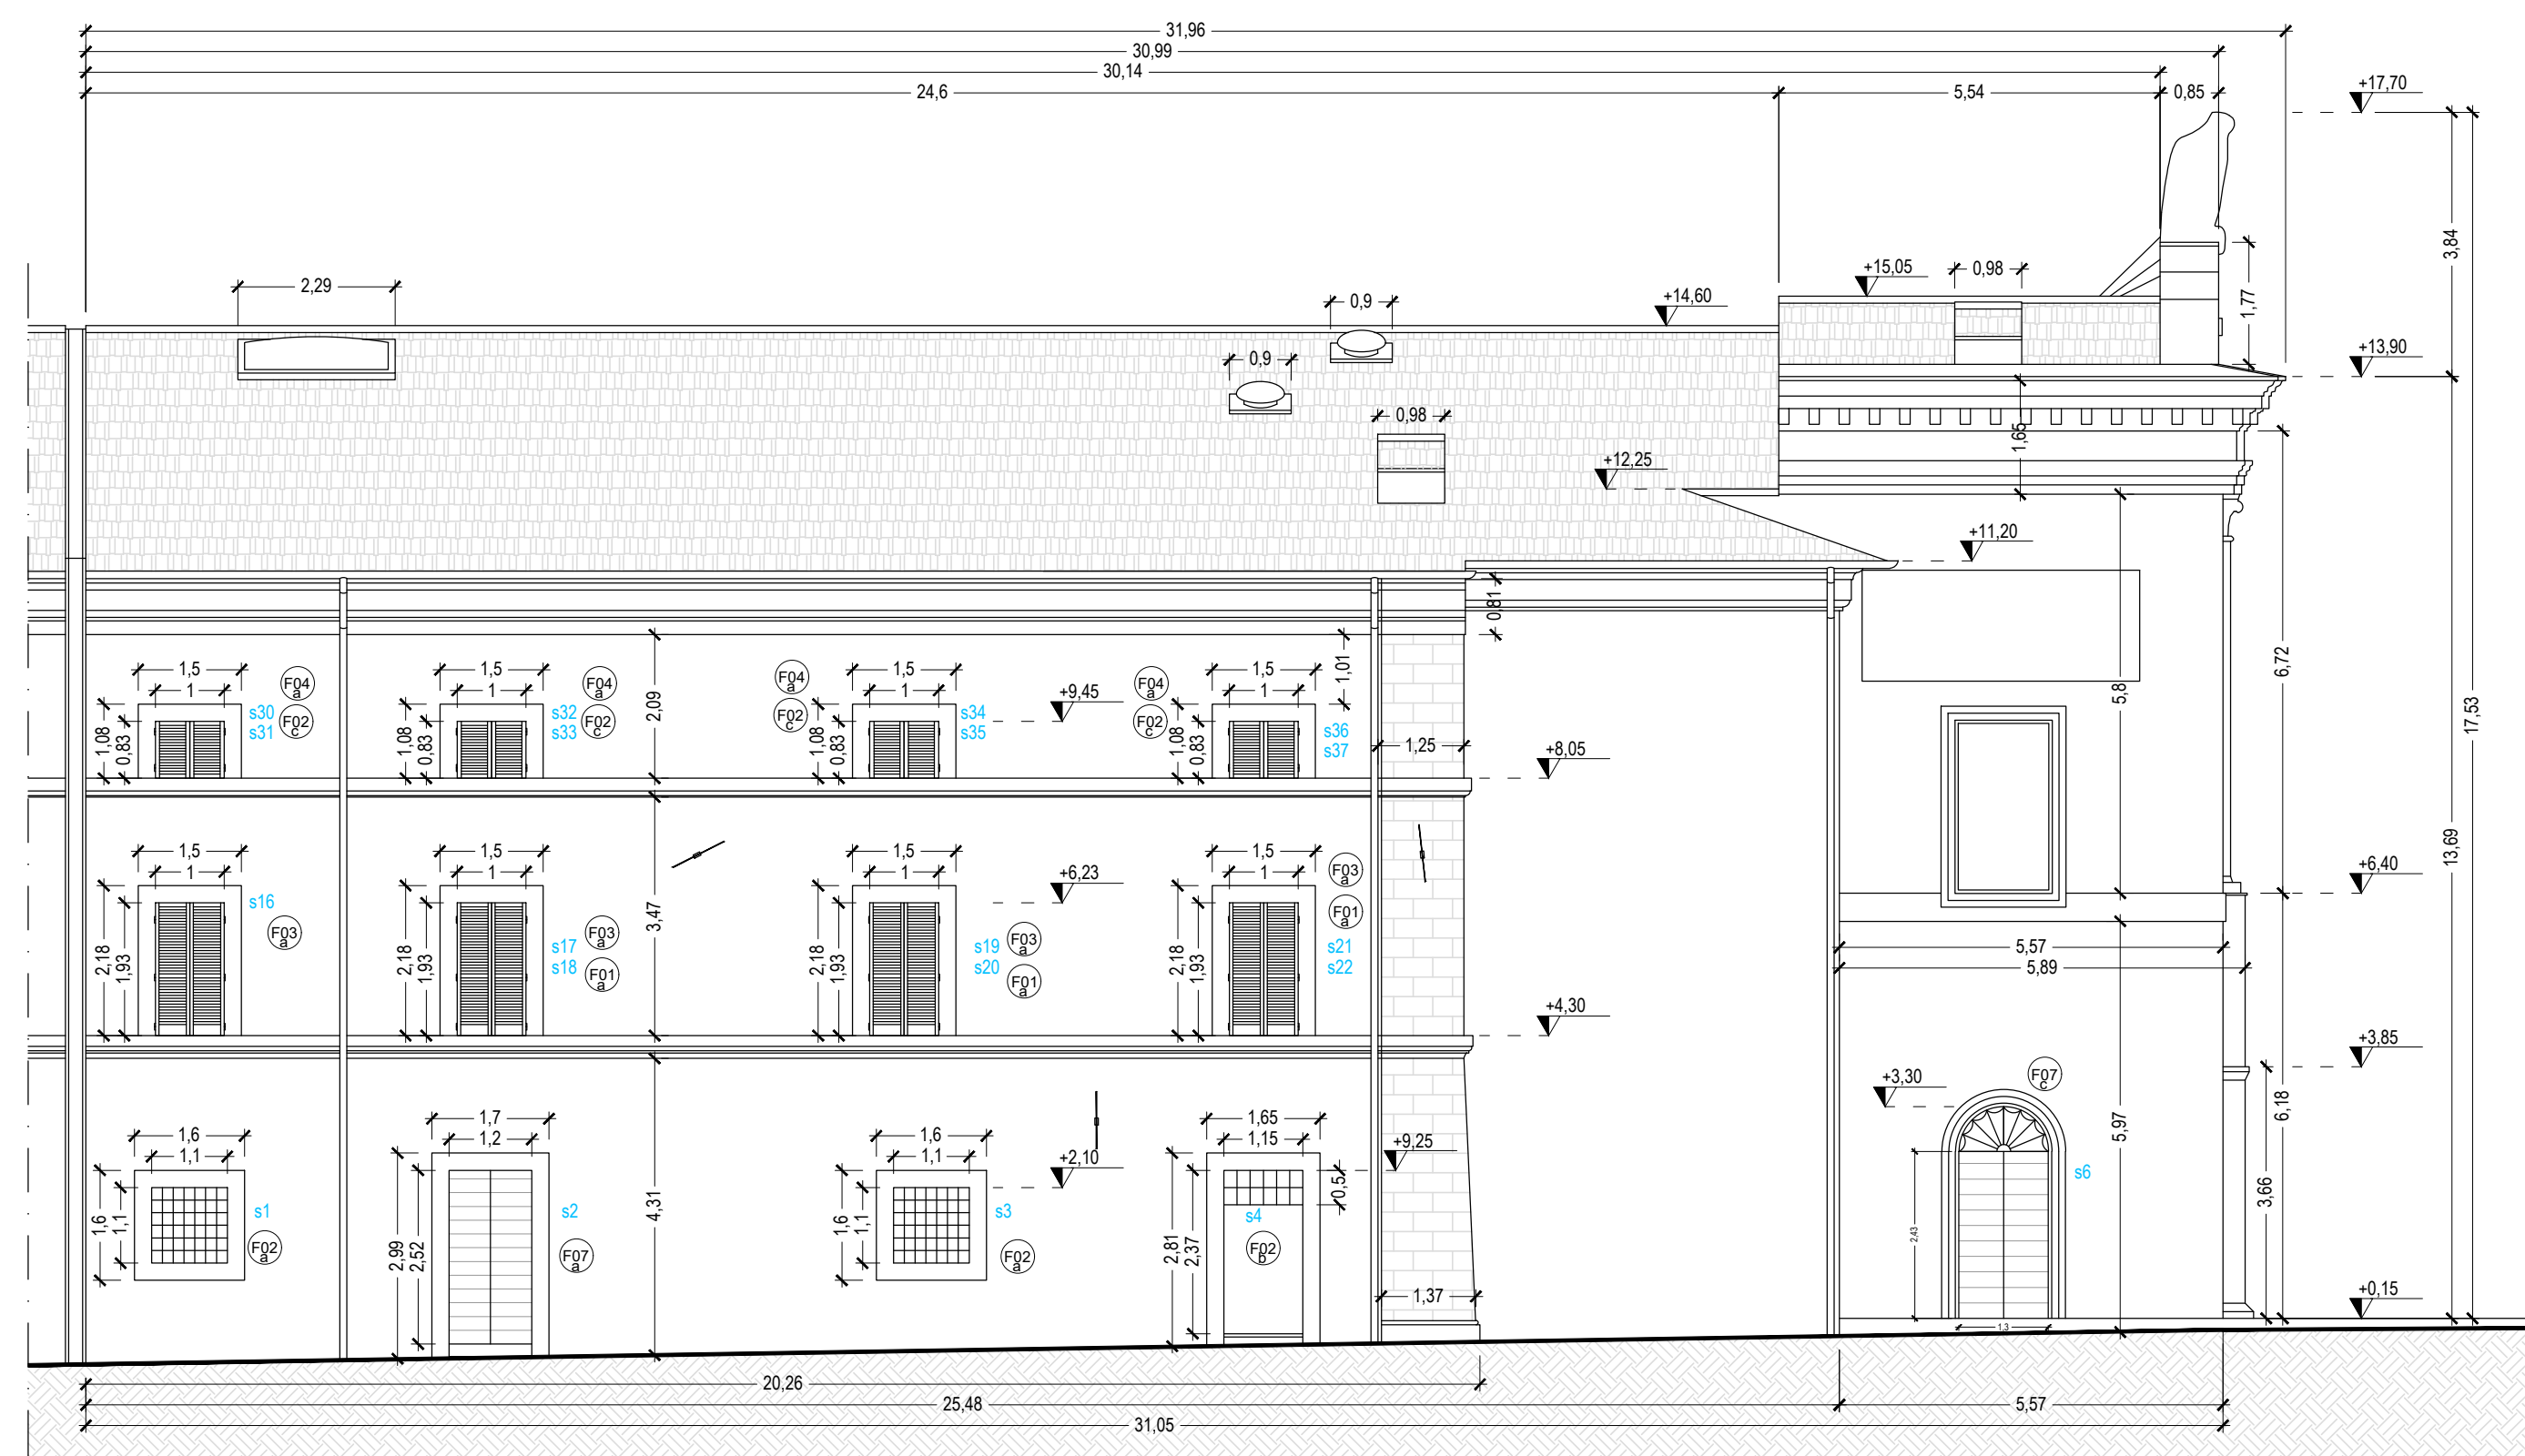

PROSPETTO EST
SCALA 1:100

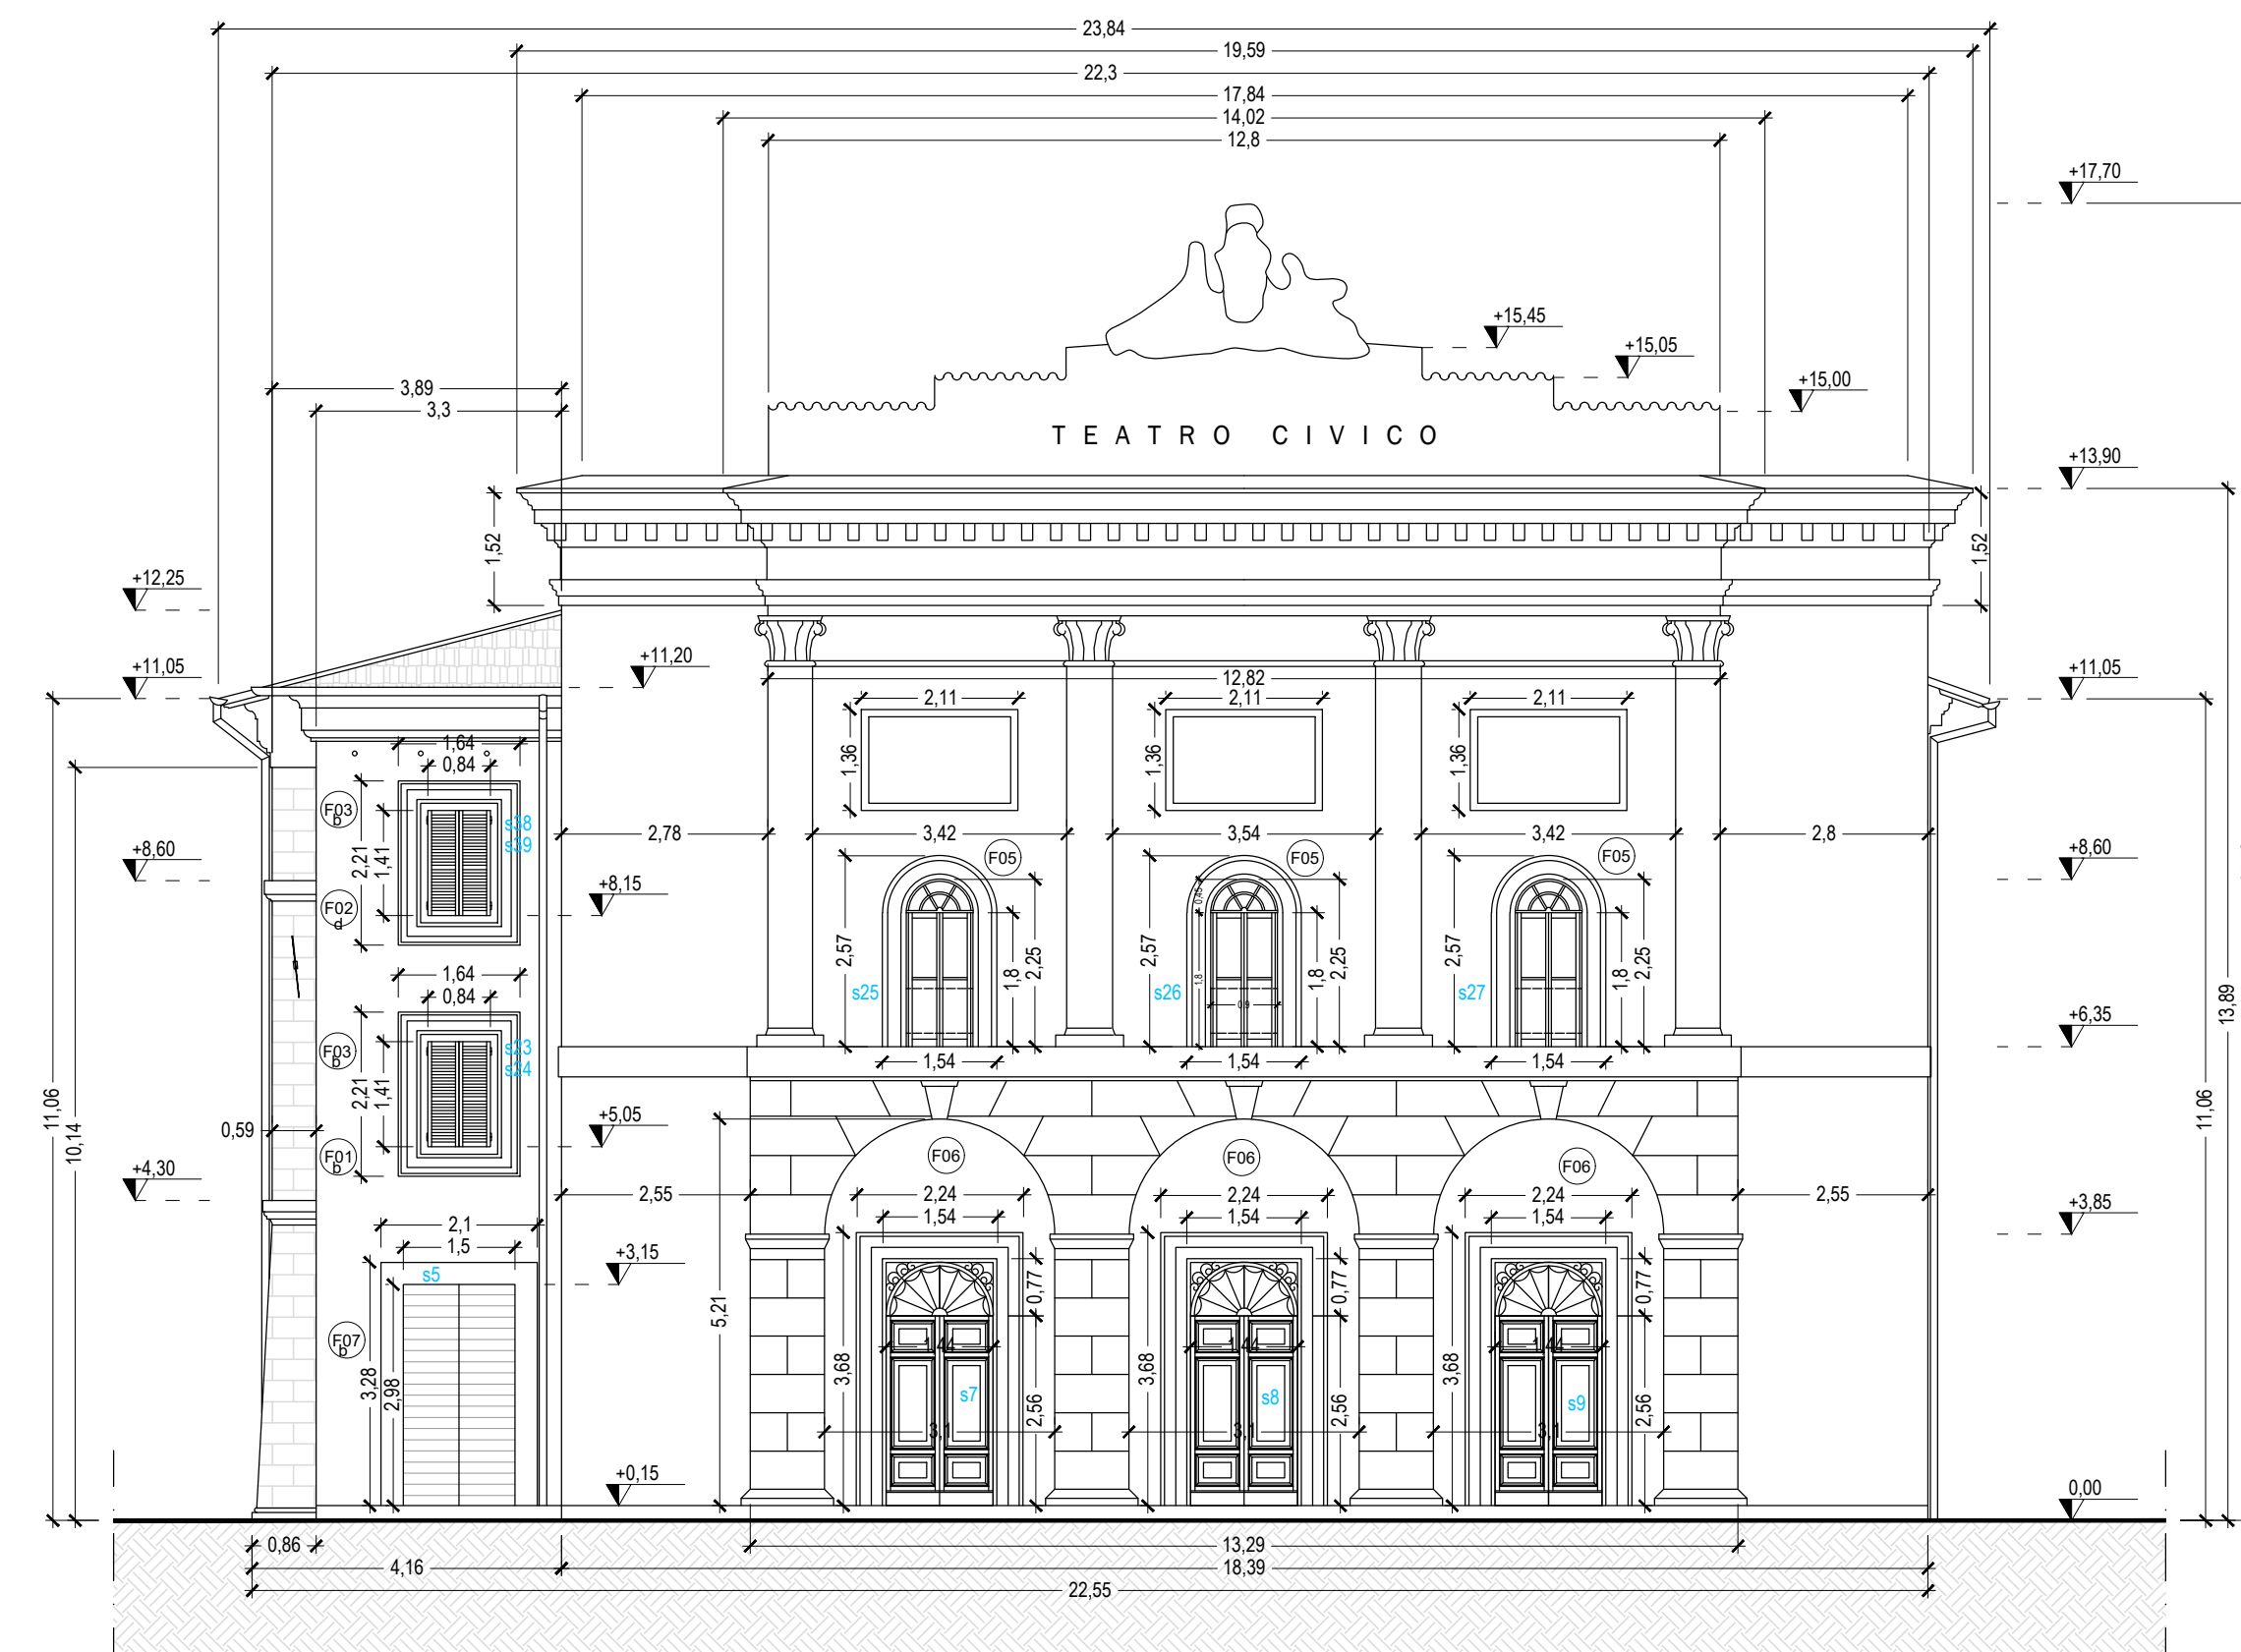

PROSPETTO NORD - FACCIATA
SCALA 1:100

Comune di Norcia (PG)

Riparazione del Danno Post - Terremoto, Consolidamento e Miglioramento Sismico del Teatro Civico di Norcia - PROGETTO ESECUTIVO

D.D. n.85 del 12/11/2018 del Comune di Norcia
Attività di collaborazione tra cittadini e
Amministrazione comunale per la
rigenerazione di beni urbani

Responsabile unico del procedimento:
geom. Livio Angeletti

Progettisti Strutture e
Architettonico - Esterni:

Ing. Stefano Podestà
P.I. 01499370995
C.F. PDS SFN 71H24D969D
stefano.podesta@yellowroom.it

Collaboratori:

Ing. Chiara Luchini
Ing. Francesca Porta
Ing. Giulio Malatesta

Progettista Architettonico - Interni:

Arch. Lorenzo Radi
lorenzo.radi@radiassociati.com

Progettisti Impianti:

Elettrici -
Ing. Marco Valigi
marco.valigi@fluproject.it

Meccanici -
Ing. Michele Bartocchini
michele.bartocchini@fluproject.it

Elaborato:

TIPOLOGIA DEI SERRAMENTI - LOCALIZZAZIONE
PIANTA PIANO TERRA - PLATEA, PIANO PRIMO - GALLERIA,
PIANO SECONDO - GALLERIA - LOCALIZZAZIONE NEI PROSPETTI
PROSPETTO NORD - FACCIATA, OVEST, EST

Revisione:

1

ID elaborato:

T_A15

Data:

Ottobre 2021