

**ISTANZA PER LO SCREENING DI INCIDENZA
DI PIANI/PROGRAMMI/PROGETTI/INTERVENTI/ATTIVITA'
LOCALIZZATI NEI SITI DI IMPORTANZA COMUNITARIA**
(ai sensi del DPR 357/97 e s.m. e i.)

Prot. n.

Spett.le Regione Umbria
DIREZIONE REGIONALE SVILUPPO ECONOMICO,
AGRICOLTURA, LAVORO, ISTRUZIONE, AGENDA
DIGITALE
Servizio Foreste, montagna, sistemi naturalistici e
Faunistica-venatoria
Sezione Aree Protette e tutela e valorizzazione sistemi
naturalistici
Via M. Angeloni, 61 - 06124 PERUGIA

Oggetto P/P/P/I/A: Interventi di efficientamento energetico a servizio di un'abitazione sita in NORCIA (PG), Via Francia n. 6, censita catastalmente al Fg. 92 Part.IIa 1262 Subb. 2-3
"Ai fini delle agevolazioni previste dall'ECOBONUS 110% di cui all'art. 119 del D.L. 34/2020 convertito in Legge 77/2020"

Il sottoscritto **PETTACCIO DAVID**

Residente a NORCIA (PG) Via Francia n. 6

Tel Cellulare Posta elettronica salva.enzo@libero.it

Posta Certificata

in qualità di:

☒ proprietario/delegato

☐ legale rappresentante

☐ professionista incaricato

☐ altro (specificare)

della Ditta Ragione Sociale

con sede legale in (Comune) via n.

Recapito telefonico Posta elettronica

**ISTANZA PER LO SCREENING DI INCIDENZA
DI PIANI/PROGRAMMI/PROGETTI/INTERVENTI/ATTIVITA'
LOCALIZZATI NEI SITI DI IMPORTANZA COMUNITARIA**
(ai sensi del DPR 357/97 e s.m. e i.)

oppure

dell'Ente via n

Recapito telefonico Posta elettronica.....

Posta Certificata..... Responsabile Unico del Procedimento.....

consapevole delle sanzioni penali, nel caso di dichiarazioni non veritiere, di formazione o uso di atti falsi,
richiamate dall'art. 76 del D.P.R. 28 dicembre 2000, n. 445

ch i e d e

**il parere di Screening di Incidenza per i Piani/Programmi/Progetti/Interventi/Attività di
cui sopra**

Allo scopo si allega la seguente documentazione:

- FORMAT PROPONENTE (file formato .doc e .pdf)
- ALLEGATI TECNICI E CARTOGRAFICI (vedi sez. 4.3 Format Proponente)
- DOCUMENTO DI IDENTITÀ

IL RICHIEDENTE


(Timbro e firma)



**L'ESTENSORE DELLA DOCUMENTAZIONE
PER LO SCREENING DI INCIDENZA**





Regione Umbria



**ISTANZA PER LO SCREENING DI INCIDENZA
DI PIANI/PROGRAMMI/PROGETTI/INTERVENTI/ATTIVITA'
LOCALIZZATI NEI SITI DI IMPORTANZA COMUNITARIA**
(ai sensi del DPR 357/97 e s.m. e i.)

Professionisti estensori della documentazione per lo Screening di Incidenza

NOMINATIVO	PROFESSIONE TITOLO di STUDIO	ISCRIZIONE ALBO (SI/NO)	STUDIO E INDIRIZZO	COMUNE (CAP)	TELEFONO
Dott. Ing. Enzo Salvatori	INGEGNERI	A3002	Via Galileo n. 1	Norcia (PG), 06046	3474024017

Informativa ai sensi 13 D.Lgs. 196/2003 s.m.i. e del Regolamento UE 2016/679:

Dichiaro di essere informato, ai sensi e per gli effetti del Dlgs 196/2003 s.m.i. e del GDPR (General Data Protection Regulation) –Regolamento UE 2016/679, che i dati personali raccolti saranno trattati, con strumenti cartacei e con strumenti informatici, esclusivamente nell'ambito del procedimento per il quale la presente dichiarazione viene resa (pubblicazione BUR, trasmissione atti ecc.).

Nome e qualifica dell'estensore della documentazione di Screening:

Dott. Ing. Enzo Salvatori iscritto all'Ordine degli Ingegneri della Provincia di Perugia al n° A3002

Data Norcia Gennaio 2022

Firma





FORMAT DI SUPPORTO SCREENING DI V.INC.A per Piani/Programmi/Progetti/Interventi/Attività PROPONENTE

Oggetto P/P/P/I/A:	Interventi di efficientamento energetico a servizio di un'abitazione sita in NORCIA (PG), Via Francia n. 6, censita catastalmente al Fg. 92 Part.IIa 1262 Subb. 2-3 <i>"Ai fini delle agevolazioni previste dall'ECOBONUS 110% di cui all'art. 119 del D.L. 34/2020 convertito in Legge 77/2020"</i>
-----------------------	---

☐ Piano/Programma (definizione di cui all'art. 5, comma 1, lett e) del D.lgs. 152/06)

☒ Progetto/intervento (definizione di cui all'art. 5, comma 1, lett g) del D.lgs. 152/06)

Il progetto/intervento ricade nelle tipologie di cui agli Allegati II, Il bis, III e IV alla Parte Seconda del D.Lgs. 152/06 e s.m.i.

☐ Si indicare quale tipologia:

☒ No

Il progetto/intervento è finanziato con risorse pubbliche?

☐ Si indicare quali risorse:

☒ No

Il progetto/intervento è un'opera pubblica?

☐ Si

☒ No

☐ Attività (qualsiasi attività umana non rientrante nella definizione di progetto/intervento che possa avere relazione o interferenza con l'ecosistema naturale)

☐ PROPOSTE PRE-VALUTATE (VERIFICA DI CORRISPONDENZA)



Tipologia P/P/P/I/A:	☐ <i>Piani faunistici/piani ittici</i> ☐ <i>Calendari venatori/ittici</i> ☐ <i>Piani urbanistici/paesaggistici</i> ☐ <i>Piani energetici/infrastrutturali</i> ☐ <i>Altri piani o programmi.....</i> ☒ <i>Ristrutturazione / manutenzione edifici DPR 380/2001</i> ☐ <i>Realizzazione ex novo di strutture ed edifici</i> ☐ <i>Manutenzione di opere civili ed infrastrutture esistenti</i> ☐ <i>Manutenzione e sistemazione di fossi, canali, corsi d'acqua</i> ☐ <i>Attività agricole</i> ☐ <i>Attività forestali</i> ☐ <i>Manifestazioni motoristiche, ciclistiche, gare cinofile, eventi sportivi, sagre e/o spettacoli pirotecnici, eventi/riprese cinematografiche e spot pubblicitari etc.</i> ☐ <i>Altro (specificare)</i> 		
Proponente:	Sig. Pettaccio David nato a Spoleto il 05/05/1979 e residente in Norcia (PG) in Via Francia n. 6 in qualità di comproprietario dell'immobile oggetto di intervento.		
SEZIONE 1 - LOCALIZZAZIONE ED INQUADRAMENTO TERRITORIALE			
Regione: UMBRIA Comune: NORCIA Prov.: PG Località/Frazione: Indirizzo: VIA FRANCIA N. 6		Contesto localizzativo ☒ Centro urbano ☐ Zona periurbana ☐ Aree agricole ☐ Aree industriali ☐ Aree naturali ☐	
Particelle catastali: (se utili e necessarie)	Foglio 92	Particelle 1262	Subalterni 2-3
Coordinate geografiche: (se utili e necessarie)	LAT. 42° 799520		
S.R.: ED 50	LONG. 13° 093303		
Descrivere area di influenza e attuazione e tutte le altre informazioni pertinenti del P/P/P/I/A: L'immobile è situato nel Comune di Norcia in Via Francia.			



SEZIONE 2 – LOCALIZZAZIONE P/P/P/I/A IN RELAZIONE AI SITI NATURA 2000			
SITI NATURA 2000			
ZSC	cod.	IT _____	denominazione
		IT _____	
		IT _____	
ZPS	cod.	IT 5210071	Monti Sibillini (Versante Umbro)
		IT _____	
		IT _____	
E' stata presa visione degli Obiettivi di Conservazione, delle Misure di Conservazione, e del Piano di Gestione e delle Condizioni d'Obbligo eventualmente definite del Sito Natura 2000 ? ☒ Si ☐ No Citare, l'atto/documento consultato: D.G.R. N°973 DEL 10/09/2018 – Progetto LIFE13 NAT/IT/000371, Strategia di gestione per la rete Natura 2000 e Quadro delle azioni prioritarie d'intervento per la Rete Natura 2000 della regione Umbria			
2.1 - Il P/P/P/I/A interessa aree naturali protette nazionali o regionali? ☒ Si ☐ No		Aree Protette ai sensi della Legge 394/91 e della L.R. 9/95 e L.R. 4 del 13/01/2000 - Elenco Ufficiale delle Aree naturali Protette (EUAP) _____ PARCO NAZIONALE DEI MONTI SIBILLINI Eventuale nulla osta/autorizzazione/parere rilasciato dell'Ente Gestore dell'Area Protetta (se disponibile e già rilasciato): 	
2.2 - Per P/P/P/I/A esterni ai siti Natura 2000:			
- Sito cod. IT _____ distanza dal sito: (_ metri) - Sito cod. IT _____ distanza dal sito: (_ metri) - Sito cod. IT _____ distanza dal sito: (_ metri) Tra i siti Natura 2000 indicati e l'area interessata dal P/P/P/I/A, sono presenti elementi di discontinuità o barriere fisiche di origine naturale o antropica (es. diversi reticoli idrografici, centri abitati, infrastrutture ferroviarie o stradali, zone industriali, etc.)? ☐ Si ☐ No Descrivere: 			



SEZIONE 3 – SCREENING MEDIANTE VERIFICA DI CORRISPONDENZA DI PROPOSTE PRE-VALUTATE

Si richiede di avviare la procedura di Verifica di Corrispondenza per P/P/P/I/A pre-valutati?

☐ Si ☒ No

Se, Sì, presentare il Format alla sola Autorità competente al rilascio dell'autorizzazione finale del P/P/P/I/A, e compilare elementi sottostanti. Se No si richiede di avviare screening specifico.

PRE-VALUTAZIONI – per proposte già assoggettate a screening di incidenza

PROPOSTE PRE-VALUTATE:

Si dichiara, assumendosi ogni responsabilità, che il piano/progetto/intervento/attività rientra ed è conforme a quelli già **pre-valutati** da parte dell'Autorità competente per la Valutazione di Incidenza, e pertanto non si richiede l'avvio di uno screening di incidenza specifico?

(n.b.: in caso di risposta negativa (NO), si richiede l'avvio di screening specifico)

☐ SI
☒ NO

Se, Sì, esplicitare in modo chiaro e completo il riferimento all'Atto di pre-valutazione nell'ambito del quale il P/P/P/I/A rientra nelle tipologie assoggettate positivamente a screening di incidenza da parte dell'Autorità competente per la V.Inc.A:

.....
.....
.....
.....

SEZIONE 4 – DESCRIZIONE E DECODIFICA DEL P/P/P/I/A DA ASSOGETTARE A SCREENING

RELAZIONE DESCRITTIVA DETTAGLIATA DEL P/P/P/I/A

(n.b.: nel caso fare direttamente riferimento agli elaborati e la documentazione presentati dal proponente)

Per la presa visione della relazione descrittiva dettagliata del P/P/P/I/A si rimanda alla Relazione Tecnica allegata alla presente all'Istanza per lo Screening di Incidenza.



4.3 - Documentazione: allegati tecnici e cartografici a scala adeguata

(barrare solo i documenti disponibili eventualmente allegati alla proposta)

☒ *File vettoriali/shape della localizzazione dell'P/P/P/I/A ☒ *Pdf con stampa del file vettoriale in formato shape su ortofoto e su CTR riportante: ☐ il perimetro della zonizzazione prevista dalla Rete Ecologica della Regione Umbria (RERU); ☐ l'area di intervento; ☐ la viabilità di cantiere; ☐ le aree di cantiere; ☒ *Pdf con stampa del file vettoriale in formato shape su ortofoto e su CTR riportante: ☐ il perimetro del sito Natura 2000; ☐ il perimetro degli habitat individuati nel piano di gestione del sito; ☐ l'area di intervento; ☐ la viabilità di cantiere; ☐ le aree di cantiere; ☐ Carta della zonizzazione di Piano/Programma ☒ *Relazione tecnica dell'P/P/P/I/A ☒ *Documentazione fotografica <i>ante operam</i> con evidenziati i punti di scatto.	☐ Eventuali studi ambientali disponibili ☒ Altri elaborati tecnici: ELABORATI GRAFICI STATO ATTUALE ☒ Altri elaborati tecnici: ELABORATI GRAFICI STATO DI PROGETTO ☐ Altro: <u>*Documentazione obbligatoria</u>	
4.2 - CONDIZIONI D'OBBLIGO (n.b.: da non compilare in caso di screening semplificato) Il P/P/P/I/A è stato elaborato ed è conforme al rispetto della Condizioni d'Obbligo? ☐ Sì ☐ No	Se, Sì, il proponente si assume la piena responsabilità dell'attuazione delle Condizioni d'Obbligo riportate nella proposta. Riferimento all'Atto di individuazione delle Condizioni d'Obbligo: Se, No, perché: 	Condizioni d'obbligo rispettate: ➤ ➤ ➤ ➤ ➤ ➤



			
SEZIONE 5 - DECODIFICA DEL PIANO/PROGRAMMA/PROGETTO/INTERVENTO/ATTIVITA' (compilare solo parti pertinenti)			
E' prevista trasformazione di uso del suolo?	☐ SI	☒ NO	☐ PERMANENTE ☐ TEMPORANEA
Se, Si , cosa è previsto:			
Sono previste movimentazioni terra/sbancamenti/scavi?	☐ SI ☒ NO	Verranno livellate od effettuati interventi di spietramento su superfici naturali?	☐ SI ☒ NO
Se, Si , cosa è previsto:		Se, Si , cosa è previsto:	
Sono previste aree di cantiere e/o aree di stoccaggio materiali/terreno asportato/etc.? ☒ SI ☐ NO		Se, Si , cosa è previsto: All'interno dell'area di cantiere si prevede la presenza di aree di stoccaggio temporaneo dei materiali edili necessari per la realizzazione degli interventi.	
E' necessaria l'apertura o la sistemazione di piste di accesso all'area?	☐ SI ☒ NO	Le piste verranno ripristinate a fine dei lavori/attività?	☐ SI ☐ NO
Se, Si , cosa è previsto:		Se, Si , cosa è previsto:	
E' previsto l'impiego di tecniche di ingegneria naturalistica e la realizzazione di interventi finalizzati al miglioramento ambientale? ☐ Si ☒ No		Se, Si , descrivere:	



Specie vegetali	E' previsto il taglio/esbosco/rimozione di specie vegetali? ☐ SI ☒ NO	Se, SI, descrivere:
	La proposta è conforme alla normativa nazionale e regionale riguardante le specie vegetali alloctone e le attività di controllo delle stesse (es. eradicazione)? ☒ SI ☐ NO	Sono previsti interventi di piantumazione/rinverdimento/messa a dimora/trasemina di specie vegetali? ☐ SI ☒ NO Se, SI, cosa è previsto: Indicare le specie interessate e loro inserimento negli allegati II, IV e V direttiva Habitat:
Habitat	Il P/P/P/I/A interessa Habitat inseriti nell'allegato I direttiva Habitat ☐ SI ☒ NO	Sono previsti interventi di rimozione/riduzione/alterazione di Habitat comunitario? ☐ SI ☒ NO Se, SI, cosa è previsto: Indicare Habitat interessati (codice) e relative superfici:



Specie animali	La proposta è conforme alla normativa nazionale e regionale riguardante le specie animali alloctone e la loro attività di gestione? ☒ SI ☐ NO	Sono previsti interventi di controllo/immissione/ripopolamento/allevamento/cattura di specie animali o attività di pesca sportiva. ☐ SI ☒ NO Se, Si, cosa è previsto: Indicare le specie interessate e loro inserimento negli allegati II, IV e V direttiva Habitat e allegato I direttiva Uccelli:	
Mezzi meccanici	Mezzi di cantiere o mezzi necessari per lo svolgimento dell'intervento (n.b. va specificato se i mezzi impiegati sono gommati o cingolati)	➤ Pale meccaniche, escavatrici, o altri mezzi per il movimento terra: ➤ Mezzi pesanti (Camion, dumper, autogru, gru, betoniere, asfaltatori, rulli compressori): ➤ Mezzi aerei o imbarcazioni (elicotteri, aerei, barche, chiatte, draghe, pontoni):	
Fonti di inquinamento e produzione di rifiuti	La proposta prevede la presenza di fonti di inquinamento (luminoso, chimico, fisico, sonoro, etc.) o produzione di rifiuti? ☐ SI ☒ NO	La proposta è conforme alla normativa nazionale e/o regionali di settore? ☐ SI ☐ NO Descrivere: 	

Comune di Norcia Prot 0001189 del 17-01-2022 arrivo



"Note".

SEZIONE 6 - CRONOPROGRAMMA AZIONI PREVISTE PER IL P/P/P/I/A

Interventi involucro esterno:

- ❖ Sostituzione degli infissi esistenti con nuovi infissi in legno-alluminio, dotati di vetrata termo-isolante e sostituzione ante oscuranti;
- ❖ Sostituzione portoncino d'ingresso in legno-alluminio;
- ❖ Posa in opera di n. 16 moduli fotovoltaici, si precisa che tali pannelli saranno di colore marrone del tipo non riflettente ed integrati nel sistema di copertura;
- ❖ Installazione n. 2 collettori solari termici a tubi sottovuoto in copertura.

Interventi interni alle UI:

- ❖ Sostituzione generatore di calore e corpi scaldanti.

Interventi esterni alle UI:

- ❖ Installazione Colonnina di Ricarica.

Legenda: (elenco attività)

- Approntamento Cantiere**
- Realizzazione finiture private e comuni**
- Smobilizzo cantiere**

Anno: 2022






Ditta/Società	Proponente/ Professionista incaricato	Firma e/o Timbro	Luogo e data
/	Il Proponente DAVID PETTACCIO	 	Norcia, Gennaio 2022
	Il Professionista Incaricato Dott. Ing. Enzo Salvatori		

(compilare solo le parti necessarie in relazione alla tipologia della proposta)

**Comune di
Norcia**

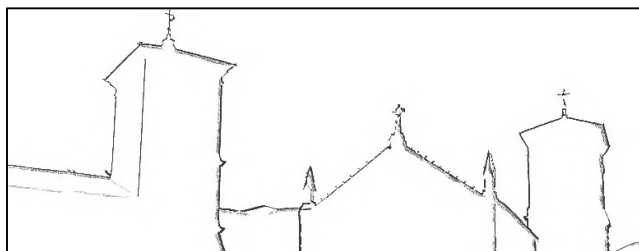

**Provincia di
Perugia**

**ISTANZA PER LO SCREENING DI INCIDENZA
DI PIANI/PROGRAMMI/PROGETTI/INTERVENTI/ATTIVITA' LOCALIZZATI NEI SITI DI IMPORTANZA
COMUNITARIA**
(ai sensi del DPR 357/97 e s.m. e i.)

*“Interventi di efficientamento energetico a servizio di un’abitazione sita in NORCIA (PG),
Via Francia n. 6,
censita catastalmente al Fg. 92 Part.IIa 1262 Subb. 2-3”*

*Ai fini delle agevolazioni previste dall’ECOBONUS 110% di cui all’art. 119
del D.L. 34/2020 convertito in Legge 77/2020*

Committente/delegato:
Pettaccio David

RELAZIONE FOTOGRAFICA

Norcia, Gennaio 2022

IL TECNICO E DL
(Dott. Ing. Enzo Salvatori)





Foto 01



Foto 02

STUDIO DI INGEGNERIA CIVILE

Dott. Ing. Enzo Salvatori - 06046 Norcia (PG) Via Galileo n° 1

Tel: 347 4024017 P.I. 03060510546 C.F. SLVNZE79M01F935D e-mail: salva.enzo@libero.it



Foto 03



Foto 04

STUDIO DI INGEGNERIA CIVILE

Dott. Ing. Enzo Salvatori - 06046 Norcia (PG) Via Galileo n° 1

Tel: 347 4024017 P.I. 03060510546 C.F. SLVNZE79M01F935D e-mail: salva.enzo@libero.it



Foto 05


IL TECNICO E DL
(Dott. Ing. Enzo Salvatori)

STUDIO DI INGEGNERIA CIVILE

Dott. Ing. Enzo Salvatori - 06046 Norcia (PG) Via Galileo n° 1

Tel: 347 4024017 P.I. 03060510546 C.F. SLVNZE79M01F935D e-mail: salva.enzo@libero.it

Comune di
Norcia

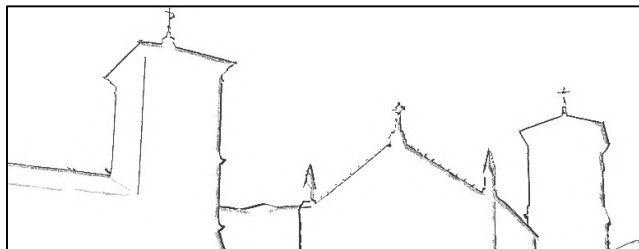

Provincia di
Perugia

**ISTANZA PER LO SCREENING DI INCIDENZA
DI PIANI/PROGRAMMI/PROGETTI/INTERVENTI/ATTIVITA' LOCALIZZATI NEI SITI DI IMPORTANZA
COMUNITARIA**
(ai sensi del DPR 357/97 e s.m. e i.)

*“Interventi di efficientamento energetico a servizio di un’abitazione sita in NORCIA (PG),
Via Francia n. 6,
censita catastalmente al Fg. 92 Part.IIa 1262 Subb. 2-3”*

*Ai fini delle agevolazioni previste dall’ECOBONUS 110% di cui all’art. 119
del D.L. 34/2020 convertito in Legge 77/2020*

Committente/delegato:
Pettaccio David

RELAZIONE TECNICA

Norcia, Gennaio 2022

IL TECNICO E DL
(Dott. Ing. Enzo Salvatori)



Interventi di efficientamento energetico a servizio di un'abitazione sita in NORCIA (PG), Via Francia n. 6, censita catastalmente al Fg. 92 Part.IIIa 1262 Subb. 2-3

Richiedenti

- Sig. Pettaccio David nato a Spoleto il 05/05/1979 e residente in Norcia (PG) in Via Francia n. 6 in qualità di comproprietario dell'immobile oggetto di intervento;
- Sig.ra Amici Lucrezia nata a Norcia il 23/10/1991 e residente in Norcia (PG) in Via Francia n. 6 in qualità di comproprietaria dell'immobile oggetto di intervento.


Delegato alla presentazione del presente titolo

Sig. Pettaccio David nato a Spoleto il 05/05/1979 e residente in Norcia (PG) in Via Francia n. 6 in qualità di comproprietario dell'immobile oggetto di intervento.

Titoli Abilitativi

- Pratica MUDE n. 1005403500000020692018 del 01/10/2018 prot. 0016565, come autorizzati con Decreto del Dirigente Delegato di concessione del contributo n. 444 del 01/09/2020 e assentiti con CILA n° 2052/2019- "INTERVENTI DI RIPARAZIONE DEL DANNO, A SEGUITO DEGLI EVENTI SISMICI DEL 24/08/2016 E SUCCESSIVI, IN UN FABBRICATO DESTINATO AD ABITAZIONE ED ANNESSI (BIFAMILIARE) eseguiti sull'edificio sito nel Comune di NORCIA Via Francia n° 6 individuato al Catasto Fabbricati al Foglio 92 particella 1261/7-1261/9-1262/2-1262/3 "

Ubicazione dell'Intervento

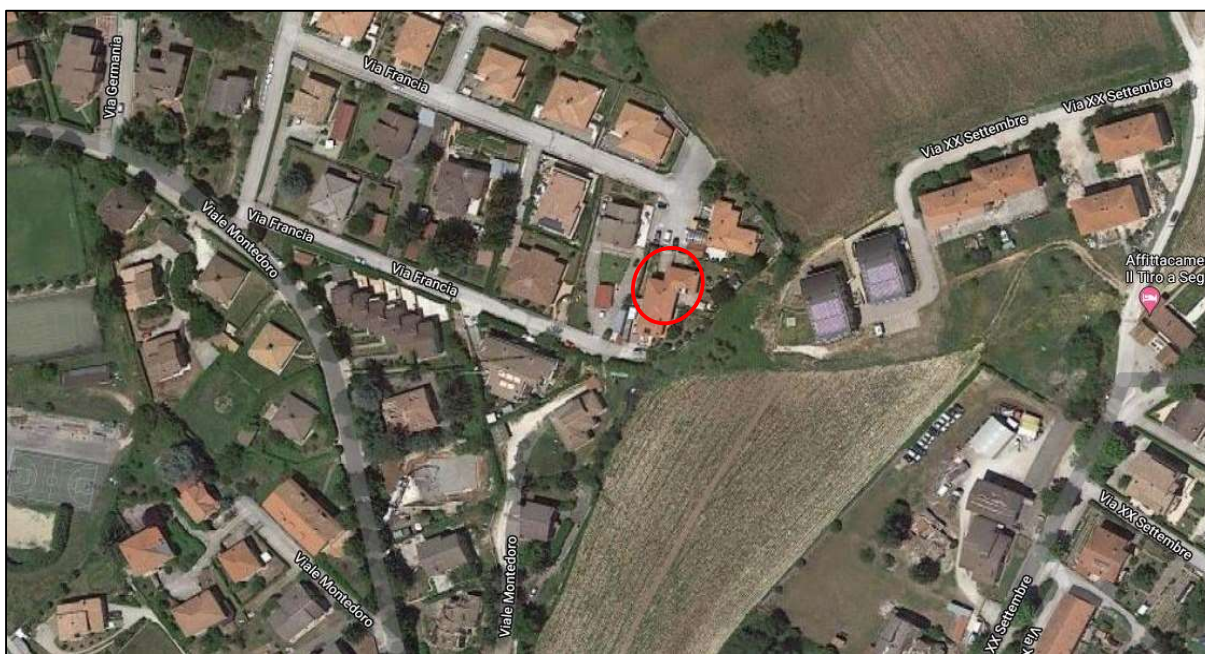


Inquadramento Territoriale_Google Maps

STUDIO DI INGEGNERIA CIVILE

Dott. Ing. Enzo Salvatori - 06046 Norcia (PG) Via Galileo n° 1

Tel: 347 4024017 P.I. 03060510546 C.F. SLVNZE79M01F935D e-mail: salva.enzo@libero.it

Inquadramento urbanistico

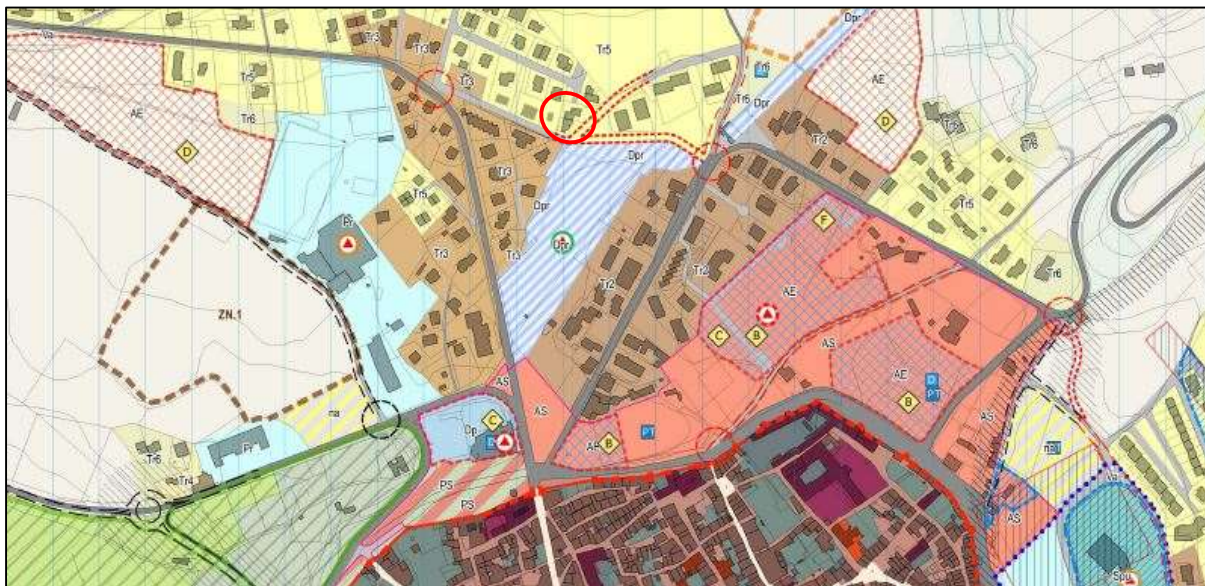


Insedimento consolidato e da consolidare

Tessuti prevalentemente residenziali

-  Tessuto Tr1
-  Tessuto Tr2
-  Tessuto Tr3
-  Tessuto Tr4
-  Tessuto Tr5
-  Tessuto Tr5

Estratto del vigente Piano Regolatore Generale-Parte Operativa TR5

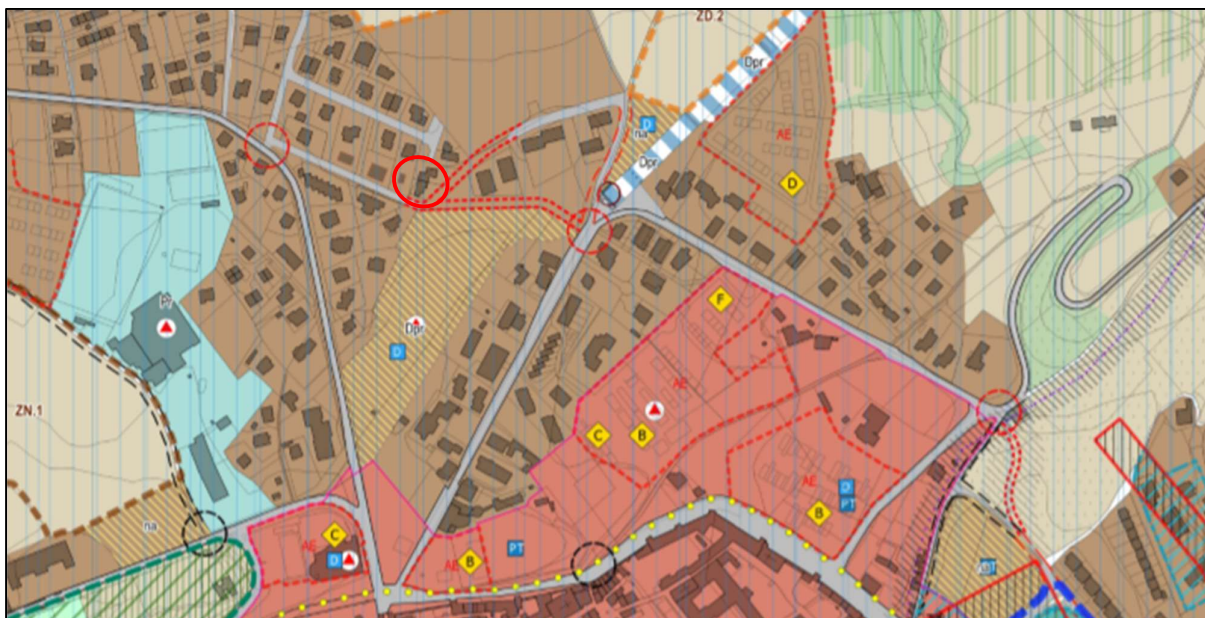

STUDIO DI INGEGNERIA CIVILE

Dott. Ing. Enzo Salvatori - 06046 Norcia (PG) Via Galileo n° 1

Tel: 347 4024017 P.I. 03060510546 C.F. SLVNZE79M01F935D e-mail: salva.enzo@libero.it

Estratto del vigente Piano Regolatore Generale-Parte Strutturale

Art.149 Insediamento consolidato e da consolidare.

2. Il PRG-PS individua l'Insediamento consolidato e da consolidare articolato in: prevalentemente residenziale e prevalentemente per attività.

3. Per **Insediamiento prevalentemente residenziali** si intende quella parte dell'insediamento del Capoluogo, delle Frazioni e degli altri centri di relativa recente realizzazione, prevalentemente configurata e definita nelle sue caratteristiche morfologiche e tipologiche, generata anche dalla attuazione delle previsioni del PdF previgente, che non richiede particolari esigenze di tutela, e che comprende anche servizi pubblici locali e previsioni non attuate del PdF previgente da rivisitare di cui all'Art.153. Per esso la finalità del Piano è di consentirne il mantenimento, il completamento edilizio e delle dotazioni e la riqualificazione, anche adeguandolo a nuove esigenze per usi residenziali o compatibili con la residenza, senza peraltro accrescerne la consistenza urbanistica oltre i limiti stabiliti dalla disciplina di PRG-PS.

4. Per *Insediamiento prevalentemente per attività*, si intende quella parte dell'*insediamento* del Capoluogo e delle Frazioni di relativa recente realizzazione caratterizzata dalla concentrazione di attività produttive, commerciali e di servizio, le cui esigenze di trasformazione riguardano sostanzialmente interventi di miglioramento ambientale e/o di modifica e/o trasformazione dell'edilizia esistente, di riqualificazione degli spazi aperti, mantenendo l'impianto urbanistico attuale, fino ad interventi di rinnovo e rigenerazione urbana. Per esso la finalità del Piano è di migliorarne le prestazioni ambientali, di mantenere e migliorare l'impianto urbanistico esistente, adeguare a nuove esigenze per lo svolgimento di attività le costruzioni esistenti, assicurando in ogni caso la compatibilità ambientale, paesaggistica ed urbanistica degli interventi edilizi.
5. In riferimento ai caratteri ed alle finalità di cui al comma 3, il PRG-PO definisce la specifica disciplina dell'*Insediamiento prevalentemente residenziale*, eventualmente articolandola in ragione delle morfologie urbane e delle tipologie edilizie specifiche, delle diverse densità edilizie, delle dotazioni territoriali, degli impianti e infrastrutture tecnologiche, delle funzioni, congruenti con la residenza, da allocare, individuando anche spazi aperti da destinare a verde privato o simile classificazione. Il PRG-PO stabilisce le altezze massime in riferimento a quelle del PdF previgente nel rispetto del contesto urbano circostante.
6. In riferimento ai caratteri ed alle finalità di cui al comma 4, il PRG-PO definisce la specifica disciplina dell'*Insediamiento prevalentemente per attività*, eventualmente articolandola in ragione delle diverse densità edilizie, attività e destinazioni d'uso, comprese dotazioni pubbliche ed eventuale residenza esistenti, spazi aperti pubblici e privati, nonché individuando le parti da sottoporre a rigenerazione e/o a riqualificazione ai sensi dell'Art.151 e/o dell'Art.152. Il PRG-PO stabilisce le altezze massime in riferimento a quelle del PdF previgente.
7. Appartengono all'*Insediamiento consolidato* e da consolidare, oltre quanto specificato ai commi precedenti, anche le aree interessate da piani attuativi approvati prima della data di adozione del presente PRG-PS. In ciascuna di tali aree si applica la disciplina definita dal relativo strumento urbanistico attuativo. Il PRG-PO stabilisce la disciplina sostitutiva di quella di detti strumenti urbanistici attuativi allo scadere della loro vigenza.
8. Il PRG-PO, all'interno dell'*Insediamiento consolidato* e da consolidare, identifica, perimetra e disciplina le dotazioni esistenti ed eventualmente previste, nel rispetto delle norme di cui alla Parte Seconda TITOLO IV delle presenti norme.
9. Il PRG-PO, ai fini del perseguimento degli obiettivi di cui al comma 3, può individuare nell'*Insediamiento consolidato* e da consolidare delle Aree da rigenerare e/o delle Aree da riqualificare rispettivamente ai sensi dell'Art.151 e dell'Art.152, anche ricomprendenti altre componenti dello Spazio urbano, da sottoporre ad attuazione indiretta ordinaria o mediante programma urbanistico, che disciplina in conformità con le norme del PRG-PS."

Descrizione edificio oggetto di intervento ed individuazione UI

L'area di progetto comprende un edificio principale adibito e utilizzato come civile abitazione, composto da due unità immobiliari e relative pertinenze interne; si precisa che la presente istanza si riferisce esclusivamente alla UI proprietà dei Sig.ri Pettaccio-Amici.

Essa si sviluppa su due piani di cui uno seminterrato ed uno fuori terra.

L'immobile è costituito da un telaio in cemento armato con tamponature in laterizio e da orizzontamenti di piano e solaio di copertura in latero-cemento.

L'Unità immobiliare in questione si compone al piano seminterrato di un locale "Garage", due locali "Ripostiglio", un locale "Lavanderia", un vano "Centrale termica" ed attraverso un vano scala interno si accede al piano superiore. Al piano terra si disloca la zona giorno composta da un vano "Soggiorno-Cucina" un vano "Bagno", tre locali "Camera" una delle quali comunicante con un locale "Bagno" e un vano "Guardaroba".

Descrizione dell'intervento

Nel seguito si elencano gli interventi oggetto della presente Comunicazione che verranno effettuati:

Interventi involucro esterno:

- ❖ Sostituzione degli infissi esistenti con nuovi infissi in legno-alluminio, dotati di vetrata termo-isolante e sostituzione ante oscuranti;
- ❖ Sostituzione portoncino d'ingresso in legno-alluminio;
- ❖ Posa in opera di n. 16 moduli fotovoltaici, si precisa che tali pannelli saranno di colore marrone del tipo non riflettente ed integrati nel sistema di copertura;
- ❖ Installazione n. 2 collettori solari termici a tubi sottovuoto in copertura.

Interventi interni alle UI:

- ❖ Sostituzione generatore di calore e corpi scaldanti.

Interventi esterni alle UI:

- ❖ Installazione Colonnina di Ricarica.

Per ulteriori dettagli di carattere dimensionale e riguardo l'aspetto architettonico si rimanda agli elaborati grafici allegati, mentre per ulteriori dettagli di carattere tecnico in riferimento agli interventi proposti si rimanda alla Relazione tecnica di cui al c. 1 dell'art. 8 del D.lgs. 19/08/2005 n. 192 attestante la rispondenza alle prestazioni in materia di contenimento del consumo energetico degli edifici e alle Attestazioni di Prestazioni Energetiche preventive allegate alla presente Richiesta.

STUDIO DI INGEGNERIA CIVILE

Dott. Ing. Enzo Salvatori - 06046 Norcia (PG) Via Galileo n° 1

Tel: 347 4024017 P.I. 03060510546 C.F. SLVNZE79M01F935D e-mail: salva.enzo@libero.it

Inquadramento normativo

Secondo quanto stabilito dalla L.R. 21 gennaio 2015, n. 1, articolo 7 comma 1 lettera d) , le opere sopra citate ricadono tra gli INTERVENTI DI MANUTENZIONE STRAORDINARIA ovvero:


- **Comma b) “interventi di manutenzione straordinaria, le opere e le modifiche necessarie per rinnovare e sostituire parti anche strutturali degli edifici e delle loro pertinenze, sempre che non alterino i volumi e la superficie utile coperta complessiva delle unità immobiliari e non comportino modifica della destinazione d’uso, e inoltre le opere e le modifiche necessarie a sostituire o eliminare materiali inquinanti. Sono altresì classificabili come manutenzione straordinaria gli interventi consistenti nel frazionamento o accorpamento delle unità immobiliari, anche con esecuzione di opere, senza modifica della destinazione d’uso.”**

Inoltre ai sensi del Regolamento edilizio Comunale del 27 febbraio 2007, CAPO V “**PRESCRIZIONI E MODALITÀ D'INTERVENTO PER L'EDILIZIA RECENTE O TOTALMENTE ALTERATA**”

Articolo 128-“*Infissi e serramenti*”:

- **Comma 4.” Sono ammessi infissi in alluminio, purché abbiano in apparenza le stesse caratteristiche di quelle in legno e comunque previo parere positivo della Commissione comunale per la qualità architettonica e il paesaggio.”**

Infine, in relazione agli interventi sopra esposti, si dichiara essi non comportano aumento di volume e SUC ai sensi del R.R. 2/2015 art. 17 comma 3 lettera a) e successive modificazioni apportate dal D.Lgs n. 73 del 14/07/2020, che gli stessi sono conformi alle prescrizioni del vigente P.R.G. approvato con D.C.C. n. 1 in data 01/03/2021 ed inoltre rispettano le normative regolamentari comunali relativamente ai materiali, ai colori ed alle finiture che si andranno ad adottare.

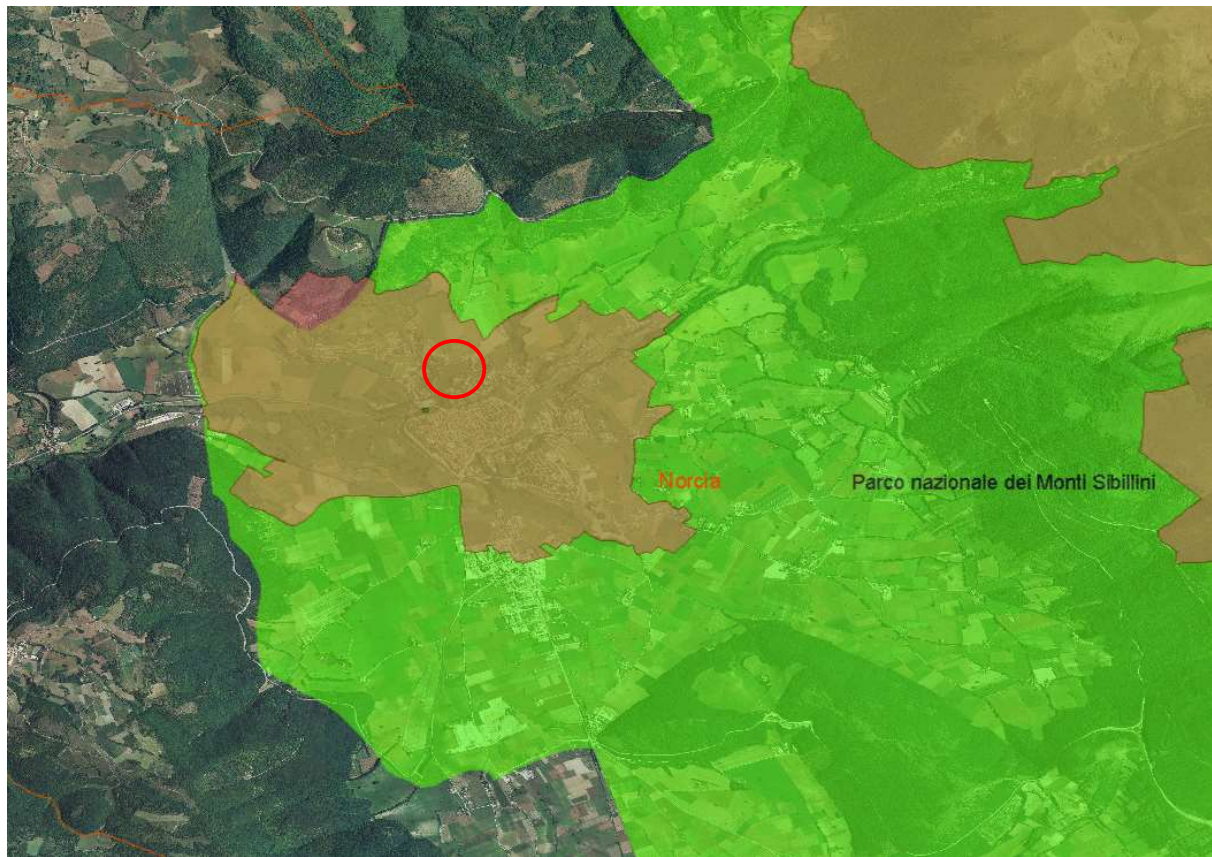

 Beni Paesaggistici D. Lgs 42/2004 Art. 142 c. 1 lett. f "i parchi e le riserve nazionali e regionali, nonché i territori di protezione esterna dei parchi"

 Beni Paesaggistici D. Lgs 42/2004 Art. 136 c. 1 lett. c-d "c) i complessi di cose immobili che compongono un caratteristico aspetto avente valore estetico e tradizionale, inclusi i centri ed i nuclei storici" "d) le bellezze panoramiche e così pure quei punti di vista o di belvedere, accessibili al pubblico, dai quali si goda lo spettacolo di quelle bellezze."

Mappa Vincolo Paesaggistico - Fonte: WebGis

La suddetta area è vincolata ai sensi dell'Art. 142 "Aree Tutelate per Legge" lett. f) "i parchi e le riserve nazionali o regionali, nonché i territori di protezione esterna dei parchi" poiché ricade nel territorio del Parco Nazionale dei Monti Sibillini, e ai sensi dell'Art. 136 c. 1 "Immobili ed aree di notevole interesse pubblico" lett. c) "c) i complessi di cose immobili che compongono un caratteristico aspetto avente valore estetico e tradizionale, inclusi i centri ed i nuclei storici" del D.Lgs n. 42/2004. Lett. d) "d) le bellezze panoramiche e così pure quei punti di vista o di belvedere, accessibili al pubblico, dai quali si goda lo spettacolo di quelle bellezze."

STUDIO DI INGEGNERIA CIVILE

Dott. Ing. Enzo Salvatori - 06046 Norcia (PG) Via Galileo n° 1

Tel: 347 4024017 P.I. 03060510546 C.F. SLVNZE79M01F935D e-mail: salva.enzo@libero.it

Gli interventi in oggetto e nello specifico la posa di pannelli solari e fotovoltaici sono soggetti ad Autorizzazione Paesaggistica Semplificata.

La posa di pannelli fotovoltaici e solari in copertura è classificabile ai sensi del D.P.R. n. 31/2017, Allegato B "ELENCO INTERVENTI DI LIEVE ENTITÀ SOGGETTI A PROCEDIMENTO AUTORIZZATORIO SEMPLIFICATO":

- ❖ **"B.8. installazione di pannelli solari (termici o fotovoltaici) a servizio di singoli edifici, purché integrati nella configurazione delle coperture, o posti in aderenza ai tetti degli edifici con la stessa inclinazione e lo stesso orientamento della falda degli edifici ricadenti fra quelli di cui all'art. 136, comma 1, lettere b e c) del Codice, del decreto legislativo 22 gennaio 2004, n. 42; installazione di pannelli solari (termici o fotovoltaici) a servizio di singoli edifici su coperture piane in posizioni visibili dagli spazi pubblici esterni".**

La sostituzione degli infissi esterni in alluminio, nonostante abbiano in apparenza le stesse caratteristiche di quelle in legno, come disposto dal Regolamento Edilizio Comunale sono classificabili:

- ❖ **"B.3. interventi sui prospetti, diversi da quelli di cui alla voce B.2, comportanti alterazione dell'aspetto esteriore degli edifici mediante modifica delle caratteristiche architettoniche, morfo-tipologiche, dei materiali o delle finiture esistenti, quali: modifica delle facciate mediante realizzazione o riconfigurazione di aperture esterne, ivi comprese vetrine e dispositivi di protezione delle attività economiche, o di manufatti quali cornicioni, ringhiere, parapetti; interventi sulle finiture esterne, con rifacimento di intonaci, tinteggiature o rivestimenti esterni, modificativi di quelli preesistenti; realizzazione, modifica o chiusura di balconi o terrazze; realizzazione o modifica sostanziale di scale esterne".**

Protezione delle cadute dall'alto

Per l'immobile in oggetto sono previsti interventi in copertura ma si specifica che sono già presenti dispositivi anticaduta ai sensi della L.R. 17 Settembre 2013, n. 16 ed al R.R. 5 Dicembre 2014, n. 5.

IL TECNICO
DOTT. ING. ENZO SALVATORI

STUDIO DI INGEGNERIA CIVILE


Dott. Ing. Enzo Salvatori - 06046 Norcia (PG) Via Galileo n° 1

Tel: 347 4024017 P.I. 03060510546 C.F. SLVNZE79M01F935D e-mail: salva.enzo@libero.it




INQUADRAMENTO SATELLITARE

Scala 1:500

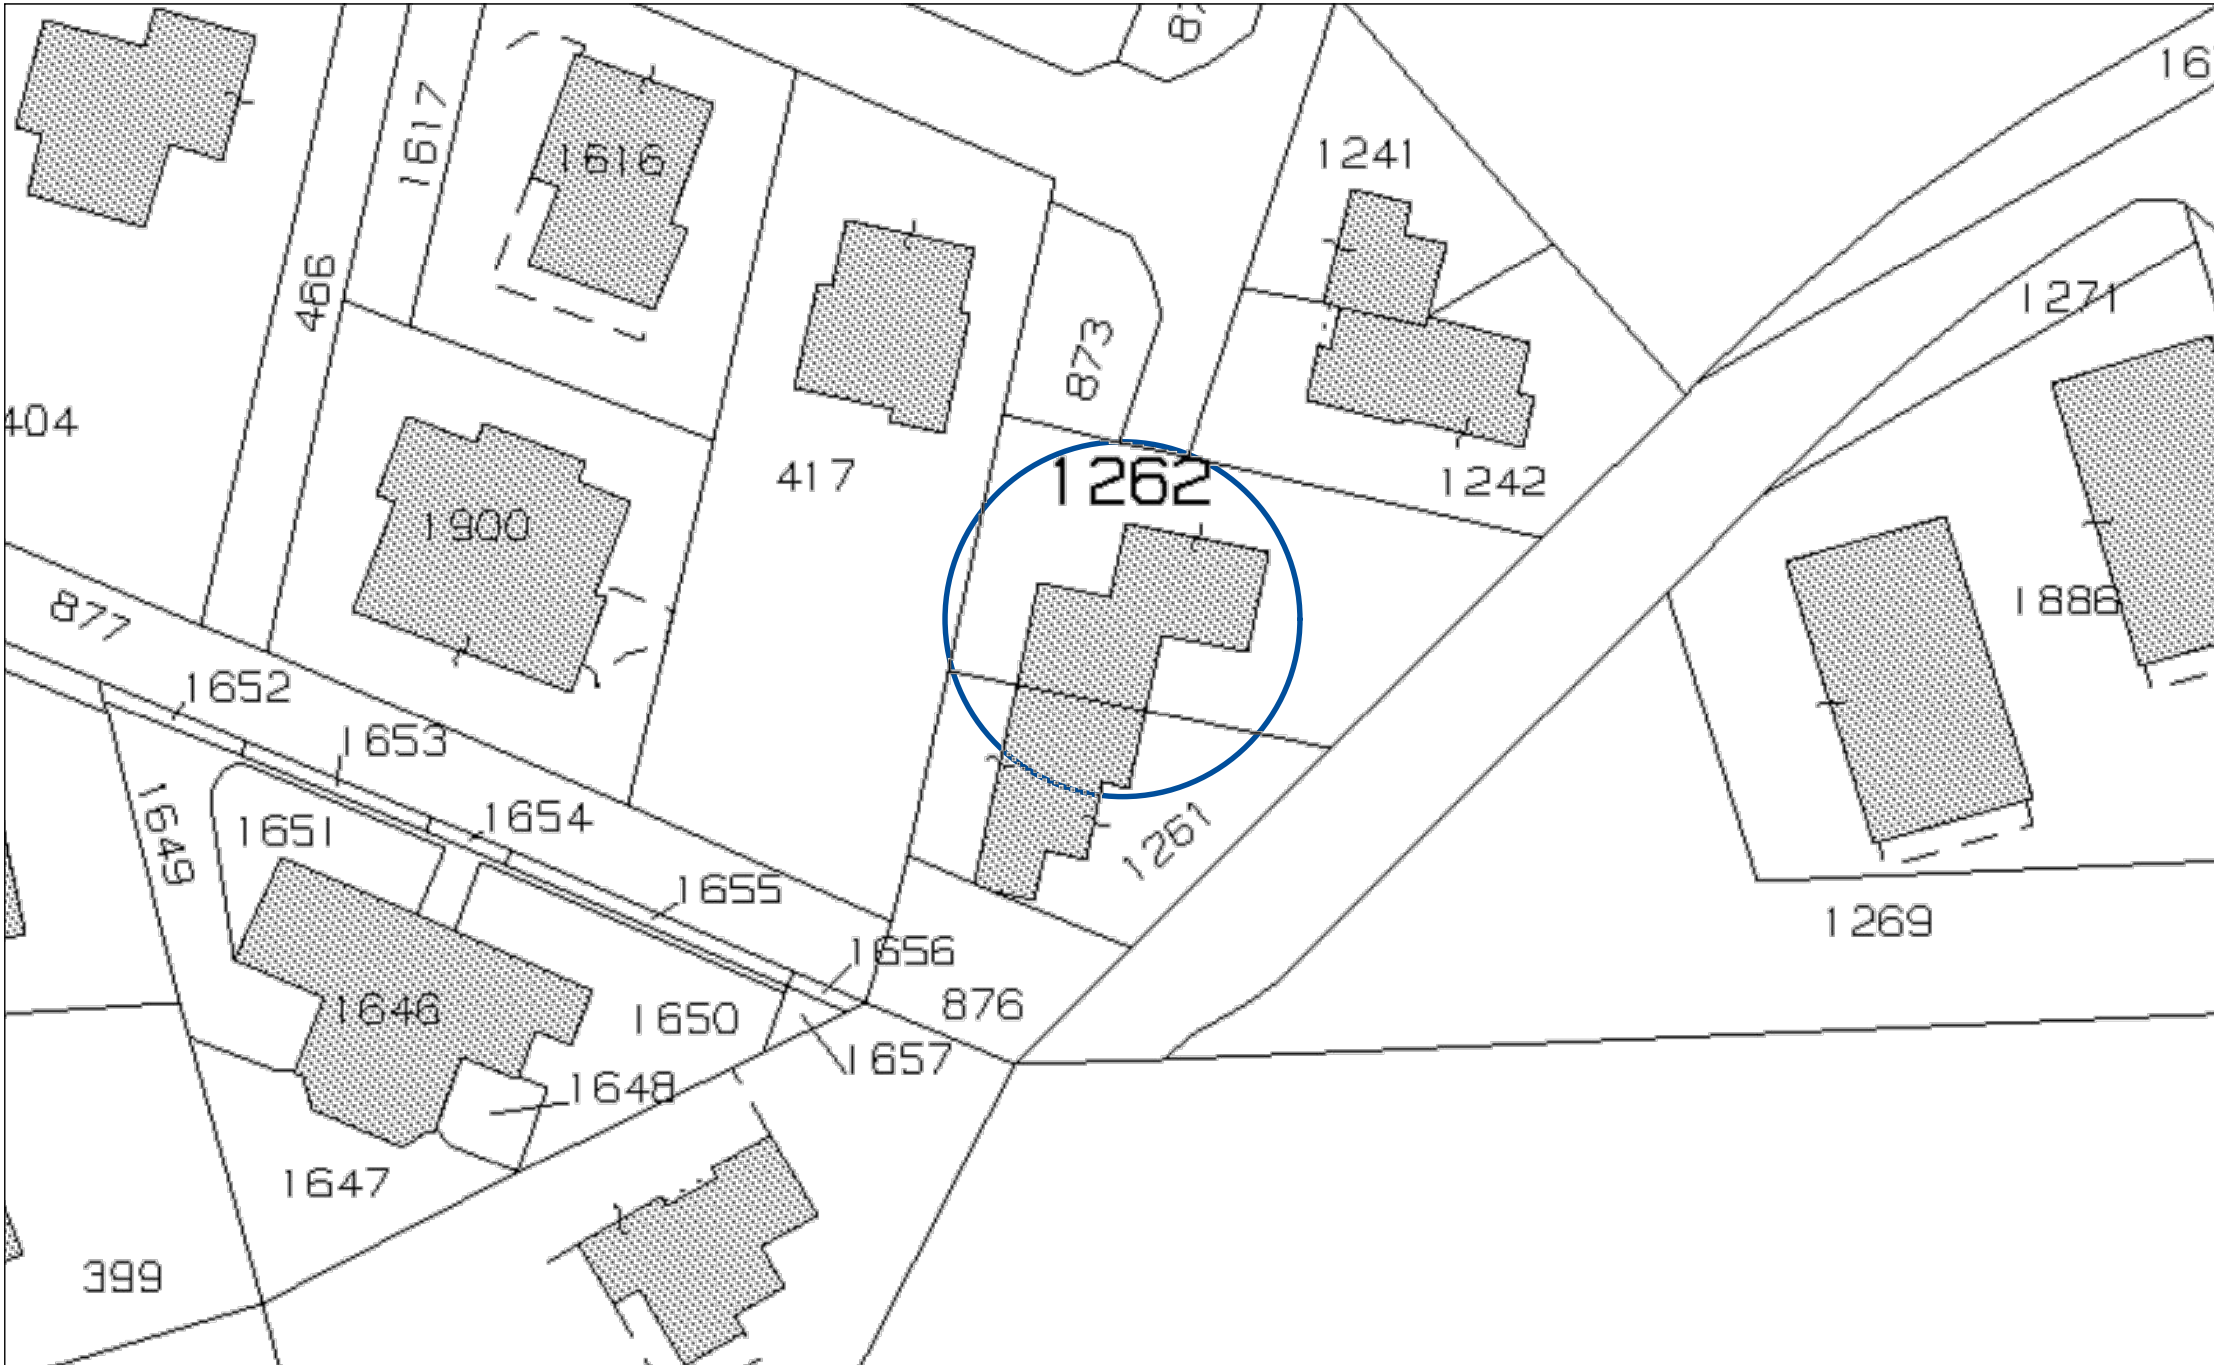


INQUADRAMENTO CATASTALE

Scala 1:500

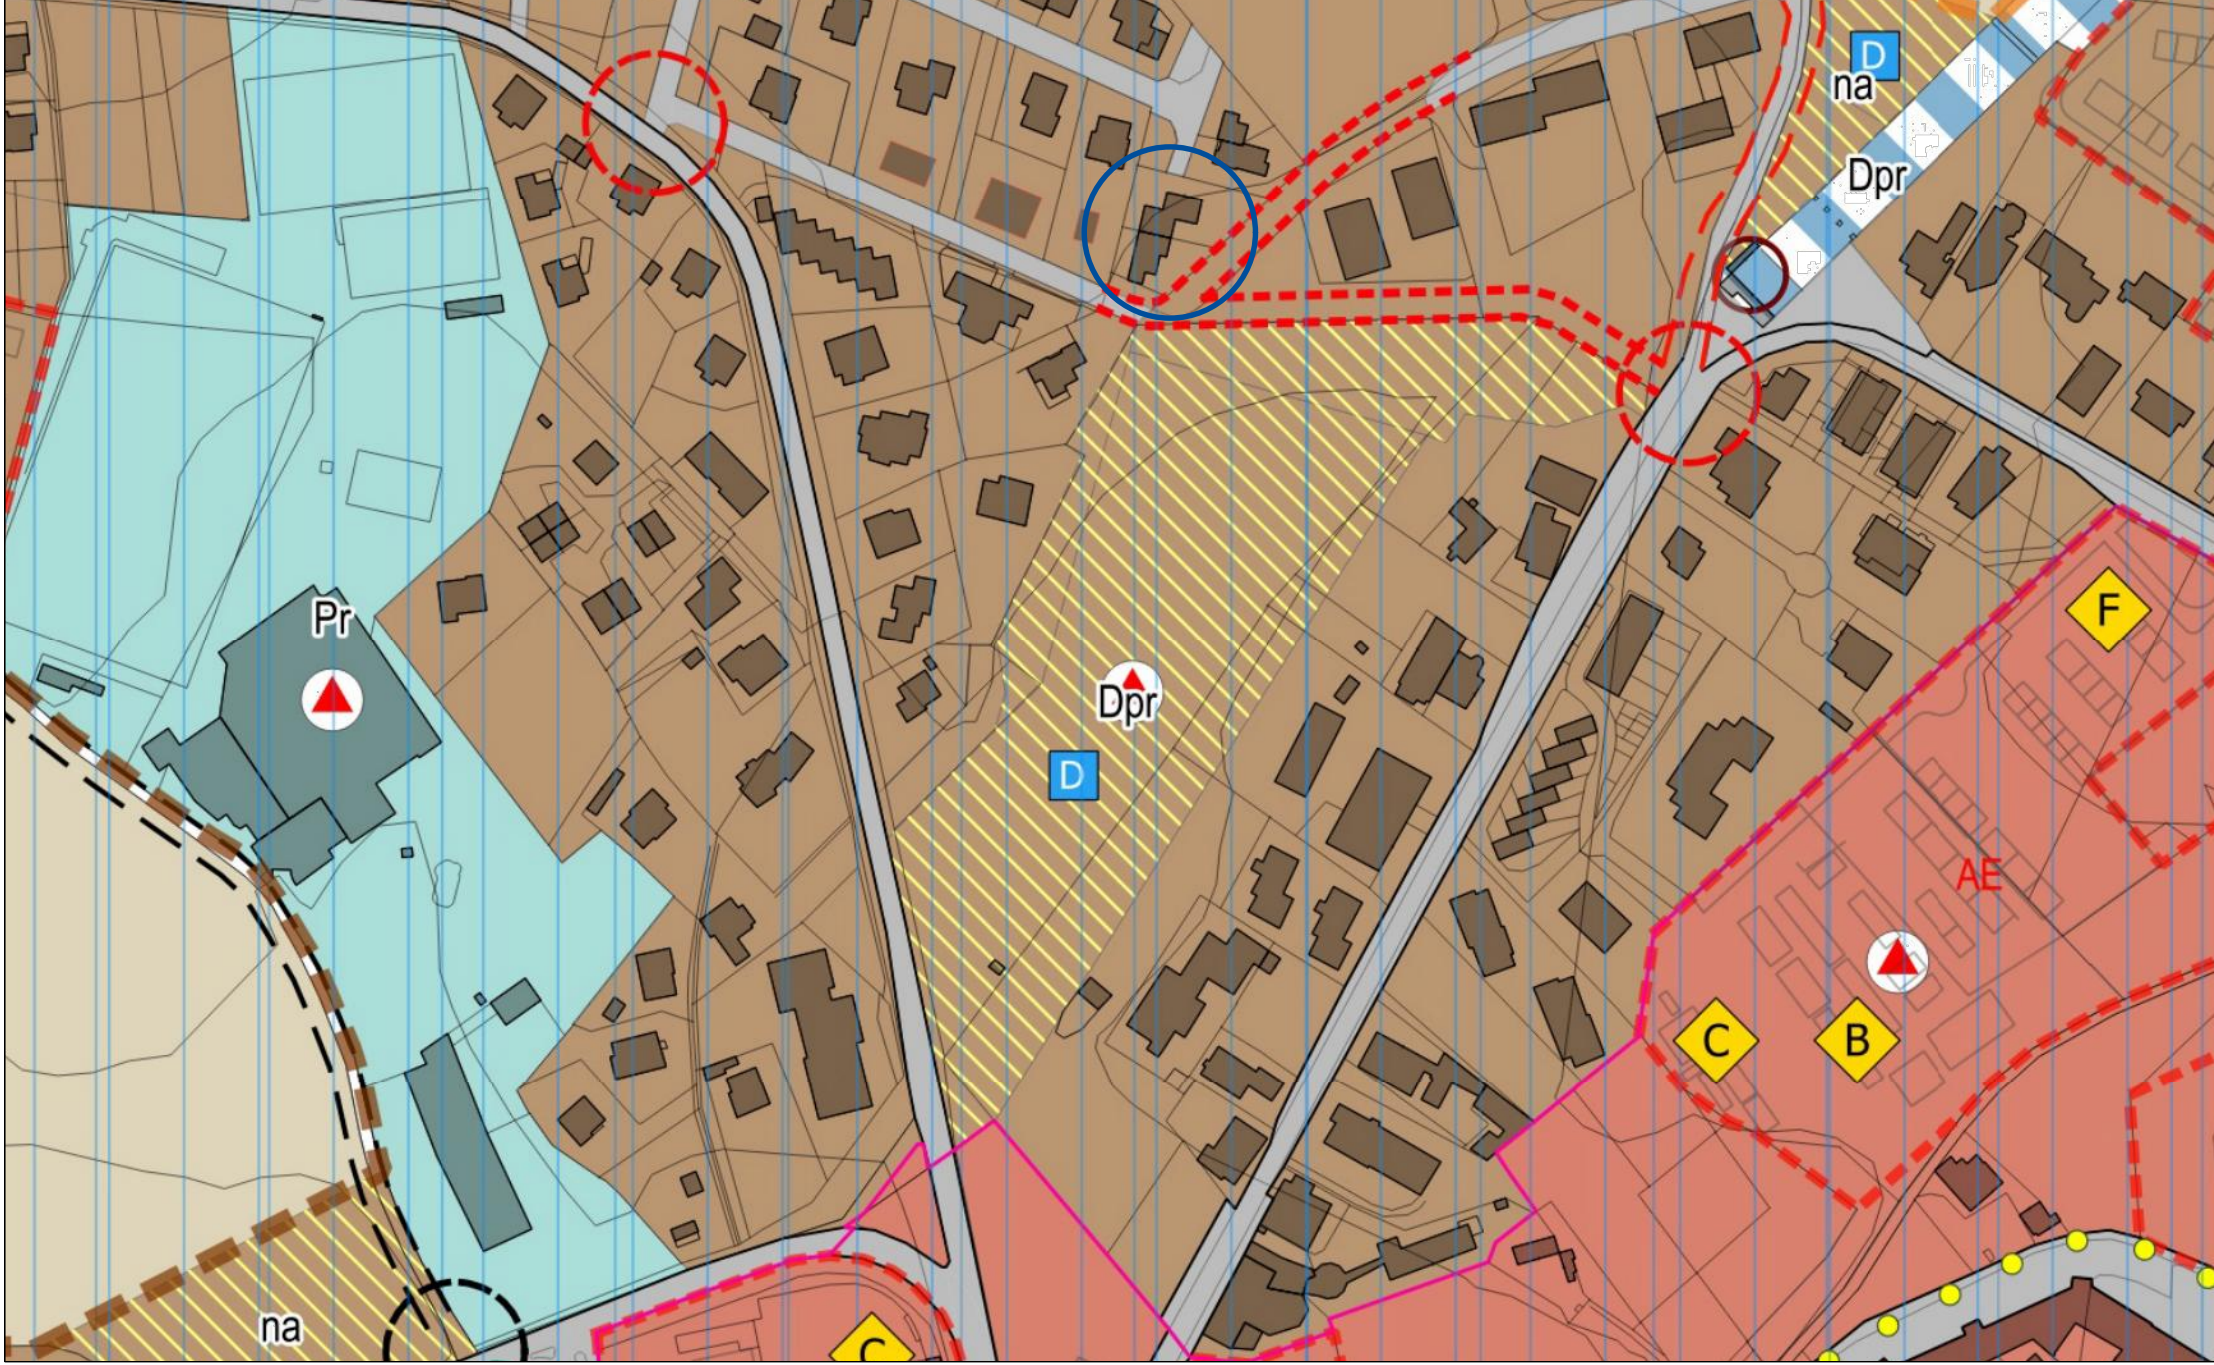


STRALCIO PRG


Scala 1:2000

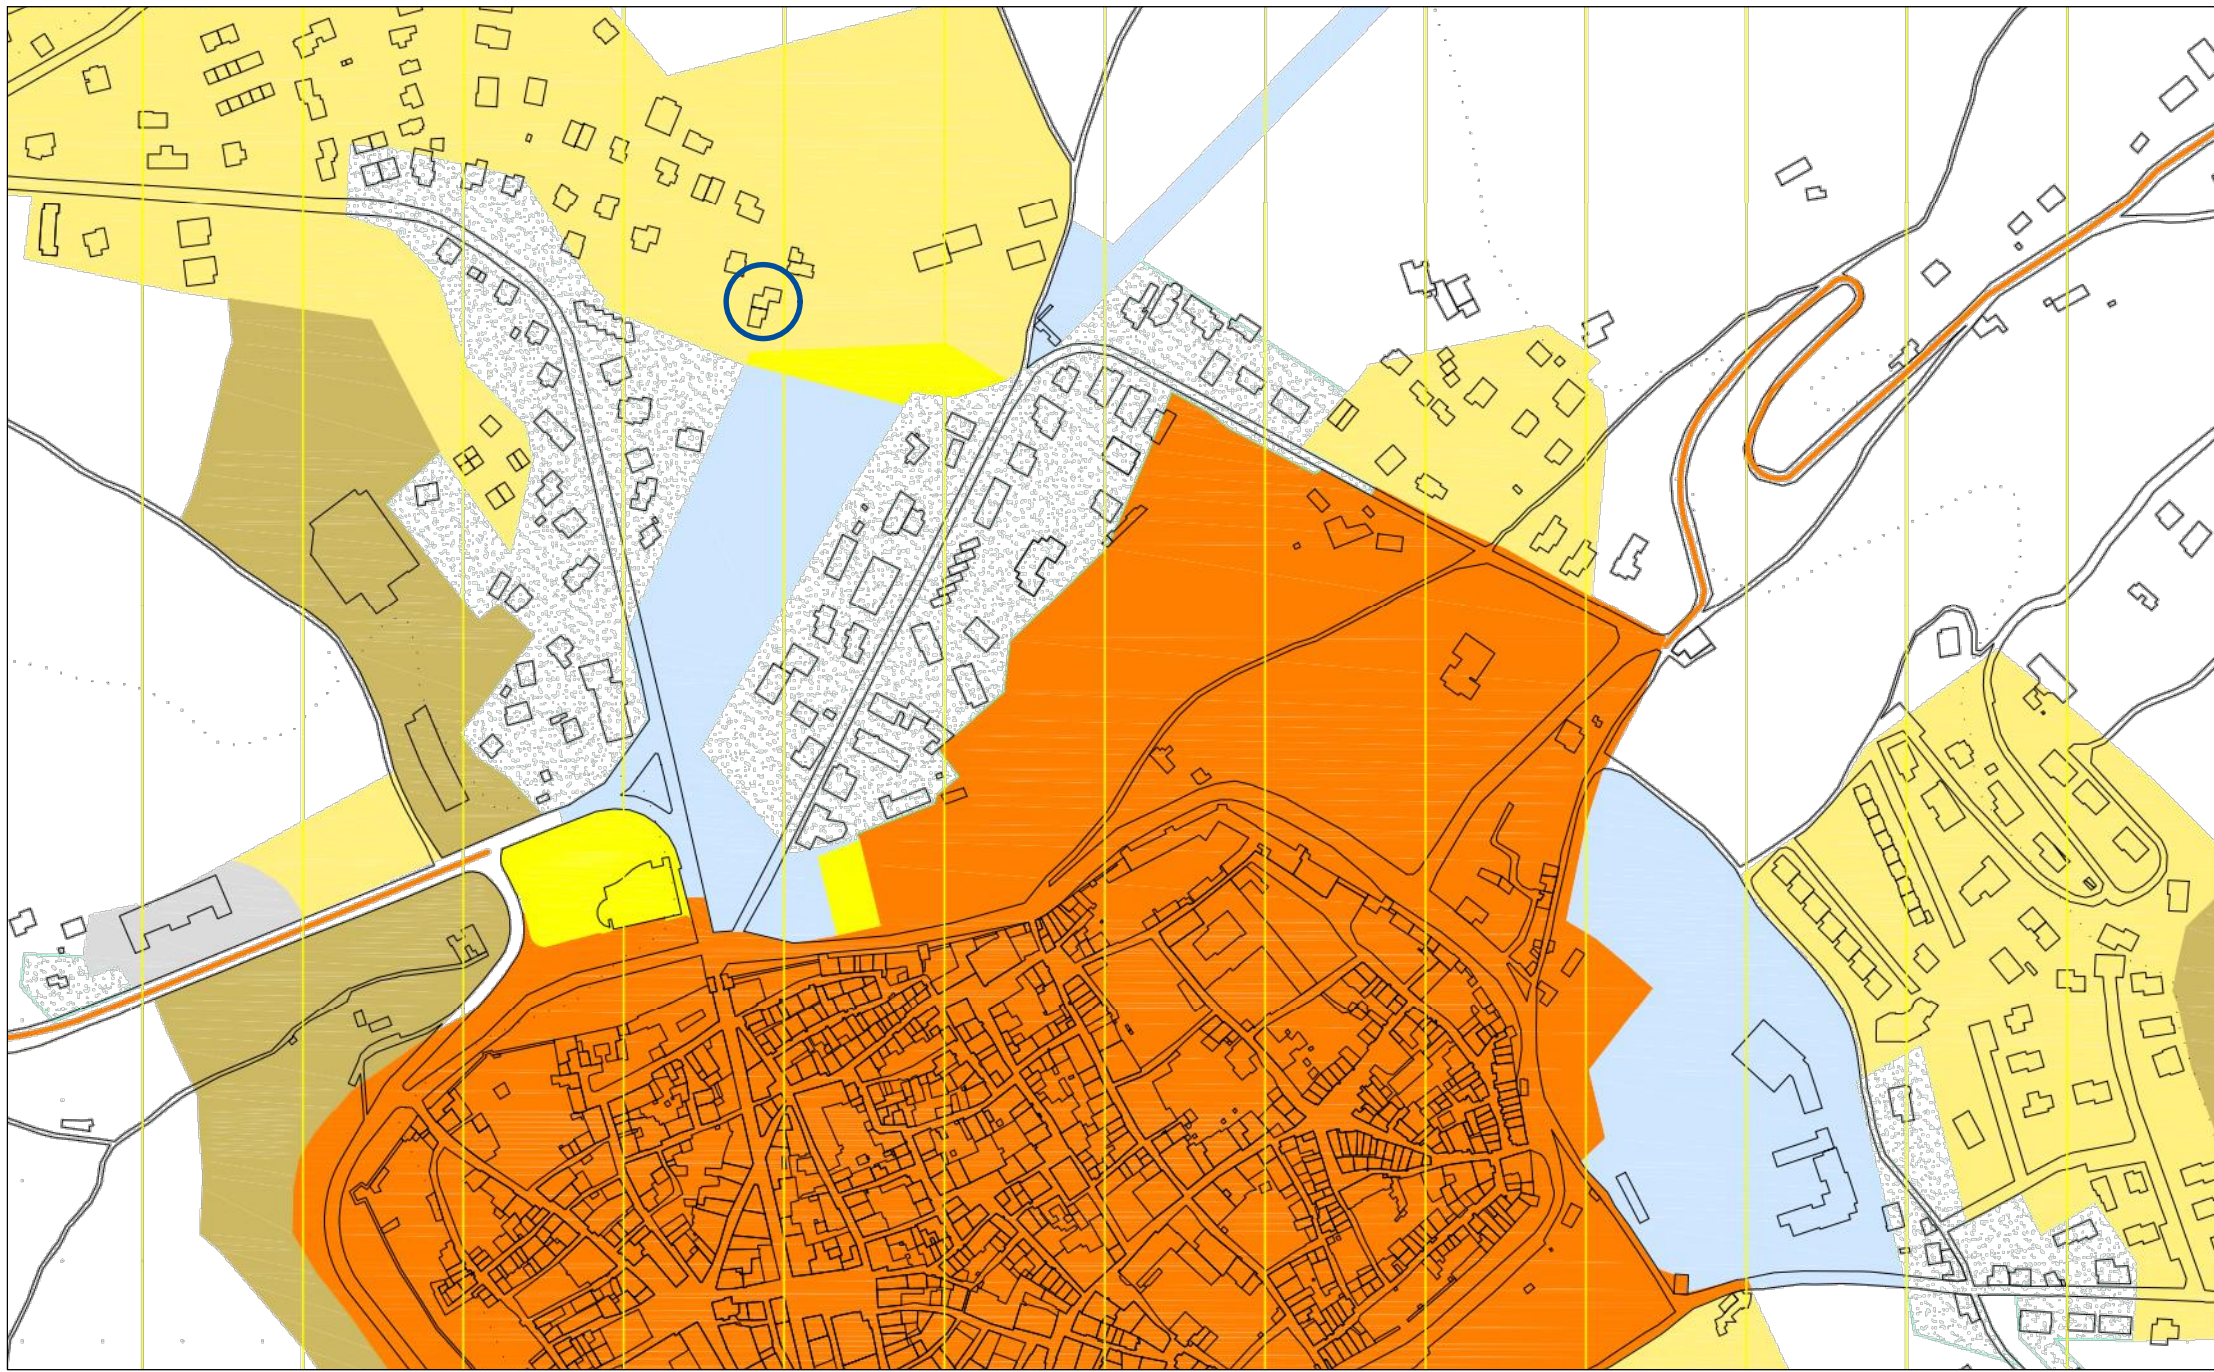

Scala 1:5000

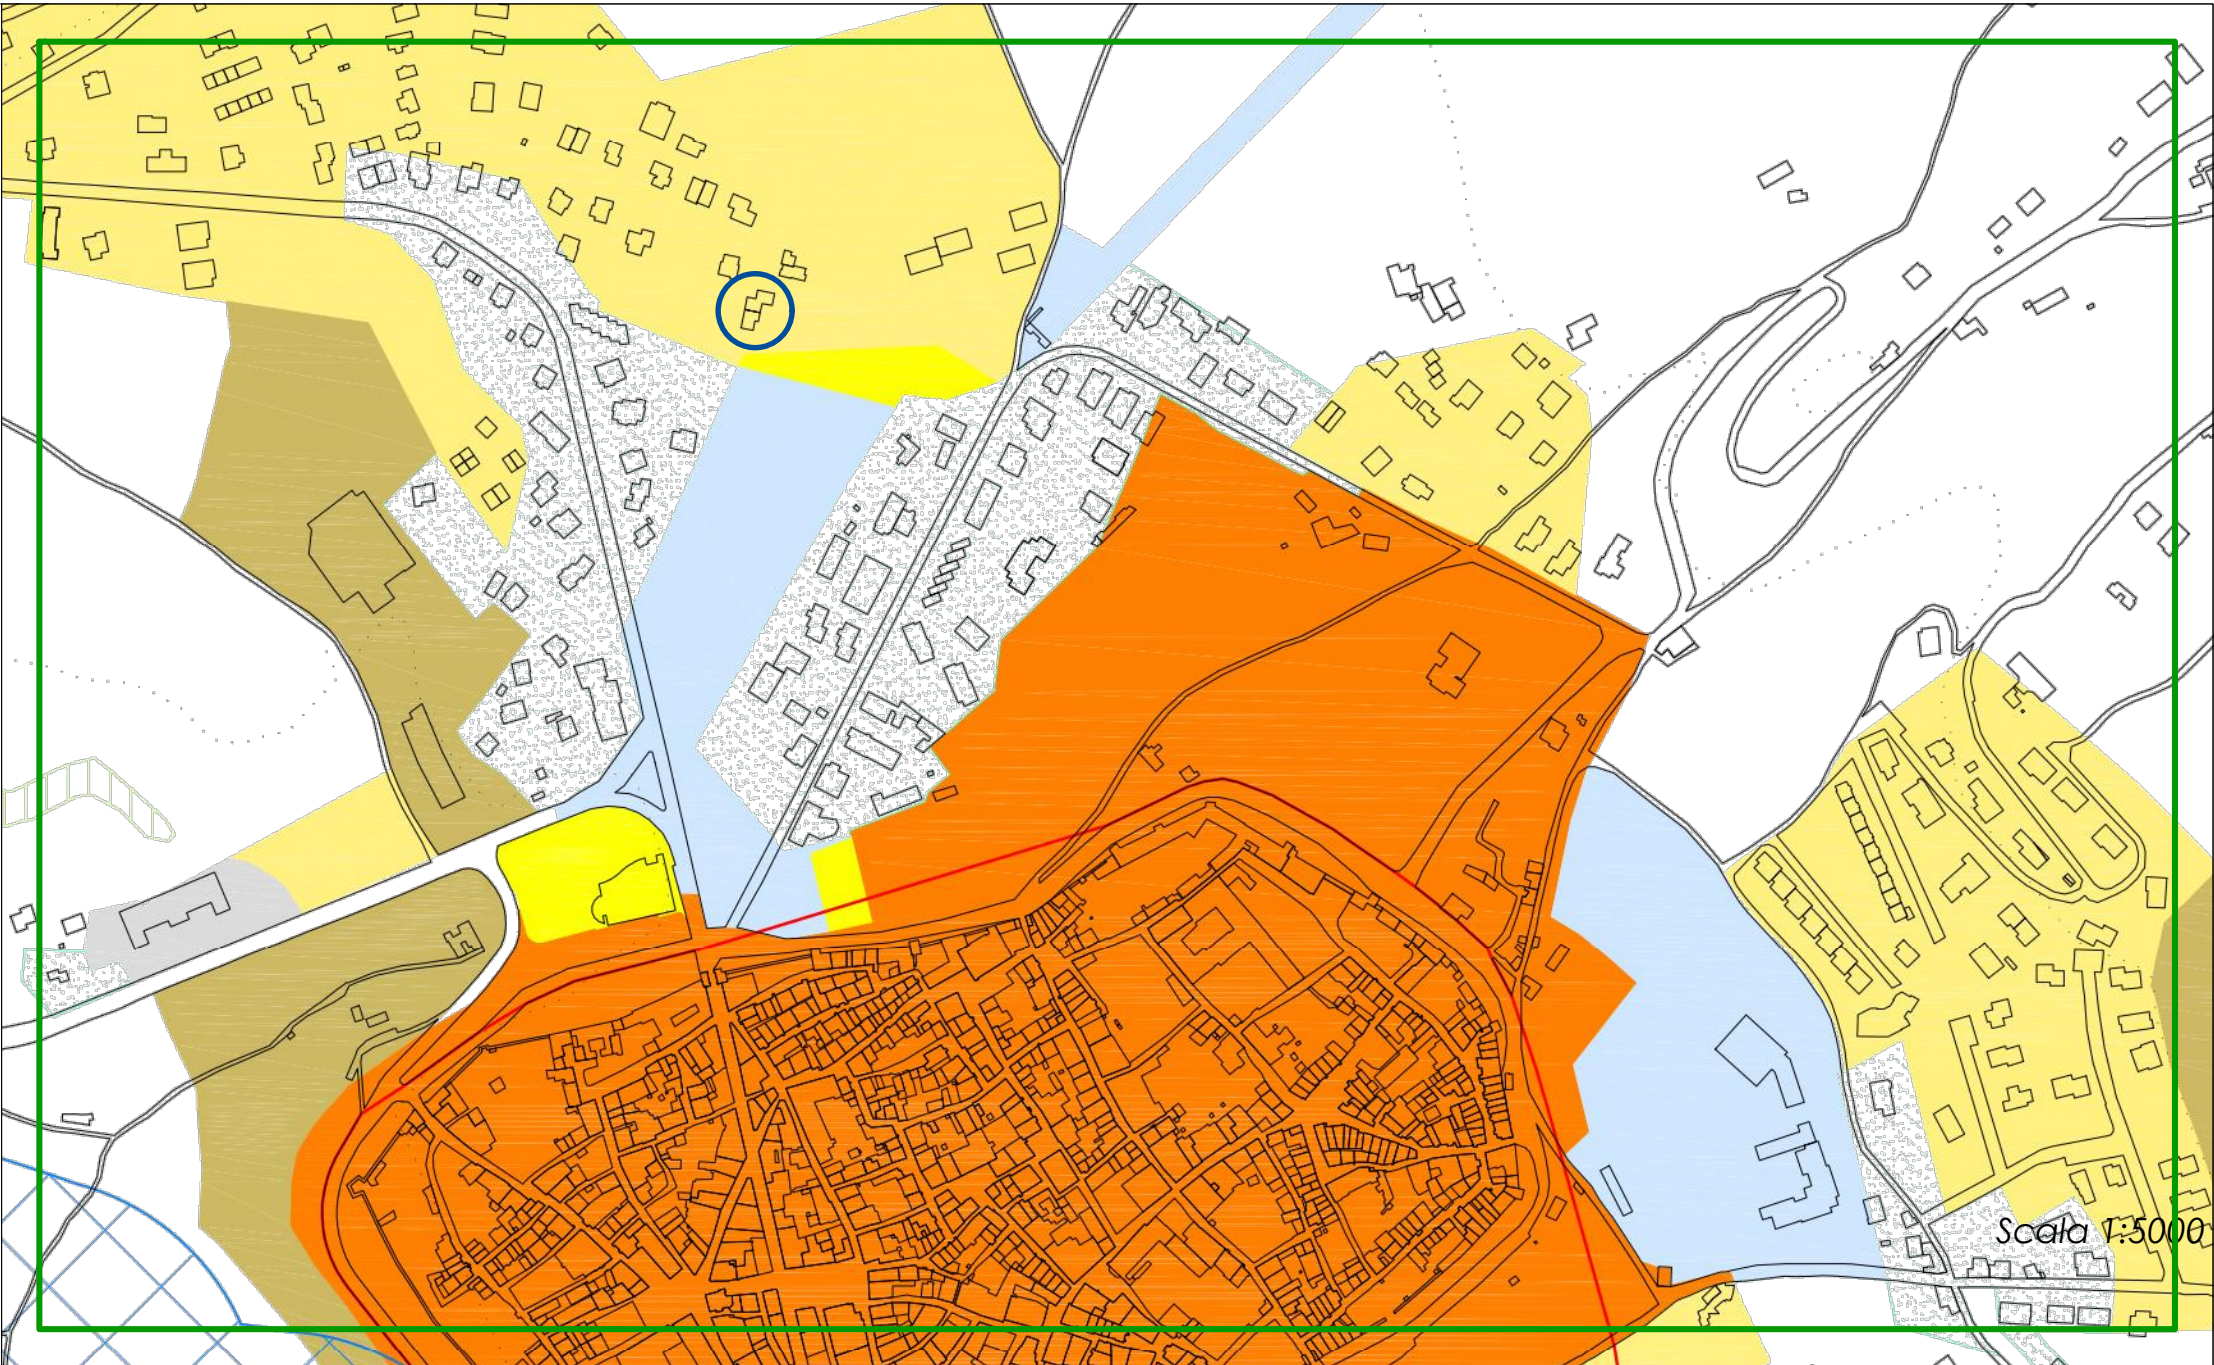


Scala 1:5000

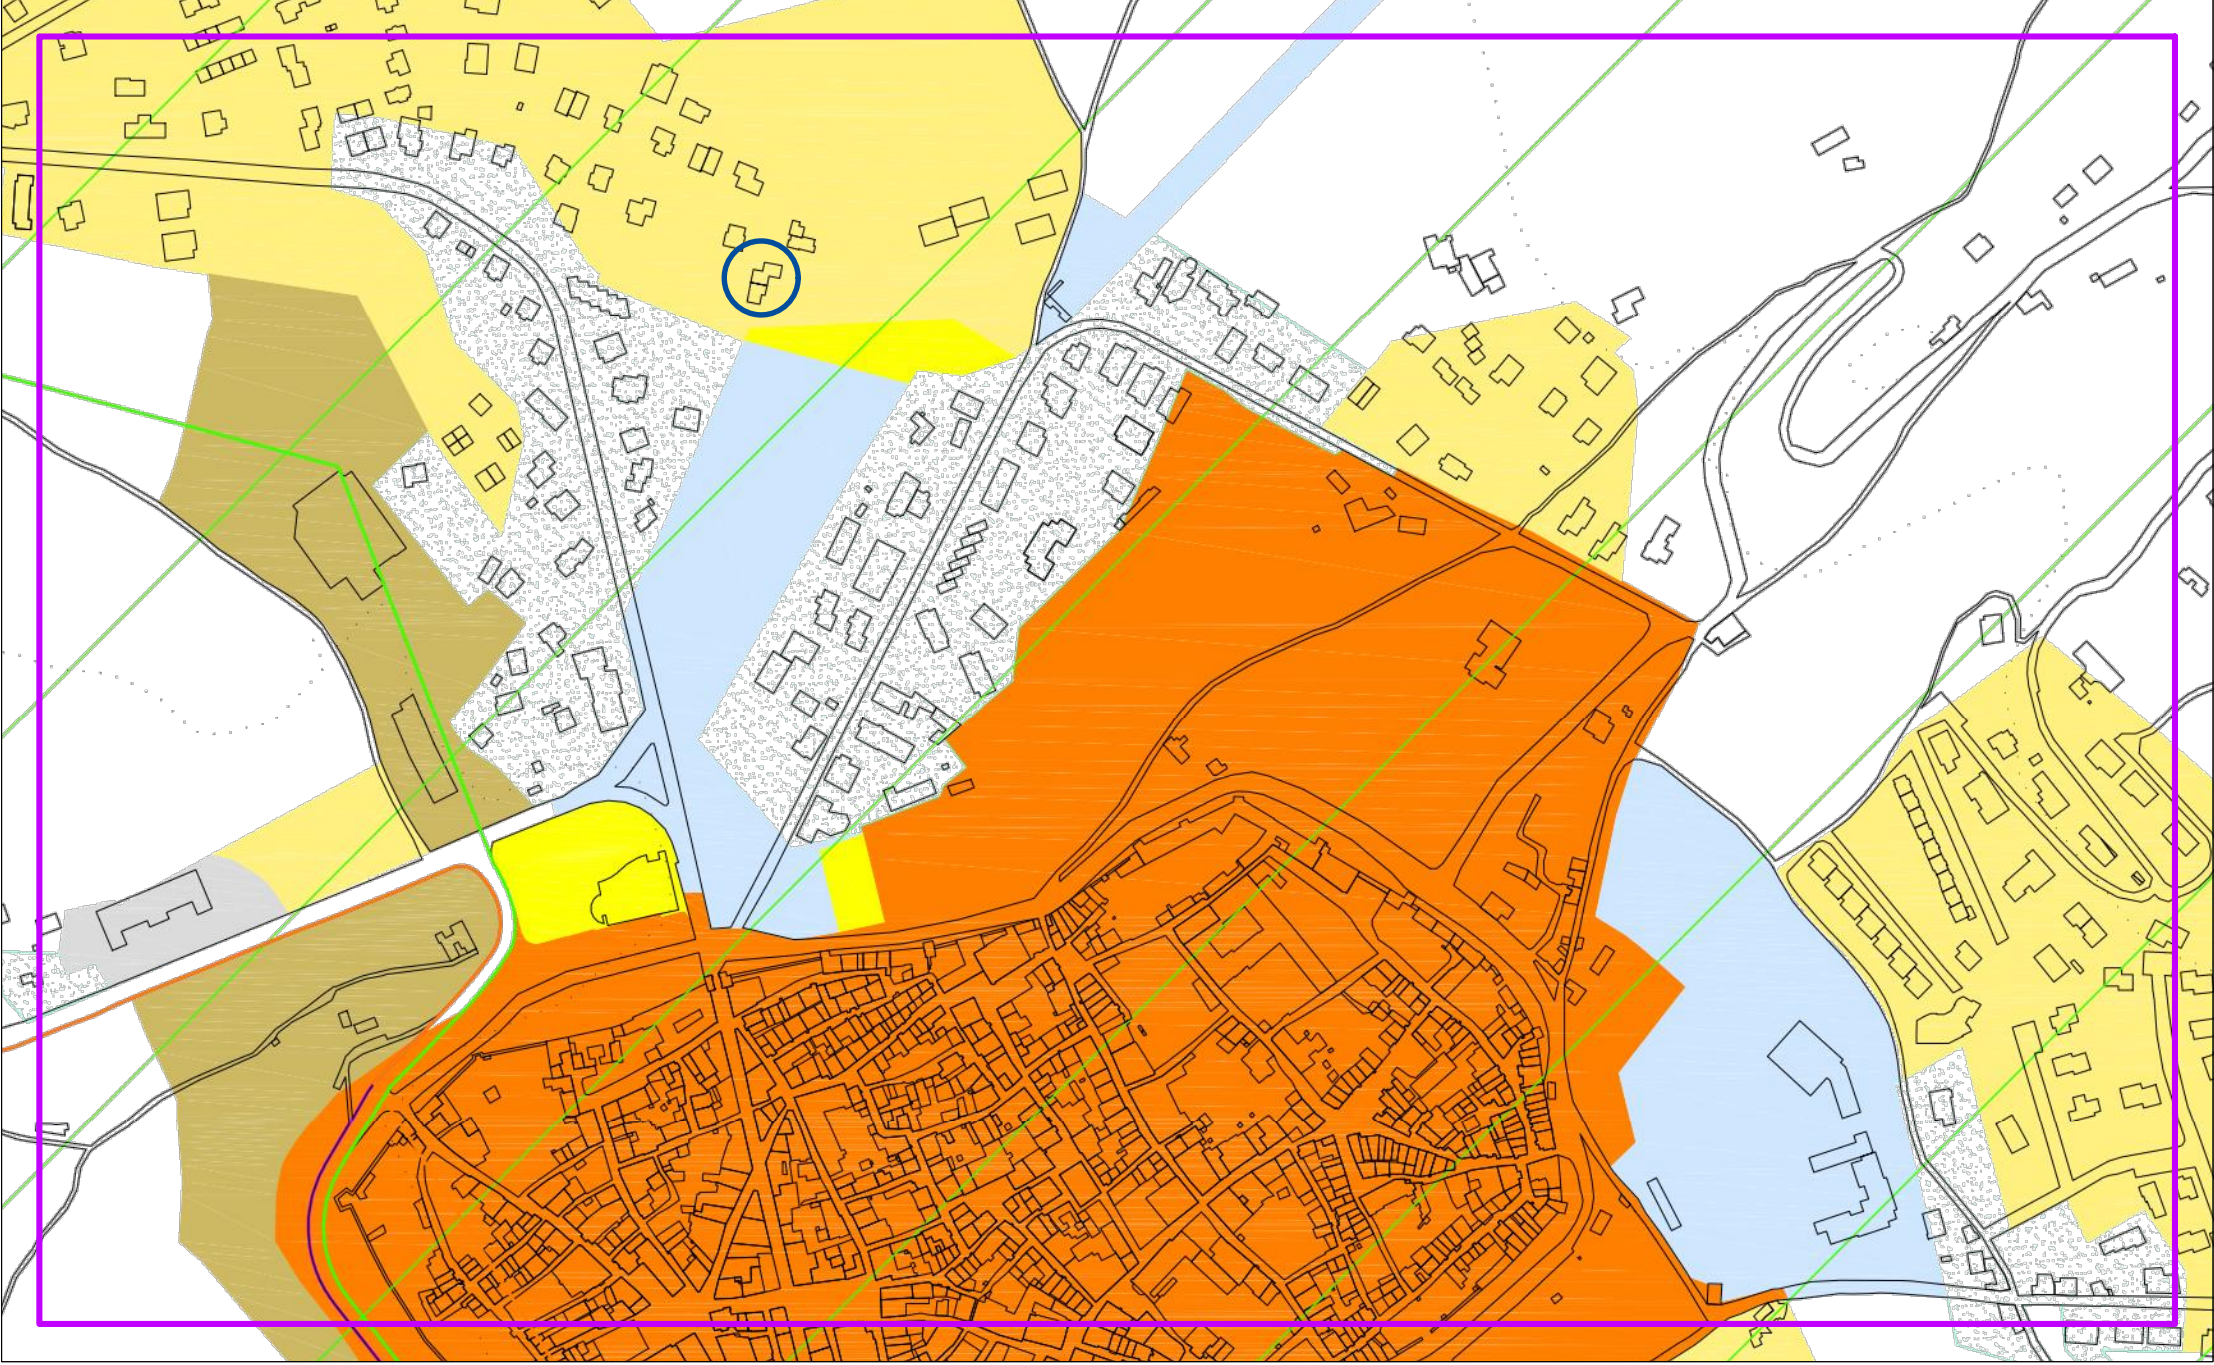


Scala 1:5000

LEGENDA

- Individuazione edificio
- Piano Regolatore Generale
Spazio urbano - insediamento consolidato o da consolidare
PREVALENTEMENTE RESIDENZIALE
- DEFINIZIONE DEL CAMPO DI APPLICAZIONE IN RELAZIONE AGLI AMBITI VINCOLATI
- Ambiti vincolati ai sensi dell'articolo n. 139, lettera c) e d) del D. Lgs. 490/1999
- Complessi caratteristici (comma 6, art. 38, PTCP)
- Ambiti vincolati ai sensi dell'articolo n. 146 del D. Lgs. 490/1999
- Parco Nazionale dei Monti Sibillini
(vincolo ai sensi del D.Lgs 490/99 art.146 comma 1 lettera f) e PTCP, art. 39 comma 6)
- Ambiti delle risorse naturalistico ambientali faunistiche
- Classe 4: aree di elevato ed elevatissimo valore naturalistico ambientale
(comma 1, lettera d, art. 36, PTCP)
- Sottoclasse 4b:
Aree di elevatissimo interesse naturalistico: siti "natura 2000" (SIC, SIR, ZPS), oasi di protezione
faunistica e singolarita' geologiche (comma 1, lettera d, punto 2,
art. 36, PTCP)
- ZPS
Aree interne agli ambiti vincolati
IT 5210071-MONTI SIBILLINI (Versante Umbro)

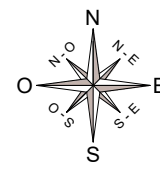

COMUNE DI NORCIA
PROVINCIA DI PERUGIA
REGIONE UMBRIA

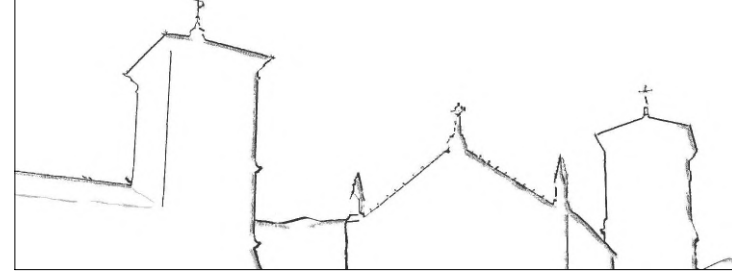

CILA-SUPERBONUS

Ai fini delle agevolazioni previste dall'ECOBONUS 110% di cui all'art. 119 del D.L 34/2020
convertito in Legge 77/2020
Interventi di efficientamento energetico a servizio di un'abitazione sita in
Norcia (PG), Via Francia n. 6, censita catastalmente al Fg. 92 Part.Ila 1262
subb. 2-3

Il Tecnico: Dott. Ing. Enzo Salvatori

Committente/Delegato: David Pettaccio

Il Tecnico:
Dott. Ing. Enzo Salvatori



Elaborato Grafico: INQ

Data: Settembre 2021

Scala: Varie

Agg. del:


Rev. n.ro:

Oggetto dell'elaborato:

- INQUADRAMENTO PAESAGGISTICO


Questo disegno ed il suo contenuto non può essere riprodotto né in parte né in totale, né comunicato a
terze persone ed a terzi persone o ad aziende concorrenti senza il consenso scritto in funzioni delle norme
vigenti sulle pratiche industriali.

STUDIO DI INGEGNERIA Dott. Ing. Enzo Salvatori
06046 Norcia (PG) Via Galileo n° 1 - Tel.: 347 4024017 - 0743 770620
P.I. 03060510546 C.F. SLVNZE79M01F935D e-mail: salva.enzo@libero.it

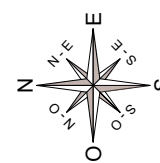

Altra proprietà non oggetto di intervento

COMUNE DI NORCIA
PROVINCIA DI PERUGIA
REGIONE UMBRIA

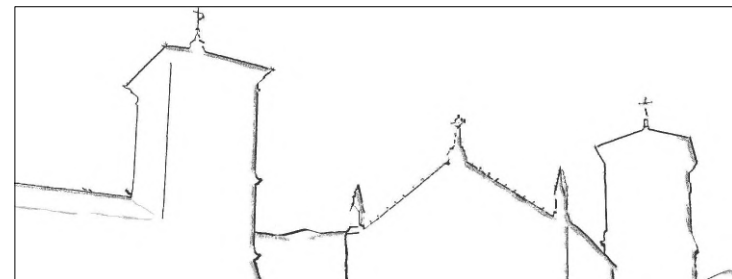

CILA-SUPERBONUS

*Ai fini delle agevolazioni previste dall'ECOBONUS 110% di cui all'art. 119 del D.L. 34/2020
convertito in Legge 77/2020*

Interventi di efficientamento energetico a servizio di un'abitazione sita in
Norcia (PG), Via Francia n. 6, censita catastalmente al Fg. 92 Part.IIa 126/
subb. 2-3

Il Tecnico: Dott. Ing. Enzo Salvatori

Committente/Delegato: David Pettaccio

Il Tecnico.

Dott. Ing. Enzo Salvatori

Elaborato Grafico:

SF 01

Data:

Settembre 2021

Scala:

1:100

Agg. del:

Rev. n.ro:

SPAZIO RISERVATO ALL'UFFICIO

Oggetto dell'elaborato:

- PIANTE, PROSPETTI E SEZIONI (1/2)

Questo disegno ed il suo contenuto non può essere riprodotto né in parte né in totale, né comunicare a terzi persone od a terze persone o ad aziende concorrenti senza il consenso scritto in funzioni delle norme cogenti sulle privative industriali.

STUDIO DI INGEGNERIA Dott. Ing. Enzo Salvatori

06046 Norcia (PG) Via Galileo n° 1 - Tel: 347 4024017 - 0743 770620

P.I. 03060510546 C.F. SLVNZE79M01F935D e-mail: salva.enzo@libero.it

[illegible]

Elaborate	Common	Technical	Non-Technical	Interpretive	<i>in finis</i>
Dataset	Set				
Scale					

elle a
rvent
ia (P
nico:
itten
rato
*SF_*
embi

gevole
di e
(G), V
e/D
Grafic
91
e 20

zioni
fficie
ia Fr
legat
o:
I

revisi
ntam
ncia
o: D
Ogg

SP

-SU
 ECOM
 titito in
 energ
 censu
 sub

ettac
 Il
 . Ing
 AZIO
 ell'e

PER
CONU. Legg
tico
a ca
b. 2-

cio
Tecn
Enz

O RIS

labor

to:

US
di cu
20
izio
nente

D

ator

ATO

all'a
li un
al F
ott. I
E
ALL

ing. E

del D
zione
Part.
nzo S
RI DEL
Se
N
TORE I
O SA
CIVILE
CIO

L. 34/


sita
a 12

salva


A PROV
zione A
A3002
LEGGERE
VATO
AMBIEN

020
n
52
pri
EDIPROGIN
ALE


comune di Norcia Prot 0001189 del 17-01-2022 arrivo	S
---	---

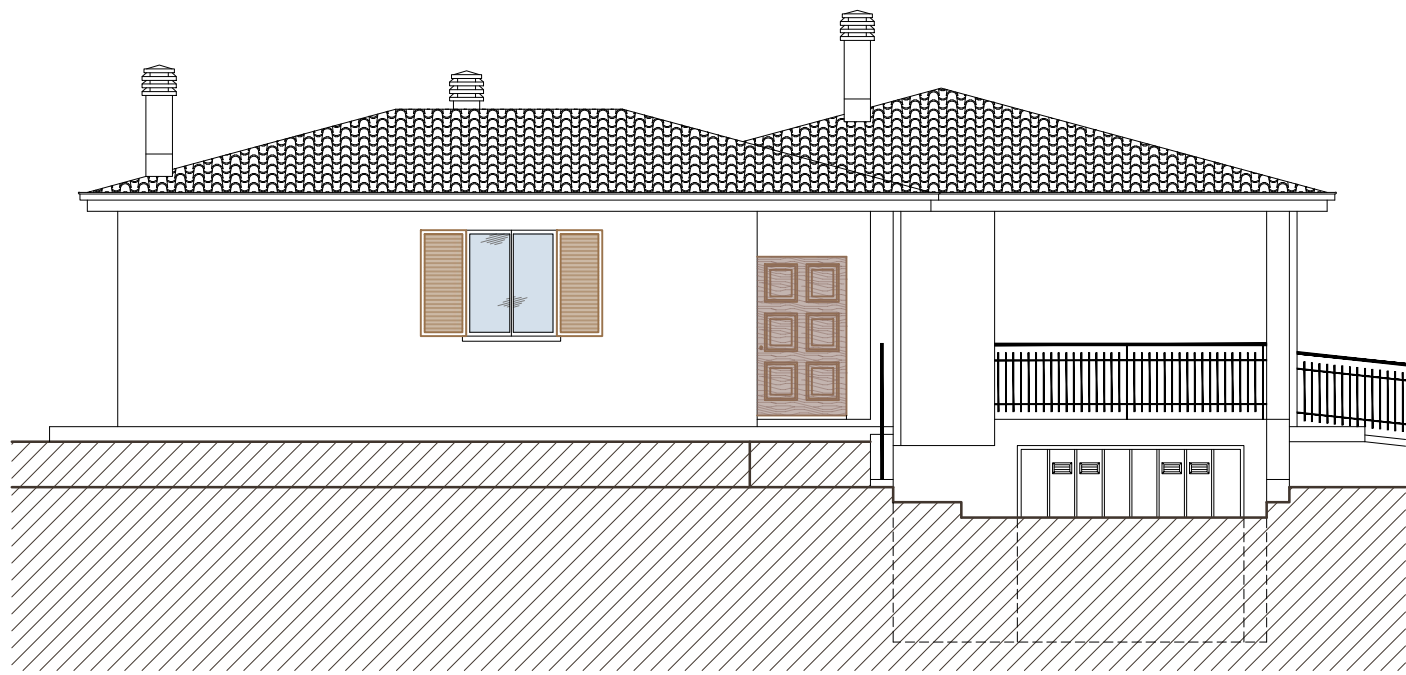


PROSPETTO NORD

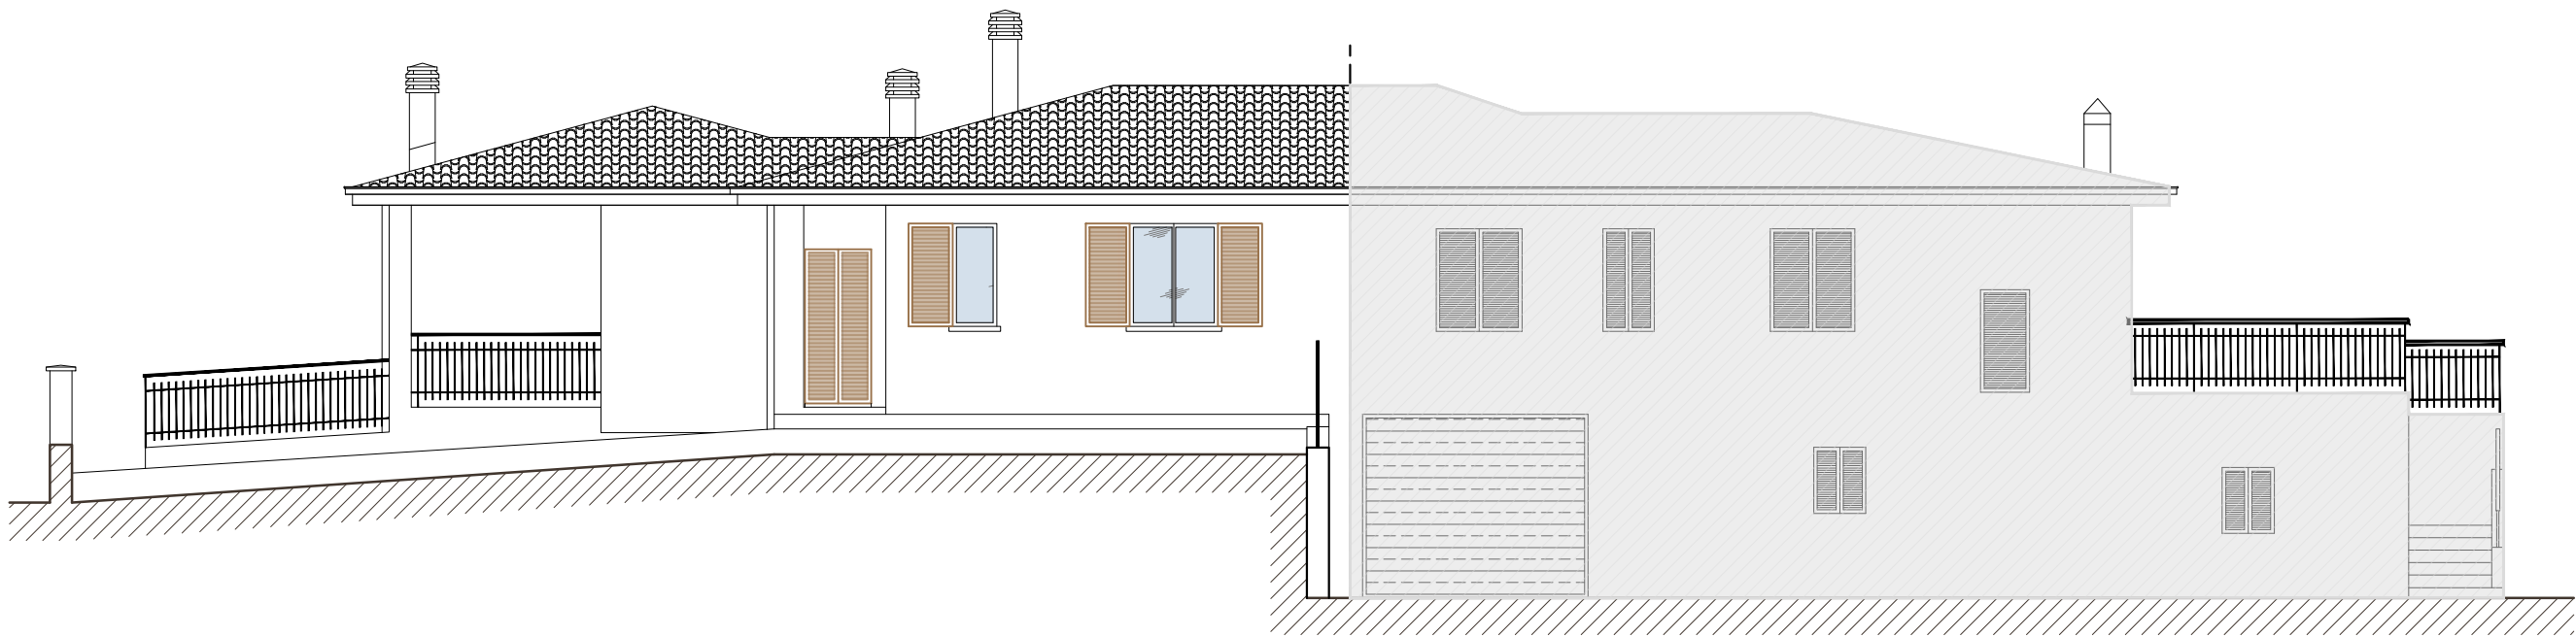


PROSPETTO OVEST

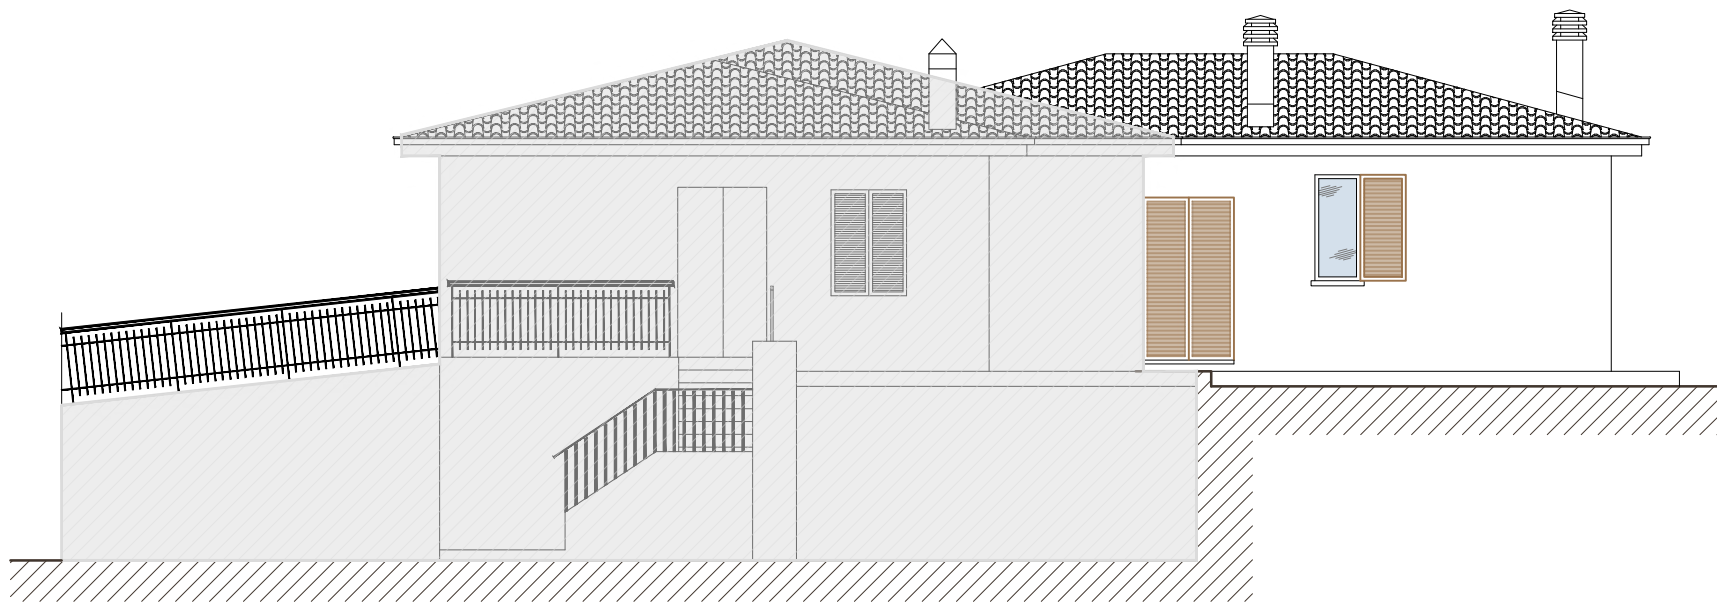


PROSPETTO SUD

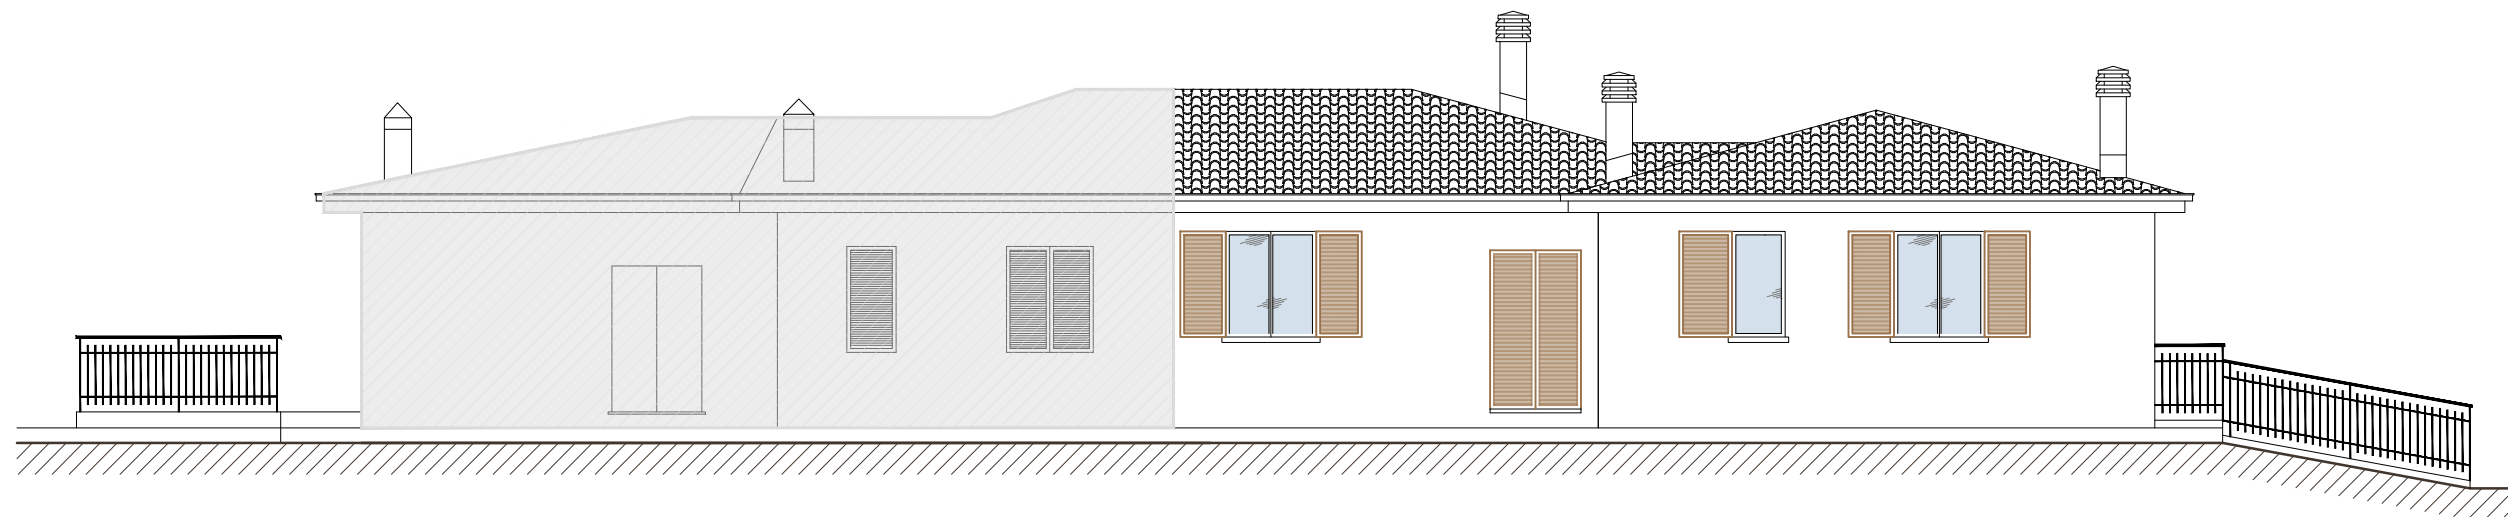

PROSPETTO EST

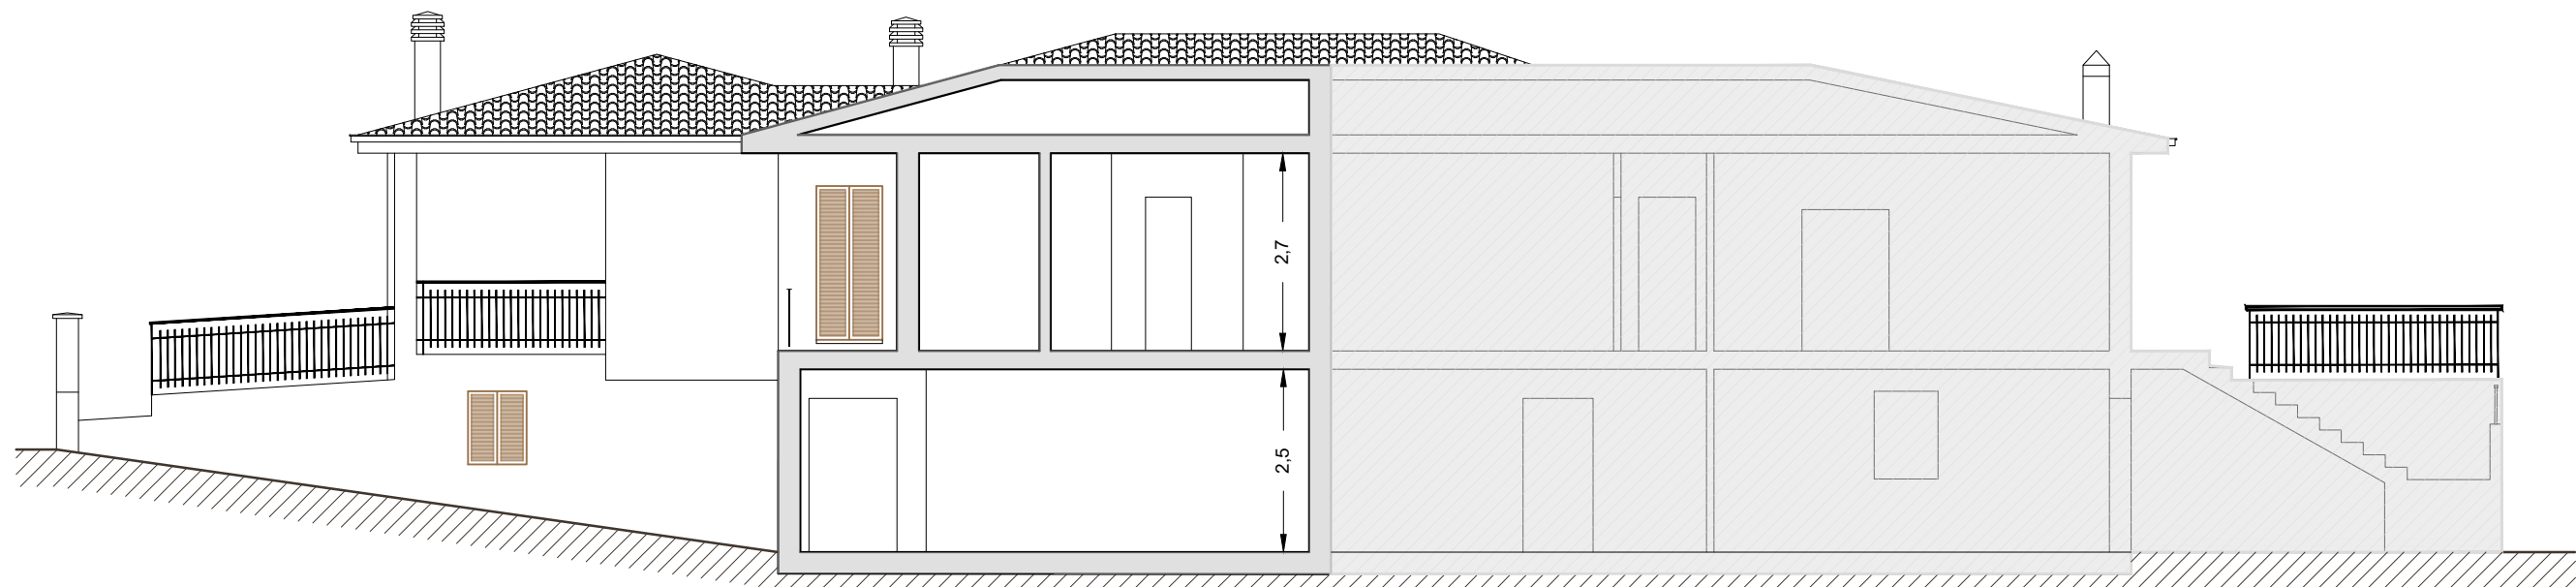


SEZIONE A-A

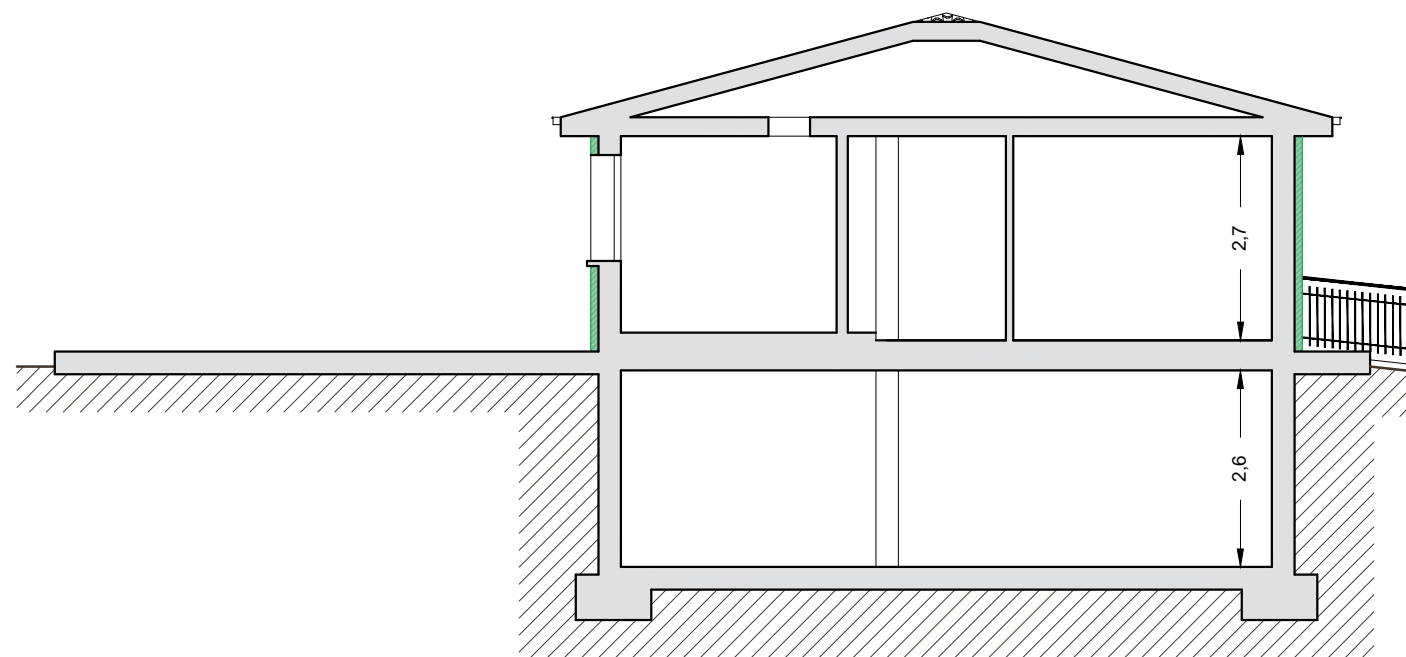

SEZIONE B-B


Altra proprietà non oggetto di intervento

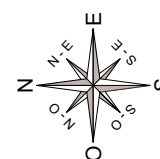


STUDIO DI INGEGNERIA Dott. Ing. Enzo Salvatori
06046 Norcia (PG) Via Galileo n° 1 - Tel.: 347 4024017 - 0743 770620
P.I. 03060510546 C.F. SLVNZE79M01F935D e-mail: salva.enzo@libero.it

COMUNE DI NORCIA PROVINCIA DI PERUGIA REGIONE UMBRIA	
CILA-SUPERBONUS Ai fini delle agevolazioni previste dall'ECOBONUS 110% di cui all'art. 119 del D.L. 34/2020 convertito in Legge 77/2020 Interventi di efficientamento energetico a servizio di un'abitazione sita in Norcia (PG), Via Francia n. 6, censita catastalmente al Fg. 92 Part.Ila 1262 subb. 2-3	
Il Tecnico:	Dott. Ing. Enzo Salvatori
Committente/Delegato: David Pettaccio	
Il Tecnico: Dott. Ing. Enzo Salvatori	
Elaborato Grafico: SF_02	SPAZIO RISERVATO ALL'UFFICIO
Data: Settembre 2021	
Scala: 1:100	
Agg. del:	Oggetto dell'elaborato:
Rev. n.ro:	- PIANTE, PROSPETTI E SEZIONI (2/2)


Questo disegno ed il suo contenuto non può essere riprodotto né in parte né in totale, né comunicato a terzi persone od a terzi persone o ad aziende concorrenti senza il consenso scritto in funzioni delle norme vigenti sulle privative industriali.

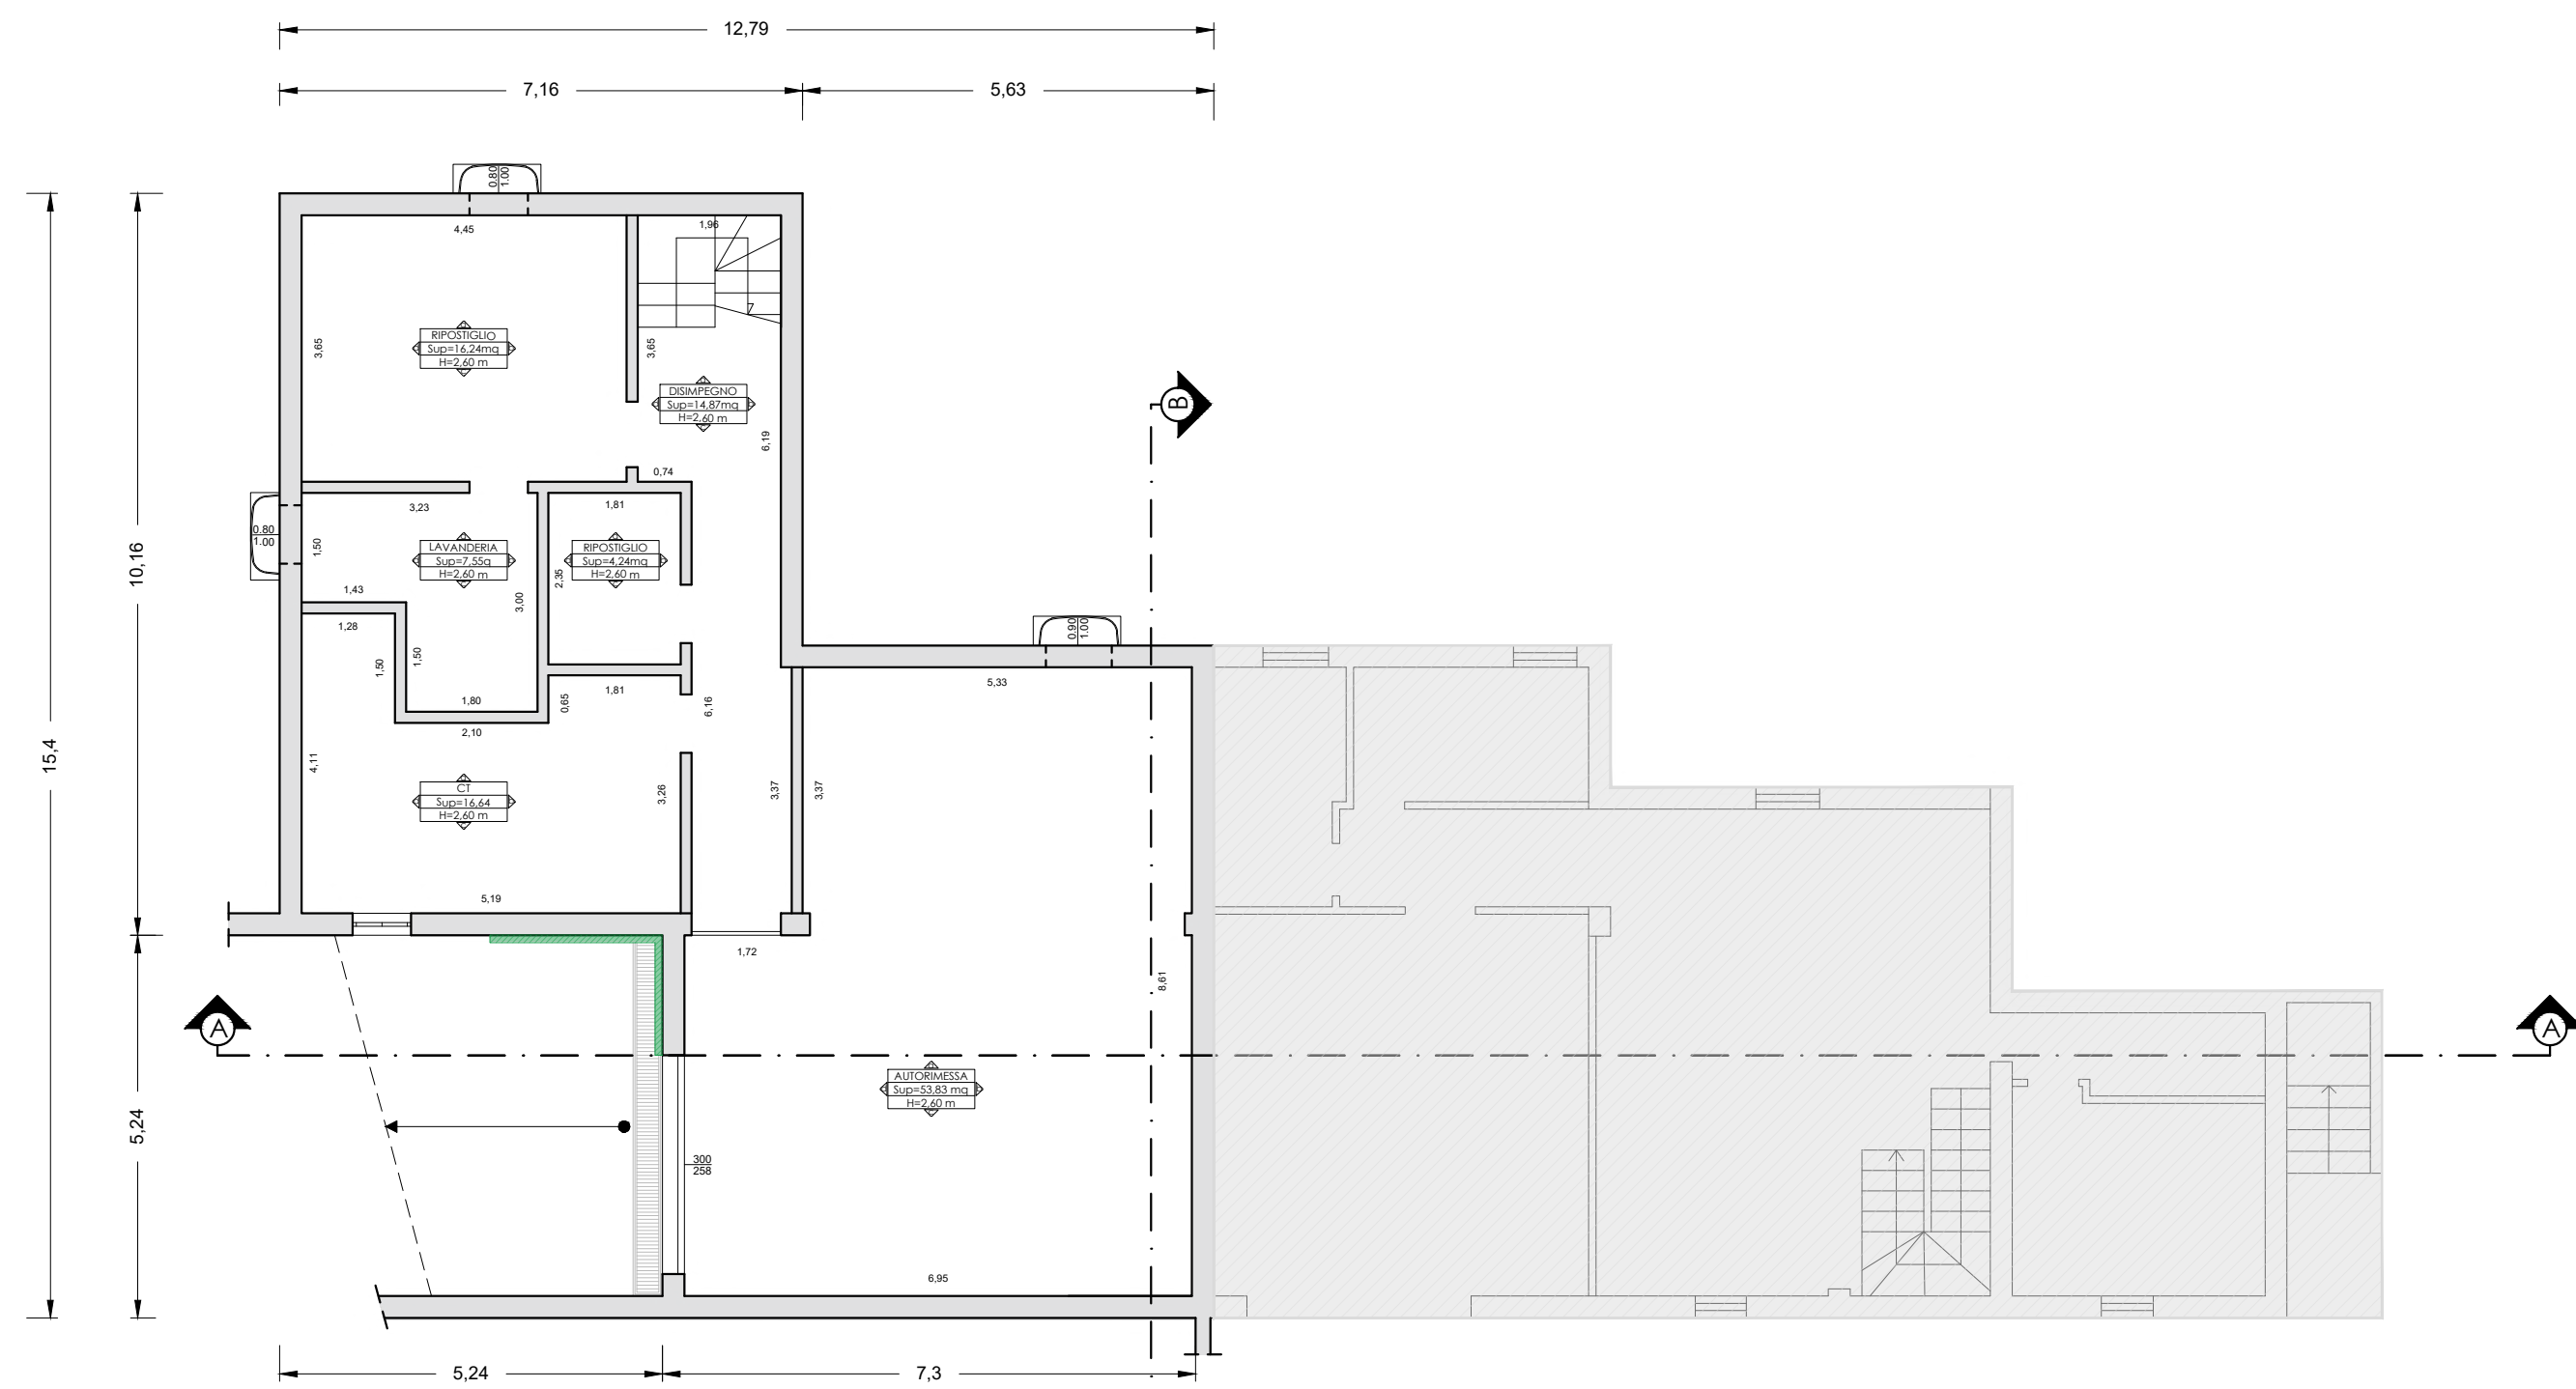

PIANTA PIANO SEMINTERRATO

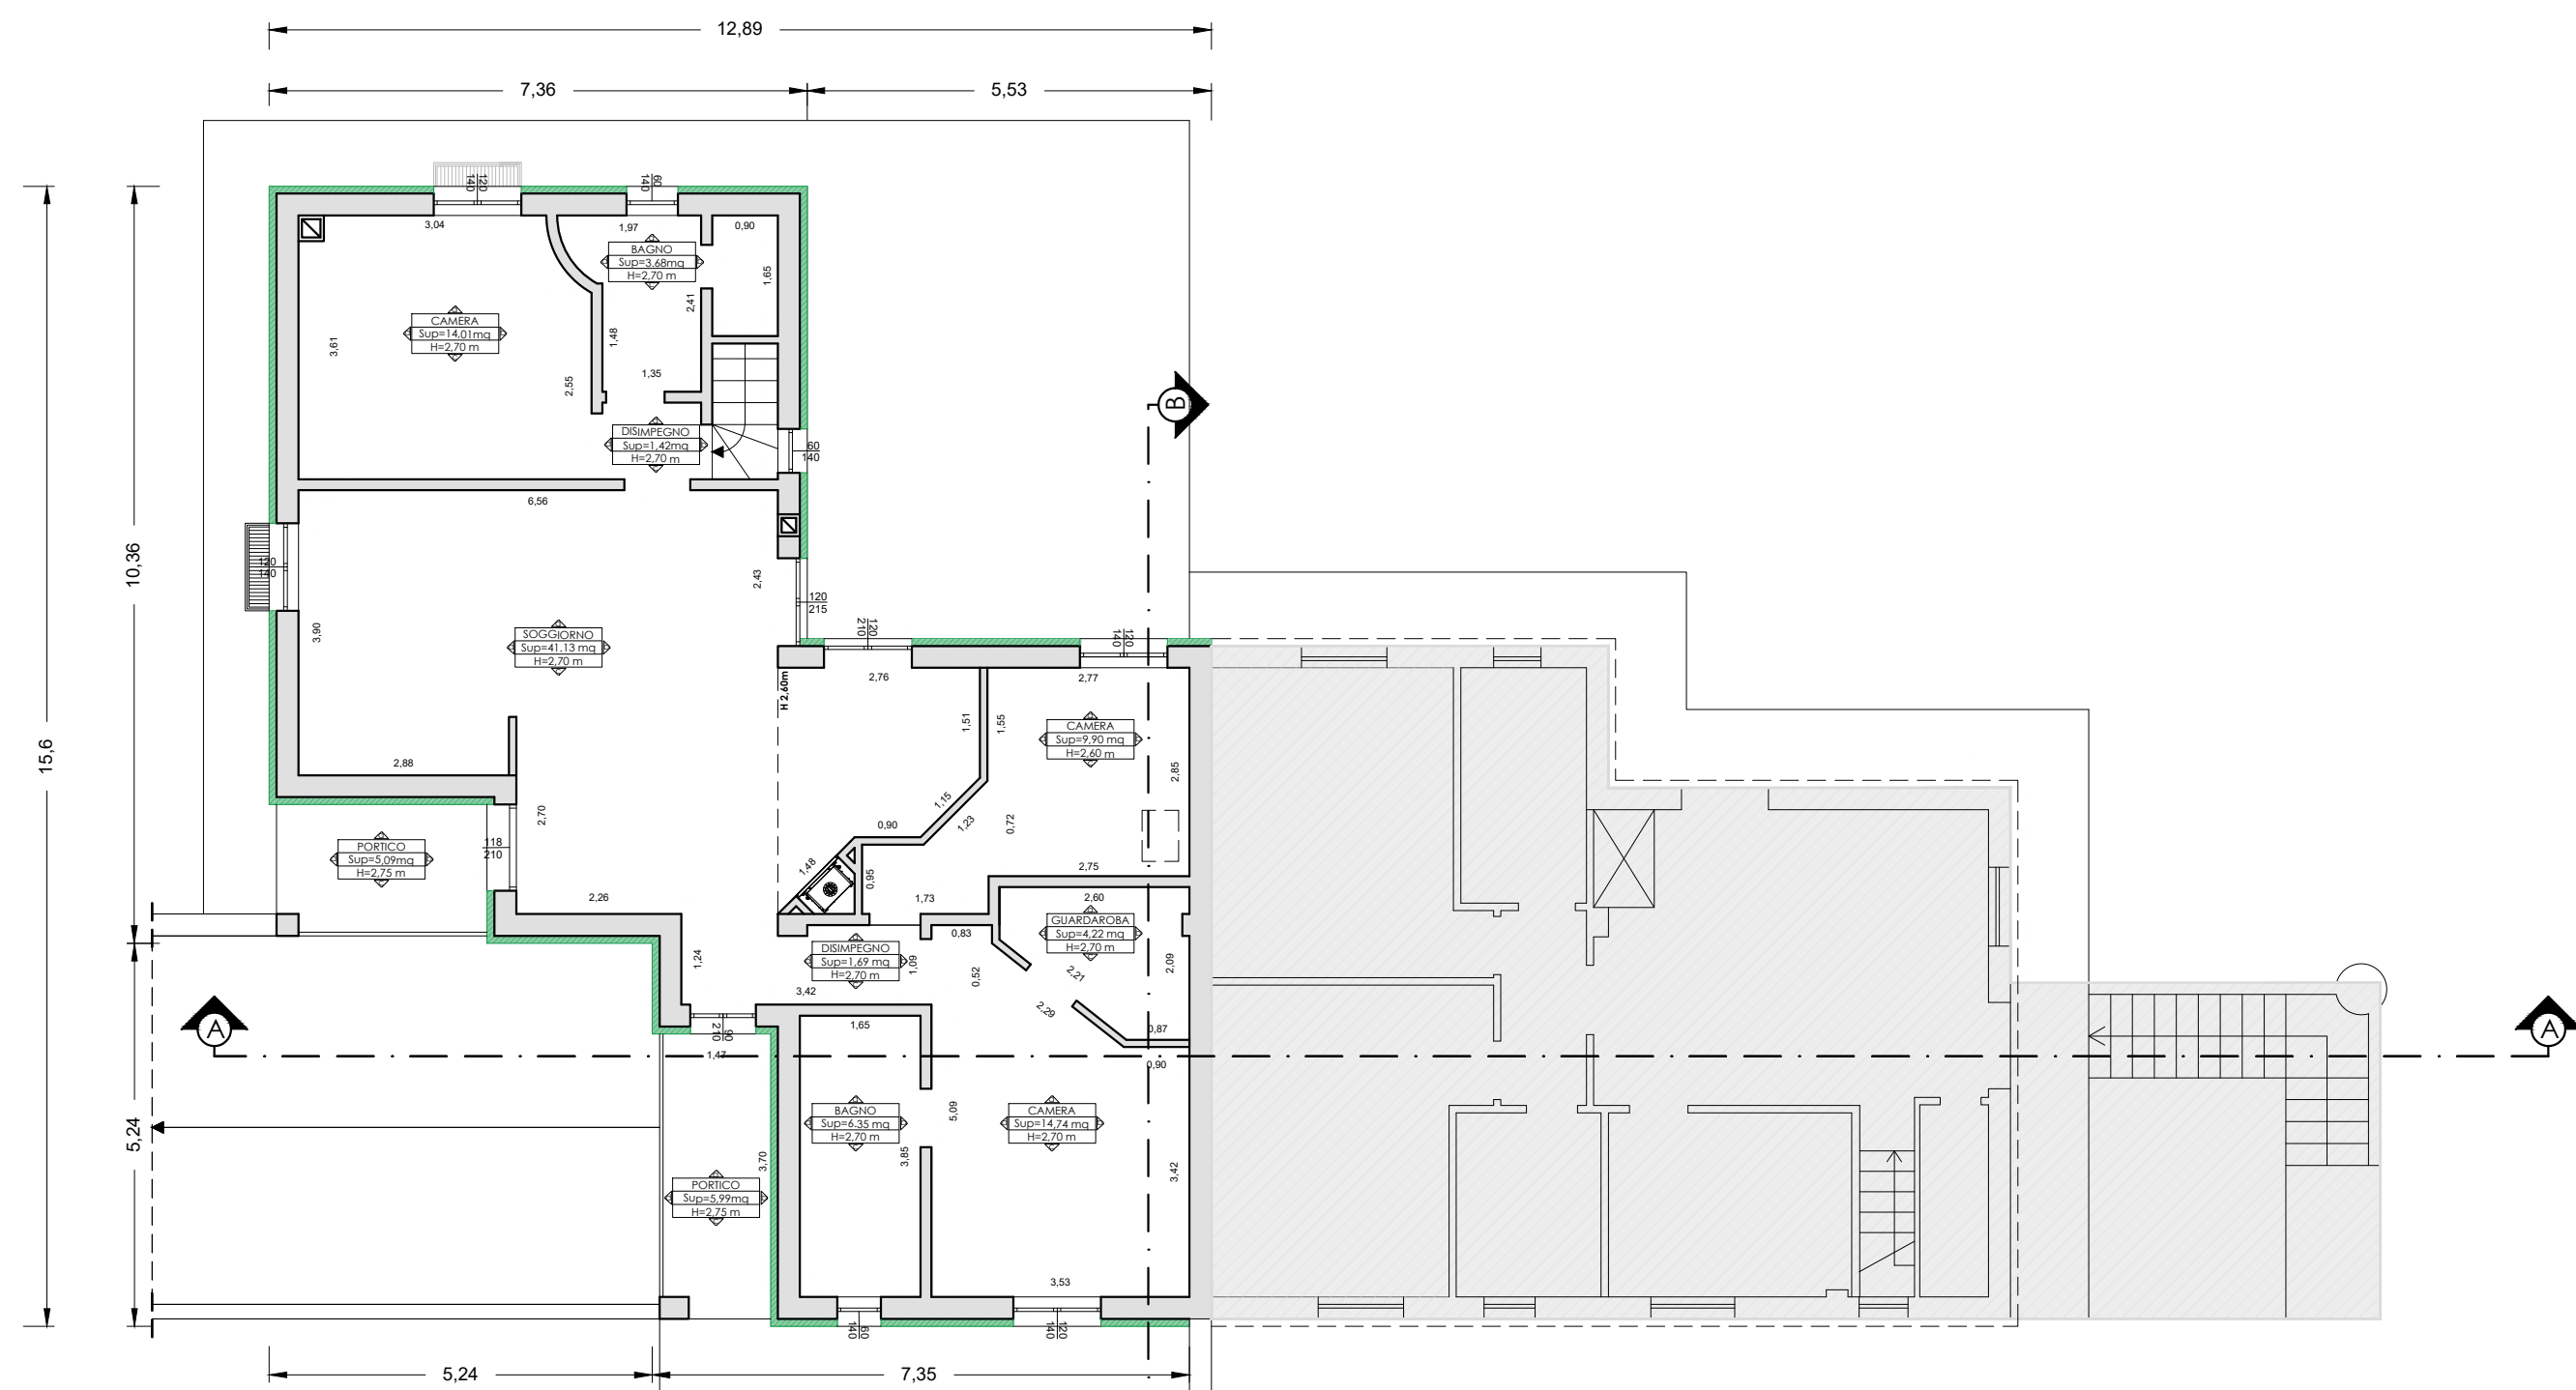

PIANTA PIANO TERRA

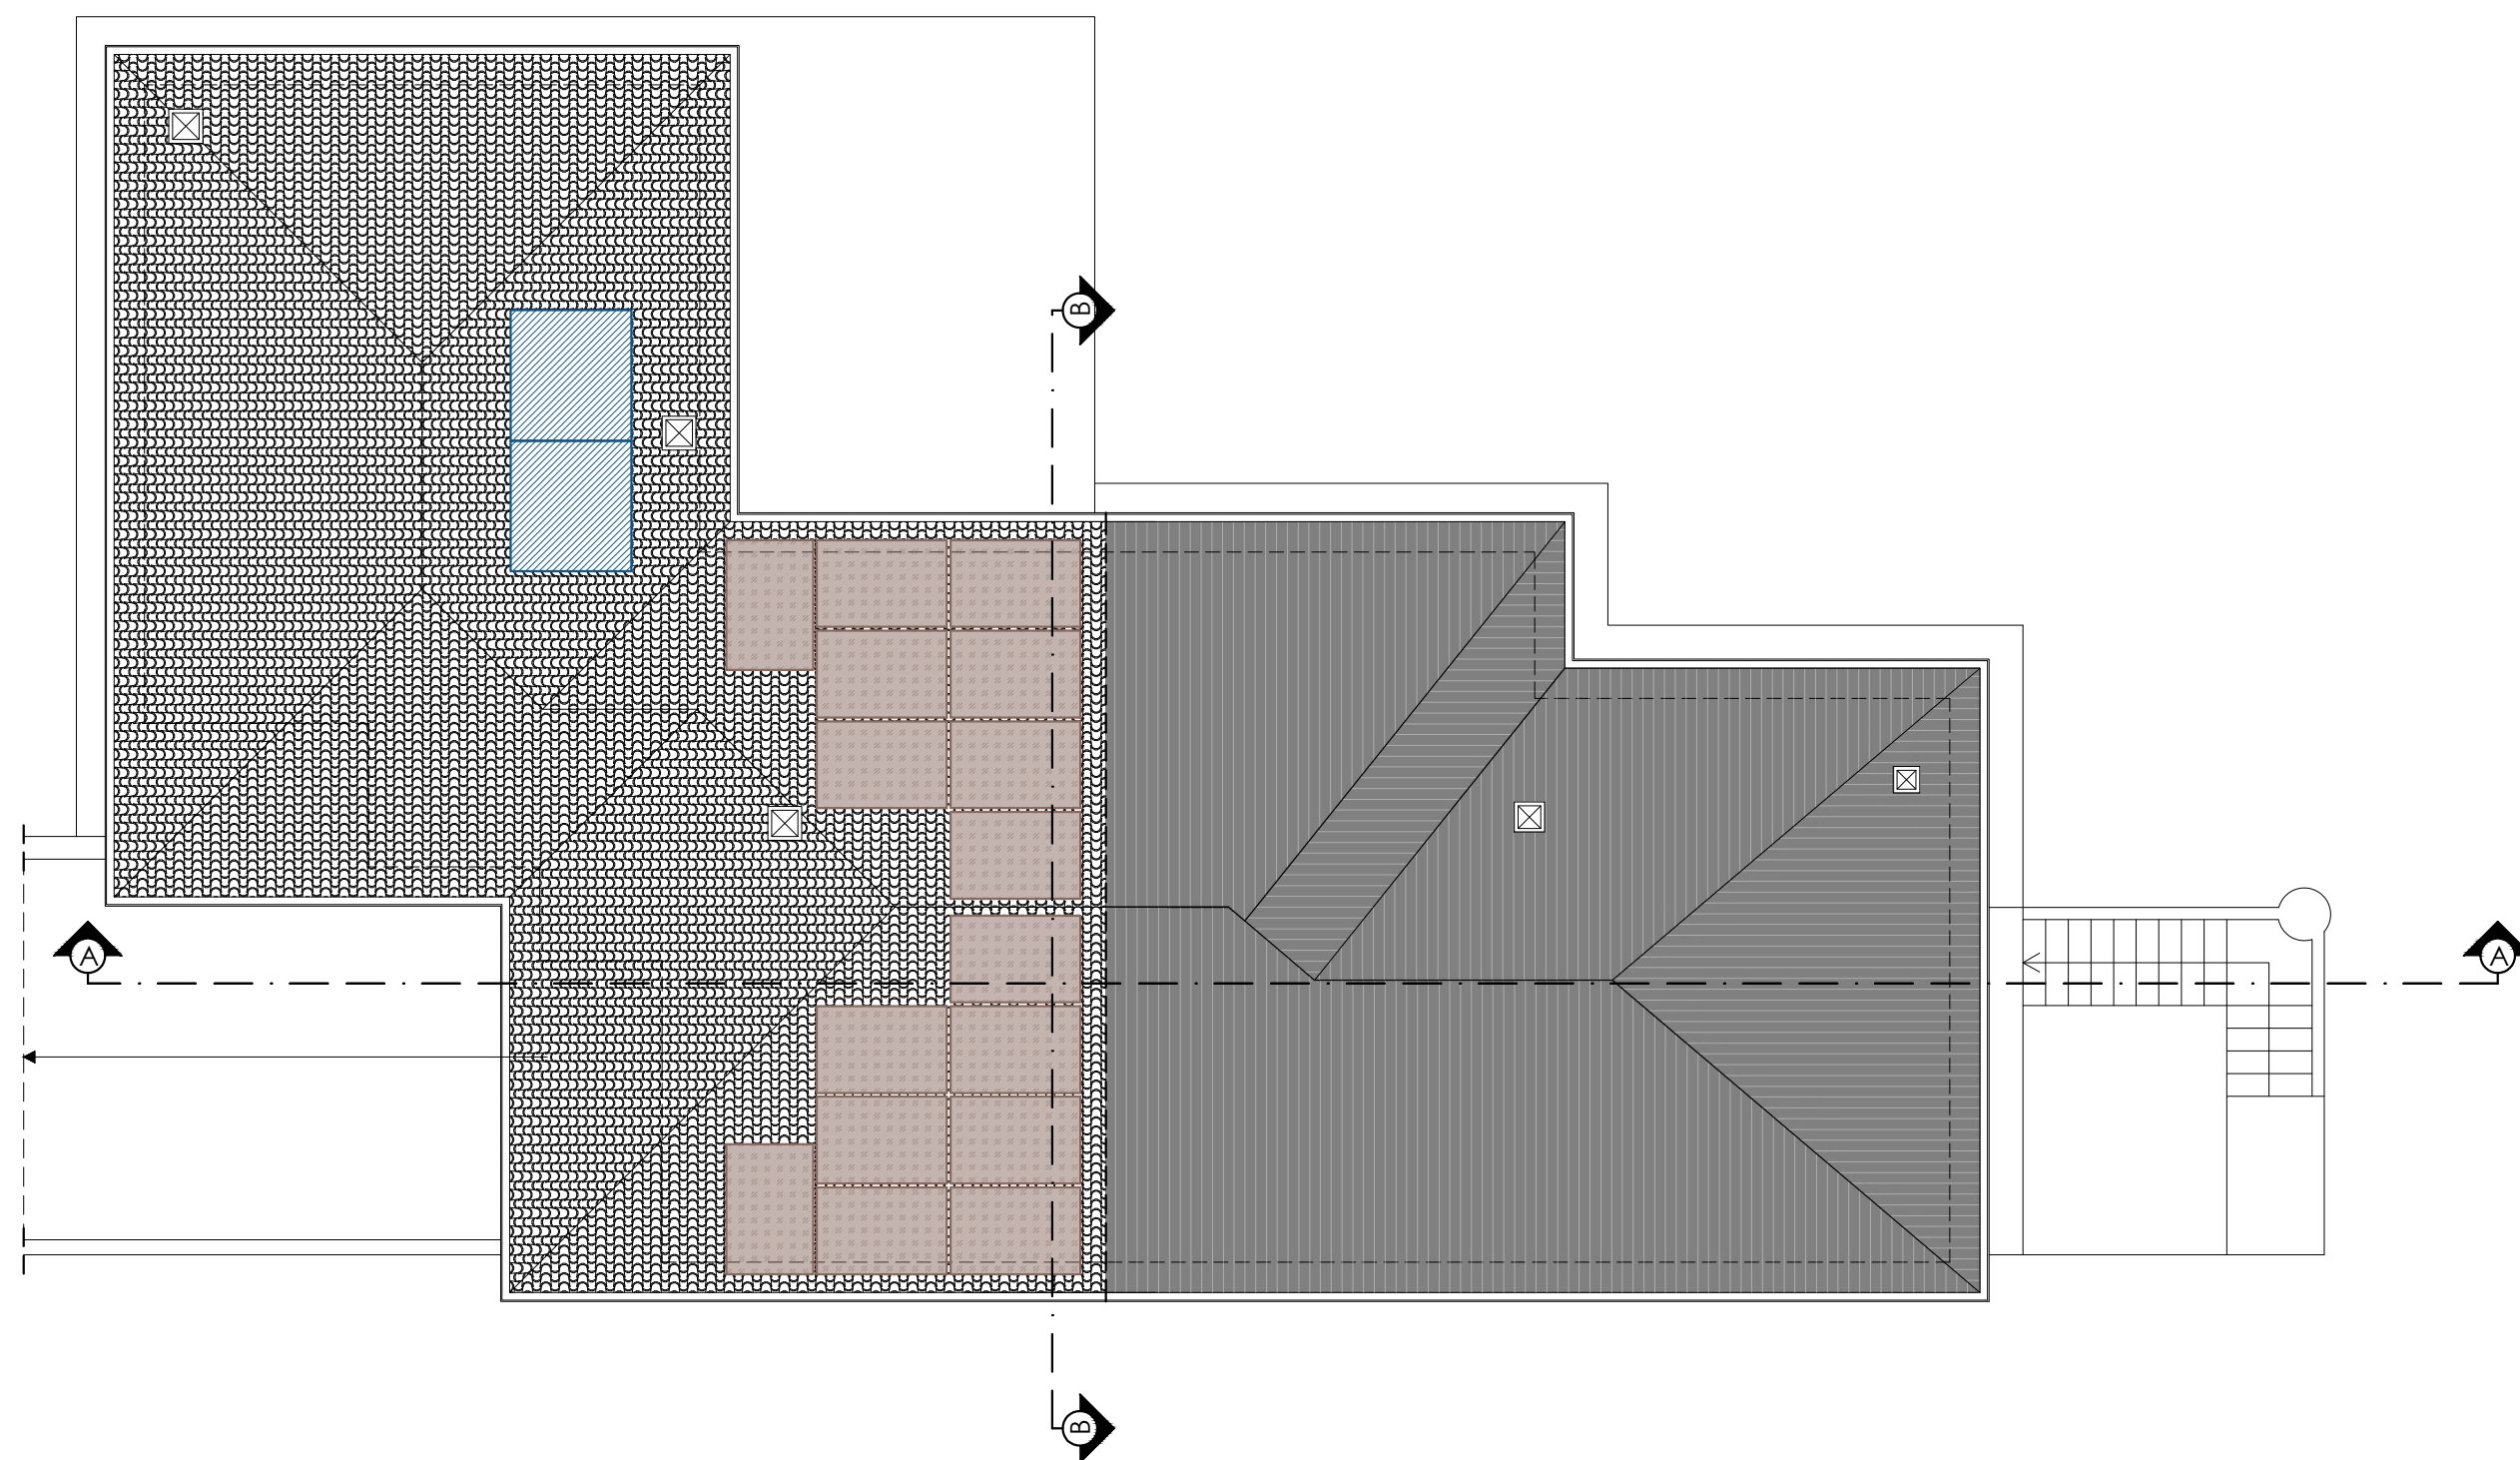


PIANTA COPERTURA

INDIVIDUAZIONE DEGLI INTERVENTI


- Sostituzione infissi in alluminio con vetrata termoisolante a bassa emissione e sostituzione ante oscuranti
- Sostituzione portoncino in legno-alluminio
- Installazione Pannelli Fotovoltaici, color marrone non riflettenti ed integrati al manto di copertura
- Installazione Pannelli Solari Termici Sottovuoto in copertura

Altra proprietà non oggetto di intervento

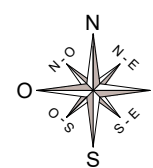


STUDIO DI INGEGNERIA Dott. Ing. Enzo Salvatori
06046 Norcia (PG) Via Galileo n° 1 - Tel.: 347 4024017 - 0743 770620
P.I. 03060510546 C.F. SLVNZE79M01F935D e-mail: salva.enzo@libero.it


COMUNE DI NORCIA PROVINCIA DI PERUGIA REGIONE UMBRIA	
CILA-SUPERBONUS Ai fini delle agevolazioni previste dall'ECOBONUS 110% di cui all'art. 119 del D.L. 34/2020 convertito in Legge 77/2020 Interventi di efficientamento energetico a servizio di un'abitazione sita in Norcia (PG), Via Francia n. 6, censita catastalmente al Fg. 92 Part.Ila 1262 subb. 2-3	
Il Tecnico:	Dott. Ing. Enzo Salvatori
Committente/Delegato: David Pettaccio	
Il Tecnico: Dott. Ing. Enzo Salvatori	
Elaborato Grafico: SP_01	SPAZIO RISERVATO ALL'UFFICIO
Data: Settembre 2021	
Scala: 1:100	
Agg. del:	Oggetto dell'elaborato: - PIANTE, PROSPETTI E SEZIONI (1/2)
Rev. n.ro:	Questo disegno ed il suo contenuto non può essere riprodotto né in parte né in totale, né comunicato a terzi persone od a terzi persone o ad aziende concorrenti senza il consenso scritto in funzioni delle norme vigenti sulle pratiche industriali.

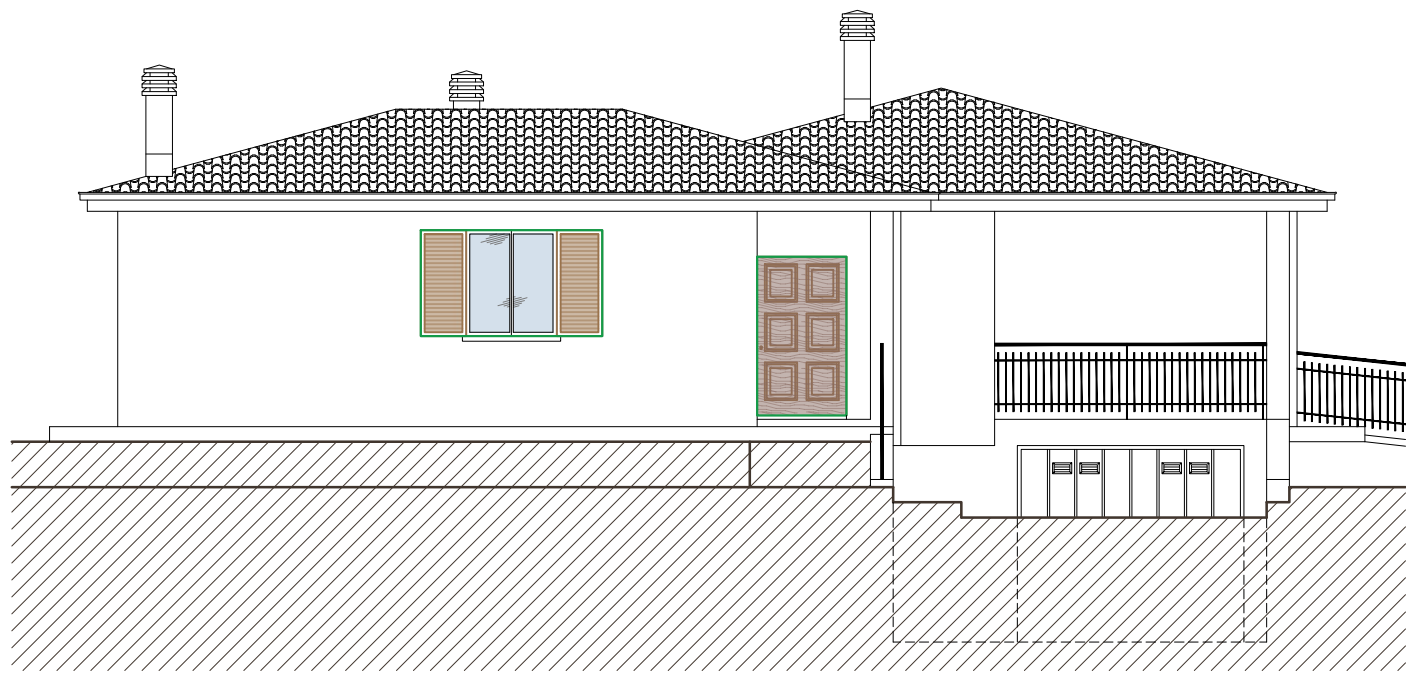


PROSPETTO NORD

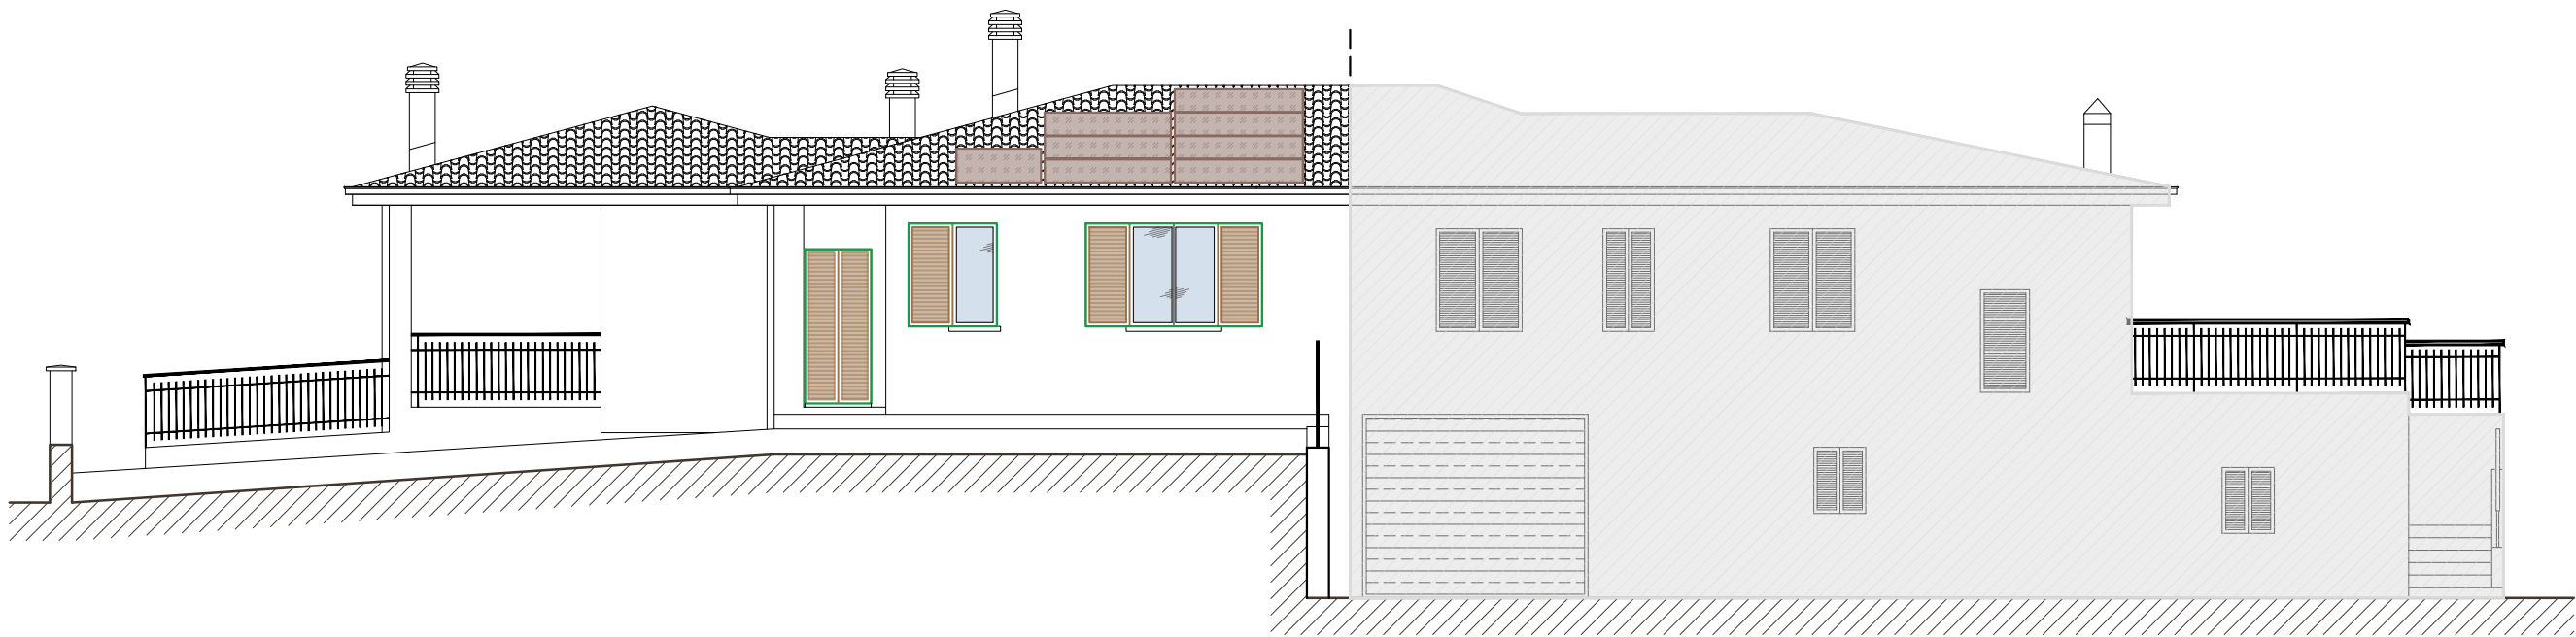


PROSPETTO OVEST

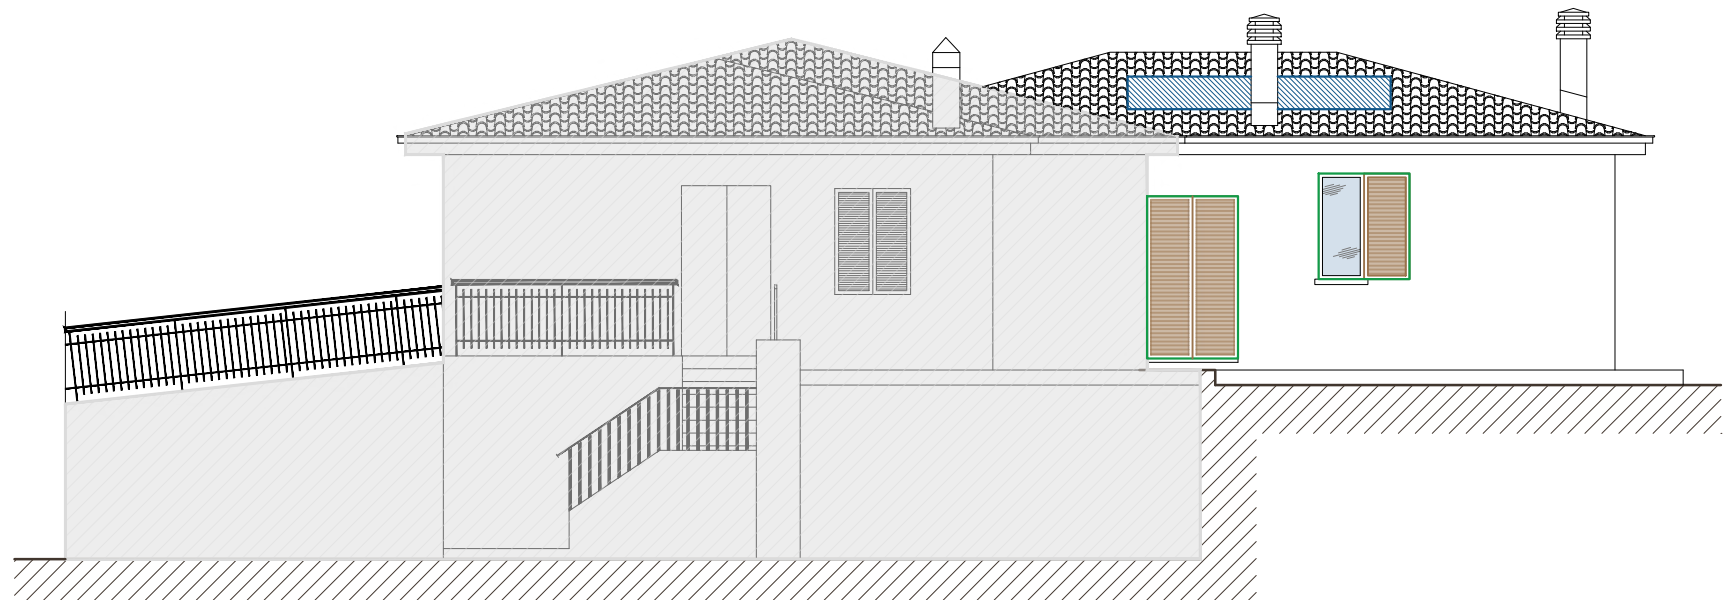


PROSPETTO SUD

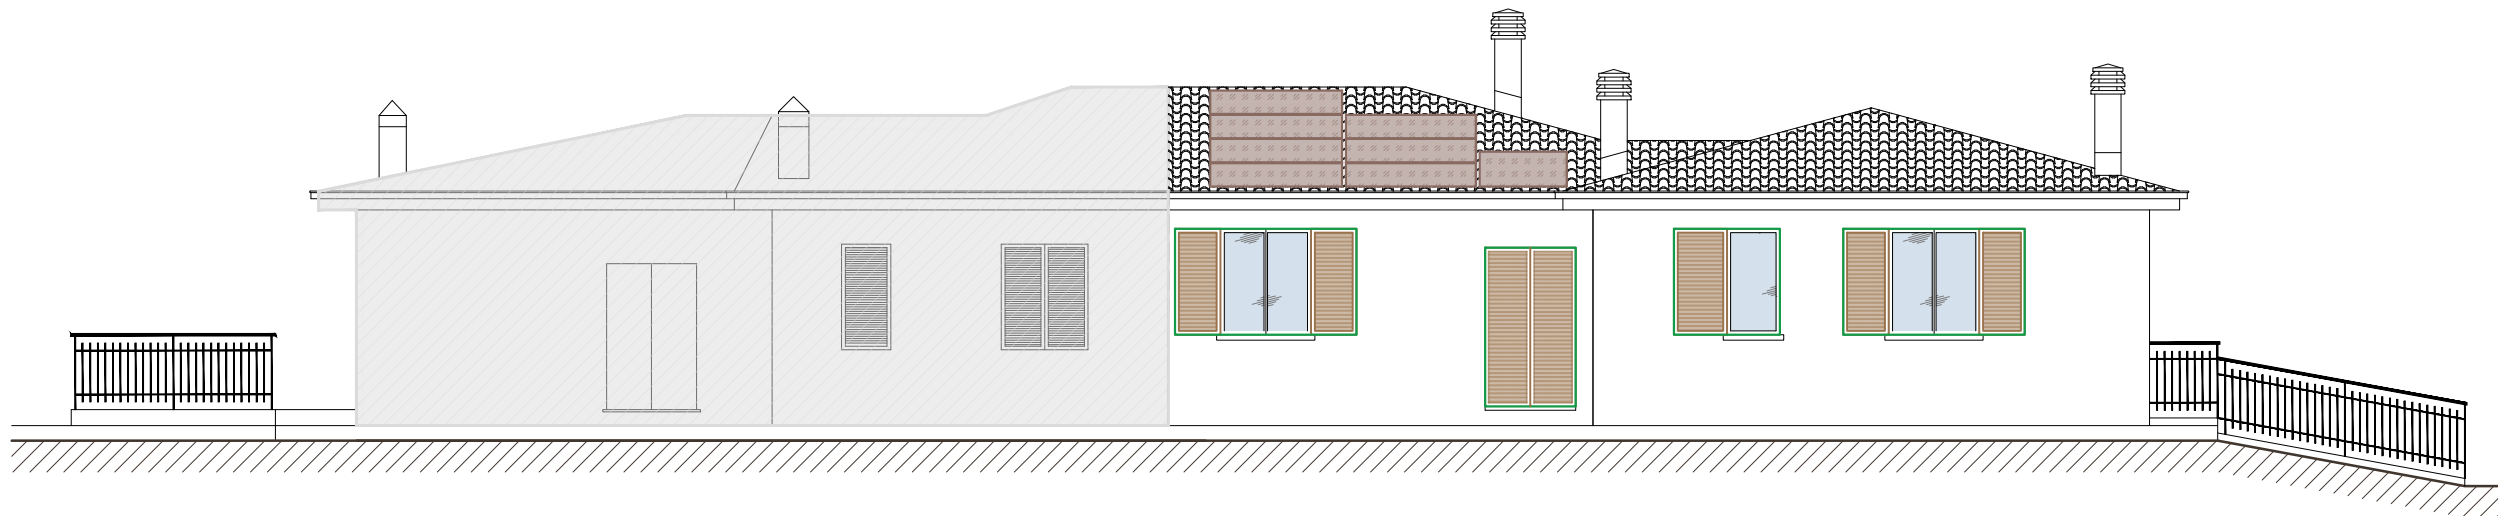

PROSPETTO EST

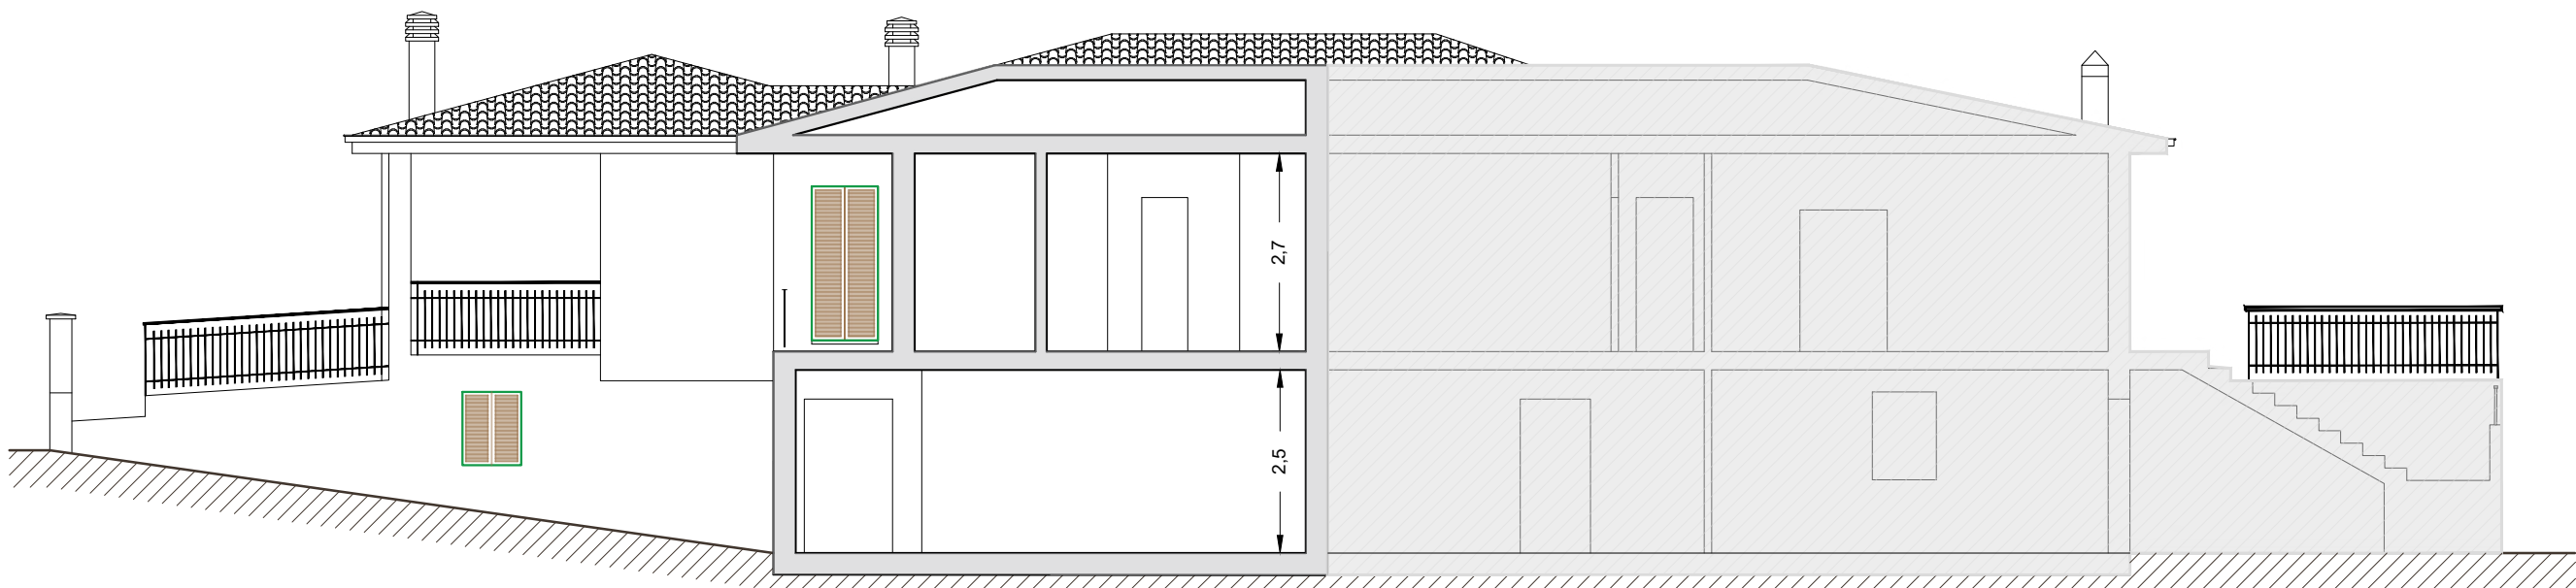

SEZIONE A-A

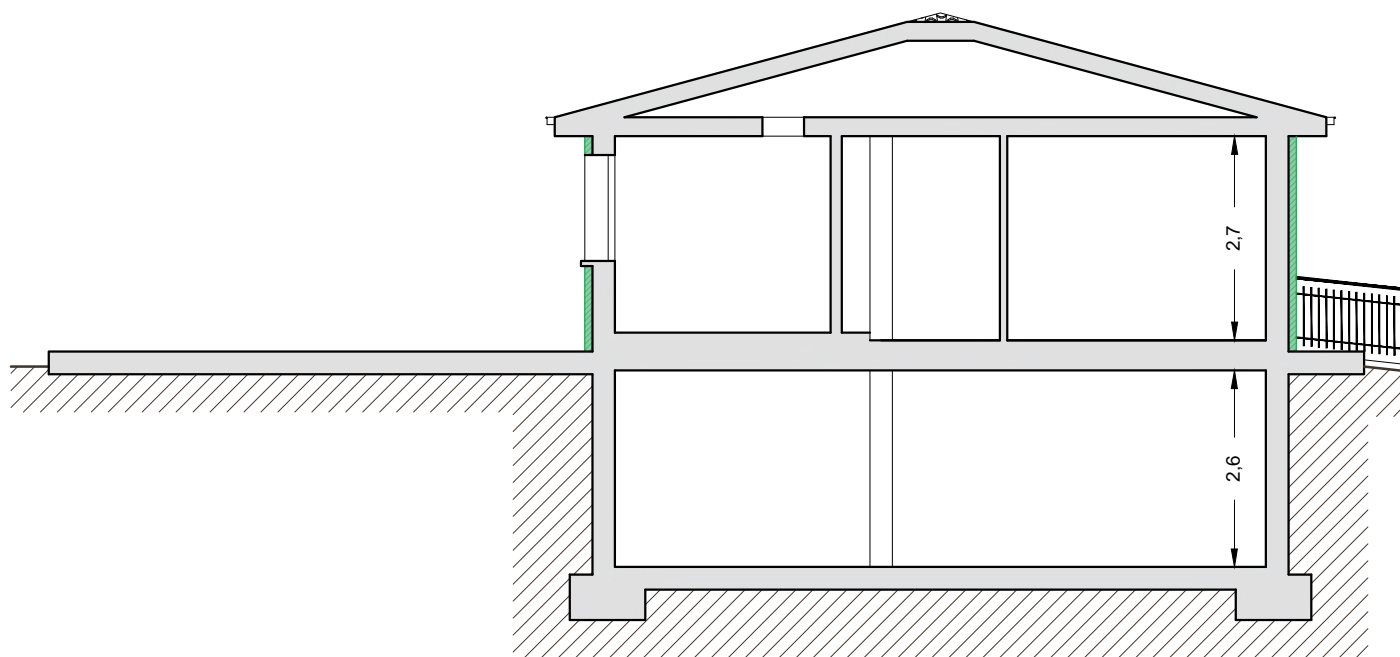


SEZIONE B-B

INDIVIDUAZIONE DEGLI INTERVENTI

-  Sostituzione infissi in alluminio con vetrata termoisolante a bassa emissione e sostituzione ante oscuranti
-  Sostituzione portoncino in legno-alluminio
-  Installazione Pannelli Fotovoltaici, color marrone non riflettenti ed integrati al manto di copertura
-  Installazione Pannelli Solari Termici Sottovuoto in copertura

 Altra proprietà non oggetto di intervento

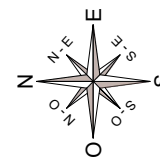

STUDIO DI INGEGNERIA Dott. Ing. Enzo Salvatori
06046 Norcia (PG) Via Galileo n° 1 - Tel: 347 4024017 - 0743 770620
P.I. 03060510546 C.F. SLVNZE79M01F935D e-mail: salva.enzo@libero.it

COMUNE DI NORCIA PROVINCIA DI PERUGIA REGIONE UMBRIA	
CILA-SUPERBONUS Ai fini delle agevolazioni previste dall'ECOBONUS 110% di cui all'art. 119 del D.L. 34/2020 convertito in Legge 77/2020 Interventi di efficientamento energetico a servizio di un'abitazione sita in Norcia (PG), Via Francia n. 6, censita catastalmente al Fg. 92 Part.IIa 1262 subb. 2-3	
Il Tecnico:	Dott. Ing. Enzo Salvatori
Committente/Delegato: David Pettaccio	
Il Tecnico: Dott. Ing. Enzo Salvatori	
Elaborato Grafico: SP_02	SPAZIO RISERVATO ALL'UFFICIO
Data: Settembre 2021	
Scala: 1:100	
Agg. del:	Oggetto dell'elaborato:
Rev. n.ro:	- PIANTE, PROSPETTI E SEZIONI (2/2)

Questo disegno ed il suo contenuto non può essere riprodotto né in parte né in totale, né comunicato a terzi persone od a terzi persone o ad aziende concorrenti senza il consenso scritto in funzioni delle norme vigenti sulle pratiche industriali.



Scadenza: 05.05.2025

Di **AV 3984598** la E. 5,42

IPZS - Roma - GCY - ROMA

REPUBBLICA ITALIANA



COMUNE DI

NORCIA (PG)


CARTA D'IDENTITA'

N° AV 3984598

DI

PETTACCIO DAVID

Cognome.....PETTACCIO
Nome.....DAVID
nato il.....05.05.1979
(atto n.....156p.....1 s.....A 1979
a.....SPOLETO.....(.....PG.....)
Cittadinanza.....ITALIANA
Residenza.....NORCIA (PG)
Via.....VIALE XX SETTEMBRE 3 C
Stato civile.....coniugato
Professione.....vigile del fuoco
CONNOTATI E CONTRASSEGNI SALIENTI
Statura.....m. 1,83
Capelli.....CASTANI
Occhi.....CELESTI
Segni particolari.....NESSUNO

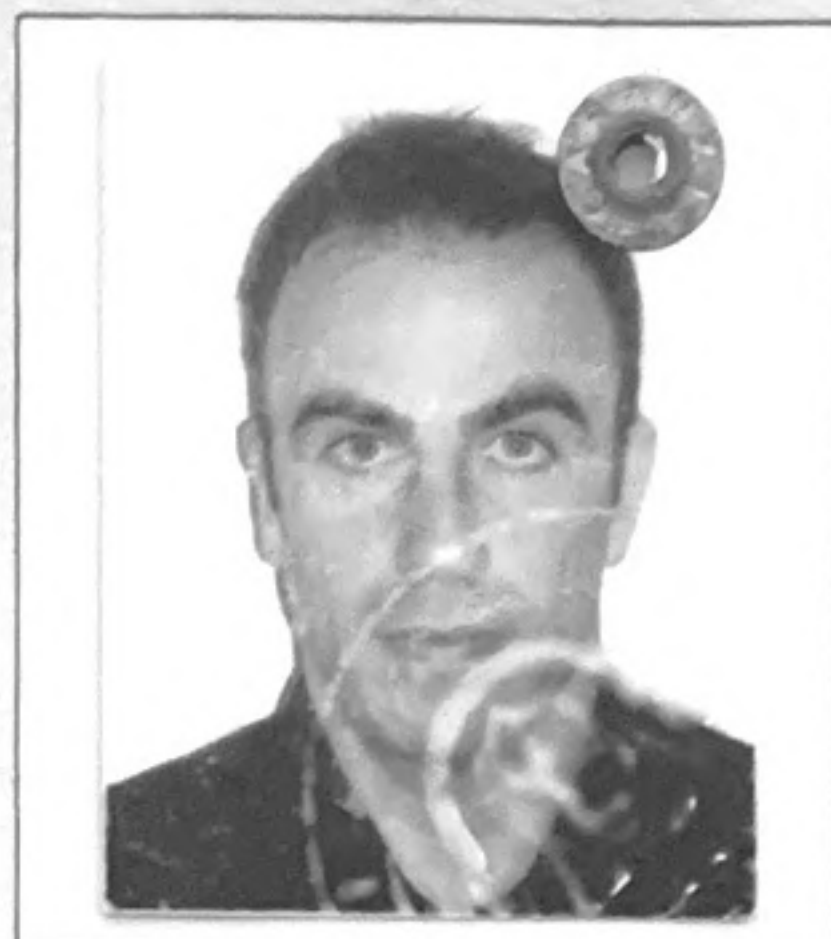

Firma del titolare.....*David Pettaccio*
.....NORCIA.....li.....31.10.2014

Impronta del dito
indice sinistro

IL SINDACO

Riccardo Baldi
D'ORDINE DEL SINDACO
L'Ufficiale d'Anagrafe
(Riccardo Baldi)




REPUBBLICA ITALIANA
MINISTERO DELL'INTERNO
CARTA DI IDENTITÀ / IDENTITY CARD
COMUNE DI / MUNICIPALITY
NORCIA

CA24767GN


T215

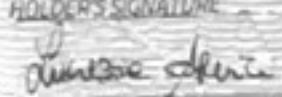


COGNOME / SURNAME
AMICI
NOME / NAME
LUCREZIA
LUOGO E DATA DI NASCITA
PLACE AND DATE OF BIRTH
NORCIA (PG) 23-10-1991
SESSO / SEX
F
STATURA / HEIGHT
170
CITTADINANZA / NATIONALITY
ITA
SCADENZA / EXPIRY
23.10.2030
956004
EMISSIONE / ISSUING
29.06.2020
FIRMA DEL TITOLARE / HOLDER'S SIGNATURE


C<ITACA24767GN1<<<<<<<<<<<<<<
9110236F3010231ITA<<<<<<<<<<<<4
AMICI<<LUCREZIA<<<<<<<<<<<<<<

Cognome **SALVATORI**
 Nome **ENZO**
 nato il **01.08.1979**
 (atto n. **23** P. **1** S. **A 1979**)
 a **NORCIA** (**PG**)
 Cittadinanza **ITALIANA**
 Residenza **NORCIA (PG)**
 Via **CASE SPARSE NORCIA 388**
 Stato civile **-----**
 Professione **ingegnere**
 CONNOTATI E CONTRASSEGNI SALIENTI
 Statura **m. 1,76**
 Capelli **CASTANI**
 Occhi **AZZURRI**
 Segni particolari **NESSUNO**

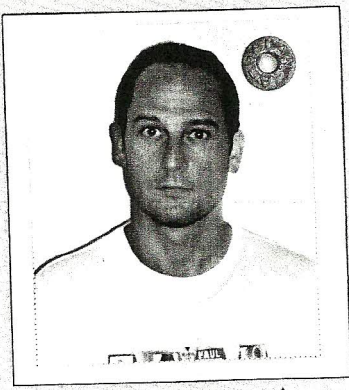
 Firma del titolare **Enzo Salvatori**
NORCIA li **24.07.2012**
 IL SINDACO
 D'ORDINE DEL SINDACO
 L'Ufficiale di Anagrafe
 (Riccardo Baldini)
 Impronta del dito
 indice sinistro

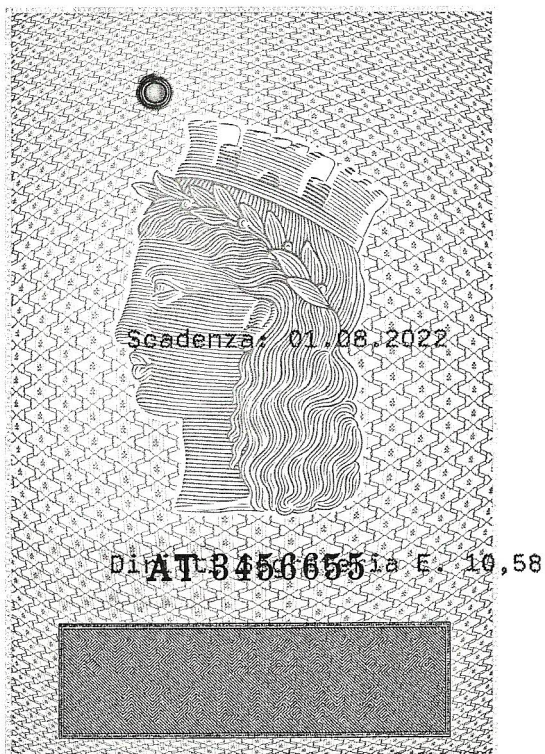I.P.Z.S. s.p.a. - OFFICINA C.V. - ROMA

