



30-Nov-2016 12:1:30
Prot. n. T143956/2016

Scala originale: 1:2000
Dimensione cornice: 776.000 x 552.000 metri

Comune: NORCIA
Foglio: 173

MODULARIO
F. - Cat. S. T. - 315



MINISTERO DELLE FINANZE

Mod. B (Nuovo Catasto Edilizio Urbano)

DIREZIONE GENERALE DEL CATASTO E DEI SERVIZI TECNICI ERARIALI

Lire
20


NUOVO CATASTO EDILIZIO URBANO

(R. DECRETO LEGGE 15 APRILE 1939, N. 662)

Planimetria dell'immobile situato nel Comune di NORCIA Via LOC. FORCA CANAPINE

Ditta TROHA MARIA IN CIAGLI NATA A DELLA S. 22/11/1931

Allegata alla dichiarazione presentata all'Ufficio Tecnico Erariale di PERUGIA

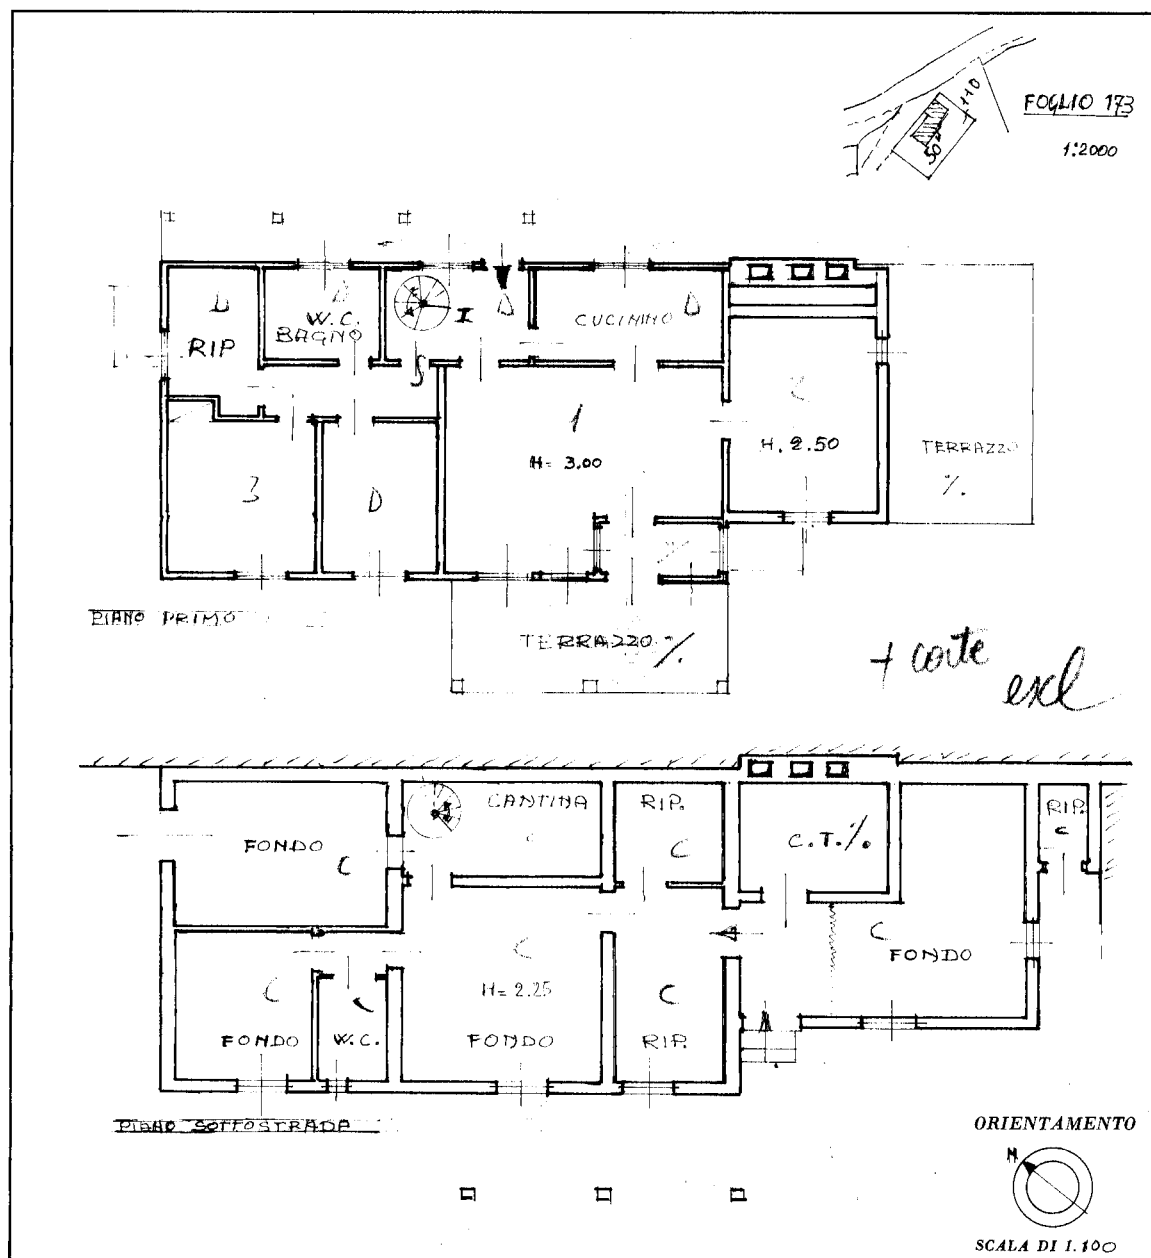

SPAZIO RISERVATO PER LE ANNOTAZIONI D'UFFICIO	
DATA PROT. N°	F 173 (SC/110/)
HAO	

Compilata dal GEOMETRA
(Titolo, nome e cognome del tecnico)
HAOTI GIAMPALO
Iscritto all'Albo dei GEOMETRI
della Provincia di PERUGIA
DATA 21/11/1983
Firma: Maria Troha

10 metri

Catasto dei Fabbricati - Situazione al 06/12/2021 - Comune di NORCIA(F935) - < Foglio 173 - Particella 110>
CASE SPARSE FORCA CANAPINE Piano S - T - 1

Ultima planimetria in atti

Dati della richiesta	Comune di NORCIA (Codice: F935)
Catasto Fabbricati	Provincia di PERUGIA
	Foglio: 173 Particella: 50

INTESTATO

1	D'AMICO Andrea nato a PERUGIA il 25/11/1953	DMCNR53S25G478P*	(1) Proprieta', per 1/1
---	---	------------------	-------------------------

Unità immobiliare dal 14/10/2014

N.	DATI IDENTIFICATIVI				DATI DI CLASSAMENTO							DATI DERIVANTI DA
	Sezione Urbana	Foglio	Particella	Sub	Zona Cens.	Micro Zona	Categoria	Classe	Consistenza	Superficie Catastale	Rendita	
1		173	50				A/7	1	7,5 vani		Euro 542,28	VARIAZIONE TOPONOMASTICA del 14/10/2014 protocollo n. PG0276639 in atti dal 14/10/2014 VARIAZIONE DI TOPONOMASTICA (n. 133015.1/2014)
Indirizzo				CASE SPARSE FORCA CANAPINE piano: 1-S-T:								

Situazione dell'unità immobiliare dal 01/01/1992

N.	DATI IDENTIFICATIVI					DATI DI CLASSAMENTO					DATI DERIVANTI DA	
	Sezione	Foglio	Particella	Sub	Zona Cens.	Micro Zona	Categoria	Classe	Consistenza	Superficie Catastale		Rendita
1	Urbana	173	50				A/7	1	7,5 vani		Euro 542,28 L. 1.050.000	VARIAZIONE del 01/01/1992 VARIAZIONE DEL QUADRO TARIFFARIO
Indirizzo _____, LOCALITA' FORCHE CANAPINE piano: 1-S-T;												
Notifica _____		Partita _____		2517		Mod.58		-				

Situazione dell'unità immobiliare dall'impianto meccanografico

Sezione del catasto immobiliare con impianto meccanografico												
N.	DATI IDENTIFICATIVI				DATI DI CLASSAMENTO						DATI DERIVANTI DA	
	Sezione Urbana	Foglio	Particella	Sub	Zona Cens.	Micro Zona	Categoria	Classe	Consistenza	Superficie Catastale		Rendita
1		173	50				A/7	1	7,5 vani		L. 1.020	Impianto meccanografico del 30/06/1987
			110									



Direzione Provinciale di Perugia
Ufficio Provinciale - Territorio
Servizi Catastali

Visura storica per immobile

Situazione degli atti informatizzati dall'impianto meccanografico al 26/04/2017

Data: 26/04/2017 - Ora: 12.13.27 Fine

Visura n.: T156007 Pag: 2

Indirizzo	LOCALITA' FORCHE CANAPINE piano: I-S-T;		
Notifica	-	Partita	2517
		Mod.58	-

Situazione degli intestati dal 22/11/2002

N.	DATI ANAGRAFICI		CODICE FISCALE	DIRITTI E ONERI REALI
1	D'AMICO Andrea nato a PERUGIA il 25/11/1953		DMCNDNR53S25G478P*	(1) Proprieta' per 1/1
DATI DERIVANTI DA ISTRUMENTO (ATTO PUBBLICO) del 22/11/2002 Nota presentata con Modello Unico in atti dal 16/12/2002 Repertorio n.: 49313 Rogante: IMBELLONE RUGGERO Sede: NARNI Registrazione: Sede: COMPRAVENDITA (n. 3963. 1/2002)				

Situazione degli intestati dal 29/01/2001

N.	DATI ANAGRAFICI	CODICE FISCALE	DIRITTI E ONERI REALI
1	CIAGLI Claudio nato a PERUGIA il 18/03/1952	CGLCLD52C18G478B*	(1) Proprieta' per 1/1 fino al 22/11/2002
DATI DERIVANTI DA			
DENUNZIA (NEI PASSAGGI PER CAUSA DI MORTE) del 29/01/2001 protocollo n. 302625 in atti dal 18/10/2001 Registrazione: UR Sede: PERUGIA Volume: 993 n. 35 del 24/07/2001 SUCCESSIONE (n. 286208. 1/2001)			

Situazione degli intestati dal 09/11/1987

N.	DATI ANAGRAFICI	CODICE FISCALE	DIRITTI E ONERI REALI
1	CIAGLI Claudio nato a PERUGIA il 18/03/1952	CGLCLD52C18G478B*	(1) Proprieta' per 1/2 fino al 29/01/2001
2	CIAGLI Mario nato a PERUGIA il 28/03/1918	CGLMIRA18C28G478G*	(1) Proprieta' per 1/2 fino al 29/01/2001
DATI DERIVANTI DA DENUNZIA (NEI PASSAGGI PER CAUSA DI MORTE) del 09/11/1987 Voltura in atti dal 28/12/1988 Registrazione: UR Sede: PERUGIA Volume: 97 n. 715 del 30/01/1987 (n. 116/1988)			

Situazione degli intestati dall'impianto meccanografico

N.	DATI ANAGRAFICI	CODICE FISCALE	DIRITTI E ONERI REALI
I	TRONA Mria nata a BETTONA il 24/02/1919		fino al 09/11/1987
DATI DERIVANTI DA			
	Impianto meccanografico del 30/06/1987		

Unità immobiliari n. 1

Tributi erariali: Euro 1,00

Visura ordinaria

* Codice Fiscale Validato in Anagrafe Tributaria

Si rappresenta che la documentazione catastale è in corso di aggiornamento a seguito del trasferimento della proprietà dal Sig. D'Amico Andrea al Sig. Schiarea Samuele.

LEGGE 15 dicembre 2016, n. 229 smi
interventi in favore delle popolazioni colpite dal sisma
del 24 agosto 2016 e successivi

Ordinanza Commissariale 19 del 07 aprile 2017 e s.m.i.

Misure per il ripristino con miglioramento sismico e la ricostruzione d
immobili ad uso abitativo gravemente danneggiati o distrutti dagli
eventi sismici verificatisi a far data dal 24 agosto 2016

Ubicazione intervento: Norcia, Loc. Forca Canapine, Via Dei Pini n. 6

Committente
Sig. Samuele Schiarea
Via A. Manzoni, 81 - 05029 San Gemini (Tr)
C.F.: SCH SML 02M25 L117 N

Progetto architettonico e Rilievo
Geom. Fabrizio Brodoloni
 Via Marsciano, 6 - 06039 Trevi (Pg)
 tel 0742/21018 - fabrizio@lab5.it
Dott. Arch. Chiara Marchionni
 Via Rinaldi, 30 - 06034 Foligno (Pg)
 tel 0742/21018 - chiara@lab5.it

Progetto strutture
Dott. Ing. Roberto Baliani
Via Casale Luparini, 12/B - 06034 Foligno (Pg)
tel 0742/1974734 - roberto@hofpro.it

Direzione Lavori
Dott. Arch. Chiara Marchionni
Via Rinaldi, 30 - 06034 Foligno (Pg)
tel 0742/21018 - chiara@lab5.it

Progetto impianti e Verifiche termiche
Dott. Ing. Michele Valigi
 Strada Marscanese, 183/H - 06132 San Fortunato della Collina (Pg)
 tel 333-1301904 - michele.valigi@libero.it




Coordinamento della sicurezza
Geom. Andrea Piacentini
Via Marsciano, 6 - 06039 Trevi (Pg)
tel 0742/21018 - piacentinigeomandrea@gmail.com

Relazione geologica
Dott. Geol. Luca Servettini
Via Giuseppe di Vittorio, 19 - 06055 Marsciano (PG)
tel 075/8743118 - servettiniluca1976@libero.it

INQUADRAMENTO CARTOGRAFICO			Elaborato
Planimetria catastale - scala 1:2000 Stralcio Piano di Fabbricazione Stralci PRG vigente Planimetria generale Stato Attuale e Planimetria generale Progetto - scala 1:500			SF.02
COD: S16 - SCH04	Scala: varie	File: SF03-SP01 RIL e PROG_SCH04.dwg	

Attività	Note
1	Elaborati allegati alla richiesta di contributo L. 229/2016 e s.m.i.

LA DIFFUSIONE E RIPRODUZIONE ANCHE PARZIALE DI QUESTO ELABORATO È VIETATA AI TERMINI DI LEGGE

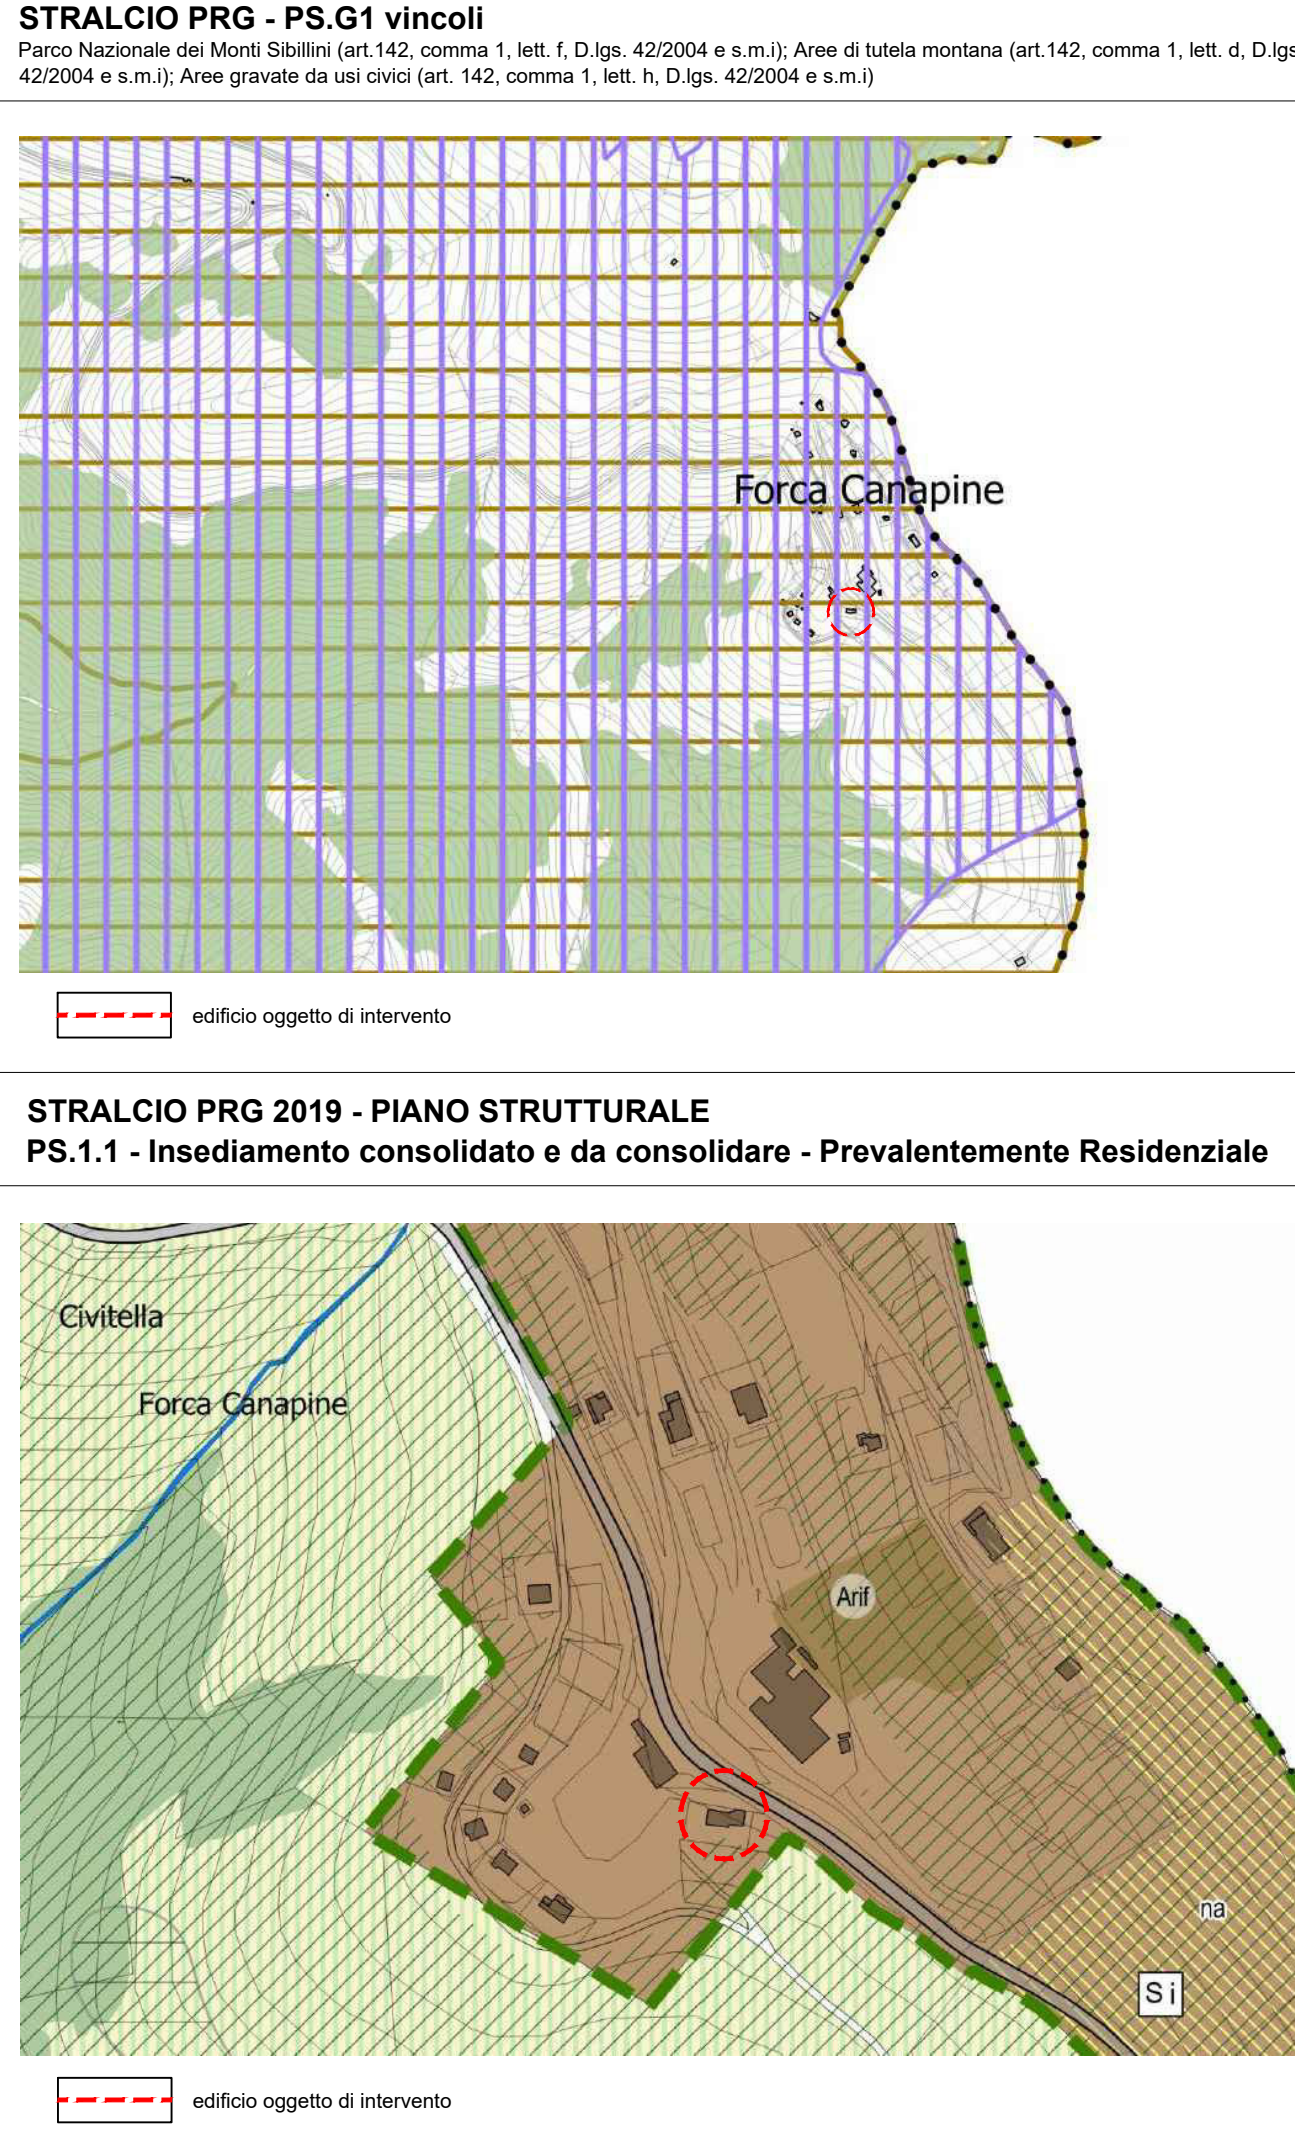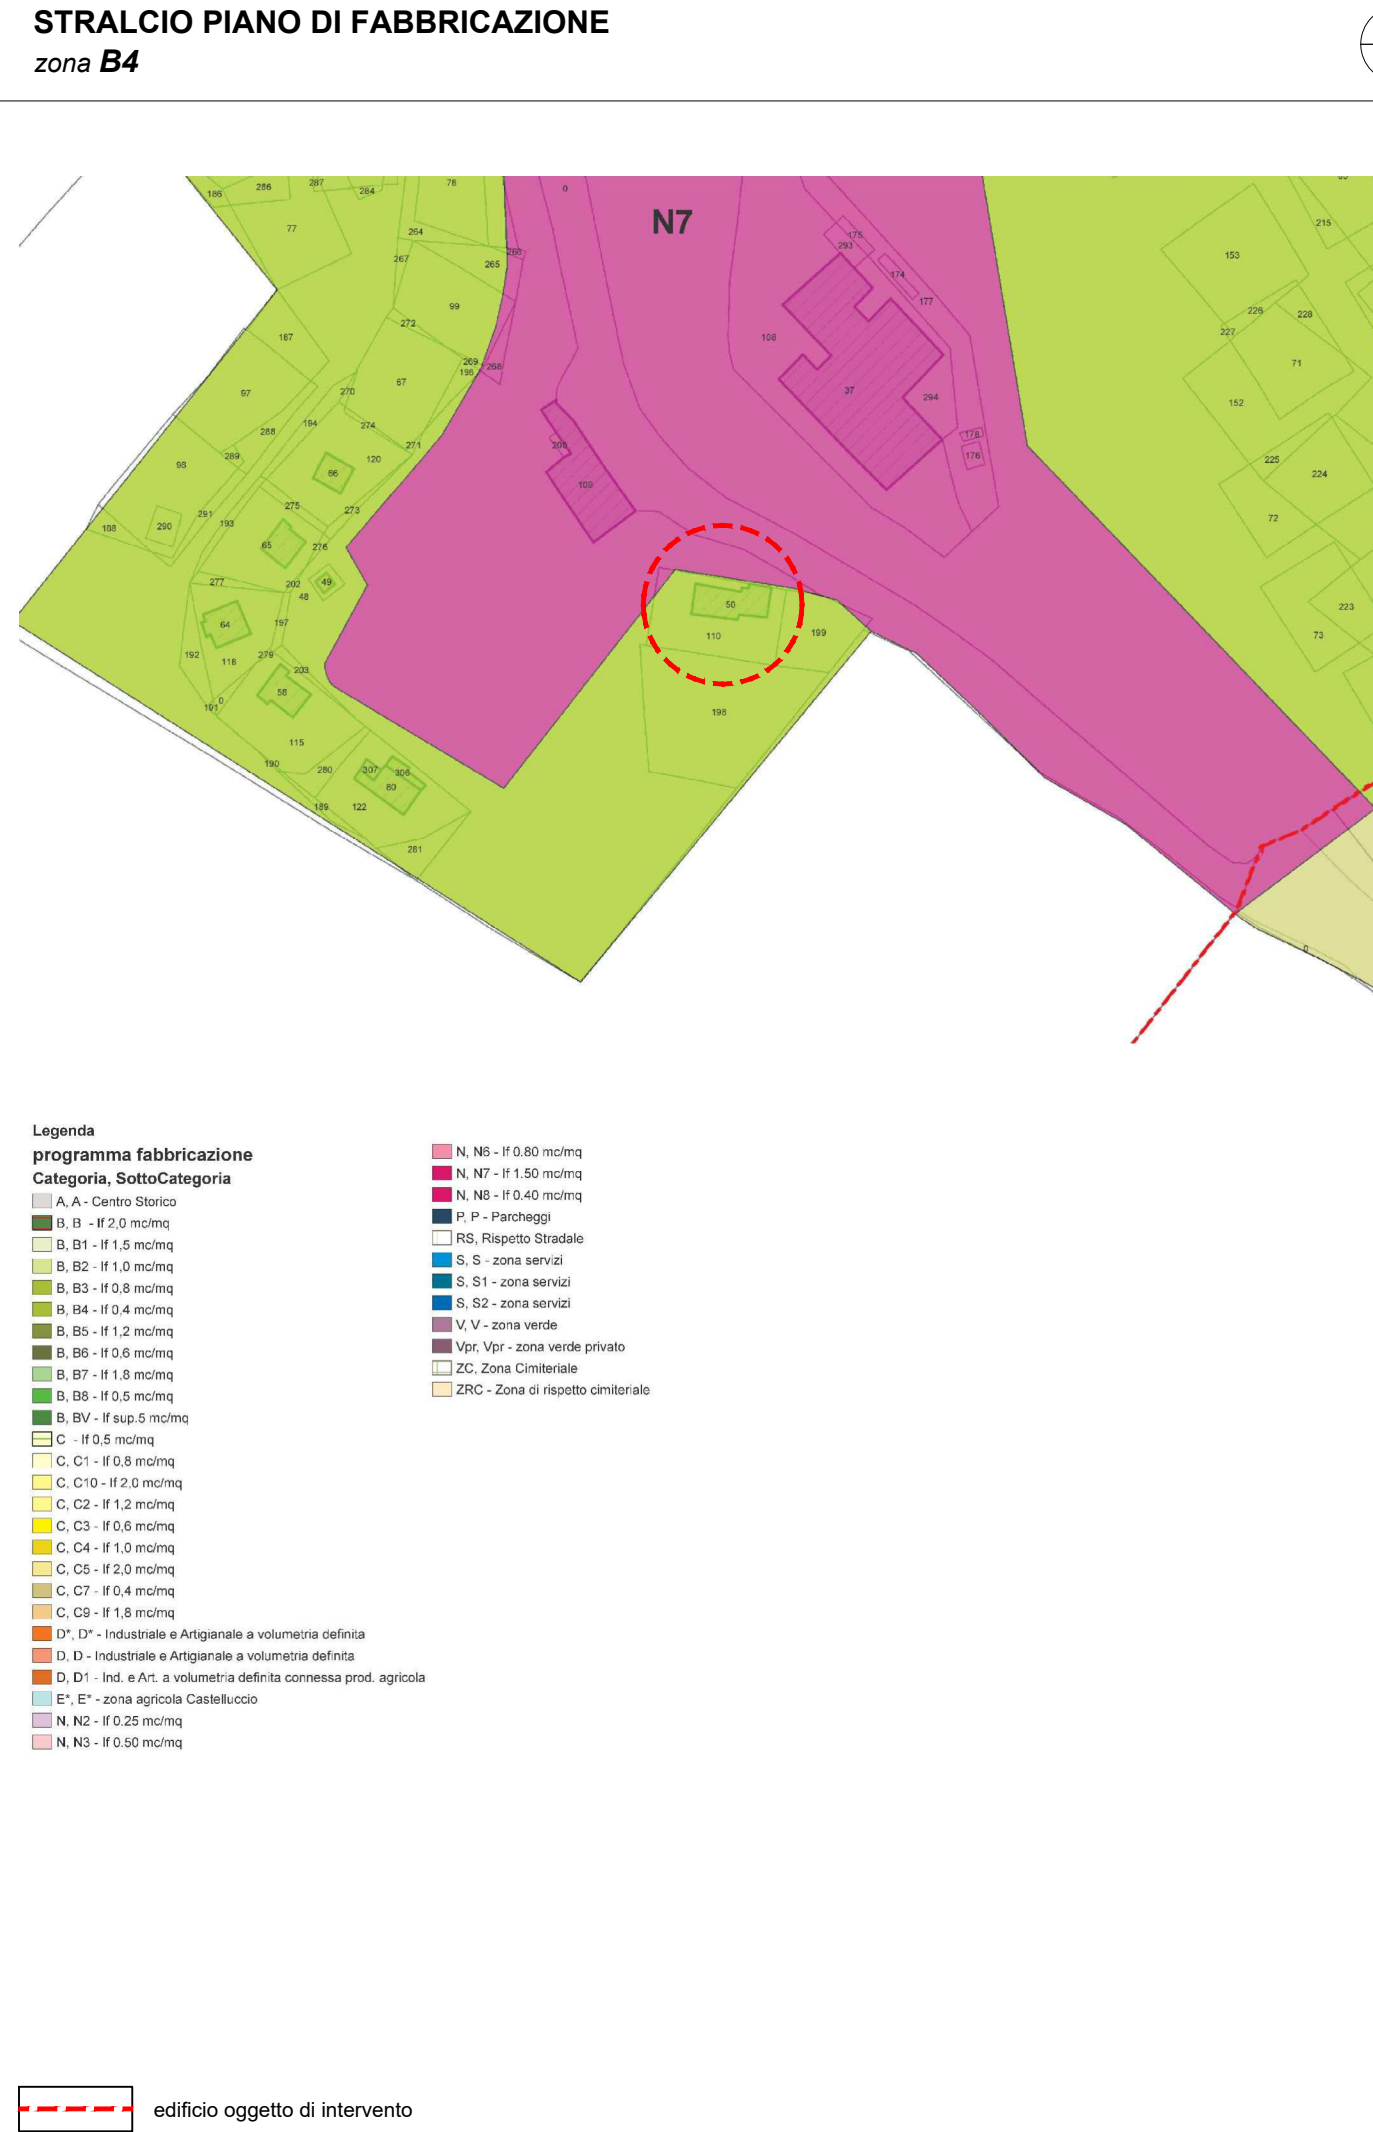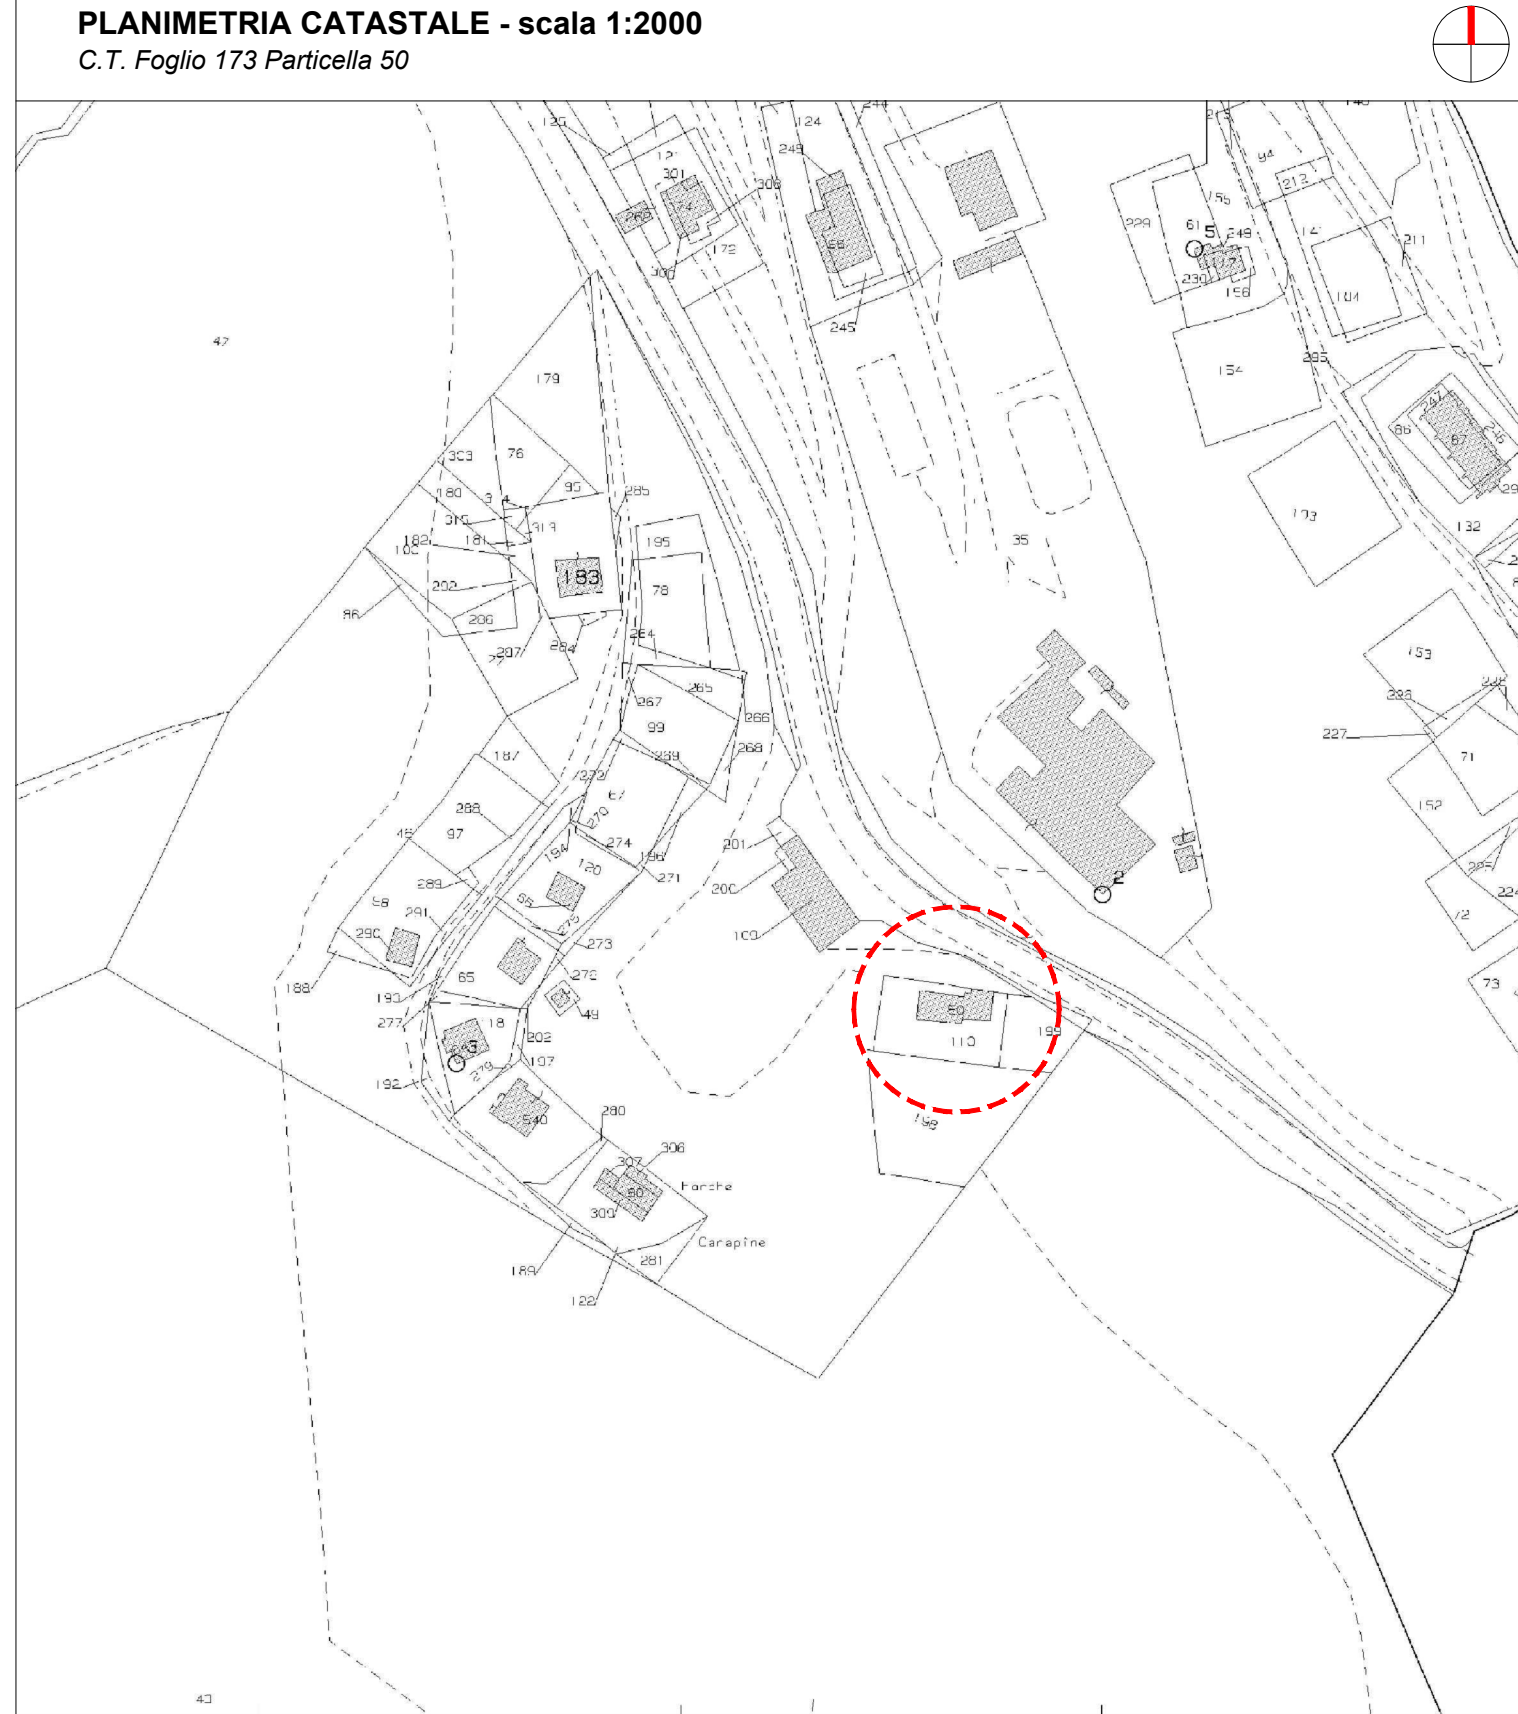

LEGENDA		
— Superficie Utile Netta (su)	— Superficie Pertinenze (sp)	— Altre superfici (as)
Superficie dell'unità immobiliare calcolata al netto di murature interne ed esterne e sganci di vani di porte e finestre	Superficie degli spazi interni dell'edificio che svolgono funzioni complementari a quella abitativa o produttiva	Superficie che non costituisce nè s.u., nè s.p. (non soggetta a contributo)

S16

ASSOCIAZIONE
TECNICA IN
PROGETTAZIONE

Dott. Geol. Riccardo Artigiani
Dott. Ing. Roberto Ballari
Geom. Gabriele Bisogni
Geom. Fabrizio Brodoloni
Dott. Arch. Chiara Marchionni
Dott. Ing. Francesco Guarino
Dott. Ing. Serena Livi
Dott. Ing. Domenico Montino

REGIONE UMBRIA

COMUNE DI NORCIA

LEGGE 15 dicembre 2016, n. 229 smi
Interventi in favore delle popolazioni colpite dal sisma
del 24 agosto 2016 e successivi

Ordinanza Commissariale 19 del 07 aprile 2017 e s.m.i.
Misure per il ripristino con miglioramento sismico e la ricostruzione di
immobili ad uso abitativo gravemente danneggiati o distrutti dagli
eventi sismici verificatisi a far data dal 24 agosto 2016

Ubicazione intervento: Norcia, Loc. Forca Canapine, Via Dei Pini n. 6

Committente
 Sig. **Samuele Schiarea**
 Via A. Manzoni, 81 - 06029 San Gemini (TR)
 C.F. : SCH SML 02M25 L117 N

Progetto architettonico e Rilievo
 Geom. **Fabrizio Brodoloni**
 Via Marsicano, 6 - 06030 Trevi (Pg)
 tel 0742/21018 - fabrizio@lab5.it
 Dott. Arch. **Chiara Marchionni**
 Via Ronaldi, 50 - 06034 Foligno (Pg)
 tel 0742/21018 - chiara@lab5.it

Progetto struttura
 Dott. Ing. **Roberto Ballari**
 Via Casale Lupatini, 12/B - 06034 Foligno (Pg)
 tel 0742/1974734 - roberto@hoipro.it


Direzione Lavori
 Dott. Arch. **Chiara Marchionni**
 Via Ronaldi, 50 - 06034 Foligno (Pg)
 tel 0742/21018 - chiara@lab5.it

Progetto impianti e Verifiche termiche
 Dott. Ing. **Michele Valigi**
 Strada Marsicanese, 183/H - 06132 San Fortunato della Collina (Pg)
 tel 333-1301904 - michele.valigi@libero.it


Coordinamento della sicurezza
 Geom. **Andrea Piacentini**
 Via Marsicano, 6 - 06035 Marsciano (PG)
 tel 075/8743118 - piacentinigeomandrea@gmail.com

Relazione geologica
 Dott. Geol. **Luca Servetini**
 Via Giuseppe di Vittorio, 19 - 06055 Marsciano (PG)
 tel 075/8743118 - servetiniluca1976@libero.it


STATO ATTUALE			Elaborato
Piante, Prospetti e Sezioni			SF.03 1/2
COD: S16 - SCH04	Scala: 1:100	File: SF03-SP01_RIL_e_PROG_SCH04.dwg	
Attività	Note		
1	Elaborati allegati alla richiesta di contributo L. 229/2016 e s.m.i.		
LA DIFFUSIONE E RIPRODUZIONE ANCHE PARZIALE DI QUESTO ELABORATO È VIETATA AI TERMINI DI LEGGE			

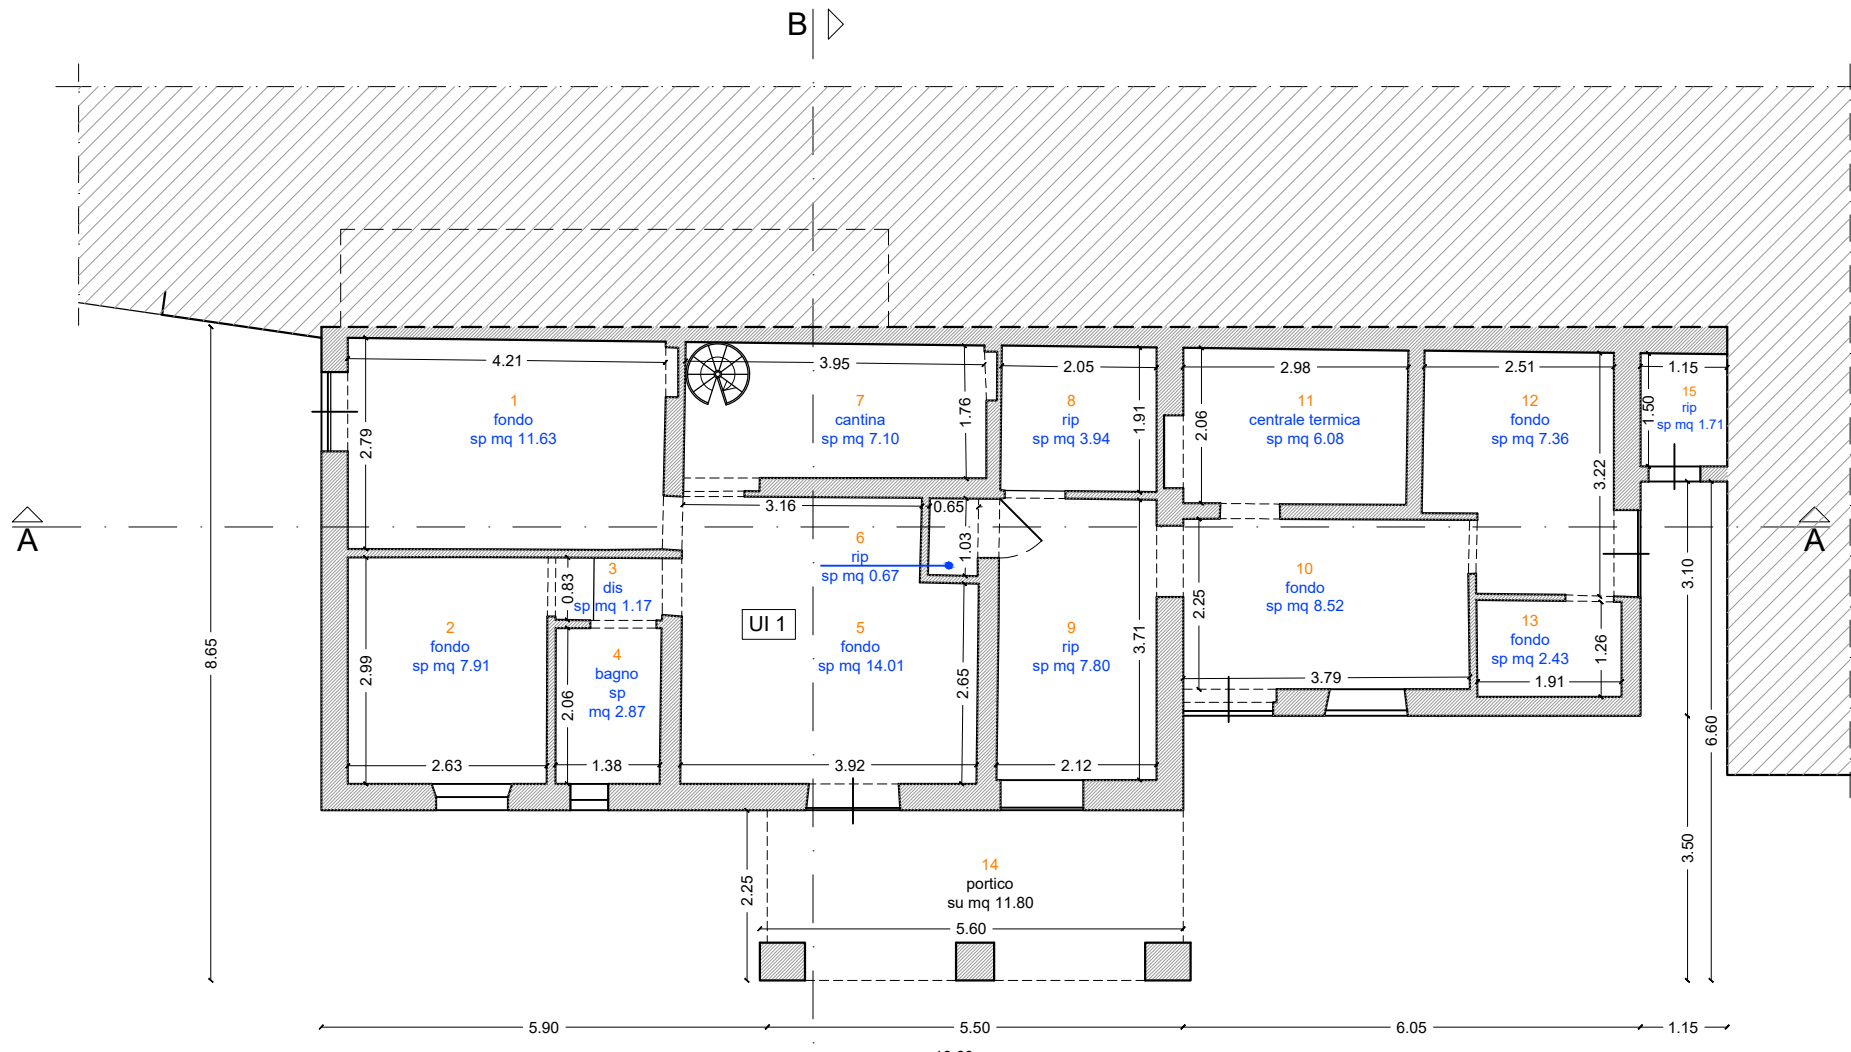


piano piano terra

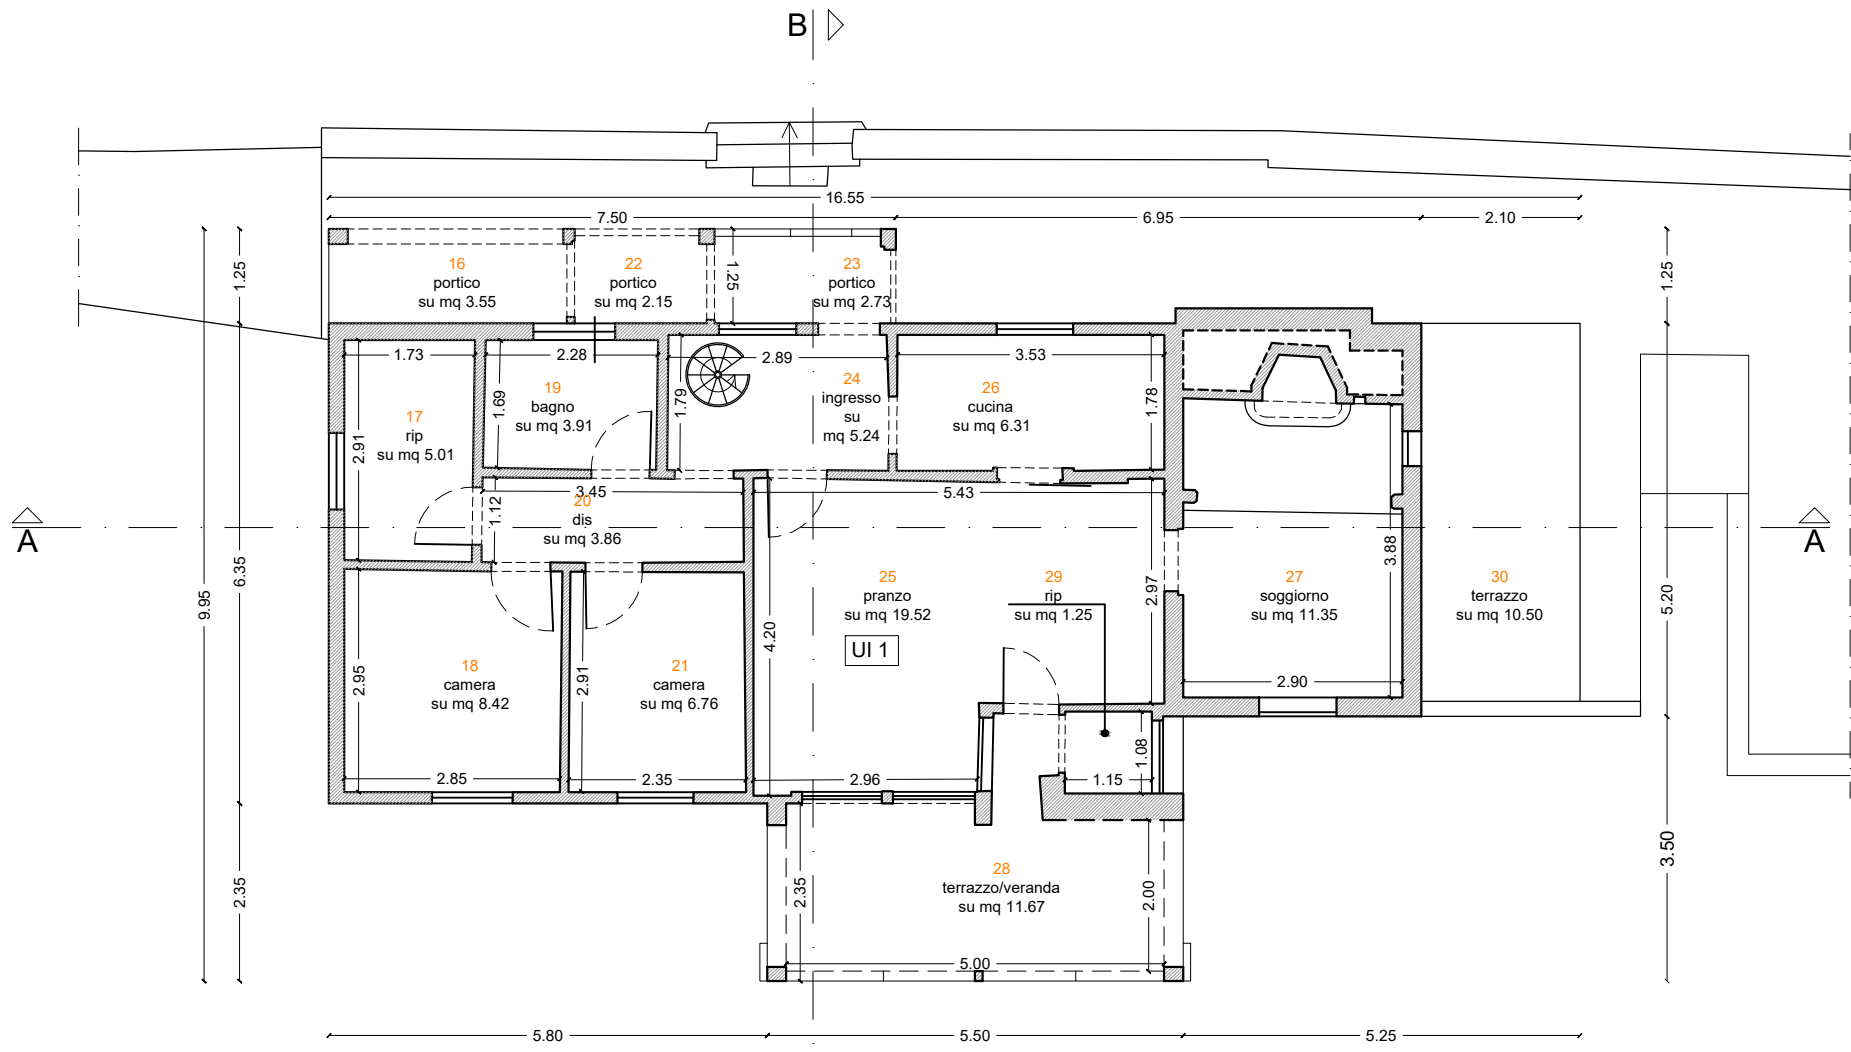


piano piano primo

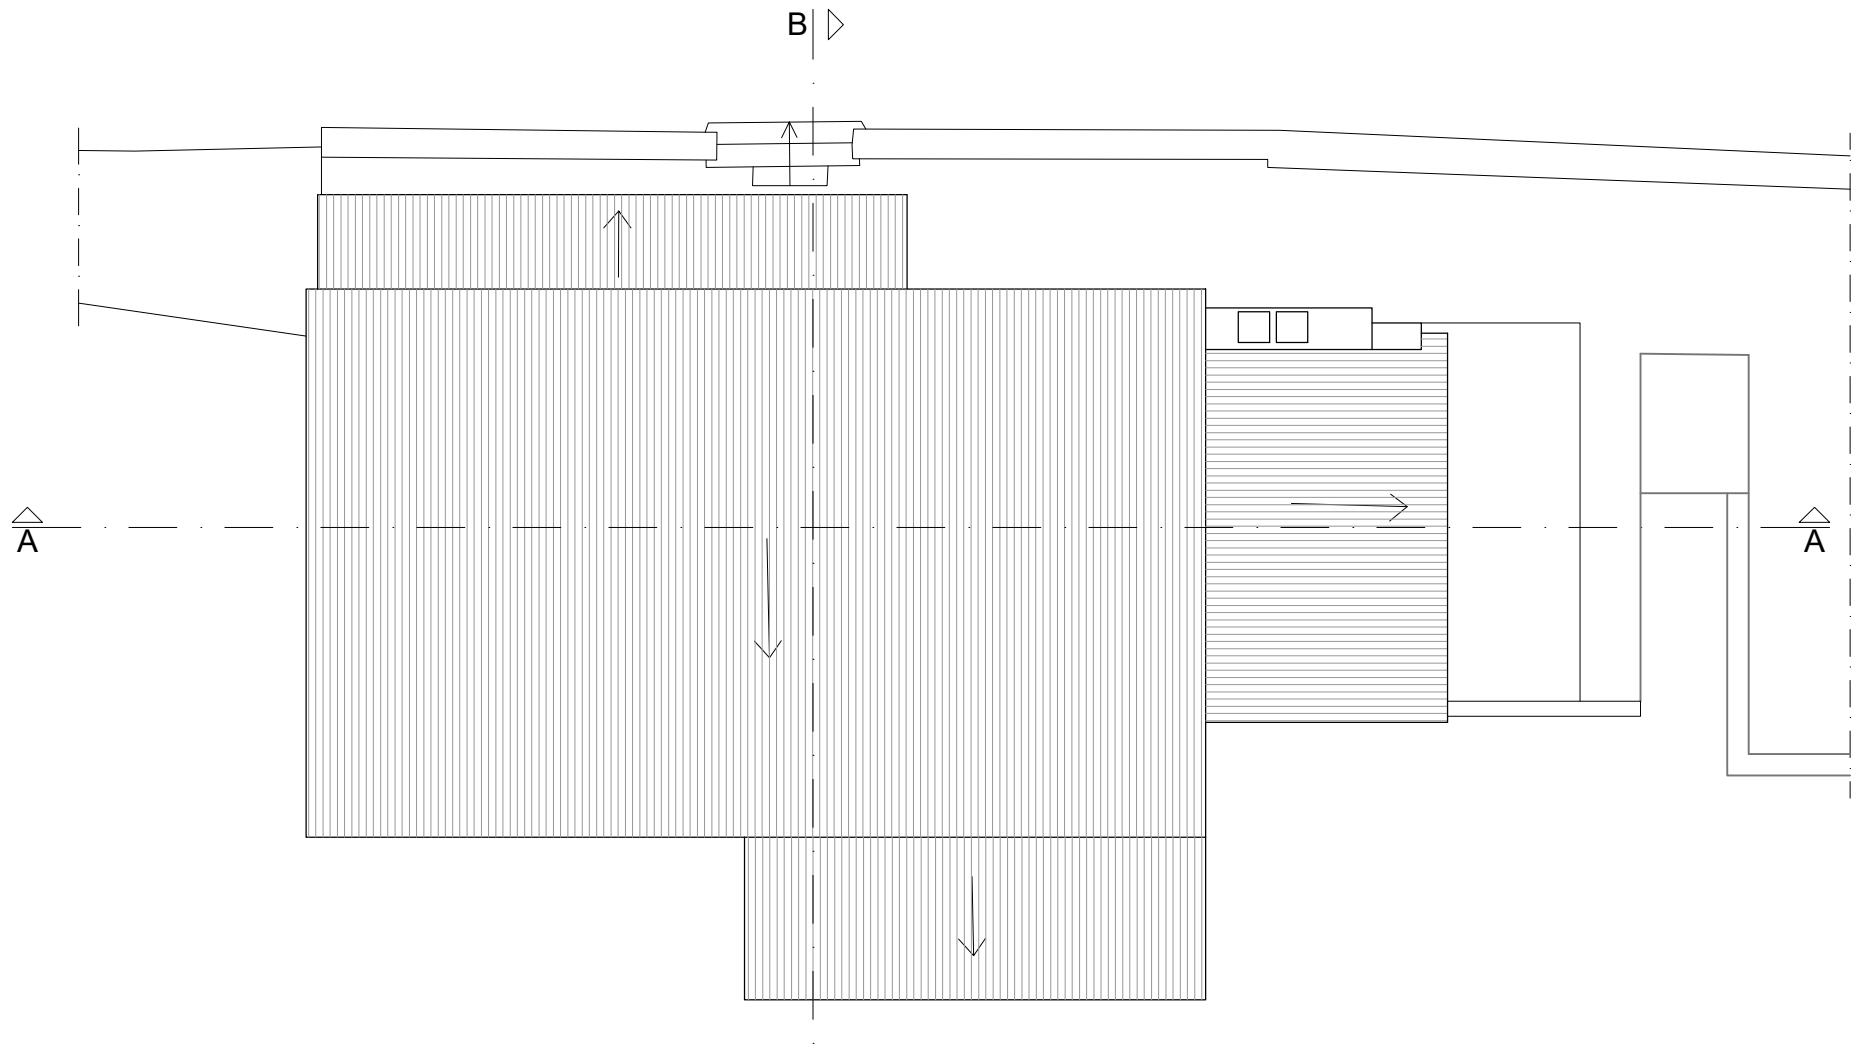


piano copertura

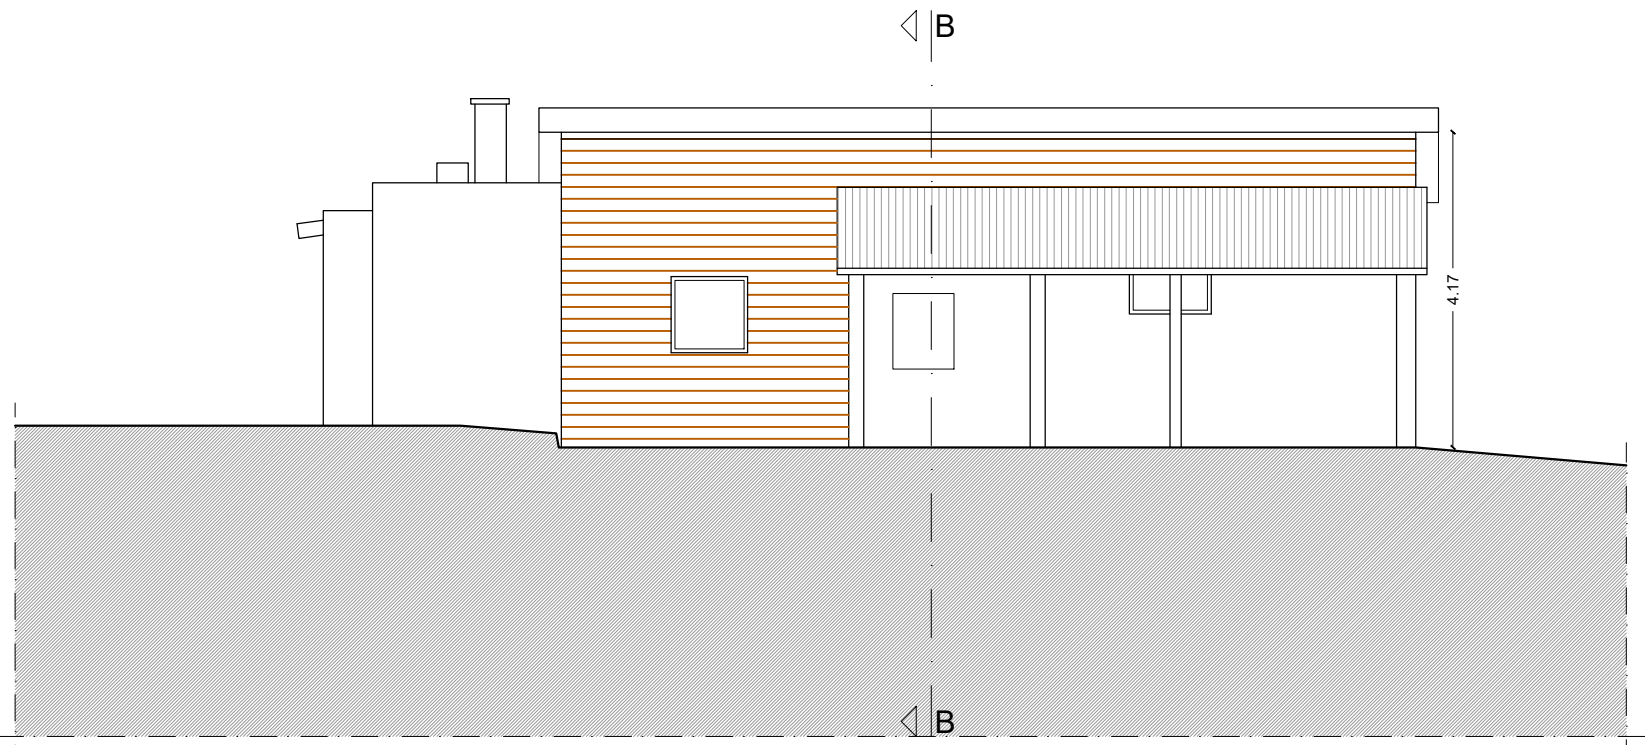


prospetto nord

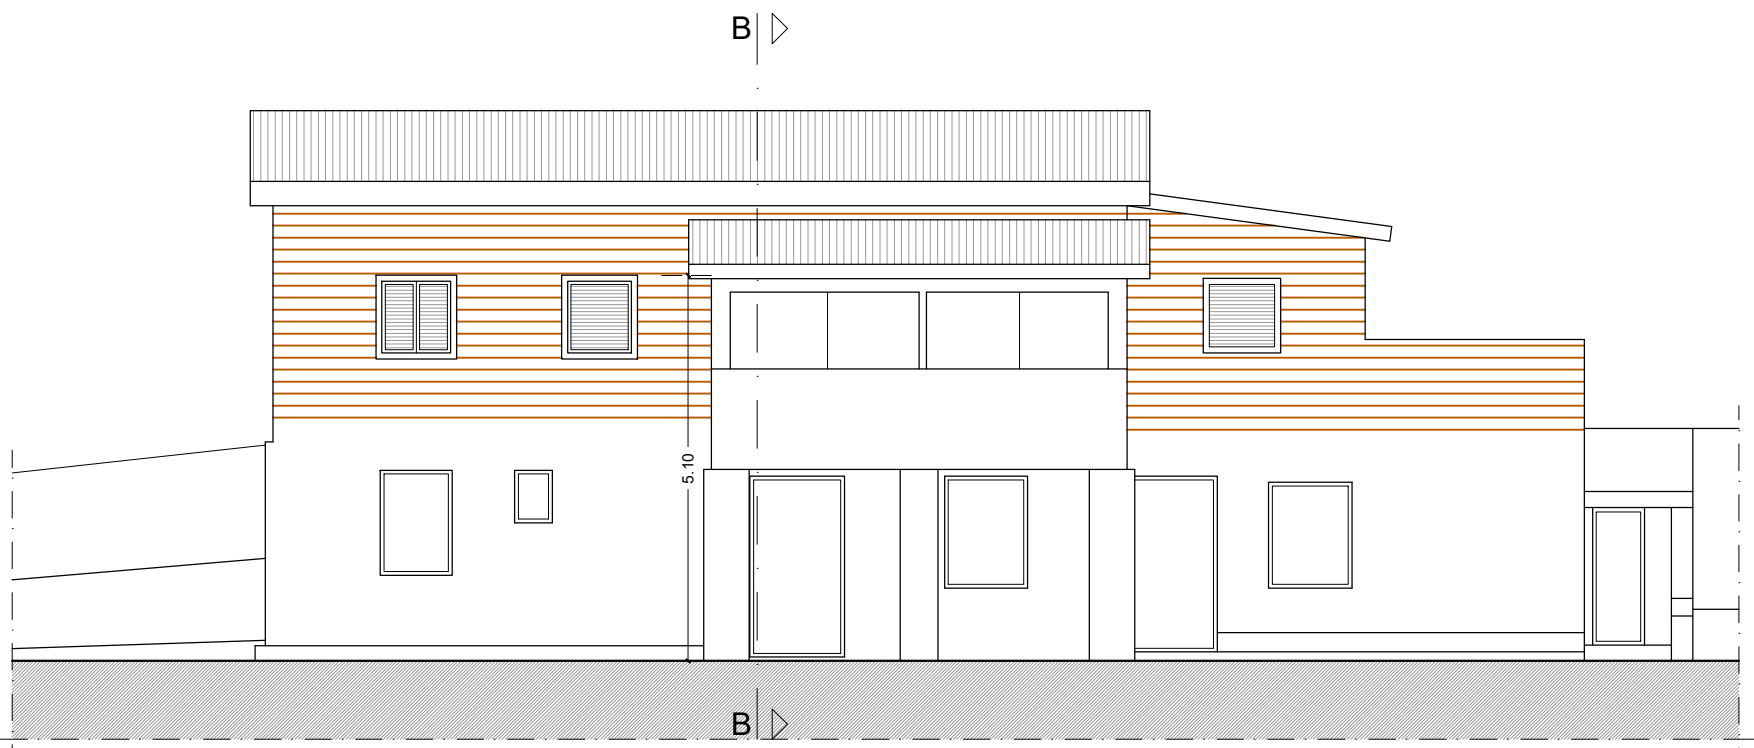


prospetto sud

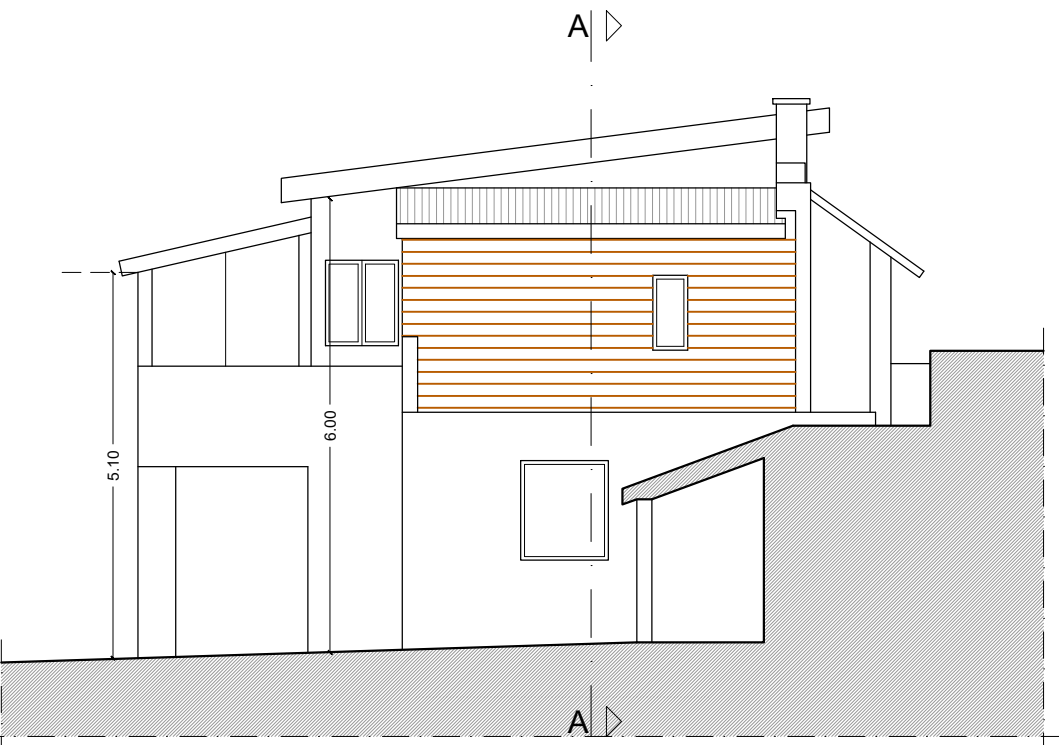


prospetto est

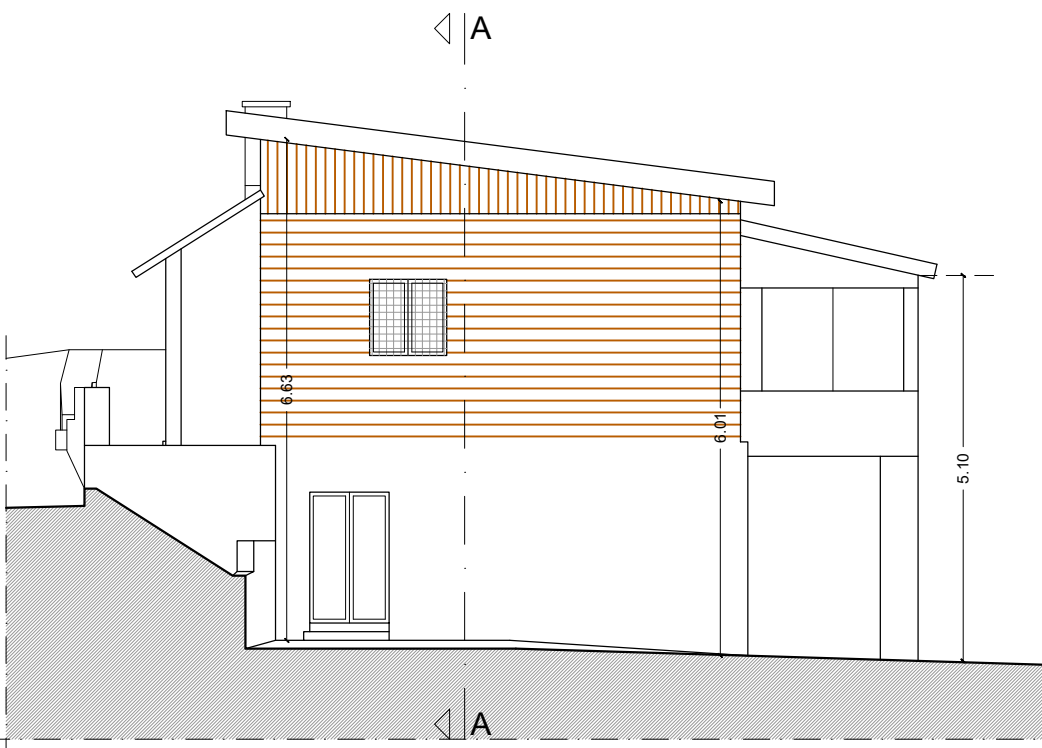

prospetto ovest

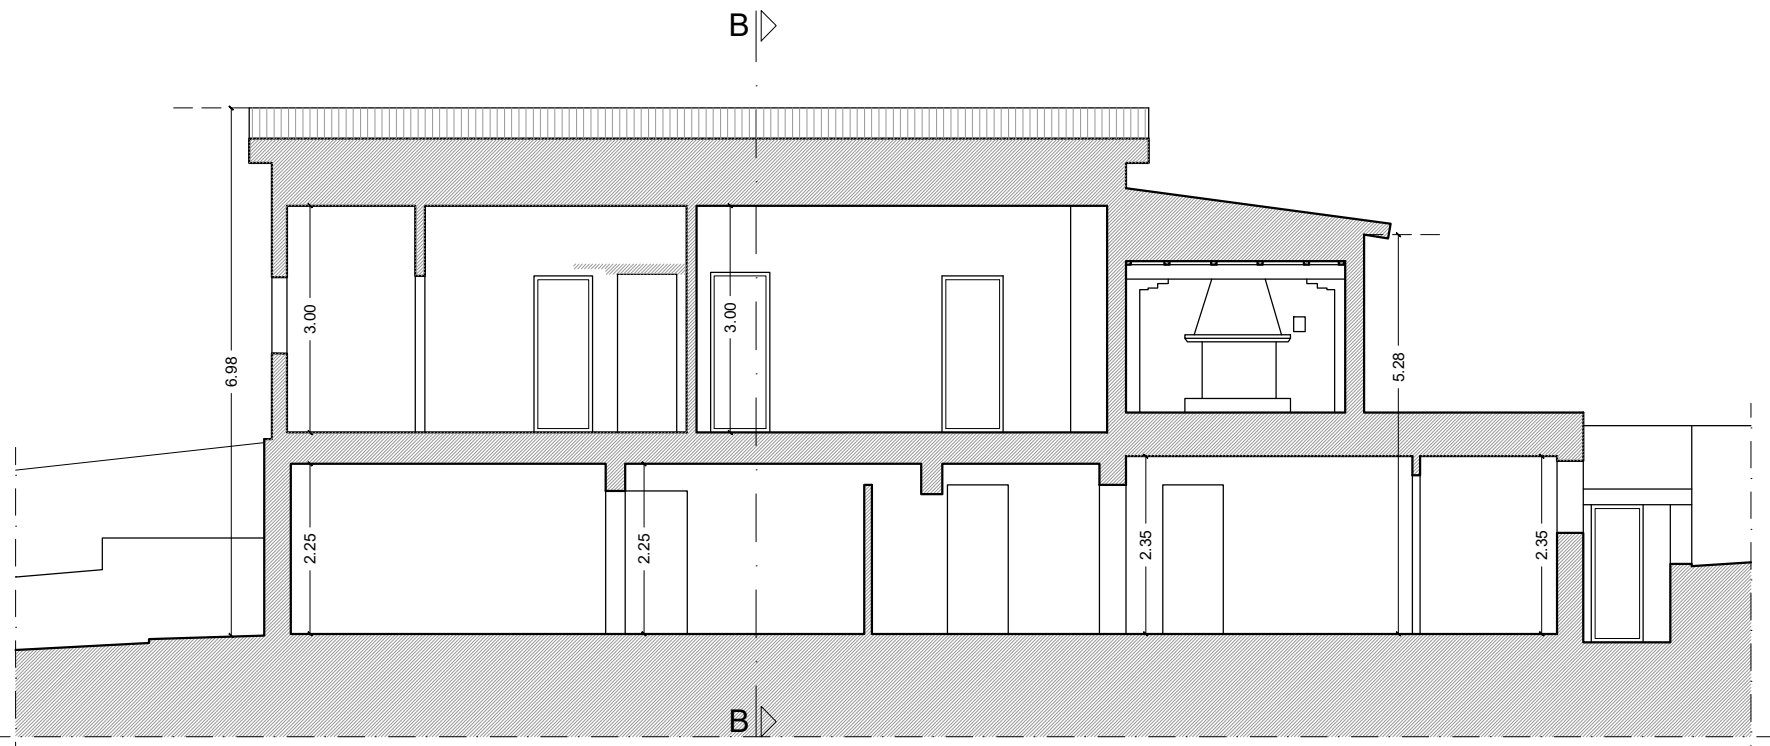

sezione A-A

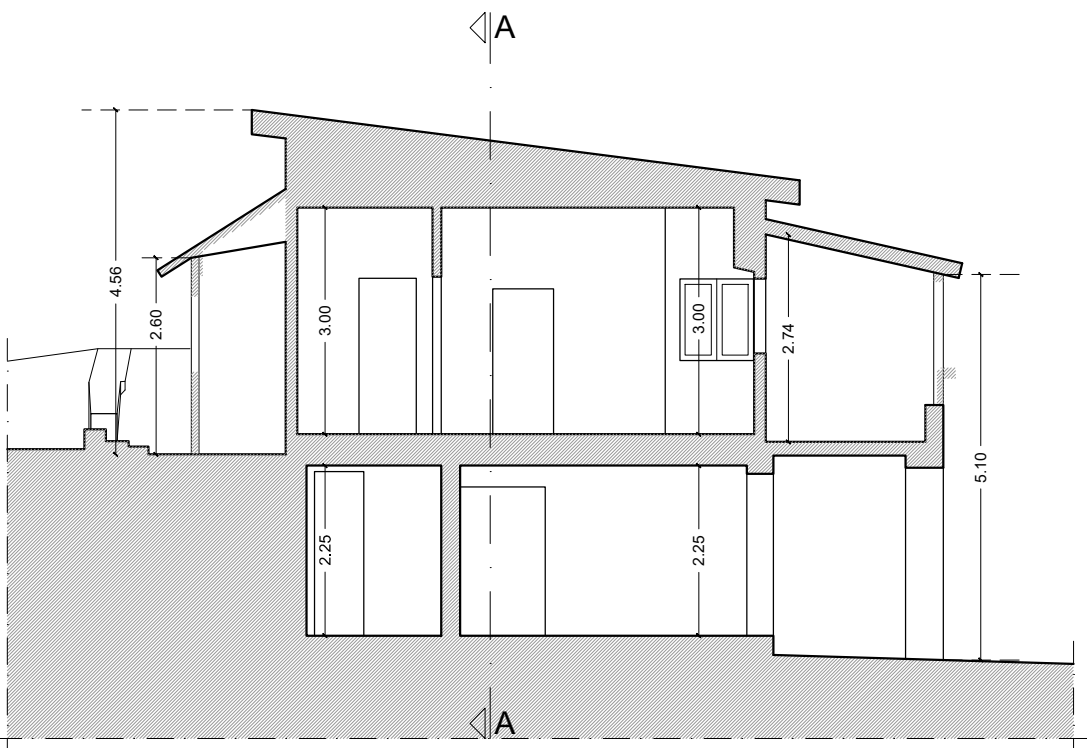

sezione B-B

CALCOLO SUC - STATO ATTUALE

PIANO TERRA

SUPERFICIE PIANO TERRA = (11.40 x 6.40) + (6.05 x 5.15) + (1.15 x 2.05) = 72.96 + 31.16 + 2.36 = 106.48 mq

SUC PIANO TERRA = 106.48 mq

PIANO PRIMO

SUPERFICIE PIANO PRIMO = (5.80 x 6.35) + (5.50 x 6.45) + (3.15 x 5.20) = 36.83 + 35.48 + 16.38 = 88.69 mq

SUC PIANO PRIMO = 88.69 mq

TOTALE SUC STATO ATTUALE = SUC PIANO TERRA + SUC PIANO PRIMO = 106.48 + 88.69 = **195.17 mq**

CALCOLO VOLUME - STATO ATTUALE


PIANO TERRA

VOLUME PIANO TERRA = SUC PIANO TERRA x ALTEZZA = [(11.40 x 6.40) x 2.66] + [(6.05 x 5.15) x 2.93] + [(1.15 x 2.05) x [(2.86 + 2.10)/2]] = (72.96 x 2.66) + (31.16 x 2.93) + (2.36 x 2.48) = 194.07 + 91.30 + 5.85 = 291.22 mc


PIANO PRIMO

VOLUME PIANO PRIMO = SUC PIANO PRIMO x ALTEZZA = [(5.80 x 6.35) x [(4.23 + 3.42)/2]] + [(5.50 x 6.45) x [(4.23 + 3.42)/2]] + [(3.15 x 5.20) x [(2.97 + 2.54)/2]] = (36.83 x 3.83) + (35.48 x 3.83) + (16.38 x 2.80) = 141.06 + 135.89 + 45.86 = 322.81 mc


TOTALE VOLUME STATO ATTUALE = 291.22 + 322.81 = **614.03 mc**

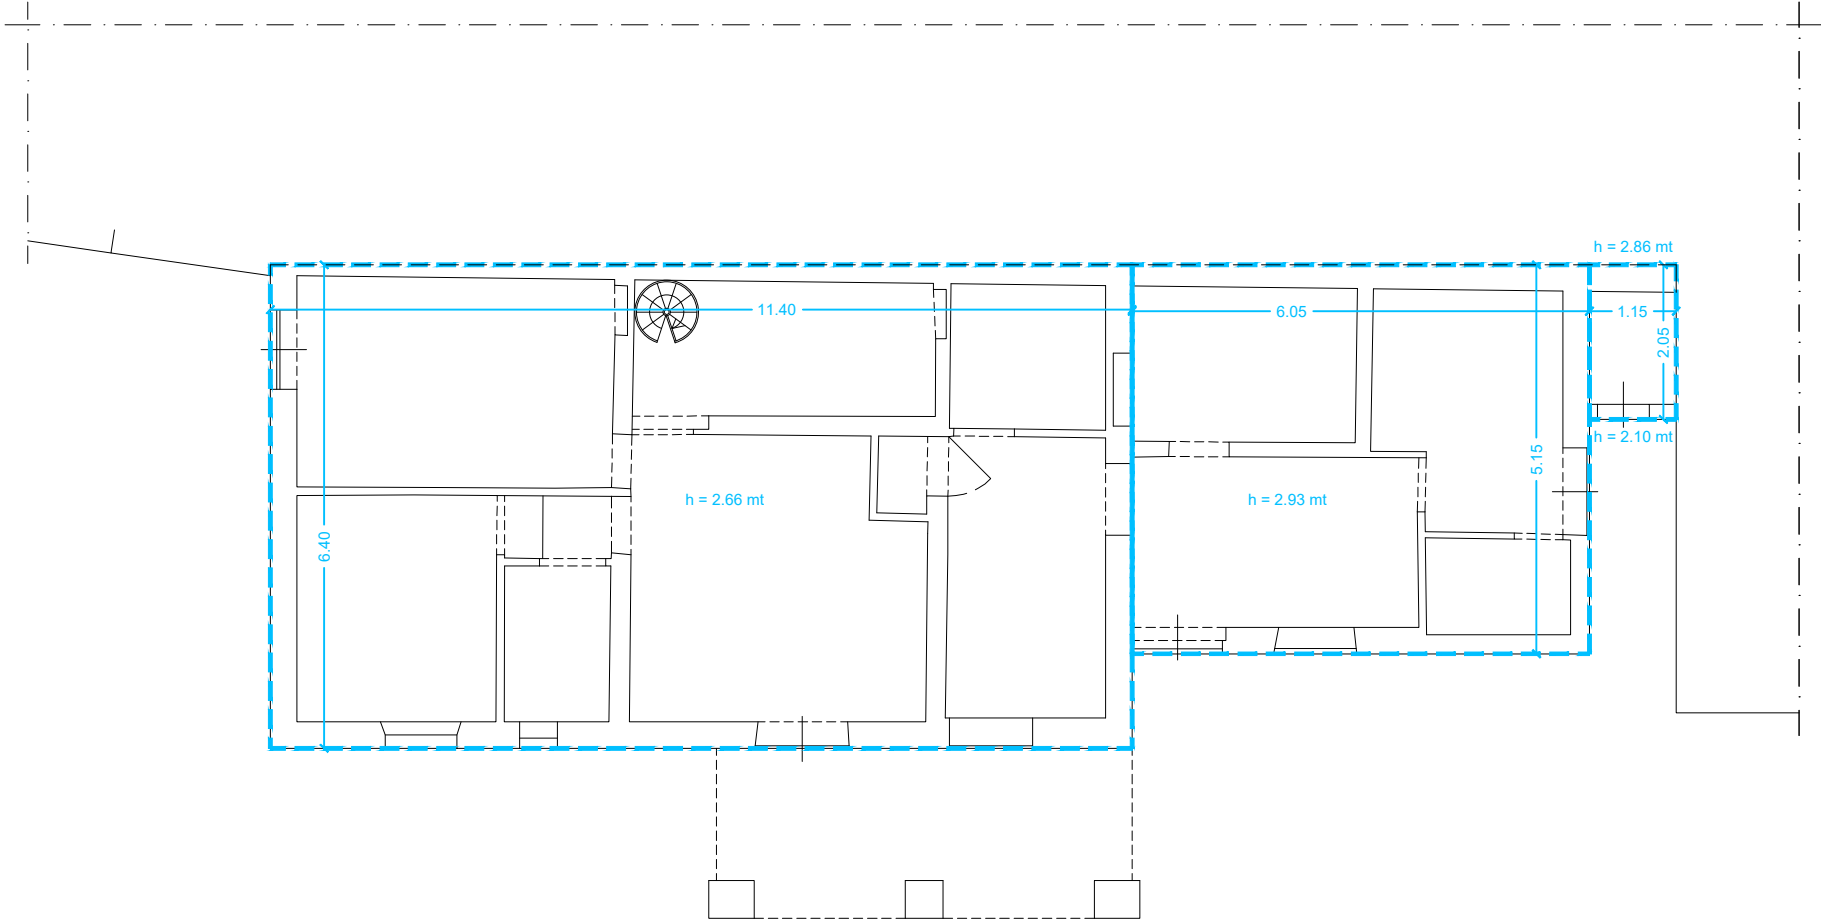


pianta piano terra

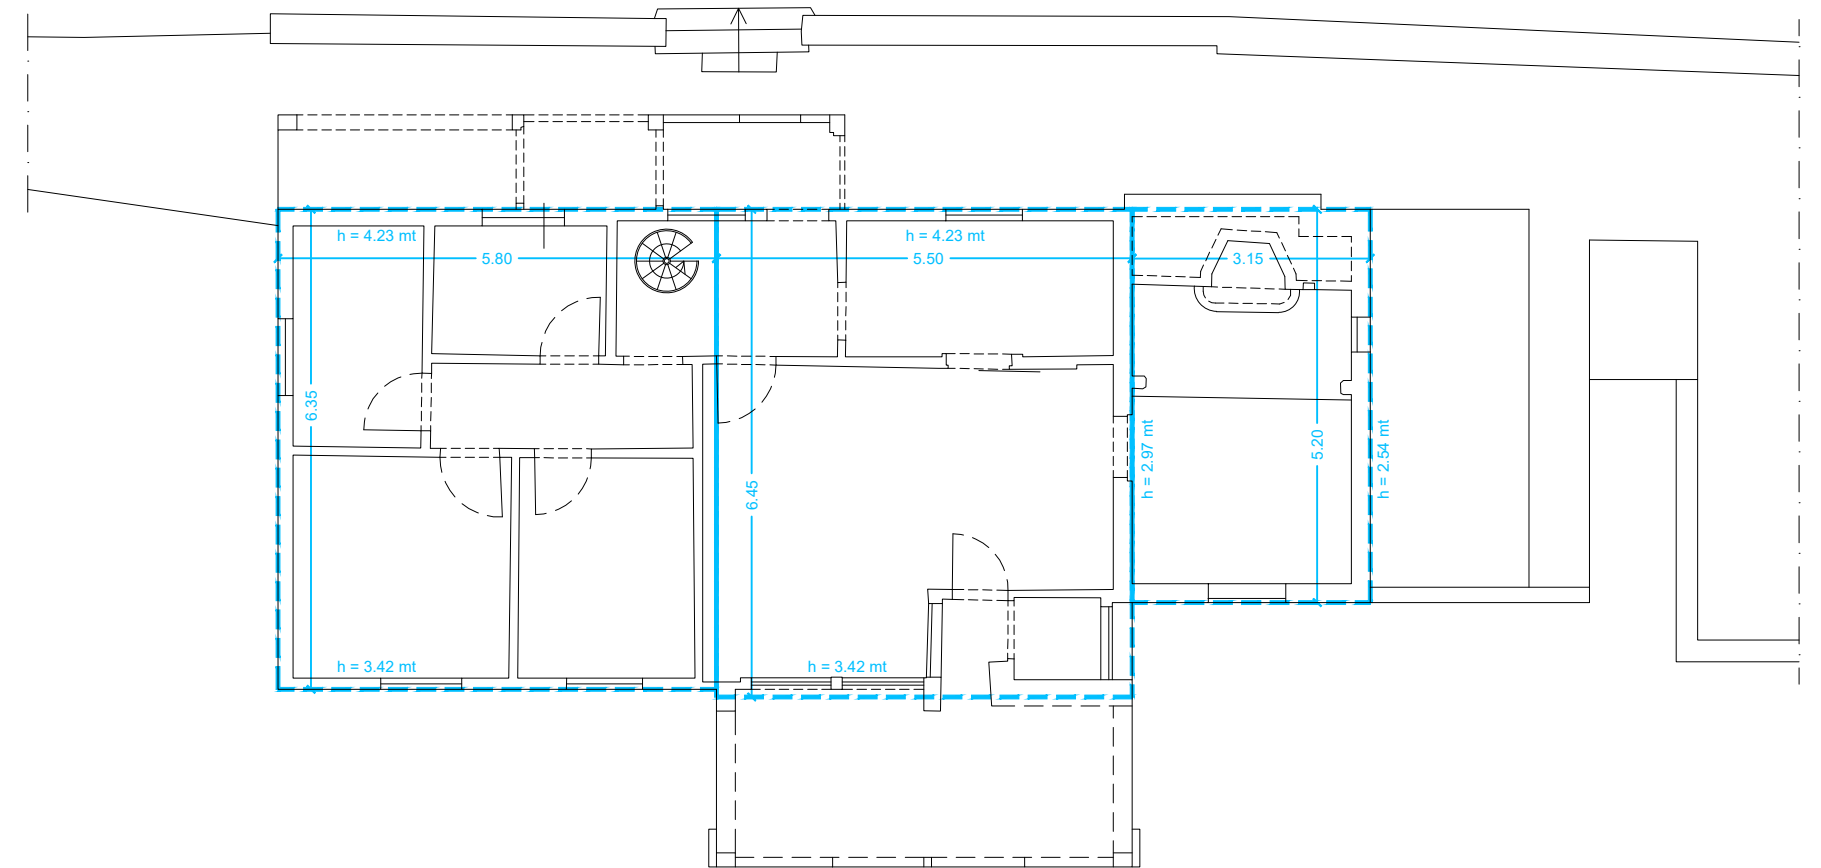


pianta piano primo

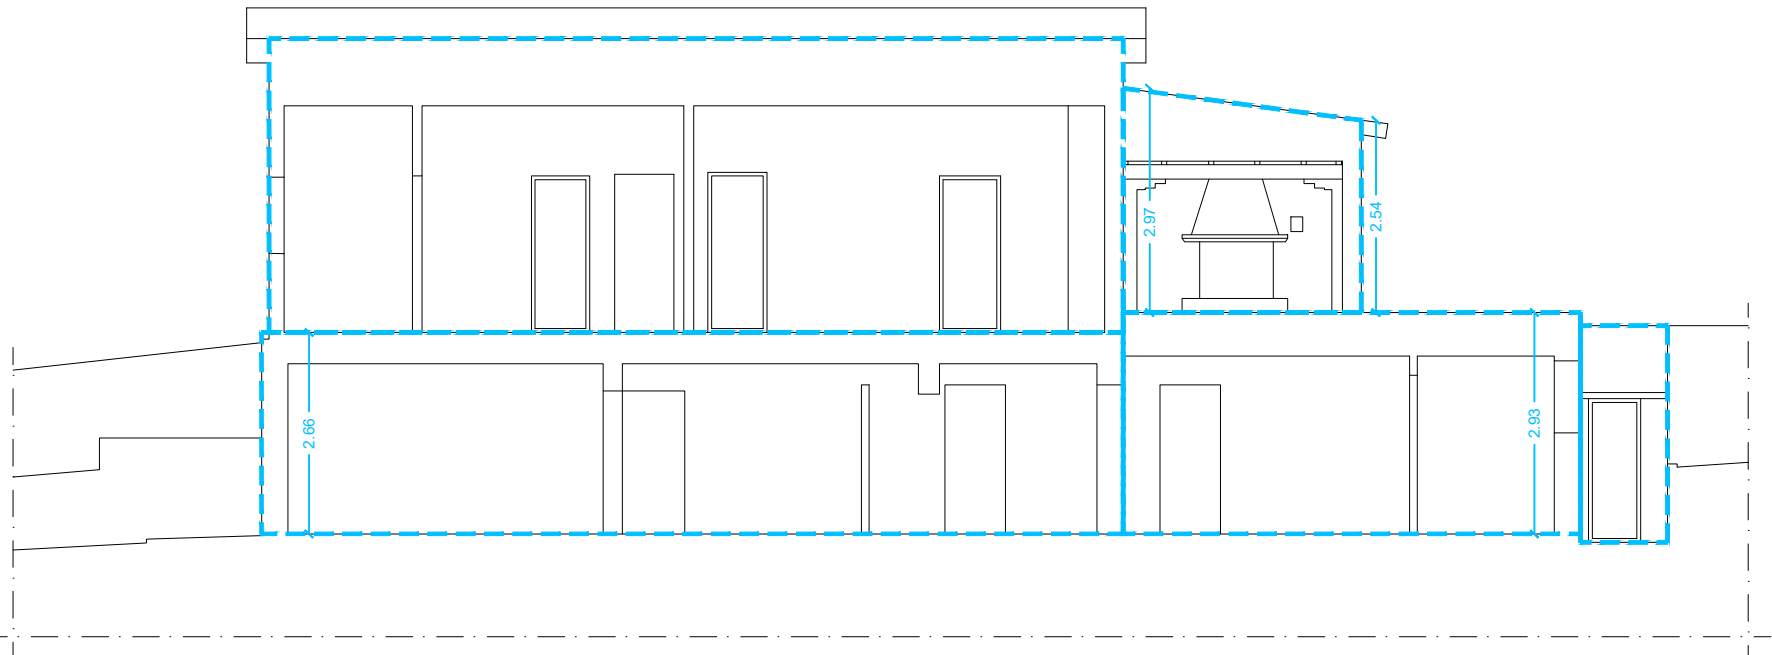

sezione A-A

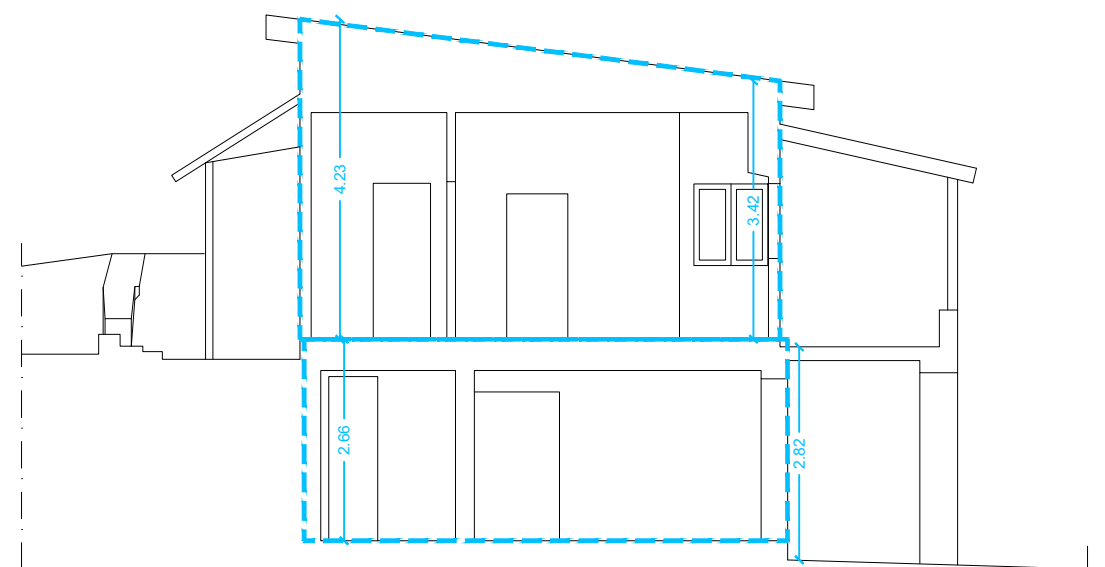

sezione B-B

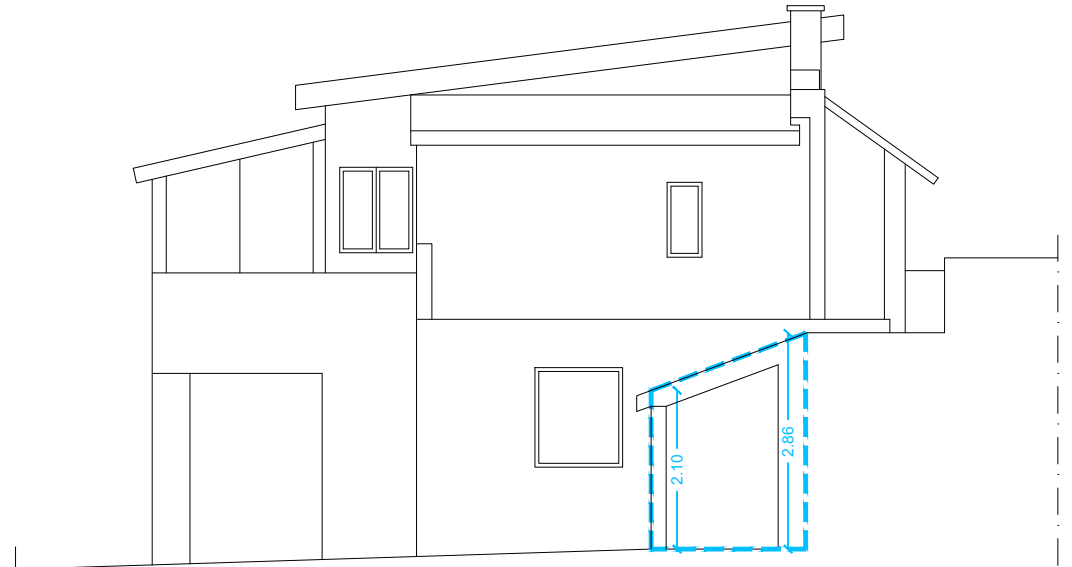

prospetto est



Dott. Geol. Riccardo Artegiani
Dott. Ing. Roberto Baliani
Geom. Gabriele Bisogni
Geom. Fabrizio Brodolini
Dott. Arch. Valentina Ceccucci
Dott. Ing. Francesco Guarino
Dott. Ing. Serena Lini
Dott. Ing. Domenico Montino



S16
associazione temporanea
di professionisti

Sede:
LAB5 Projects in Progress
Via Marsciano, 6
06039 Trevi (Pg)
tel 0742/21018
www.lab5.it - info@lab5.it

Sede:
DOTT. ING.
ROBERTO BALIANI
Via Casale Luparini, 12/B
06034 Foligno (Pg)
tel 0742/1974734
www.hof.it - roberto@hofpro.it

REGIONE UMBRIA
COMUNE DI NORCIA

LEGGE 15 dicembre 2016, n. 229 smi
interventi in favore delle popolazioni colpite dal sisma
del 24 agosto 2016 e successivi

Ordinanza Commissariale 19 del 07 aprile 2017 e s.m.i.
*Misure per il ripristino con miglioramento sismico e la ricostruzione di
immobili ad uso abitativo gravemente danneggiati o distrutti dagli
eventi sismici verificatisi a far data dal 24 agosto 2016*

Ubicazione intervento: Norcia, Loc. Forca Canapine, Via Dei Pini n. 6

Committente
Sig. **Samuele Schiarea**
Via A. Manzoni, 81 - 05029 San Gemini (Tr)
C.F.: SCH SML 02M25 L117 N

Progetto architettonico e Rilievo
Geom. **Fabrizio Brodolini**
Via Marsciano, 6 - 06039 Trevi (Pg)
tel 0742/21018 - fabrizio@lab5.it
Dott. Arch. **Chiara Marchionni**
Via Rinaldi, 30 - 06034 Foligno (Pg)
tel 0742/21018 - chiara@lab5.it

Progetto strutture
Dott. Ing. **Roberto Baliani**
Via Casale Luparini, 12/B - 06034 Foligno (Pg)
tel 0742/1974734 - roberto@hofpro.it

Direzione Lavori
Dott. Arch. **Chiara Marchionni**
Via Rinaldi, 30 - 06034 Foligno (Pg)
tel 0742/21018 - chiara@lab5.it

Progetto impianti e Verifiche termiche
Dott. Ing. **Michele Valigi**
Strada Marscianese, 183/H - 06132 San Fortunato della Collina (Pg)
tel 333-1301904 - michele.valigi@libero.it

Coordinamento della sicurezza
Geom. **Andrea Piacentini**
Via Marsciano, 6 - 06039 Trevi (Pg)
tel 0742/21018 - piacentingeomandrea@gmail.com

Relazione geologica
Dott. Geol. **Luca Servetini**
Via Giuseppe di Vittorio, 19 - 06055 Marsciano (PG)
tel 075/8743118 - servetiniluca1976@libero.it

STATO ATTUALE		Elaborato
Calcolo SUC e Volume		SF.03 2/2
COD: S16 - SCH04	Scala: 1:100	File: SF03-SP01 RIL e PROG_SCH04.dwg

Attività	Note
1	Elaborati allegati alla richiesta di contributo L. 229/2016 e s.m.i.

LA DIFFUSIONE E RIPRODUZIONE ANCHE PARZIALE DI QUESTO ELABORATO È VIETATA AI TERMINI DI LEGGE

LEGENDA DELLO STATO DI FATTO - MATERIALI			
STRUTTURE VERTICALI			
Pareti in Pietrame	Pareti in Laterizio	Pareti in CLS	Pareti con Tipologia Mista
Ciottoli	Pieno	Pieno	Pietra + Laterizio
Conci quadrati	Semipieno	Forato	Pietra + Cls
A sacco	Blocco portante	Elementi in CLS armato	Laterizio + Cls
Pietrame e laterizio	Forato		
	Doppio forato cassetta	Pilastro in c.a.	
STRUTTURE ORIZZONTALI			
Legno	Laterizio c.a. travi s.p.p. e tavelloni	Volta a crociera in Laterizio	
Laterizio c.a. travetto + pignatta	Acciaio e Laterizio tavelloni	Controsoffitto	
C.a. soletta	Acciaio e Laterizio volicione	Trave in legno	
Laterizio c.a. s.p.p.	Volta in pietra	Trave in acciaio	
Laterizio c.a. travi vane + tavelloni	Volta in Laterizio	Trave in c.a.	
FINITURE ED IMPIANTI			
Rivestimento di pareti	Impianti	Infissi (interni ed esterni)	
Rivestimento in piastrelle	Caldaia	IL Infisso in legno	
Rivestimento in legno	Stufa	IPVC Infisso in pvc	
Carta da parati	Radiatore	IM Infisso in metallo	
	Scaldabagno	GM Infisso grata metallica	
	Termoconvettore	ISP Infisso serranda plastica	
Altre Finiture:	Quadro elettrico	Saggio n. X	
Pareti/Soffitti intonacati e tinteggiati	Impianto Elettrico		
Pavimento in piastrelle	Impianto Termico		
Pavimento in legno	Impianto Idrico e di Scarico		
Pavimento in graniglia (marmettoni)	Impianto Climatizzazione		
Il grafico "STATO ATTUALE - RILIEVO MATERICO" riporta i principali materiali e le dotazioni impiantistiche che costituiscono l'edificio. Ulteriori informazioni potranno essere ricavate nelle relazioni tecniche e tramite note aggiuntive riportate nel grafico. Ad ogni saggio eseguito corrisponde idonea documentazione fotografica.			

S16
ASSOCIAZIONE
TECNICA IN
PROFESSIONE

Dott. Geol. Riccardo Ardigiani
Dott. Ing. Roberto Ballari
Geom. Gabriele Bisogni
Geom. Fabrizio Brodoloni
Dott. Arch. Valentina Cacciotti
Dott. Ing. Francesco Guarino
Dott. Ing. Serena Livi
Dott. Ing. Domenico Montino

REGIONE UMBRIA COMUNE DI NORCIA

LEGGE 15 dicembre 2016, n. 229 smi
Interventi in favore delle popolazioni colpite dal sisma del 24 agosto 2016 e successivi

Ordinanza Commissariale 19 del 07 aprile 2017 e s.m.i.
Misure per il ripristino con miglioramento sismico e la ricostruzione di immobili ad uso abitativo gravemente danneggiati o distrutti dagli eventi sismici verificatisi a far data dal 24 agosto 2016

Ubicazione intervento: Norcia, Loc. Forca Canapine, Via Dei Pini n. 6

Committente
Sig. Samuele Schiarea
Via A. Manzoni, 81 - 06029 San Gemini (TR)
C.F. : SCH SML 02M25 L117 N

Progetto architettonico e Rilievo
Geom. Fabrizio Brodoloni
Via Marsicano, 6 - 06030 Trevi (Pg)
tel 0742/21018 - fabrizio@lab5.it
Dott. Arch. Chiara Marchionni
Via Ronaldi, 50 - 06034 Foligno (Pg)
tel 0742/21018 - chiara@lab5.it

Progetto struttura
Dott. Ing. Roberto Ballari
Via Casale Lupatini, 12/B - 06034 Foligno (Pg)
tel 0742/1974734 - roberto@hofpro.it


Direzione Lavori
Dott. Arch. Chiara Marchionni
Via Ronaldi, 50 - 06034 Foligno (Pg)
tel 0742/21018 - chiara@lab5.it

Progetto impianti e Verifiche termiche
Dott. Ing. Michele Valgi
Strada Marsicanese, 183H - 06132 San Fortunato della Collina (Pg)
tel 333-1301904 - michele.valgi@libero.it


Coordinamento della sicurezza
Geom. Andrea Piacentini
Via Marsicano, 6 - 06039 Trevi (Pg)
tel 0742/21018 - piacentinigeomandrea@gmail.com

Relazione geologica
Dott. Geol. Luca Servetini
Via Giuseppe di Vittorio, 19 - 06055 Marsciano (PG)
tel 075/8743118 - servetiniluca1976@libero.it


STATO ATTUALE - RILIEVO MATERICO			Elaborato SF.04
Pianta <i>Indicazione delle principali caratteristiche dei materiali e tipologie costruttive, delle finiture e dotazioni impiantistiche rilevati</i>			
COD: S16 - SCH04	Scale: 1:100	File: SF03-SP01 RIL e PRDG_SCH04.dwg	
Attività	Note		
1	Elaborati allegati alla richiesta di contributo L. 229/2016 e s.m.i.		
LA DIFFUSIONE E RIPRODUZIONE ANCHE PARZIALE DI QUESTO ELABORATO È VIETATA AI TERMINI DI LEGGE			

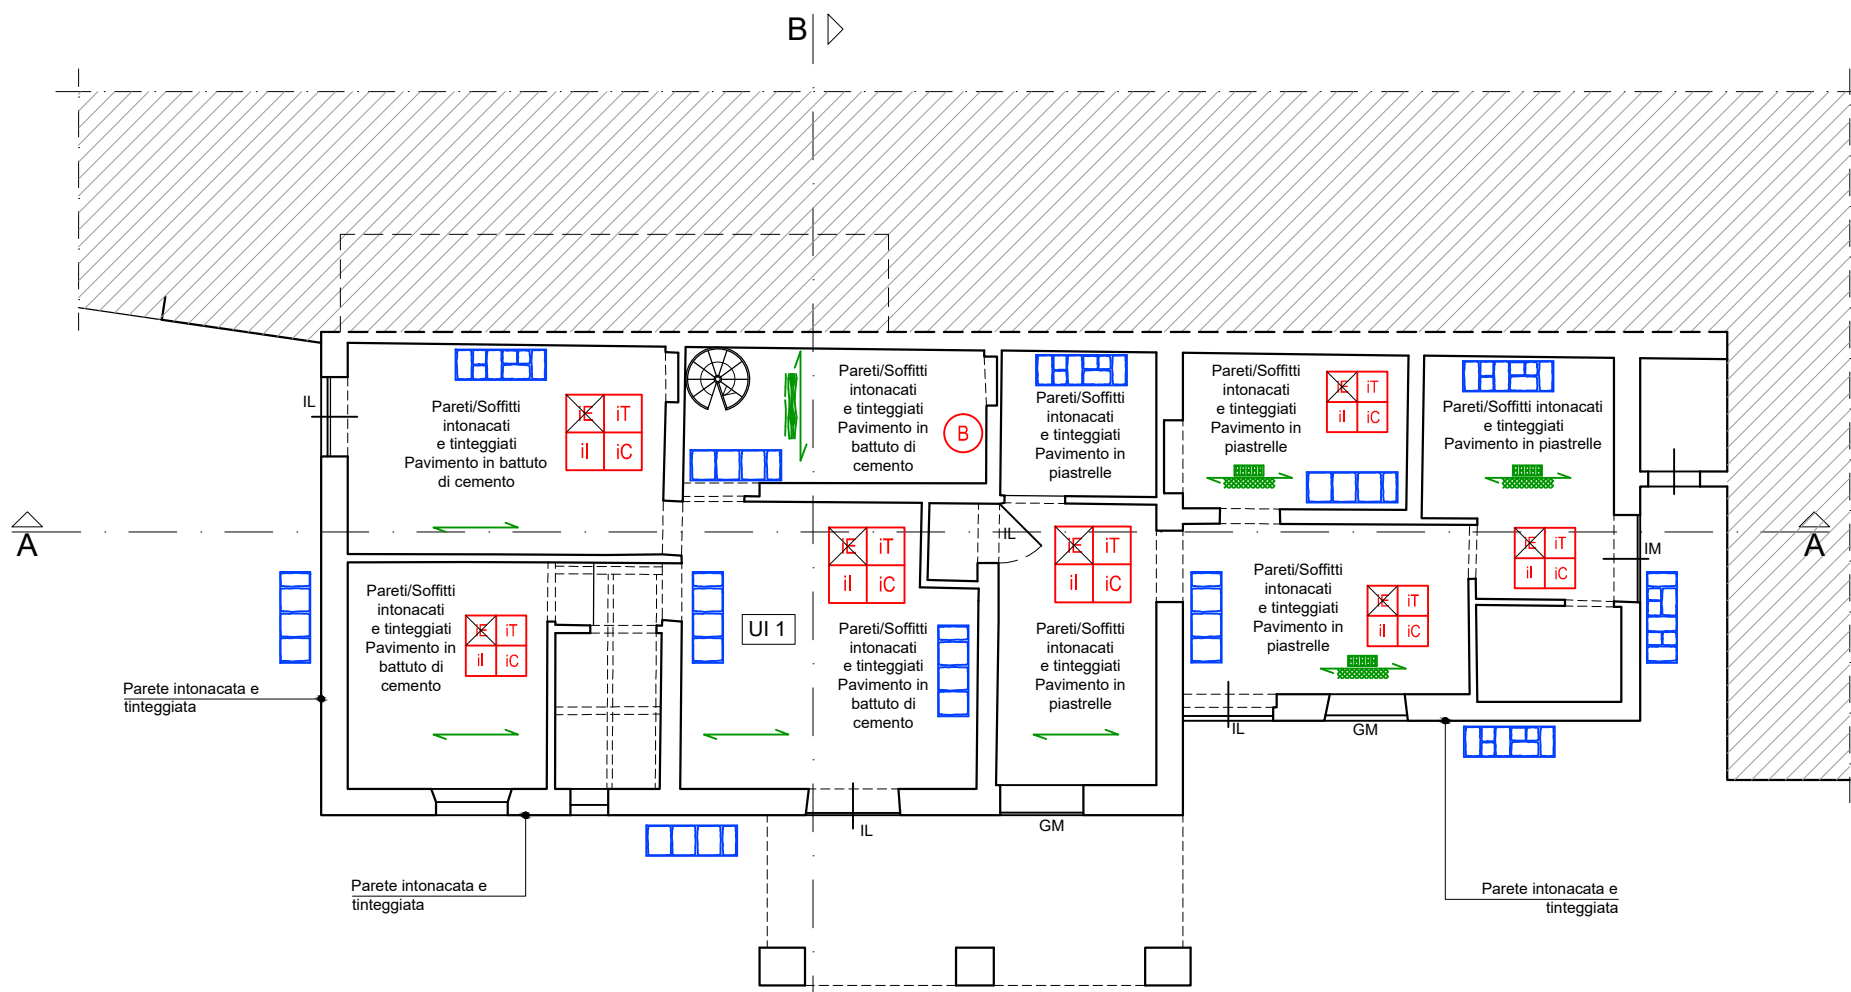


pianta piano terra

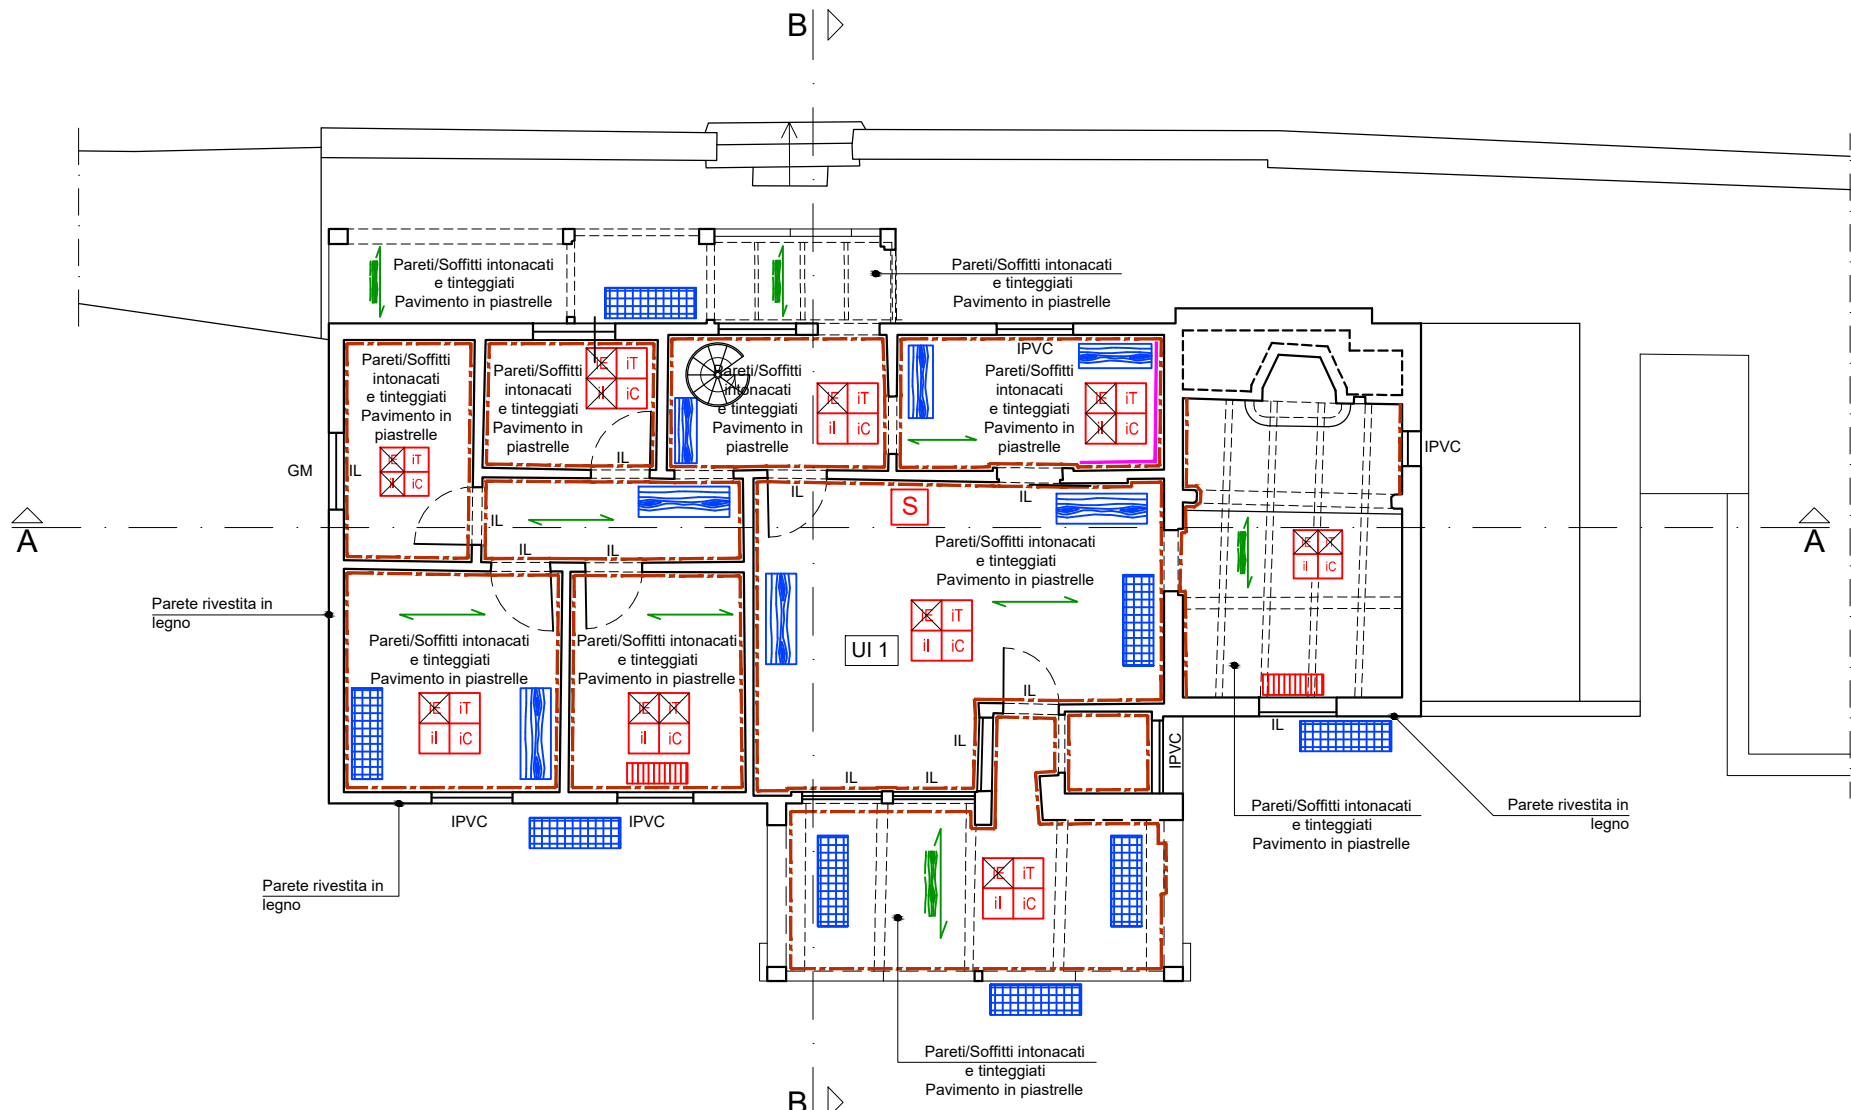


pianta piano primo

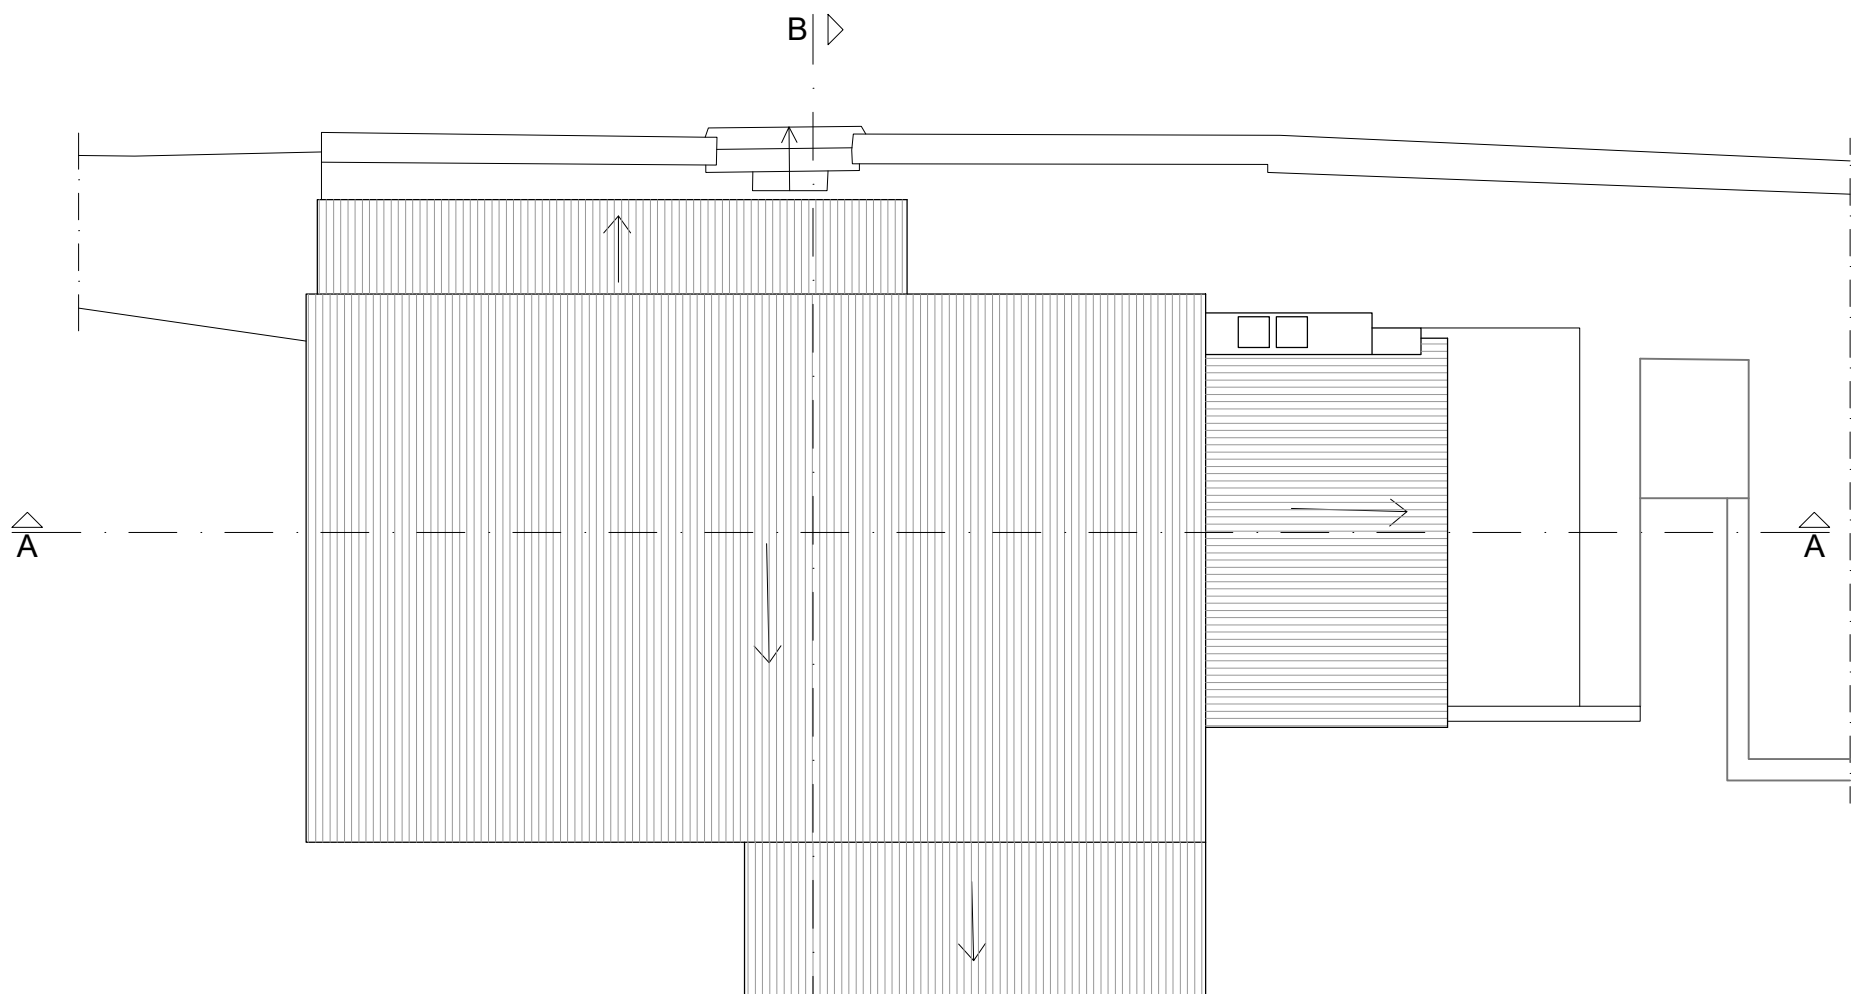


pianta copertura

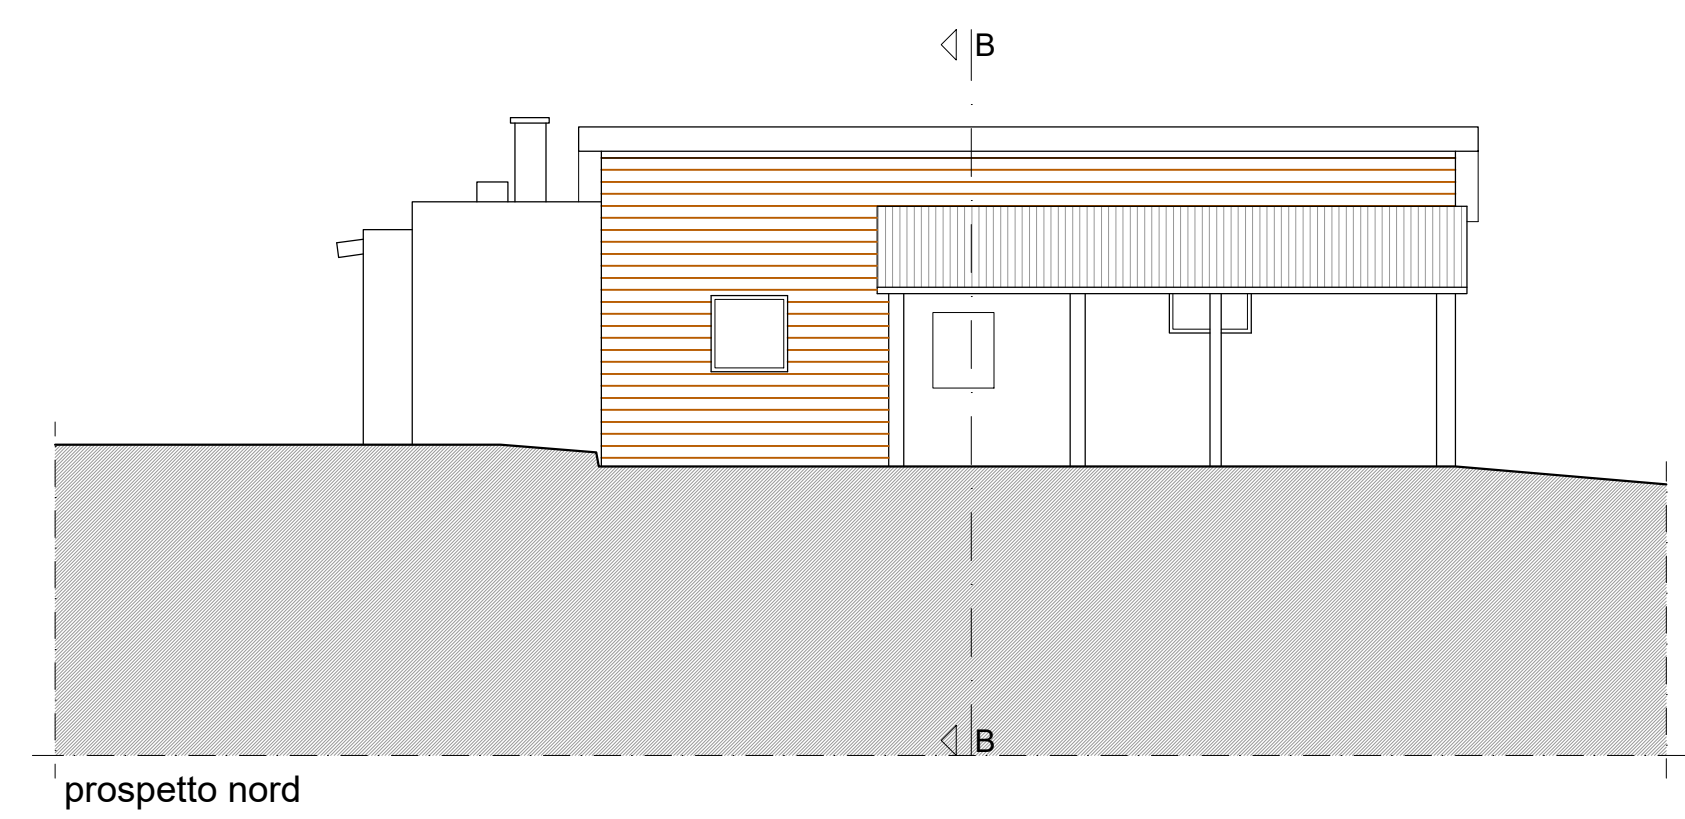


prospetto nord

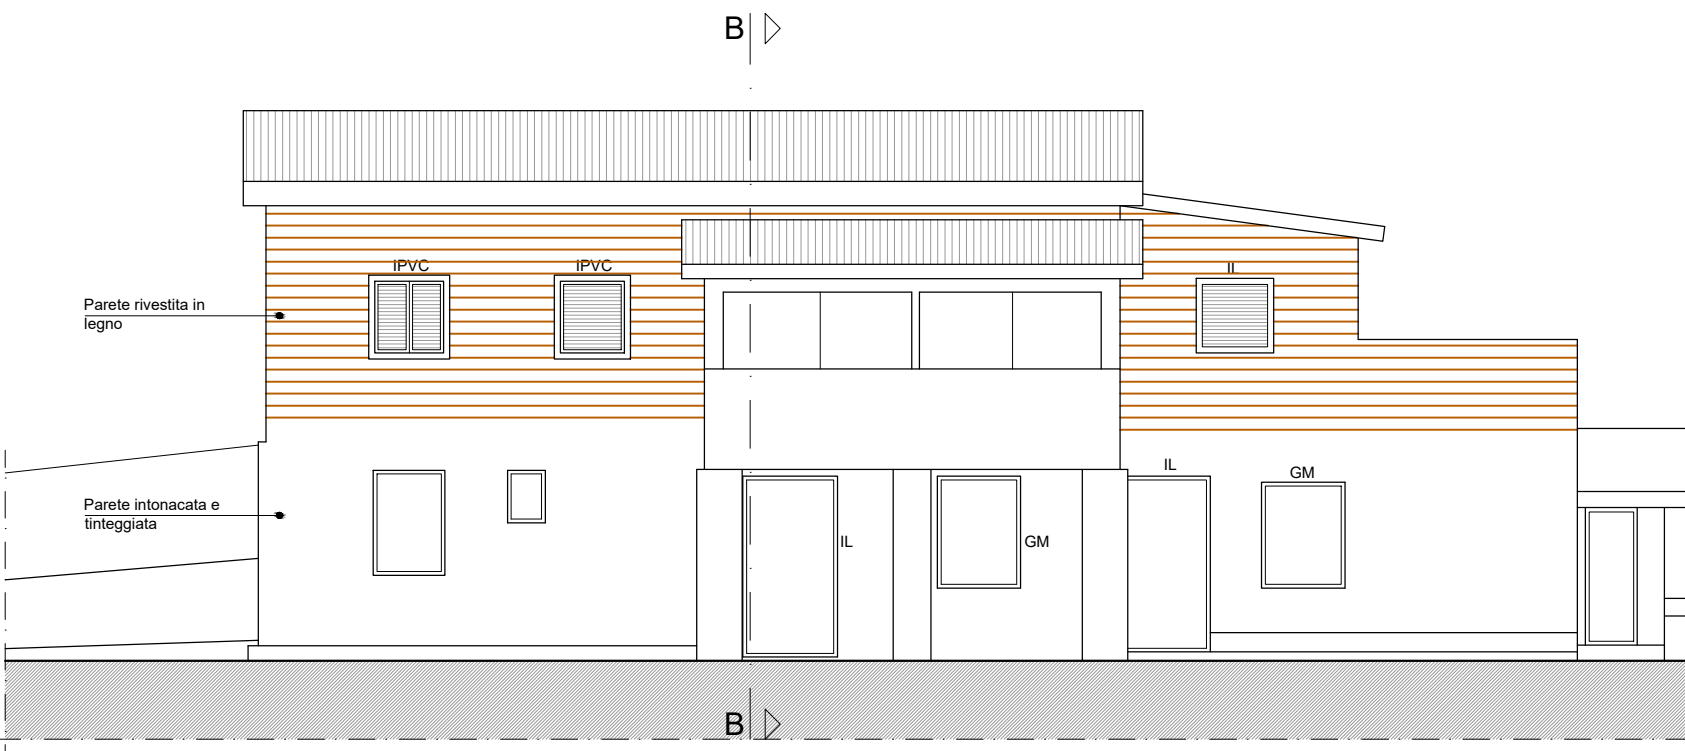


prospetto sud

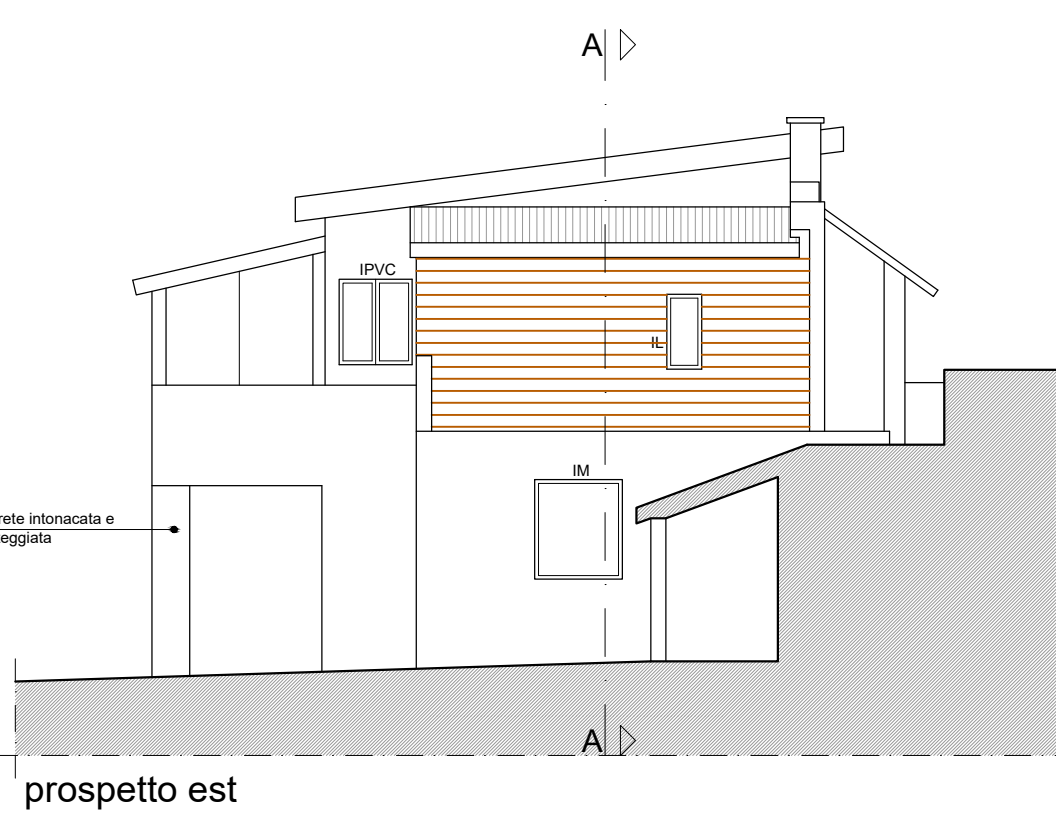


prospetto est

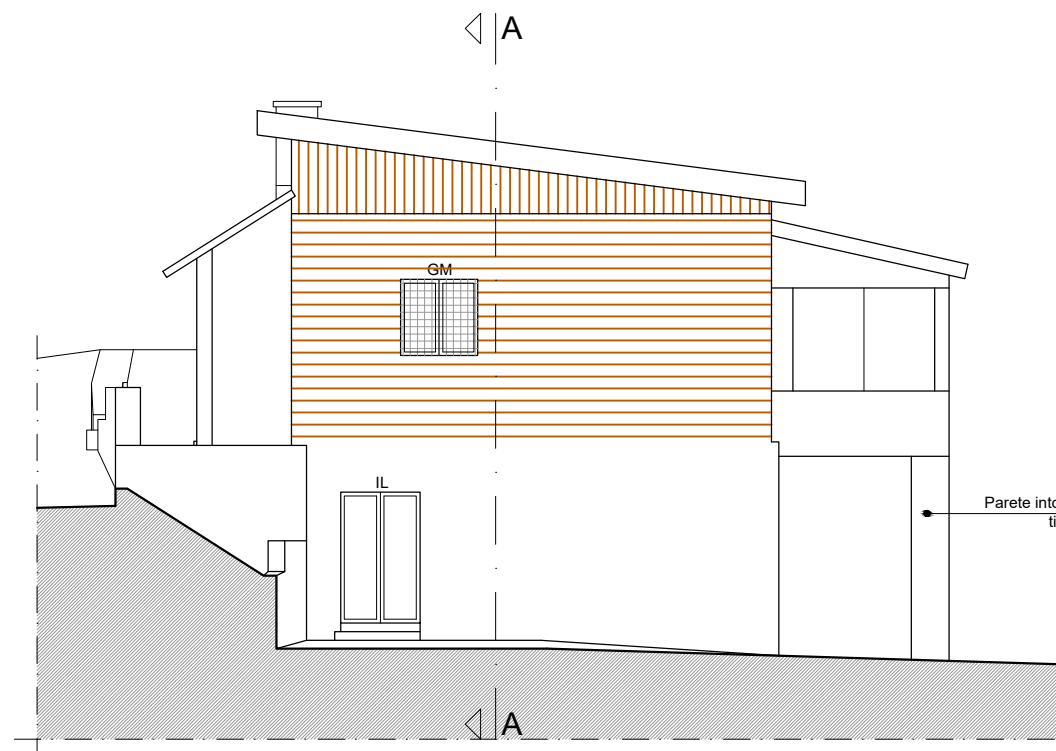

prospetto ovest

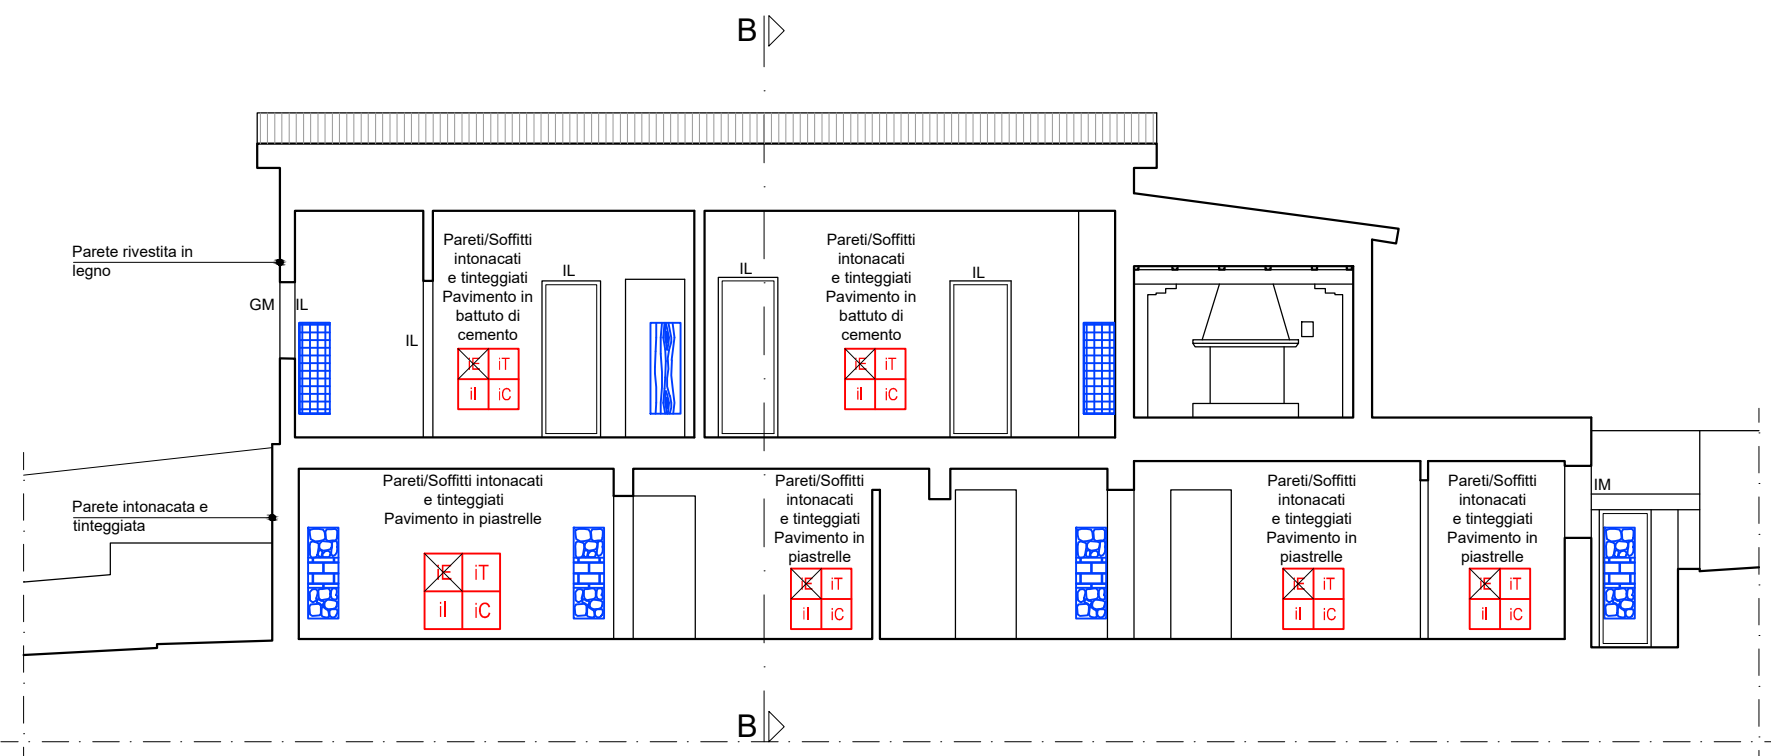

sezione A-A

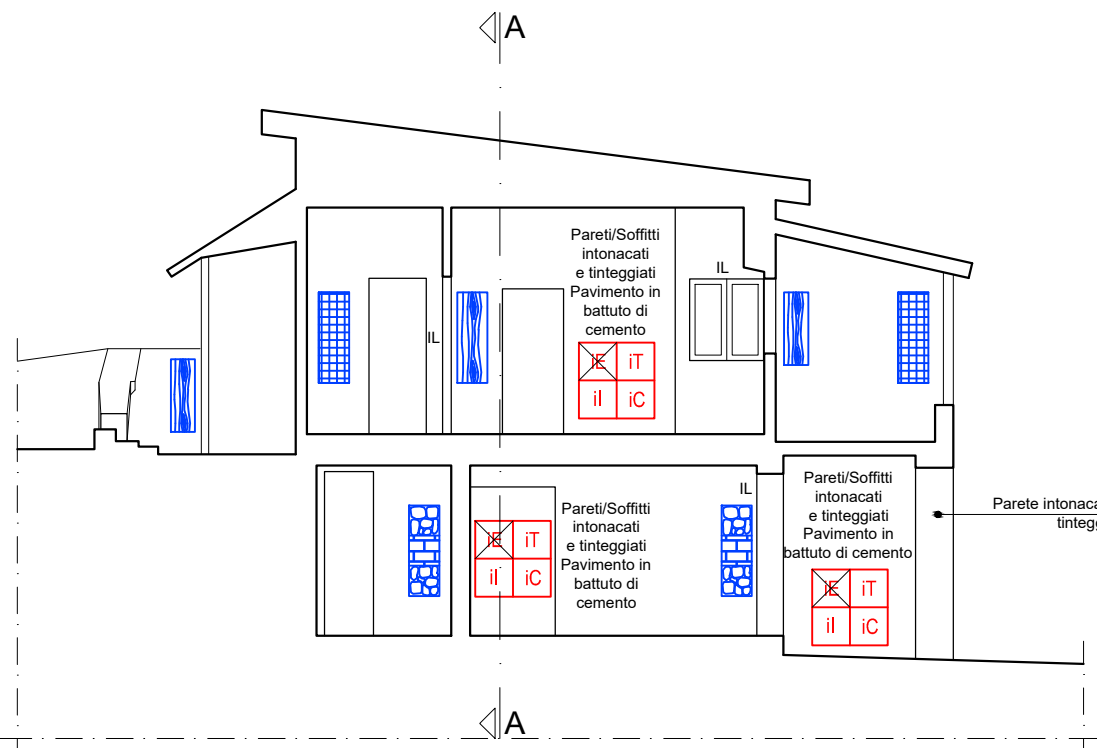


sezione B-B

LEGENDA DELLO STATO DI FATTO - DEGRADO E DISSESTO


Representazione unificata di dissesti prodotti dal sisma

SIMBOLO		DESCRIZIONE
pianta	prospetto	
		lesione grave isolata
		lesione lieve isolata
		lesione grave diffusa
		lesione lieve diffusa
		lesione a croce
		crollo
		lesione cantonale
		lesione martello
		lesione incrocio
		lesione su architrave
		strapiombo


SIMBOLO		DESCRIZIONE
pianta	prospetto	
		umidità / infiltrazioni
		lesione orizzontale
		distacco solaio
		lesione su volta
		lesione superficiale distacco intonaco
		lesione su pavimento
		lesione su solaio
		punto presa foto "n"

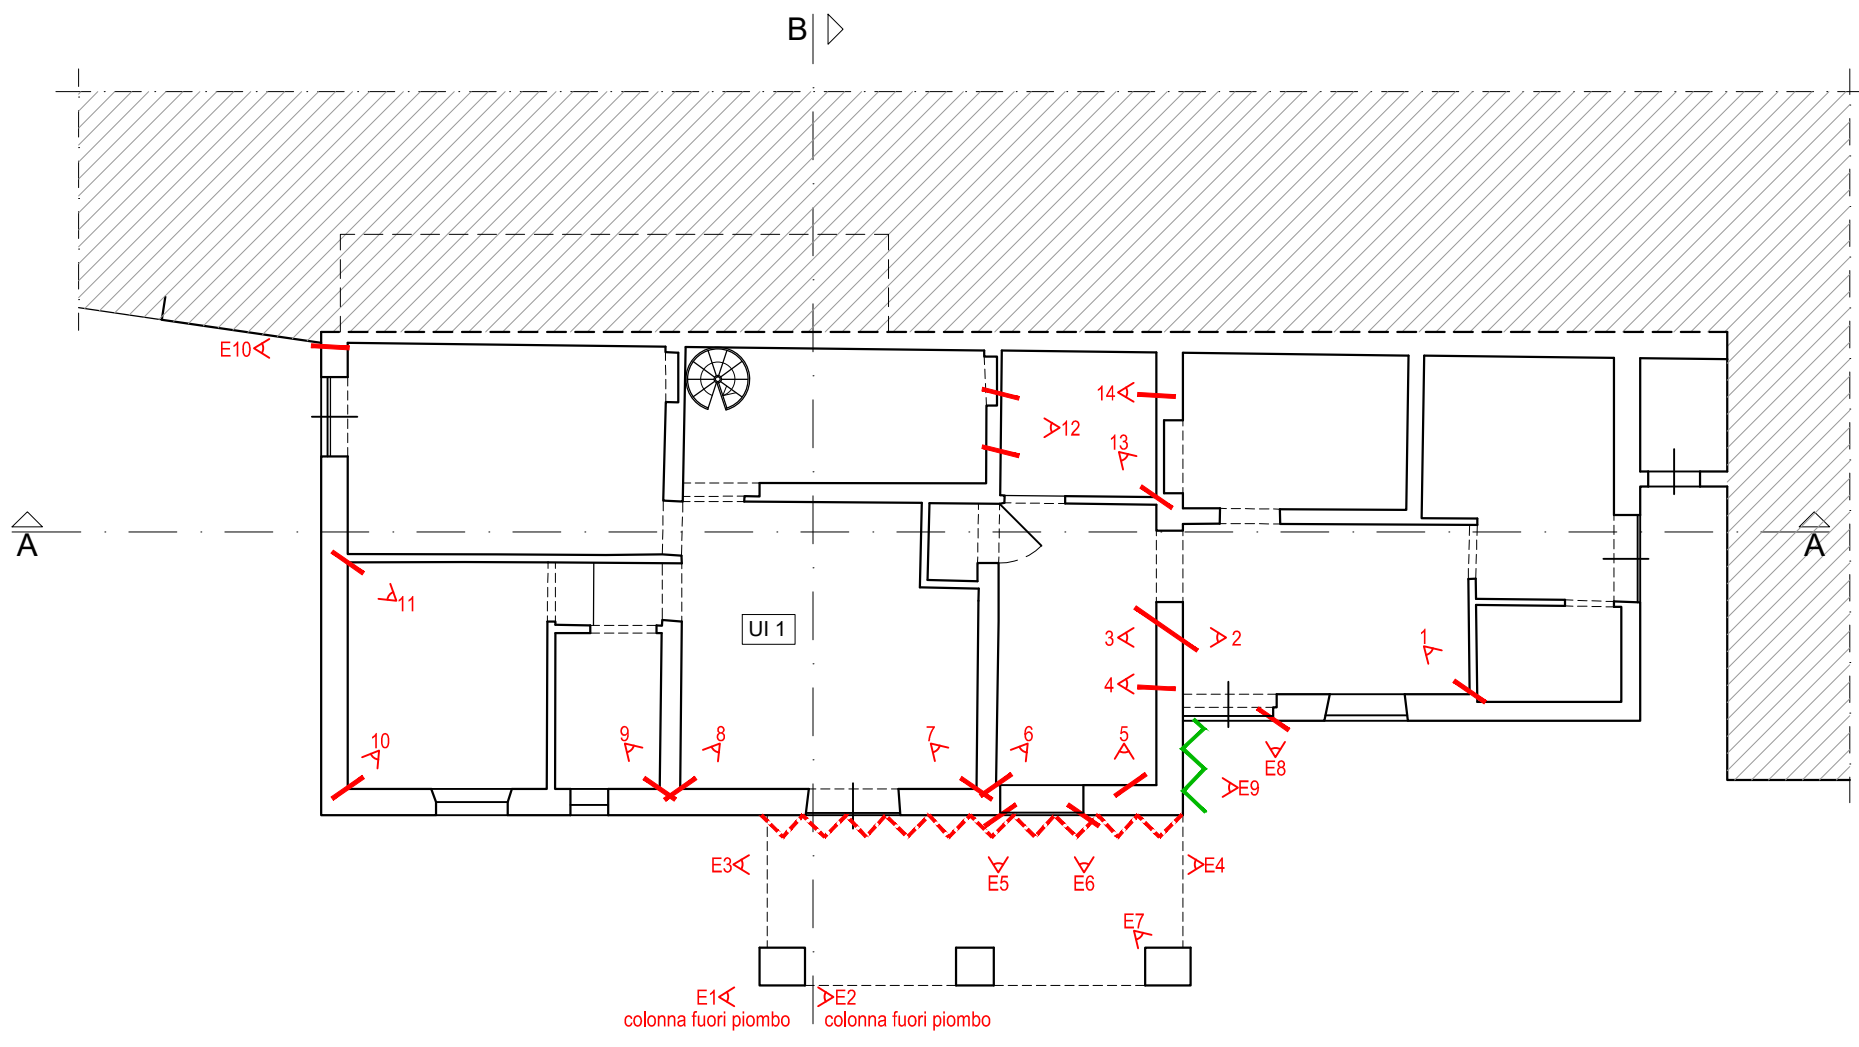


pianta piano terra

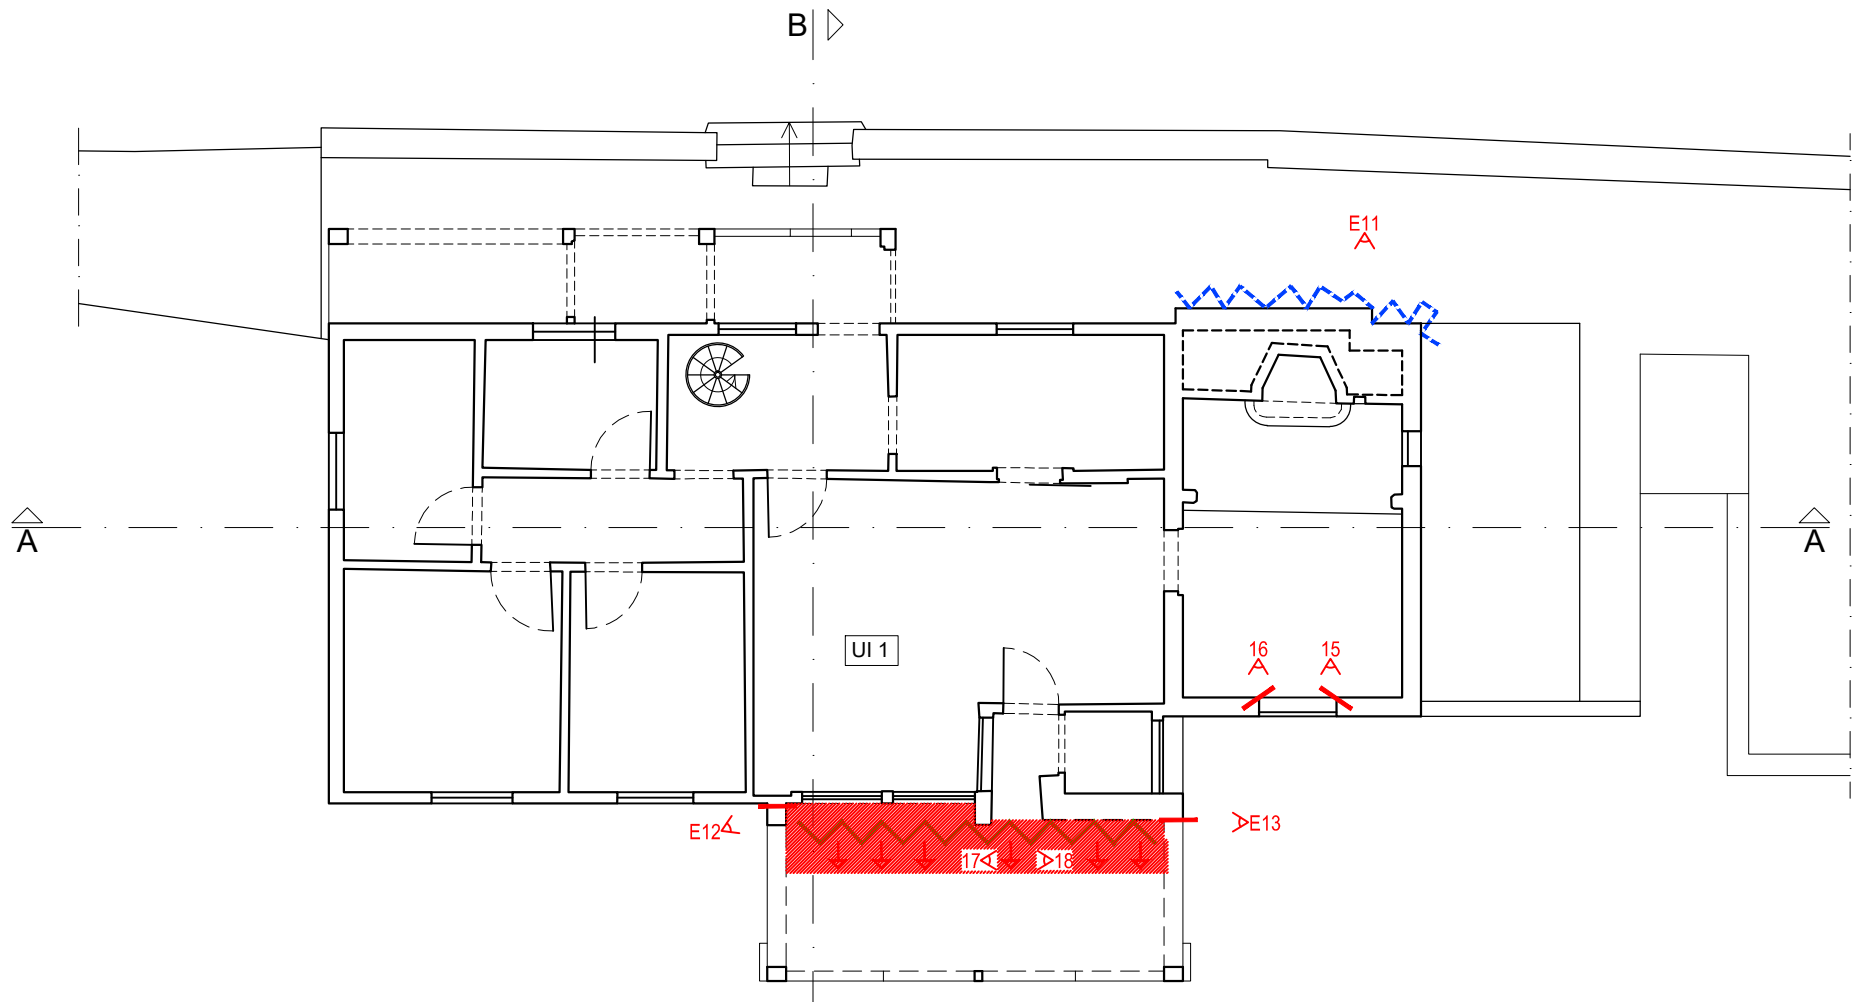


pianta piano primo

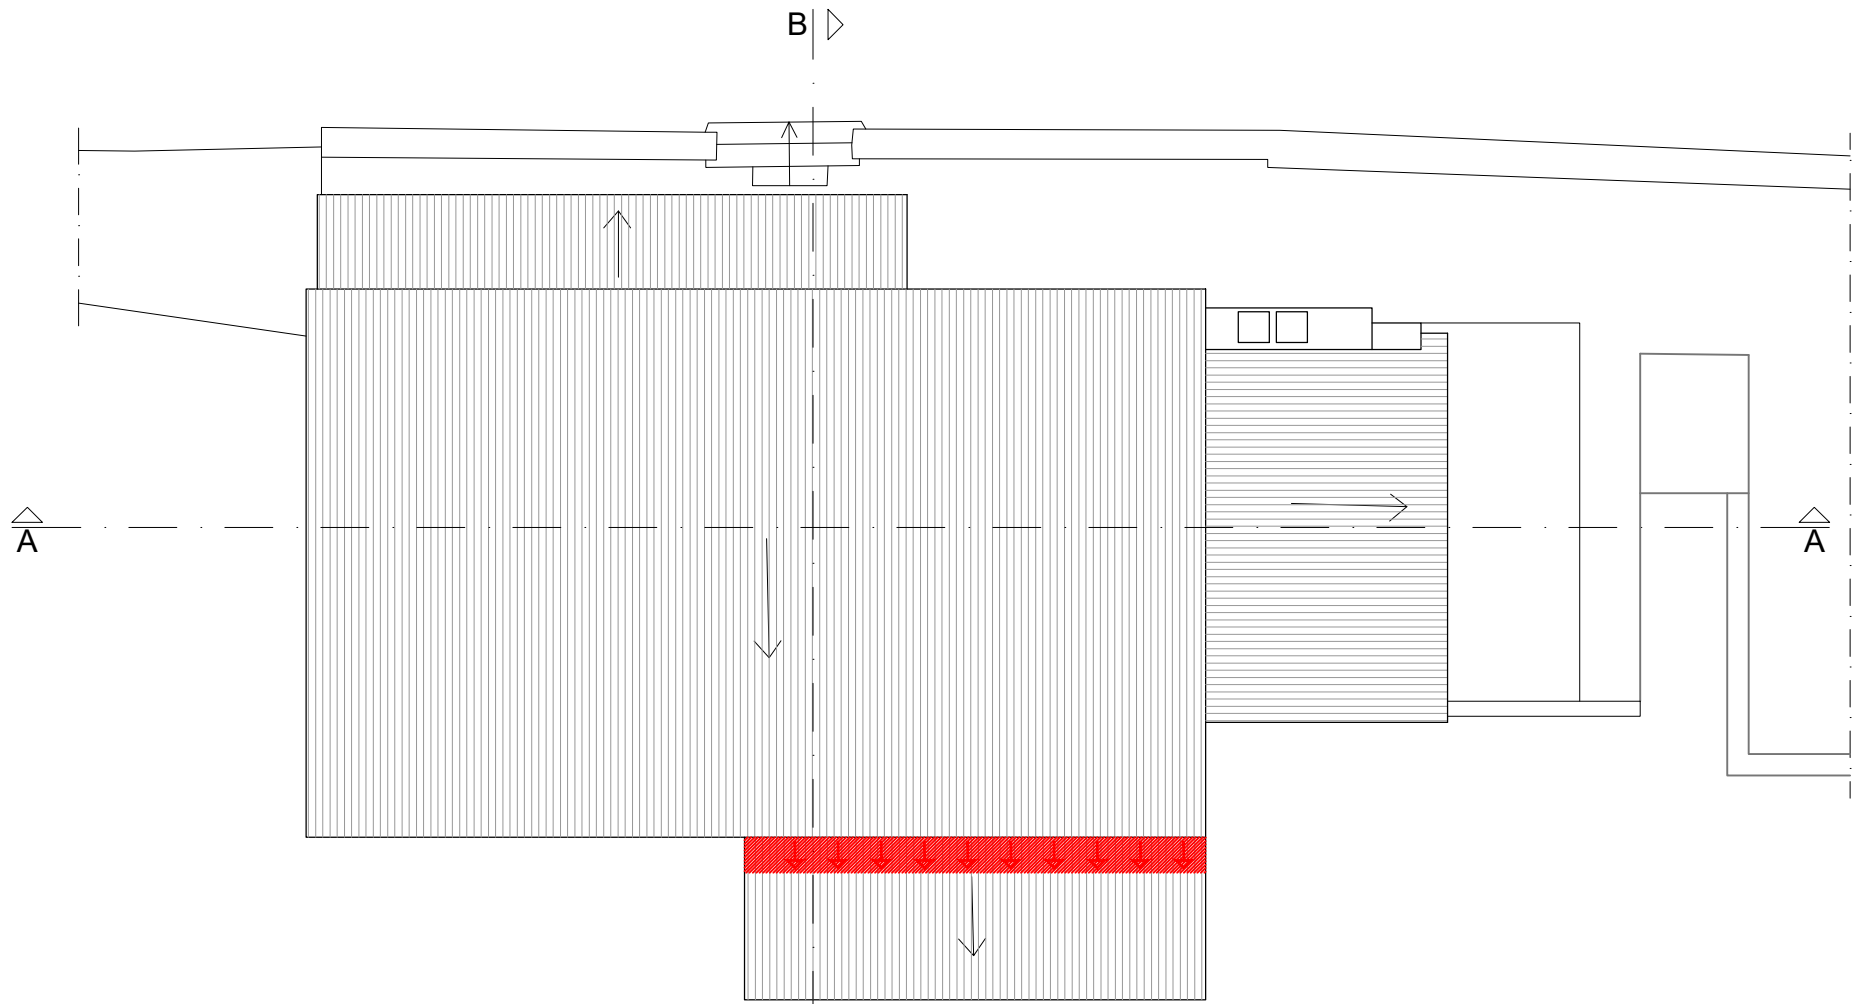


pianta copertura

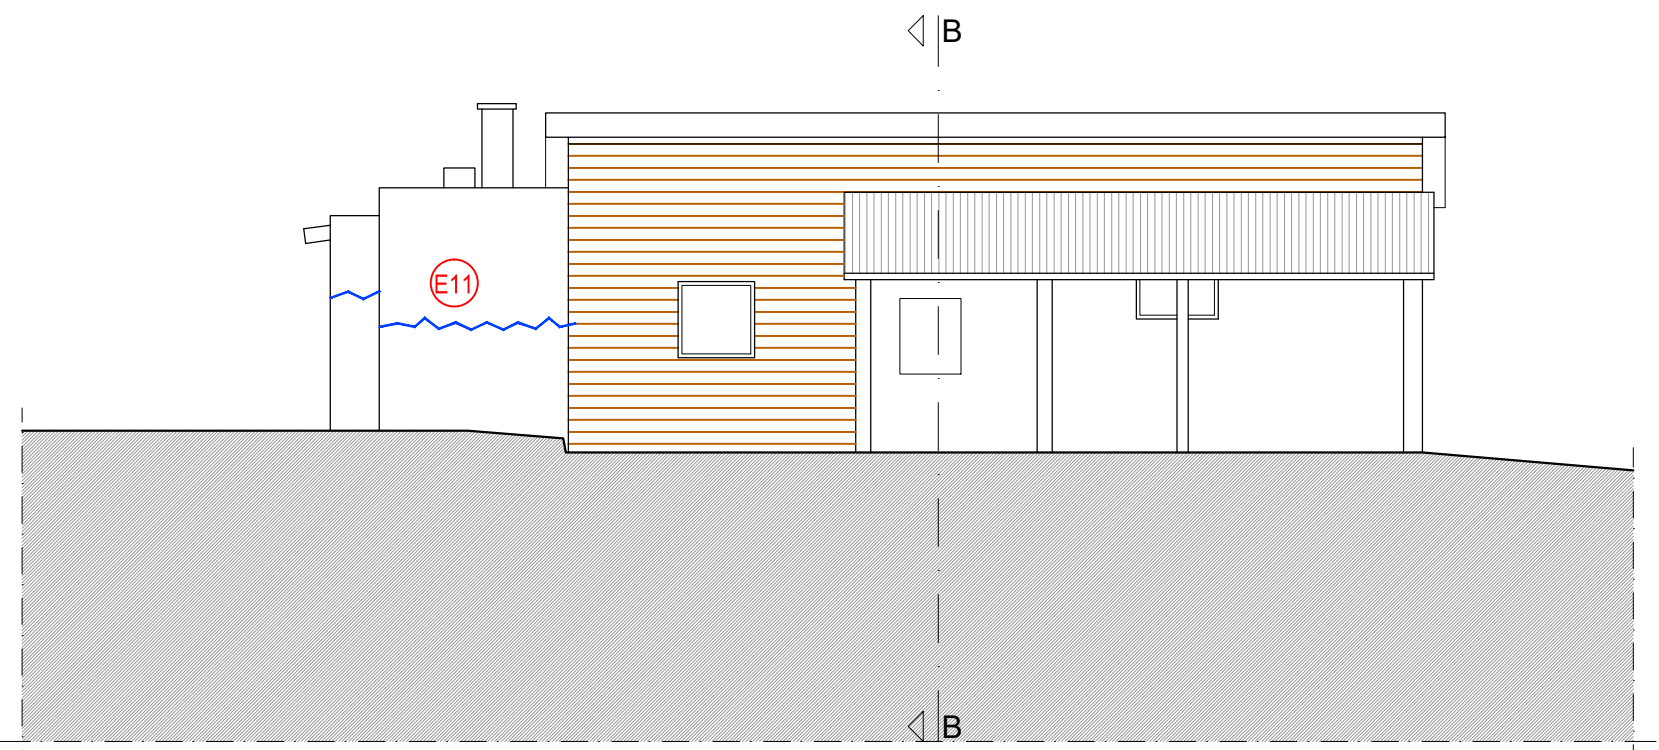


prospetto nord

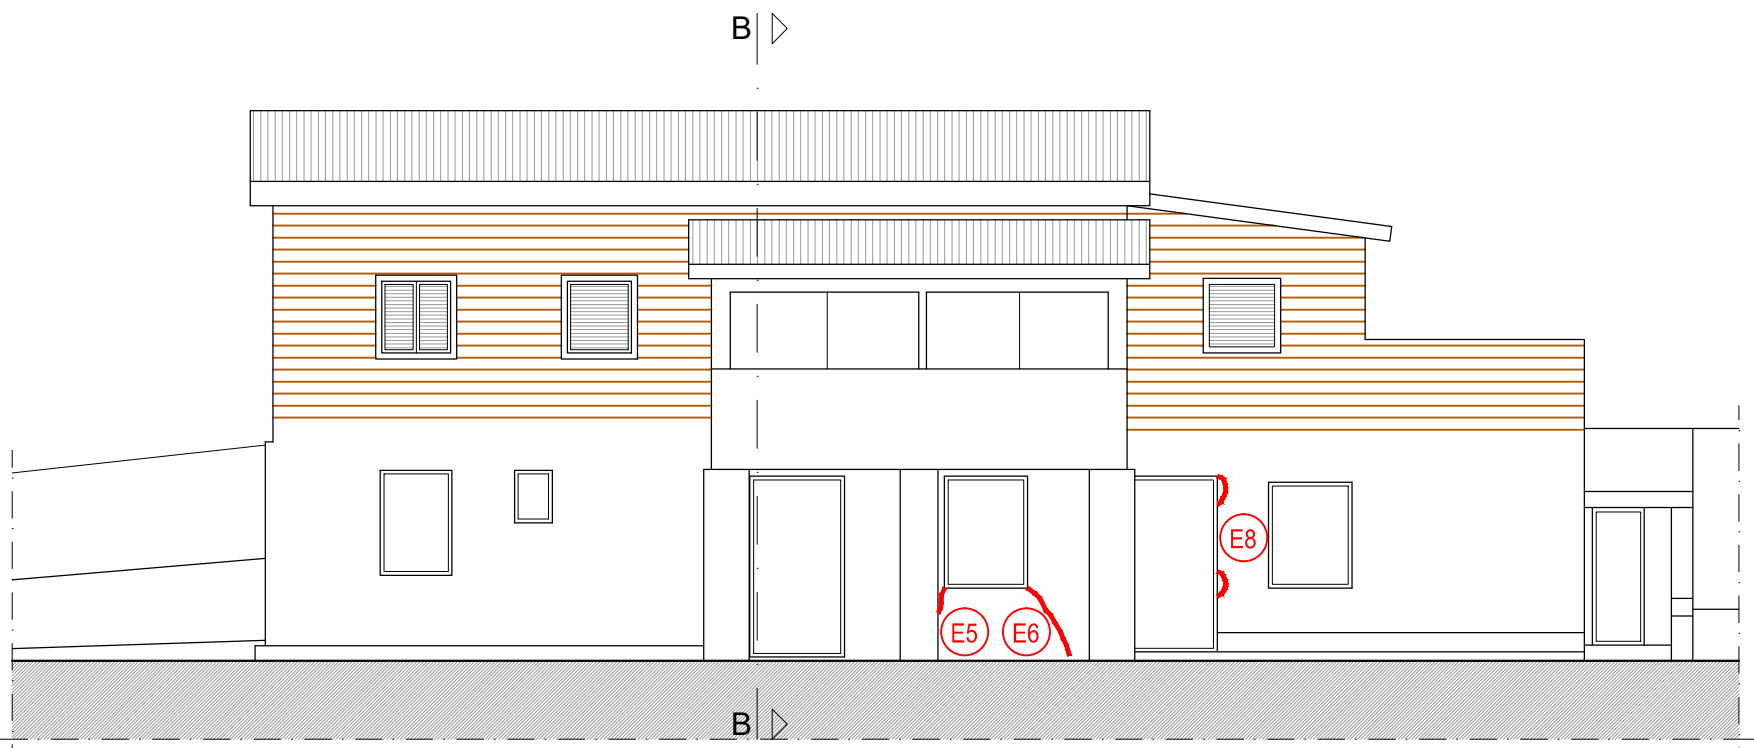


prospetto sud

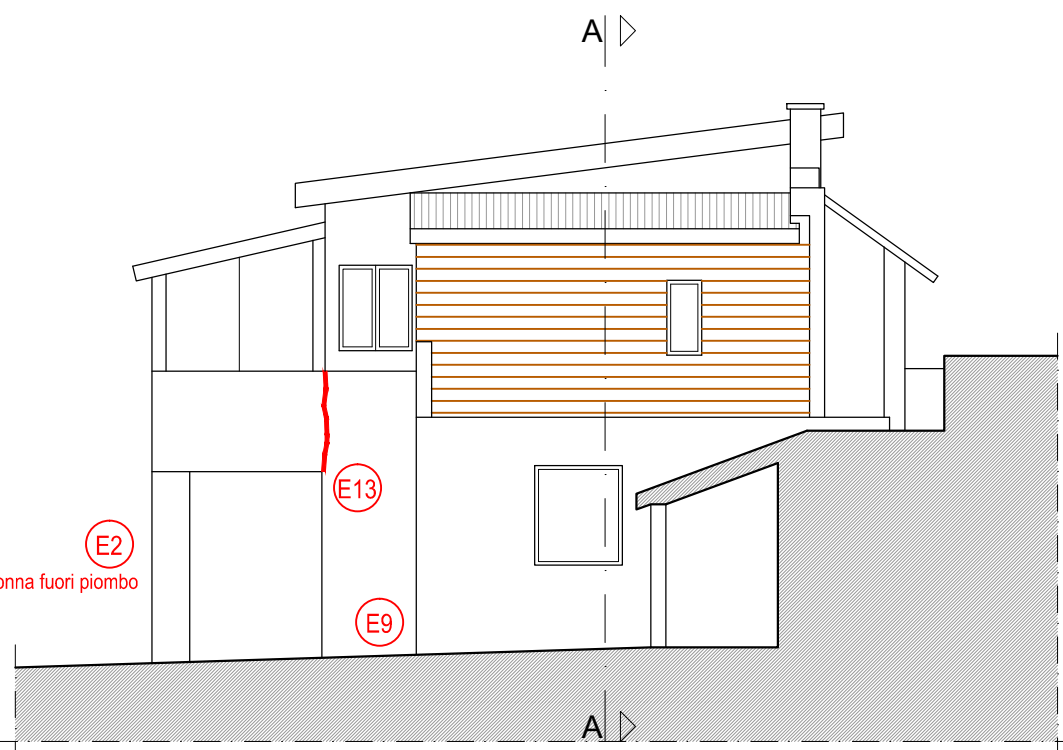


prospetto est

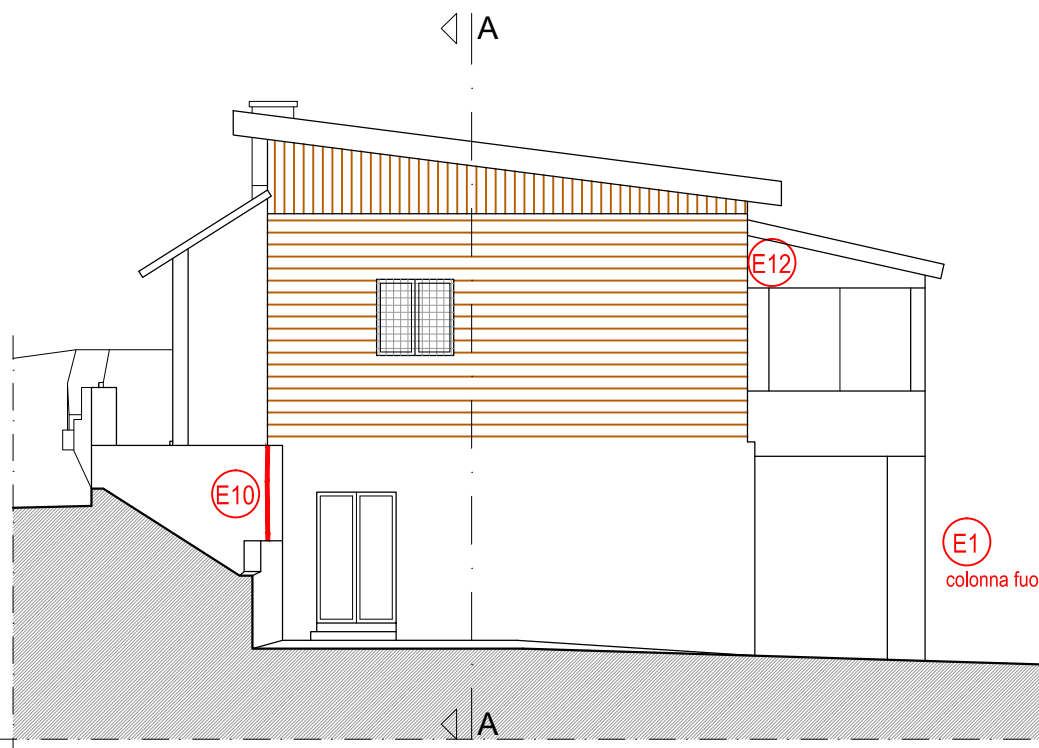

prospetto ovest

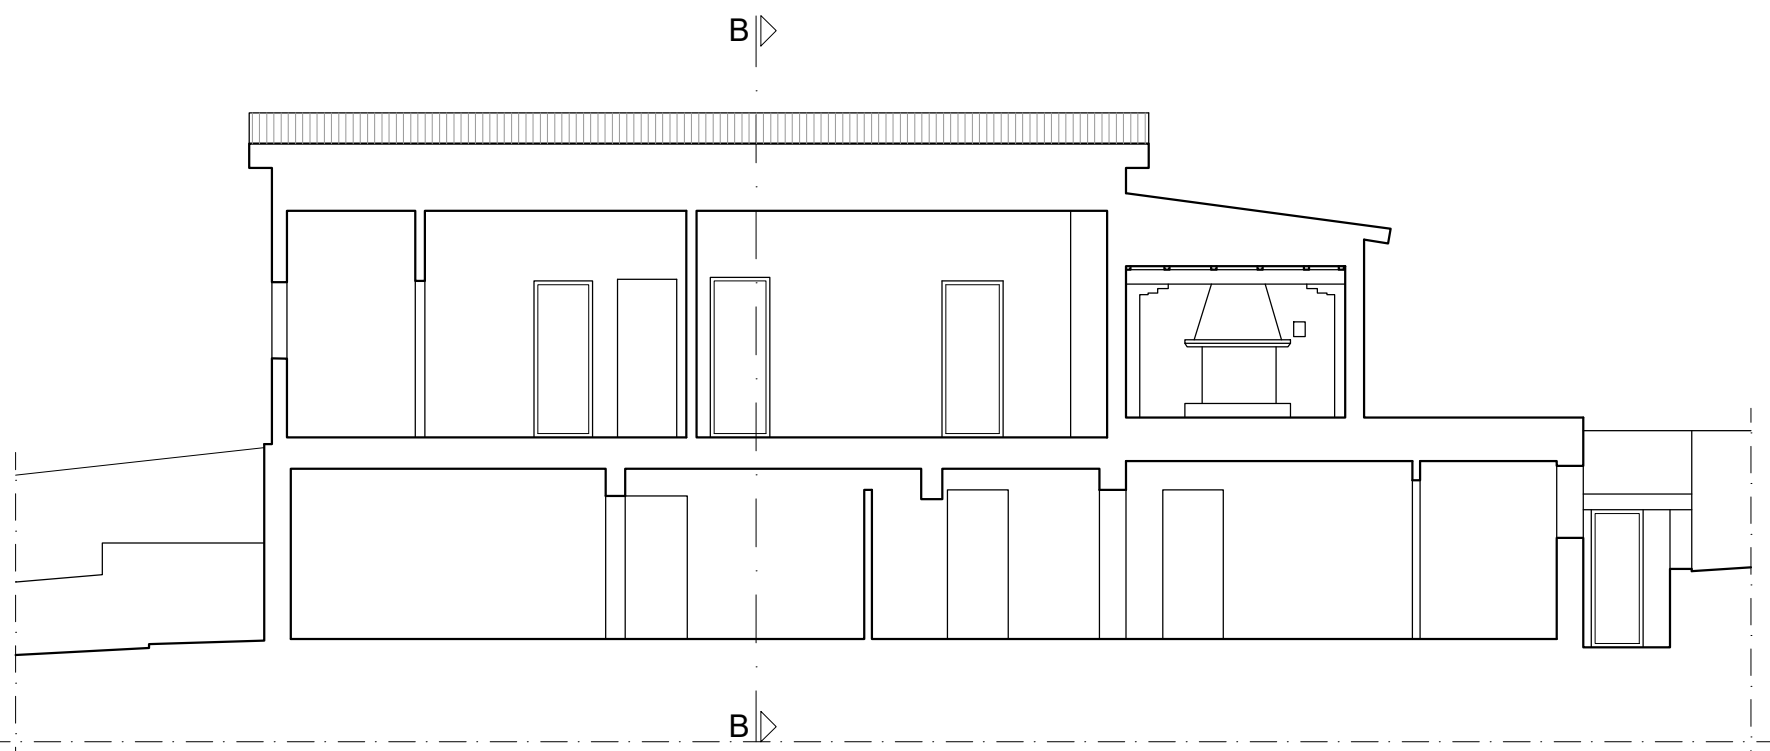

sezione A-A

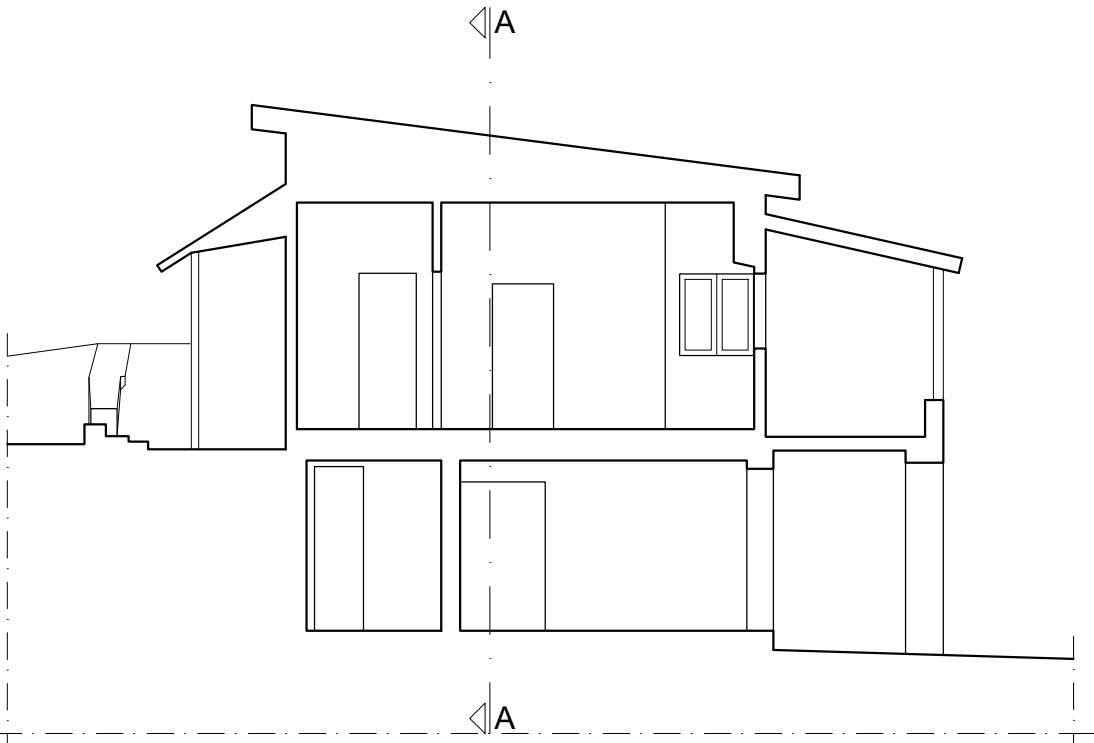

sezione B-B

S16

ASSOCIAZIONE
TECNICA
PER
PROGETTAZIONE

Dott. Geol. Riccardo Artigiani
Dott. Ing. Roberto Ballari
Geom. Gabriele Biondi
Geom. Fabrizio Brodoloni
Dott. Arch. Valentina Ciccioci
Dott. Ing. Francesco Guarino
Dott. Ing. Serena Livi
Dott. Ing. Domenico Montino

REGIONE UMBRIA
COMUNE DI NORCIA

LEGGE 15 dicembre 2016, n. 229 smi
Interventi in favore delle popolazioni colpite dal sisma
del 24 agosto 2016 e successivi

Ordinanza Commissariale 19 del 07 aprile 2017 e s.m.i.
Misure per il ripristino con miglioramento sismico e la ricostruzione di
immobili ad uso abitativo gravemente danneggiati o distrutti dagli
eventi sismici verificatisi a far data dal 24 agosto 2016

Ubicazione intervento: Norcia, Loc. Forca Canapine, Via Dei Pini n. 6

Committente
Sig. Samuele Schiarea
Via A. Manzoni, 81 - 06029 San Gemini (TR)
C.F. - SCH SML 02M25 L117 N

Progetto architettonico e Rilievo
Geom. Fabrizio Brodoloni
Via Marsciano, 6 - 06030 Trevi (Pg)
tel 0742/21018 - fabrizio@lab5.it
Dott. Arch. Chiara Marchionni
Via Ronaldi, 50 - 06034 Foligno (Pg)
tel 0742/21018 - chiara@lab5.it

Progetto struttura
Dott. Ing. Roberto Ballari
Via Casale Lupatini, 12/B - 06034 Foligno (Pg)
tel 0742/1974734 - roberto@holpro.it

Direzione Lavori
Dott. Arch. Chiara Marchionni
Via Ronaldi, 50 - 06034 Foligno (Pg)
tel 0742/21018 - chiara@lab5.it

Progetto impianti e Verifiche termiche
Dott. Ing. Michele Valgi
Strada Marsicanese, 183/H - 06132 San Fortunato della Collina (Pg)
tel 333-1301904 - michele.valgi@libero.it

Coordinamento della sicurezza
Geom. Andrea Piacentini
Via Marsciano, 6 - 06030 Trevi (Pg)
tel 0742/21018 - piacentinigeomandrea@gmail.com

Relazione geologica
Dott. Geol. Luca Servetini
Via Giuseppe di Vittorio, 19 - 06055 Marsciano (PG)
tel 075/8743118 - servetiniluca1976@libero.it

STATO ATTUALE - QUADRO LESIVO

Pianta con rappresentazione delle lesioni rilevate
Indicazione del punto presa della documentazione fotografica (Elaborato DF.01)

COD: S16 - SCH04

Scala: 1:100

File: SF03-SP01-RL e PR02-SCH04.dwg

Elaborato
SF.05

Attività Note

1 Elaborati allegati alla richiesta di contributo L. 229/2016 e s.m.i.

LA DIFFUSIONE E RIPRODUZIONE ANCHE PARZIALE DI QUESTO ELABORATO È VIETATA AI TERMINI DI LEGGE

Sede:
LABS Projects in Progress
Via Marsciano, 6
06030 Trevi (Pg)
tel 0742/21018
www.lab5.it - info@lab5.it

Sede:
DOTT. ING.
ROBERTO BALLARI
Via Casale Lupatini, 12/B
06034 Foligno (Pg)
tel 0742/1974734
www.hol.it - roberto@holpro.it



Dott Geol Riccardo Artegiani
Dott Ing Roberto Baliani
Geom Gabriele Bisogni
Geom Fabrizio Brodoloni
Dott Arch Valentina Ceccucci
Dott Ing Francesco Guarino
Dott Ing Serena Lini
Dott Ing Domenico Montino

S16

associazione temporanea
di professionisti

Sede:
LAB5 Projects in Progress
Via Marsciano, 6
06039 Trevi (Pg)
tel 0742/21018
www.lab5.it - info@lab5.it

Sede:
DOTT. ING.
ROBERTO BALIANI
Via Casale Luparini, 12/B
06034 Foligno (Pg)
tel 0742/1974734
www.hof.it - roberto@hofpro.it

REGIONE UMBRIA COMUNE DI NORCIA

LEGGE 15 dicembre 2016, n. 229 smi
interventi in favore delle popolazioni colpite dal sisma
del 24 agosto 2016 e successivi

Ordinanza Commissariale 19 del 07 aprile 2017 e s.m.i.

*Misure per il ripristino con miglioramento sismico e la ricostruzione di
immobili ad uso abitativo gravemente danneggiati o distrutti dagli
eventi sismici verificatisi a far data dal 24 agosto 2016*

Ubicazione intervento: Norcia, Loc. Forca Canapine, Via Dei Pini n. 6

Committente

Sig. Samuele Schiarea
Via A. Manzoni, 81 - 05029 San Gemini (Tr)
C.F.: SCH SML 02M25 L117 N

Progetto architettonico e Rilievo

Geom. Fabrizio Brodoloni
Via Marsciano, 6 - 06039 Trevi (Pg)
tel 0742/21018 - fabrizio@lab5.it
Dott. Arch. Chiara Marchionni
Via Rinaldi, 30 - 06034 Foligno (Pg)
tel 0742/21018 - chiara@lab5.it

Progetto strutture

Dott. Ing. Roberto Baliani
Via Casale Luparini, 12/B - 06034 Foligno (Pg)
tel 0742/1974734 - roberto@hofpro.it

Direzione Lavori

Dott. Arch. Chiara Marchionni
Via Rinaldi, 30 - 06034 Foligno (Pg)
tel 0742/21018 - chiara@lab5.it

Progetto impianti e Verifiche termiche

Dott. Ing. Michele Valigi
Strada Marscianese, 183/H - 06132 San Fortunato della Collina (Pg)
tel 333-1301904 - michele.valigi@libero.it

Coordinamento della sicurezza

Geom. Andrea Piacentini
Via Marsciano, 6 - 06039 Trevi (Pg)
tel 0742/21018 - piacentinigeomandrea@gmail.com

Relazione geologica

Dott. Geol. Luca Servettini
Via Giuseppe di Vittorio, 19 - 06055 Marsciano (PG)
tel 075/8743118 - servettiniluca1976@libero.it

PROGETTO CONTRIBUTIVO

Elaborato

Calcolo delle superfici ammesse a contributo

SF.06

COD: S16 - SCH04

Scala: varie

File: SF03-SP01 RIL e PROG_SCH04.dwg

Attività	Note
1	Elaborati allegati alla richiesta di contributo L. 229/2016 e s.m.i.

**CALCOLO DELLE SUPERFICI ALLEGATO ALLA RICHIESTA DI CONTRIBUTI PER IL RIPRISTINO CON MIGLIORAMENTO SISMICO E LA RICOSTRUZIONE DI IMMOBILI AD USO ABITATIVO GRAVEMENTE DANNEGGIATI O DISTRUTTI DAGLI EVENTI SISMICI VERIFICATISI A FAR DATA DAL 24 AGOSTO 2016
(ORDINANZA COMMISSARIALE 19 DEL 07 APRILE 2017 E S.M.I.)**

STATO ATTUALE

Committente	Sig. Schiarea Samuele Via A. Manzoni, 81 - 05029 San Gemini (TR)
Ubicazione Intervento	Norcia (PG) - Loc. Forca Canapine, Via dei Pini, 6

Ordinanza Sindacale 78 del 22/03/2018
--

UI 1

Proprietà	Schiarea Samuele	Affittuario	
-----------	------------------	-------------	--

piano	destinazione	Su	Sp	Sc
terra	portico	11,80		11,80
terra	ripostiglio		7,80	7,80
terra	ripostiglio		3,94	3,94
terra	centrale termica		6,08	6,08
terra	fondo		8,52	8,52
terra	fondo		7,36	7,36
terra	fondo		2,43	2,43
terra	ripostiglio		0,67	0,67
terra	fondo		14,01	14,01
terra	cantina		7,10	7,10
terra	disimpegno		1,17	1,17
terra	bagno		2,87	2,87
terra	fondo		7,91	7,91
terra	fondo		11,63	11,63
terra	ripostiglio		1,71	1,71
primo	portico	2,15		2,15
primo	portico	2,73		2,73
primo	portico	3,55		3,55
primo	ingresso	5,24		5,24
primo	cucina	6,31		6,31
primo	pranzo	19,52		19,52
primo	soggiorno	11,35		11,35
primo	disimpegno	3,86		3,86
primo	camera	6,76		6,76
primo	camera	8,42		8,42
primo	bagno	3,91		3,91
primo	ripostiglio	5,01		5,01
primo	ripostiglio	1,25		1,25
primo	terrazzo/veranda	11,67		11,67
primo	terrazzo	10,50		10,50
TOTALE		114,03	83,20	197,23

Su = superfice utile netta

Sp = superfice pertinenza

Sc = superfice complessiva

CALCOLO DELLE SUPERFICI ALLEGATO ALLA RICHIESTA DI CONTRIBUTI PER IL RIPRISTINO CON MIGLIORAMENTO SISMICO E LA RICOSTRUZIONE DI IMMOBILI AD USO ABITATIVO GRAVEMENTE DANNEGGIATI O DISTRUTTI DAGLI EVENTI SISMICI VERIFICATISI A FAR DATA DAL 24 AGOSTO 2016
(ORDINANZA COMMISSARIALE 19 DEL 07 APRILE 2017 E S.M.I.)

PROGETTO ARCHITETTONICO

Committente	Sig. Schiarea Samuele Via A. Manzoni, 81 - 05029 San Gemini (TR)
Ubicazione Intervento	Norcia (PG) - Loc. Forca Canapine, Via dei Pini, 6

Ordinanza Sindacale 78 del 22/03/2018
--

UI 1

Proprietà	Schiarea Samuele	Affittuario	
-----------	------------------	-------------	--

piano	destinazione	Su	Sp	Sc
terra	portico	11,38		11,38
terra	garage		29,47	29,47
terra	rustico		45,74	45,74
terra	bagno		4,65	4,65
primo	portico	7,64		7,64
primo	ingresso	4,15		4,15
primo	soggiorno	16,22		16,22
primo	cucina	12,78		12,78
primo	disimpegno	3,90		3,90
primo	camera	9,51		9,51
primo	camera	10,60		10,60
primo	bagno	5,76		5,76
primo	terrazzo	11,38		11,38
primo	terrazzo	9,45		9,45
TOTALE		102,77	79,86	182,63

Su = superfice utile netta
Sp = superfice pertinenza
Sc = superfice complessiva

NB Per individuare la consistenza delle UI e per il calcolo analitico delle superfici si rimanda all'Elaborato SP.01 1/4