


A



SALE

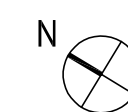

^


Comittente
Iolanda Caponecchi (presidente consorzio)
Bucarelli - Terzuoli (proprietari)

Ubicazione
Loc. Campi - NORCIA
Fg. 14 part. 78 sub. 14-15-20


SF.03.01

Note:

[illegible]

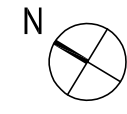

N

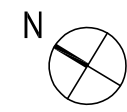

1






INTERVENTO DI RIPARAZIONE DEL DANNO E MIGLIORAMENTO SISMICO DI UN EDIFICIO DANNEGGIATO DAL SISMA DEL 24/08/2016 E SUCCESSIVI

Elaborato

SF.03.02

Note:

[illegible]

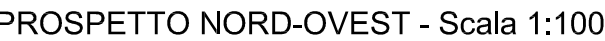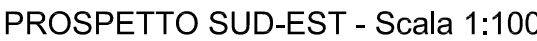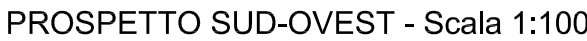

Committente
Iolanda Caponecchi (presidente consorzio)
Bucarelli - Terzuoli (proprietari)

INTERVENTO DI RIPARAZIONE DEL DANNO E MIGLIORAMENTO SISMICO DI UN EDIFICIO DANNEGGIATO DAL SISMA DEL 24/08/2016 E SUCCESSIVI

Ubicazione
Loc. Campi - NORCIA
Fg. 14 part. 78 sub. 14-15-20

Elaborato

Rilievo architettonico quotato (stato di fatto)

Prospetti





SF.03.03

Scala 1:100 1:500	Data	Stato del progetto: PROGETTO ESECUTIVO
Note:		

Note:

Codice Elaborato
S018-PE-AE-SF03-G03-A

[illegible]

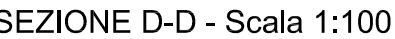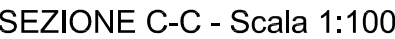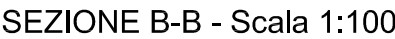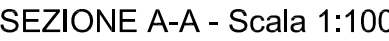

INTERVENTO DI RIPARAZIONE DEL DANNO E MIGLIORAMENTO SISMICO DI UN EDIFICIO DANNEGGIATO DAL SISMA DEL 24/08/2016 E SUCCESSIVI

Ubicazione
Loc. Campi - NORCIA
Fg. 14 part. 78 sub. 14-15-20

Elaborato

Rilievo architettonico quotato (stato di fatto)
Sezioni

SF.03.04

Scala	Data	Stato del progetto:
1:100		PROGETTO ESECUTIVO
1:500		

Note:

[illegible]

REGOLAMENTO EDILIZIO COMUNALE - COMUNE DI NORCIA, ART. 172

PIANO	VANO	VALORE	DESCRIZIONE
TERRA	1	0.12	VERIFICATO
TERRA	2	-	Art. 172 punto 3 - distribuzione verticale
TERRA	3	-	Art. 172 punto 3 - non destinato alla permanenza di persone
TERRA	4	-	Art. 172 punto 3 - distribuzione orizzontale
TERRA	5	0.15	VERIFICATO
TERRA	6	-	Art. 172 punto 3 - non destinato alla permanenza di persone
TERRA	7	0.11	Valore di stato di fatto
TERRA	8	-	Art. 172 punto 3 - non destinato alla permanenza di persone
TERRA	9	-	Art. 172 punto 3 - distribuzione verticale
TERRA	10	-	Art. 172 punto 3 - distribuzione orizzontale
TERRA	11	-	Art. 172 punto 3 - non destinato alla permanenza di persone
TERRA	12	-	Art. 172 punto 3 - non destinato alla permanenza di persone
TERRA	13	0.11	Valore di stato di fatto
TERRA	14	0.06	Valore di stato di fatto
TERRA	59	0.08	Valore di stato di fatto
TERRA	60	-	Art. 172 punto 3 - non destinato alla permanenza di persone
TERRA	61	-	Art. 172 punto 3 - distribuzione orizzontale
TERRA	62	0.24	VERIFICATO
TERRA	63	0.35	VERIFICATO
TERRA	68	0.19	VERIFICATO
TERRA	69	0.18	VERIFICATO

PIANO	VANO	VALORE	DESCRIZIONE
SECONDO	33	-	Art. 172 punto 3 - non destinato alla permanenza di persone
SECONDO	34	0.12	VERIFICATO
SECONDO	35	-	Art. 172 punto 3 - distribuzione orizzontale
SECONDO	36	-	Art. 172 punto 3 - distribuzione verticale
SECONDO	37	0.11	Valore di stato di fatto
SECONDO	38	0.18	VERIFICATO
SECONDO	39	0.09	Valore di stato di fatto
SECONDO	40	-	Art. 172 punto 3 - distribuzione verticale
SECONDO	41	0.15	VERIFICATO
SECONDO	42	-	Art. 172 punto 3 - distribuzione orizzontale
SECONDO	43	0.46	VERIFICATO
SECONDO	44	0.11	Valore di stato di fatto
SECONDO	45	-	Art. 172 punto 3 - distribuzione orizzontale
SECONDO	46	0.35	VERIFICATO
SECONDO	47	0.10	Valore di stato di fatto

PIANO	VANO	VALORE	DESCRIZIONE
PRIMO	15	-	Art. 172 punto 3 - distribuzione verticale
PRIMO	16	-	Art. 172 punto 3 - distribuzione orizzontale
PRIMO	17	-	Art. 172 punto 3 - non destinato alla permanenza di persone
PRIMO	18	0.16	VERIFICATO
PRIMO	19	-	Art. 172 punto 3 - distribuzione orizzontale
PRIMO	20	0.17	VERIFICATO
PRIMO	21	0.28	VERIFICATO
PRIMO	22	0.10	Valore di stato di fatto
PRIMO	23	0.12	VERIFICATO
PRIMO	25	-	Art. 172 punto 3 - distribuzione verticale
PRIMO	26	-	Art. 172 punto 3 - distribuzione orizzontale
PRIMO	27	0.42	VERIFICATO
PRIMO	28	0.16	VERIFICATO
PRIMO	29	0.12	VERIFICATO
PRIMO	30	-	Art. 172 punto 3 - non destinato alla permanenza di persone
PRIMO	31	-	Art. 172 punto 3 - distribuzione orizzontale
PRIMO	32	0.13	VERIFICATO
PRIMO	64	-	Art. 172 punto 3 - non destinato alla permanenza di persone
PRIMO	65	0.18	VERIFICATO
PRIMO	66	0.16	VERIFICATO
PRIMO	67	-	Art. 172 punto 3 - non destinato alla permanenza di persone

PIANO	VANO	VALORE	DESCRIZIONE
SOTTOTETTO	48	0,06	Valore di stato di fatto
SOTTOTETTO	49	-	Art. 172 punto 3 - non destinato alla permanenza di persone
SOTTOTETTO	50	-	Art. 172 punto 3 - distribuzione verticale
SOTTOTETTO	51	-	Art. 172 punto 3 - non destinato alla permanenza di persone
SOTTOTETTO	52	-	Art. 172 punto 3 - non destinato alla permanenza di persone
SOTTOTETTO	53	-	Art. 172 punto 3 - non destinato alla permanenza di persone
SOTTOTETTO	54	-	Art. 172 punto 3 - non destinato alla permanenza di persone
SOTTOTETTO	55	-	Art. 172 punto 3 - non destinato alla permanenza di persone
SOTTOTETTO	56	-	Art. 172 punto 3 - non destinato alla permanenza di persone
SOTTOTETTO	57	-	Art. 172 punto 3 - non destinato alla permanenza di persone
SOTTOTETTO	58	-	Art. 172 punto 3 - non destinato alla permanenza di persone

The architectural site plan illustrates the layout of the 'CASA DI VIA CASTALI' in Milan. The main building is a large, rectangular structure with a central courtyard. The courtyard is divided into several smaller sections, some of which are shaded with diagonal lines. The building is surrounded by various smaller structures, including a large rectangular building to the right and several smaller buildings to the left and bottom. A winding path or road runs along the top and right sides of the main building. A north arrow is located in the top right corner, and the street name 'VIA CASTALI' is written along the bottom left boundary.

PLANIMETRIA GENERALE - Scala 1:500



Ubicazione


Elaborato

SF.03.5


Scala	Data	Stato del progetto:
1:100		PROGETTO ESECUTIVO
1:500		

Note:


[illegible]

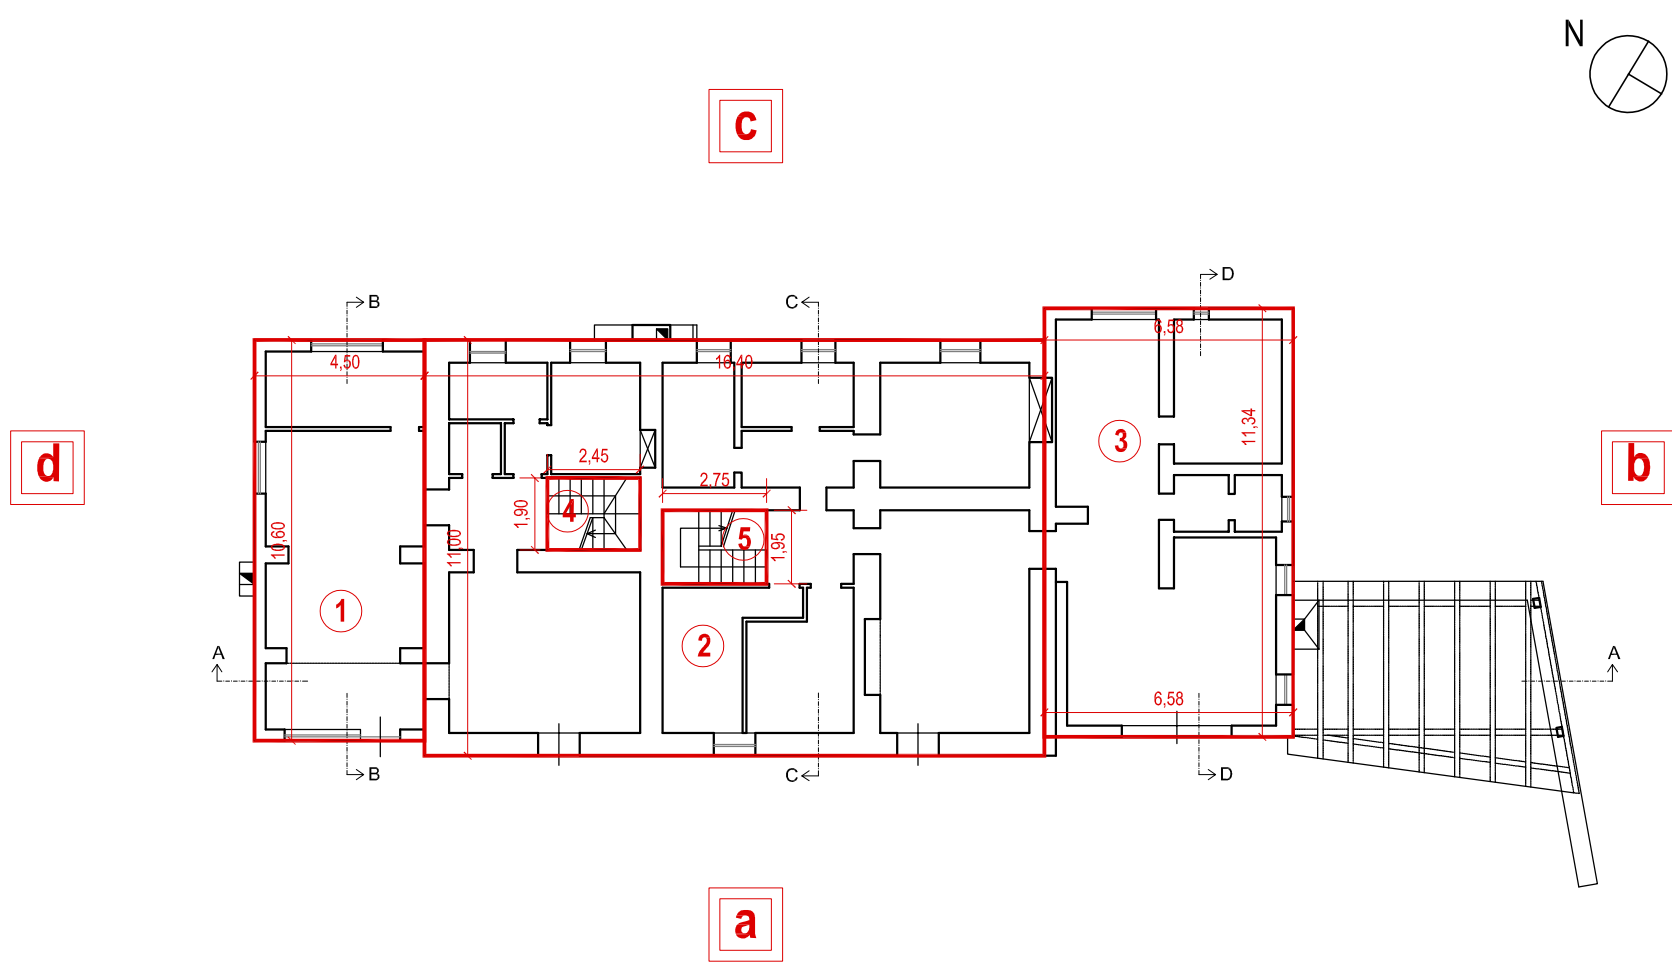


PIANTA PIANO TERRA - Scala 1:200

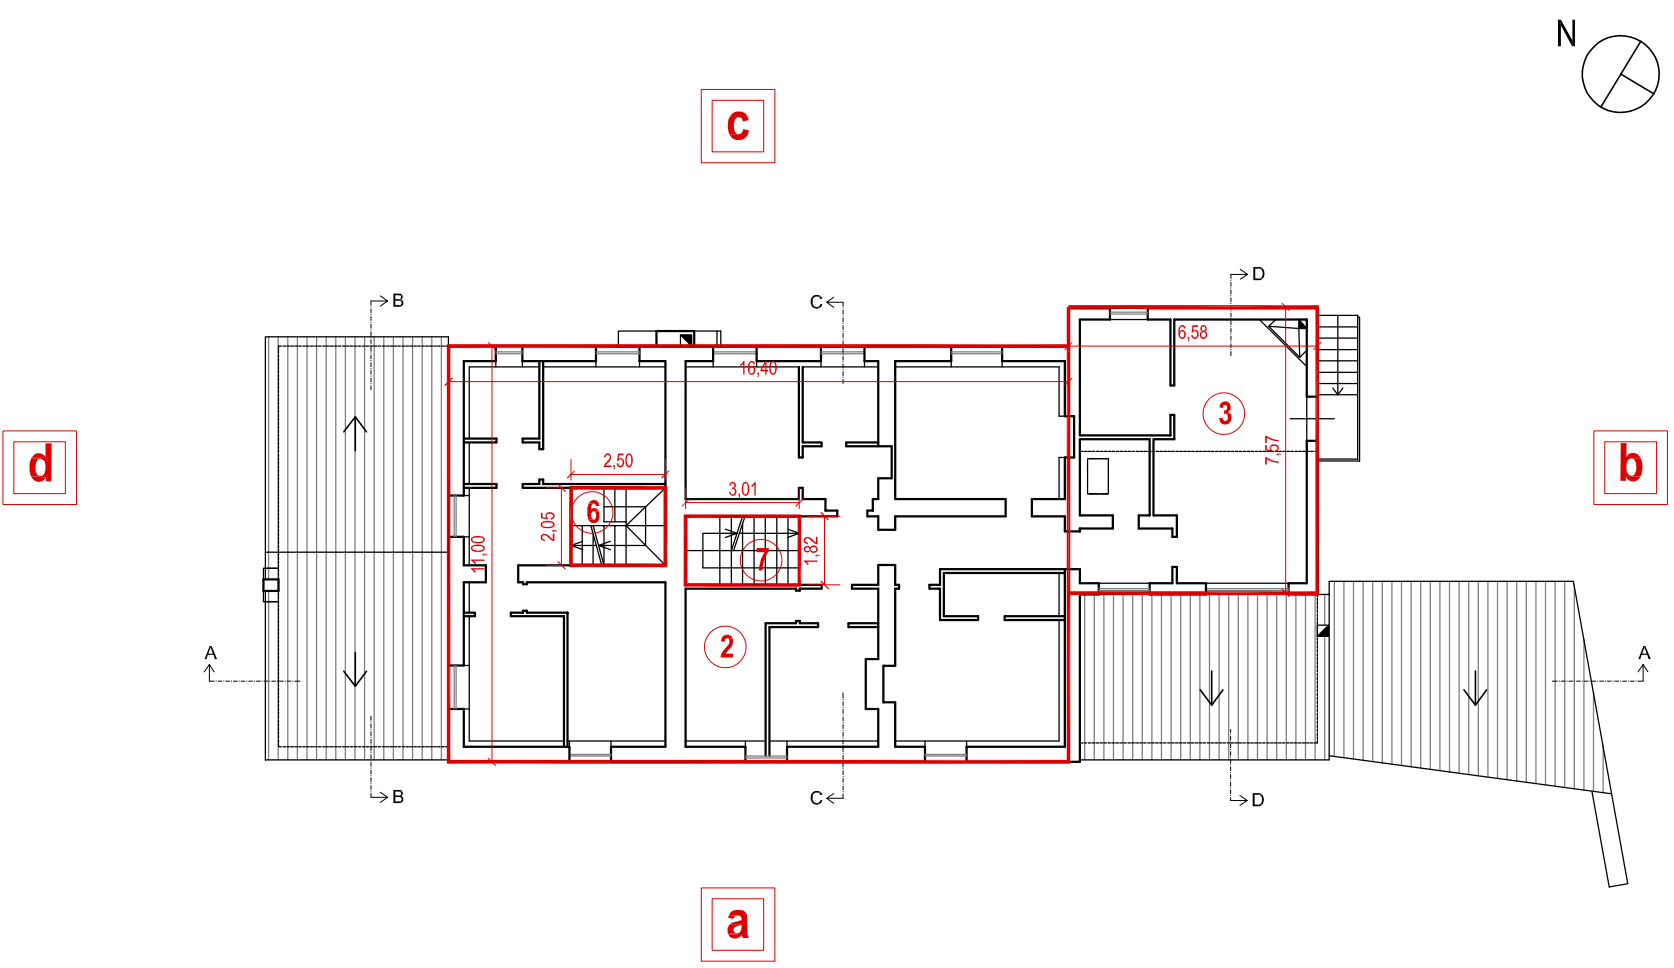


PIANTA PIANO PRIMO - Scala 1:200

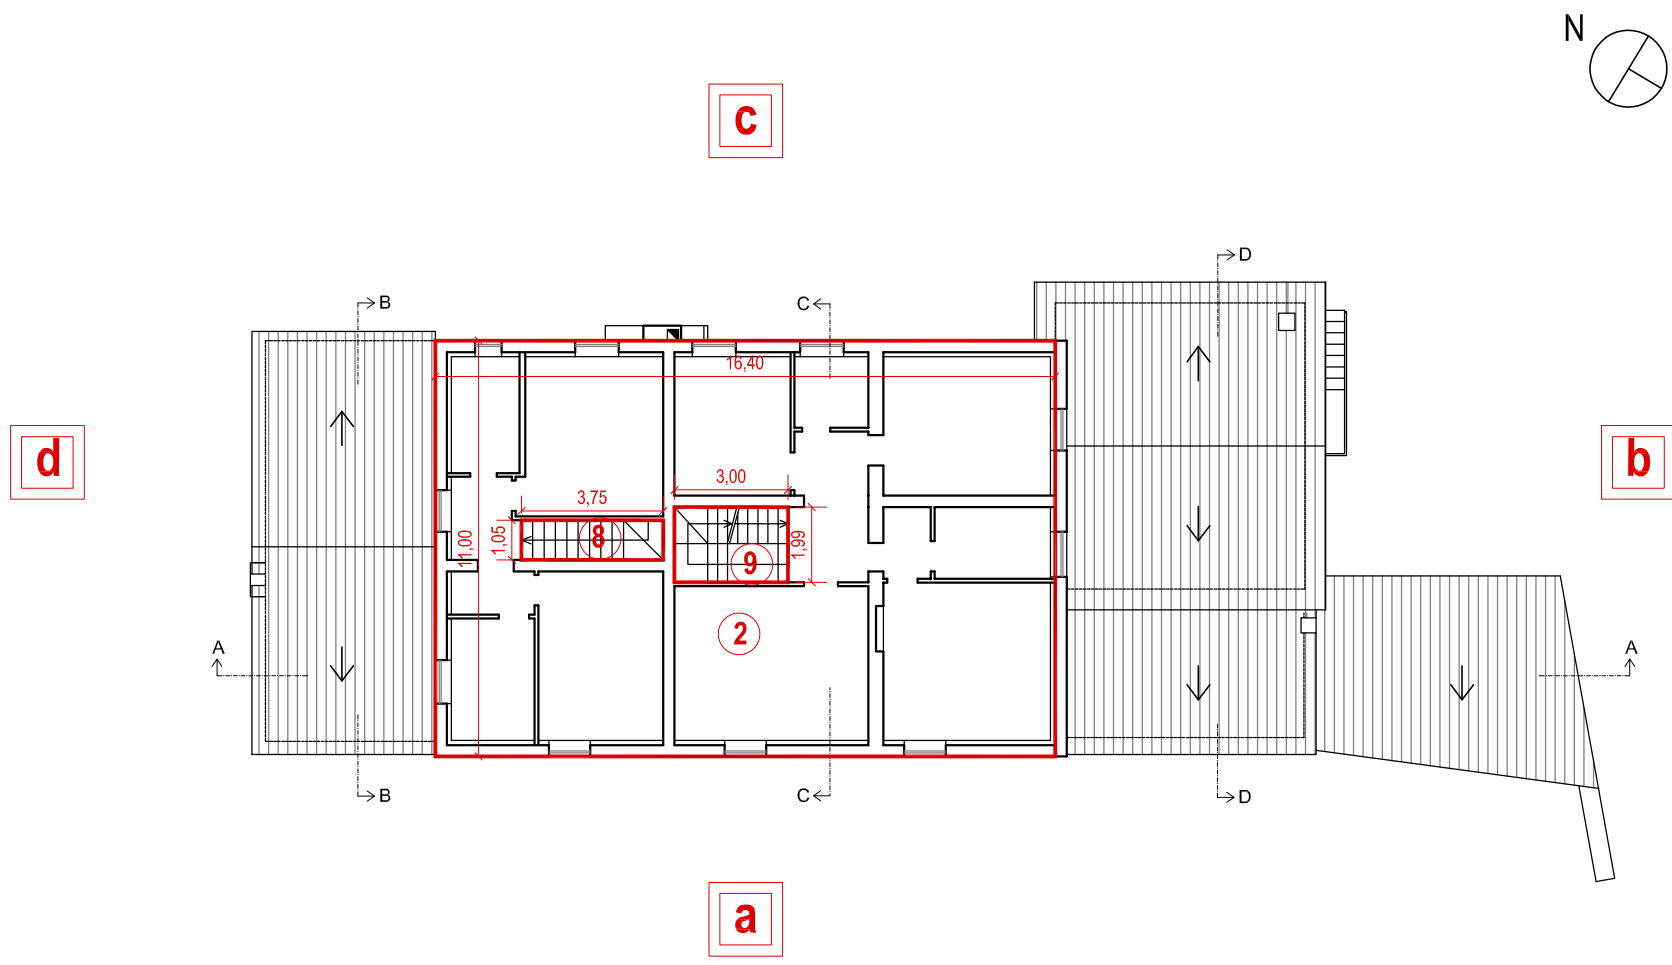


PIANTA PIANO SECONDO - Scala 1:200

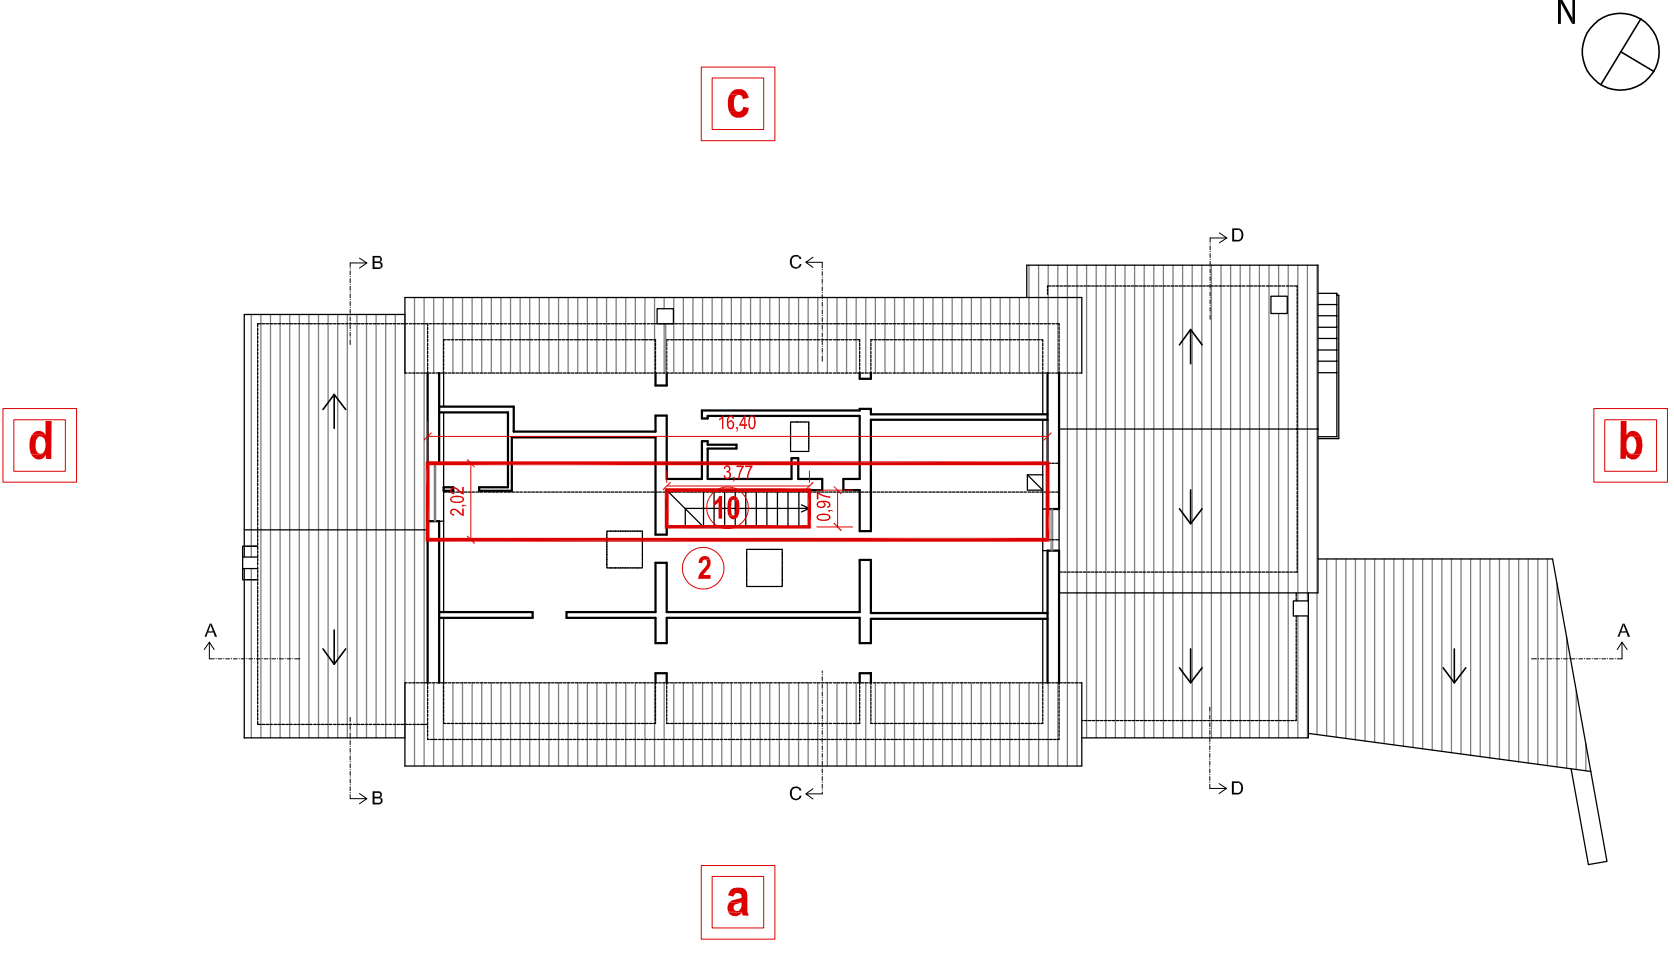


PIANTA PIANO SOTTOTETTO - Scala 1:200

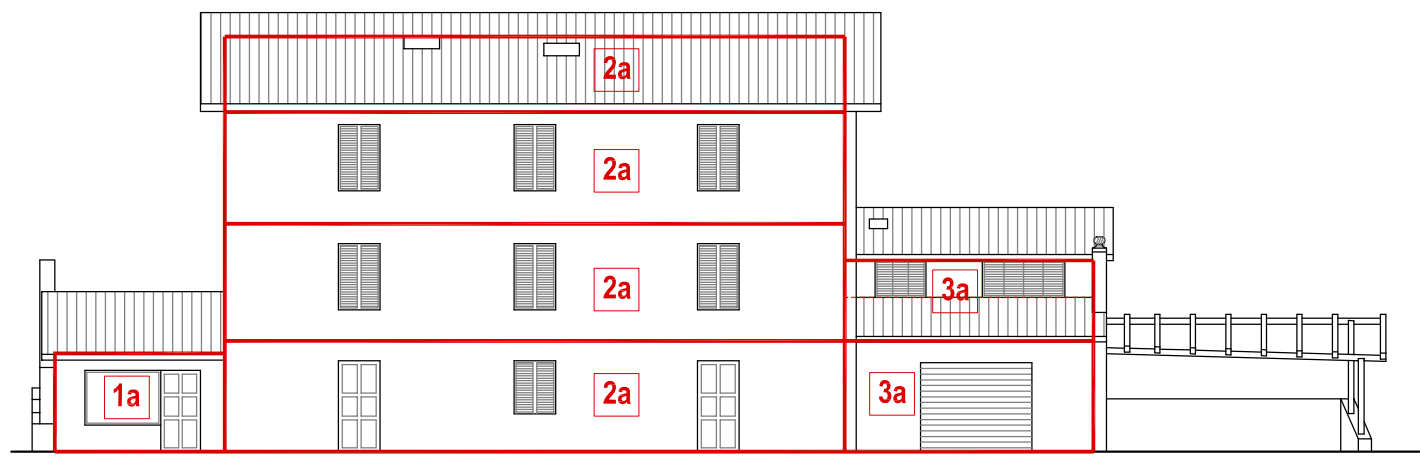


PROSPETTO SUD-OVEST - Scala 1:200

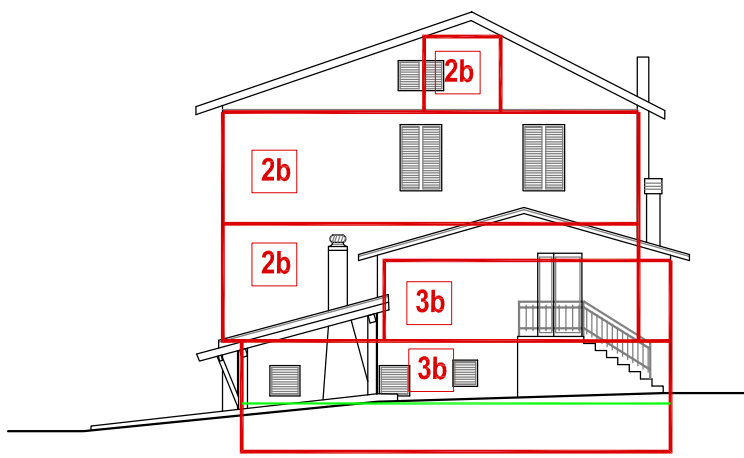

PROSPETTO SUD-EST - Scala 1:200

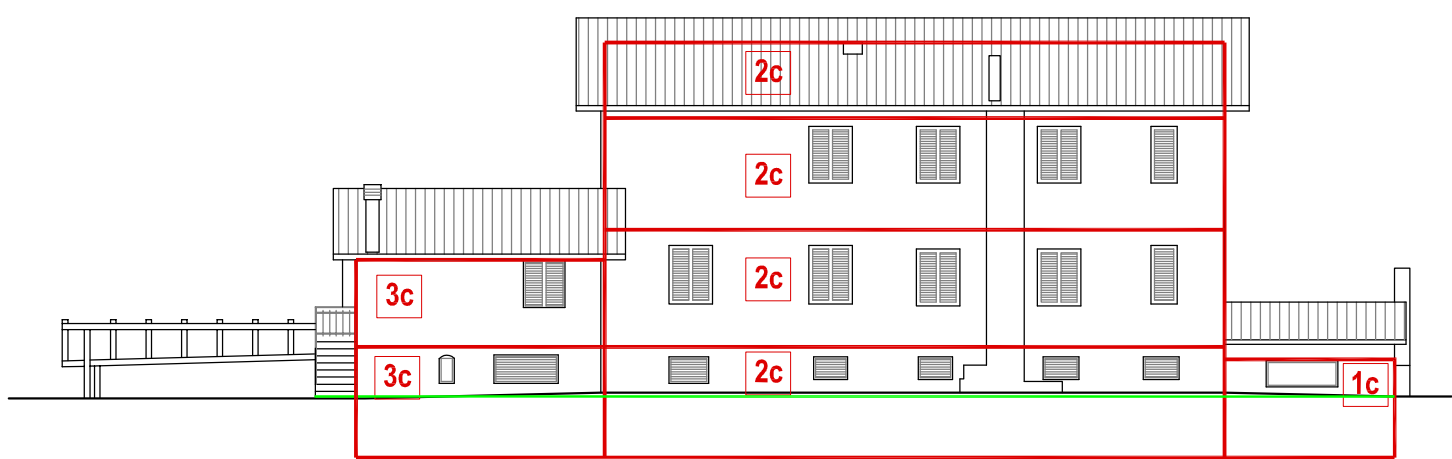

PROSPETTO NORD-EST - Scala 1:200

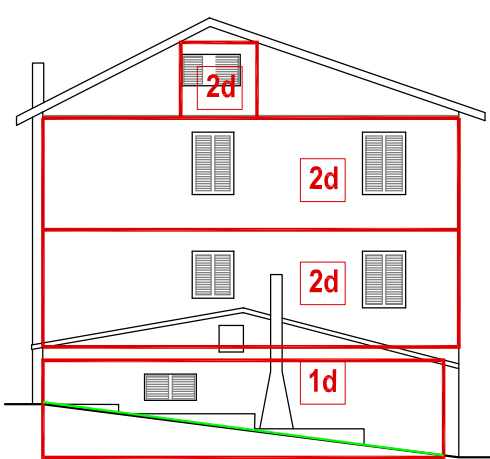

PROSPETTO NORD-OVEST - Scala 1:200

CSP
CONSORZIO
STABILE
PROFESSIONALE

EXID
ARCHITECTURE / ENGINEERING

via catanelli 60 - 06135 perugia - Italy
tel +39 0735897782 p.i. 02450050548
info@exidengineering.com
www.exidengineering.com

Committente
Iolanda Caponecchi (presidente consorzio)
Bucarelli - Terzuoli (proprietari)

**INTERVENTO DI RIPARAZIONE DEL DANNO E
MIGLIORAMENTO SISMICO DI UN EDIFICIO
DANNEGGIATO DAL SISMA DEL 24/08/2016 E
SUCCESSIVI**








Ubicazione
Loc. Campi - NORCIA
Fg. 14 part. 78 sub. 14-15-20

Elaborato
Calcolo della SUC
Calcolo del volume
Stato di fatto - piante e prospetti

Scala 1:200	Data	Stato del progetto: PROGETTO ESECUTIVO
----------------	------	---

Note:

Codice Elaborato			
Rev	Data	Oggetto	Approvato

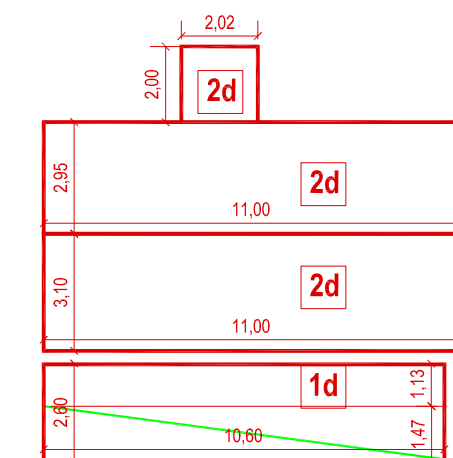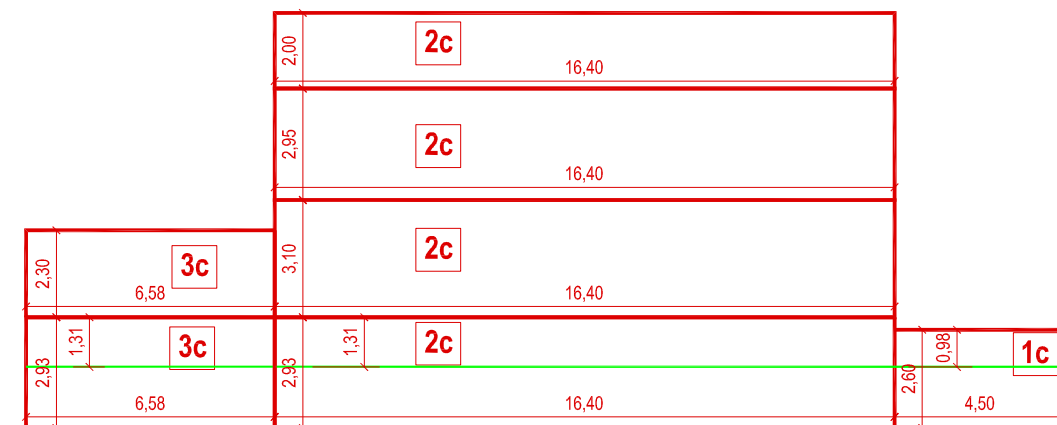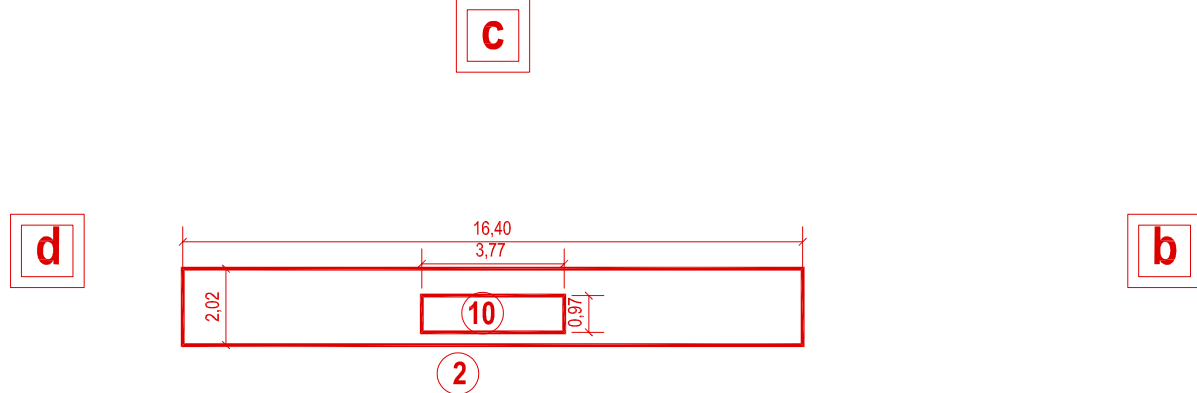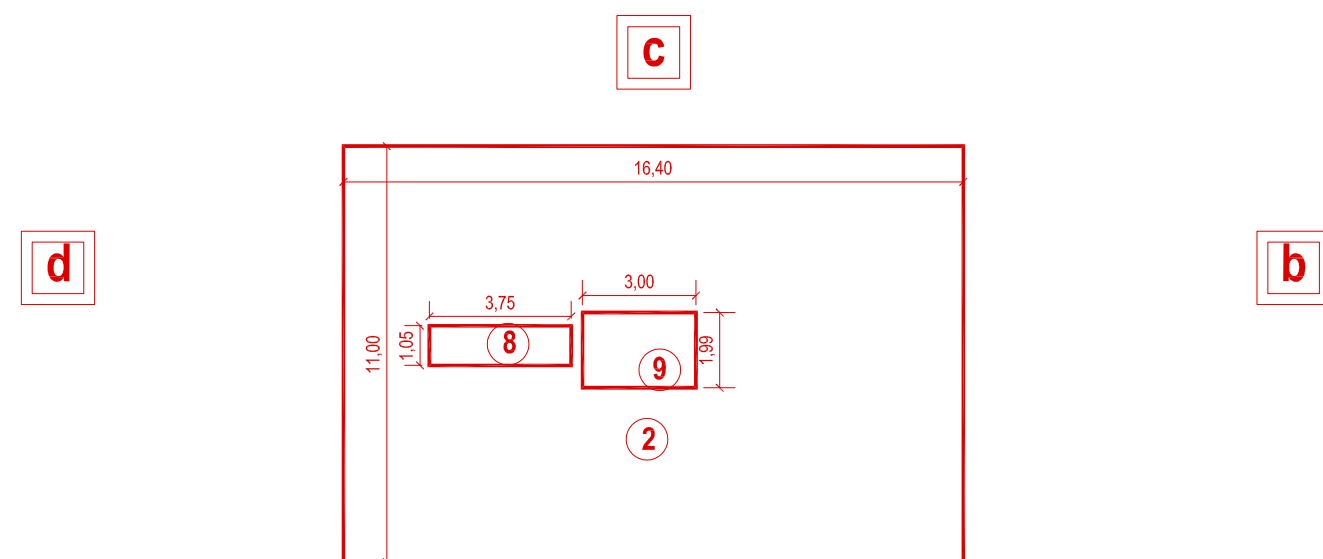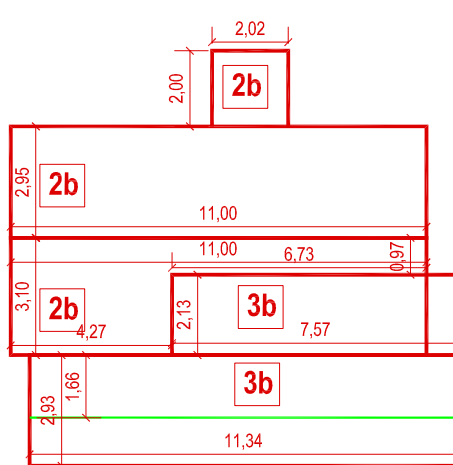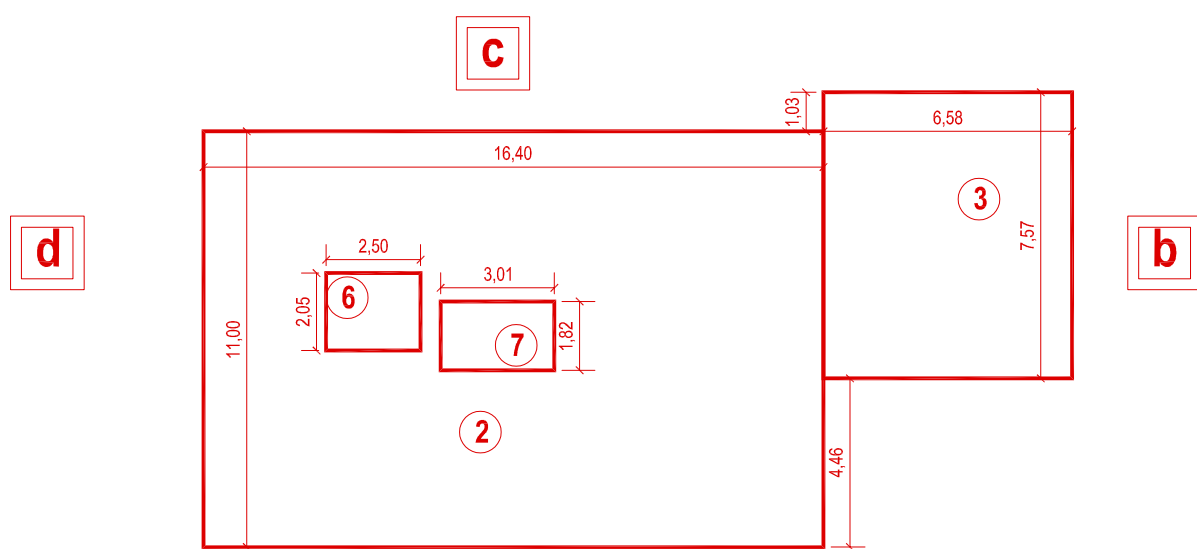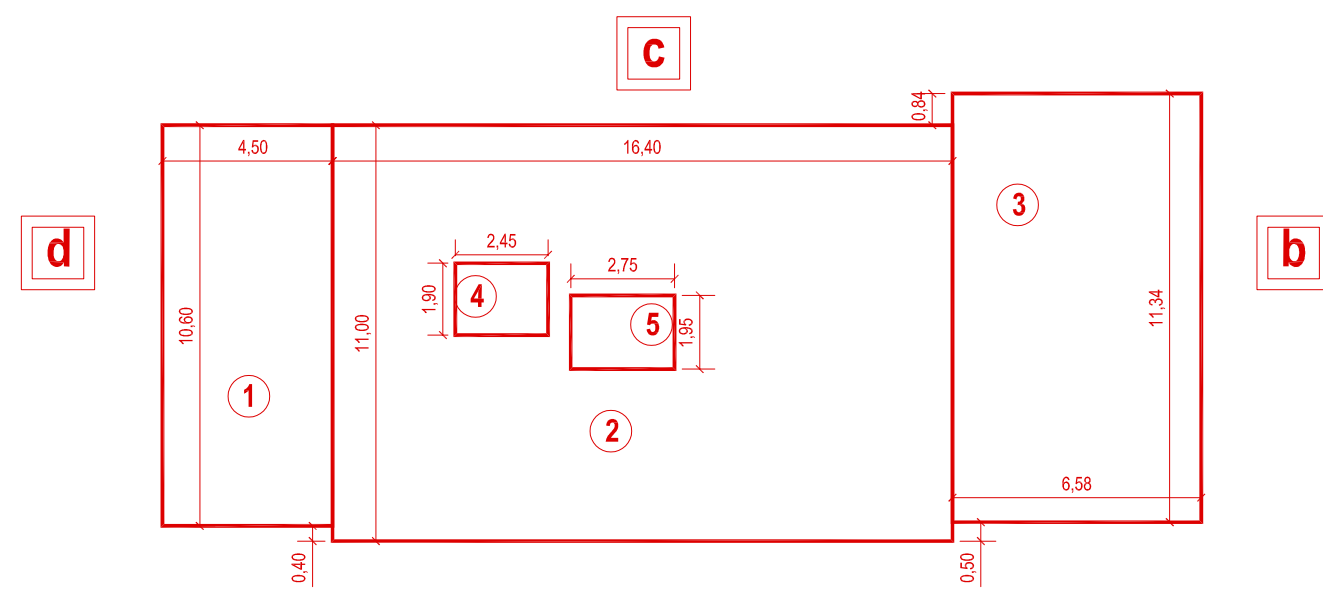

PIANO TERRA																							
SUPERFICIE COPERTA COMPLESSIVA SCC					SUPERFICIE LATERALE SCOPERTA SLS					SUPERFICIE LATERALE COMPLESSIVA SLC							H media ponderale (m)			SUC (mq)		VOLUME (mc)	
AREA	B (m)		H (m)	SCC (mq)	AREA	B (m)		H (m)	SLS (mq)	AREA	B (m)		H (m)	SLC (mq)	AREA	PERIMETRO P (m)		=SLS / P		=SUC x SLS / SLC		=SUC x Hmp	
1	4,50	x	10,60	47,70	1a	4,50	x	2,60	11,70	1a	4,50	x	2,60	11,70	1d	10,60				1,93	203,48	393,65	
2	16,40	x	11,00	180,40	2a	16,40	x	2,93	48,05	2a	16,40	x	2,93	48,05	1a	4,50							
3	6,58	x	11,34	74,62	3a	6,58	x	2,93	19,28	3a	6,58	x	2,93	19,28	2d	0,40							
4	2,45	x	1,90 x (-1)	-4,66	3b	11,34	x	1,66	18,82	3b	11,34	x	2,93	33,23	2a	16,40							
5	2,75	x	1,95 x (-1)	-5,36	3c	6,58	x	1,31	8,62	3c	6,58	x	2,93	19,28	2b	0,50							
					2c	16,40	x	1,31	21,48	2c	16,40	x	2,93	48,05	3a	6,58							
					1c	4,50	x	0,98	4,41	1c	4,50	x	2,60	11,70	3b	11,34							
					1d	10,60	x	1,13	11,98	1d	10,60	x	2,60	27,56	3c	6,58							
					1d	10,60	x	1,47 ±2	7,79						3d	0,84							
															2c	16,40							
															1c	4,50							
				292,70					152,14					218,85		78,64							

[illegible][illegible][illegible]

TOTALE							
SUC (mq)			VOLUME (mc)				
PIANO TERRA	203,48		PIANO TERRA	393,65			
PIANO PRIMO	211,33		PIANO PRIMO	583,27			
PIANO SECONDO	170,49		PIANO SECONDO	502,95			
PIANO TERZO	29,47		PIANO TERZO	58,94			
	614,77			1538,81			

Committente
Iolanda Caponecchi (presidente consorzio)
Bucarelli - Terzuoli (proprietari)

INTERVENTO DI RIPARAZIONE DEL DANNO E MIGLIORAMENTO SISMICO DI UN EDIFICIO DANNEGGIATO DAL SISMA DEL 24/08/2016 E SUCCESSIVI

Ubicazione
Loc. Campi - NORCIA
Fg. 14 part. 78 sub. 14-15-20

Elaborato

Calcolo della SUC

Calcolo del volume


Stato di fatto - piante e prospett

Scala | Data | Stato del progetto:
PROGETTO ESECUTIVO


Note:

Codice	Elaborato
--------	-----------


[illegible]

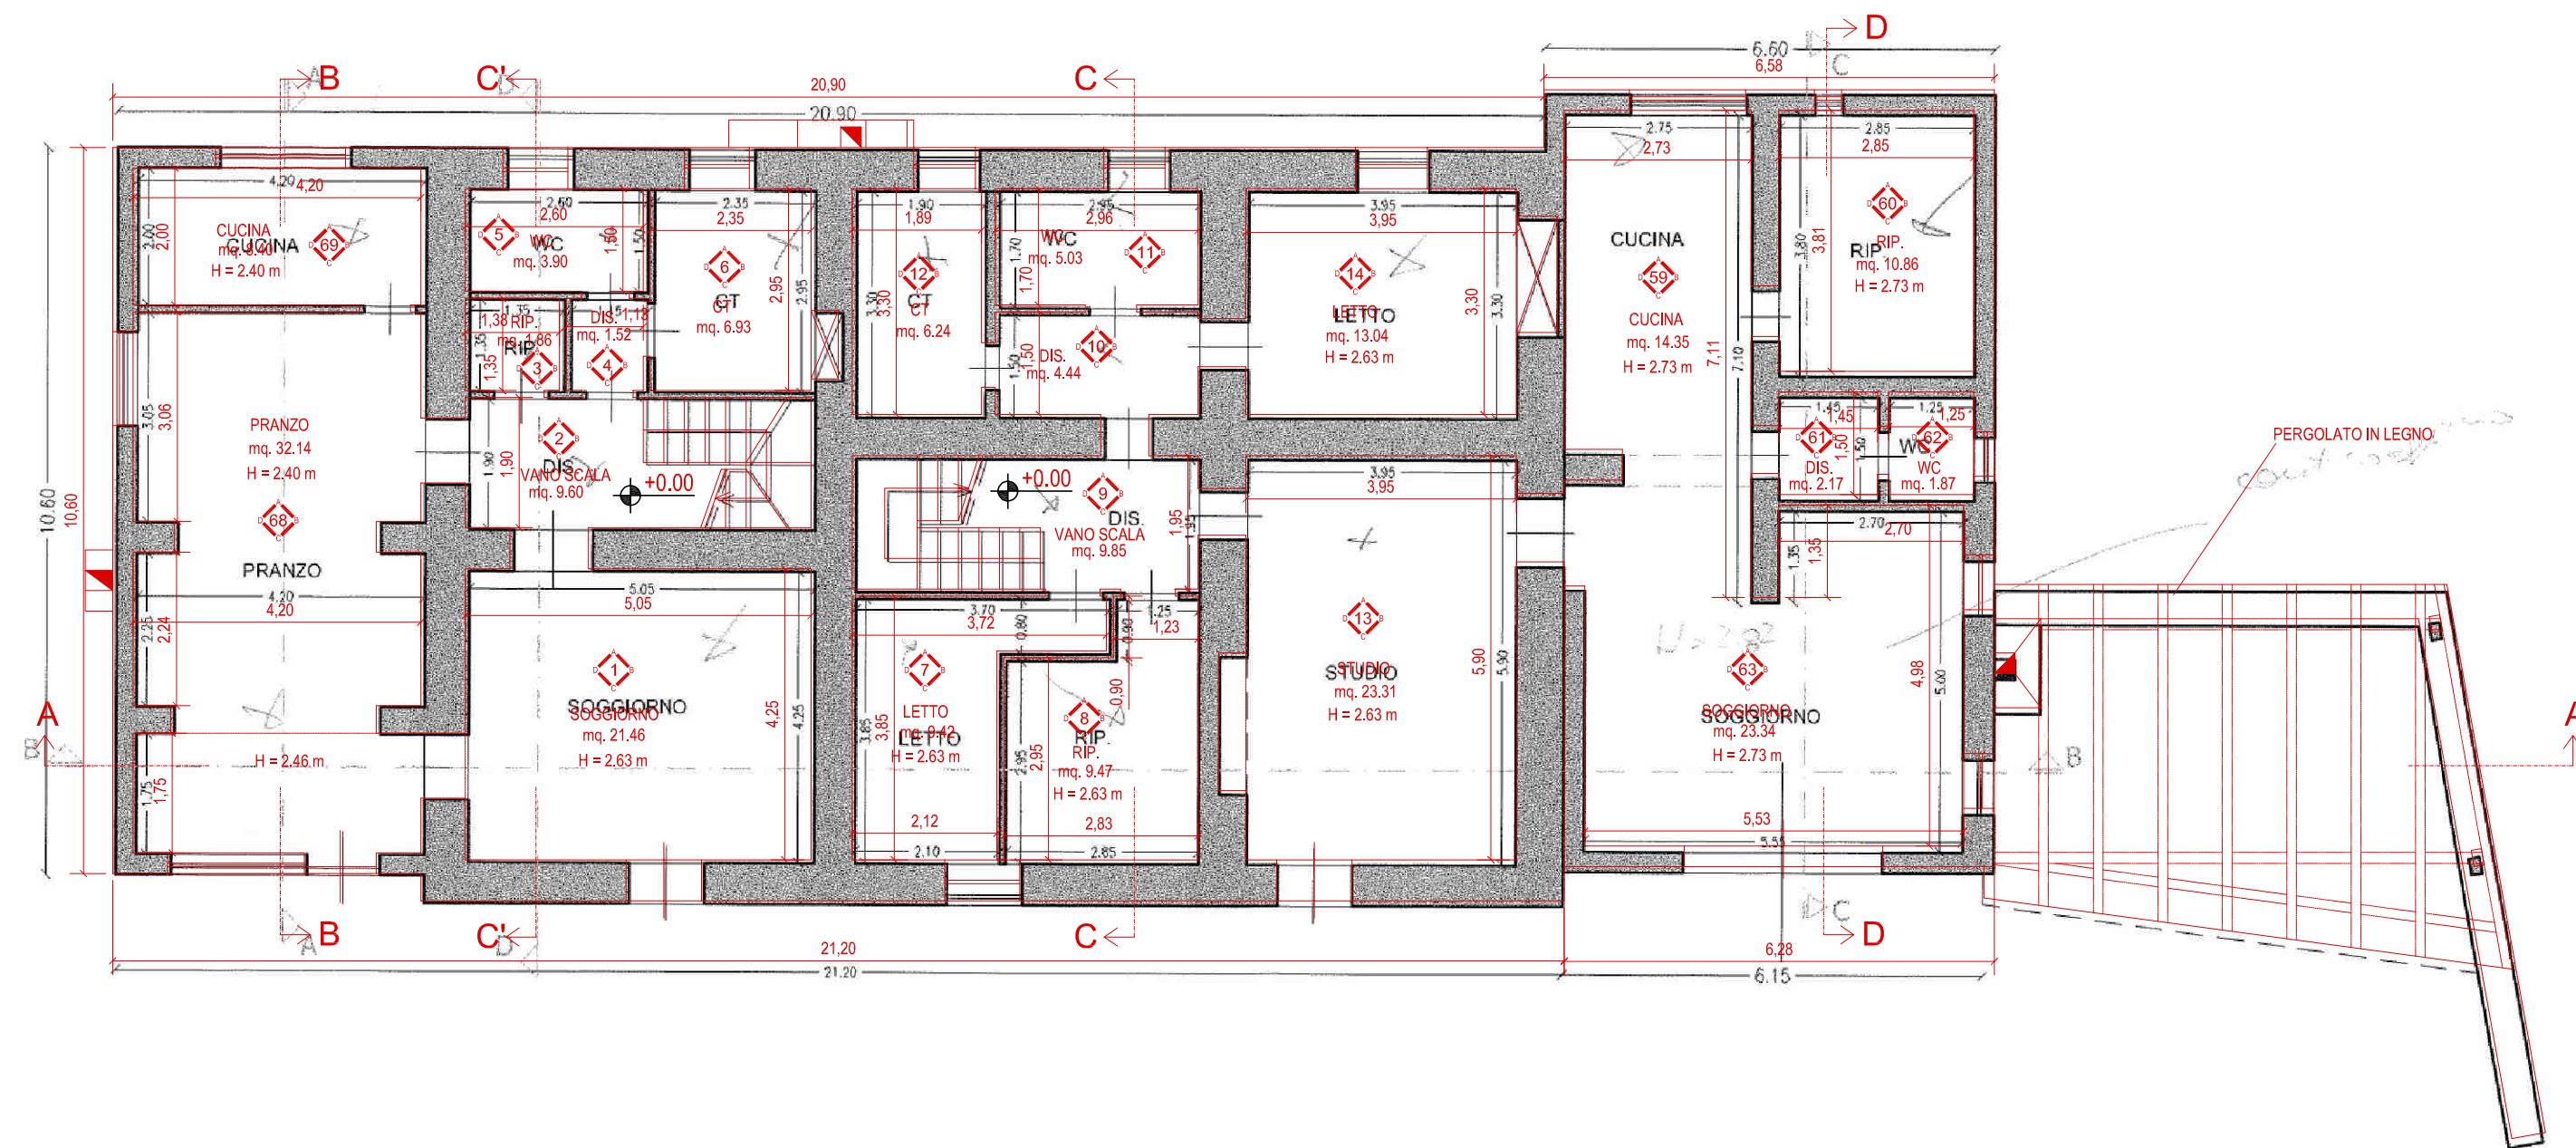

PIANTA PIANO TERRA - Scala 1:100
PdC n. 39 del 16/05/2011

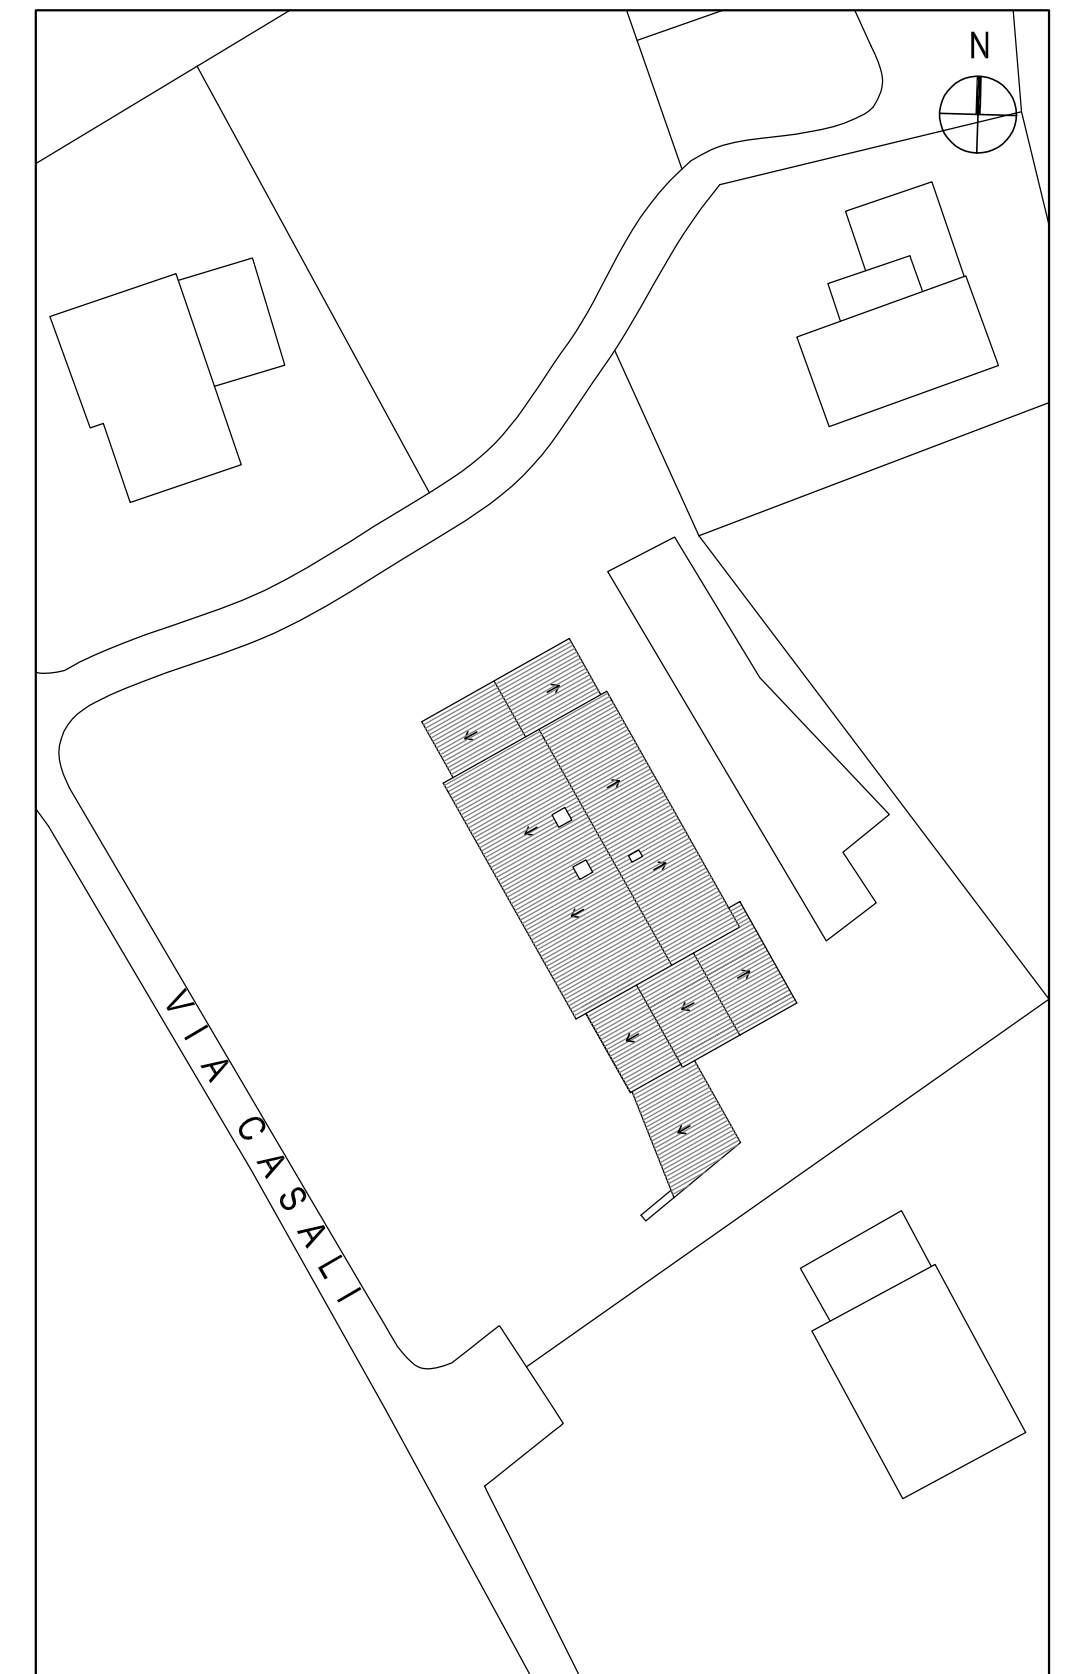

PLANIMETRIA GENERALE - Scala 1:500

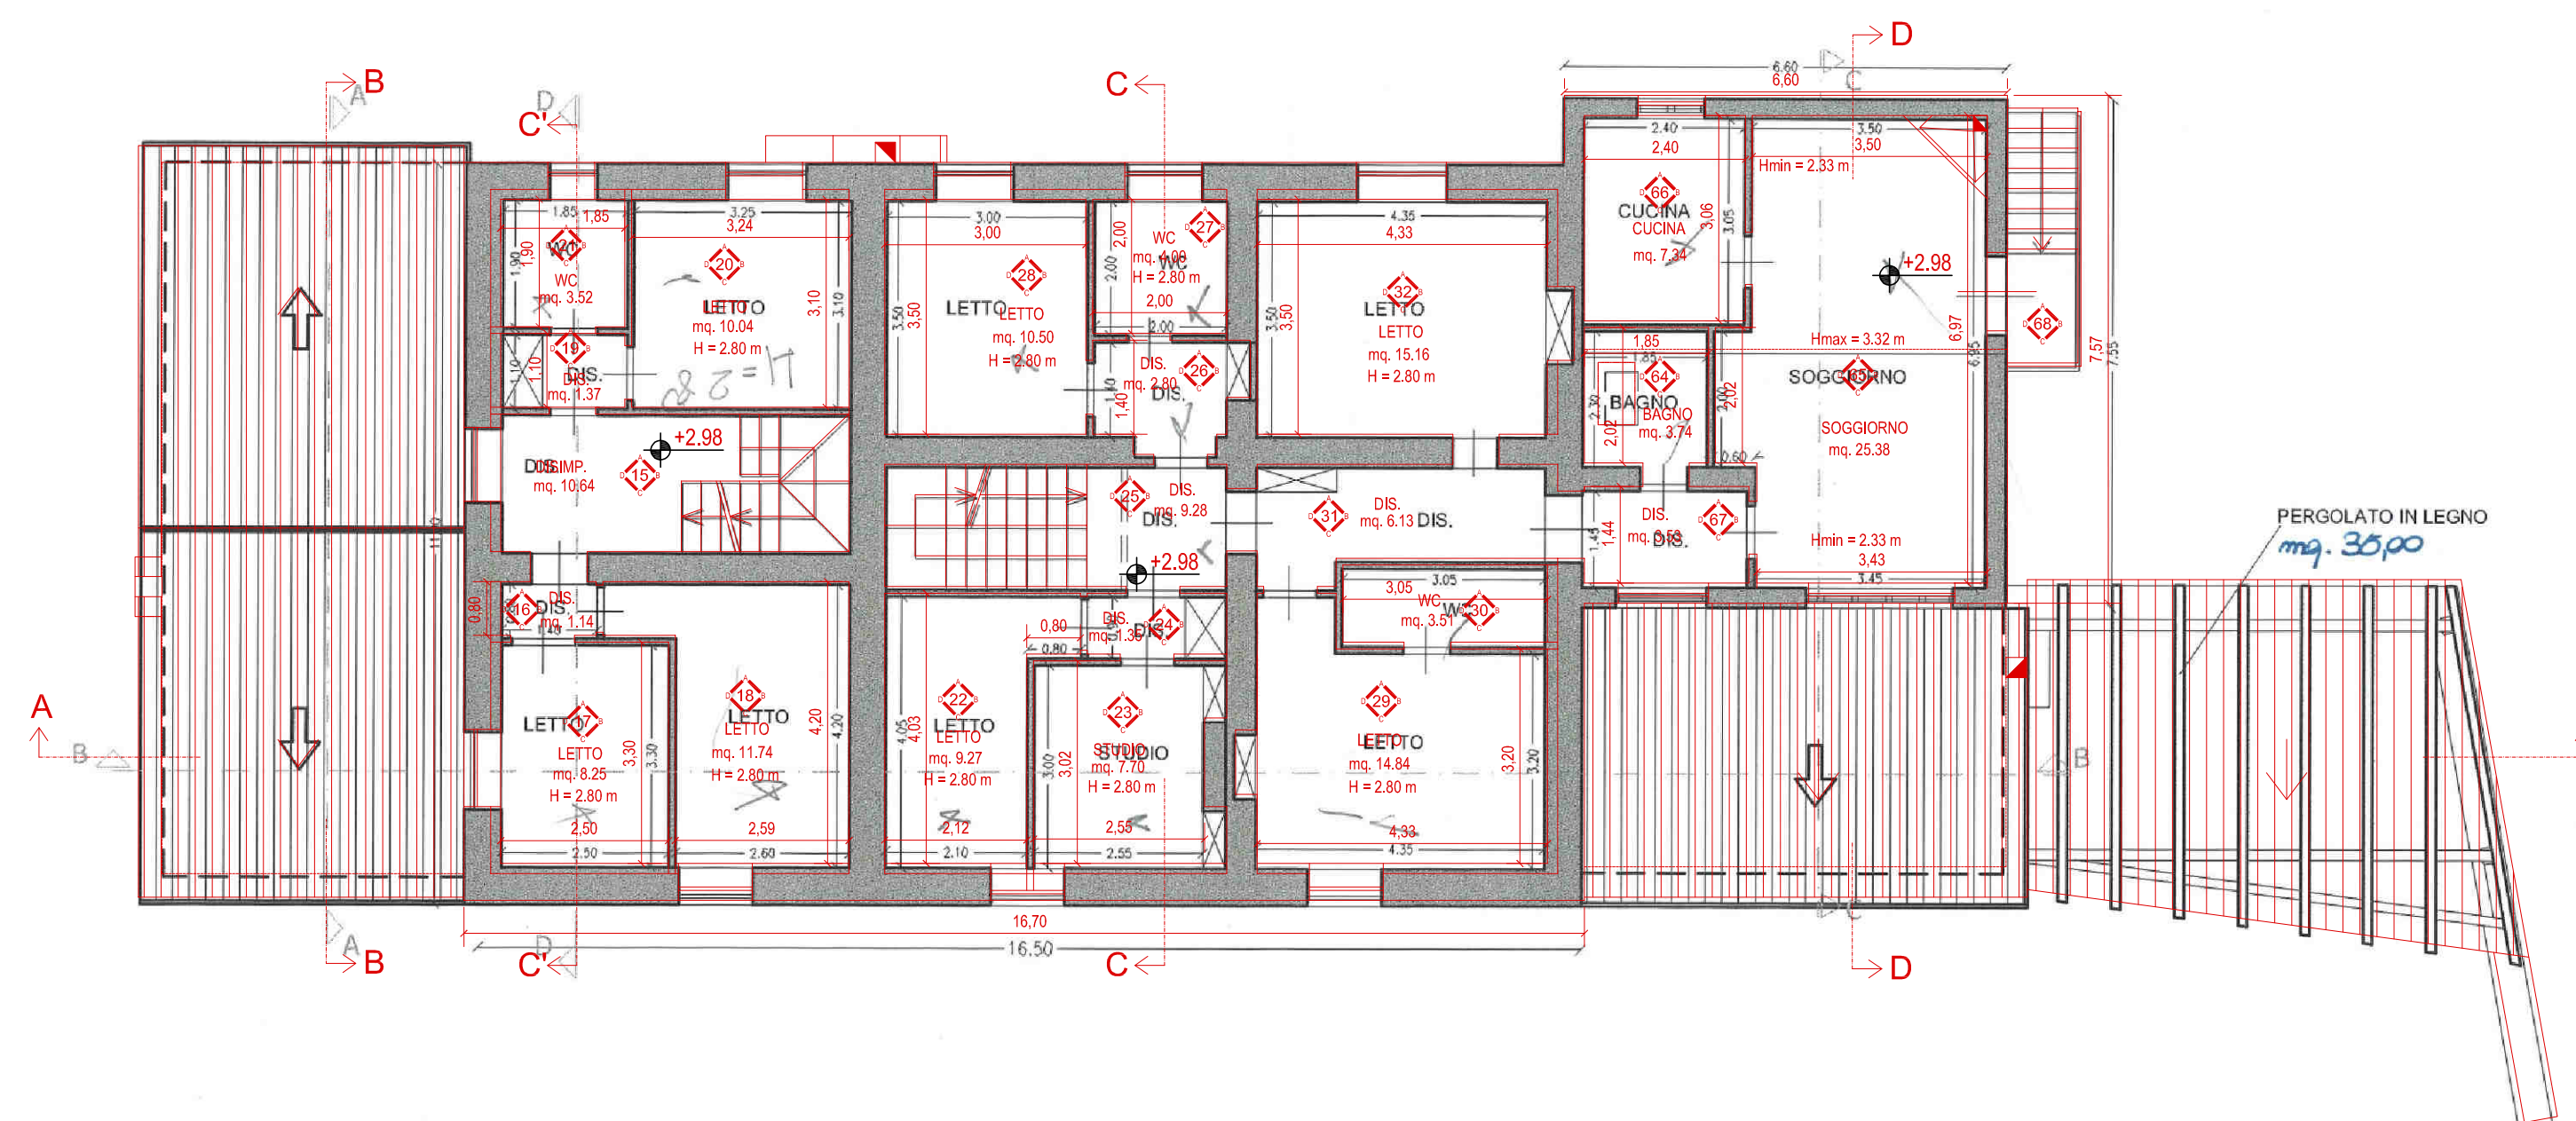

PIANTA PIANO PRIMO - Scala 1:100

CSP

**CONSORZIO
STABILE
PROFESSIONALE**

EXID
ARCHITECTURE / ENGINEERING

via catanelli 60 - 06135 perugia - italy
tel +39 0755997792 p.i. 03450080548
info@exidengineering.com
www.exidengineering.com

Committente
Iolanda Caponecchi (presidente consorzio)
Bucarelli - Terzuoli (proprietari)

INTERVENTO DI RIPARAZIONE DEL DANNO E MIGLIORAMENTO SISMICO DI UN EDIFICIO DANNEGGIATO DAL SISMA DEL 24/08/2016 E SUCCESSIVI

Ubicazione

Loc. Campi - NORCIA
Fg. 14 part. 78 sub. 14-15-20

Elaborato

Sovrapposizione stato concessorio e stato di fatto

Pianta piano terra


Pianta piano primo

Scala	Data	Stato del progetto:
1:100		PROGETTO ESECUTIVO
1:500		

Note:


Codice Elaborato

[illegible]

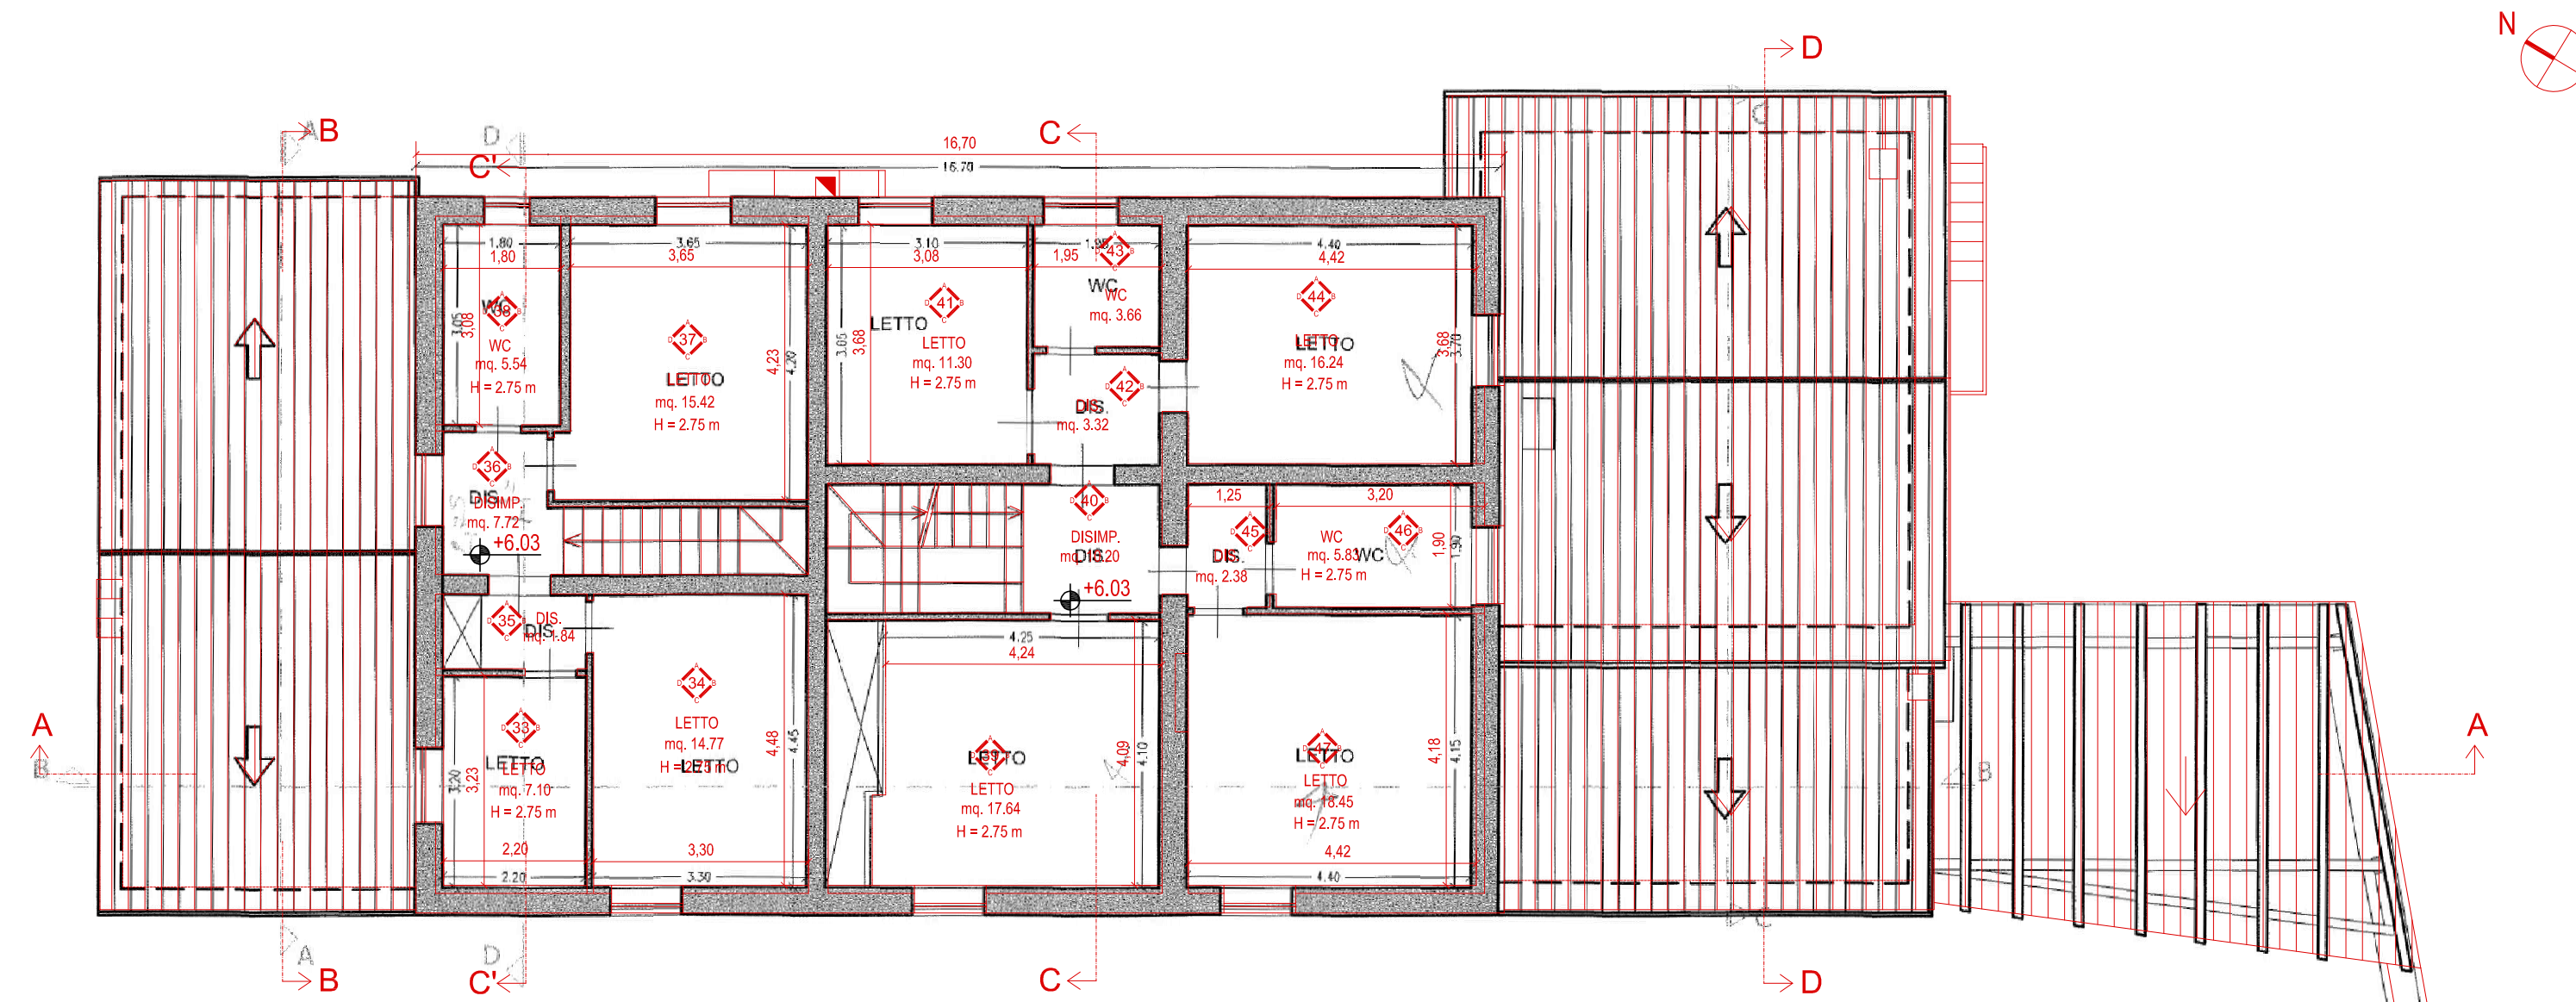


PIANTA PIANO SECONDO - Scala 1:100

PdC n. 39 del 16/05/2011

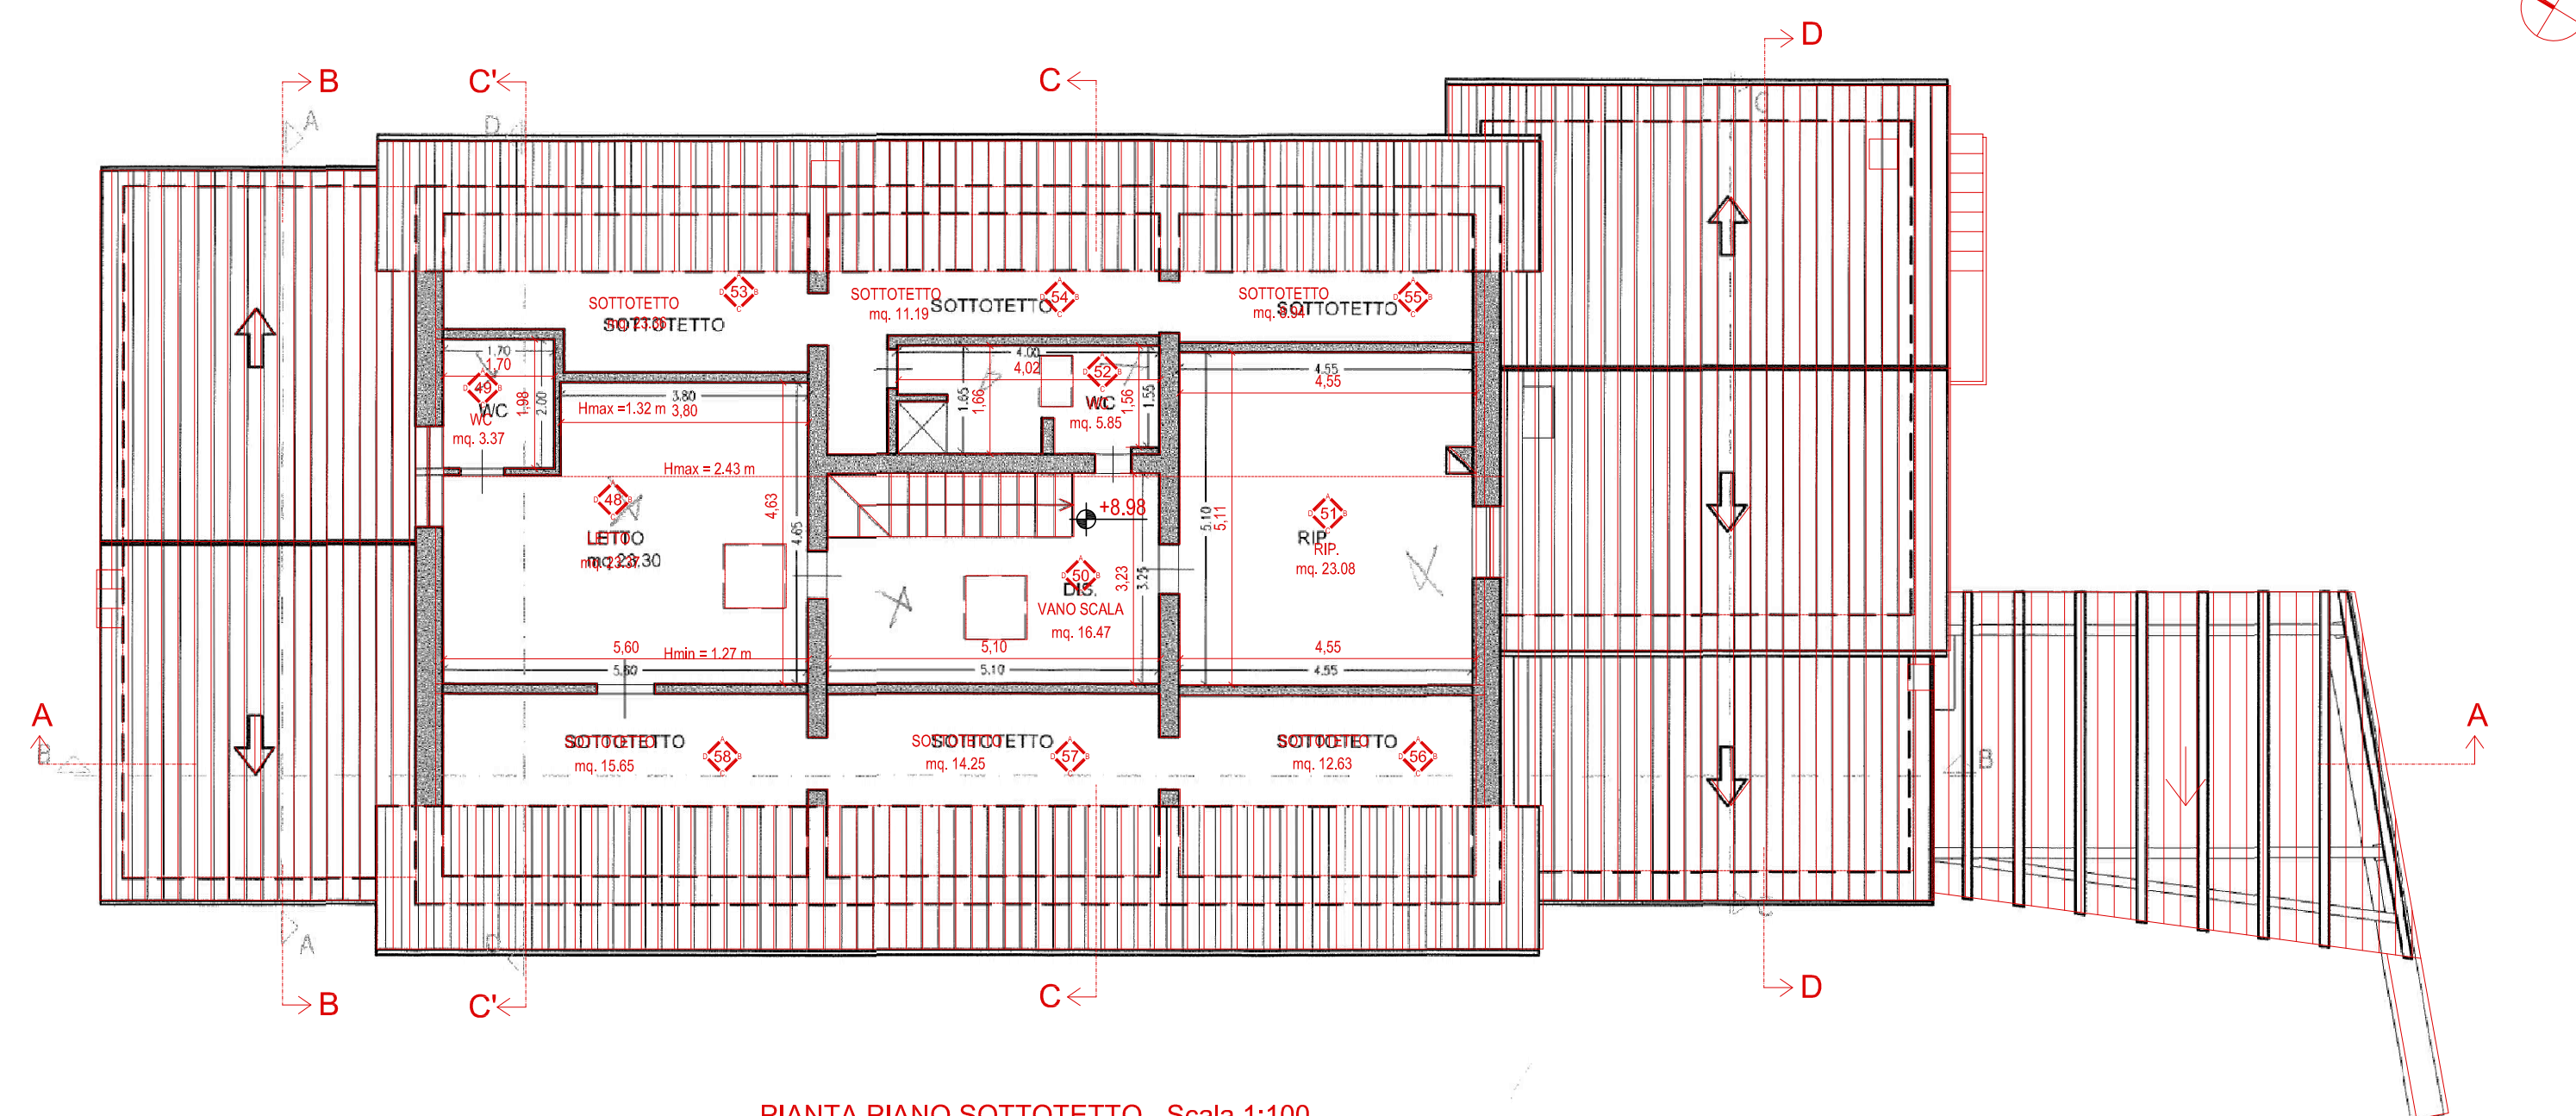


PIANTA PIANO SOTTOTETTO - Scala 1:100

PdC n. 39 del 16/05/2011

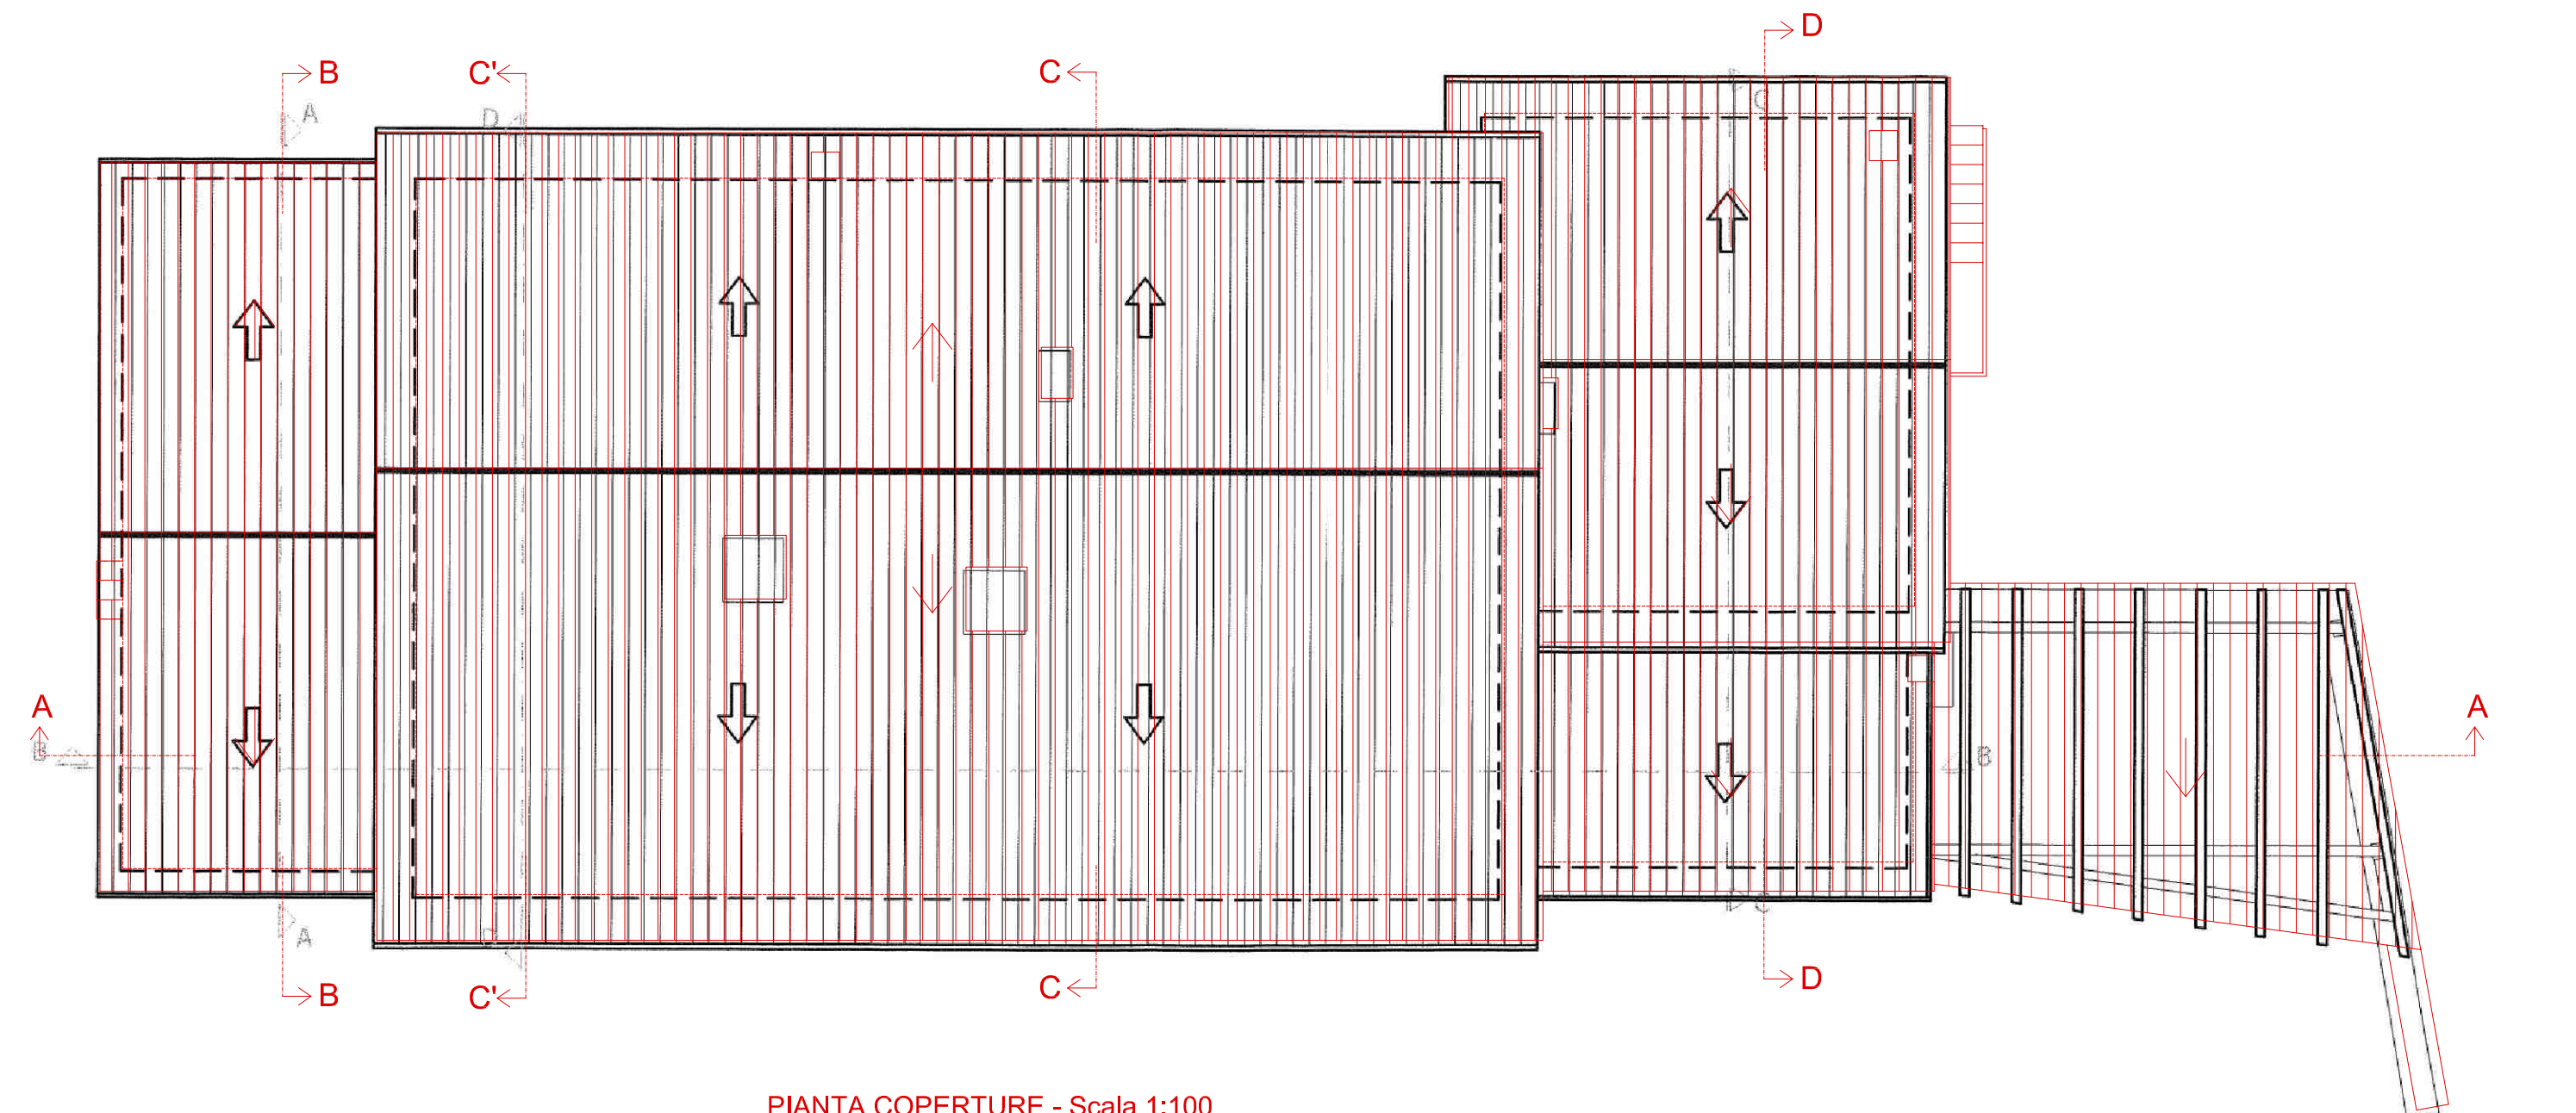

PIANTA COPERTURE - Scala 1:100

PdC n. 39 del 16/05/2011

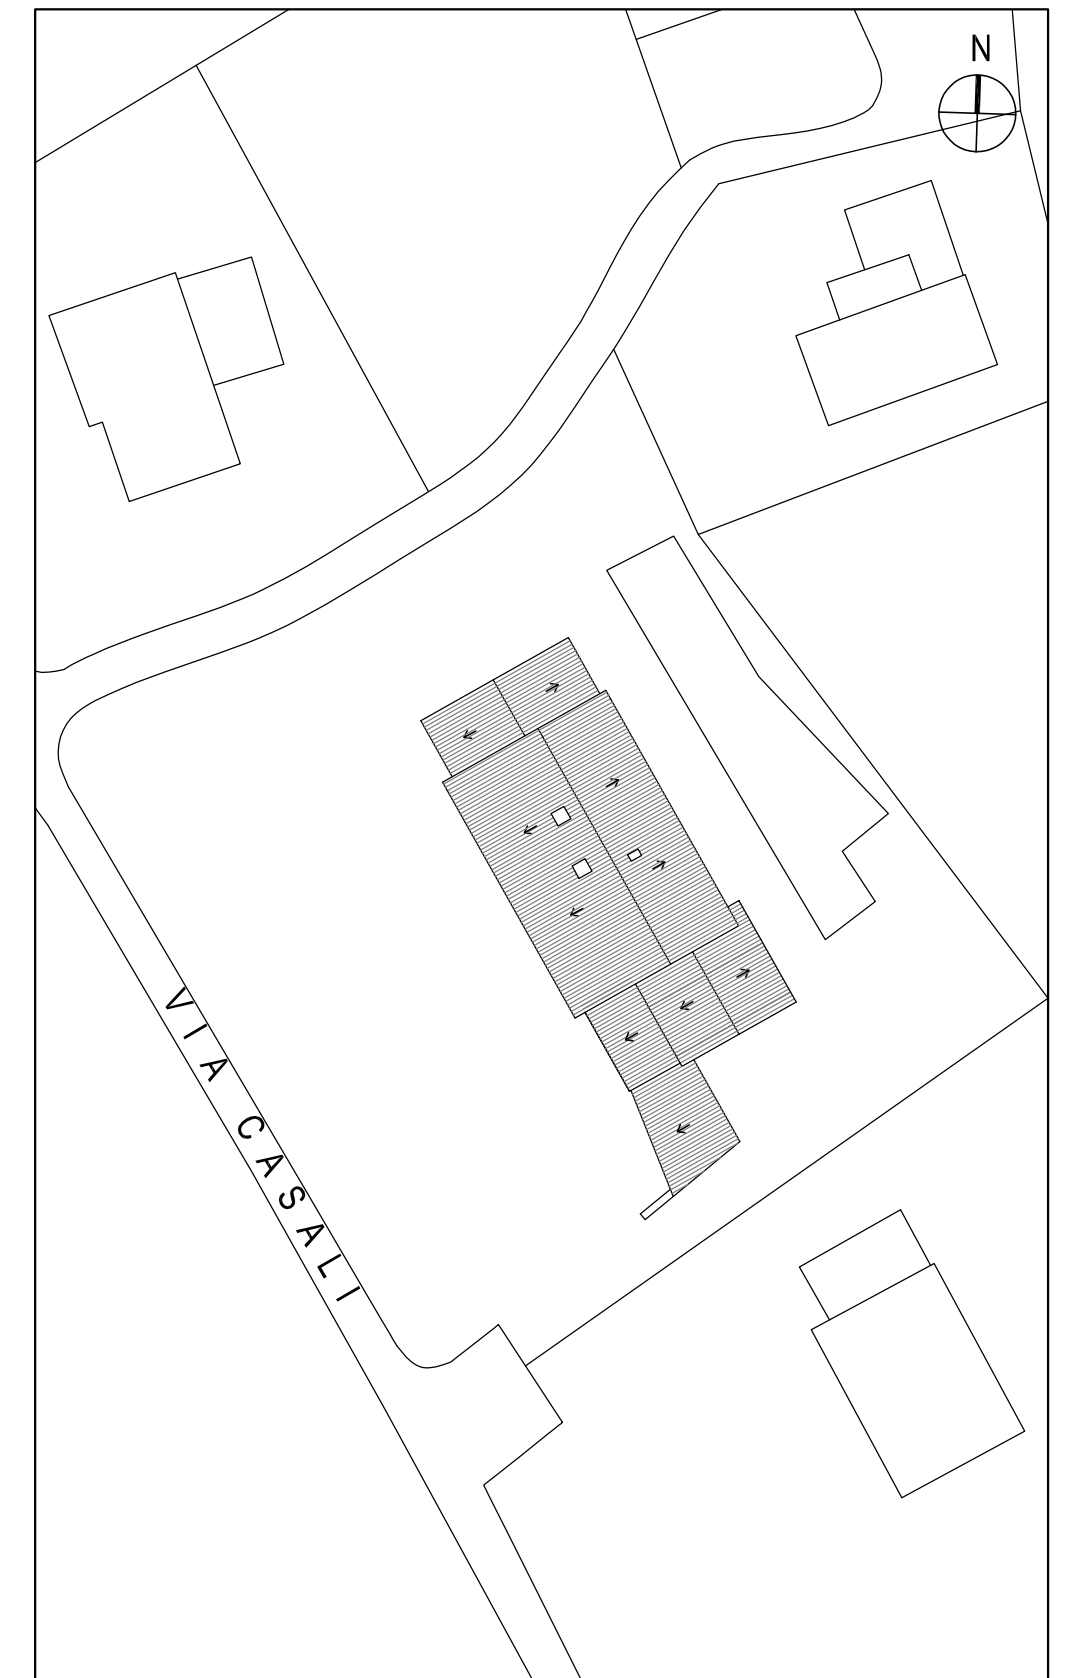

PLANIMETRIA GENERALE - Scala 1:500

CSP

**CONSORZIO
STABILE
PROFESSIONALE**

EXID
ARCHITECTURE / ENGINEERING

via catanelli 60 - 06135 perugia - italy
tel +39 0755997792 p.i. 03450080548
info@exidengineering.com
www.exidengineering.com

Committente

Iolanda Caponecchi (presidente consorzio)
Bucarelli - Terzuoli (proprietari)

INTERVENTO DI RIPARAZIONE DEL DANNO E MIGLIORAMENTO SISMICO DI UN EDIFICIO DANNEGGIATO DAL SISMA DEL 24/08/2016 E SUCCESSIVI

Ubicazione

Loc. Campi - NORCIA
Fg. 14 part. 78 sub. 14-15-20

Elaborato

Sovrapposizione stato concessorio e stato di fatto

Piante piano secondo

Piante piano terzo

CU.02.2

Scala

1:100
1:500

Data

Stato del progetto:

PROGETTO ESECUTIVO


Note:

Codice Elaborato


[illegible]




PROSPETTO SUD-OVEST - Scala 1:100
PdC n. 39 del 16/05/2011

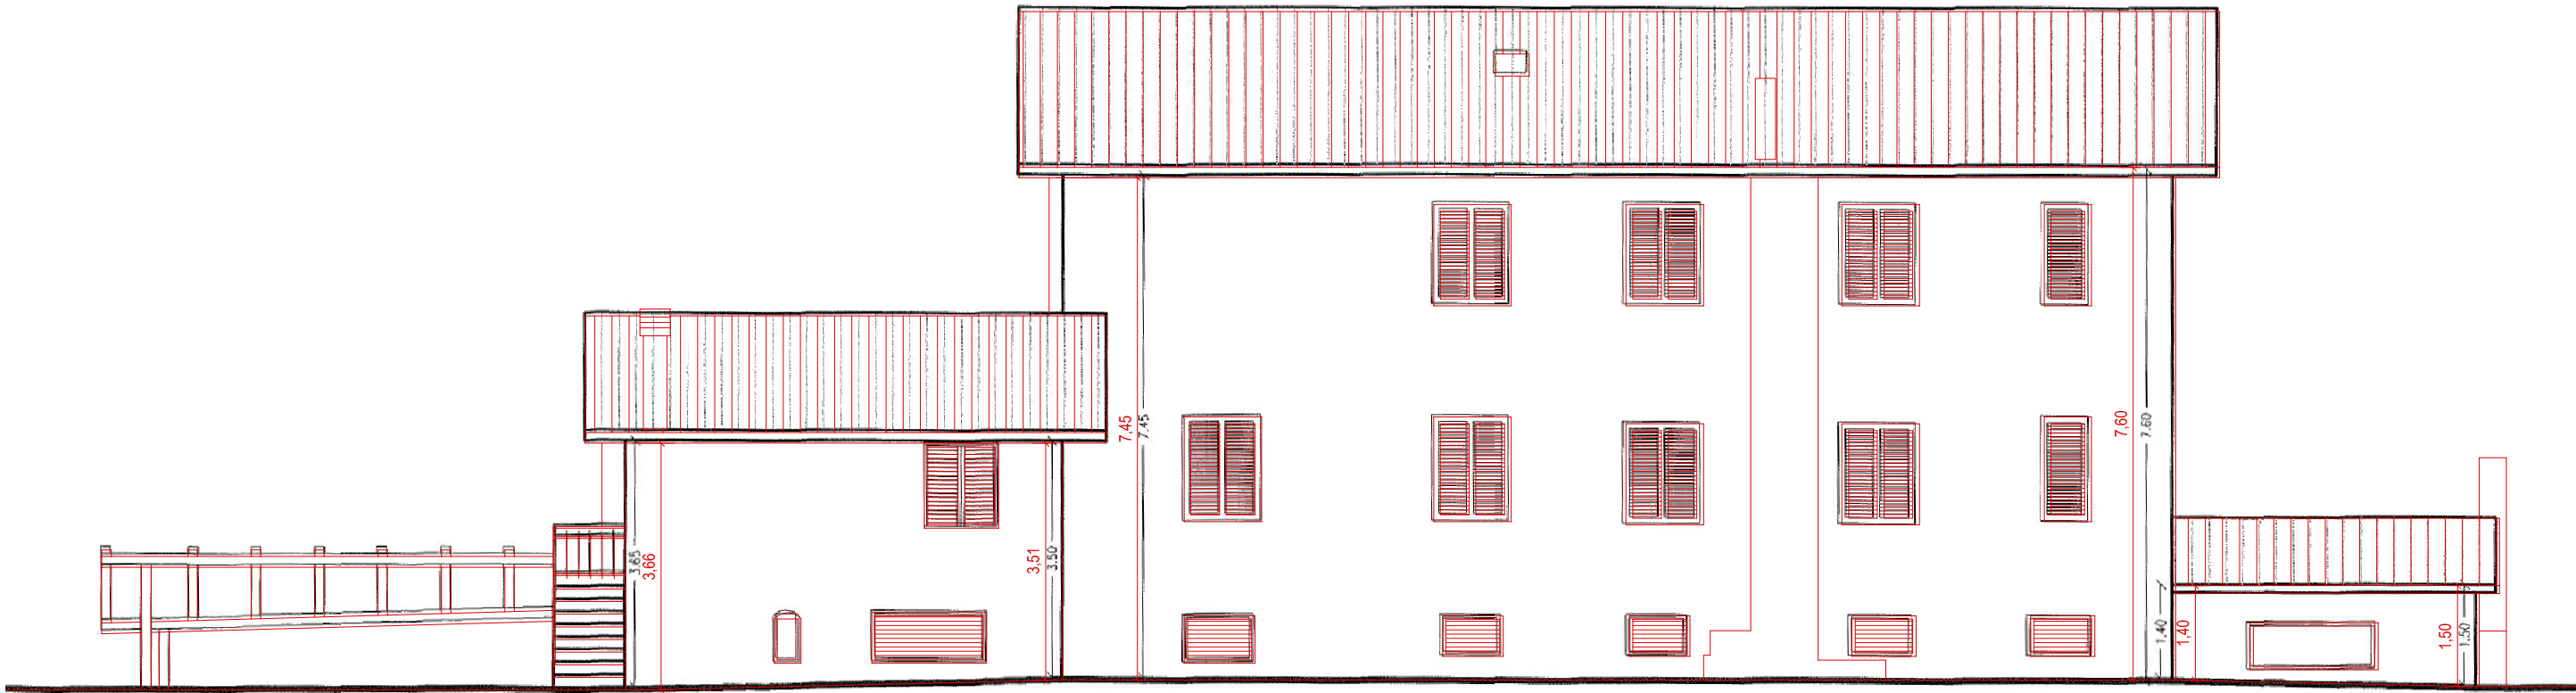


PROSPETTO NORD-EST - Scala 1:100
PdC n. 39 del 16/05/2011

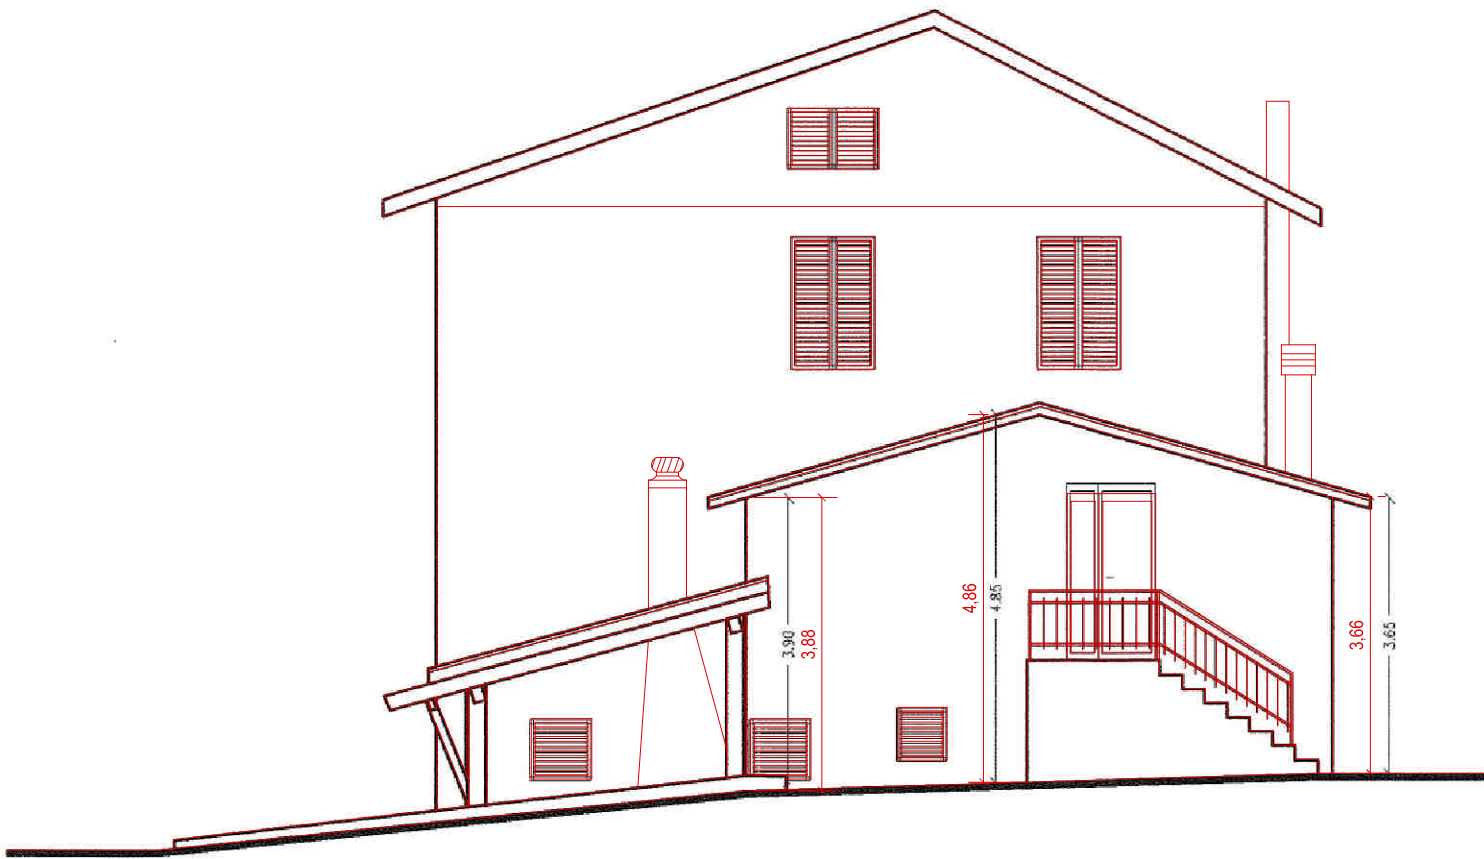

PROSPETTO SUD-EST - Scala 1:100
PdC n. 39 del 16/05/2011

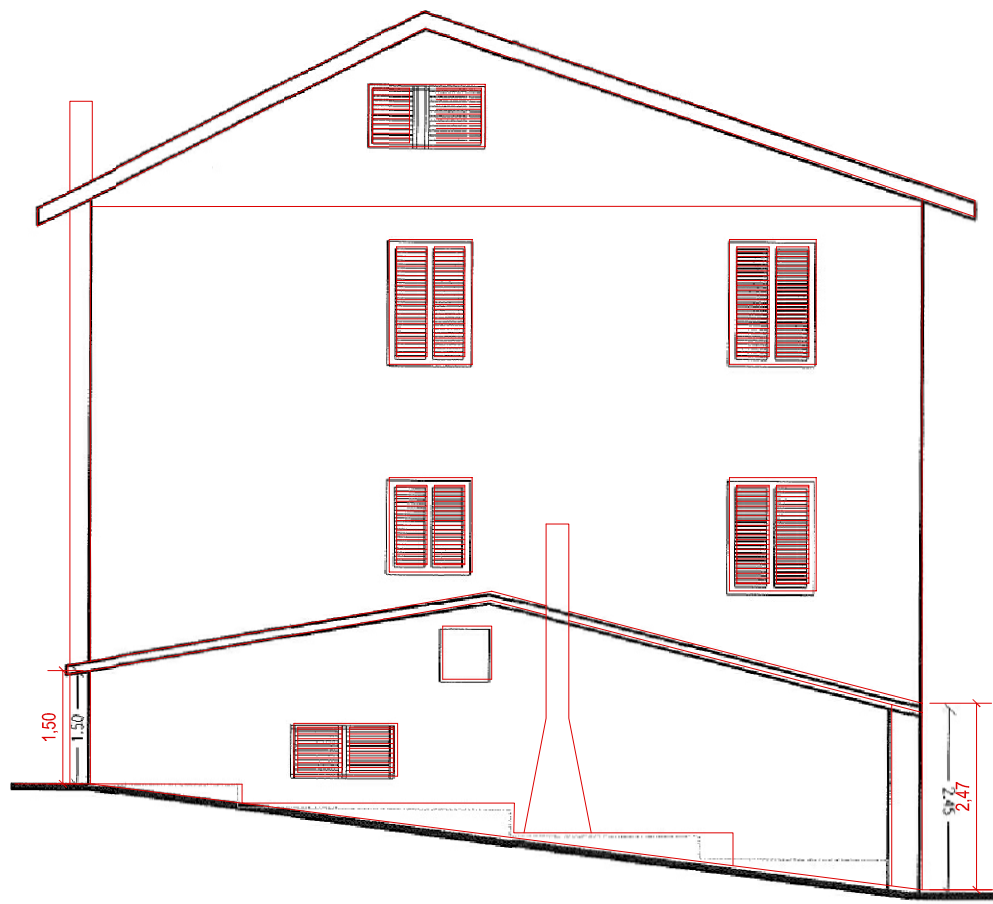

PROSPETTO NORD-OVEST - Scala 1:100
PdC n. 39 del 16/05/2011

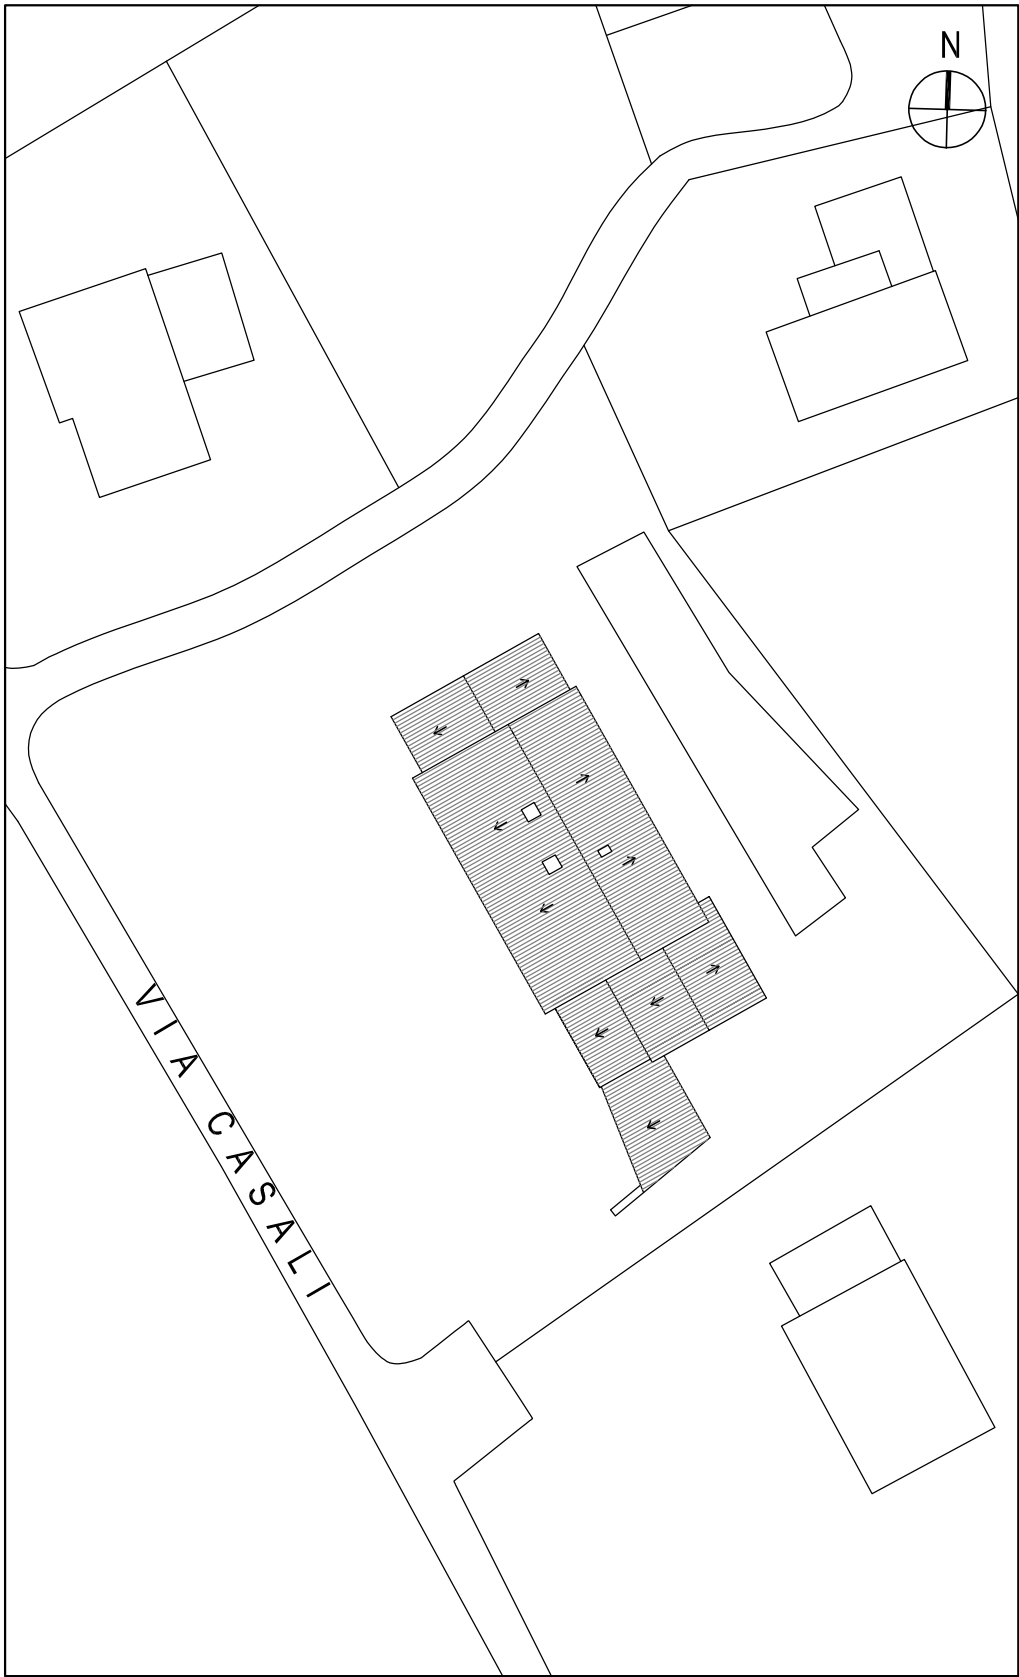

PLANIMETRIA GENERALE - Scala 1:500

CSP

CONSORZIO
STABILE
PROFESSIONALE

EXID
ARCHITECTURE / ENGINEERING

via catanelli 60 - 06135 perugia - italy
tel +39 0755897762 p.i. 03450050548
info@exidengineering.com
www.exidengineering.com

Committente
**Iolanda Caponecchi (presidente consorzio)
Bucarelli - Terzuoli (proprietari)**

**INTERVENTO DI RIPARAZIONE DEL DANNO E
MIGLIORAMENTO SISMICO DI UN EDIFICIO
DANNEGGIATO DAL SISMA DEL 24/08/2016 E
SUCCESSIVI**

Ubicazione
**Loc. Campi - NORCIA
Fg. 14 part. 78 sub. 14-15-20**





Elaborato
**Sovrapposizione stato concessorio e stato di fatto
Prospetti**

CU.02.3

Scala 1:100 1:500	Data	Stato del progetto: PROGETTO ESECUTIVO
-------------------------	------	--

Note:

Codice Elaborato			
Rev	Data	Oggetto	Approvato

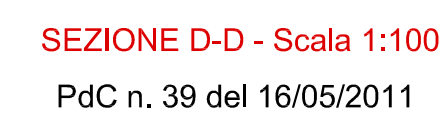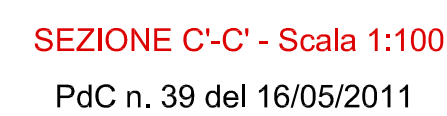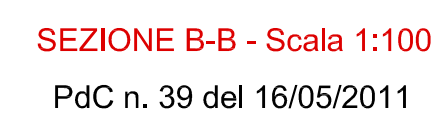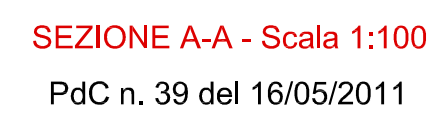

INTERVENTO DI RIPARAZIONE DEL DANNO E MIGLIORAMENTO SISMICO DI UN EDIFICIO DANNEGGIATO DAL SISMA DEL 24/08/2016 E SUCCESSIVI

Ubicazione

Loc. Campi - NORCIA
Fg. 14 part. 78 sub. 14-15-20

Elaborato

Sovrapposizione stato concessorio e stato di fatto

Sezioni

CU.02.4

Scala

1:100
1:500

Data

Stato del progetto:
PROGETTO ESECUTIVO

Note:

Codice Elaborato

[illegible]