


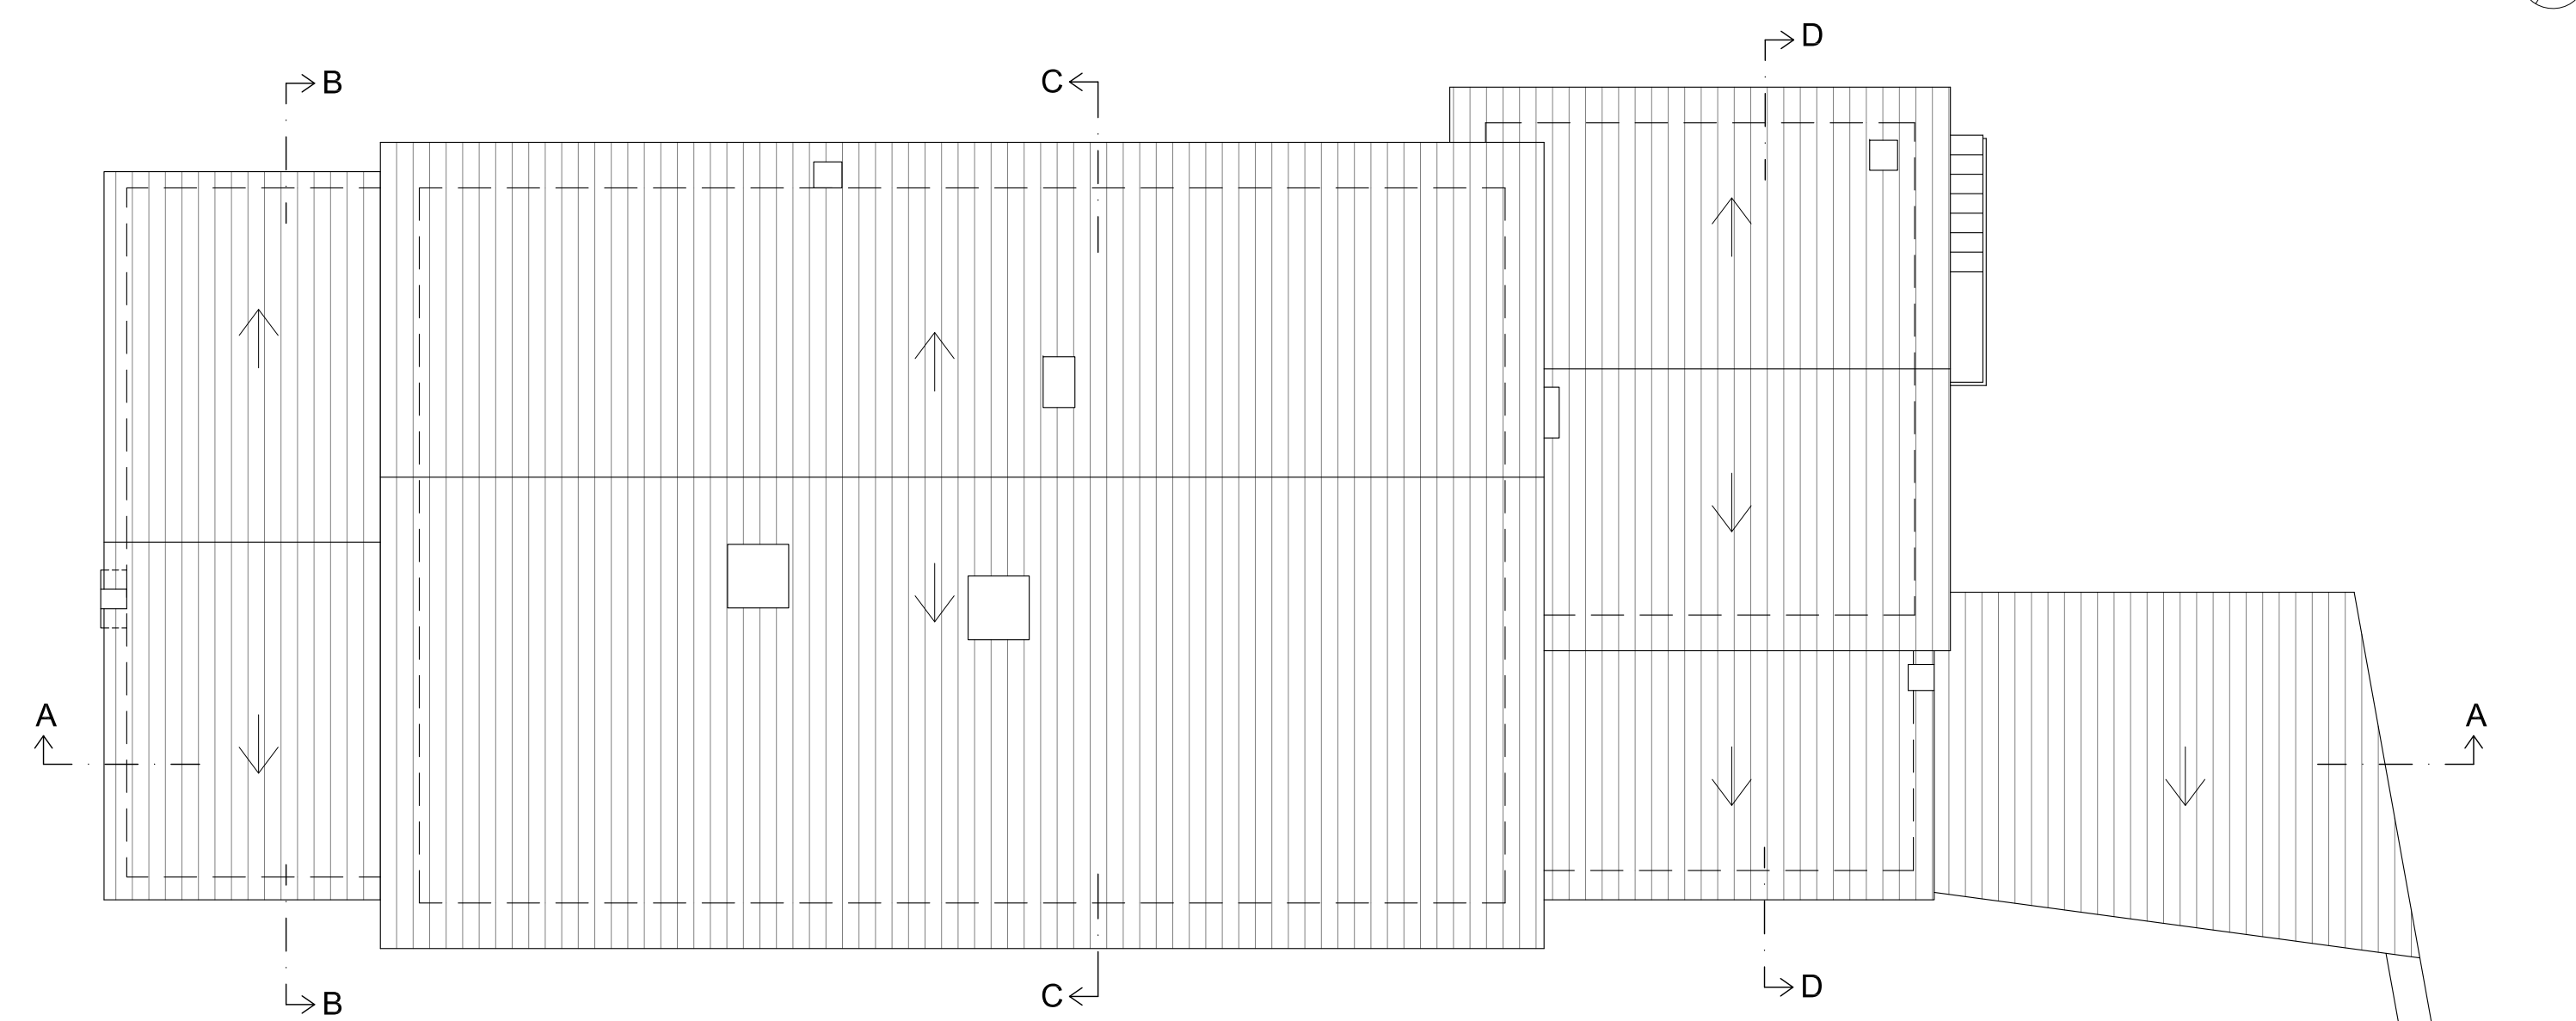
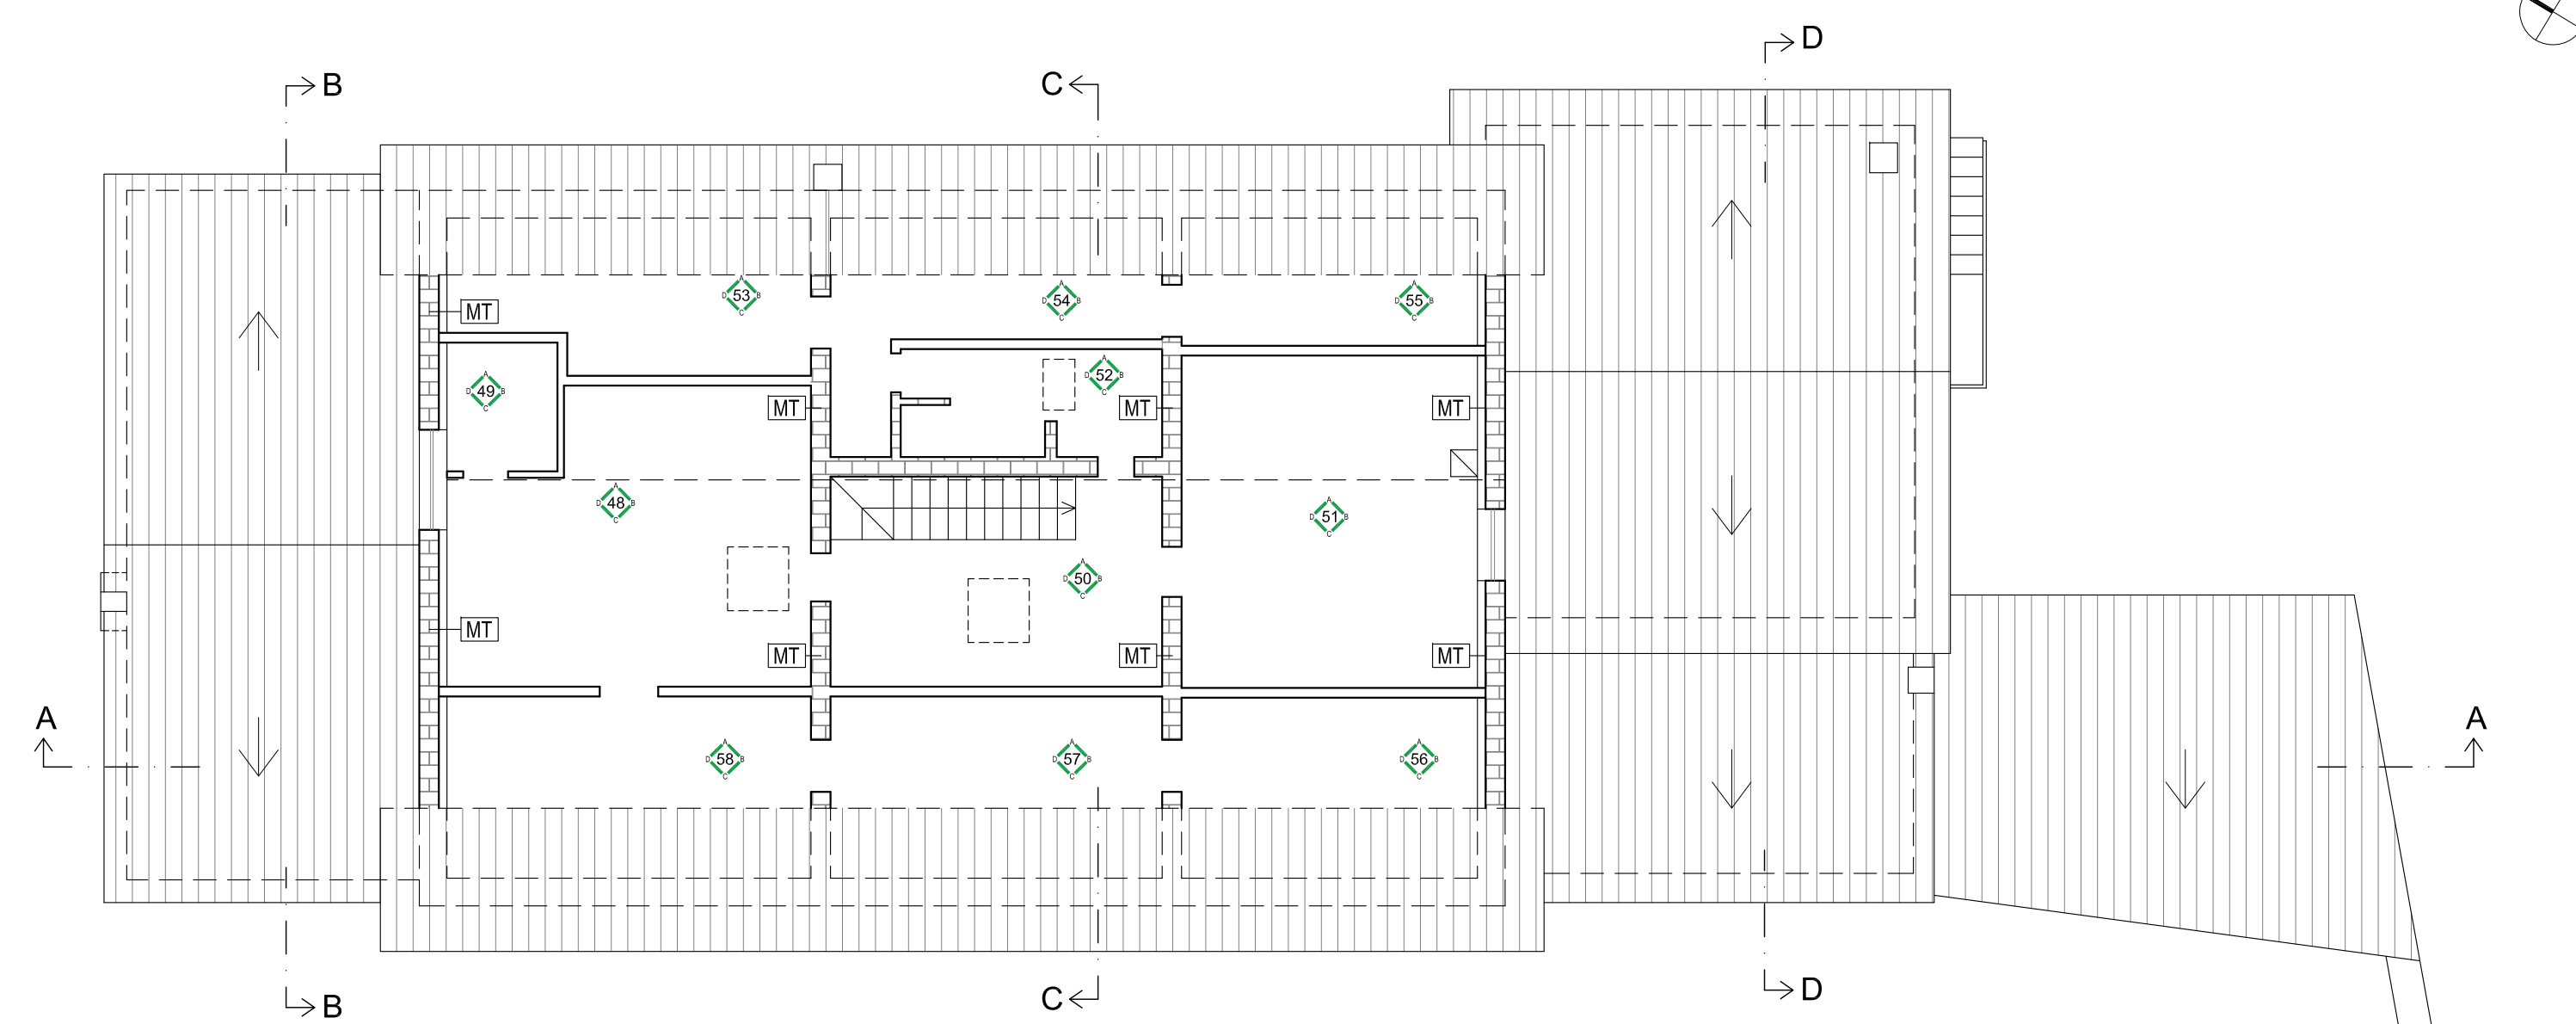


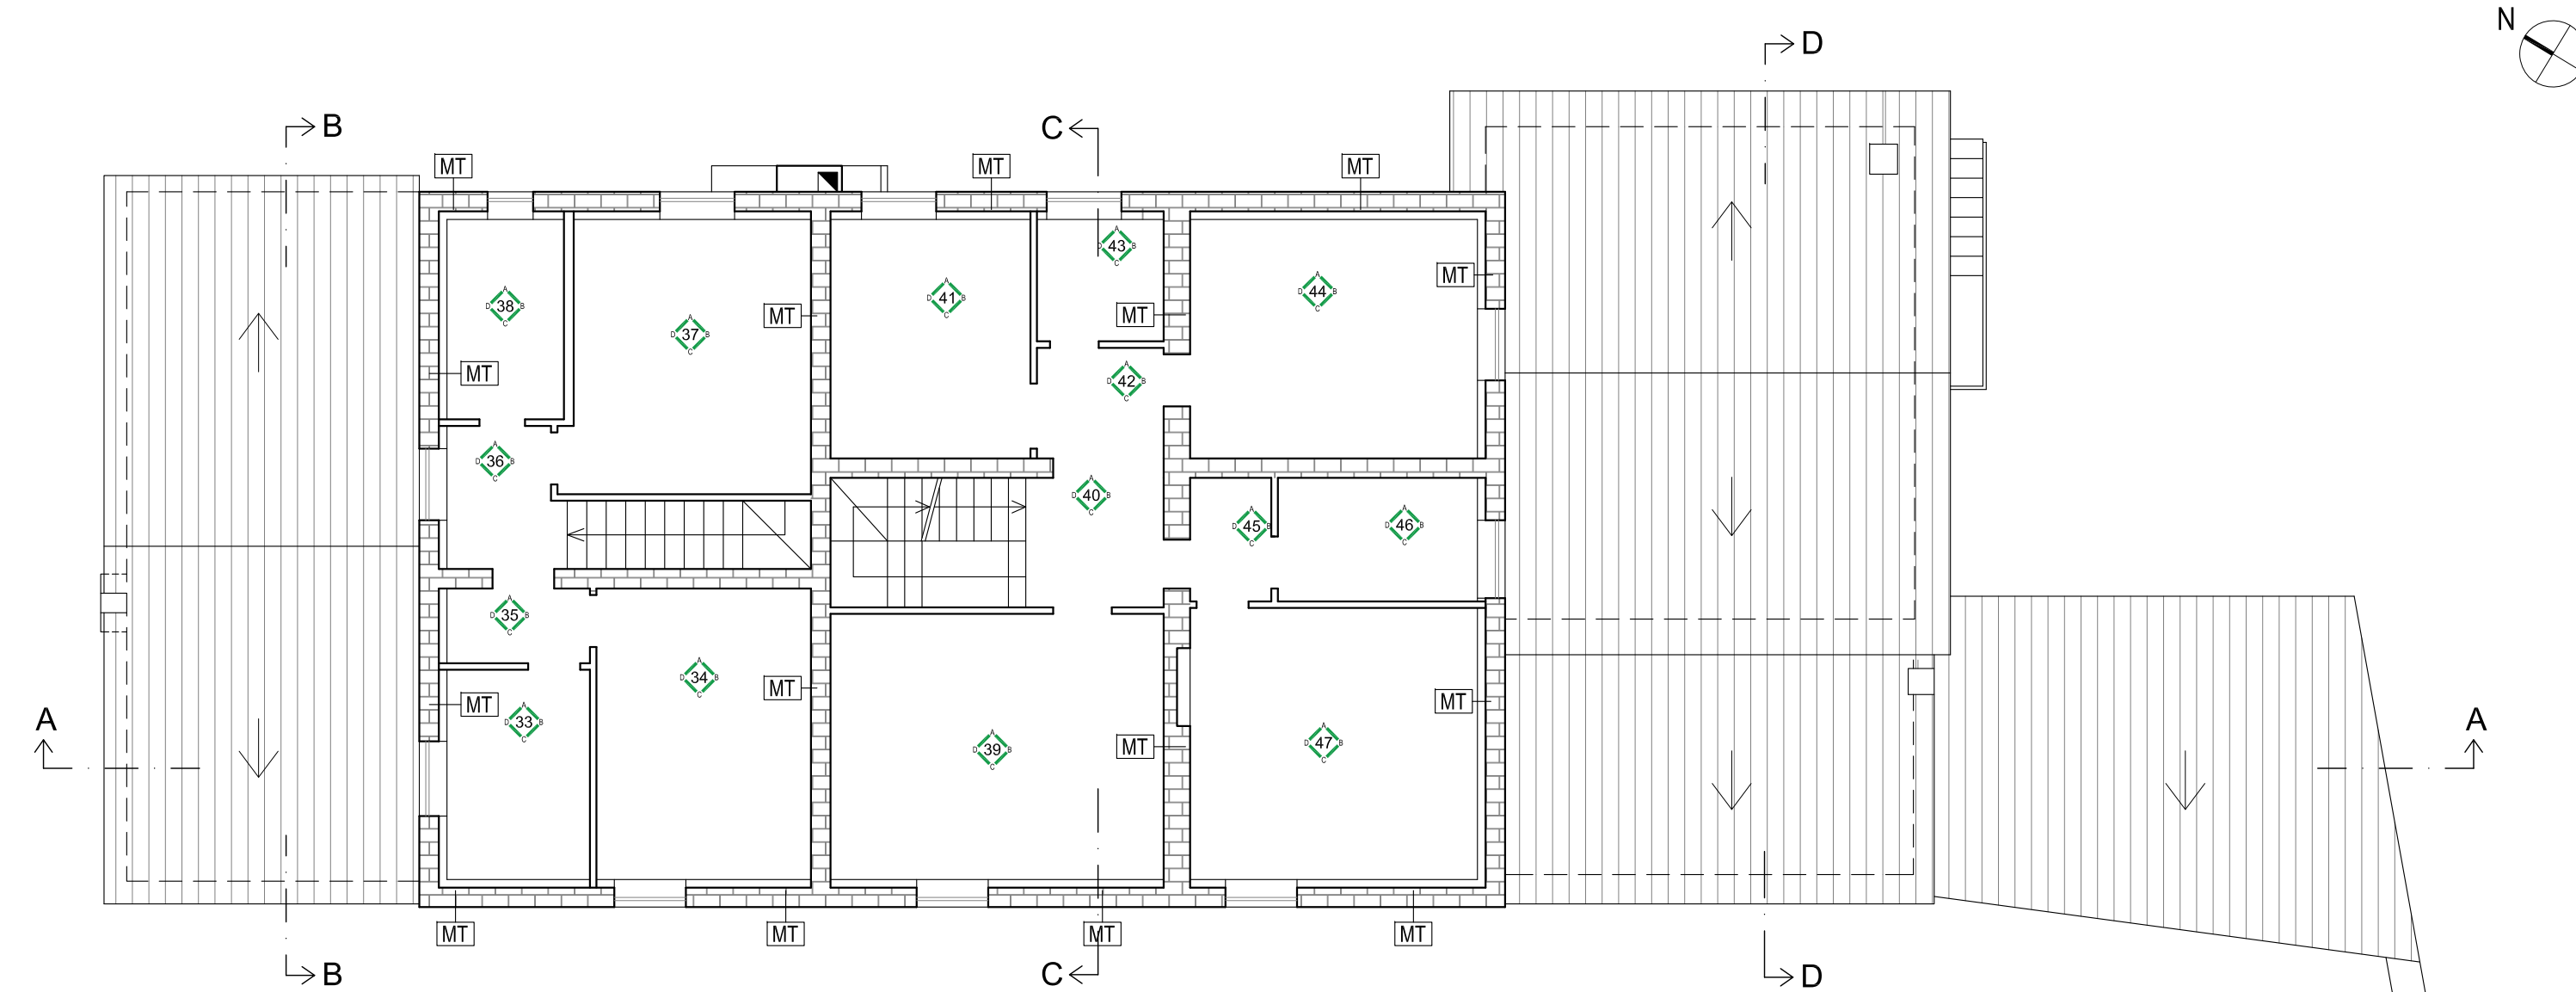

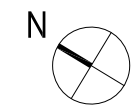

EXID
ARCHITECTURE / ENGINEERING

via catanelli 60 - 06135 perugia - italy
tel +39 0755997792 p.i. 03450080548
info@exidengineering.com
www.exidengineering.com

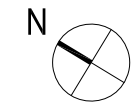

STUDIO TECNICO ASSOCIATO
PAV
 Dott. Geom. Federico Basili
 Arch. Elena Giamgante
 Via Manzoni, 23 06046 Norcia(PG)
 Tel. 0743/816684 - Fax. 0743/817500
studiobasili@basesas.com


Ubicazione

NORCIA - CAMPI BASSO
VIA DELLE VILLE NOVE


SF.05.01

Note:


[illegible]

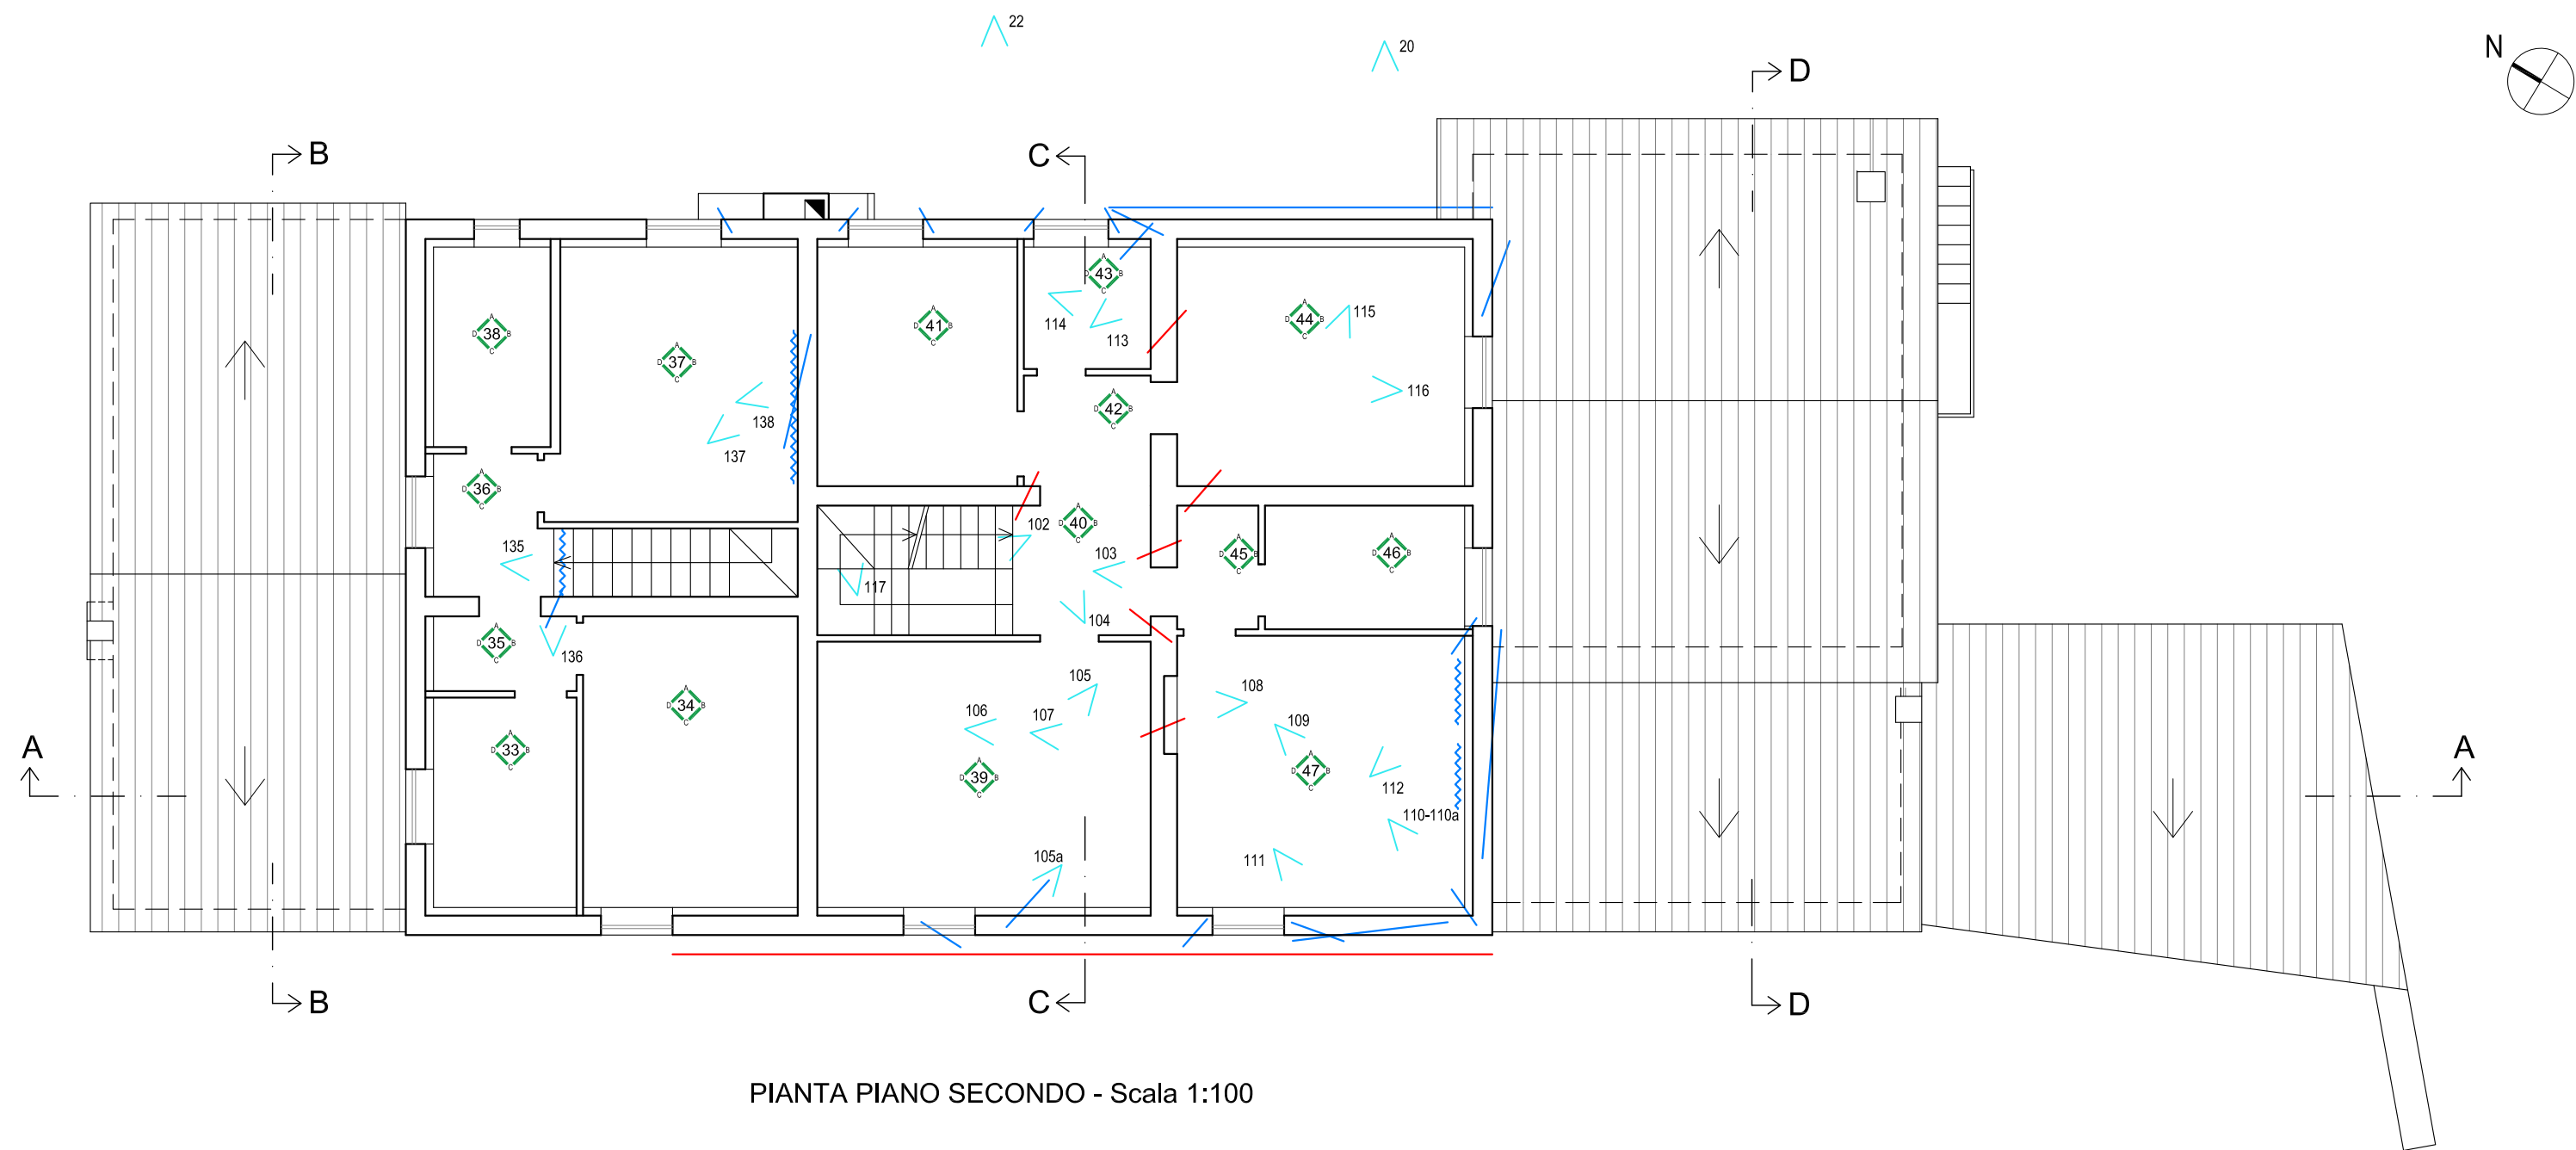


PIANTA PIANO SECONDO - Scala 1:100

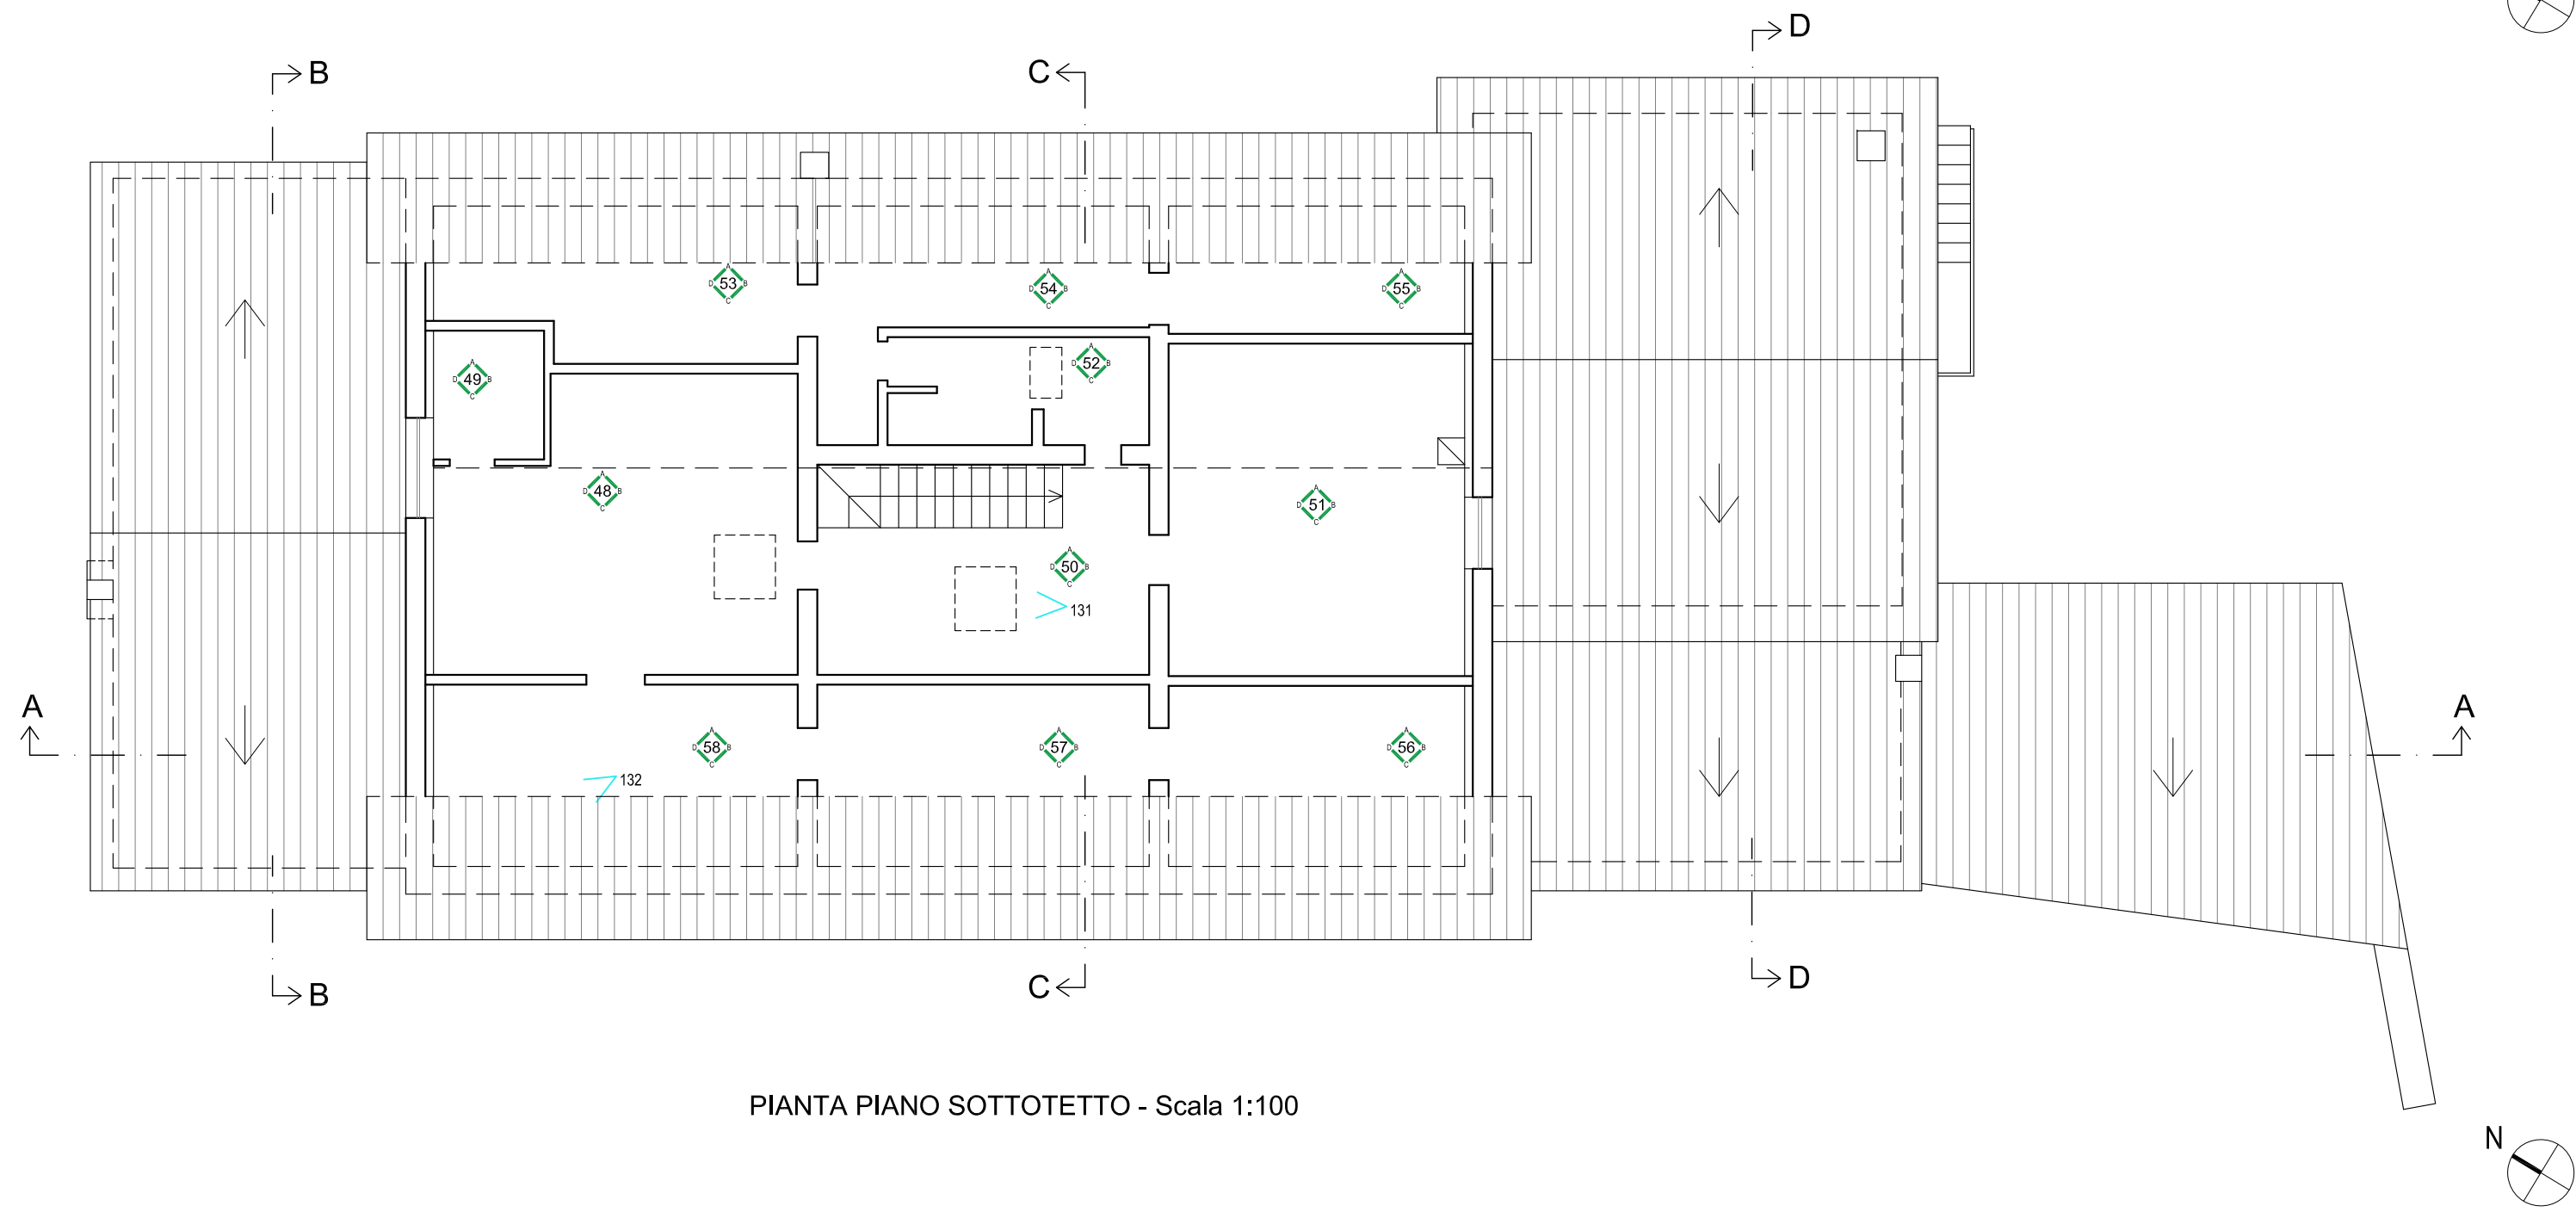

PIANTA PIANO SOTTOTETTO - Scala 1:100

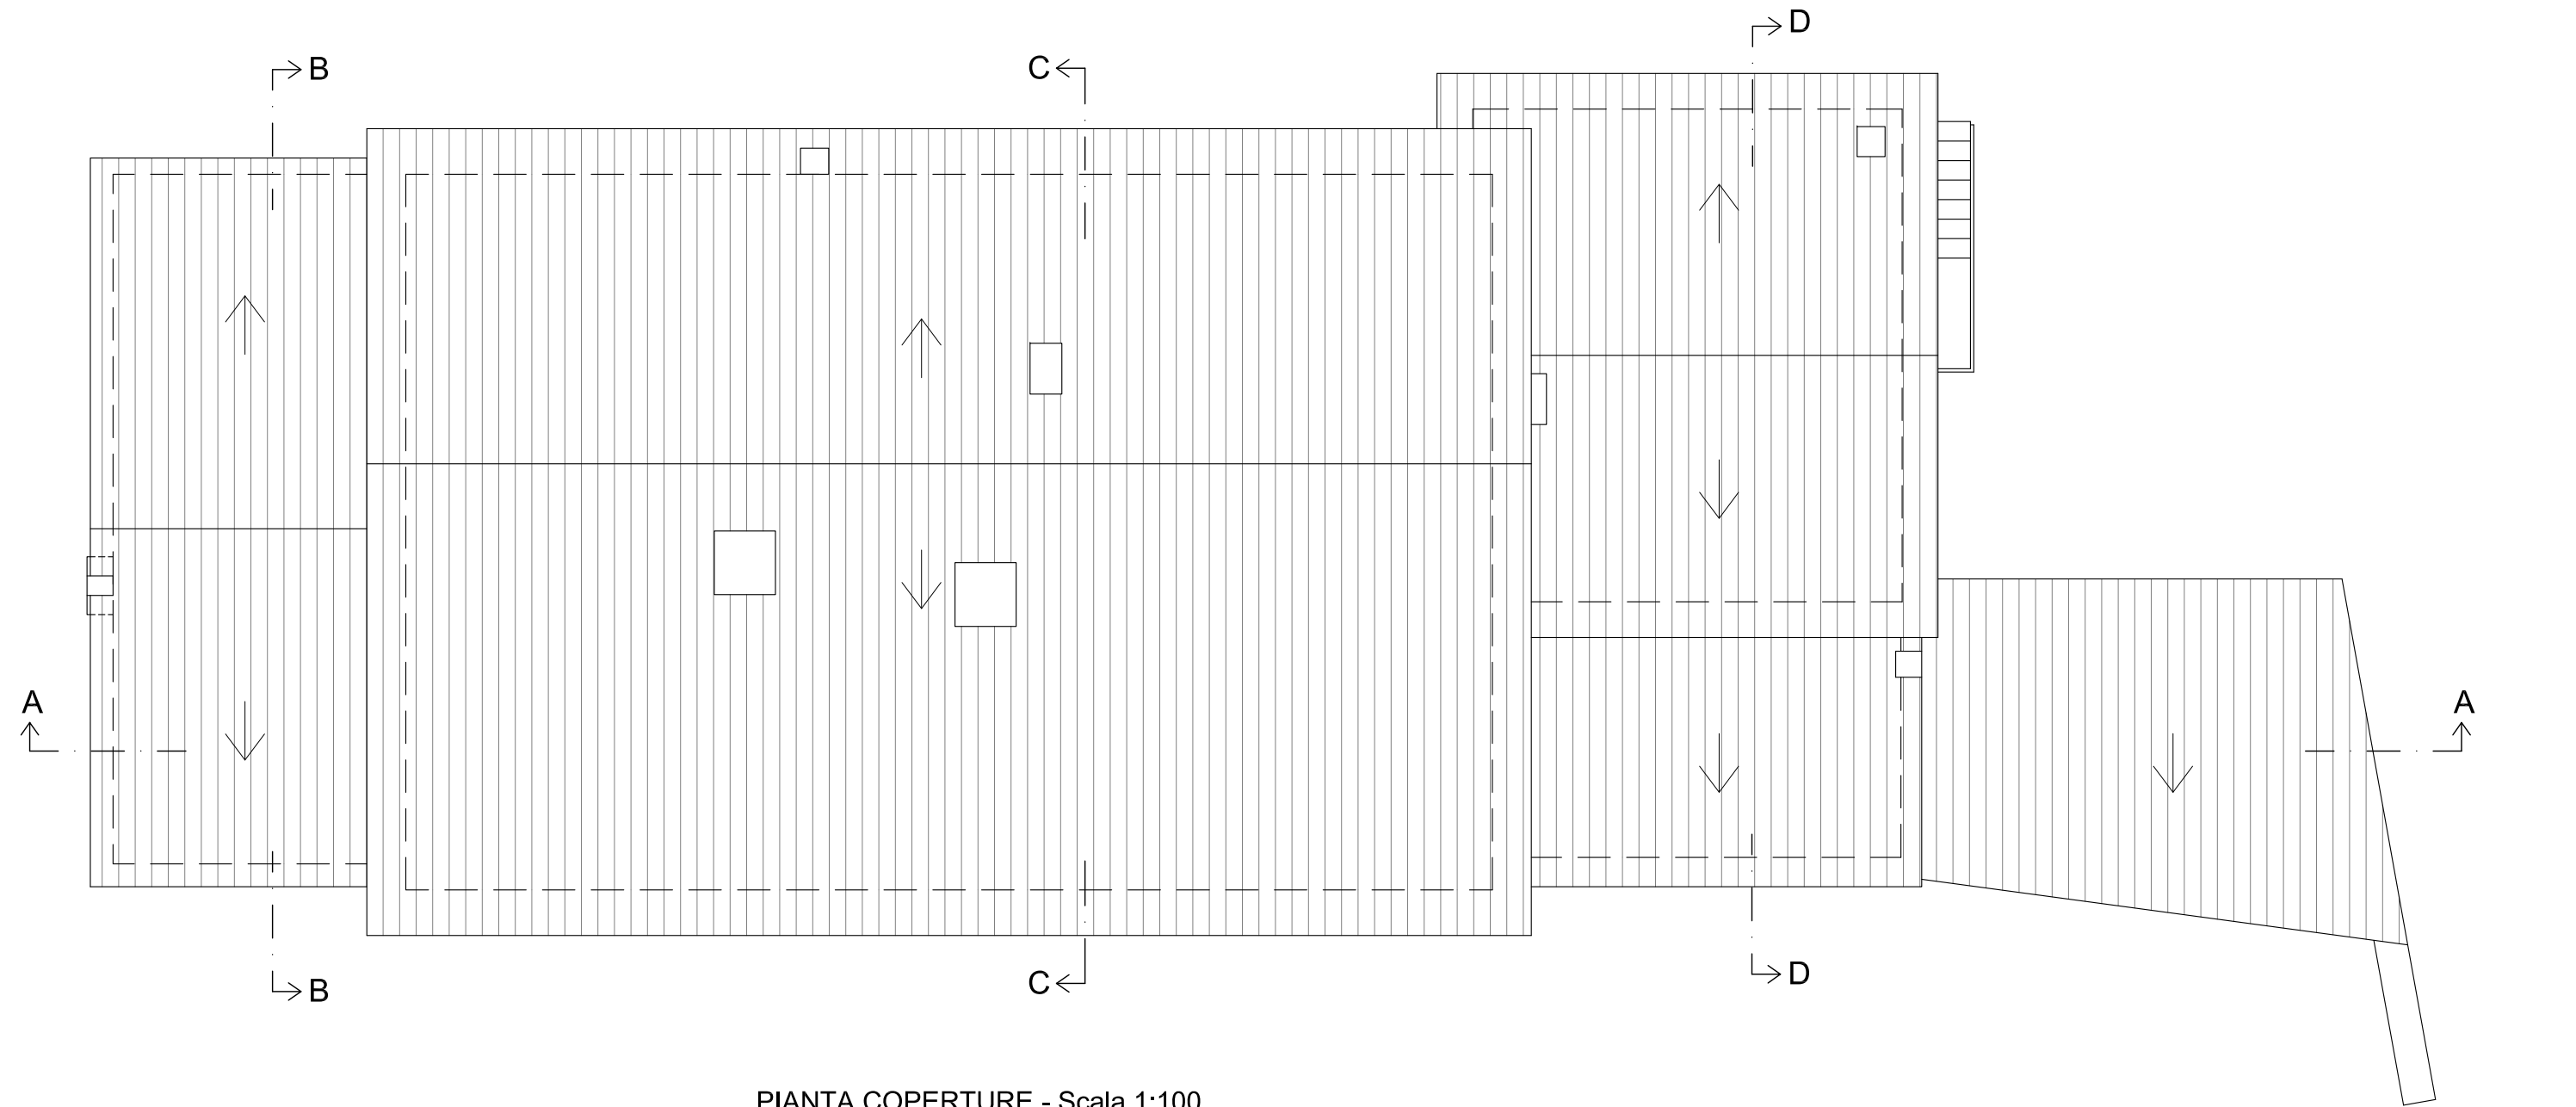

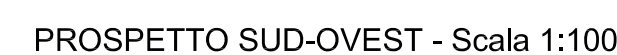

LEGENDA QUADRO FESSURATIVO		
PIANTA	PROSP	
		LESIONE NON PASSANTE
		LESIONE PASSANTE
		LESIONE A CROCE
		LESIONE AL CANTONALE
		MARTELLO
		INCROCIO
		SPANCIAMENTO
		LESIONI SU SOLAIO
		FESSURE SU PAVIMENTO
		LESIONI DIFFUSE
		LESIONE DI ARCHITRAVE
		CROLLO
		DISTACCO DELLA TRAMEZZATURA DAL SOLAIO/VOLTA
		DISTACCO DELL'INTONACO
		LESIONE TRA MURO SOLAIO-VOLTA
		PROIEZIONE IN PIANTA DI LESIONI SULLE VOLTE
		PRINCIPIO DI RIBALTAMENTO DELLA MURATURA
		UMIDITÀ
		MANTO DI COPERTURA SCONNESSO
		ROTTURA ELEMENTI DI SOLAIO
		INFLESSIONE DEL SOLAIO
		DISTACCHI FRA PARETI PORTANTI ORTOGONALI
		ELEMENTI NON STRUTTURALI PERICOLOSI

EXID
ARCHITECTURE / ENGINEERING
via catanelli 60 - 06135 perugia - italy
tel +39 0755997792 p.i. 03450080548
info@exidengineering.com
www.exidengineering.com



STUDIO TECNICO ASSOCIATO
PAV
Dott. Geom. Federico Basili
Arch. Elena Giamogante
Via Manzoni, 23 06046 Norcia (PG)
Tel. 0743/816684 - Fax. 0743/817500
studio@basili.it basesas.com

Committente
BUCARELLI STEFANO (delegato)

Intervento

INTERVENTI DI MIGLIORAMENTO SISMICO DI
EDIFICIO DANNEGGIATO DAGLI EVENTI SISMICI
DEL 24.08.2016 E SUCCESSIVI

Ubicazione
NORCIA - CAMPI BASSO
VIA DELLE VILLE NOVE

Elaborato

Quadro Fessurativo
Prospetti




SF.05.03

Scala 1:100	Data 31-01-2019	Stato del progetto: PROGETTO ESECUTIVO
----------------	--------------------	--

Note:

Codice Elaborato
S018-PE-AE-SF05-G03-A

[illegible]

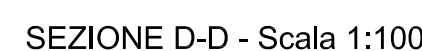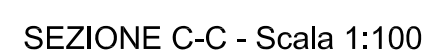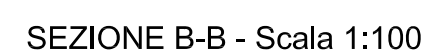

LEGENDA QUADRO FESSURATIVO		
PIANTA	PROSP	
		LESIONE NON PASSANTE
		LESIONE PASSANTE
		LESIONE A CROCE
		LESIONE AL CANTONALE
		MARTELLO
		INCROCIO
		SPANCIAMENTO
		LESIONI SU SOLAIO
		FESSURE SU PAVIMENTO
		LESIONI DIFFUSE
		LESIONE DI ARCHITRAVE
		CROLLO
		DISTACCO DELLA TRAMEZZATURA DAL SOLAIO/VOLTA
		DISTACCO DELL'INTONACO
		LESIONE TRA MURO SOLAIO-VOLTA
		PROIEZIONE IN PIANTA DI LESIONI SULLE VOLTE
		PRINCIPIO DI RIBALTAMENTO DELLA MURATURA
		UMIDITÀ
		MANTO DI COPERTURA SCONNESSO
		ROTTURA ELEMENTI DI SOLAIO
		INFLESSIONE DEL SOLAIO
		DISTACCHI FRA PARETI PORTANTI ORTOGONALI
		ELEMENTI NON STRUTTURALI PERICOLOSI

EXID
ARCHITECTURE / ENGINEERING
via catanelli 60 - 06135 perugia - italy
tel +39 0755997792 p.i. 03450080548
info@exidengineering.com
www.exidengineering.com



STUDIO TECNICO ASSOCIATO
PAV
Dott. Geom. Federico Basili
Arch. Elena Giamogante
Via Manzoni, 23 06046 Norcia (PG)
Tel. 0743/816684 - Fax. 0743/817500
studio.basili@basesas.eu

Committente
BUCARELLI STEFANO (delegato)

Intervento

INTERVENTI DI MIGLIORAMENTO SISMICO DI
EDIFICIO DANNEGGIATO DAGLI EVENTI SISMICI
DEL 24.08.2016 E SUCCESSIVI

Ubicazione

NORCIA - CAMPI BASSO
VIA DELLE VILLE NOVE

Elaborato

Quadro Fessurativo
Sezioni

SF.05.04

Scala 1:100	Data 31-01-2019	Stato del progetto: PROGETTO ESECUTIVO
----------------	--------------------	---

Note:

Codice Elaborato
S018-PE-AE-SF05-G04-A

[illegible]