




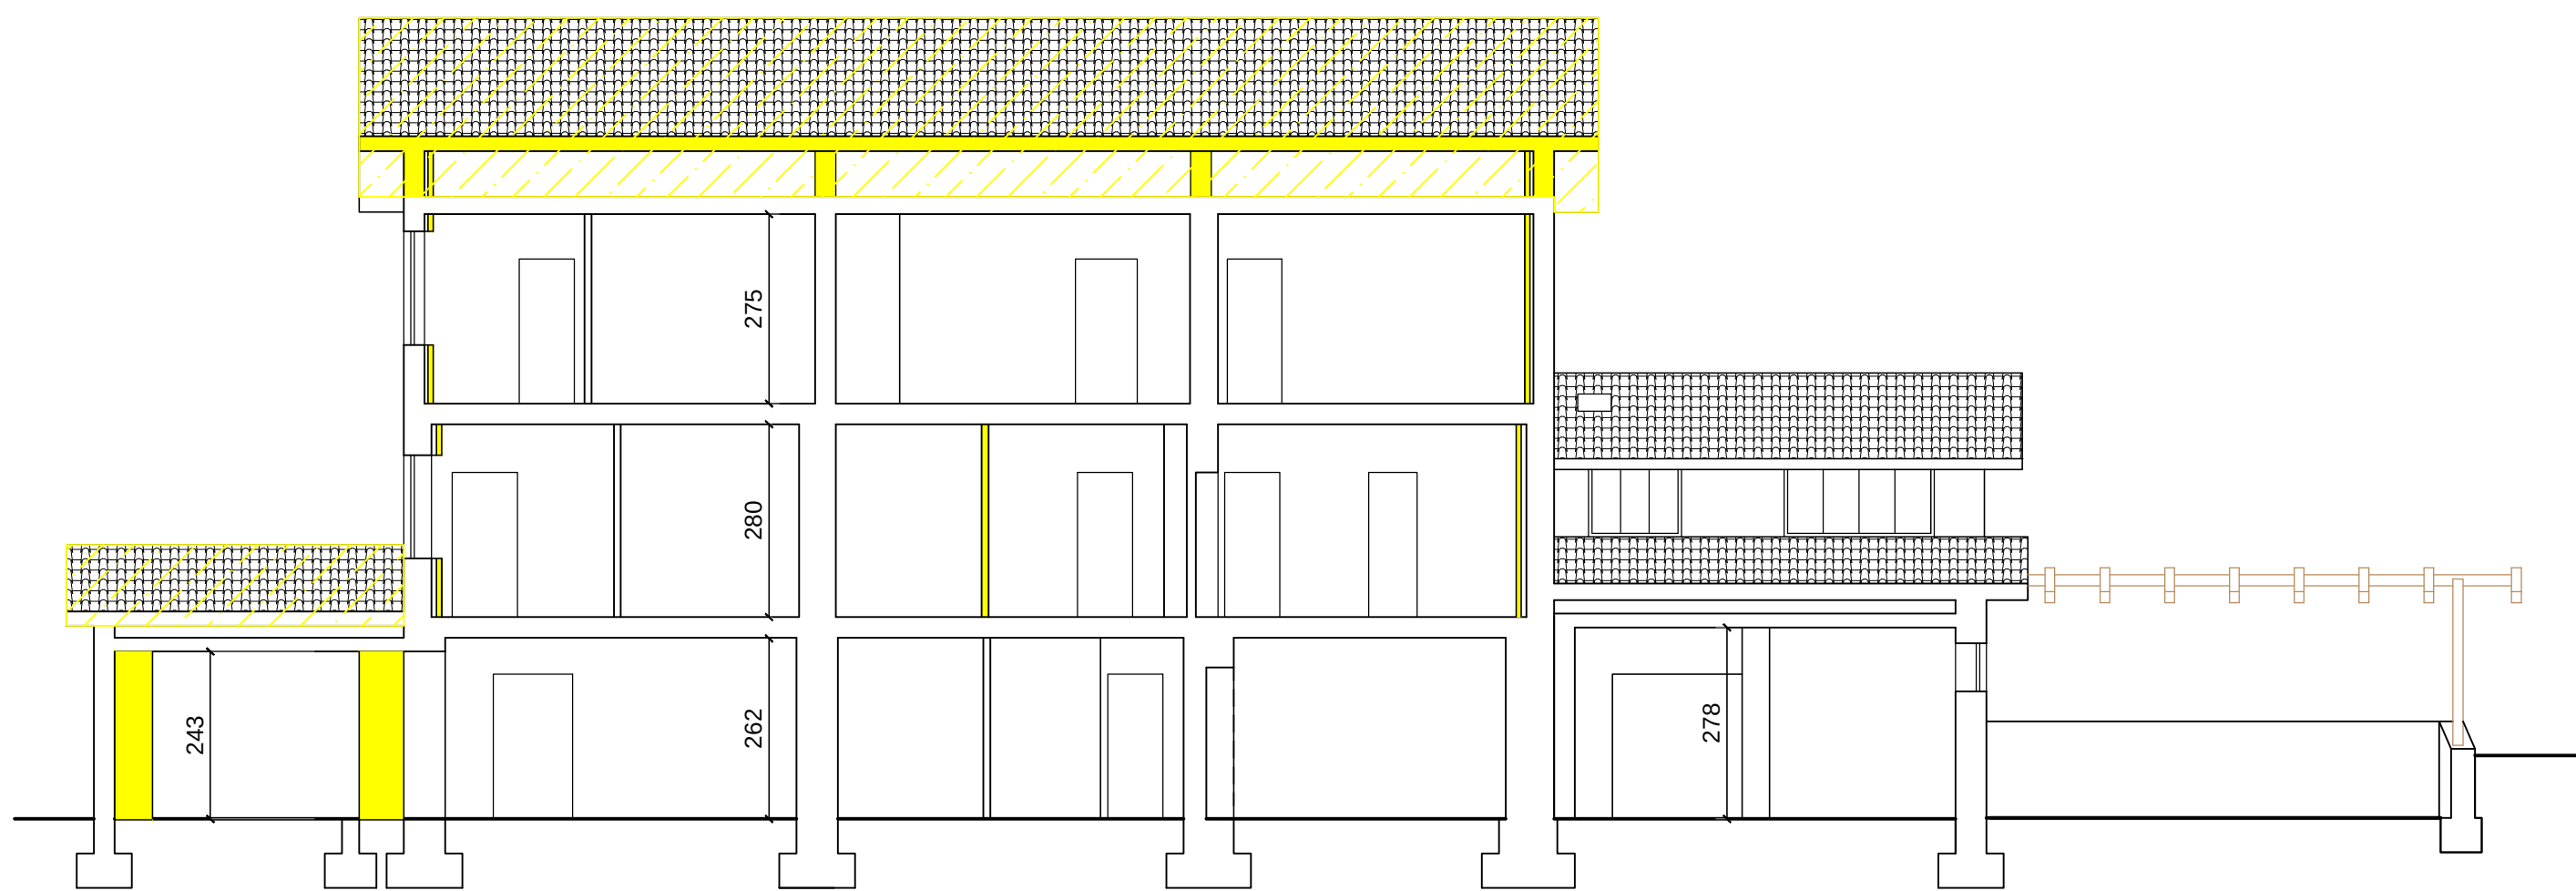

SEZIONE B-B
SCALA 1:100

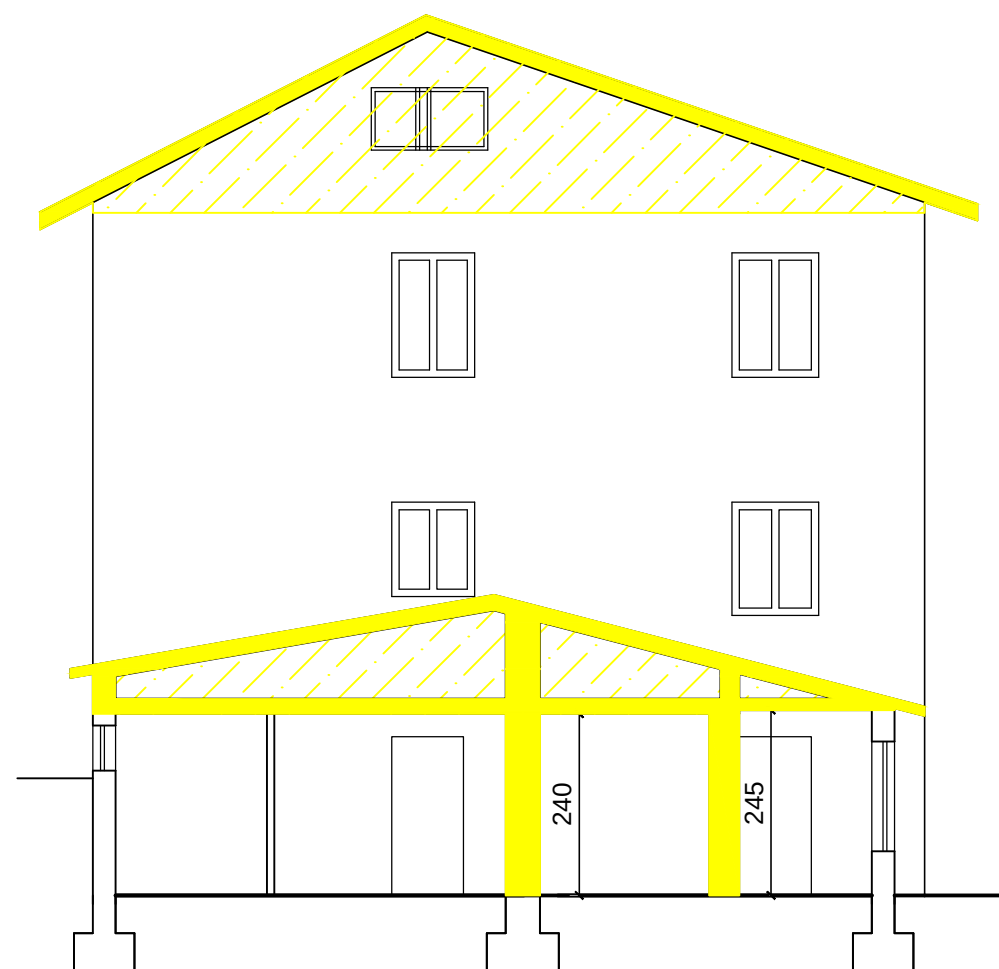

SEZIONE A-A
SCALA 1:100

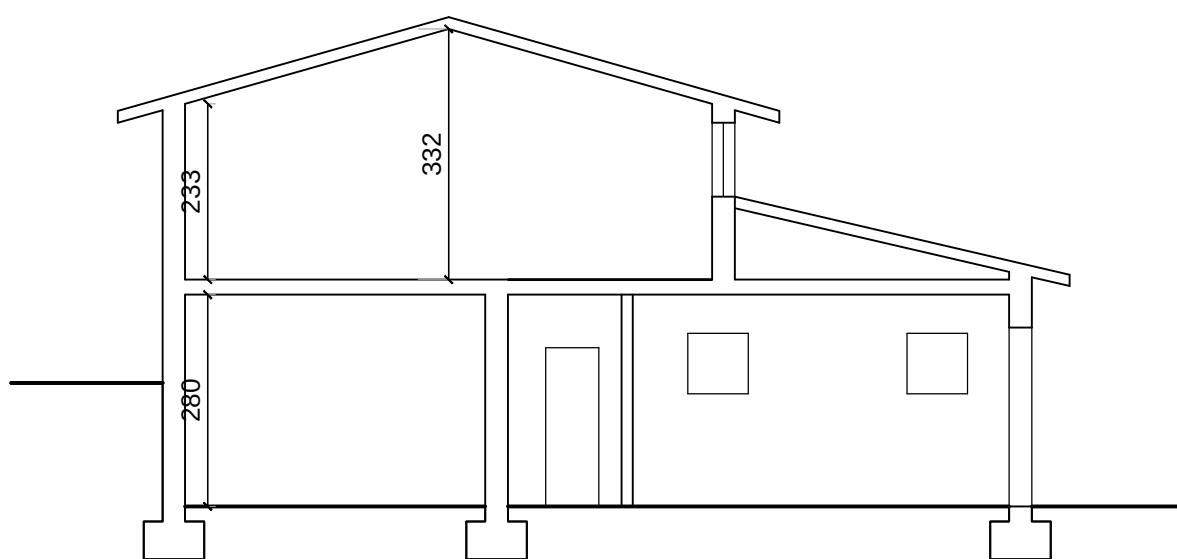

SEZIONE C-C
SCALA 1:100



SEZIONE D-D
SCALA 1:100

CSP
CONSORZIO
STABILE
PROFESSIONALE

EXID
ARCHITECTURE / ENGINEERING
via catanelli 60 - 06135 perugia - italy
tel +39 0755997792 p.i. 03450080548
info@exidengineering.com
www.exidengineering.com

Committente
Iolanda Caponecchi (presidente consorzio)
Bucarelli - Terzuoli (proprietari)

INTERVENTO DI RIPARAZIONE DEL DANNO E
MIGLIORAMENTO SISMICO DI UN EDIFICIO
DANNEGGIATO DAL SISMA DEL 24/08/2016 E
SUCCESSIVI

Ubicazione
Loc. Campi - NORCIA
Fg. 14 part. 78 sub. 14-15-20

Elaborato


DEMOLIZIONI
SEZIONI

Scala @ A1
1 : 100
Data
02-12-2021
Stato del progetto:
PROGETTO ESECUTIVO

Note:

Codice Elaborato
S257-PE-SL-SP02-G02-A

Rev	Data	Oggetto	Approvato
A	02/12/2021	PRIMA EMISSIONE	

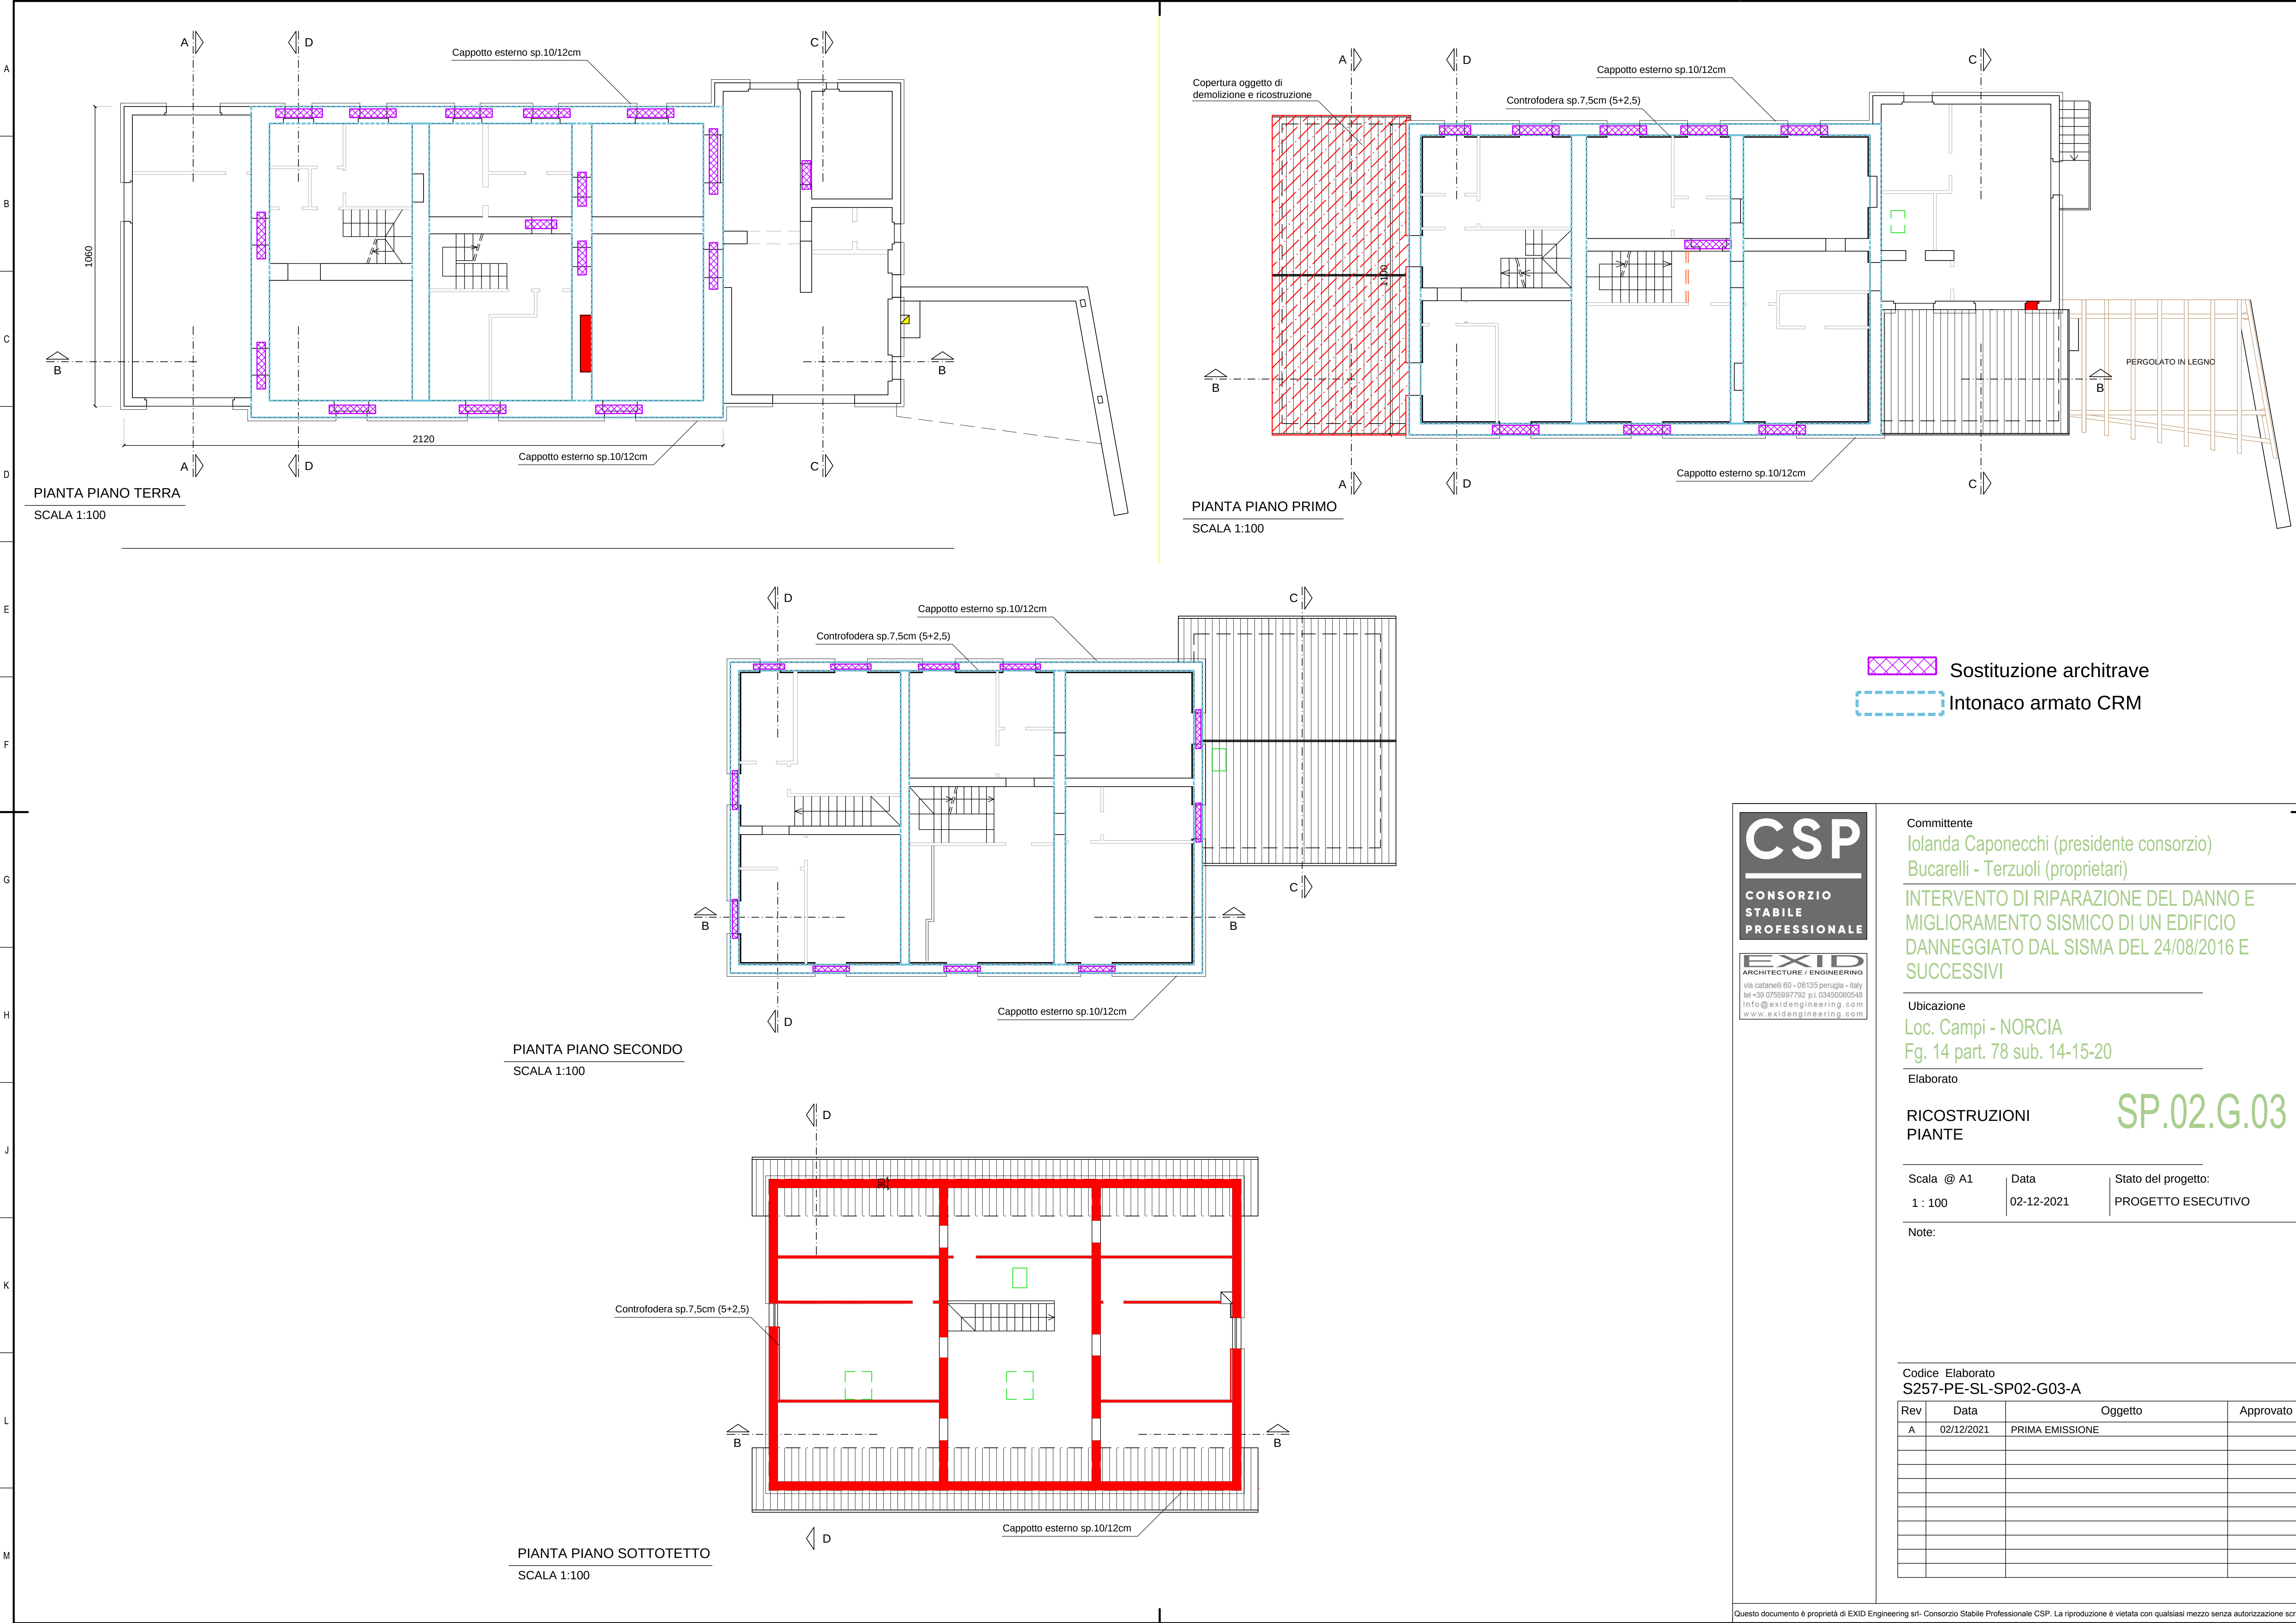

CSP

CONSORZIO
STABILE
PROFESSIONALE

EXID

ARCHITECTURE / ENGINEERING

via catanelli 60 - 06135 perugia - italy
tel +39 0755997792 p.l. 03450080548
info@exidengineering.com
www.exidengineering.com

Committente

Iolanda Caponecchi (presidente consorzio)
Bucarelli - Terzuoli (proprietari)

INTERVENTO DI RIPARAZIONE DEL DANNO E
MIGLIORAMENTO SISMICO DI UN EDIFICIO
DANNEGGIATO DAL SISMA DEL 24/08/2016 E
SUCCESSIVI

Ubicazione

Loc. Campi - NORCIA
Fg. 14 part. 78 sub. 14-15-20

Elaborato

RICOSTRUZIONI
PIANTE

Scala @ A1

1 : 100

Data

02-12-2021

Stato del progetto:

PROGETTO ESECUTIVO

Note:


Codice Elaborato

S257-PE-SL-SP02-G03-A


Rev	Data	Oggetto	Approvato
A	02/12/2021	PRIMA EMISSIONE	

SP.02.G.03


Questo documento è proprietà di EXID Engineering srl- Consorzio Stabile Professionale CSP. La riproduzione è vietata con qualsiasi mezzo senza autorizzazione scritta.

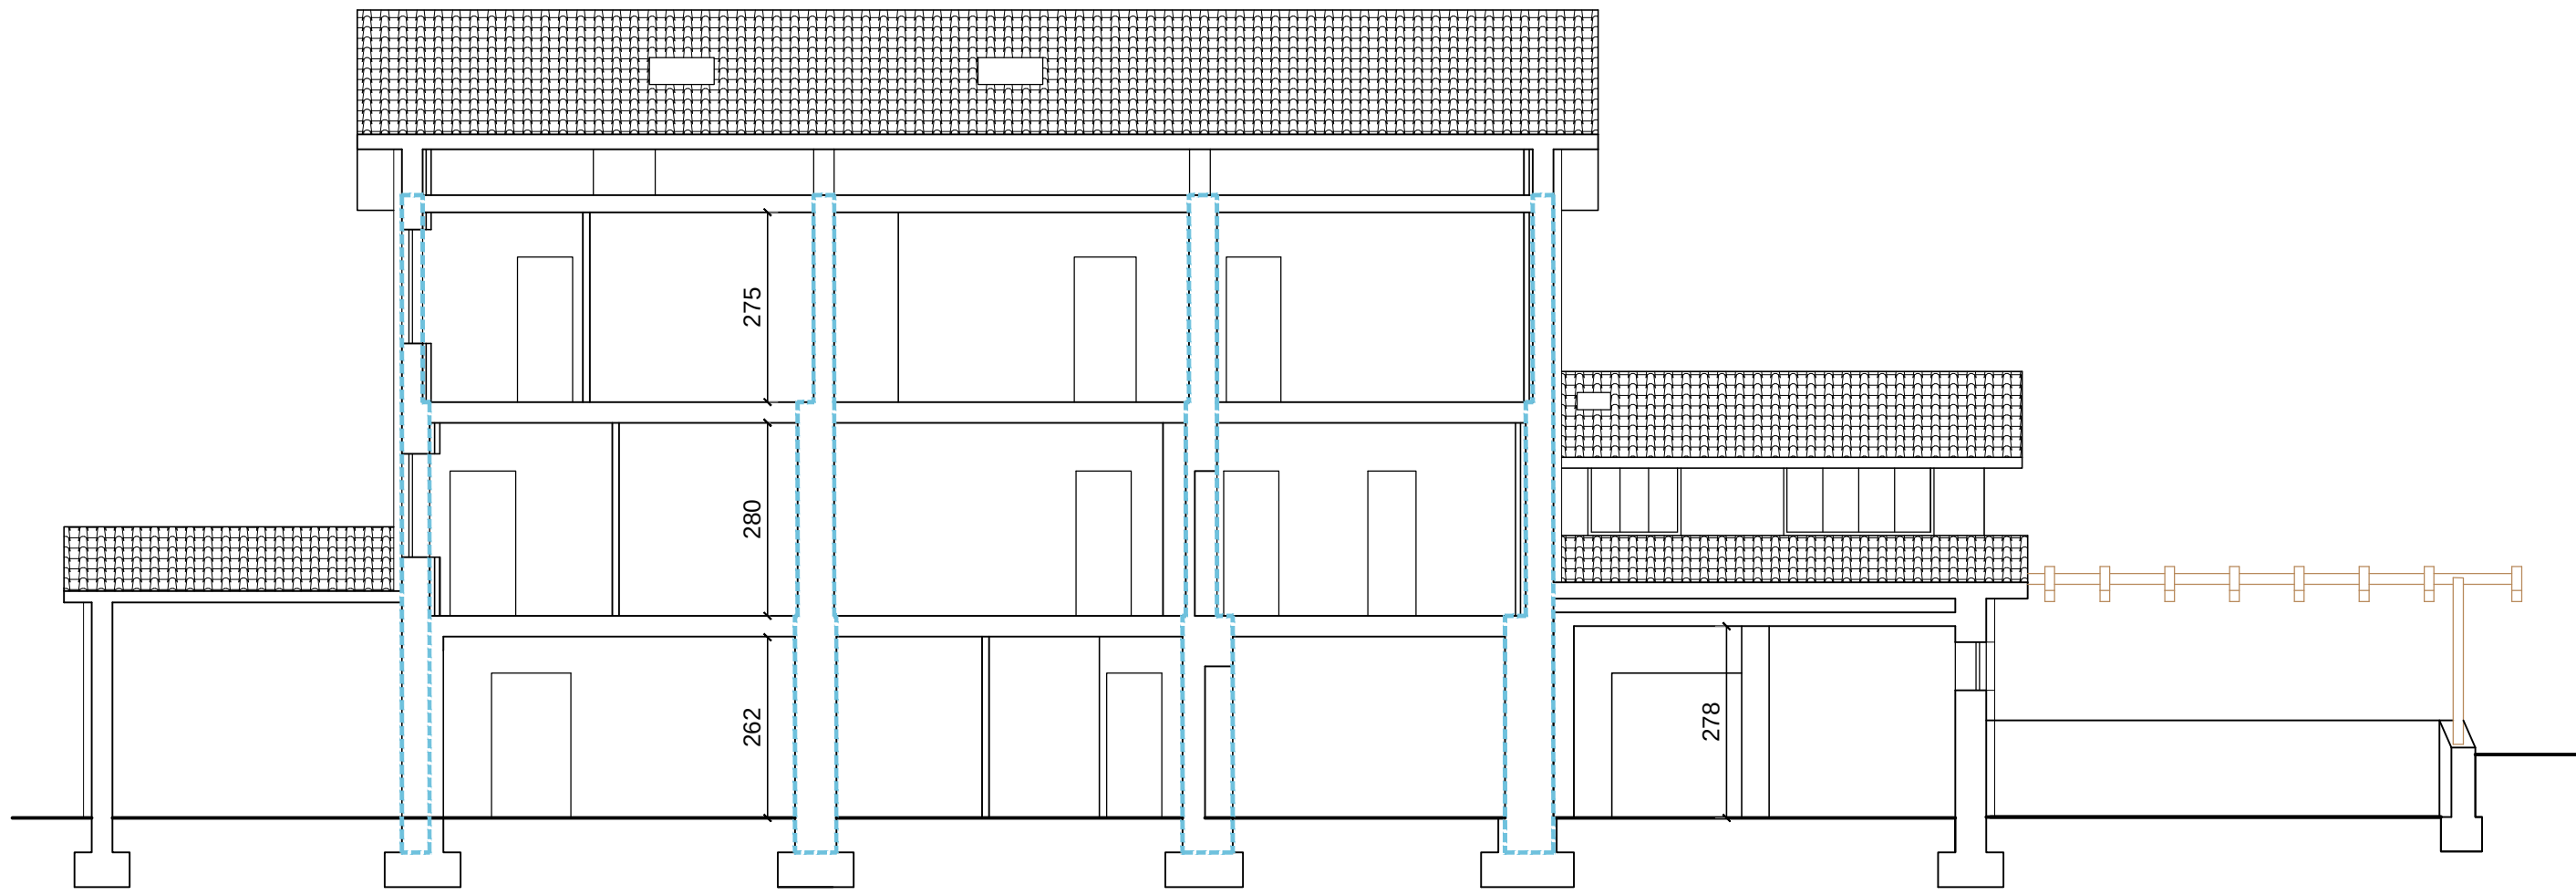


SEZIONE B-B
SCALA 1:100

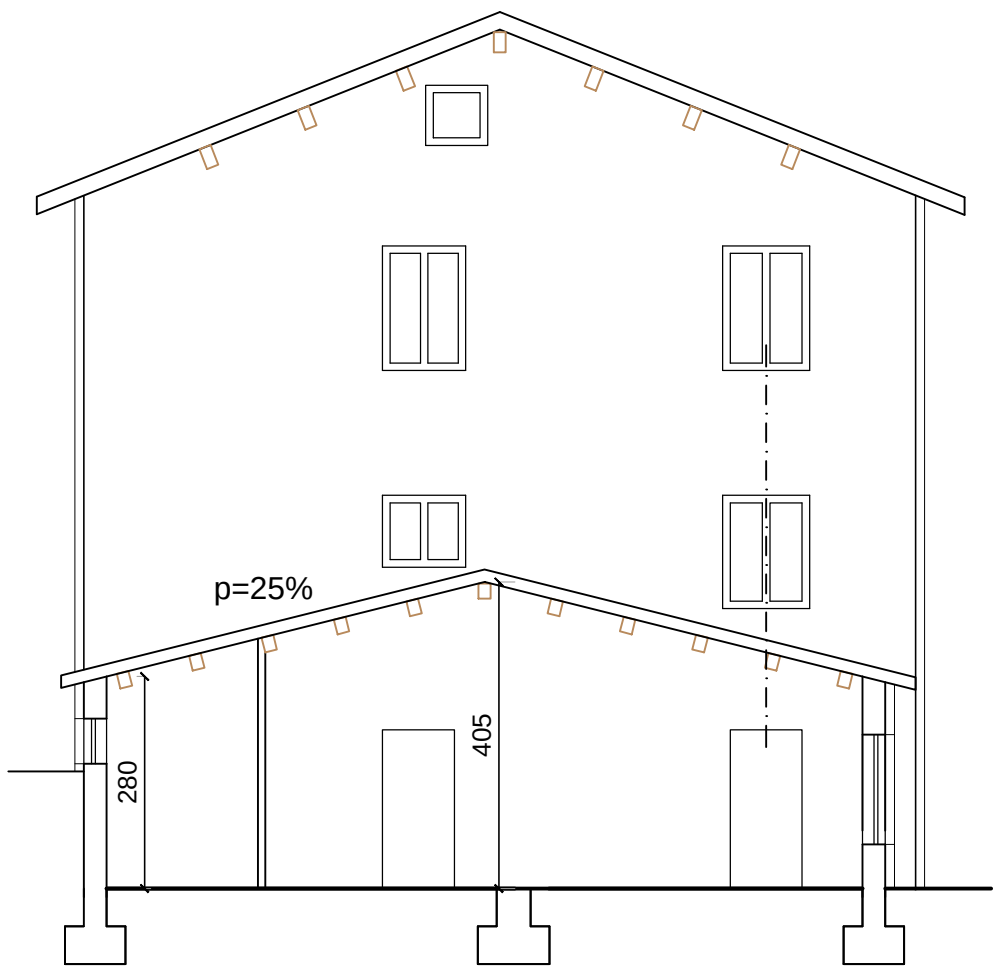

SEZIONE A-A
SCALA 1:100

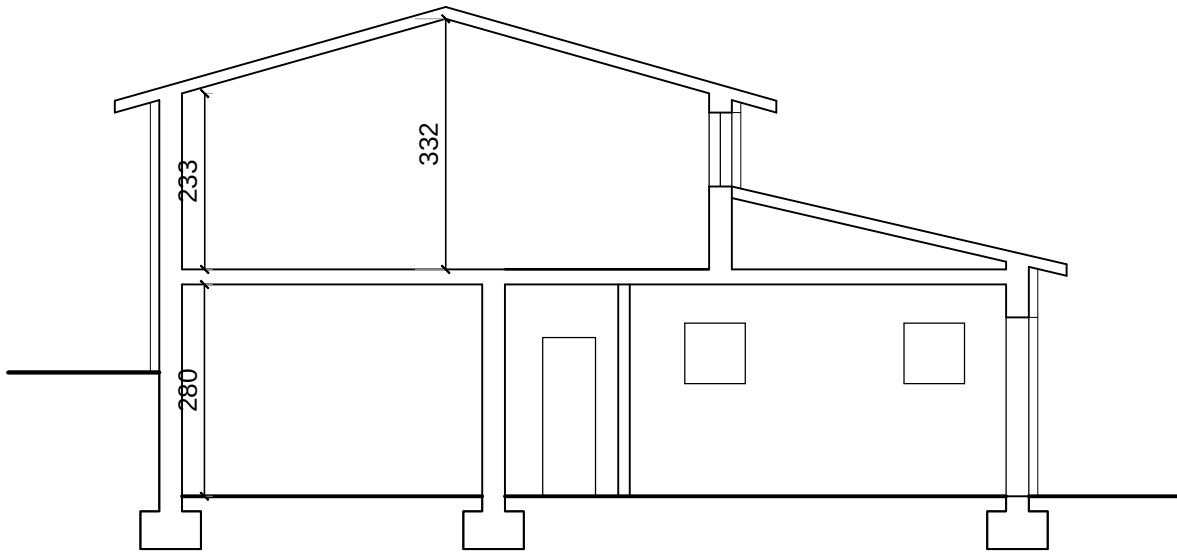

SEZIONE C-C
SCALA 1:100

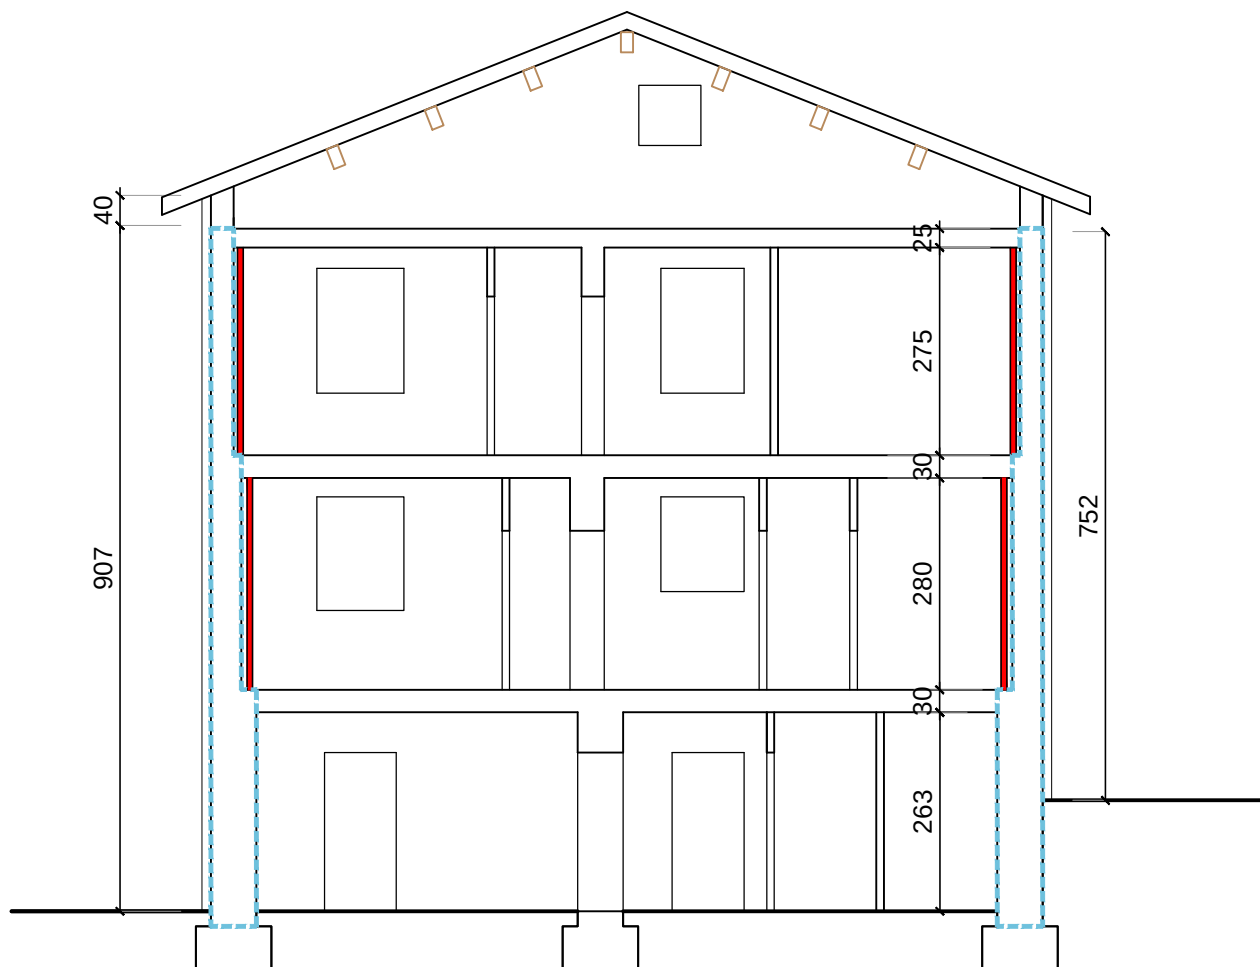

SEZIONE D-D
SCALA 1:100

CSP
CONSORZIO
STABILE
PROFESSIONALE

EXID
ARCHITECTURE / ENGINEERING
via catanelli 60 - 06135 perugia - italy
tel +39 0755997792 p.l. 03450080548
info@exidengineering.com
www.exidengineering.com

Committente
Iolanda Caponecchi (presidente consorzio)
Bucarelli - Terzuoli (proprietari)

INTERVENTO DI RIPARAZIONE DEL DANNO E
MIGLIORAMENTO SISMICO DI UN EDIFICIO
DANNEGGIATO DAL SISMA DEL 24/08/2016 E
SUCCESSIVI

Ubicazione
Loc. Campi - NORCIA
Fg. 14 part. 78 sub. 14-15-20

Elaborato

RICOSTRUZIONI
SEZIONI










SP.02.G.04

Scala @ A1
1 : 100
Data
02-12-2021
Stato del progetto:
PROGETTO ESECUTIVO

Note:

Codice Elaborato
S257-PE-SL-SP02-G04-A

Rev	Data	Oggetto	Approvato
A	02/12/2021	PRIMA EMISSIONE	

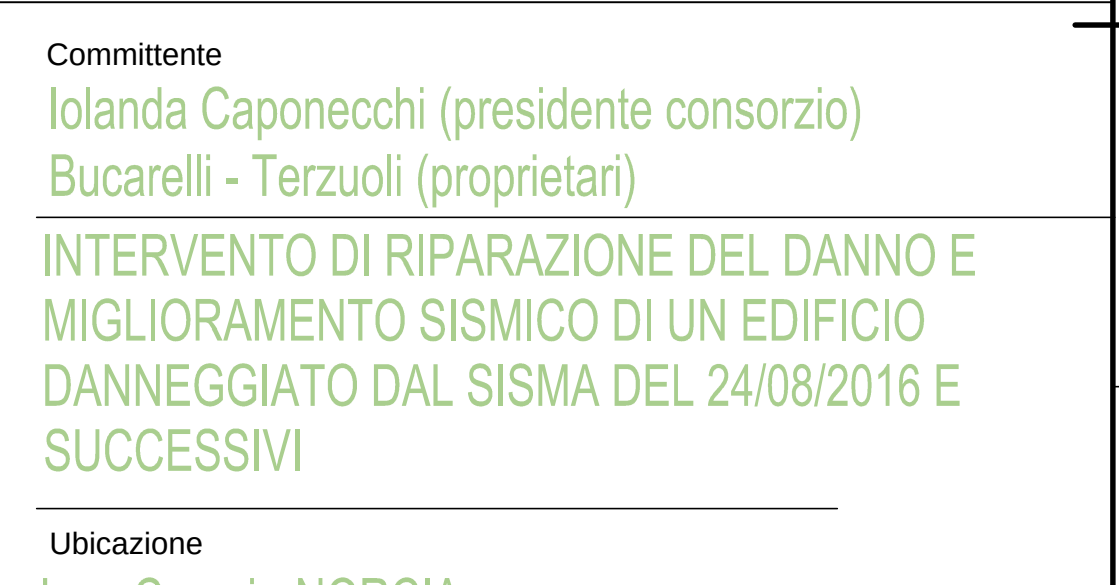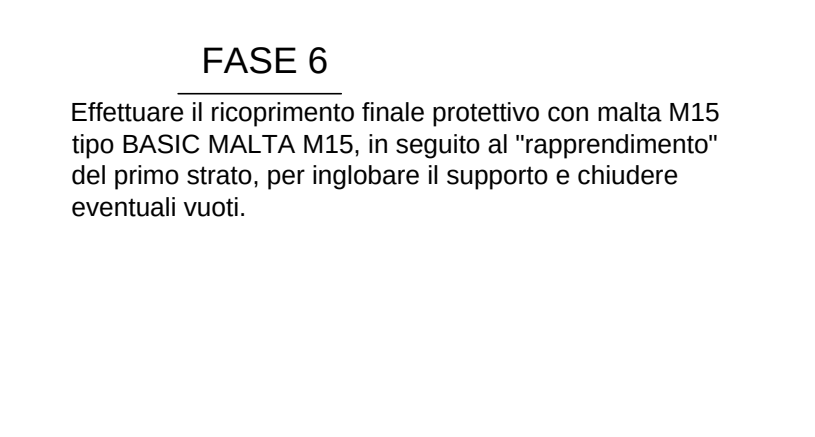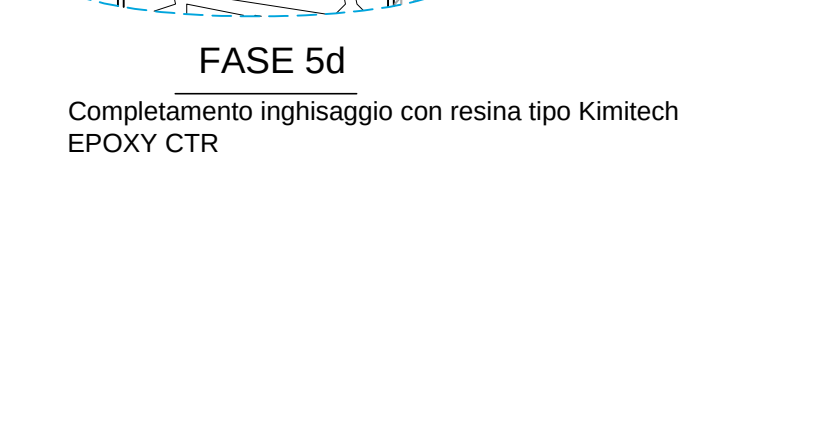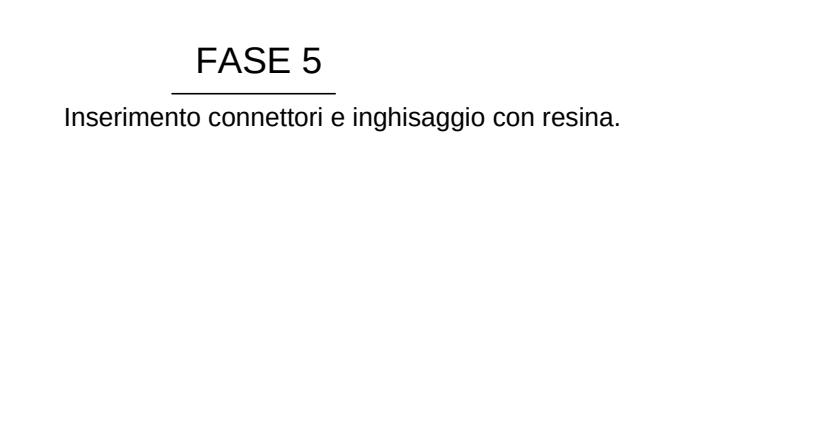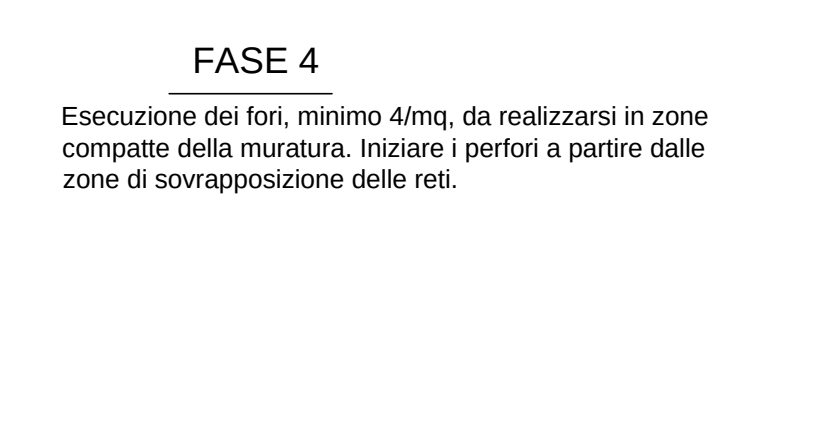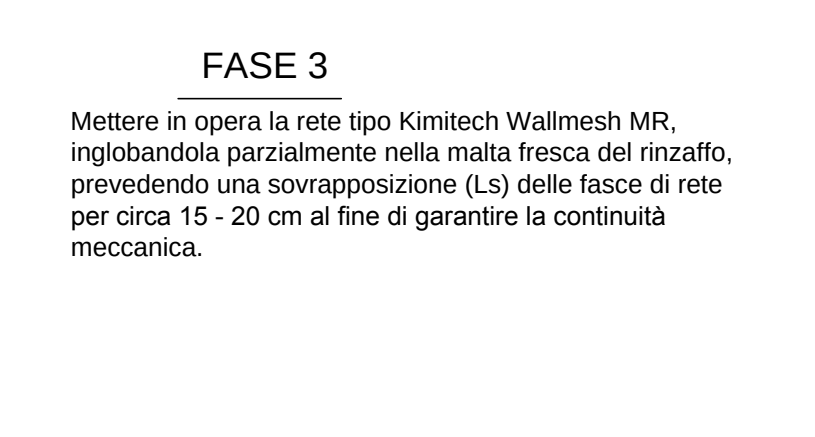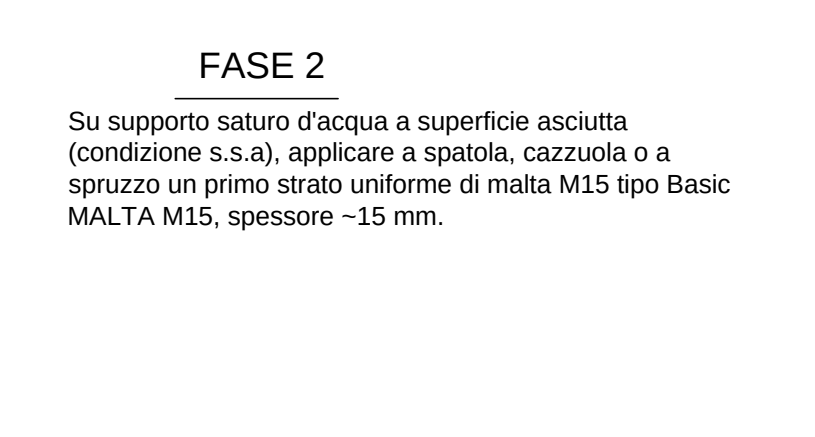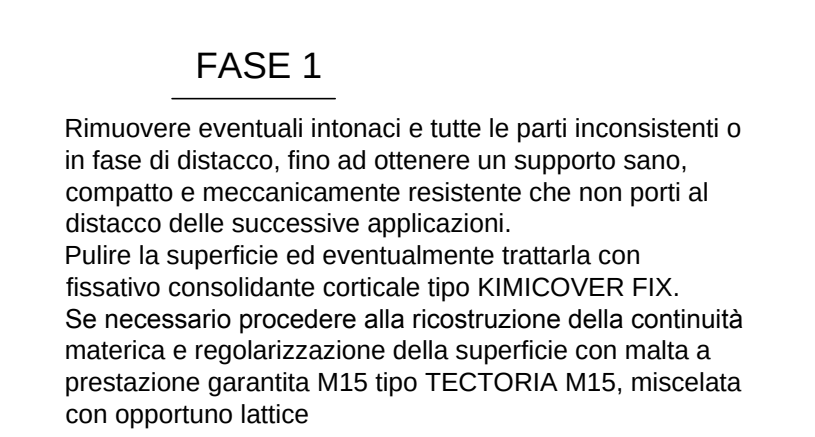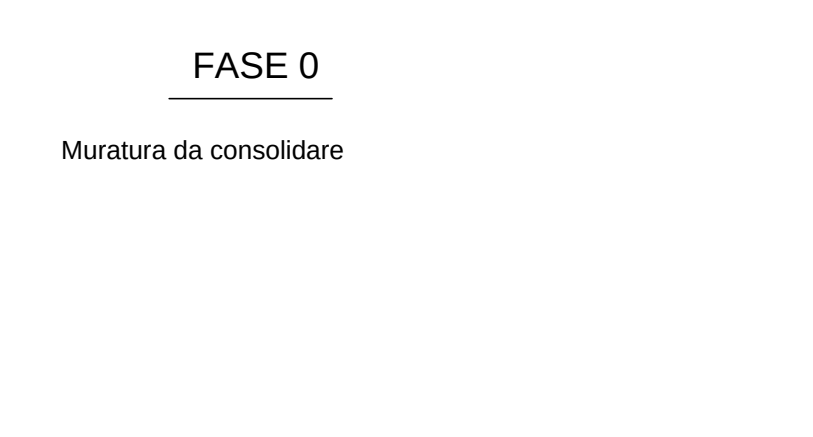

PIANTA PIANO TERRA
SCALA 1:100

PIANTA PIANO PRIMO
SCALA 1:100

PIANTA PIANO SECONDO
SCALA 1:100

PIANTA PIANO SOTTOTETTO
SCALA 1:100

CSP

CONSORZIO
STABILE
PROFESSIONALE

EXID

ARCHITECTURE / ENGINEERING

via catanelli 60 - 06135 perugia - italy
tel +39 0755997792 p.i. 03450080548
info@exidengineering.com
www.exidengineering.com

Committente
Iolanda Caponecchi (presidente consorzio)
Bucarelli - Terzuoli (proprietari)
INTERVENTO DI RIPARAZIONE DEL DANNO E
MIGLIORAMENTO SISMICO DI UN EDIFICIO
DANNEGGIATO DAL SISMA DEL 24/08/2016 E
SUCCESSIVI

Ubicazione
Loc. Campi - NORCIA
Fg. 14 part. 78 sub. 14-15-20

Elaborato

DEMOLIZIONI
PIANTE

Scala @ A1	Data	Stato del progetto:
1 : 100	02-12-2021	PROGETTO ESECUTIVO

Note:

Codice Elaborato
S257-PE-SL-SP02-G01-A

Rev	Data	Oggetto	Approvato
A	02/12/2021	PRIMA EMISSIONE	