




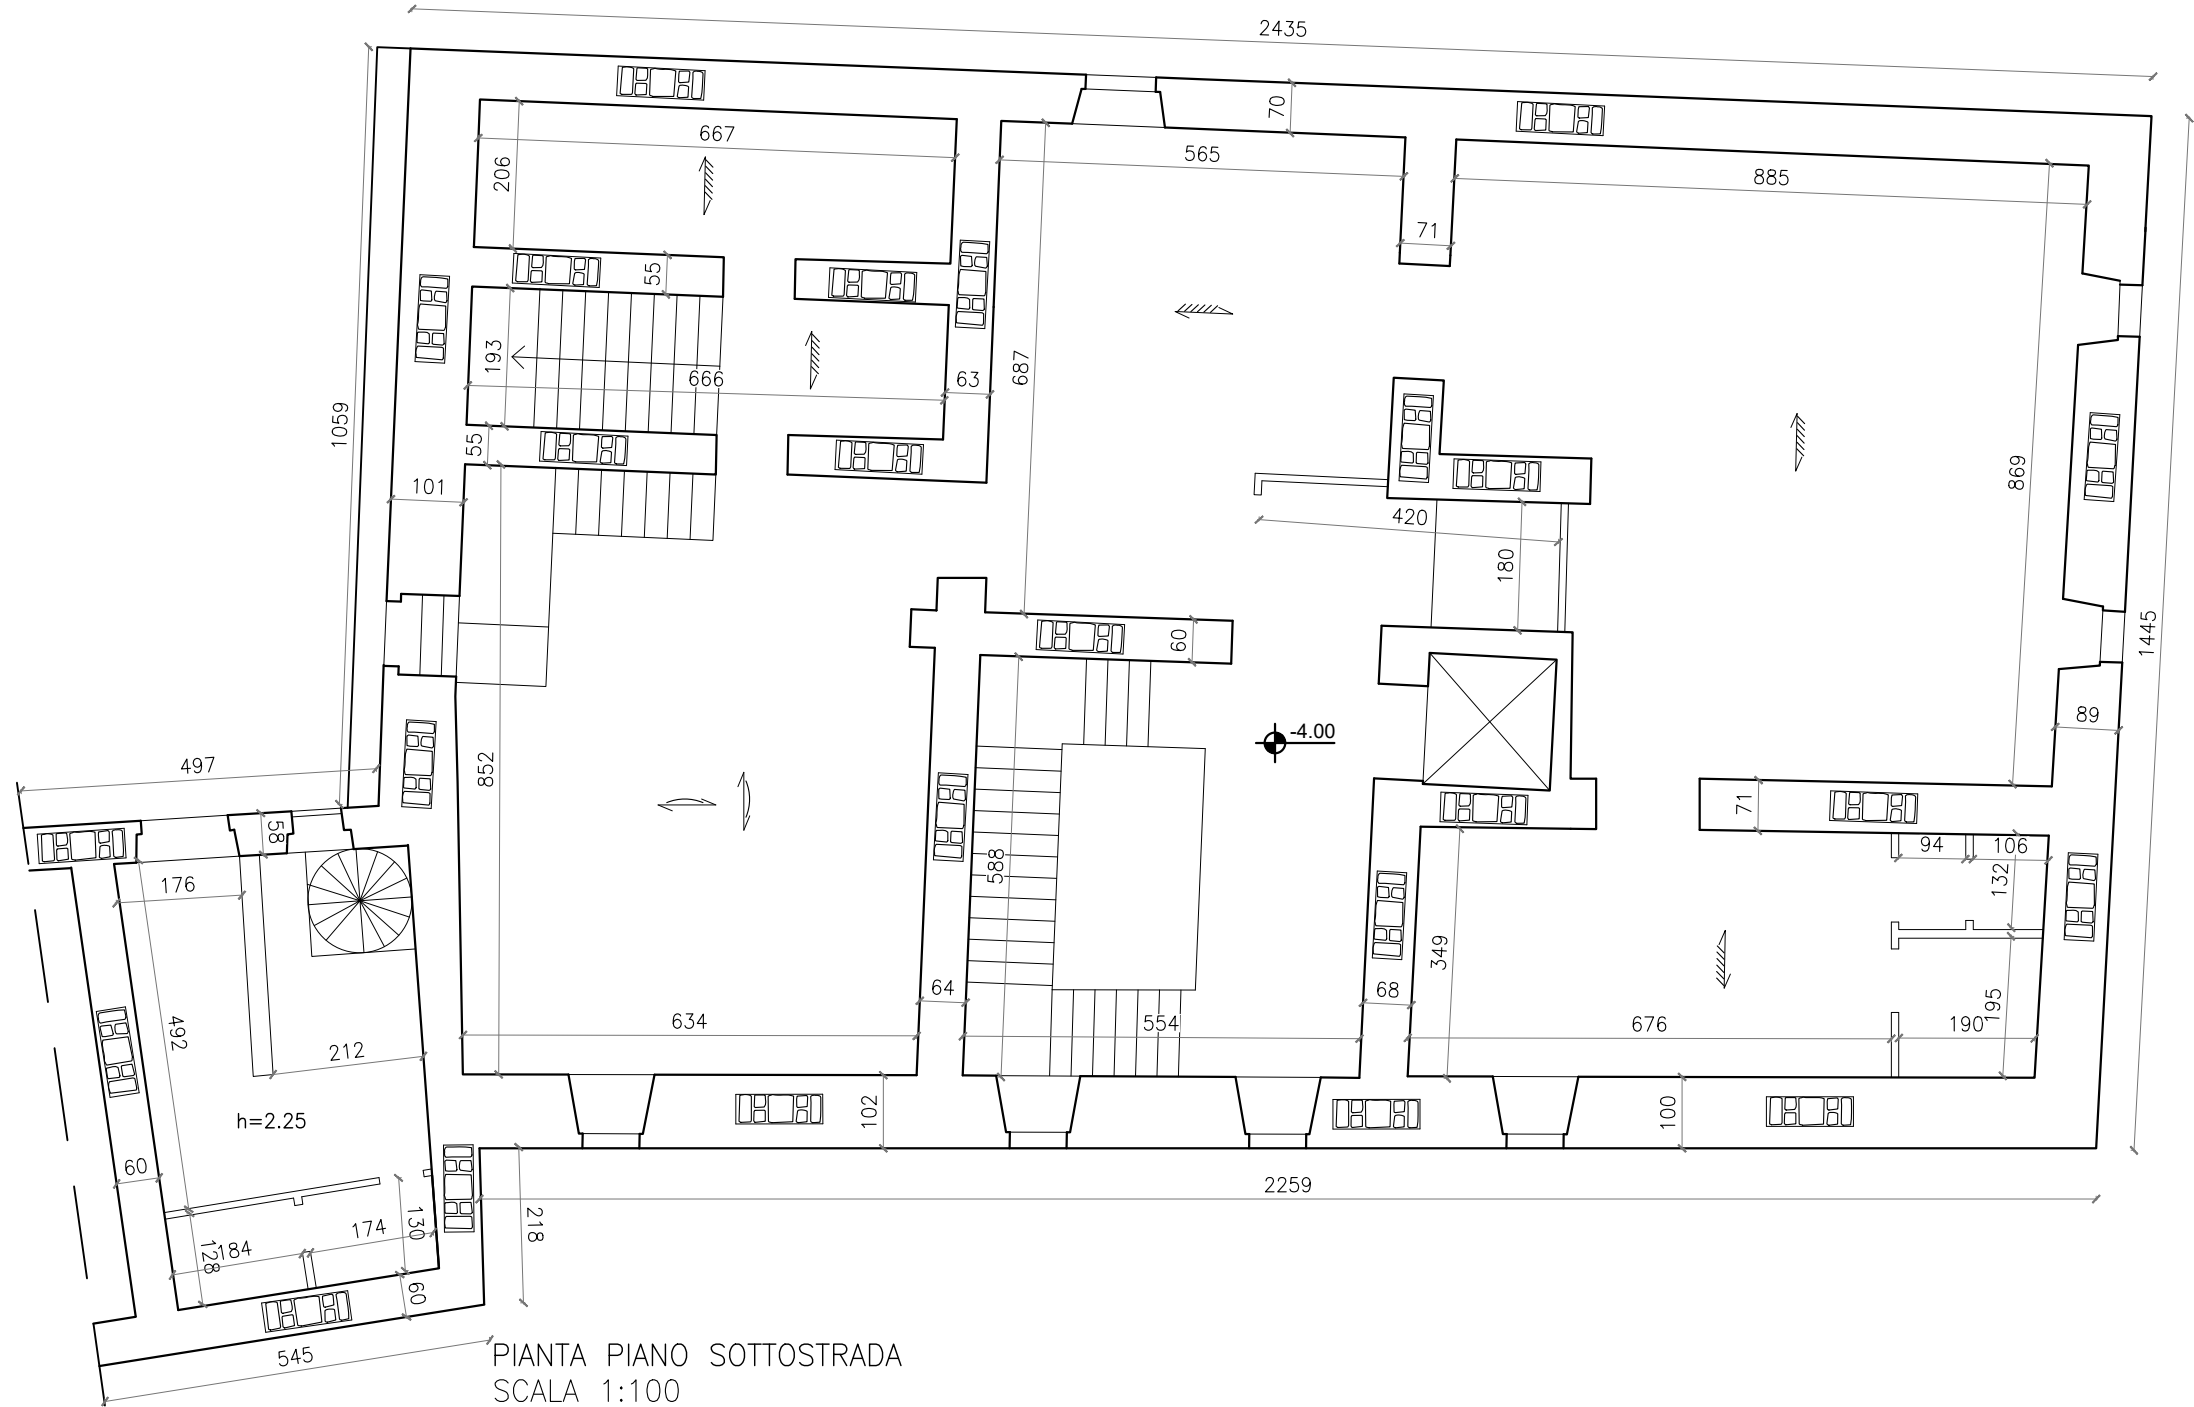


PIANTA PIANO SOTTOSTRADA
SCALA 1:100

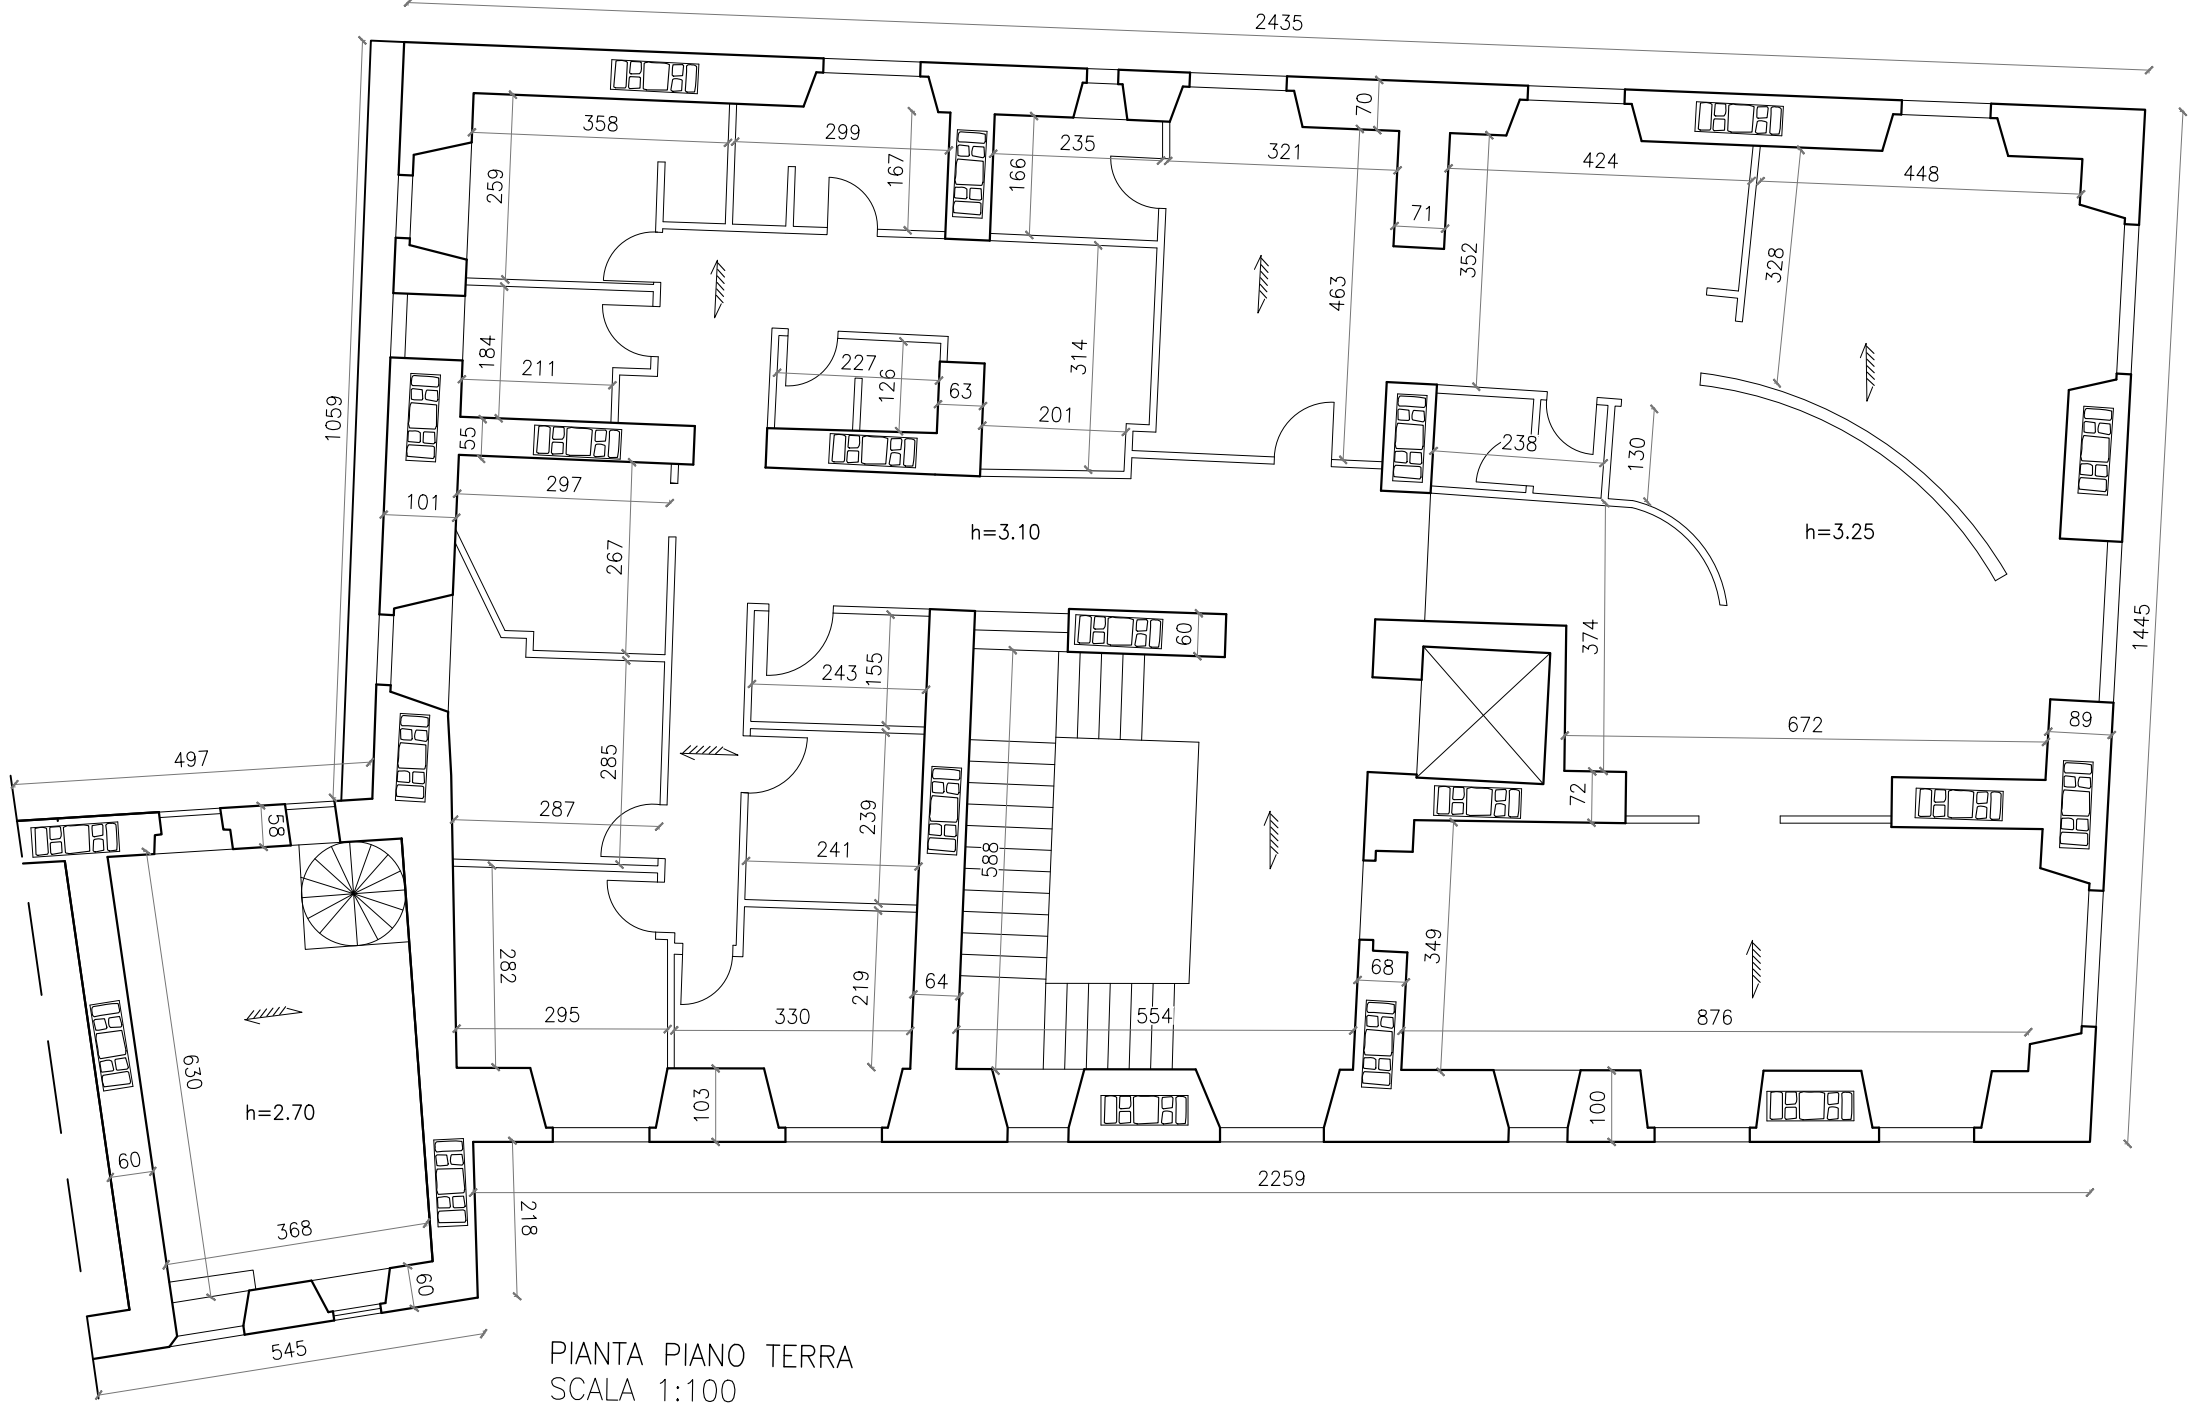

PIANTA PIANO TERRA
SCALA 1:100

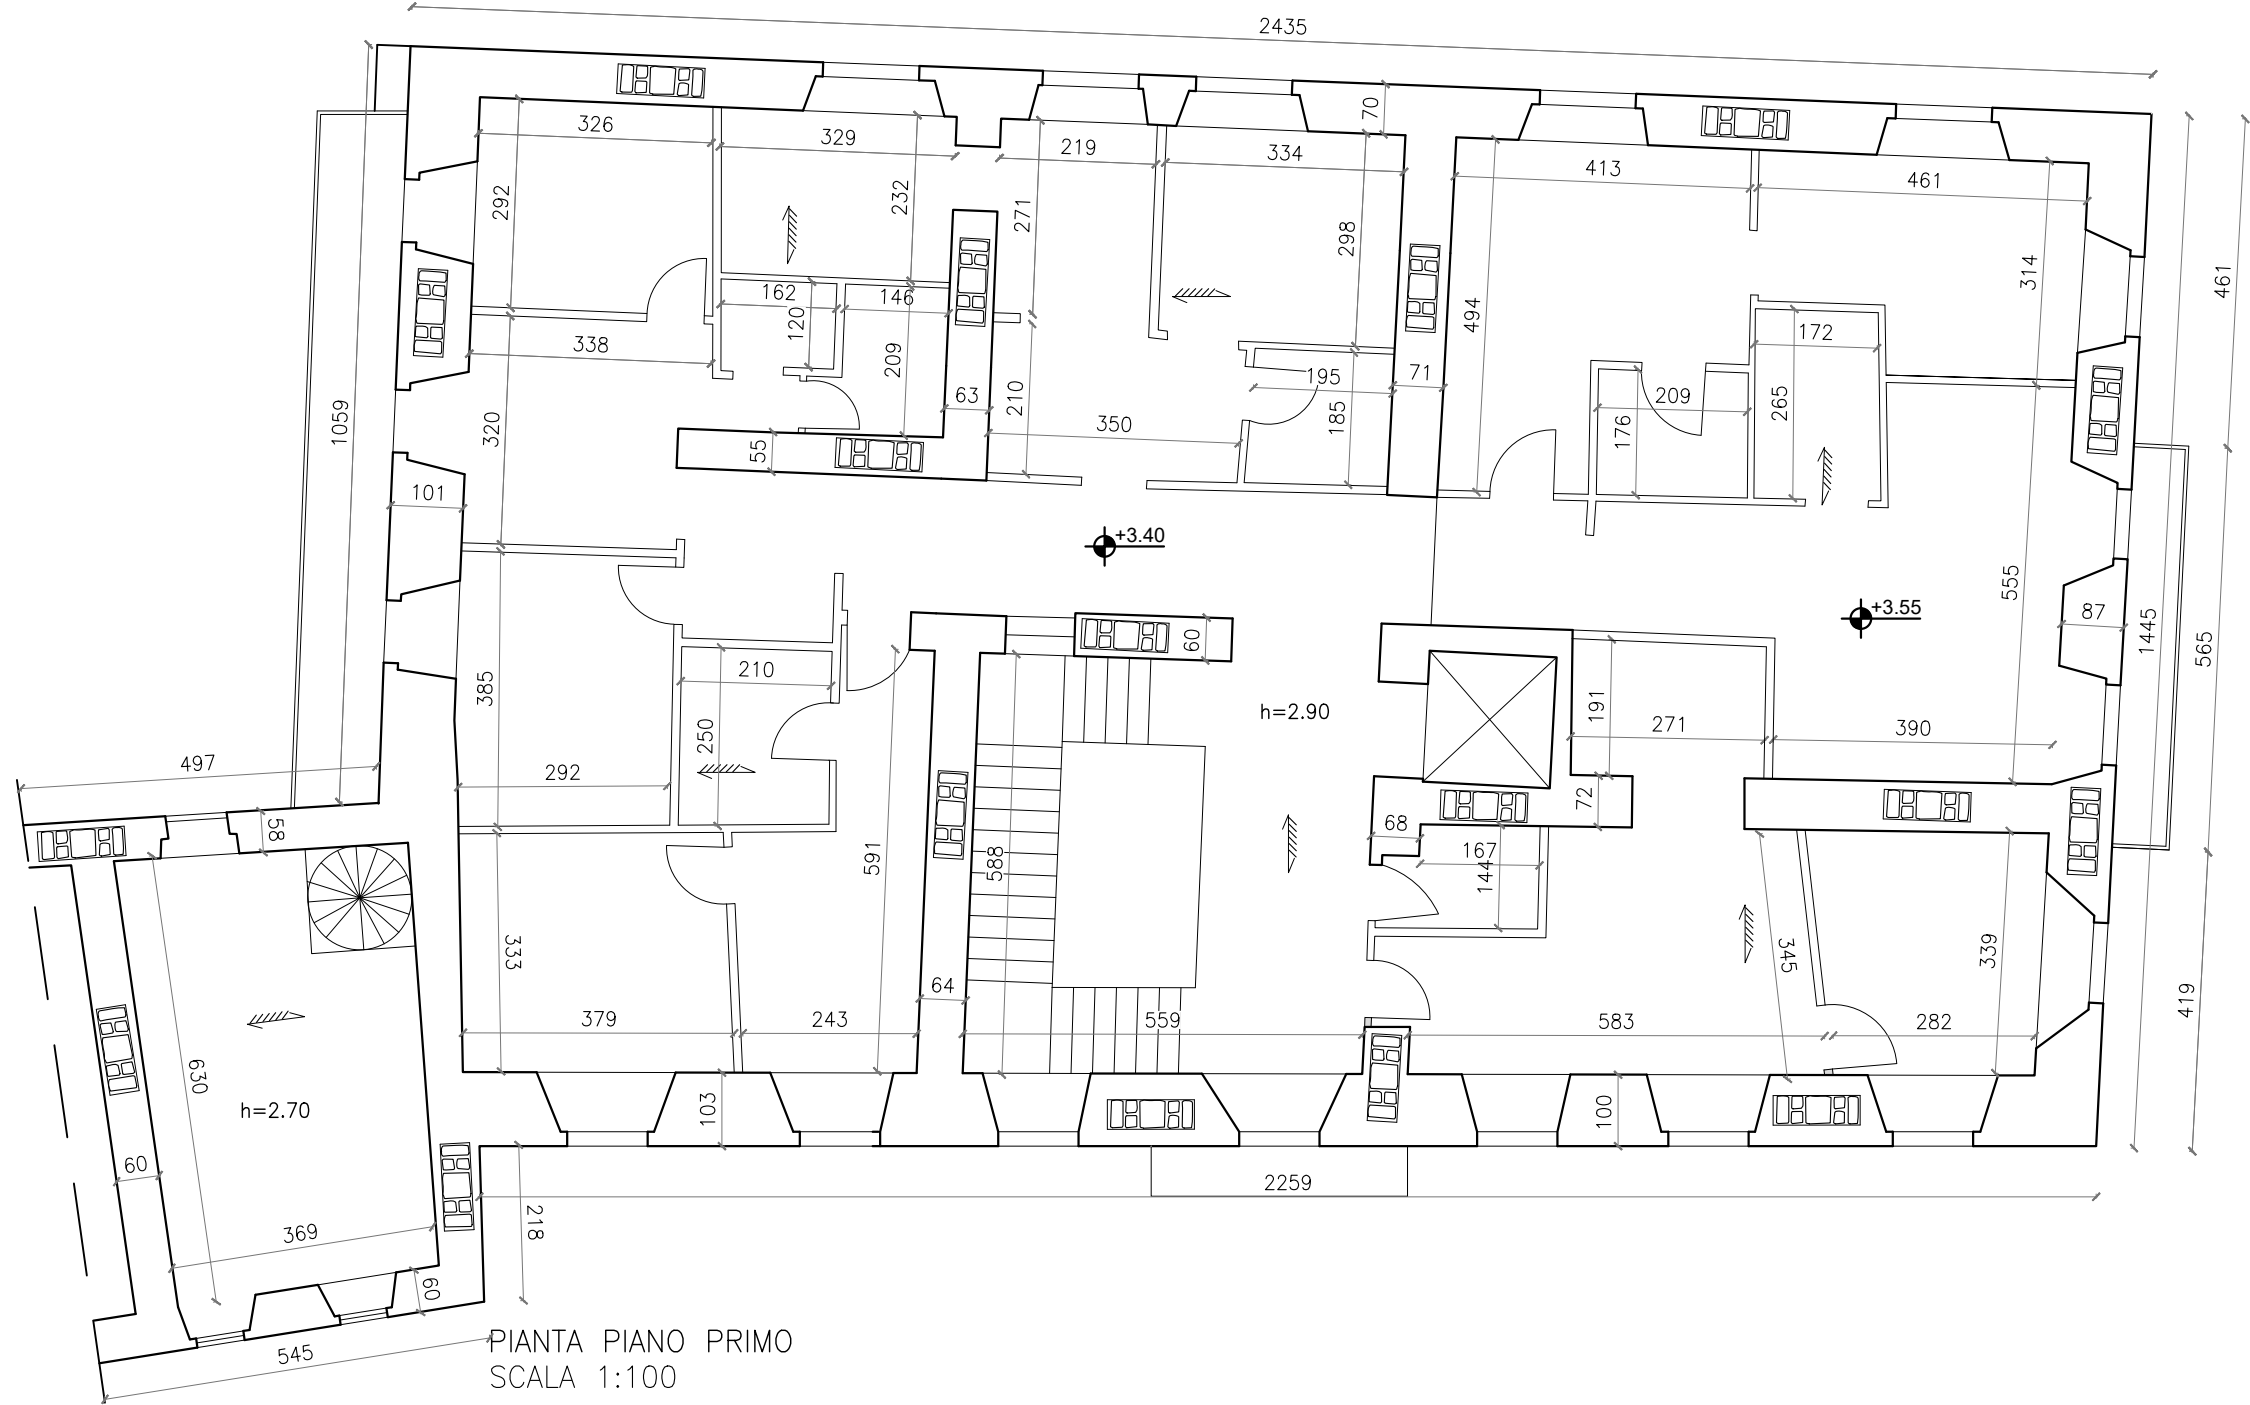

PIANTA PIANO PRIMO
SCALA 1:100

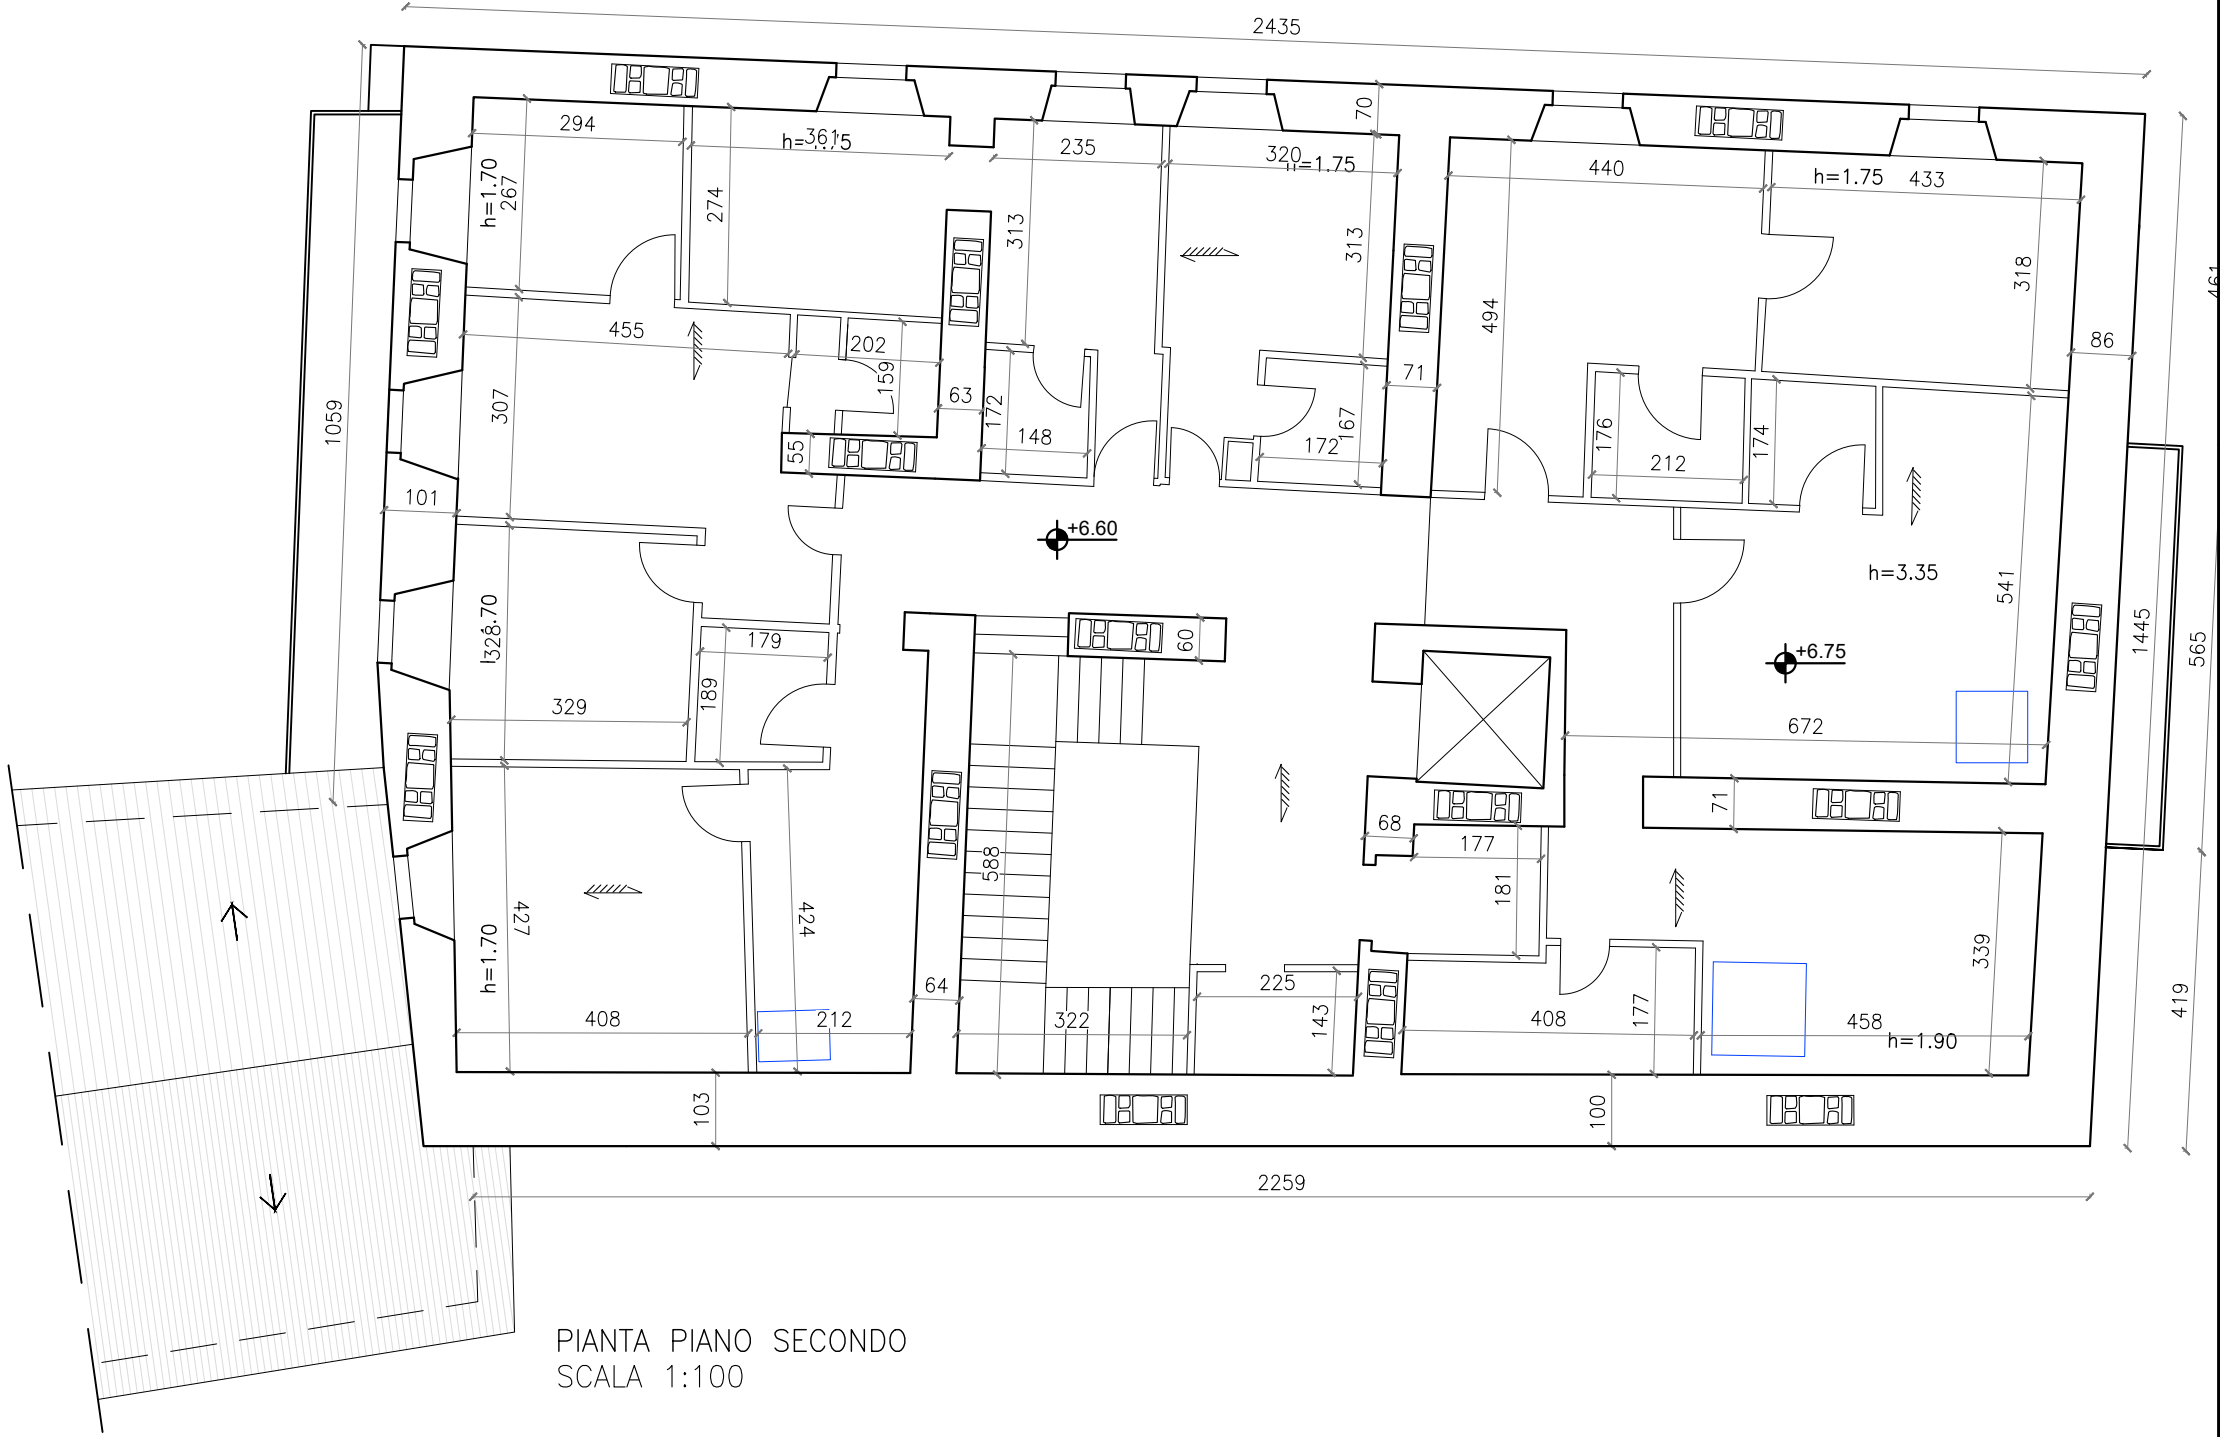


PIANTA PIANO SECONDO
SCALA 1:100

LEGENDA

PARETI	ORIZZONTAMENTI	TRAVI / CORDOLI	ARCHITRAVI
pietrame irregolare	legno	legno	legno
muratura a sacco	laterizio c.a.	ferro	ferro
pietrame squadrato	c.a.	c.a.	c.a.
blocchi tufo	travetti tipo "sap"	muratura	muratura
blocchi lapidei	travetti tipo "sap" e lavella	SCALE	pietra
mattoni pieni	acciaio	legno	
laterizi semipieni	acciaio laterizio	muratura	
blocchi di cis forati	volta in pietra	c.a.	
blocchi di cis pieni	solai in acciaio e voltine	ferro	
	volta in mattoni		
	incannucciata a padiglione	Punti presa foto	01

ROBERTO TOMASSINI
ingegnere

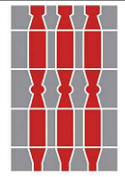

REGIONE DELL'UMBRIA



COMMITTENTE

A.P.S.P. " FUSCONI - RENZI - LOMBRICI"
REGIONE UMBRIA

INTERVENTO

Recupero e miglioramento sismico di un Edificio in Norcia (PG)
Piazza Verdi

Proprietà: APSP Fusconi-Lombrici-Renzi
Soggetto Attuatore: Regione Umbria

COMUNE

NORCIA

LOCALITA'

PIAZZA VERDI

CATASTO

Foglio 120, particella 463 sub.1

Foglio 120, particella n.464 sub.39/42/45

RESPONSABILE UNICO DEL PROCEDIMENTO

Rocco Cristiano

ingegnere

COORDINAMENTO PROGETTAZIONE

Roberto Tomassini

ingegnere

ARCHITETTURA

Roberto Tomassini

ingegnere

STRUTTURE

Roberto Tomassini

ingegnere

IMPIANTI

Marco Vergoni

ingegnere

TAVOLA A.03

TITOLO STATO DI FATTO - RILIEVO MATERICO

SCALA 1:100

FILE

☐ PROGETTO ESECUTIVO ☐ PROGETTO DEFINITIVO ☐ PROGETTO PRELIMINARE ☐ STATO ATTUALE

REV.	EMISSIONE	DATA	RED.	CONTR.
00				
01				
02				
03				
04				
05				
06				

FIRMA

Piazza del Tabacchificio n.14
06083 - Bastia Umbra - Perugia
T. 075.8003511 - M. 349.4691818
tomassini.ing@gmail.com
roberto.tomassini@ingpec.eu