




STUDIO TECNICO PASQUA PALOMBI
CORSO SERTORIO 44 - 06046 Norcia (PG)
P.IVA 03590590547 - TEL. 0743.776679
email: studiopasquapalombi@gmail.com

ARCHITETTONICO

Elaborato	Titolo	Scala	Riferimenti Catastali
SP.01 TAV. 01	Progetto Architettonico Pianta, prospetti e sezioni	1:100	Fg. 48 part. 124,125, 126,1201,1209

VERIFICA SUPERFICI AEREO-ILLUMINANTI
U.I. A DESTINAZIONE RESIDENZIALE


FOGLIO 48 PART. 1201				
1° livello				
Camera	16,91	/	16,00	= 1,06
Sup. Fin	0,80	x	1,10	= 0,88
Non Verifica	0,88	<	1,06	
Bagno	3,91	/	16,00	= 0,24
Sup. Fin	0,55	x	0,70	= 0,39
Verifica	0,39	>	0,24	
2° livello				
Camera	9,84	/	16,00	= 0,62
Sup. Fin	0,60	x	0,80	= 0,48
Non Verifica	0,48	<	0,62	
3° livello				
Soppalco	7,61	/	16,00	= 0,48
Sup. Fin	0,80	x	1,10	= 0,88
Verifica	0,88	>	0,48	

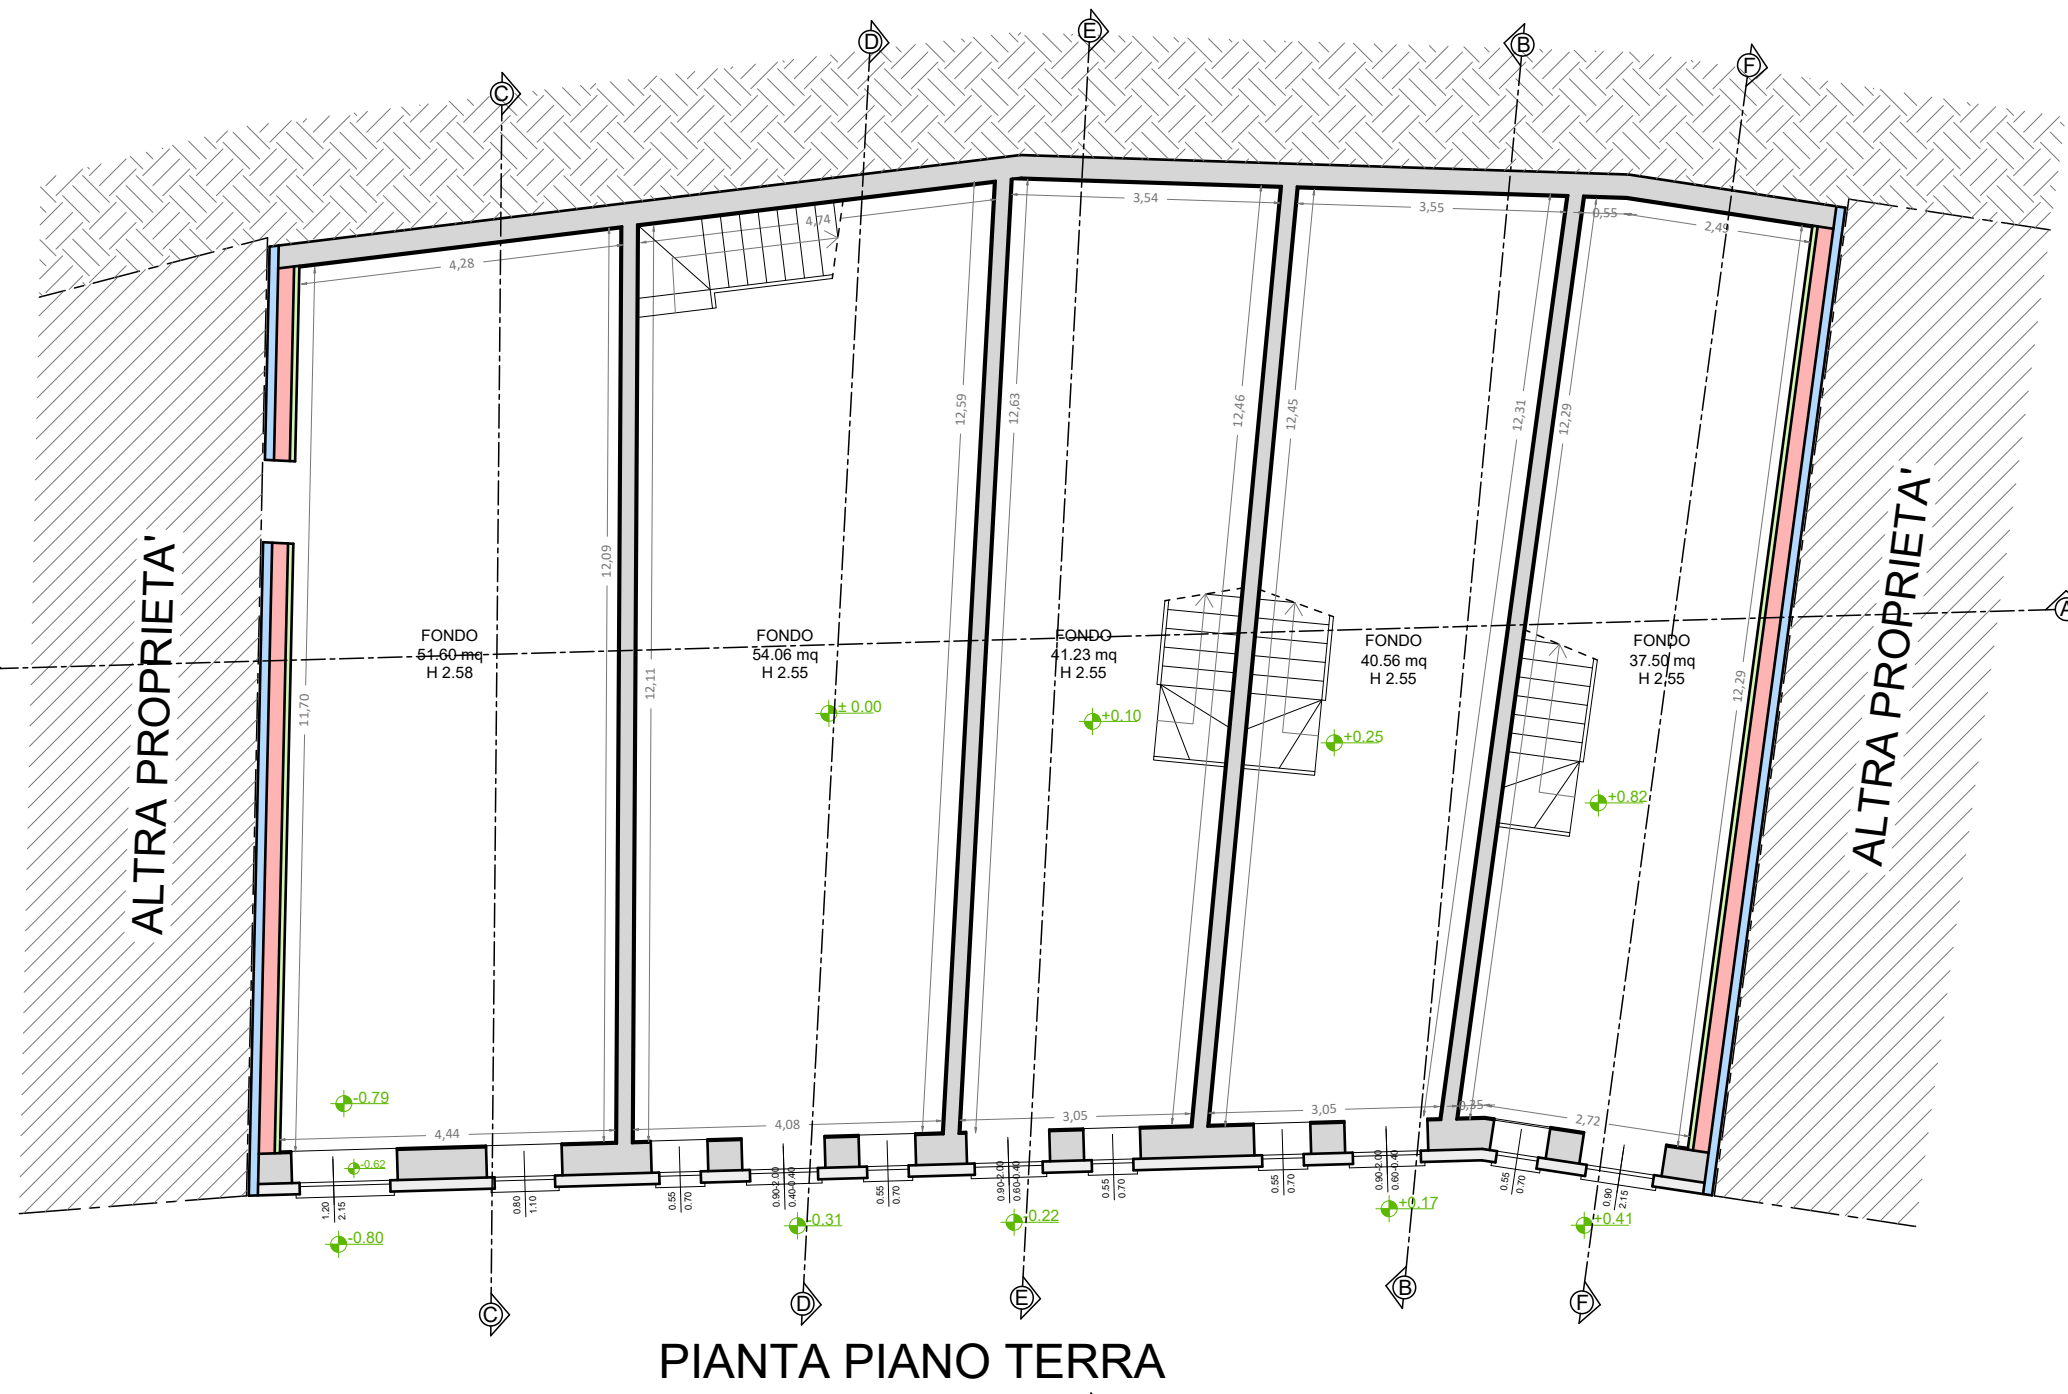


PIANTA PIANO TERRA




PIANTA PIANO TERZO

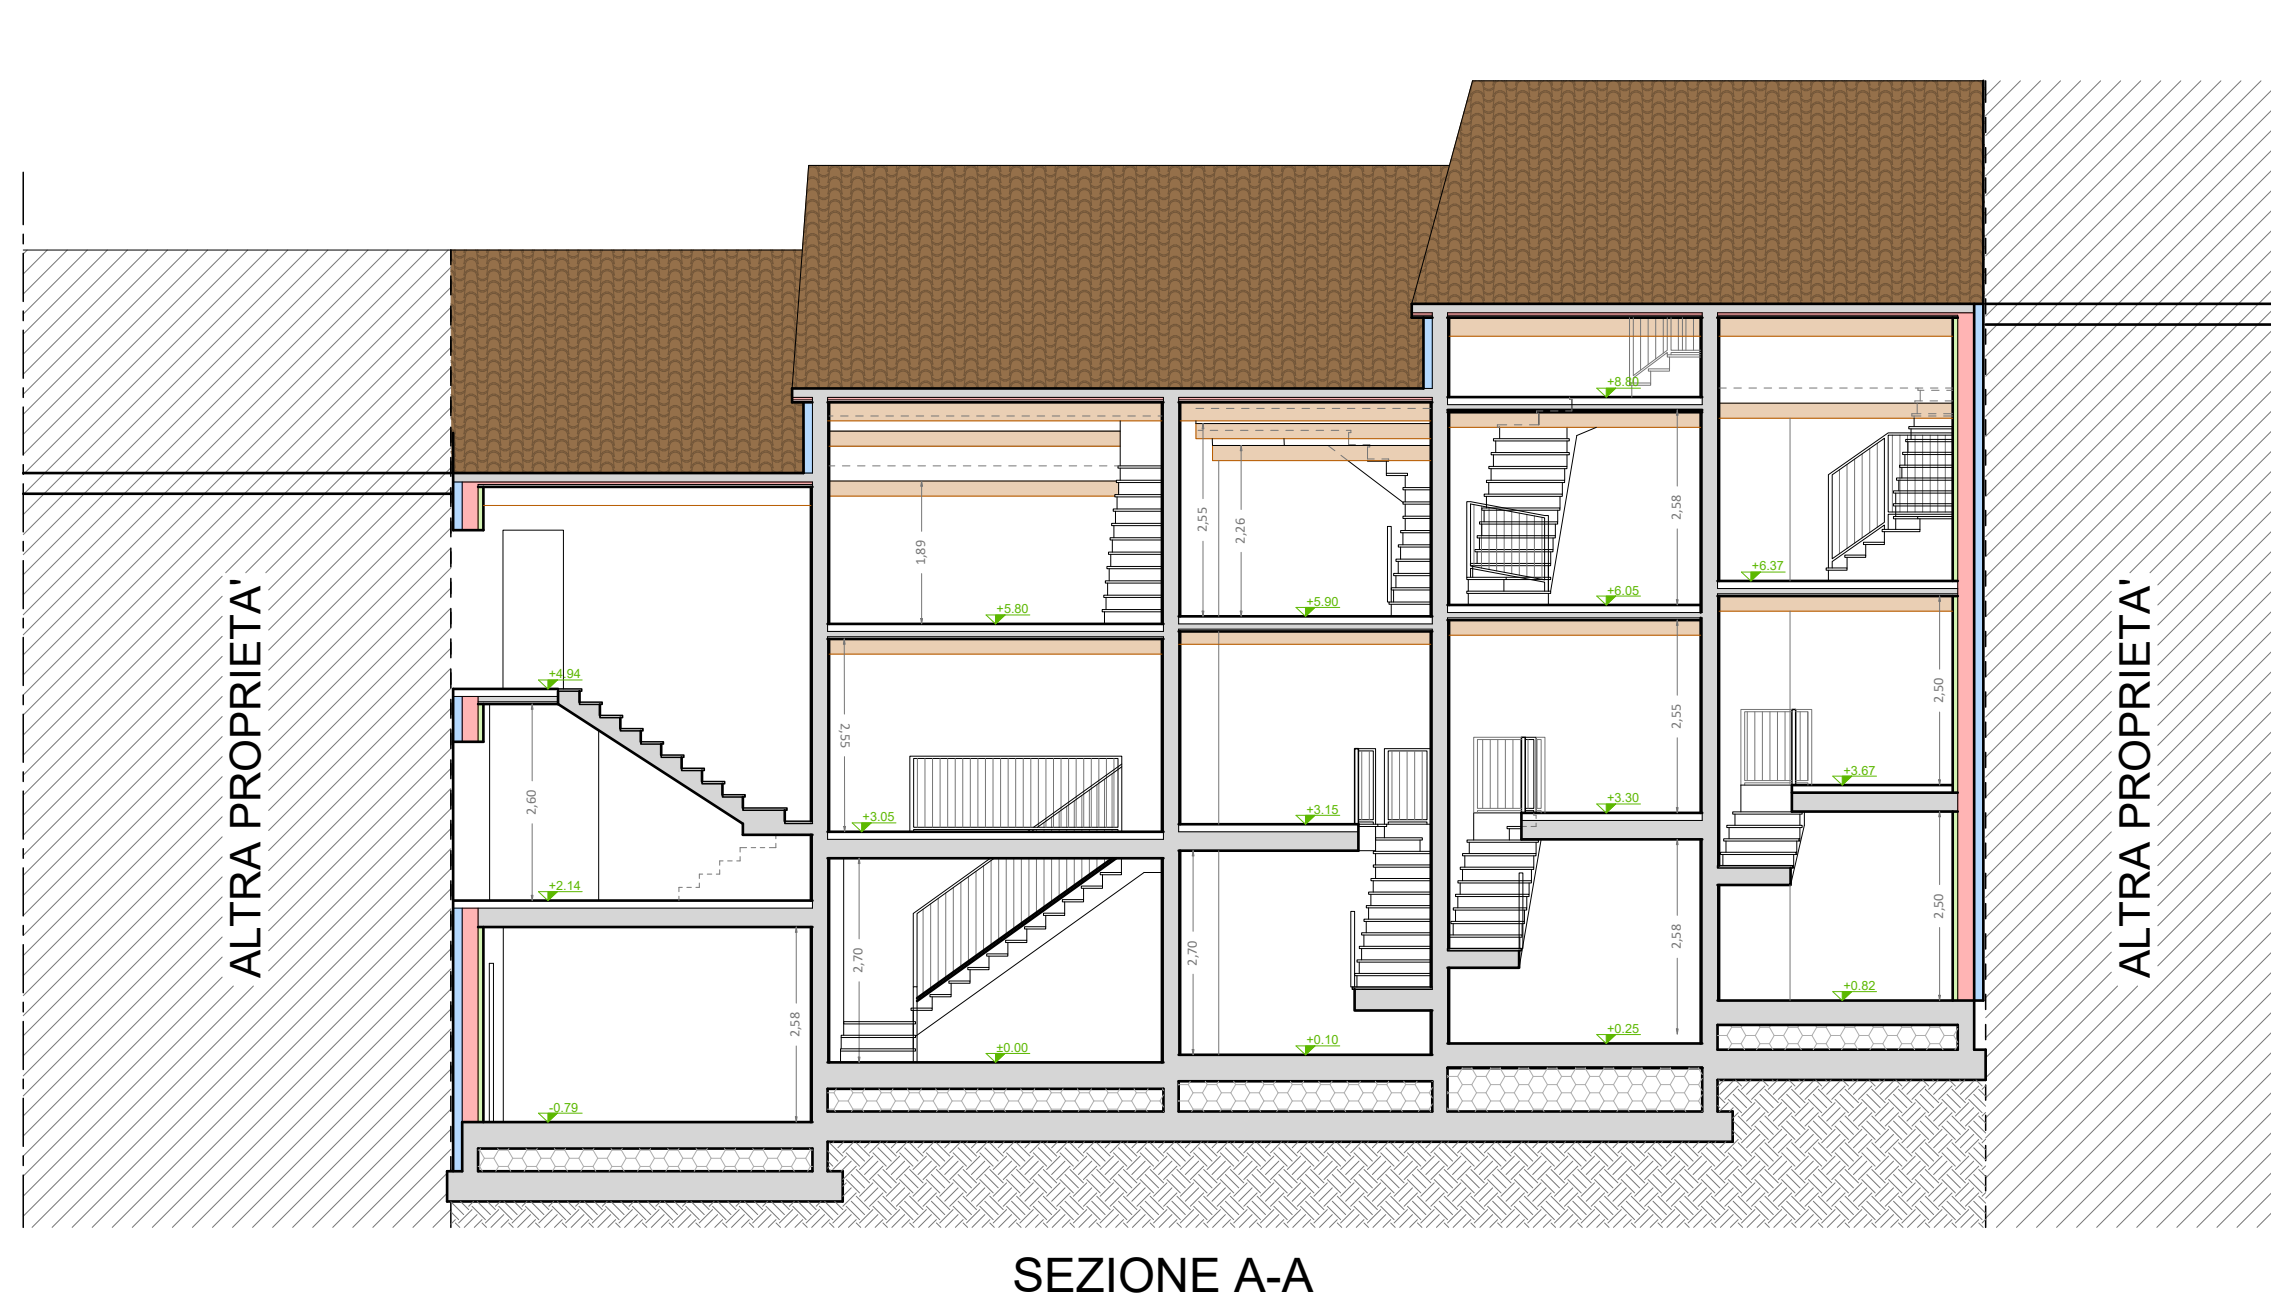


SEZIONE A-A

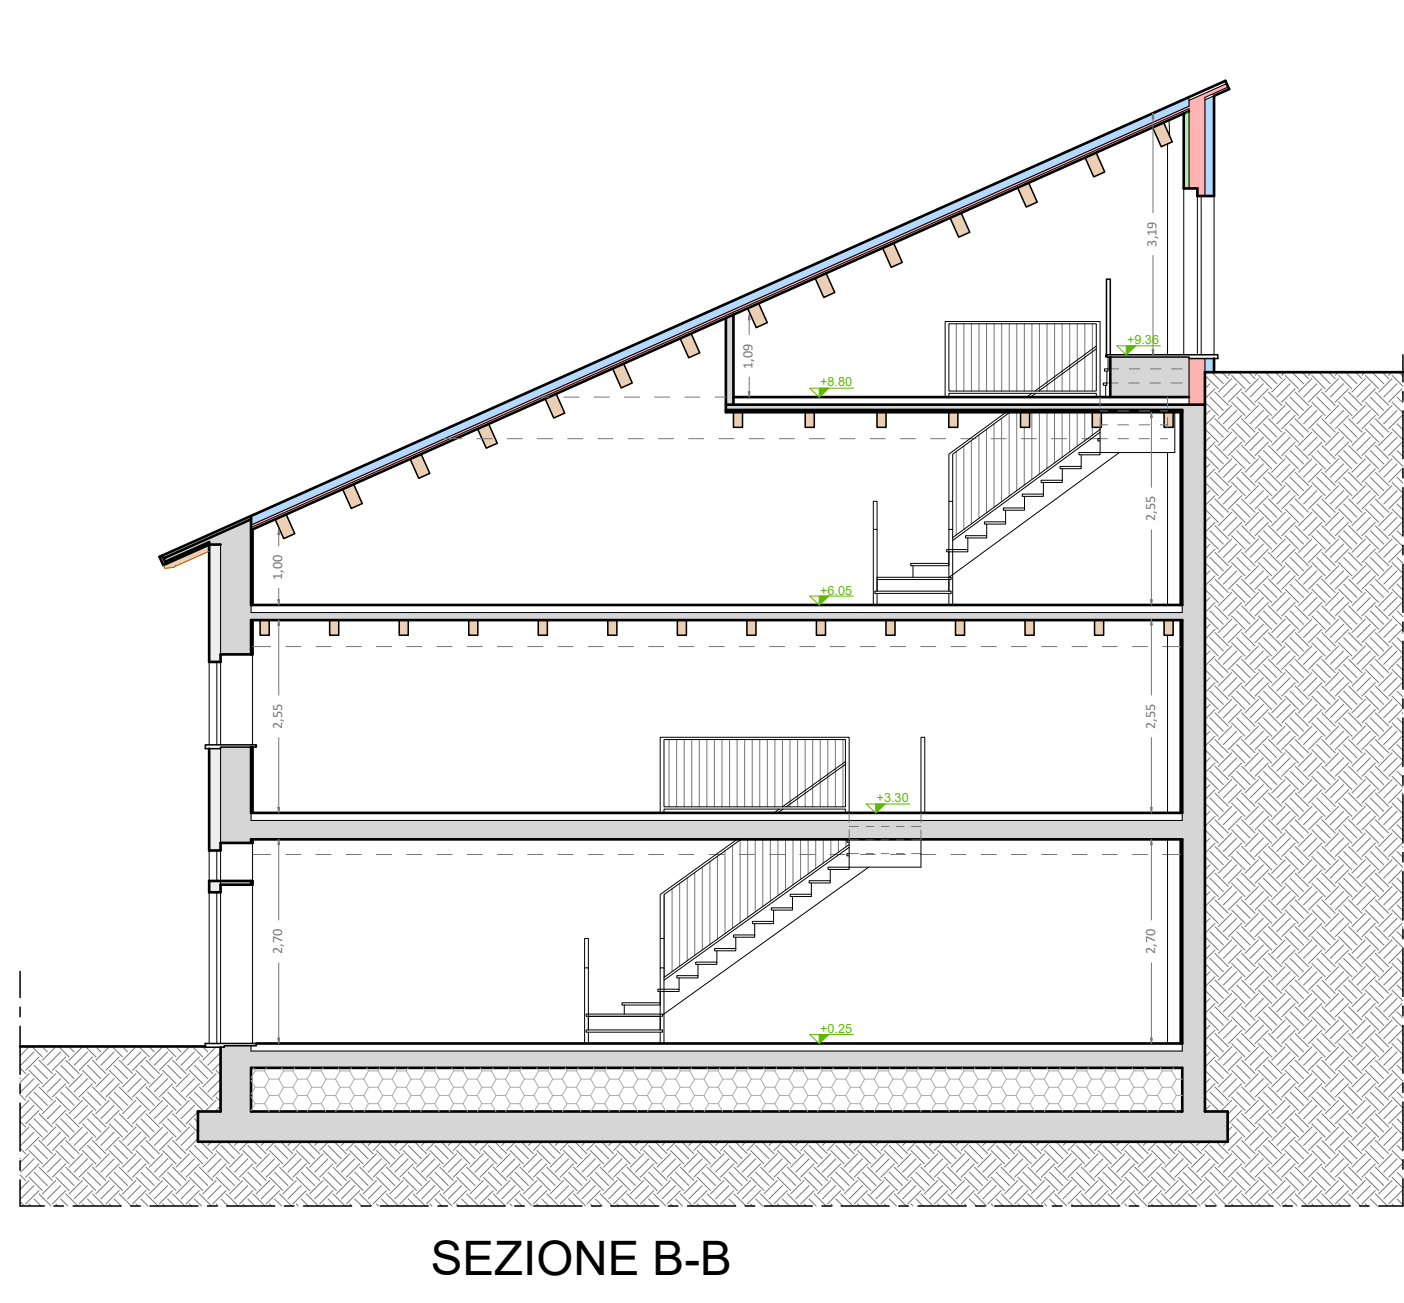


SEZIONE B-B

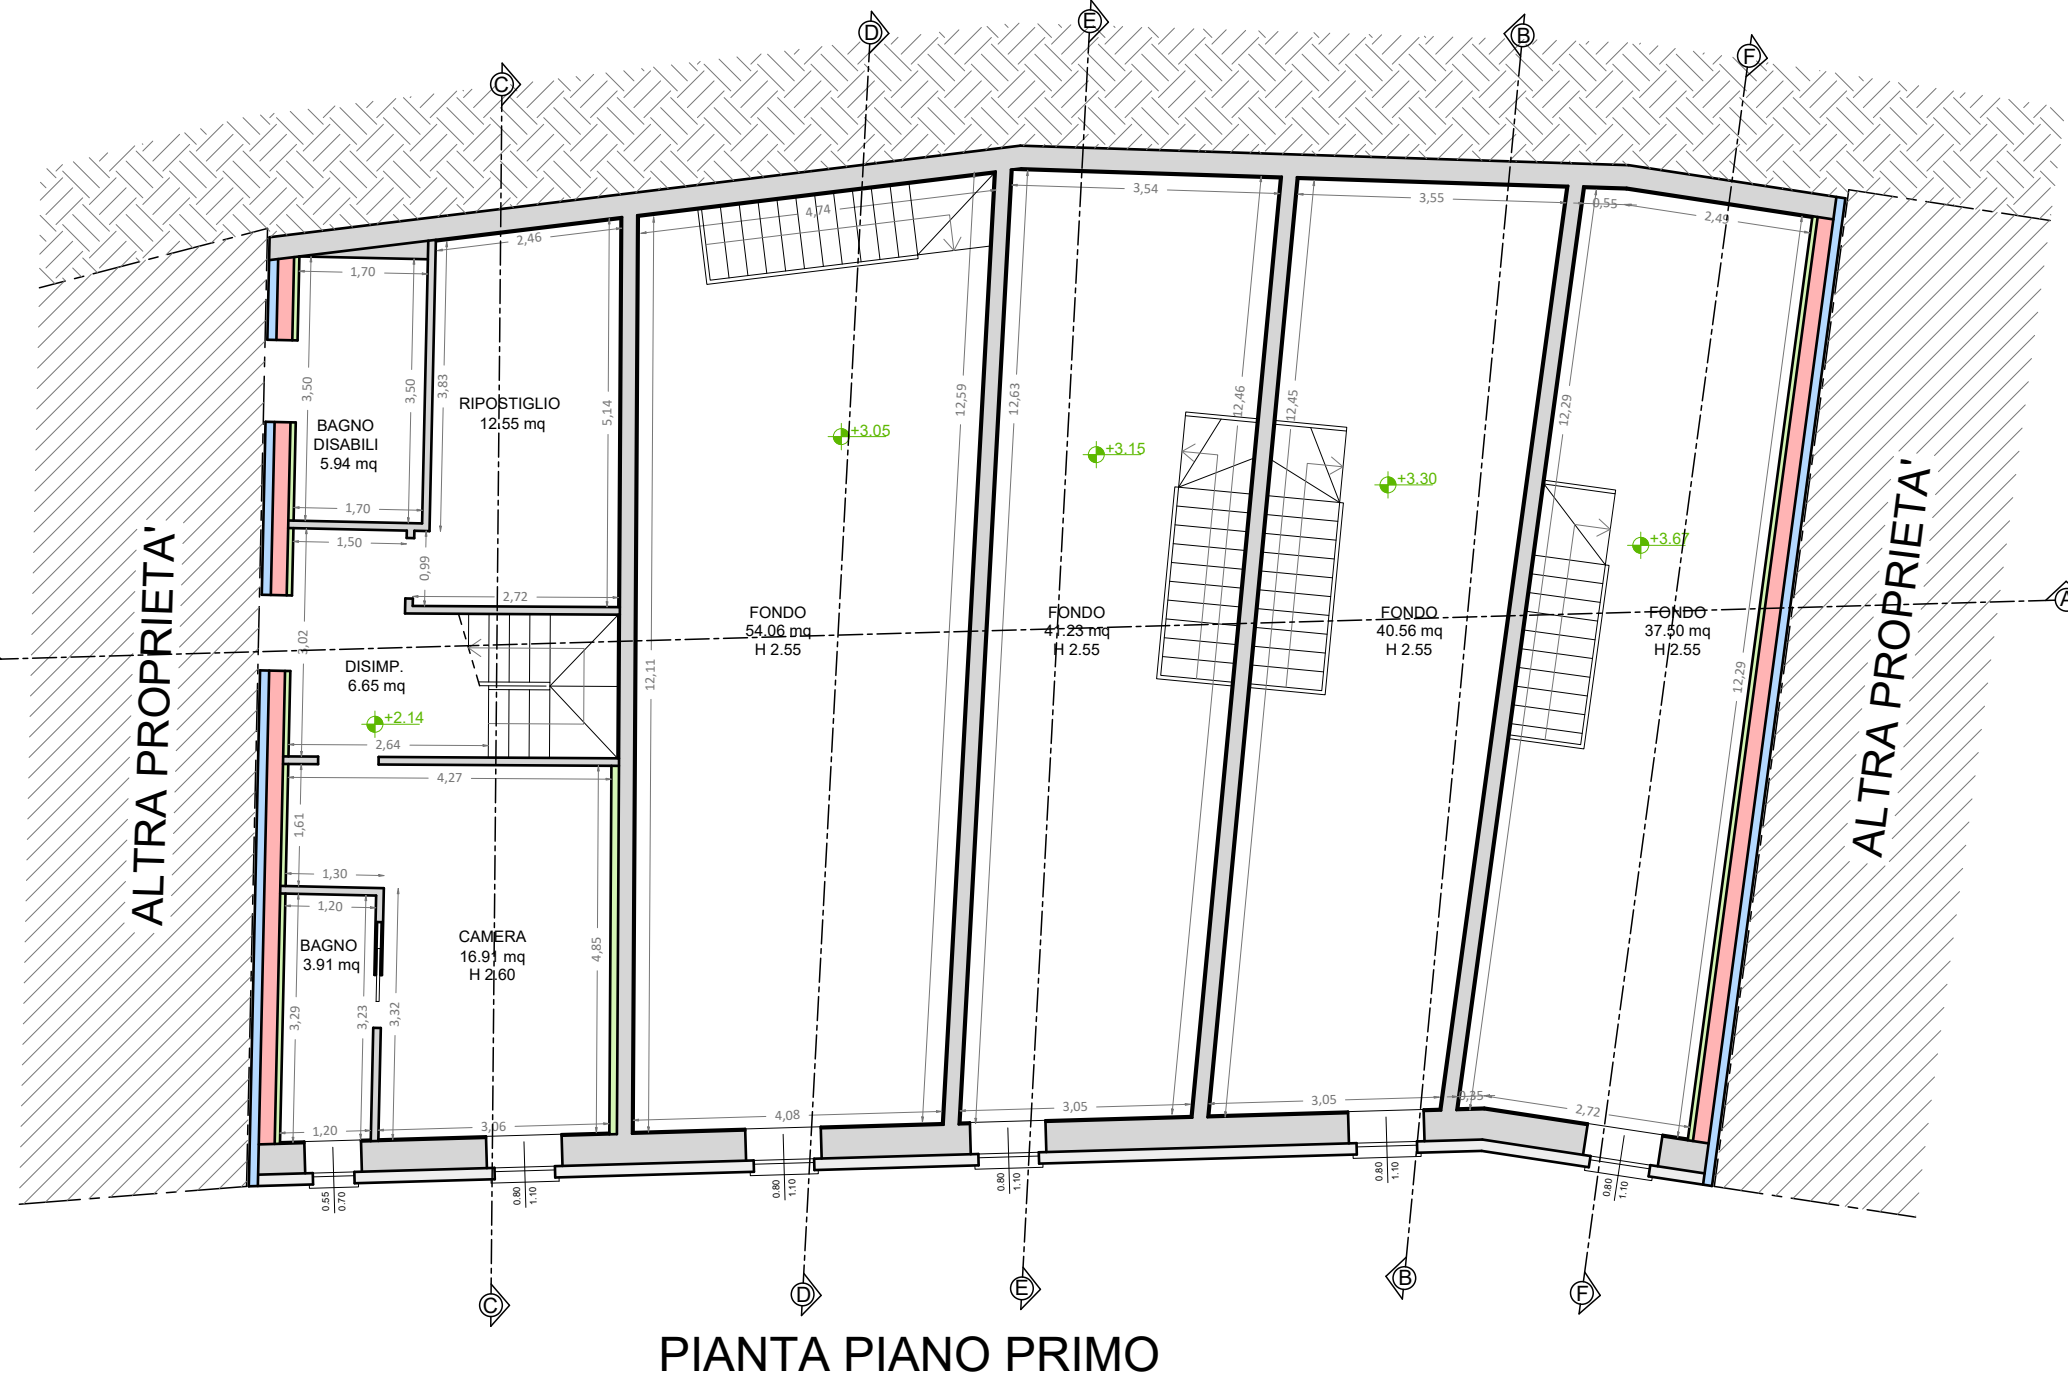


PIANTA PIANO PRIMO

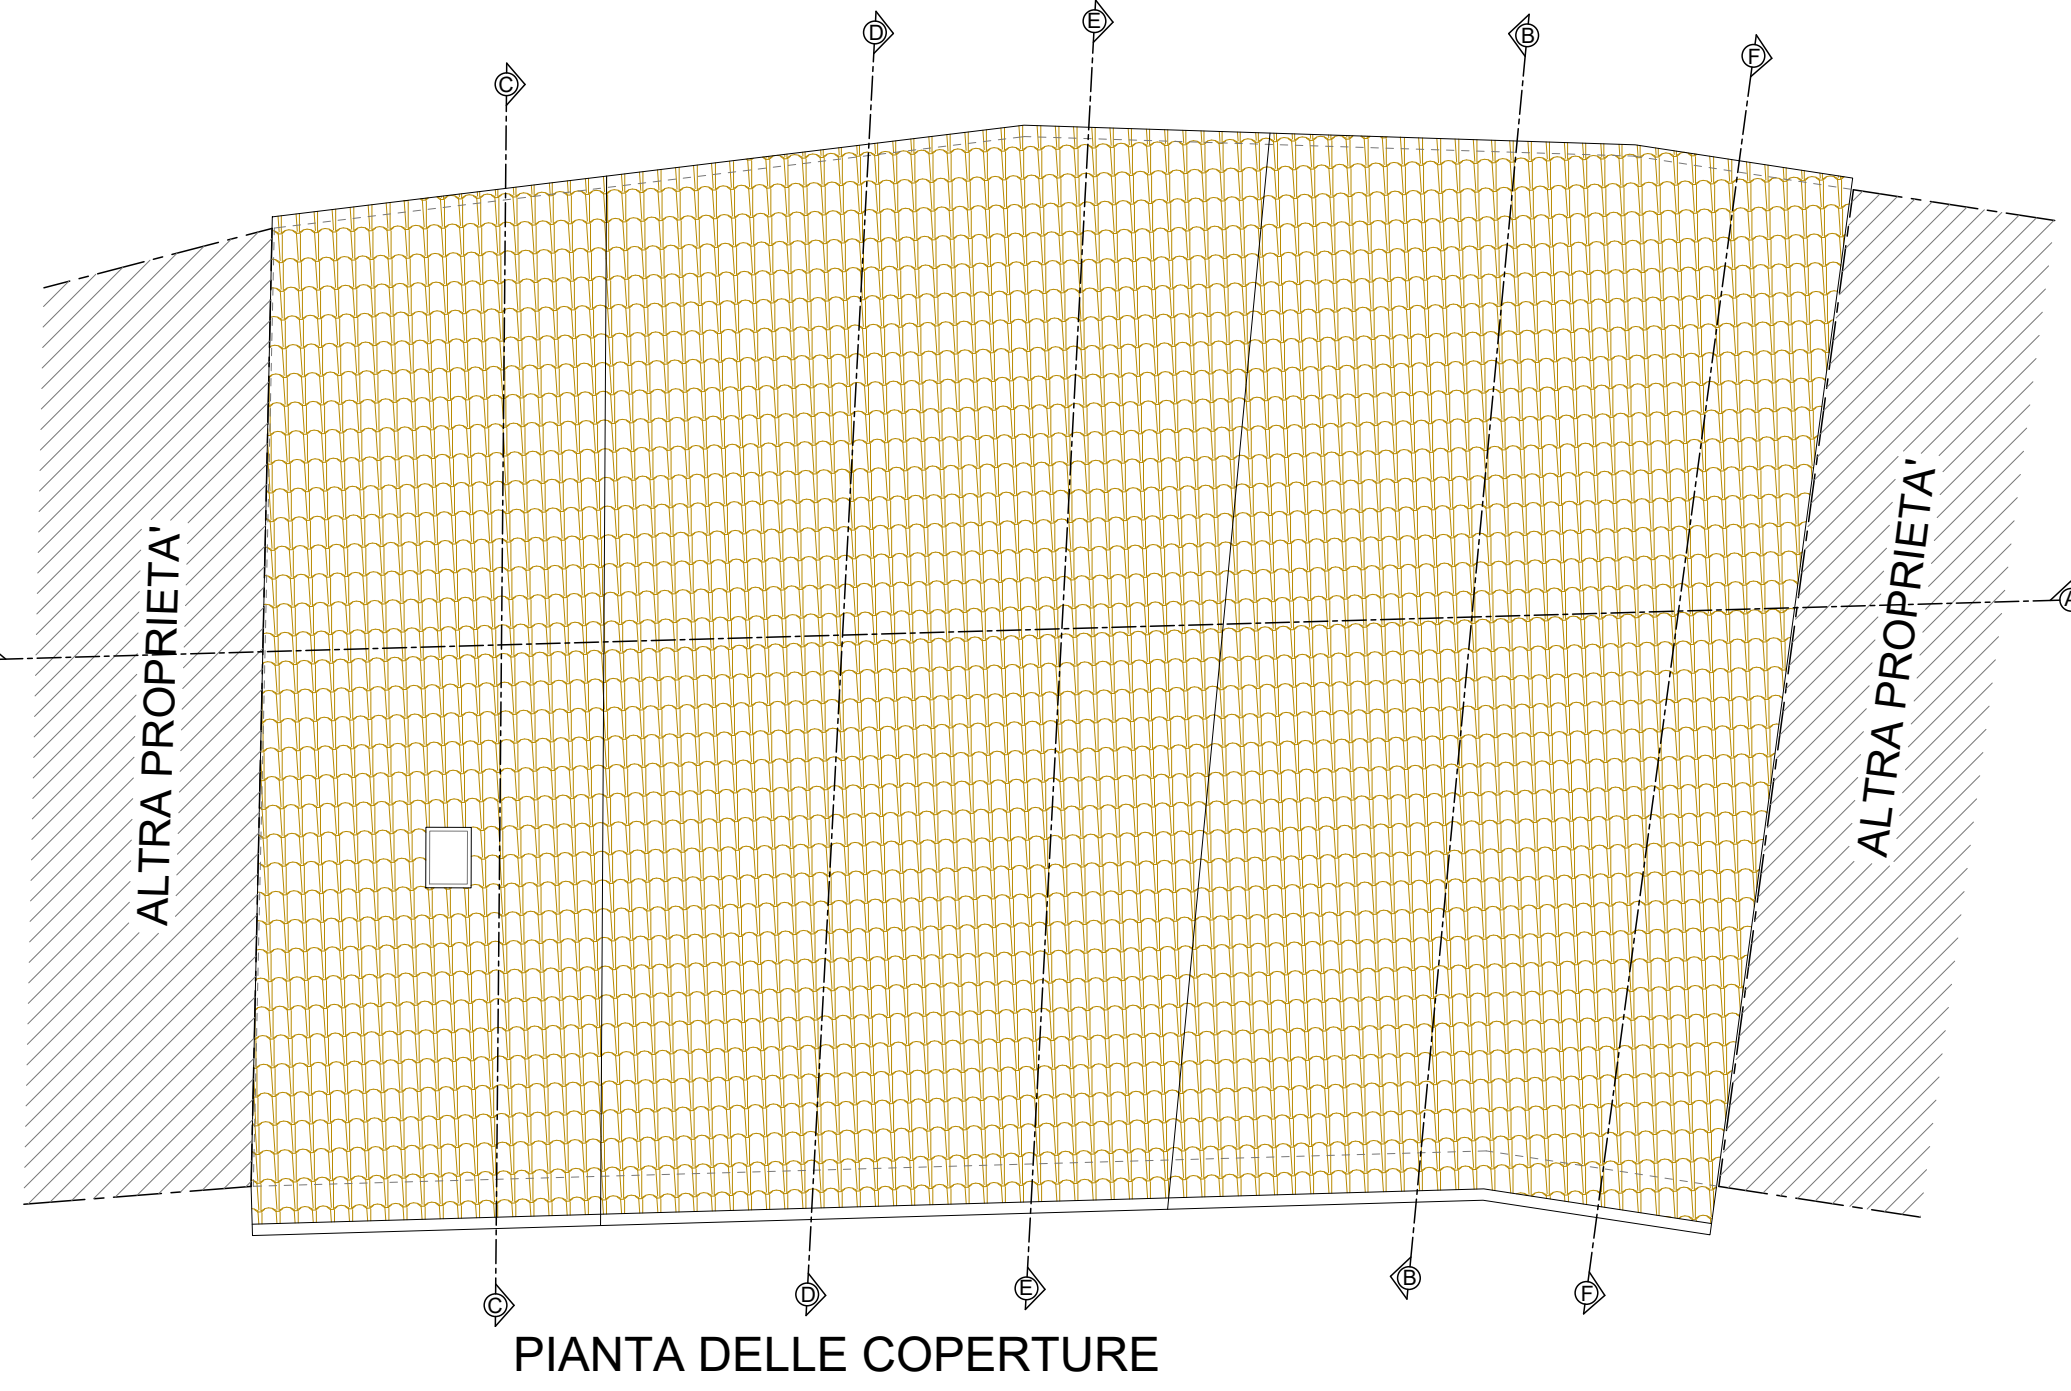


PIANTA DELLE COPERTURE

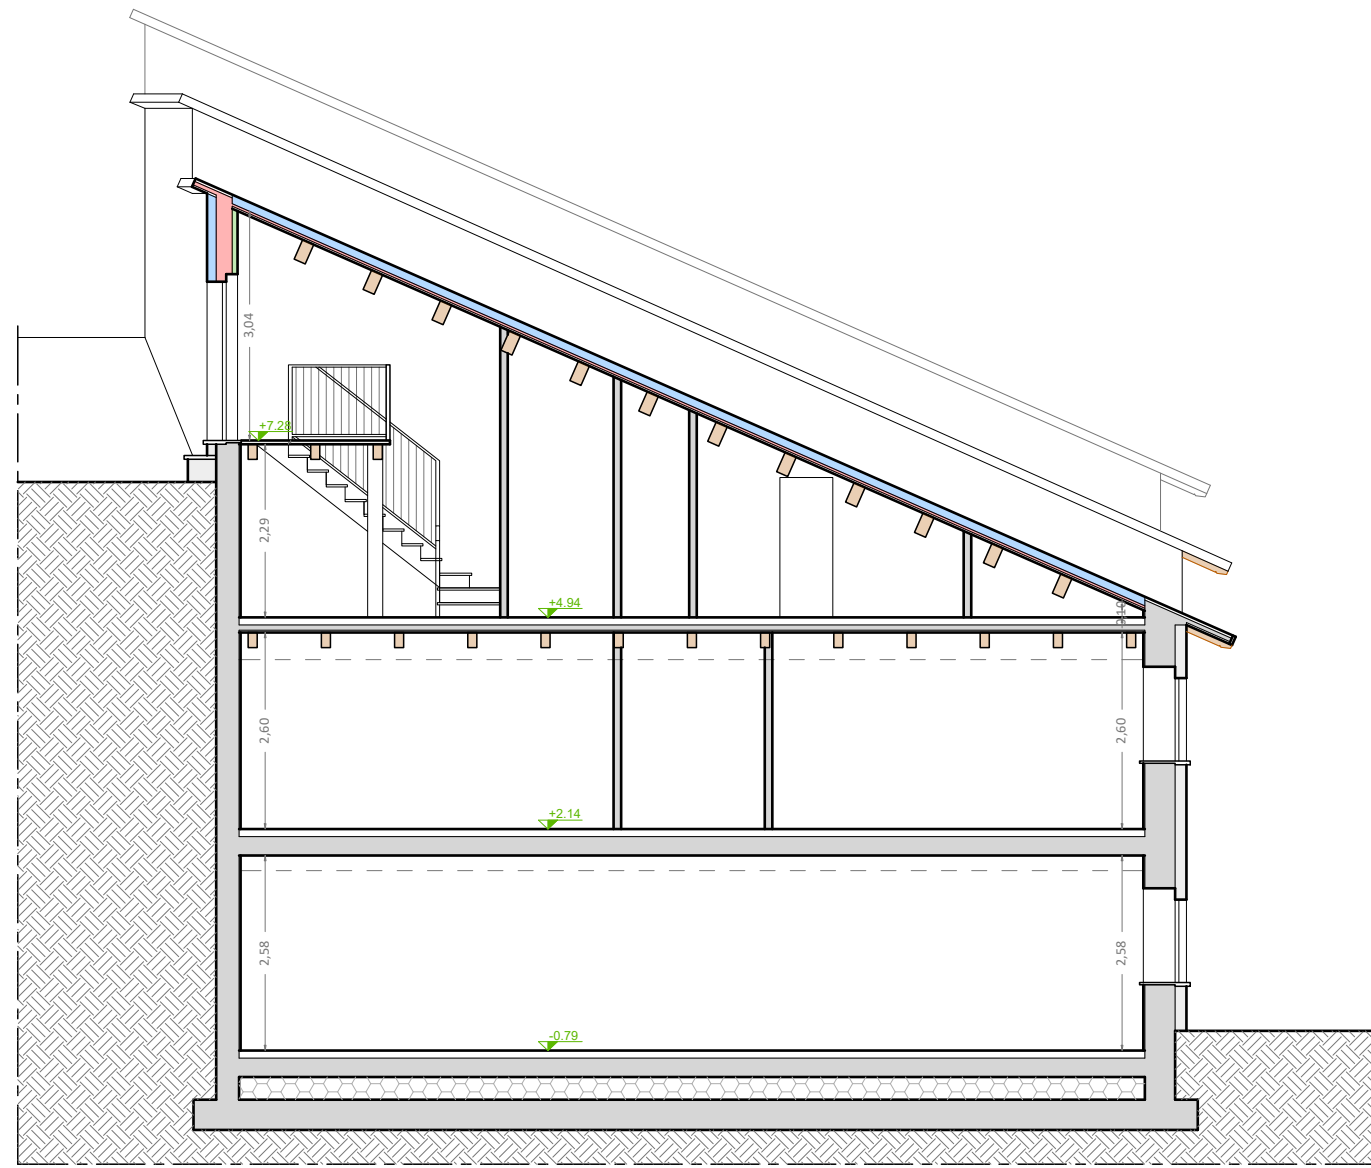


SEZIONE C-C

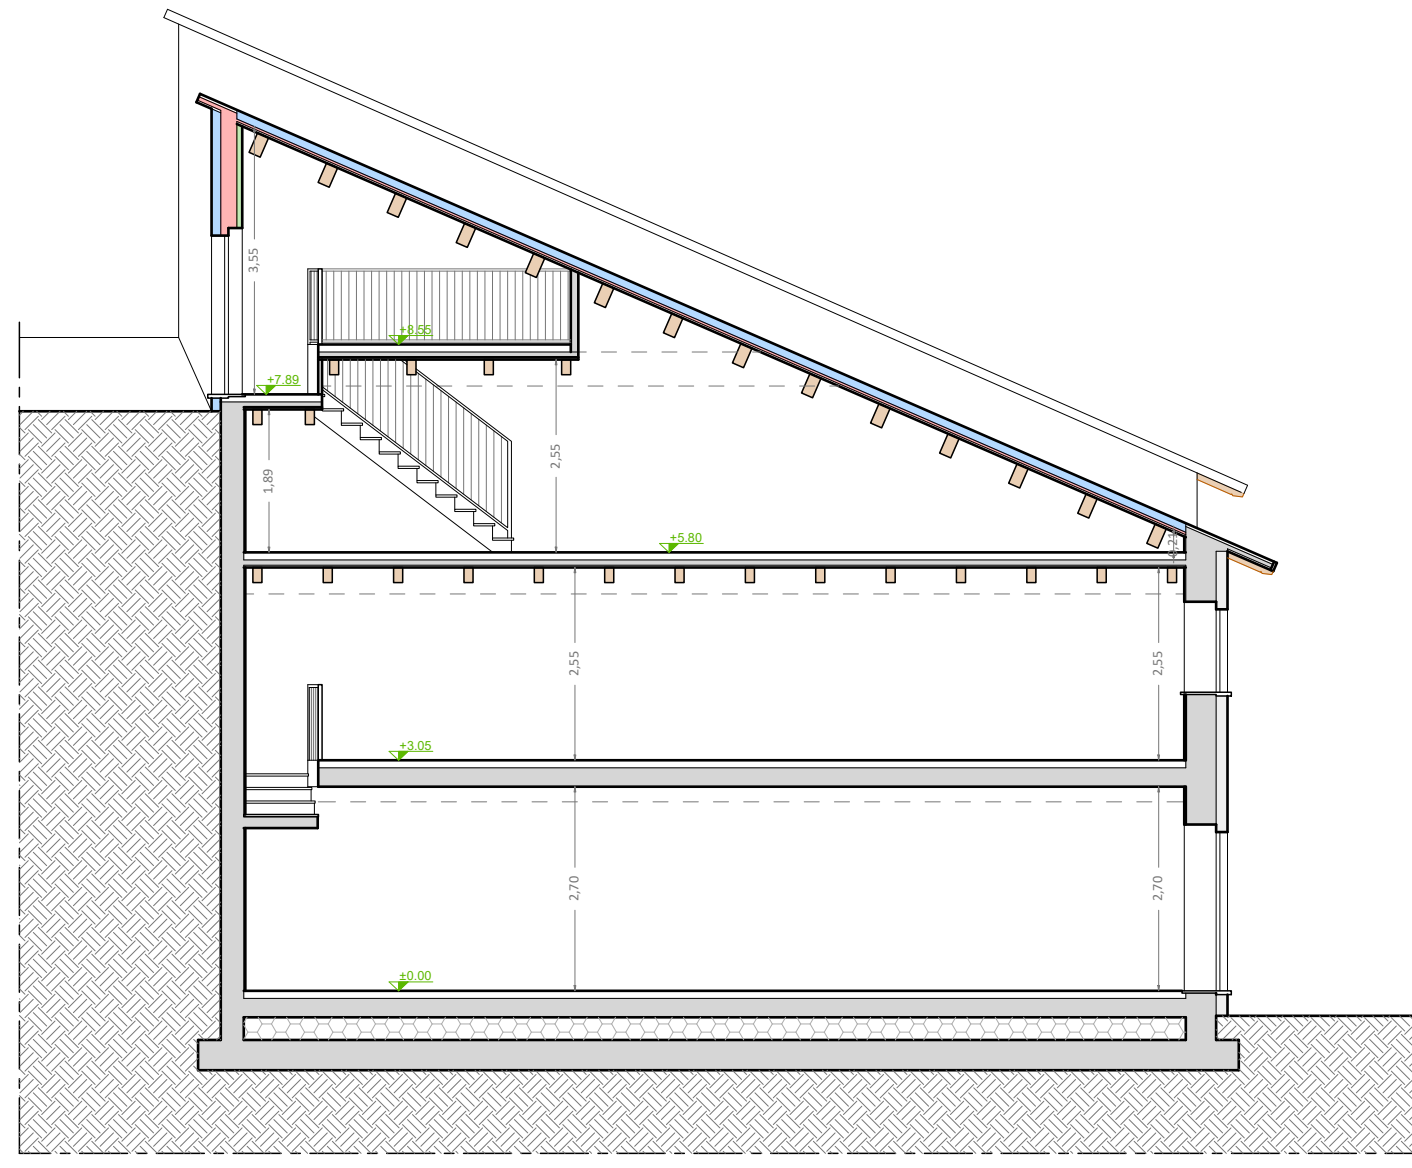

SEZIONE D-D

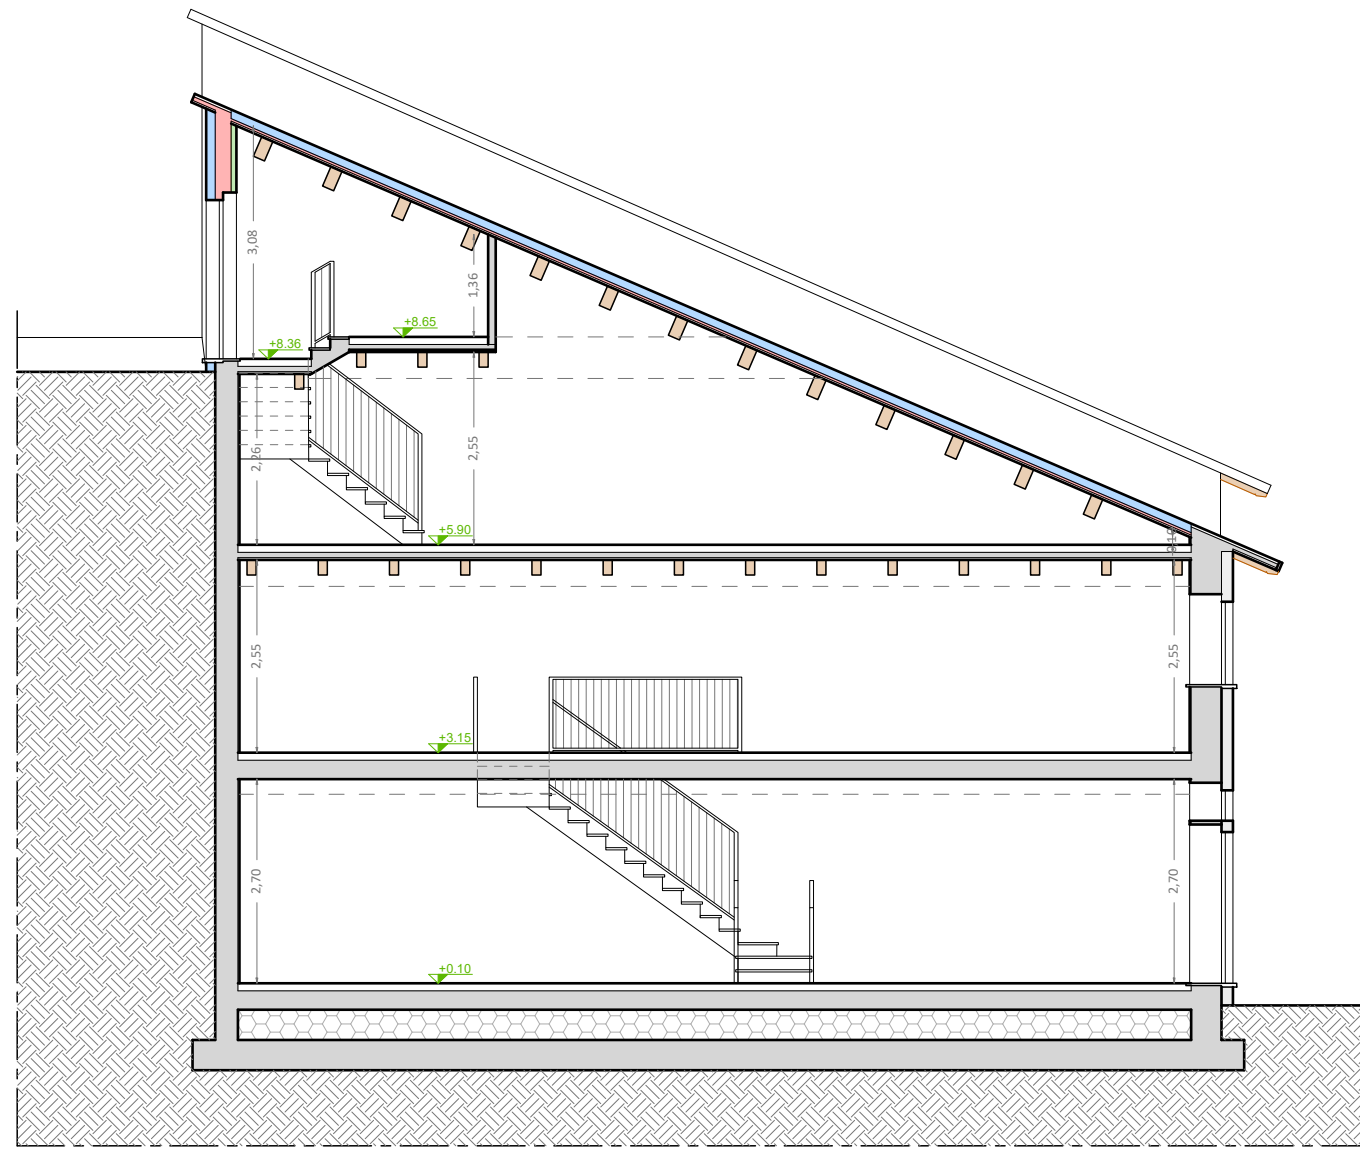

SEZIONE E-E

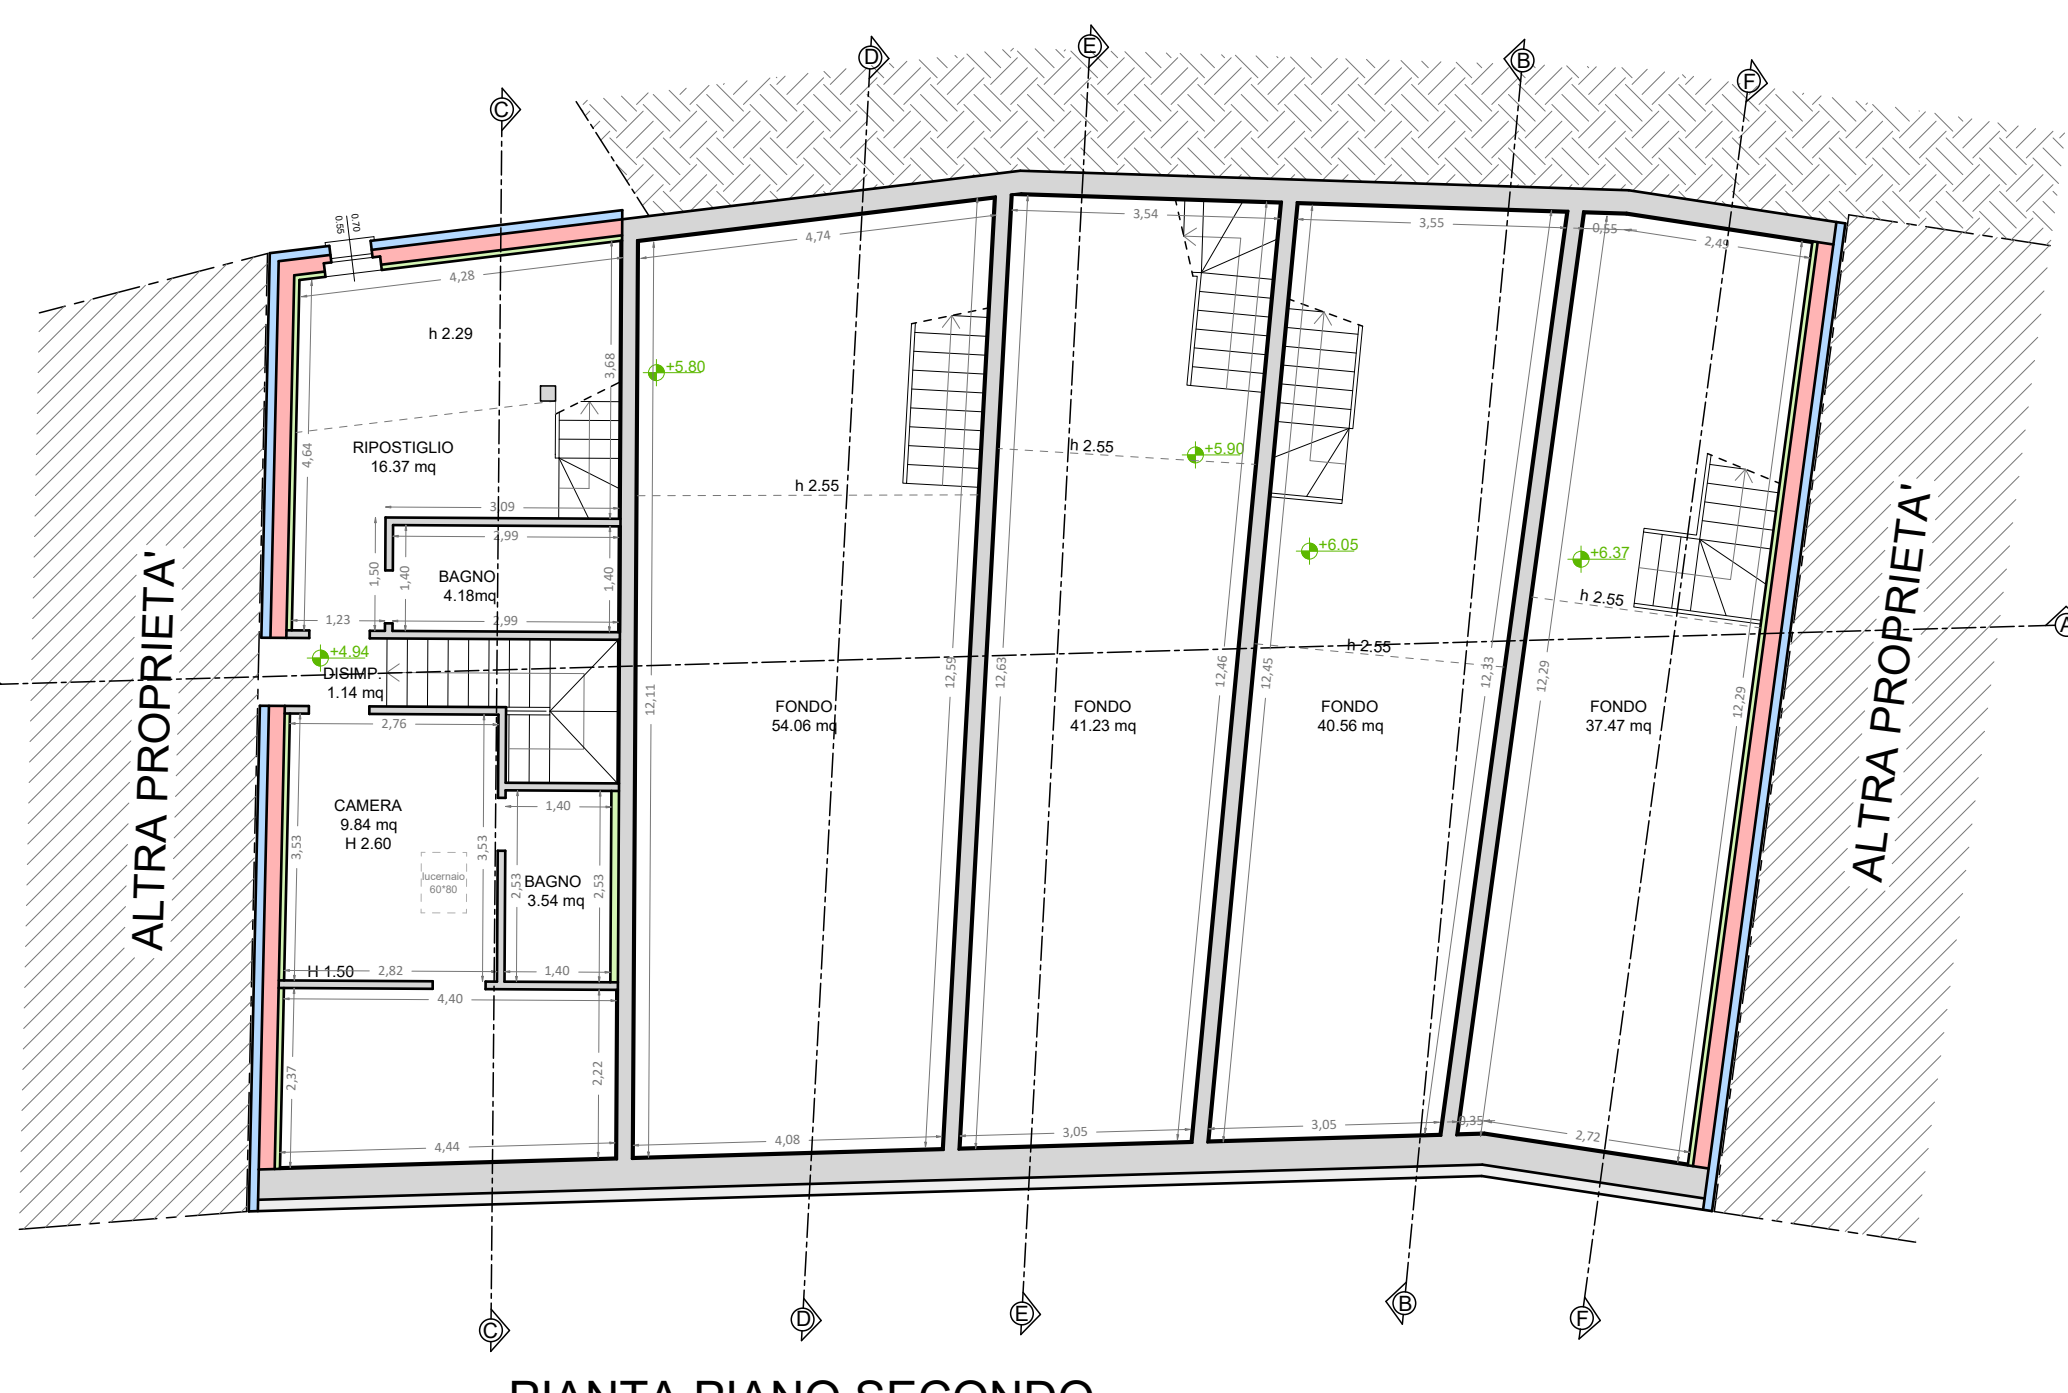


PIANTA PIANO SECONDO



PROSPETTO SUD



PROSPETTO NORD

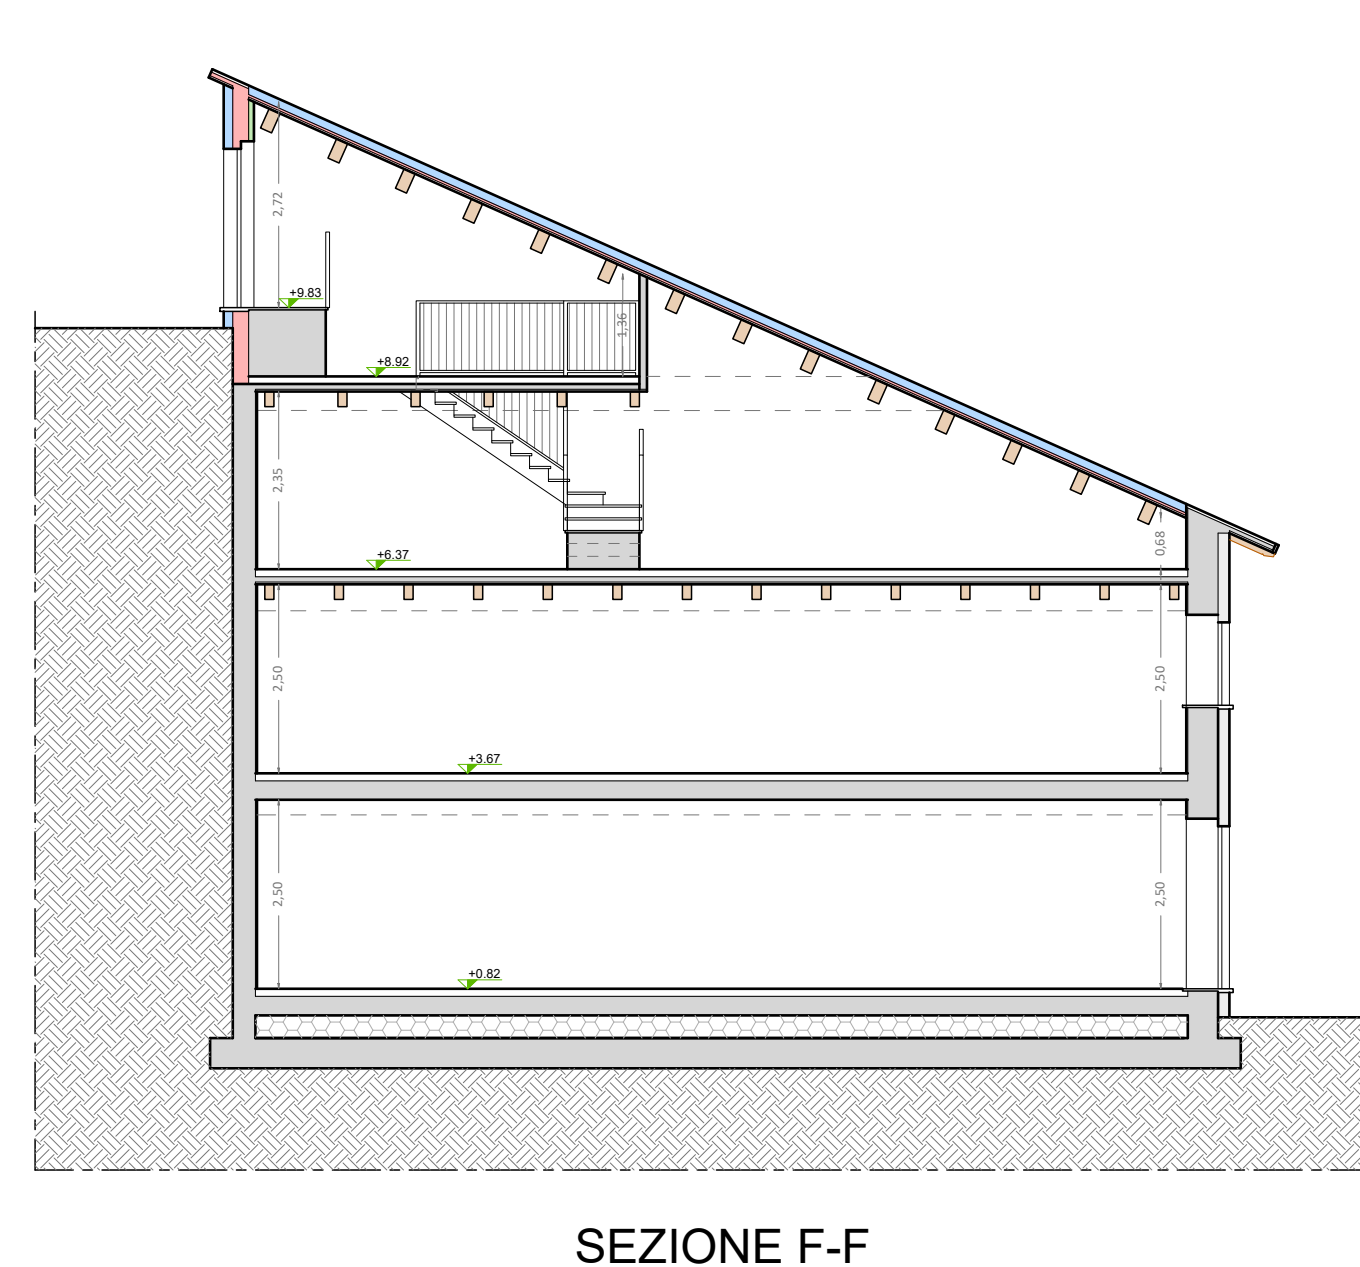


SEZIONE F-F




STUDIO TECNICO PASQUA PALOMBI
CORSO SERTORIO 44 - 06046 Norcia (PG)
P.IVA 03590590547 - TEL.: 0743.776679
email: studiopasquapalombi@gmail.com

ARCHITETTONICO			
Elaborato	Titolo	Scala	Riferimenti
SP.01	Sovrapposizioni	1:100	Catastali
TAV. 02	Stato di fatto e di progetto		Fg. 48 part. 124,125, 126,1201,1209


STATO DI FATTO	
—	STATO DI FATTO
—	PROGETTO

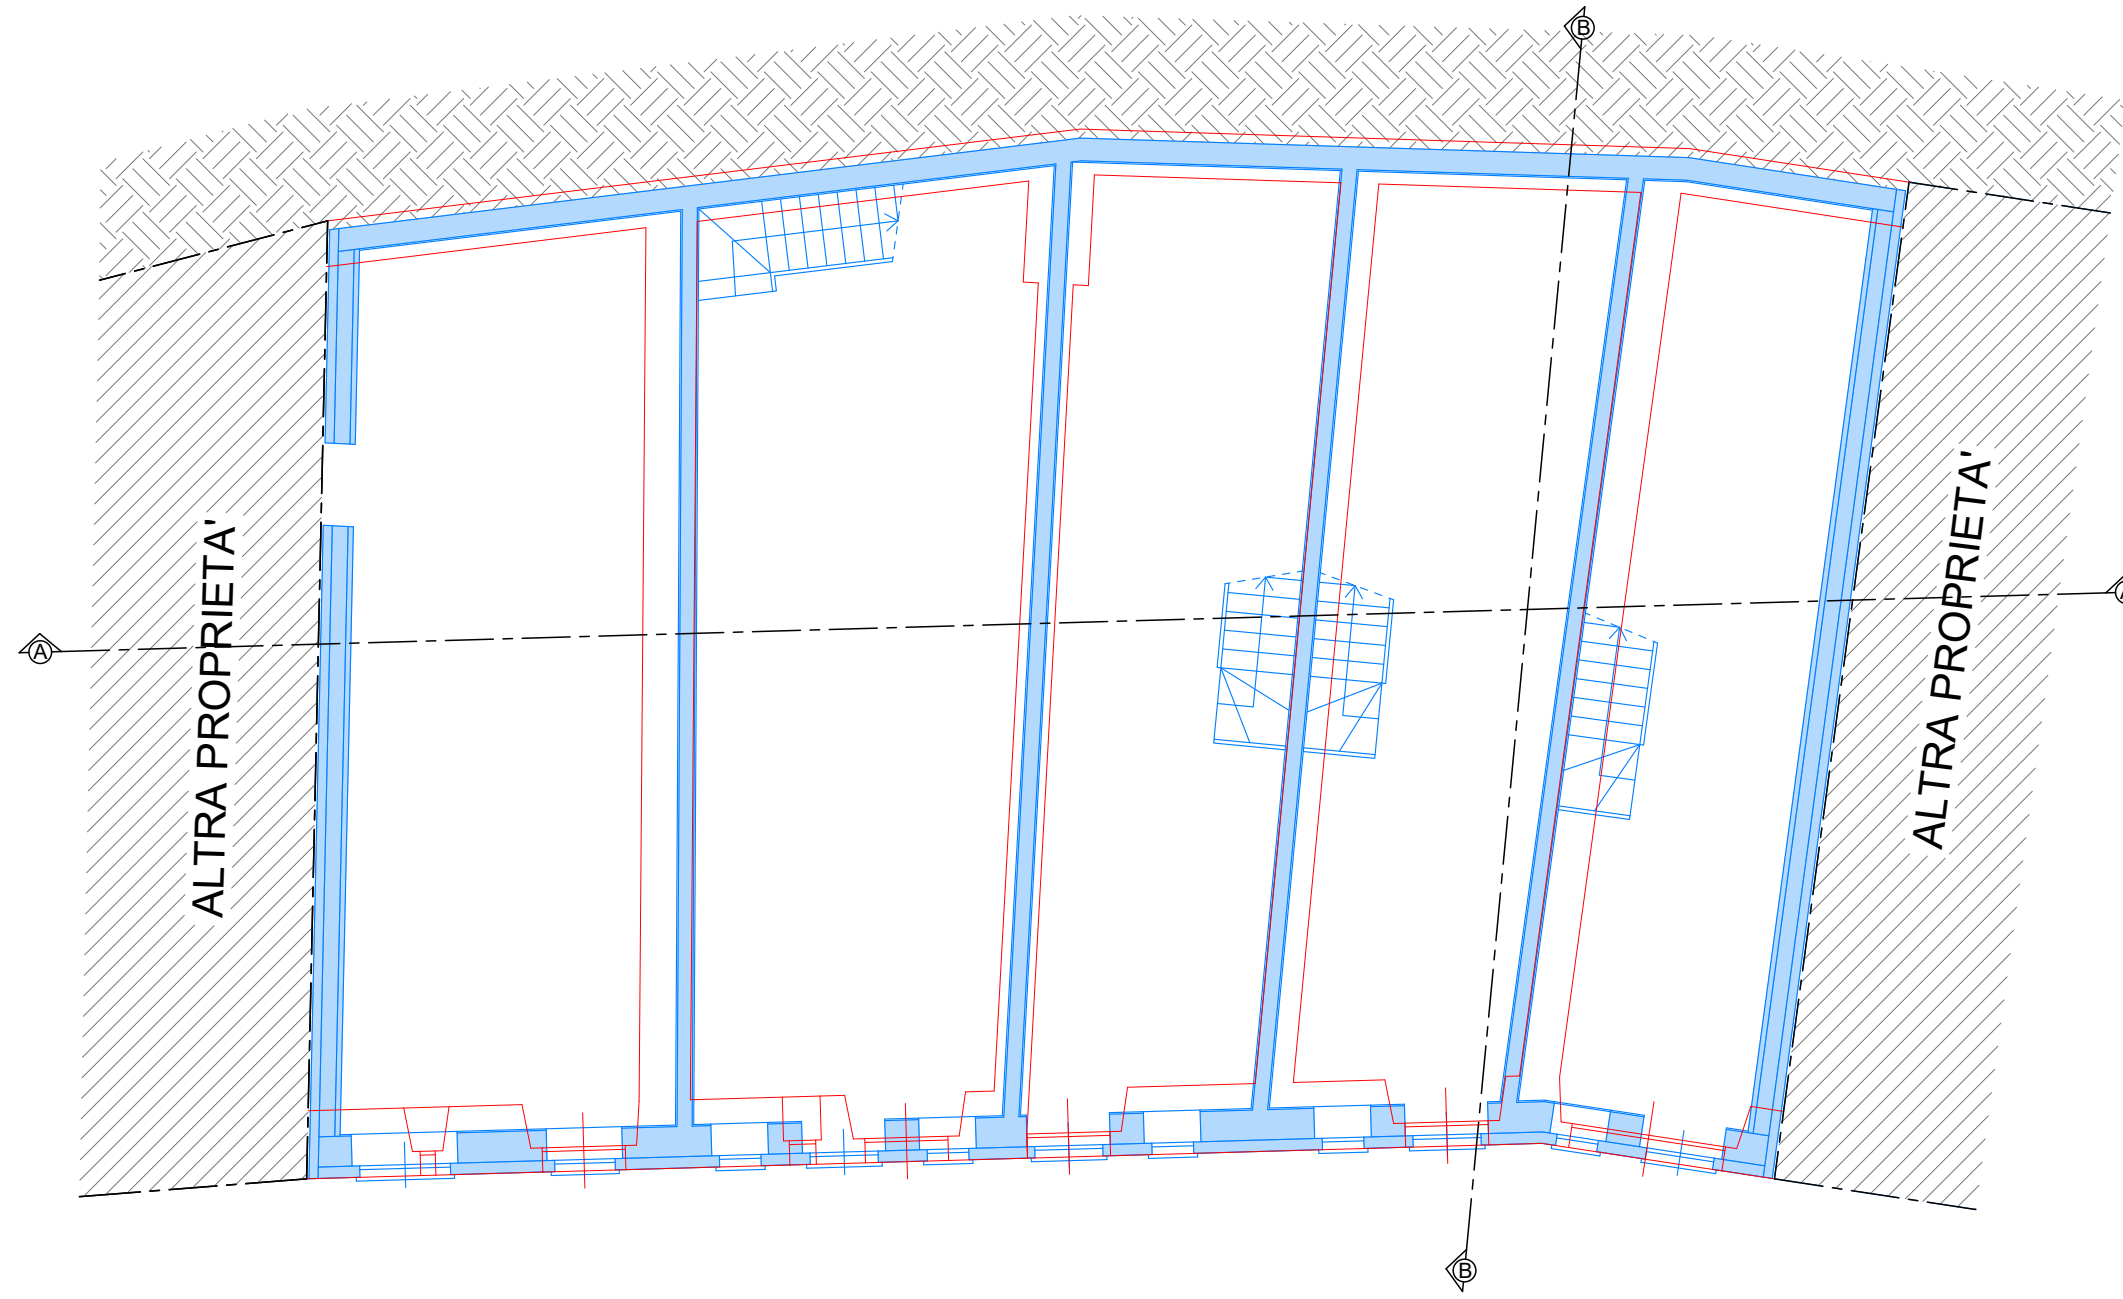


PIANTA PIANO TERRA

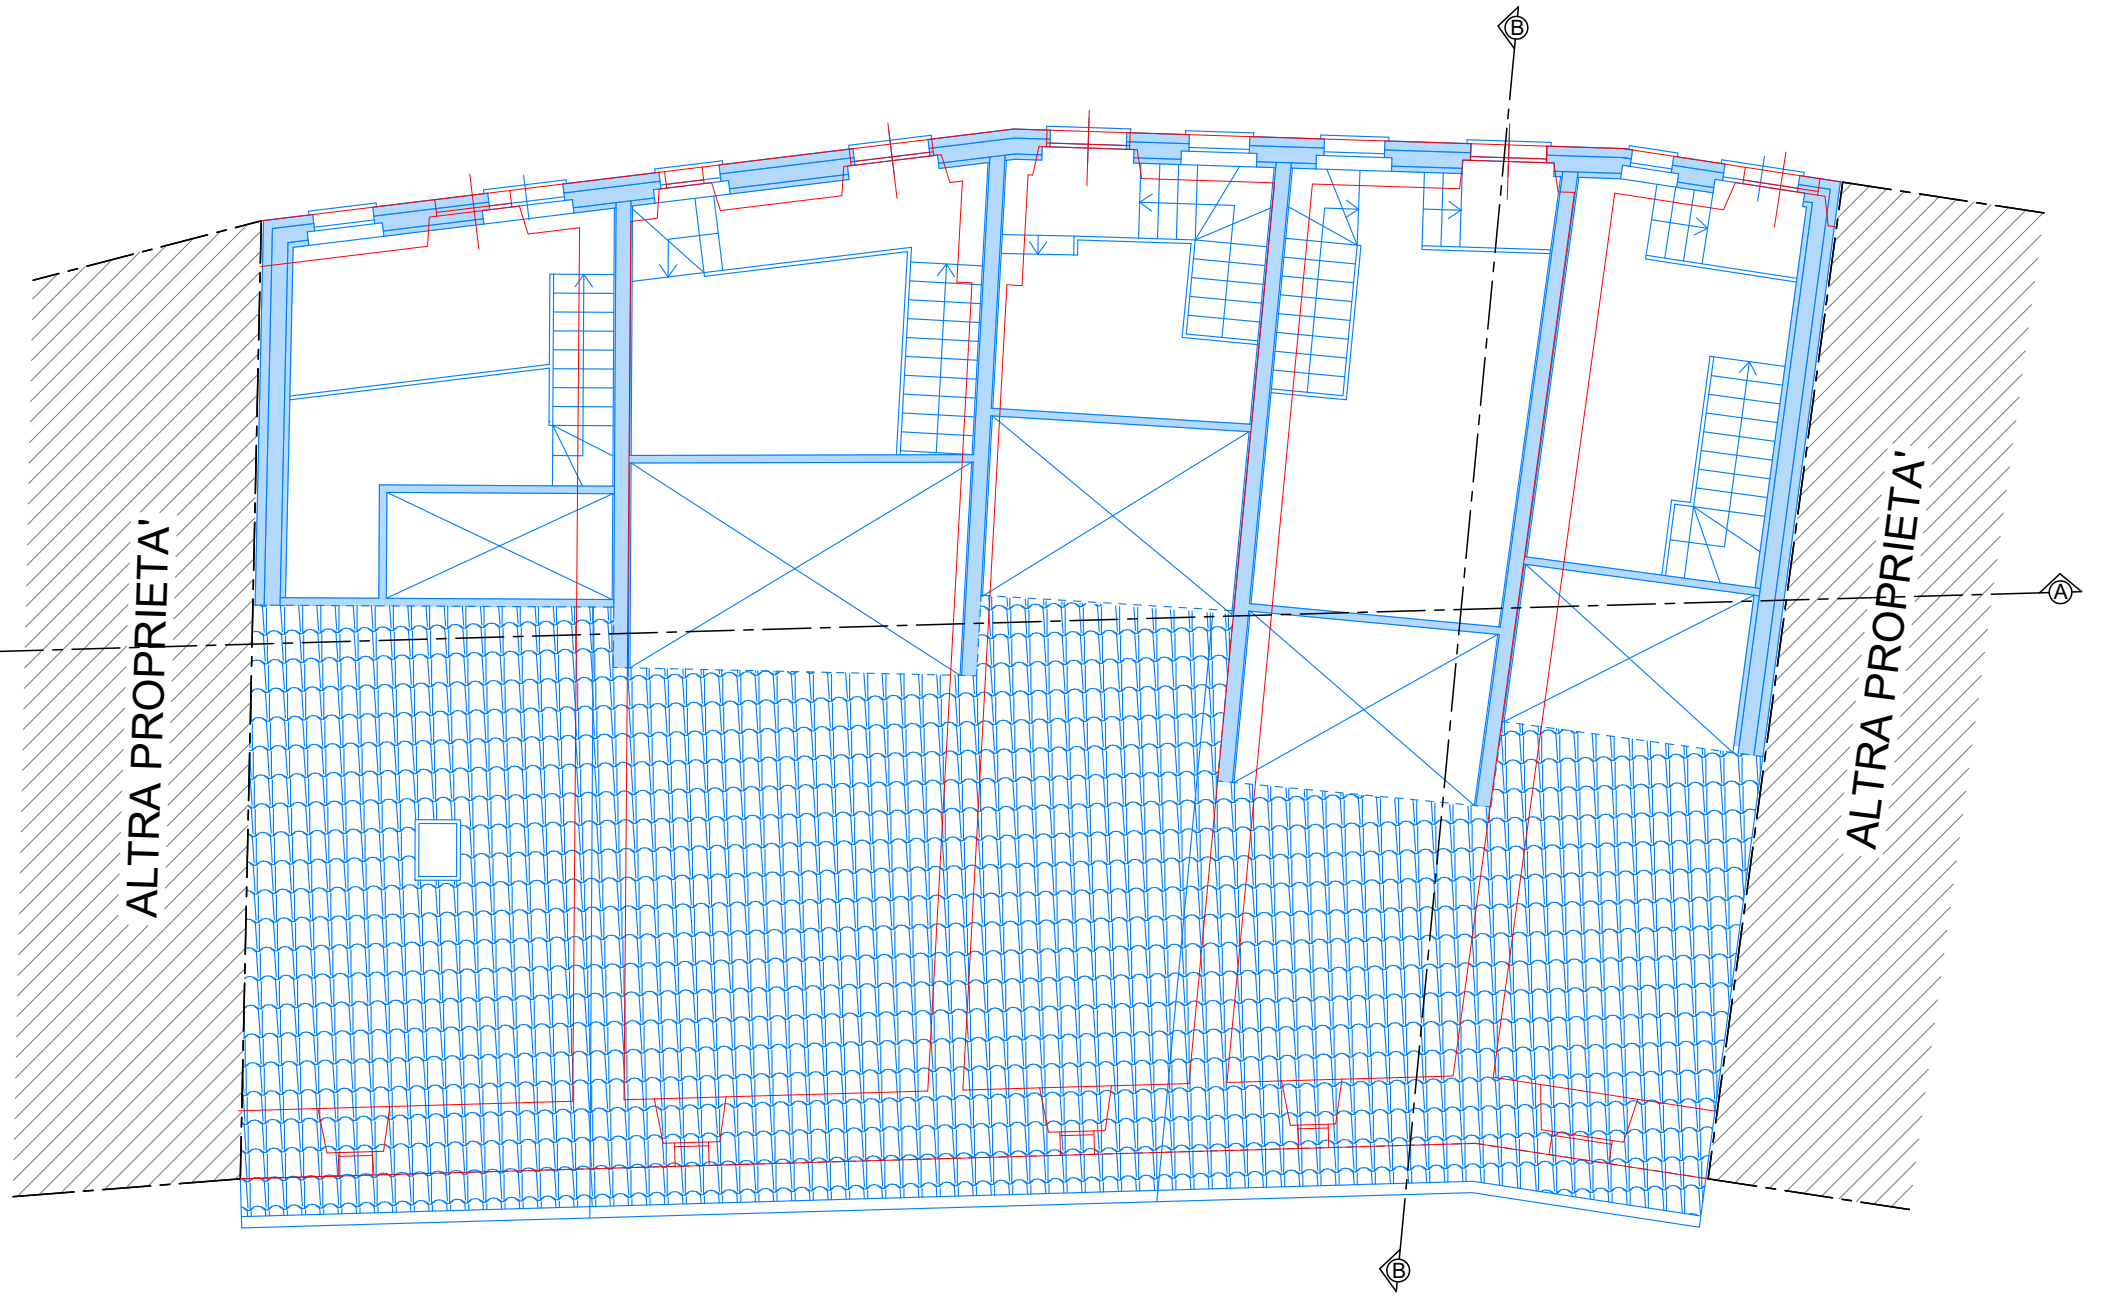


PIANTA PIANO TERZO

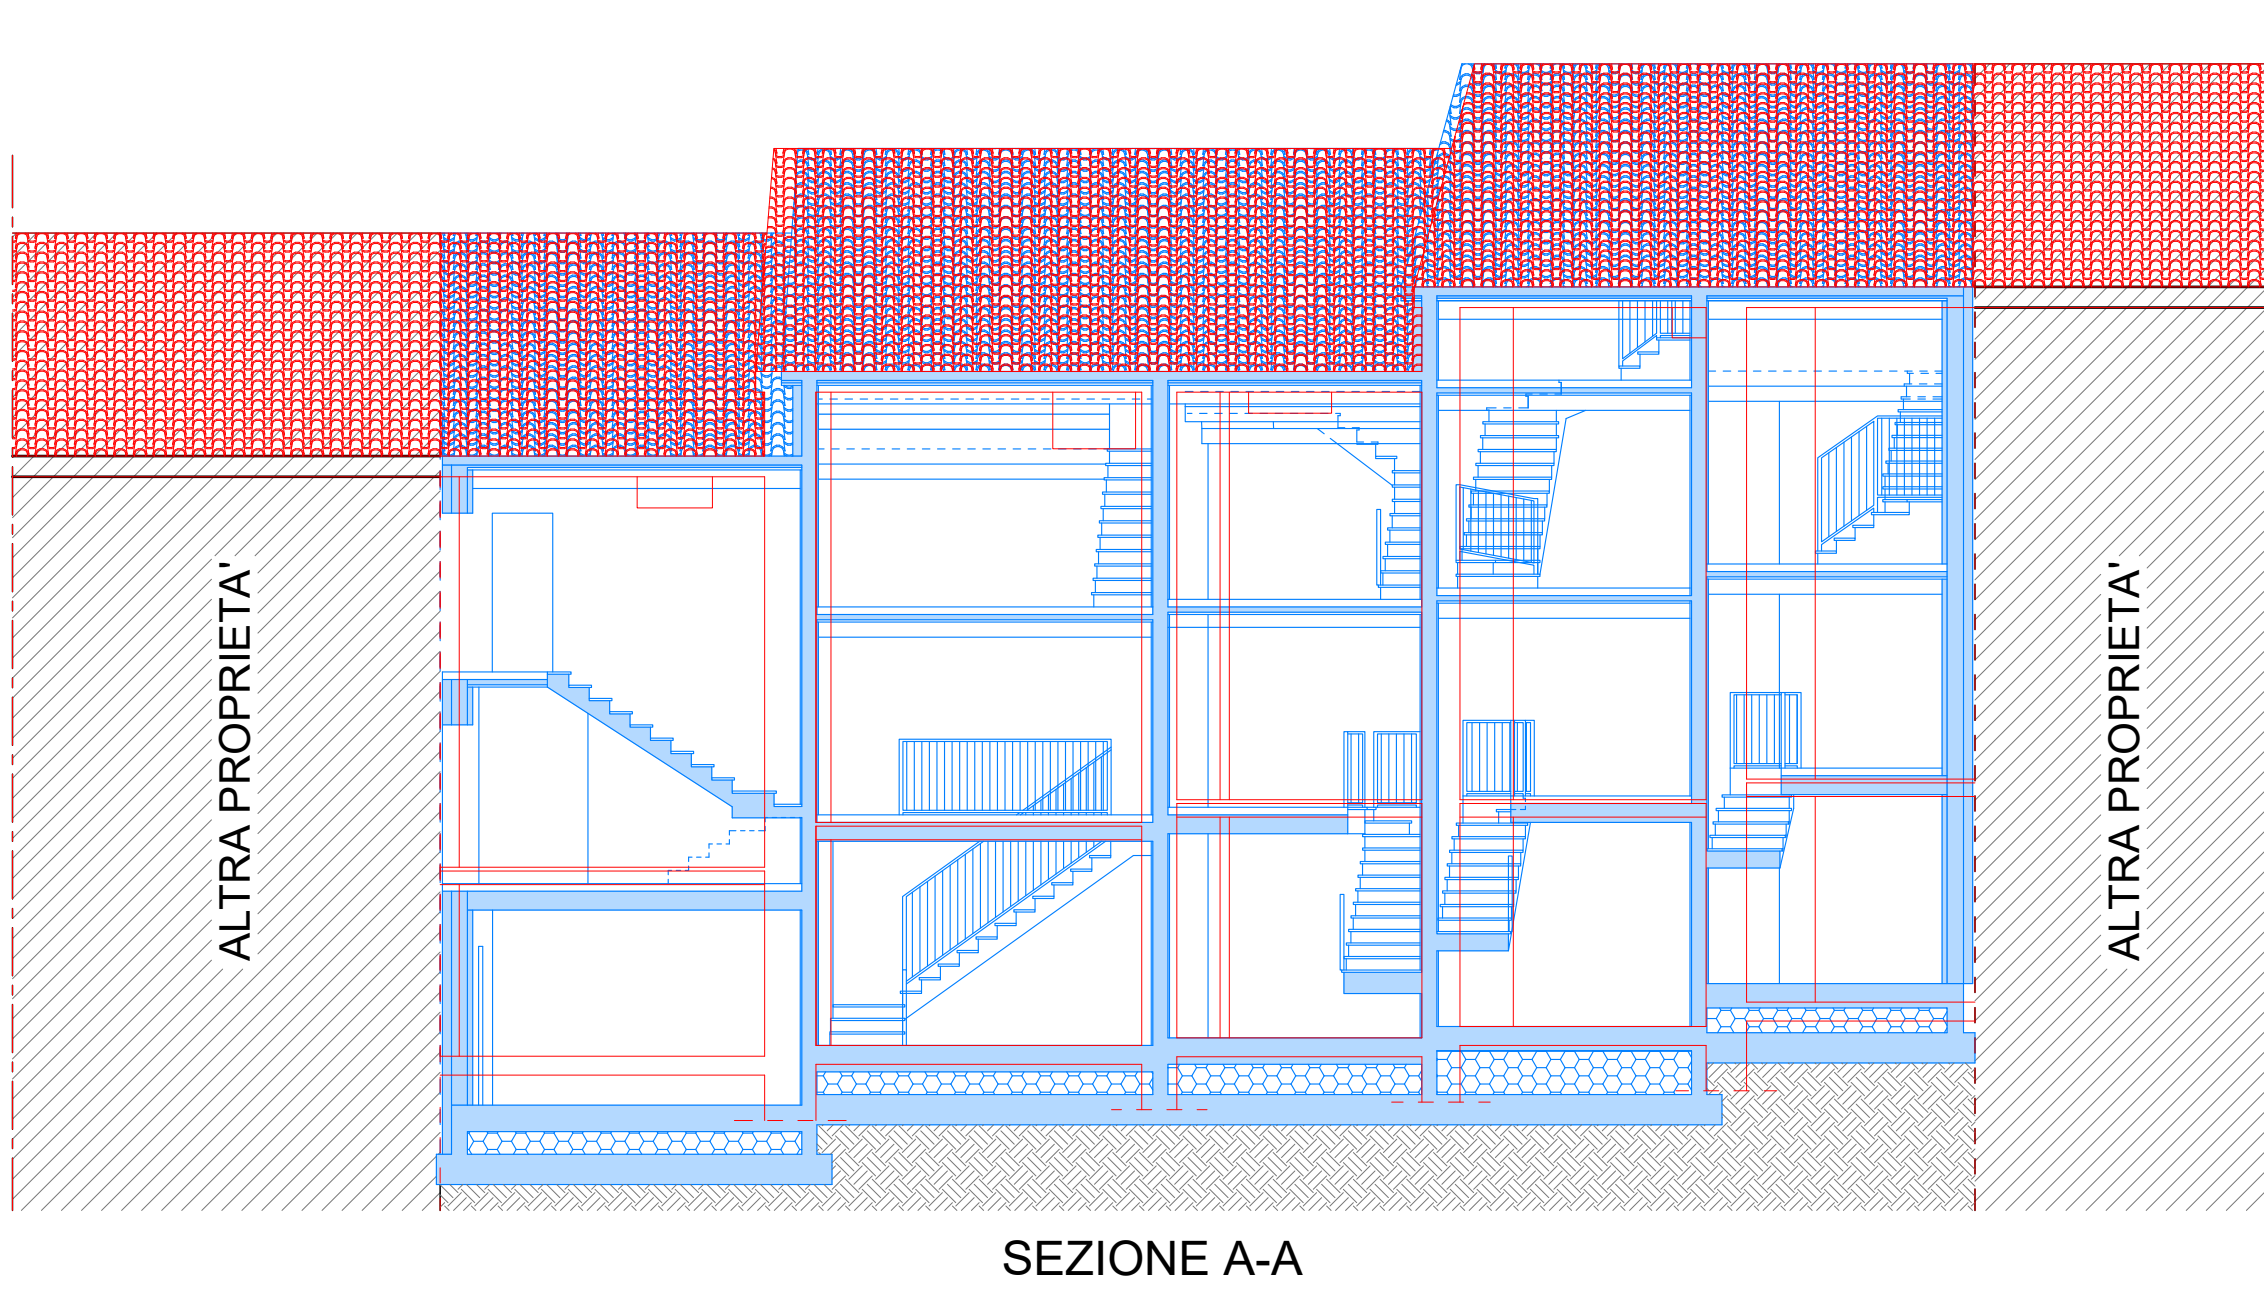


SEZIONE A-A

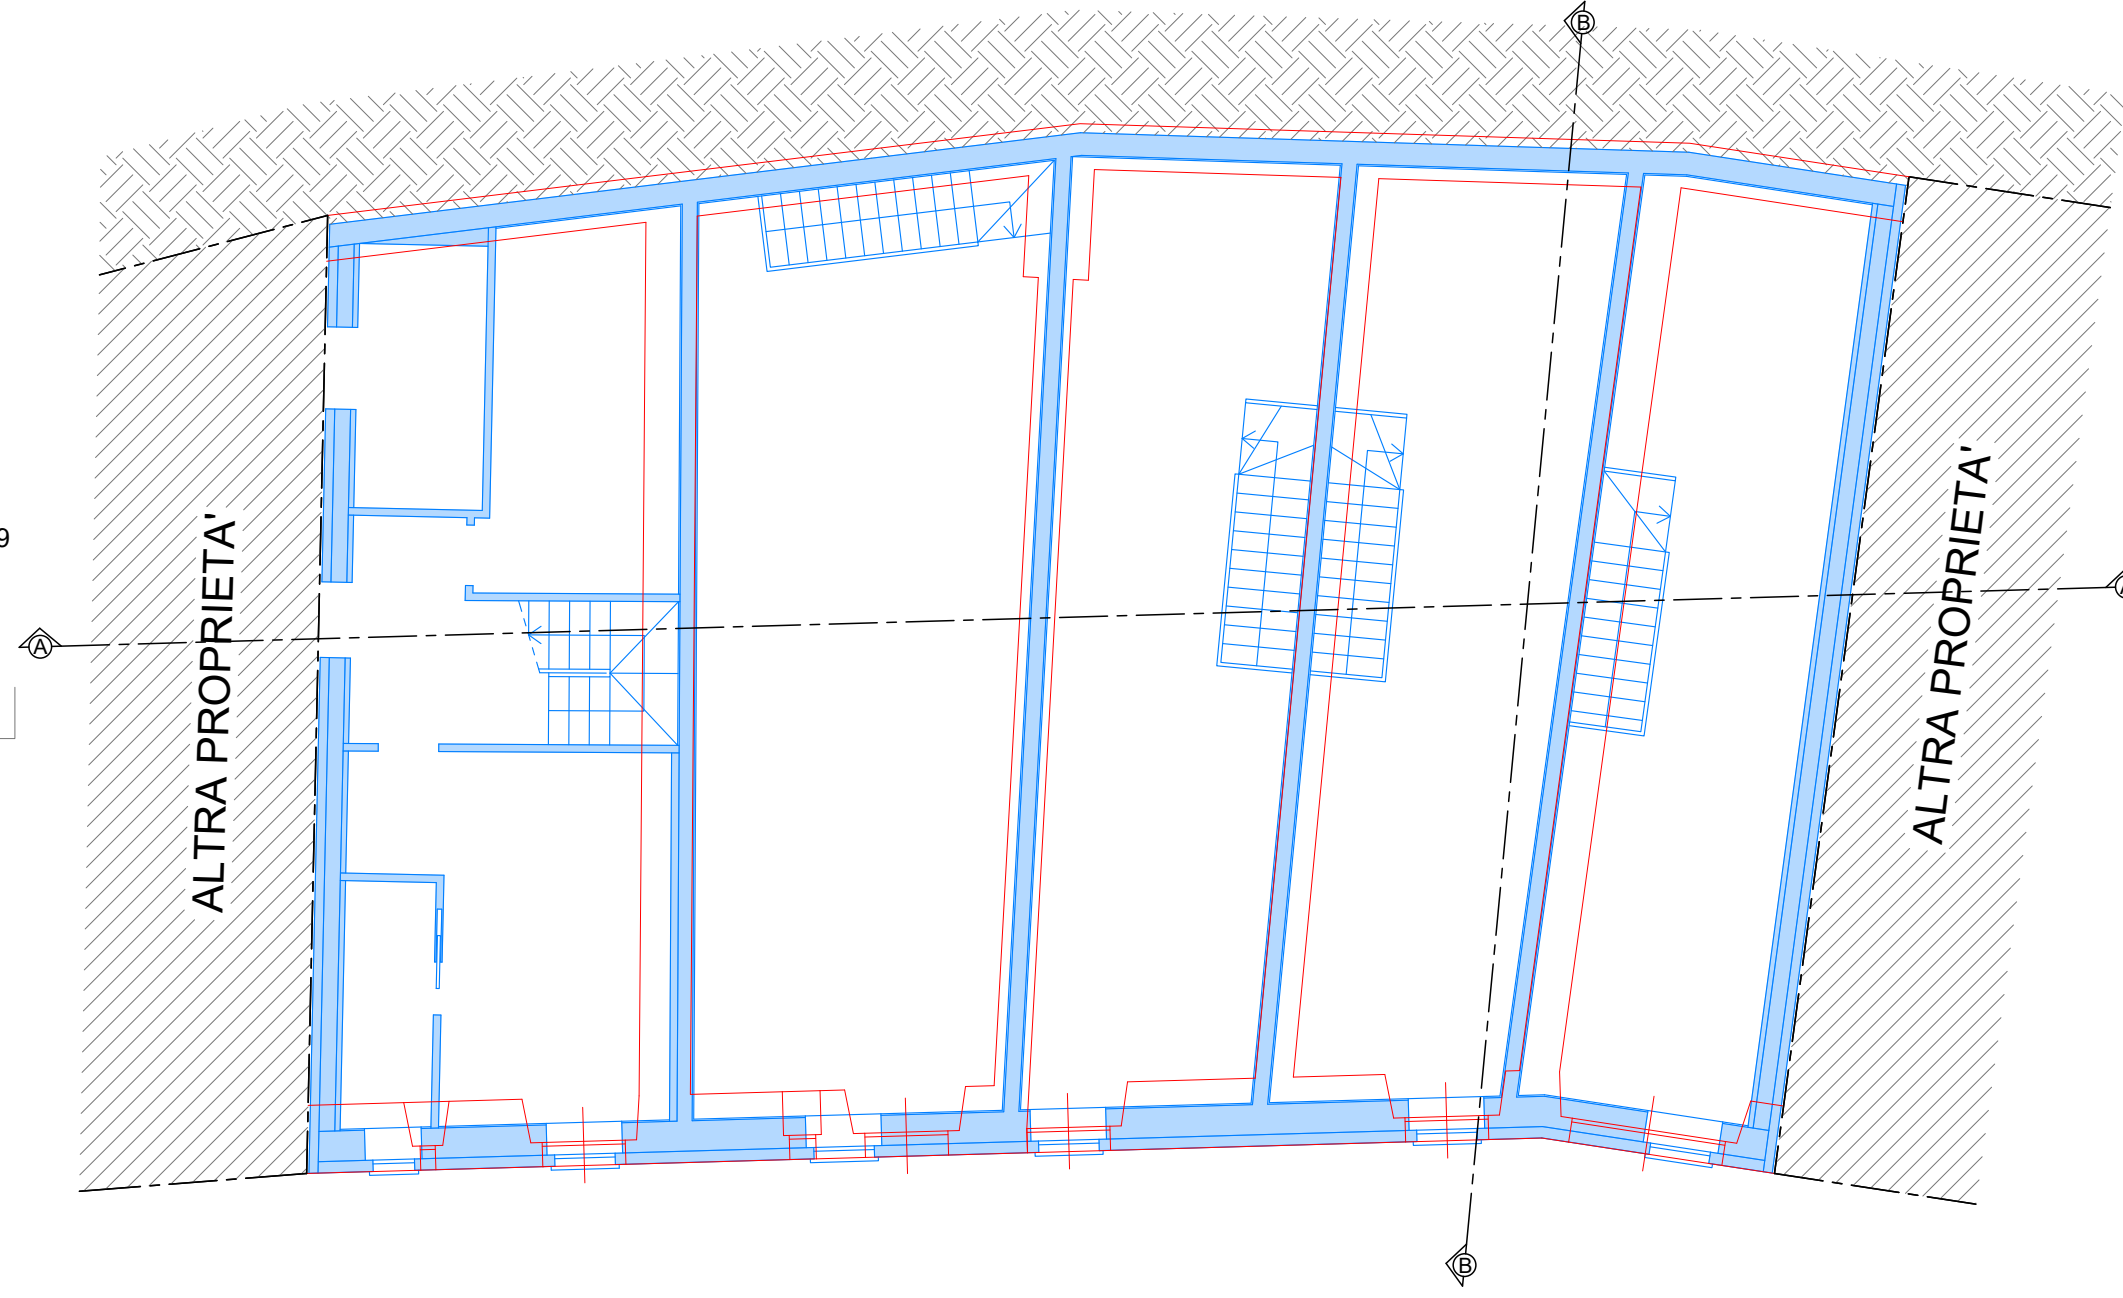


PIANTA PIANO PRIMO

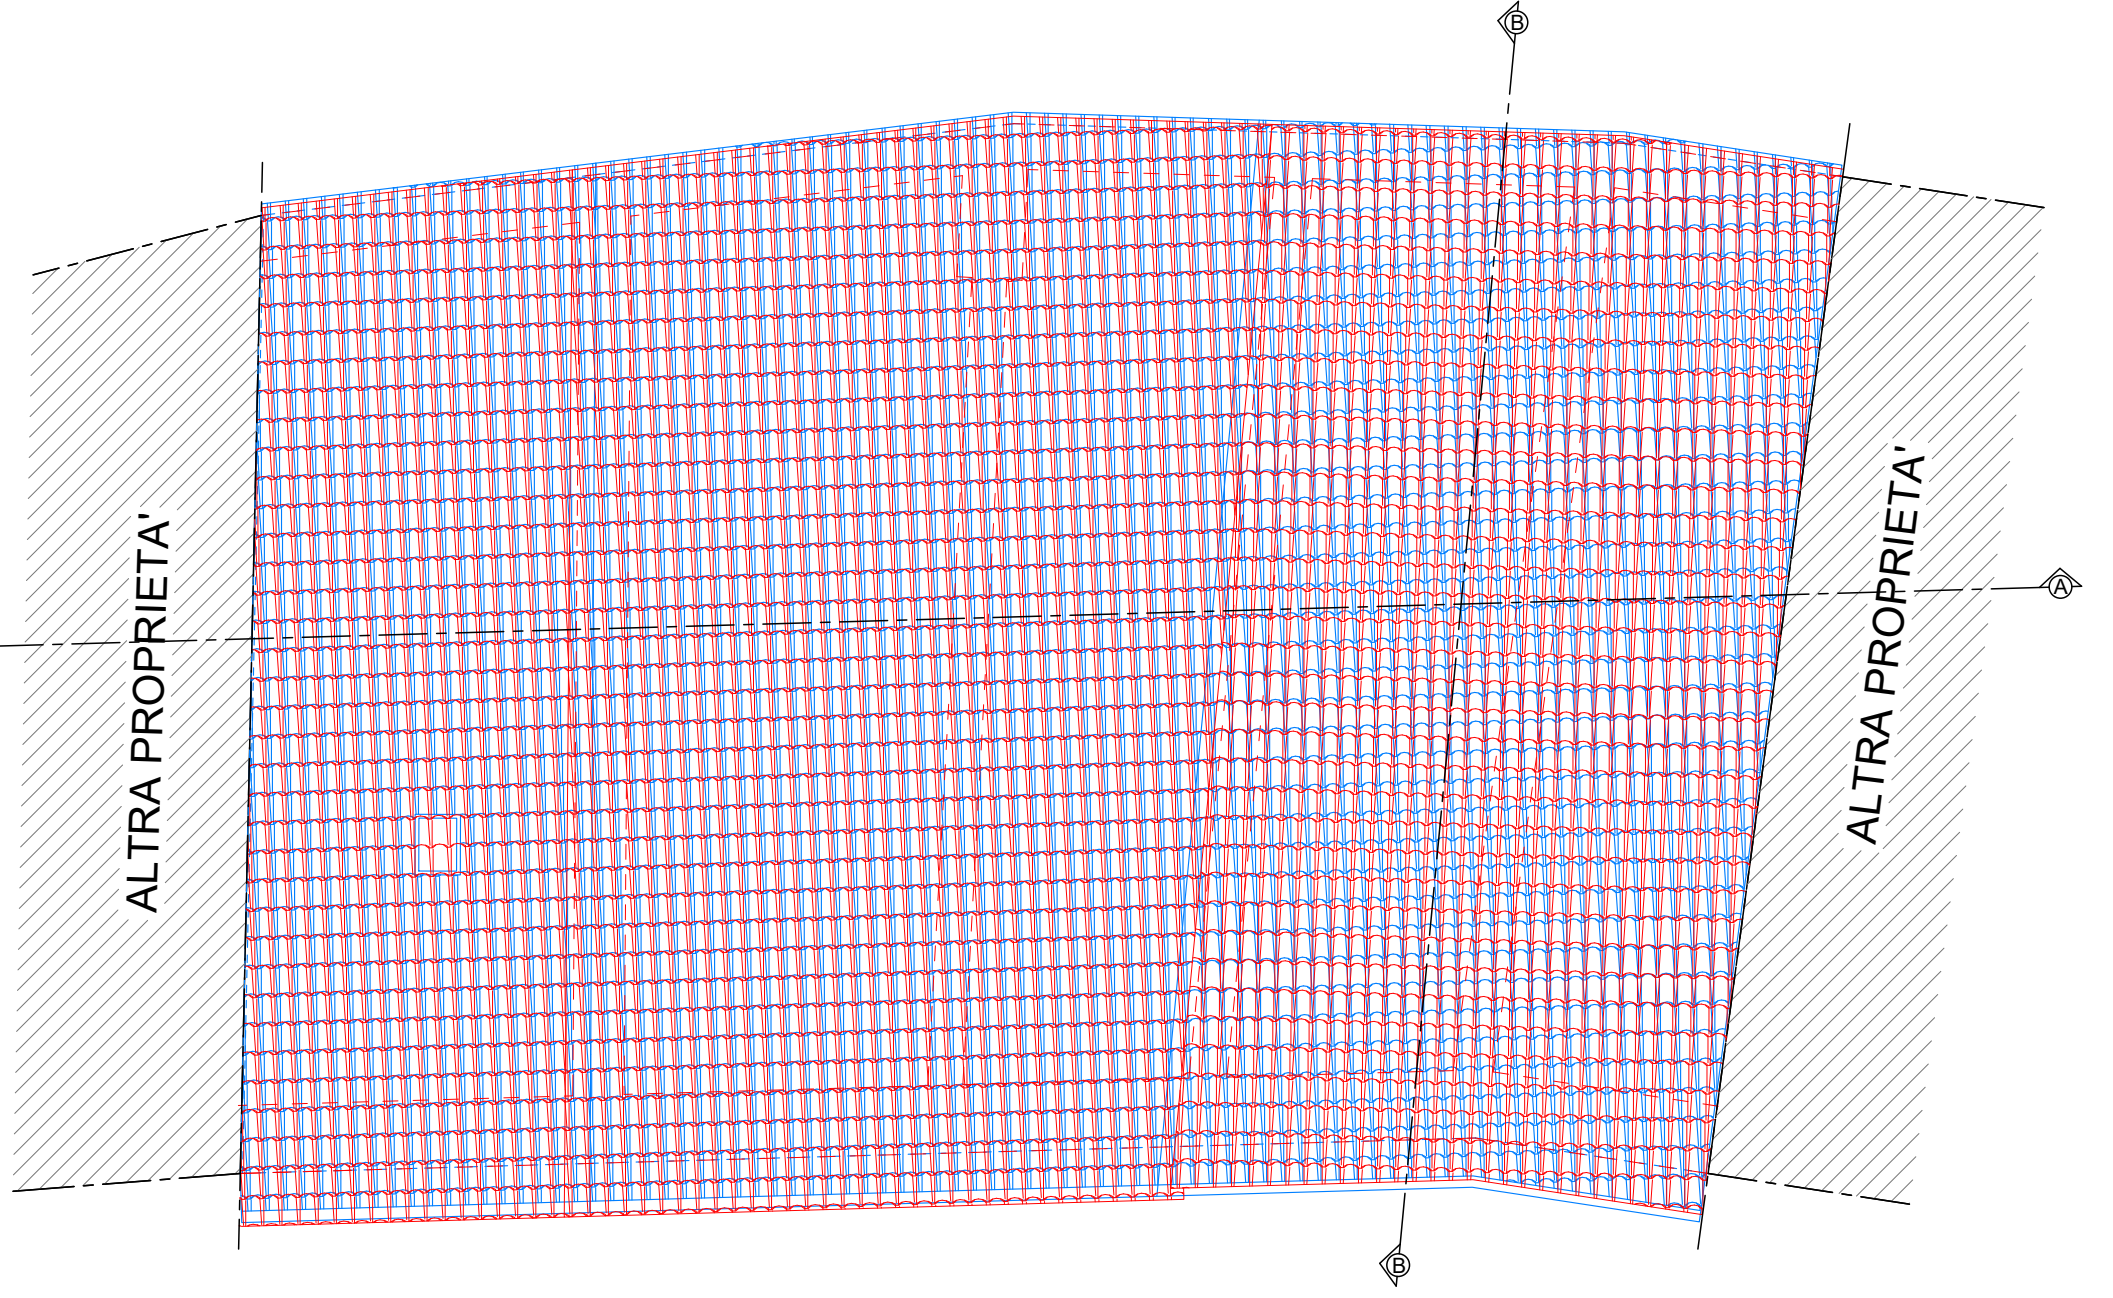

PIANTA DELLE COPERTURE

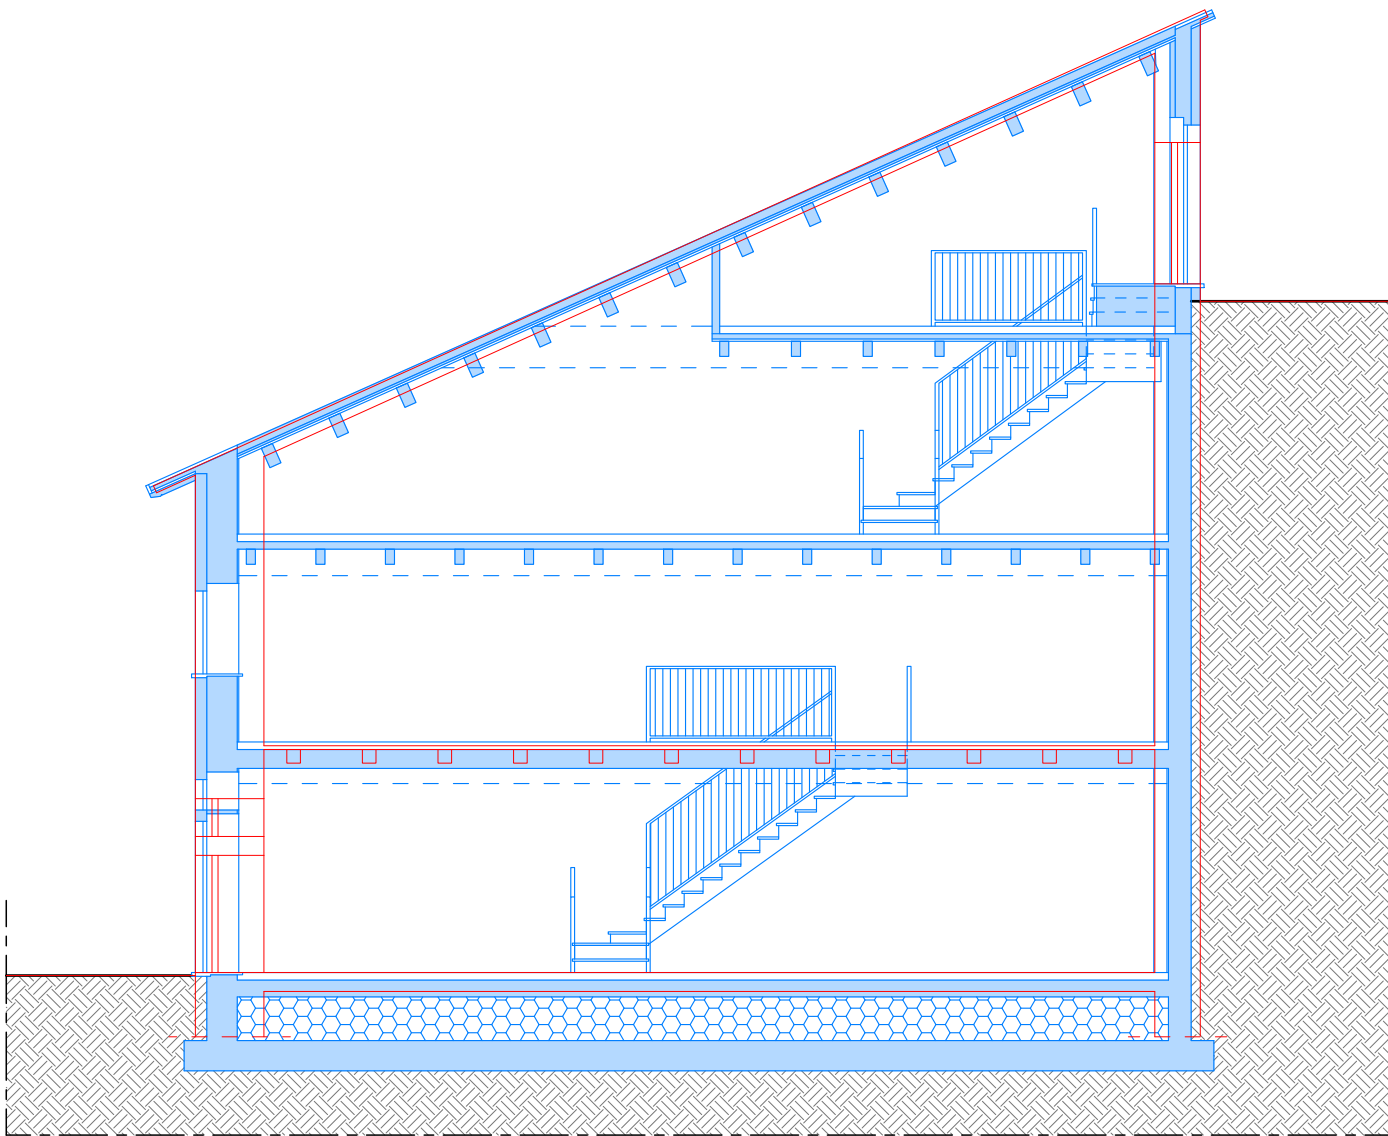


SEZIONE B-B

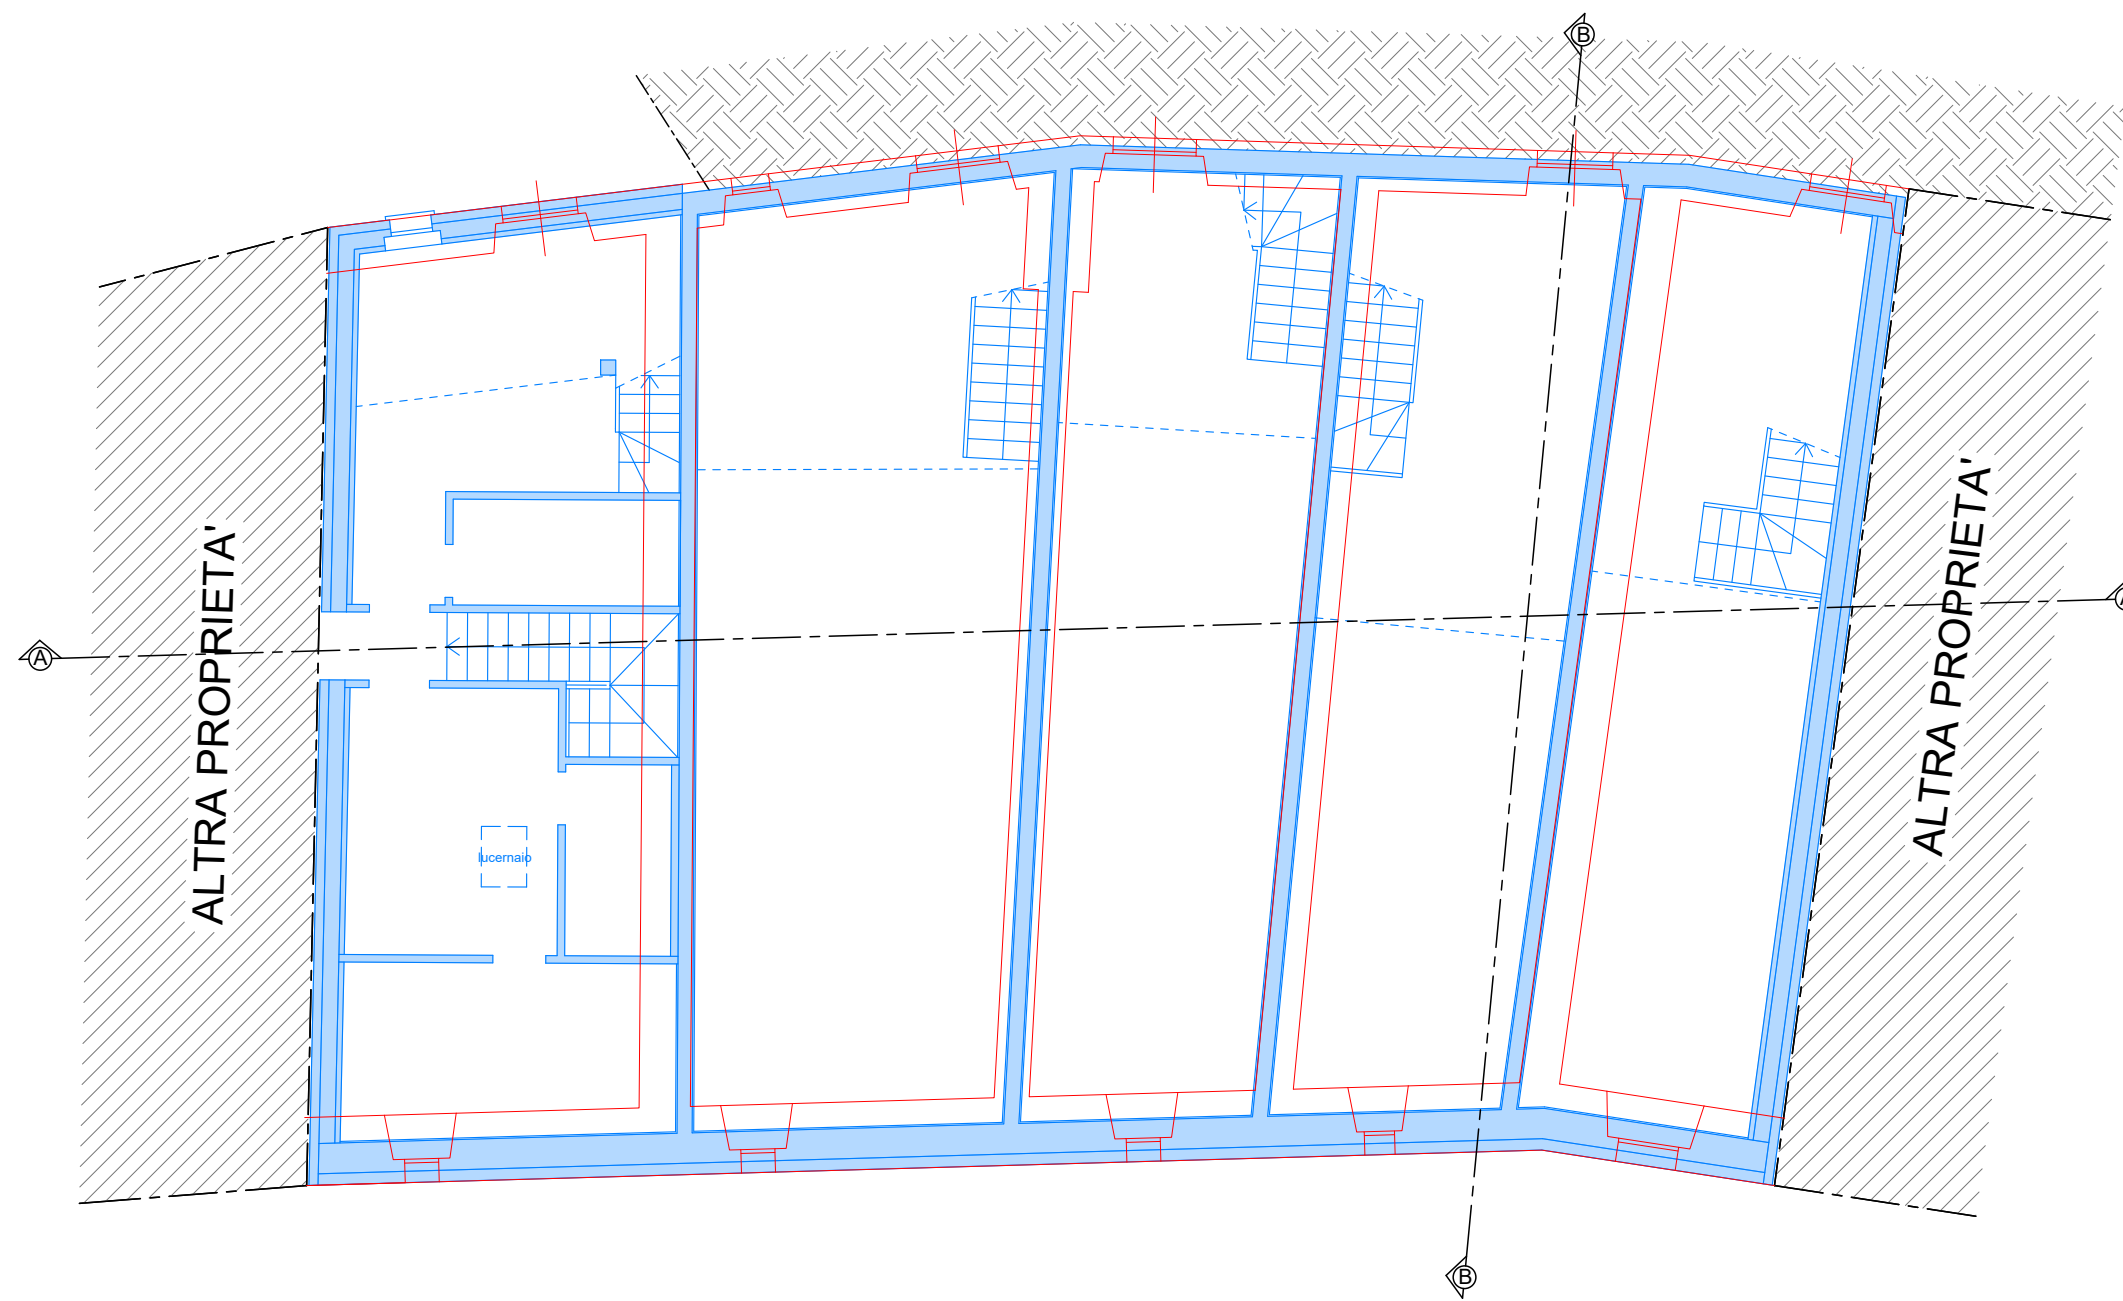

PIANTA PIANO SECONDO



PROSPETTO SUD

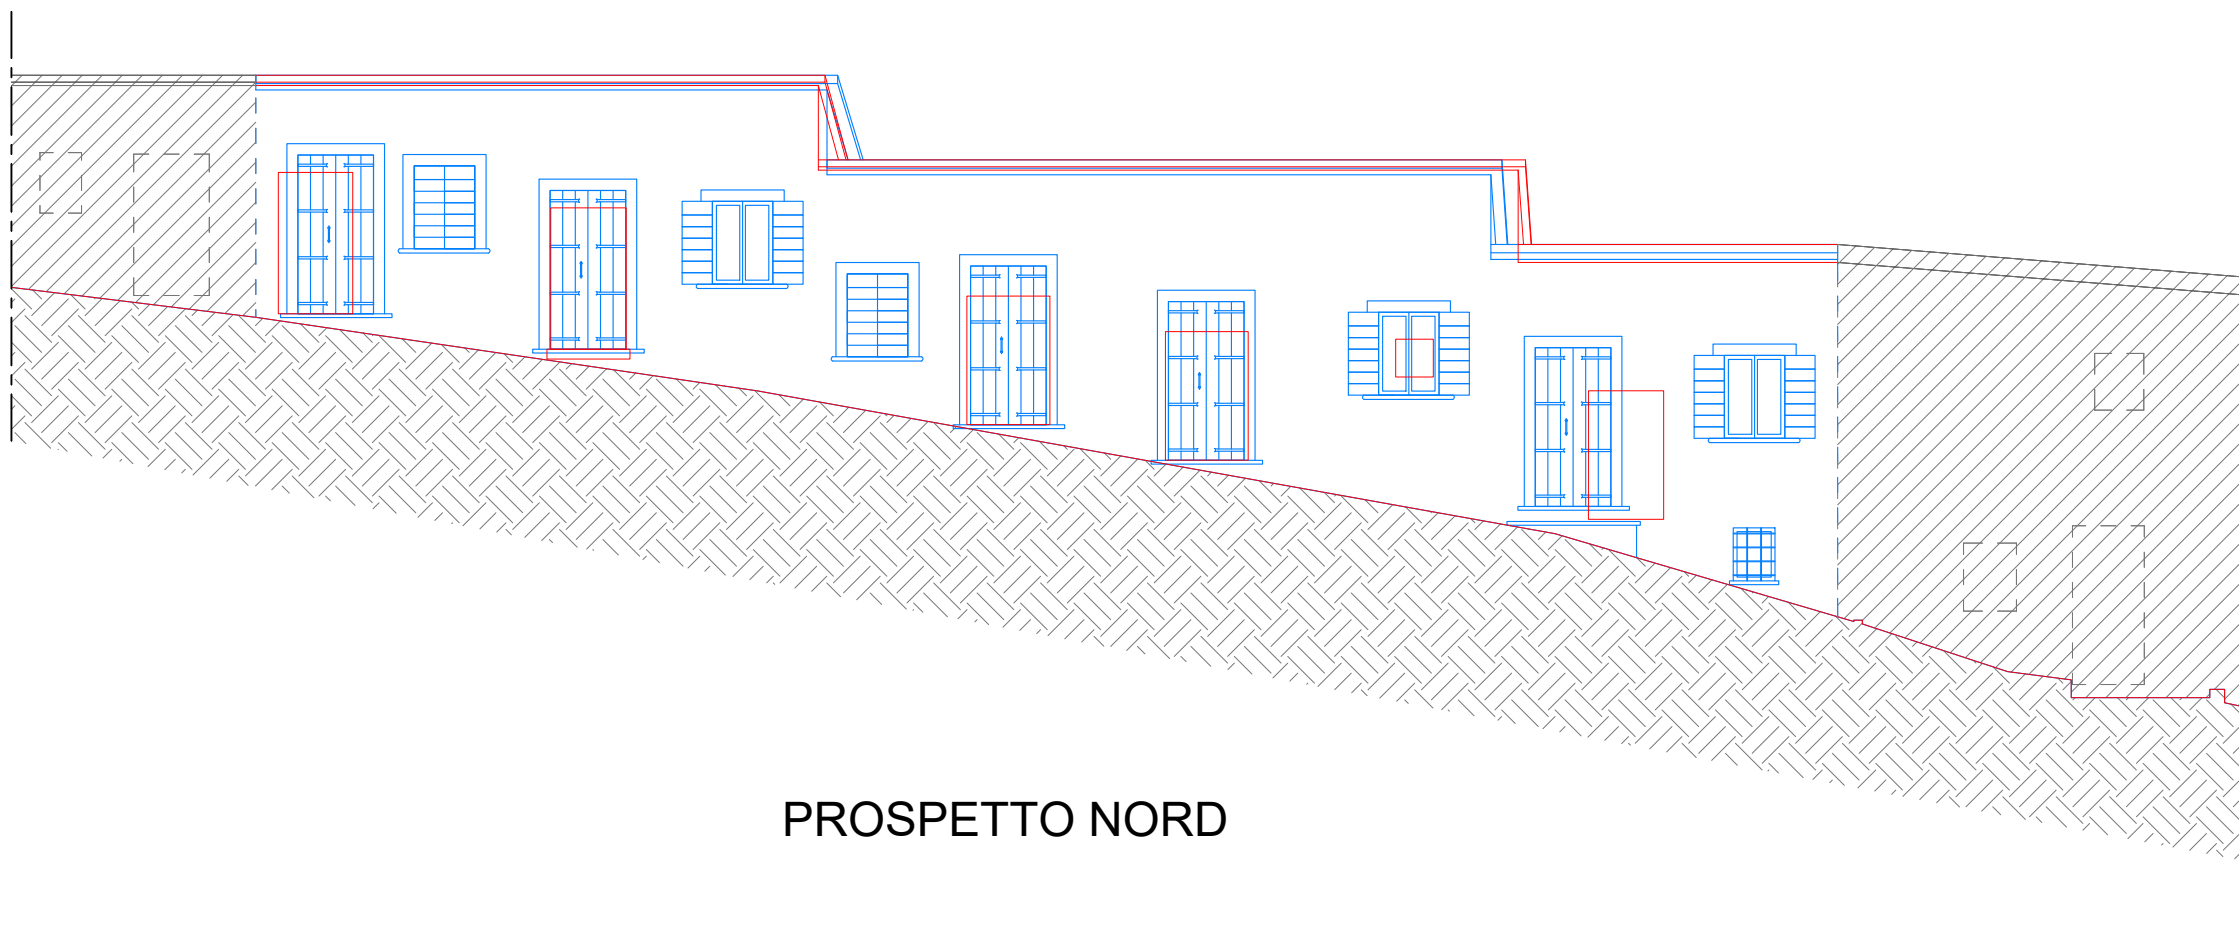

PROSPETTO NORD

Comune di Norcia

Lavori di ricostruzione post-sisma Agosto 2016

AGGREGATO ar.10



STUDIO TECNICO PASQUA PALOMBI
CORSO SERTORIO 44 - 06046 Norcia (PG)
P.IVA 03590590547 - TEL: 0743.776679
email: studiopasquapalombi@gmail.com

ARCHITETTONICO

Elaborato Titolo Scala Riferimenti
SP.01 Calcolo SUC e Volume 1:100 Fg. 48
TAV. 03 part. 124, 125, 126, 1201, 1209


VERIFICHE URBANISTICHE

CALCOLO SUC PROGETTO			
Piano Terra	Piano Primo	Piano Secondo	Piano Terzo
superficie 247,77	superficie 241,55	superficie 151,05	superficie 33,95
perimetro 65,33	perimetro 65,33	perimetro 60,44	perimetro 49,54
superficie laterale 192,63	superficie laterale 170,74	superficie laterale 142,76	superficie laterale 115,95
= (61,91+37,14+56,33+0,86+36,39) = (57+35,18+42,78+34,78) = (9,86+43,47+22,53+50,07+16,83) = (60,79+2,77+8,79+38,34+5,3)			
superficie laterale scoperta	superficie laterale scoperta	superficie laterale scoperta	superficie laterale scoperta
prospetto Nord 0,00	prospetto Nord 0,00	prospetto Nord 8,86	prospetto Nord 60,75
prospetto Est 37,14	prospetto Est 35,18	prospetto Est 22,53	prospetto Est 8,79
prospetto Sud 56,33	prospetto Sud 50,07	prospetto Sud 38,34	prospetto Sud 38,34
prospetto Ovest 36,39	prospetto Ovest 34,78	prospetto Ovest 4,76	prospetto Ovest 4,76
Tot. 129,86	Tot. 122,74	Tot. 122,64	Tot. 112,64
rapporto - SLS/SL 0,67	rapporto - SLS/SL 0,68	rapporto - SLS/SL 0,70	rapporto - SLS/SL 0,97
SUC 167,03	SUC 164,95	SUC 105,06	SUC 32,98
SUC TOTALE			470,02

CALCOLO VOLUME PROGETTO			
Piano Terra	Piano Primo	Piano Secondo	Piano Terzo
superficie 167,03	superficie 164,95	superficie 105,06	superficie 32,98
perimetro 65,33	perimetro 65,33	perimetro 60,44	perimetro 49,54
superficie laterale scoperta	superficie laterale scoperta	superficie laterale scoperta	superficie laterale scoperta
prospetto Nord 0,00	prospetto Nord 0,00	prospetto Nord 8,86	prospetto Nord 60,75
prospetto Est 37,14	prospetto Est 35,18	prospetto Est 22,53	prospetto Est 8,79
prospetto Sud 56,33	prospetto Sud 50,07	prospetto Sud 38,34	prospetto Sud 38,34
prospetto Ovest 36,39	prospetto Ovest 34,78	prospetto Ovest 4,76	prospetto Ovest 4,76
Tot. 129,86	Tot. 122,74	Tot. 122,64	Tot. 112,64
Hmedia ml 1,99	Hmedia ml 1,88	Hmedia ml 1,64	Hmedia ml 2,27
Volume mc 332,02	Volume mc 306,90	Volume mc 172,58	Volume mc 74,99
VOLUME TOTALE			889,49

CALCOLO SUC STATO ASSENTITO		
SUC TOTALE (mq)	180,90	376,00
1° P (mq)	180,90	
2° P (mq)	195,20	
SUC PREVISTA NEL PIANO ATTUALE		
SUC TOTALE (mq)	657,50	
CALCOLO VOLUME STATO ASSENTITO		
VOLUME TOTALE	344,99	978,77
1° P (mq)	344,99	
2° P (mq)	633,78	


CALCOLO SUC PROGETTO		
SUC TOTALE (mq)	164,95	470,02
1° P (mq)	164,95	
2° P (mq)	305,06	
3° P (mq)	32,98	
4° P (mq)	32,98	
SUC TOTALE (mq)		
376,00	<	470,02
	<	657,50
CALCOLO VOLUME PROGETTO		
VOLUME TOTALE	332,02	889,49
1° P (mq)	332,02	
2° P (mq)	309,90	
3° P (mq)	172,58	
4° P (mq)	74,99	
VOLUME TOTALE		
978,77	>	889,49

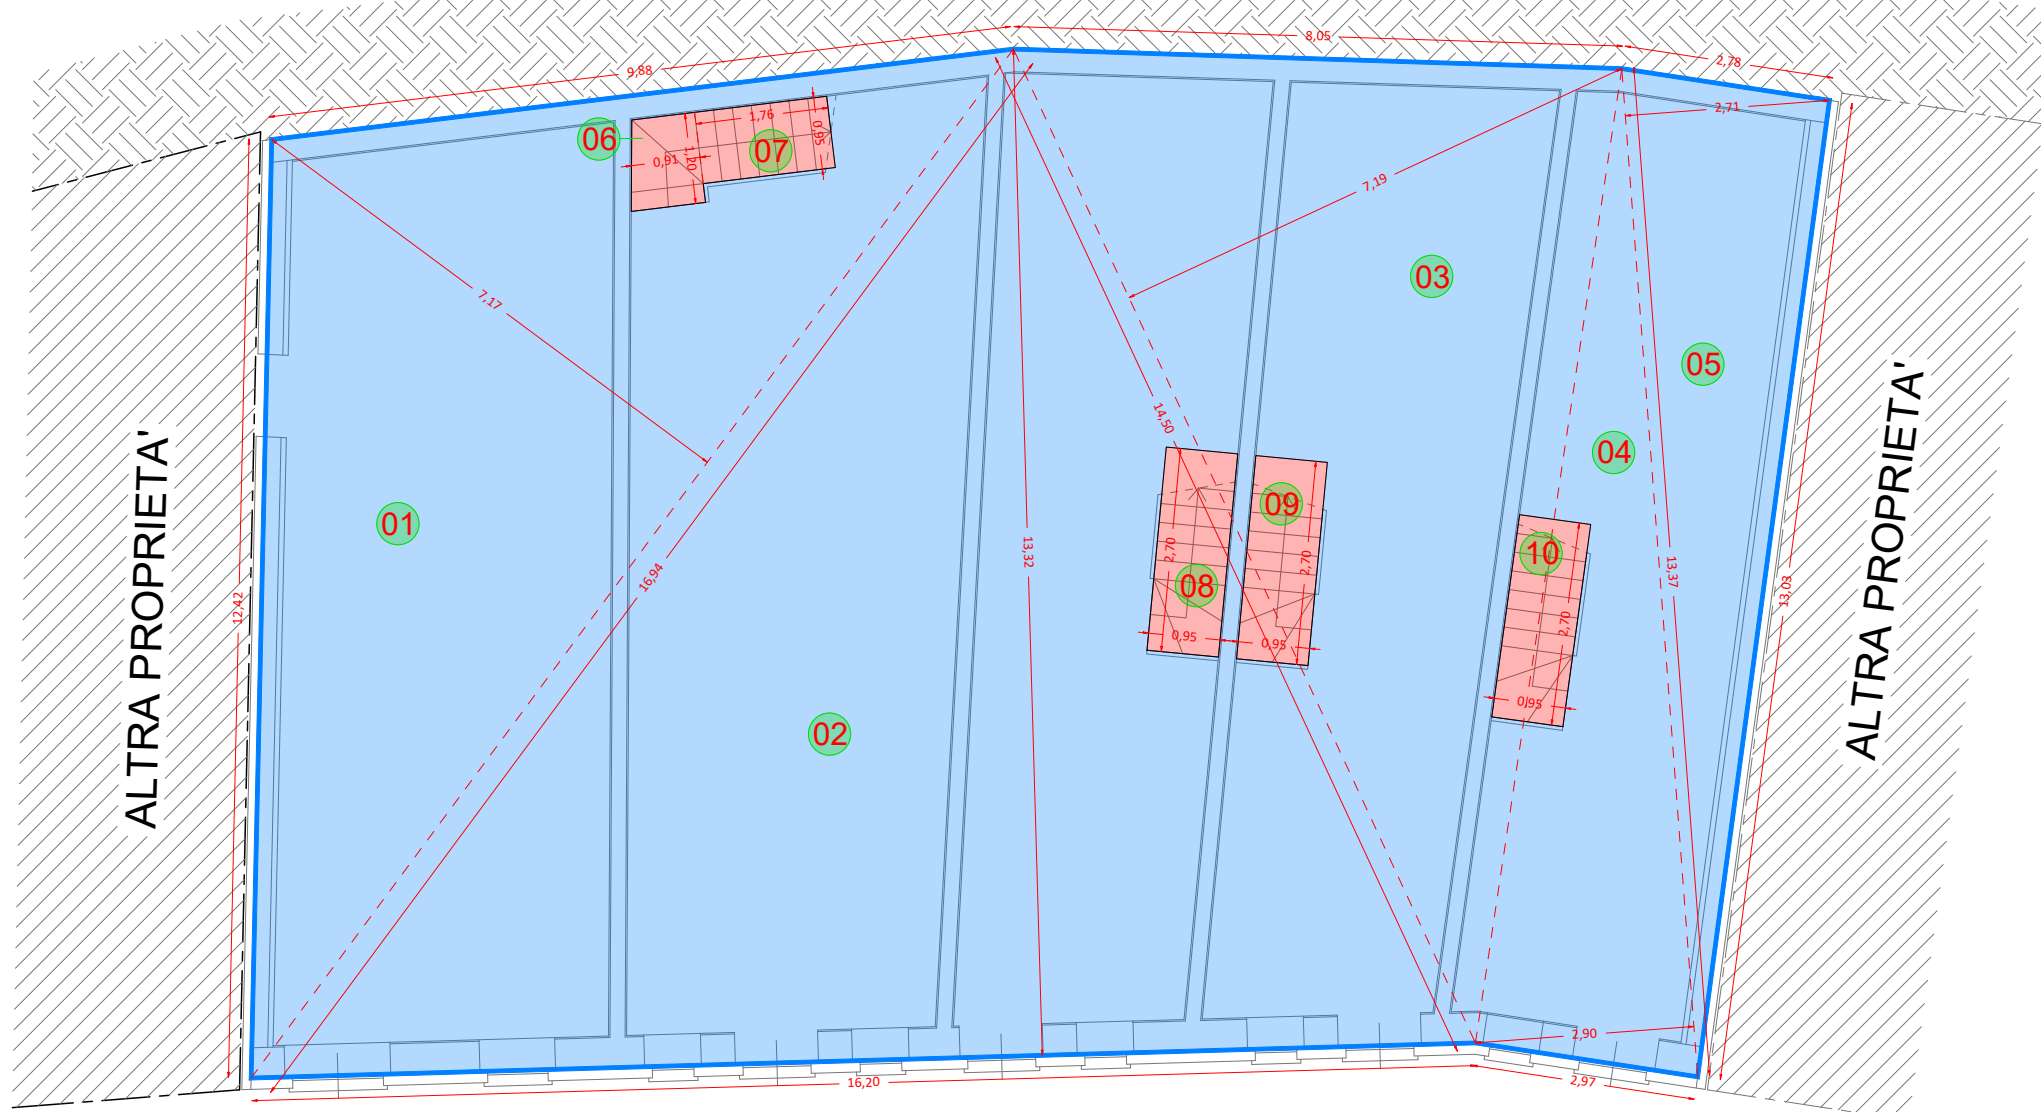

PIANTA PIANO TERRA

PIANO	TERRA
AREA LORDA	258,26 mq
VANI SCALA	10,49 mq
AREA NETTA	247,77 mq
PERIMETRO	65,33 ml

Calcolo superfici in pianta			
PIANTA PIANO TERRA			
01	16,34	x	7,17 / 2,00 = 60,75
02	16,20	x	13,32 / 2,00 = 107,89
03	14,50	x	7,19 / 2,00 = 52,13
04	13,37	x	2,90 / 2,00 = 19,39
05	13,37	x	2,71 / 2,00 = 18,12
06	1,20	x	0,91 = 1,09
07	1,76	x	0,96 = 1,69
08	0,95	x	2,70 = 2,57
09	0,95	x	2,70 = 2,57
10	0,95	x	2,70 = 2,57
TOT. VANI SCALA (06+07+08+09+10)			-10,49
TOTALE			247,77

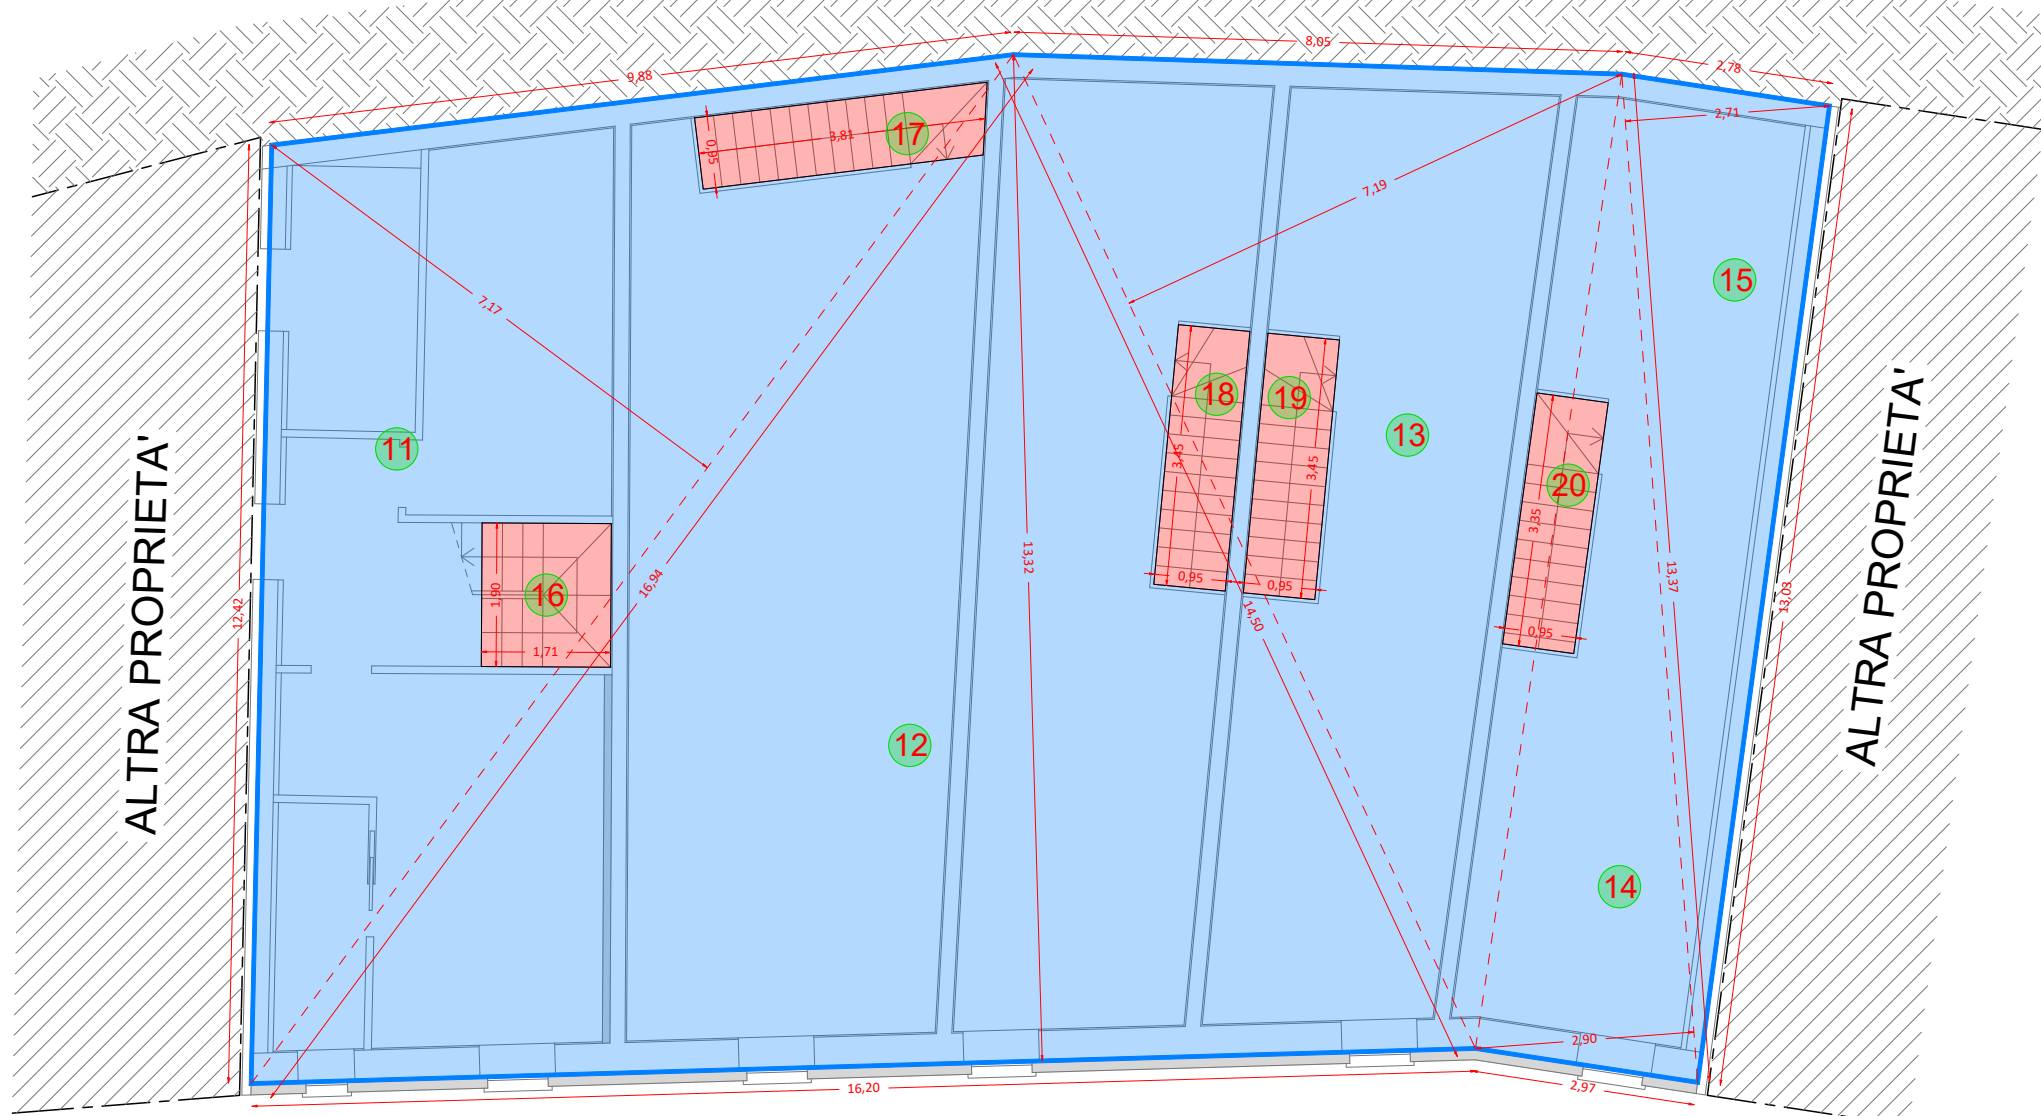


PIANTA PIANO PRIMO

PIANO	PRIMO
AREA LORDA	258,26 mq
VANI SCALA	16,71 mq
AREA NETTA	241,55 mq
PERIMETRO	65,33 ml

Calcolo superfici in pianta			
PIANTA PIANO PRIMO			
11	16,34	x	7,17 / 2,00 = 60,75
12	16,20	x	13,32 / 2,00 = 107,89
13	14,50	x	7,19 / 2,00 = 52,13
14	13,37	x	2,90 / 2,00 = 19,39
15	13,37	x	2,71 / 2,00 = 18,12
16	1,71	x	1,50 = 3,25
17	0,95	x	3,81 = 3,62
18	0,95	x	3,45 = 3,28
19	0,95	x	3,45 = 3,28
20	0,95	x	3,45 = 3,28
TOT. VANI SCALA (16+17+18+19+20)			-18,71
TOTALE			241,55

Calcolo superfici in pianta			
PIANTA PIANO TERZO			
42	5,23	x	3,29 / 2,00 = 4,45
43	5,23	x	3,71 / 2,00 = 4,47
44	4,97	x	3,40 / 2,00 = 3,95
45	4,97	x	3,62 / 2,00 = 4,03
46	1,45	x	0,29 / 2,00 = 0,21
47	4,08	x	3,21 / 2,00 = 2,47
48	4,08	x	3,29 / 2,00 = 2,63
49	4,14	x	3,40 / 2,00 = 2,69
50	4,18	x	3,41 / 2,00 = 2,92
51	4,18	x	3,40 / 2,00 = 2,76
52	3,36	x	0,72 / 2,00 = 1,21
53	4,20	x	2,70 / 2,00 = 5,79
54	4,20	x	2,08 / 2,00 = 4,68
55	0,80	x	0,85 = 0,68
56	3,75	x	1,00 = 3,75
57	0,95	x	1,15 = 1,09
58	0,61	x	1,13 = 1,06
59	1,64	x	0,99 = 1,62
60	0,97	x	1,13 = 1,10
61	0,92	x	0,93 = 0,86
62	0,95	x	2,00 = 1,90
63	0,95	x	0,82 = 0,78
TOT. VANI SCALA (55+56+57+58+59+60+61+62+63)			-13,09
TOTALE			33,95

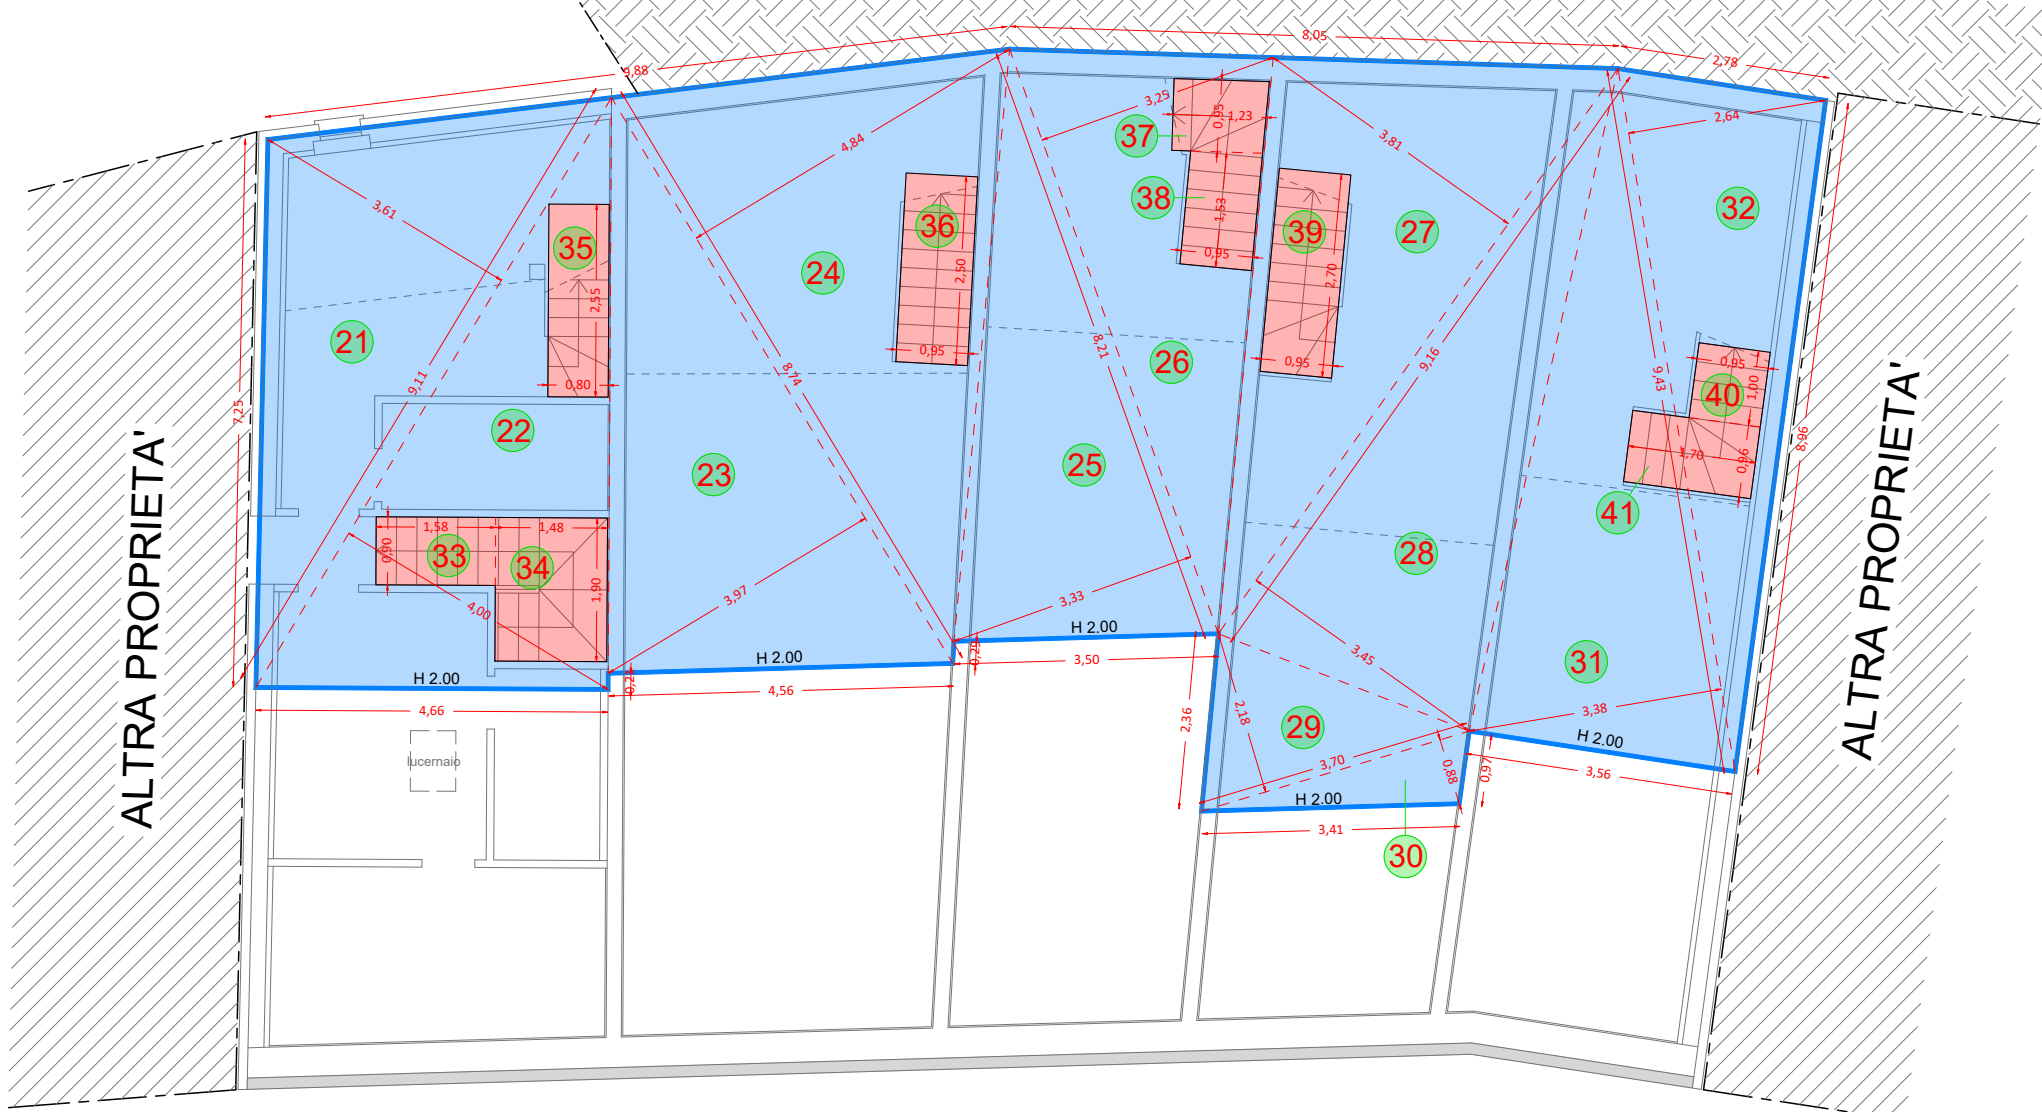

PIANTA PIANO SECONDO


PIANO	SECONDO
AREA LORDA	167,47 mq
VANI SCALA	16,42 mq
AREA NETTA	151,05 mq
PERIMETRO	60,44 ml

Calcolo superfici in pianta			
PIANTA PIANO SECONDO			
21	9,11	x	3,61 / 2,00 = 16,44
22	9,11	x	4,00 / 2,00 = 18,22
23	8,74	x	3,97 / 2,00 = 17,35
24	8,74	x	4,84 / 2,00 = 21,15
25	8,21	x	3,33 / 2,00 = 13,67
26	8,21	x	3,35 / 2,00 = 13,94
27	9,16	x	3,81 / 2,00 = 17,45
28	9,16	x	3,45 / 2,00 = 15,89
29	3,70	x	2,18 / 2,00 = 4,03
30	3,70	x	0,88 / 2,00 = 1,63
31	9,43	x	3,38 / 2,00 = 15,94
32	9,43	x	2,64 / 2,00 = 12,45
33	1,58	x	0,90 = 1,42
34	1,48	x	1,50 = 2,81
35	0,80	x	2,55 = 2,04
36	0,95	x	2,50 = 2,38
37	1,23	x	0,95 = 1,17
38	0,95	x	1,53 = 1,45
39	0,95	x	2,70 = 2,57
40	0,95	x	1,00 = 0,95
41	1,70	x	0,96 = 1,63
TOT. VANI SCALA (33+34+35+36+37+38+39+40+41)			-18,42
TOTALE			151,05




PIANTA PIANO TERZO

PIANO	TERZO
AREA LORDA	47,04 mq
VANI SCALA	13,09 mq
AREA NETTA	33,95 mq
PERIMETRO	49,54 ml

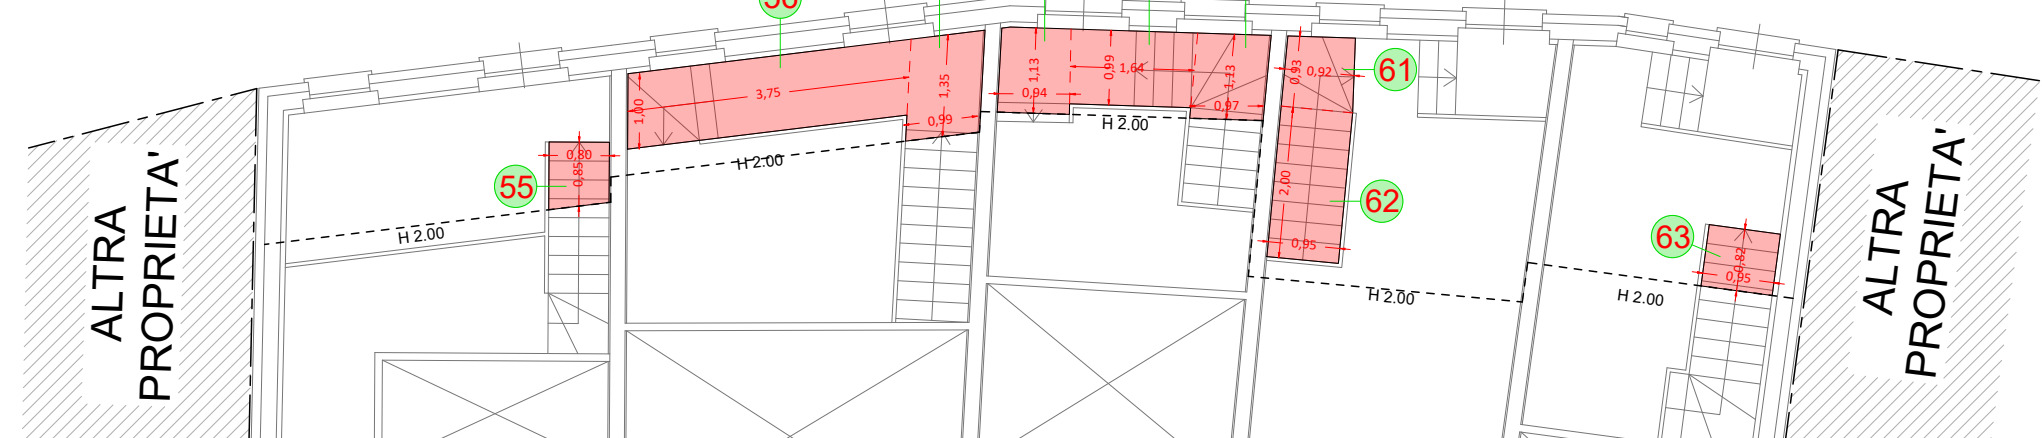


PIANTA PIANO TERZO

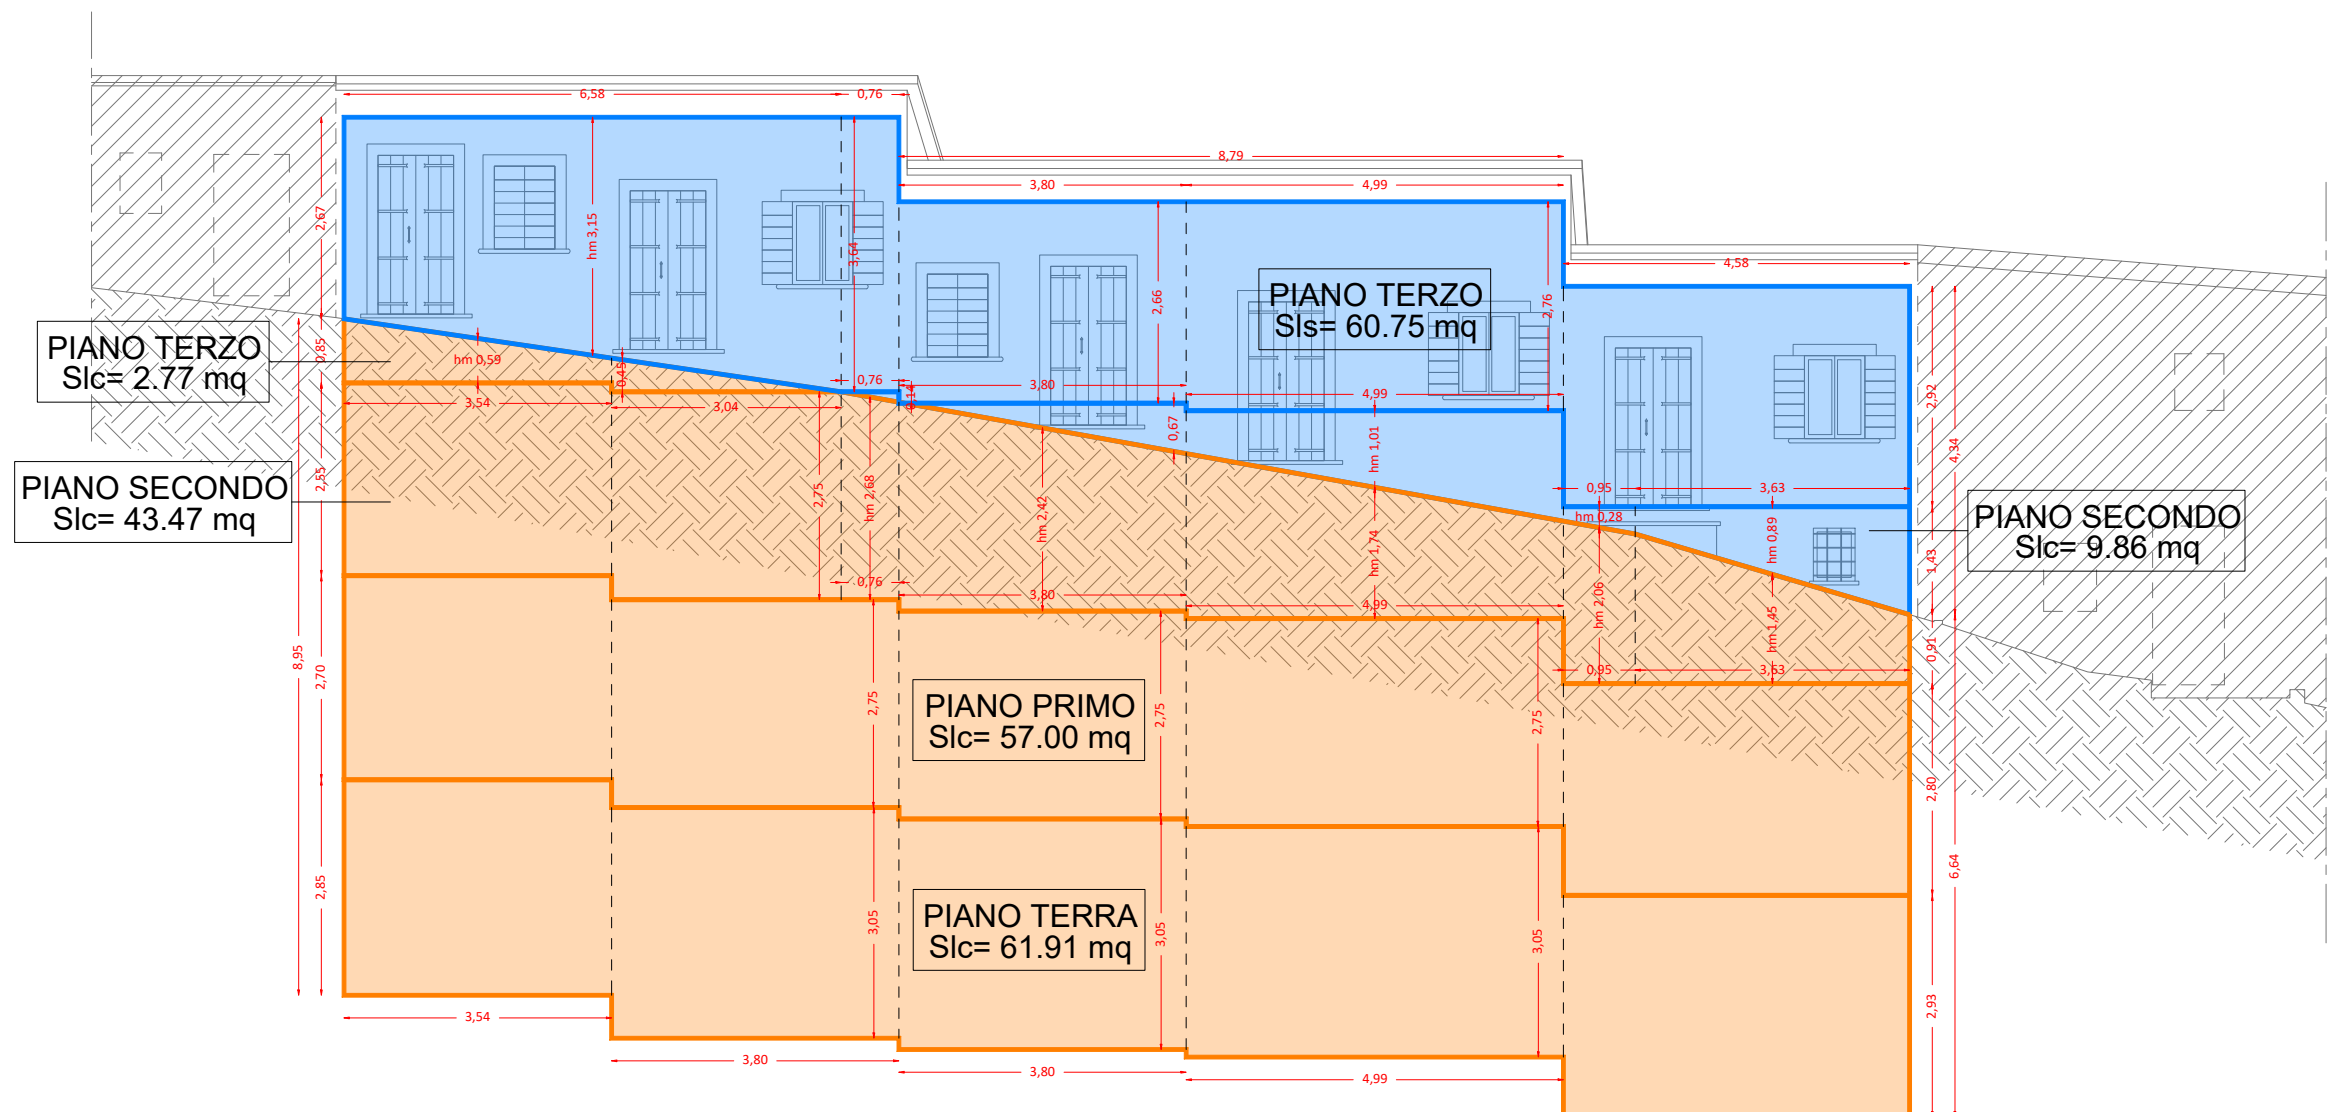


PROSPETTO NORD

Calcolo superfici Prospetto Nord			
PIANO TERRA			
SLC	3,54	x	2,05 = 10,09
	3,80	x	3,05 = 11,99
	3,80	x	3,05 = 11,99
	4,99	x	3,05 = 15,22
	4,58	x	2,93 = 13,42
	3,56	x	2,85 = 10,13
TOT.			63,91
PIANO PRIMO			
SLC	3,54	x	2,70 = 9,56
	3,80	x	2,75 = 10,45
	3,80	x	2,75 = 10,45
	4,99	x	2,75 = 13,72
	4,58	x	2,80 = 12,82
TOT.			59,00
PIANO SECONDO			
SLS	0,76	x	0,14 / 2,00 = 0,05
	3,80	x	0,67 / 2,00 = 1,27
	0,95	x	0,28 = 0,27
	3,63	x	0,89 = 3,23
TOT.			5,86
PIANO TERZO			
SLC	3,54	x	2,55 = 9,03
	3,04	x	2,75 = 8,36
	0,76	x	2,68 = 2,04
	3,80	x	2,42 = 9,20
	4,99	x	1,74 = 8,68
	0,95	x	0,95 = 0,90
	3,63	x	1,45 = 5,26
TOT.			43,47
PIANO TERZO			
SLS	6,58	x	5,15 = 20,73
	0,76	x	3,64 = 2,77
	3,80	x	2,60 = 10,11
	4,99	x	2,76 = 13,77
	4,58	x	3,92 = 13,37
TOT.			60,75
PIANO TERZO			
SLC	3,54	x	0,59 = 2,09
	3,04	x	0,45 / 2,00 = 0,68
TOT.			2,77

Calcolo superfici Prospetto Sud			
PIANO TERRA			
SLS	1,46	x	2,81 = 4,28
	3,29	x	2,67 = 8,78
	4,30	x	3,05 = 13,12
	3,28	x	3,05 = 10,00
	3,28	x	3,05 = 10,00
	3,56	x	2,85 = 10,13
TOT.			56,33
PIANO PRIMO			
SLC	3,29	x	0,76 = 0,86
TOT.			0,86
PIANO PRIMO			
SLS	4,75	x	2,80 = 13,30
	4,30	x	2,75 = 11,83
	3,28	x	2,75 = 9,02
	3,56	x	2,55 = 9,08
TOT.			50,07
PIANO SECONDO			
SLS	4,75	x	2,00 = 9,50
	4,30	x	2,00 = 8,60
	3,28	x	2,00 = 6,56
	3,28	x	2,00 = 6,56
	3,56	x	2,00 = 7,12
TOT.			38,34

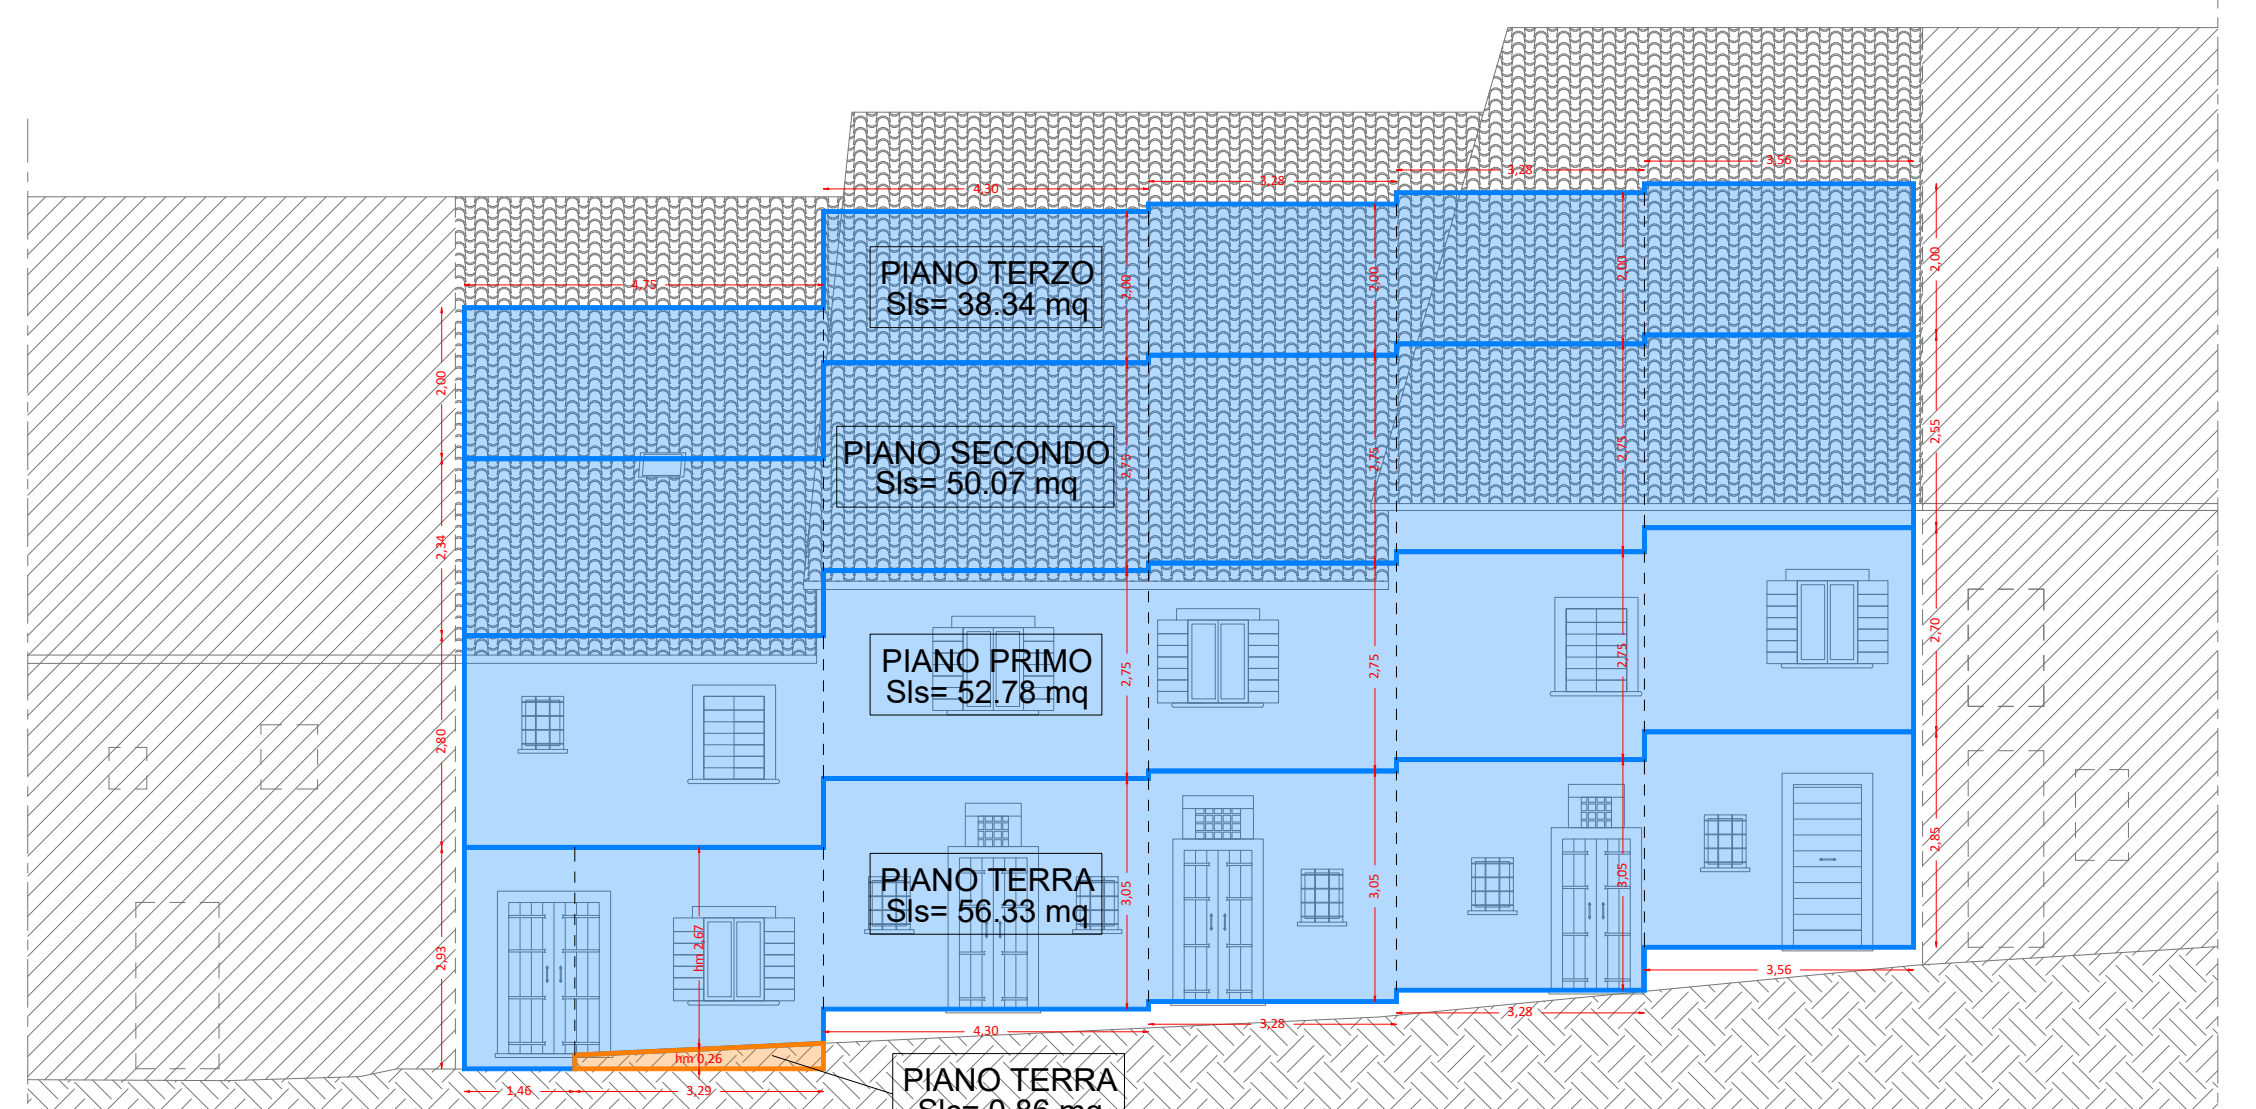


PROSPETTO SUD

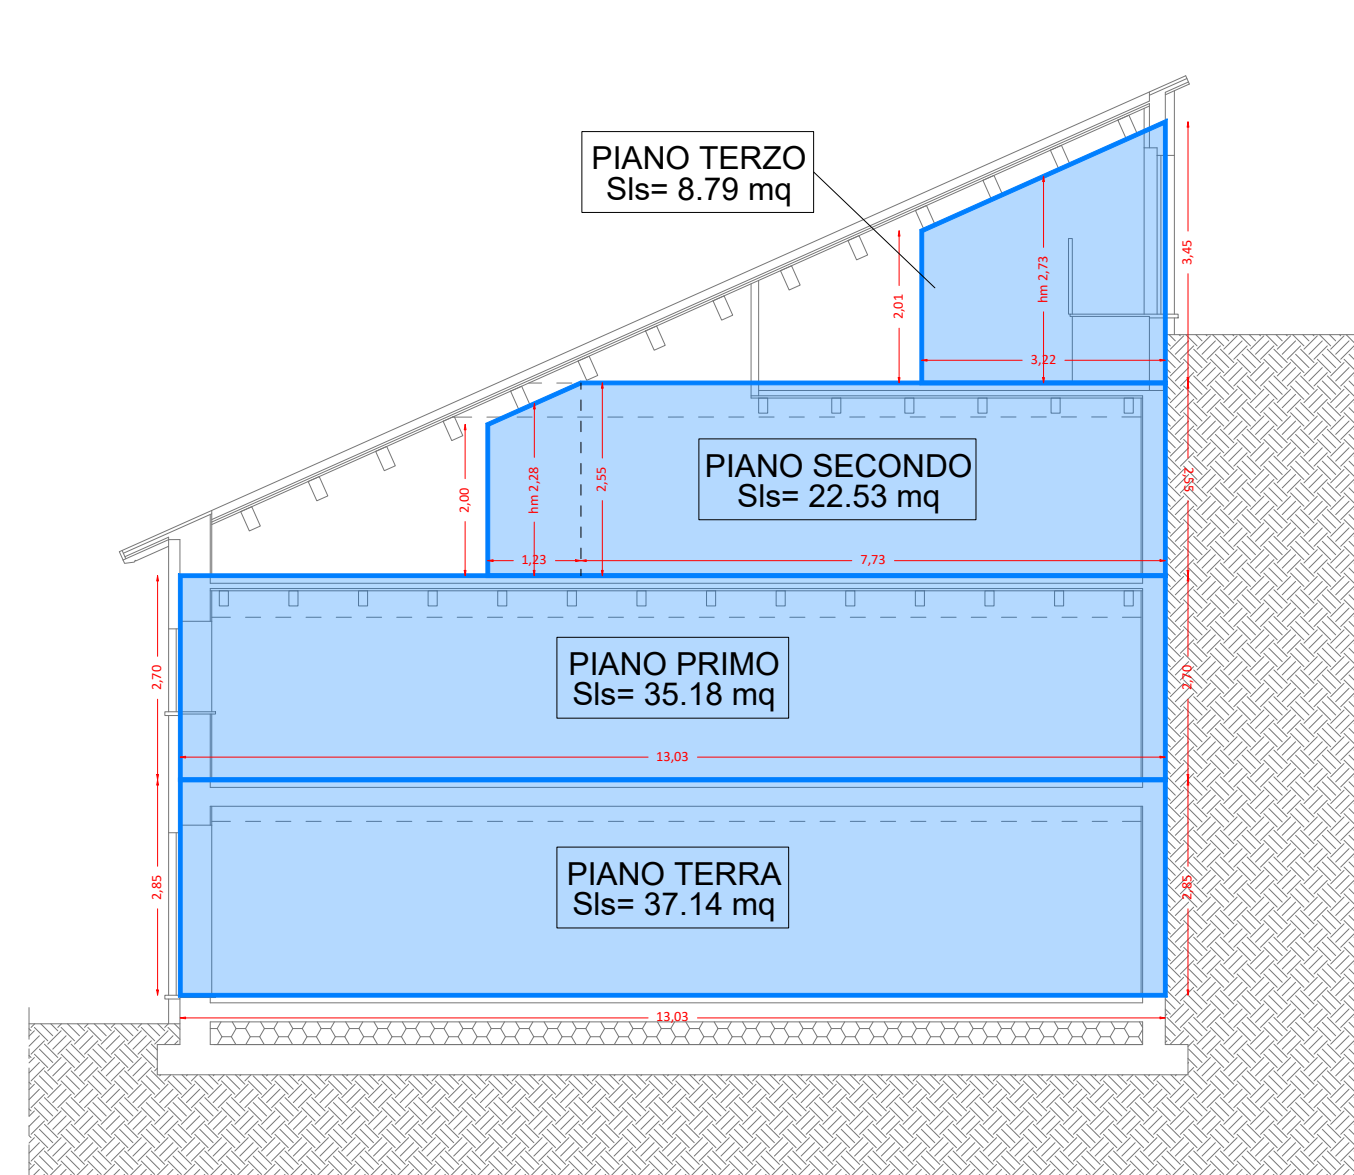

PROSPETTO EST
(Prospetto in aderenza ad edificio di altra proprietà non oggetto d'intervento)

Calcolo superfici Prospetto Est			
PIANO TERRA			
SLS	13,03	x	2,85 = 37,14
TOT.			37,14
PIANO PRIMO			
SLS	13,03	x	2,70 = 35,18
TOT.			35,18
PIANO SECONDO			
SLS	1,23	x	2,28 = 2,80
	7,73	x	2,55 = 19,71
TOT.			22,53
PIANO TERZO			
SLS	3,22	x	2,73 = 8,79
TOT.			8,79

Calcolo superfici Prospetto Ovest			
PIANO TERRA			
SLS	12,42	x	2,93 = 36,39
TOT.			36,39
PIANO PRIMO			
SLS	12,42	x	2,80 = 34,78
TOT.			34,78
PIANO SECONDO			
SLS	6,48	x	2,34 = 15,16
	0,97	x	2,17 = 1,67
TOT.			16,83
PIANO TERZO			
SLS	1,96	x	2,43 = 4,76
TOT.			4,76

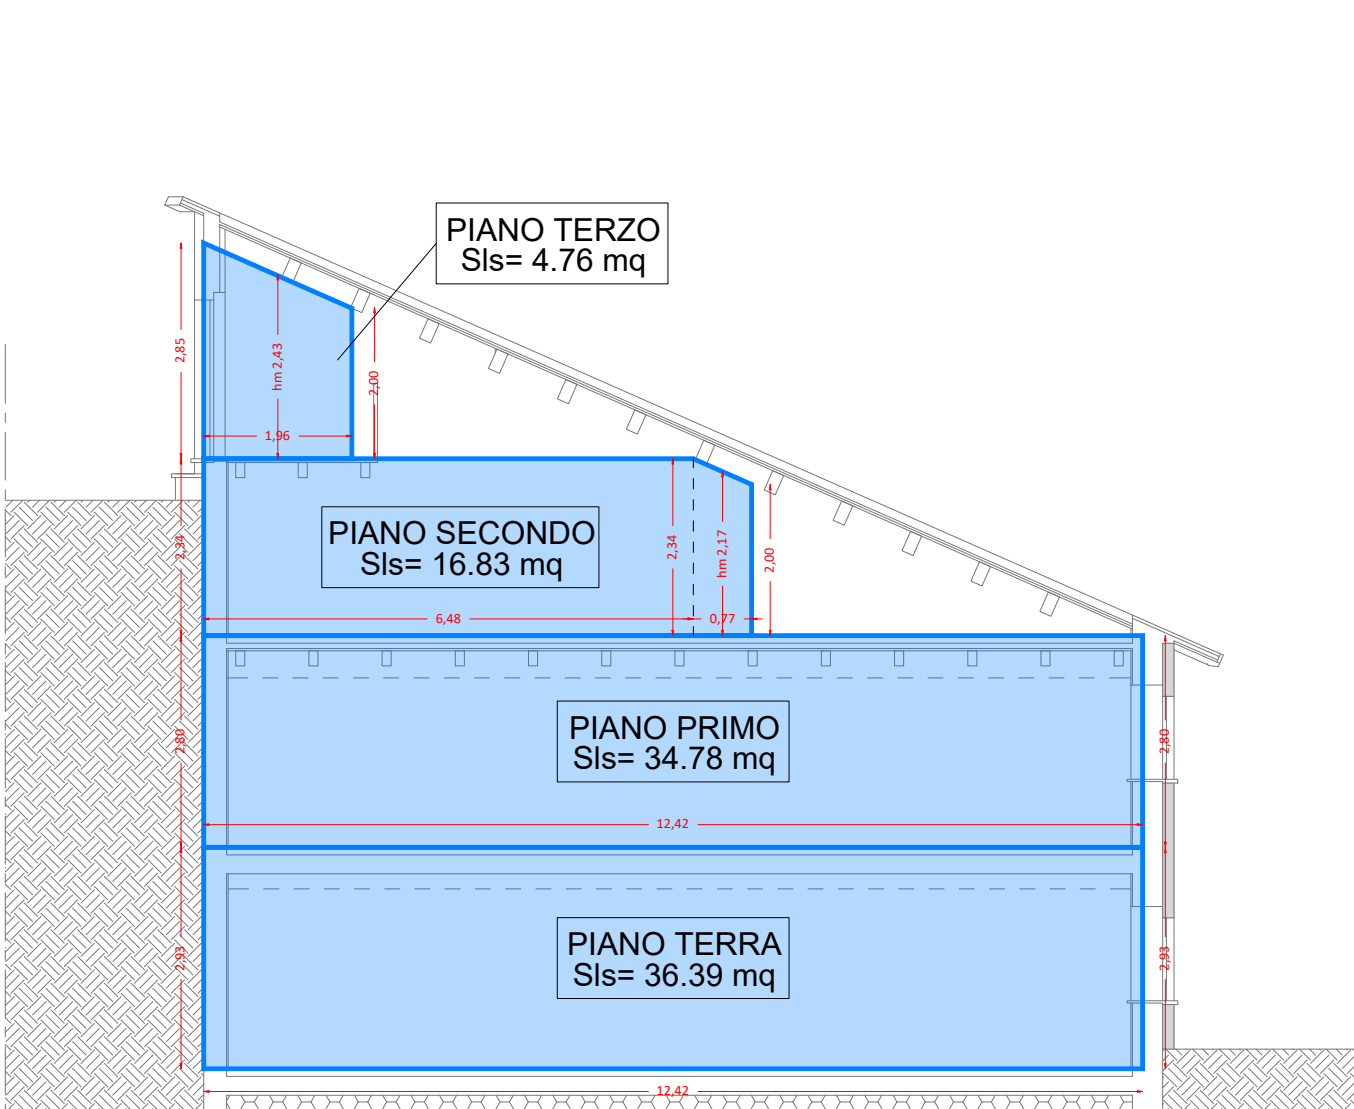

PROSPETTO OVEST
(Prospetto in aderenza ad edificio di altra proprietà non oggetto d'intervento)




STUDIO TECNICO PASQUA PALOMBI
CORSO SERTORIO 44 - 06046 Norcia (PG)
P.IVA 03590590547 - TEL: 0743.776679
email: studiopasquapalombi@gmail.com

ARCHITETTONICO

Elaborato	Titolo	Scala	Riferimenti Catastali
SP.01 TAV. 04	Elaborati per sicurezza nei cantieri (sistemi anticaduta dall'alto)	1:50	Fg. 48 part. 124,125, 126,1201,1209

LEGENDA	
	SCALA ESTERNA PER ACCESSO ALLA COPERTURA OPPORTUNAMENTE VINCOLATA ALLA ZONA DI SBARCO
	PUNTO DI ANCORAGGIO PER IL TRASFERIMENTO ALLA LINEA VITA
	ANCORAGGIO TIPOLOGIA A-360 AUTOALLINEANTE
	ANCORAGGIO CON FUNZIONE MASTER
	LINEA DI ANCORAGGIO IN ACCIAIO CONFORME UNI EN 795 CLASSE C
A1PNL	DISPOSITIVO DI ANCORAGGIO MONOBARRA Ø 12 (COMPONENTE AUTOALLINEANTE A DISSIPAZIONE DI ENERGIA)
RS20	RINFORZO STRUTTURALE PER BARRA FILETTATA Ø 12
MSTPST	PIASTRA PER FISSAGGIO DEI COMPONENTI NELLO SPESSORE DEL MASSETTO ARMATO IN CLS
M12-30	BARRA FILETTATA
	LUCERNAIO
	PORZIONE DI COPERTURA NON PROTETTA DAI DISPOSITIVI ANTICADUTA

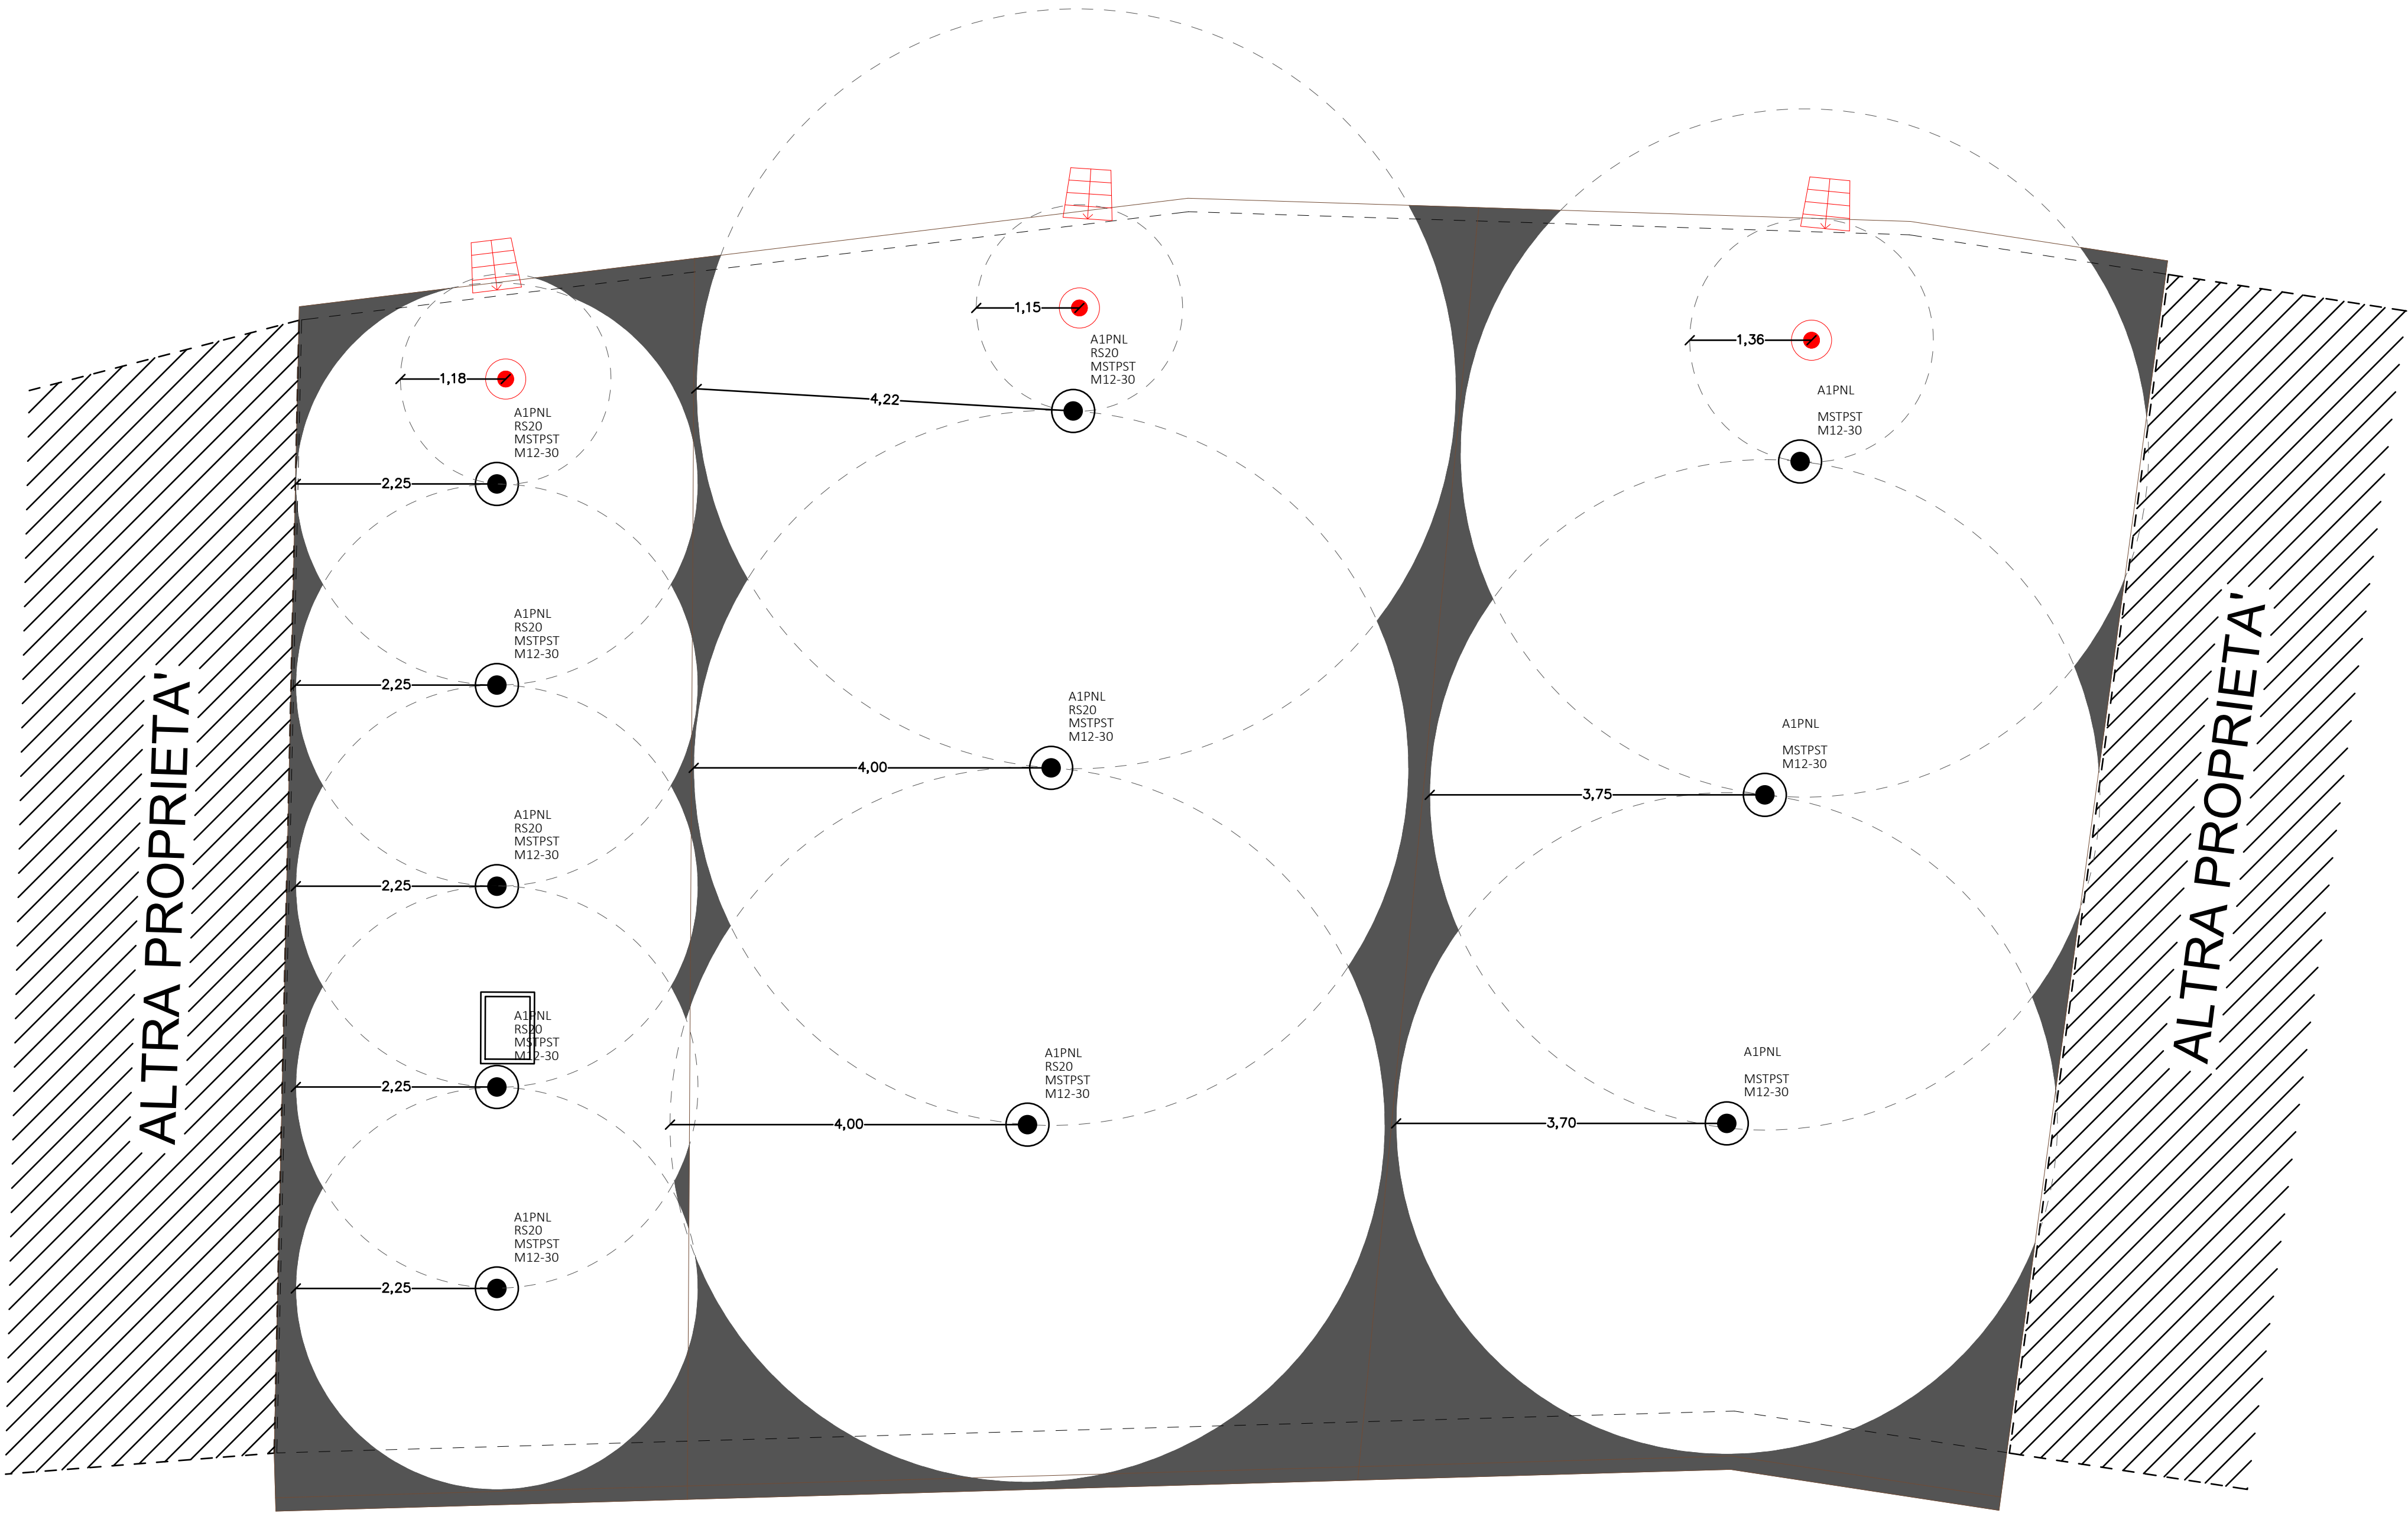

PIANTA PIANO COPERTURA
SCALA 1:50

Comune di Norcia

Lavori di ricostruzione post-sisma Agosto 2016

AGGREGATO ar.10



STUDIO TECNICO PASQUA PALOMBI
CORSO SERTORIO 44 - 06046 Norcia (PG)
P.IVA 03590590547 - TEL: 0743.776679
email: studiopasquapalombi@gmail.com

ARCHITETTONICO

Elaborato	Titolo	Scala	Riferimenti Catastali
SP.01 TAV. 05	Planimetria generale con individuazione del fabbricato	1:200	Fg. 48 part. 124,125, 126,1201,1209

