

Proprietari: CONSORZIO AR 03
Presidente del Consorzio: TESTA DANIELA

Oggetto: Intervento di demolizione delle porzioni residue in elevazione di un edificio produttivo parzialmente crollato, parte a causa della vetustà e parte in seguito agli eventi sismici del 2016.

Progettazione

STUDIO TECNICO PASQUA PALOMBI

Corso Senario n° 44 - 06046 Norcia (PG)

e-mail: studiopasquapalombi@gmail.com

22020 NORCIA PASQUA PALOMBI
P. IVA 03069020627 - Tel. 0743/44019
www.studiopasquapalombi.com

Elaborato	Contenuto	Riferimenti
Tav_5	PIANTE, PROSPETTI E SEZIONI - POST INTERVENTO DI DEMOLIZIONE -	Capitoli F.9 - 46.160 - 49 - 50 - 1248 - 1249 - 1248 - 54 - 55 - 56


Scala

1:100


--- LIMITE AREA D' INTERVENTO

AREE NON OGGETTO DEL PRESENTE INTERVENTO


Massicciata realizzata mediante riutilizzo dei materiali di risulta derivanti dalla demolizione delle porzioni di fabbricato attualmente in elevazione, opportunamente cospalata e sistemata al fine di costituire un piano di lavoro carrabile, propedeutico al completamento dell'opera pubblica già in corso di realizzazione.

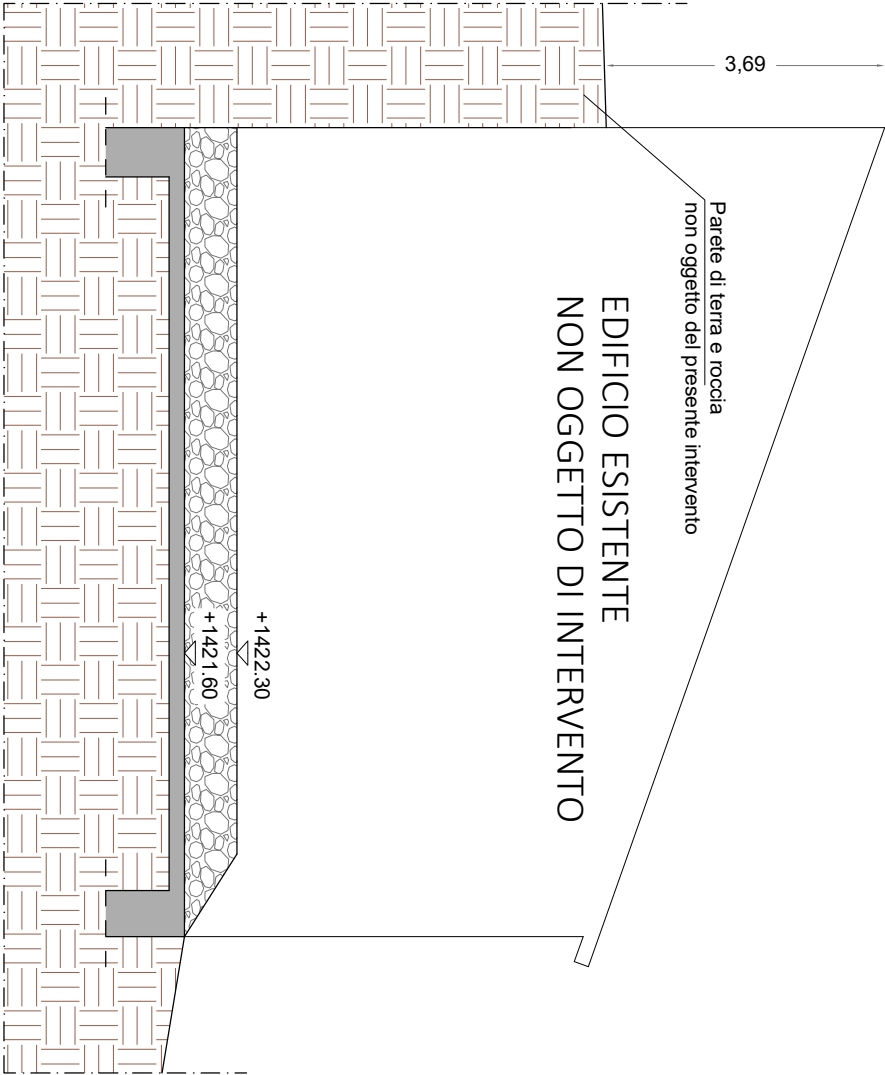


SEZIONE C-C

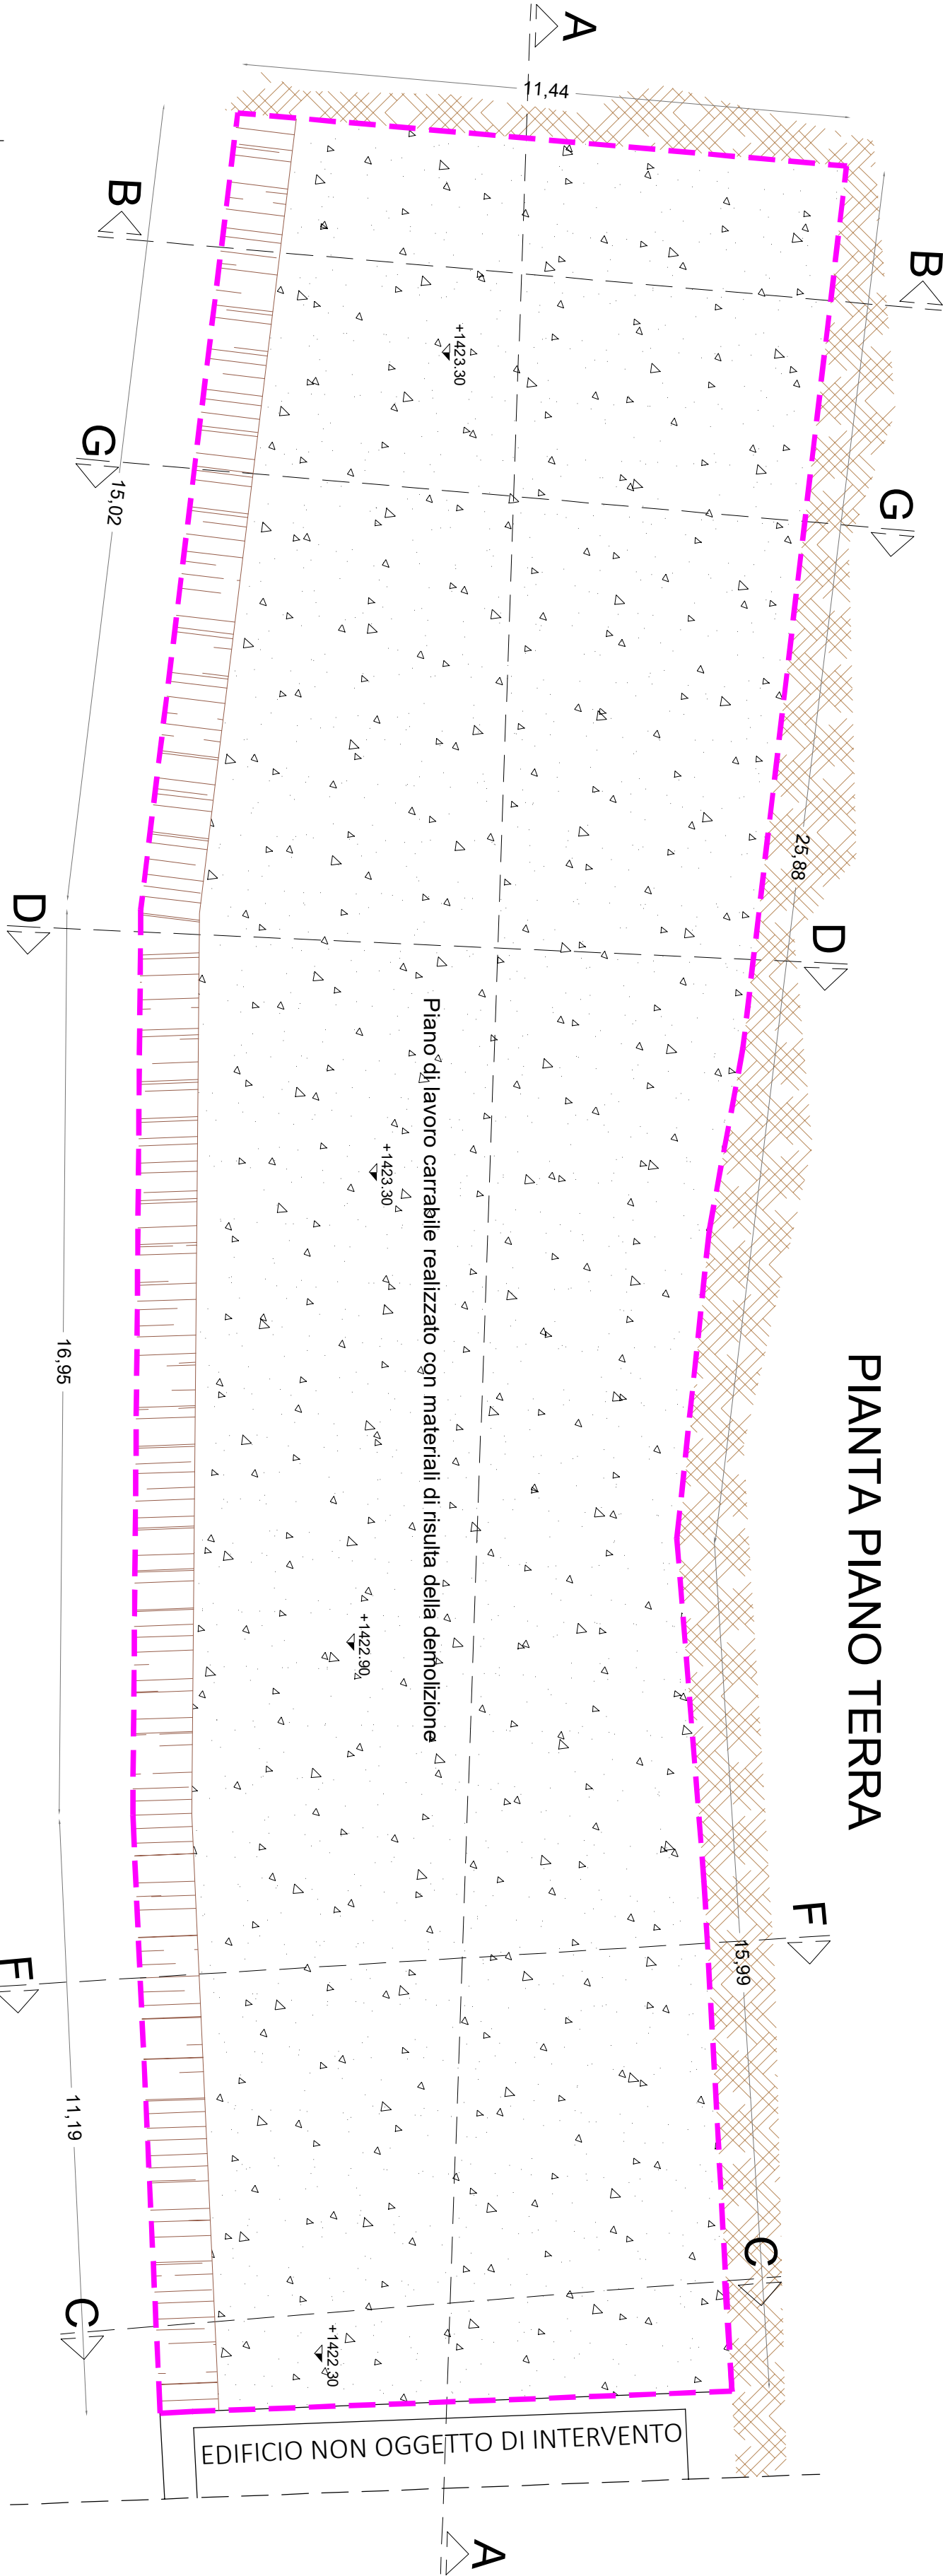


PIANTA PIANO TERRA

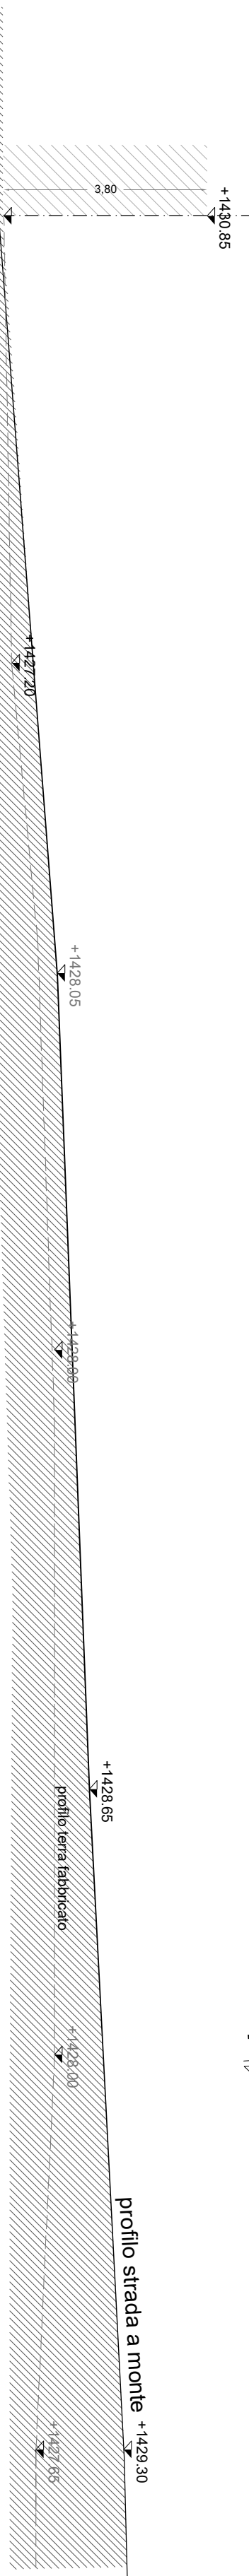


PROSPETTO NORD

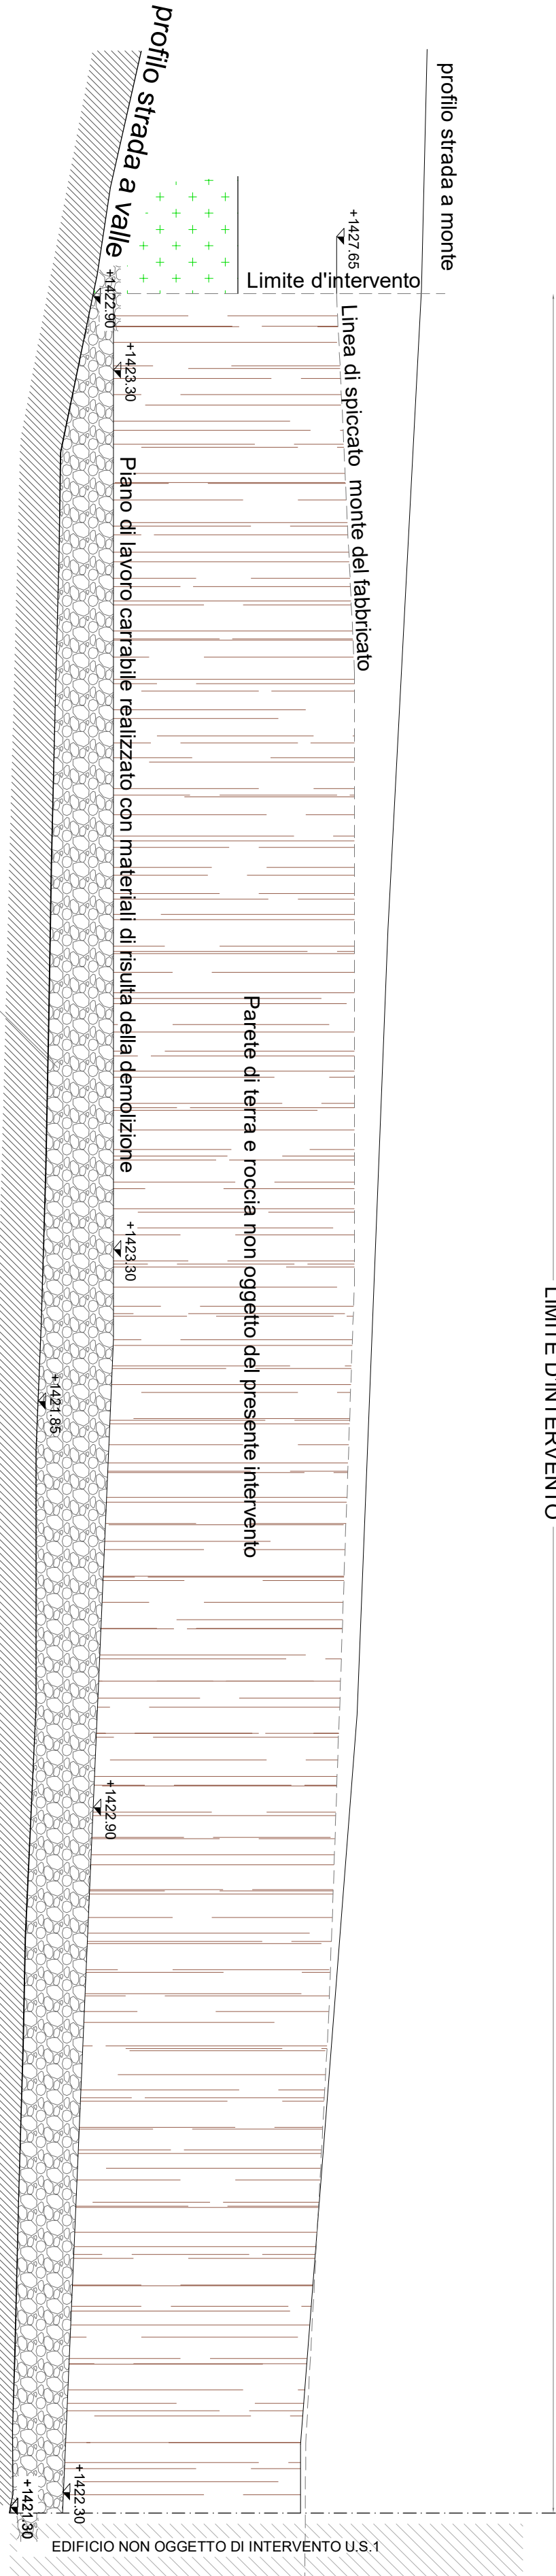


PROSPETTO SUD

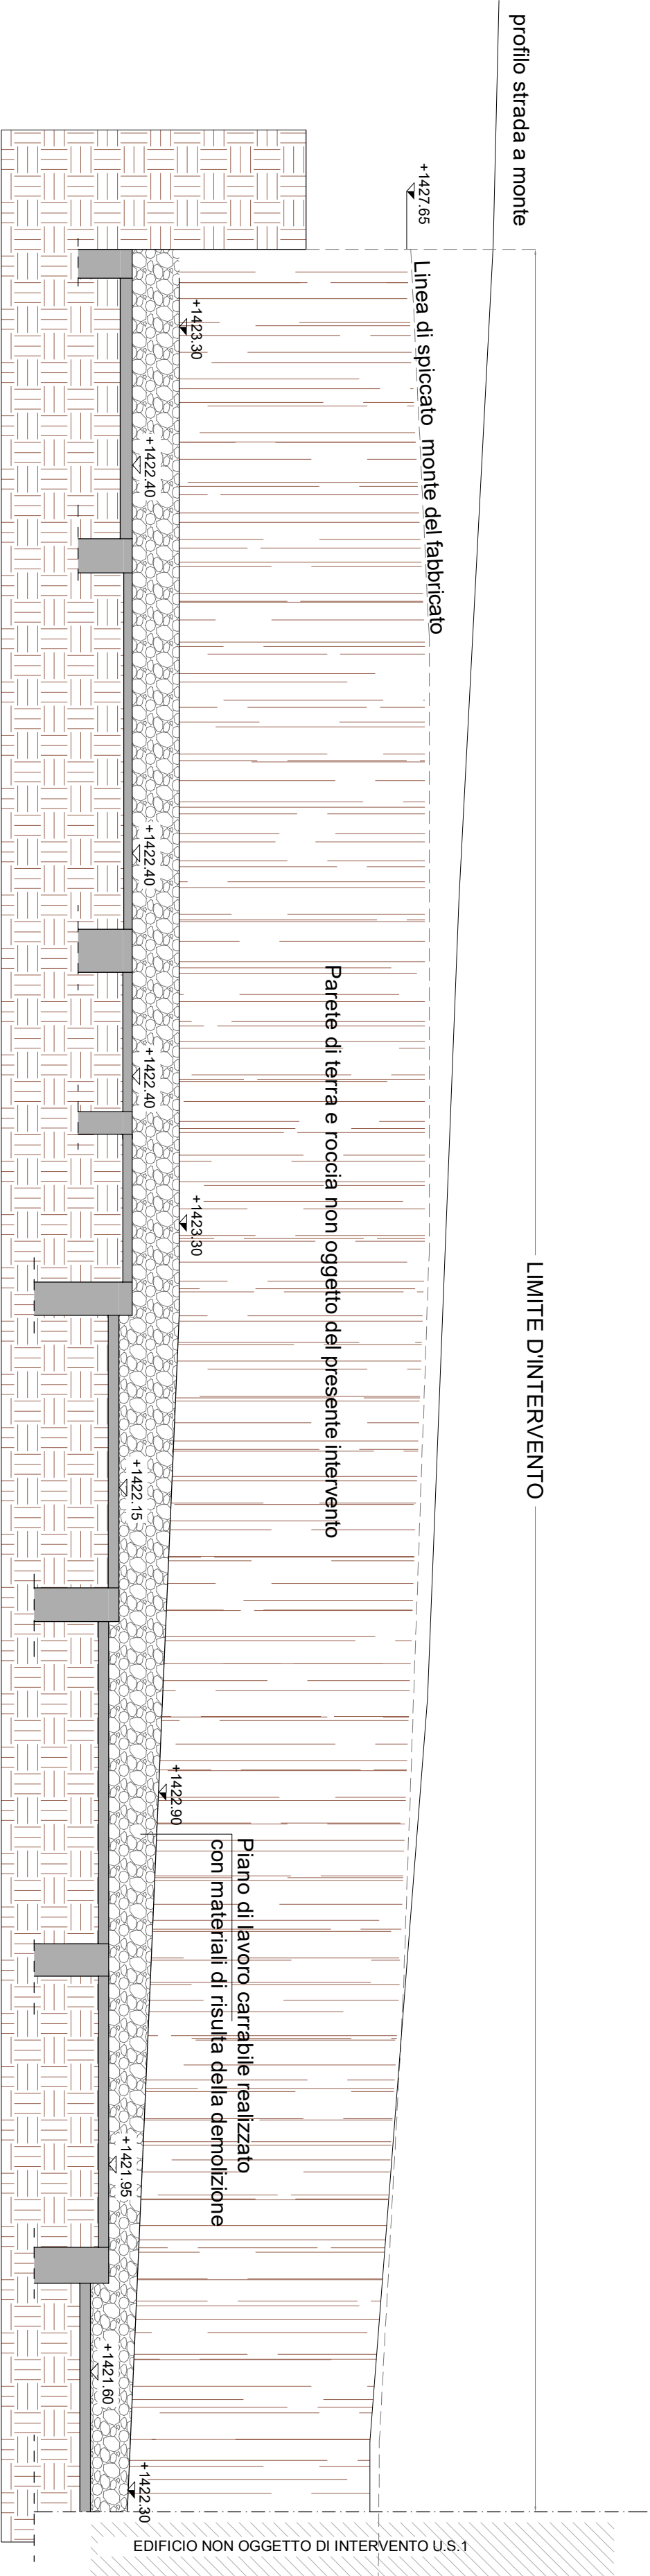


SEZIONE A-A

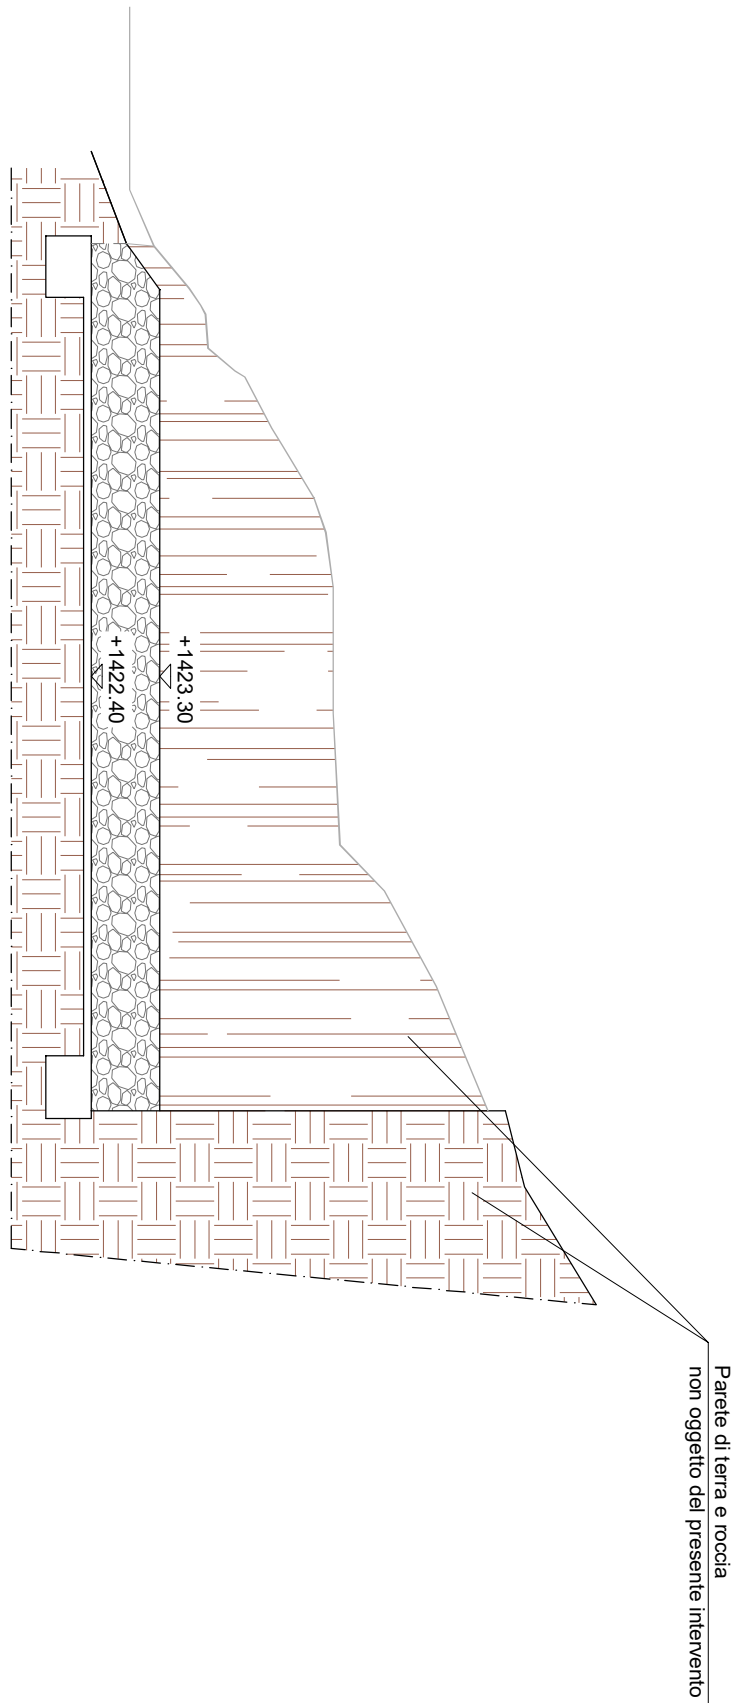


SEZIONE B-B

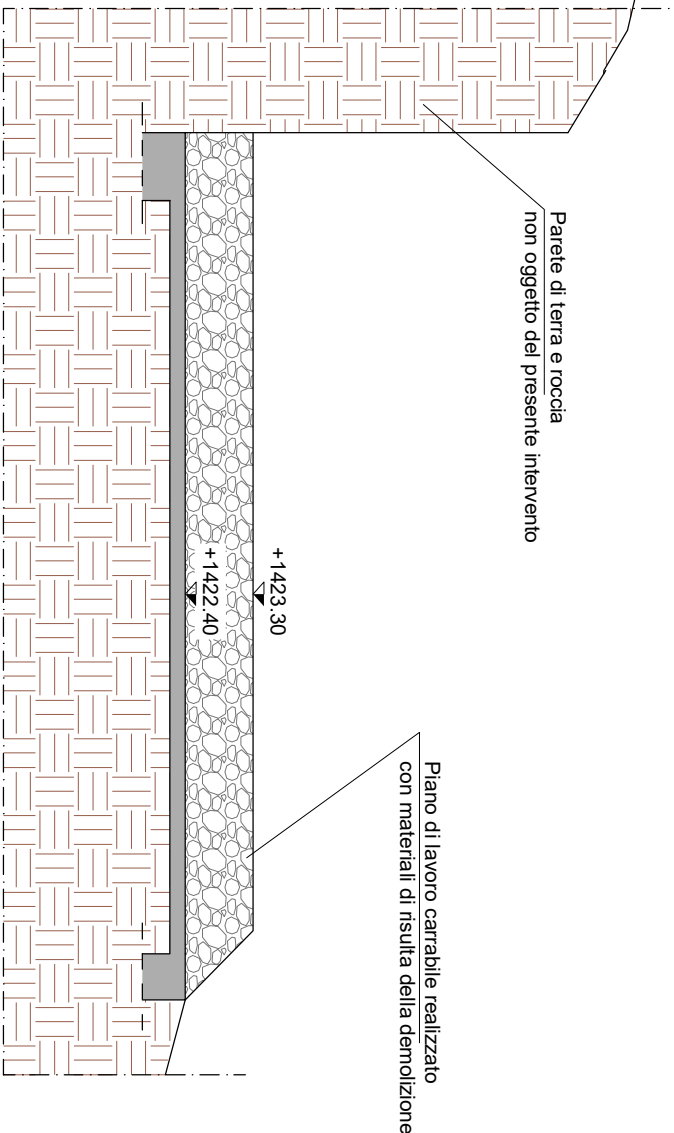

SEZIONE G-G

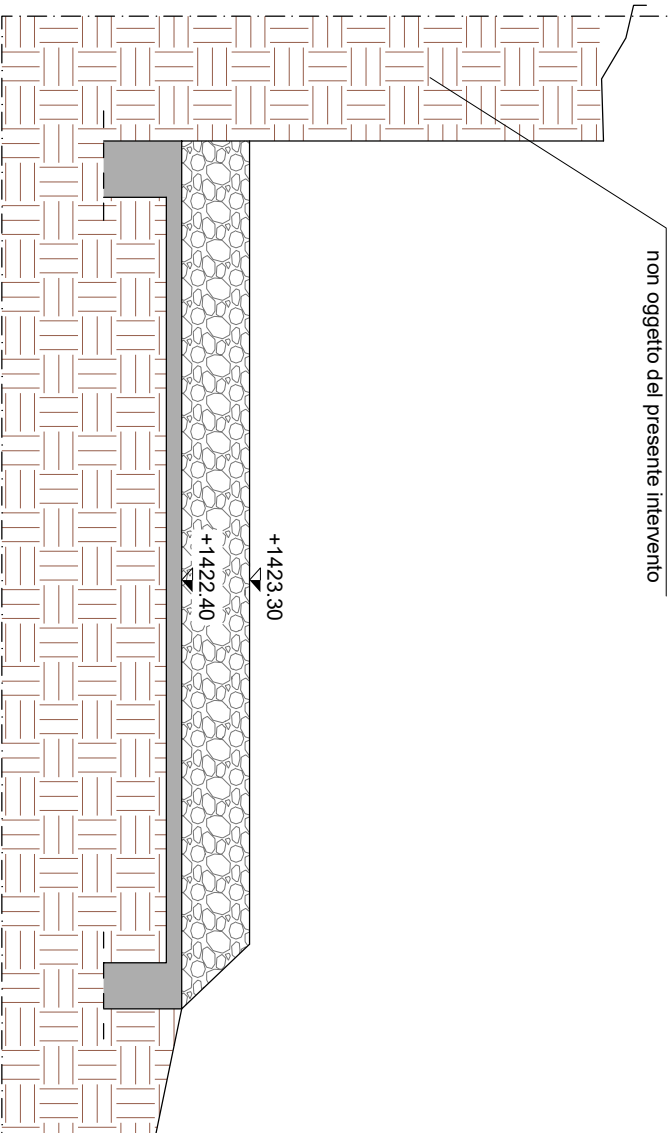

SEZIONE D-D

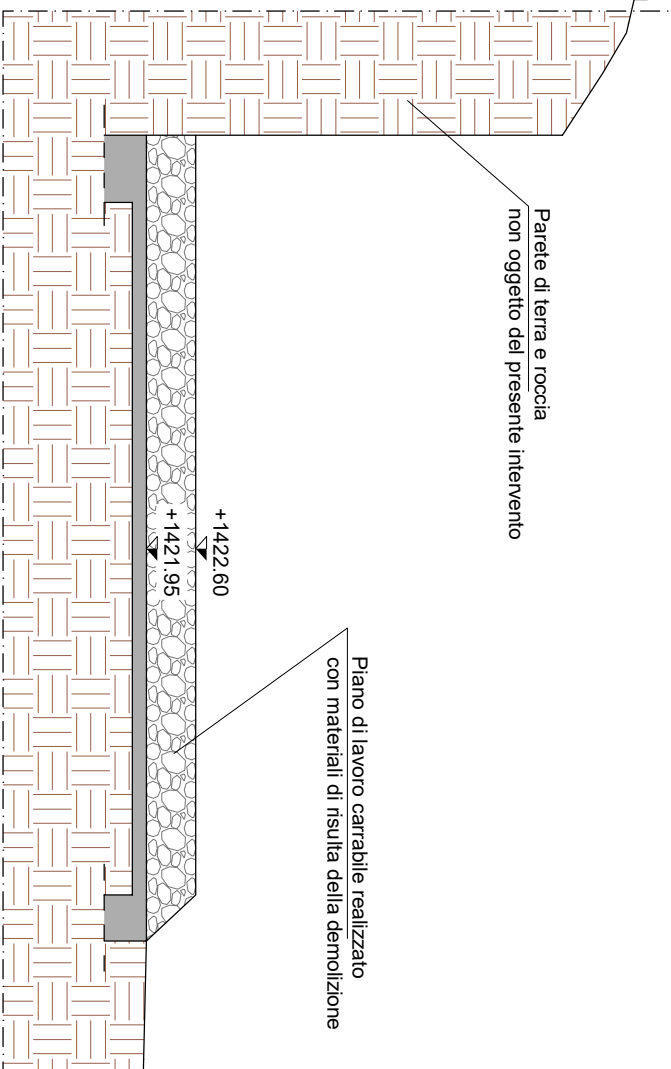

SEZIONE F-F