

# REGIONE DELL'UMBRIA

(Provincia di Perugia)

## COMUNE di NORCIA

### REALIZZAZIONE DI CUCINA IN AGRITURISMO

Variante al progetto approvato per "Ampliamento di edificio esistente destinato ad agriturismo, per la realizzazione di una cucina tramite accesso ai finanziamenti del

Piano Nazionale di Ripresa e Resilienza".

Fabbricato uso agriturismo sito in Comune di Norcia, Case

SpARSE n. 457, distinto al N.C.E.U. Fgl. n. 93 Part. n. 129, 815 e 98

**Committente:**

**"Il casale degli Amici" di Cammeresi Lorenzina**

### PROGETTO ARCHITETTONICO (Variante)

**SP.01**

**20/08/2025**

**Il Progettista Architettonico**



(Geom. Leopardi Michele)

studio tecnico

Geometra

Leopardi Michele



disegni strutturali e architettonici in CAD - progettazione di interni ed esterni - stime - perizie - catasto - ristrutturazioni


06046 NORCIA Via S. Martino n. 36 - Tel. 0743/817492 Fax 0743/824445 - E-mail: info@studioleopardi.eu

The floor plan shows a house with a total area of 130.00 m². The layout includes a large Pergola (13.45 m²) at the front, a central living area (28.20 m²) with a fireplace, a kitchen (60.10 m²) with a fireplace, and a dining area (6.60 m²). There are three bedrooms (12.26 m², 10.00 m², and 10.47 m²), a bathroom (2.04 m²), and a shower (2.40 m²). The plan also shows a garage (10.00 m²), a storage room (3.55 m²), and a utility room (2.76 m²). The house is surrounded by a garden (12.94 m wide) and a driveway (6.85 m wide). The overall dimensions are 10.40 m by 12.94 m.


**PIANTA PRIMO LIVELLO**  
**SCALA 1:100**






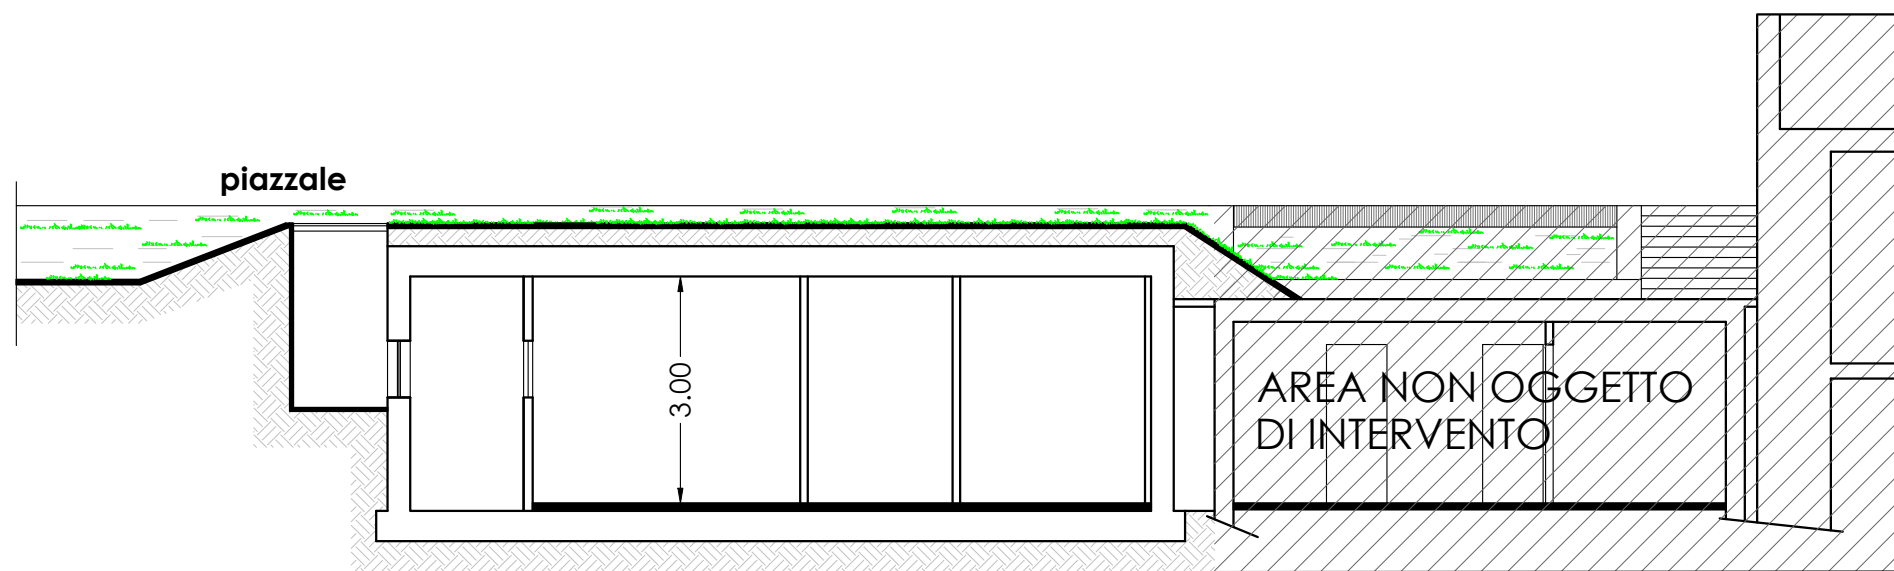


**SEZIONE D-D**  
**1:100**

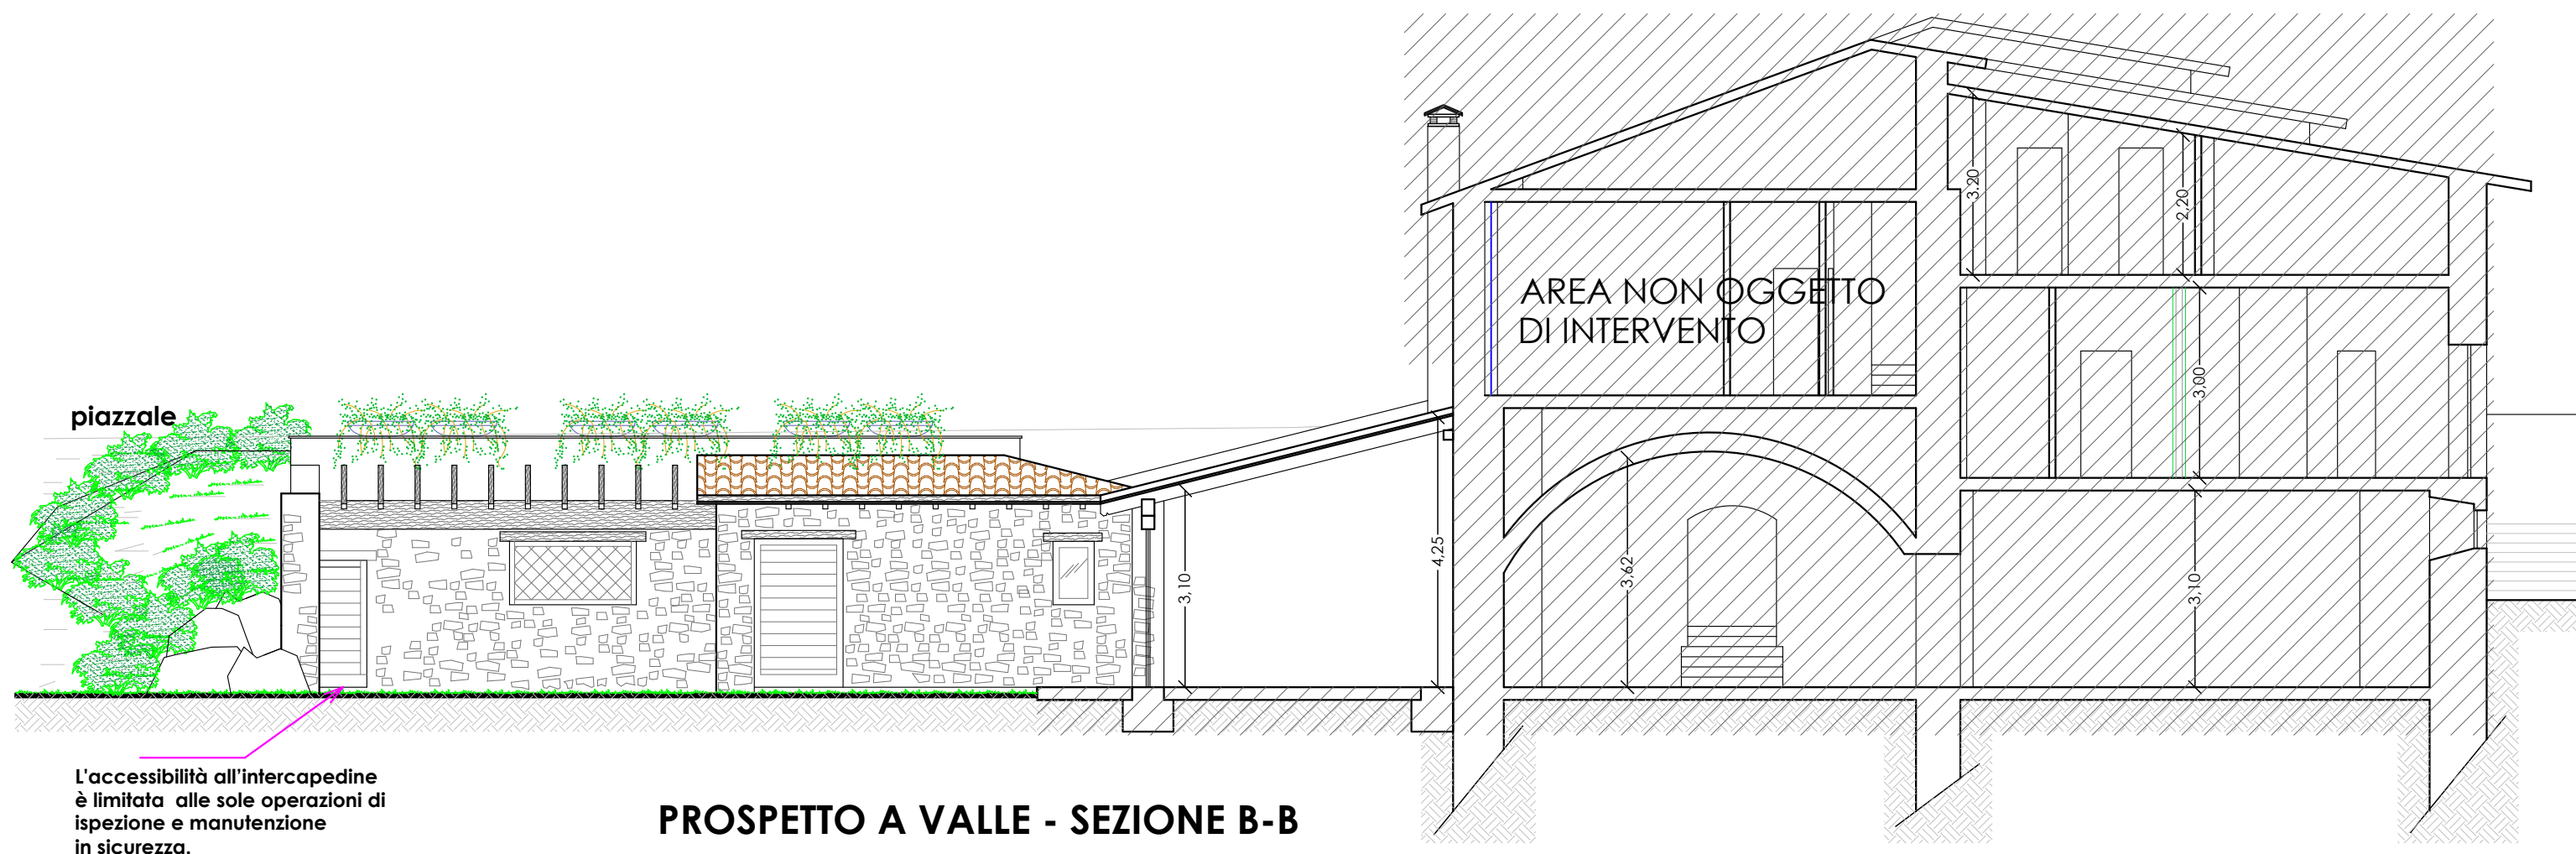

**PROSPETTO A VALLE - SEZIONE B-B**  
**1:100**

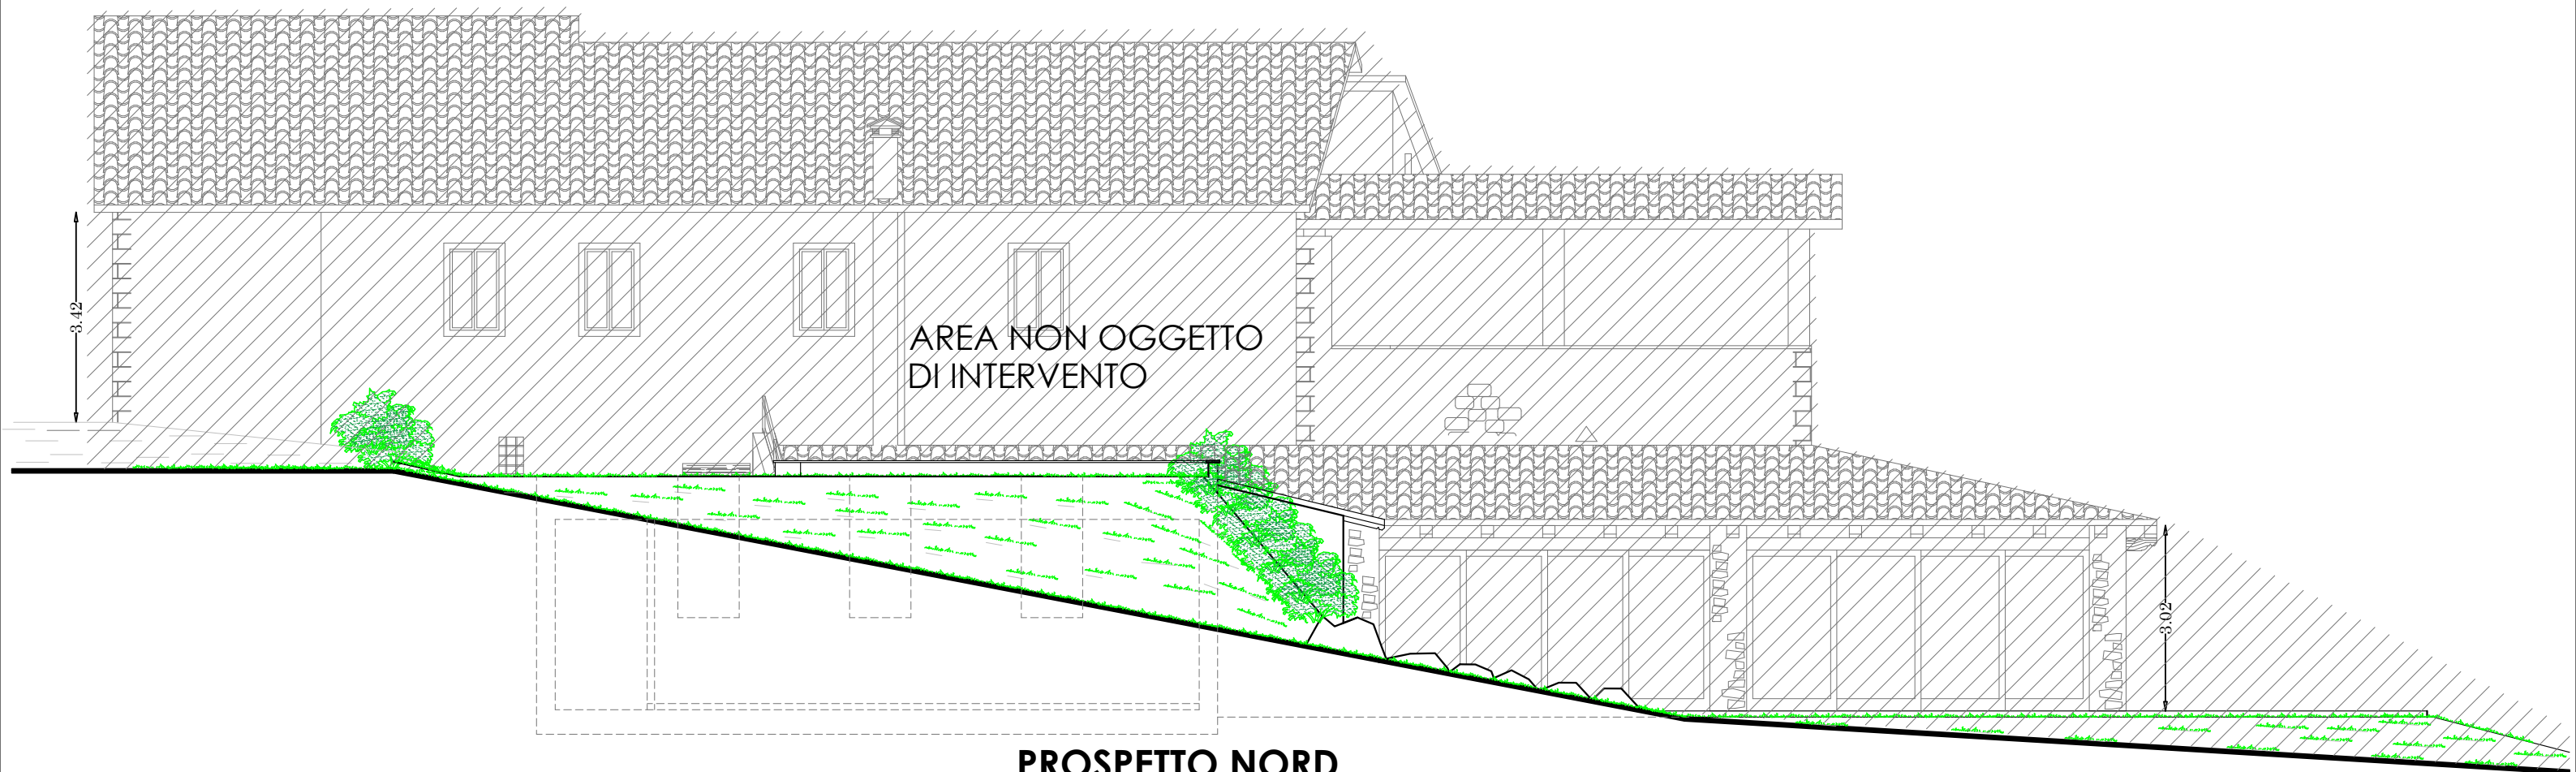

**PROSPETTO NORD**  
**1:100**

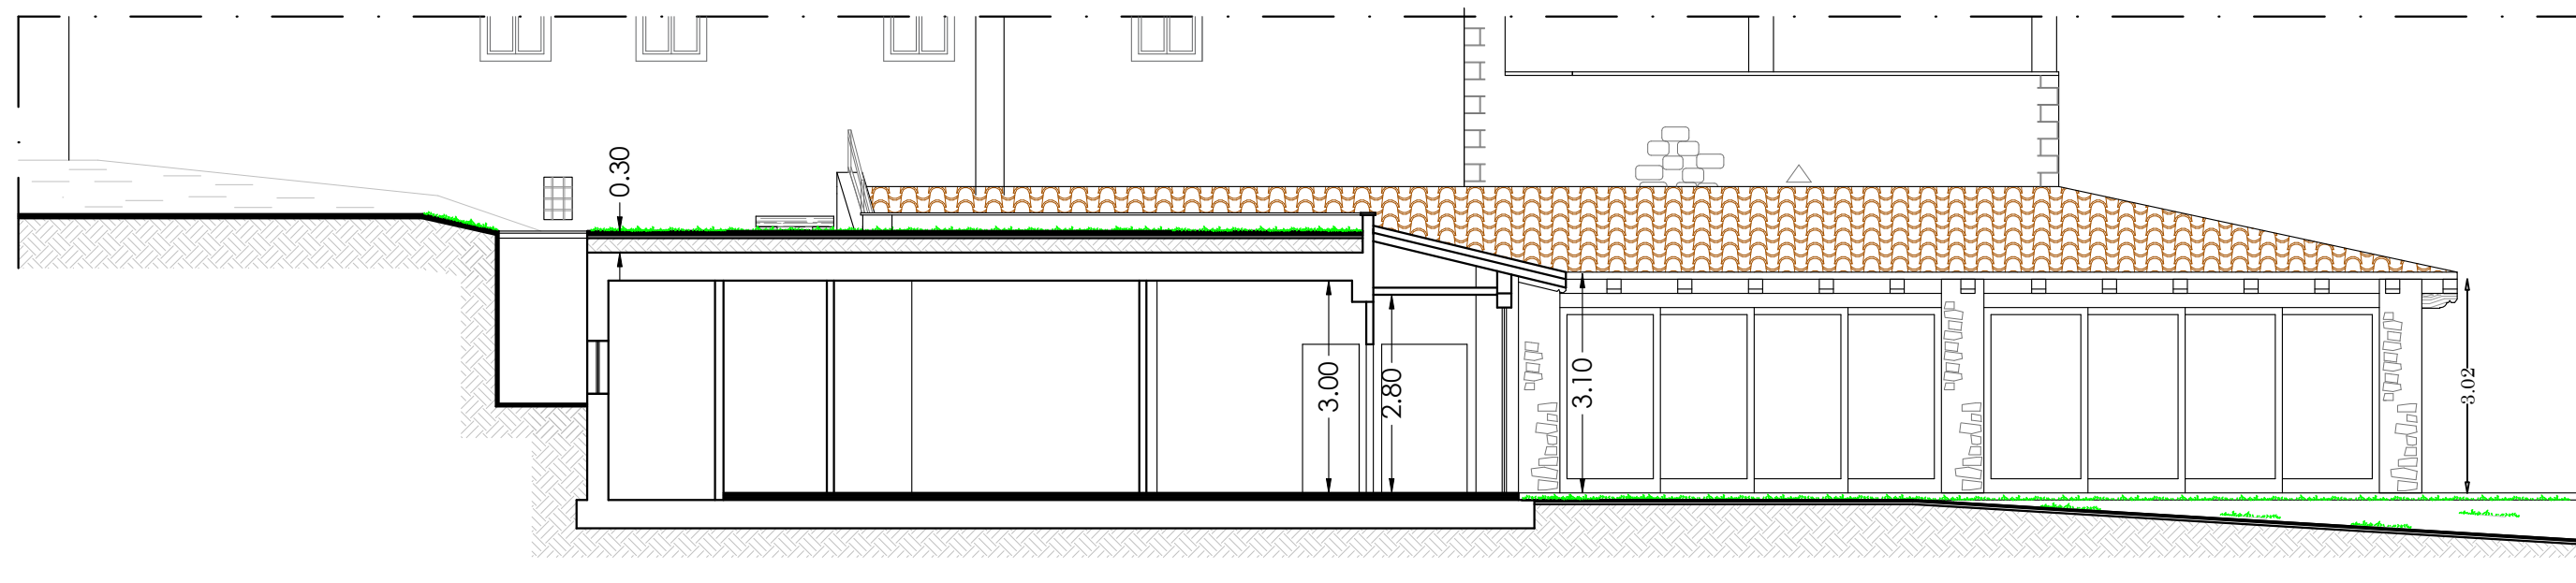

**SEZIONE C-C**  
**1:100**