




COMUNE DI NORCIA
vicolo dell'Oca, 06046 Norcia (PG)

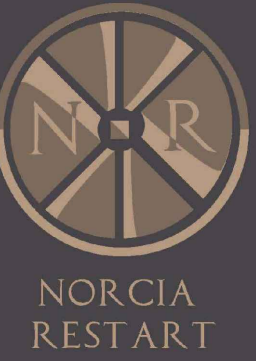

NORCIA
RESTART

OGGETTO

DEMOLIZIONE E RICOSTRUZIONE DI EDIFICIO RESIDENZIALE DANNEGGIATO DAGLI EVENTI SISMICI DEL 24/08/16 E SUCCESSIVI

Spazio riservato all'architetto

Elab. n°

Data

Elab. n°

Data

Oggetto

arch. 1

23/03/26

INQUADRAMENTO CATASTALE ED URBANISTICO

Committente/delegato

sig. Fabio Vannicelli

Progettista architettonico

geom. Nazareno Panfilì

Progettista strutturale

ing. Gianluca Bei

Coordinatore della sicurezza in fase di progettazione

geom. Nazareno Panfilì

Direttore dei Lavori

geom. Romolo Trincia

Coordinatore della sicurezza in fase di esecuzione

geom. Romolo Trincia



 Edificio Oggetto di intervento


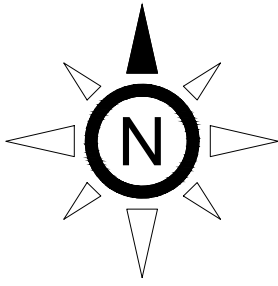



Immagine aerea



Estratto catastale

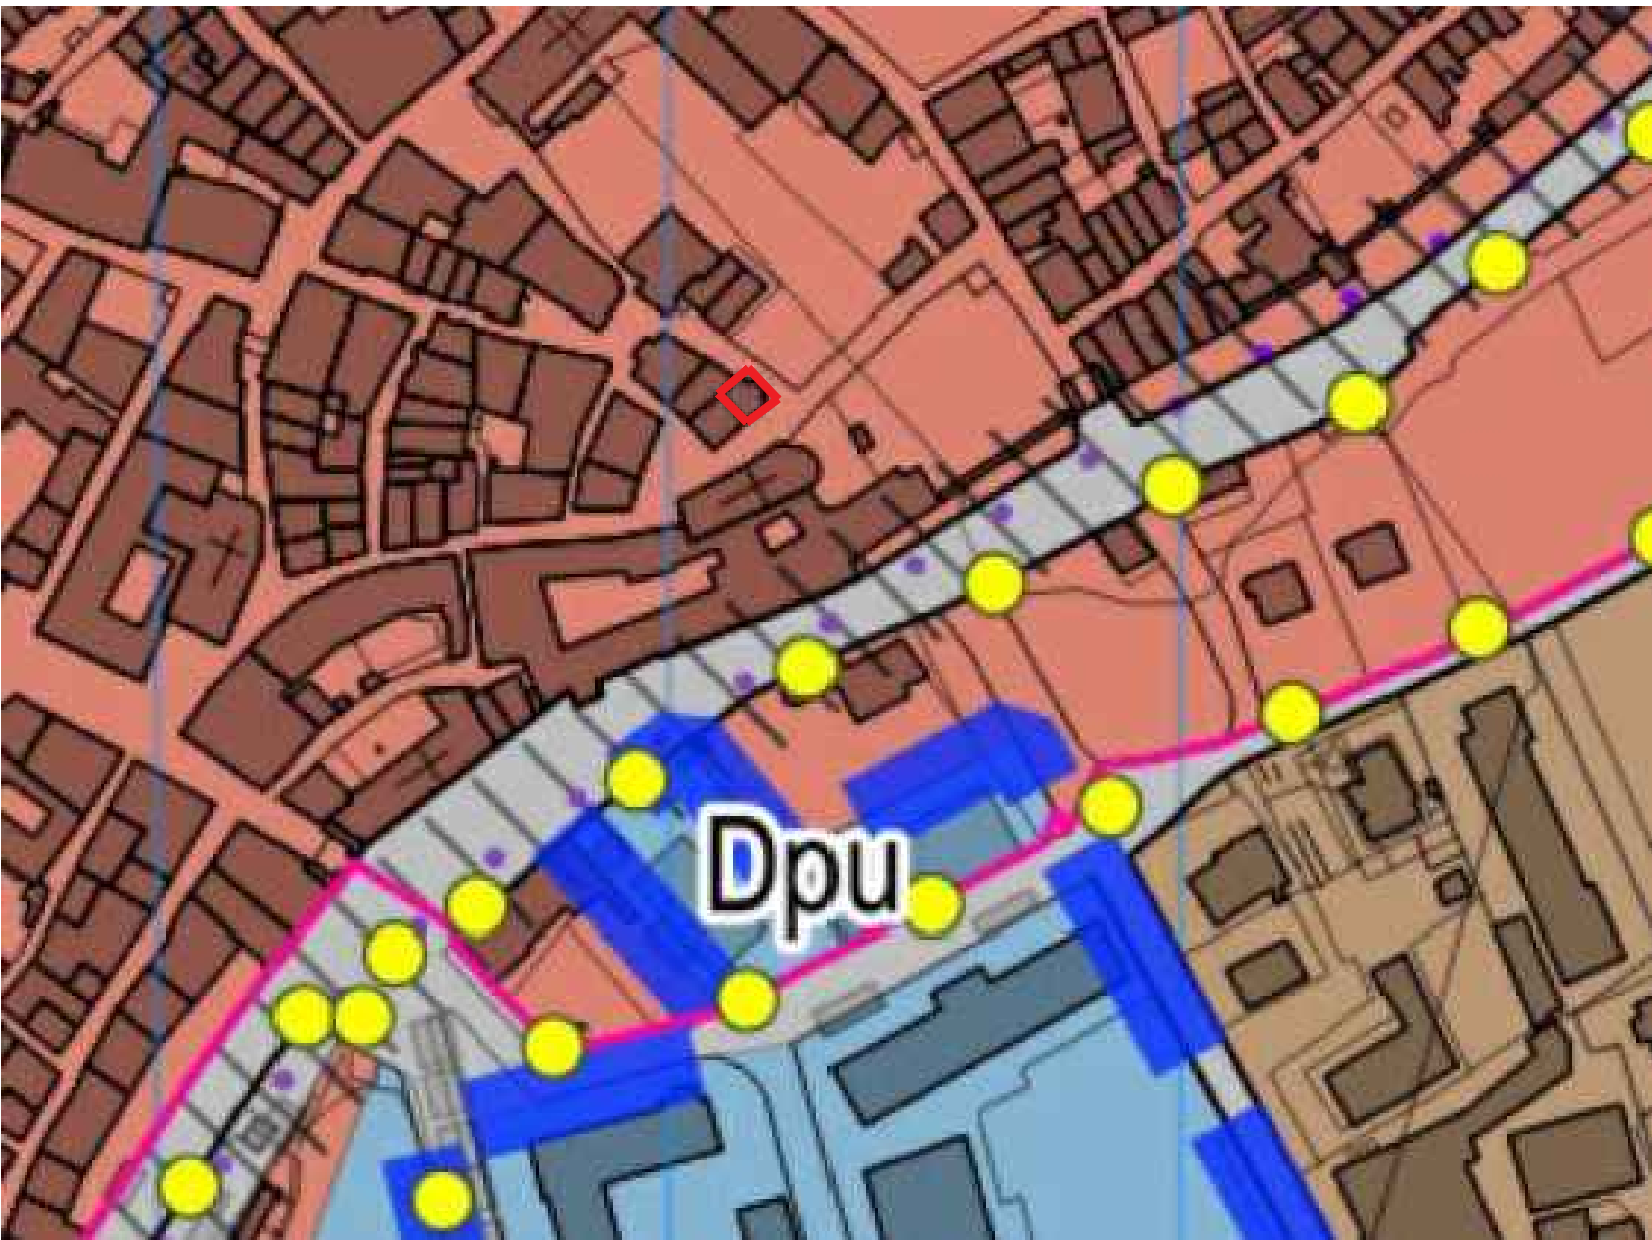


Estratto P.R.G., parte strutturale

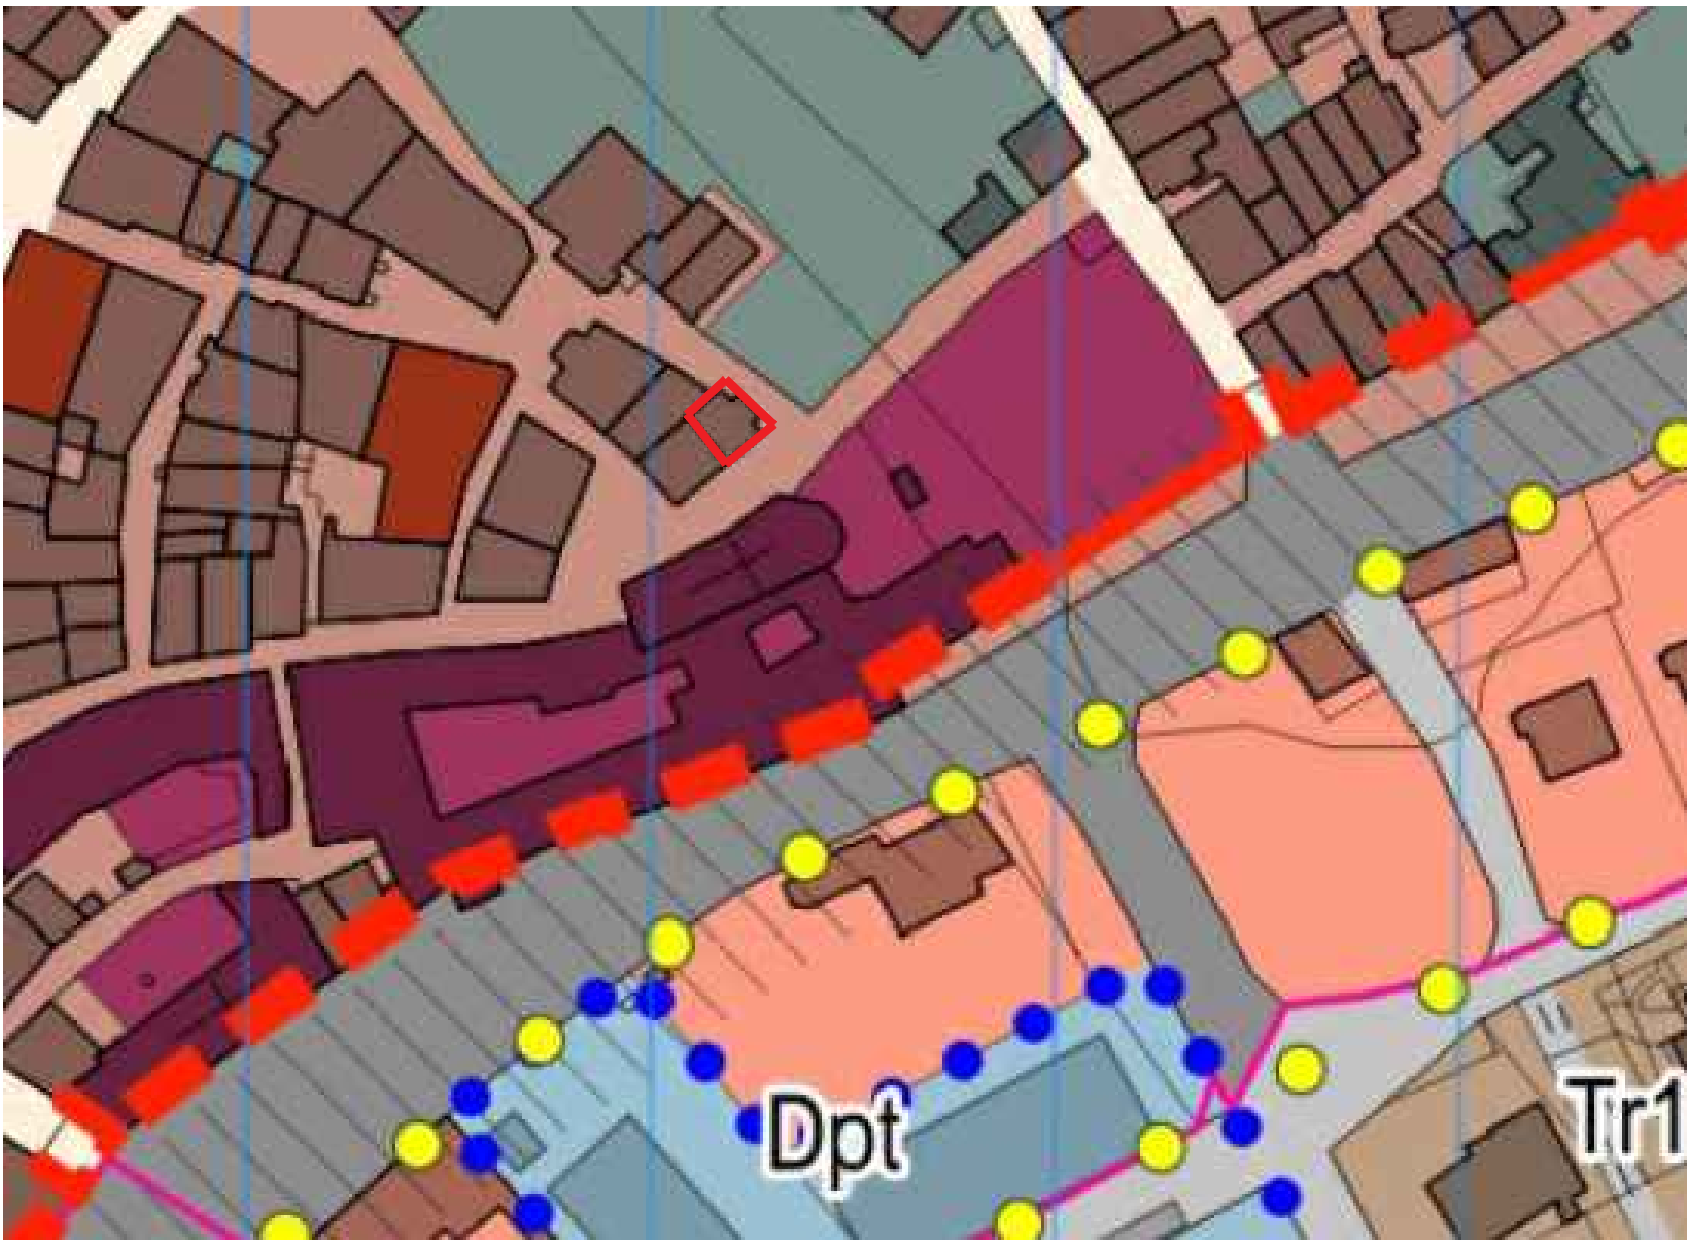

Estratto P.R.G., parte operativa



COMUNE DI NORCIA
vicolo dell'Oca, 06046 Norcia (PG)

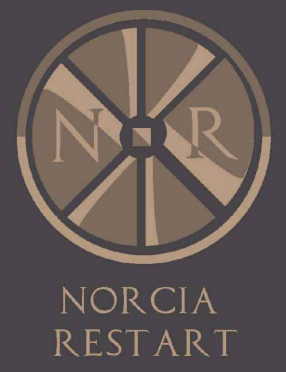

NORCIA
RESTART

OGGETTO

DEMOLIZIONE E RICOSTRUZIONE DI EDIFICIO RESIDENZIALE
DANNEGGIATO DAGLI EVENTI SISMICI
DEL 24/08/16 E SUCCESSIVI

Elab. n°
arch. 2

Data
23/03/26

Oggetto

STATO ATTUALE
(piante, prospetti e sezioni)

Committente/delegato

sig. Fabio Vannicelli

Progettista architettonico

geom. Nazareno Panfilii

Progettista strutturale

ing. Gianluca Bei

Coordinatore della sicurezza
in fase di progettazione

geom. Nazareno Panfilii

Direttore dei Lavori


geom. Romolo Trincia

Coordinatore della sicurezza
in fase di esecuzione


geom. Romolo Trincia




Pianta piano terra

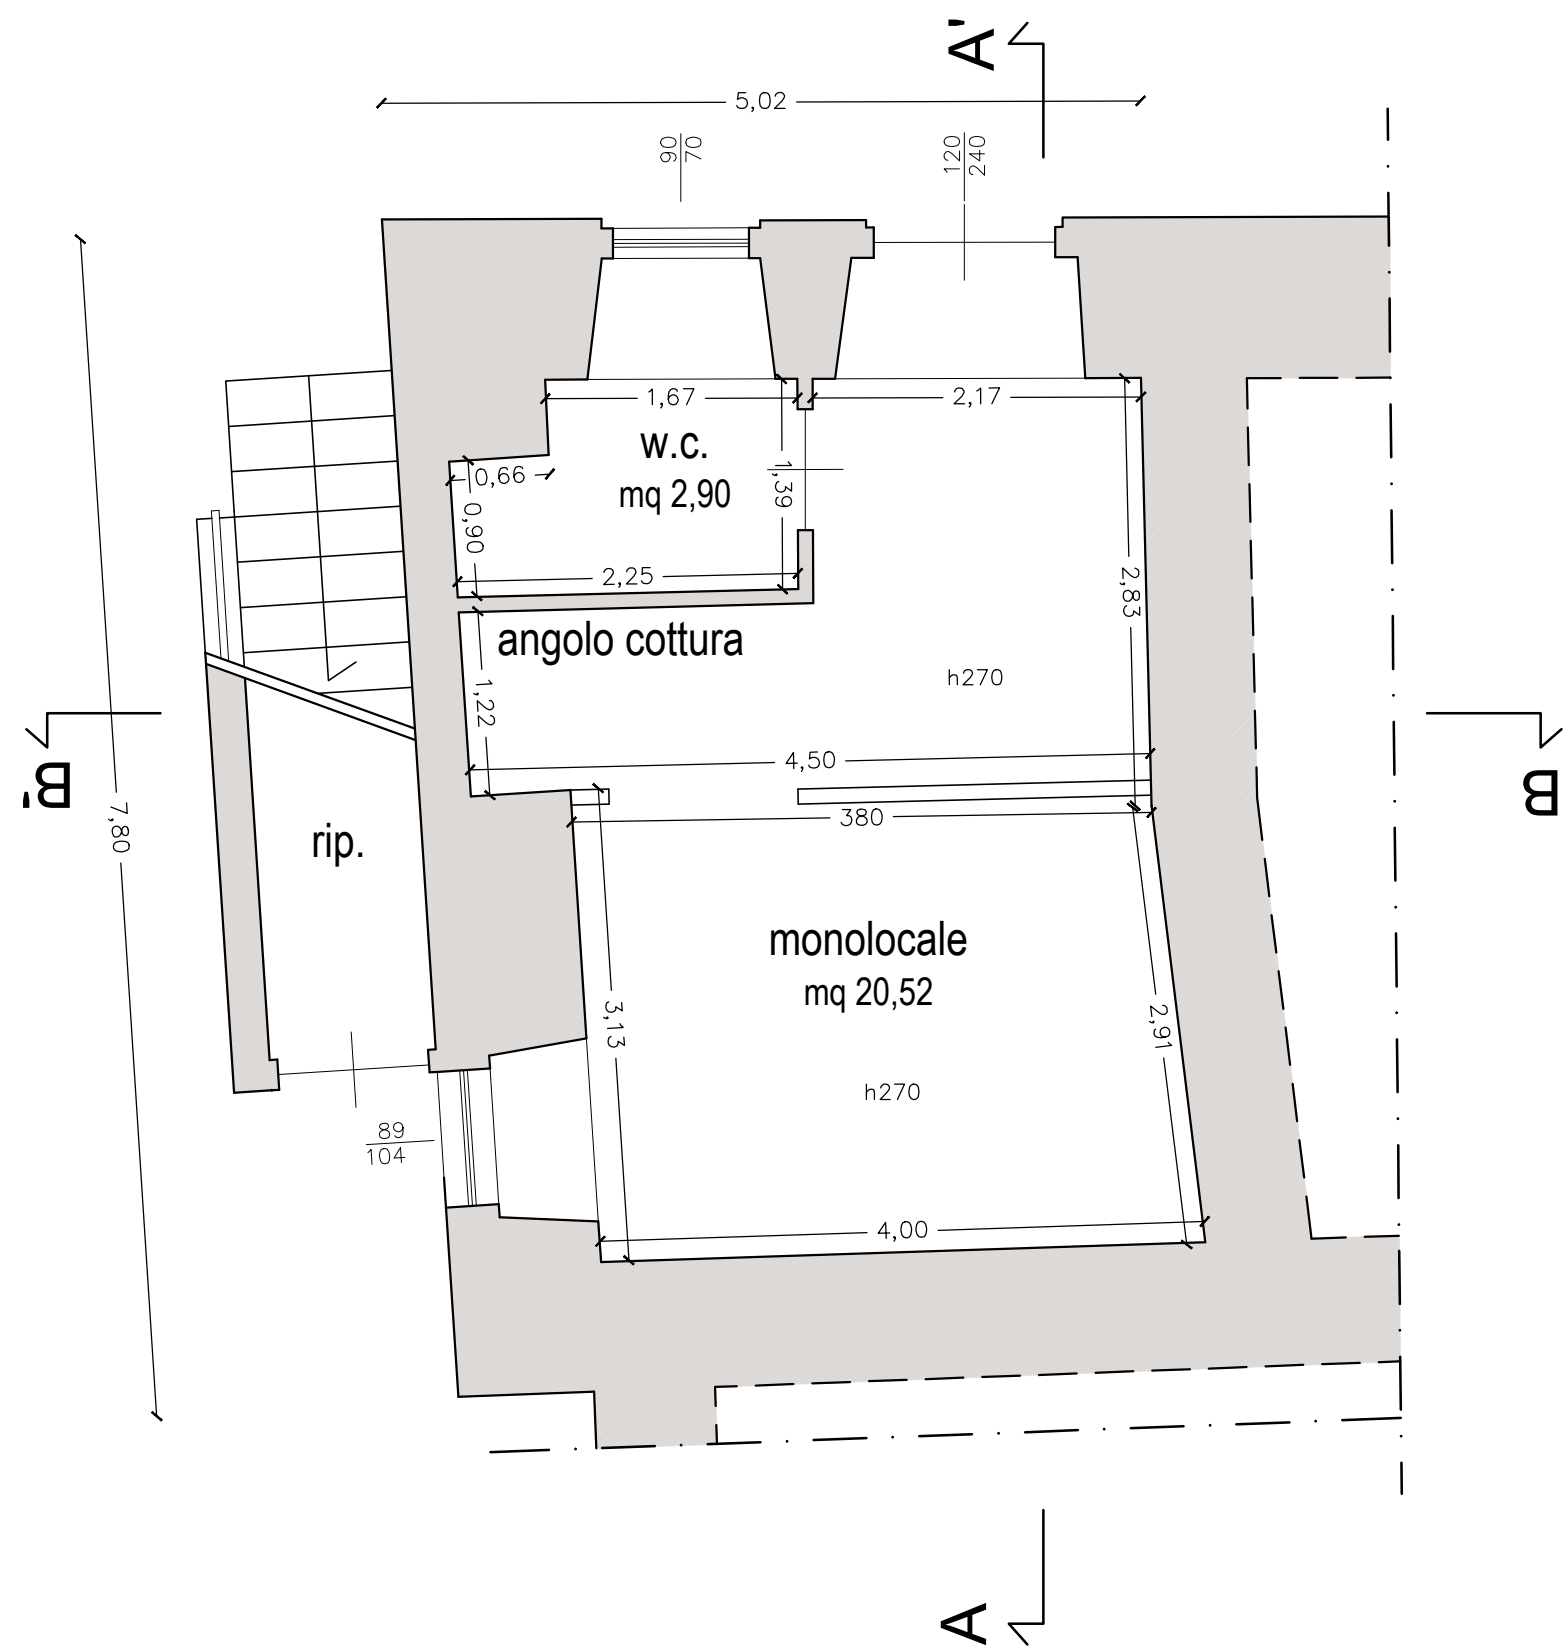


Pianta piano primo

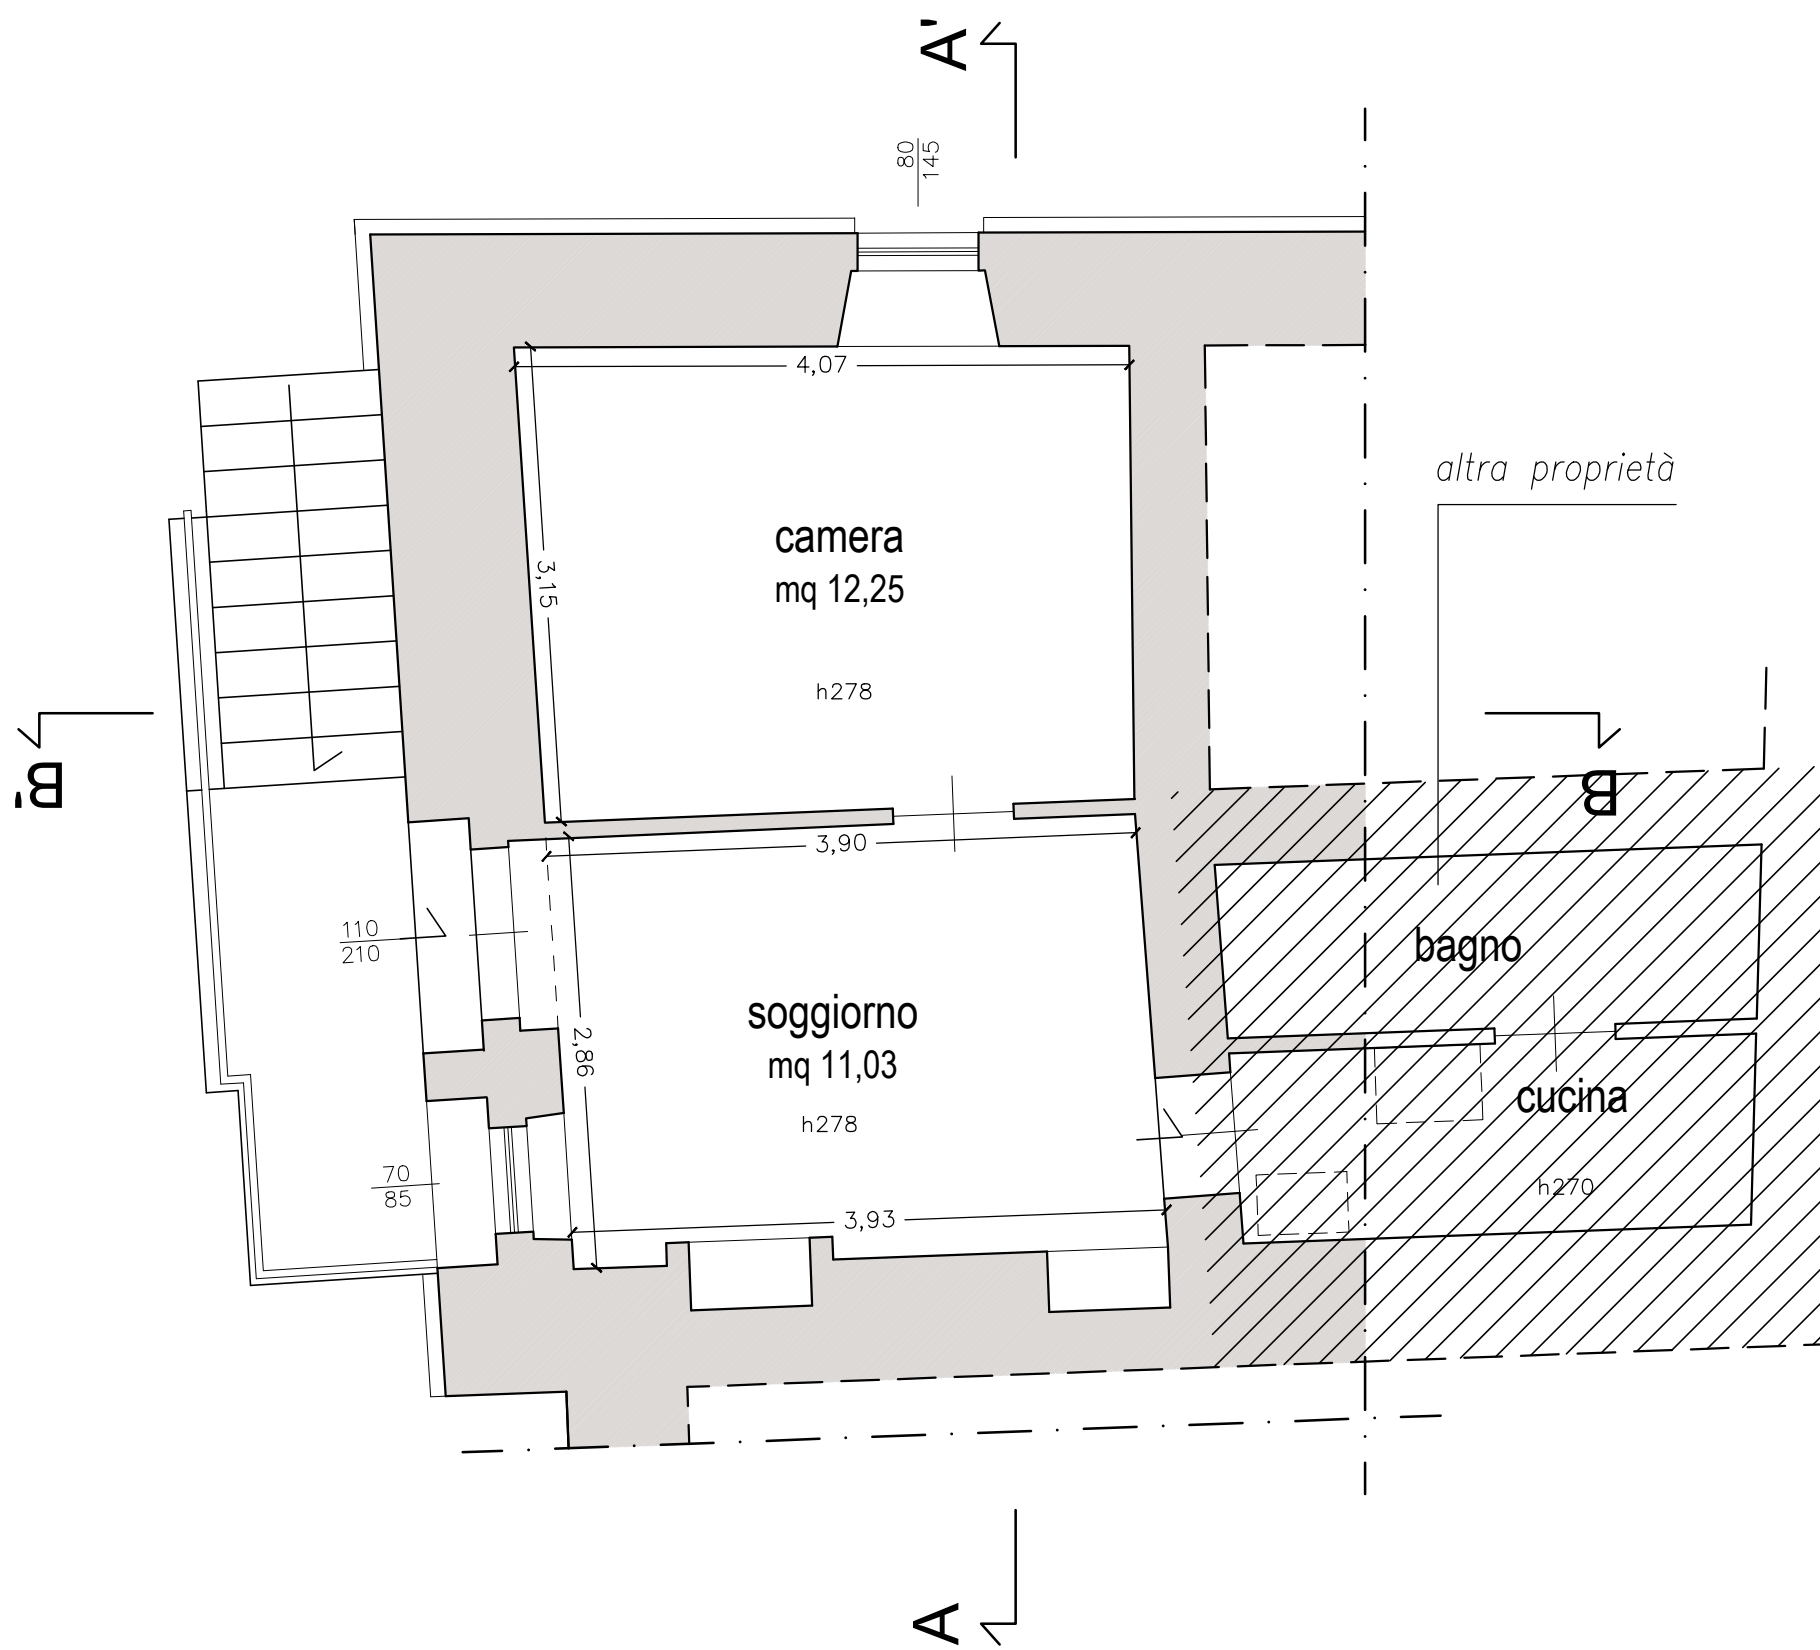


Pianta coperture

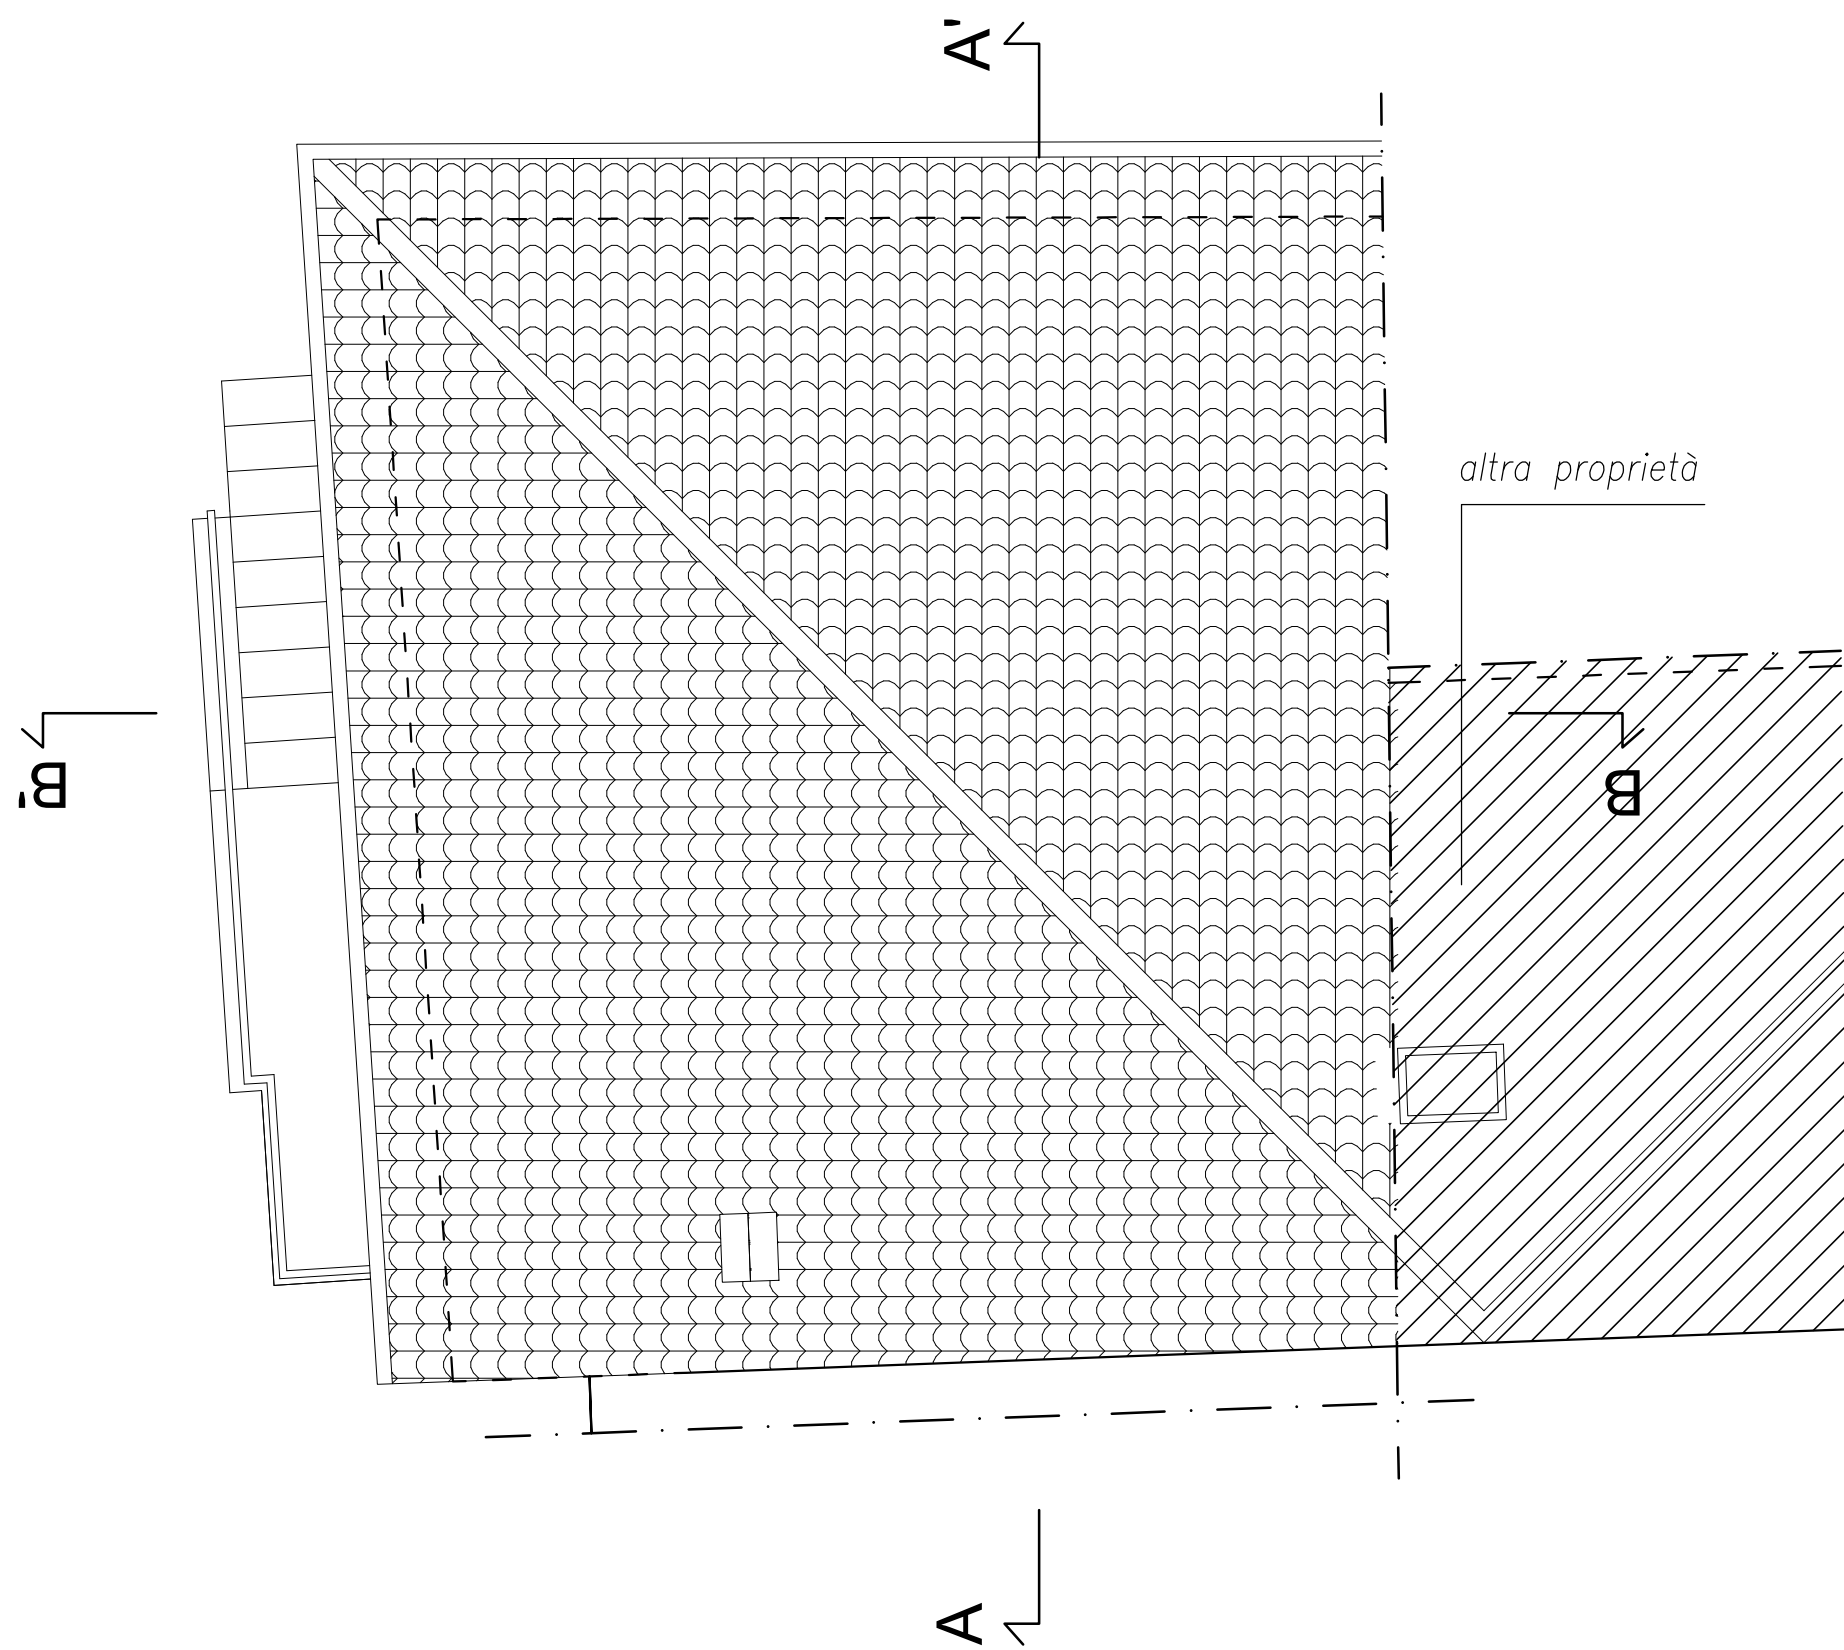

Prospetto sud-est

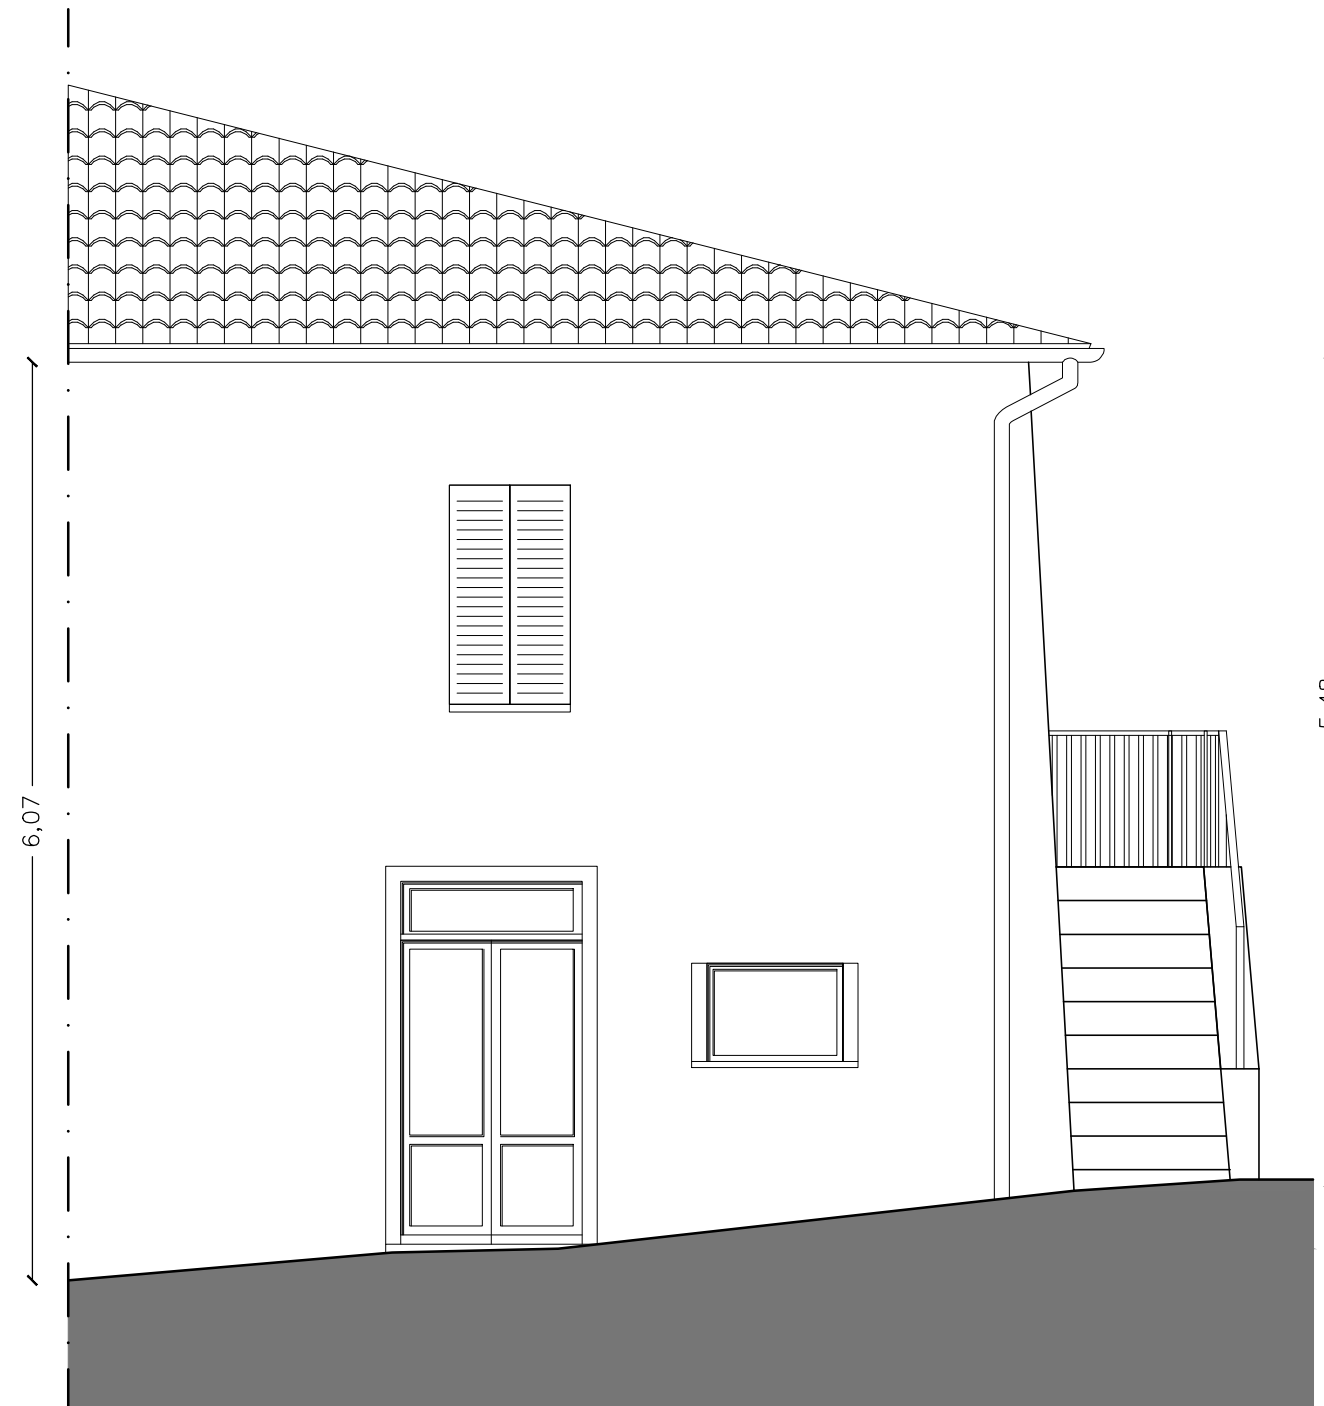


Prospetto nord-est

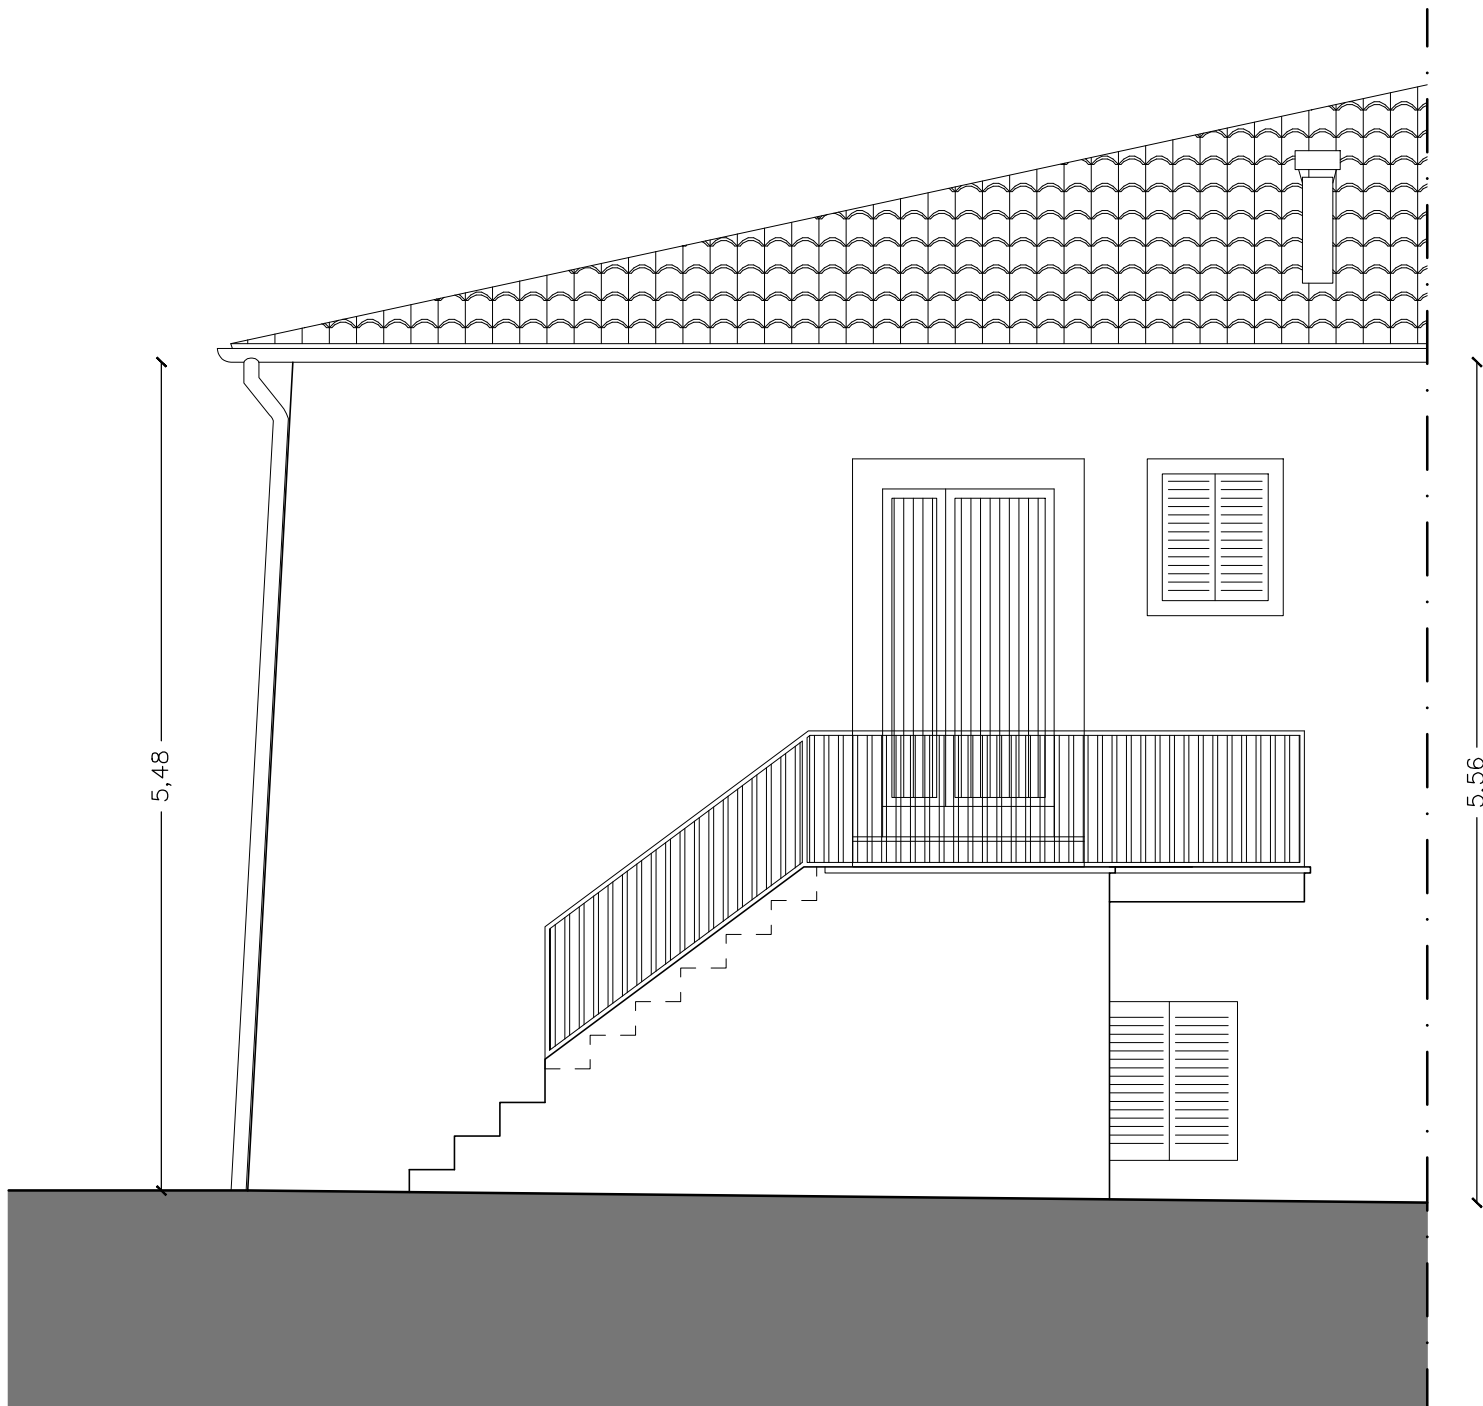

Sezione A-A'




Sezione B-B'

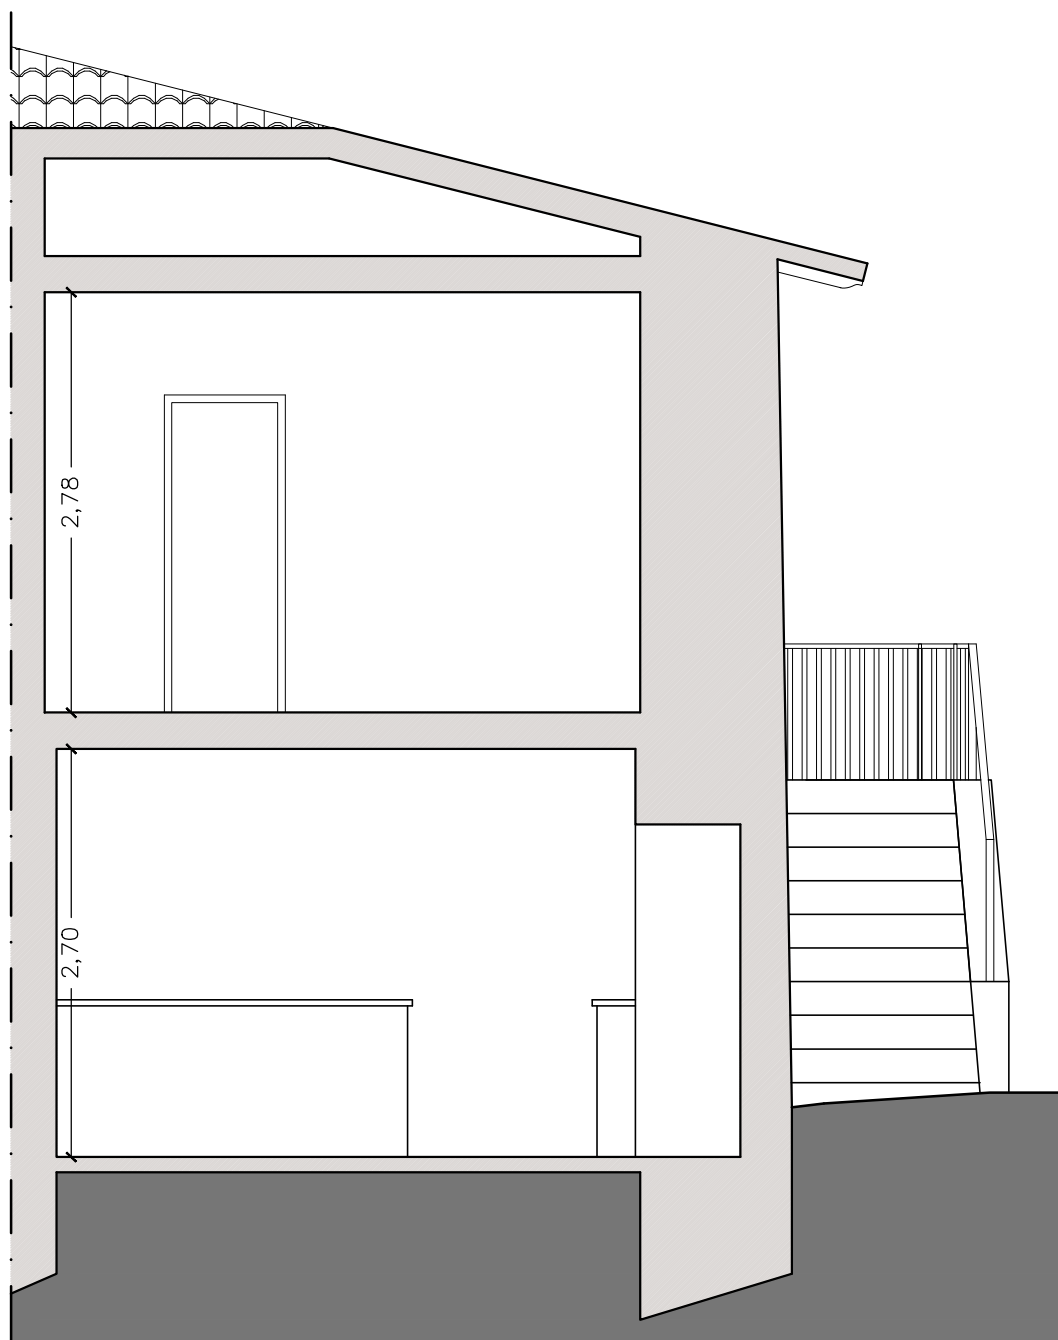



COMUNE DI NORCIA
vicolo dell'Oca, 06046 Norcia (PG)

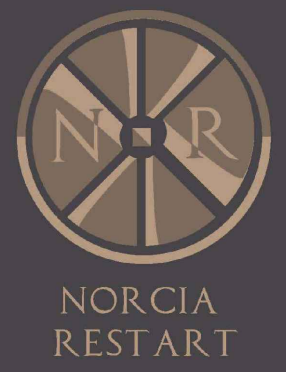

OGGETTO
DEMOLIZIONE E RICOSTRUZIONE DI EDIFICIO RESIDENZIALE
DANNEGGIATO DAGLI EVENTI SISMICI
DEL 24/08/16 E SUCCESSIVI

Elab. n°
arch. 3

Data
23/03/26

Oggetto
STATO DI PROGETTO
(piante, prospetti e sezioni)

Committente/delegato
sig. Fabio Vannicelli

Progettista architettonico
geom. Nazareno Panfilii

Progettista strutturale
ing. Gianluca Bei

Coordinatore della sicurezza
in fase di progettazione
geom. Nazareno Panfilii

Direttore dei Lavori
geom. Romolo Trincia


Coordinatore della sicurezza
in fase di esecuzione
geom. Romolo Trincia




RAPPORTI AEROILLUMINANTI appartamento piano terra (sub. 4)				
Destinazione	Superficie	Sup. finestrata minima (1/16)	Superficie finestrata di progetto	Rapporto (minimo 0,063)
monolocale	m² 23,15	m² 1,45	$(0,80 \cdot 1,20) + (1,10 \cdot 2,20) =$	0,146
bagno.	m² 4,20	m² 0,26	$0,80 \cdot 1,20 =$ m² 0,96	0,228

RAPPORTI AEROILLUMINANTI appartamento piano primo (sub. 5)				
Destinazione	Superficie	Sup. finestrata minima (1/16)	Superficie finestrata di progetto	Rapporto (minimo 0,063)
soggiorno cucina	m² 13,37	m² 0,84	$(0,80 \cdot 1,20) + (1,10 \cdot 2,20) + (0,60 \cdot 0,80) =$	0,310
camera	m² 10,95	m² 0,68	$1,00 \cdot 2,20 =$ m² 2,20	0,211
bagno	m² 3,30	m² 0,21	$0,80 \cdot 1,20 =$ m² 0,96	0,290


Pianta piano terra

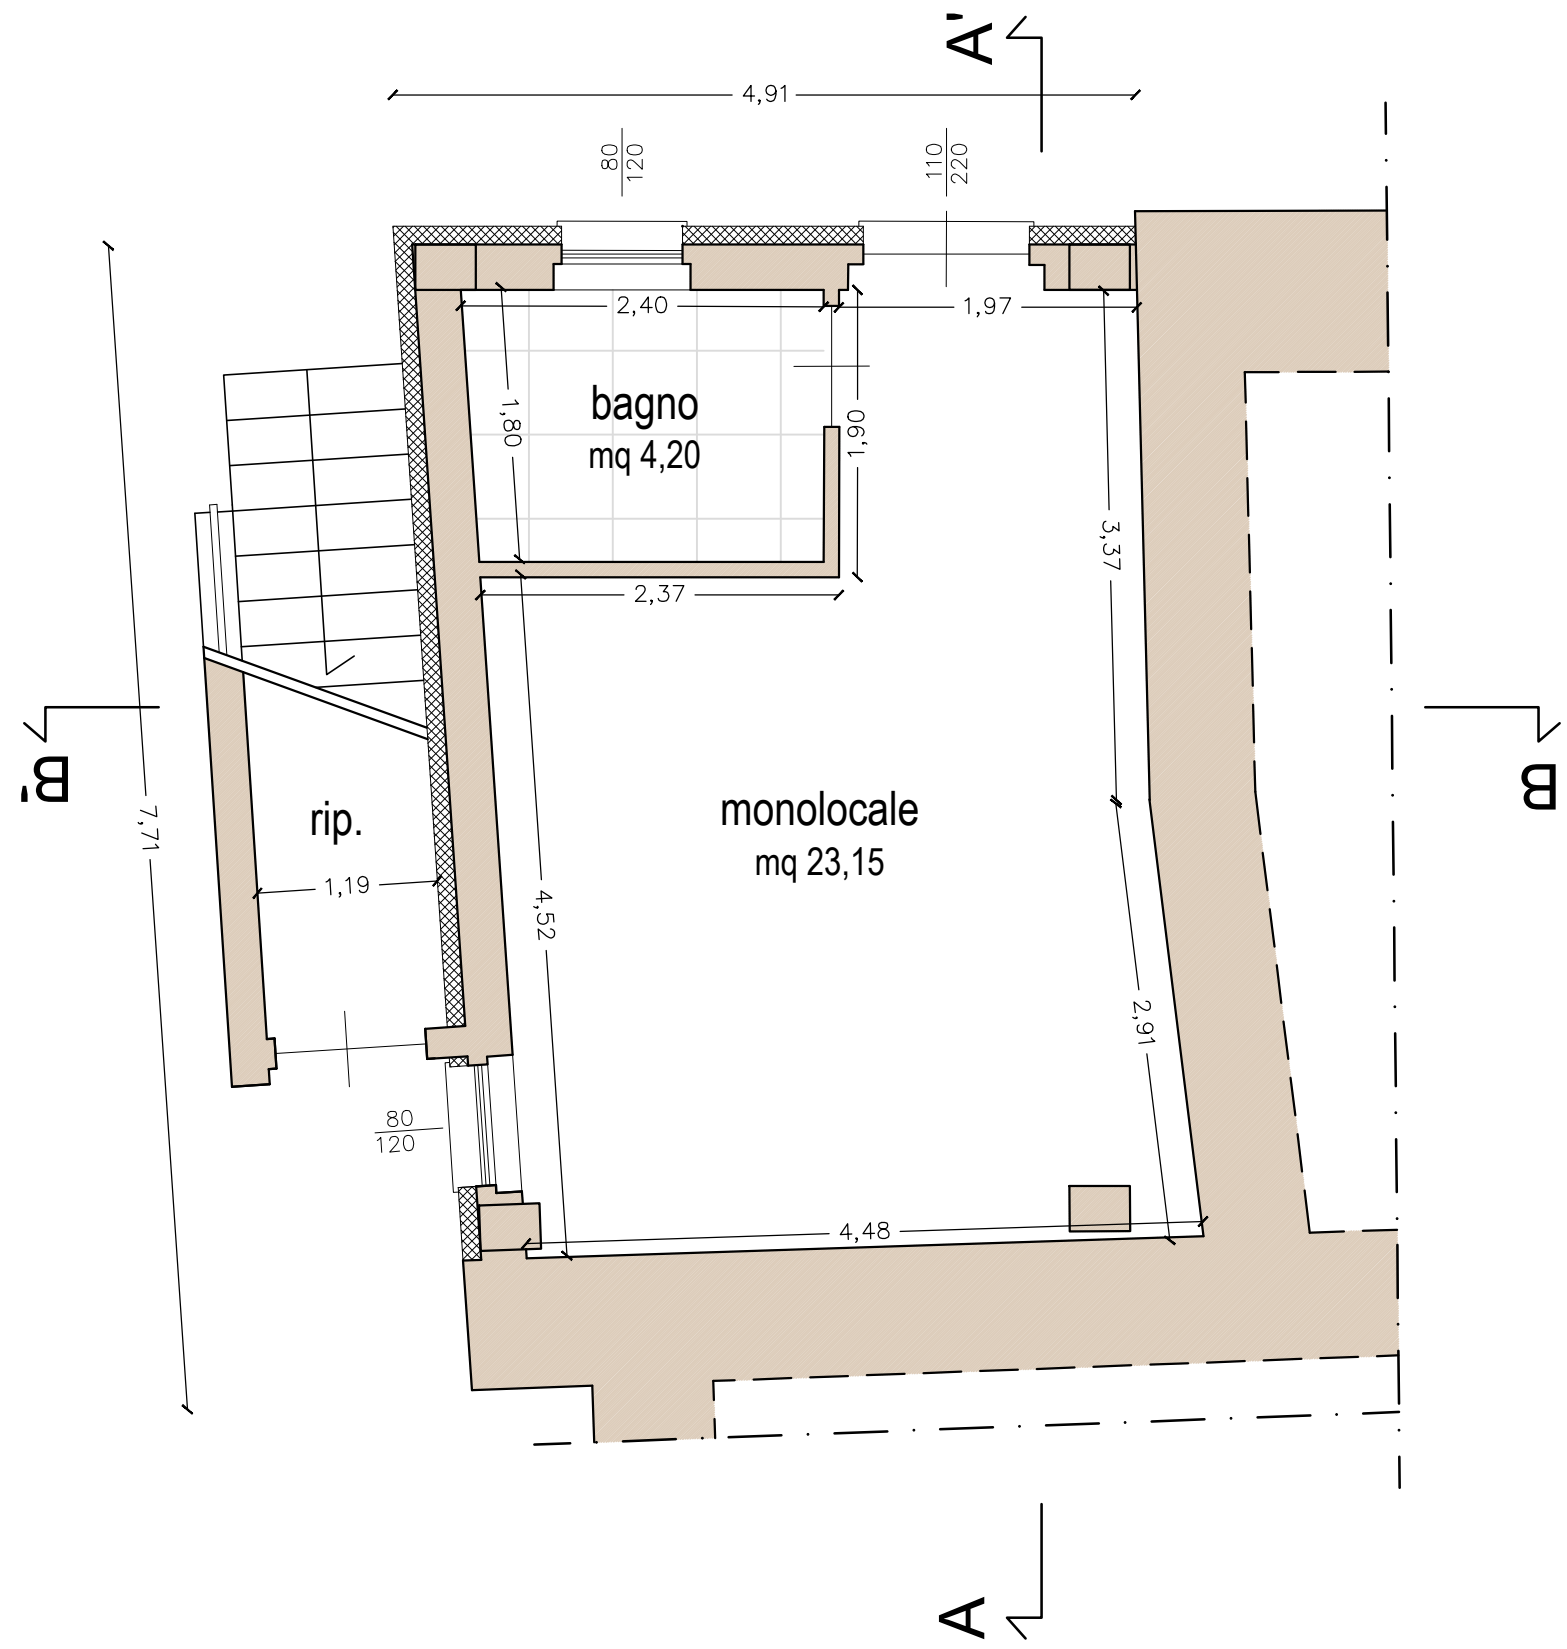


Prospetto sud-est

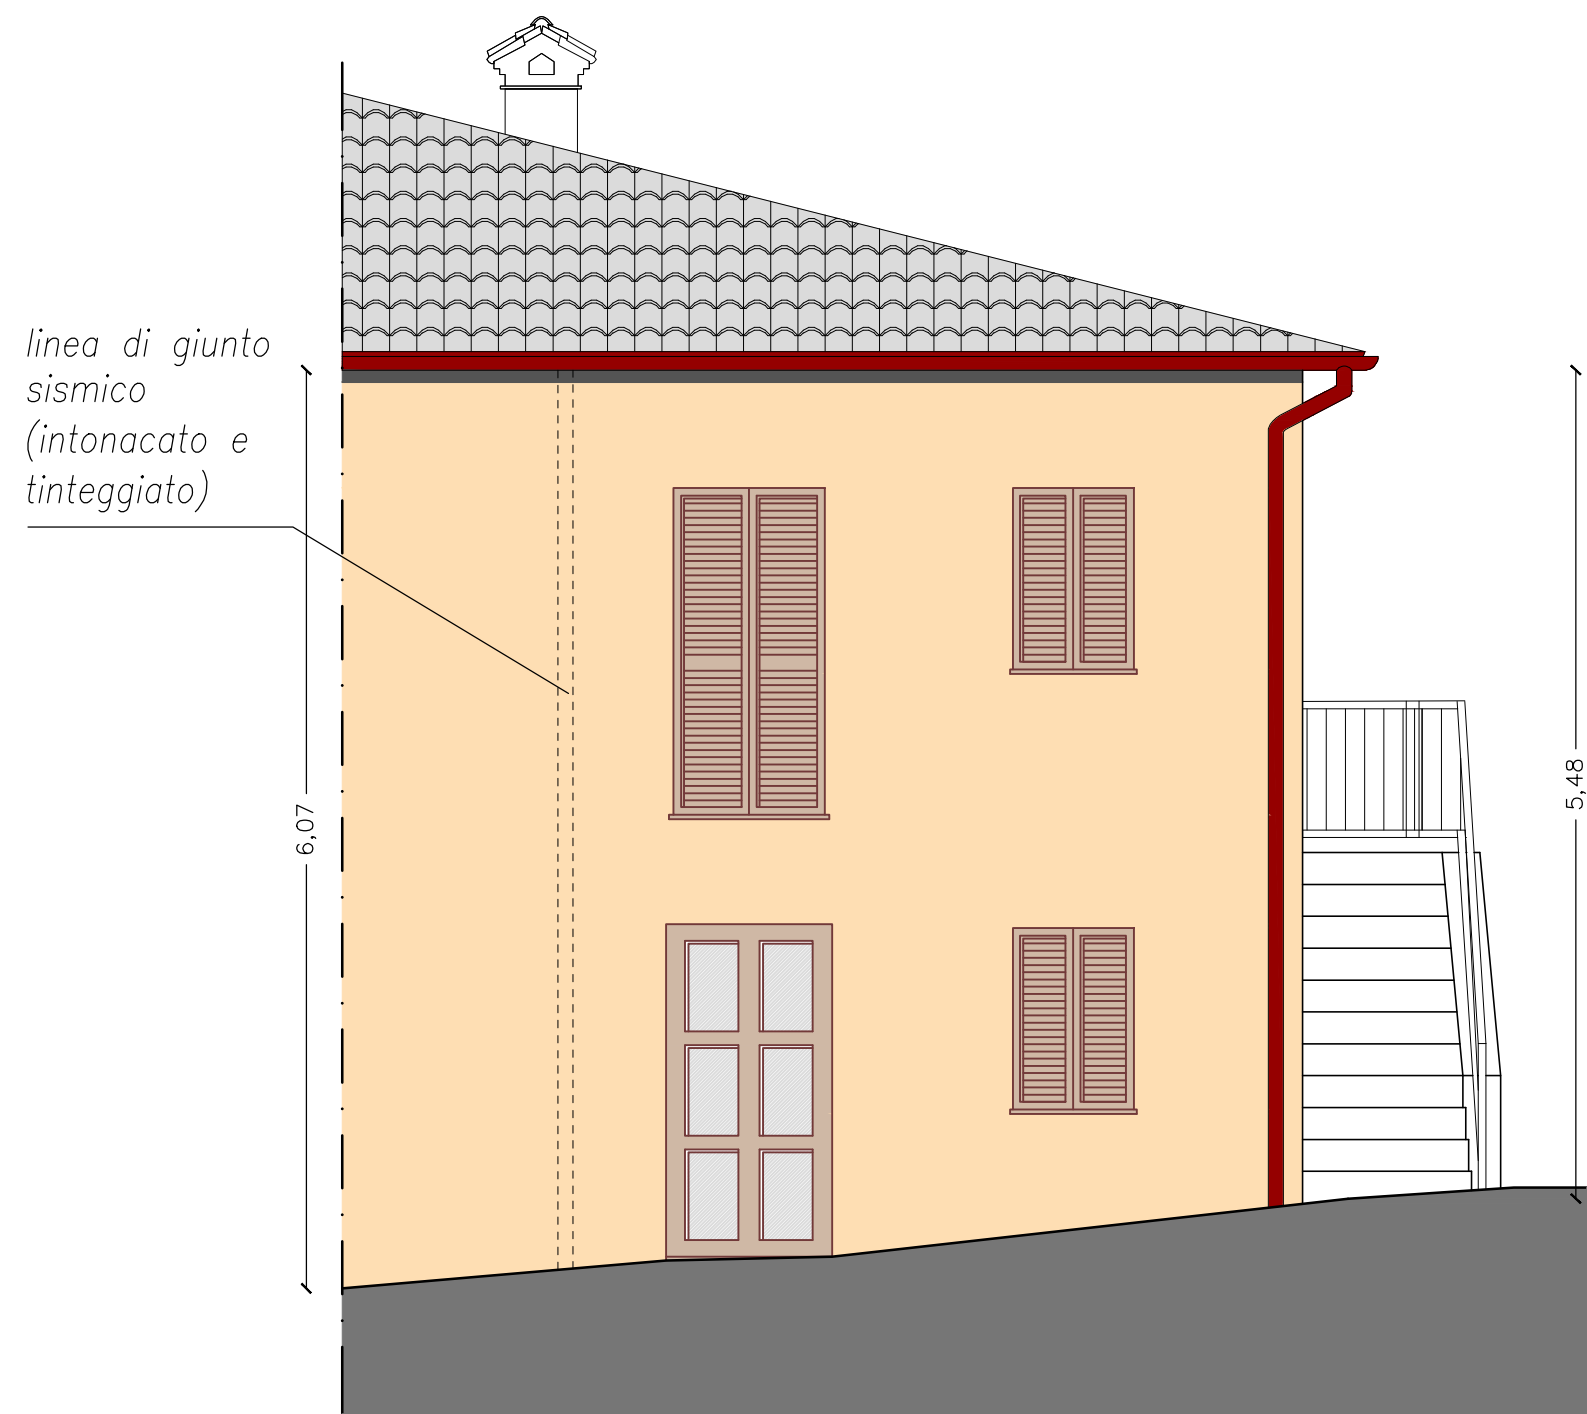


Pianta piano primo

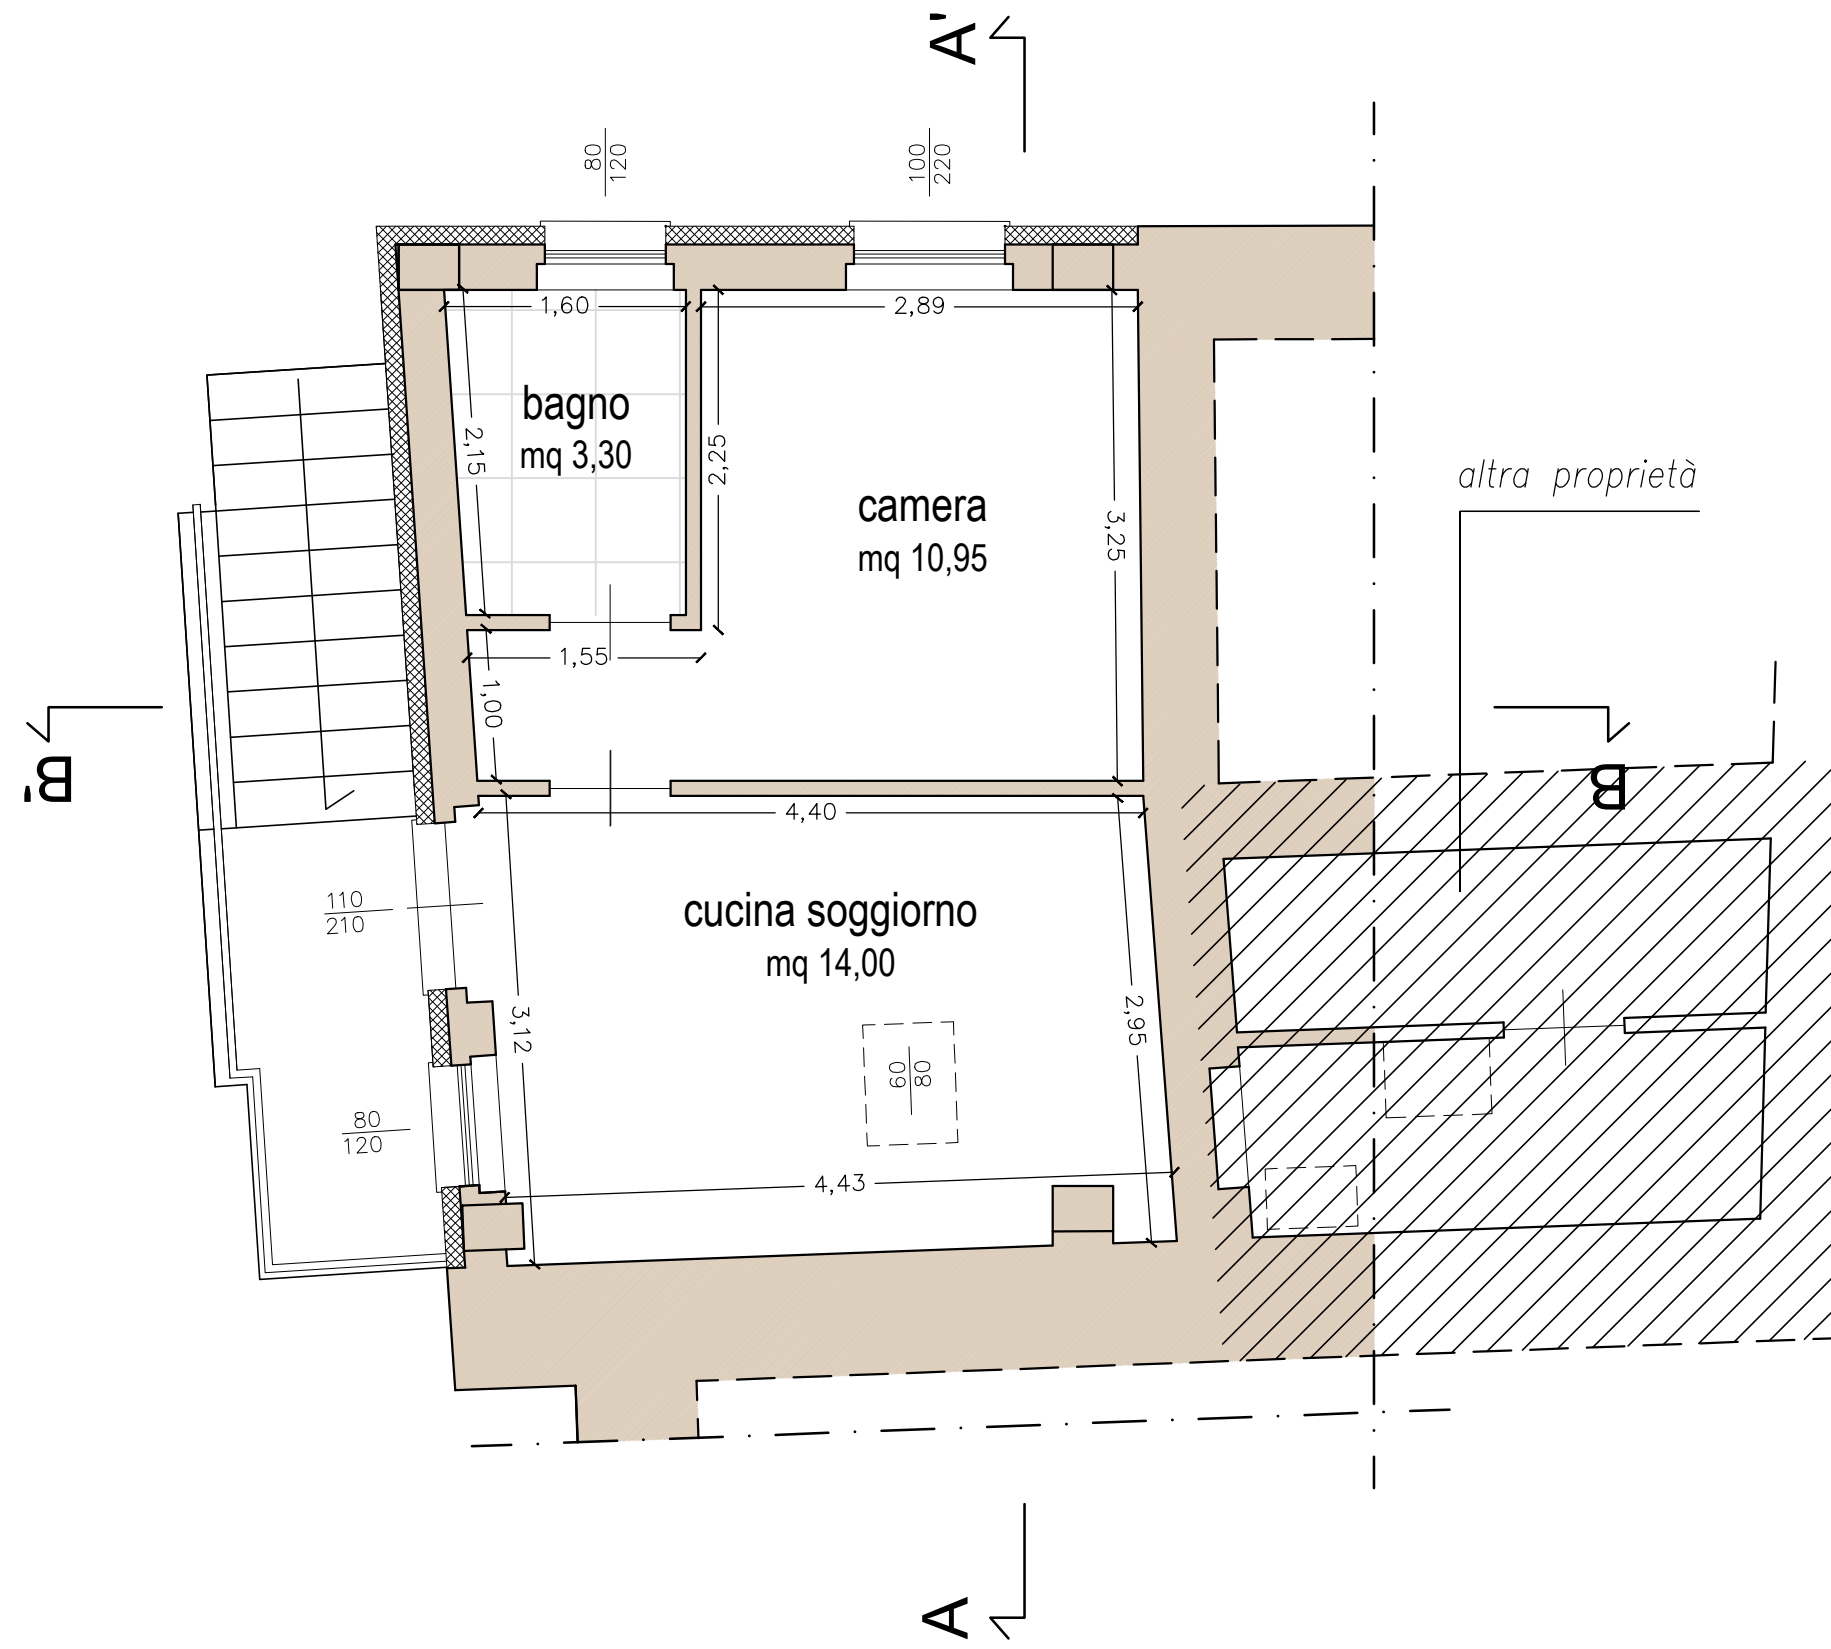


Prospetto nord-est

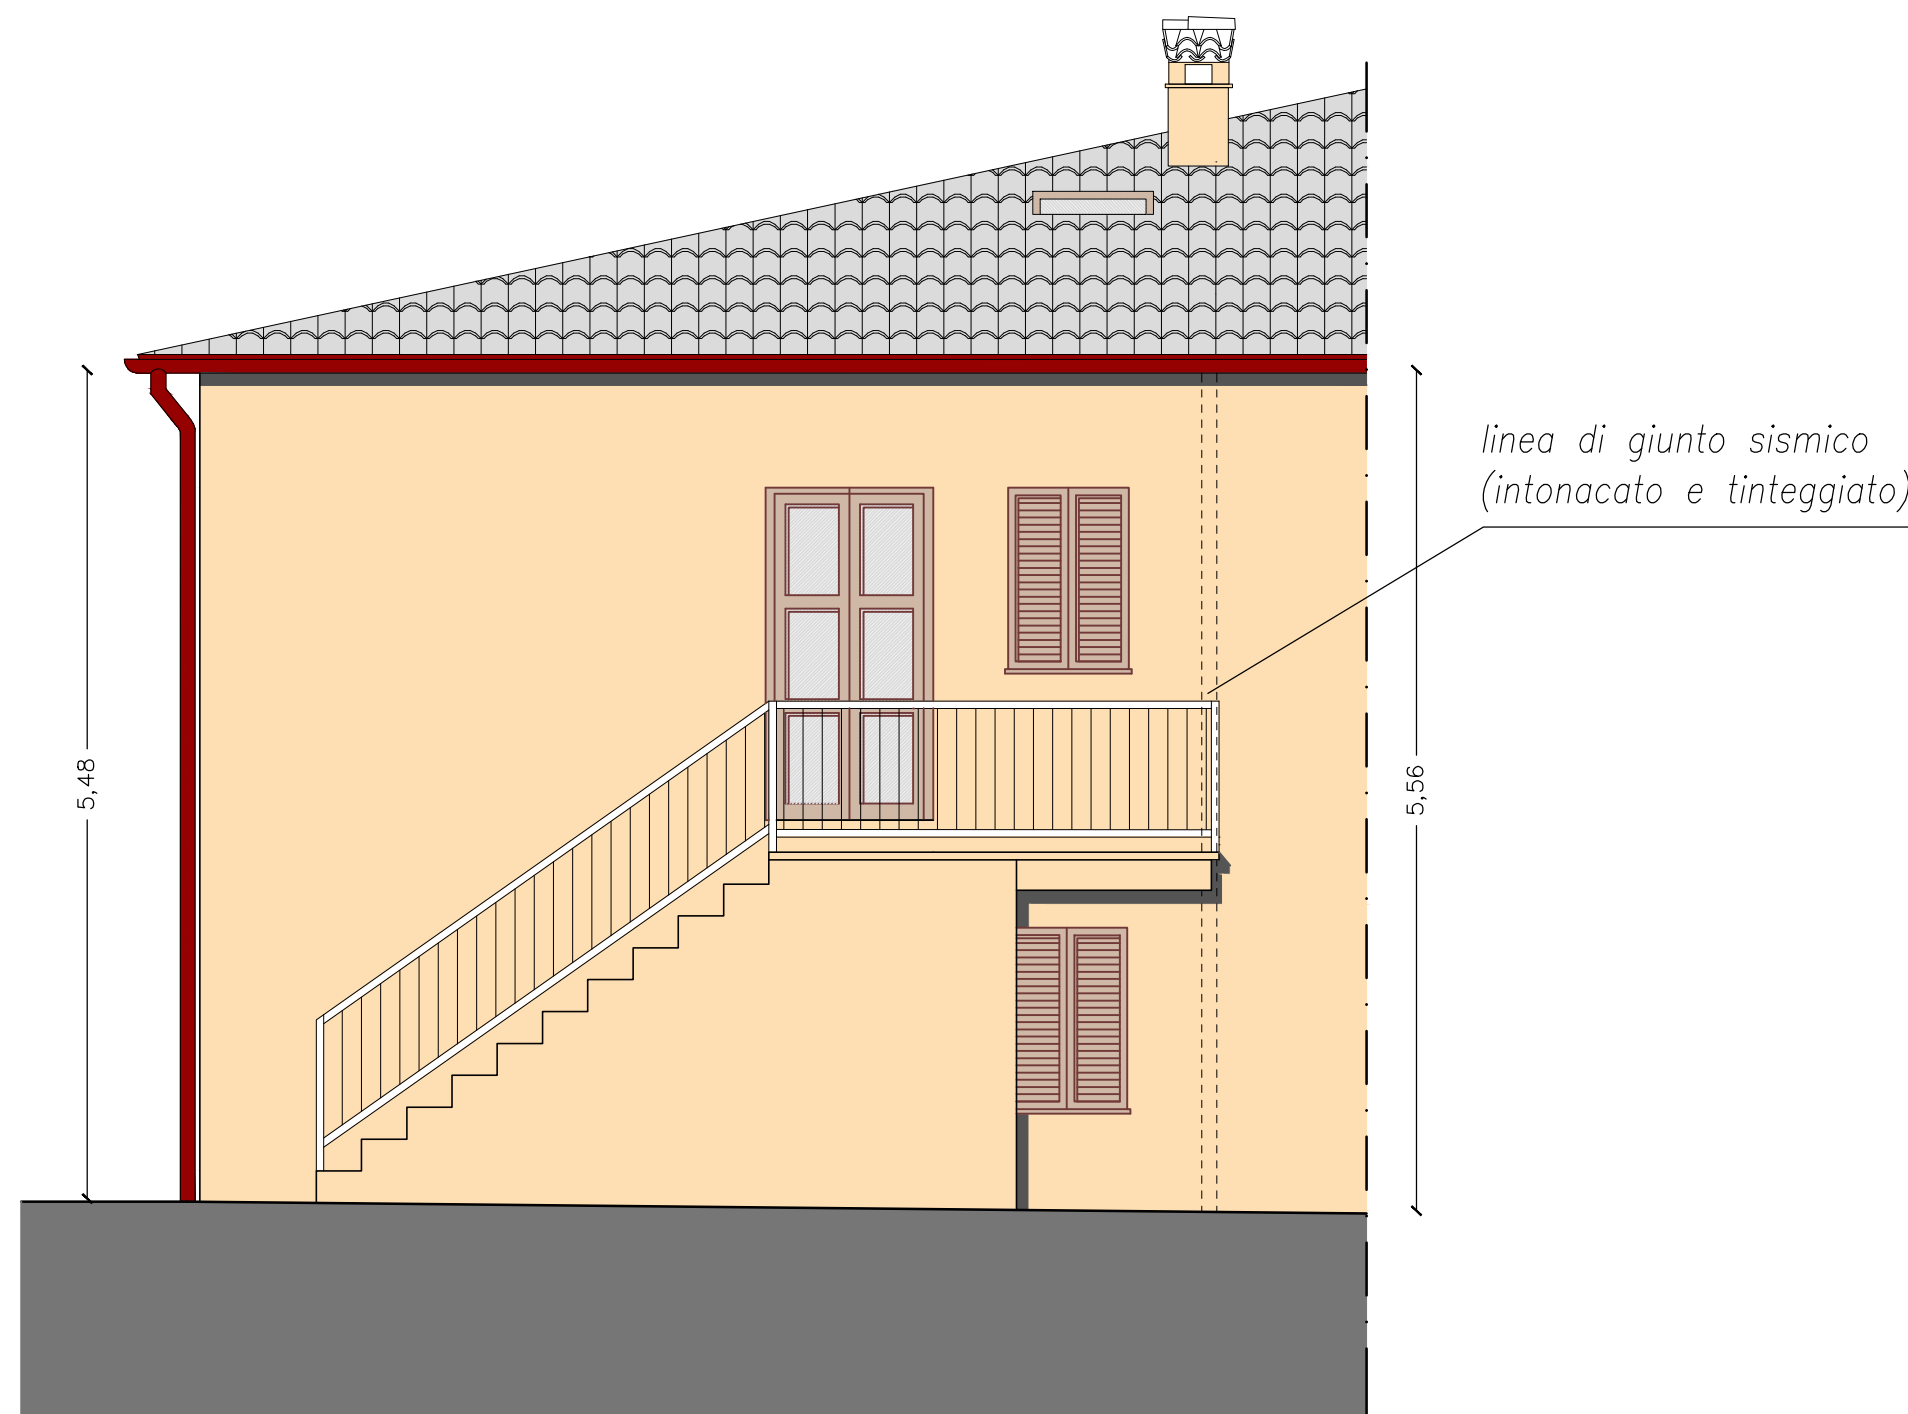


Pianta coperture

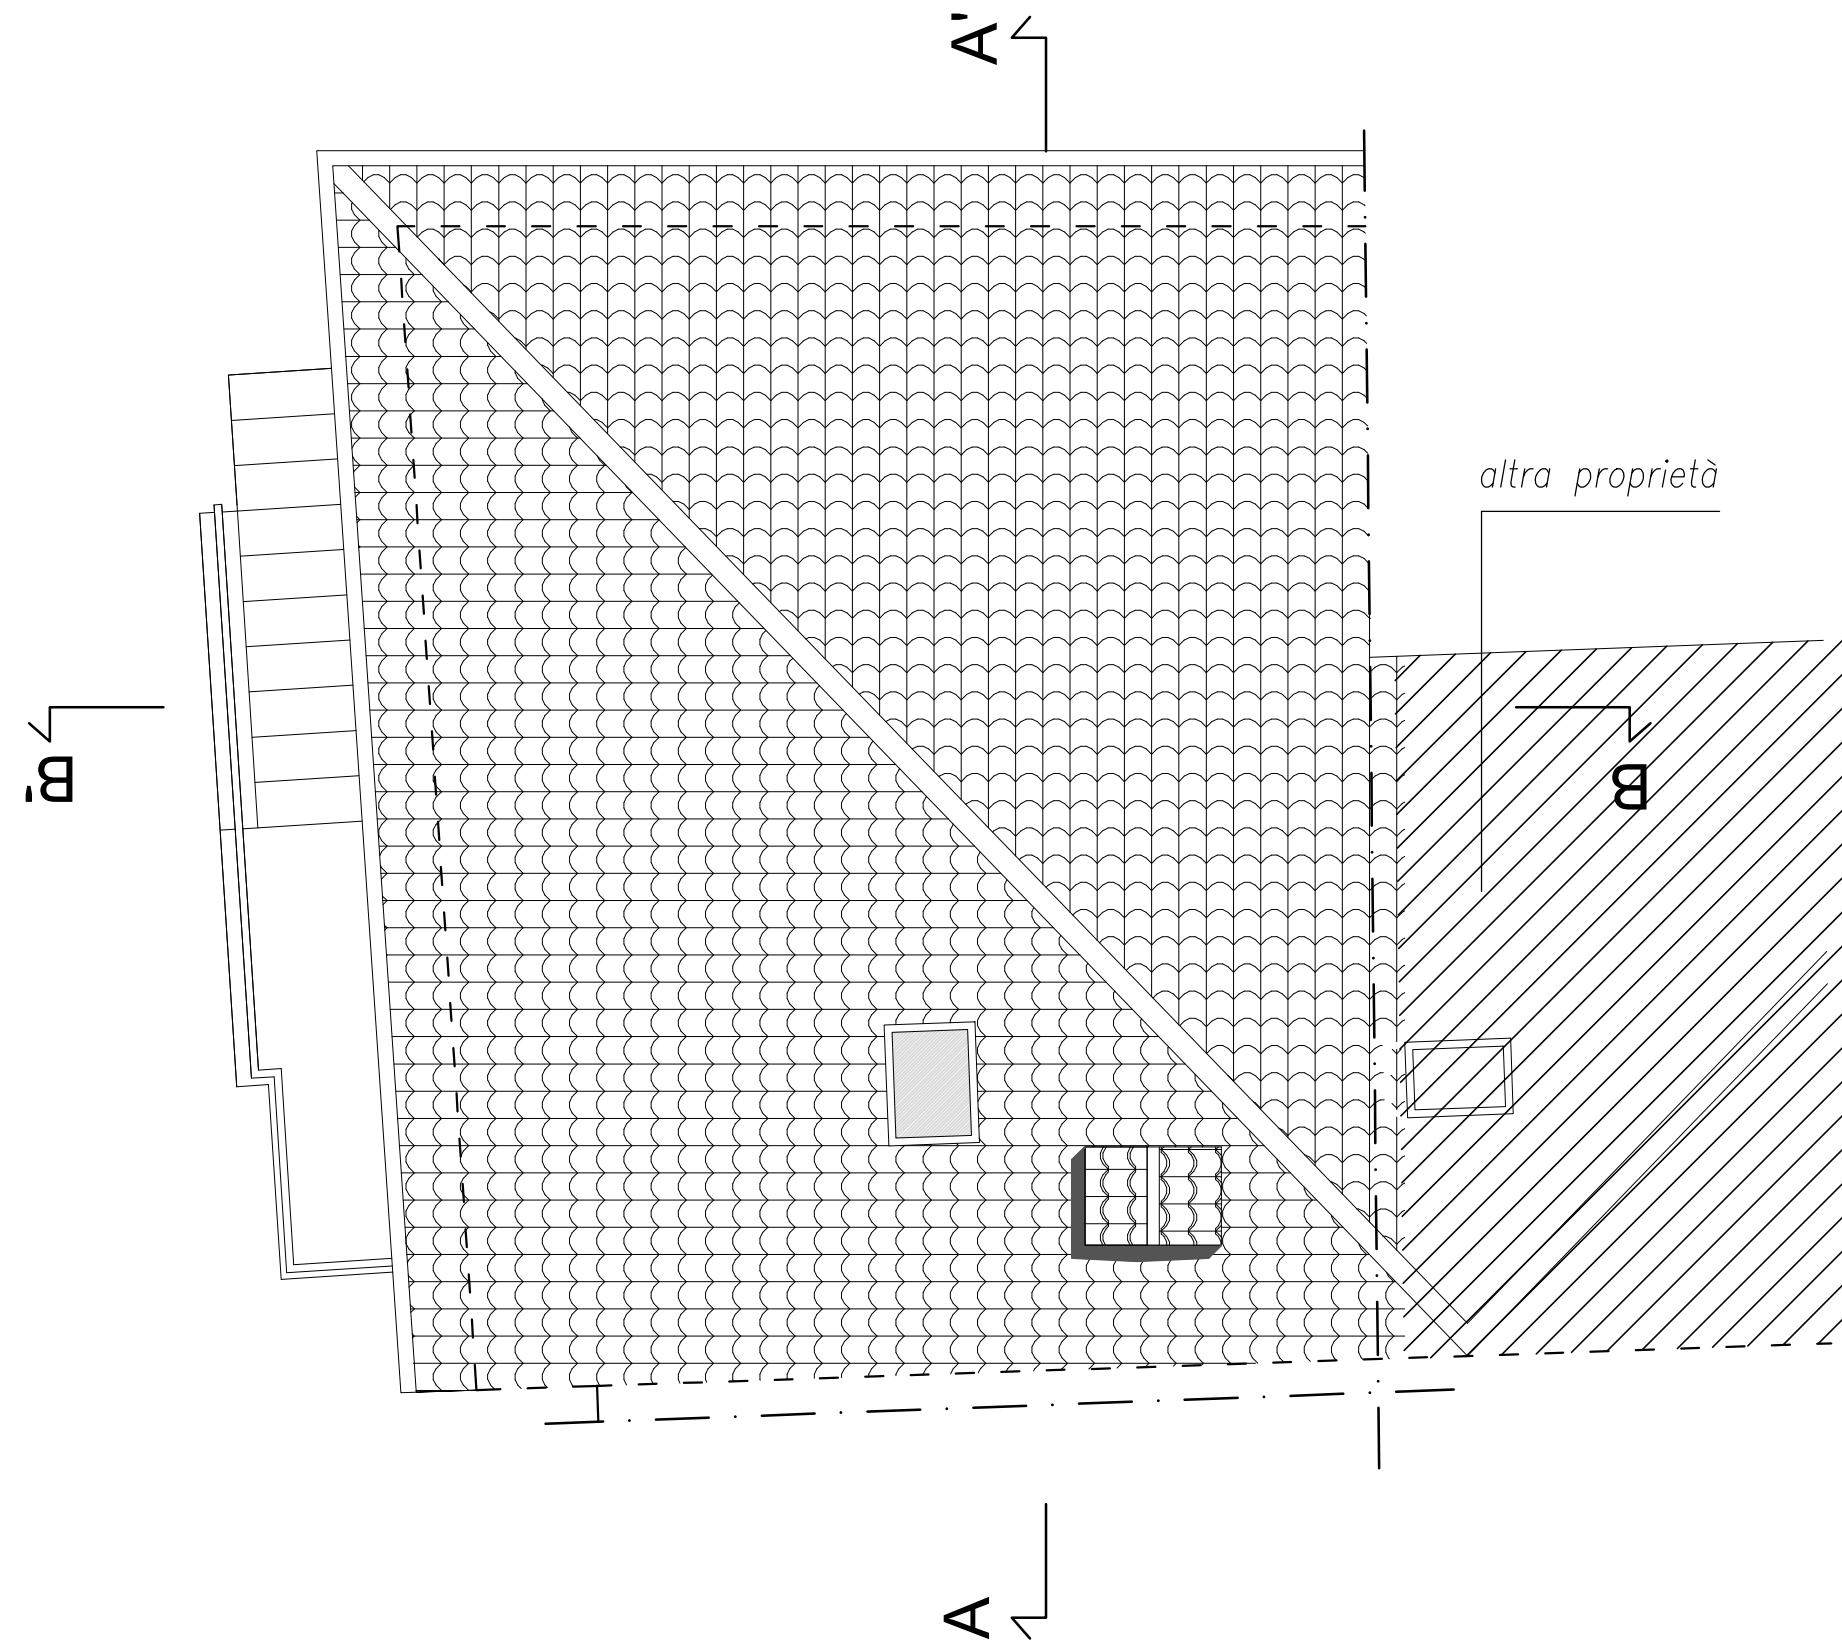

Sezione A-A'

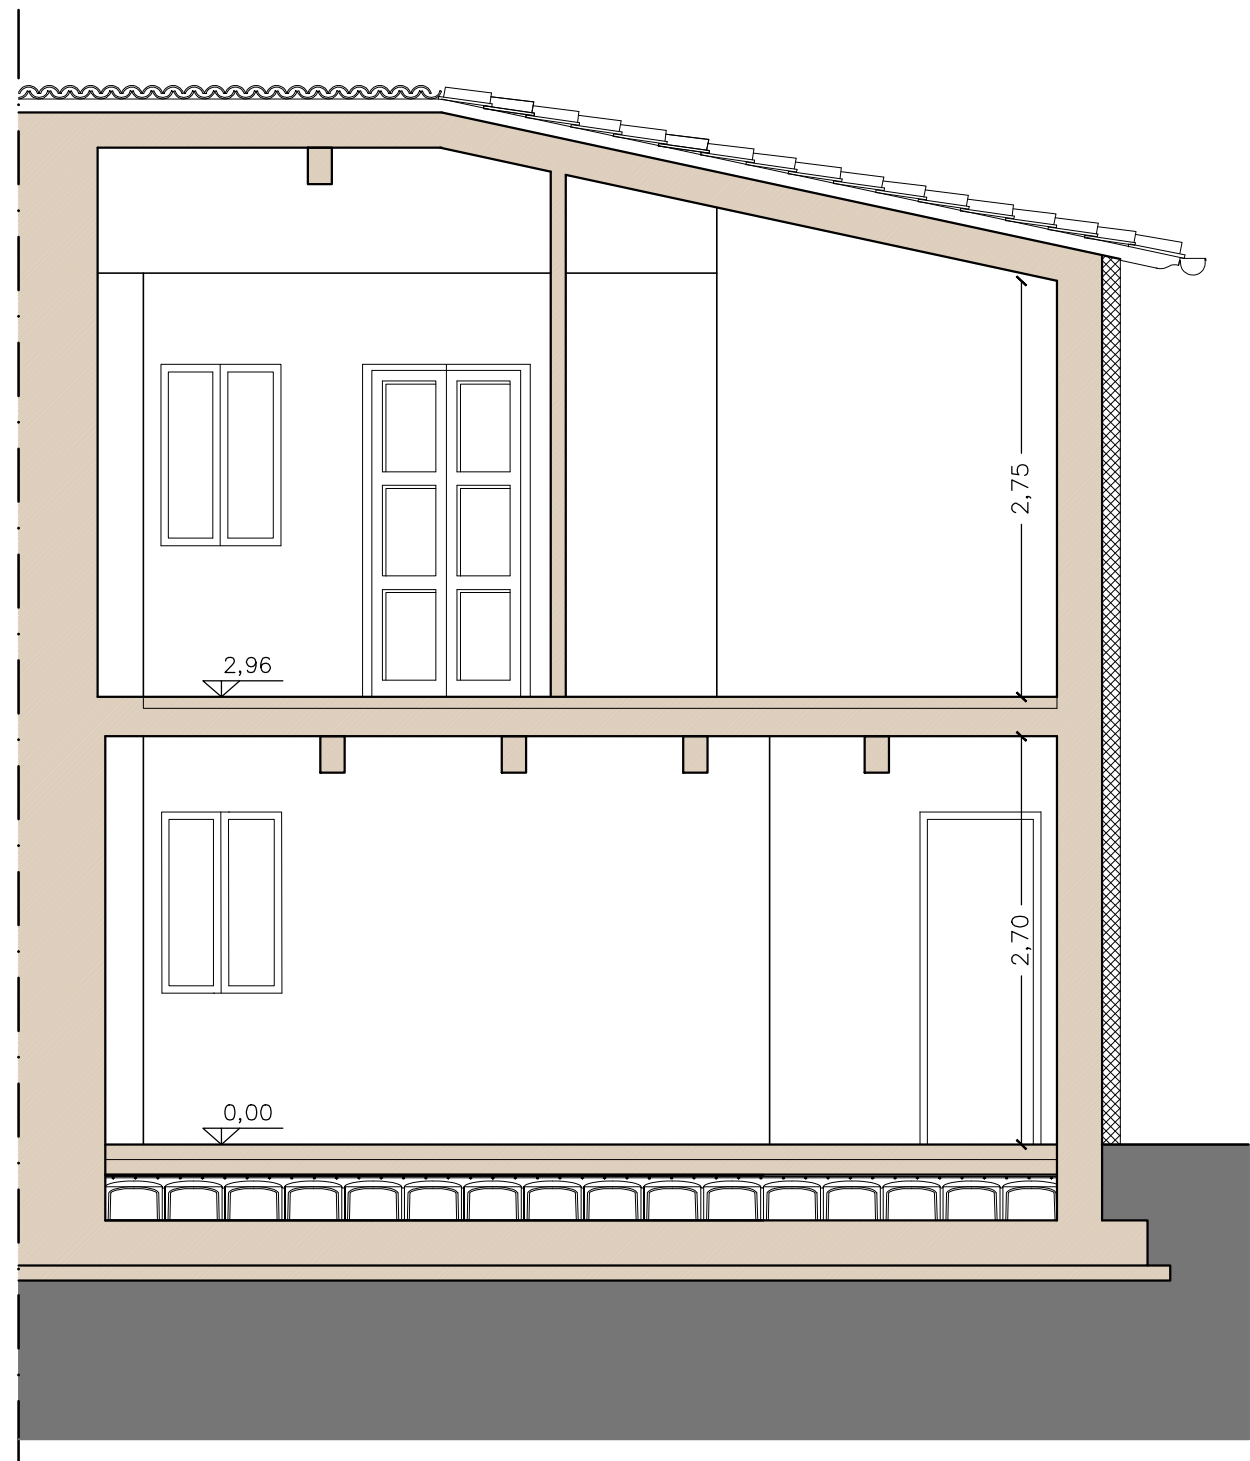


Sezione B-B'

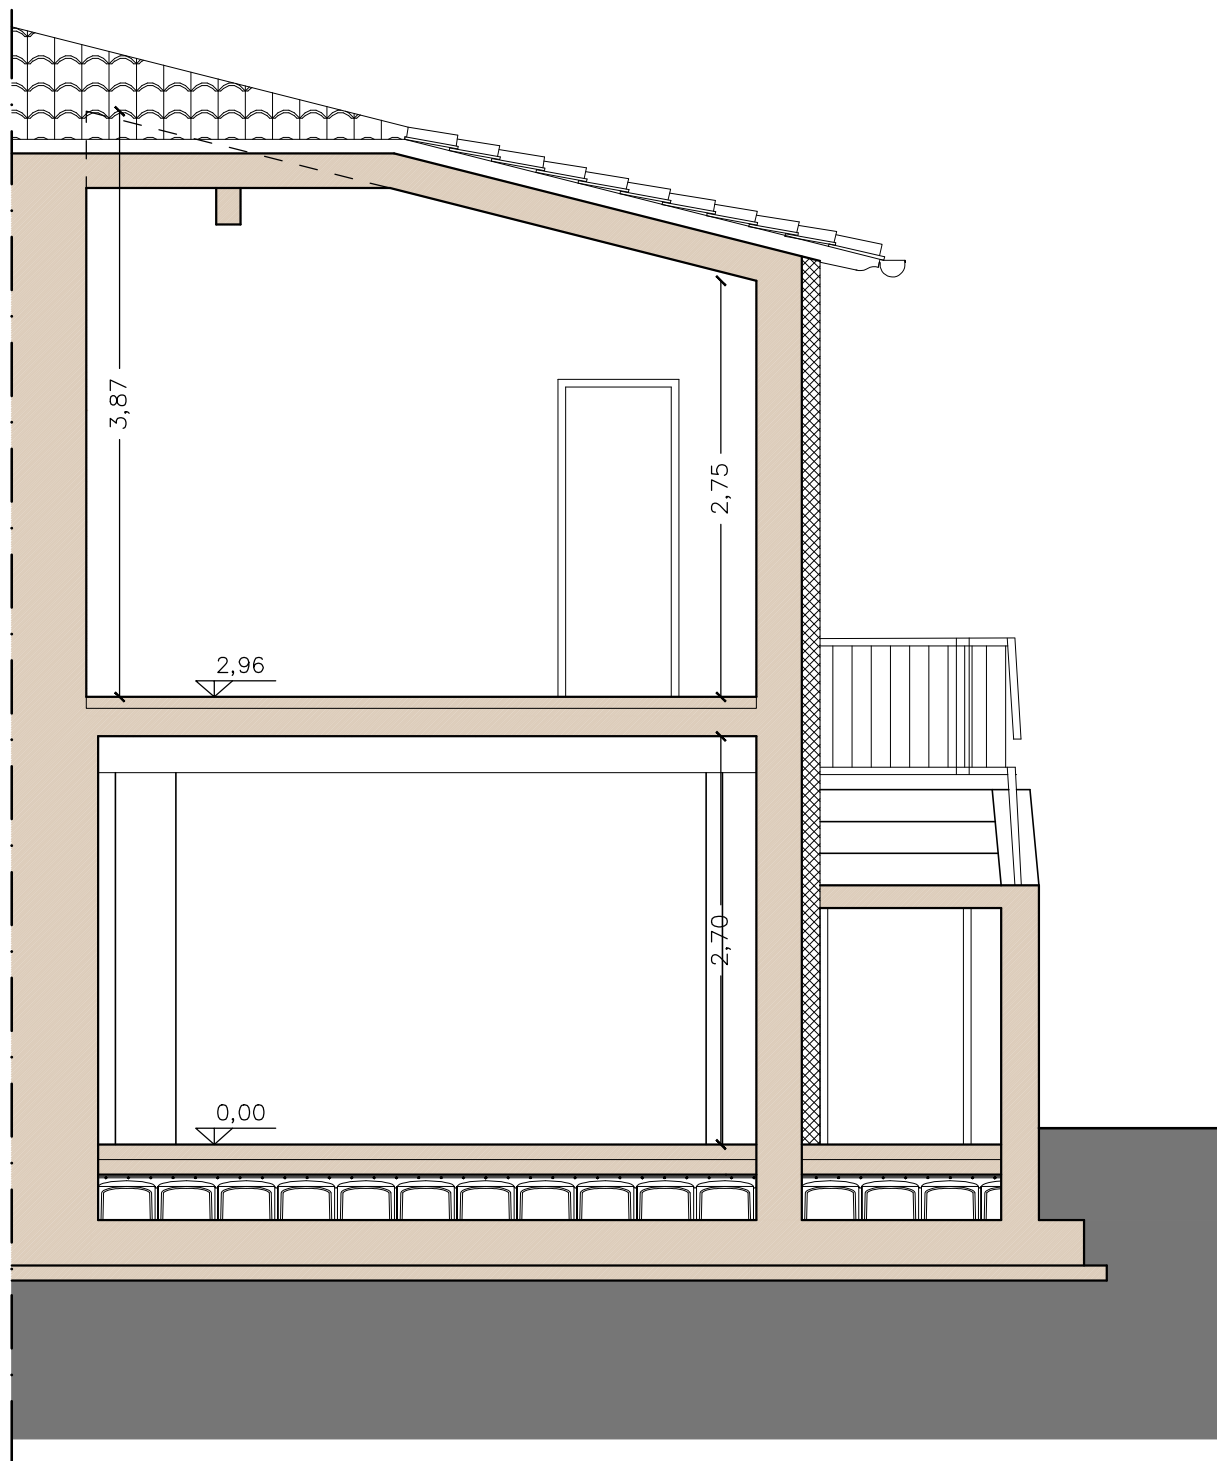



COMUNE DI NORCIA
vicolo dell'Oca, 06046 Norcia (PG)

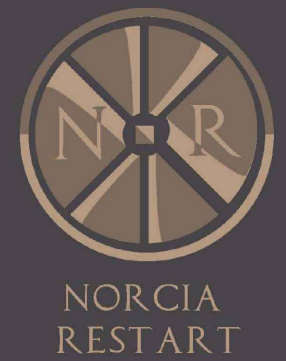

OGGETTO

DEMOLIZIONE E RICOSTRUZIONE DI EDIFICIO RESIDENZIALE DANNEGGIATO DAGLI EVENTI SISMICI DEL 24/08/16 E SUCCESSIVI

Stato servizio attuale

Elab. n° arch. 4

Data 23/03/26

Oggetto

STATO DI RAFFRONTO (piante, prospetti e sezioni)

Committente/delegato

sig. Fabio Vannicelli

Progettista architettonico

geom. Nazareno Panfilì

Progettista strutturale

ing. Gianluca Belì

Coordinatore della sicurezza in fase di progettazione

geom. Nazareno Panfilì

Direttore dei Lavori

geom. Romolo Trincia

Coordinatore della sicurezza in fase di esecuzione

geom. Romolo Trincia




LEGENDA

stato legittimato


stato di progetto

congiungenti


Pianta piano terra

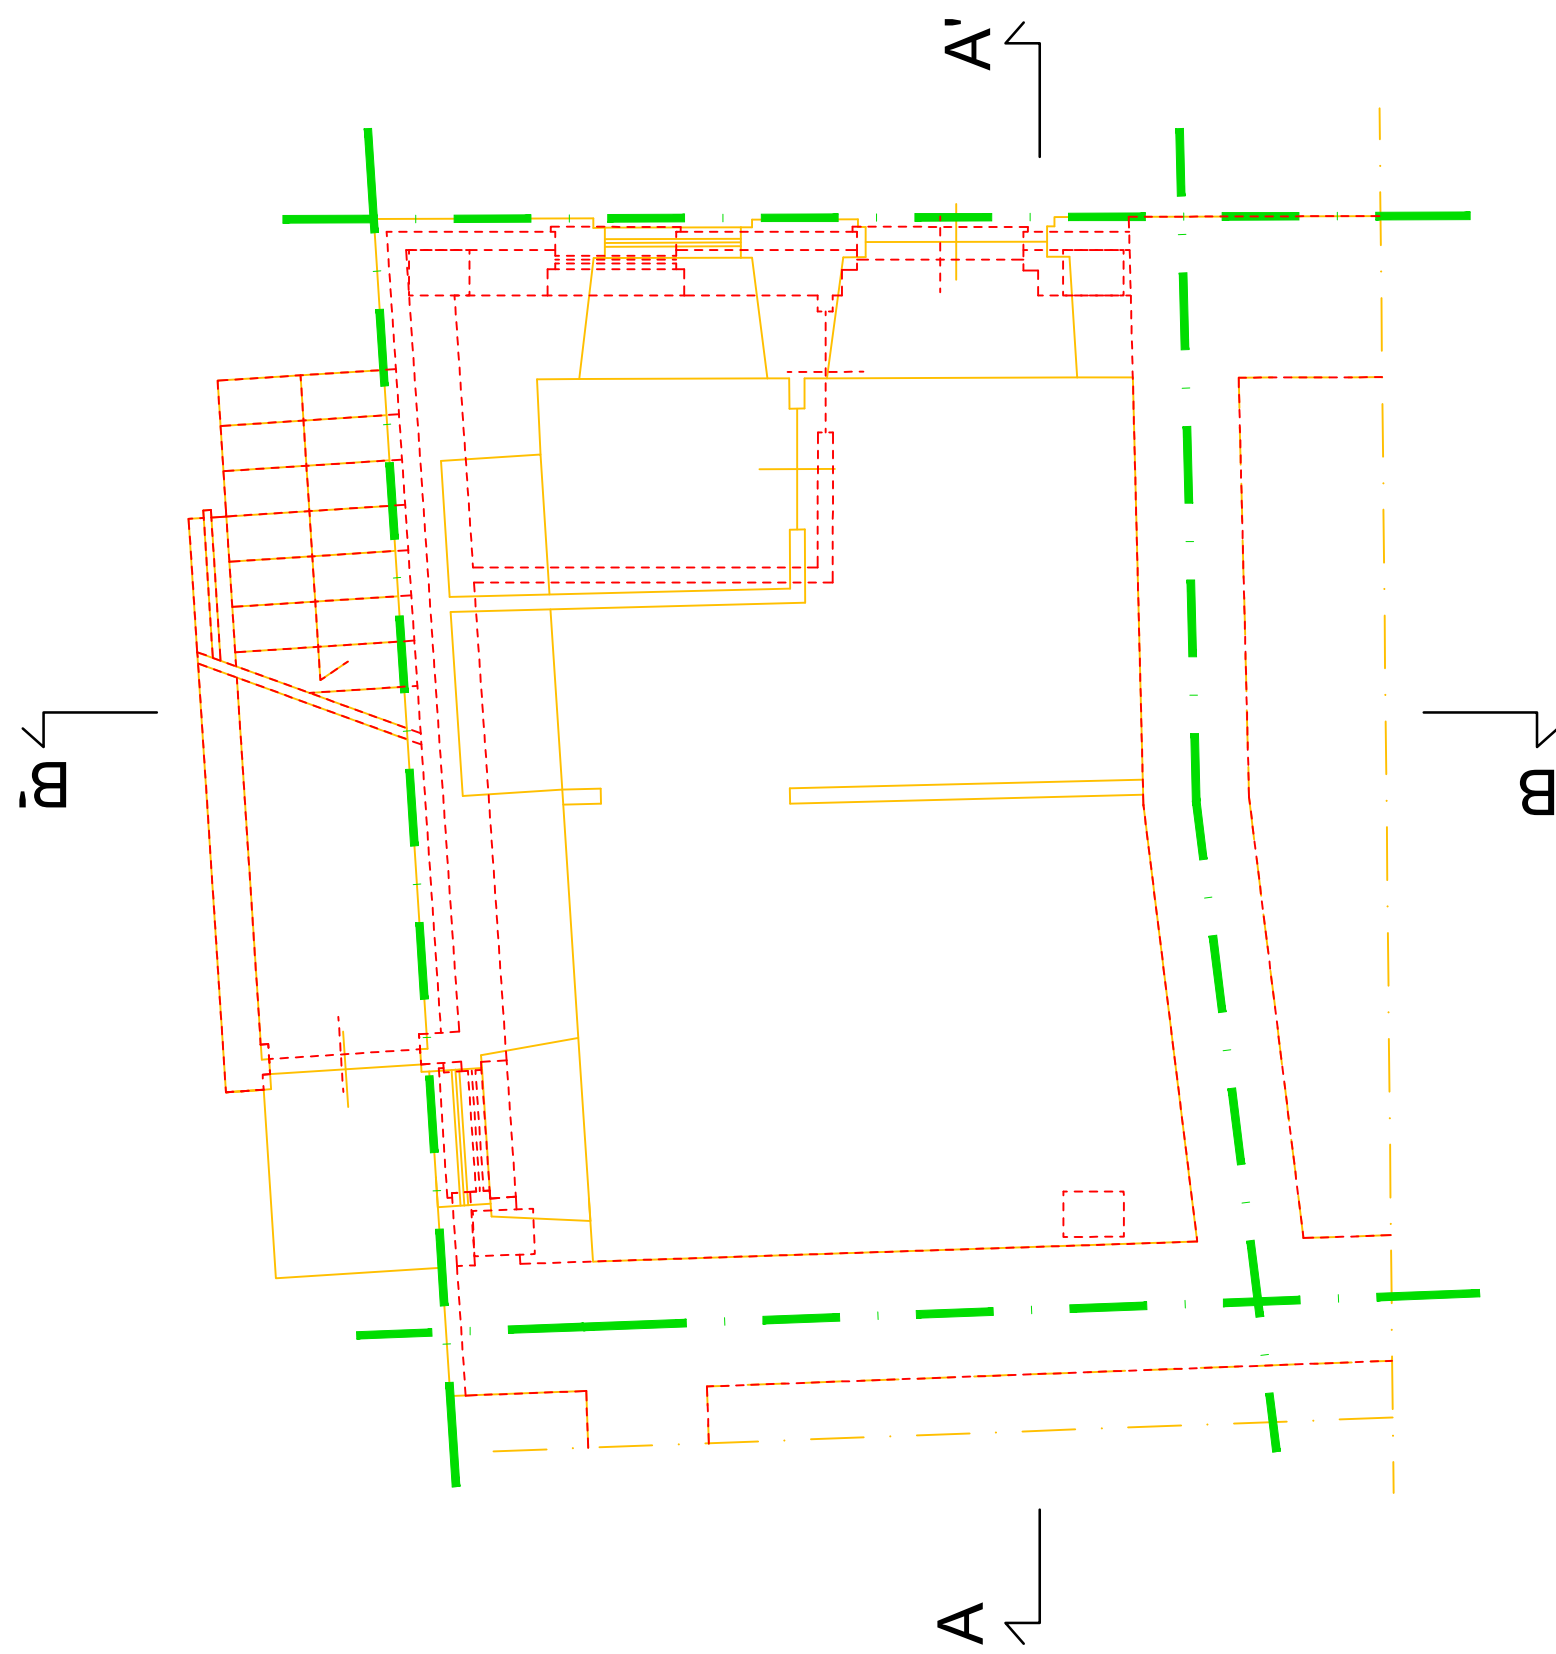


Prospetto sud-est

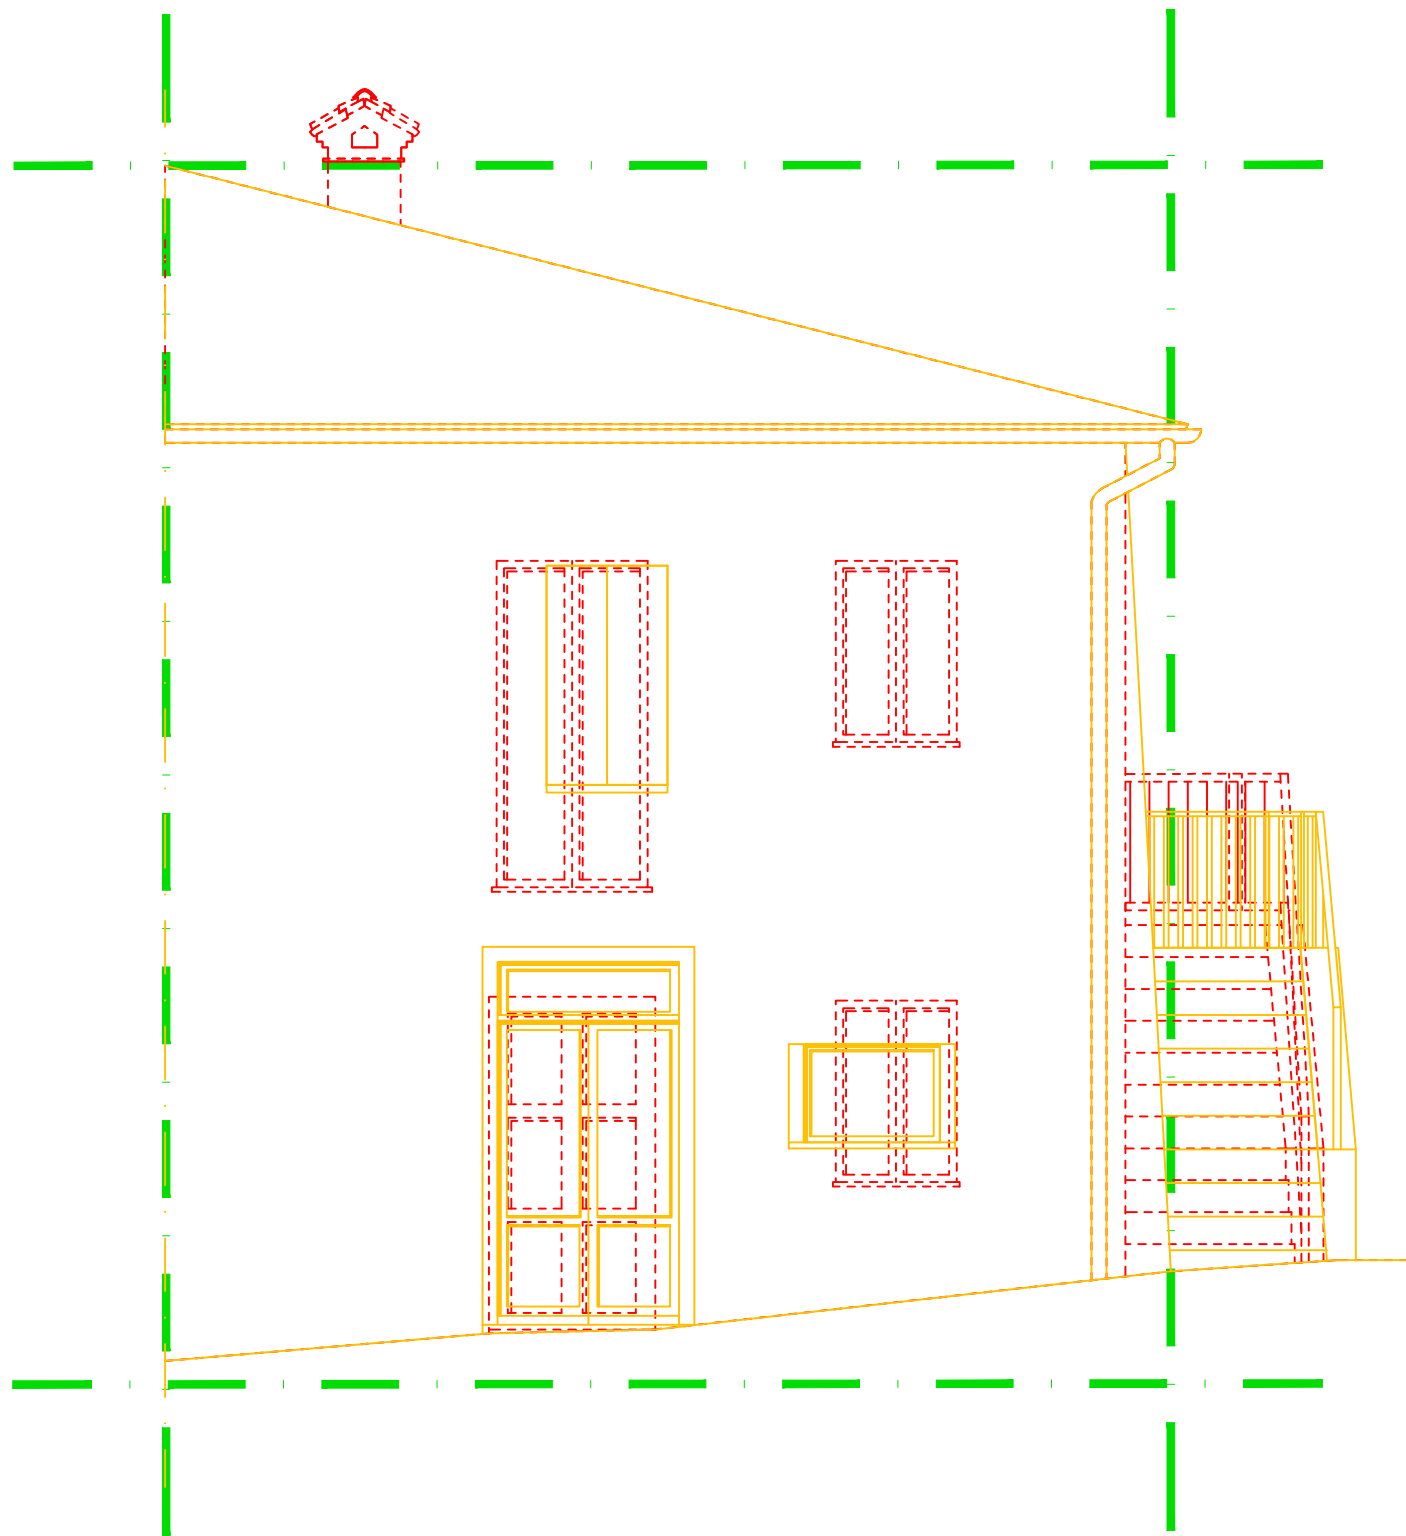


Pianta piano primo

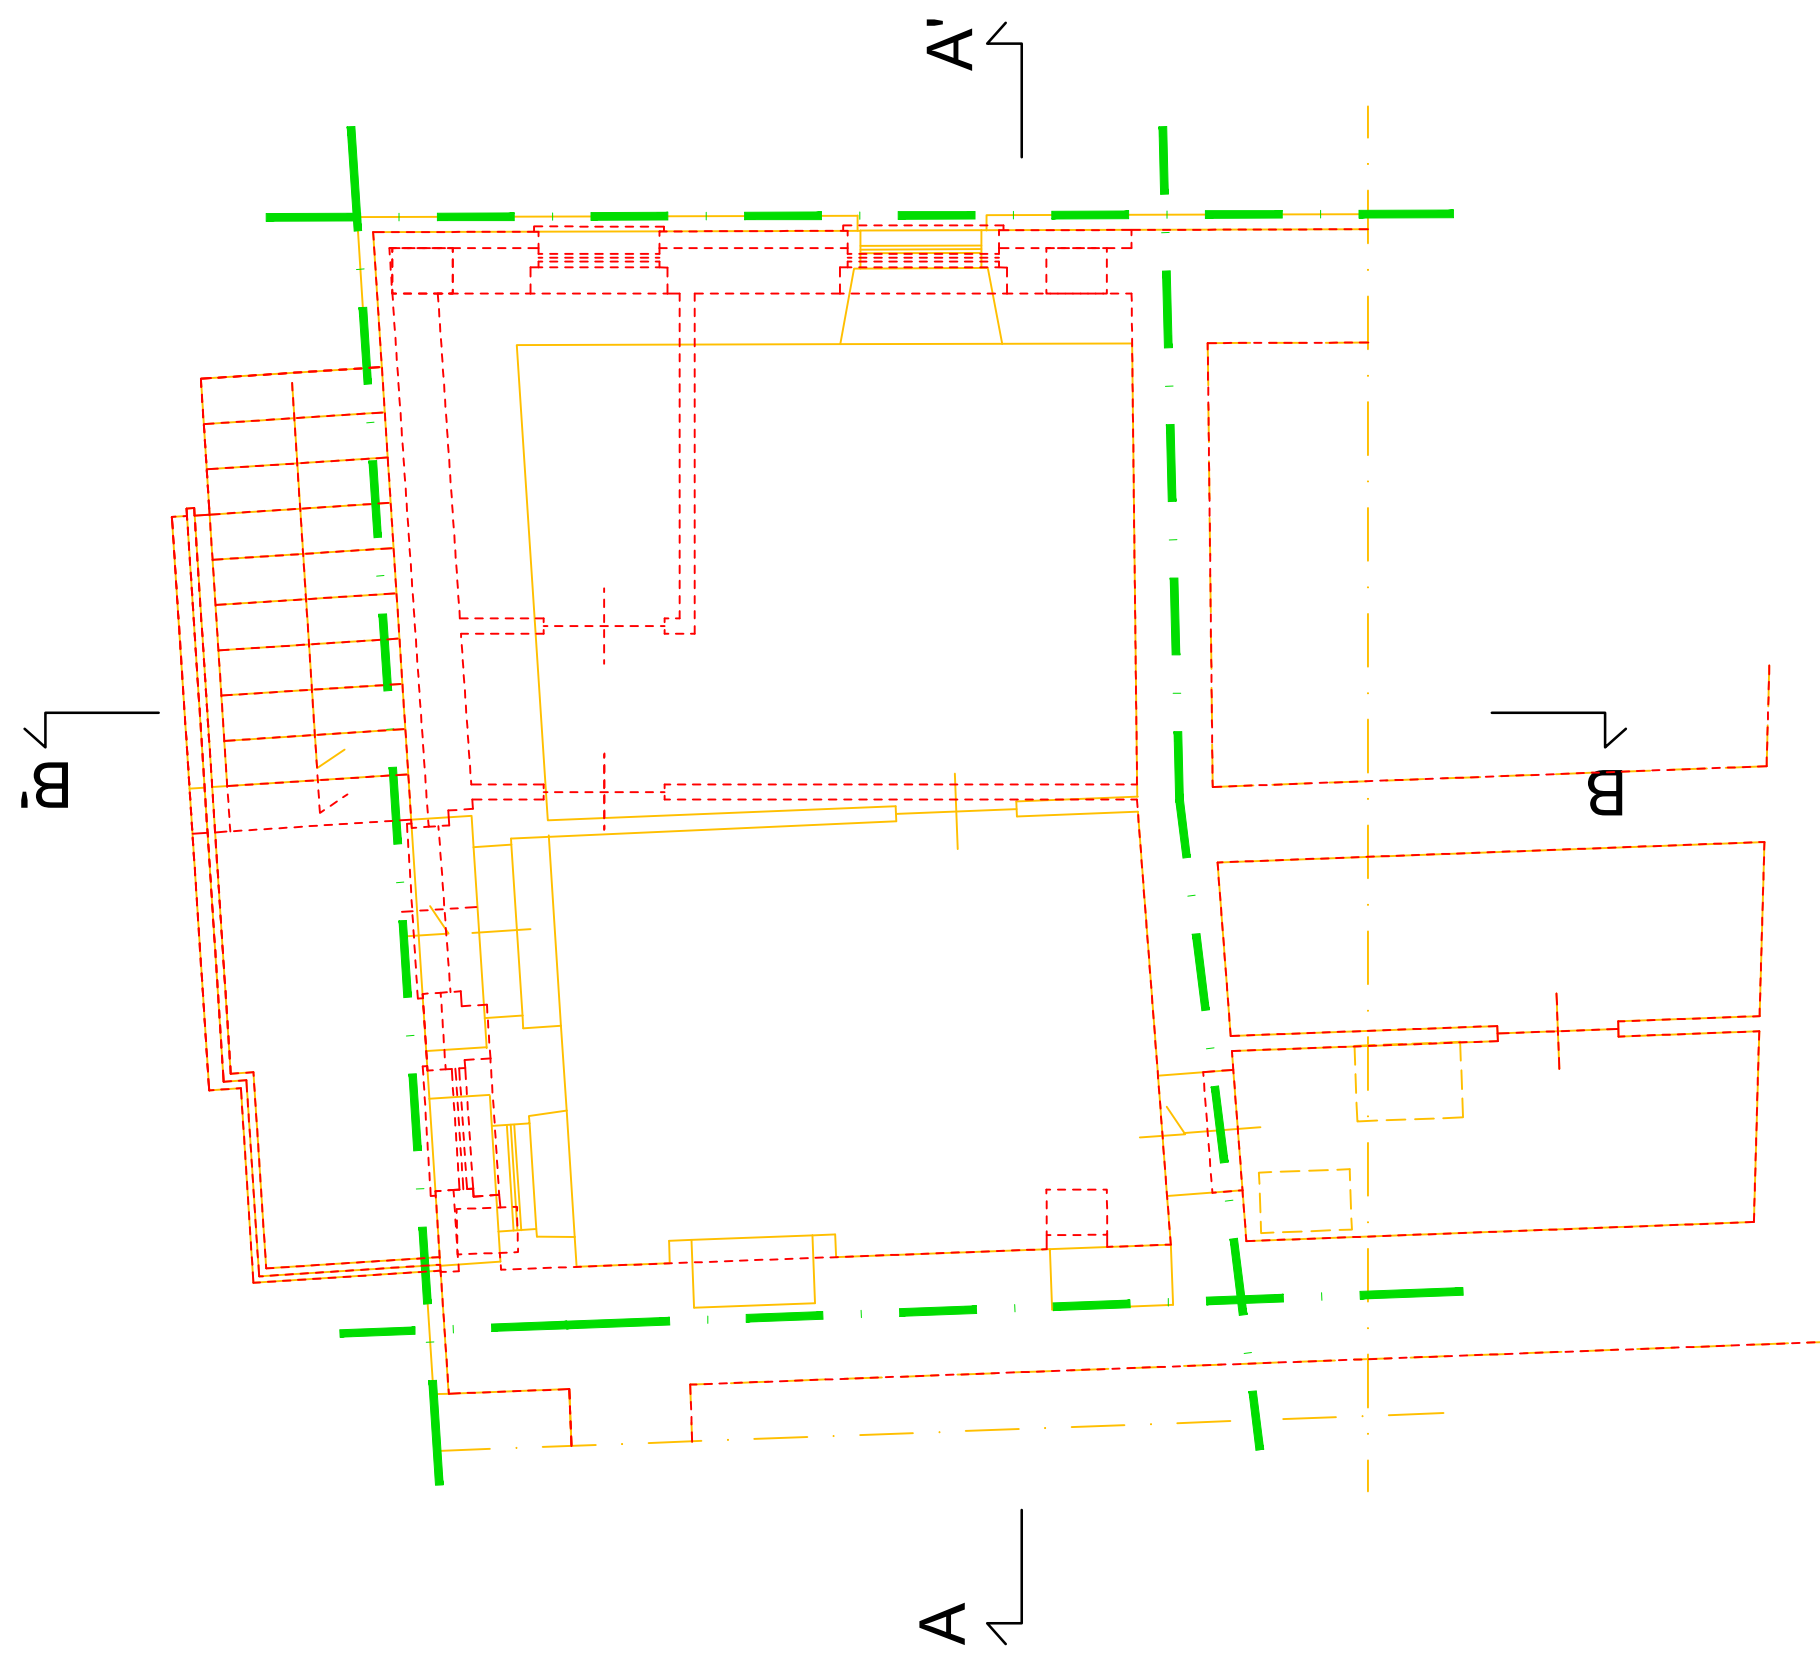


Prospetto nord-est

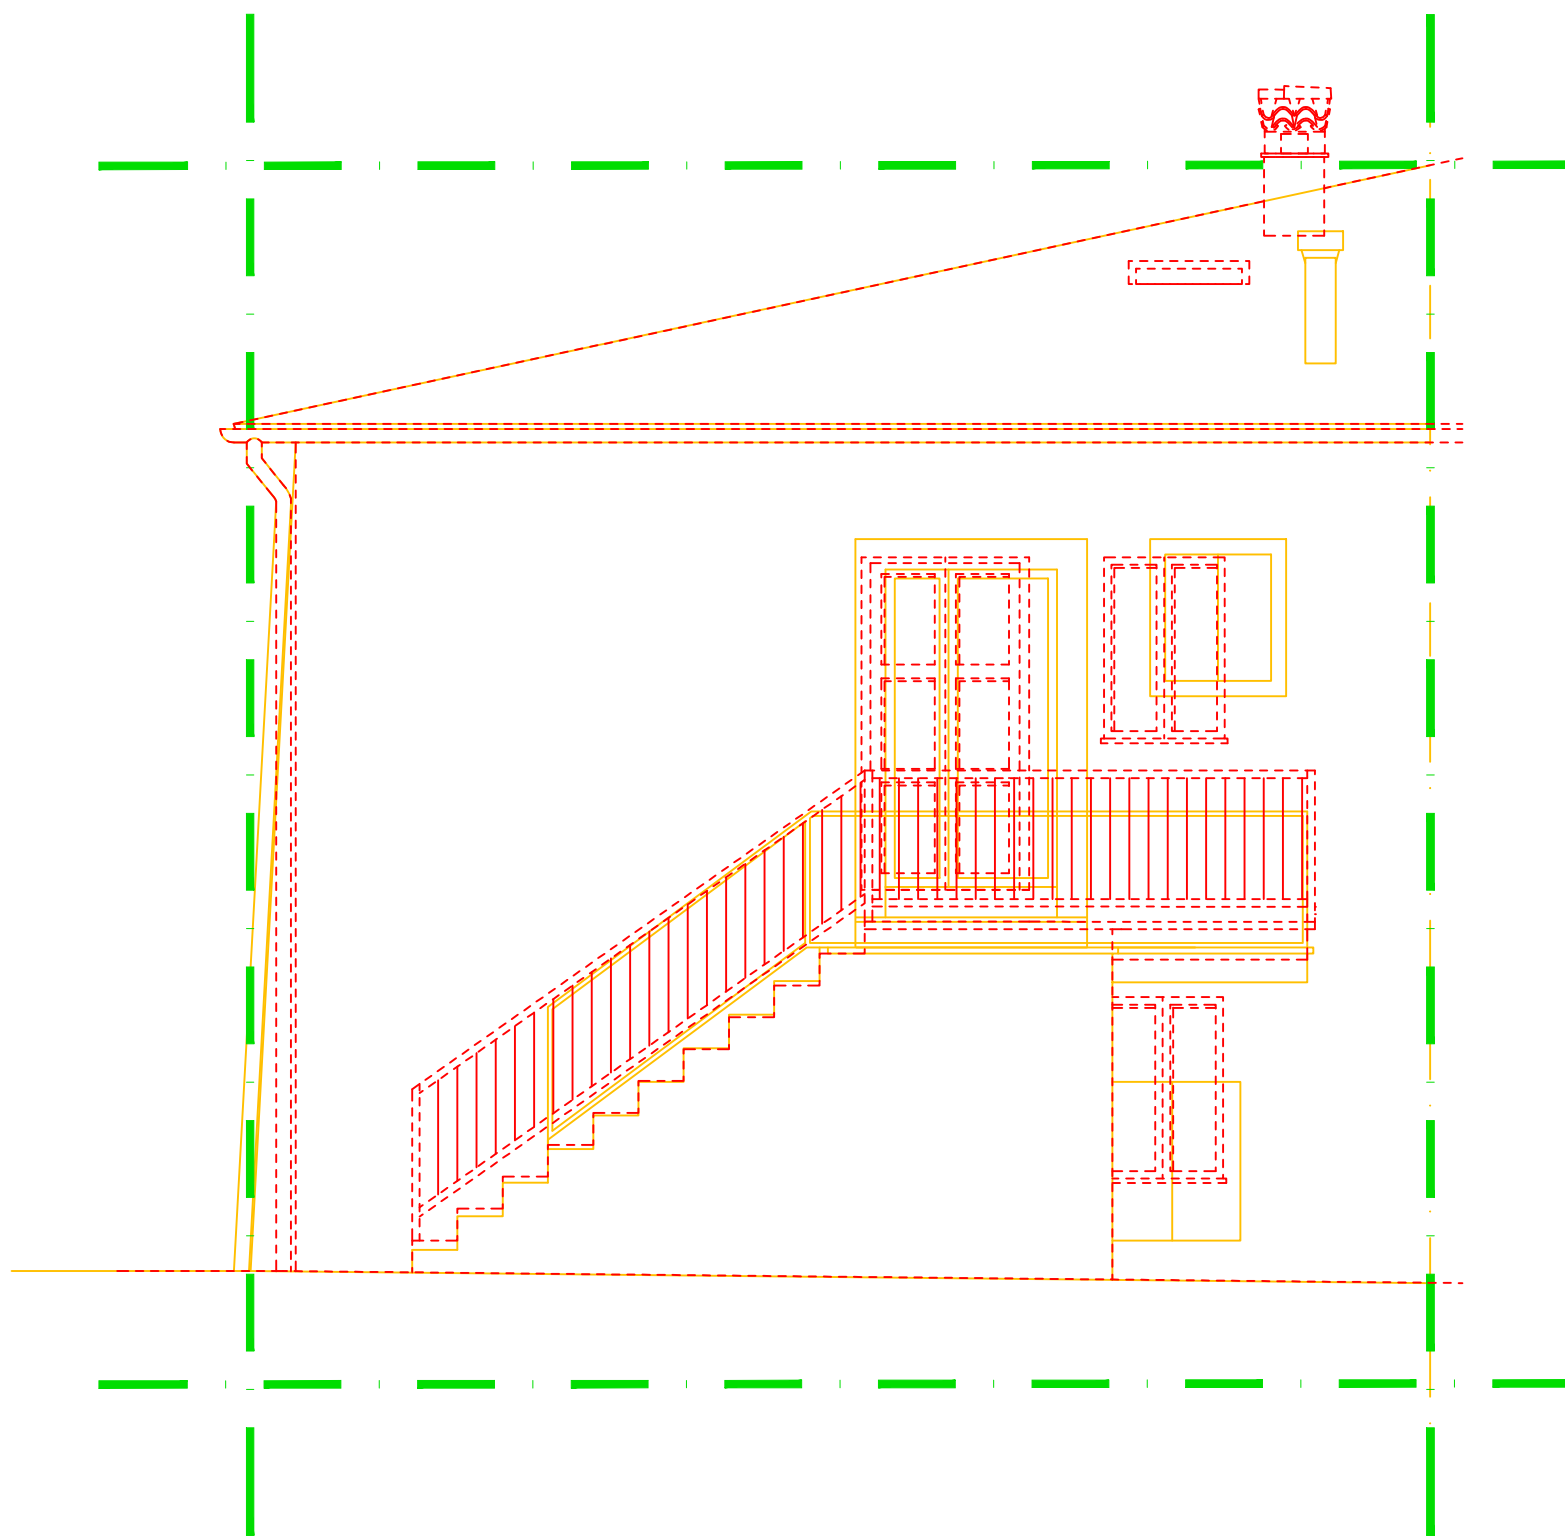


Pianta coperture

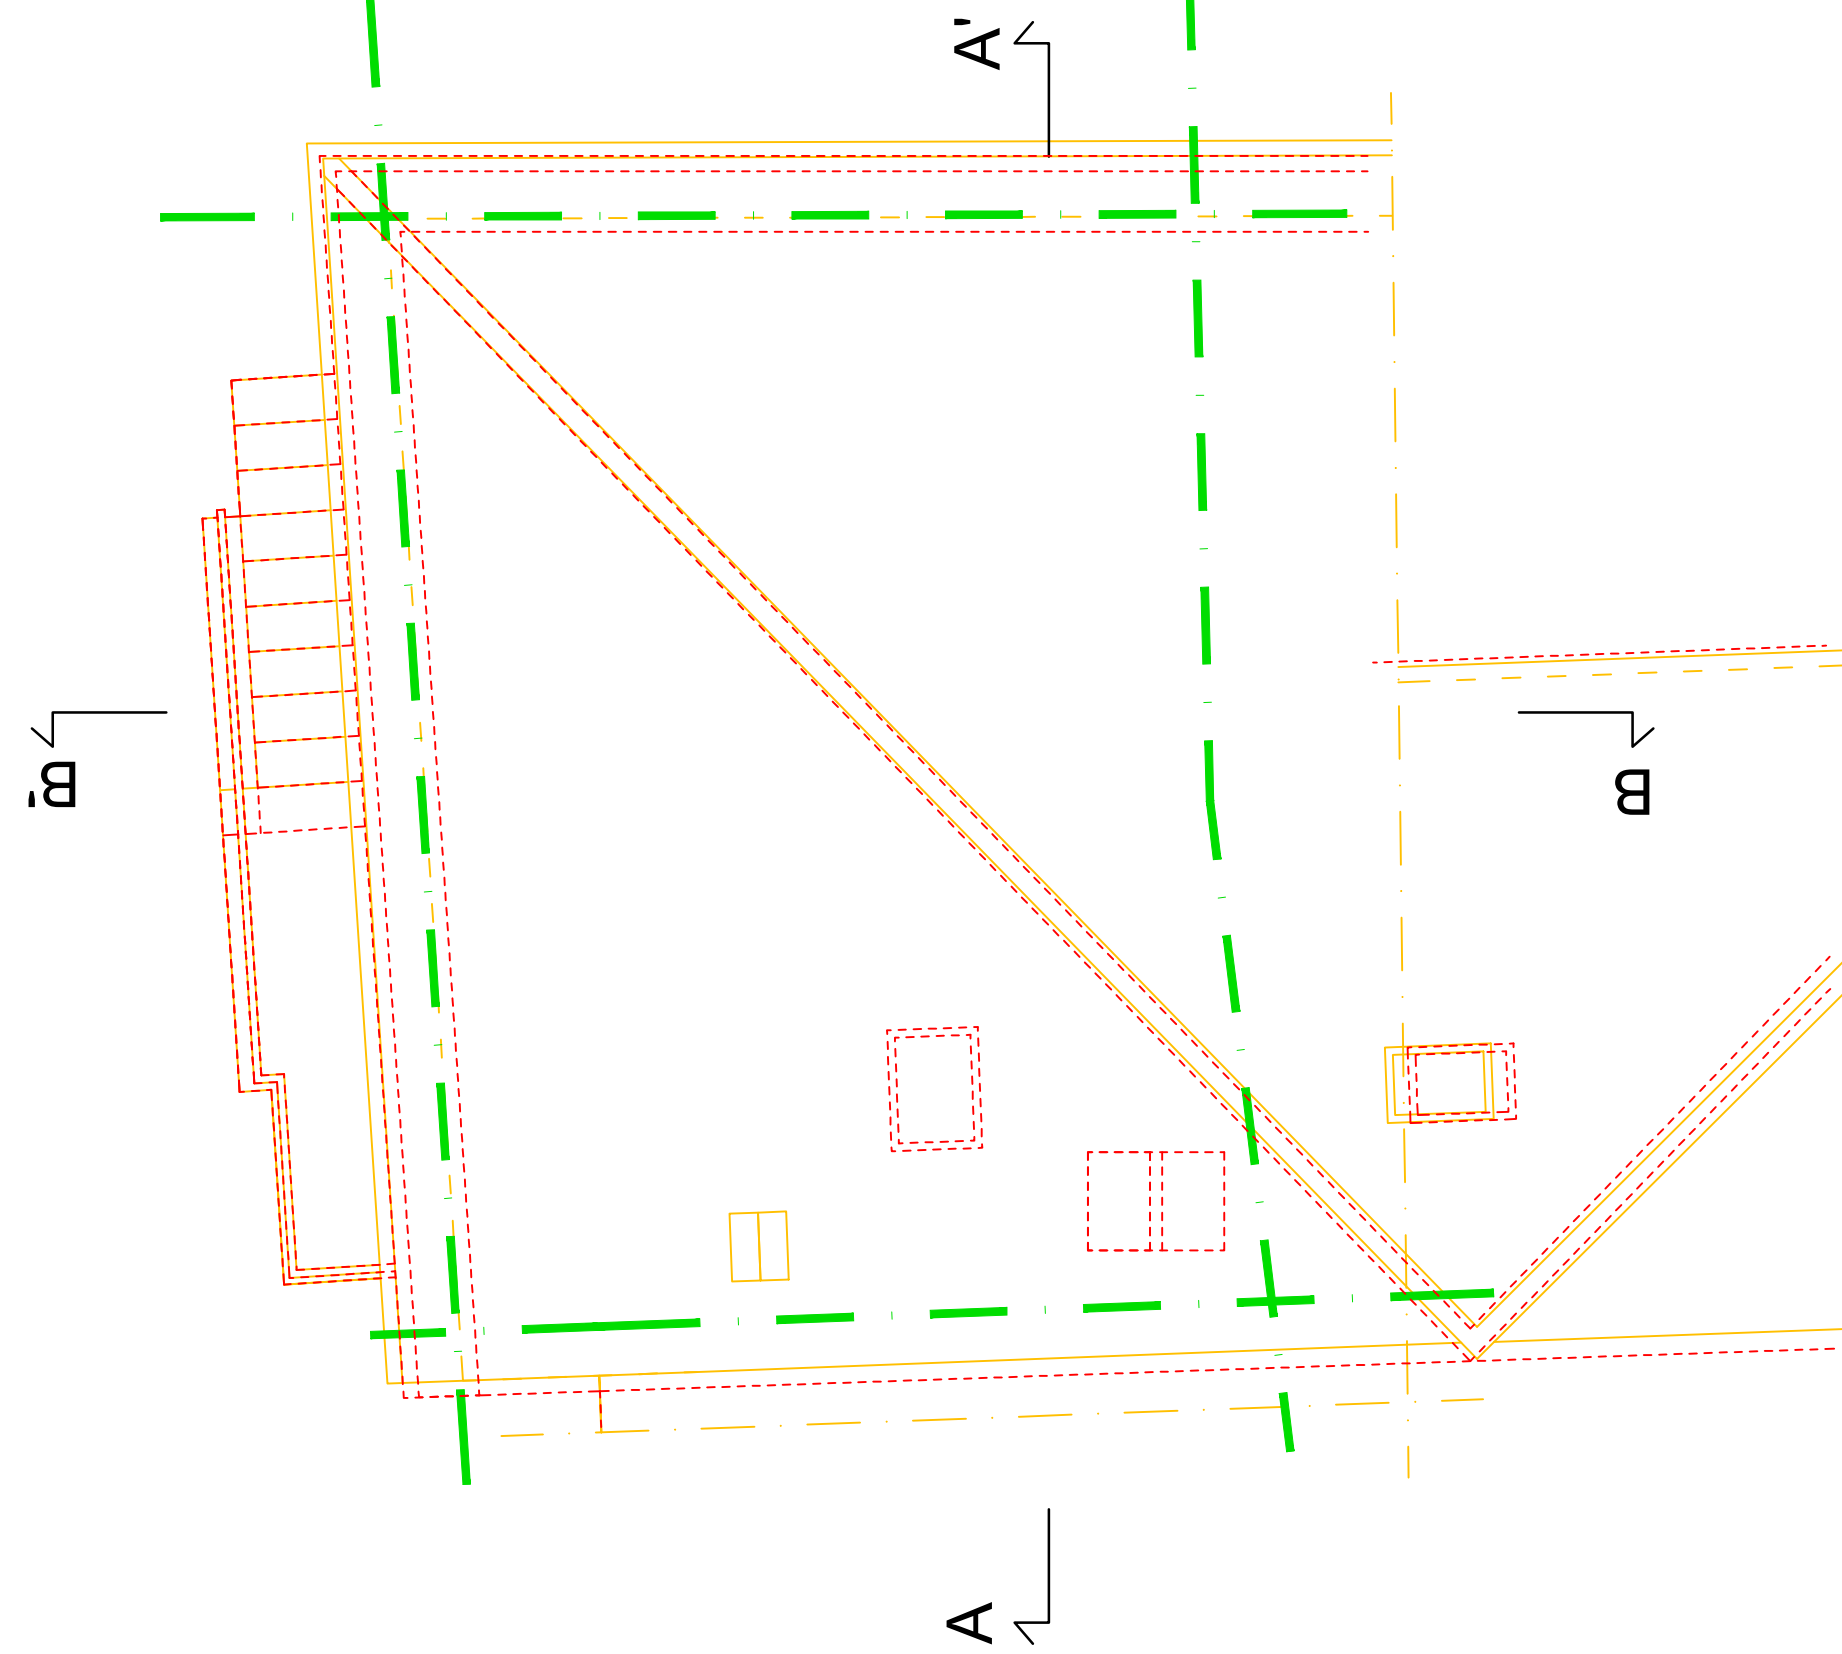

Sezione A-A'

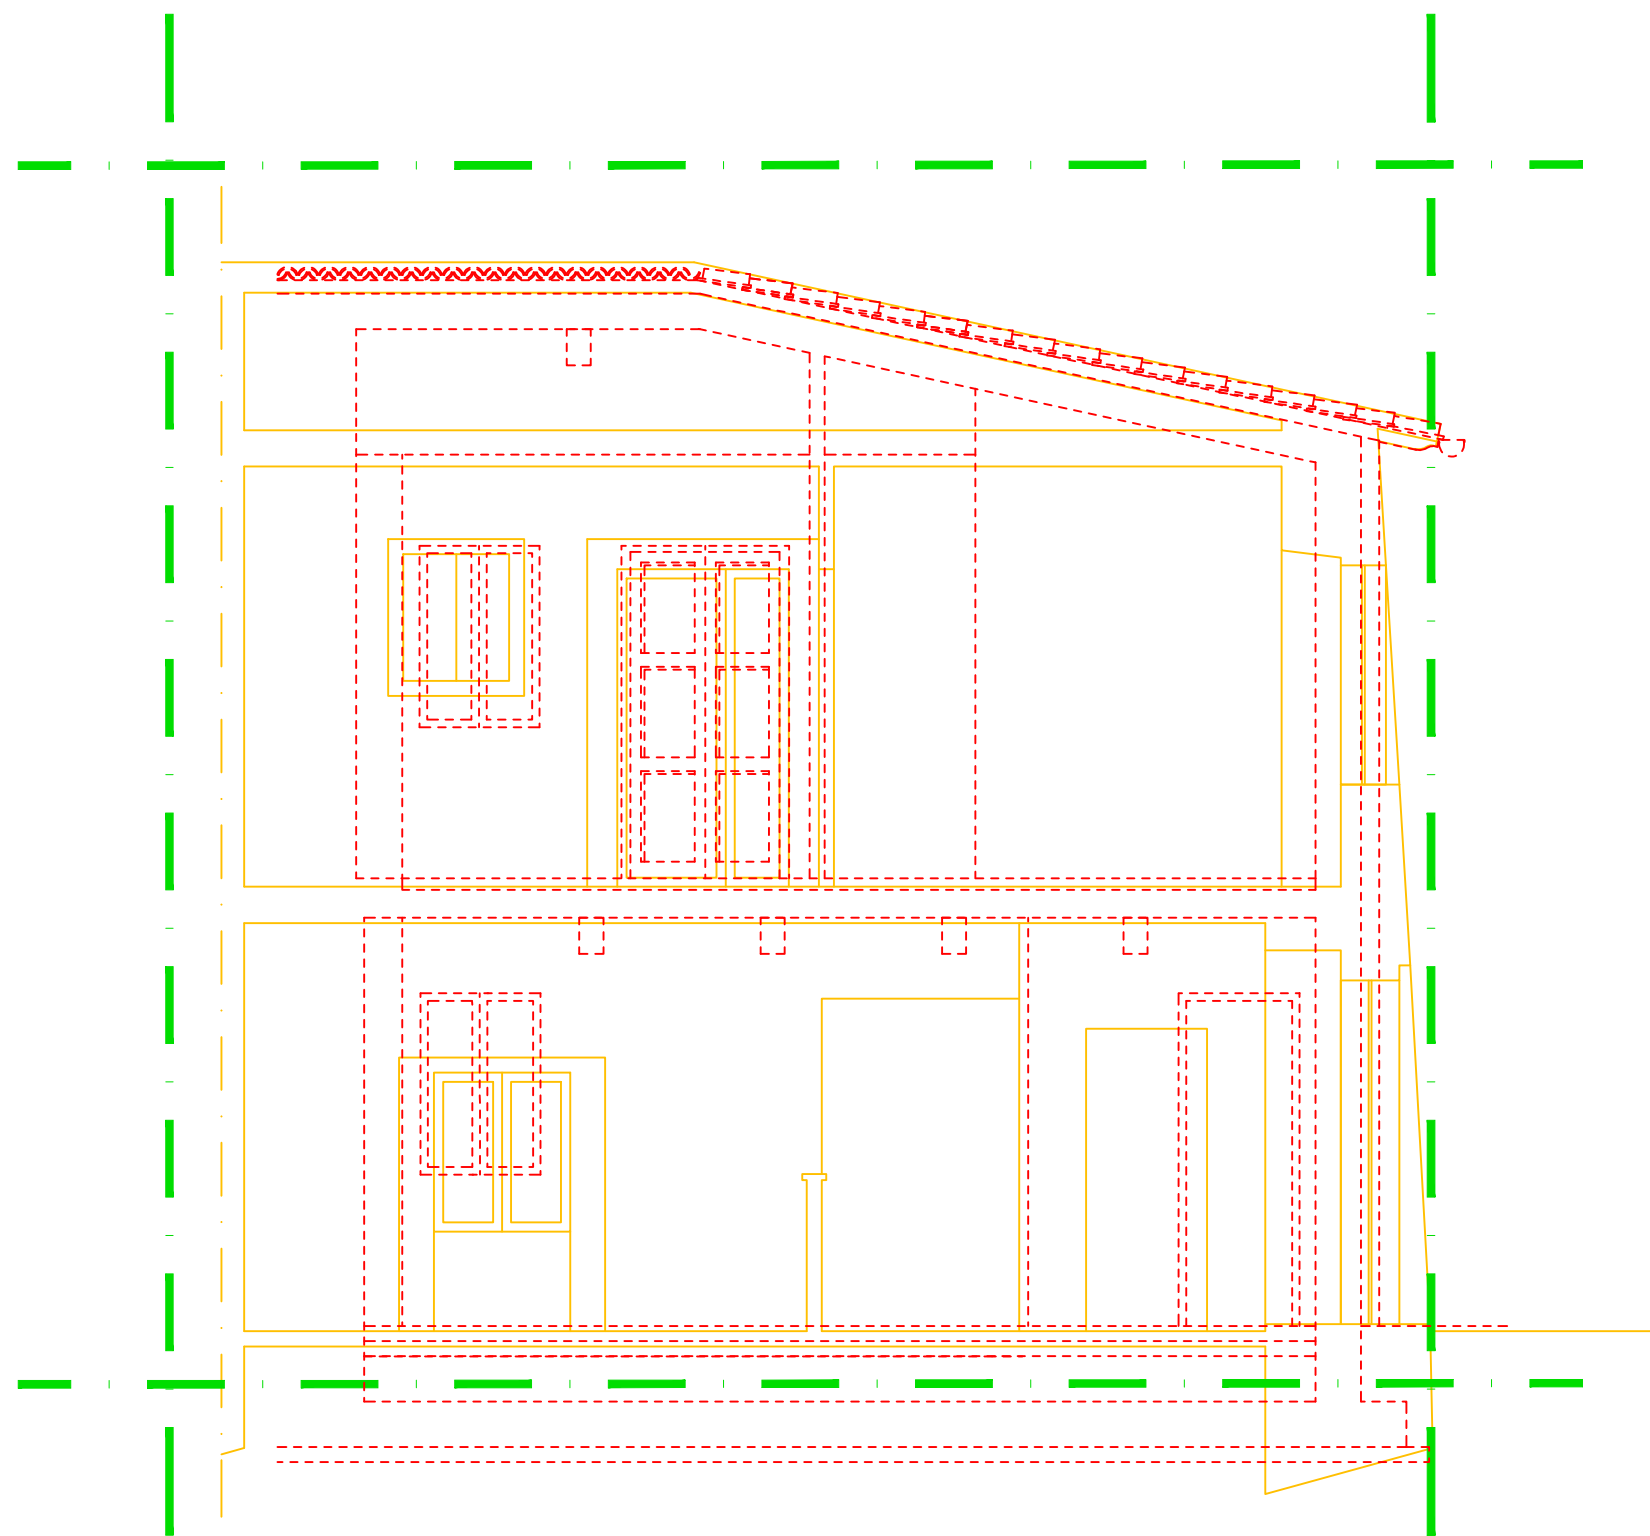

Sezione B-B'

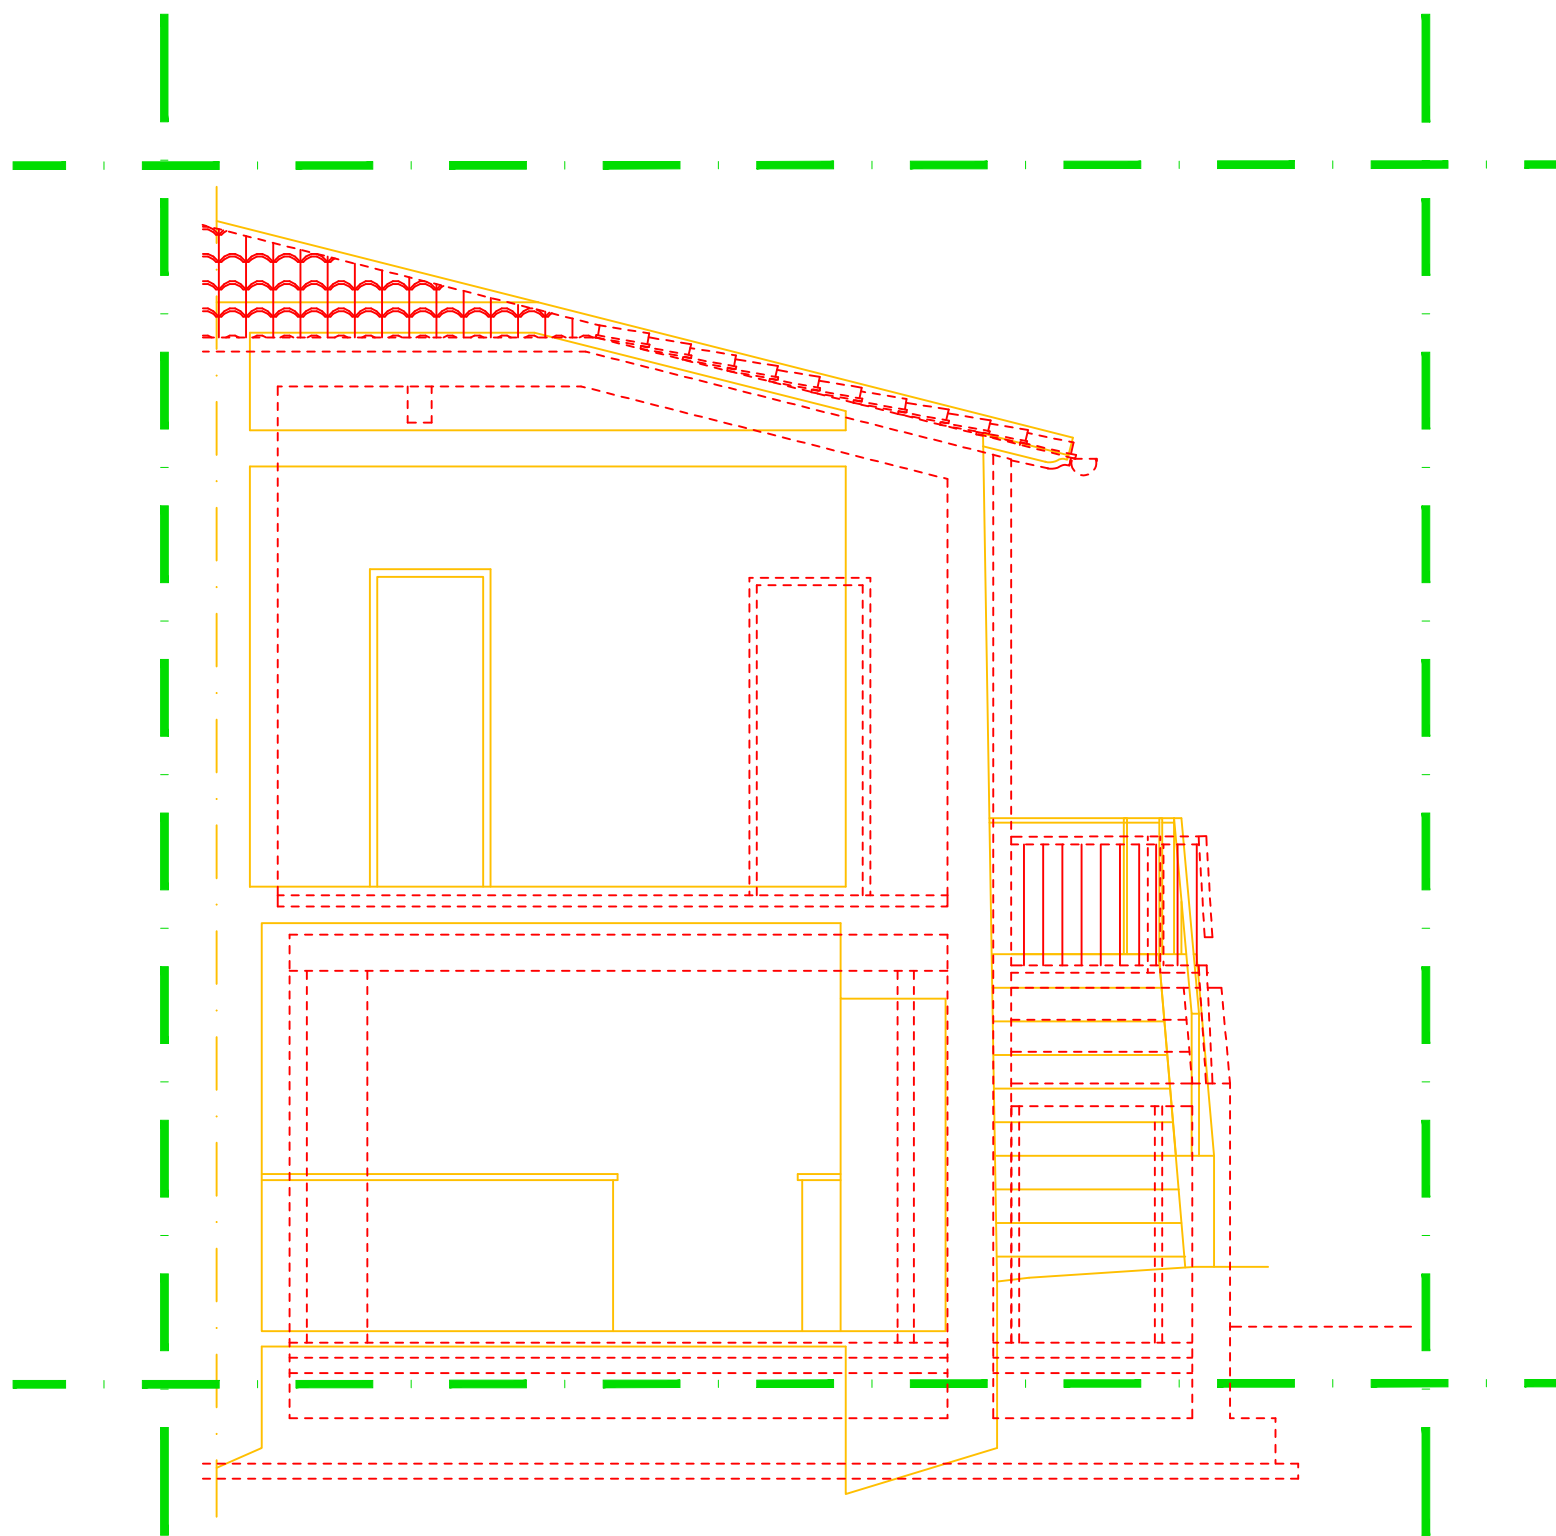



COMUNE DI NORCIA
vicolo dell'Oca, 06046 Norcia (PG)



NORCIA
RESTART

OGGETTO

DEMOLIZIONE E RICOSTRUZIONE DI EDIFICIO RESIDENZIALE DANNEGGIATO DAGLI EVENTI SISMICI DEL 24/08/16 E SUCCESSIVI

Elab. n°
arch. 5

Data
23/03/26

Oggetto

CALCOLO SUP. UTILE COPERTA E VOLUME
(stato attuale)

Committente/delegato
sig. Fabio Vannicelli

Progettista architettonico
geom. Nazareno Panfilì

Progettista strutturale
ing. Gianluca Bei


Coordinatore della sicurezza
in fase di progettazione
geom. Nazareno Panfilì


Direttore dei Lavori
geom. Romolo Trincia

Coordinatore della sicurezza
in fase di esecuzione
geom. Romolo Trincia




Pianta piano terra

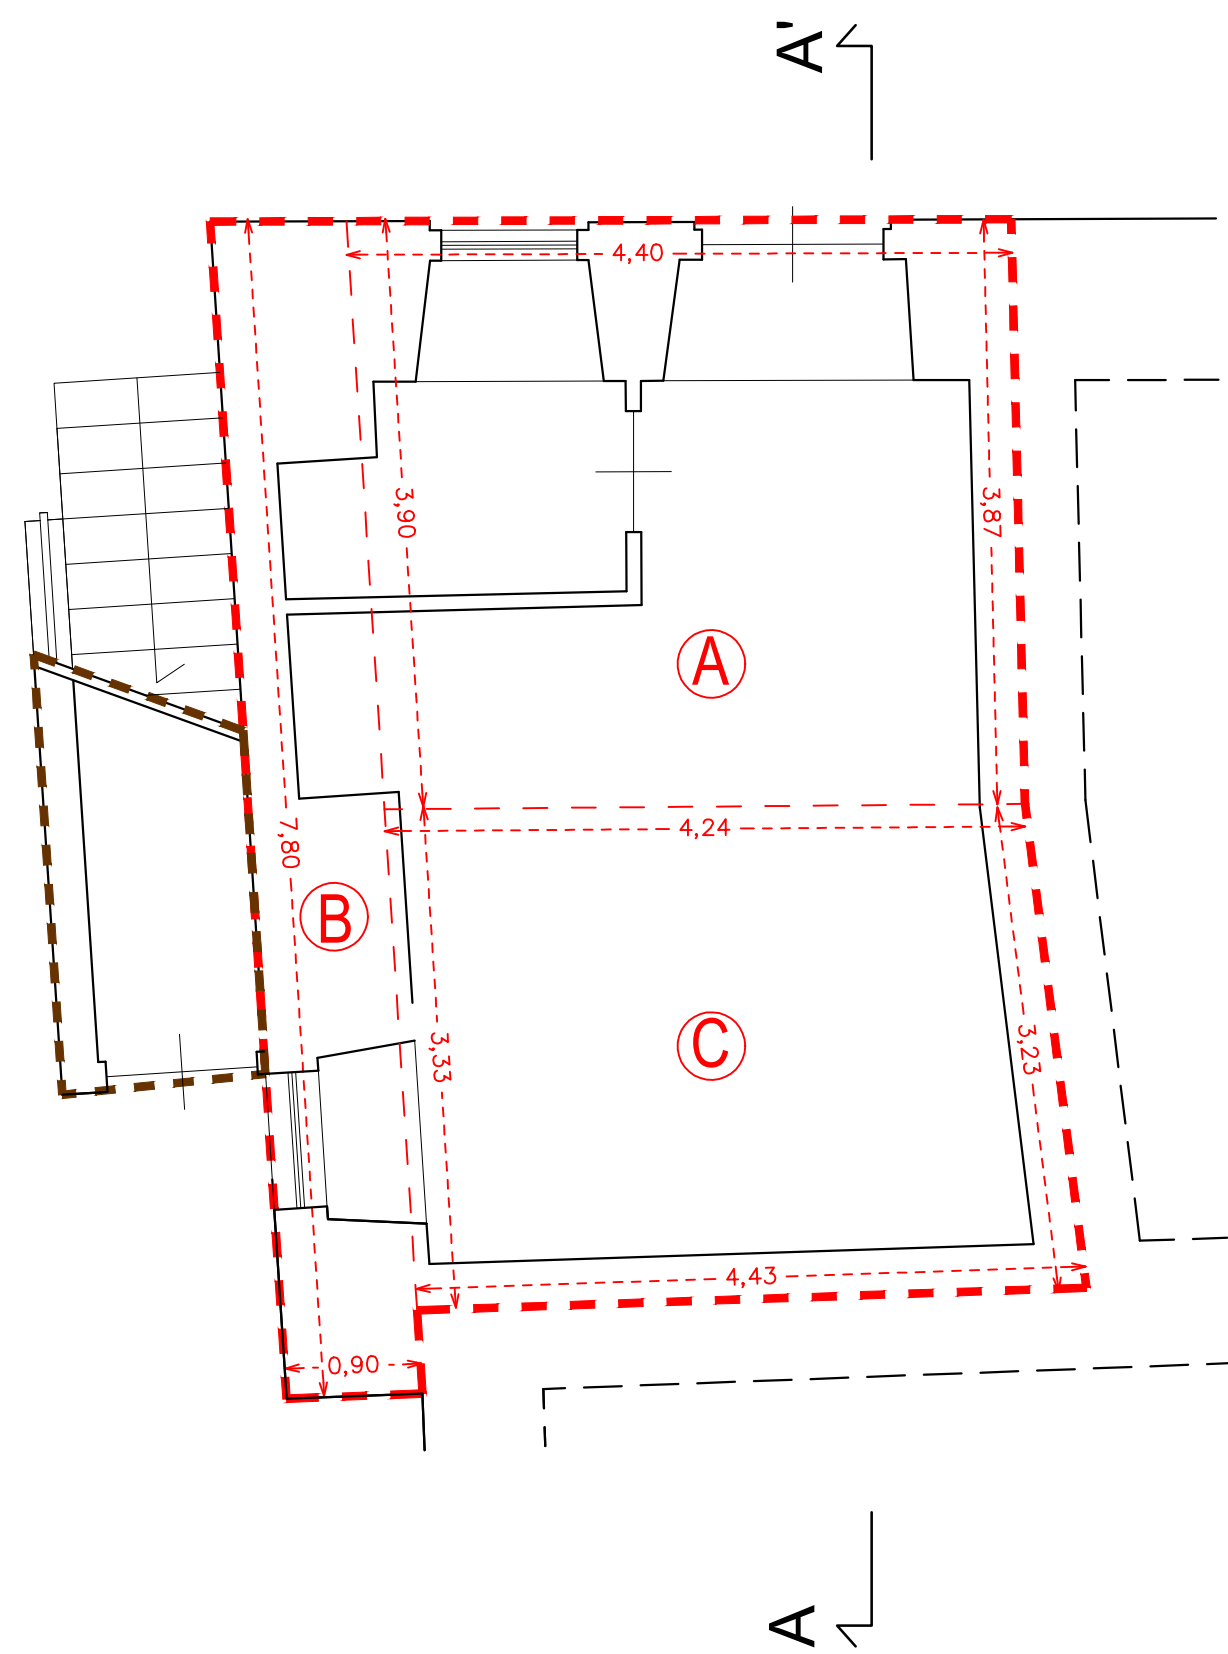

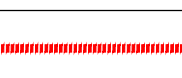
- ingombro massimo fabbricato
- limite superficie utile coperta
- extra spessore murario (max cm 30)
art. 17, c. 3, lett. a, p. 1, R.R. n° 2/15
- area esclusa dal calcolo della suc
art. 17, c. 3, lett. g, R.R. n° 2/15

Pianta piano primo

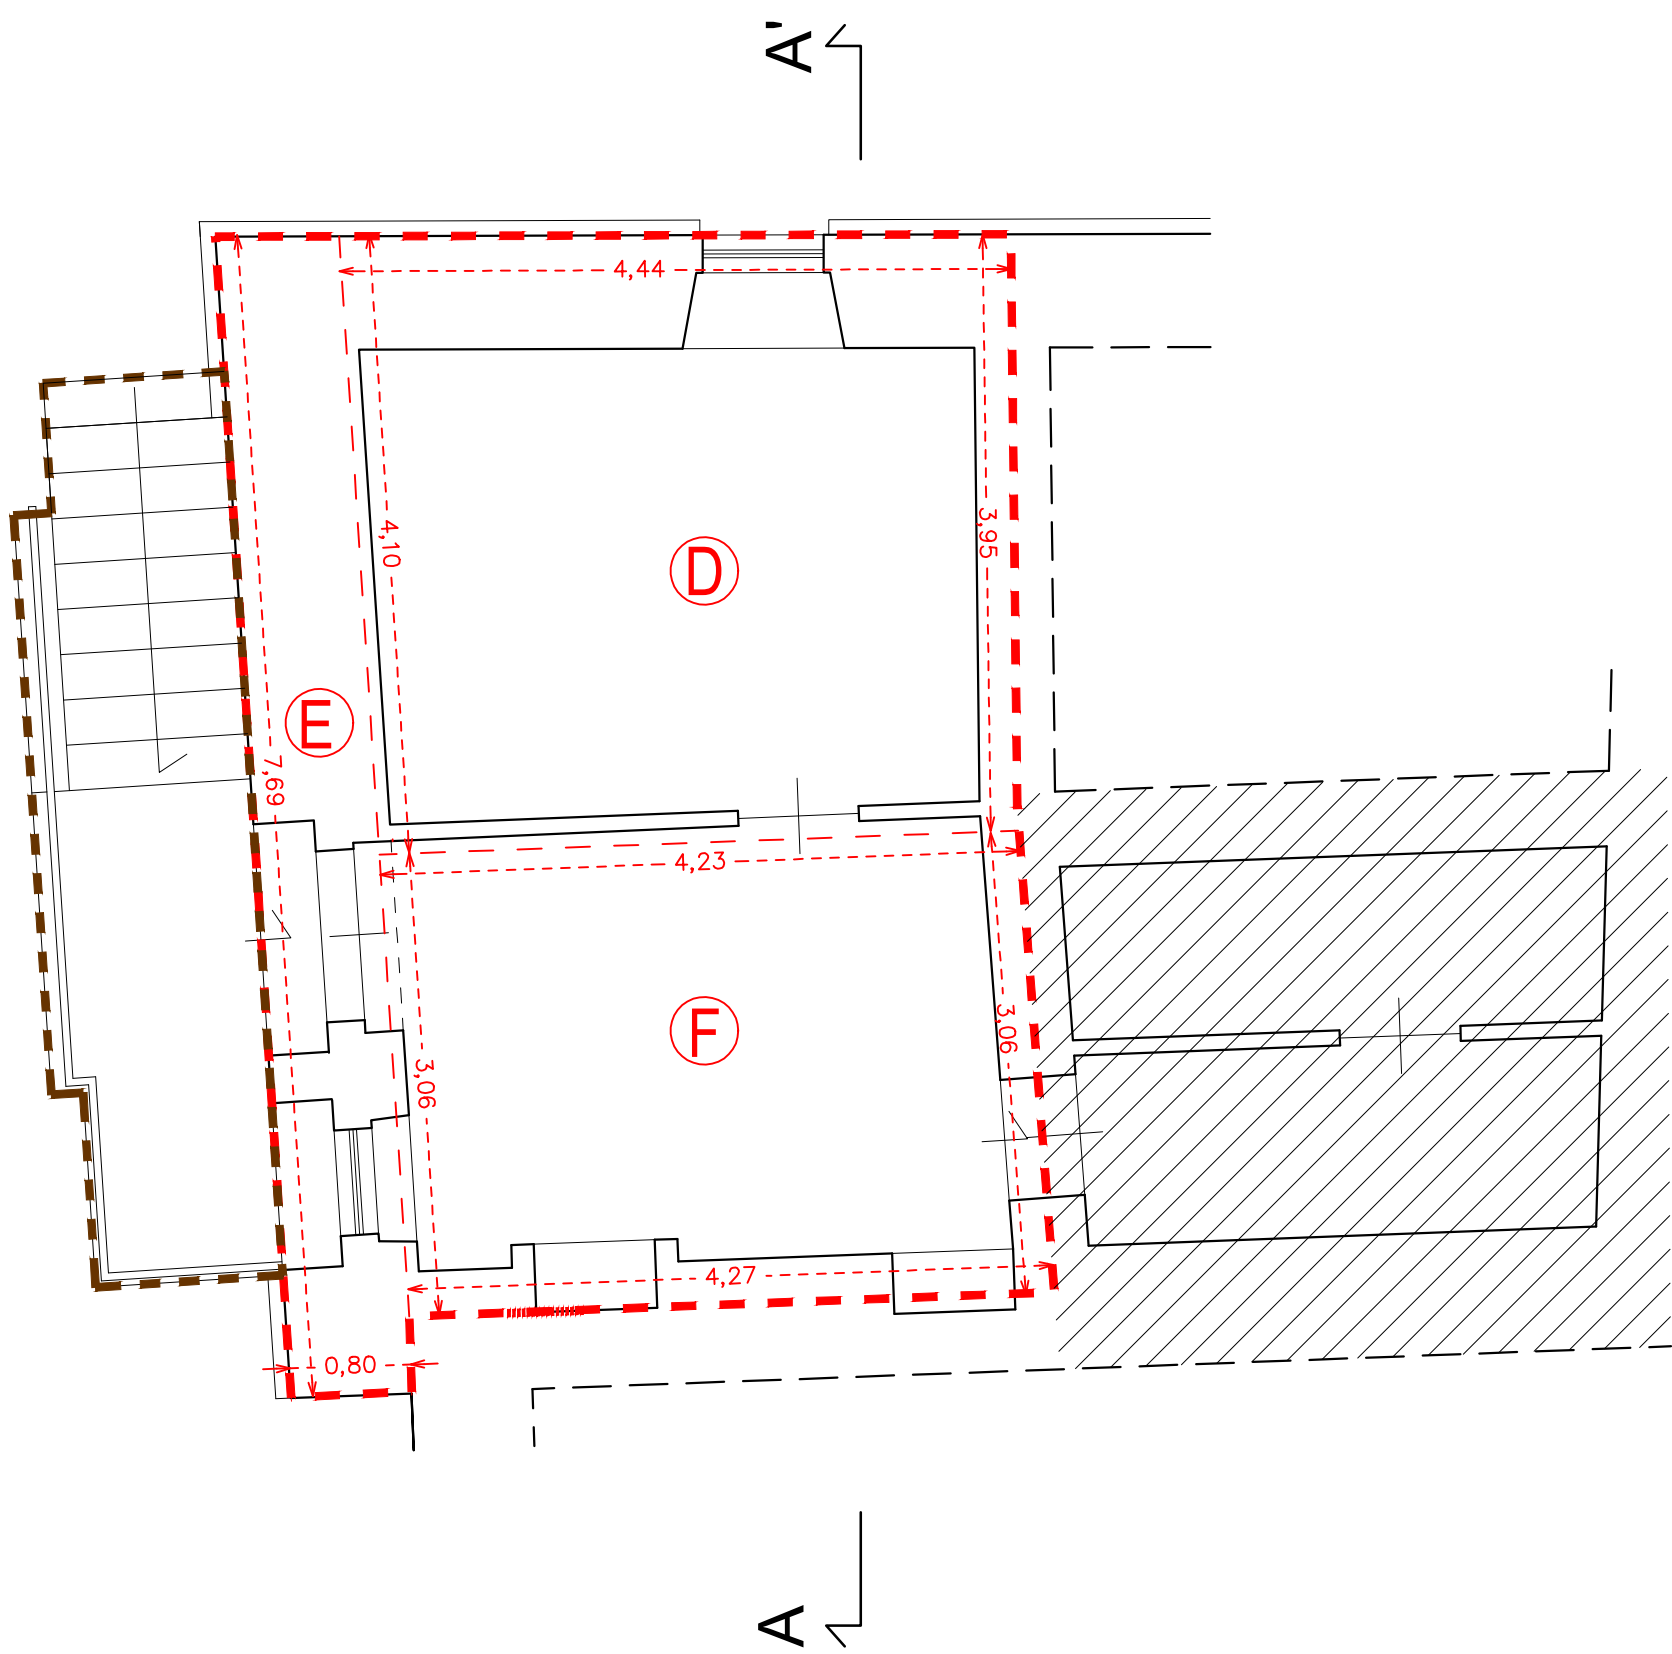

CALCOLO SUPERFICIE UTILE COPERTA (art. 17 del Regolamento Regionale n° 2/15)			
PIANO TERRA			
A	$(4,24+4,40)/2 \cdot (3,90+3,87)/2 =$	mq	16,80
B	$7,80 \cdot 0,90 =$	mq	7,02
C	$(4,43+4,24)/2 \cdot (3,33+3,23)/2 =$	mq	14,24
sommano		mq	38,06
PIANO PRIMO			
D	$(4,23+4,44)/2 \cdot (4,10+3,95)/2 =$	mq	17,57
E	$0,80 \cdot 7,69 =$	mq	6,15
F	$(4,27+4,23)/2 \cdot 3,06 =$	mq	13,01
sommano		mq	36,73
totale SUC stato attuale		mq	74,79


Sezione A-A'

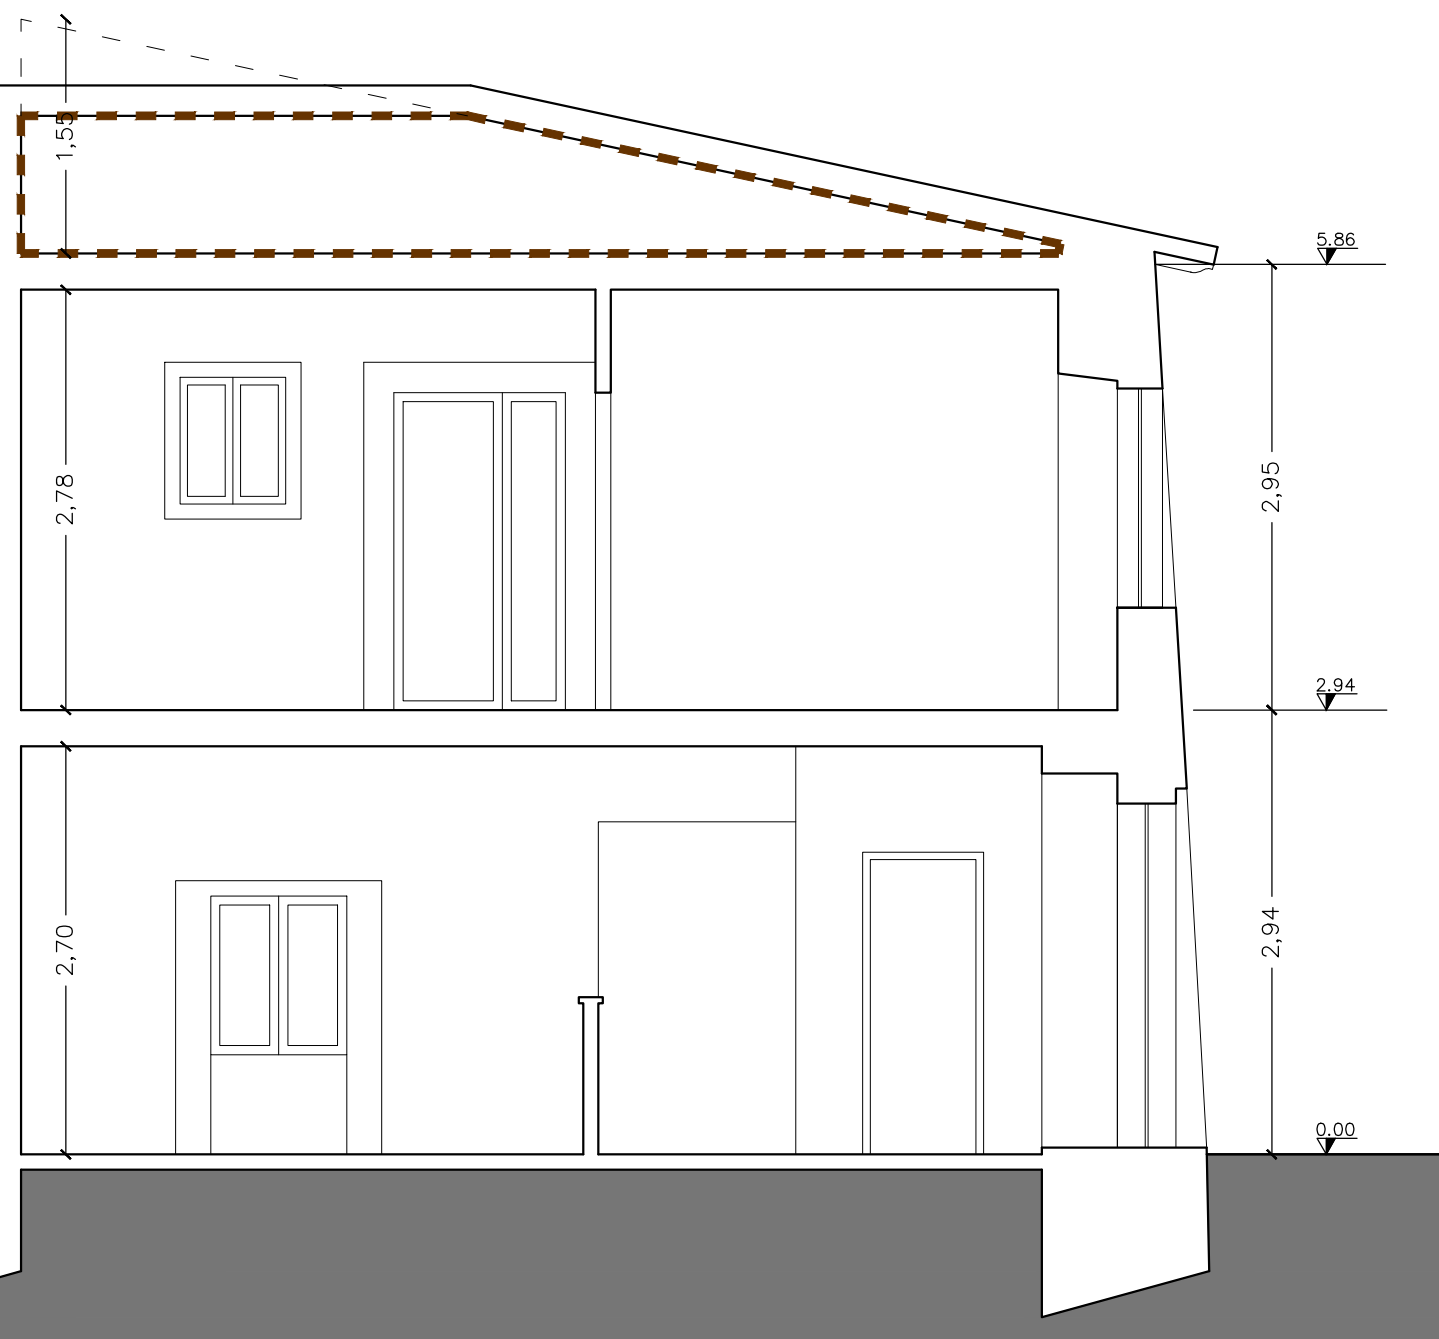

VOLUME (art. 139 del Regolamento Regionale n° 2/15)			
piano terra	S.U.C. * h = 38,06 * 2,94 =	mc	111,90
piano primo	S.U.C. * h = 36,73 * 2,95 =	mc	108,35
totale volume stato attuale		mc	220,25



COMUNE DI NORCIA
vicolo dell'Oca, 06046 Norcia (PG)

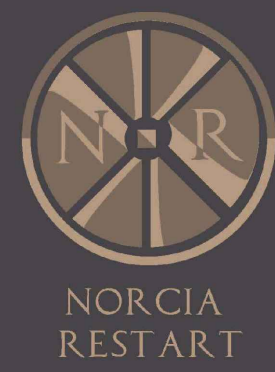

OGGETTO

DEMOLIZIONE E RICOSTRUZIONE DI EDIFICIO RESIDENZIALE DANNEGGIATO DAGLI EVENTI SISMICI DEL 24/08/16 E SUCCESSIVI

Spazio riservato all'ente

Elab. n°

arch. 6

Data

23/03/26

Oggetto

CALCOLO SUP. UTILE COPERTA E VOLUME (stato di progetto)

Committente/delegato

sig. Fabio Vannicelli

Progettista architettonico

geom. Nazareno Panfili

Progettista strutturale

ing. Gianluca Bei

Coordinatore della sicurezza in fase di progettazione

geom. Nazareno Panfili

Direttore dei Lavori


geom. Romolo Trincia


Coordinatore della sicurezza in fase di esecuzione

geom. Romolo Trincia




Pianta piano terra

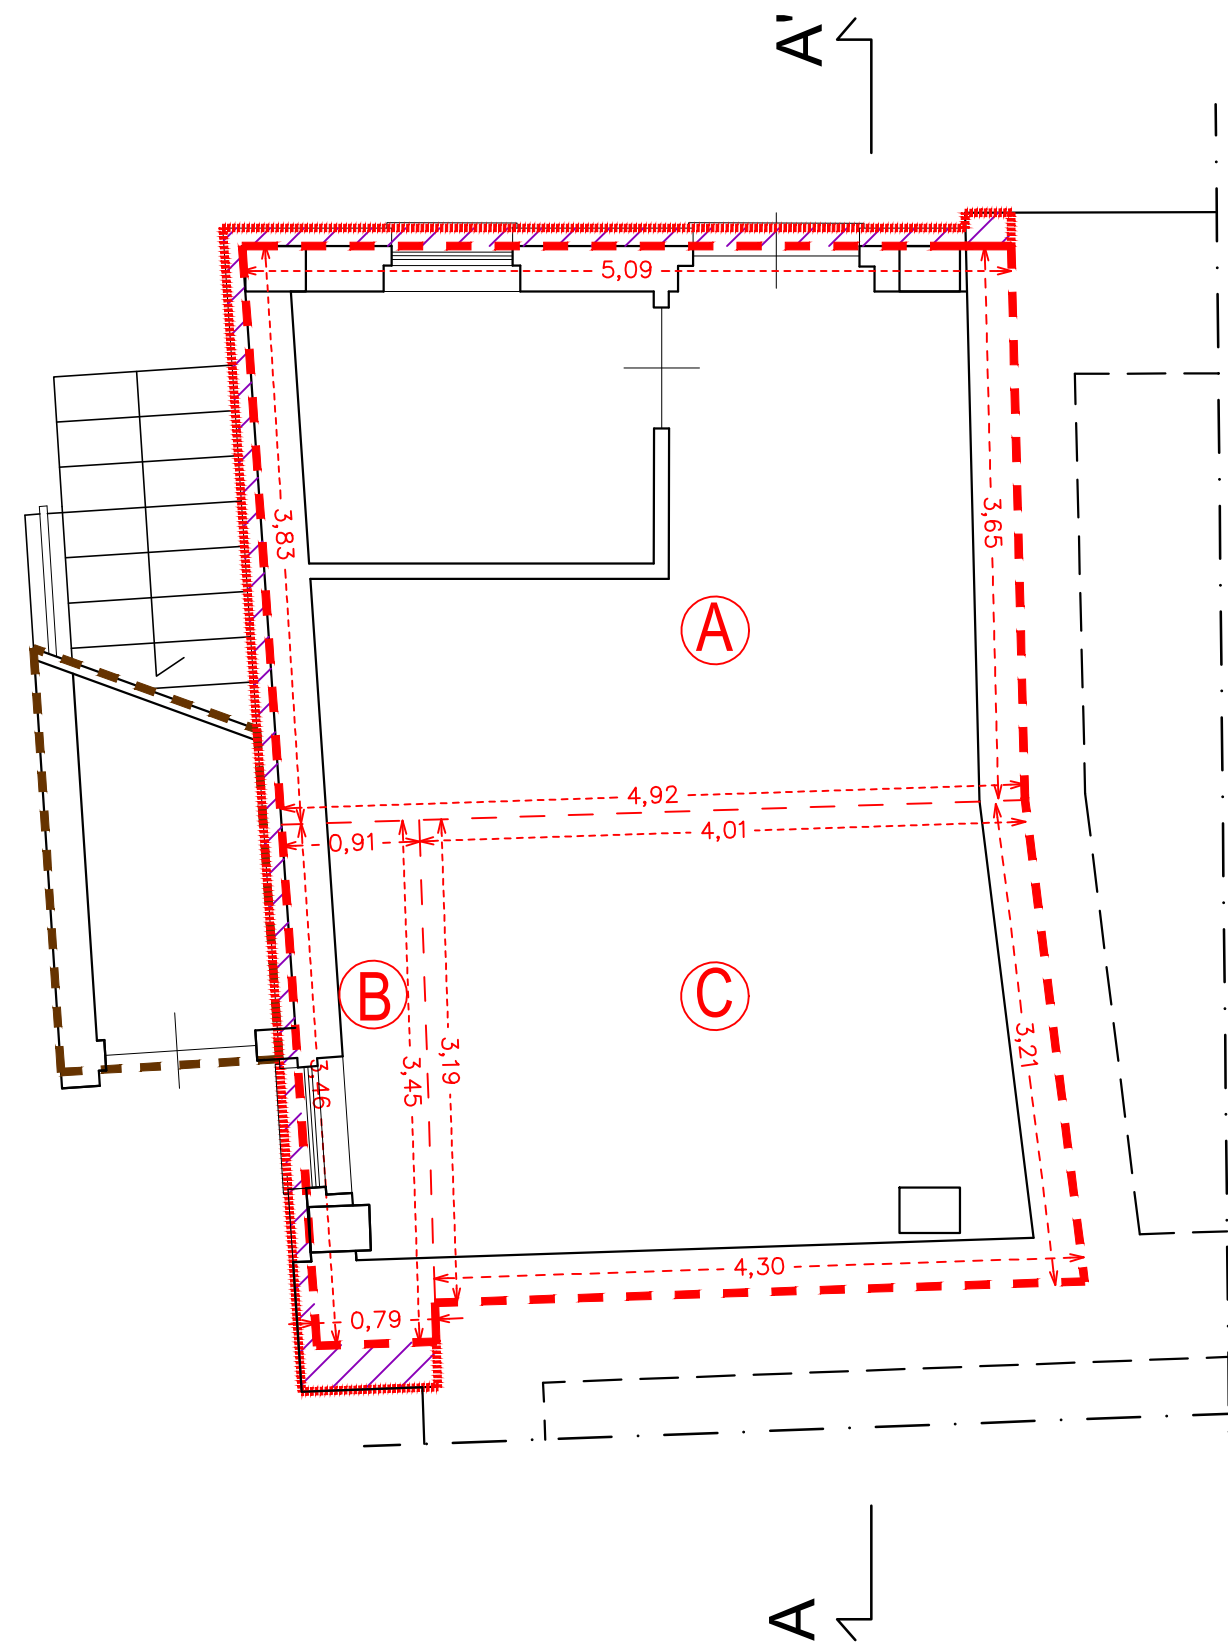

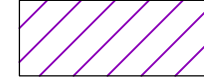-  ingombro massimo fabbricato
-  limite superficie utile coperta
-  extra spessore murario (max cm 30)
art. 17, c. 3, lett. a, p. 1, R.R. n° 2/15
-  area esclusa dal calcolo della suc
art. 17, c. 3, lett. g, R.R. n° 2/15


Pianta piano primo

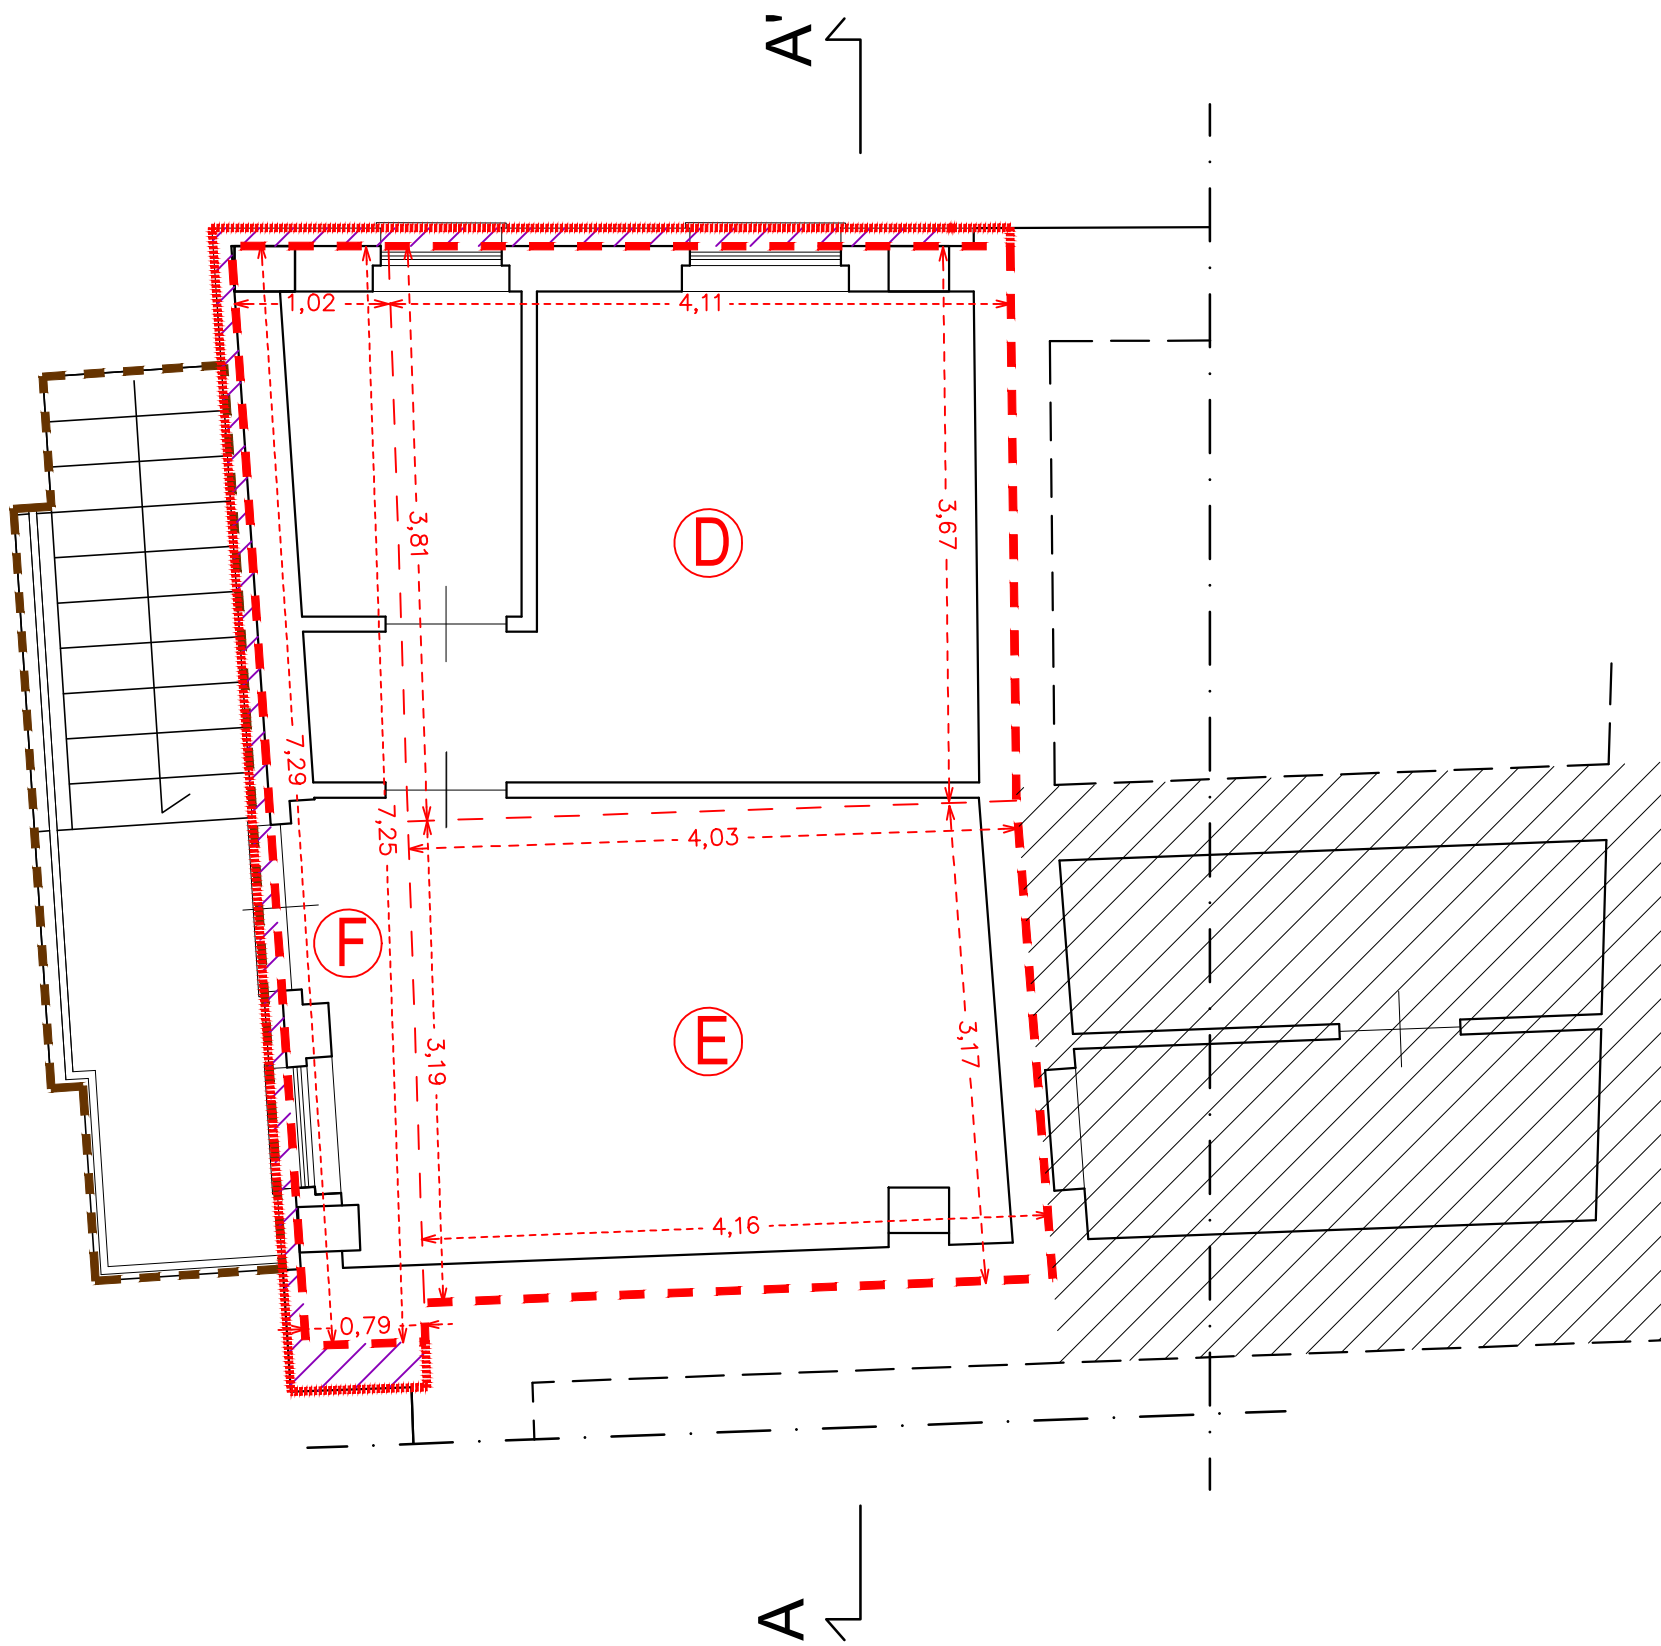

CALCOLO SUPERFICIE UTILE COPERTA
(art. 17 del Regolamento Regionale n° 2/15)

PIANO TERRA			
A	$(4,92+5,09)/2 \cdot (3,83+3,65)/2 =$	mq	18,74
B	$(0,79+0,91)/2 \cdot (3,45+3,46)/2 =$	mq	2,94
C	$(4,30+4,01)/2 \cdot (3,19+3,21)/2 =$	mq	13,31
sommano		mq	34,99
PIANO PRIMO			
D	$(4,03+4,11)/2 \cdot (3,81+3,67)/2 =$	mq	15,22
E	$(4,16+4,03)/2 \cdot (3,19+3,17)/2 =$	mq	13,04
F	$(0,79+1,02)/2 \cdot (7,25+7,29)/2 =$	mq	6,62
sommano		mq	34,88
totale SUC stato di progetto		mq	69,87

Sezione A-A'

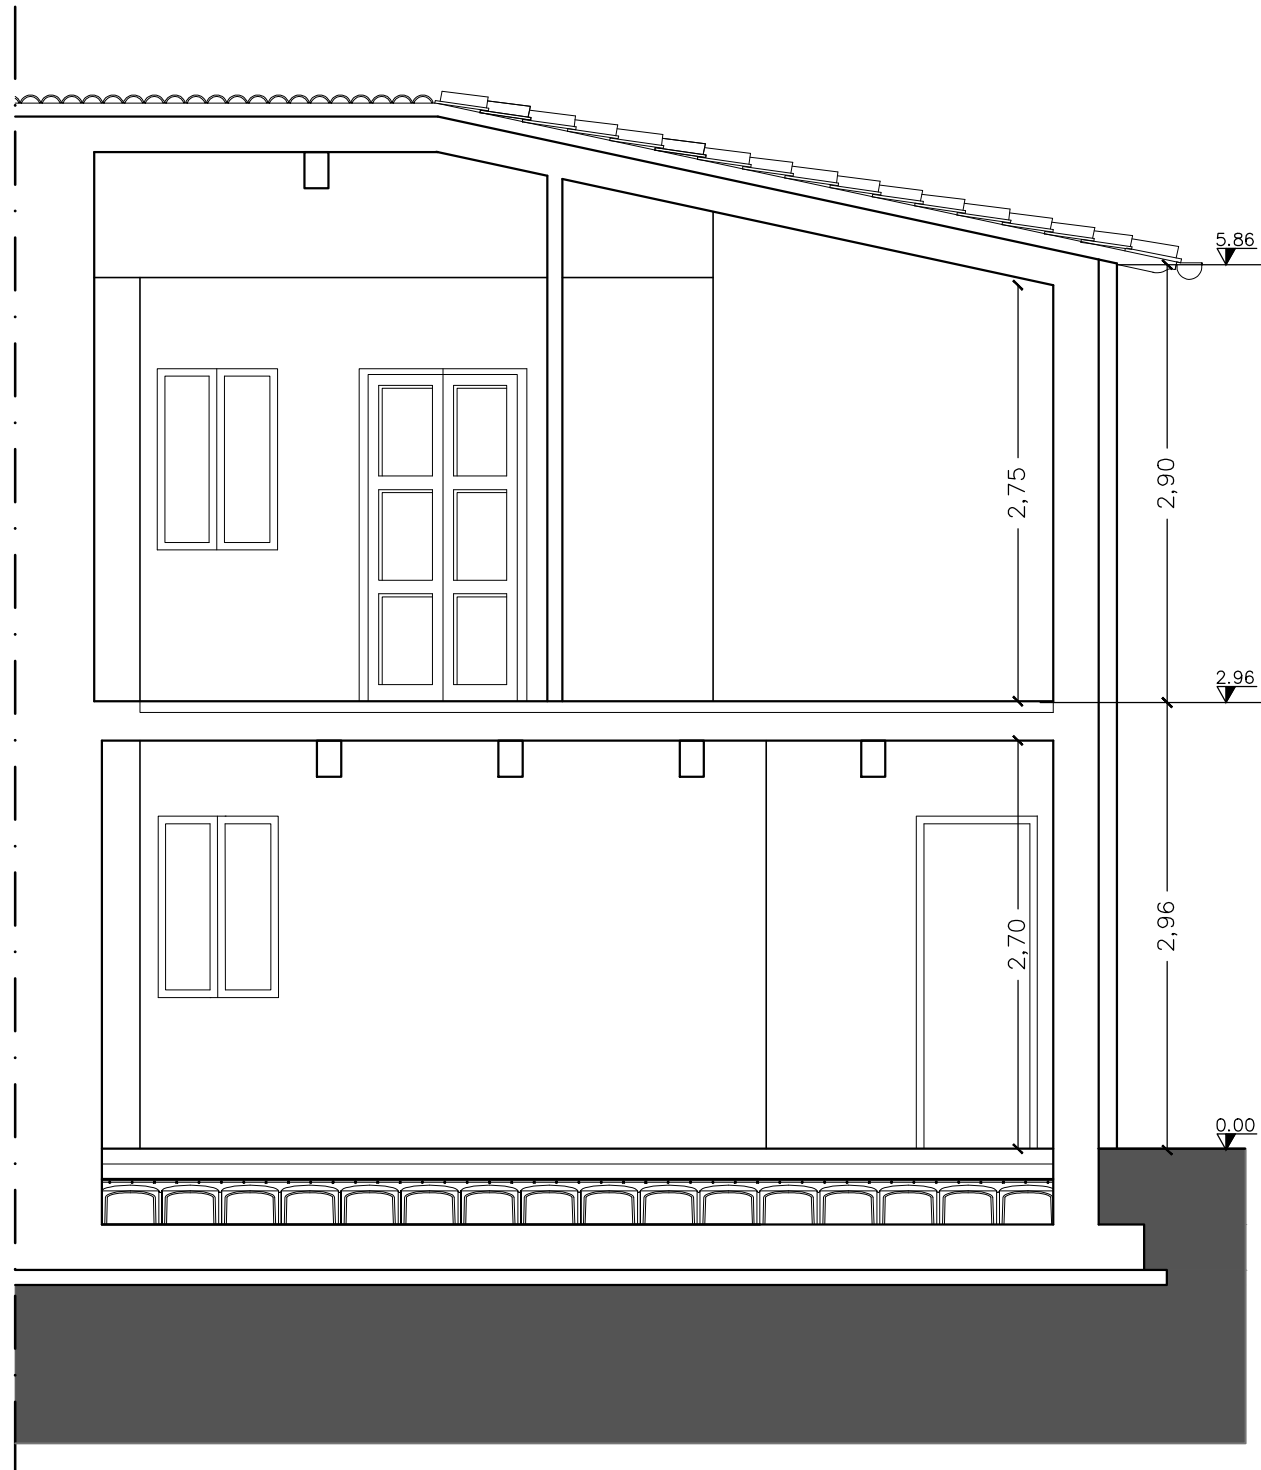

VOLUME
(art. 139 del Regolamento Regionale n° 2/15)

piano terra	S.U.C. * h = 34,99 * 2,96=	mc	103,57
piano primo	S.U.C. * h = 34,88 * 2,90=	mc	101,15
totale volume stato di progetto		mc	204,72




Spazio riservato all'Irpe


Oggetto	PLANIMETRIA STATO DI FATTO U.I.U. (stato attuale)
---------	--

Progettista strutturale
ing. Gianluca Bei


Coordinatore della sicurezza
in fase di esecuzione
geom. Romolo Trincia

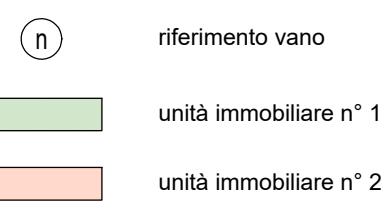

Pianta piano terra

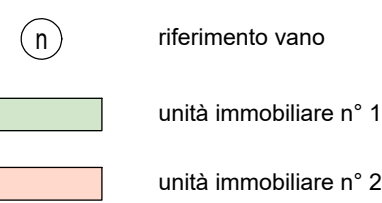

Pianta piano primo

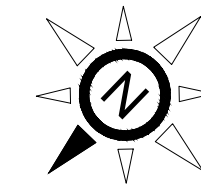

Scala 1:50

CALCOLO SUPERFICI NETTE stato attuale

UNITA' IMMOBILIARE:	n°	1
PROPRIETA':		Fabio Vannicelli
UBICAZIONE:		via A. Manzoni n° 5
DATI CATASTALI:		F. 121, part. 529, sub. 4

Sommano	mq	23,42	0,00
---------	----	-------	------

TOTALE UNITA' IMMOBILIARE	mq	23,42
---------------------------	----	-------

UNITA' IMMOBILIARE:	n°	2
PROPRIETA':	Maria Teresa Galluccio	
UBICAZIONE:	via M. d'Azeglio n° 19	


DATI CATASTALI: *F. 121, part. 529, sub. 5*

Sommano	mq	23,28	0,00
---------	----	-------	------

TOTALE UNITA' IMMOBILIARE	mq	23,28
---------------------------	----	-------



COMUNE DI NORCIA
vicolo dell'Oca, 06046 Norcia (PG)

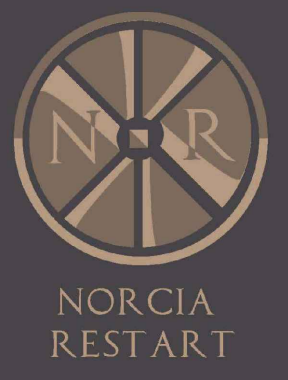

OGGETTO
DEMOLIZIONE E RICOSTRUZIONE DI EDIFICIO RESIDENZIALE DANNEGGIATO DAGLI EVENTI SISMICI DEL 24/08/16 E SUCCESSIVI

Spazio riservato all'Ente

Elab. n°
arch. 8

Data
23/03/26

Oggetto
PLANIMETRIA STATO DI FATTO U.I.U.
(stato di progetto)

Committente/delegato
sig. Fabio Vannicelli

Progettista architettonico
geom. Nazareno Panfilii


Progettista strutturale
ing. Gianluca Bei

Coordinatore della sicurezza
in fase di progettazione
geom. Nazareno Panfilii

Direttore dei Lavori
geom. Romolo Trincia

Coordinatore della sicurezza
in fase di esecuzione
geom. Romolo Trincia




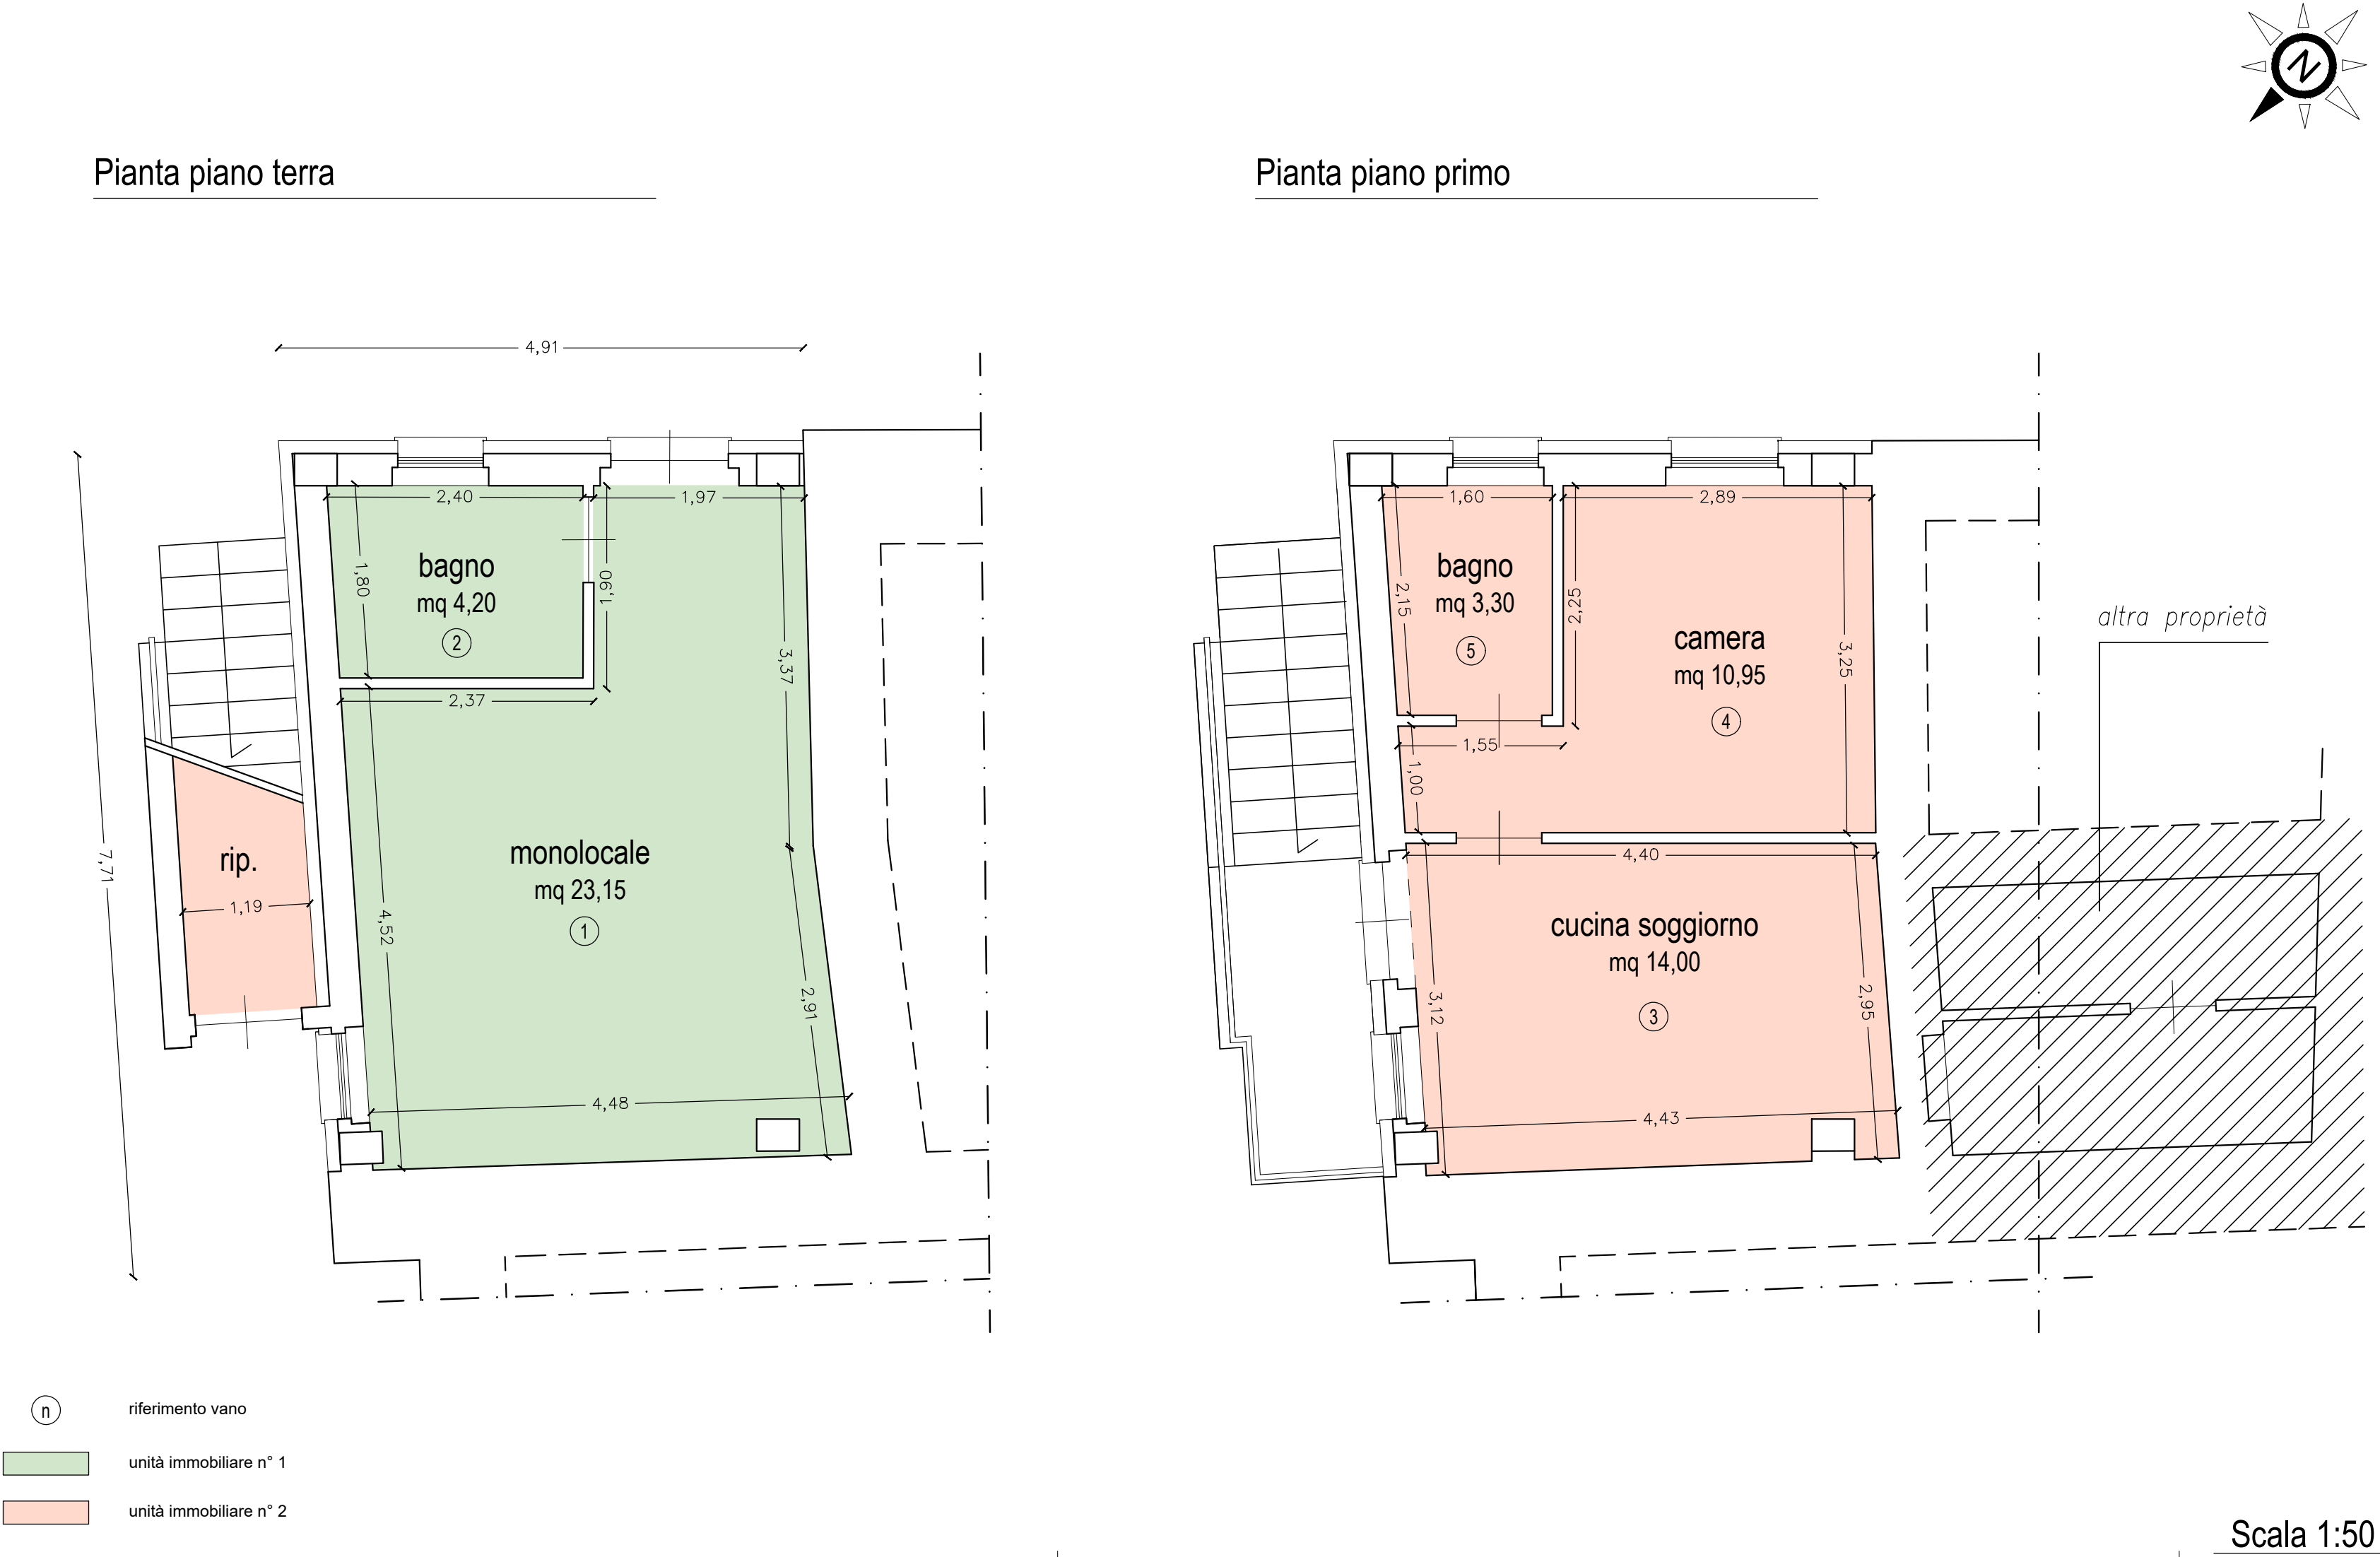

CALCOLO SUPERFICI NETTE di progetto				
UNITA' IMMOBILIARE:		n° 1		
PROPRIETA':		Fabio Vannicelli		
UBICAZIONE:		via A. Manzoni n° 5		
DATI CATASTALI:		F. 121, part. 529, sub. 4		
piano	vano n°	destinazione	superficie netta	superficie accessoria
piano terra	1	monolocale	23,15	
	2	bagno	4,20	
Sommano			mq 27,35	0,00
TOTALE UNITA' IMMOBILIARE			mq 27,35	
UNITA' IMMOBILIARE:		n° 2		
PROPRIETA':		Maria Teresa Galluccio		
UBICAZIONE:		via M. d'Azeglio n° 19		
DATI CATASTALI:		F. 121, part. 529, sub. 5		
piano	vano n°	destinazione	superficie netta	superficie accessoria
piano primo	3	soggiorno-cucina	14,00	
	4	camera	10,95	
	5	bagno	3,30	
Sommano			mq 28,25	0,00
TOTALE UNITA' IMMOBILIARE			mq 28,25	



COMUNE DI NORCIA
vicolo dell'Oca, 06046 Norcia (PG)

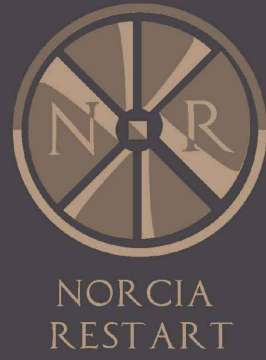

NORCIA
RESTART

OGGETTO

DEMOLIZIONE E RICOSTRUZIONE DI EDIFICIO RESIDENZIALE
DANNEGGIATO DAGLI EVENTI SISMICI
DEL 24/08/16 E SUCCESSIVI

Elab. n°
arch. 9

Data
23/03/26

Oggetto
QUADRO MATERICO

Committente/delegato
sig. Fabio Vannicelli

Progettista architettonico
geom. Nazareno Panfilii

Progettista strutturale
ing. Gianluca Bei

Coordinatore della sicurezza
in fase di progettazione
geom. Nazareno Panfilii

Direttore dei Lavori
geom. Romolo Trincia

Coordinatore della sicurezza
in fase di esecuzione
geom. Romolo Trincia




Legenda


- 3




pareti in pietra a sacco
- 12

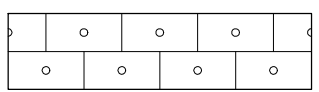

pareti in laterizio semipieno
- 15

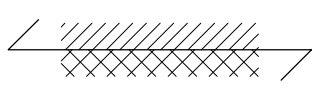


solaio in laterizio e c.a.
- 22

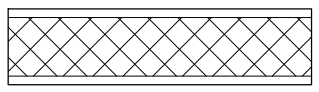


trave in cls. armato



Pianta piano terra

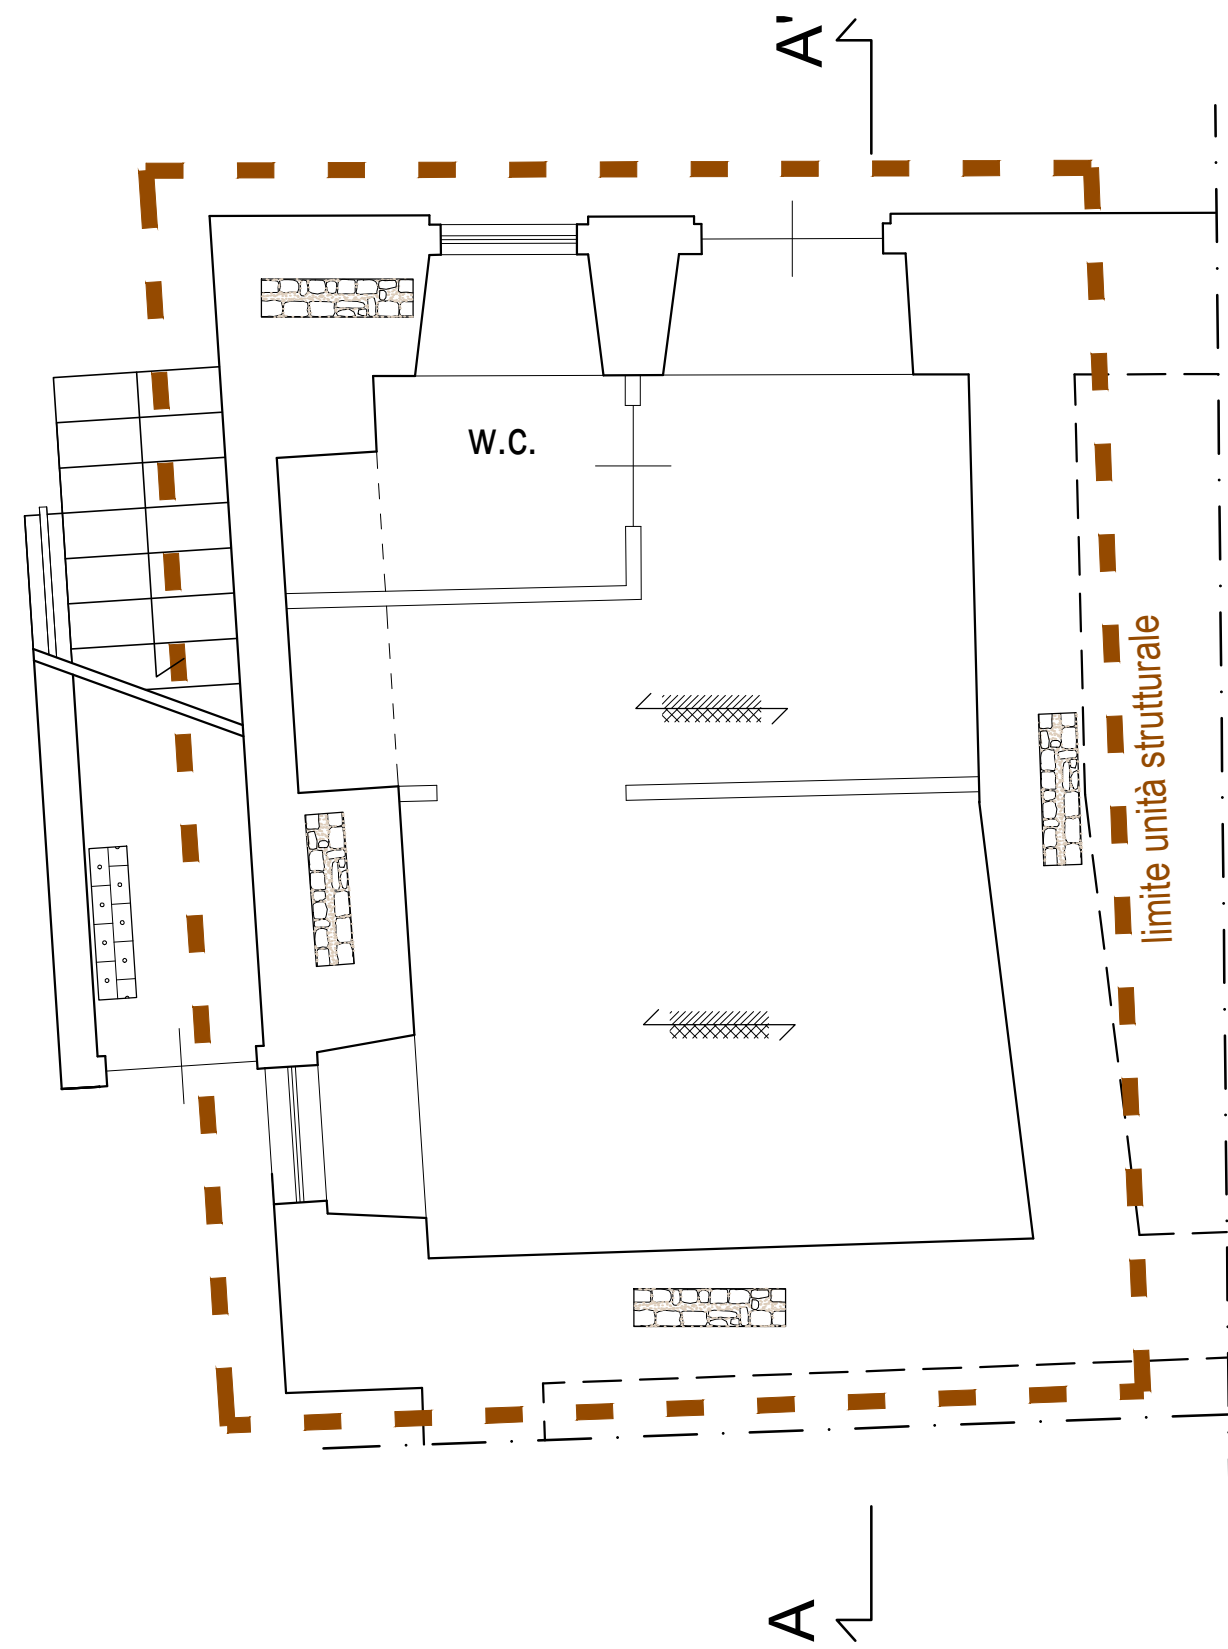


Pianta piano primo

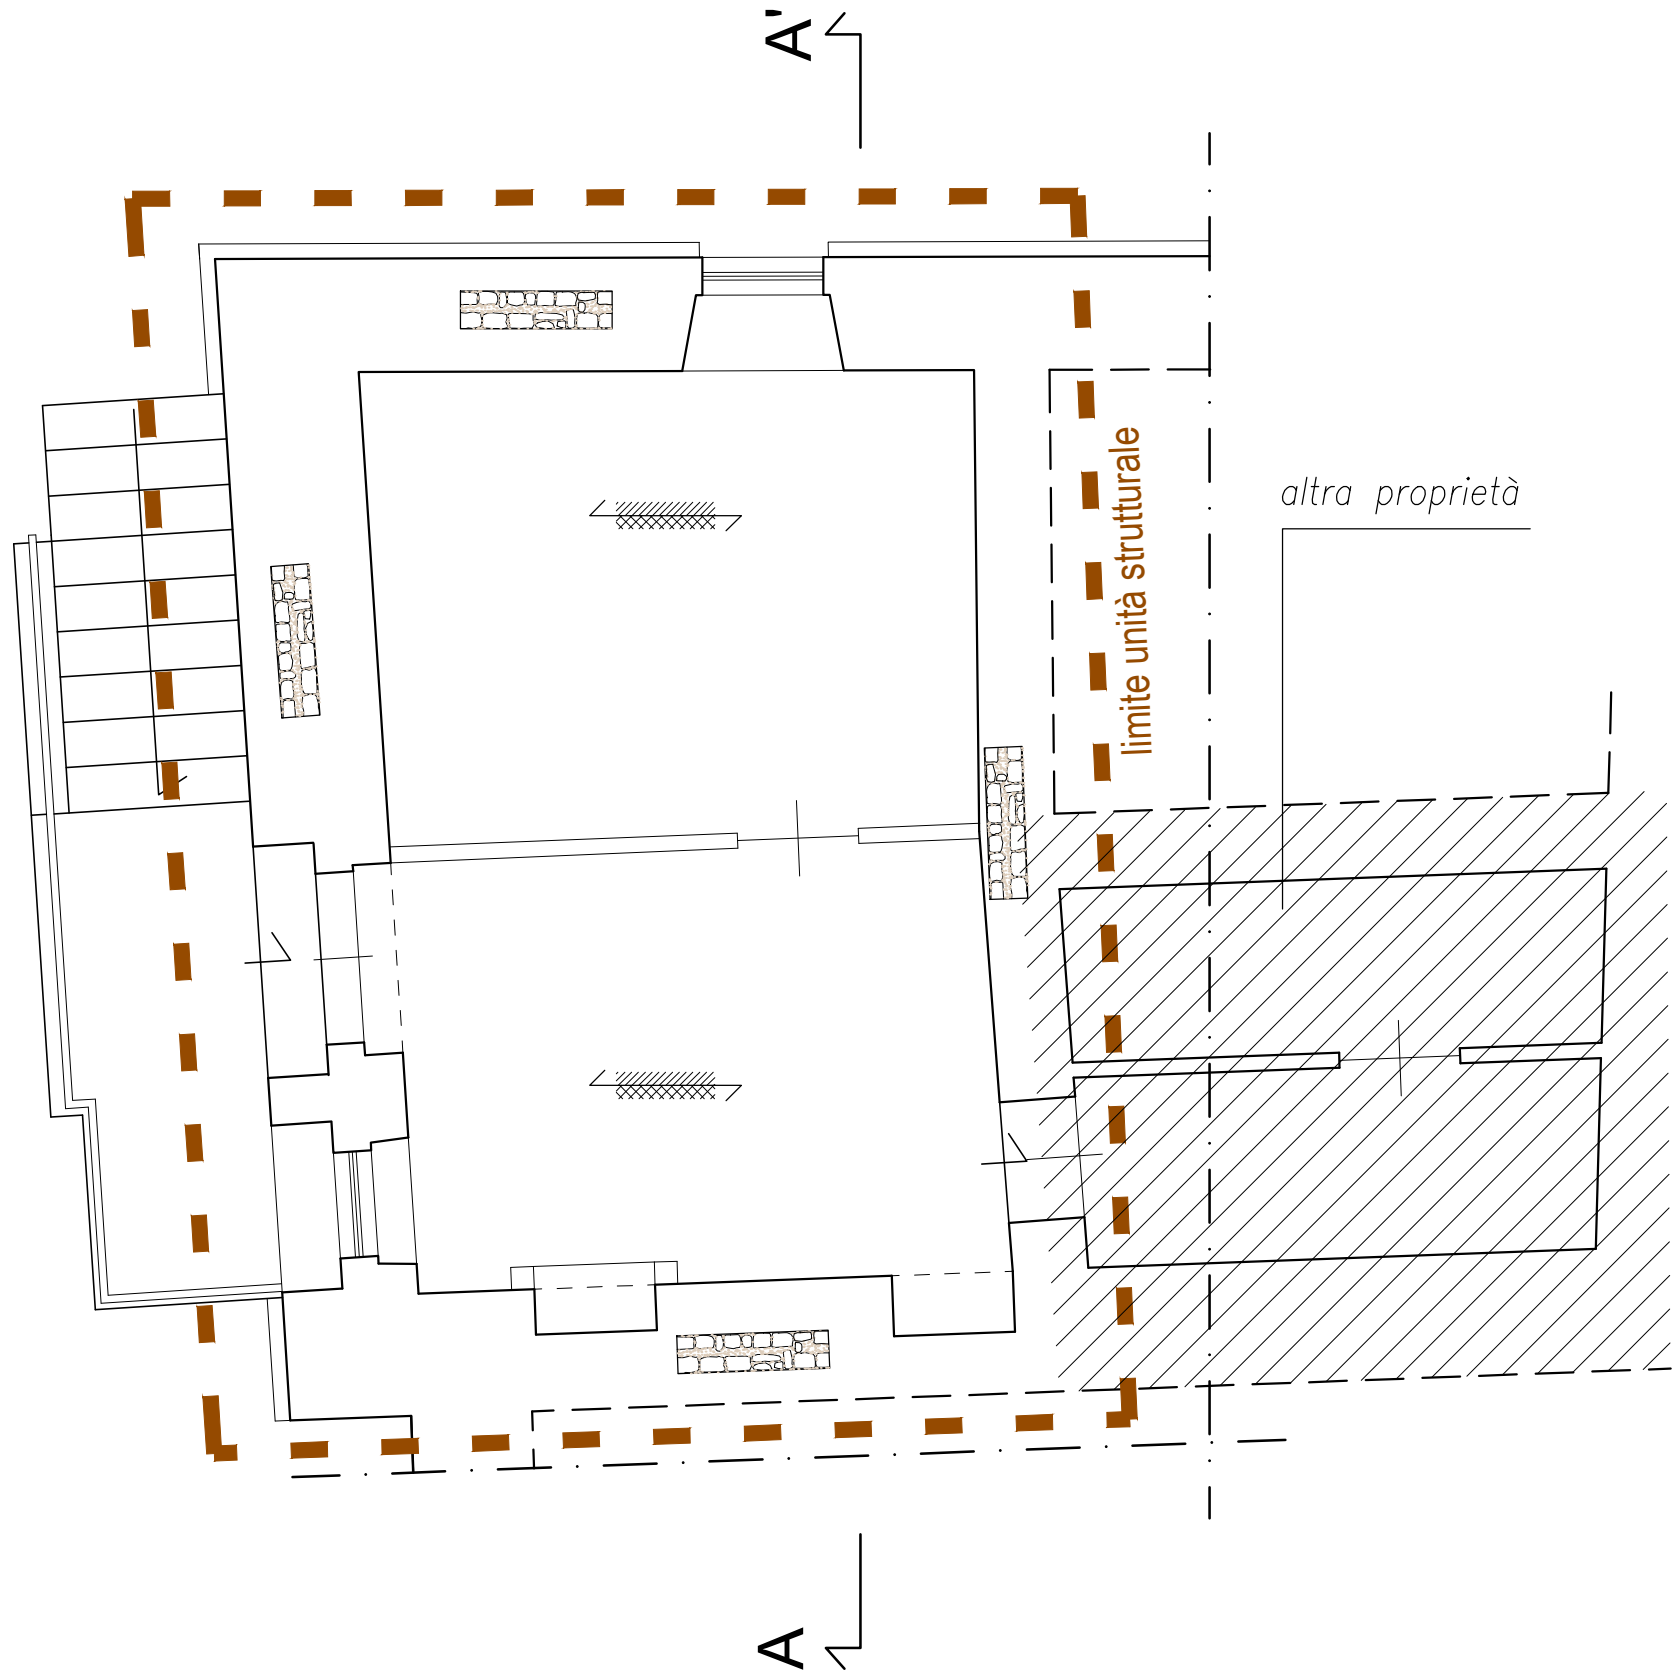


Pianta coperture

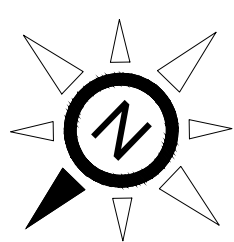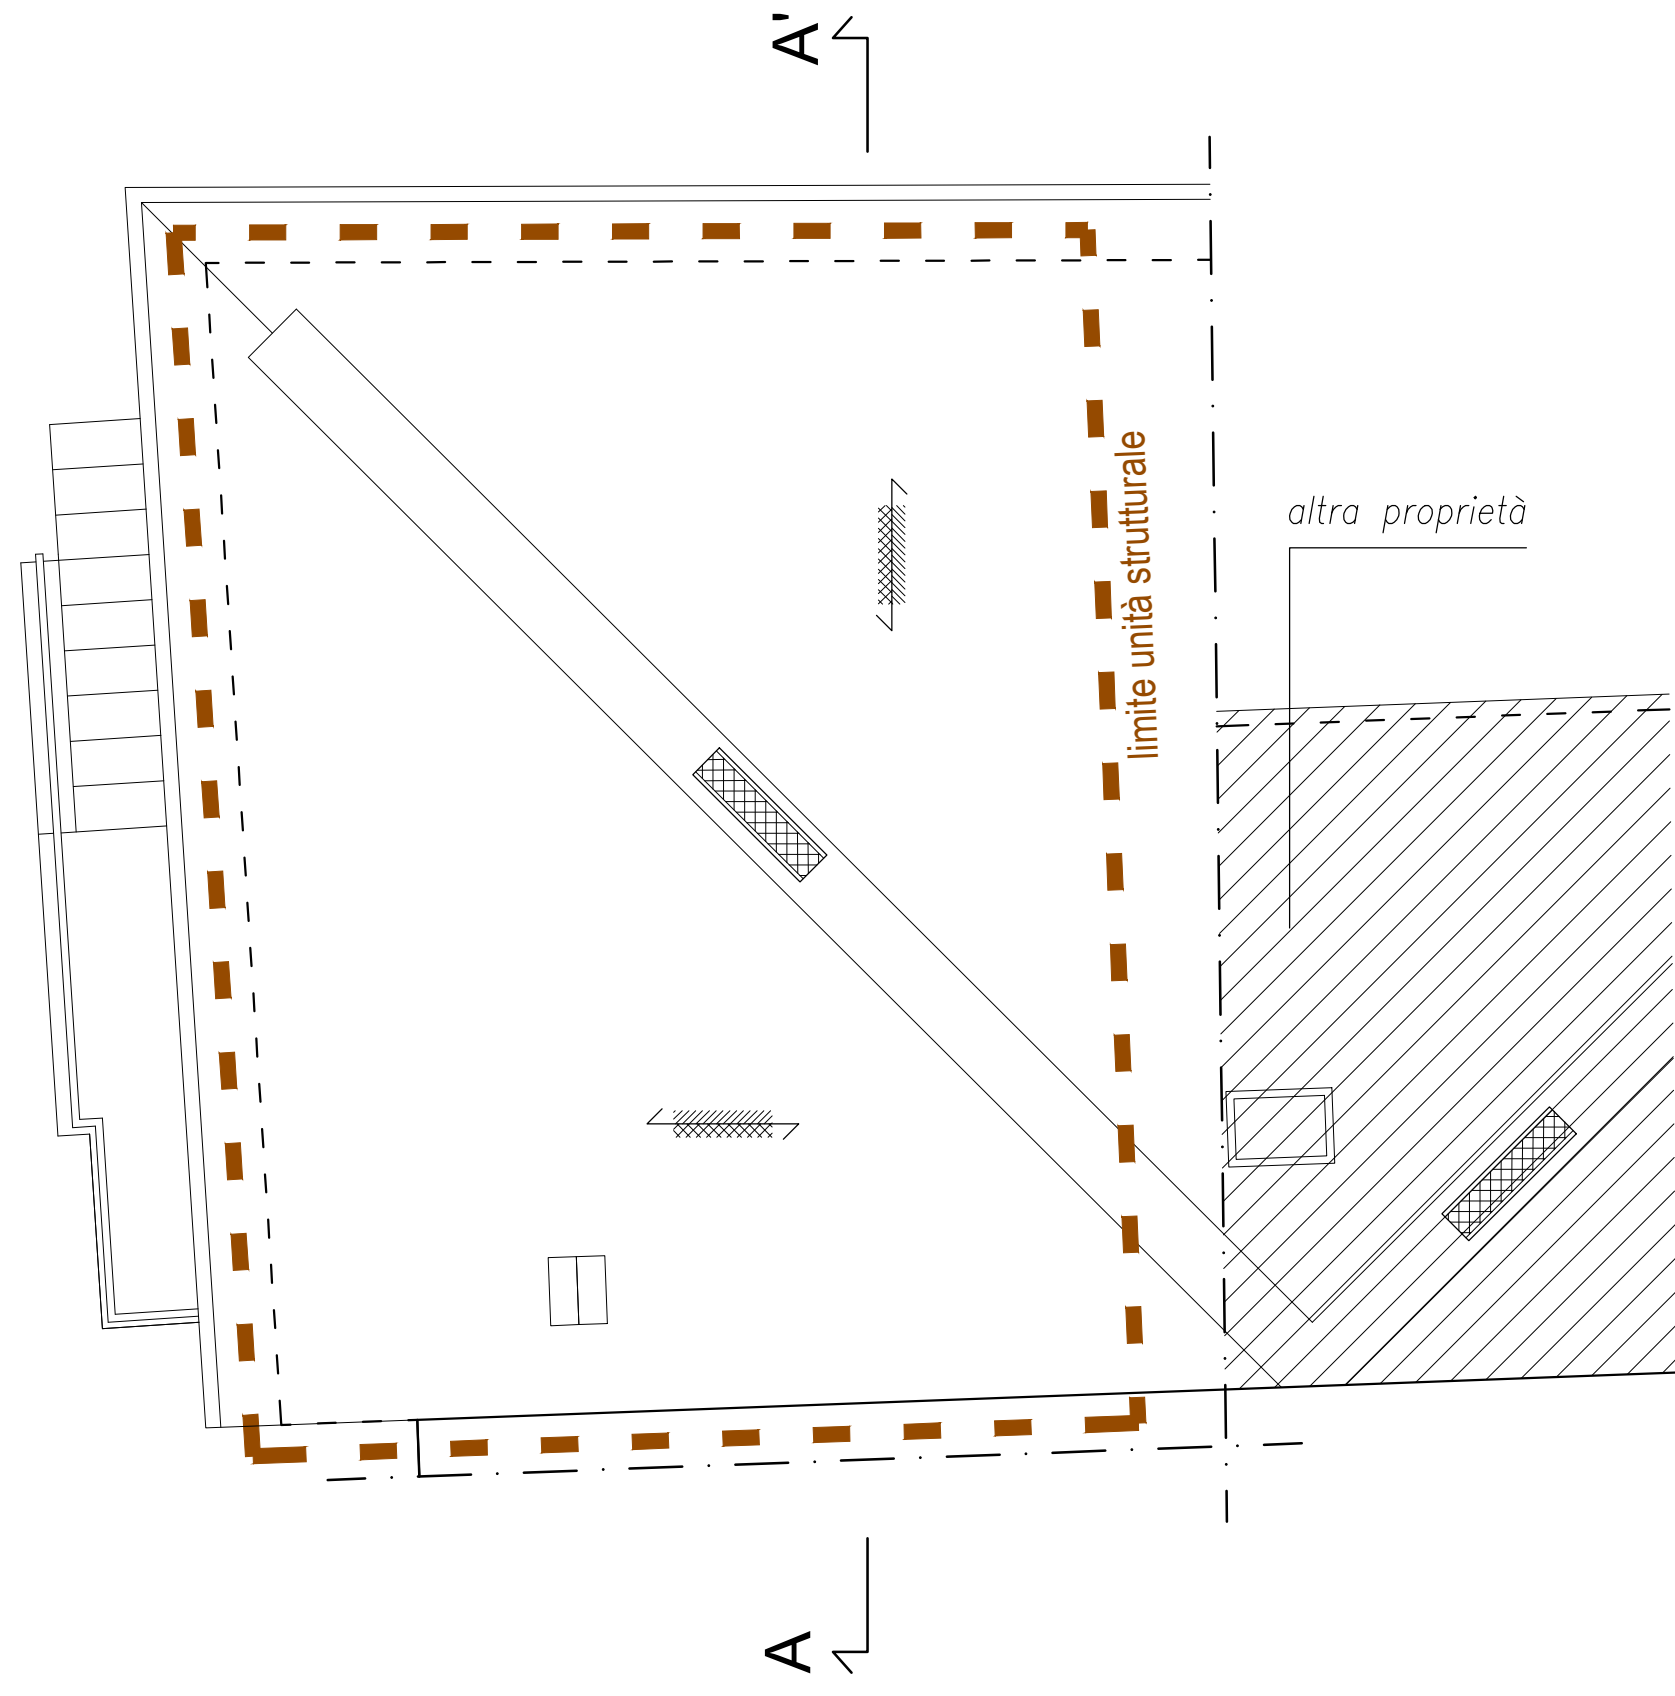


Prospetto sud-est

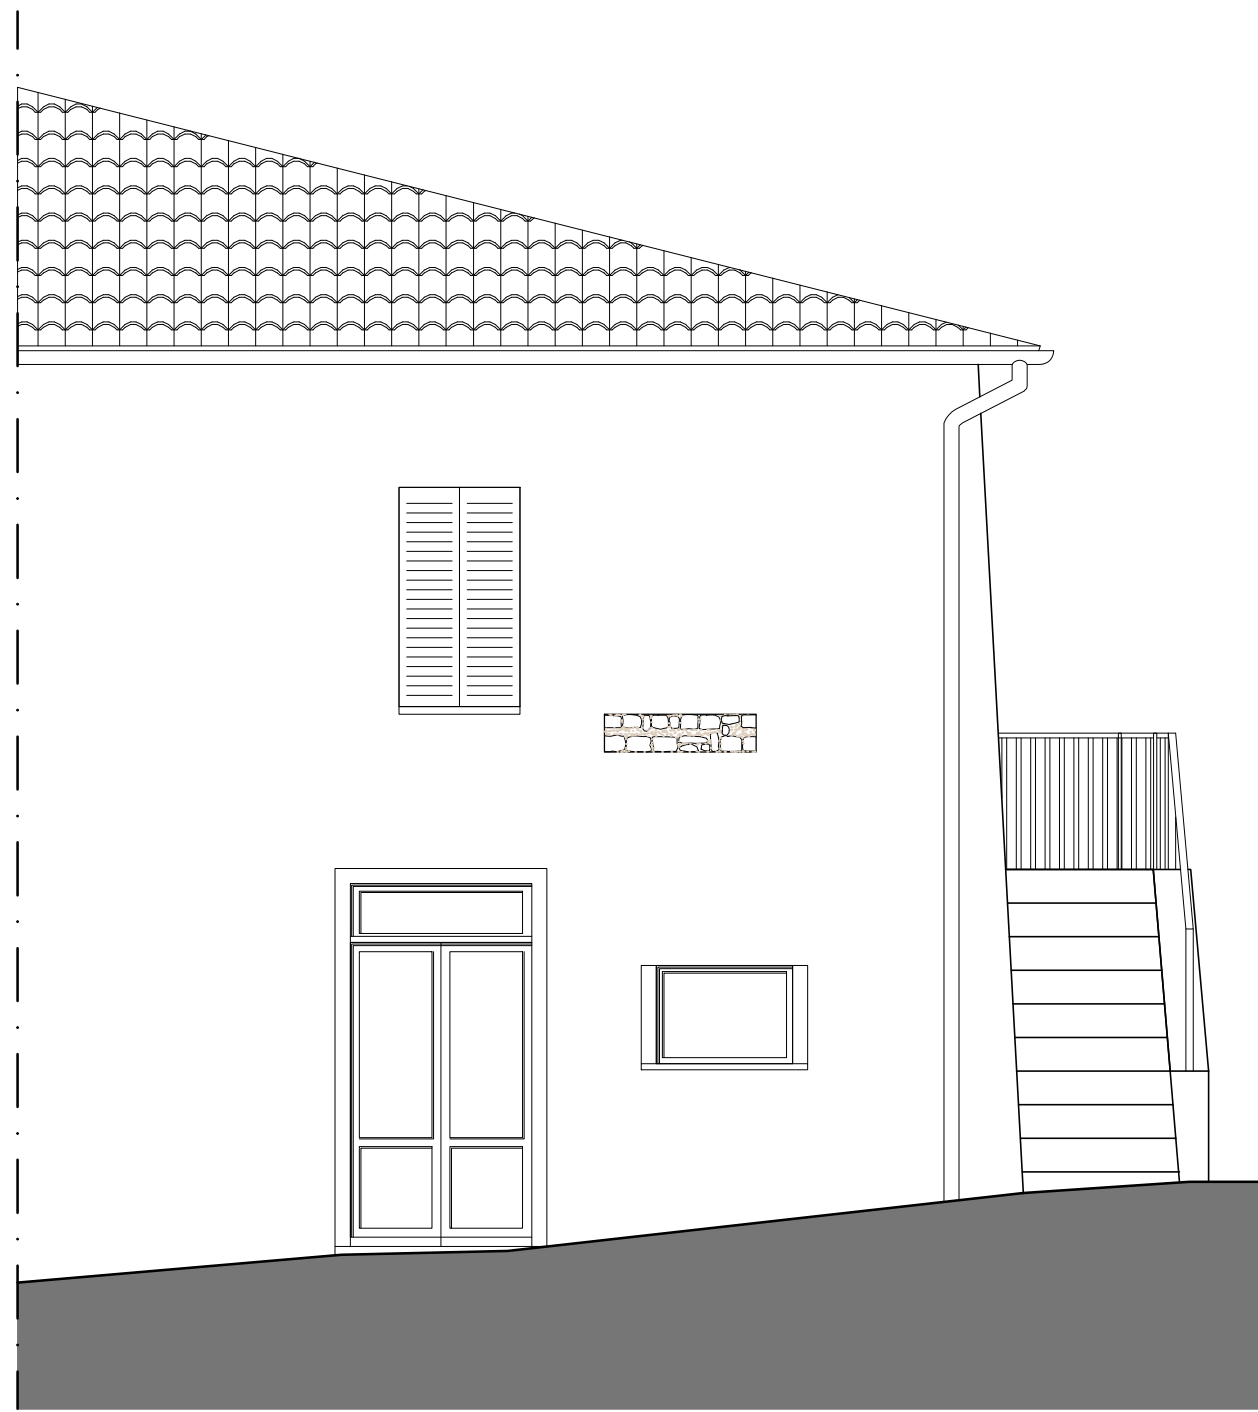

Prospetto nord-est

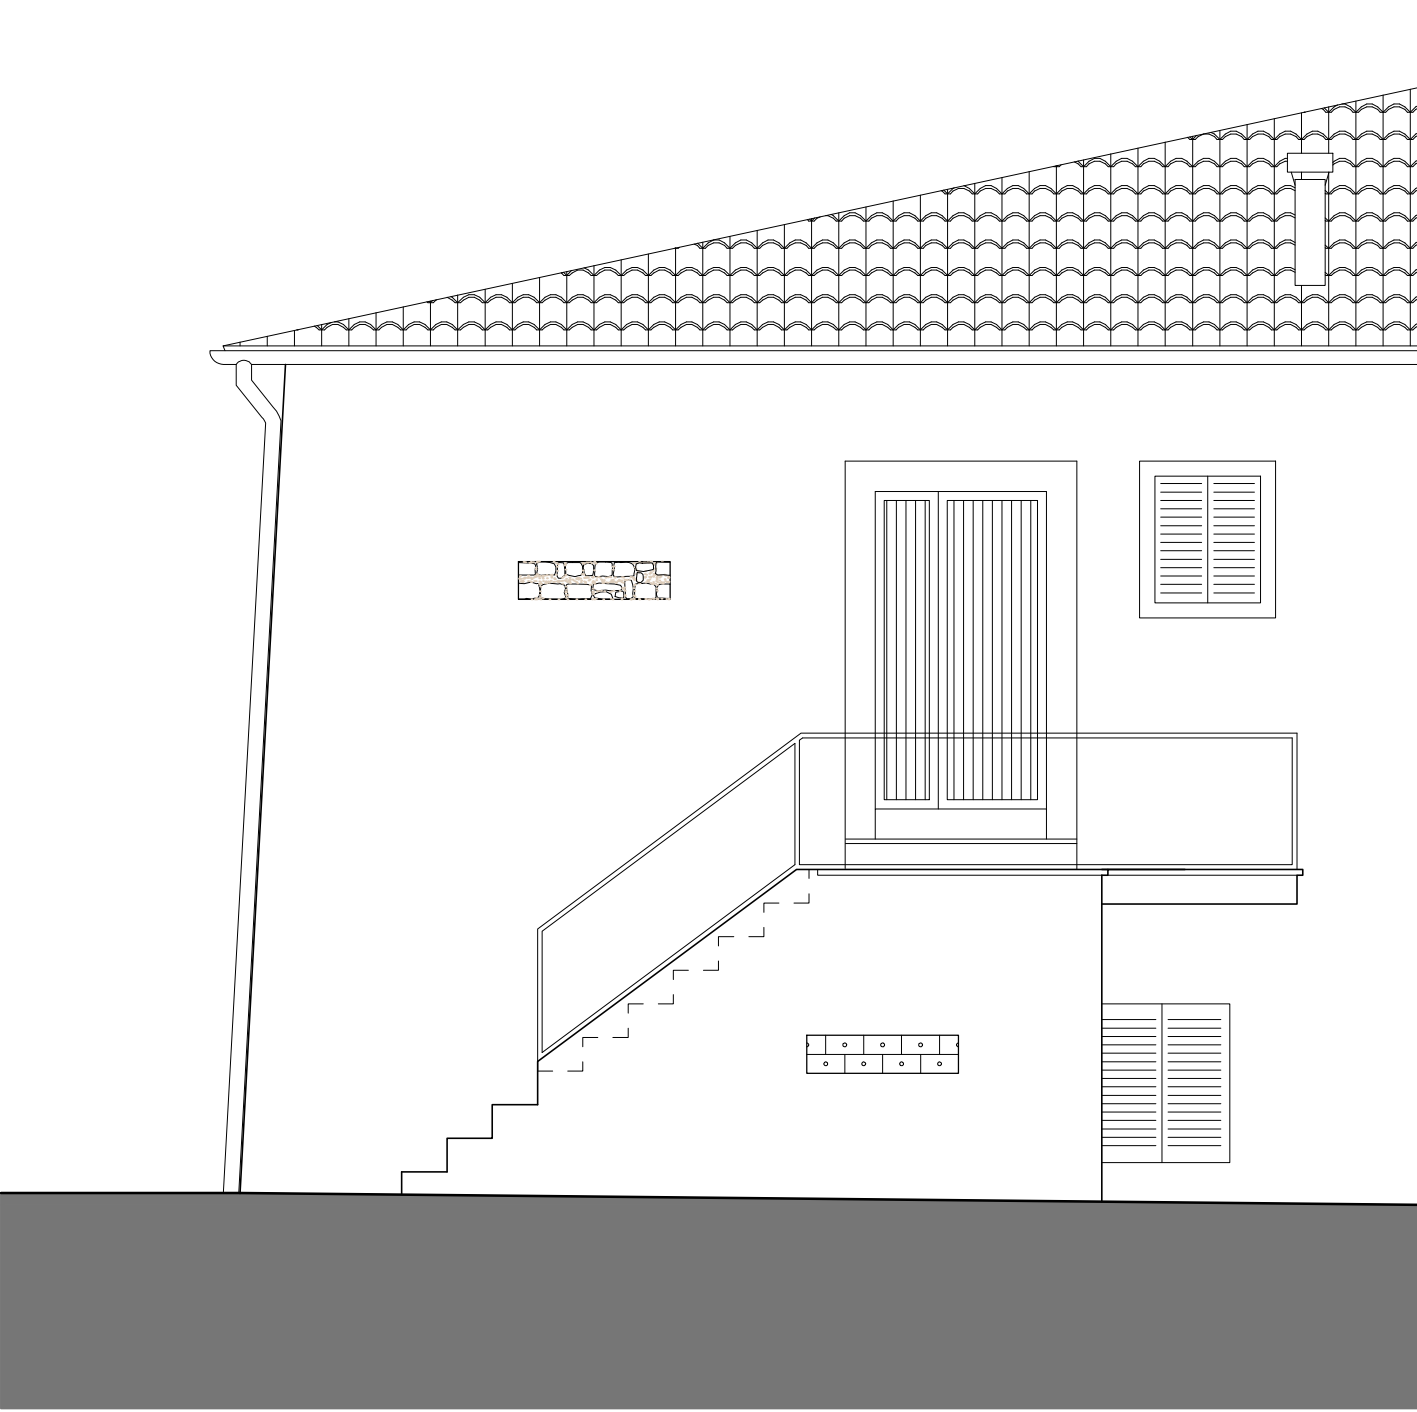


Sezione A-A'

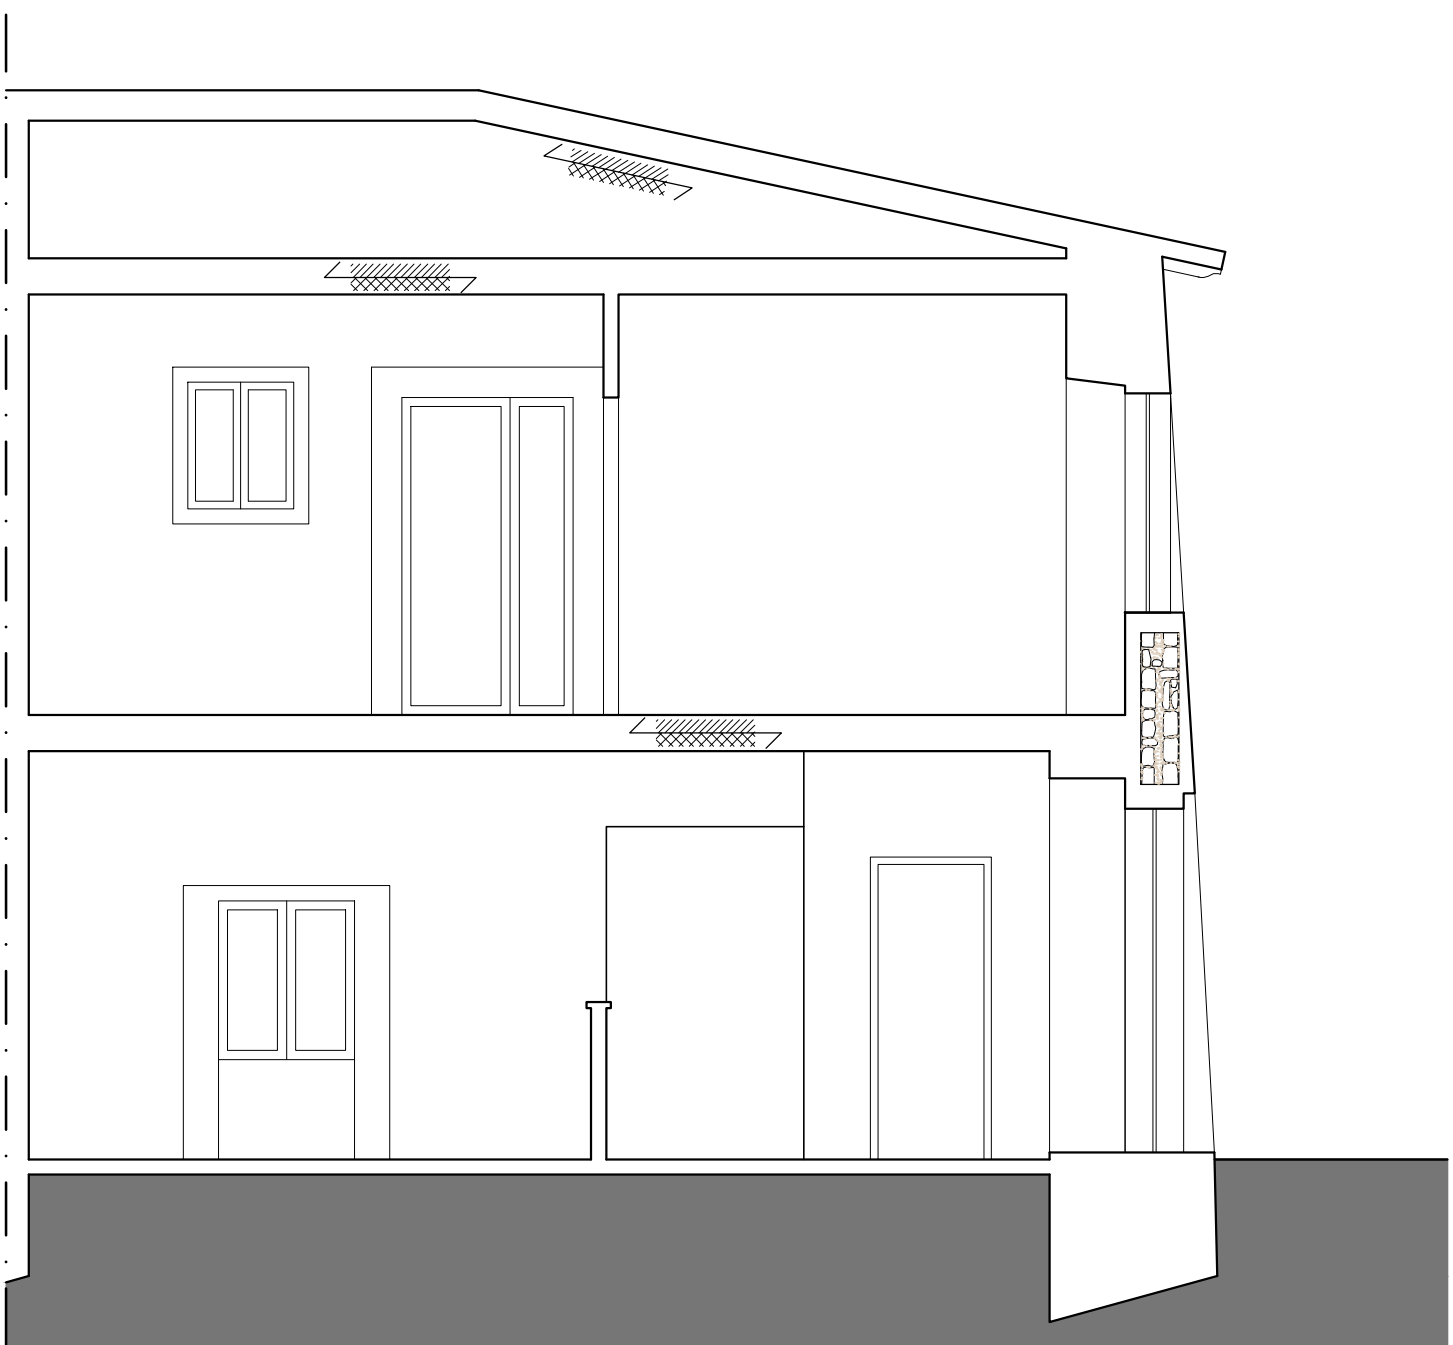



COMUNE DI NORCIA
vicolo dell'Oca, 06046 Norcia (PG)

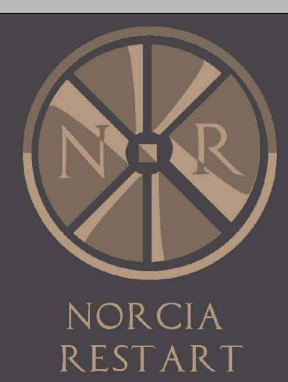

OGGETTO

DEMOLIZIONE E RICOSTRUZIONE DI EDIFICIO RESIDENZIALE
DANNEGGIATO DAGLI EVENTI SISMICI
DEL 24/08/16 E SUCCESSIVI

Elab. n°
arch. 10

Data
23/03/26

Oggetto
QUADRO FESSURATIVO

Committente/delegato
sig. Fabio Vannicelli

Progettista architettonico
geom. Nazareno Panfilii

Progettista strutturale
ing. Gianluca Bei

Coordinatore della sicurezza
in fase di progettazione
geom. Nazareno Panfilii

Direttore dei Lavori
geom. Romolo Trincia


Coordinatore della sicurezza
in fase di esecuzione
geom. Romolo Trincia




Pianta piano terra



Pianta piano primo

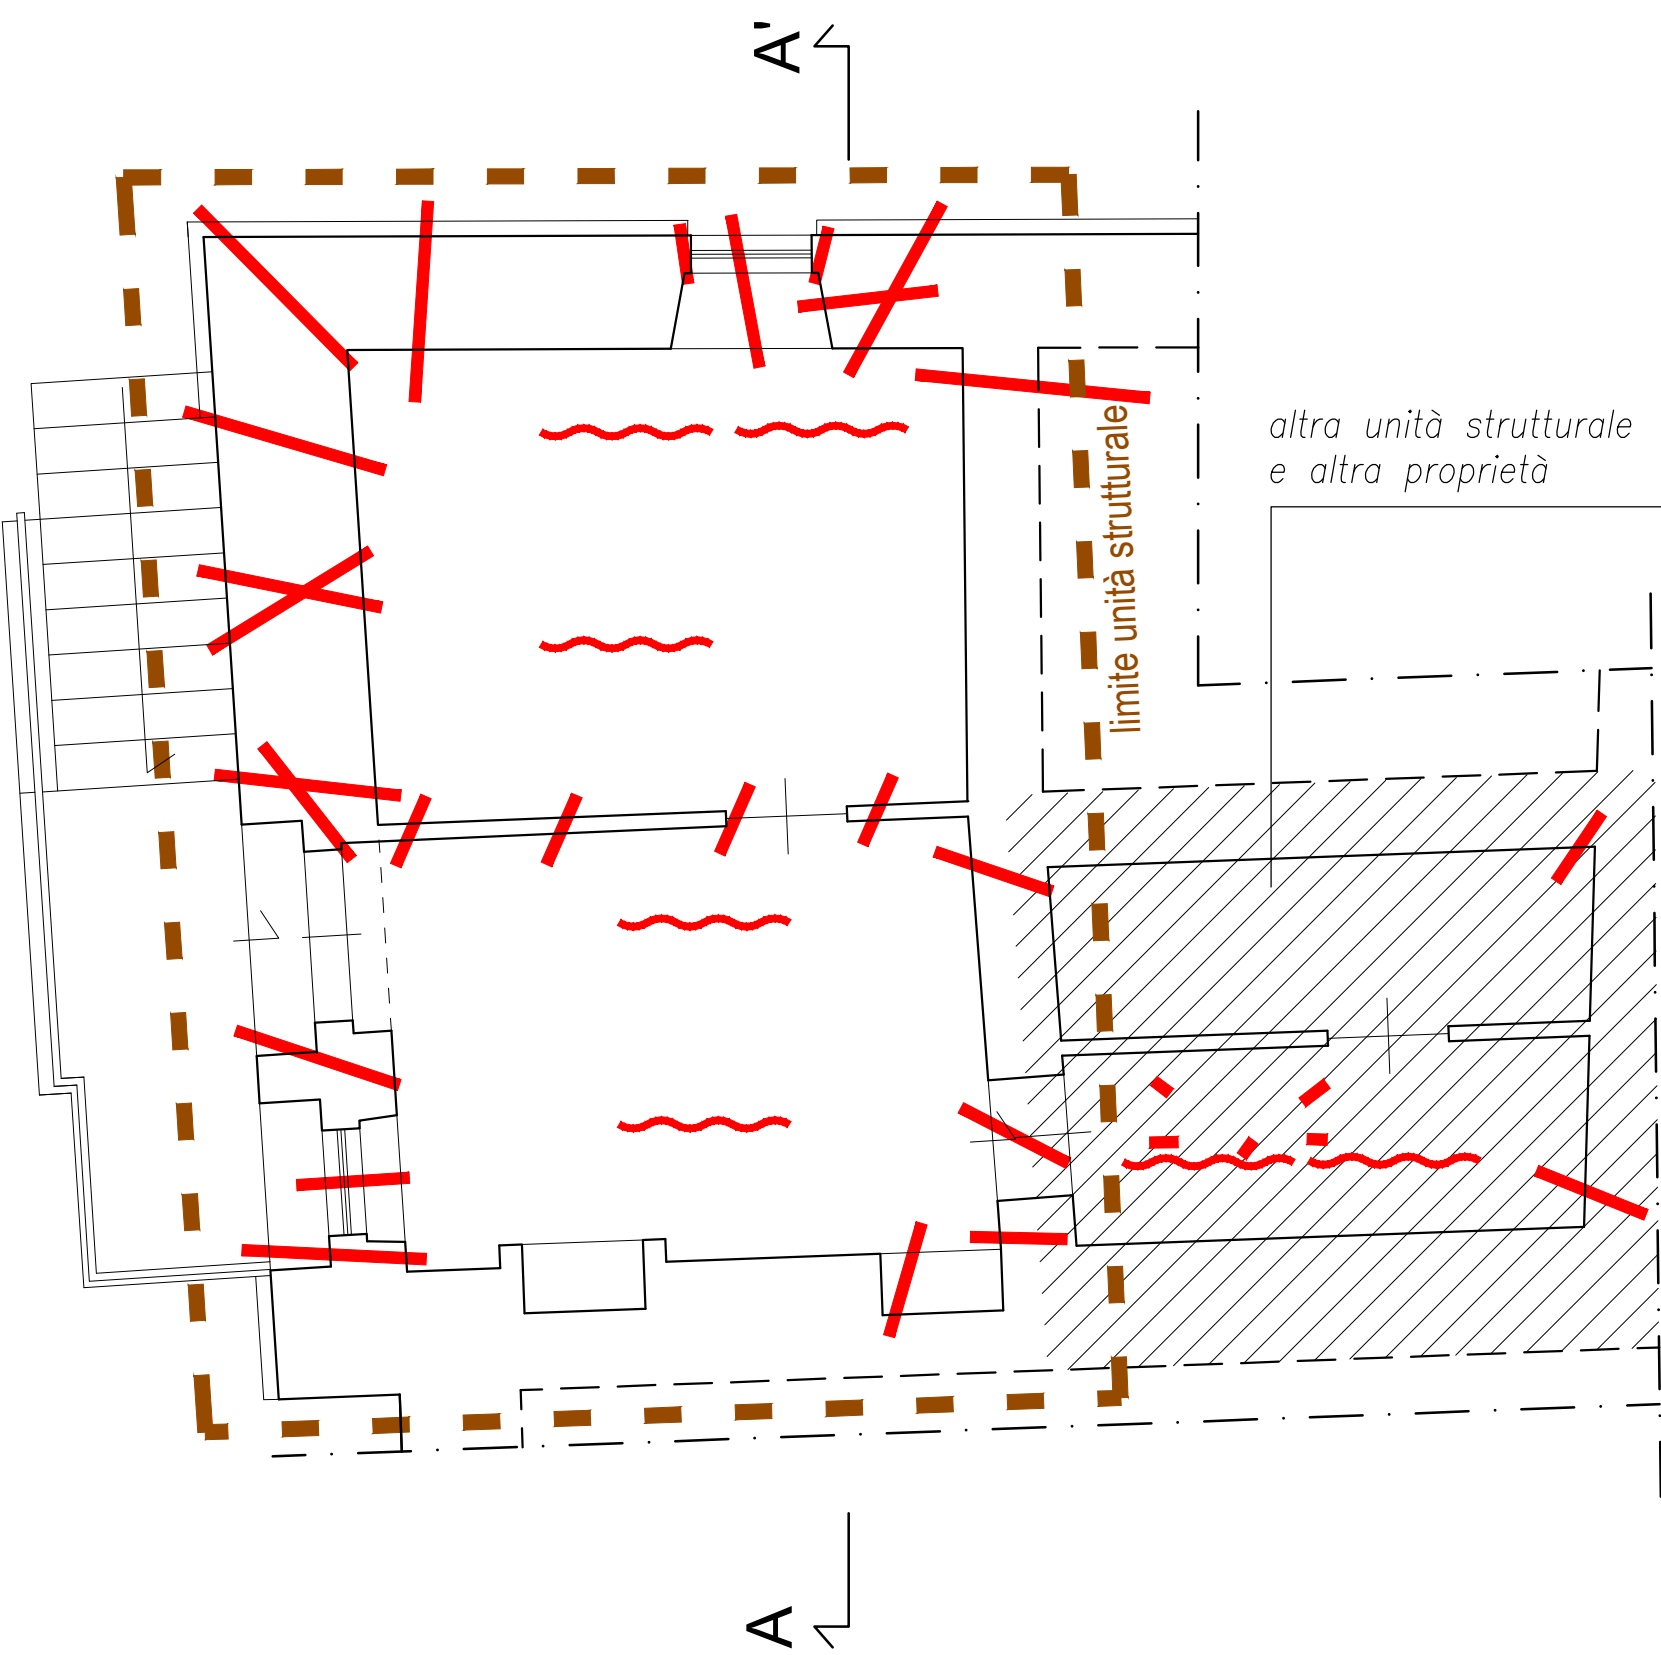


Pianta coperture

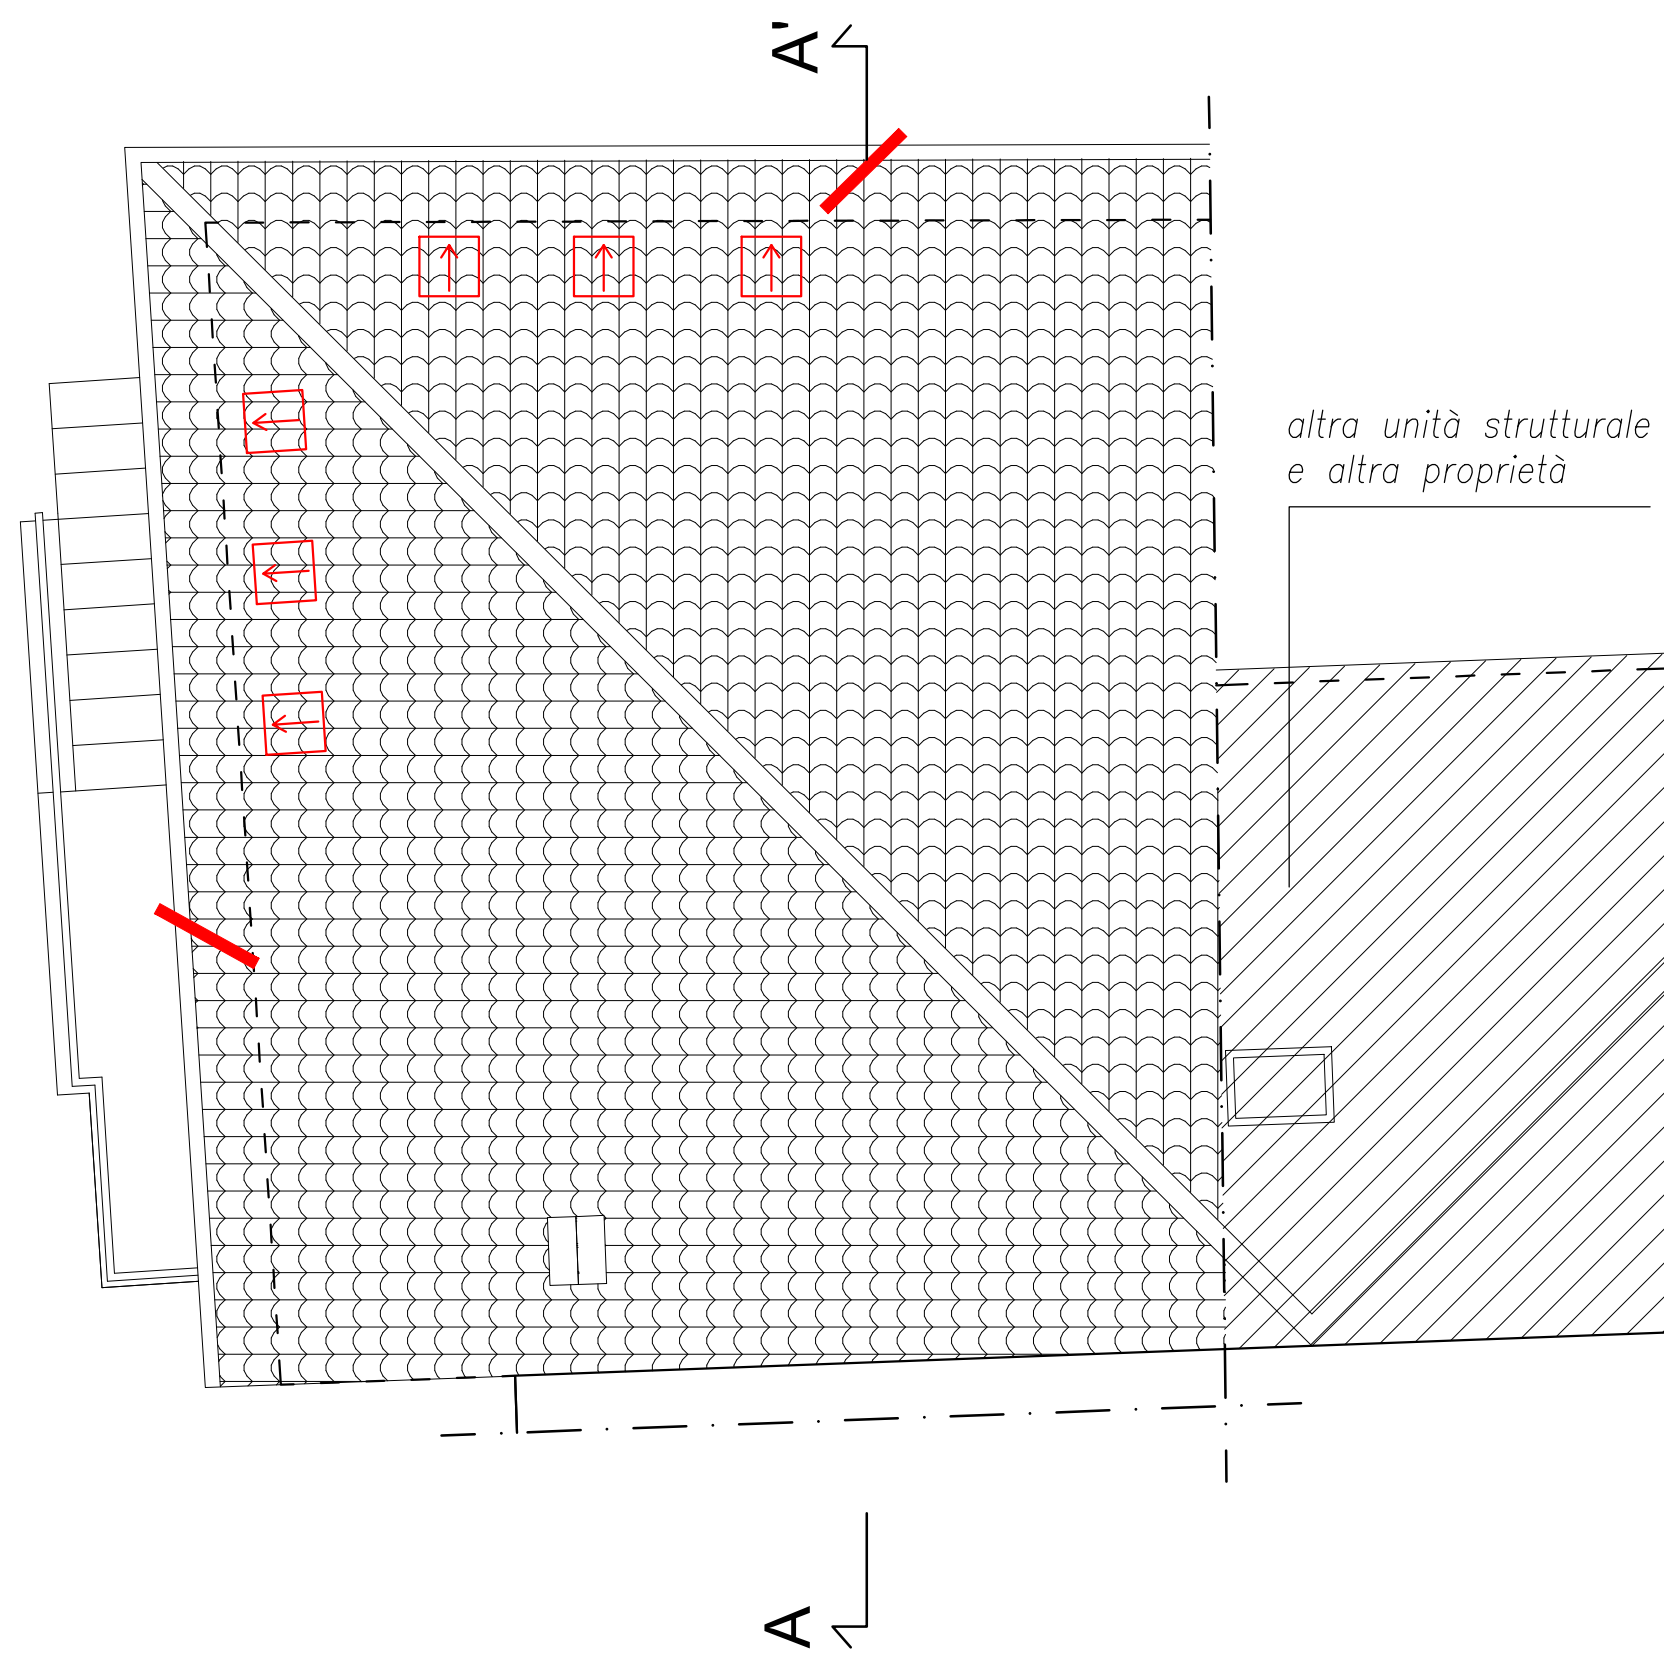

Prospetto sud-est



Prospetto nord-est

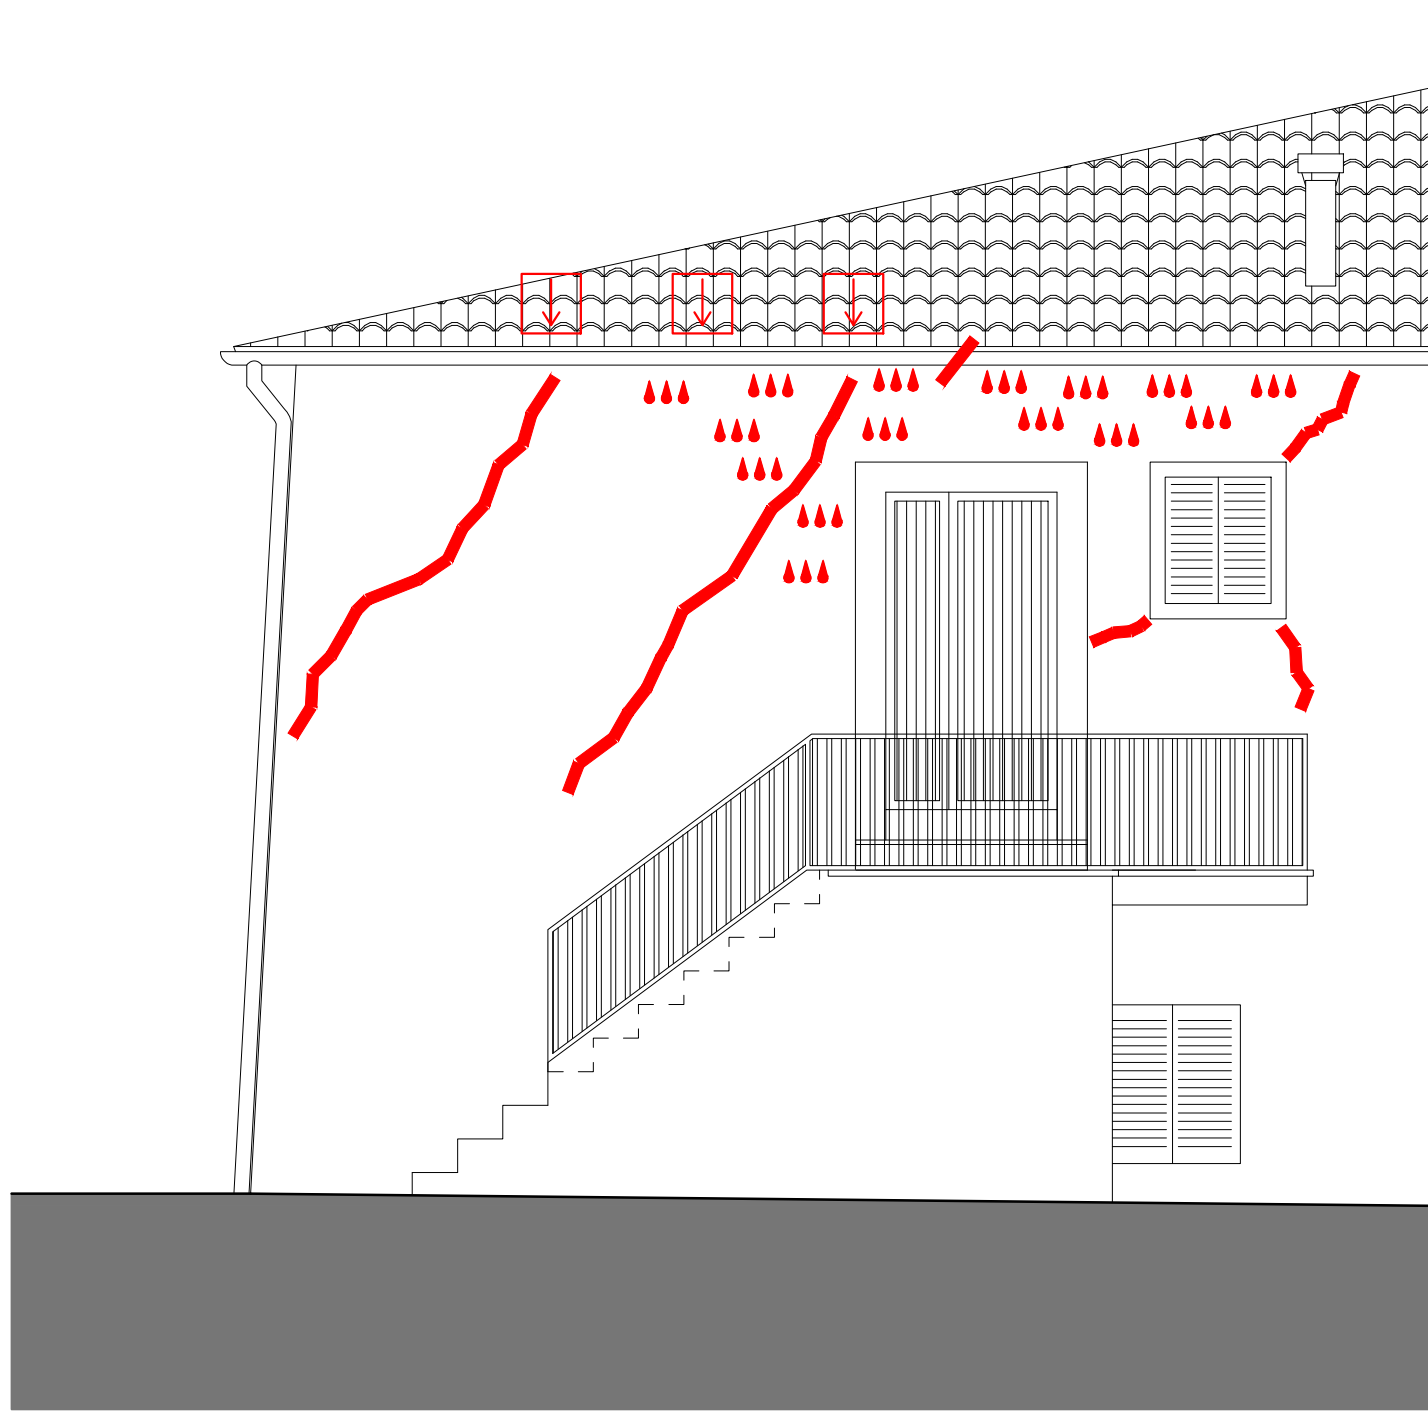

Legenda

- lesione isolata
- lesione o allentamento di solaio
- infiltrazioni d'acqua
- scivolamento manto di copertura



COMUNE DI NORCIA

vicolo dell'Oca, 06046 Norcia (PG)



OGGETTO

DEMOLIZIONE E RICOSTRUZIONE DI EDIFICIO RESIDENZIALE DANNEGGIATO DAGLI EVENTI SISMICI DEL 24/08/16 E SUCCESSIVI

Elab. n°

arch. 11

Data

23/03/26

Oggetto

VERIFICA CONFORMITA' BARRIERE ARCHITETTONICHE

Committente/delegato

sig. Fabio Vannicelli

Progettista architettonico

geom. Nazareno Panfilì

Progettista strutturale

ing. Gianluca Bei

Coordinatore della sicurezza in fase di progettazione

geom. Nazareno Panfilì

Direttore dei Lavori


geom. Romolo Trincia

Coordinatore della sicurezza in fase di esecuzione


geom. Romolo Trincia



Pianta piano terra

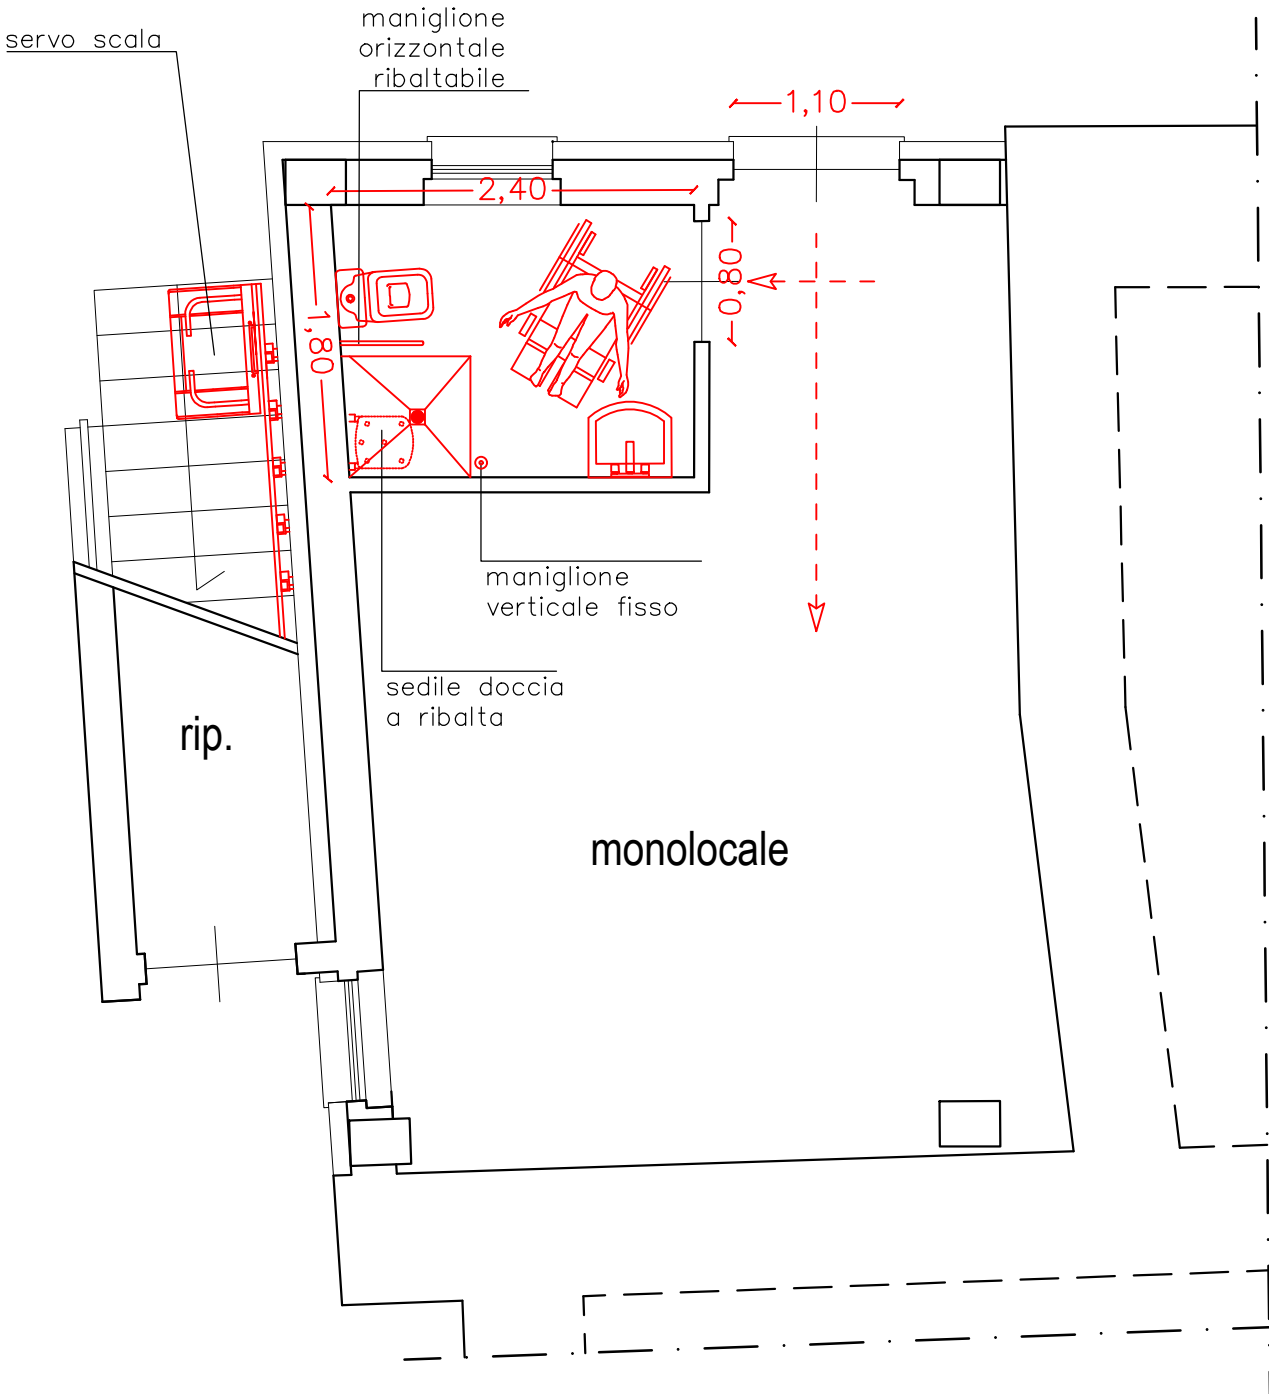

Pianta piano primo

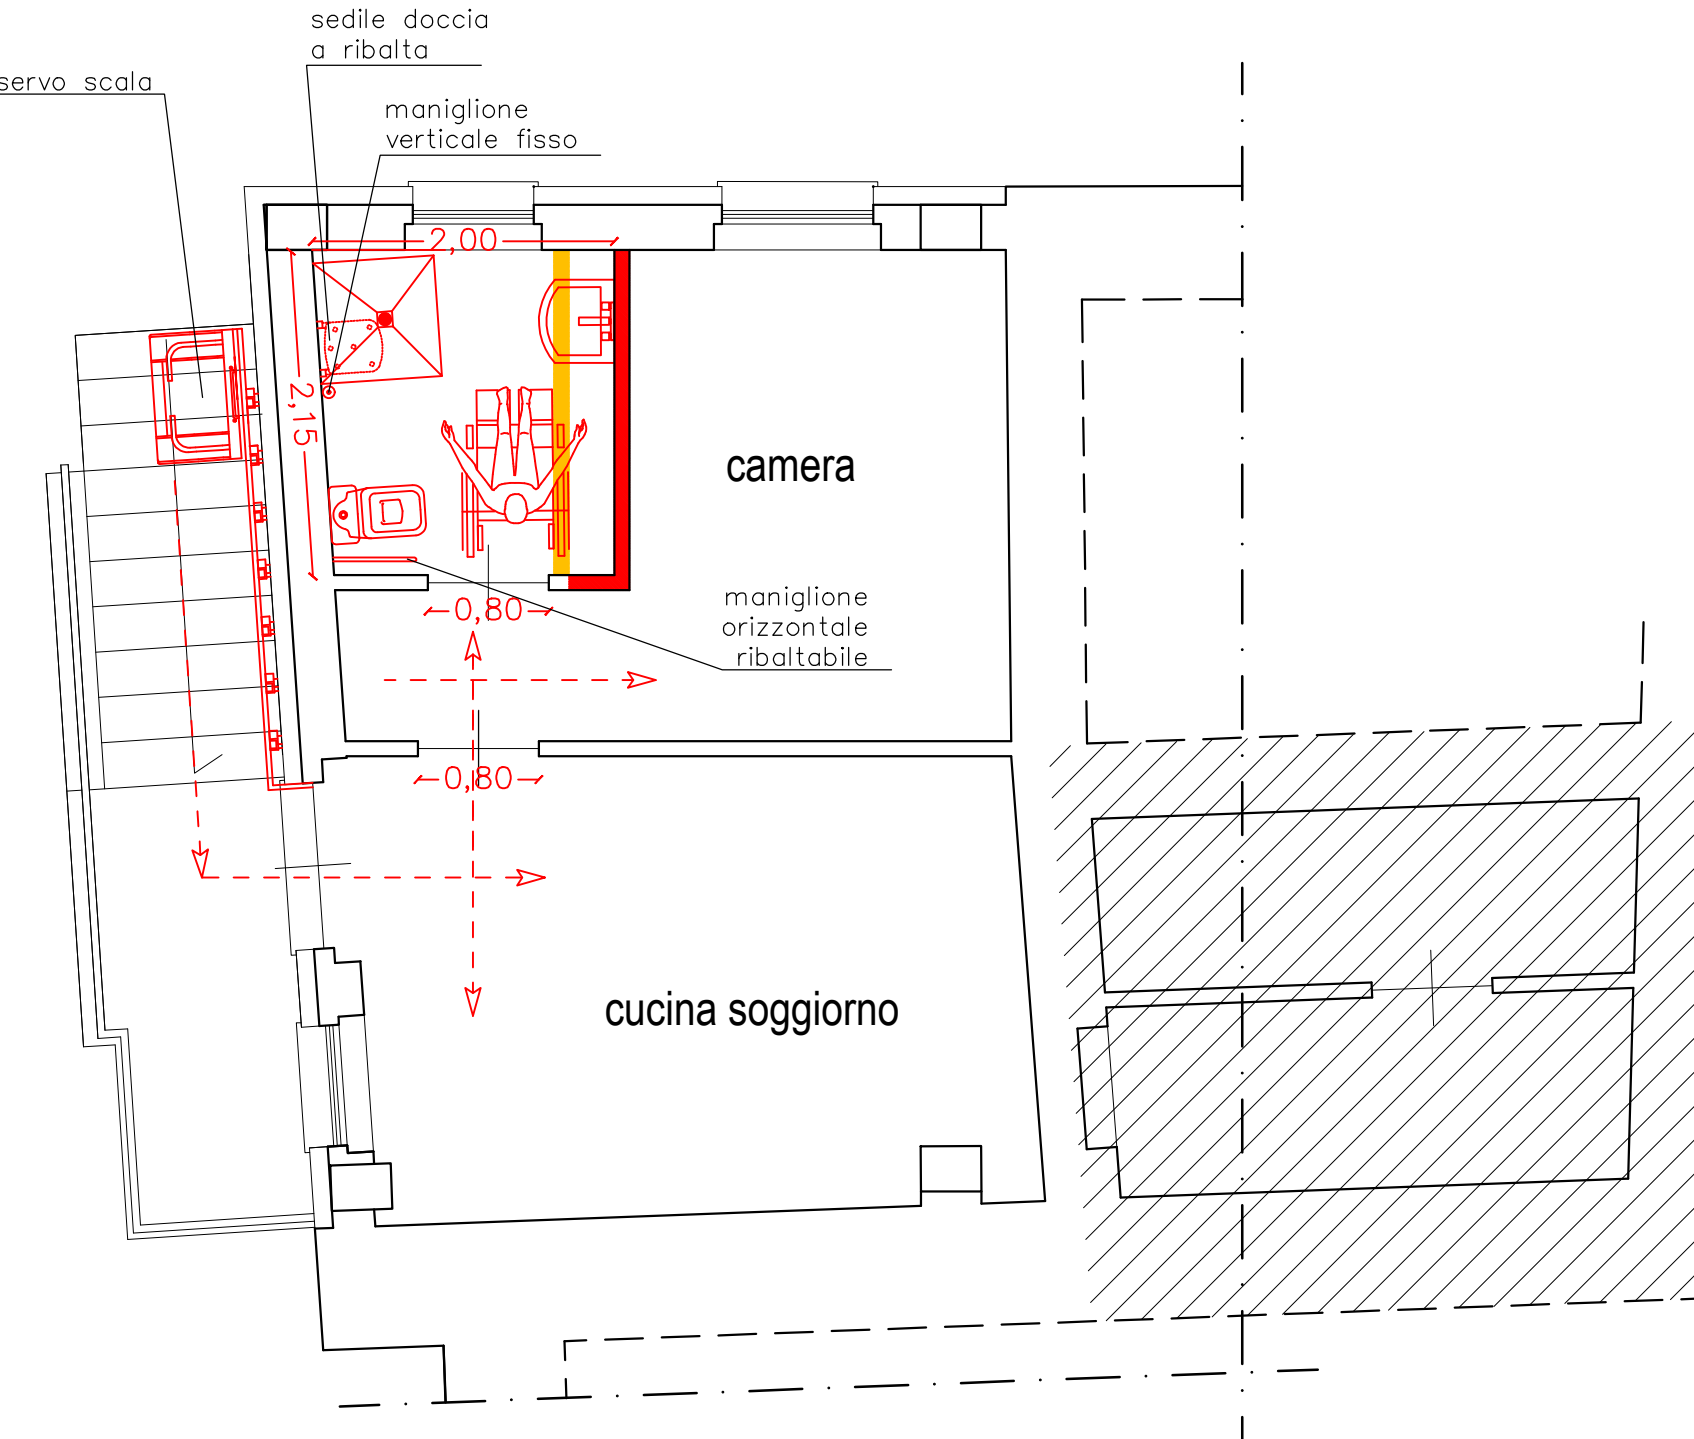

LEGENDA

demolizioni

ricostruzioni

Scala 1:50

RELAZIONE TECNICA DESCRITTIVA

RIFERIMENTI NORMATIVI:

legge n° 13 del 09/01/89
D.M. n° 236 del 14/06/89
Circolare n° 1669 del 22/06/89

A norma della vigente normativa per favorire il superamento e l'eliminazione delle barriere architettoniche negli edifici privati, nell'edificio in esame viene soddisfatto il requisito di adattabilità, inteso come la possibilità di modificare nel tempo, lo spazio costruito, a costi limitati, allo scopo di renderlo completamente ed agevolmente fruibile anche da parte di persone con ridotta o impedita capacità motoria o sensoriale.

SPAZI ESTERNI

I percorsi esterni avranno un andamento quanto più possibile semplice e regolare in relazione alle principali direttrici di accesso e saranno privi di strozzature, arredi, ostacoli di qualsiasi natura che riducano la larghezza utile di passaggio o che possano causare infortuni.
Il dislivello, tra il piano del marciapiede e zone carrabili, ad esso adiacenti, non supereranno i 15 cm. Le eventuali variazioni di livello dei percorsi saranno raccordate con lievi pendenze che consentano il passaggio di una sedia a ruote.
La pavimentazione del percorso pedonale sarà realizzata con i materiali antisdrucciolevoli. Eventuali differenze di livello tra gli elementi costituenti la pavimentazione saranno contenute in maniera tale da non costituire ostacolo al transito di una sedia a ruote.

SPAZI INTERNI

L'appartamento al piano terra risulta completamente accessibile, mentre per poter accedere all'appartamento del piano primo si può prevedere l'installazione di un servoscala, ovvero un'apparecchiatura costituita da un mezzo di carico opportunamente attrezzato per il trasporto di persone con ridotta o impedita capacità motoria, marciante lungo il lato perimetrale esterno della scala esistente inclinato e che si sposta, azionato da un motore elettrico, nei due sensi di marcia vincolato a guide.
Per potere adeguare e rendere fruibile il transito e l'utilizzo da parte di una persona su sedia a rotelle, il bagno al piano primo si può, facilmente e a costi limitati, ampliare lo stesso tramite la spostamento del divisorio.
Verranno inoltre già previsti in corso d'opera i vari accorgimenti (posizionamento tubazione, scarichi ecc.)


Le restanti parti dell'abitazione possono già essere fruite autonomamente anche da persone con ridotta capacità motoria. In particolare, si ha:


- la porta d'accesso all'edificio ha luce netta superiore a cm 100 e quelle interne minima di cm 80; gli spazi antistanti e retrostanti rispettano i minimi previsti; l'altezza delle maniglie è prevista tra i cm 85 e 95;

- i pavimenti interni del vano di ingresso e quelli di piano non presentano dislivelli; tra le pavimentazioni interne ed esterne il dislivello potrà essere raccordato con una lieve pendenza;


- le finestre con telaio a vetri avranno le maniglie ad un'altezza massima di cm 130 e lo spigolo vivo della traversa inferiore dell'anta apribile sarà opportunamente sagomato per non creare infortuni;

- gli apparecchi elettrici, i quadri generali, le valvole, i rubinetti d'arresto delle varie utenze, i regolatori d'impianti di riscaldamento e di condizionamento, i campanelli d'allarme, il citofono, saranno posti ad un'altezza compresa tra i cm 40 e i 140, seguendo lo schema delle altezze consigliate.

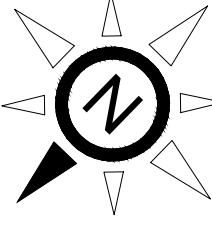

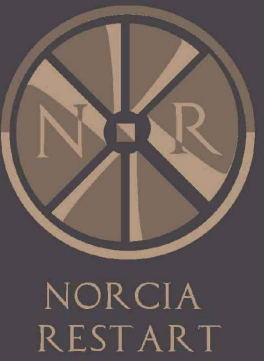		COMUNE DI NORCIA vicolo dell'Oca, 06046 Norcia (PG)			
OGGETTO DEMOLIZIONE E RICOSTRUZIONE DI EDIFICIO RESIDENZIALE DANNEGGIATO DAGLI EVENTI SISMICI DEL 24/08/16 E SUCCESSIVI					
Spazio riservato all'Ente					
Elab. n° arch. 12		Data 23/03/26		Oggetto OPERE DI FINITURA ESTERNA	
Committente/delegato sig. Fabio Vannicelli		Progettista architettonico geom. Nazareno Panfilì		Progettista strutturale ing. Gianluca Belì	
Coordinatore della sicurezza in fase di progettazione geom. Nazareno Panfilì		Direttore dei Lavori geom. Romolo Trincia		Coordinatore della sicurezza in fase di esecuzione geom. Romolo Trincia	
					


Prospetto tipo

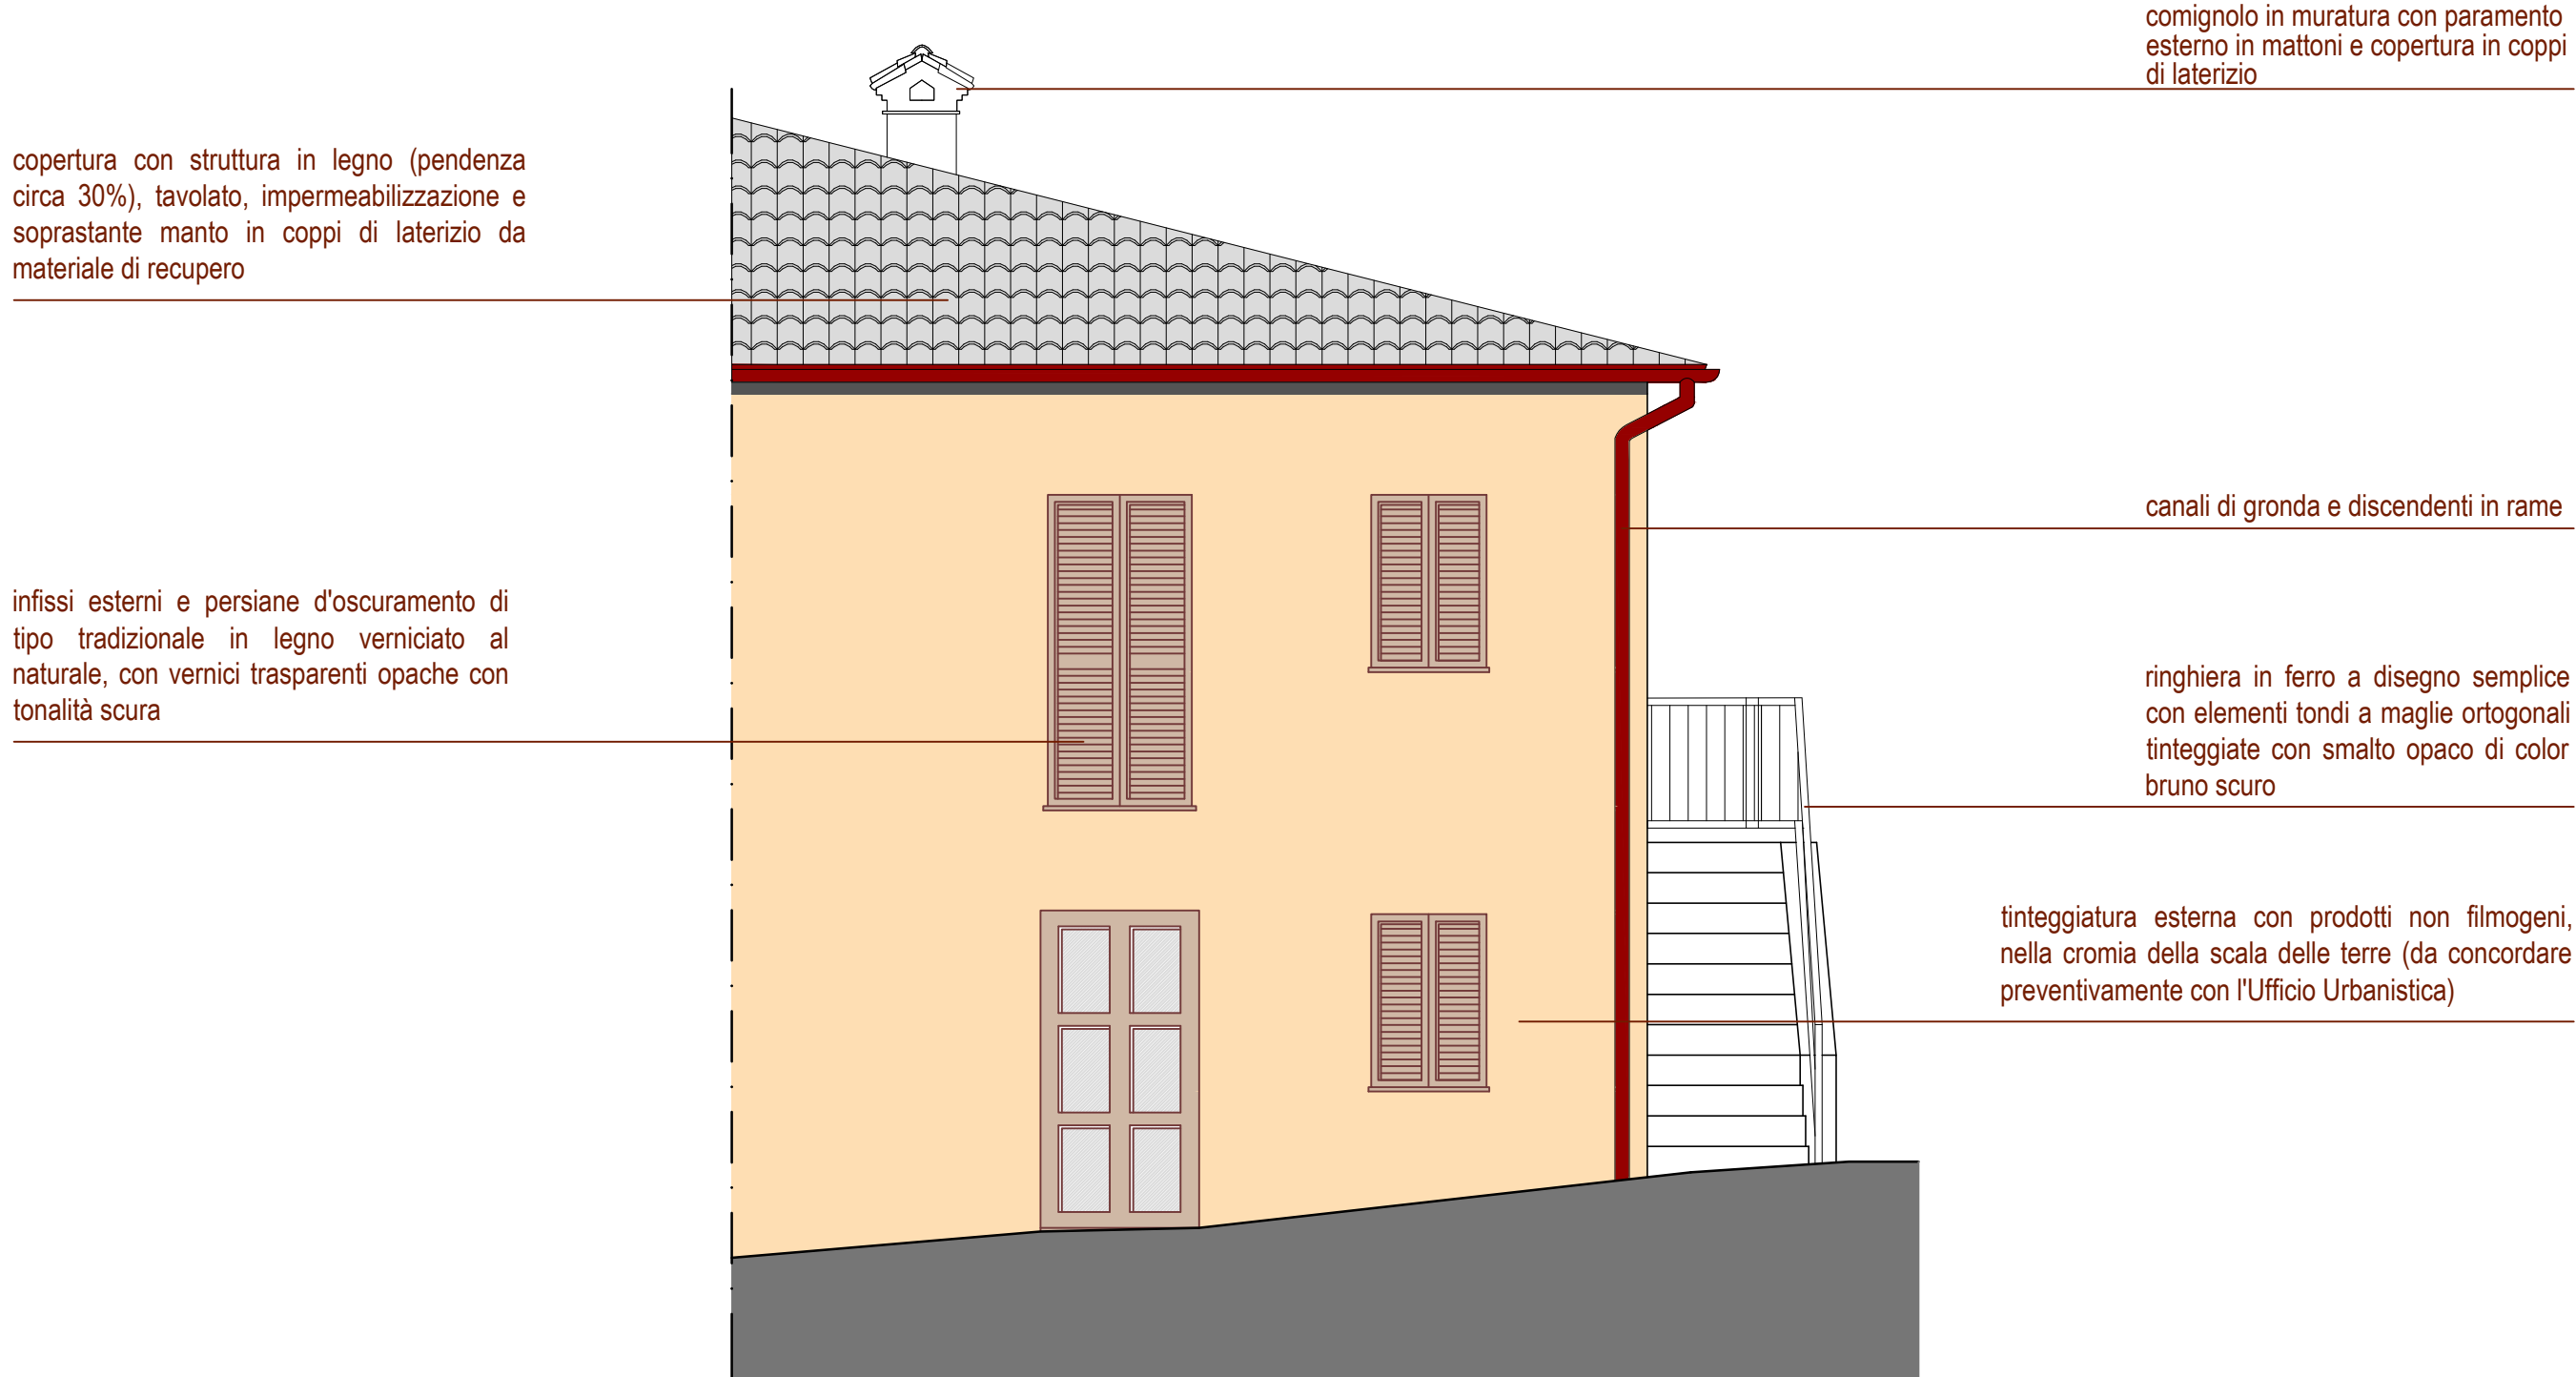

Scala 1:50



COMUNE DI NORCIA
vicolo dell'Oca, 06046 Norcia (PG)

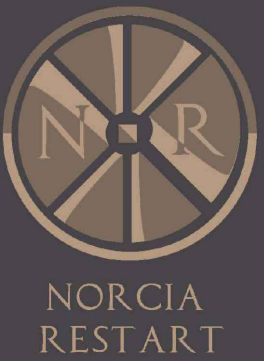

NORCIA
RESTART

OGGETTO

DEMOLIZIONE E RICOSTRUZIONE DI EDIFICIO RESIDENZIALE
DANNEGGIATO DAGLI EVENTI SISMICI
DEL 24/08/16 E SUCCESSIVI

Spazio riservato all'ente

Elab. n°

Data

Oggetto

arch. 13

23/03/26

VALUTAZIONE SCAVI E RIPORTI TERRENI

Committente/delegato

Progettista architettonico

Progettista strutturale

sig. Fabio Vannicelli

geom. Nazareno Panfilì

ing. Gianluca Bei

Coordinatore della sicurezza
in fase di progettazione

Direttore dei Lavori

Coordinatore della sicurezza
in fase di esecuzione


geom. Nazareno Panfilì

geom. Romolo Trincia

geom. Romolo Trincia




Pianta piano terra

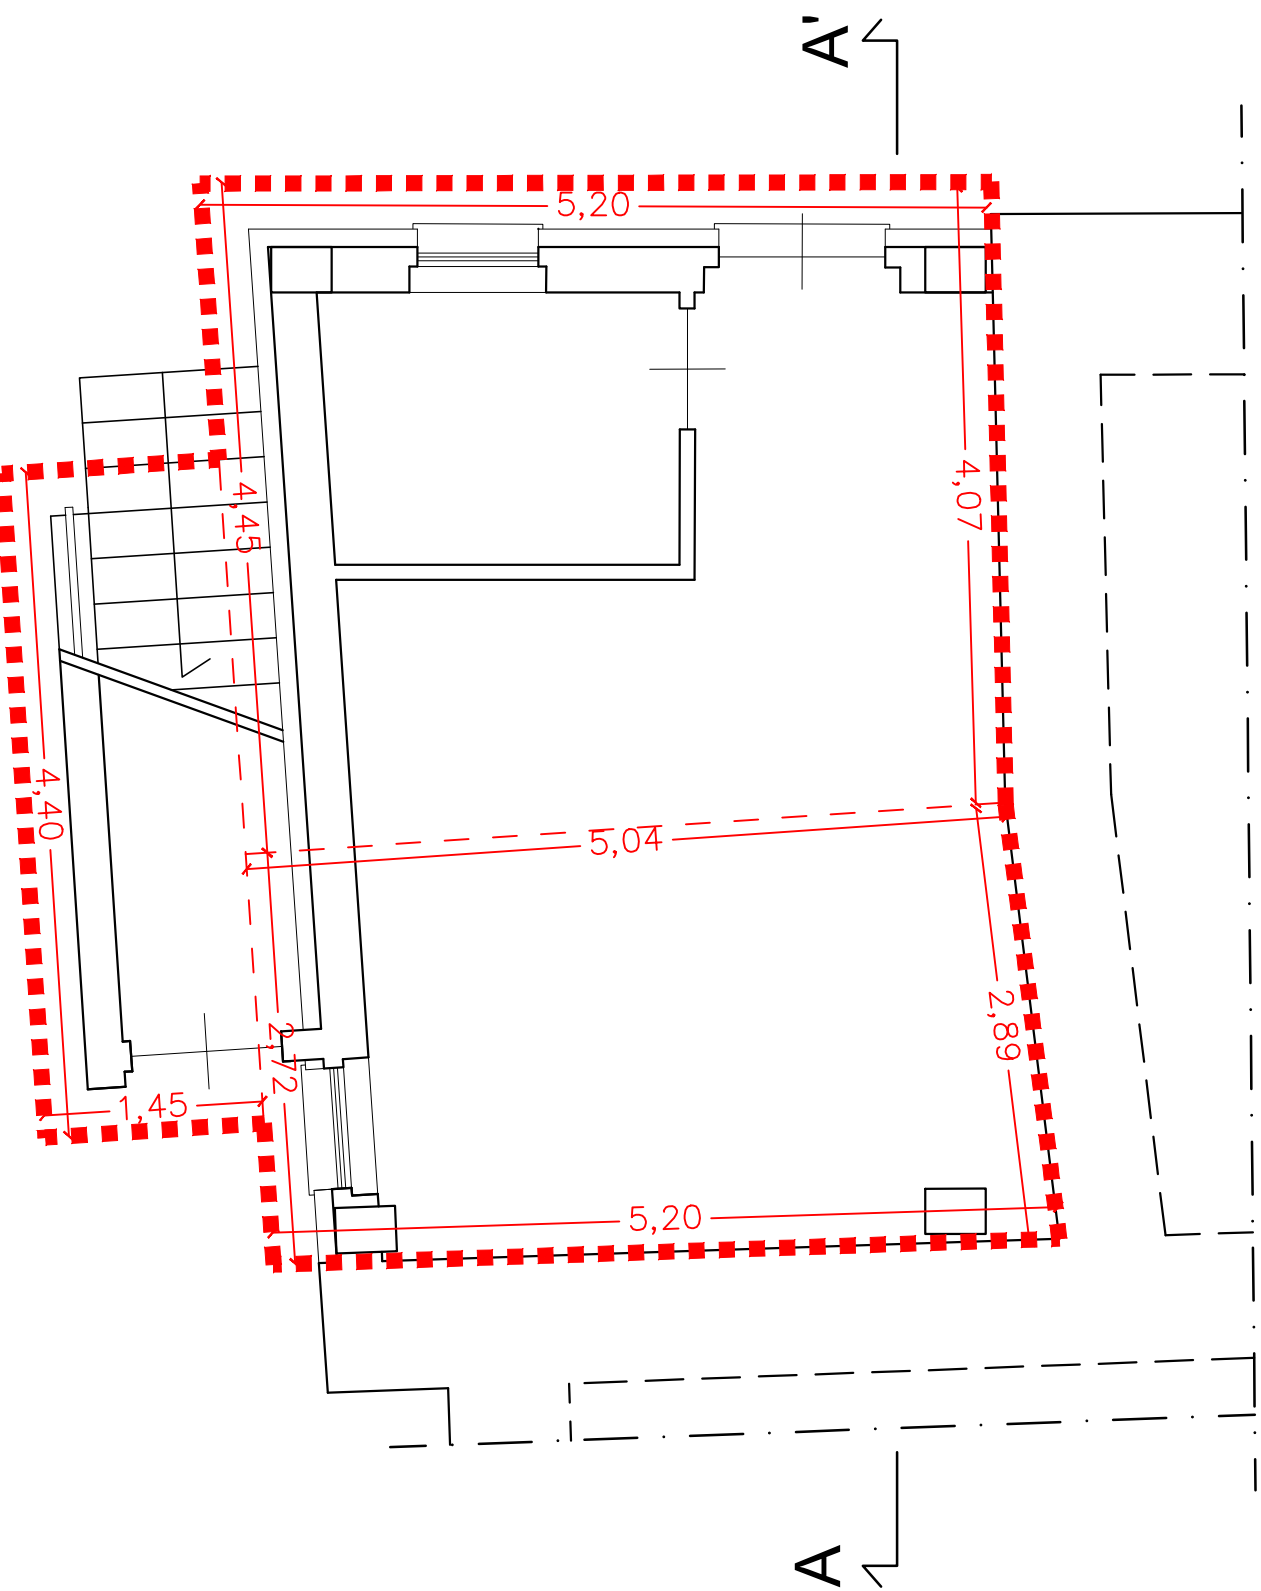


area di scavo		
$((5,20+5,04)*2,89)/2 =$	mq	14,80
$((4,45+4,07)*5,20)/2 =$	mq	22,15
$4,40*1,45 =$	mq	6,38
totale	mq	43,33
volume di scavo		
$43,33* h1,00 =$	mc	43,33

Sezione A-A'

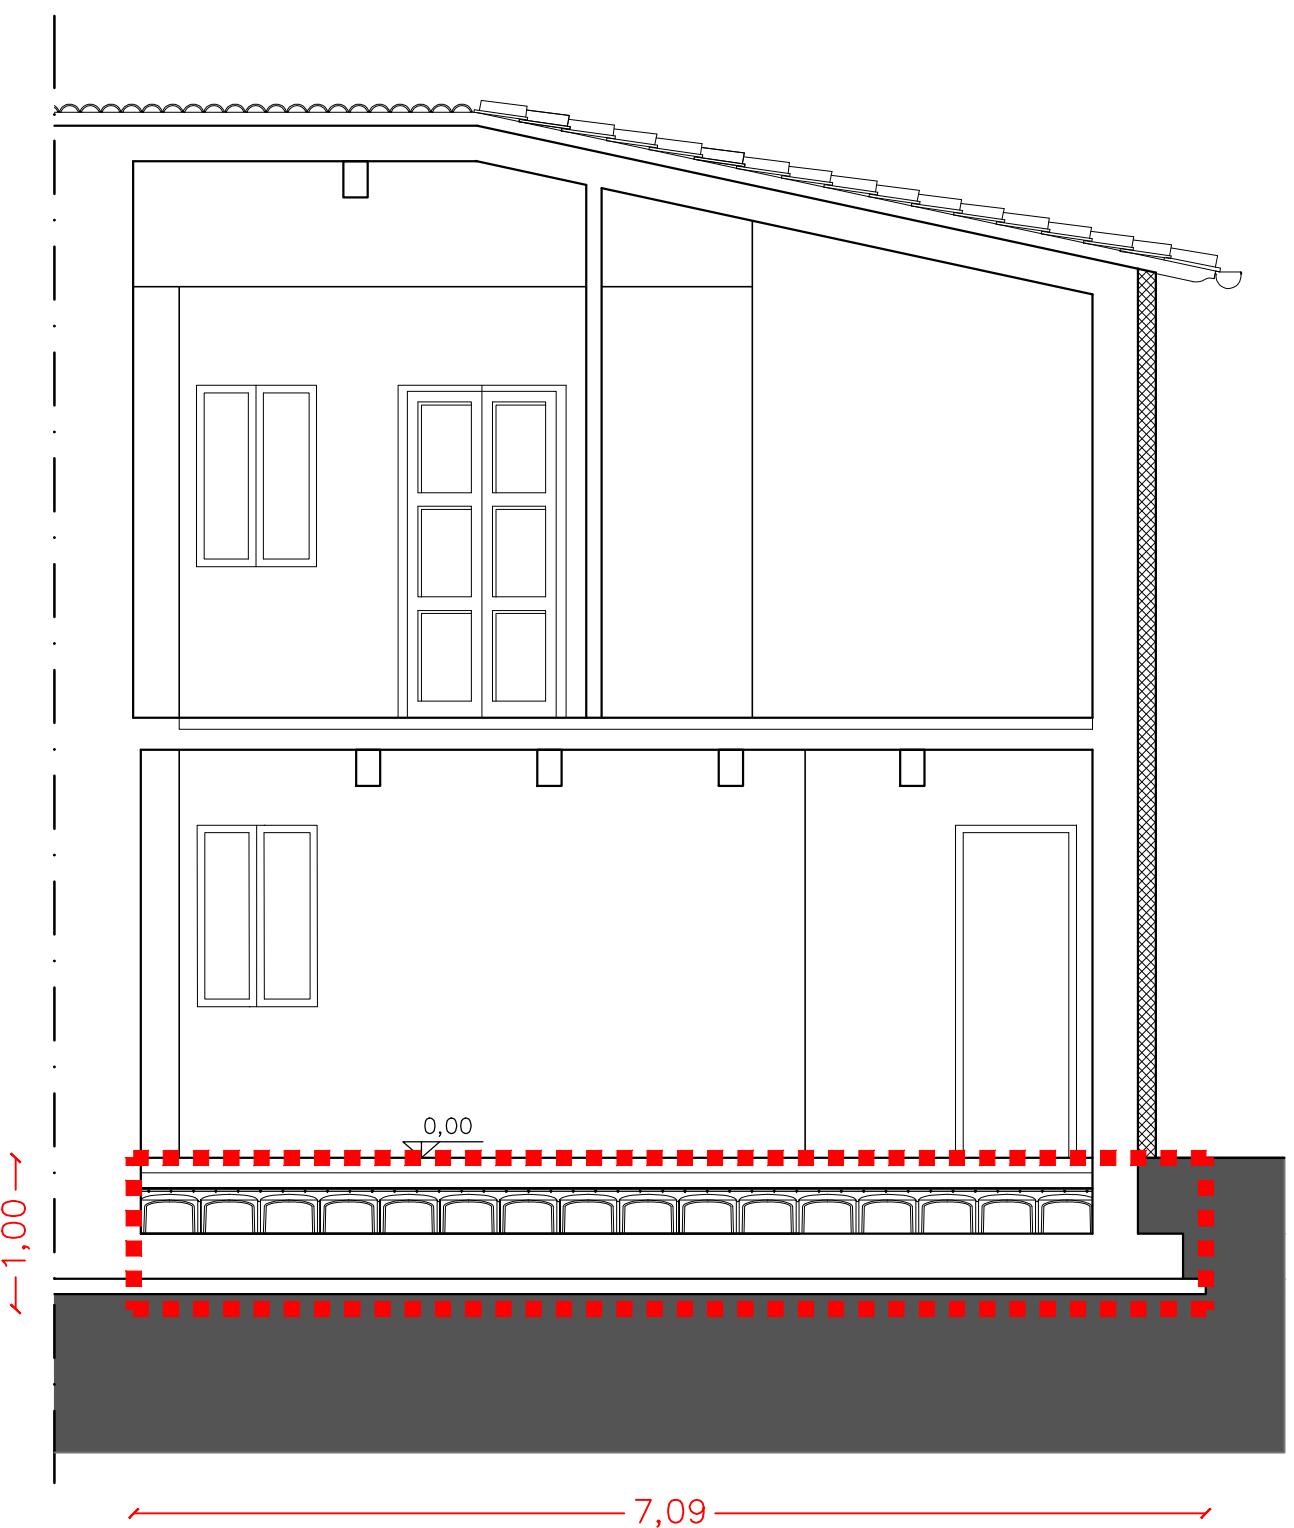

Scala 1:50

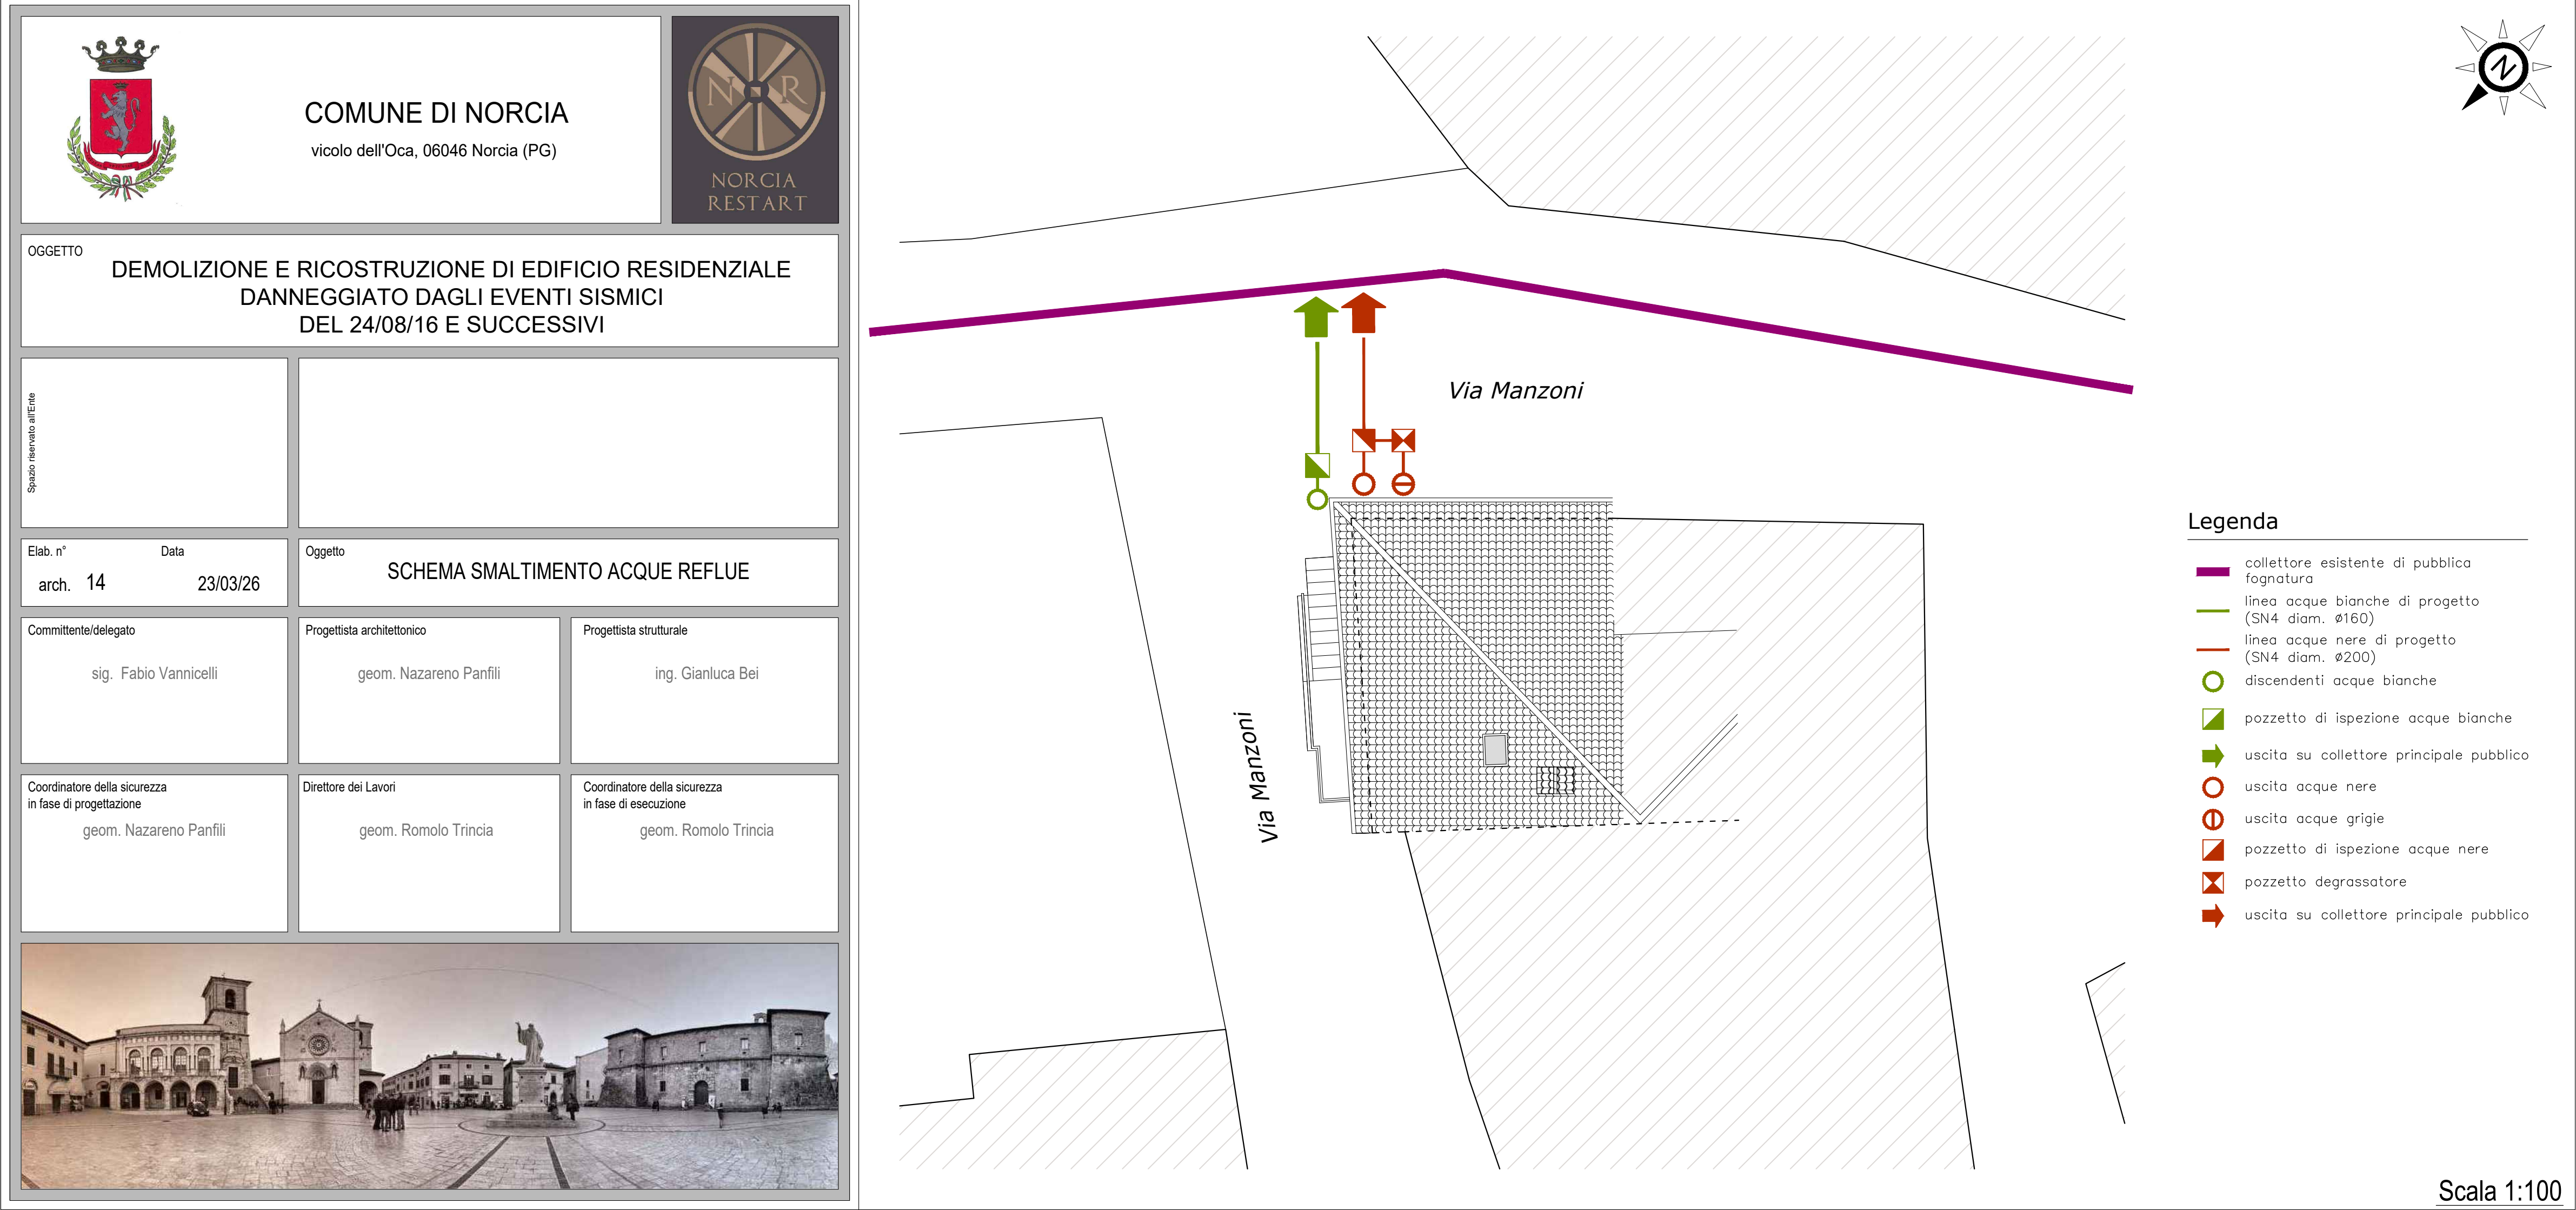



COMUNE DI NORCIA
vicolo dell'Oca, 06046 Norcia (PG)



OGGETTO
DEMOLIZIONE E RICOSTRUZIONE DI EDIFICIO RESIDENZIALE
DANNEGGIATO DAGLI EVENTI SISMICI
DEL 24/08/16 E SUCCESSIVI

Spazio riservato all'Ente

Elab. n°
arch. 15

Data
23/03/26

Oggetto
INSTALLAZIONE DI DISPOSITIVI ANTICADUTA
(piante)

Committente/delegato
sig. Fabio Vannicelli

Progettista architettonico
geom. Nazareno Panfilì

Progettista strutturale
ing. Gianluca Bei

Coordinatore della sicurezza
in fase di progettazione
geom. Nazareno Panfilì

Direttore dei Lavori
geom. Romolo Trincia

Coordinatore della sicurezza
in fase di esecuzione
geom. Romolo Trincia




LEGENDA





 Bordo della copertura

 **Modalità di accesso alla copertura**
Lucernario 0,60m x 0,80m

 **Gancio sottotegola UNI EN 795 Tipo A**

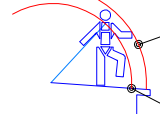
 Distanza RAGGIUNGIBILE dall'operatore

 Distanza CALPESTABILE dall'operatore

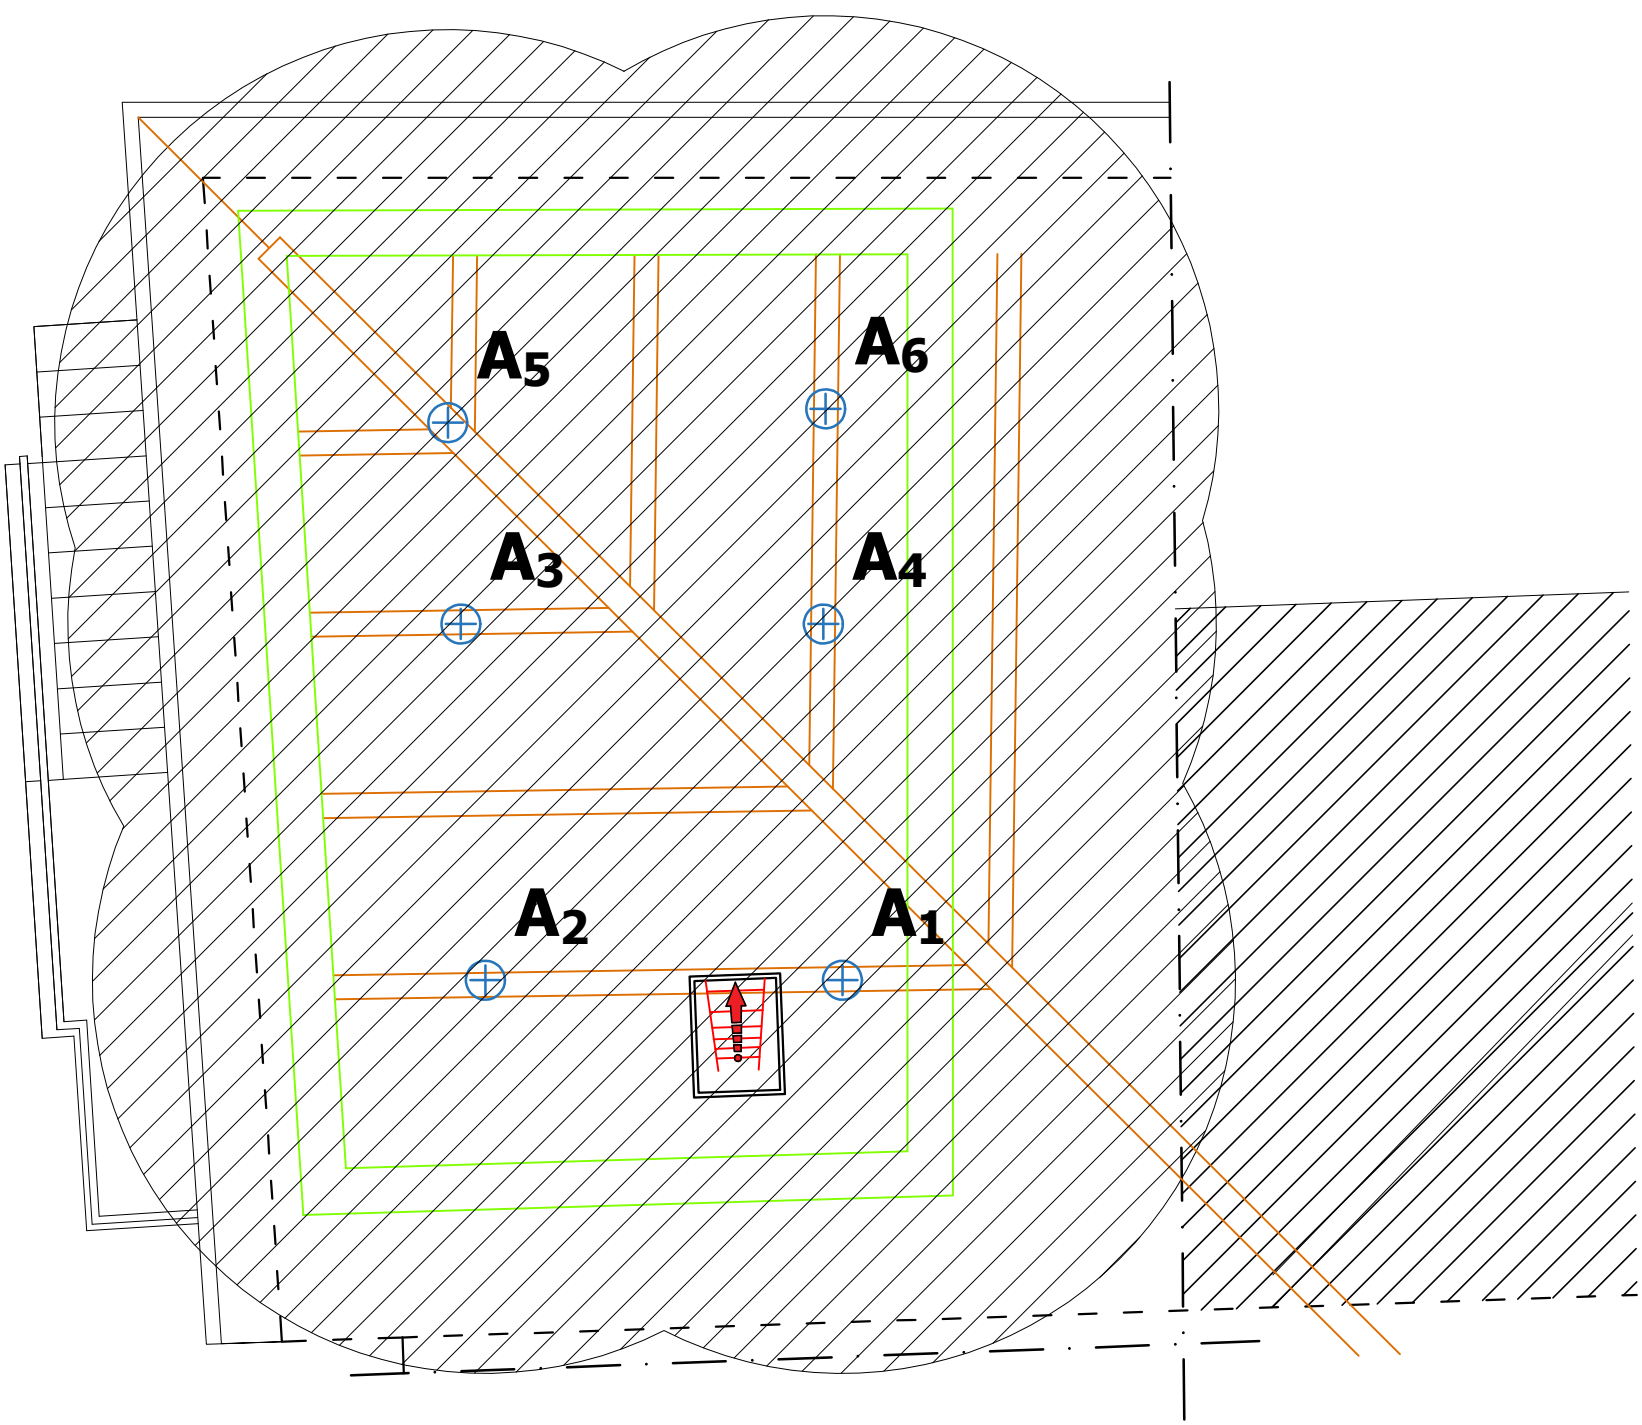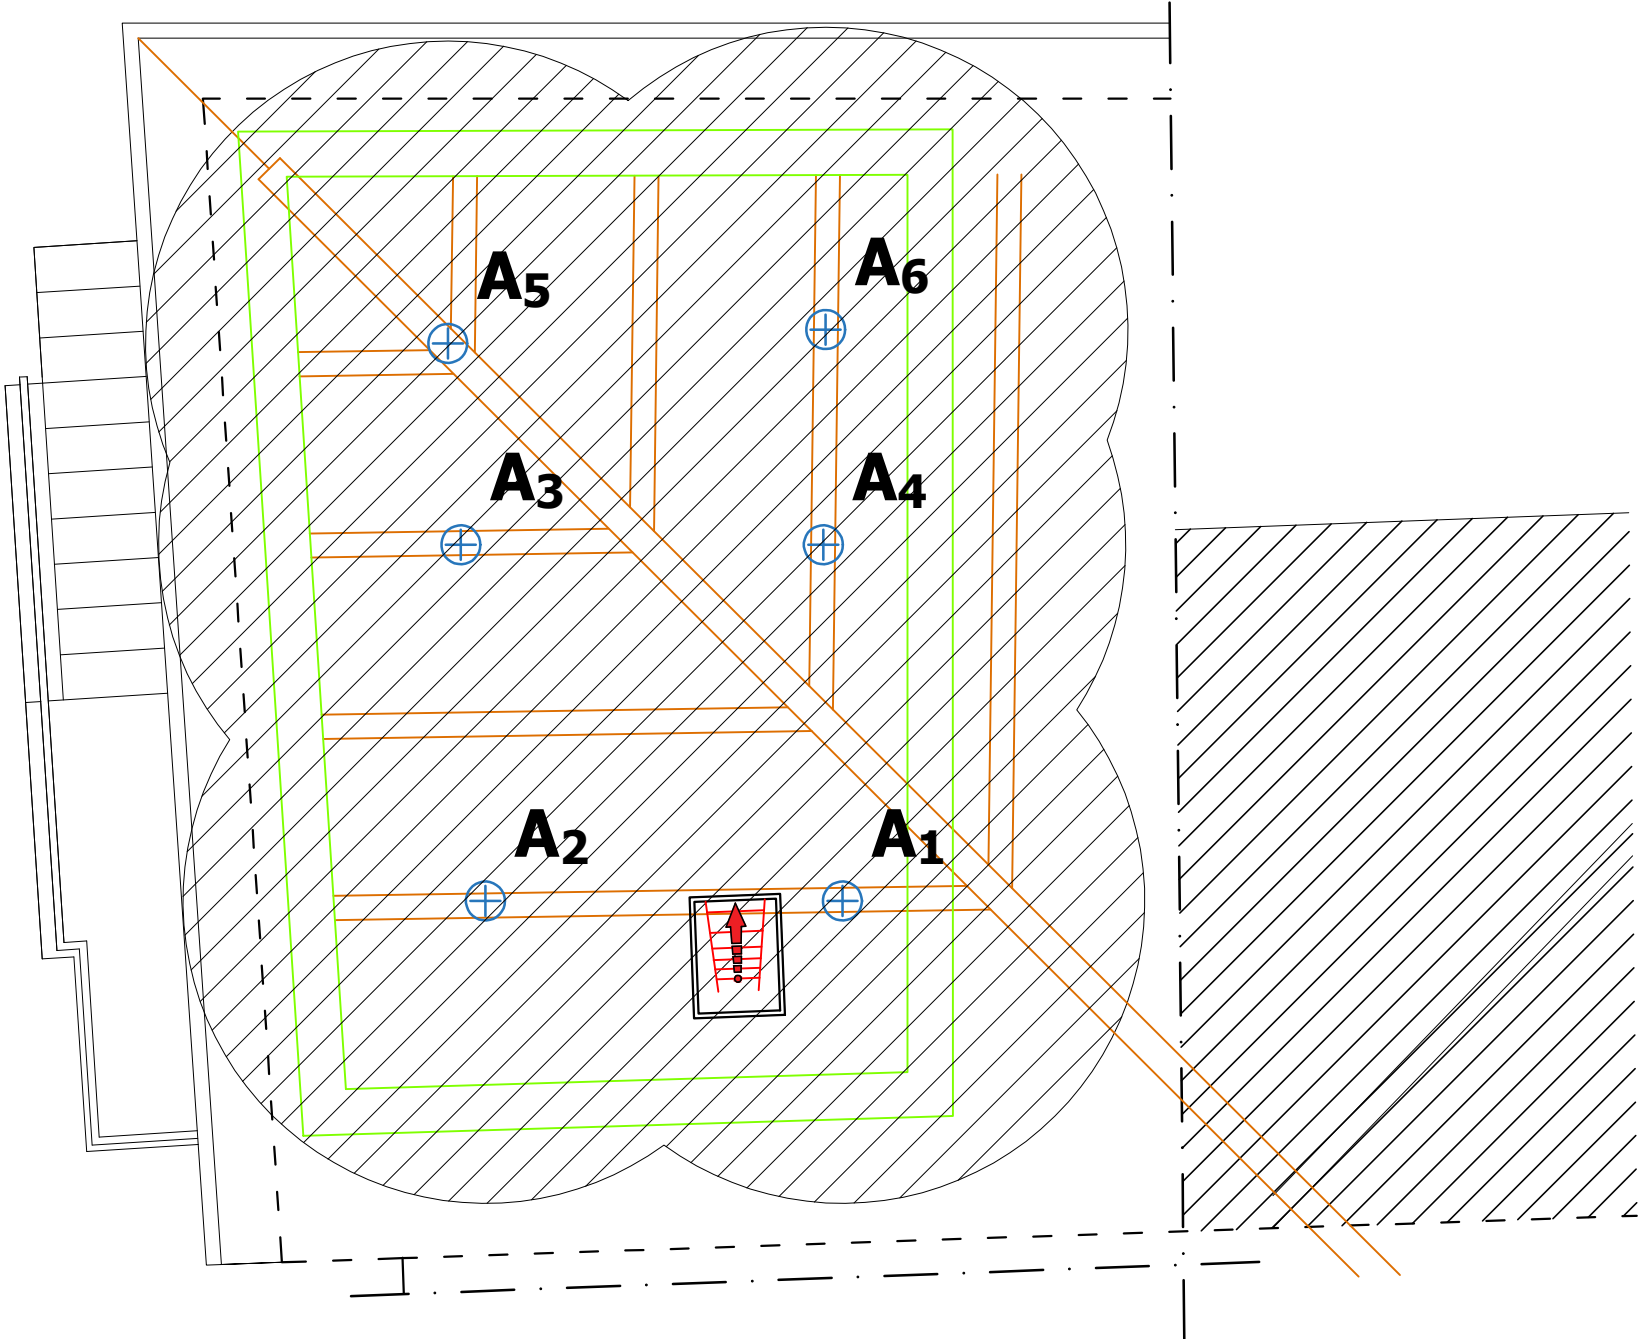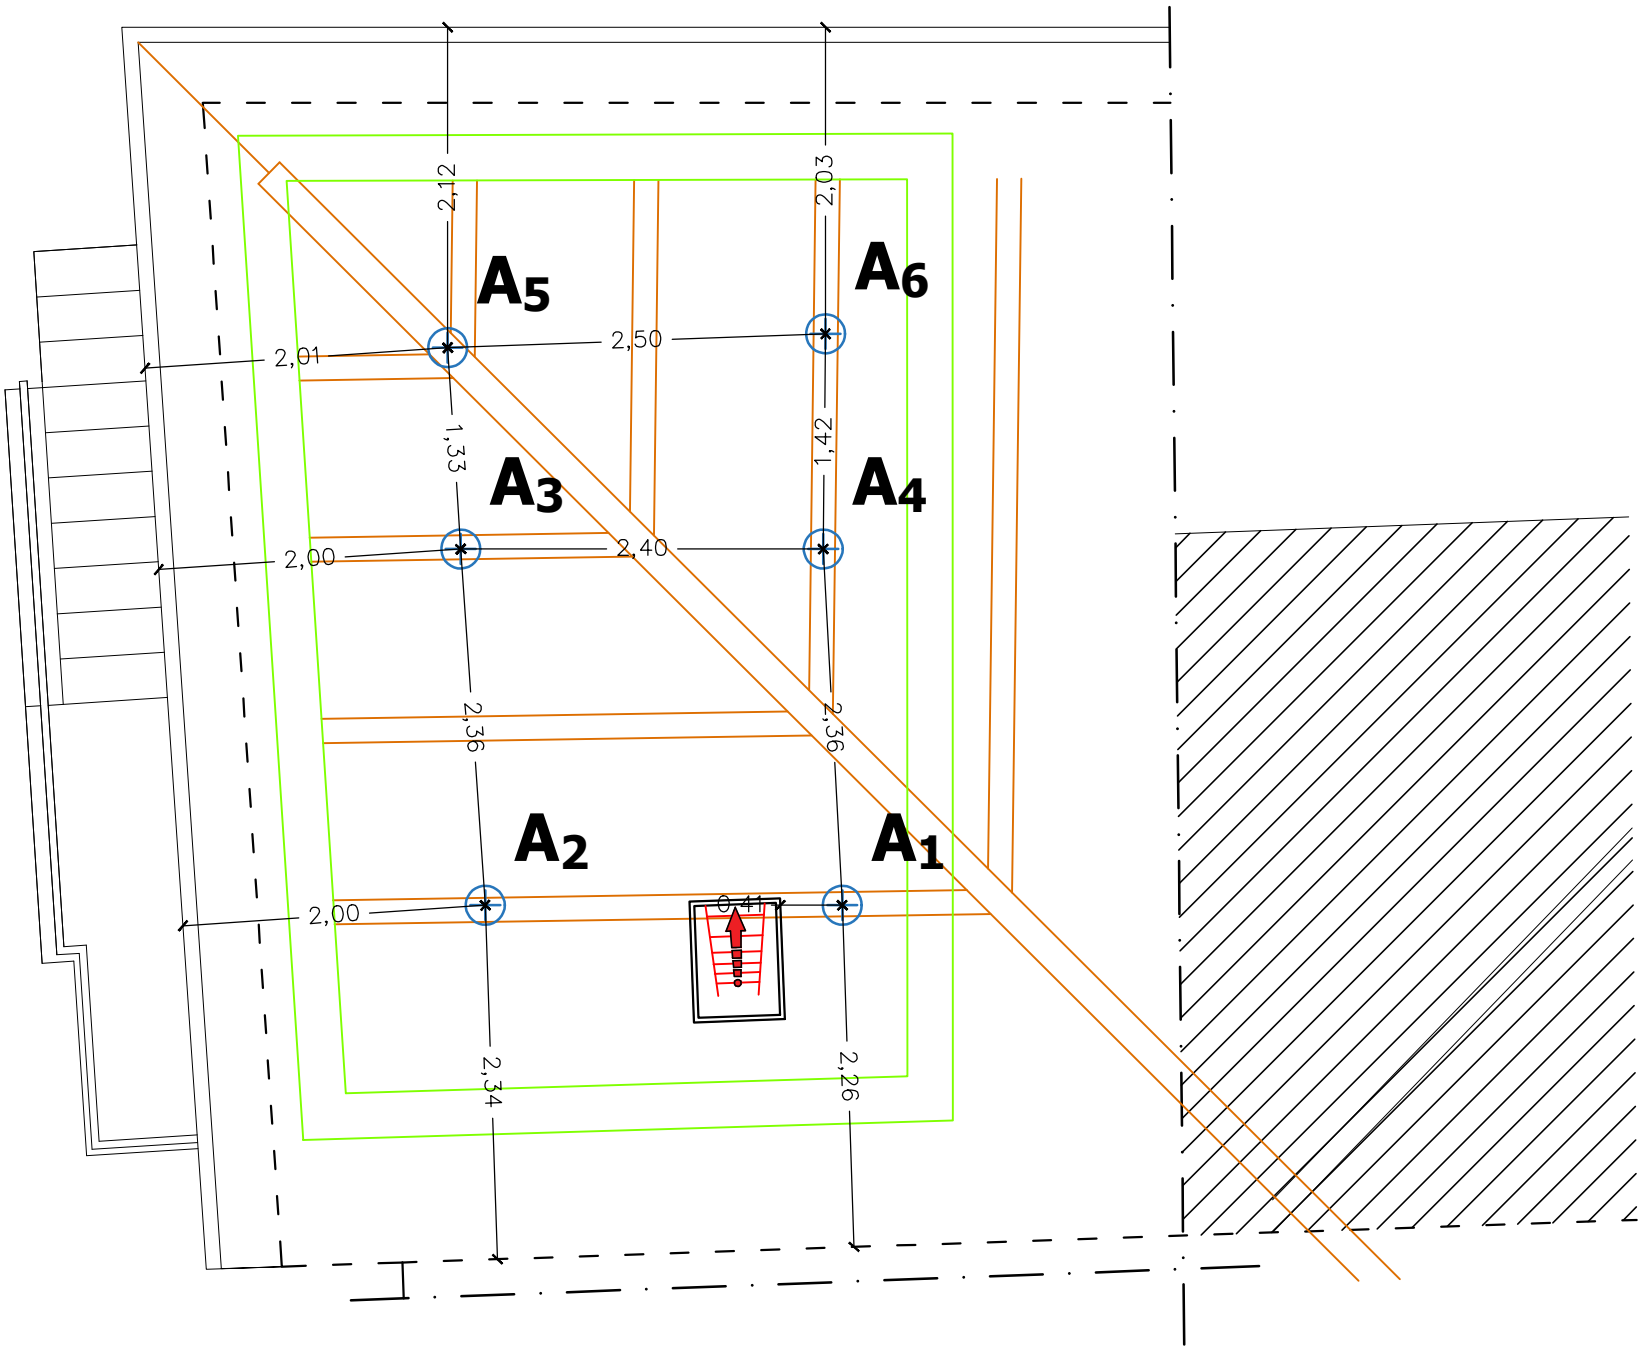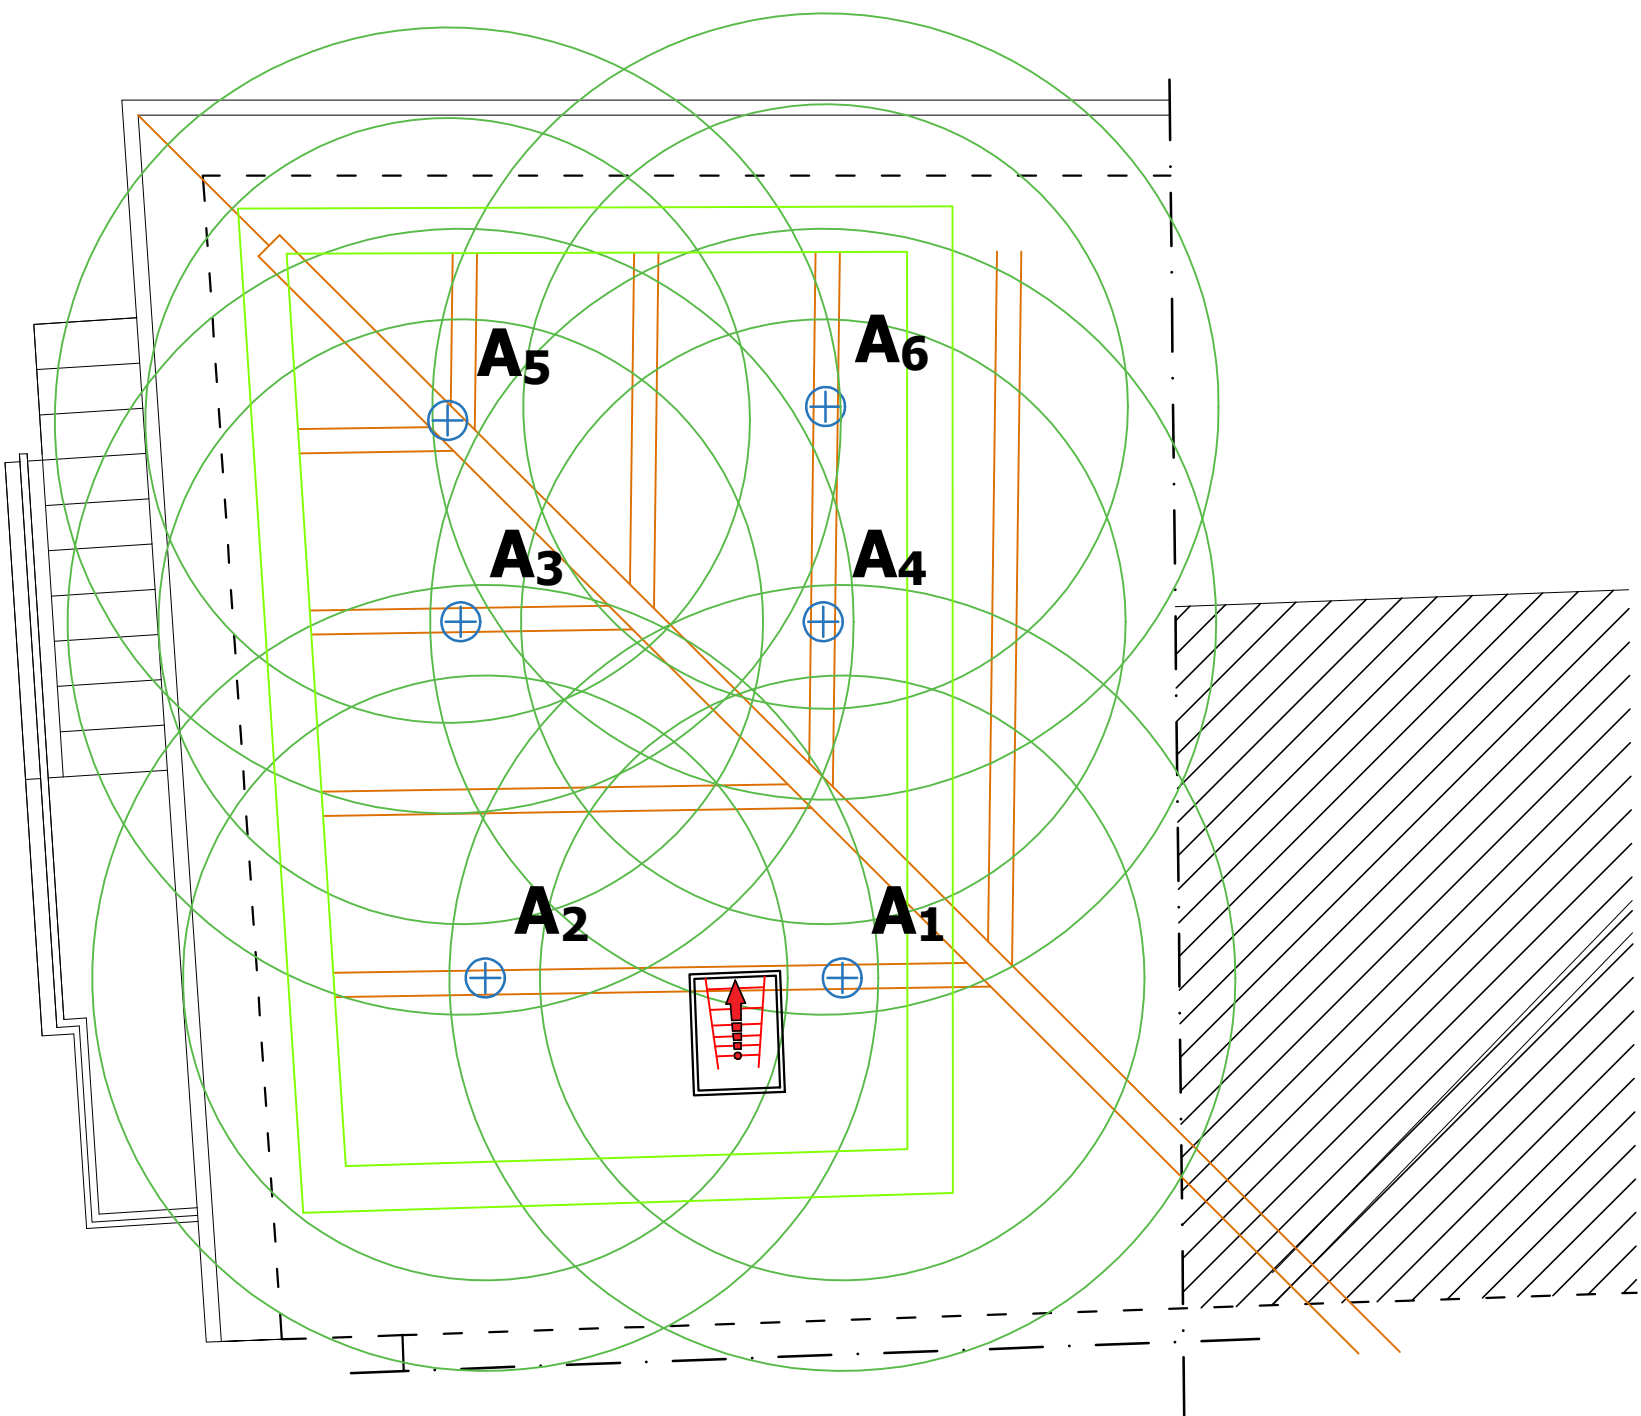



COMUNE DI NORCIA
vicolo dell'Oca, 06046 Norcia (PG)

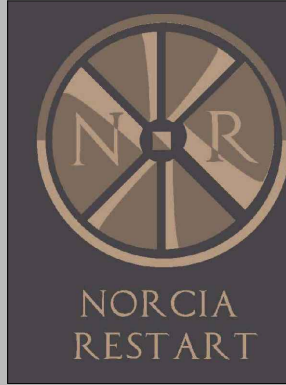

OGGETTO

DEMOLIZIONE E RICOSTRUZIONE DI EDIFICIO RESIDENZIALE DANNEGGIATO DAGLI EVENTI SISMICI DEL 24/08/16 E SUCCESSIVI

Spazio riservato all'Ente	
---------------------------	--


Elab. n° arch. 16	Data 23/03/26	Oggetto PIANO QUOTATO E DISTANZE (stato attuale e di progetto)
----------------------	------------------	--

Committente/delegato sig. Fabio Vannicelli	Progettista architettonico geom. Nazareno Panfilì	Progettista strutturale ing. Gianluca Bei
---	--	--


Coordinatore della sicurezza in fase di progettazione geom. Nazareno Panfilì	Direttore dei Lavori geom. Romolo Trincia	Coordinatore della sicurezza in fase di esecuzione geom. Romolo Trincia
--	--	---




STATO ATTUALE
Planimetria

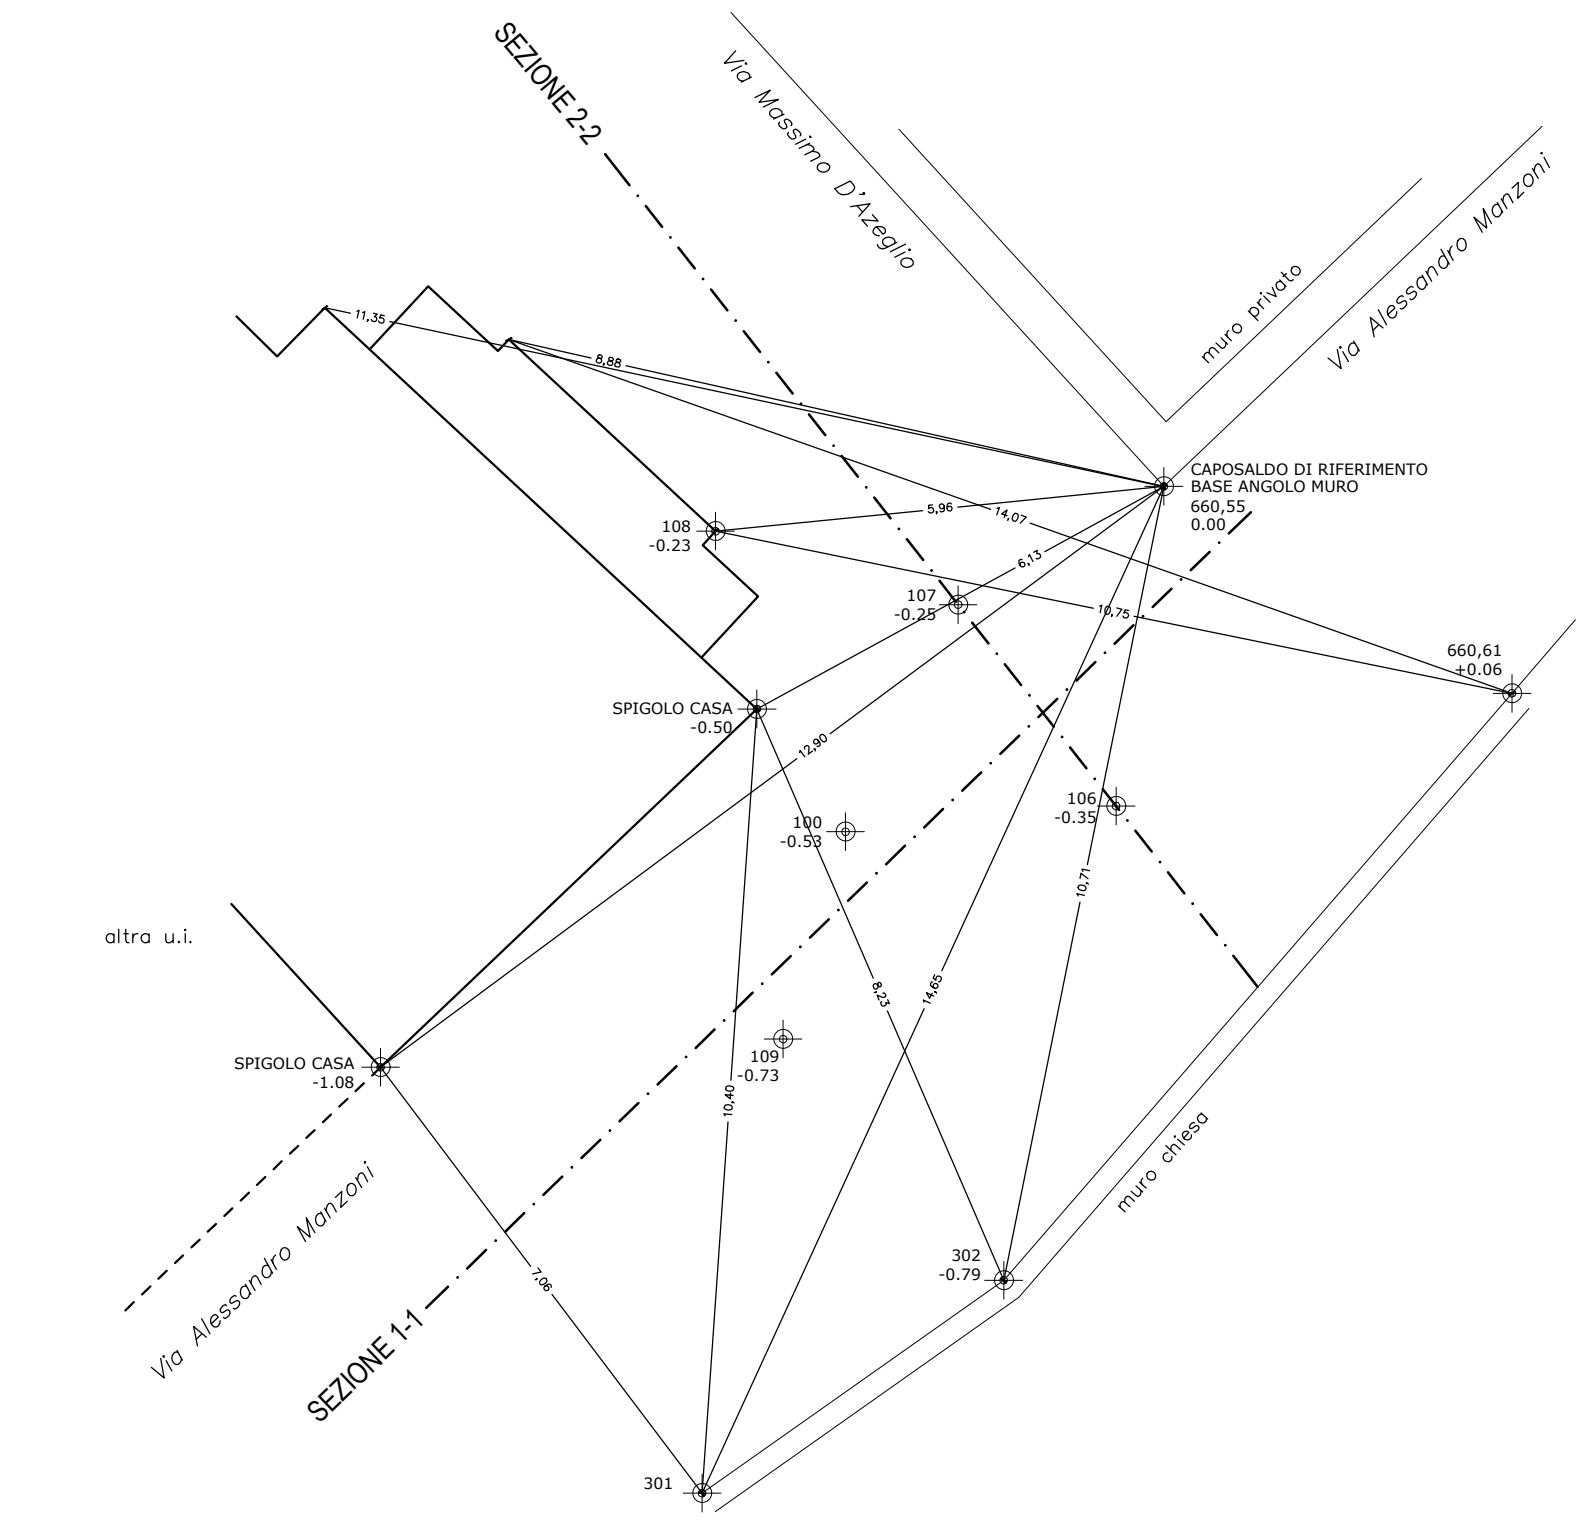


Sezione 1-1

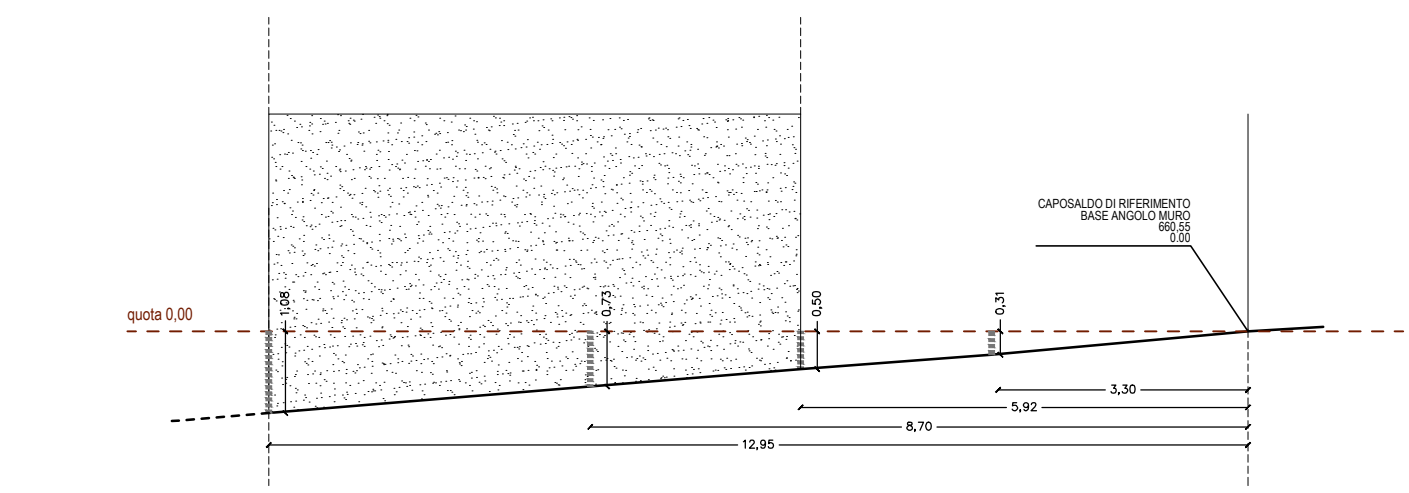


Sezione 2-2

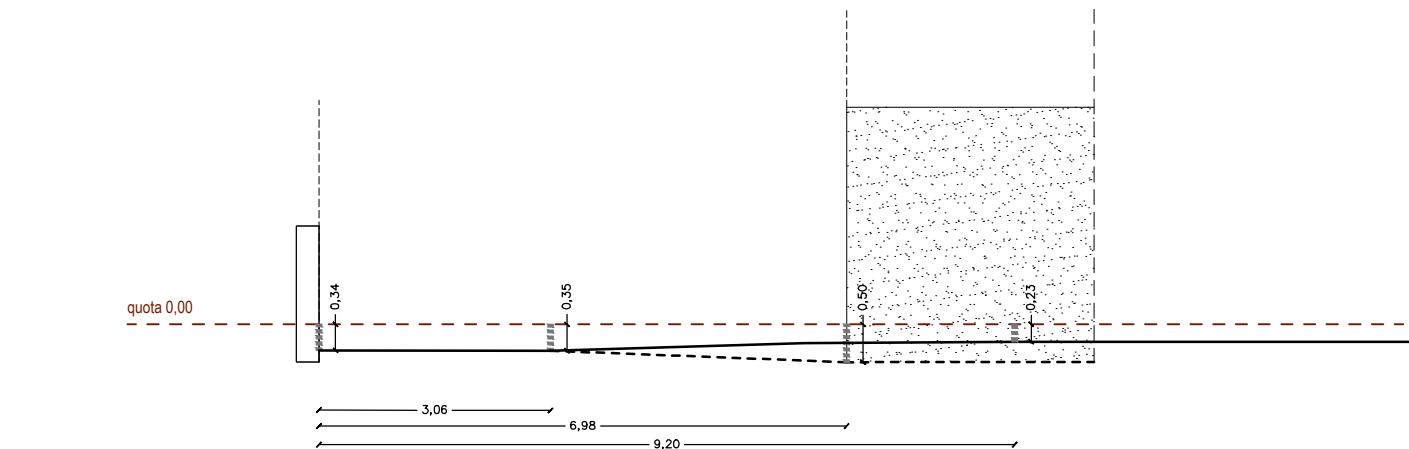



STATO DI PROGETTO
Planimetria

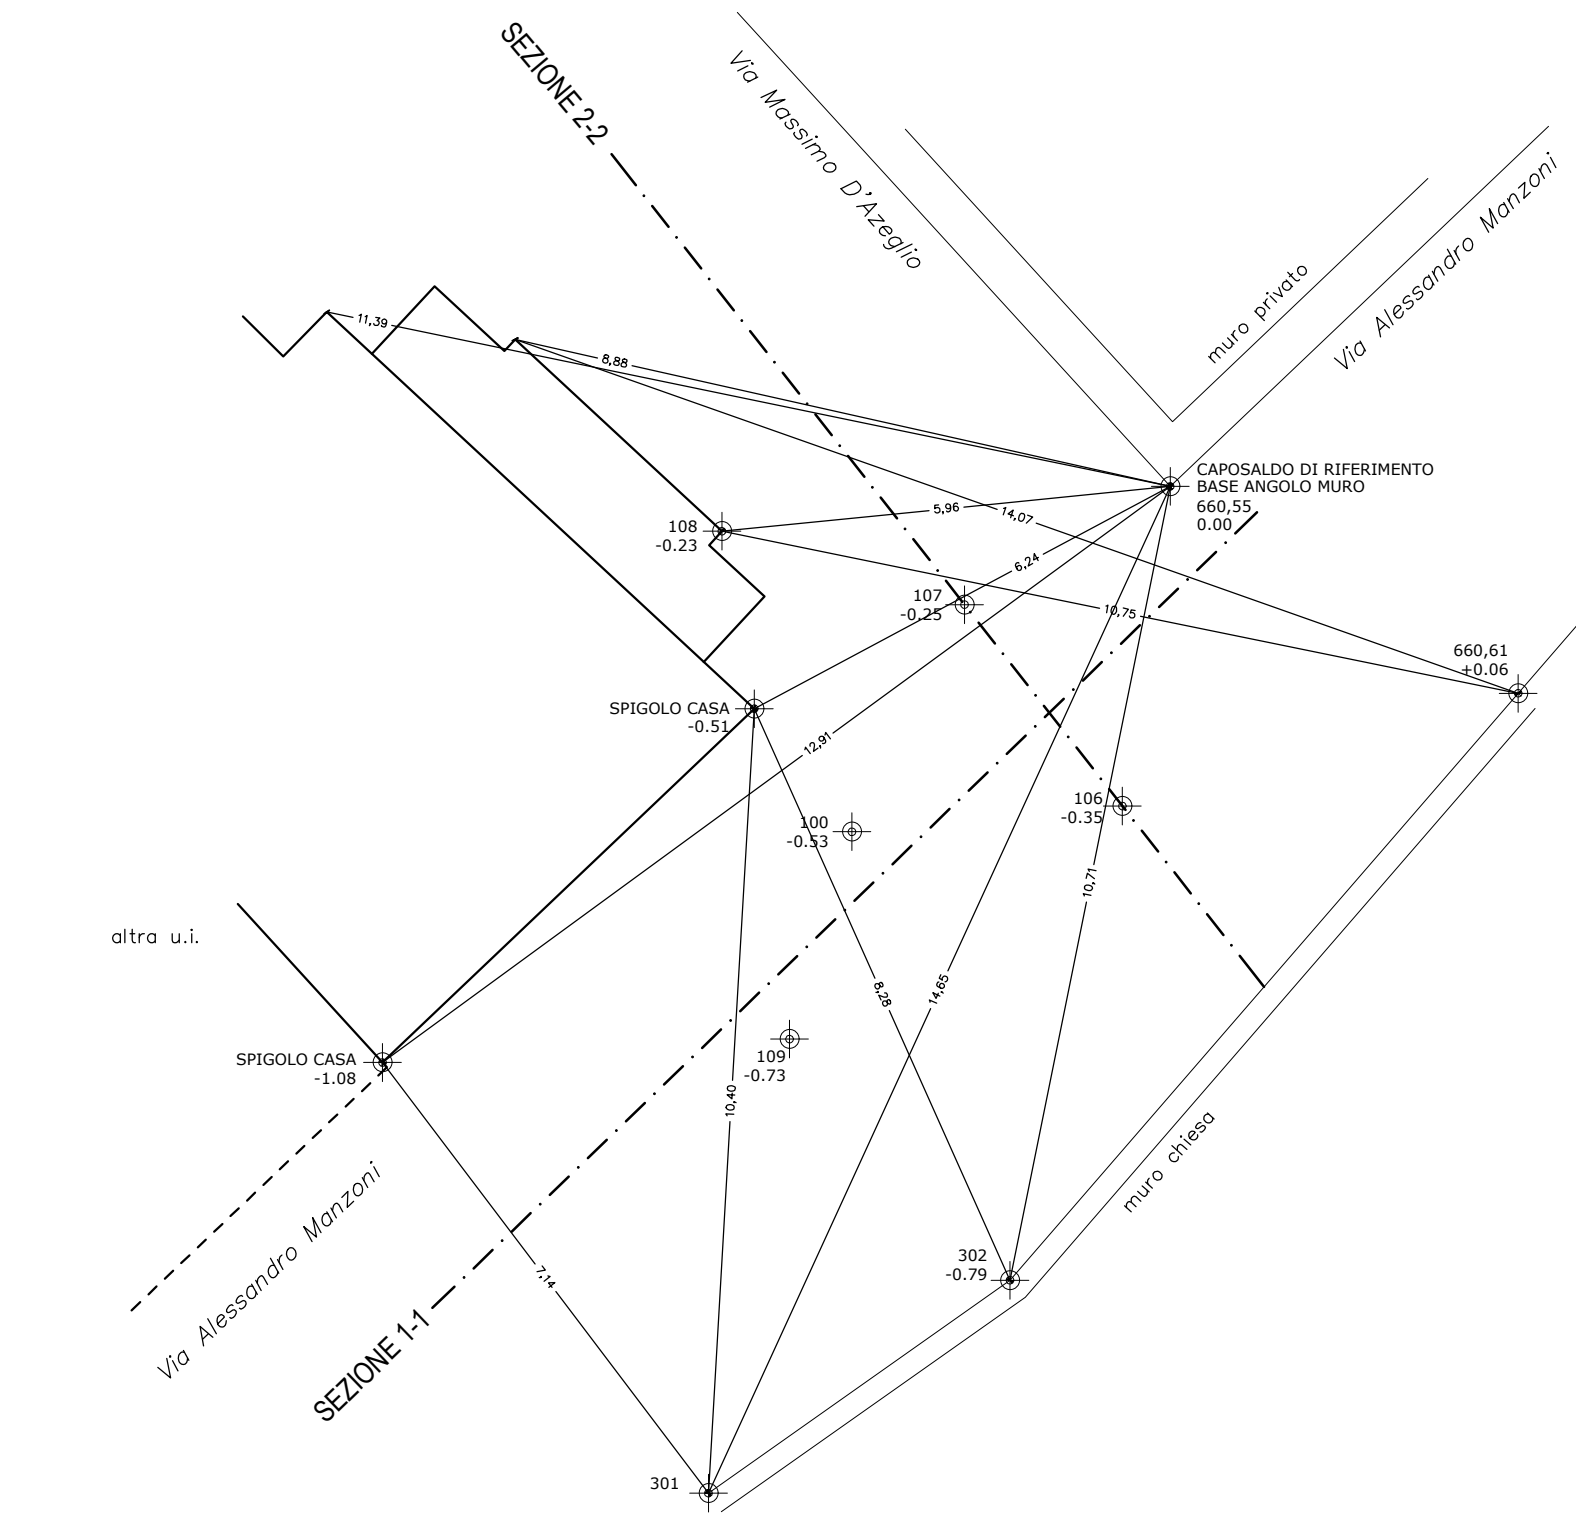

Sezione 1-1

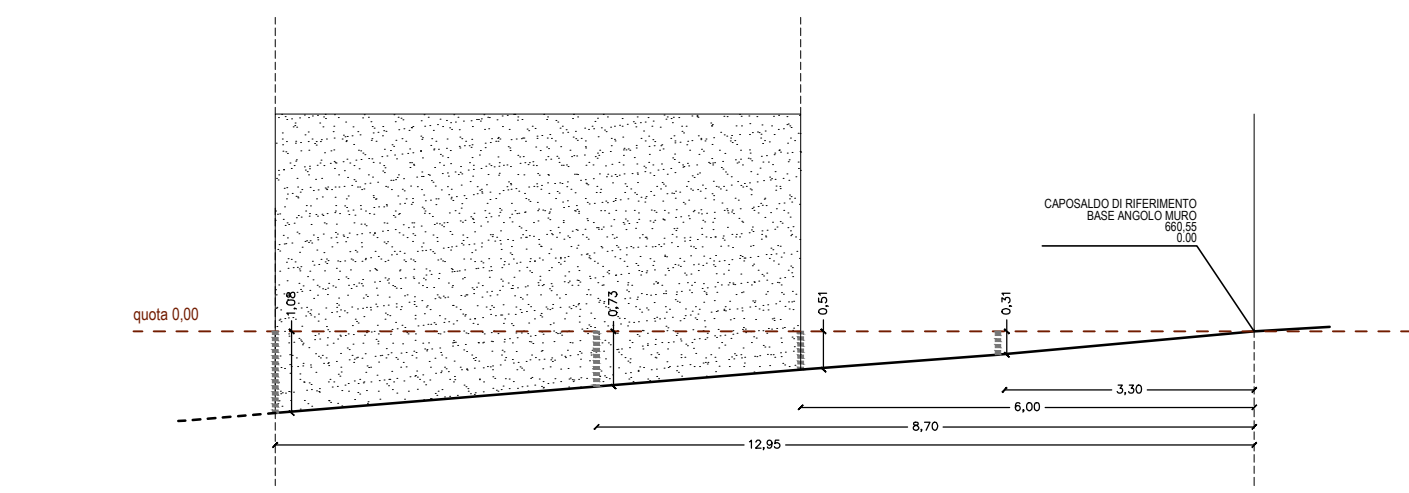

Sezione 2-2

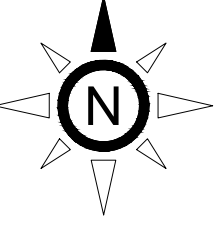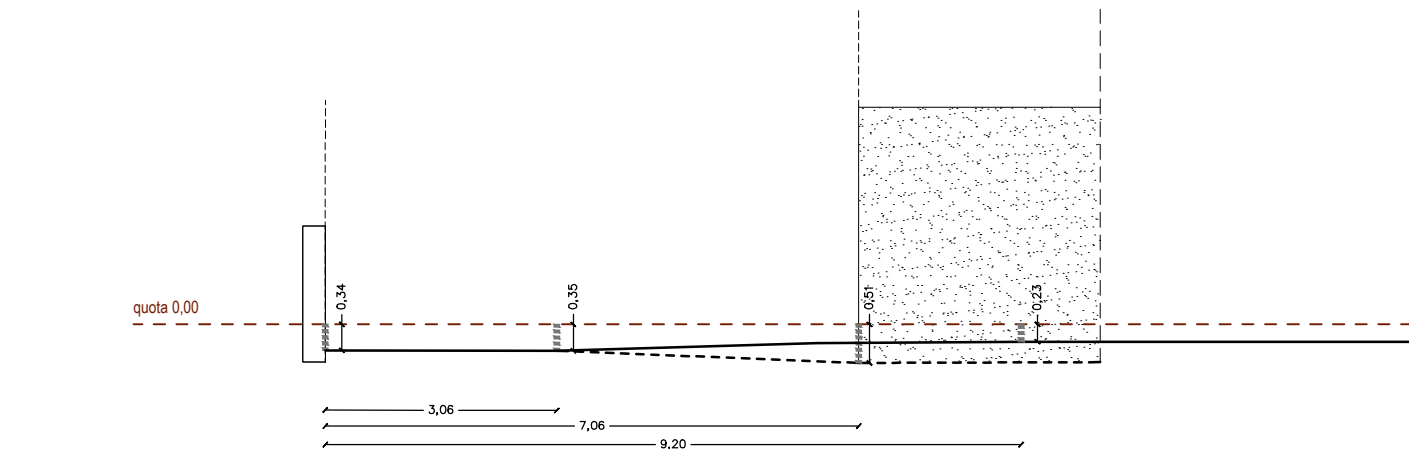

scala 1:100