




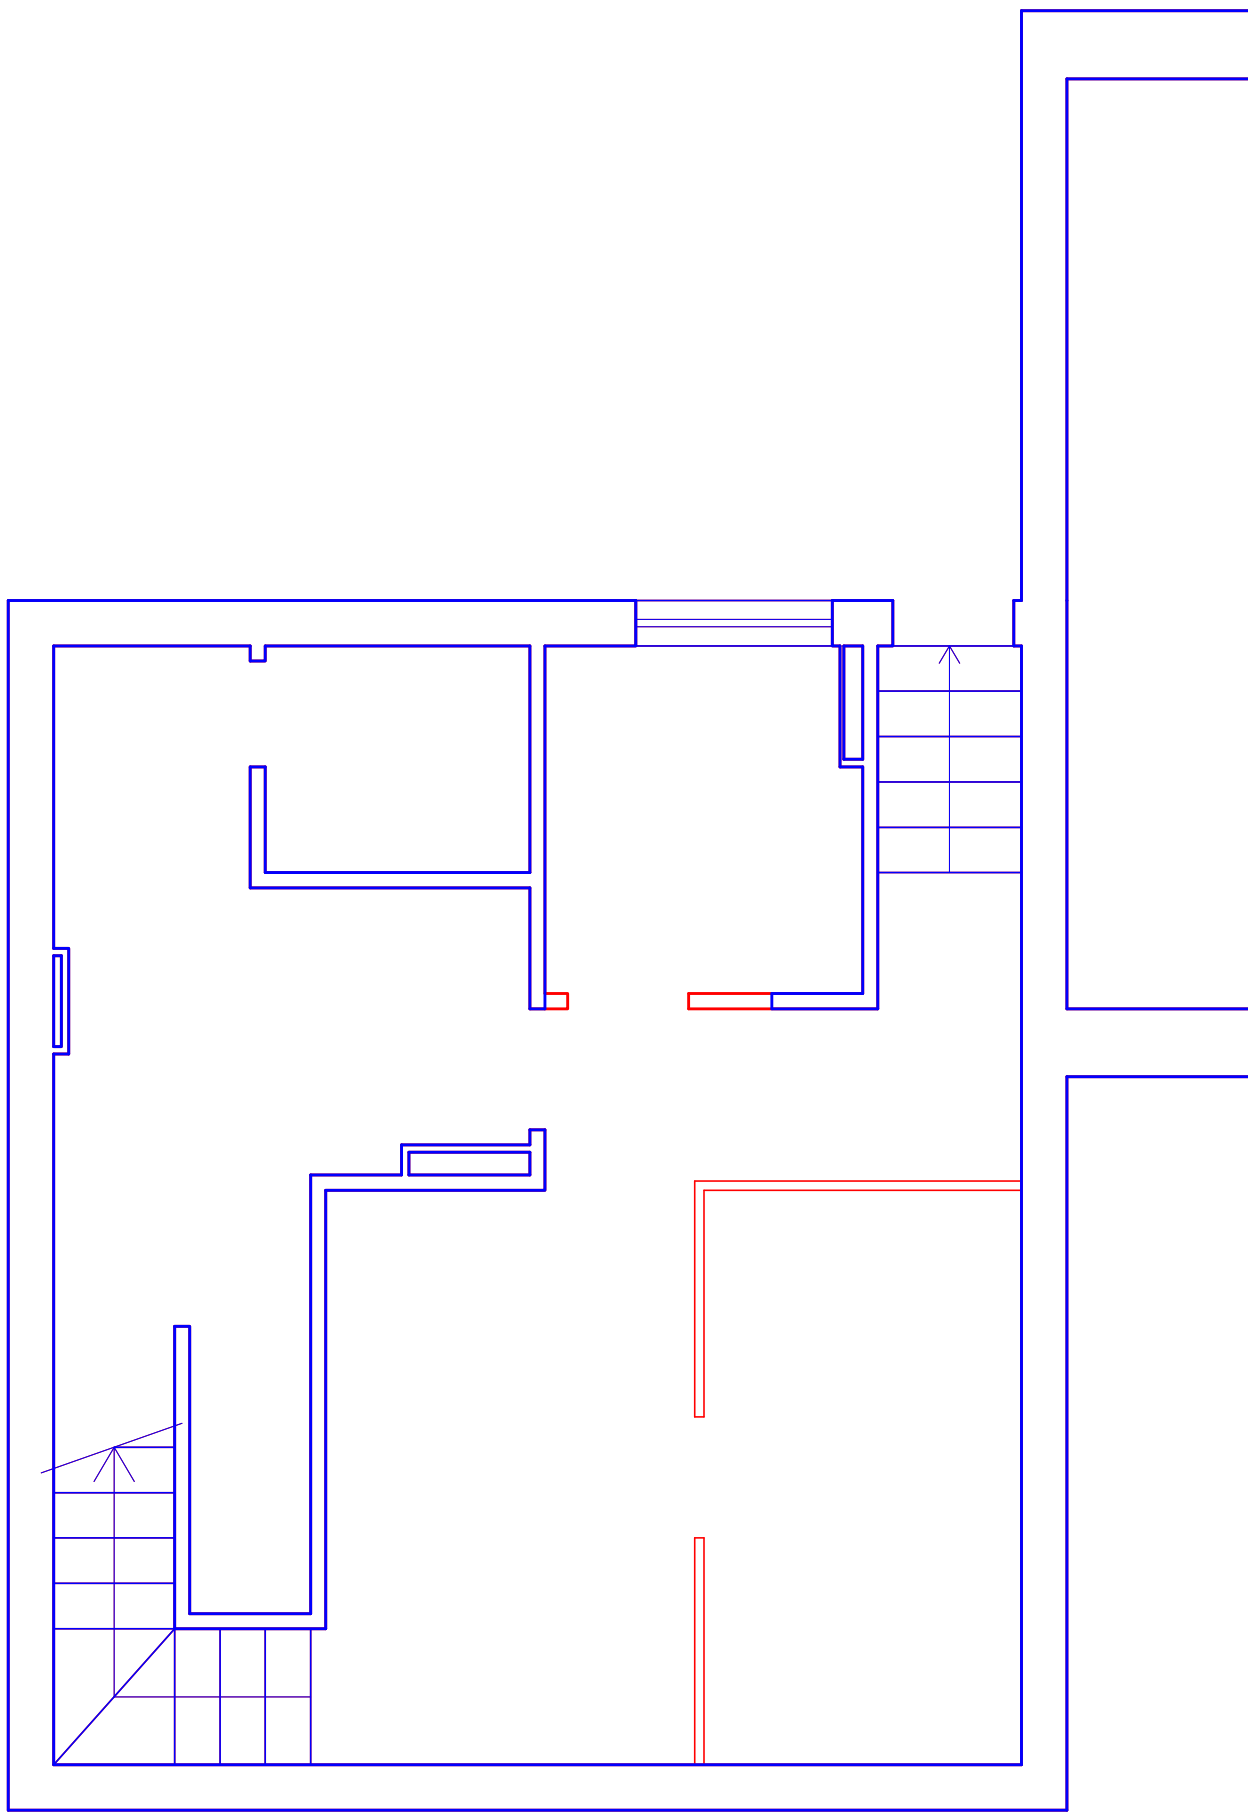

PIANTA PIANO SEMINTERRATO

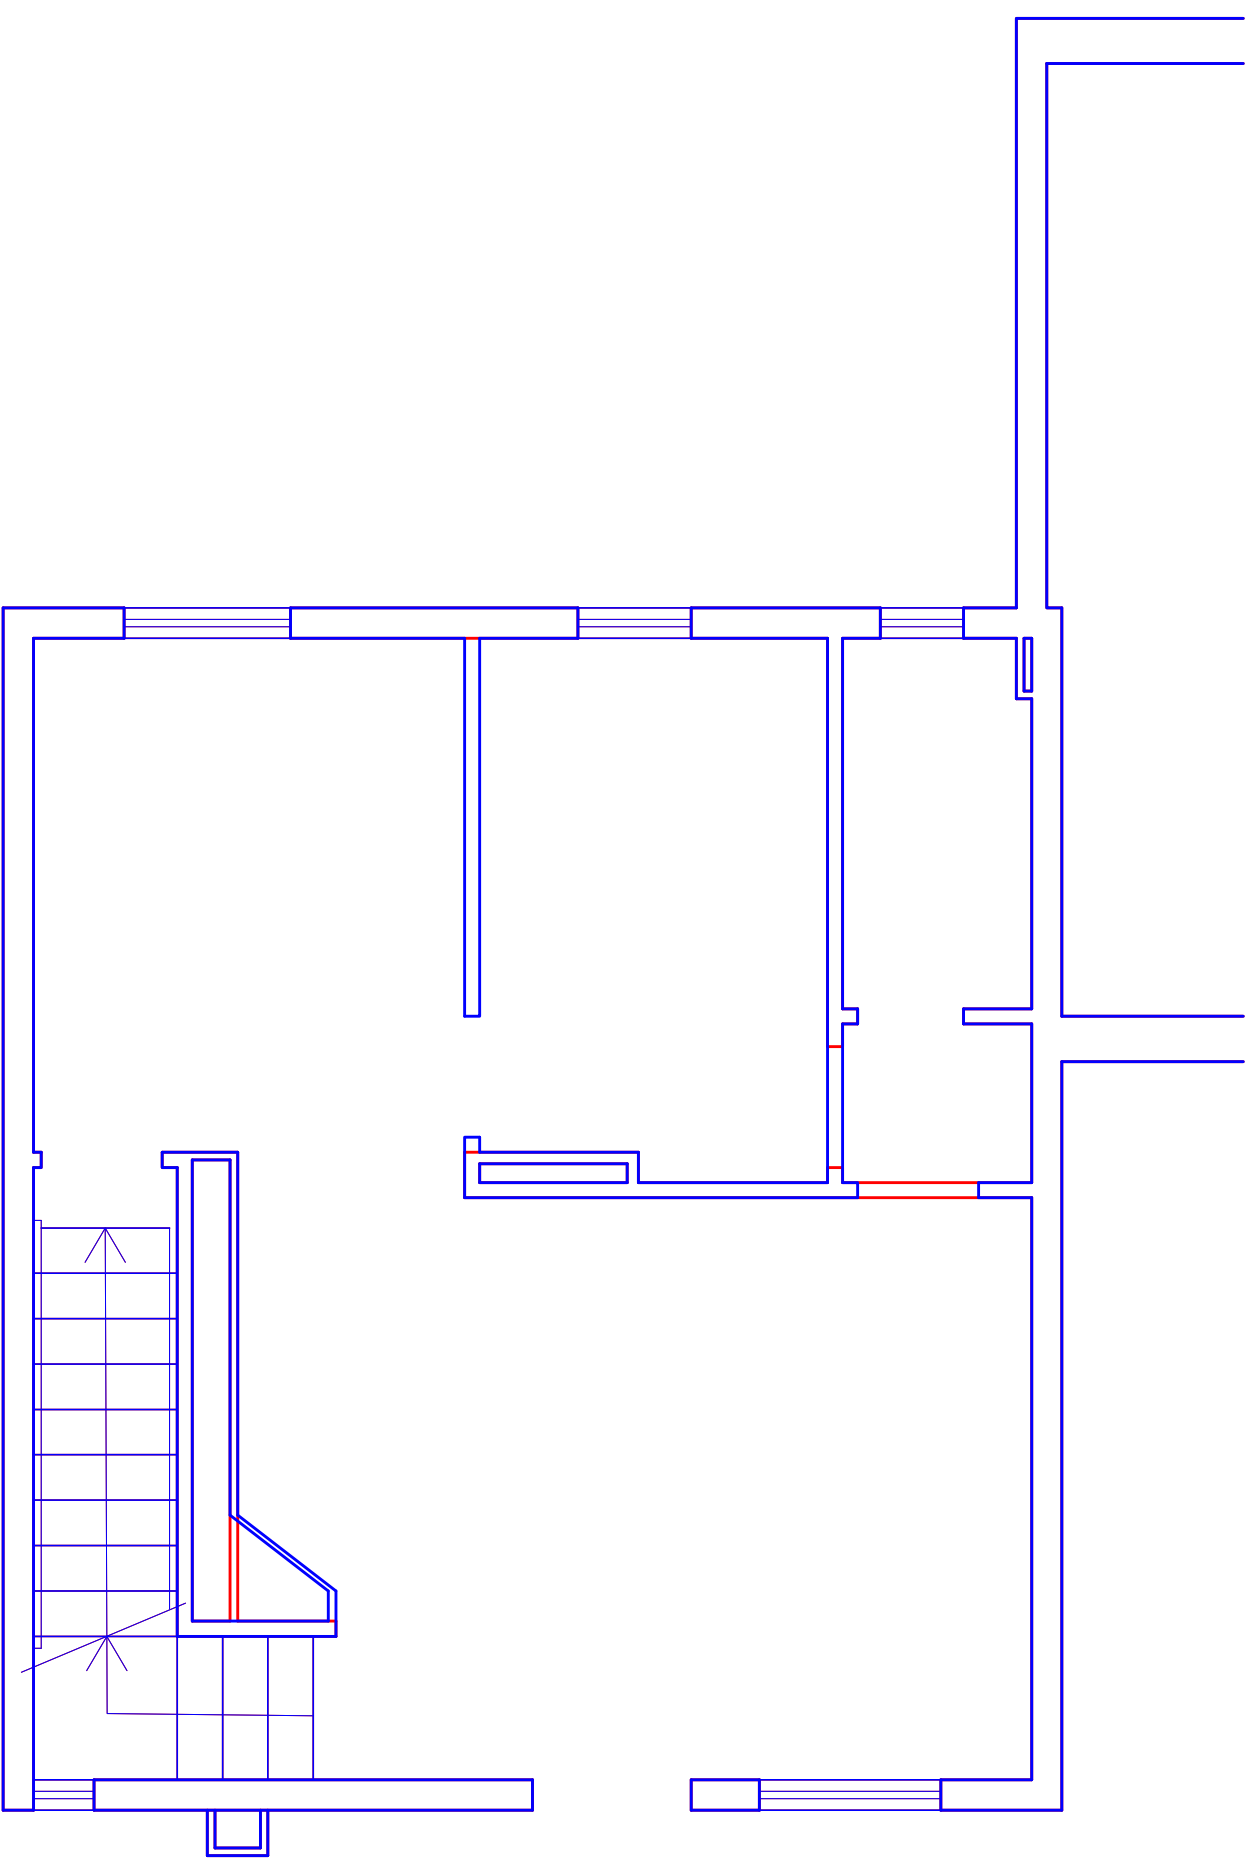


PIANTA PIANO TERRA

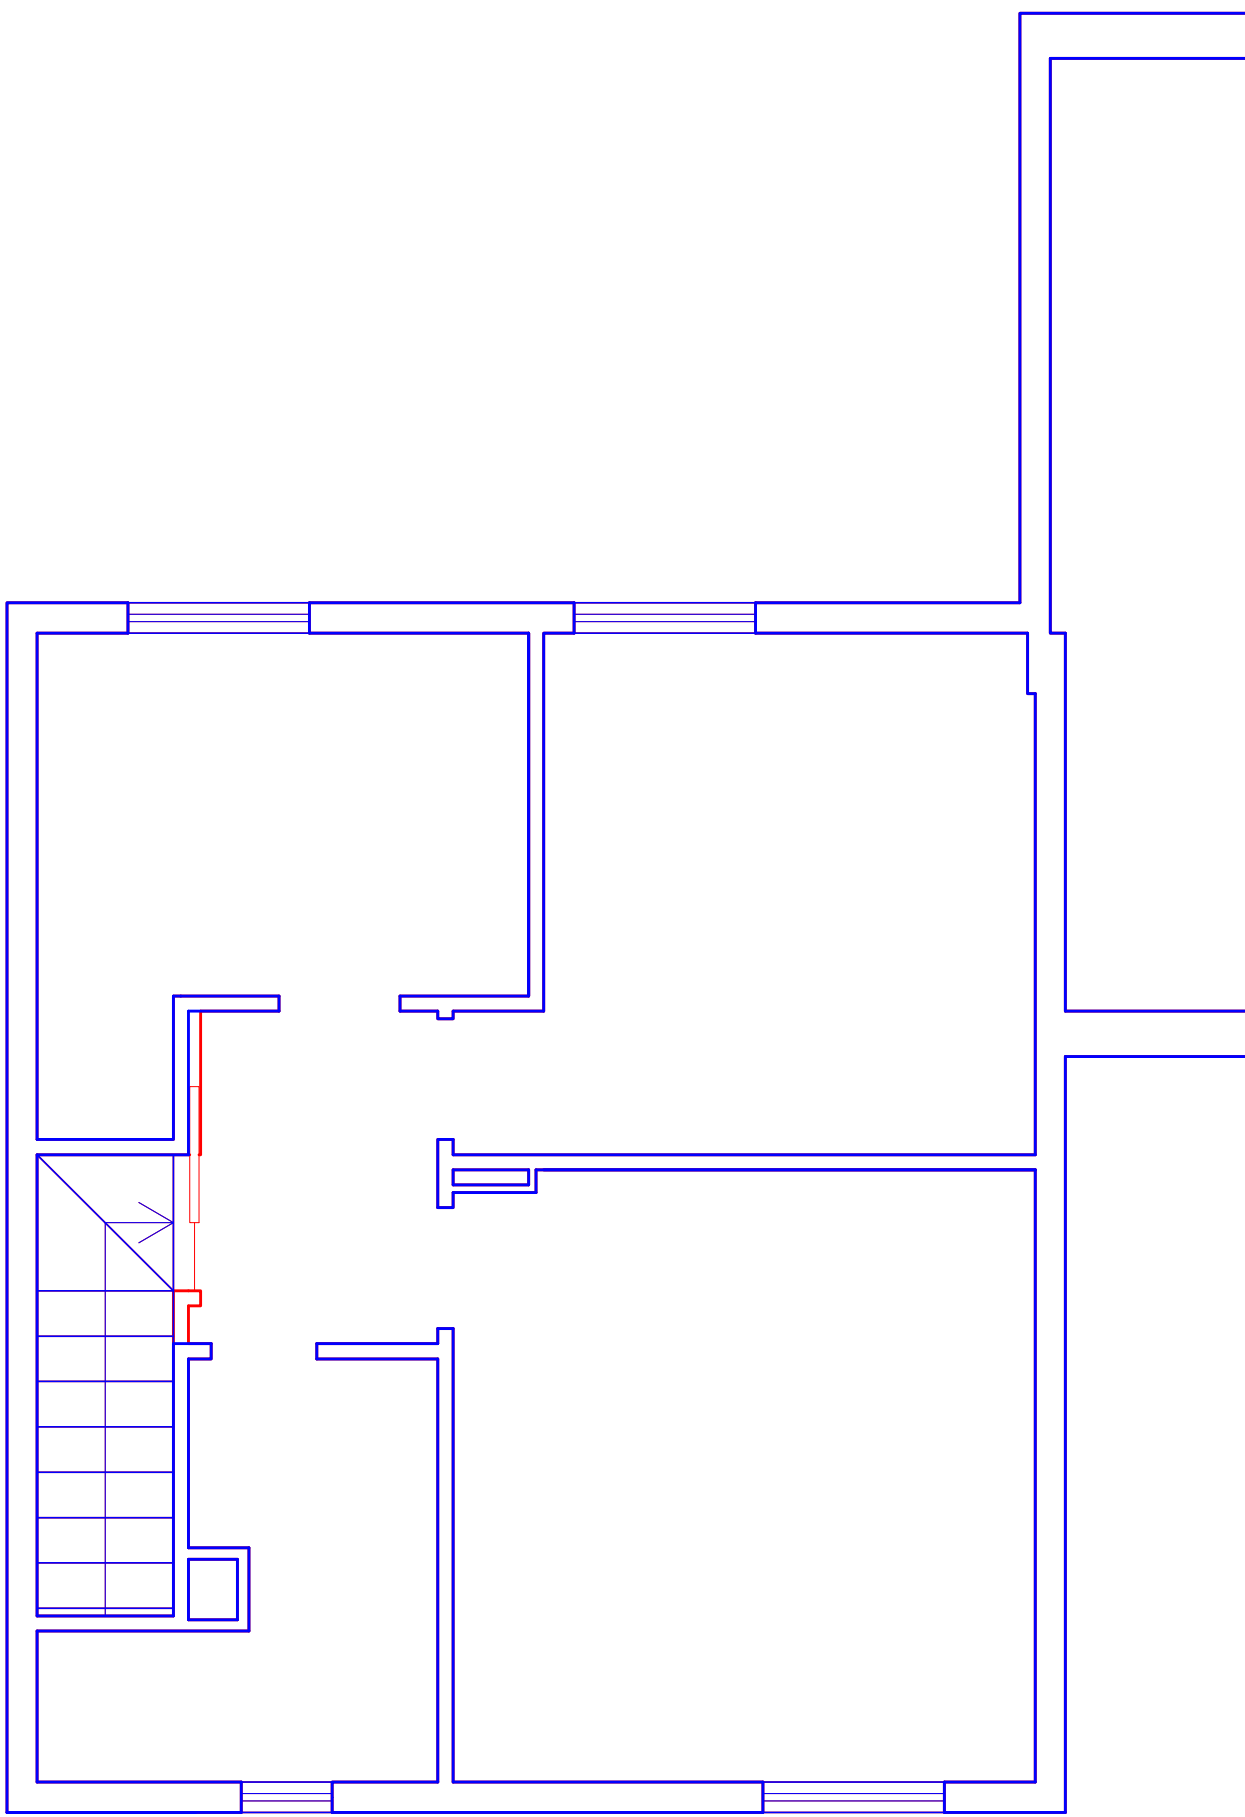


PIANTA PIANO PRIMO

LEGENDA

 

STATO DI PROGETTO

 

STATO DI FATTO

proprietario/committente		IOLANDA CAPONECCHI (DELEGATA)	
riferimenti catastali		foglio 123; part.IIe 322; sub 1	
OPERE DI MANUTENZIONE STAORDINARIA (Art.7, Comma 1, Lett. "B" della LR 01/2015)			
LUIGI TRINCIA STUDIO Ing. Arch. Luigi Trincia Via del Lavoro SNC - 06046 Norcia (PG) - tel + 39 0743840132 - info@studiotrincia.com			
COORDINATORE E PROGETTISTA ARCHITETTONICO ING. ARCH. LUIGI TRINCIA			
PROGETTISTA STRUTTURE			
DIRETTORE DEI LAVORI ING. ARCH. LUIGI TRINCIA			
COORDINATORE DELLA SICUREZZA			
GEOLOGO			
data emissione 28/05/2026			
sezione SOVRAPPOSTO			
oggetto SOVRAPPOSTI PIANTE			
stato DI PROGETTO - DI FATTO		scala 1:50	
nome tavola		SP_01	