

Geom. Galiano Brandimarte

PROVINCIA DI PERUGIA

comune di **NORCIA**

Via Monte Veletta - Fraz. Castelluccio

COMMITTENTE

PERFETTI PAOLA (delegato)

OGGETTO

Progetto di ristrutturazione con riparazione e rafforzamento locale di edificio destinato a civile abitazione in seguito agli eventi sismici del 24.08.2016 e succ. TESTO UNICO Ricostruzione Privata - Ordinanza n. 130/2022 s.m.i. (abitativo), più contestuale SANATORIA EDILIZIA in base alla L. 130/2019, art. 39 ter e succ..

tavola

SCAVI e RINTERRI

tav. n.

SP.18

FOGLIO

PART.

48

40
527

PROGETTISTA ARCHITETTONICO:

D.L. ARCHITETTONICO:

PROGETTISTA STRUTTURALE:

D.L. STRUTTURALE:

Ing. Lorenzo Neri

Geom. Galiano Brandimarte

Ing. Lorenzo Neri

Ing. Lorenzo Neri

PR.I.CI. S.r.l. (Ing. Neri Lorenzo)

Via S. Bernardino da Siena - S.M. Angeli, 06081 - Assisi (PG)
Tel/Fax.: 075/8040813 - email: info@studloprici.it

Geom. Galiano Brandimarte

Studio Tecnico Associato ENTASIS Via dei Pagani n.1/A, 06046 - Norcia (PG)
Tel./Fax: 0743/817204 - email: studioentasis2018@gmail.com

Redatto da: Geom. Michele Trapani

DATA EMISSIONE

SCALA

Ottobre 2025

1:100 - 1:25

REV. N.

DATA

g

m

a

DESCRIZIONE ULTIMA REV.

FIRMA RESP.

VISTO AQ

01

20

04



26

INTEGRAZIONE al Prot. 8641 del 20.04.26

Trap


Neri

NON E' PERMESSO CONSEGNARE A TERZI O RIPRODURRE QUESTO DOCUMENTO NE' UTILIZZARNE IL CONTENUTO O RENDERLO NOTO A TERZI SENZA LA NOSTRA AUTORIZZAZIONE ESPLICITA. OGNI INFRAZIONE COMPORTA IL RISARCIMENTO DEI DANNI SUBITI. E' FATTA RISERVA DI TUTTI I DIRITTI DERIVATI DA BREVETTI O MODELLI.

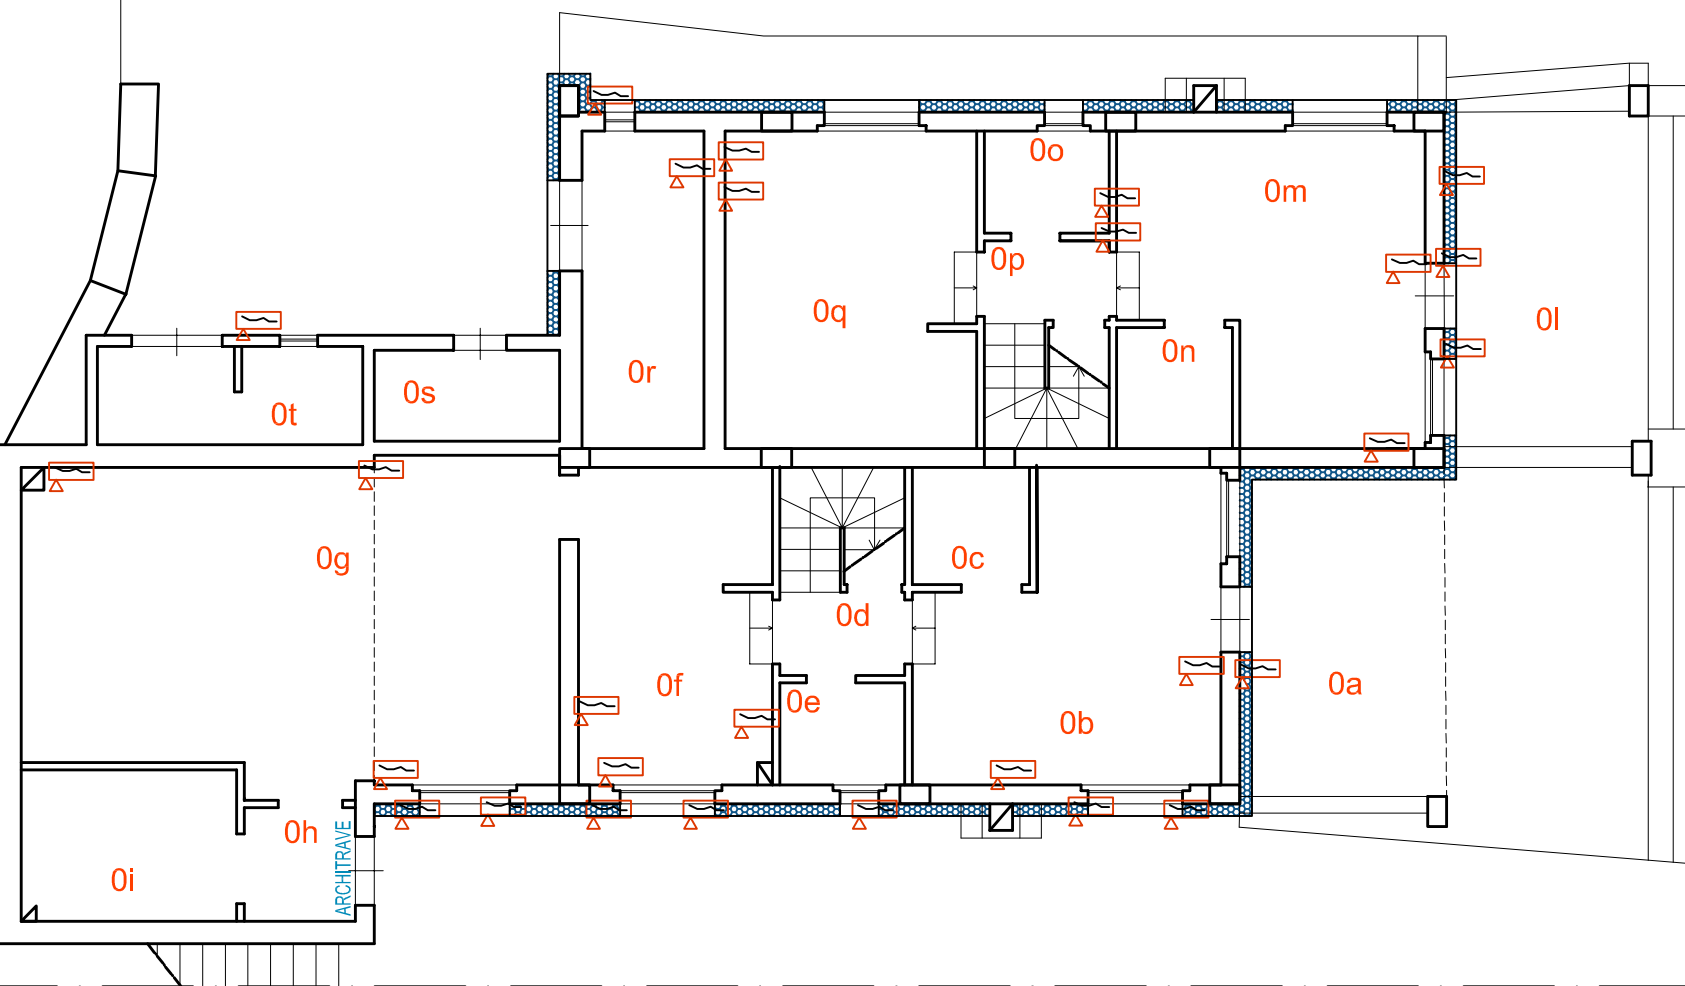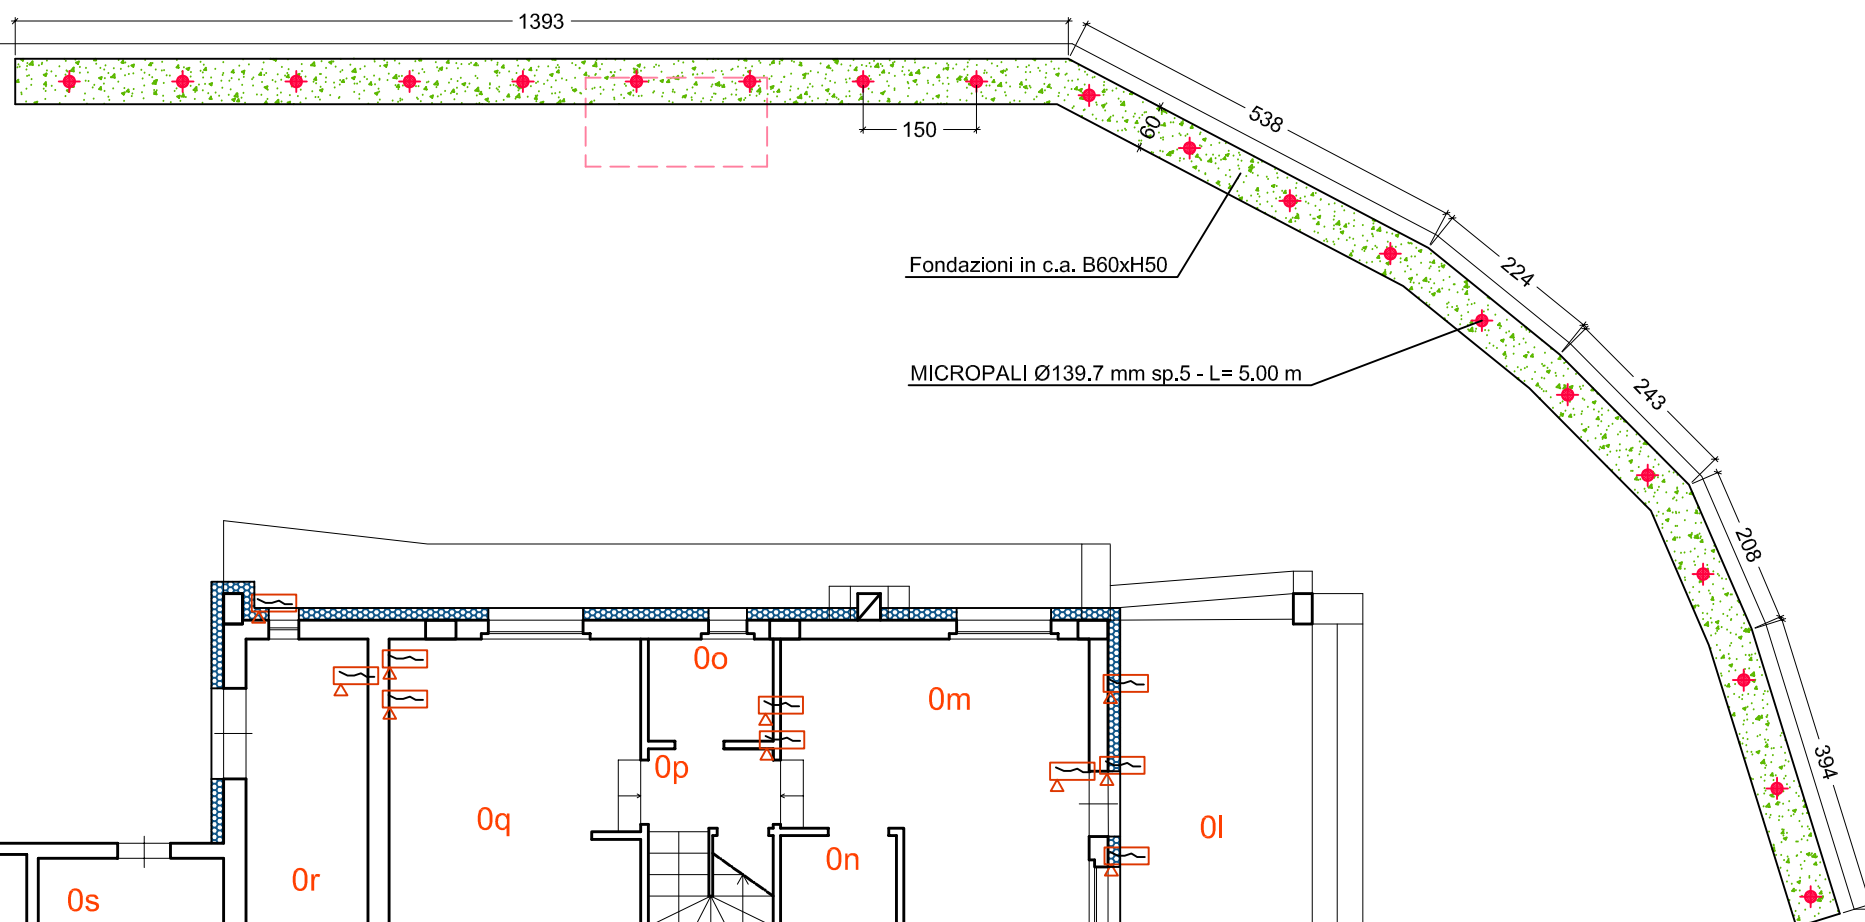

PIANTA PIANO TERRA

Particolare Fondazioni in C.A. B60xH50 con PALIFICATE (scala 1:25)

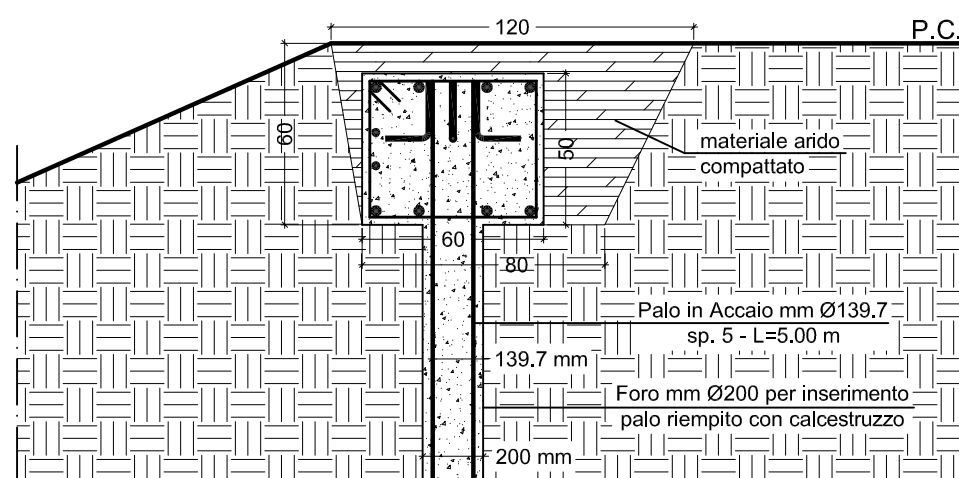

Lunghezza Scavo= $13.93+5.38+2.24+2.43+2.08+3.94=$ m 30.00

Sezione di Scavo= $\{[(1.20+0.80) \times 0.60] / 2\} =$ mq 0.60

Volume di Scavo= $30.00 \times 0.60 =$ mc 18.00 (da riutilizzare in loco)