

Comune di Norcia

Lavori di ricostruzione post-sisma Agosto 2016

PIGNATELLI ONELIO



Progettazione
STUDIO TECNICO PASQUA PALOMBI
CORSO SERTORI N° 44 - 06046 NORCIA (PG)
e.mail: studiopasquapalombi@gmail.com

STATO ATTUALE

Elaborato	Titolo	Scala	Riferimenti catastrali
SF.03 02A	Rilievo architettonico quotato, stato attuale	1:100	Fg. 121 Part. 350 sub 1 Part. 350 sub 2 Part. 351 sub 3 Part. 352 sub 1 Part. 352 sub 2

PIANO TERRA	UNITA' IMMOBILIARE N. 1 - FG 121 PART. 350 SUB 1 PROPRIETA': PIGNATELLI ONELIO		
	DESTINAZIONE D'USO	SUP. UTILE	SUP. UTILE CON H > DI 1,80 ML
PIANO TERRA	CANTINA 1	8,63 MQ	8,63 MQ
	CANTINA 2	11,43 MQ	11,43 MQ
	WC	2,02 MQ	2,02 MQ
	RIPOSTIGLIO	2,78 MQ	2,78 MQ
	VANO SCALA 1	1,14 MQ	1,14 MQ
	TOTALE	26,00 MQ	26,00 MQ


PIANO PRIMO	UNITA' IMMOBILIARE N. 2 - FG 121 PART. 350 SUB 2 PROPRIETA': PIGNATELLI ONELIO		
	DESTINAZIONE D'USO	SUP. UTILE	SUP. UTILE CON H > DI 1,80 ML
PIANO PRIMO	VANO SCALA 1	2,89 MQ	2,89 MQ
	VANO SCALA 2	1,90 MQ	1,90 MQ
	CUCINA	12,34 MQ	12,34 MQ
	VANO SCALA 3	1,30 MQ	1,30 MQ
	DISIMPEGNO 1	3,15 MQ	3,15 MQ
PIANO SECONDO	CAMERA 1	10,70 MQ	10,70 MQ
	VANO SCALA 4	1,30 MQ	1,30 MQ
	DISIMPEGNO 2	1,26 MQ	0,40 MQ
	CAMERA 2	8,45 MQ	8,45 MQ
	BAGNO	4,02 MQ	0,58 MQ
	TOTALE	47,31 MQ	43,01 MQ

PIANO PRIMO	UNITA' IMMOBILIARE N. 5 - FG 121 PART. 352 SUB 2 PROPRIETA': NATICCHIONI LEONARDO NATICCHIONI STEFANIA		
	DESTINAZIONE D'USO	SUP. UTILE	SUP. UTILE CON H > DI 1,80 ML
PIANO PRIMO	VANO SCALA 1	1,96 MQ	1,96 MQ
	VANO SCALA 2	1,92 MQ	1,92 MQ
	VANO SCALA 3	0,63 MQ	0,63 MQ
	CUCINA	11,57 MQ	11,57 MQ
	CAMERA 1	11,35 MQ	11,35 MQ
PIANO SECONDO	VANO SCALA 4	1,28 MQ	1,28 MQ
	DISIMPEGNO	1,08 MQ	1,08 MQ
	CAMERA 2	13,31 MQ	13,31 MQ
	BAGNO	4,00 MQ	2,81 MQ
	TOTALE	47,10 MQ	45,91 MQ


PIANO TERRA	UNITA' IMMOBILIARE N. 3 - FG 121 PART. 351 SUB 3 PROPRIETA': ACCICA GIUSEPPINA		
	DESTINAZIONE D'USO	SUP. UTILE	SUP. UTILE CON H > DI 1,80 ML
PIANO TERRA	TINELLO	14,00 MQ	14,00 MQ
	CUCINA	9,80 MQ	9,80 MQ
	VANO SCALA 1	0,68 MQ	0,68 MQ
	VANO SCALA 2	1,29 MQ	1,29 MQ
	VANO SCALA 3	0,35 MQ	0,35 MQ
PIANO PRIMO	VANO SCALA 4	2,32 MQ	2,32 MQ
	DISIMPEGNO 1	3,82 MQ	3,82 MQ
	VANO SCALA 5	0,83 MQ	0,83 MQ
	CAMERA 1	12,36 MQ	12,36 MQ
	CAMERA 2	7,34 MQ	7,34 MQ
PIANO SECONDO	VANO SCALA 6	0,87 MQ	0,87 MQ
	DISIMPEGNO 2	2,13 MQ	1,86 MQ
	CAMERA 3	8,78 MQ	8,78 MQ
	BAGNO	3,90 MQ	3,26 MQ
	TOTALE	68,47 MQ	67,56 MQ

PIANO TERRA	UNITA' IMMOBILIARE N. 4 - FG 121 PART. 352 SUB 1 PROPRIETA': NATICCHIONI LEONARDO NATICCHIONI STEFANIA		
	DESTINAZIONE D'USO	SUP. UTILE	SUP. UTILE CON H > DI 1,80 ML
PIANO TERRA	TAVERNA	21,50 MQ	21,50 MQ
	WC	1,53 MQ	1,53 MQ
	VANO SCALA 1	3,04 MQ	3,04 MQ
	VANO SCALA 2	0,77 MQ	0,77 MQ
	TOTALE	26,84 MQ	26,84 MQ


RIEPILOGO DELLE SUPERFICI UTILI (STATO ATTUALE)		
	SUP. UTILE	SUP. UTILE CON H > DI 1,80 ML
UNITA' IMMOBILIARE N. 1	26,00 MQ	26,00 MQ
UNITA' IMMOBILIARE N. 2	47,31 MQ	43,01 MQ
UNITA' IMMOBILIARE N. 3	68,47 MQ	67,56 MQ
UNITA' IMMOBILIARE N. 4	26,84 MQ	26,84 MQ
UNITA' IMMOBILIARE N. 5	47,10 MQ	45,91 MQ
TOTALE	215,72 MQ	209,32 MQ

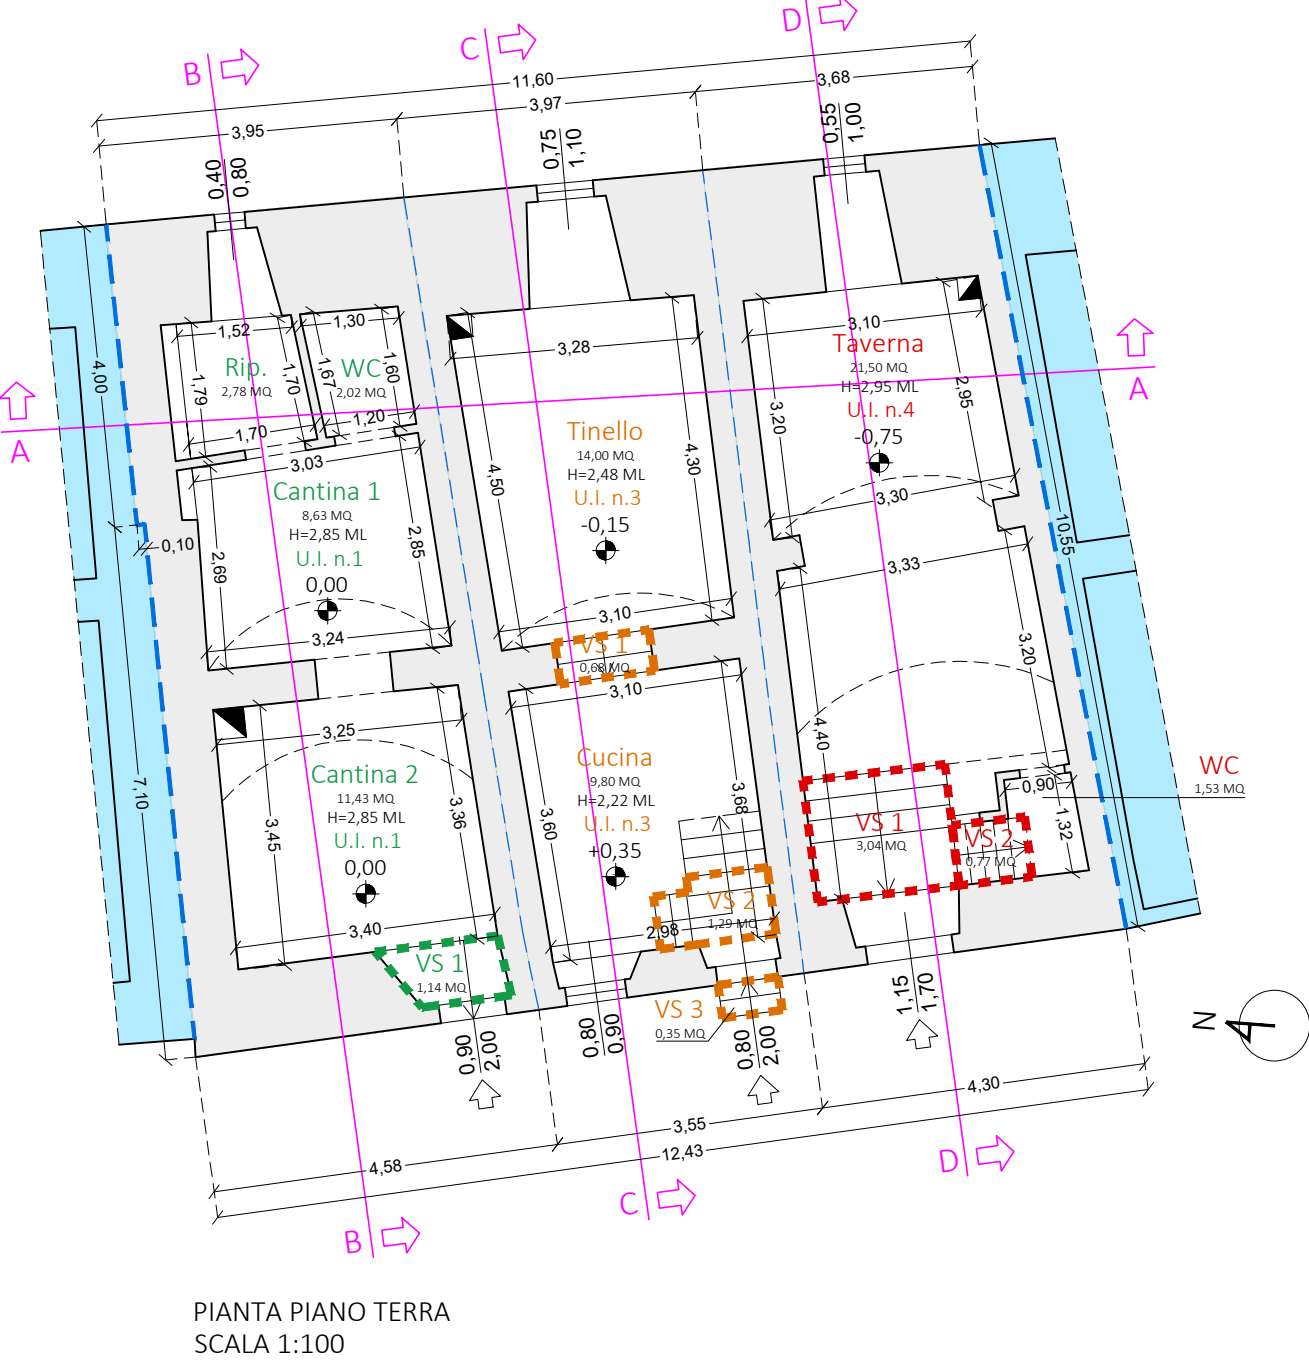


PIANTA PIANO TERRA
SCALA 1:100

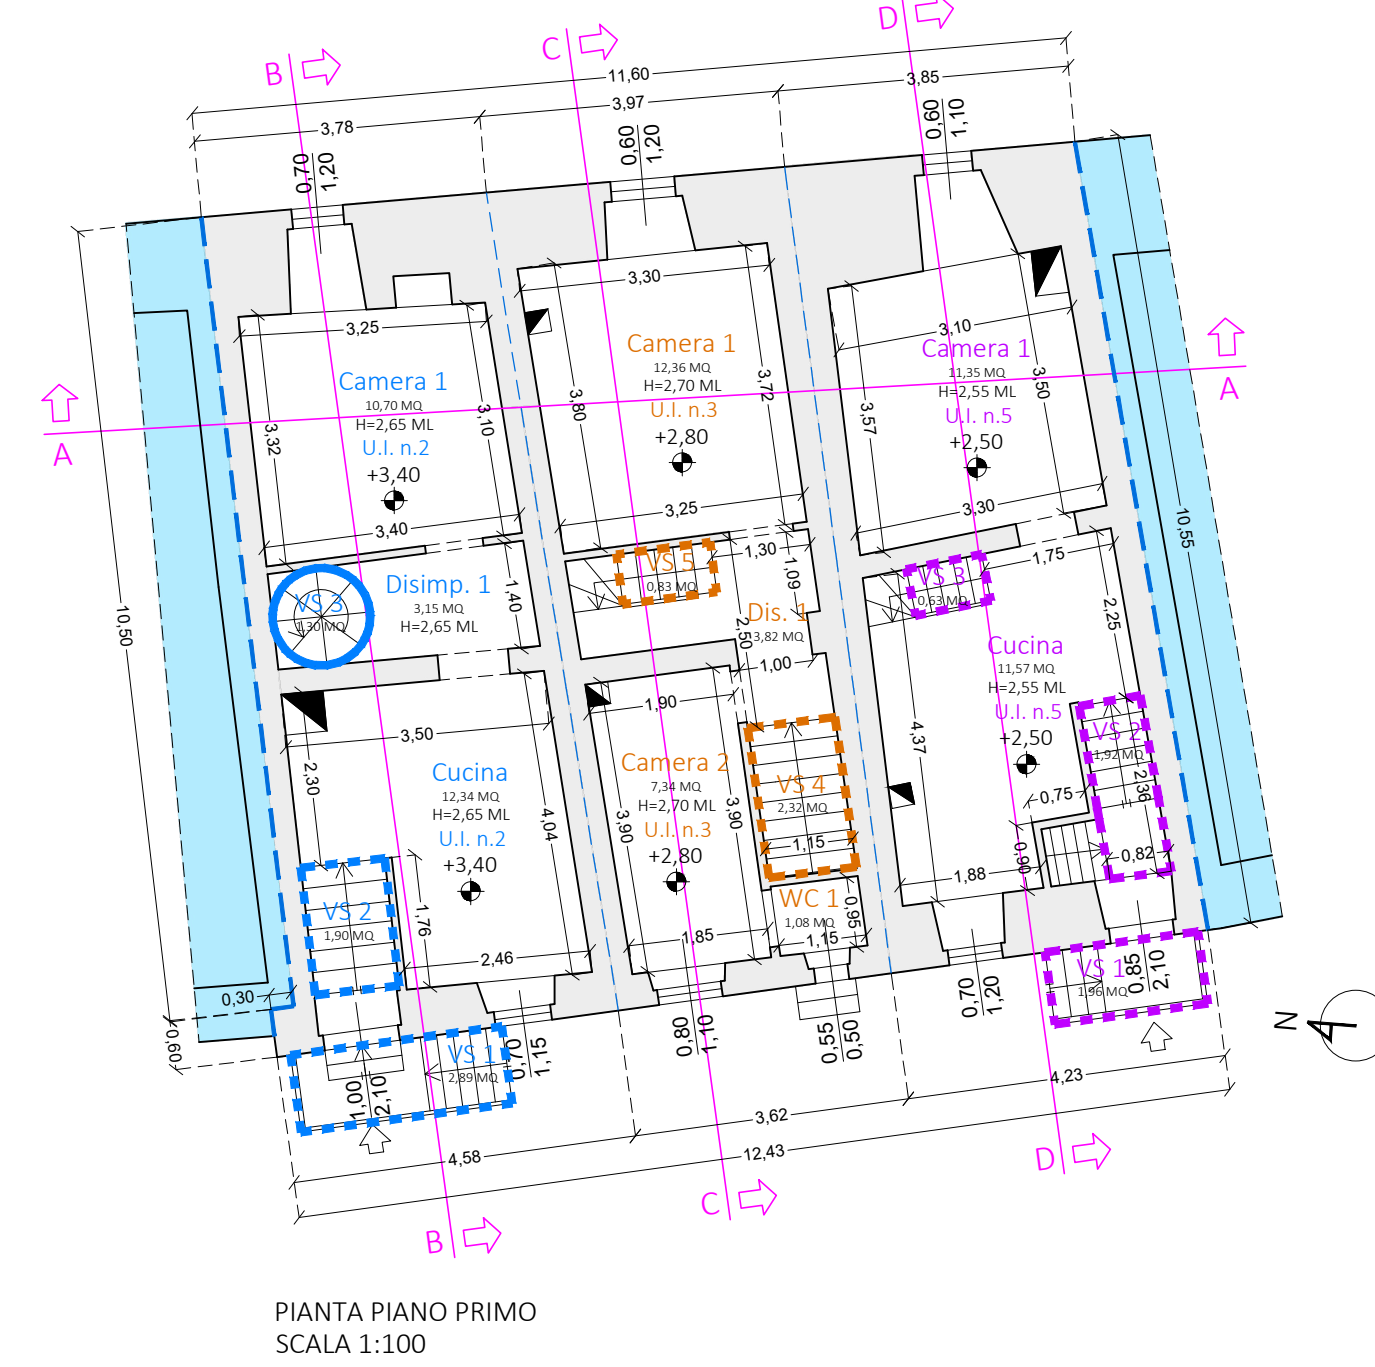

PIANTA PIANO PRIMO
SCALA 1:100

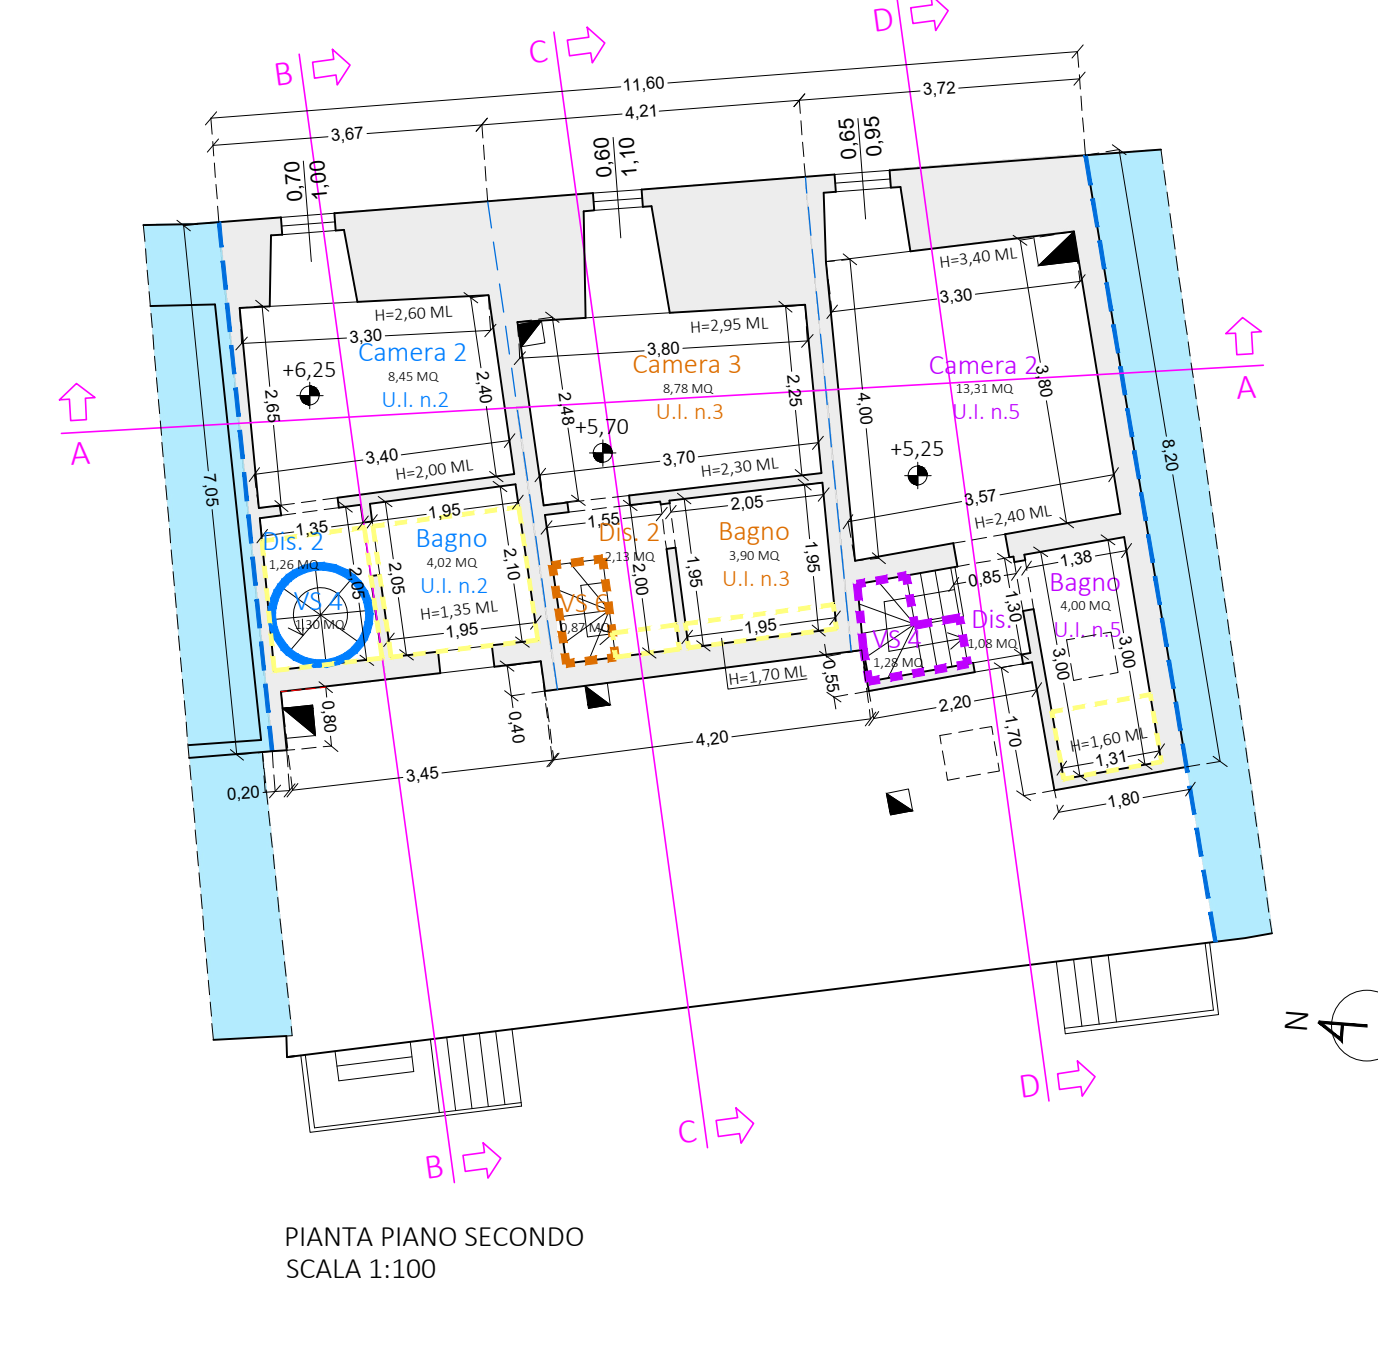


PIANTA PIANO SECONDO
SCALA 1:100

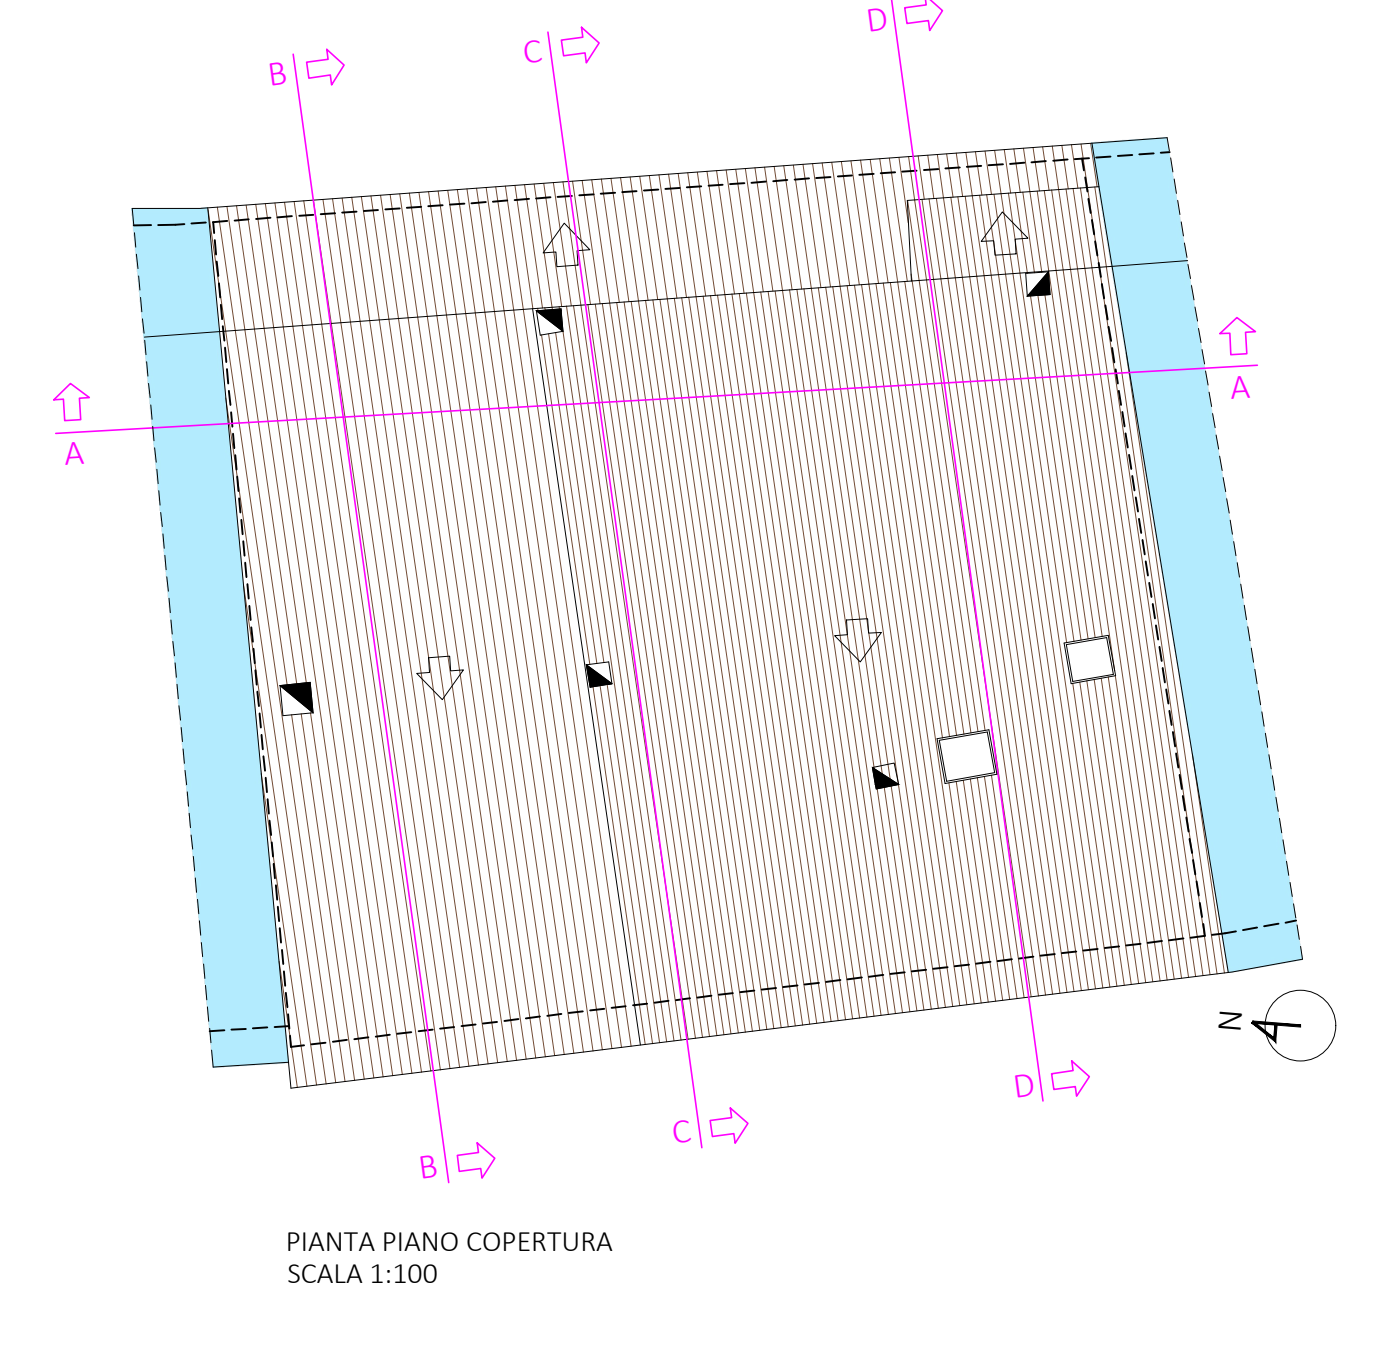


PIANTA PIANO COPERTURA
SCALA 1:100


LEGENDA	
	LINEA DI MEZZERIA UTILIZZATA PER IL POSIZIONAMENTO DELLE QUOTE ESTERNE
	LINEA DI MEZZERIA UTILIZZATA PER LA DIVISIONE DELLE PARETI INTERNE TRA LE DIVERSE UNITA' IMMOBILIARI E PER L'INDICAZIONE DELLE DIFFERENTI QUOTE DEI SOLAI INTERNI
	PORZIONE DI EDIFICIO NON OGGETTO D'INTERVENTO
	PORZIONE DI PIANO SECONDO CON ALTEZZA < DI 1,80 ML
	LINEA DI TERRENO ALLO STATO ATTUALE (UTILIZZATA COME LINEA DI SPICCATO, ART. 10 DEL R.R. N.2/2015)
	QUOTA ALTIMETRICA ALLO STATO ATTUALE

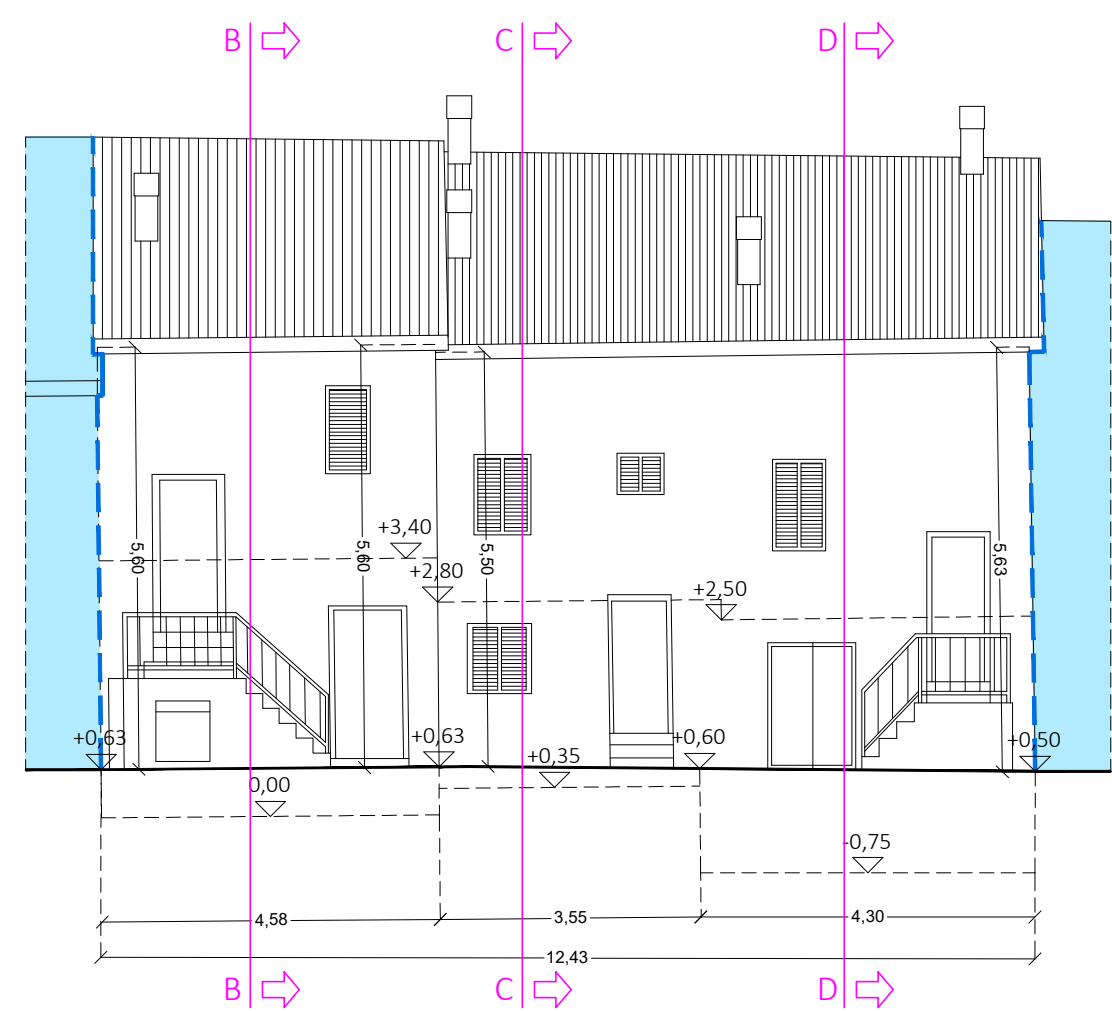


PROSPETTO LATO OVEST
(VIA DELLE FOROSETTE)
SCALA 1:100

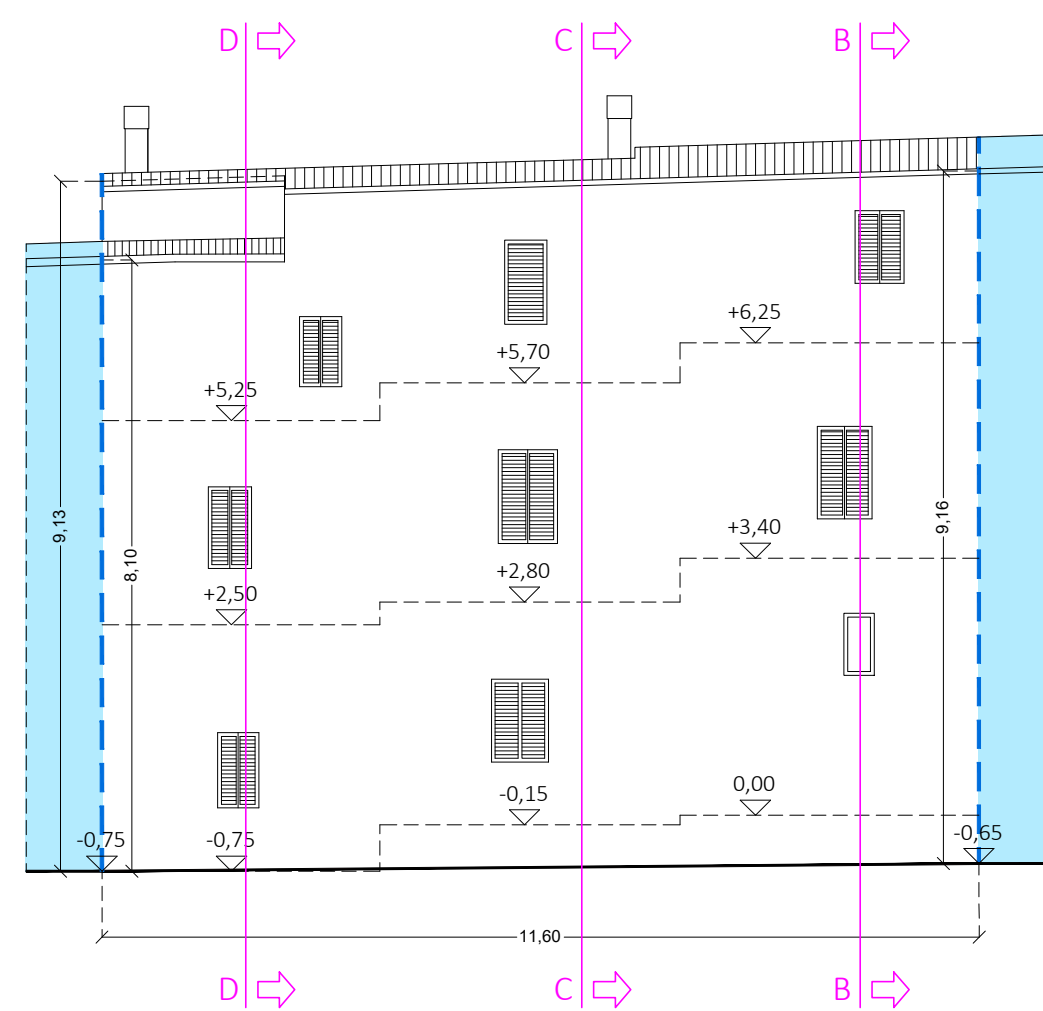


PROSPETTO LATO EST
(VIA DELLA CIRCONVALLAZIONE)
SCALA 1:100

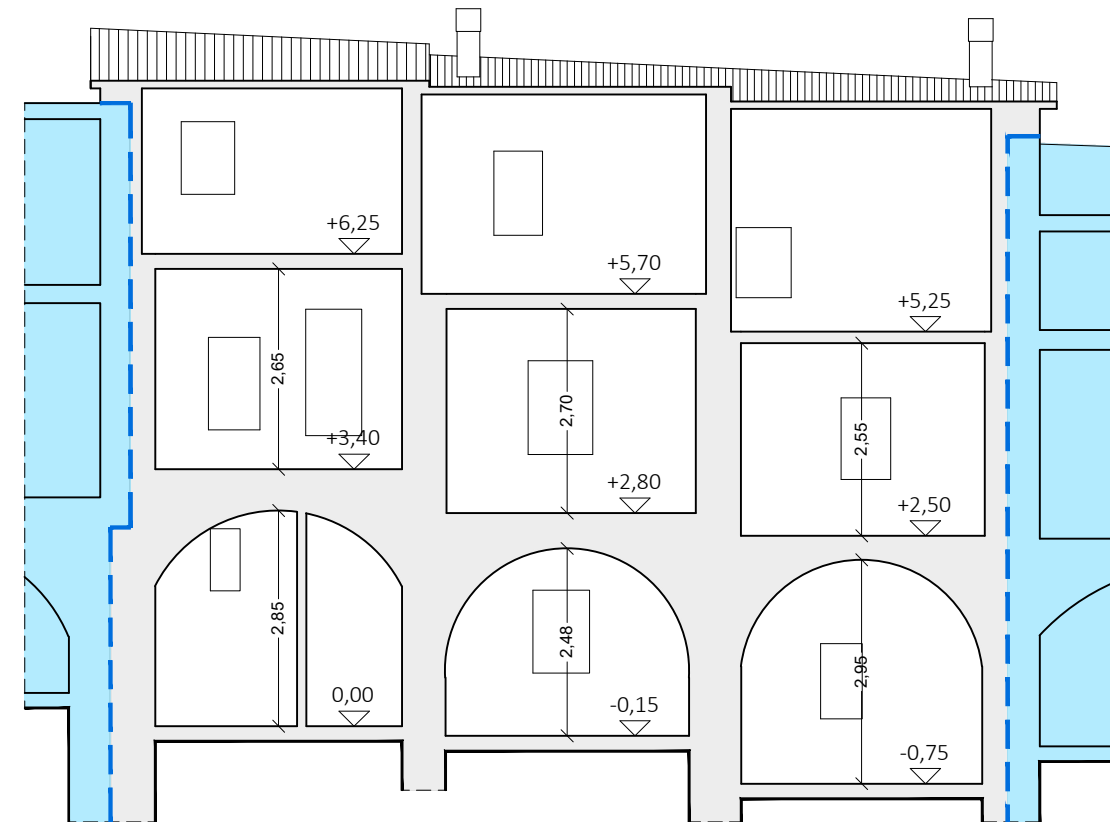


SEZIONE A - A
SCALA 1:100

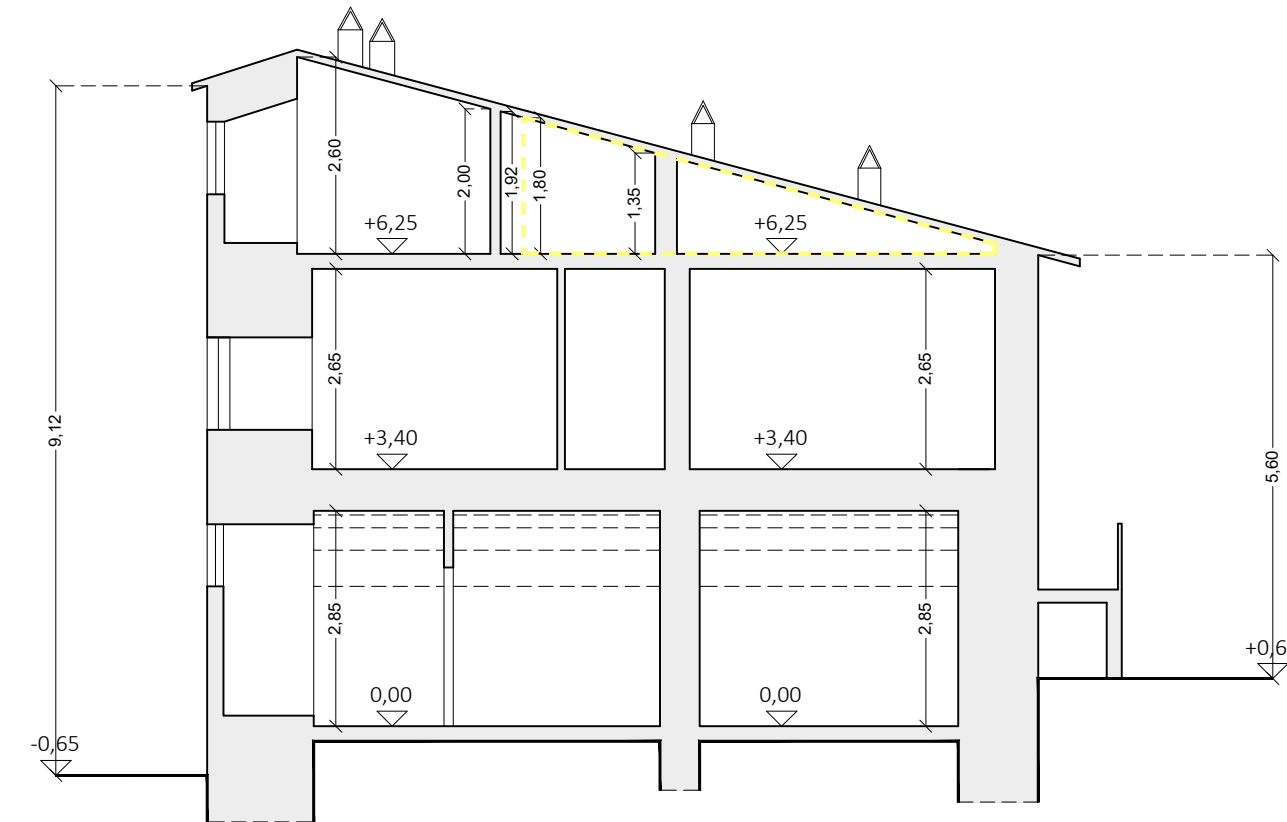

SEZIONE B - B
SCALA 1:100

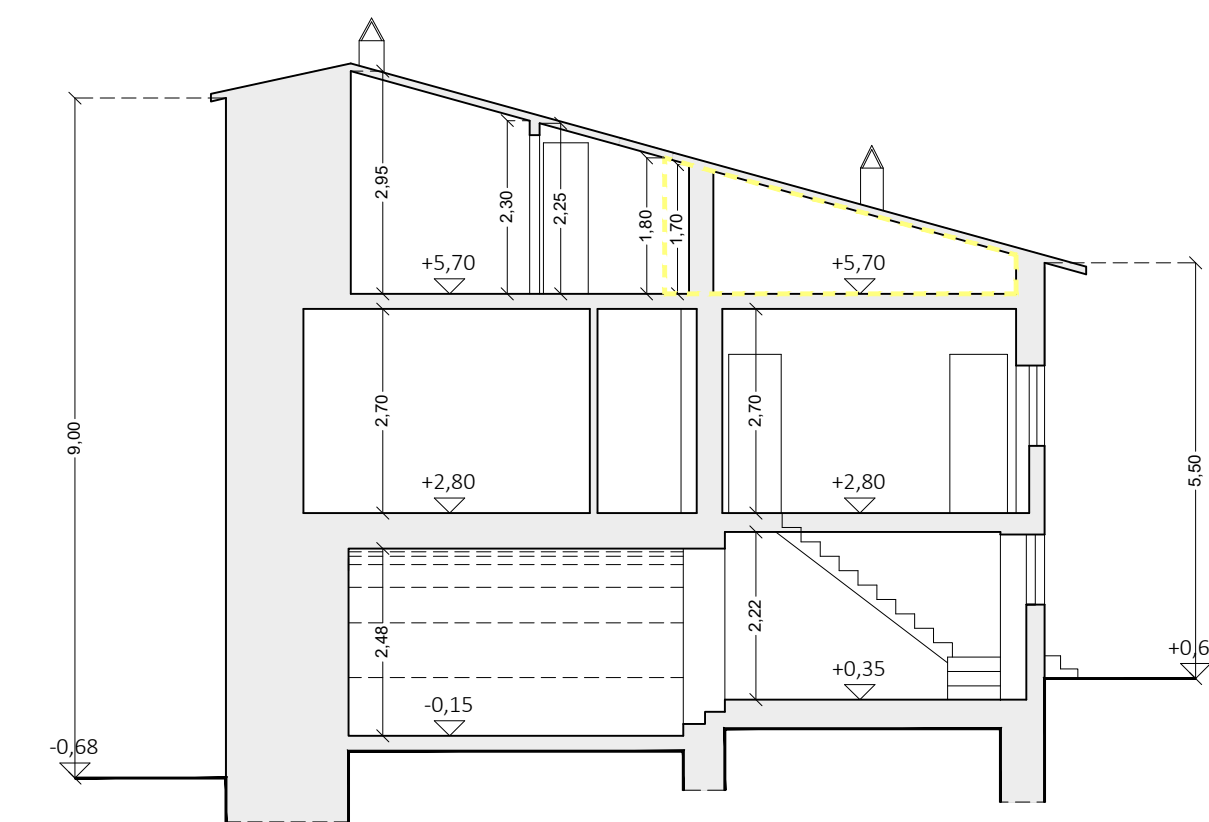

SEZIONE C - C
SCALA 1:100

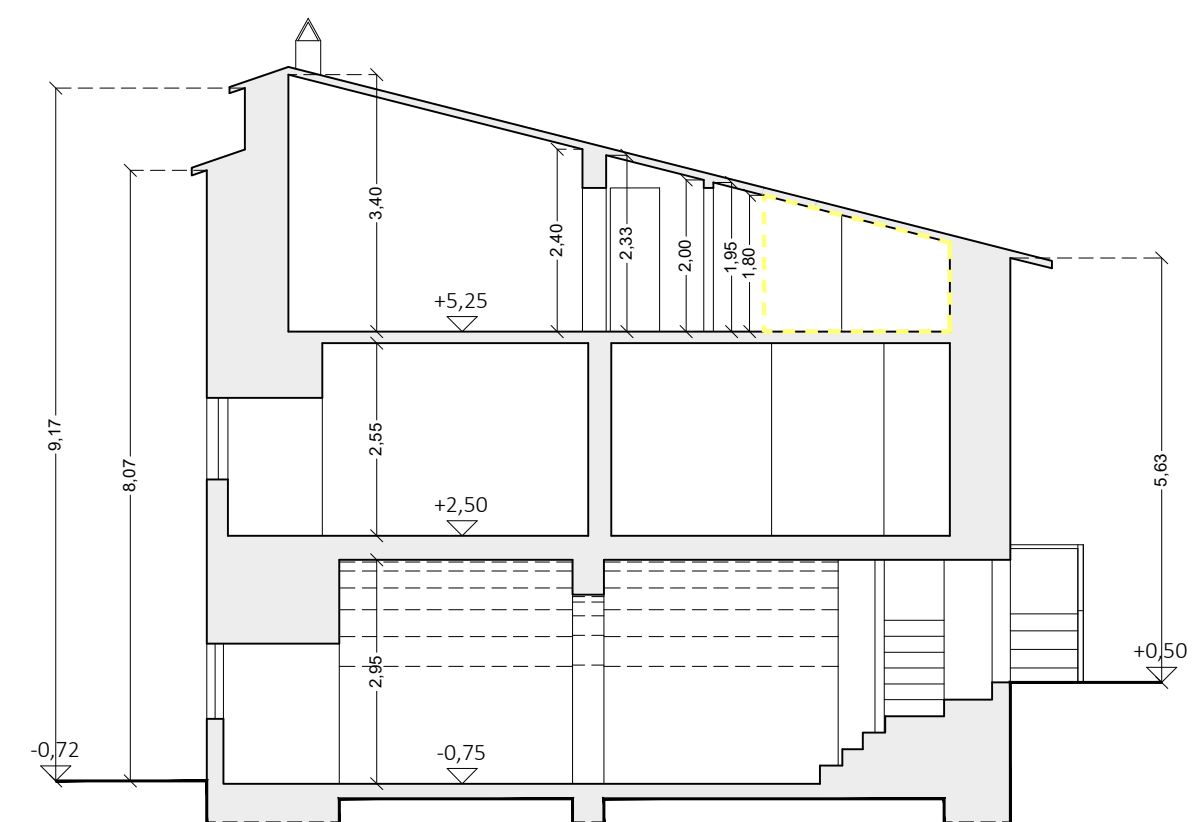

SEZIONE D - D
SCALA 1:100