


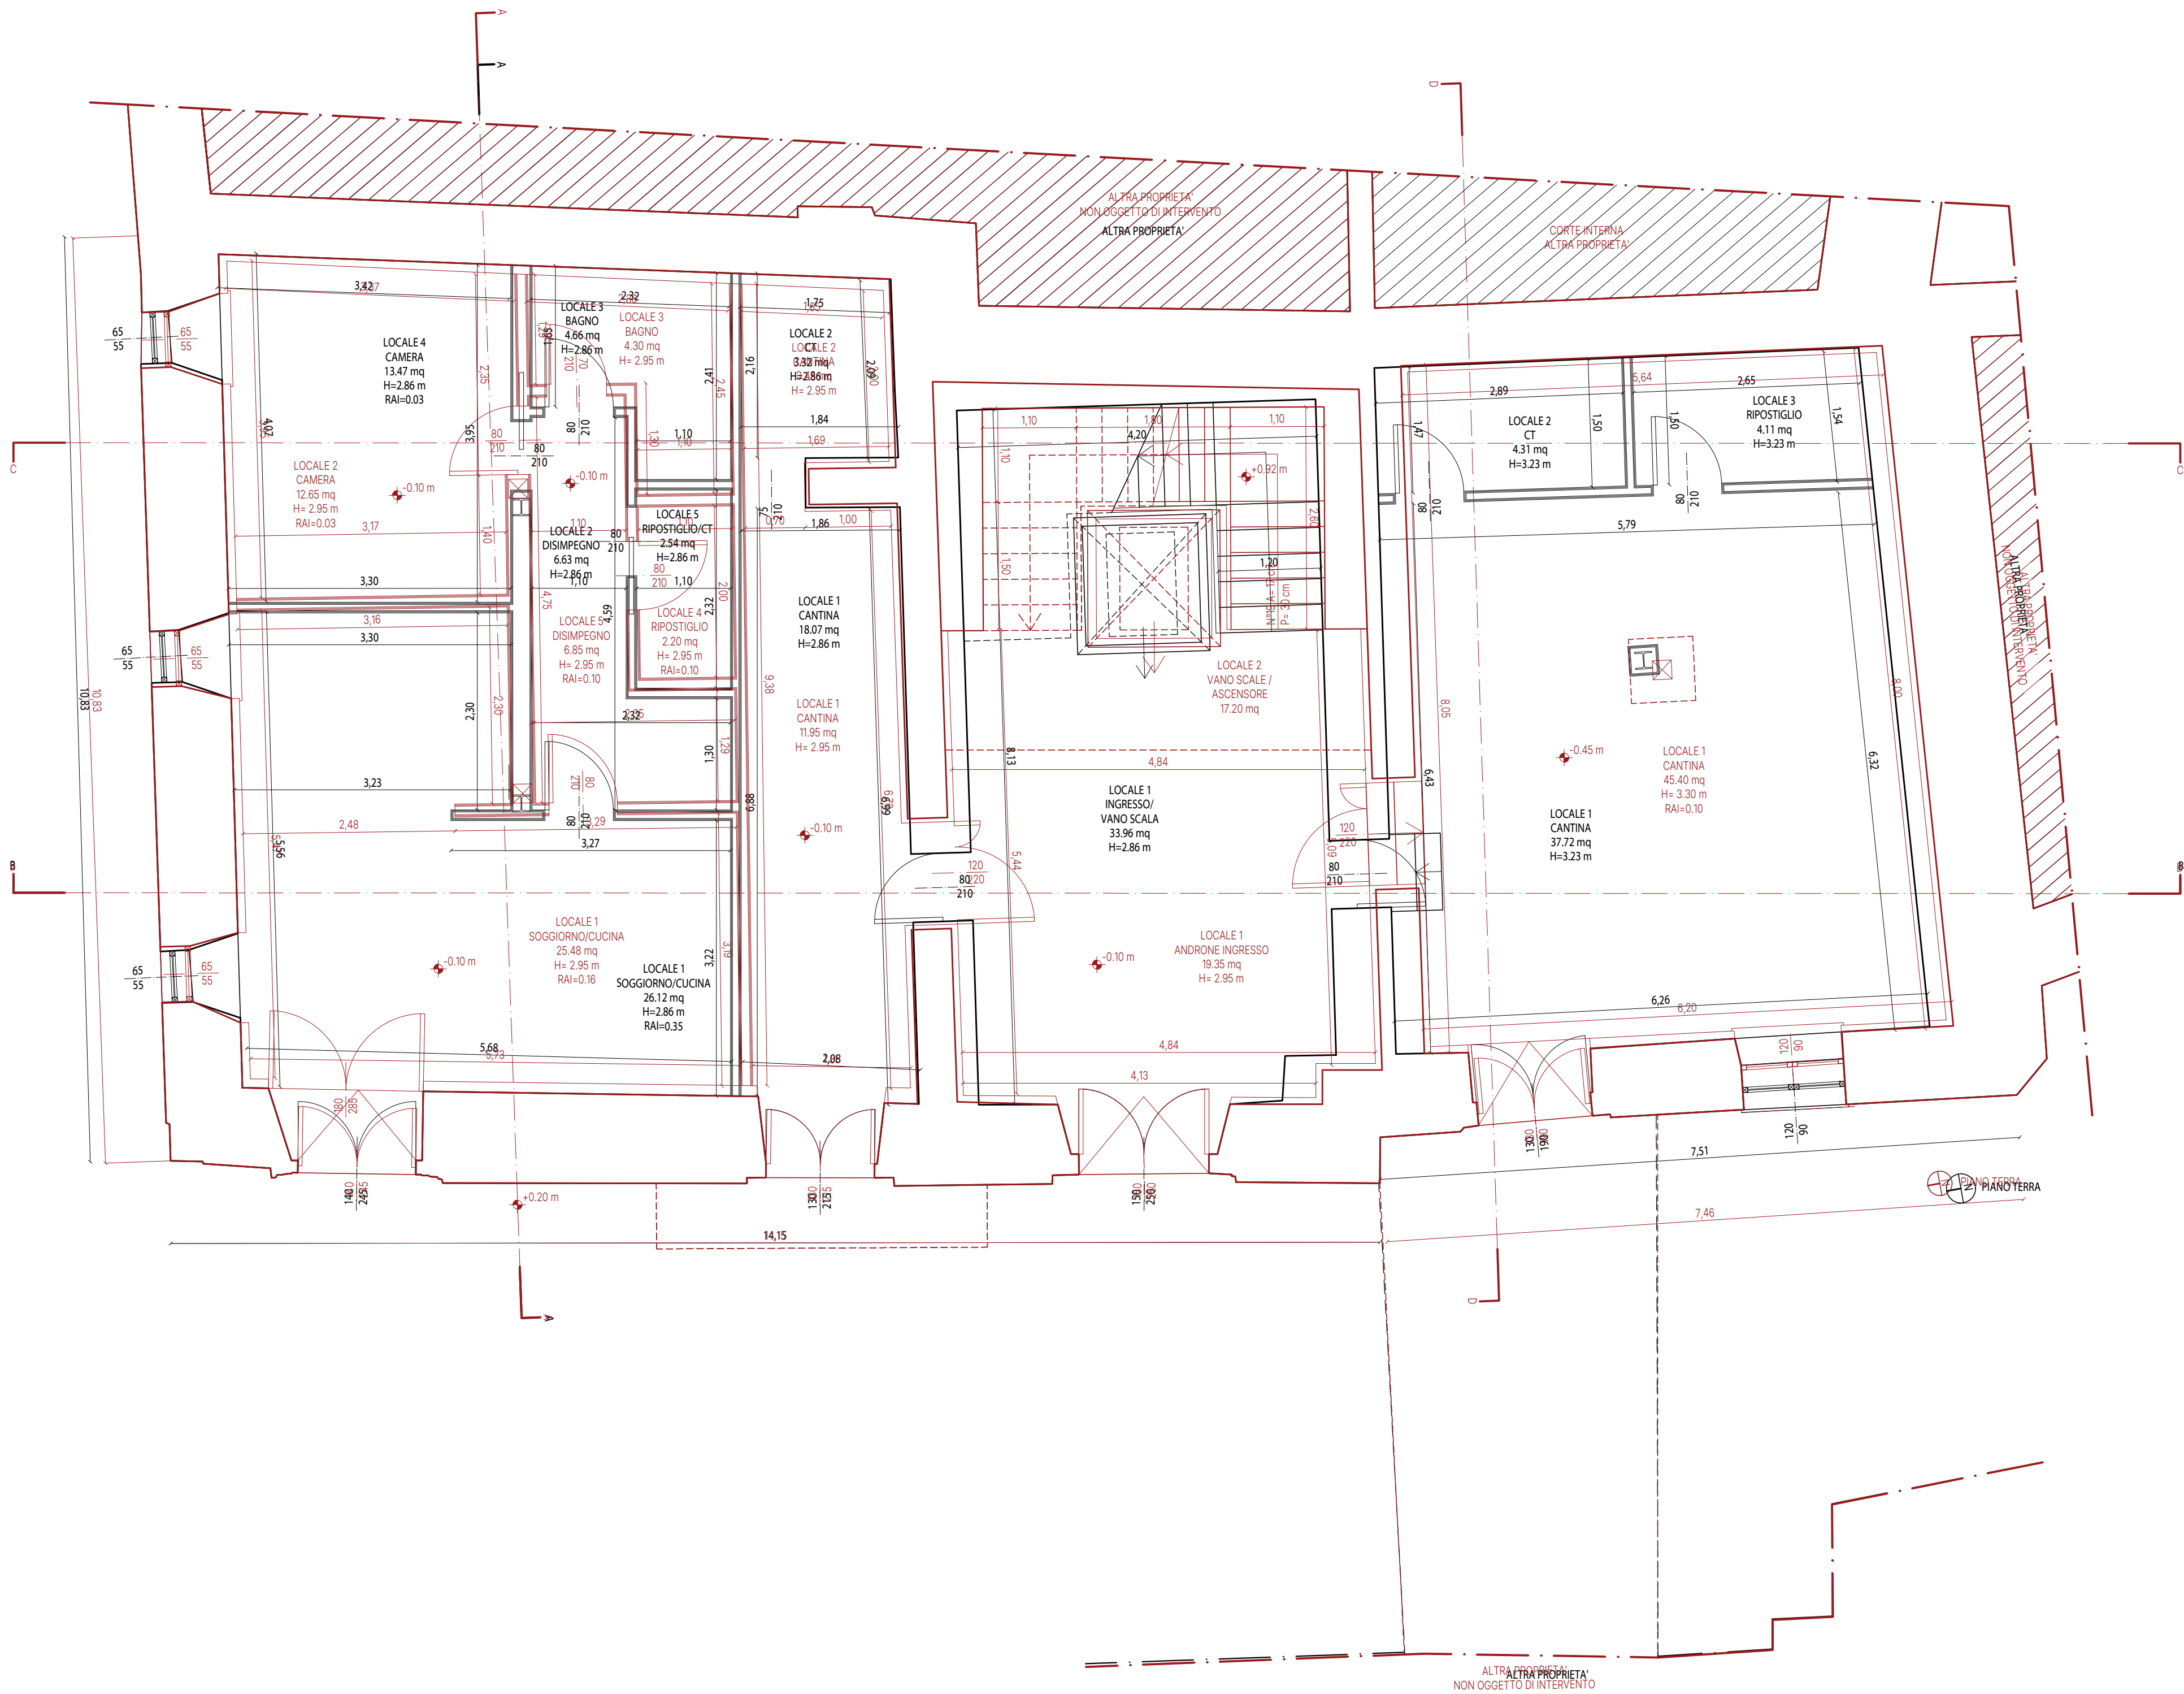

LEGENDA SOVRAPPONTO	
	STATO DI PROGETTO AUTORIZZATO
	STATO DI PROGETTO VARIANTE

proprietario/committente
ANTONELLA COLACECCHI (DELEGATA)
riferimenti catastali
foglio 121; part.III 531; sub 8-10-11-12

VARIANTE IN CORSO D'OPERA - MISURE PER IL RIPRISTINO
CON MIGLIORAMENTO SISMICO DI IMMOBILI AD USO
ABITATIVO GRAVEMENTE DANNEGGIATI DAGLI EVENTI SISMICI
A FAR DATA 24 AGOSTO 2016 E SUCCESSIVI
(ORDINANZA COMMISSARIALE N. 19/2017 E S.M.I.)

LUIGI TRINCIA STUDIO
Ing. Arch. Luigi Trincia
Via del Lavoro SNC - 06046 Norcia (PG) - tel + 39 0743840132 - info@studiotrincia.com

COORDINATORE, PROGETTISTA ARCHITETTONICO E DIRETTORE DEI LAVORI
ING. ARCH. LUIGI TRINCIA

PROGETTISTA STRUTTURE
ING. RICCARDO BOCCANERA

COORDINATORE DELLA SICUREZZA
GEOM. PIER GIUSEPPE LABELLA

GEOLOGO
GEOL. FLAVIO BURATTI

COLLAUDATORE
ING. DANIELE BORGOGNI


data emissione
26/03/2026

sezione
ARCHITETTONICO VARIANTE

oggetto
SOVRAPPONTO PIANTA PIANO TERRA

stato
DI PROGETTO - DI PROGETTO AUT
nome tavola
scala
1:50

SP_SOV_VAR_a

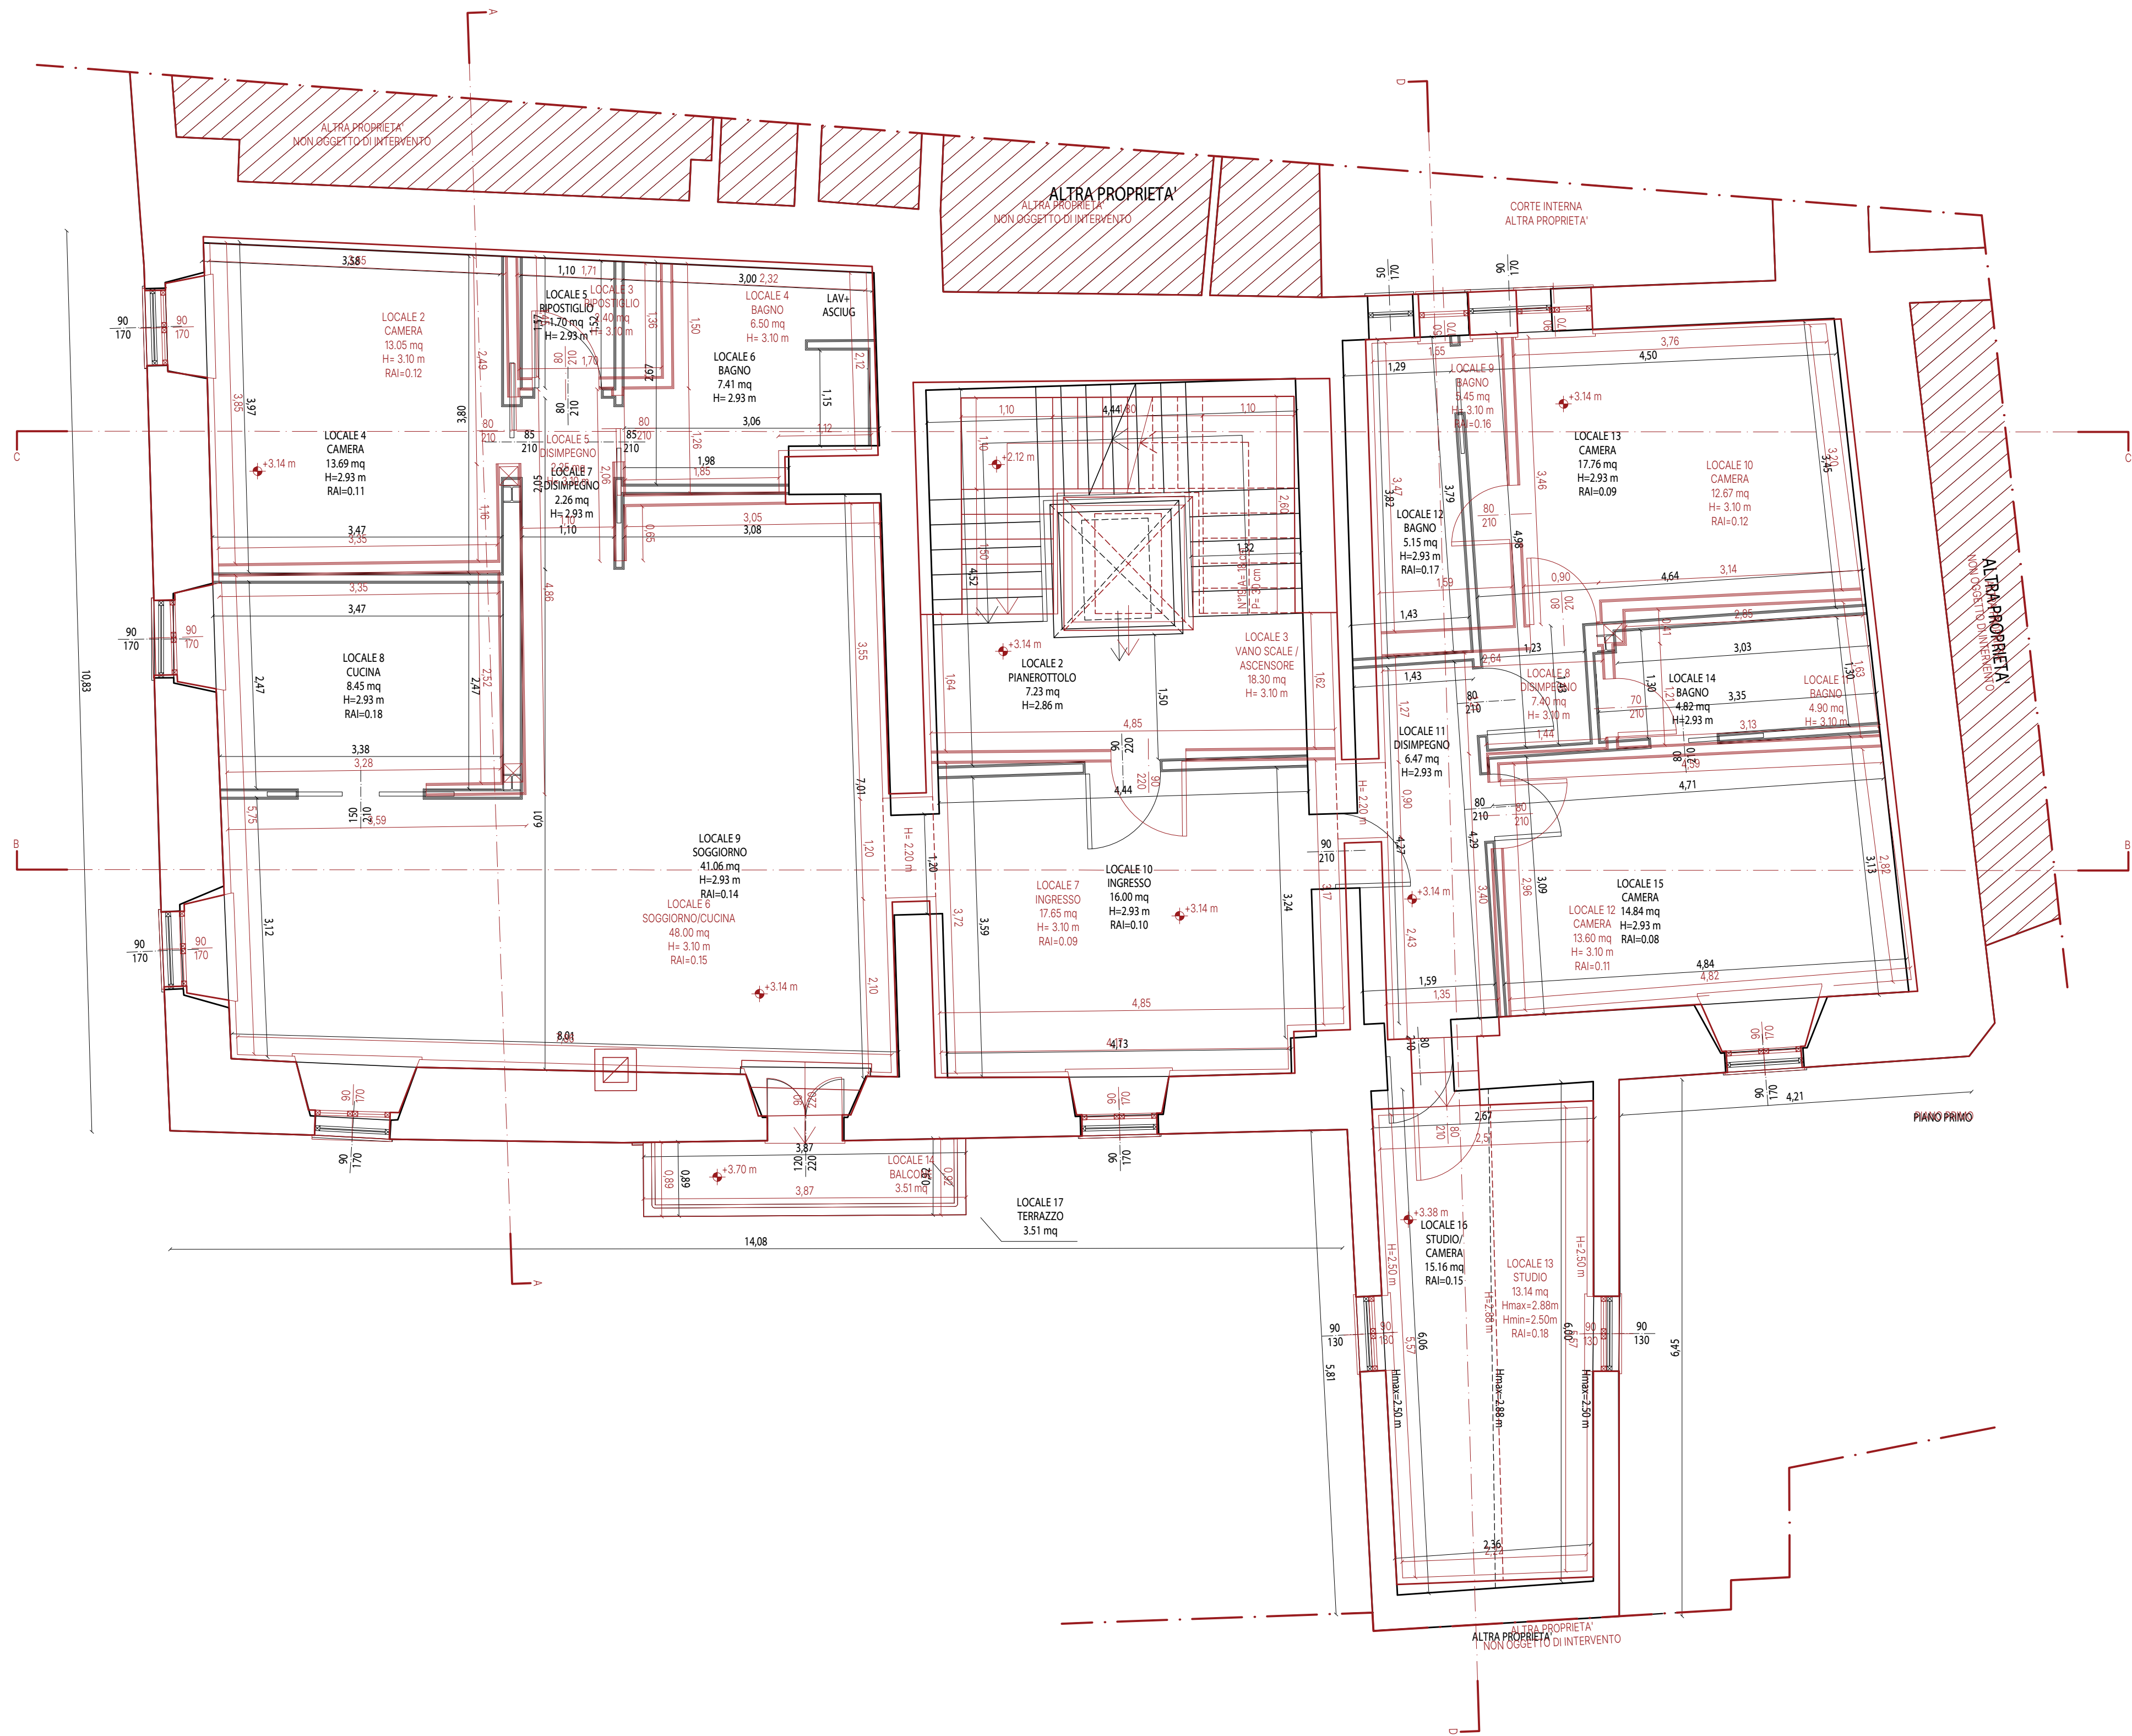

LEGENDA SOVRAPPOSTO	
	STATO DI PROGETTO AUTORIZZATO
	STATO DI PROGETTO VARIANTE

proprietario/committente
ANTONELLA COLACECCHI (DELEGATA)
riferimenti catastali
foglio 121; part.IIa 531; sub 8-10-11-12

VARIANTE IN CORSO D'OPERA - MISURE PER IL RIPRISTINO
CON MIGLIORAMENTO SISMICO DI IMMOBILI AD USO
ABITATIVO GRAVEMENTE DANNEGGIATI DAGLI EVENTI SISMICI
A FAR DATA 24 AGOSTO 2016 E SUCCESSIVI
(ORDINANZA COMMISSARIALE N. 19/2017 E S.M.I.)

LUIGI TRINCIA STUDIO
Ing. Arch. Luigi Trincia
Via del Lavoro SNC - 06046 Norcia (PG) - tel + 39 0743840132 - info@studiotrincia.com

COORDINATORE, PROGETTISTA ARCHITETTONICO E DIRETTORE DEI LAVORI
ING. ARCH. LUIGI TRINCIA

PROGETTISTA STRUTTURE
ING. RICCARDO BOCCANERA

COORDINATORE DELLA SICUREZZA
GEOM. PIER GIUSEPPE LABELLA

GEOLOGO
GEOL. FLAVIO BURATTI

COLLAUDATORE
ING. DANIELE BORGOGNI


data emissione
26/03/2026

sezione
ARCHITETTONICO VARIANTE

oggetto
SOVRAPPOSTO PIANTA PIANO PRIMO

stato
DI PROGETTO - DI PROGETTO AUT
nome tavola
scala
1:50


SP_SOV_VAR_b

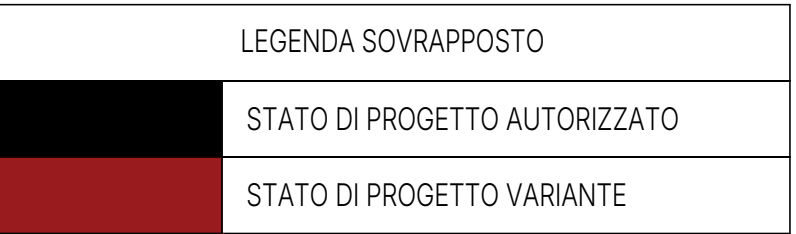

VARIANTE IN CORSO D'OPERA - MISURE PER IL RIPRISTINO
CON MIGLIORAMENTO SISMICO DI IMMOBILI AD USO
ABITATIVO GRAVEMENTE DANNEGGIATI DAGLI EVENTI SISMICI
A FAR DATA 24 AGOSTO 2016 E SUCCESSIVI
(ORDINANZA COMMISSARIALE N. 19/2017 E S.M.I.)

stato	scala
DI PROGETTO - DI PROGETTO AUT	1:50
nome tavola	

SP_SOV_VAR_c

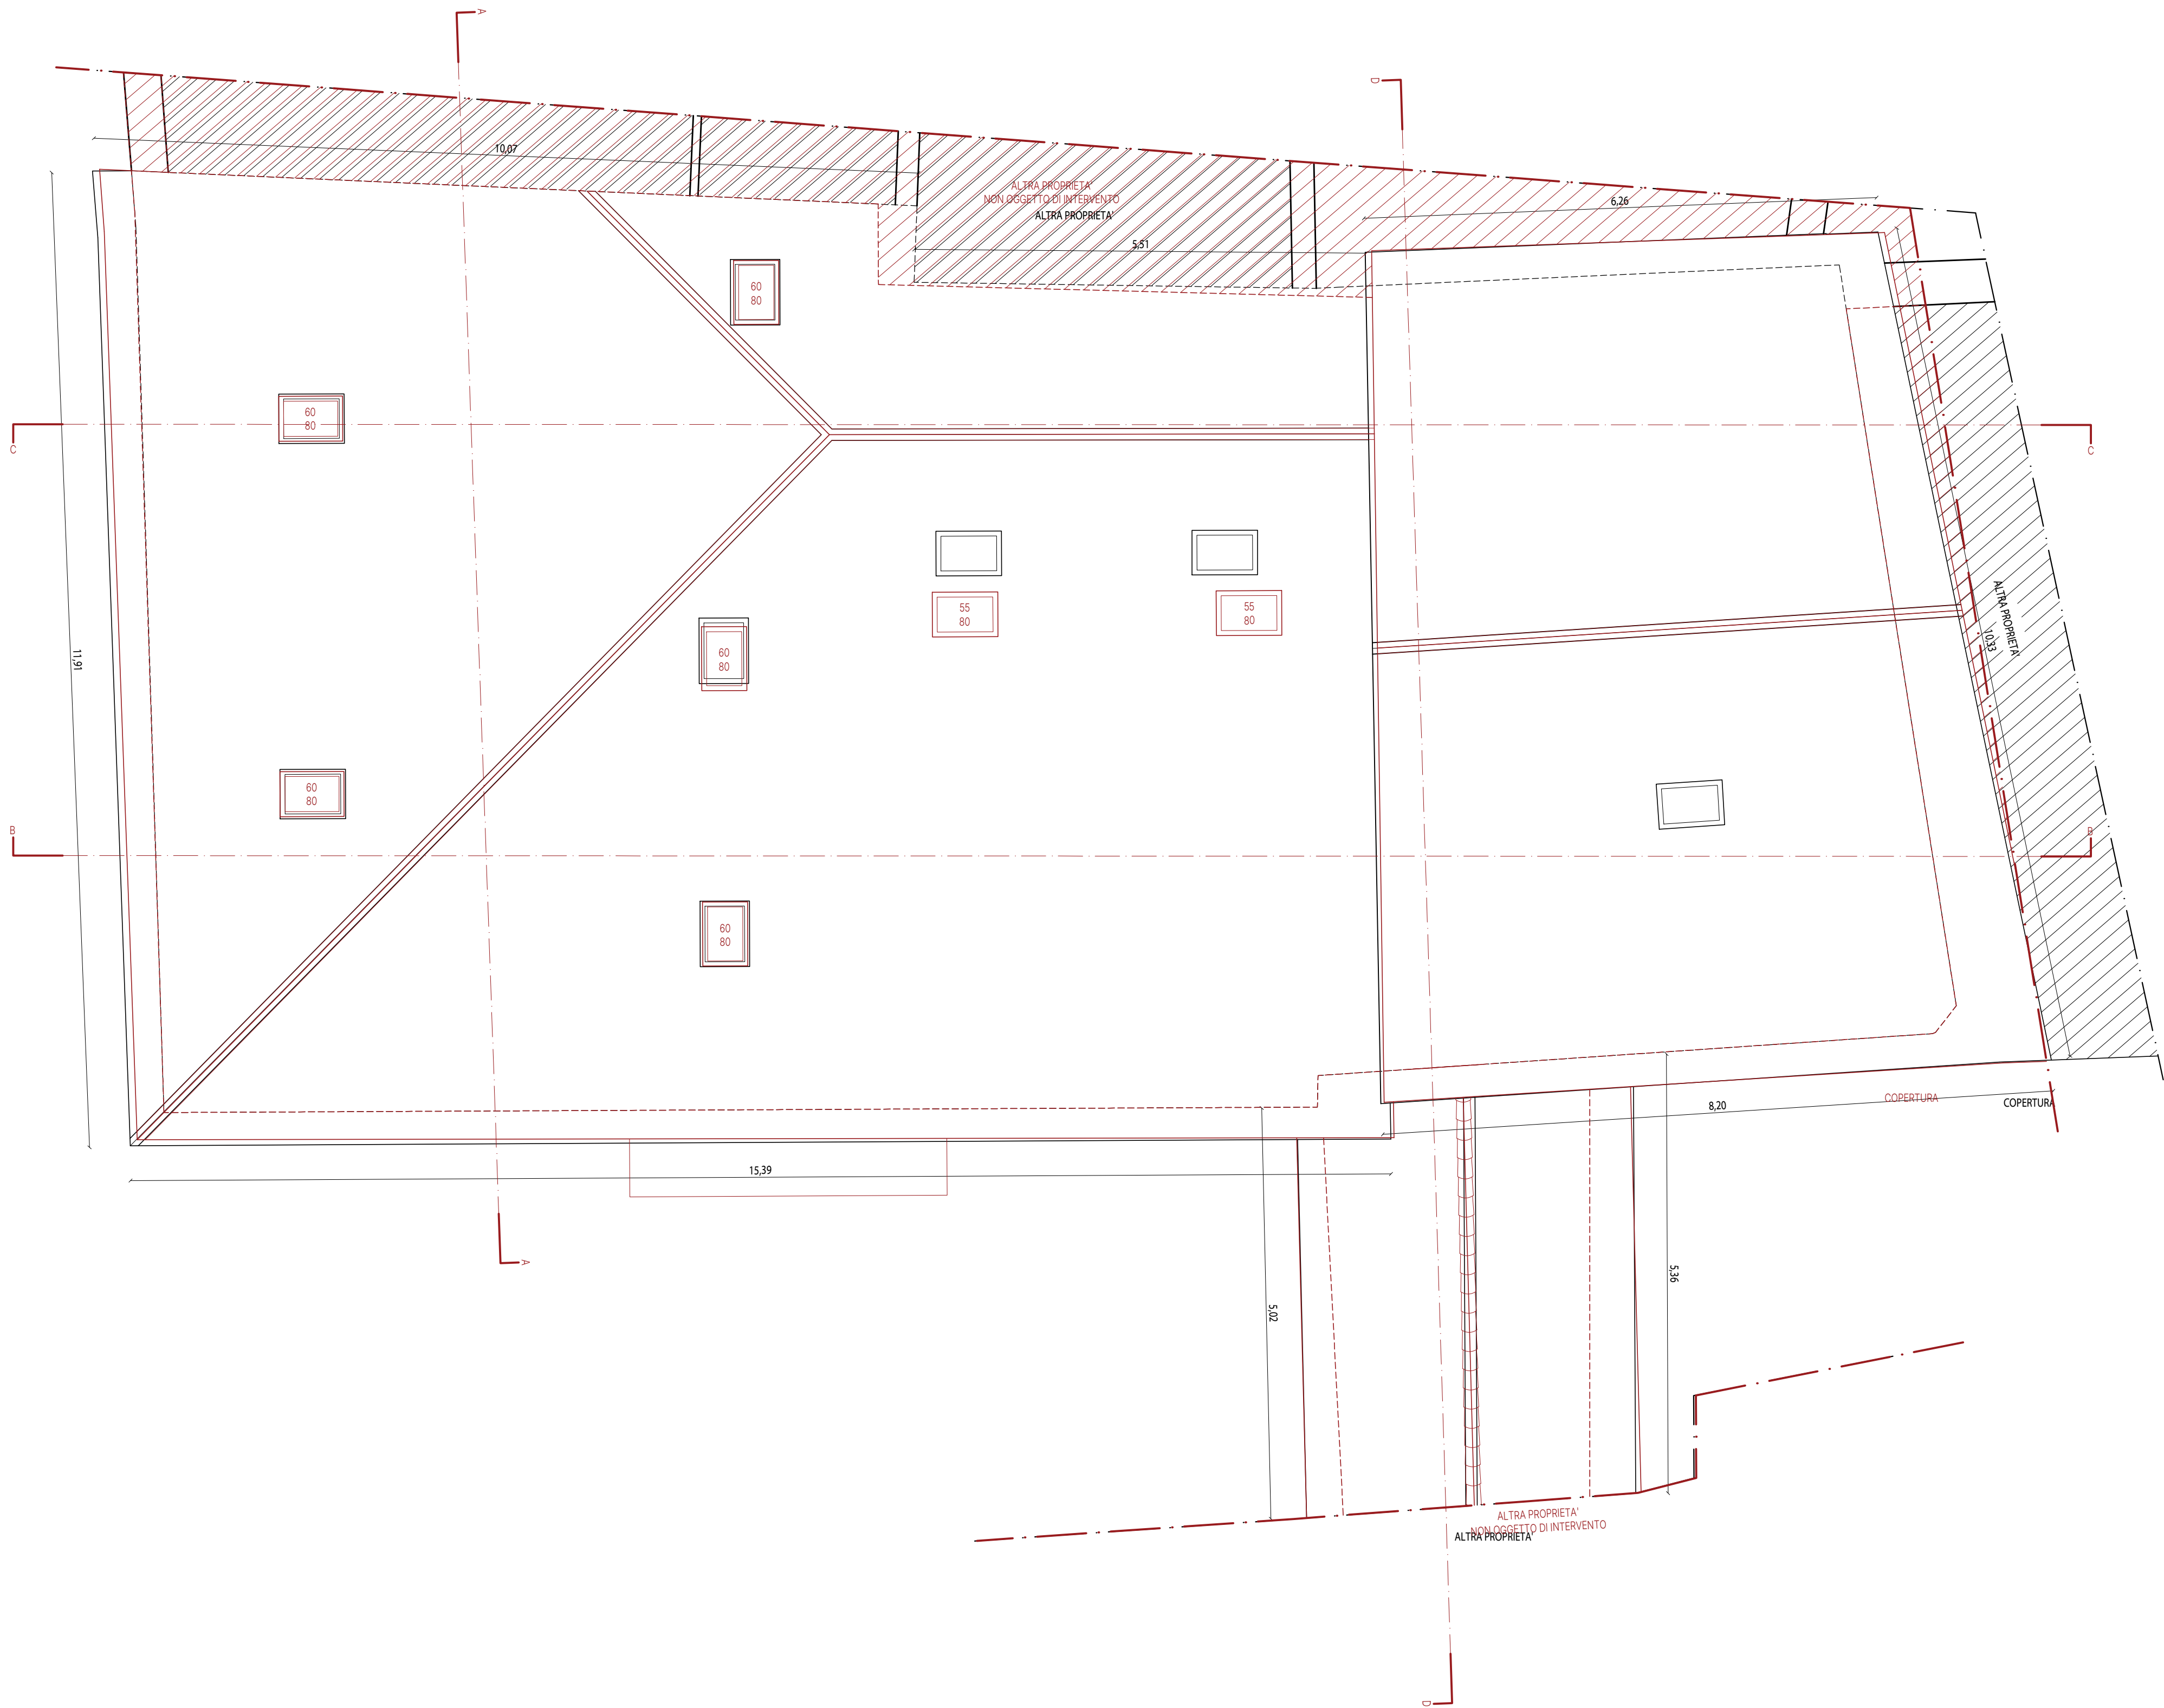

LEGENDA SOVRAPPOSTO	
	STATO DI PROGETTO AUTORIZZATO
	STATO DI PROGETTO VARIANTE

proprietario/committente
ANTONELLA COLACECCHI (DELEGATA)
riferimenti catastali
foglio 121; part.IIa 531; sub 8-10-11-12

VARIANTE IN CORSO D'OPERA - MISURE PER IL RIPRISTINO
CON MIGLIORAMENTO SISMICO DI IMMOBILI AD USO
ABITATIVO GRAVEMENTE DANNEGGIATI DAGLI EVENTI SISMICI
A FAR DATA 24 AGOSTO 2016 E SUCCESSIVI
(ORDINANZA COMMISSARIALE N. 19/2017 E S.M.I.)

LUIGI TRINCIA STUDIO
Ing. Arch. Luigi Trincia
Via del Lavoro SNC - 06046 Norcia (PG) - tel + 39 0743840132 - info@studiotrincia.com

COORDINATORE, PROGETTISTA ARCHITETTONICO E DIRETTORE DEI LAVORI
ING. ARCH. LUIGI TRINCIA

PROGETTISTA STRUTTURE
ING. RICCARDO BOCCANERA

COORDINATORE DELLA SICUREZZA
GEOM. PIER GIUSEPPE LABELLA

GEOLOGO
GEOL. FLAVIO BURATTI

COLLAUDATORE
ING. DANIELE BORGOGNI


data emissione
26/03/2026

sezione
ARCHITETTONICO VARIANTE

oggetto
SOVRAPPOSTO COPERTURA

stato
DI PROGETTO - DI PROGETTO AUT
nome tavola
scala
1:50

SP_SOV_VAR_d

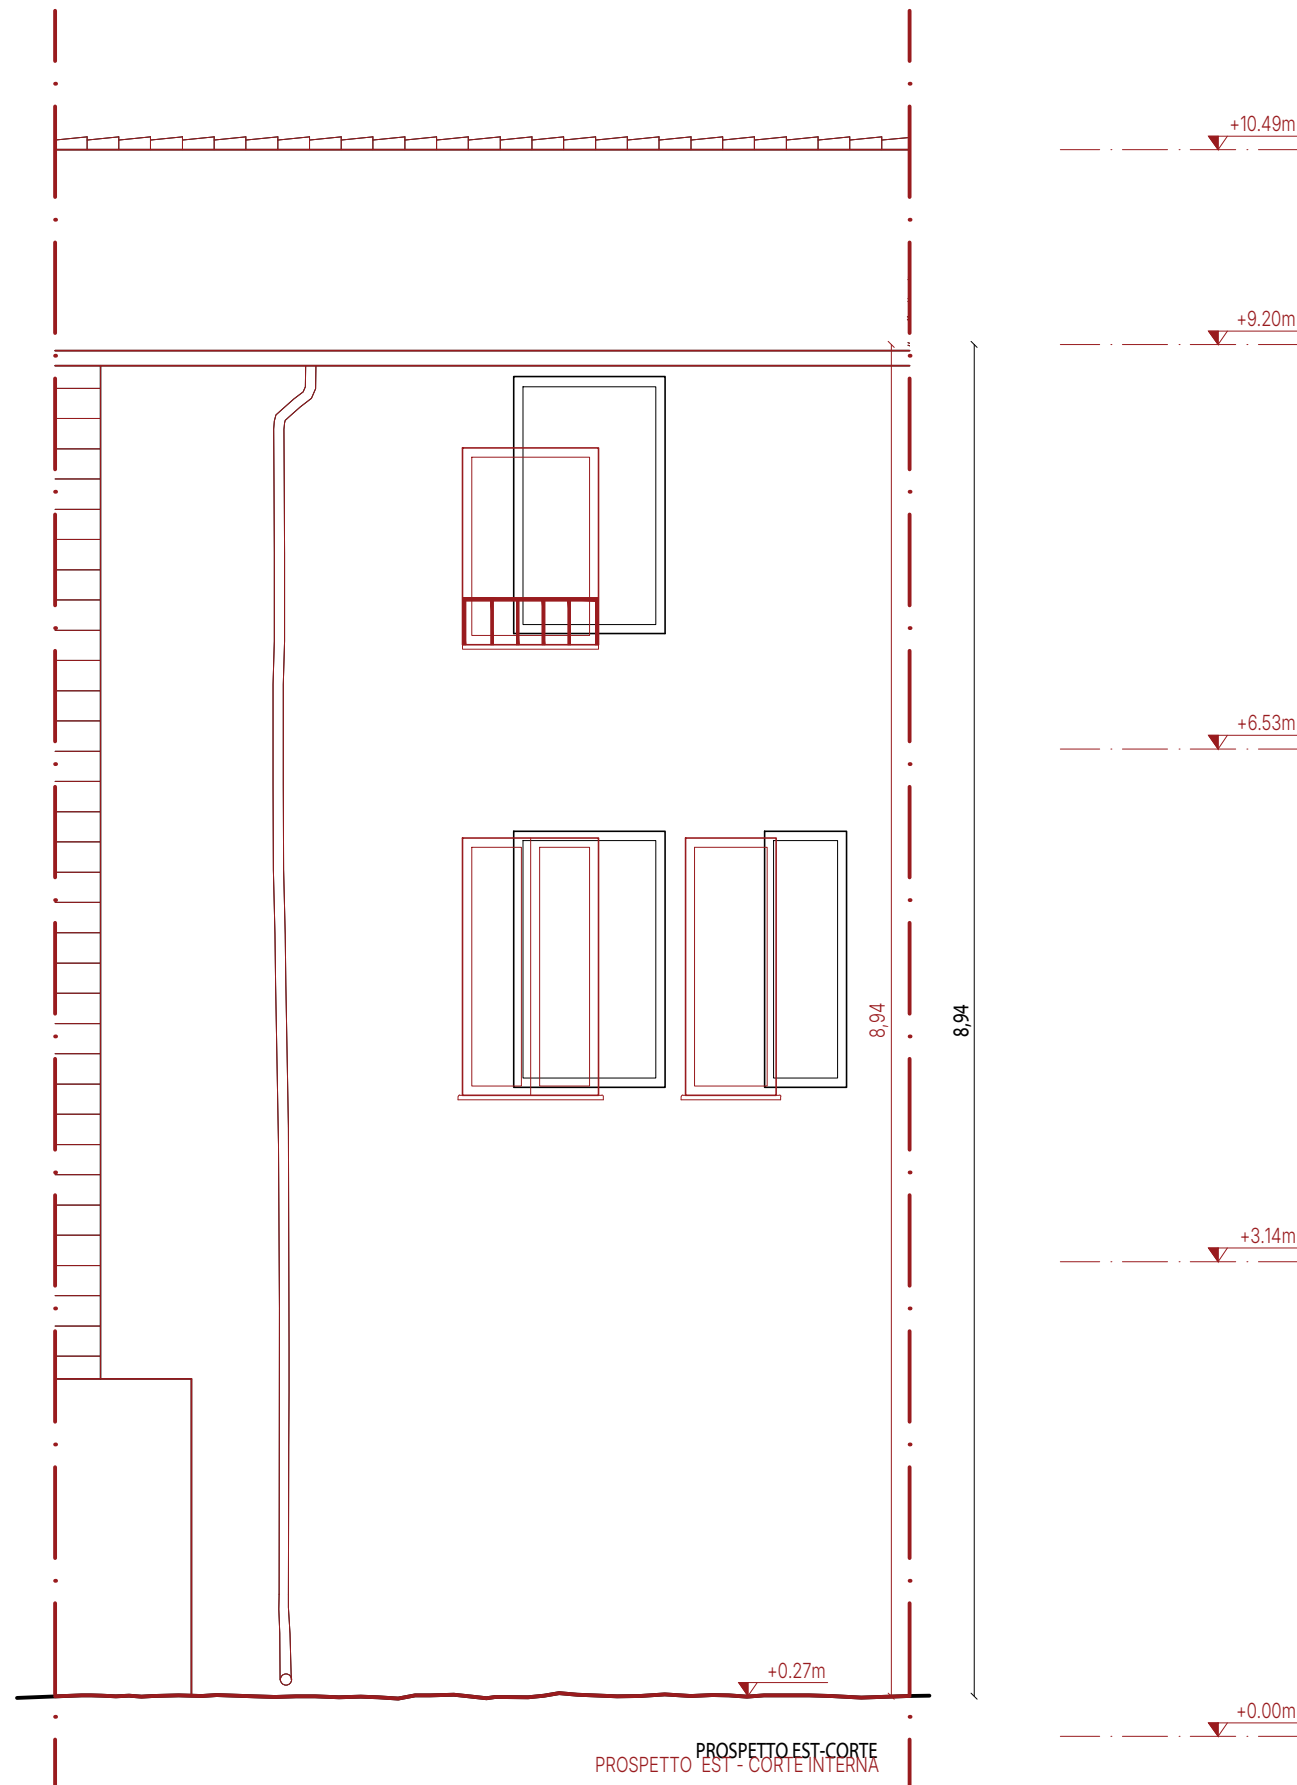

LEGENDA SOVRAPPOSTO	
	STATO DI PROGETTO AUTORIZZATO
	STATO DI PROGETTO VARIANTE

proprietario/committente

ANTONELLA COLACECCHI (DELEGATA)

referimenti catastali

foglio 121; part.IIa 531; sub 8-10-11-12

VARIANTE IN CORSO D'OPERA - MISURE PER IL RIPRISTINO CON MIGLIORAMENTO SISMICO DI IMMOBILI AD USO ABITATIVO GRAVEMENTE DANNEGGIATI DAGLI EVENTI SISMICI A FAR DATA 24 AGOSTO 2016 E SUCCESSIVI (ORDINANZA COMMISSARIALE N. 19/2017 E S.M.I.)

Ing. Arch. Luigi Trincia
Via del Lavoro SNC - 06046 Norcia (PG) - tel + 39 0743840132 - info@studiotrincia.com

COORDINATORE, PROGETTISTA ARCHITETTONICO E DIRETTORE DEI LAVORI

ING. ARCH. LUIGI TRINCIA

PROGETTISTA STRUTTURE

ING. RICCARDO BOCCANERA

COORDINATORE DELLA SICUREZZA

GEOM. PIER GIUSEPPE LABELLA

GEOLOGO

GEOL. FLAVIO BURATTI

COLLAUDATORE

ING. DANIELE BORGOGNI

data emissione

26/03/2026

sezione

ARCHITETTONICO VARIANTE

oggetto

SOVRAPPOSTO PROSPETTI

stato

DI PROGETTO - DI PROGETTO AUT

scala

1:50

nome tavola

SP_SOV_VAR_e



LEGENDA SOVRAPPONTO	
	STATO DI PROGETTO AUTORIZZATO
	STATO DI PROGETTO VARIANTE

proprietario/committente
ANTONELLA COLACECCHI (DELEGATA)
riferimenti catastali
foglio 121; part.IIa 531; sub 8-10-11-12

VARIANTE IN CORSO D'OPERA - MISURE PER IL RIPRISTINO
CON MIGLIORAMENTO SISMICO DI IMMOBILI AD USO
ABITATIVO GRAVEMENTE DANNEGGIATI DAGLI EVENTI SISMICI
A FAR DATA 24 AGOSTO 2016 E SUCCESSIVI
(ORDINANZA COMMISSARIALE N. 19/2017 E S.M.I.)

LUIGI TRINCIA STUDIO
Ing. Arch. Luigi Trincia
Via del Lavoro SNC - 06046 Norcia (PG) - tel + 39 0743840132 - info@studiotrincia.com

COORDINATORE, PROGETTISTA ARCHITETTONICO E DIRETTORE DEI LAVORI
ING. ARCH. LUIGI TRINCIA

PROGETTISTA STRUTTURE
ING. RICCARDO BOCCANERA

COORDINATORE DELLA SICUREZZA
GEOM. PIER GIUSEPPE LABELLA

GEOLOGO
GEOL. FLAVIO BURATTI

COLLAUDATORE
ING. DANIELE BORGOGNI

data emissione
26/03/2026

sezione
ARCHITETTONICO VARIANTE

oggetto
SOVRAPPONTO SEZIONI

stato
DI PROGETTO - DI PROGETTO AUT
nome tavola
scala
1:50

SP_SOV_VAR_f