

Comune di Norcia

Lavori di ricostruzione post-sisma Agosto 2016

- NARDI MAURIZIO -



Progettazione



STUDIO TECNICO PASQUA PALOMBI
CORSO SERTORIO 44 - 06046 Norcia (PG)
P.IVA 03590590547 - TEL: 0743.776679
email: studiopasquapalombi@gmail.com

STUDIO TECNICO PASQUA PALOMBI

Corso Sertorio n° 44 - 06046 Norcia (PG)

e.mail: studiopasquapalombi@gmail.com

Coordinatore dei progettisti: Geom. Roberto Pasqua
Progettazione strutturale, sicurezza e impianti: Geom. Roberto Pasqua
Progettazione architettonica: Geom. Roberto Pasqua
Direzione lavori: Geom. Roberto Pasqua

Tecnico incaricato e responsabile di commessa:

Geom. Pasqua Roberto

ARCHITETTONICO

Elaborato

SF.01

Titolo

Documenti catastali

Riferimenti
catastali

Foglio	169
Particella	979-980
Subalterno	6



Visura per immobile

Situazione degli atti informatizzati al 14/06/2019

Data: 14/06/2019 - Ora: 09.38.57 Fine

Visura n.: T39769 Pag: 1

Dati della richiesta	Comune di NORCIA (Codice: F935)
Catasto Fabbricati	Provincia di PERUGIA
	Foglio: 169 Particella: 979 Sub.: 6

Unità immobiliare

N.	DATI IDENTIFICATIVI				DATI DI CLASSAMENTO							DATI DERIVANTI DA
	Sezione Urbana	Foglio	Particella	Sub	Zona Cens.	Micro Zona	Categoria	Classe	Consistenza	Superficie Catastale	Rendita	
1		169	979 1535	6			A/2	1	8 vani	Totale: 182 m² Totale escluse aree scoperte**: 160 m²	Euro 413,17	Variazione del 09/11/2015 - Inserimento in visura dei dati di superficie.
Indirizzo				VIA LEOPARDI n. 28 piano: T-1;								
Annotazioni				Classamento e rendita validati (D.M. 701/94)								

INTESTATI

N.	DATI ANAGRAFICI	CODICE FISCALE	DIRITTI E ONERI REALI
1	NARDI Maurizio nato a NORCIA il 18/07/1954	NRDMRZ54L18F935Q*	(8) Usufrutto per 1000/1000
2	NARDI Serena nata a NORCIA il 24/12/1987	NRDSRN87T64F935Y*	(2) Nuda proprietà per 1/1
DATI DERIVANTI DA		ISTRUMENTO (ATTO PUBBLICO) del 11/03/2011 Nota presentata con Modello Unico in atti dal 08/04/2011 Repertorio n.: 2023 Rogante: CIOTOLA MARCO Sede: SPOLETO Registrazione: Sede: COMPRAVENDITA (n. 1219.1/2011)	

Mappali Terreni Correlati

Codice Comune F935 - Sezione - Foglio 169 - Particella 979

Unità immobiliari n. 1

Tributi erariali: Euro 0,90

Visura telematica

* Codice Fiscale Validato in Anagrafe Tributaria

** Si intendono escluse le "superfici di balconi, terrazzi e aree scoperte pertinenziali e accessorie, comunicanti o non comunicanti" (cfr. Provvedimento del Direttore dell'Agenzia delle Entrate 29 marzo 2013).

Agenzia del Territorio
CATASTO FABBRICATI
Ufficio provinciale di
Perugia

Dichiarazione protocollo n. PG0273184 del 28/07/2009
Planimetria di u.i.u. in Comune di Norcia
Via Leopardi civ. 28

Identificativi Catastali:
Sezione:
Foglio: 169
Particella: 979
Subalterno: 6

Compilata da:
Rossi Andrea
Iscritto all'albo:
Geometri
Prov. Perugia N. 4326


Scheda n. 1
Scala 1: 200

Ultima planimetria in atti



Data: 14/06/2019 - n. T51726 - Richiedente: PSQRRT59E31F935R

Totale schede: 1 - Formato di acquisizione: A3(297x420) - Formato stampa richiesto: A4(210x297)

Pianta Piano Terra

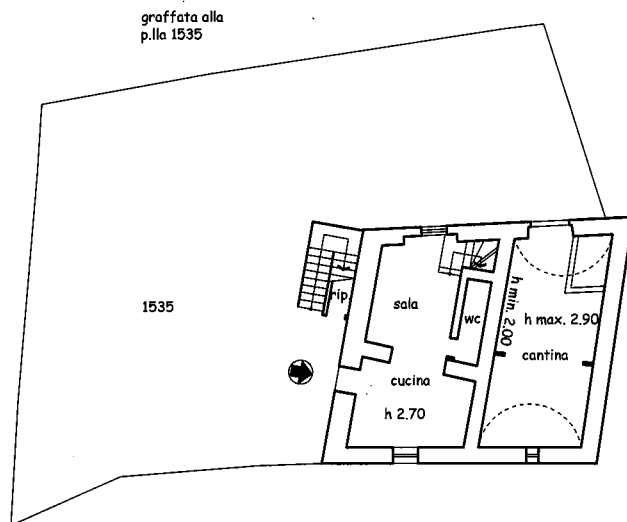

Pianta Piano Primo h. 2.80

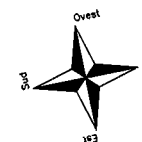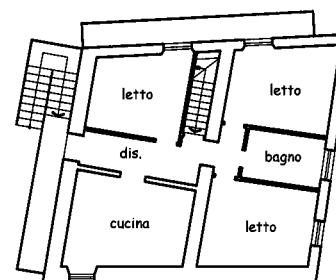

Visura per immobile

Situazione degli atti informatizzati al 14/06/2019

Data: 14/06/2019 - Ora: 09.39.59 Fine

Visura n.: T40462 Pag: 1

Dati della richiesta	Comune di NORCIA (Codice: F935)
Catasto Fabbricati	Provincia di PERUGIA
	Foglio: 169 Particella: 980

Unità immobiliare

N.	DATI IDENTIFICATIVI				DATI DI CLASSAMENTO							DATI DERIVANTI DA
	Sezione Urbana	Foglio	Particella	Sub	Zona Cens.	Micro Zona	Categoria	Classe	Consistenza	Superficie Catastale	Rendita	
1		169	980				A/3	2	2,5 vani	Totale: 50 m² Totale escluse aree scoperte**: 50 m²	Euro 116,20	Variazione del 09/11/2015 - Inserimento in visura dei dati di superficie.
Indirizzo				VIA LEOPARDI n. 26 n. 30 piano: T-1;								
Annotazioni				Classamento e rendita validati (D.M. 701/94)								

INTESTATO

N.	DATI ANAGRAFICI	CODICE FISCALE	DIRITTI E ONERI REALI
1	NARDI Maurizio nato a NORCIA il 18/07/1954	NRDMRZ54L18F935Q*	(1) Proprieta` per 1/1 REGIME COMUNIONE DEI BENI
DATI DERIVANTI DA		COSTITUZIONE del 28/04/2009 protocollo n. PG0149964 in atti dal 28/04/2009 Registrazione: COSTITUZIONE (n. 2925.1/2009)	

Mappali Terreni Correlati

Codice Comune F935 - Sezione - Foglio 169 - Particella 980

Unità immobiliari n. 1

Tributi erariali: Euro 0,90

Visura telematica

* Codice Fiscale Validato in Anagrafe Tributaria

** Si intendono escluse le "superfici di balconi, terrazzi e aree scoperte pertinenziali e accessorie, comunicanti o non comunicanti" (cfr. Provvedimento del Direttore dell'Agenzia delle Entrate 29 marzo 2013).

Agenzia del Territorio
CATASTO FABBRICATI
Ufficio Provinciale di
Perugia

Dichiarazione protocollo n. PG0155864 del 04/05/2009

Planimetria di u.i.u. in Comune di Norcia

Via Leopardi

civ. 24

Identificativi Catastali:

Sezione:

Foglio: 169

Particella: 980

Subalterno:

Compilata da:

Rossi Andrea

Iscritto all'albo:

Geometri


Prov. Perugia

N. 4326

Scheda n. 1


Scala 1:200

PIANTA PIANO TERRA

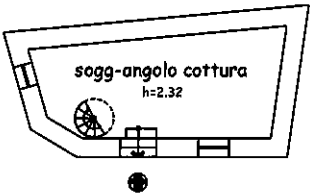

PIANTA PIANO PRIMO

h=2.70

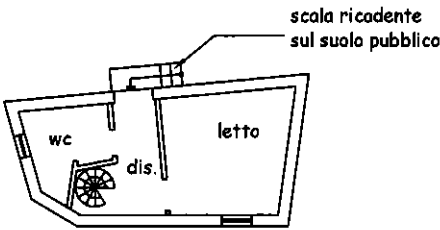

Ultima planimetria in atti

Comune di Norcia

Lavori di ricostruzione post-sisma Agosto 2016

- NARDI MAURIZIO -



Progettazione



STUDIO TECNICO PASQUA PALOMBI

Corso Sertorio n° 44 - 06046 Norcia (PG)
e.mail: studiopasquapalombi@gmail.com


Coordinatore dei progettisti: Geom. Roberto Pasqua
Progettazione strutturale, sicurezza e impianti: Geom. Roberto Pasqua
Progettazione architettonica: Geom. Roberto Pasqua
Direzione lavori: Geom. Roberto Pasqua

Tecnico incaricato e responsabile di commessa:
Geom. Pasqua Roberto

ARCHITETTONICO

Elaborato	Titolo	Riferimenti catastali
SF.02	Planimetria Generale con individuazione dell'edificio	Foglio 169 Particella 979-980 Subalterno 6

PLANIMETRIA CATASTALE
COMUNE DI NORCIA
FOGLIO 169 PARTICELLE 979 - 980

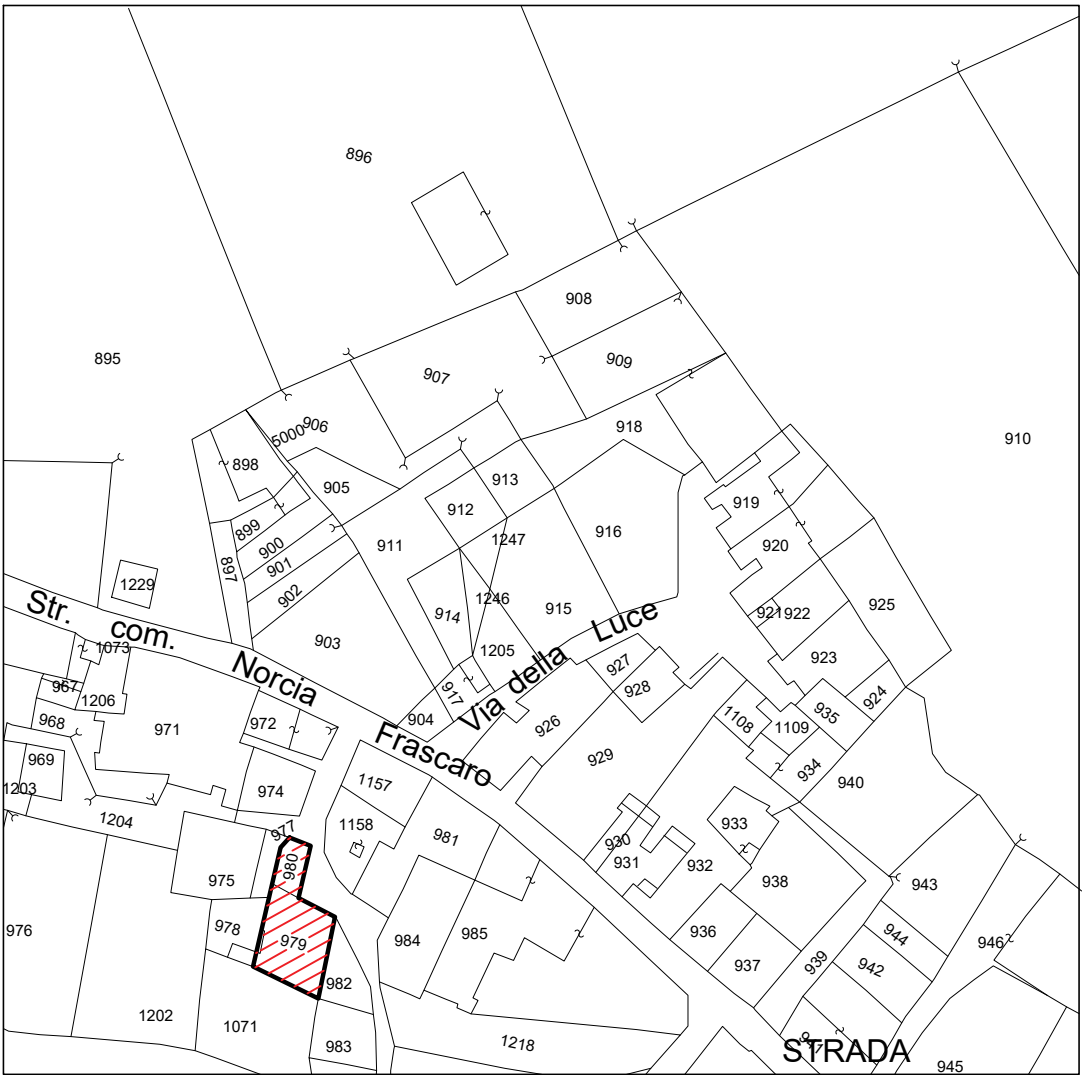


ESTRATTO DI PLANIMETRIA CATASTALE
SCALA 1:1.000
FABBRICATO OGGETTO D'INTERVENTO

ESTRATTO ORTOFOTO




VISTA AEREA DA GOOGLE MAPS

PRG - PARTE STRUTTURALE

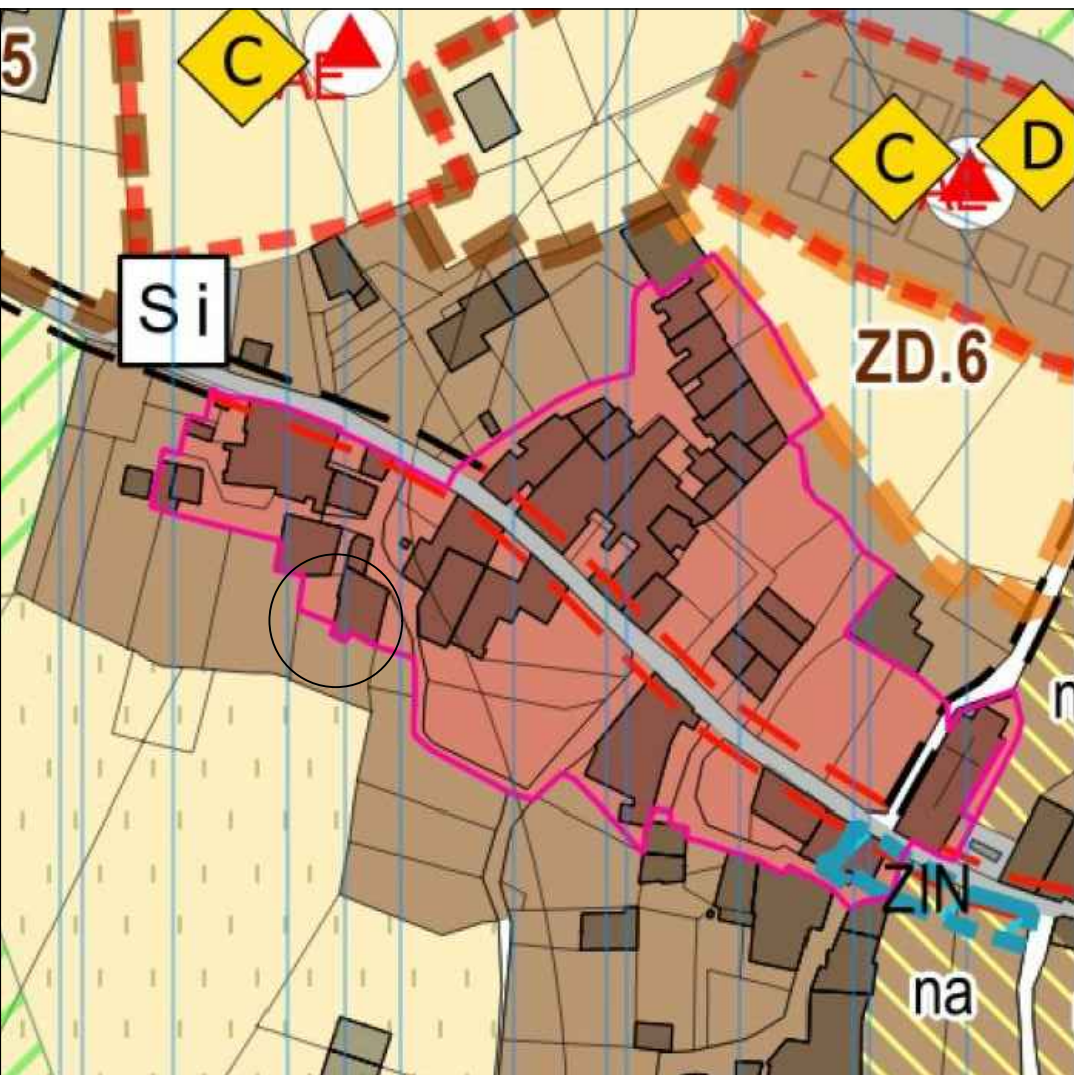


ESTRATTO DI PRG - PARTE STRUTTURALE
FABBRICATO OGGETTO D'INTERVENTO

PRG - PARTE STRUTTURALE
VINCOLI DI TUTELA PAESAGGISTICA
E STORICO CULTURALI

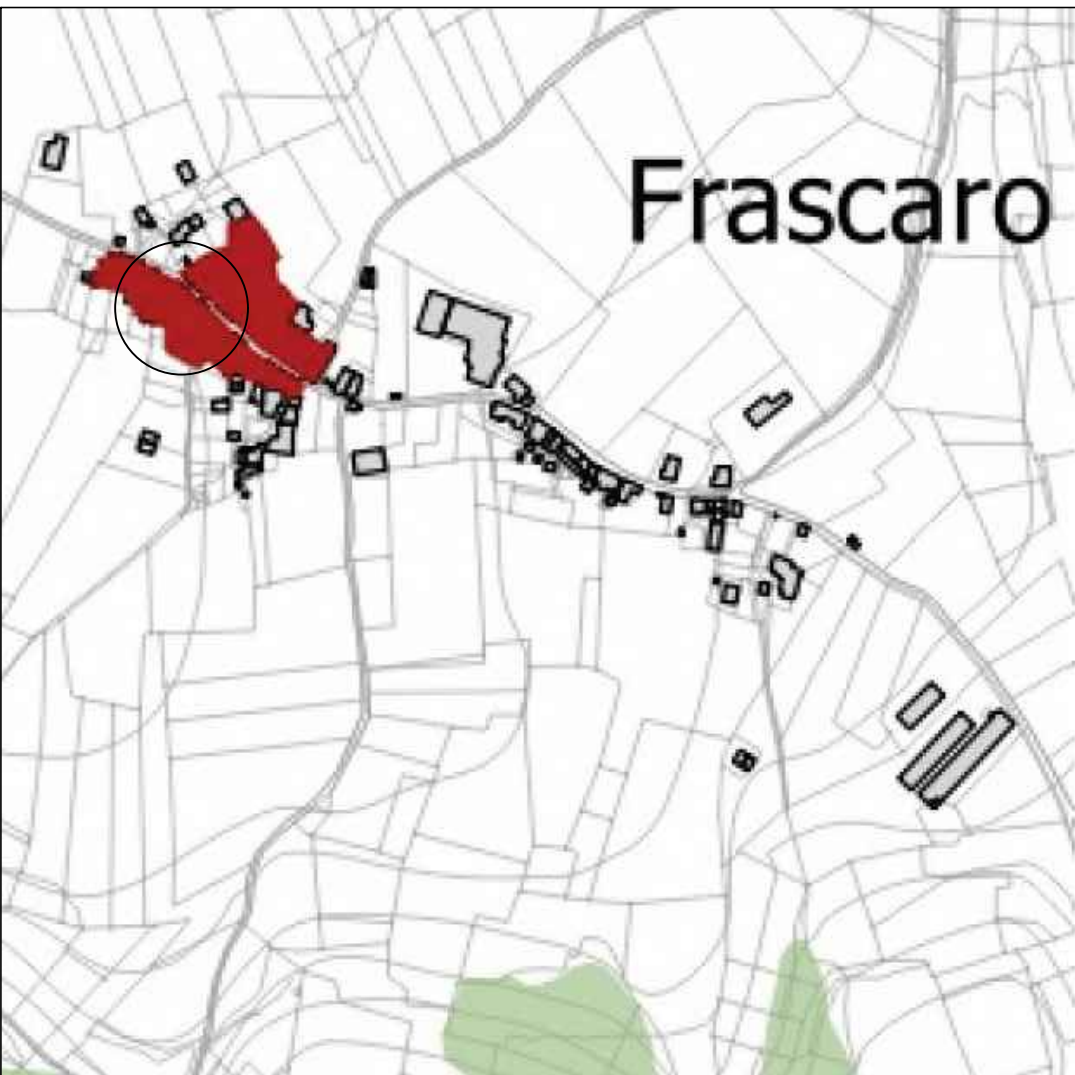

ESTRATTO DI PRG - PARTE STRUTTURALE
FABBRICATO OGGETTO D'INTERVENTO

PIANO REGOLATORE GENERALE
PARTE OPERATIVA

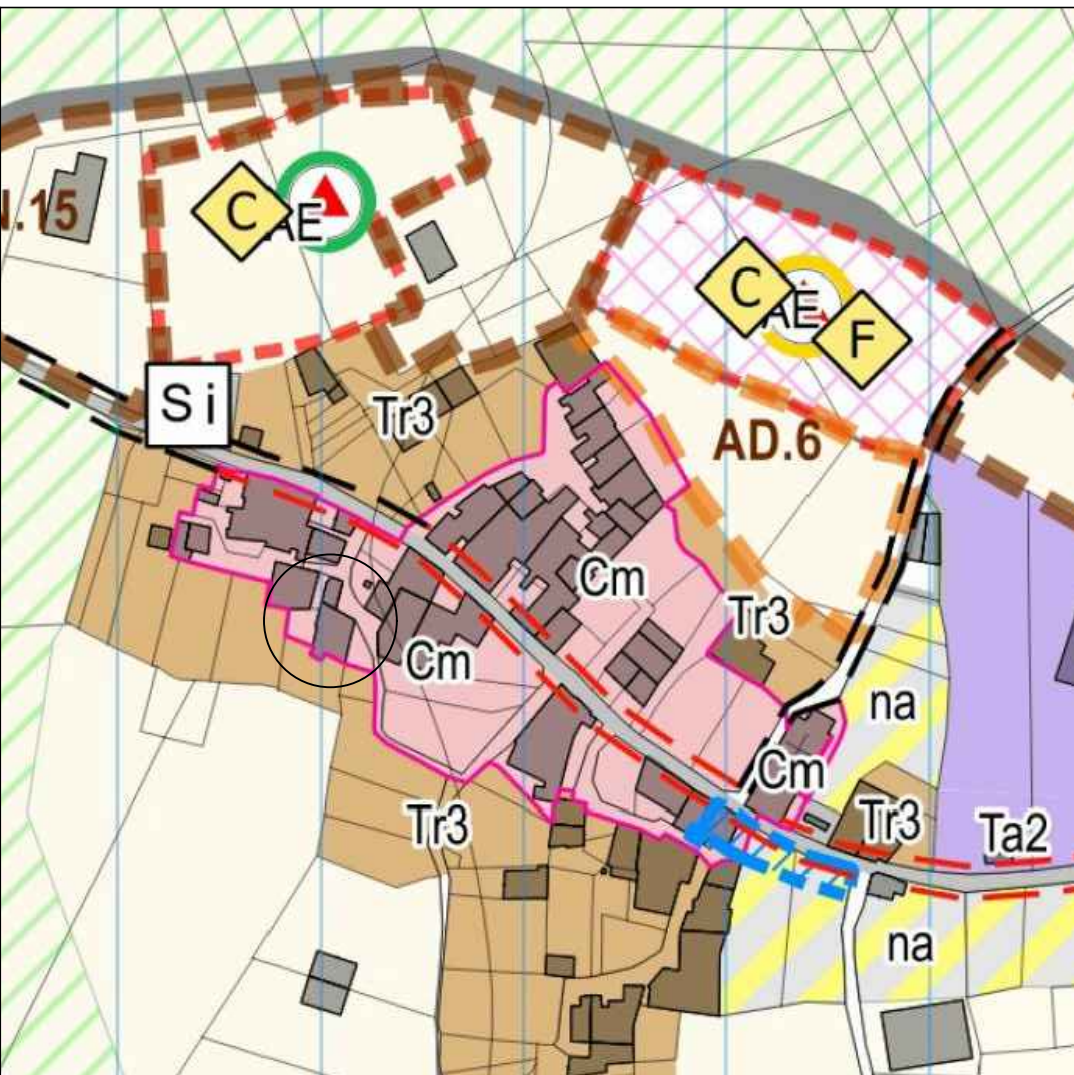

ESTRATTO DI PRG - PARTE OPERATIVA
FABBRICATO OGGETTO D'INTERVENTO



Componente	Classificazione LR 1/2015 e DGR 852/2015	Categorie di Intervento (*)	Destinazioni d'uso edifici	Interventi e Destinazioni d'uso aree di pertinenza
Tessuti storici dei centri minori	Corrispondono, a seconda delle situazioni, alle categorie "Edilizia speciale, monumentale o atipica", "Edilizia tradizionale prevalentemente integra", "Edilizia tradizionale prevalentemente alterata" o "Edilizia ordinaria recente totalmente alterata" della DGR 852/2015. Allegato A; l'effettiva classificazione viene stabilita dal progettista in sede di progettazione dell'intervento.	Attuazione diretta: MQ, MS, RRC, RE, VU e comunque nel rispetto della DGR RE, DR solo in caso di dissesto strutturale e/o in situazioni di rischio per la pubblica incolumità	Ab1.3 RA1.1.1, RA1.4, RA2.2.7, RA4, RA5 Le seguenti destinazioni sono ammesse solo al piano Terra degli edifici c.d. Sp1-4 TPE1-2, TP1, TC.EV, PA1	Interventi: SP1-4 Usi: Ap1-3, 7

NTA - PARTE OPERATIVA



Progettazione

SPP

STUDIO TECNICO PASQUA PALOMBI
CORSO SERTORIO 44 - 06046 Norcia (PG)
P.IVA 02690900614 - TEL. 0743/241479
email: studiopasquapalombi@freemove.com

STUDIO TECNICO PASQUA PALOMBI

CORSO SERTORIO n° 44 - 06046 Norcia (PG)
e.mail: studiopasquapalombi@gmail.com

Coordinatore dei progettisti: Geom. Roberto Pasqua
Progettazione strutturale, sicurezza e impianti: Geom. Roberto Pasqua
Progettazione architettonica: Geom. Roberto Pasqua
Direzione lavori: Geom. Roberto Pasqua

Tecnico incaricato e responsabile di commessa:
Geom. Pasqua Roberto












ARCHITETTONICO

Elaborato	Titolo	Scala	Riferimenti catastali
SF.03 01	Rilievo dello stato di fatto	1:100	Foglio 169 Particella 979-980 Subalterno 6

Proprietà: NARDI SERENA	
Unità Immobiliare n. 1 - Foglio n. 169 part. 979 sub. 6	
Destinazione d'uso	Sup. Utile
SCALA ESTERNA	6.47 mq
RIPOSTIGLIO	1.20 mq
SALA	14.39 mq
FONDO 1	17.77 mq
W.C. 1	3.04 mq
CUCINA	14.21 mq
FONDO 2	13.37 mq
VANO SCALA	5.46 mq
DISIMPEGNO	10.57 mq
CAMERA 1	13.25 mq
CAMERA 2	14.33 mq
CAMERA 3	13.49 mq
TERRAZZO 1	9.09 mq
TERRAZZO 2	6.96 mq
W.C. 2	5.49 mq
CUCINA 2	17.54 mq
TOT.	166.63 mq

Proprietà: NARDI MAURIZIO	
Unità Immobiliare n. 2 - Foglio n. 169 part. 980	
Destinazione d'uso	Sup. Utile
SCALA ESTERNA	1.11 mq
SOGGIORNO/ANGOLO COTTURA	17.19 mq
DISIMPEGNO	5.00 mq
CAMERA	10.50 mq
W.C.	4.23 mq
TOT.	38.03 mq

Unità Immobiliare n. 1 - 2 - Foglio n. 169 part. n. 979-980	
Unità Immobiliare 1	166.63
Unità Immobiliare 2	38.03
TOT.	204.66 mq

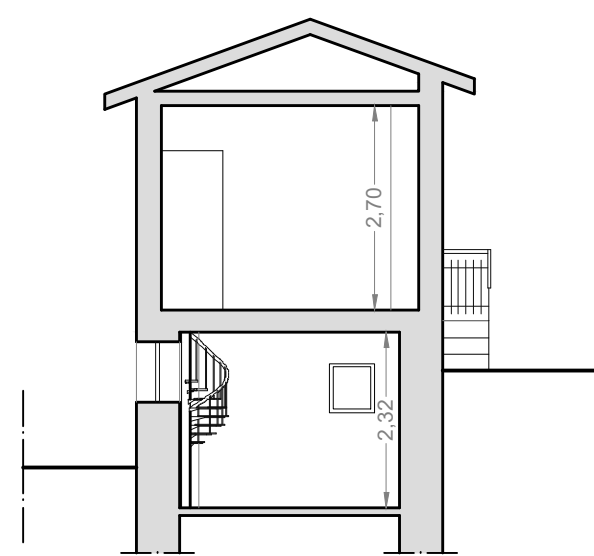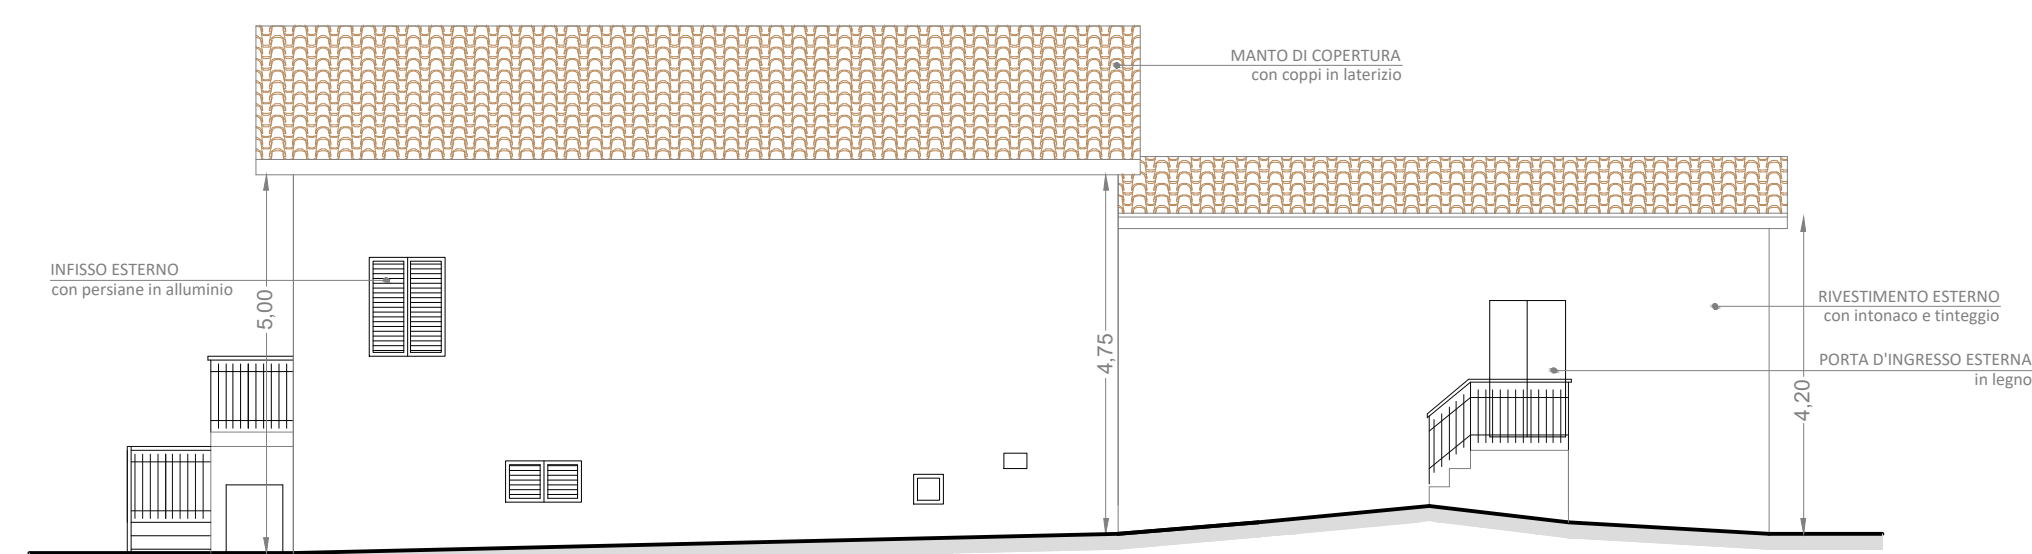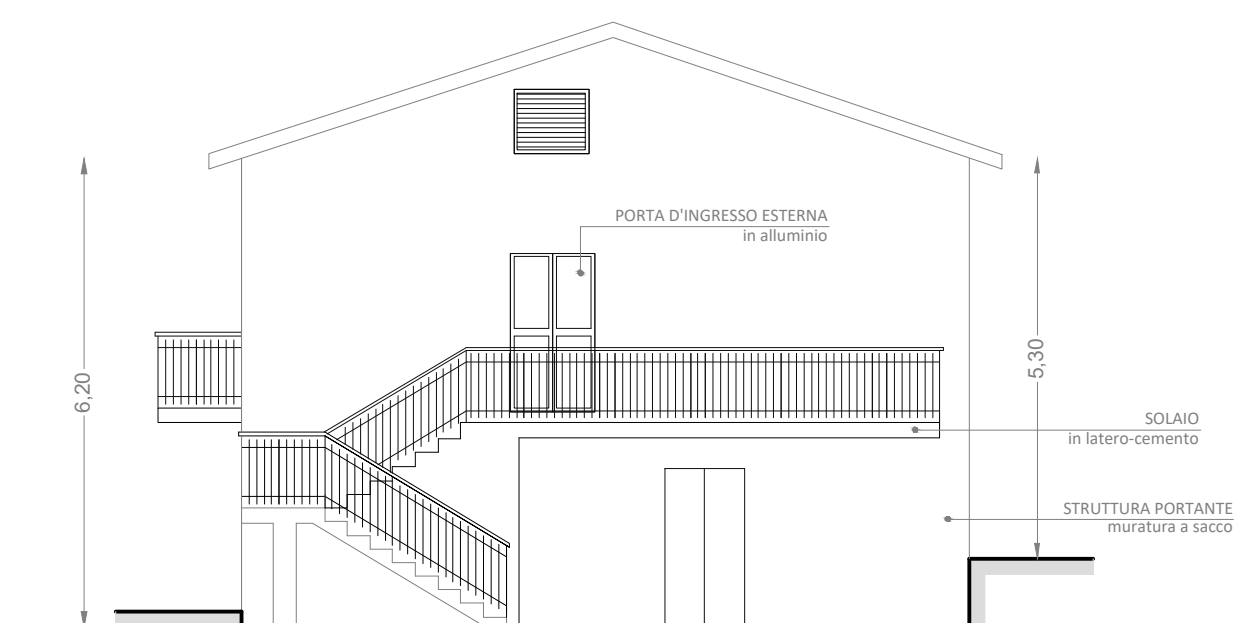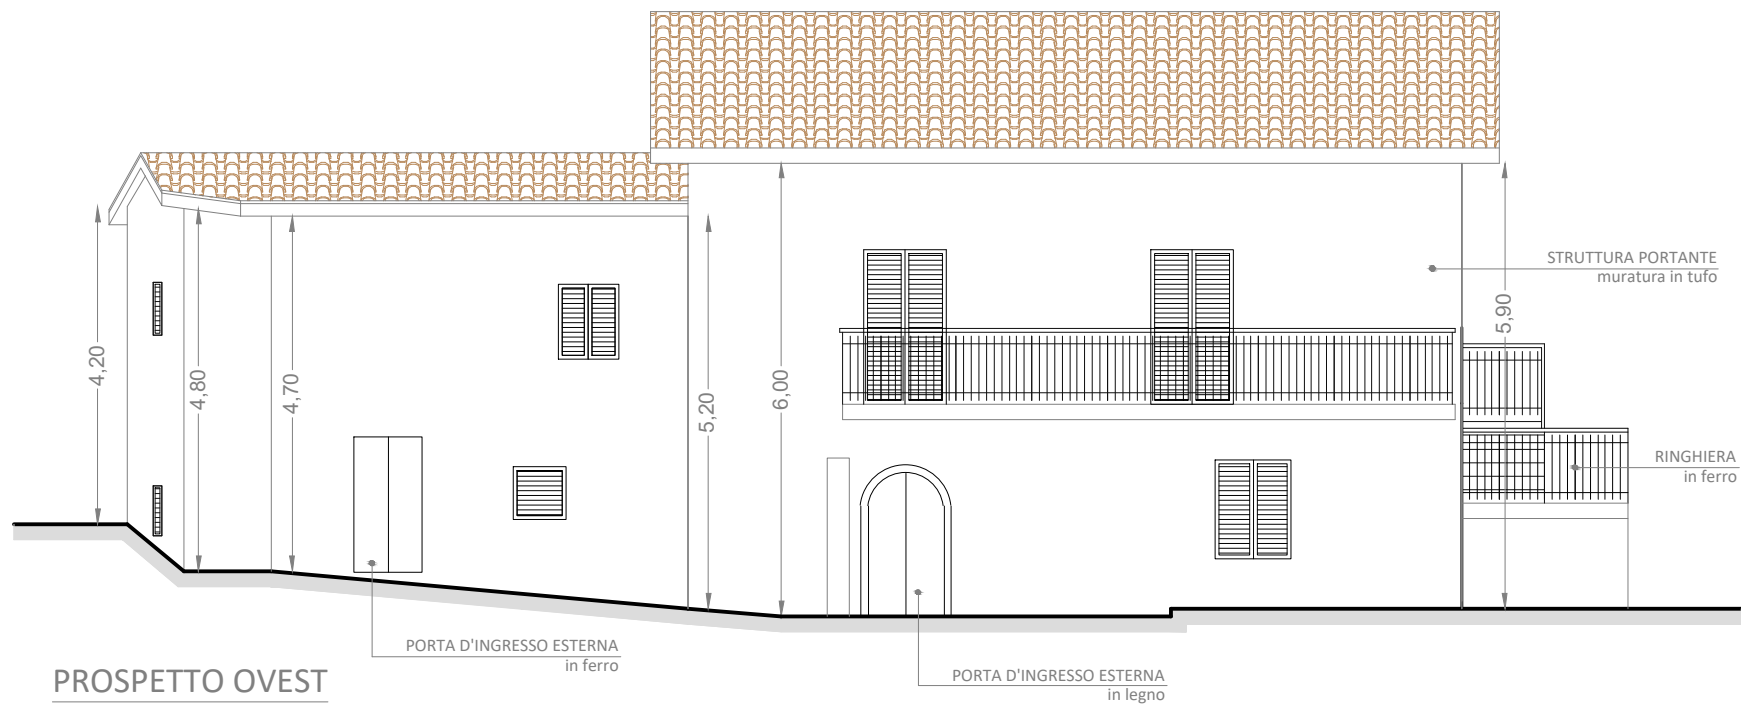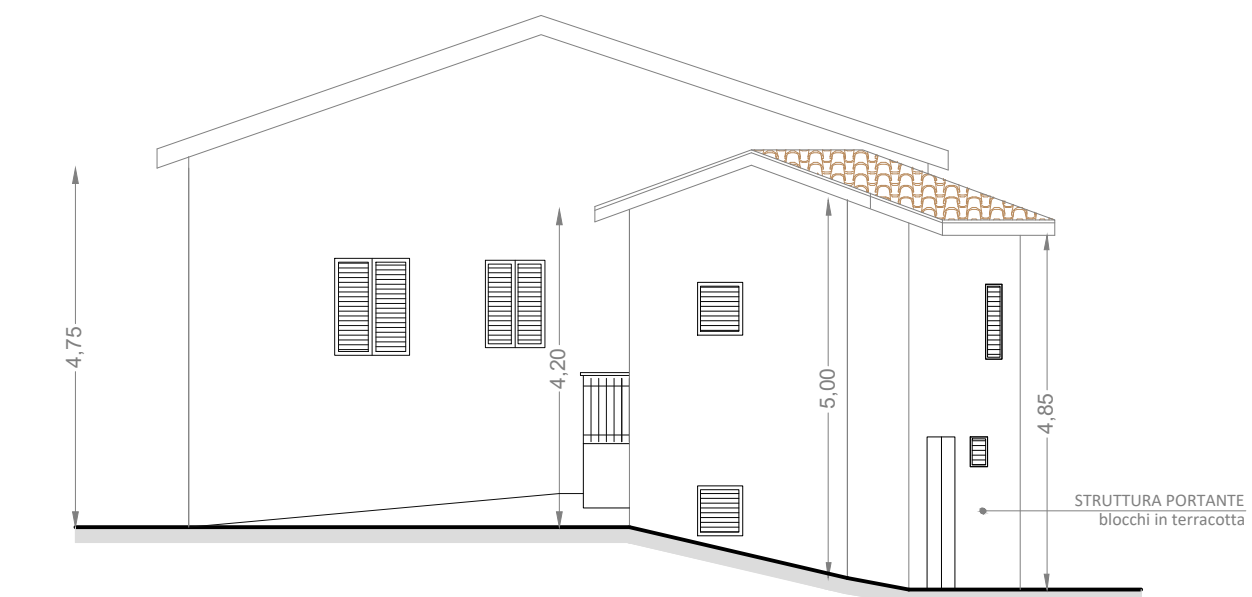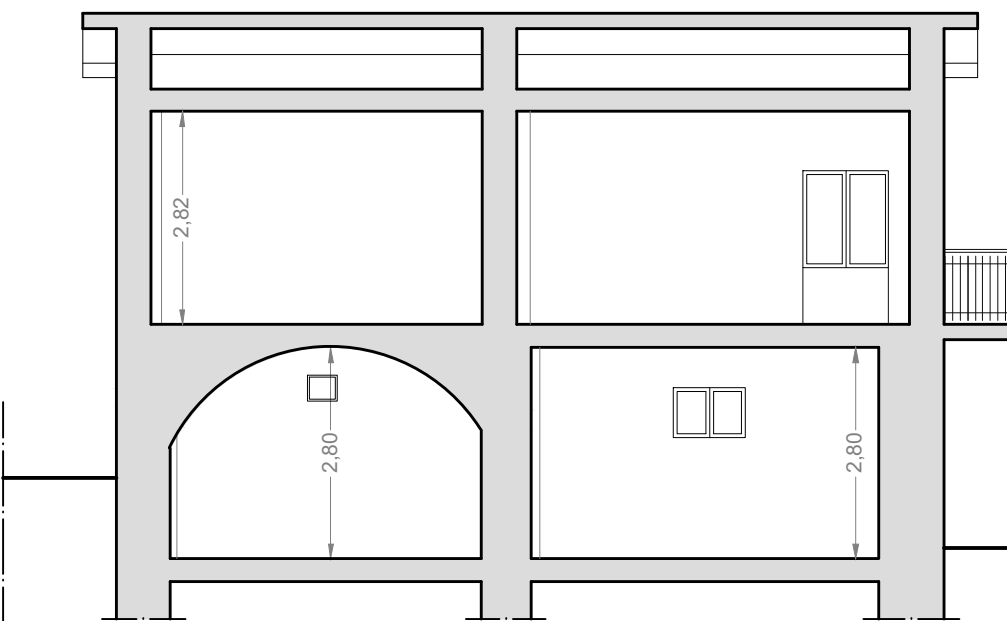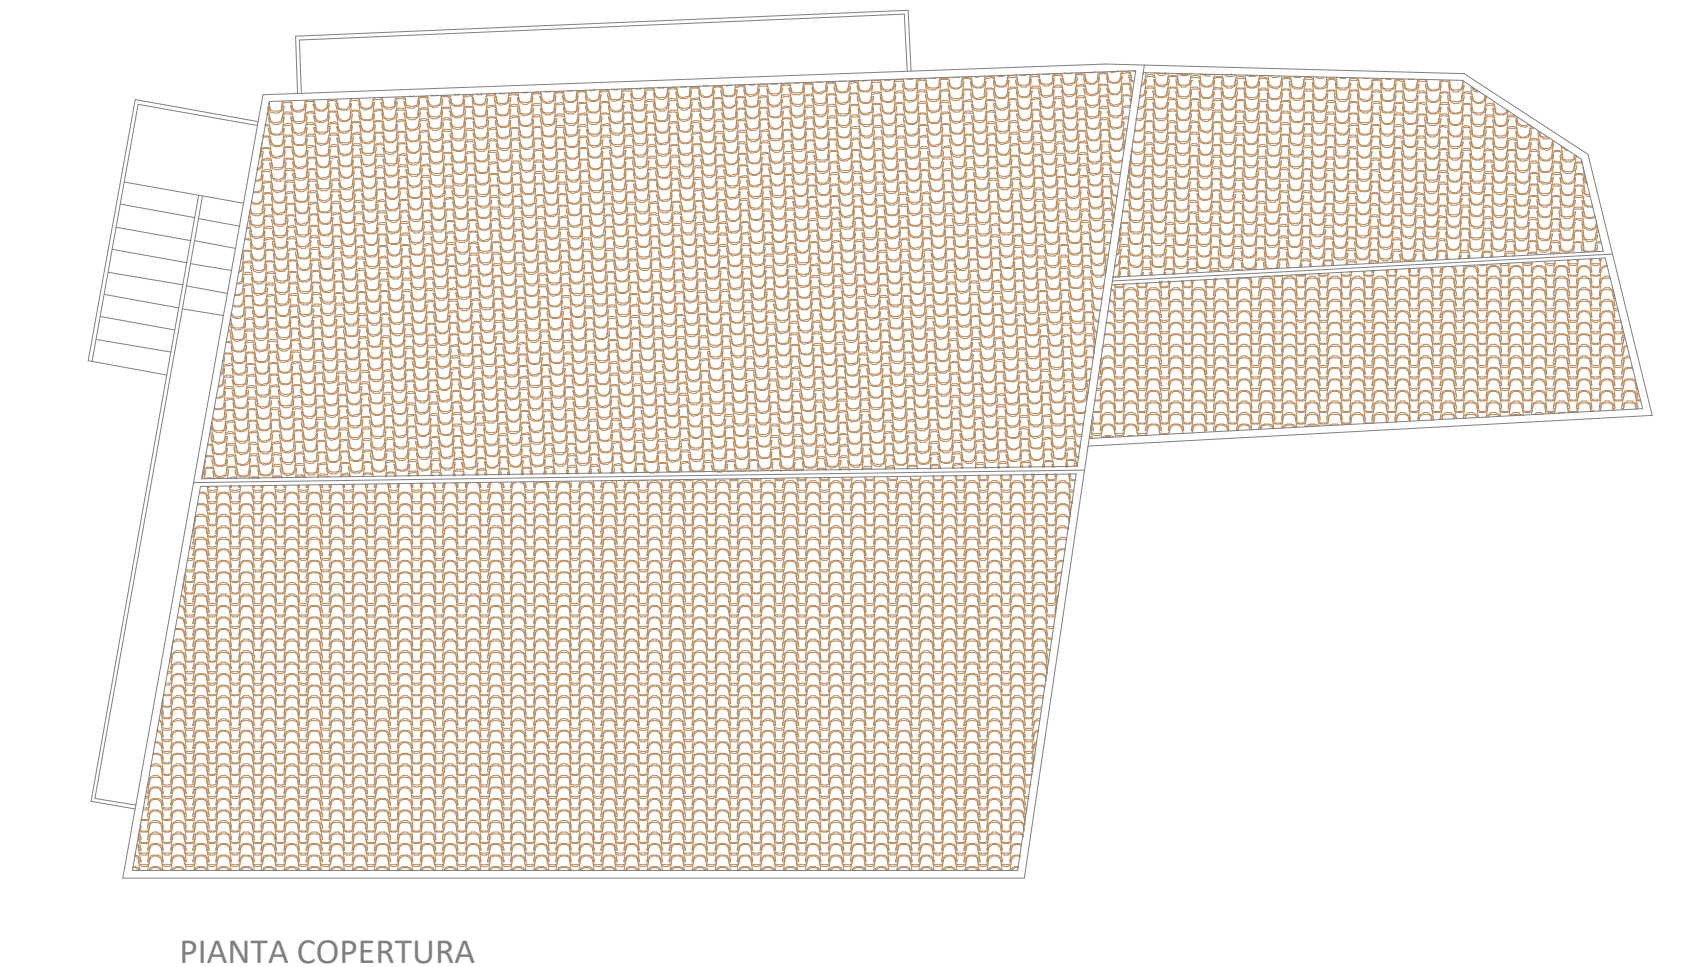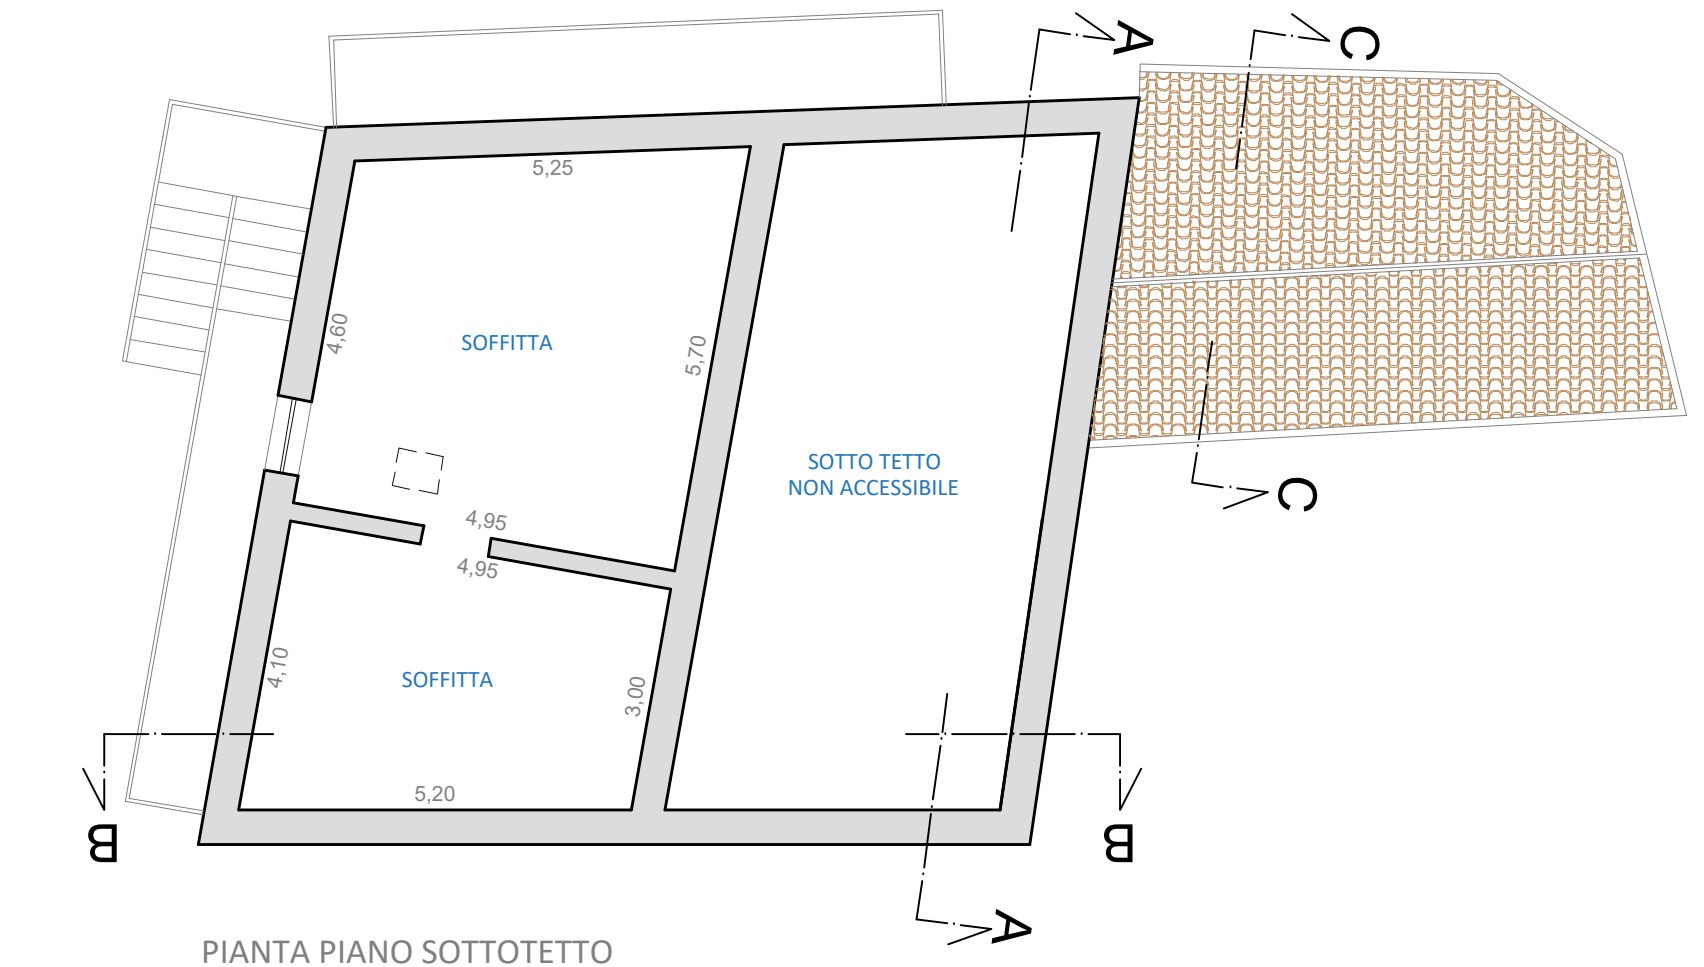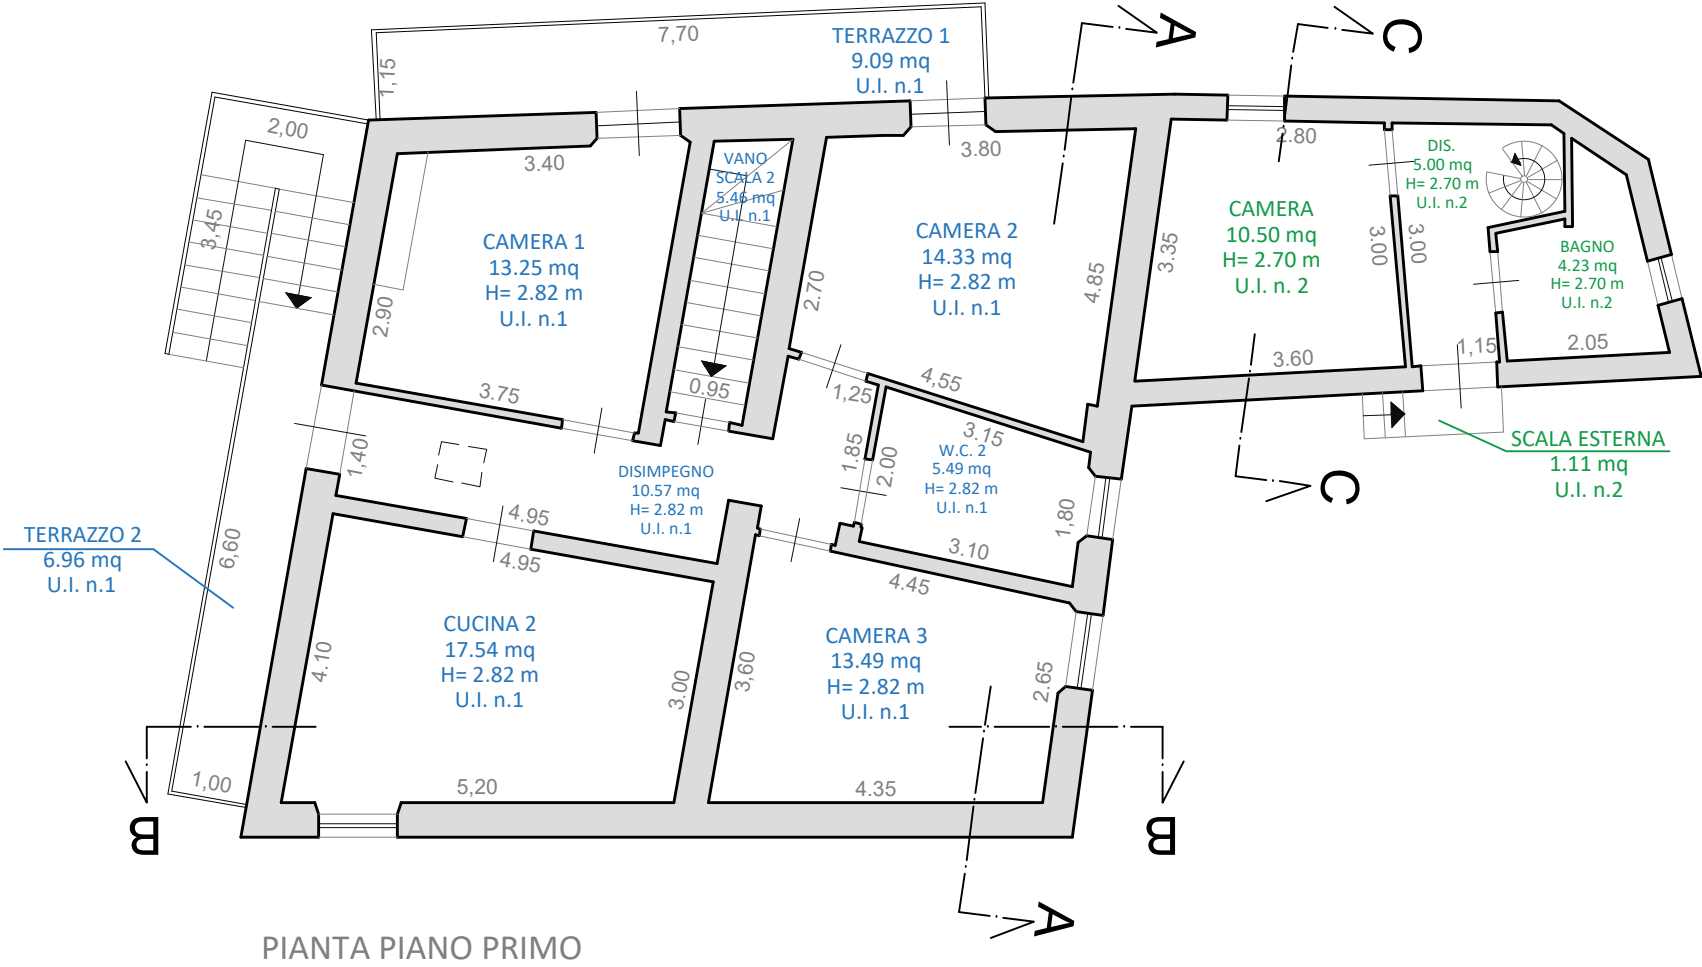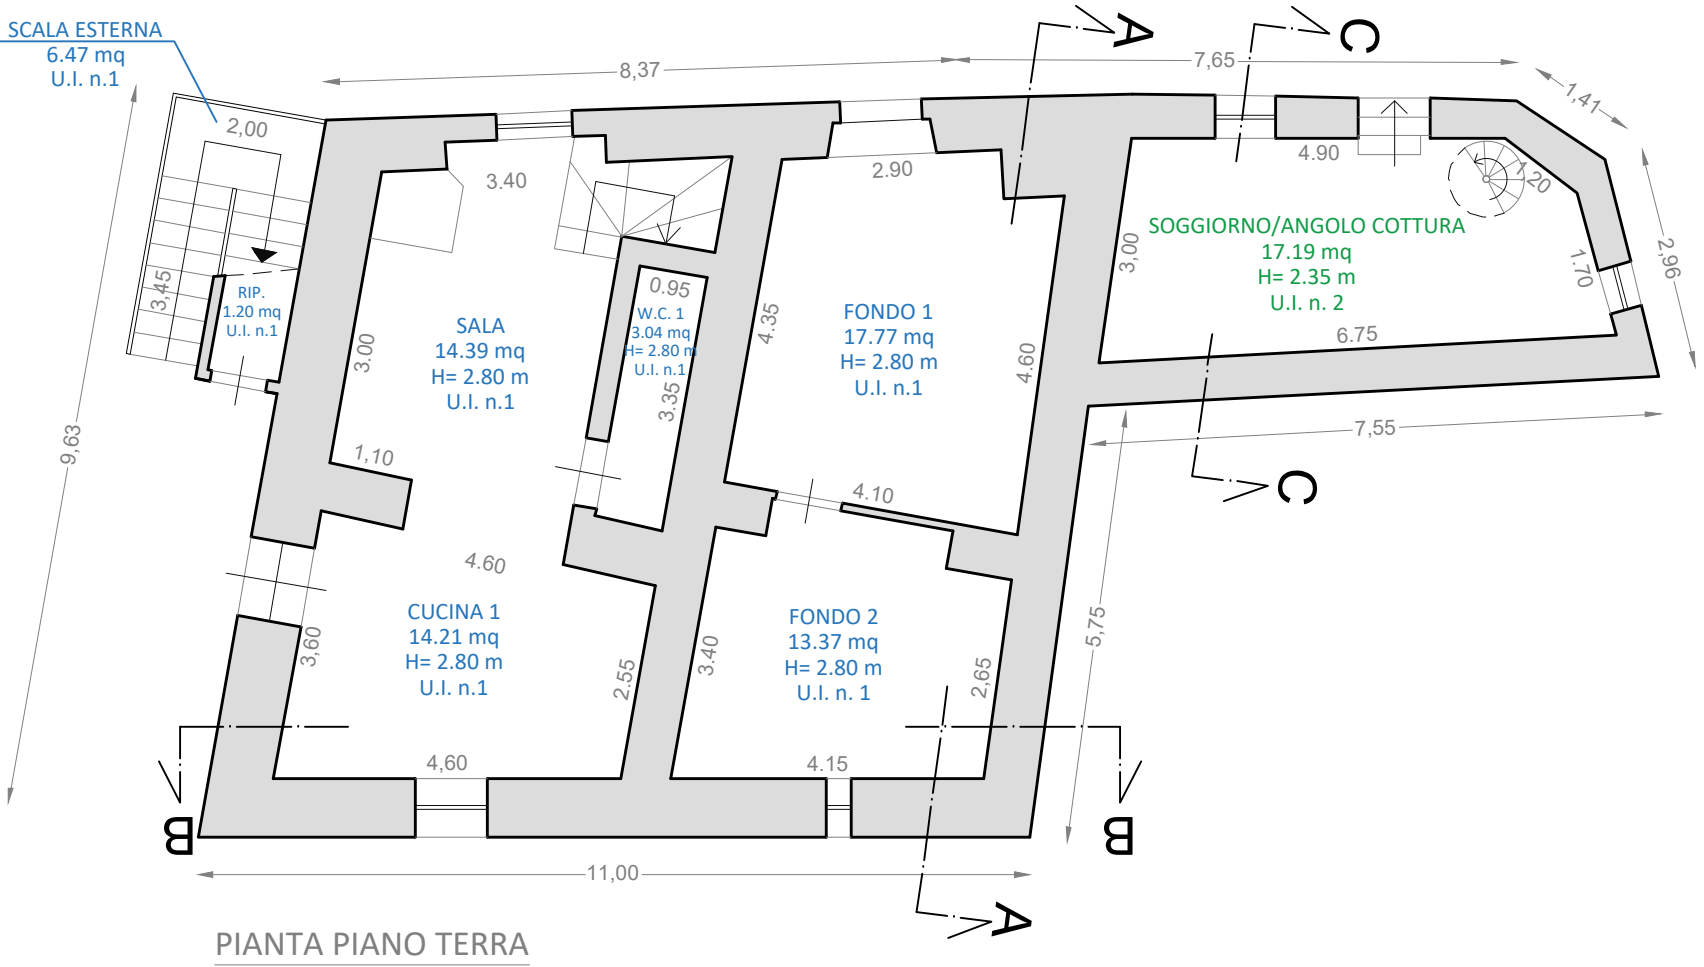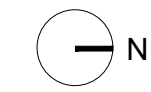



Progettazione

STUDIO TECNICO PASQUA PALOMBI

CORSO SERTORIO n° 44 - 06046 Norcia (PG)

e.mail:studiopasquapalombi@gmail.com

Coordinatore dei progettisti: Geom. Roberto Pasqua

Progettazione strutturale, sicurezza e impianti: Geom. Roberto Pasqua

Progettazione architettonica: Geom. Roberto Pasqua

Direzione lavori: Geom. Roberto Pasqua

Tecnico incaricato e responsabile di commessa:

Geom. Pasqua Roberto

ARCHITETTONICO

Elaborato

SF.03
02

Titolo

Stato concessorio

Scala

1:100











Riferimenti catastali

Foglio 169
Particella 979-980
Subalterno 6

Proprietà: NARDI SERENA	
Unità Immobiliare n. 1 - Foglio n. 169 part. 979 sub. 6	
Destinazione d'uso	Sup. Utile
SCALA ESTERNA	6.47 mq
RIPOSTIGLIO	1.20 mq
SALA	14.39 mq
FONDO 1	17.77 mq
W.C. 1	3.04 mq
CUCINA	14.21 mq
FONDO 2	13.37 mq
VANO SCALA	5.46 mq
DISIMPEGNO	10.57 mq
CAMERA 1	13.25 mq
CAMERA 2	14.33 mq
CAMERA 3	13.49 mq
TERRAZZO 1	9.09 mq
TERRAZZO 2	1.91 mq
W.C. 2	5.49 mq
CUCINA 2	17.54 mq
TOT.	161.58 mq

Proprietà: NARDI MAURIZIO	
Unità Immobiliare n. 2 - Foglio n. 169 part. 980	
Destinazione d'uso	Sup. Utile
SCALA ESTERNA	1.11 mq
SOGGIORNO/ANGOLO COTTURA	17.19 mq
DISIMPEGNO	5.00 mq
CAMERA	10.50 mq
W.C.	4.23 mq
TOT.	38.03 mq

Unità Immobiliare n. 1 - 2 - Foglio n.169 part. n. 979-980	
Unità Immobiliare 1	161.58
Unità Immobiliare 2	38.03
TOT.	199.61 mq

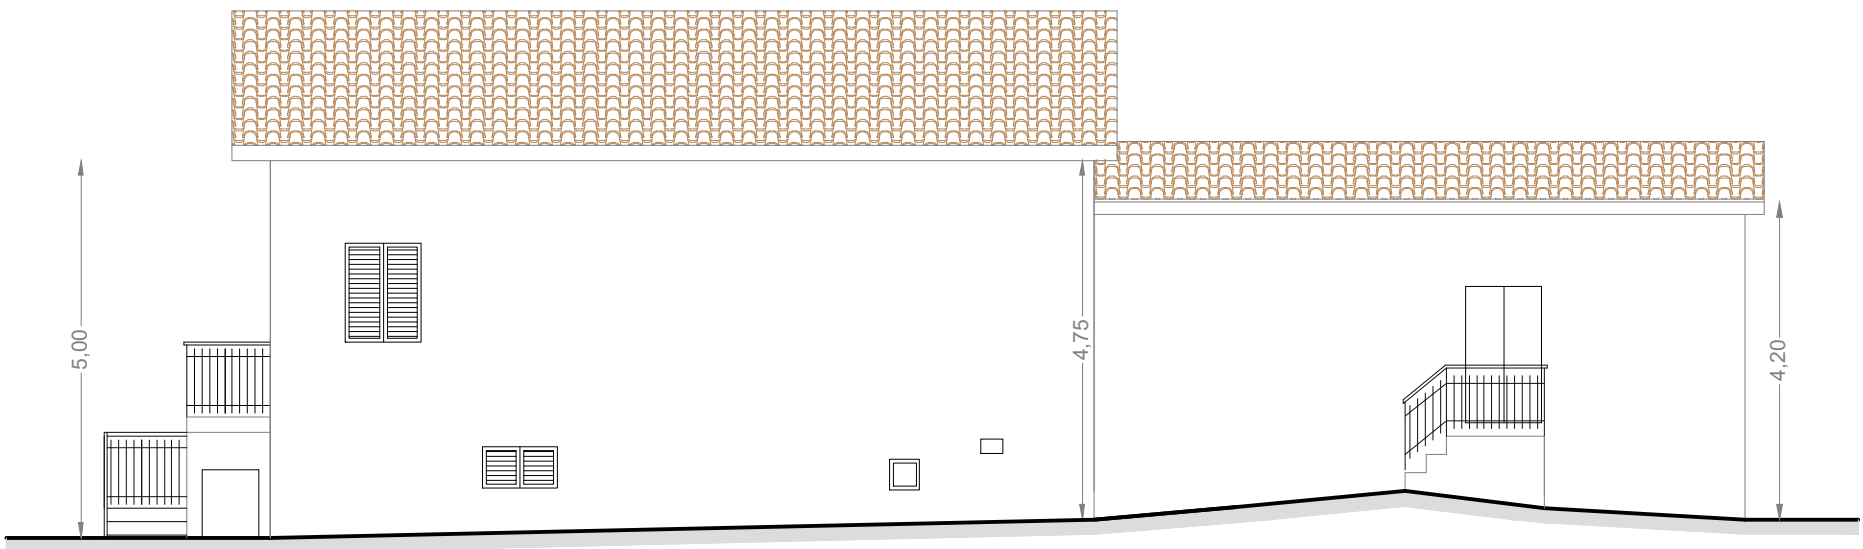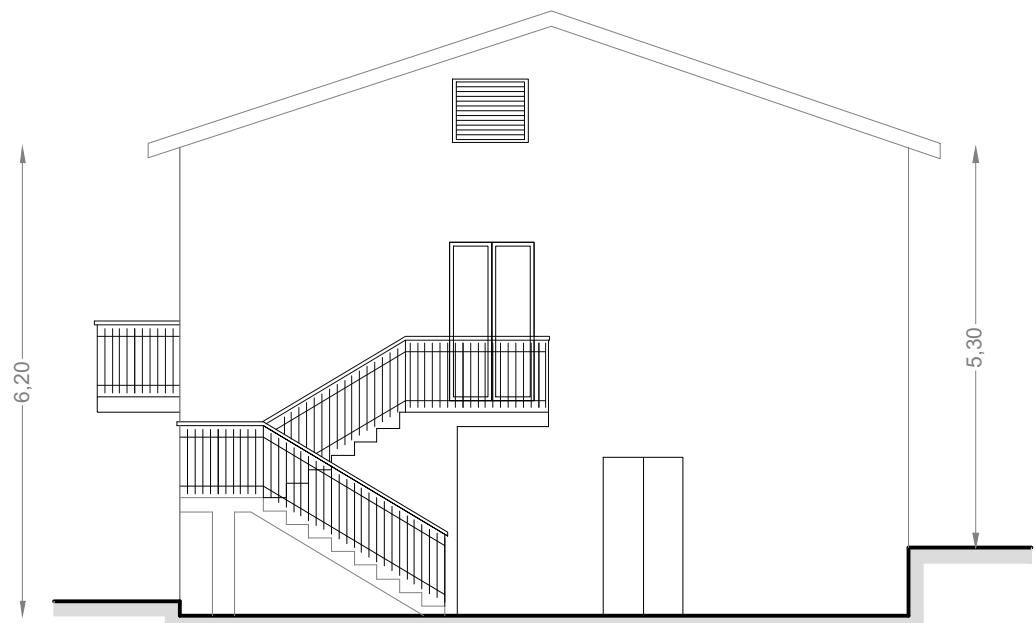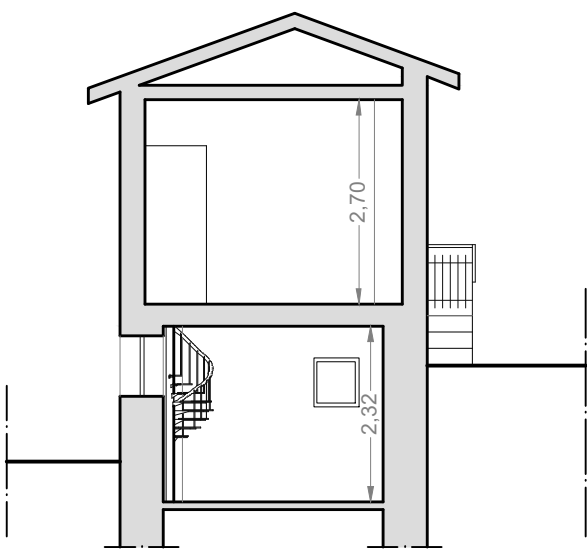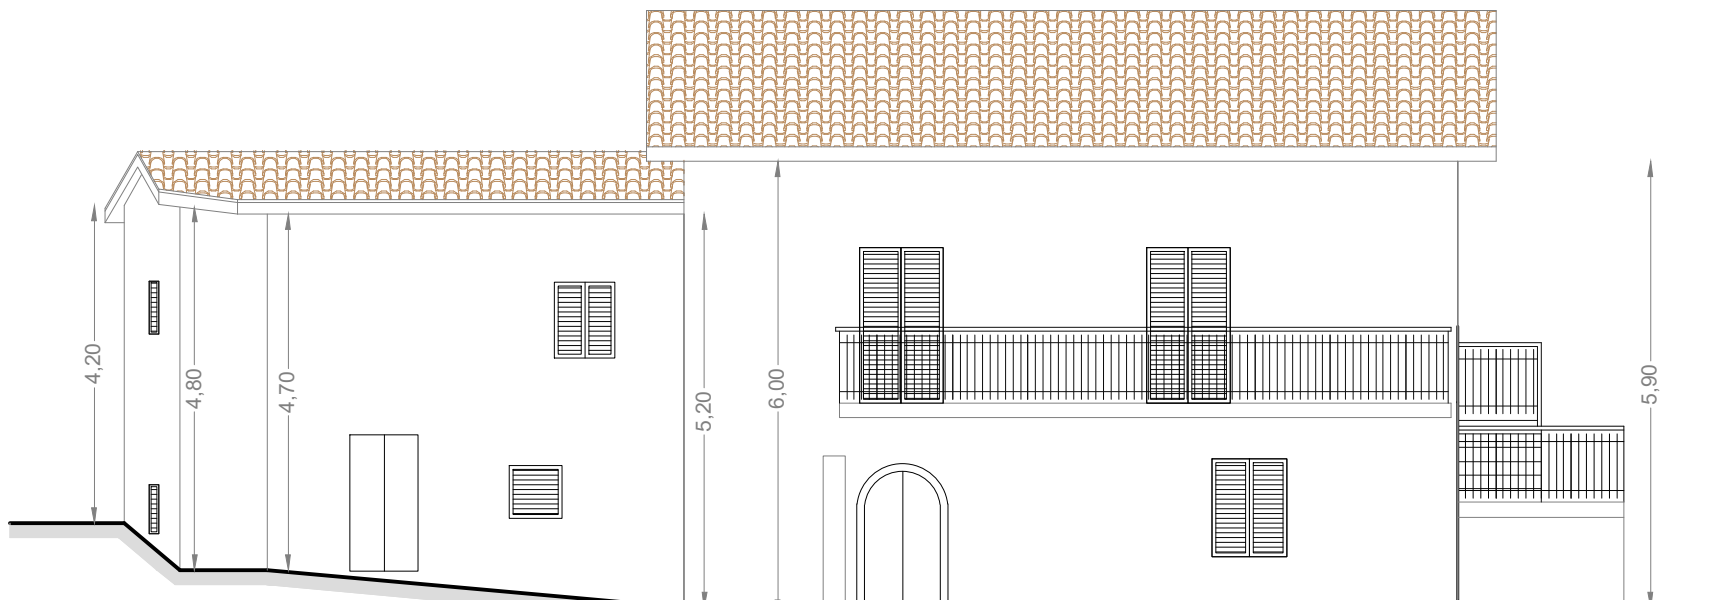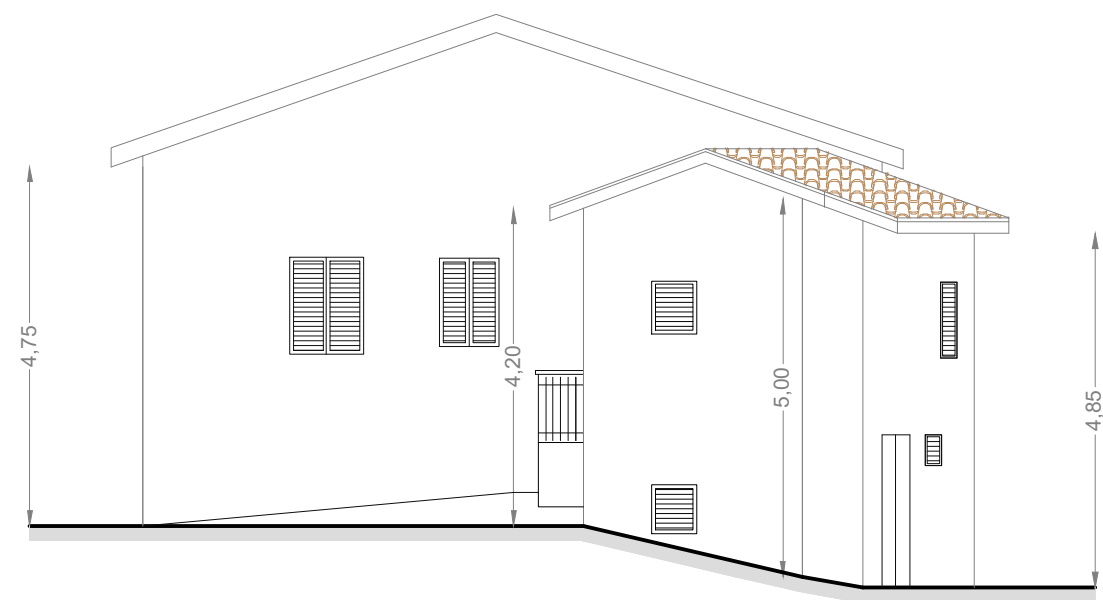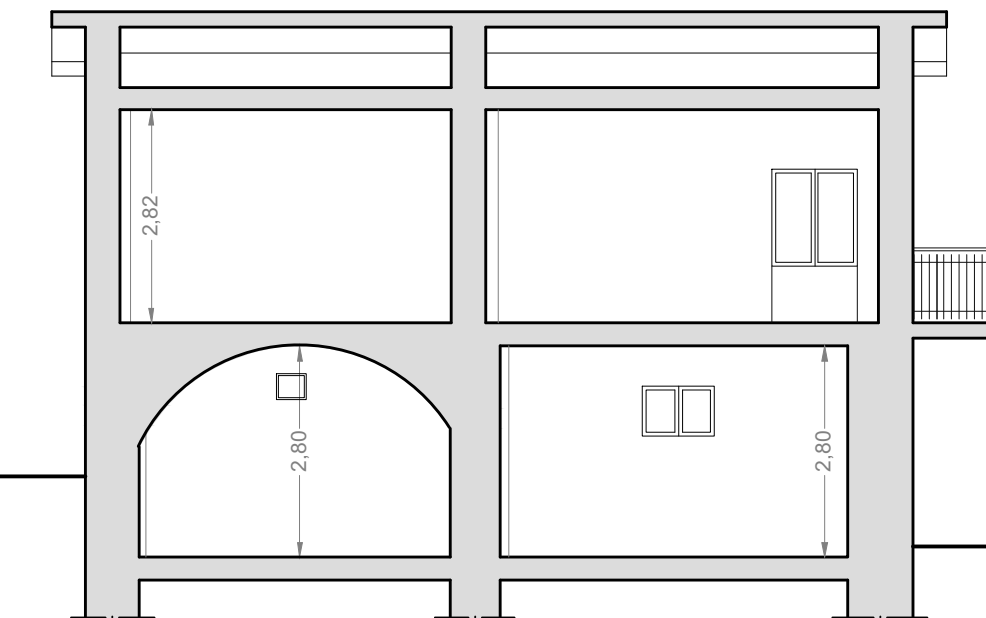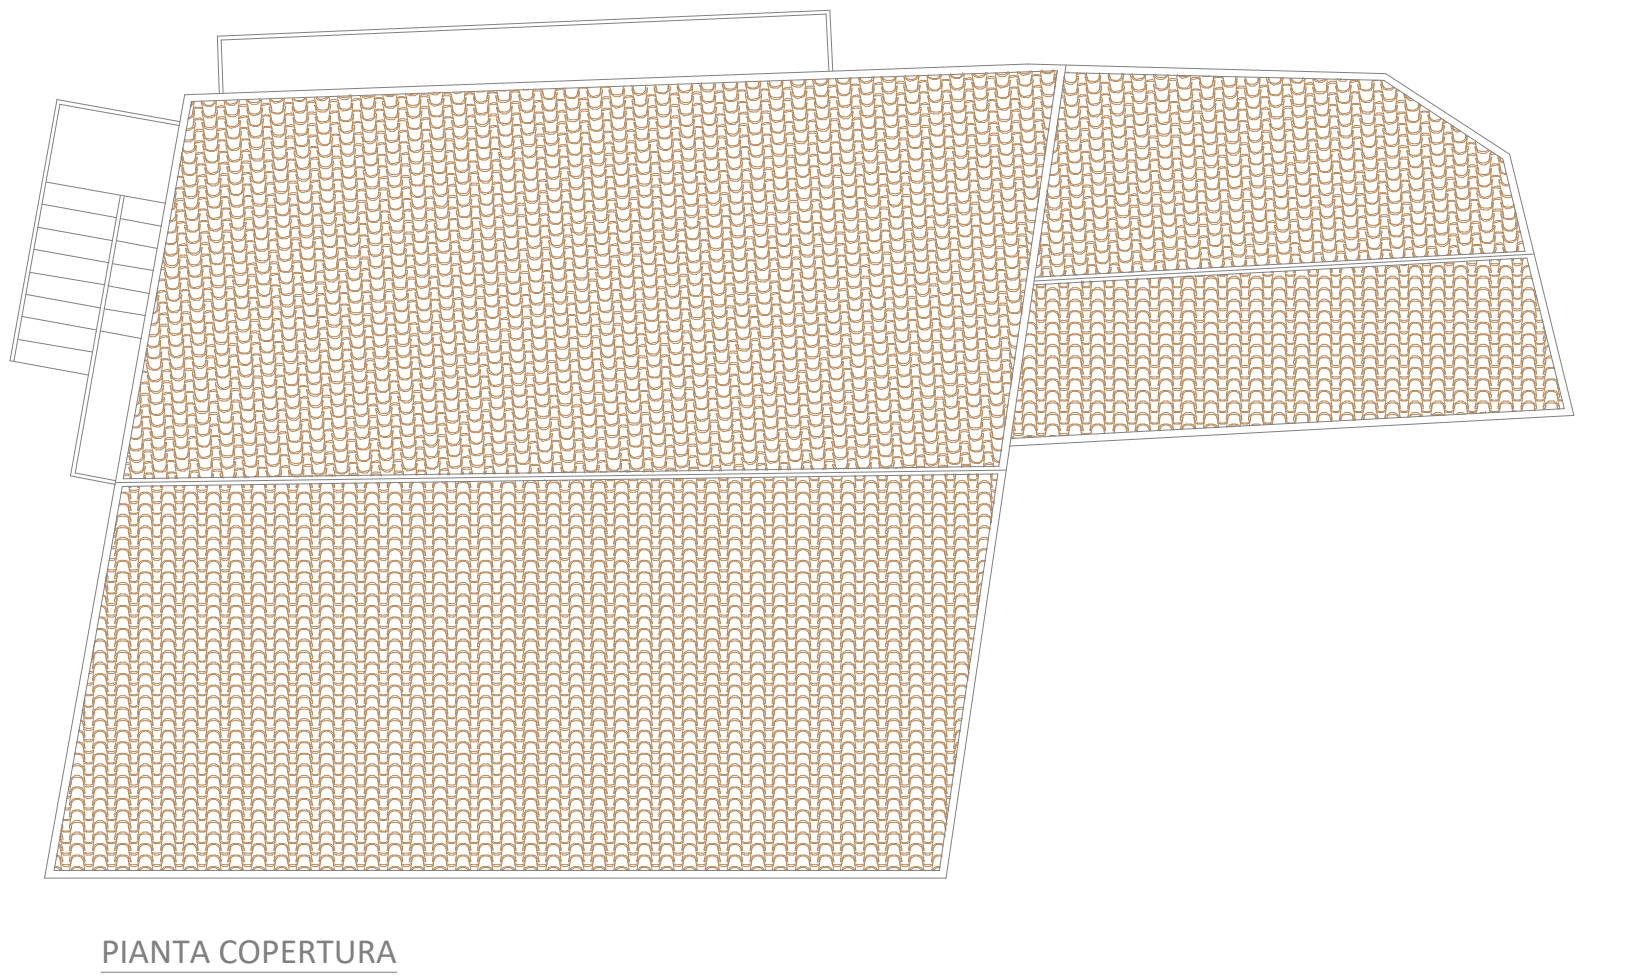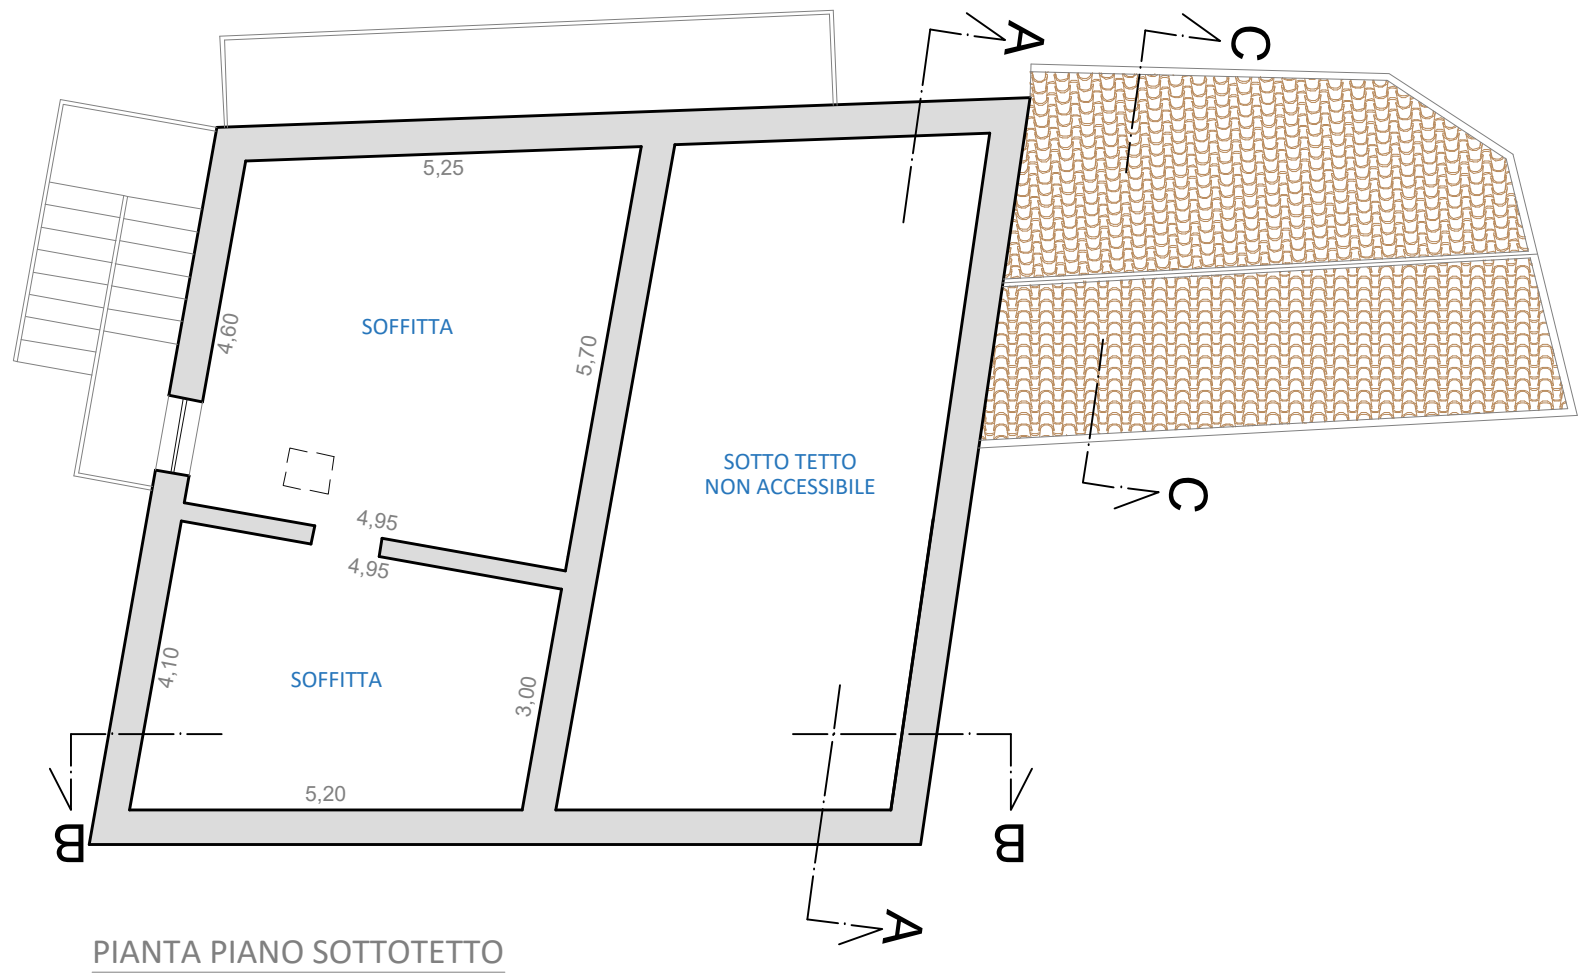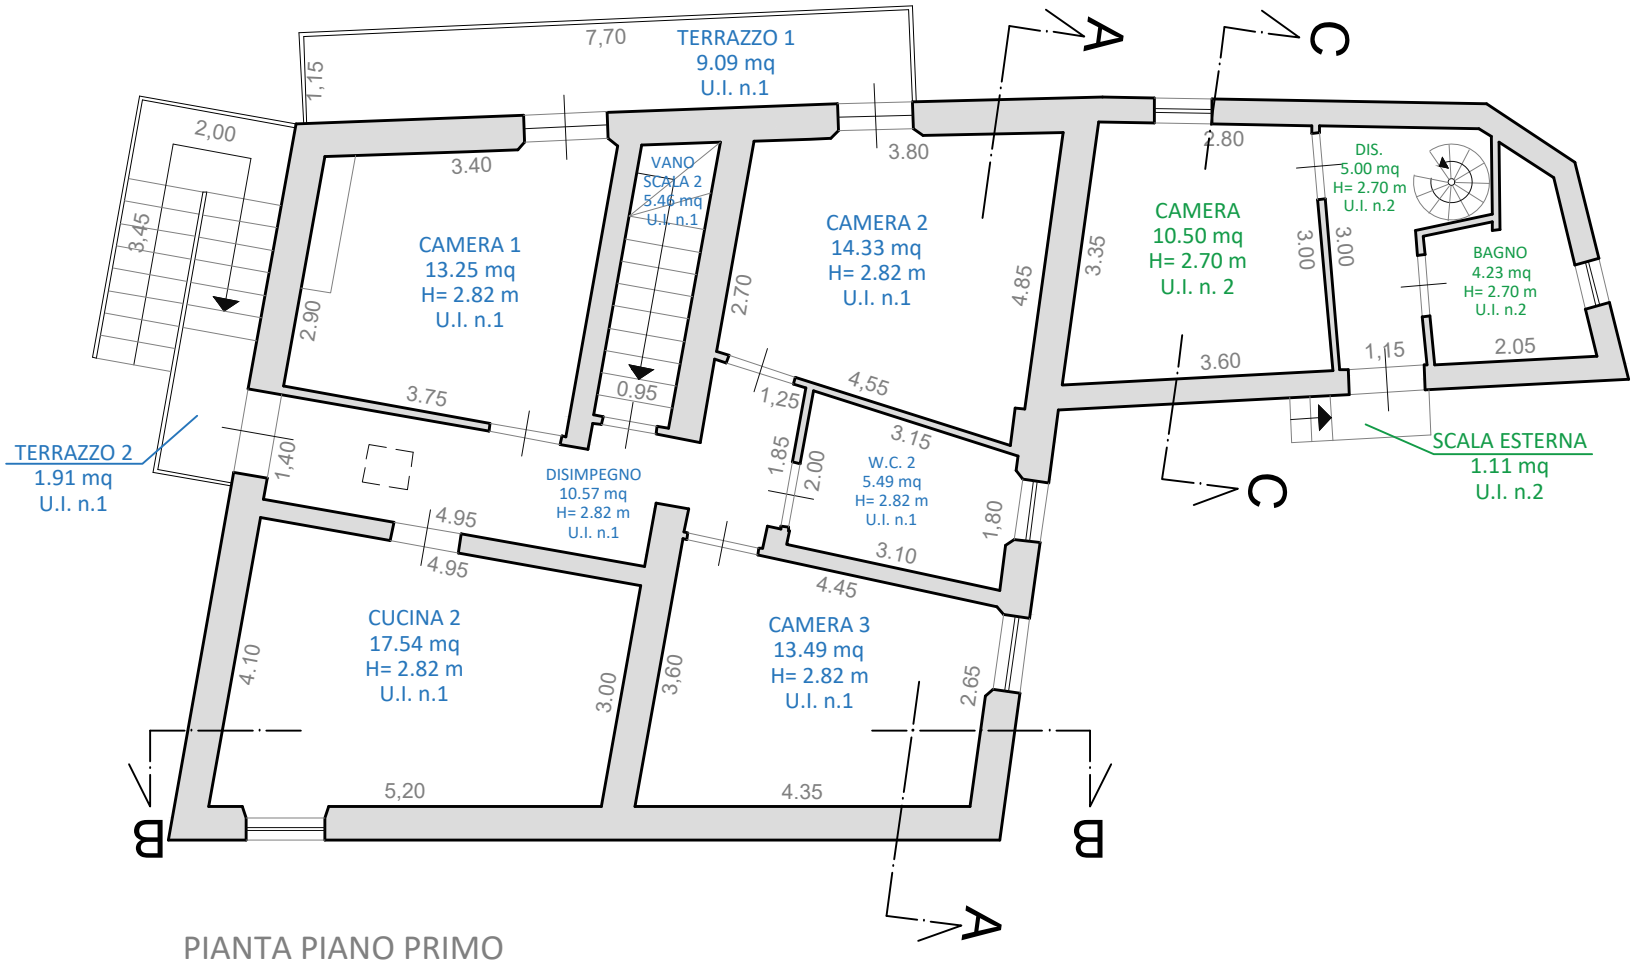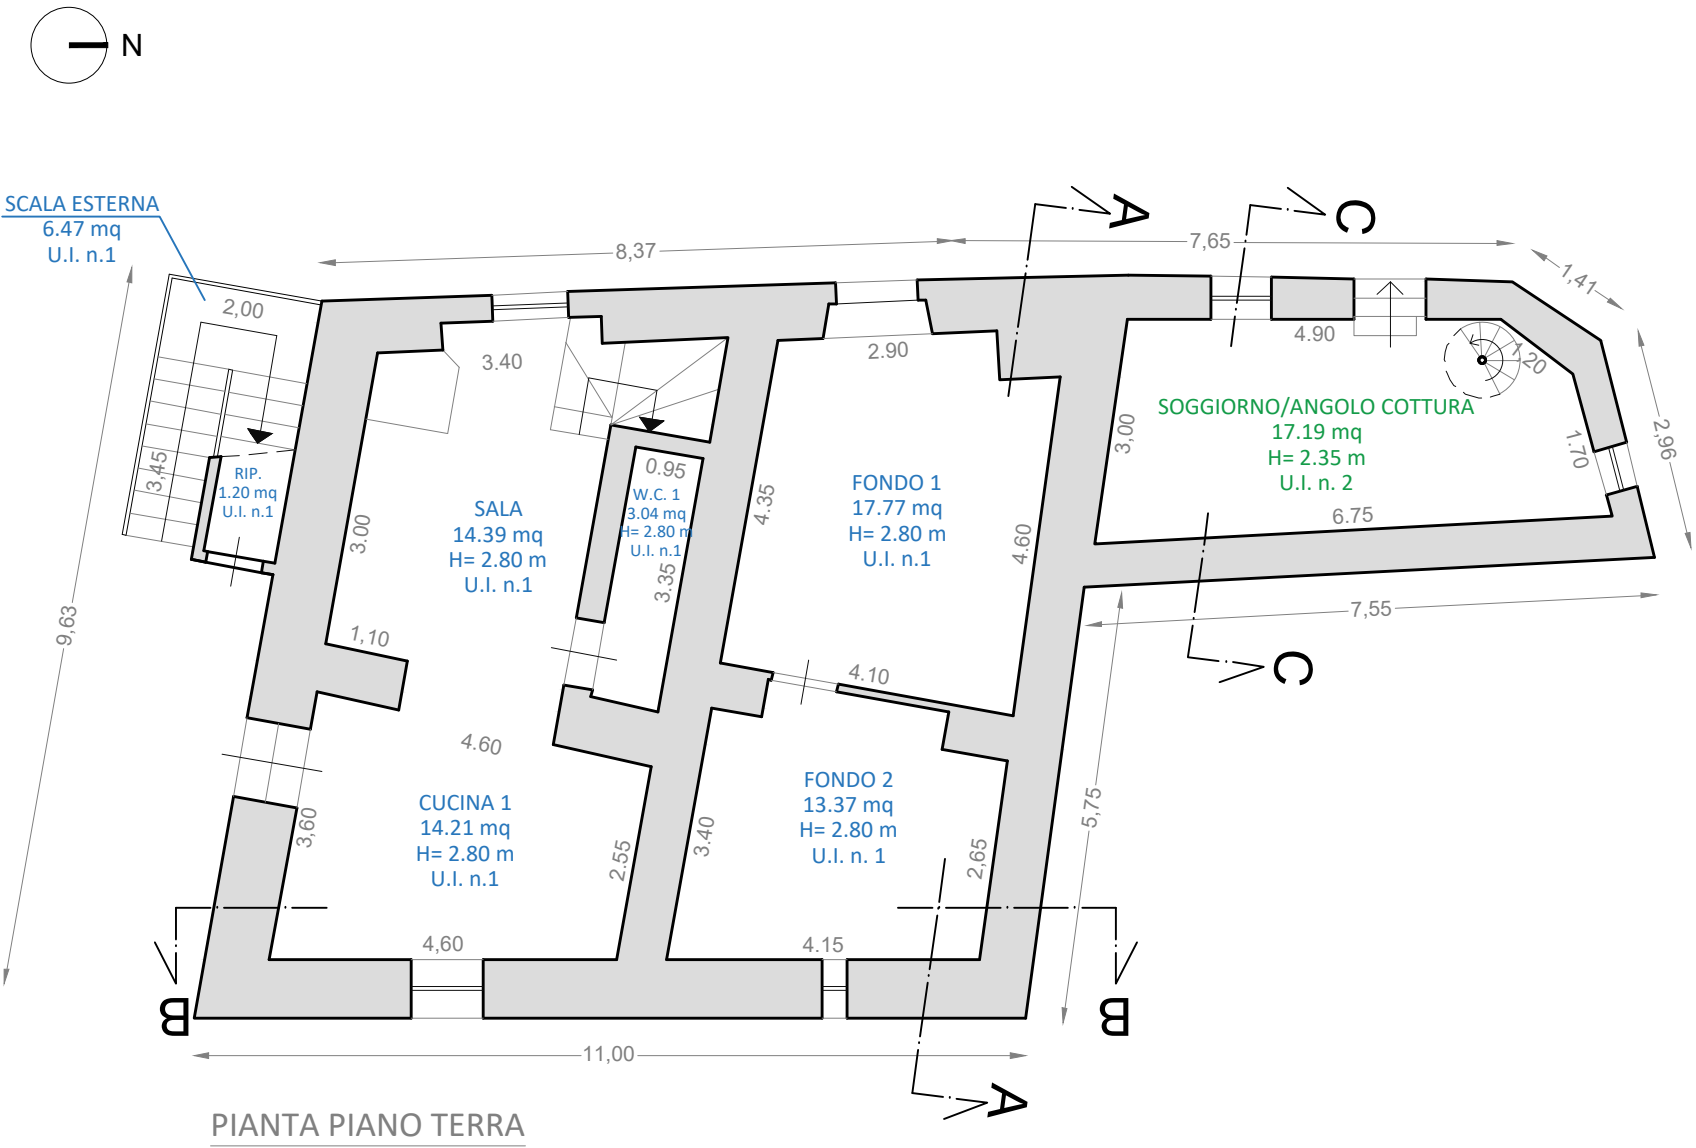

Comune di Norcia

Lavori di ricostruzione post-sisma Agosto 2016

- NARDI MAURIZIO -



Progettazione



STUDIO TECNICO PASQUA PALOMBI

Corso Sertorio n° 44 - 06046 Norcia (PG)

e.mail:studiopasquapalombi@gmail.com

STUDIO TECNICO PASQUA PALOMBI
CORSO SERTORIO 44 - 06046 Norcia (PG)
P.IVA 02692920647 - TEL. 0743/766797
email: studiopasquapalombi@gmail.com

Coordinatore dei progettisti: Geom. Roberto Pasqua
Progettazione strutturale, sicurezza e impianti: Geom. Roberto Pasqua
Progettazione architettonica: Geom. Roberto Pasqua
Direzione lavori: Geom. Roberto Pasqua


Tecnico incaricato e responsabile di commessa:
Geom. Pasqua Roberto

ARCHITETTONICO


Elaborato	Titolo	Scala	Riferimenti catastali
SF.03 03	Difformità	1:100	Foglio 169 Particella 979-980 Subalterno 6

STATO CONCESSORIO


STATO DI FATTO - OPERE IN DIFFORMITA'

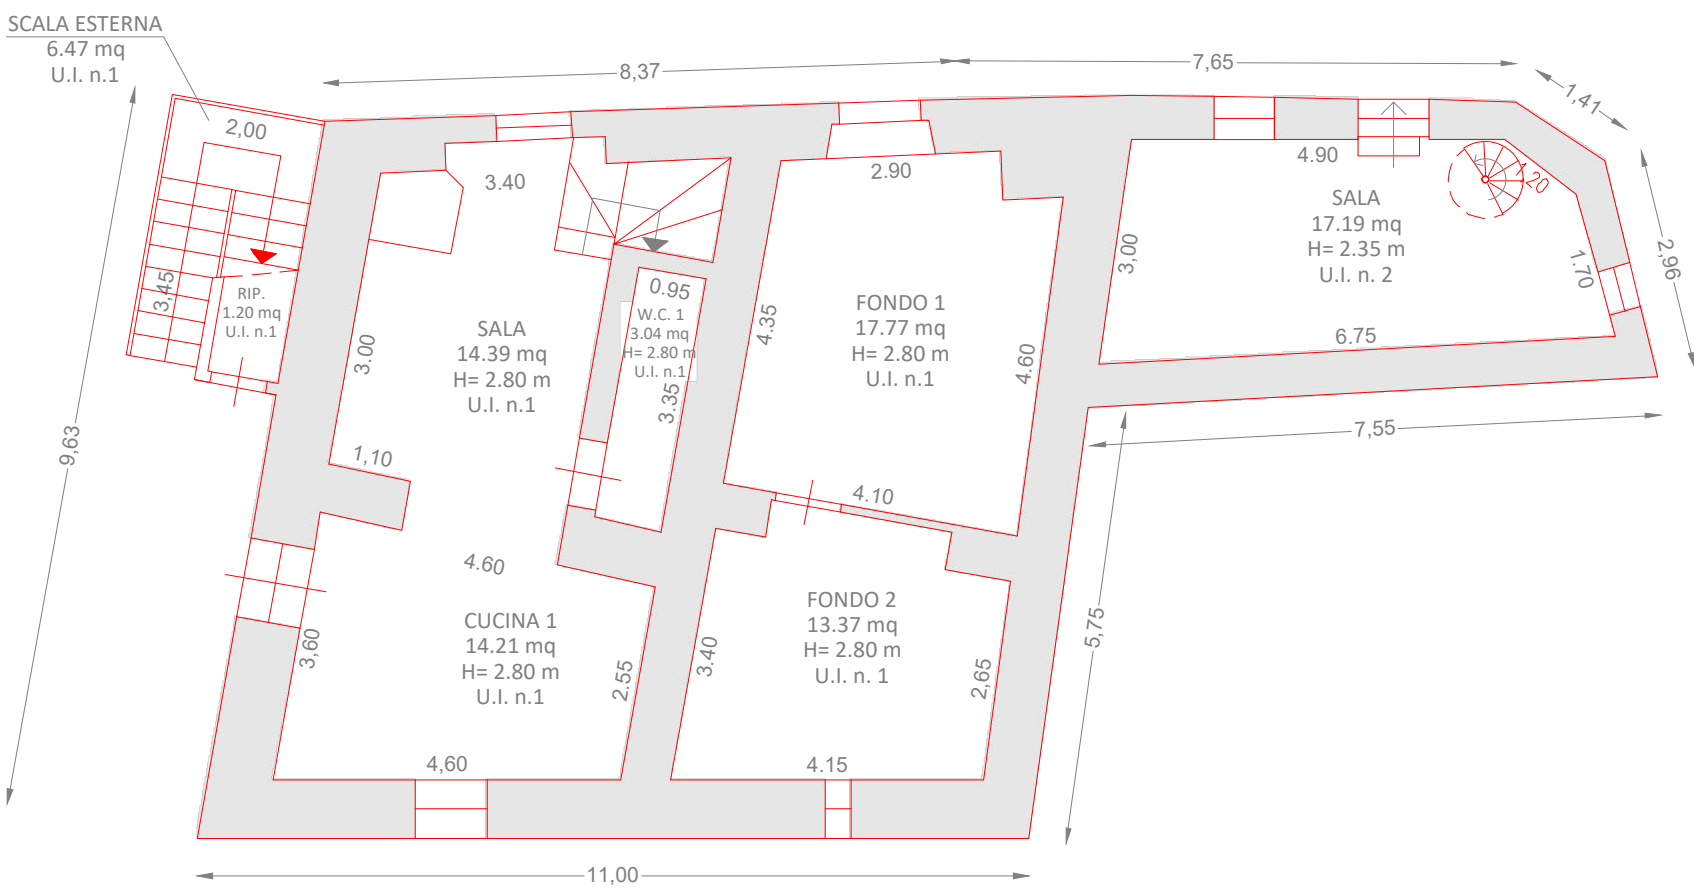


PIANTA PIANO TERRA

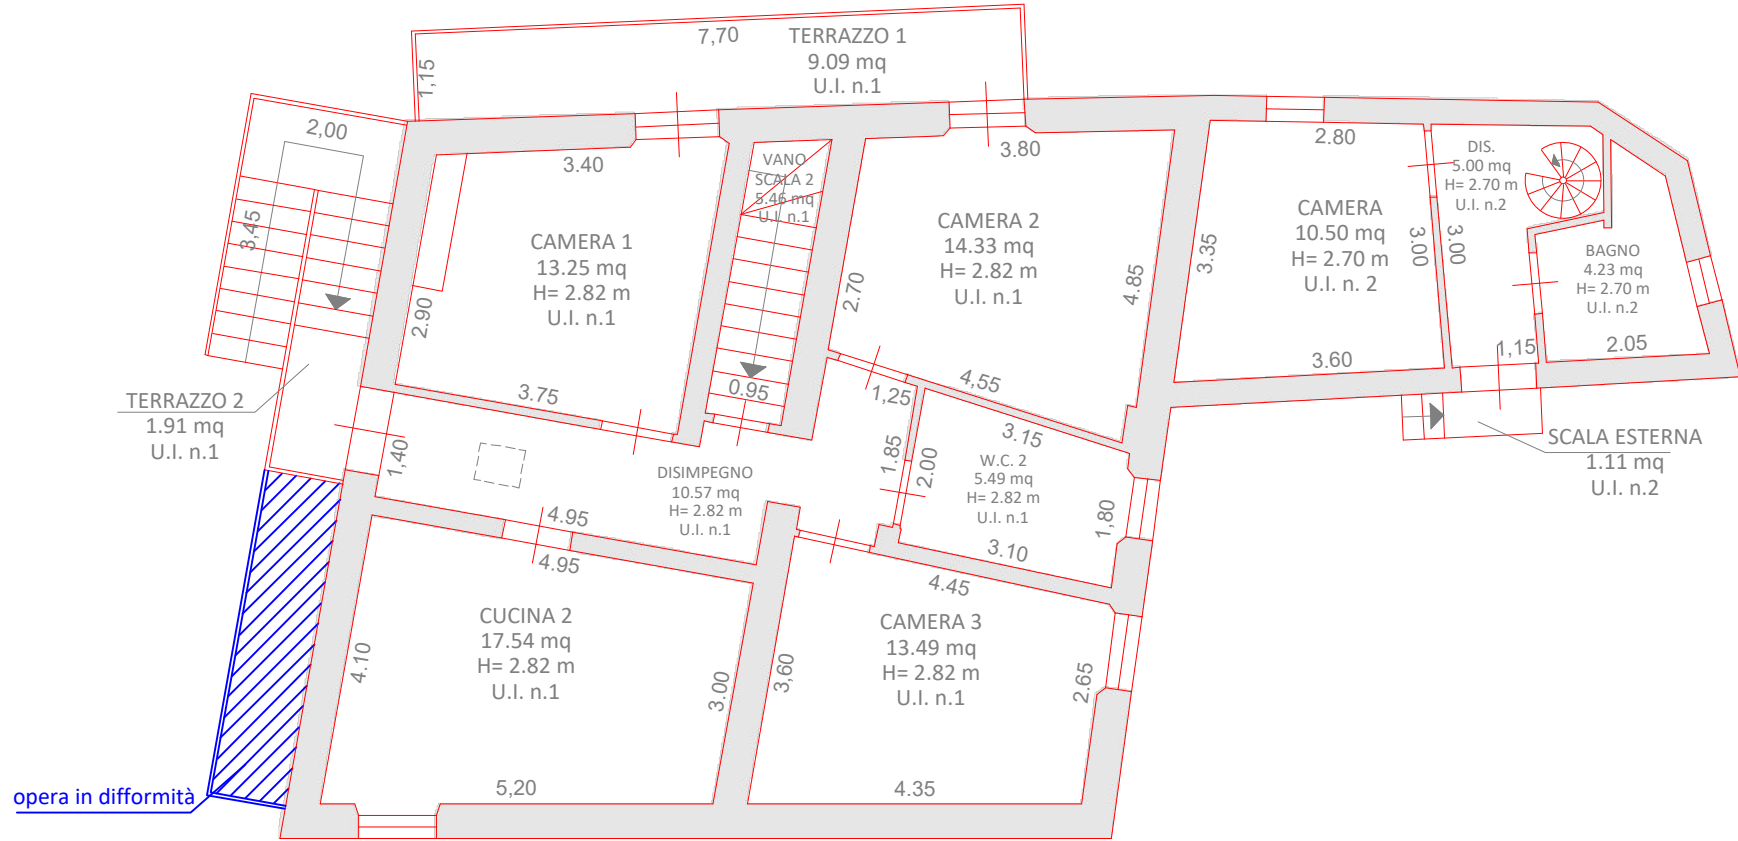


PIANTA PIANO PRIMO

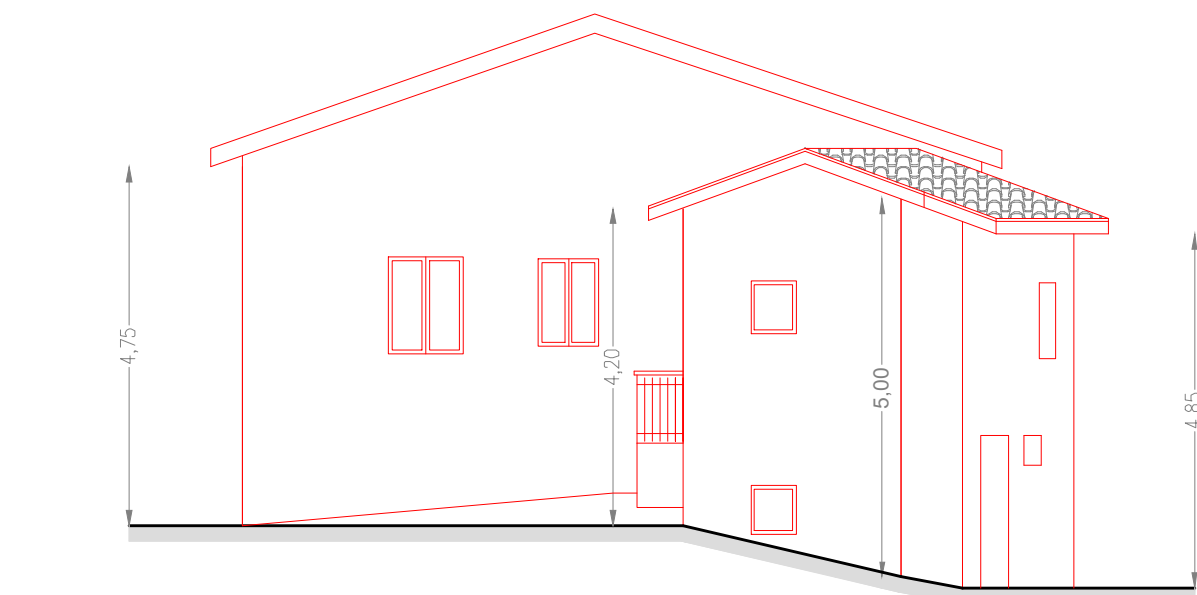


PROSPETTO NORD

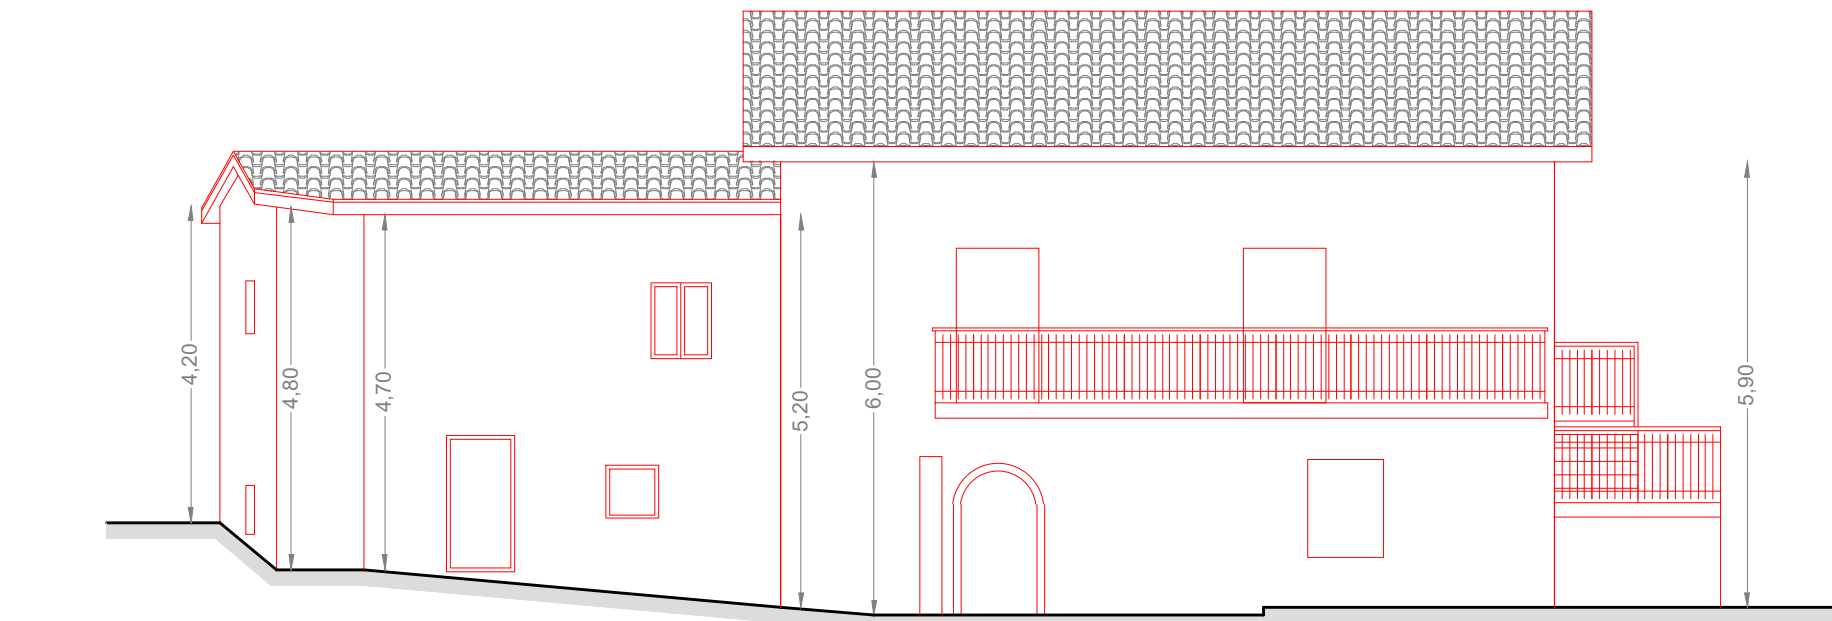

PROSPETTO OVEST

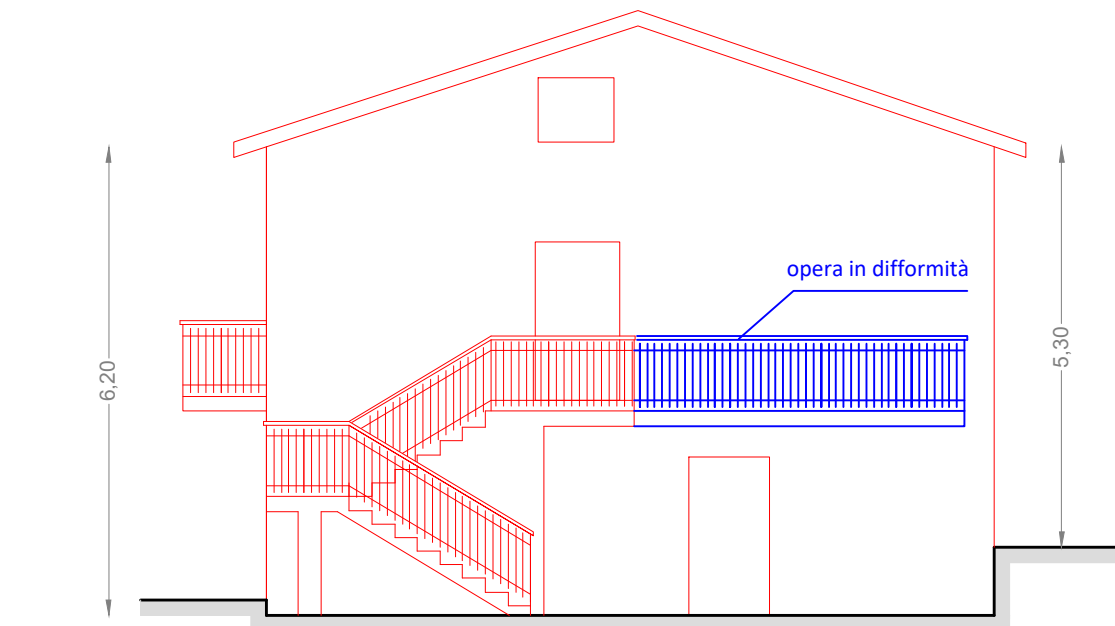

PROSPETTO SUD

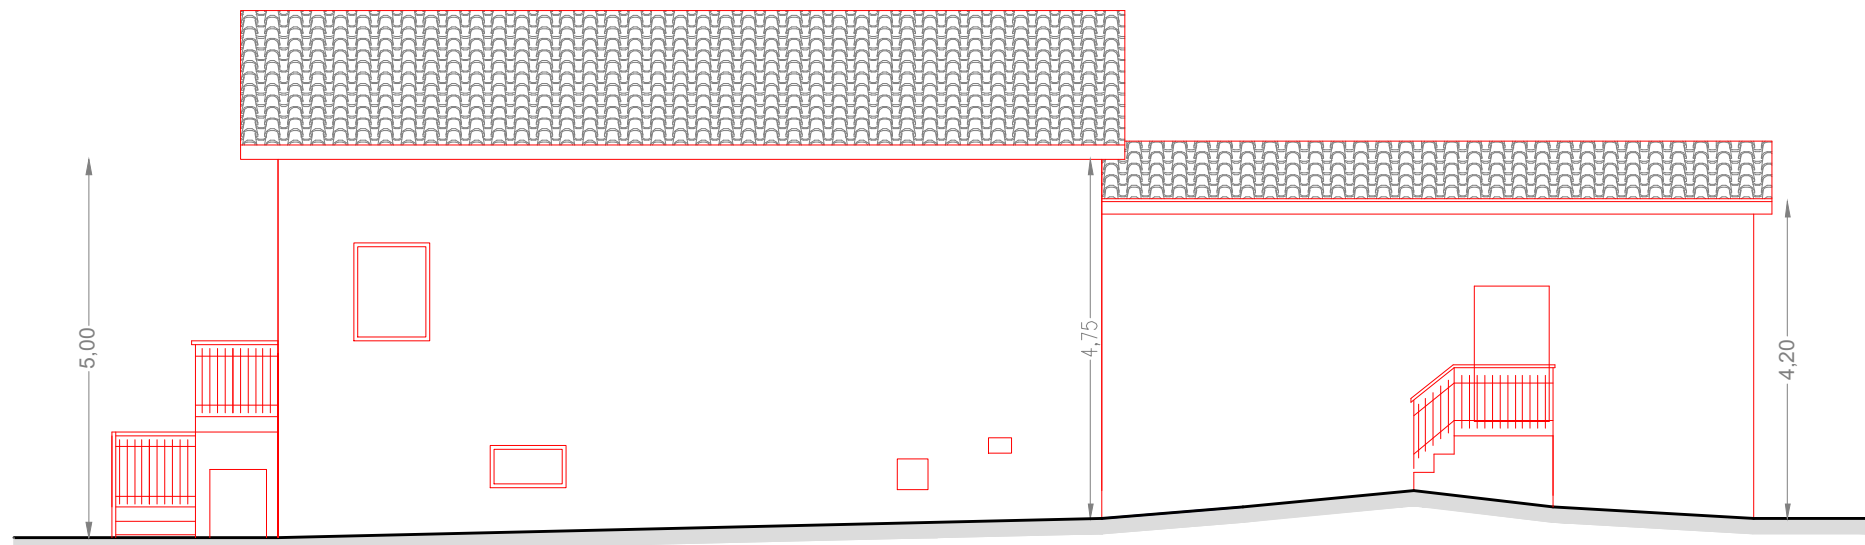

PROSPETTO EST

DOCUMENTAZIONE SULLO STATO DI FATTO

REGIONE UMBRIA

COMUNE DI NORCIA

OGGETTO:

RICOSTRUZIONE DI UN EDIFICIO AD USO ABITATIVO

GRAVEMENTE DANNEGGIATO DAL SISMA DEL 24 AGOSTO,

30 OTTOBRE 2016 E SUCCESSIVI

COMMITTENTE:

Sig. Maurizio Nardi

IL PROGETTISTA DELLE STRUTTURE:

DoIt. Ing. Adamo Fortini

via Campana 2 - Spello (PG)

Cell. 34771060356

e-mail: adamofortini@gmail.com

CONTENUTO:


TAVOLA N°

RILIEVO MATERICO


SF.04

SCALA 1:100


PROGETTO REDATTO AI SENSI DELLE NTC 17/01/2018

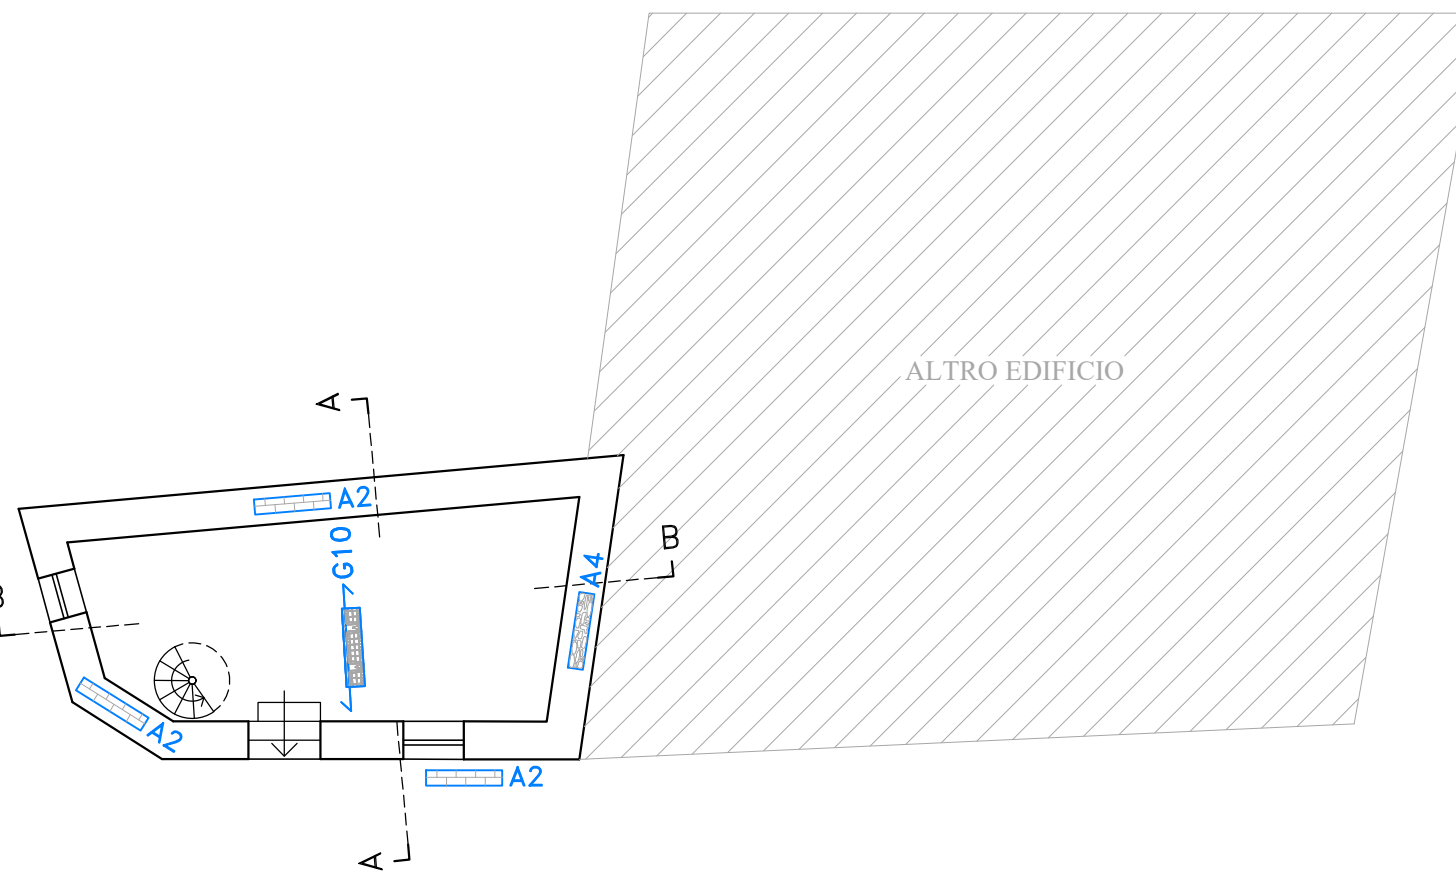


PIANTA PIANO TERRA

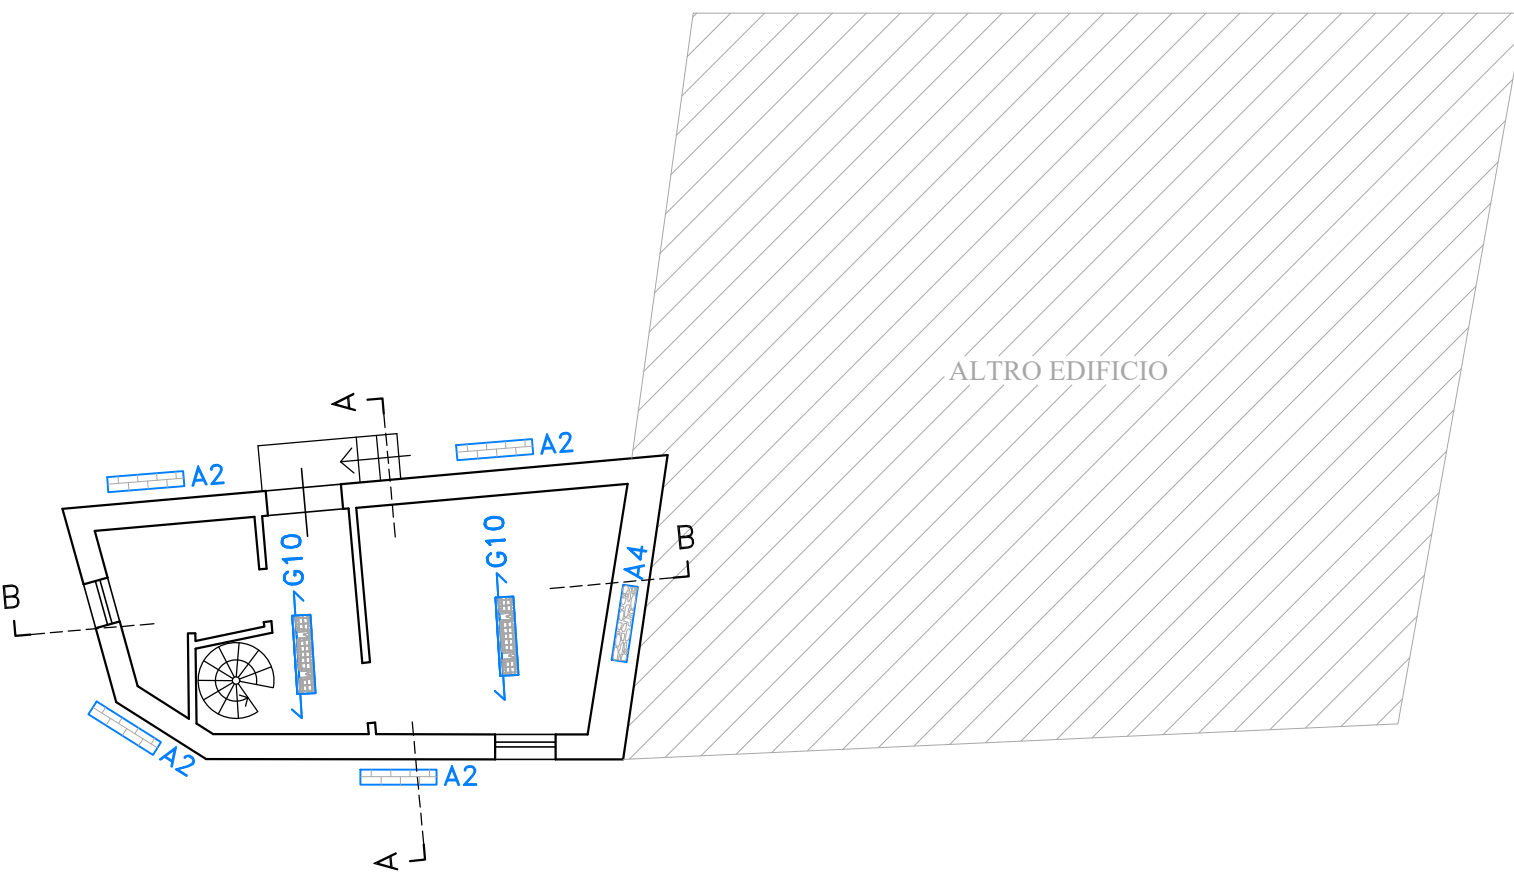


PIANTA PIANO PRIMO

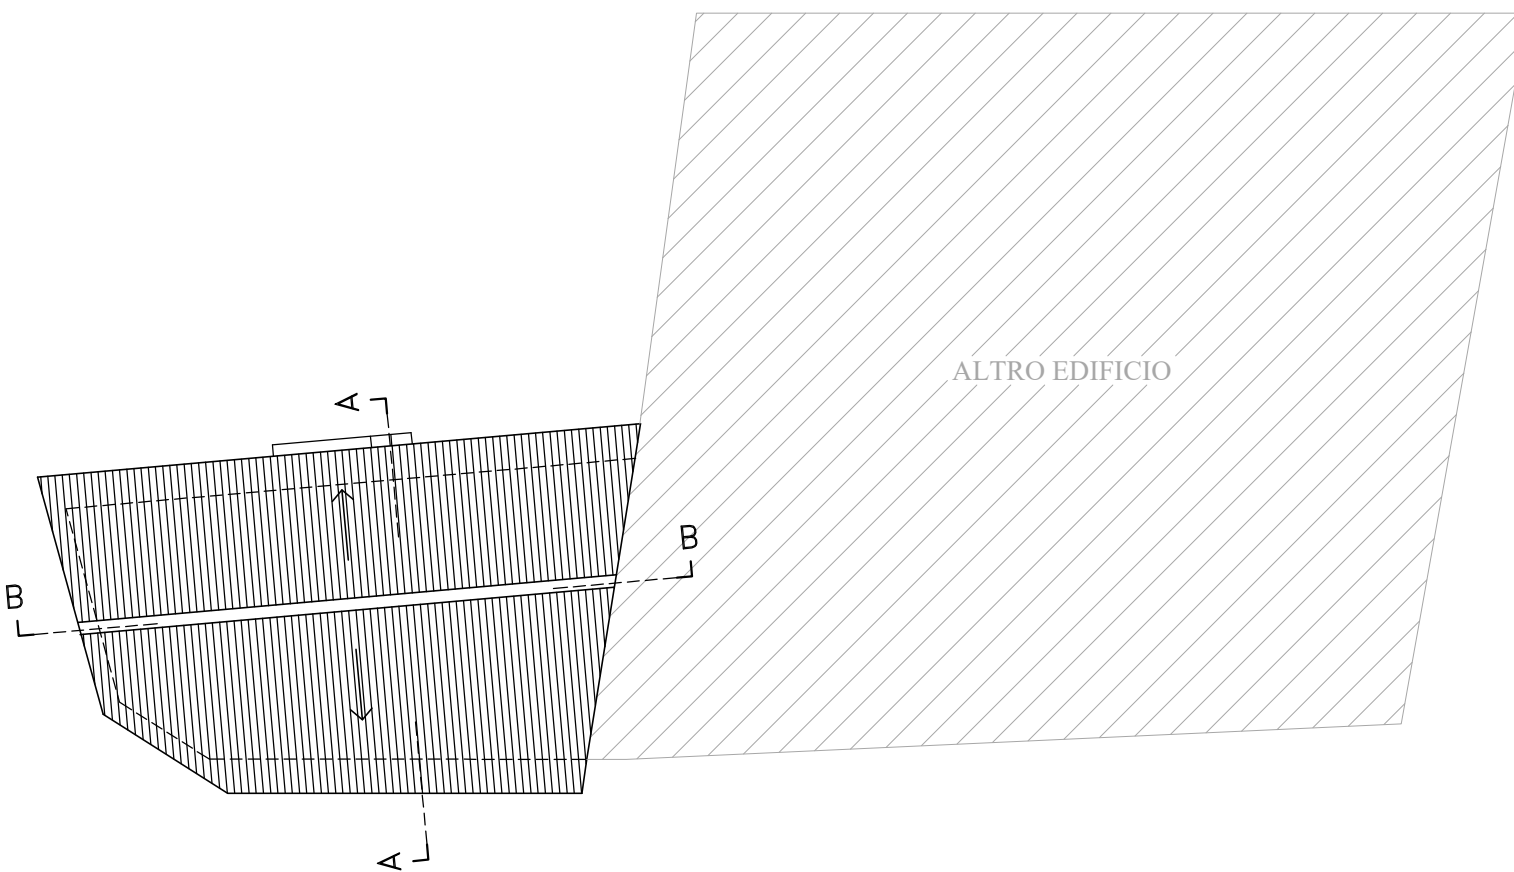

PIANTA COPERTURE

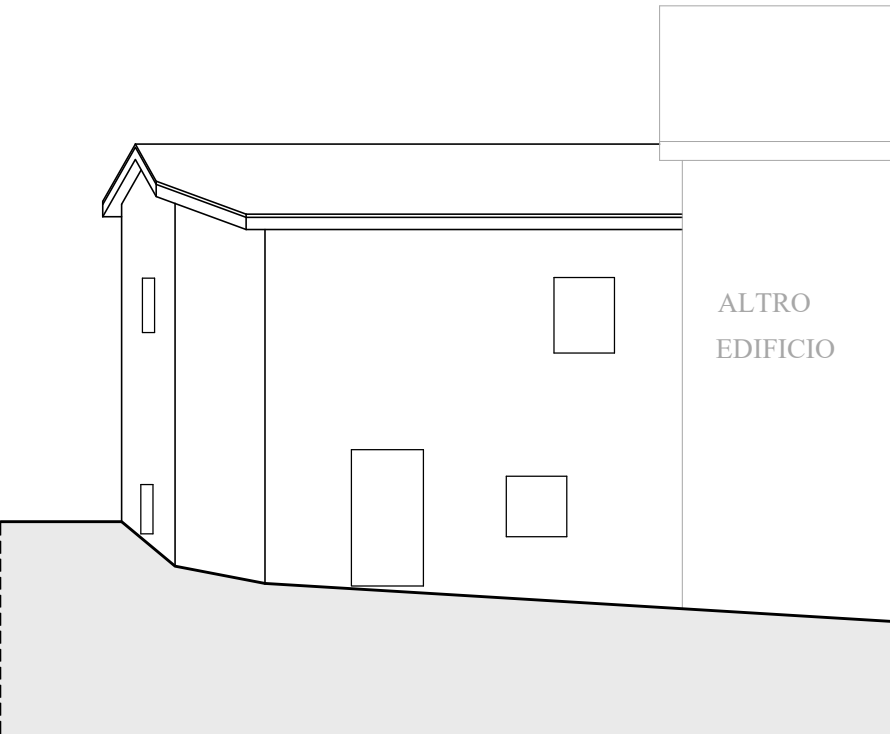


PROSPETTO OVEST

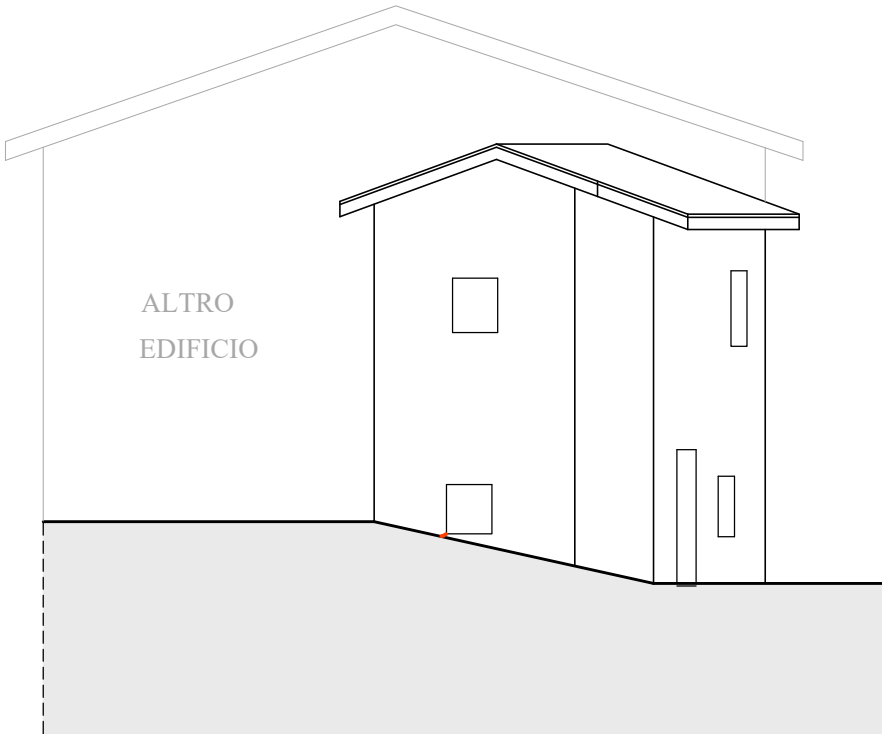

PROSPETTO NORD



PROSPETTO EST

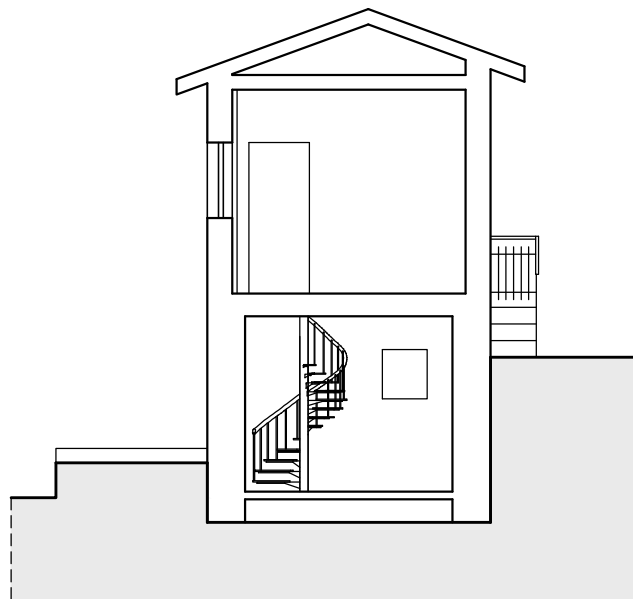

SEZIONE AA



SEZIONE BB

RILIEVO DELLO STATO DI FATTO	
A PARETI IN PIETrame	H TRAVI
1 CIOTTOLI	A1 1 LEGNO
2 PIETRA SQUAD.(TUFO)	A2 2 FERRO
3 A SACCO	A3 3 C.A.
4 PIETRA NON SQUAD.	A4
B PARETI IN MUR. MISTA	L SCALE
1 PIETRA LATERIZIO	B1 1 LEGNO
2 PIETRA C.L.S.	B2 2 FERRO
3 LATER. C.L.S.	B3 3 PIETRA
C PARETI IN BLOCCHI C.L.S.	4 C.A.
1 PIENO	C1
2 FORATO	C2
D PARETI IN CALCESTRUZZO	M ARCHITRAVI
1 SEMPL. ARMATO	D1 1 PIETRA
E PARETI IN LATERIZIO	2 LATERIZIO ARMATO
1 PIENO	E1 3 C.A.
2 SEMIPIENO	E2 4 LEGNO
3 FORATO	E3 5 VOLTA IN PIETRA
F PARETI IN LEGNO	6 VOLTA IN LATERIZIO
1 LEGNO	F1 7 VOLTA IN C.L.S.
G SOLAI E COPERTURA	N CONTROSOFFITTI
1 LEGNO	G1 1 CAMERA A CANNE
2 LATERIZIO C.A. (SAP)	G2 2 LEGNO
3 C.A.	G3 3 RETE METALLICA
4 ACCIAIO	G4
5 ACCIAIO LATERIZIO	G5
6 VOLTA IN LATERIZIO	G6 1 CASSAVUOTA
7 VOLTA IN PIETRA	G7 2 LATERIZIO
8 VOLTA IN C.A.	G8 3 TUFO
9 TRAVI PRECOM. LATER.	G9 4 BLOCCHI CLS VUOTI
10 LATERIZIO TRAVI-TRALIC.	G10 5 BLOCCHI CLS PIENI
	T TAMPONATURE
	1 CASSAVUOTA
	2 LATERIZIO
	3 TUFO
	4 BLOCCHI CLS VUOTI
	5 BLOCCHI CLS PIENI

DOCUMENTAZIONE SULLO STATO DI FATTO

REGIONE UMBRIA
COMUNE DI NORCIA

OGGETTO:

RICOSTRUZIONE DI UN EDIFICIO AD USO ABITATIVO
GRAVEMENTE DANNEGGIATO DAL SISMA DEL 24 AGOSTO,
30 OTTOBRE 2016 E SUCCESSIVI

COMMITTENTE:


Sig. Maurizio Nardi

IL PROGETTISTA DELLE STRUTTURE:


Dott. Ing. Adamo Fortini
via Campana 2 - Spello (PG)
Cell. 347/060356
e-mail: adamofortini@gmail.com

CONTENUTO:	TAVOLA N°
RILIEVO MATERICO	SF.04
	SCALA 1:50


PROGETTO REDATTO AI SENSI DELLE NTC 17/01/2018

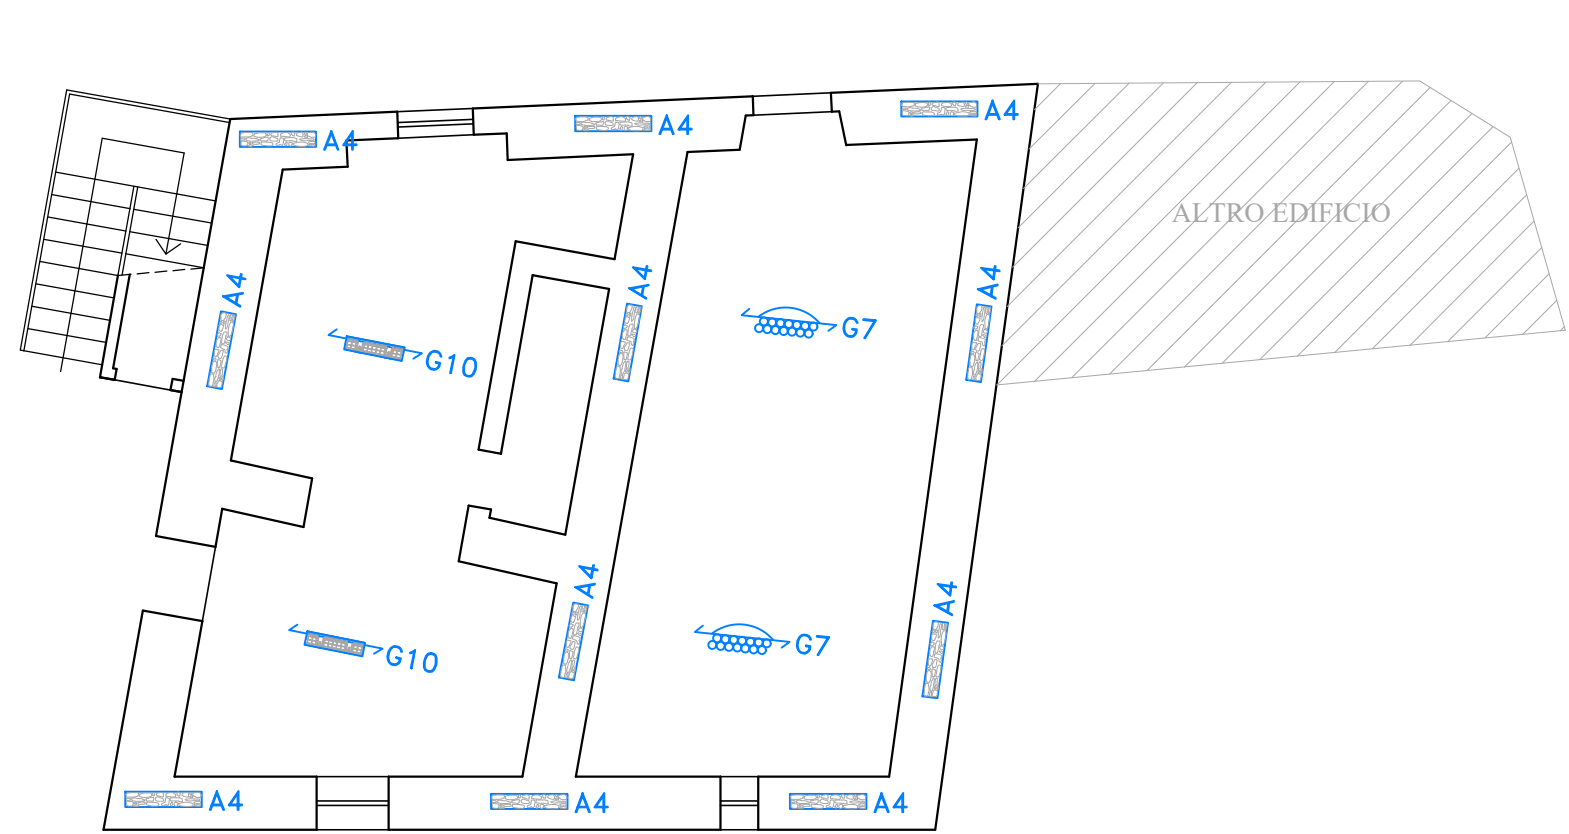


PIANTA PIANO TERRA

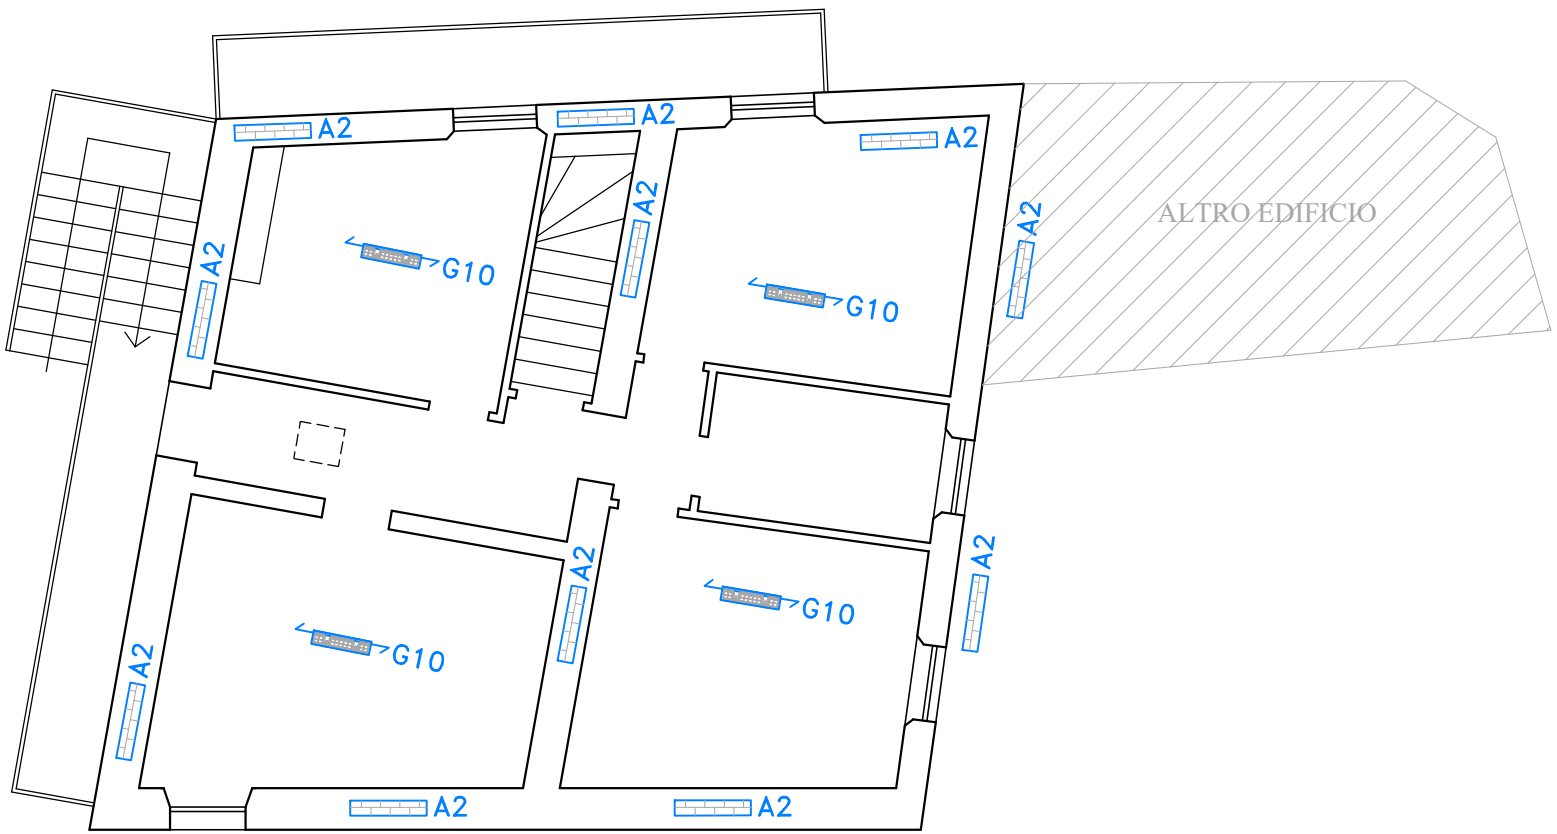

PIANTA PIANO PRIMO

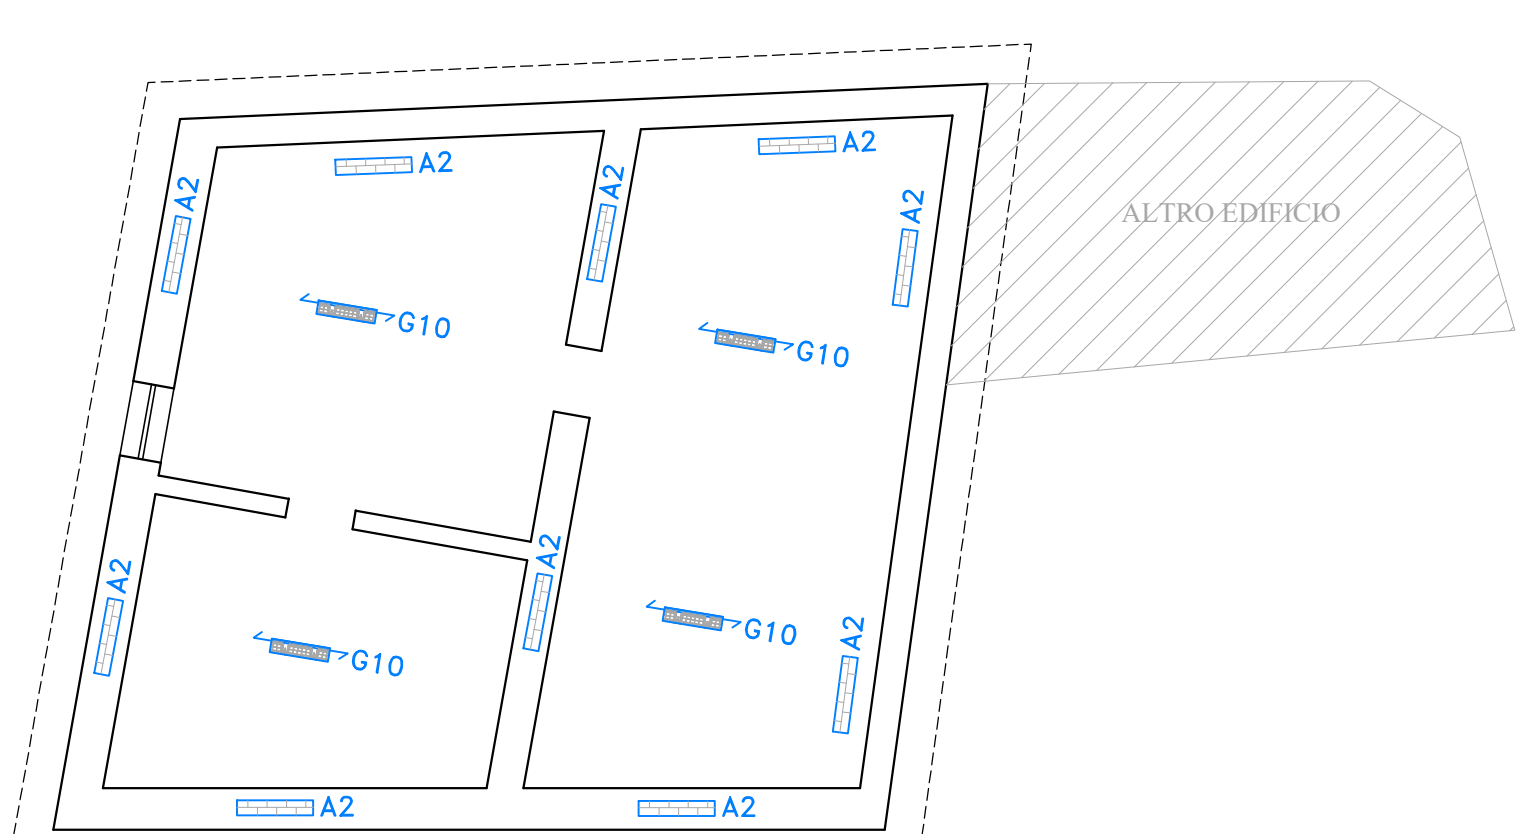


PIANTA PIANO SOTTOTETTO

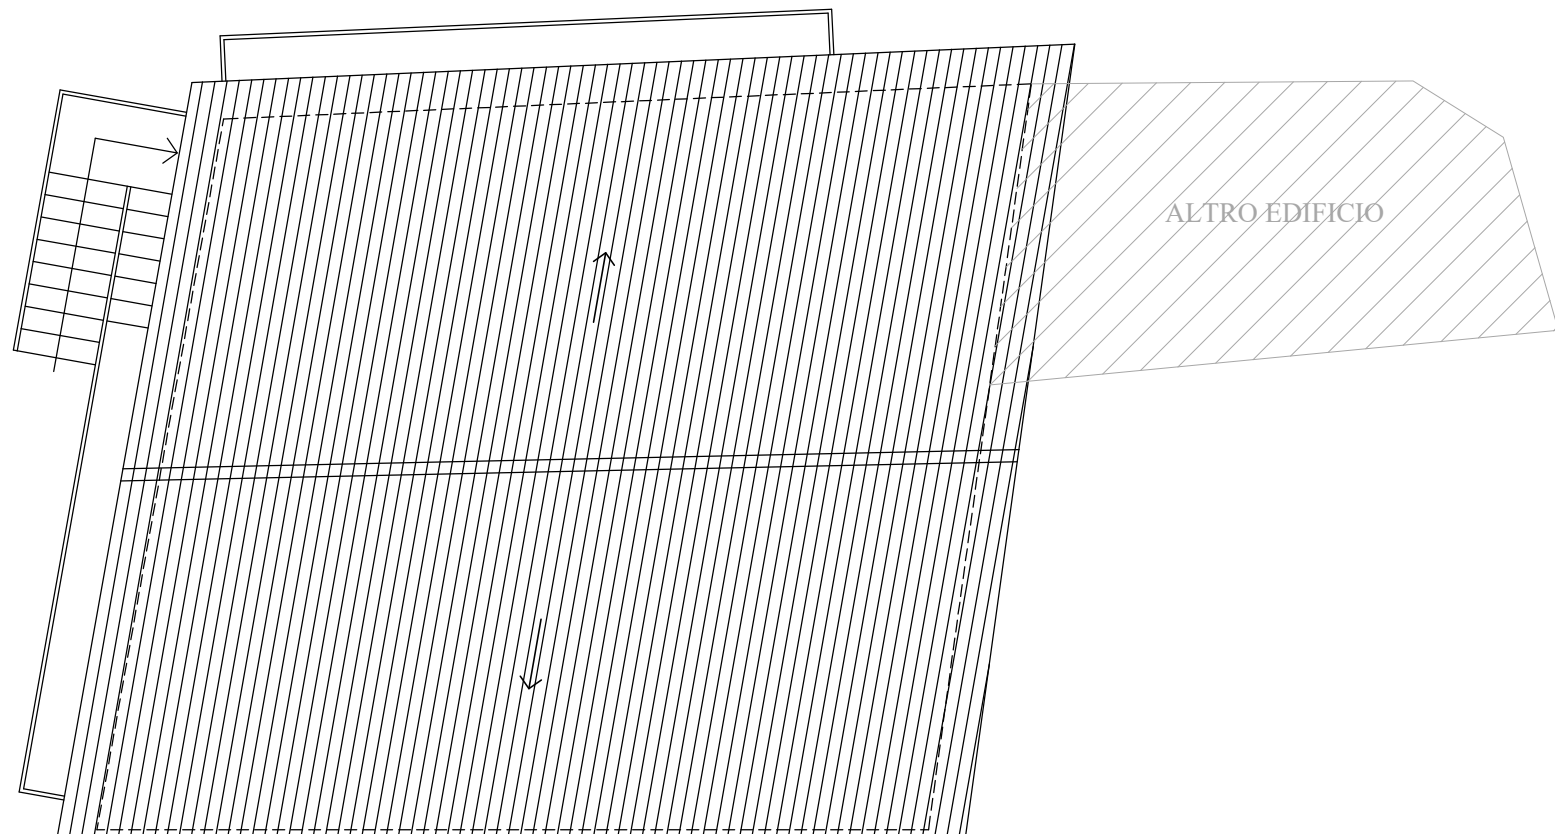


PIANTA COPERTURE

RILIEVO DELLO STATO DI FATTO


A PARETI IN PIETrame	H TRAVI
1 CIOTTOLI	1 LEGNO
2 PIETRA SQUAD.(TUFO)	2 FERRO
3 A SACCO	3 C.A.
4 PIETRA NON SQUAD.	
B PARETI IN MUR. MISTA	L SCALE
1 PIETRA LATERIZIO	1 LEGNO
2 PIETRA C.L.S.	2 FERRO
3 LATER. C.L.S.	3 PIETRA
C PARETI IN BLOCCHI C.L.S.	4 C.A.
1 PIENO	5 LATERIZIO
2 FORATO	
D PARETI IN CALCESTRUZZO	M ARCHITRAVI
1 SEMPL. ARMATO	1 PIETRA
E PARETI IN LATERIZIO	2 LATERIZIO ARMATO
1 PIENO	3 C.A.
2 SEMPIENO	4 LEGNO
3 FORATO	5 VOLTA IN PIETRA
F PARETI IN LEGNO	6 VOLTA IN LATERIZIO
1 LEGNO	7 VOLTA IN C.L.S.
G SOLAI E COPERTURA	N CONTROSOFFITTI
1 LEGNO	1 CAMERA A CANNE
2 LATERIZIO C.A. (SAP)	2 LEGNO
3 C.A.	3 RETE METALLICA
4 ACCIAIO	
5 ACCIAIO LATERIZIO	T TAMPONATURE
6 VOLTA IN LATERIZIO	1 CASSAVUOTA
7 VOLTA IN PIETRA	2 LATERIZIO
8 VOLTA IN C.A.	3 TUFO
9 TRAVI PRECOM. LATER.	4 BLOCCHI CLS VUOTI
10 LATERIZIO TRAVTRAUC.	5 BLOCCHI CLS PIENI

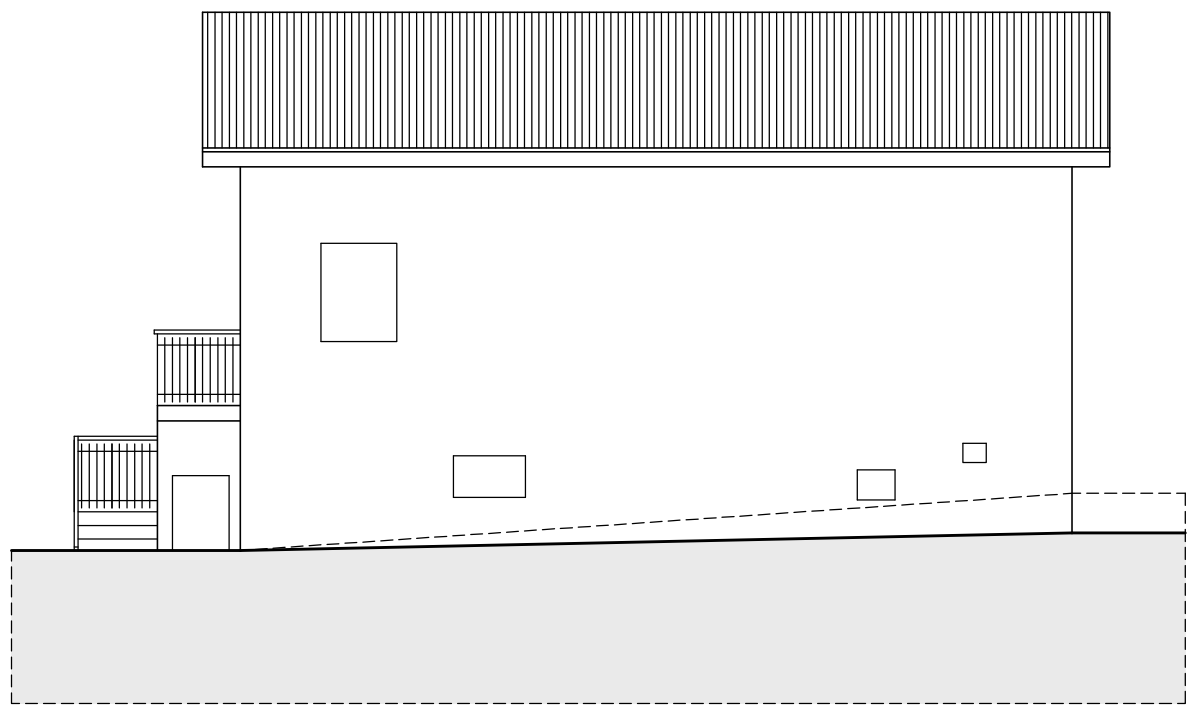


PROSPETTO 1

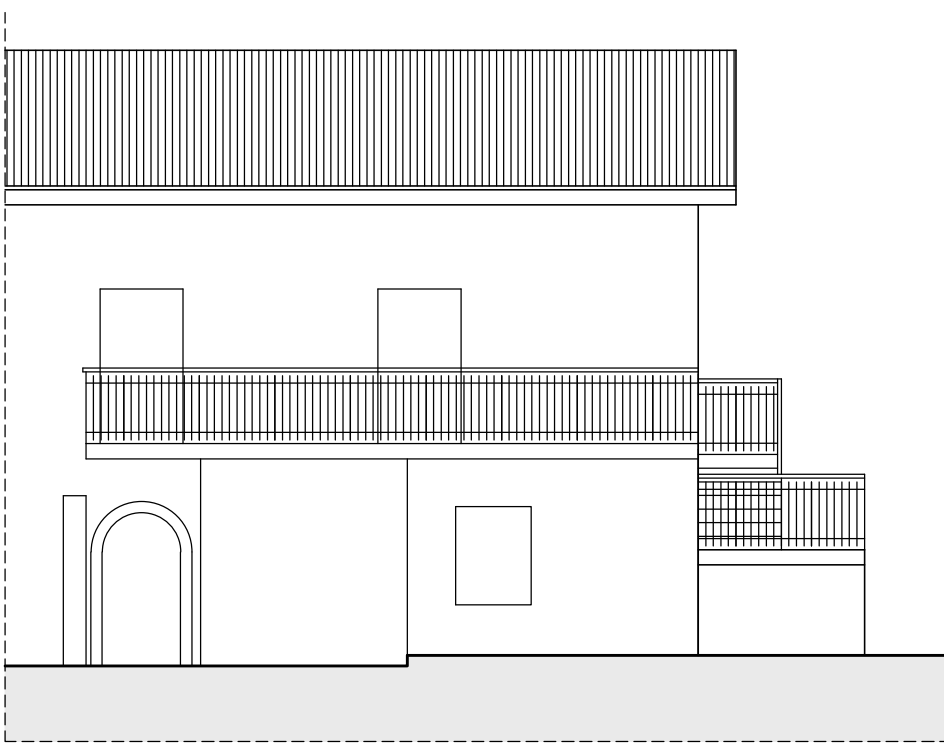

PROSPETTO 2

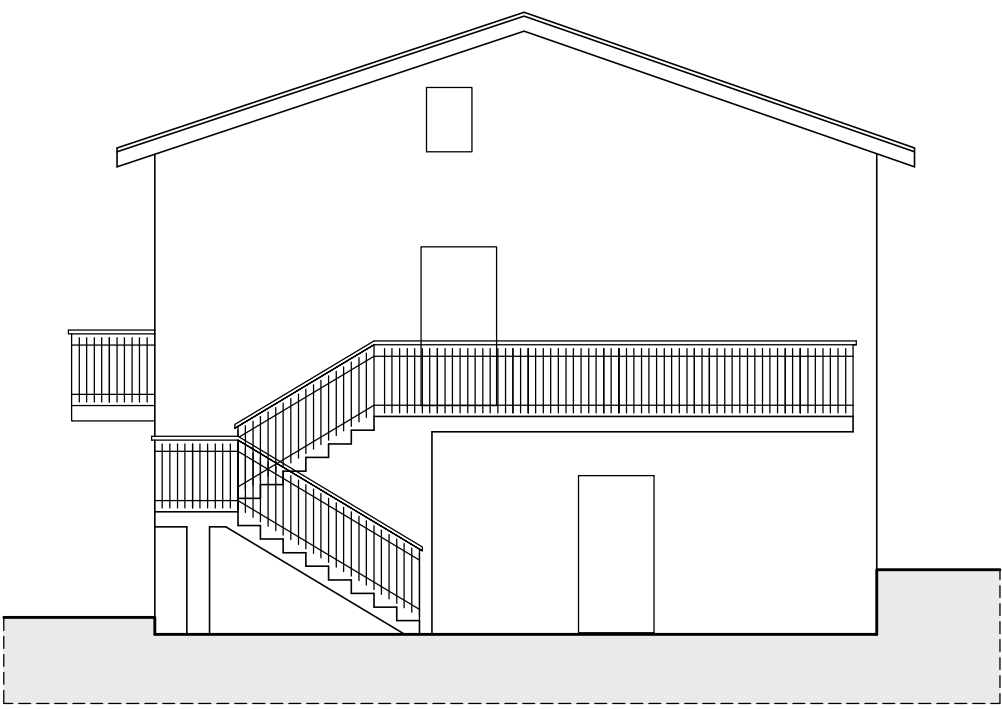

PROSPETTO 3

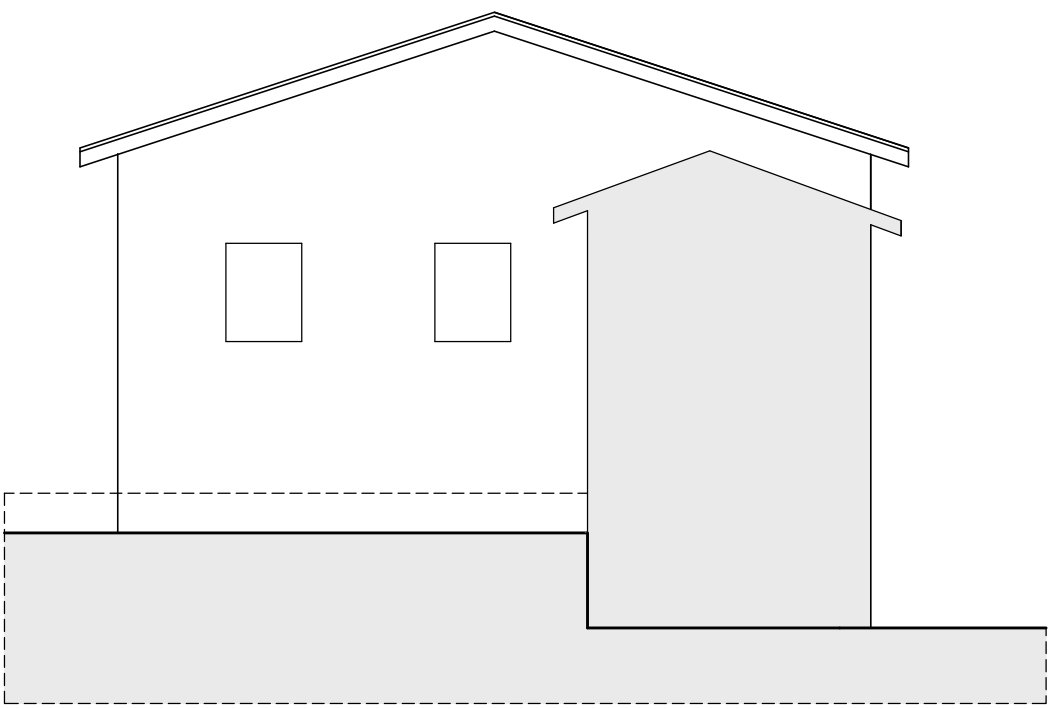

PROSPETTO 4

Comune di Norcia

Lavori di ricostruzione post-sisma Agosto 2016

- NARDI MAURIZIO -



Progettazione



STUDIO TECNICO PASQUA PALOMBI
CORSO SERTORIO 44 - 06046 Norcia (PG)
P.IVA 03590590647 - Tel.: 0743/776679
email: studiopasquapalombi@gmail.com

STUDIO TECNICO PASQUA PALOMBI

Corso Sertorio n° 44 - 06046 Norcia (PG)

e.mail:studiopasquapalombi@gmail.com

Coordinatore dei progettisti: Geom. Roberto Pasqua
Progettazione strutturale, sicurezza e impianti: Geom. Roberto Pasqua
Progettazione architettonica: Geom. Roberto Pasqua
Direzione lavori: Geom. Roberto Pasqua

Tecnico incaricato e responsabile di commessa:

Geom. Pasqua Roberto

ARCHITETTONICO

Elaborato

SF.06

Titolo


Quadro riassuntivo delle superfici
utili ed accessorie per ogni unità
immobiliare e per le parti comuni

Scala

1:100


Riferimenti
catastali

Foglio 169
Particella 979-980
Subalterno 6

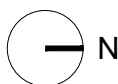

PLANIMETRIA CATASTALE
COMUNE DI NORCIA
FG. n.169 PART. n.979 SUB n.6

SCALA ESTERNA
6.47 mq
U.I. n.1

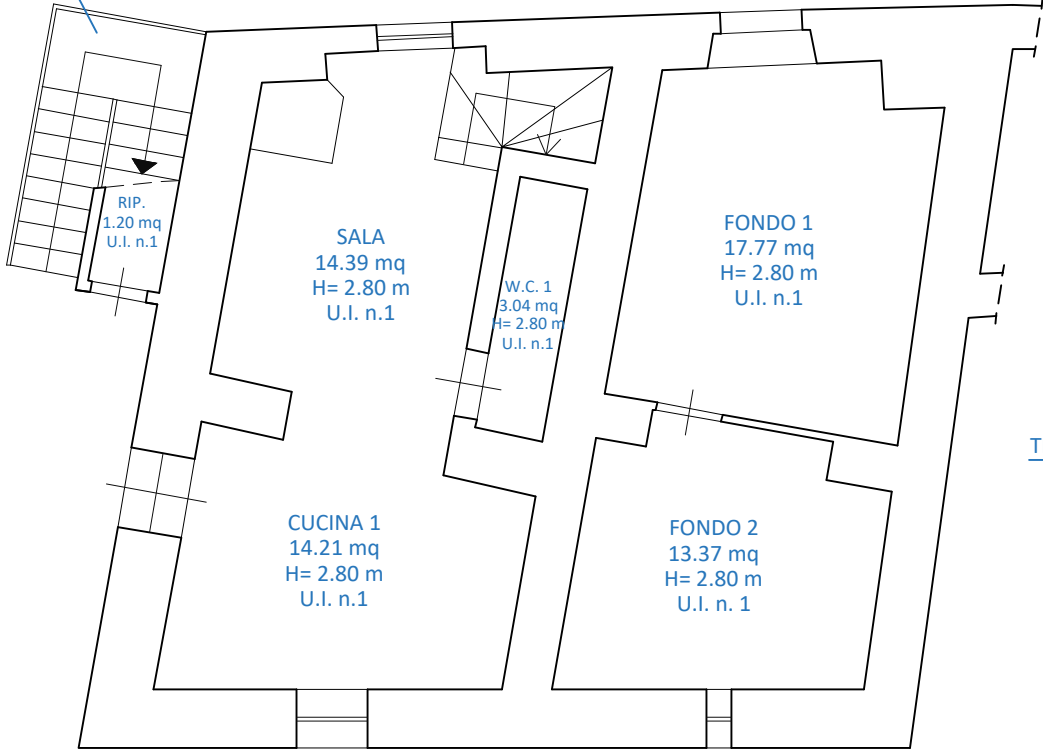


PIANTA PIANO TERRA

PROPRIETA':


NARDI SERENA, nata a NORCIA (PG) il 24/12/1987, C.F. NRDSRN87T64F935Y

TERRAZZO 1
9.09 mq
U.I. n.1

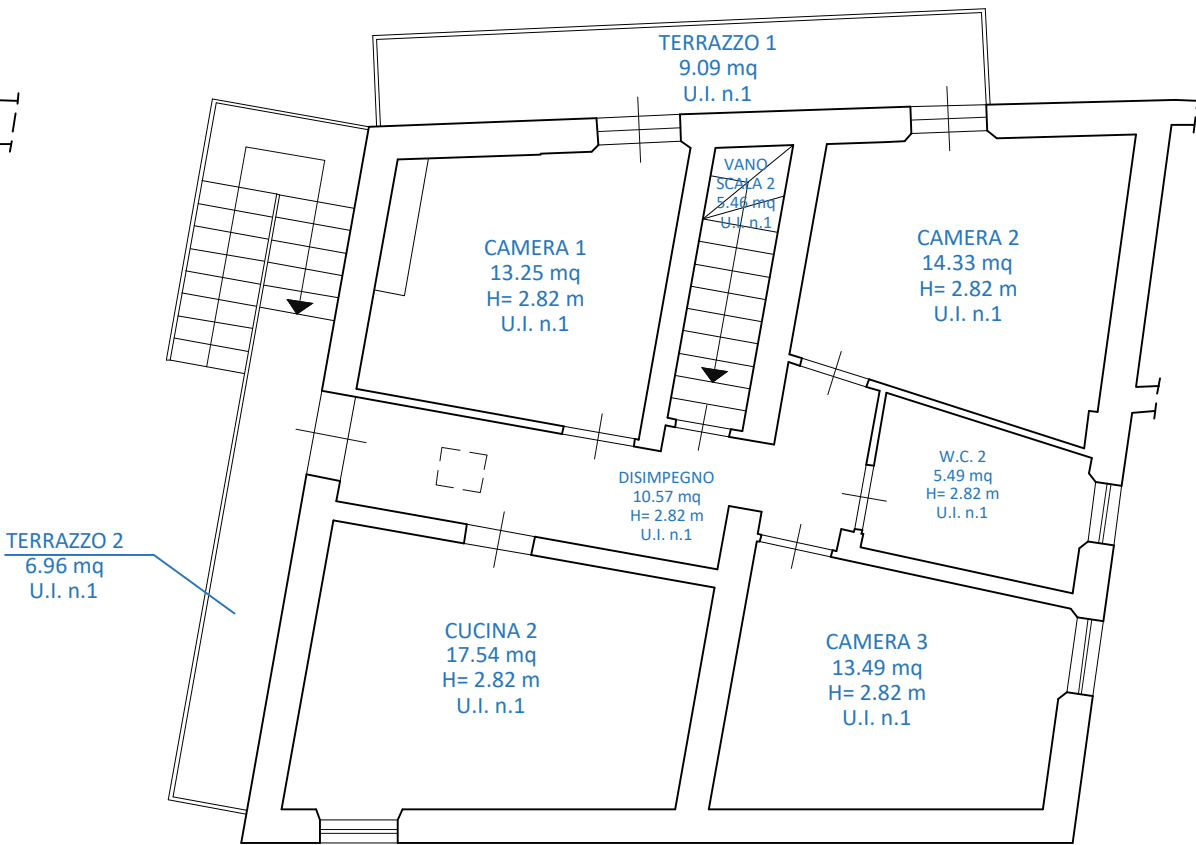

PIANTA PIANO PRIMO


PLANIMETRIA CATASTALE
COMUNE DI NORCIA
FG. n.169 PART. n.980

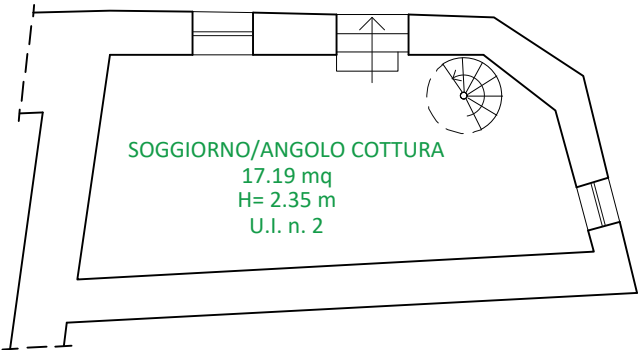

PIANTA PIANO TERRA

PROPRIETA':

NARDI MAURIZIO, nato a NORCIA (PG) il 18/07/1954, C.F. NRDMRZ54L18F935Q

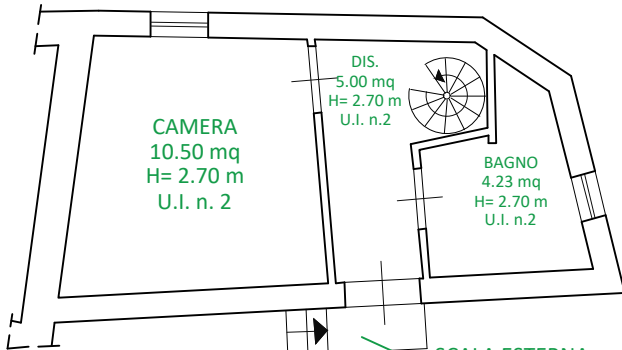

PIANTA PIANO PRIMO

SCALA ESTERNA
1.11 mq
U.I. n.2

Comune di Norcia

Lavori di ricostruzione post-sisma Agosto 2016

- NARDI MAURIZIO -



Progettazione

Tecnico incaricato e responsabile di commessa:
Geom. Pasqua Roberto

STP
STUDIO TECNICO PASQUA PALOMBI

Corso Sertorio n° 44 - 06046 Norcia (PG)
e.mail: studiopasquapalombi@gmail.com


CORSO SIFCRIO 44 - 06046 Narto (PG)
PVA 0299059017 - TEL 0743.776679
enric.studappasquapalombi@gmail.com

Subalterno 6


Legenda	
	Struttura portante in muratura armata
	Struttura portante in legno
	Cappotto esterno ricoperto da intonaco e integgio per esterni

Unità Immobiliare n. 1 - Foglio n.169 part. n. 979 sub. 6				
Destinazione	Sup. Utile	Sup. Finestra	Rapporto Sup. Fin./Sup. Ut.	
Scala esterna	5.04 mq	-----	-----	-----
Cucina 1	12.62 mq	2.31 mq	0.79	1/16
Soggiorno 1	23.52 mq	3.91 mq	1.47	1/16
Anti W.C.	1.42 mq	-----	-----	-----
W.C. 2	3.00 mq	-----	-----	-----
Disimpegno	2.08 mq	-----	-----	-----
W.C. 1	5.49 mq	-----	-----	-----
Cantina	9.16 mq	-----	-----	-----
Centrale Termica	6.00 mq	-----	-----	-----
Fondo	12.56 mq	-----	-----	-----
Ripostiglio	1.32 mq	-----	-----	-----
Terrazzo 1	5.89 mq	-----	-----	-----
Terrazzo 2	9.03 mq	-----	-----	-----
Soggiorno 2	24.75 mq	2.26 mq	1.55	1/16
Cucina 2	13.38 mq	3.91 mq	0.84	1/16
Anti W.C. 2	1.43 mq	-----	-----	-----
W.C. 4	3.16 mq	-----	-----	-----
Disimpegno 2	2.08 mq	-----	-----	-----
W.C. 3	5.76 mq	-----	-----	-----
Camera 1	13.63 mq	2.26 mq	0.85	1/16
Camera 2	16.60 mq	1.49 mq	1.04	1/16
Totale	177.92 mq			


Unità Immobiliare n. 2 - Foglio n.169 part. n. 980			
Destinazione	Sup. Utile	Sup. Finestra	Rapporto Sup. Fin./Sup. Ut.
Soggiorno/ Cucina	15.18 mq	1.90 mq	0.95 >1/16
Camera	10.88 mq	1.20 mq	0.68 >1/16
W.C. 1	2.48 mq	-----	-----
Vano Scala	2.95 mq	-----	-----
W.C. 2	3.85 mq	-----	-----
Disimpegno	1.29 mq	-----	-----
Totale	36.63 mq		

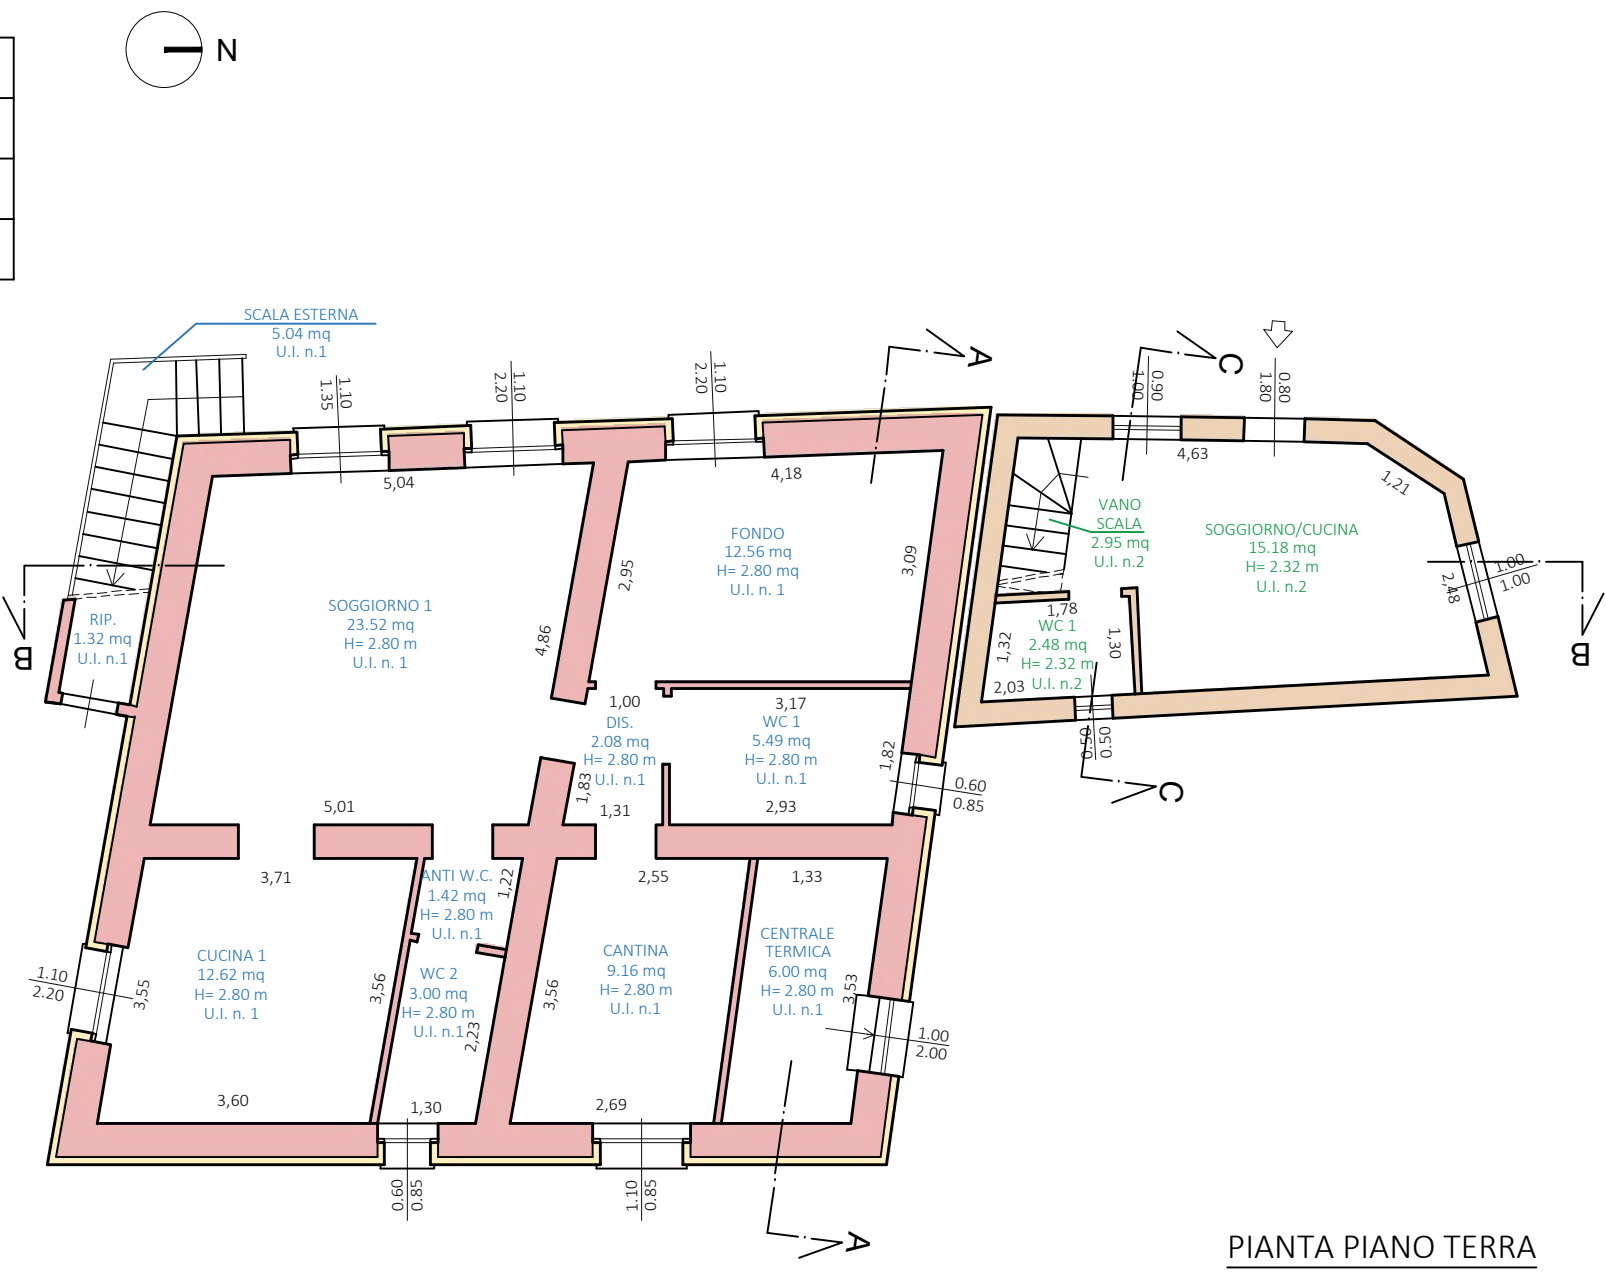


PIANTA PIANO TERRA

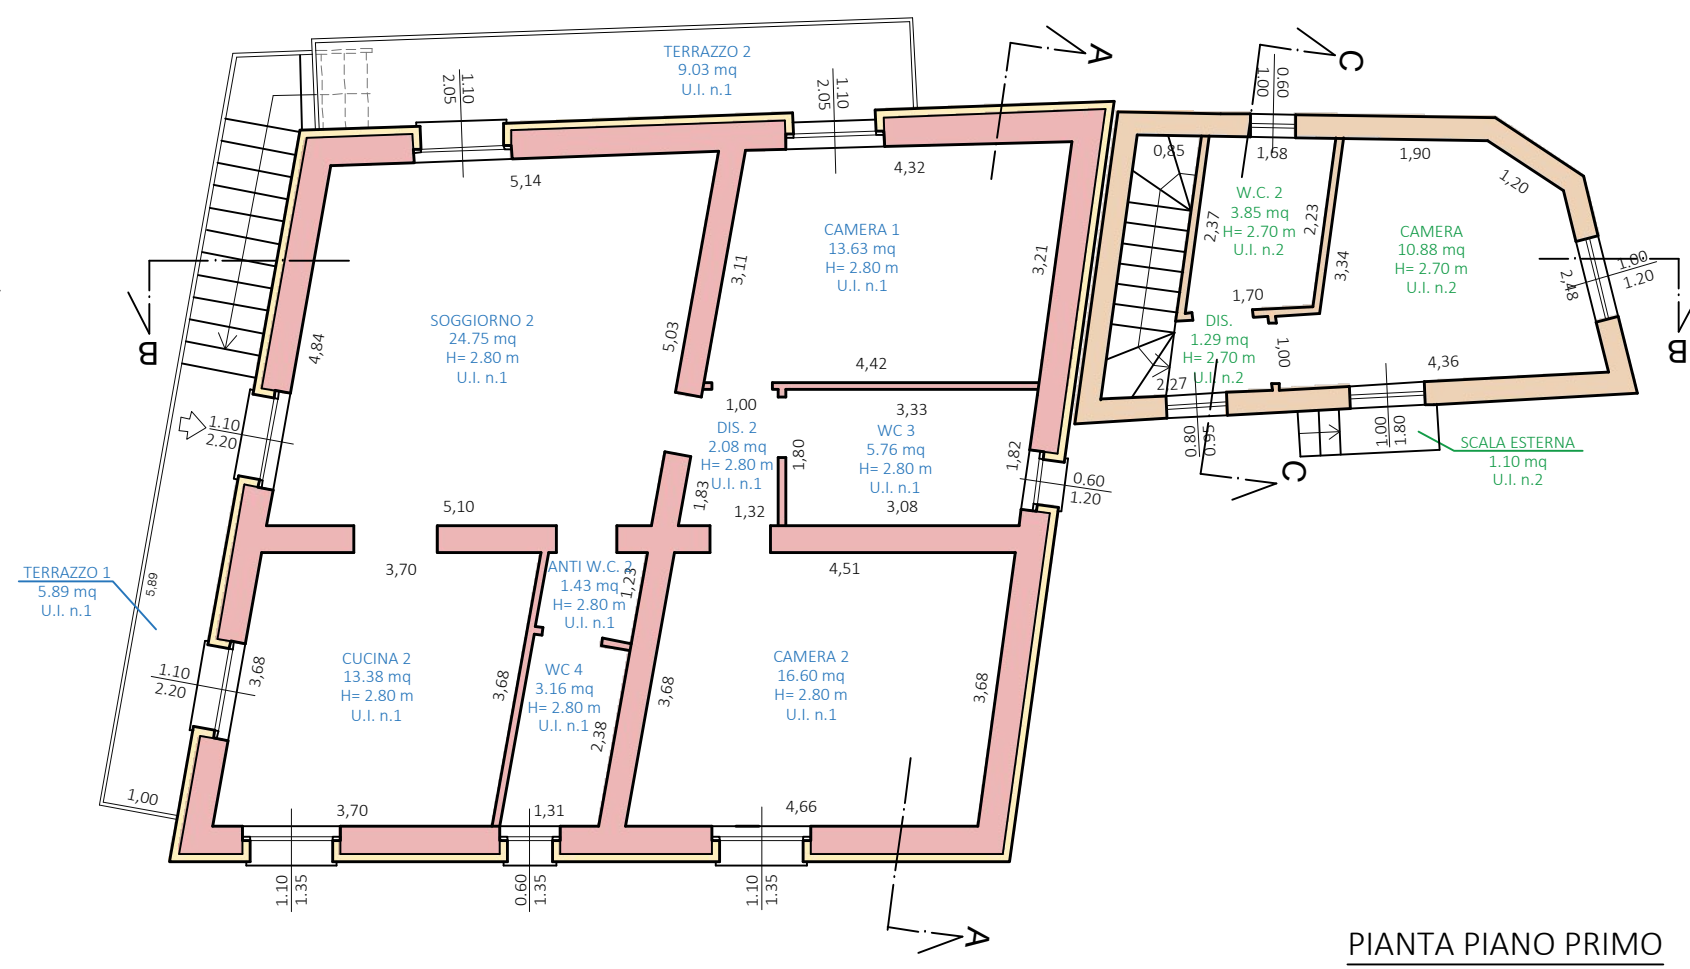

PIANTA PIANO PRIMO

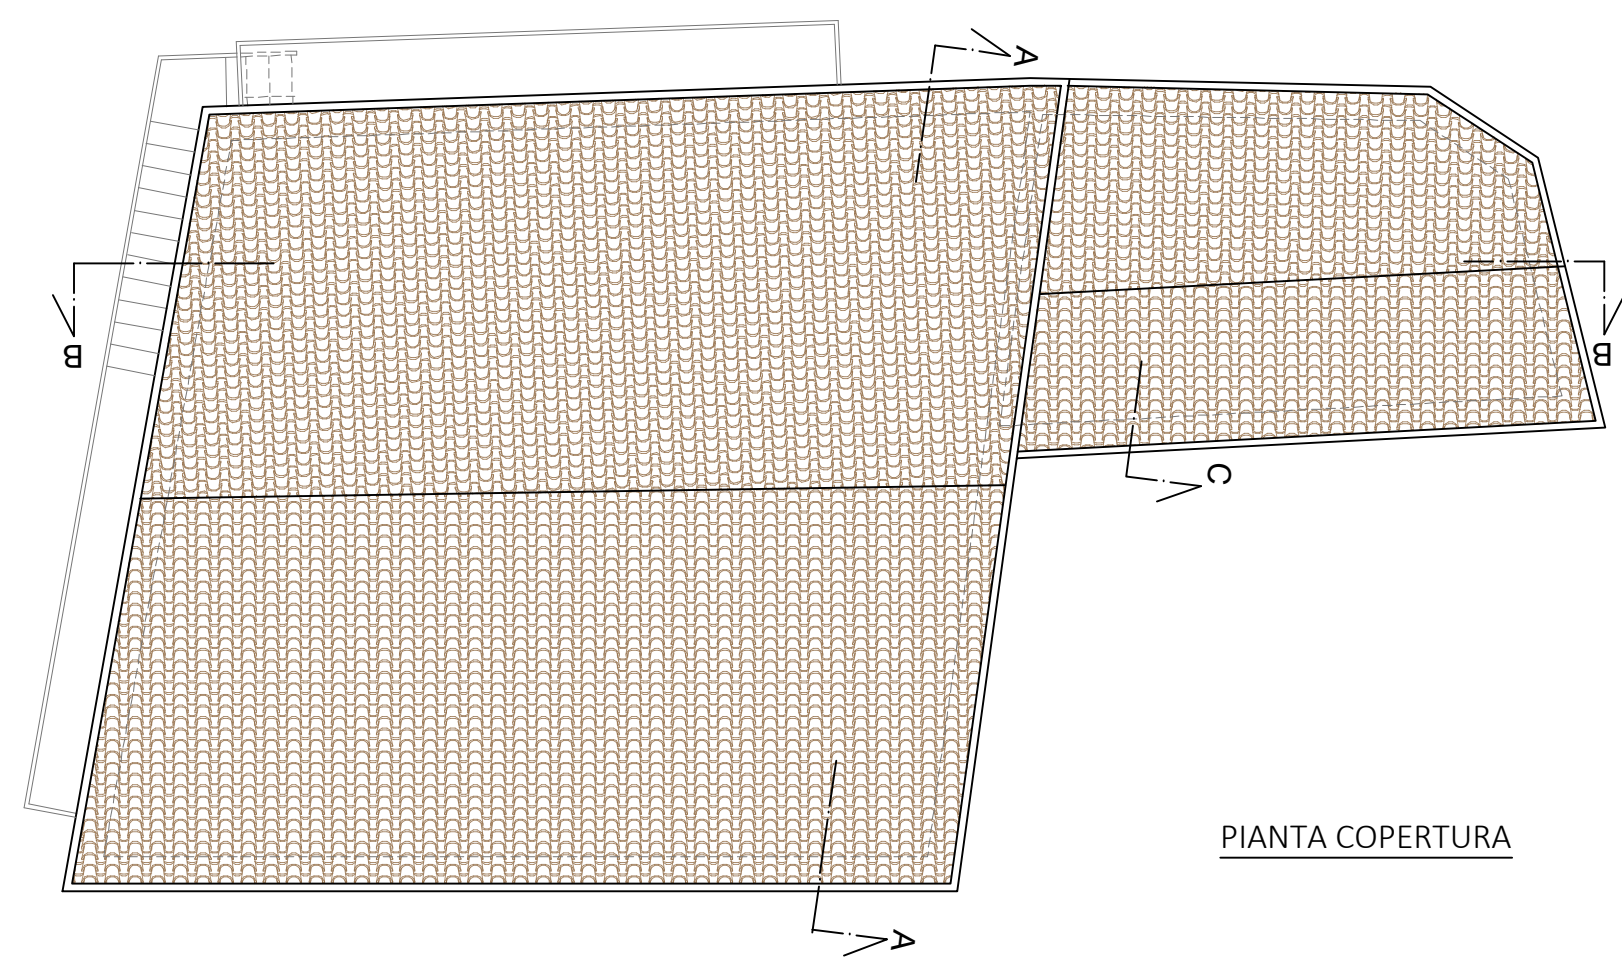


PIANTA COPERTURA

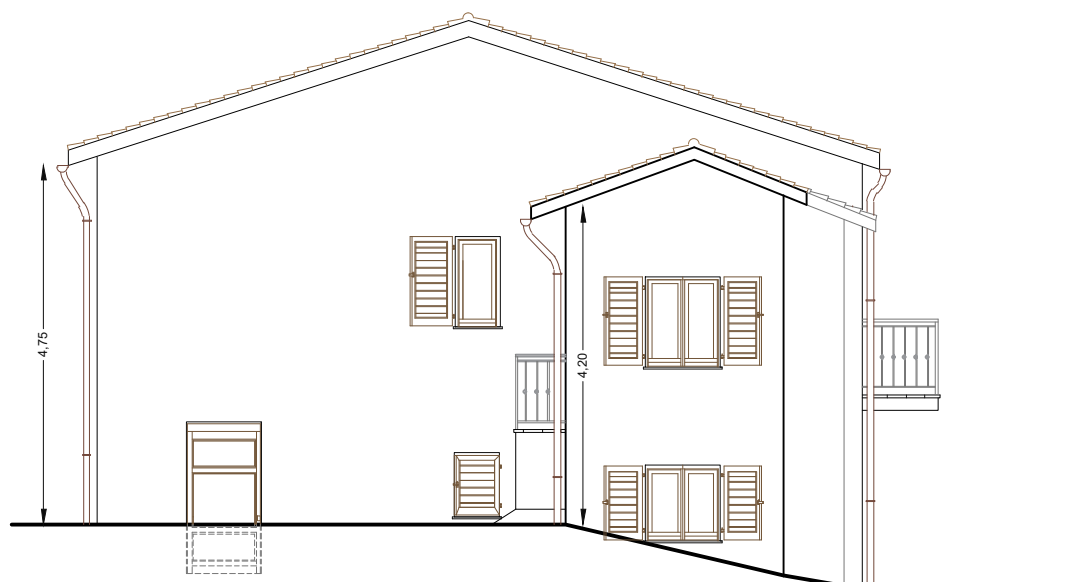


PROSPETTO NORD



PROSPETTO EST

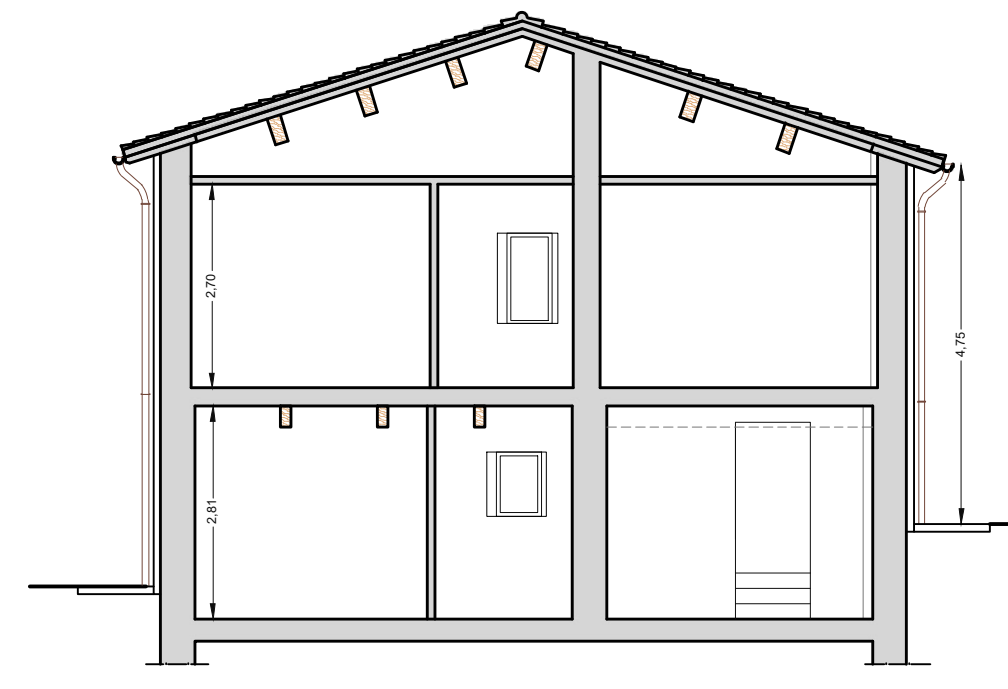

SEZIONE A - A

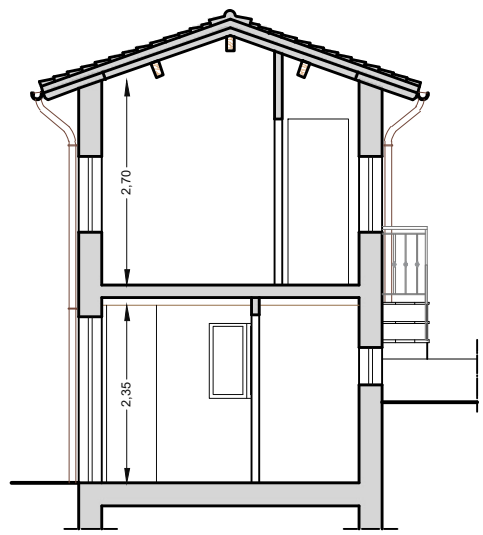


SEZIONE C - C



PROSPETTO SUD



PROSPETTO OVEST

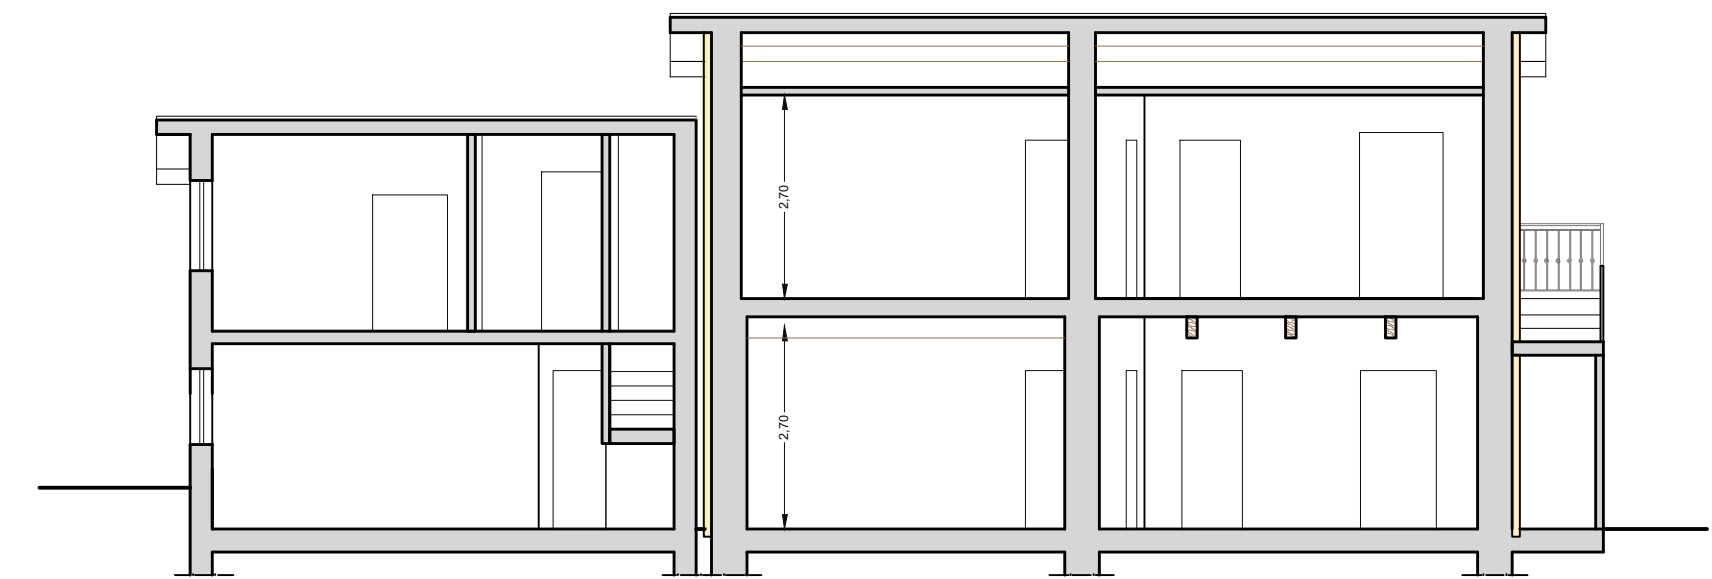

SEZIONE B - B

Comune di Norcia

Lavori di ricostruzione post-sisma Agosto 2016

- NARDI MAURIZIO -



Progettazione

SPP

STUDIO TECNICO PASQUA PALOMBI

CORSO SERTORIO 44 - 06046 Norcia (PG)

PAVA 03590590547 - TEL. 0743/776679

email: studiopasquapalombi@gmail.com

STUDIO TECNICO PASQUA PALOMBI

Corso Sertorio n° 44 - 06046 Norcia (PG)

e.mail:studiopasquapalombi@gmail.com

Coordinatore dei progettisti: Geom. Roberto Pasqua

Progettazione strutturale, sicurezza e impianti: Geom. Roberto Pasqua

Progettazione architettonica: Geom. Roberto Pasqua

Direzione lavori: Geom. Roberto Pasqua

Tecnico incaricato e responsabile di commessa:

Geom. Pasqua Roberto

ARCHITETTONICO

Elaborato	Titolo	Scala	Riferimenti catastali
SP.01	FINITURE PROGETTO ARCHITETTONICO	1:100	Foglio 169
02			Particella 979/980
			Subalterno 6

Legenda	
	Struttura portante in muratura armata
	Struttura portante in legno
	Cappotto esterno ricoperto da intonaco e tinteggio per esterni
	Tramezzi interni in cartongesso
	Scala interna in legno
	Scala esterna in pietra locale
	Intonaco interno
	Tinteggio interno
	Rivestimento con piastrelle in grès porcellanato
	Pavimento e battiscopa in grès porcellanato
	Ringhiera in ferro battuto
PE	Porta d'ingresso esterna in alluminio colore legno
PL	Porta interna in legno
ST	Soglia in travertino
FP	Infisso interno in PVC colore legno
PA	Infisso esterno con persiana in alluminio colore legno
VE	Vetro infisso con vetrocamera

