

2M

STUDIO

Geom. ANDREA MORGANTINI

Geom. ANDREA SAVIANI

ASSOCIATI

Piazza Vittorio Veneto 8 - 06046 NORCIA (PG)

Tel. 0743.828161 Fax 0743.824277 - P.IVA 03035950546

Geom. ANDREA MORGANTINI - CELL. 335.8385182

Geom. ANDREA SAVIANI - CELL. 339.3693366

CPM

STUDIO

PROGETTISTI ASSOCIATI

di Ciabilli - Pasquarelli - Mascioni

06023 Gualdo Tadino - Via Bersaglieri 4/A

E-Mail: info@cpmstudio.it - Partita IVA 02449250543

Tel. 075/7825846

COMUNE DI NORCIA

Provincia di Perugia

Delocalizzazione definitiva di immobili ad uso agricolo e zootecnico

distrutti o danneggiati dagli eventi sismici verificatisi nelle regioni

Abruzzo, Lazio, Marche e Umbria a far data dal 24 Agosto 2016 e

per la ripresa delle relative attività

Ai sensi dell'Ordinanza Commissariale n. 68 del 5 Ottobre 2018

PROPRIETA': Azienda Agricola CETORELLI Giuliano

DATI Immobile

Norcia

Fraz. Campi

Foglio 14 - Particella 364

ELABORATO: STATO ATTUALE

Calcolo SUC e Volumi

Tavola

SF.01

01A

Collaborazione:

Scala: 1:100

Data: Dicembre 2020

Revisione:

Il Progettista

Architettonico

Il Progettista


Strutturale

Il Direttore dei Lavori


Il Committente

p.p.v. ed accettazione


La diffusione e riproduzione anche parziale di questa tavola e' vietata ai termini di Legge.

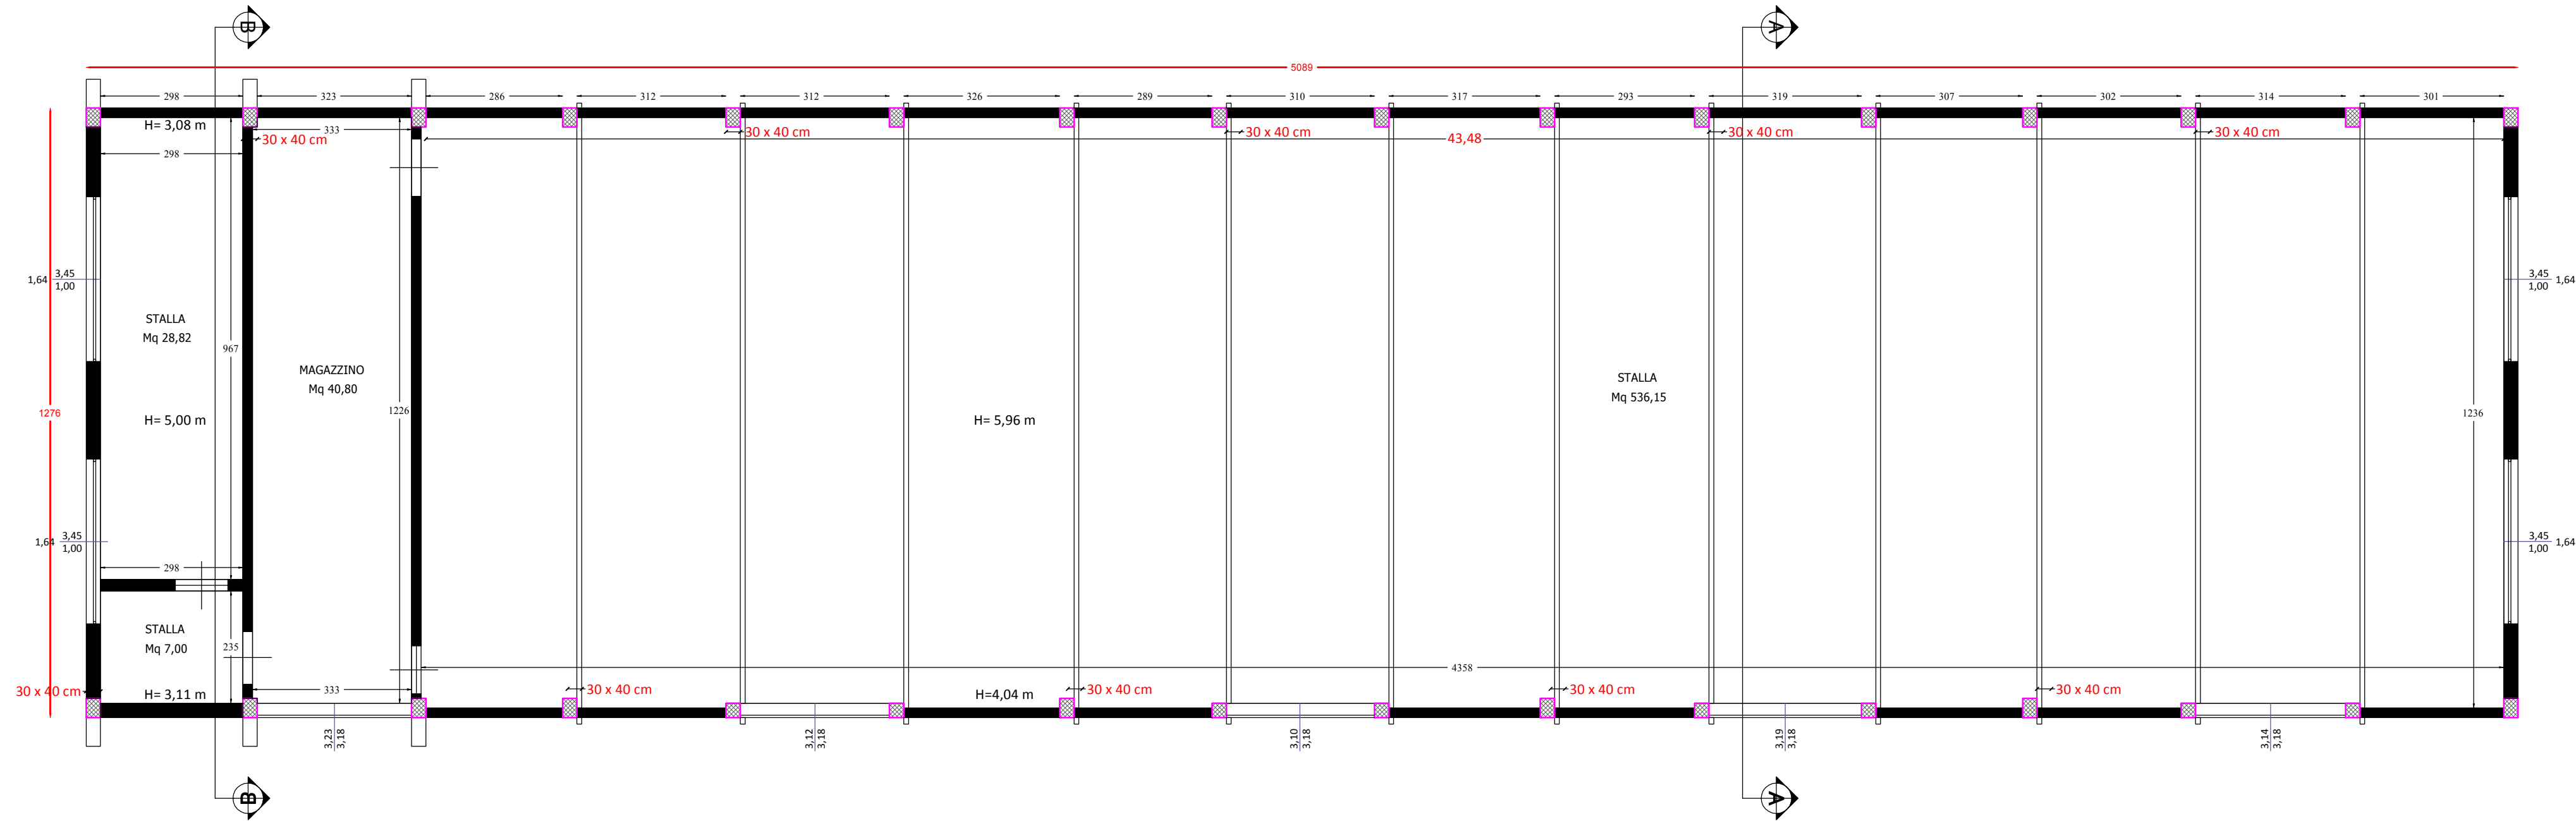


Pianta Piano Terra

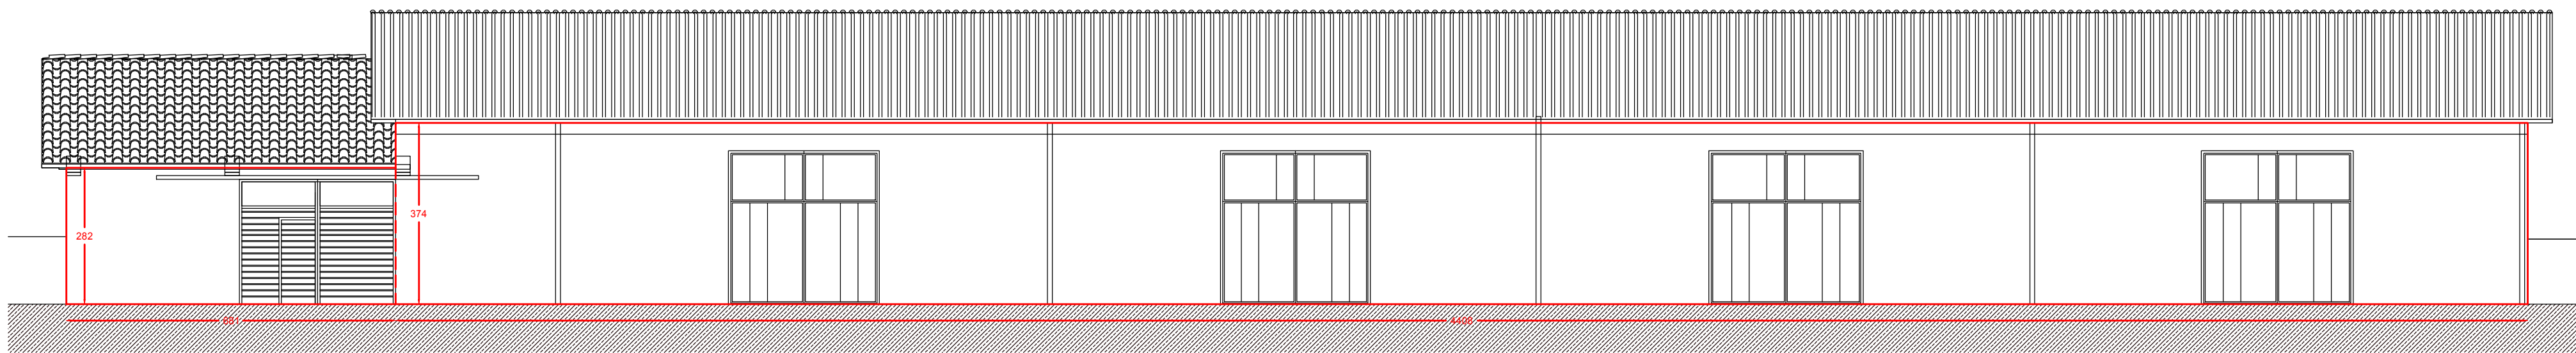


PROSPETTO SUD-OVEST

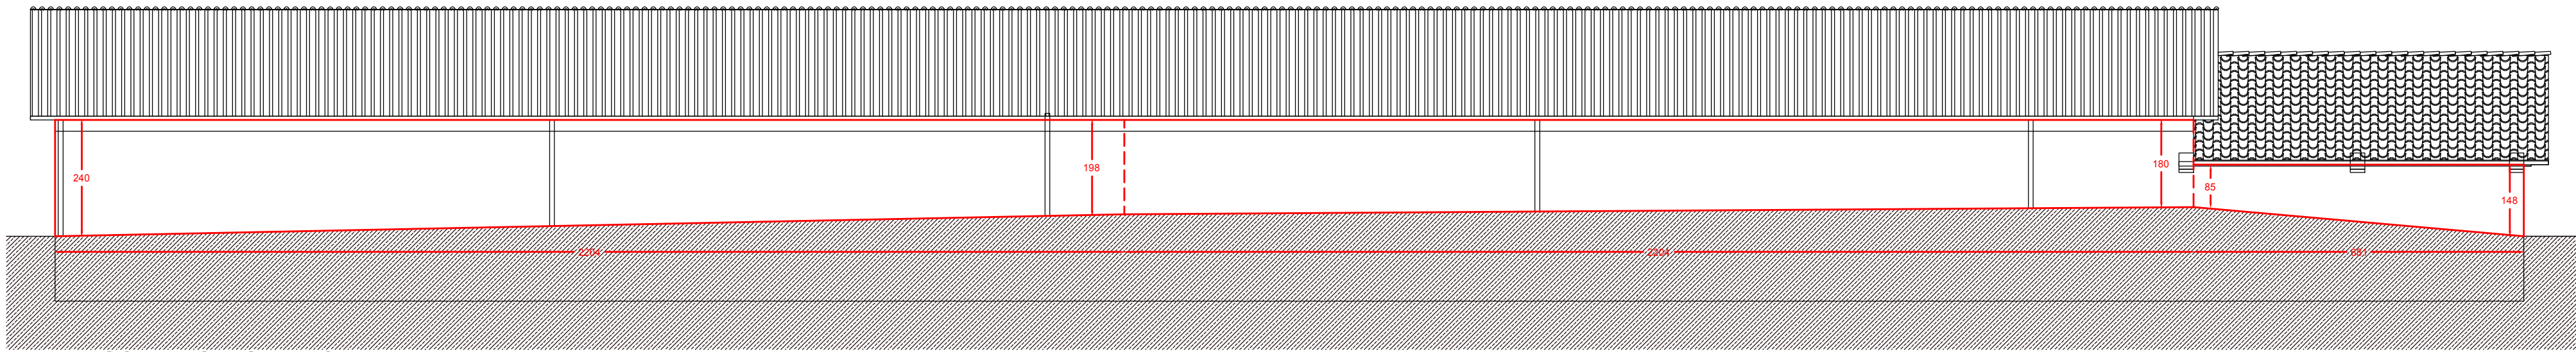

PROSPETTO NORD-EST

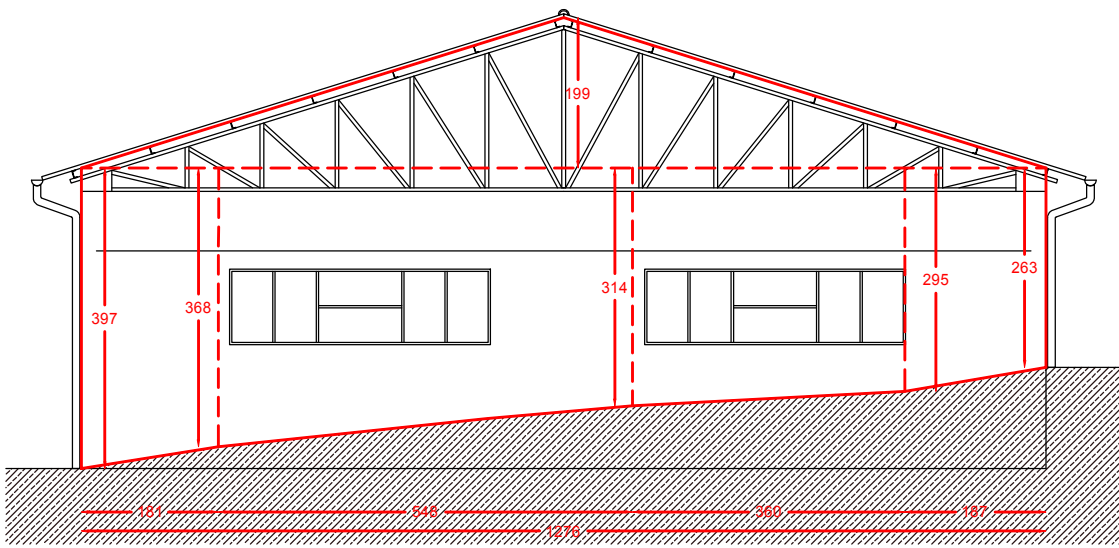

PROSPETTO SUD-EST

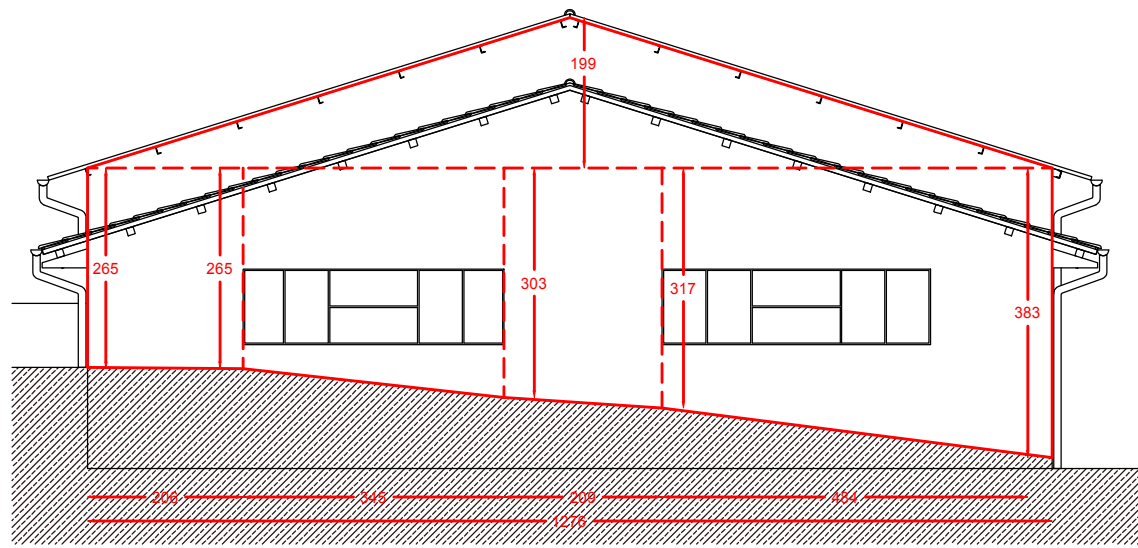

PROSPETTO NORD-OVEST

CALCOLO SUC			
50,89 x 12,76=			mq 649,36
CALCOLO VOLUMI			
S.U.C. complessiva	50,89 x 12,76=		mq 649,36
Sup. pareti scoperte			
prospetto NORD-EST		mq	97,87
prospetto SUD-OVEST		mq	184,06
prospetto NORD-OVEST		mq	51,37
prospetto SUD-EST		mq	54,21
		mq	387,51
Perimetro			
mt (50,89+12,76+50,89+12,76) =		mt	127,30
HMP (altezza media ponderale)			
mt (387,51 / 127,30) =		mt	3,04
VOLUME BLOCCO B			
mc (649,36 x 3,04)=		mc	1974,05