

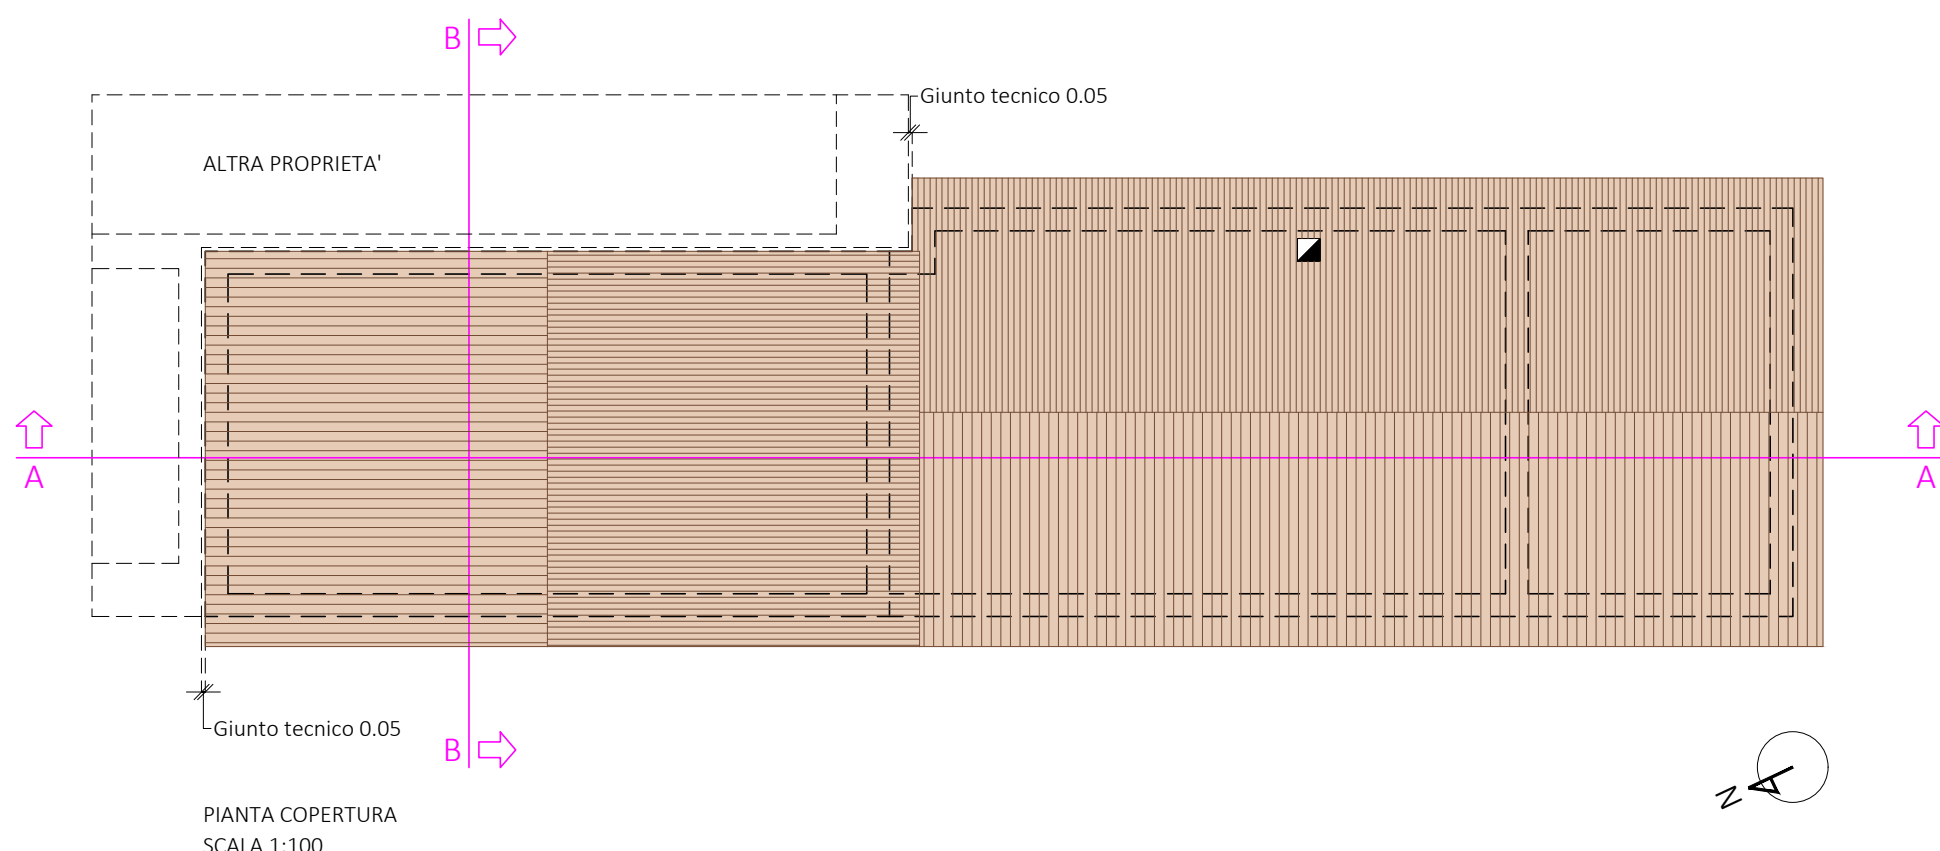


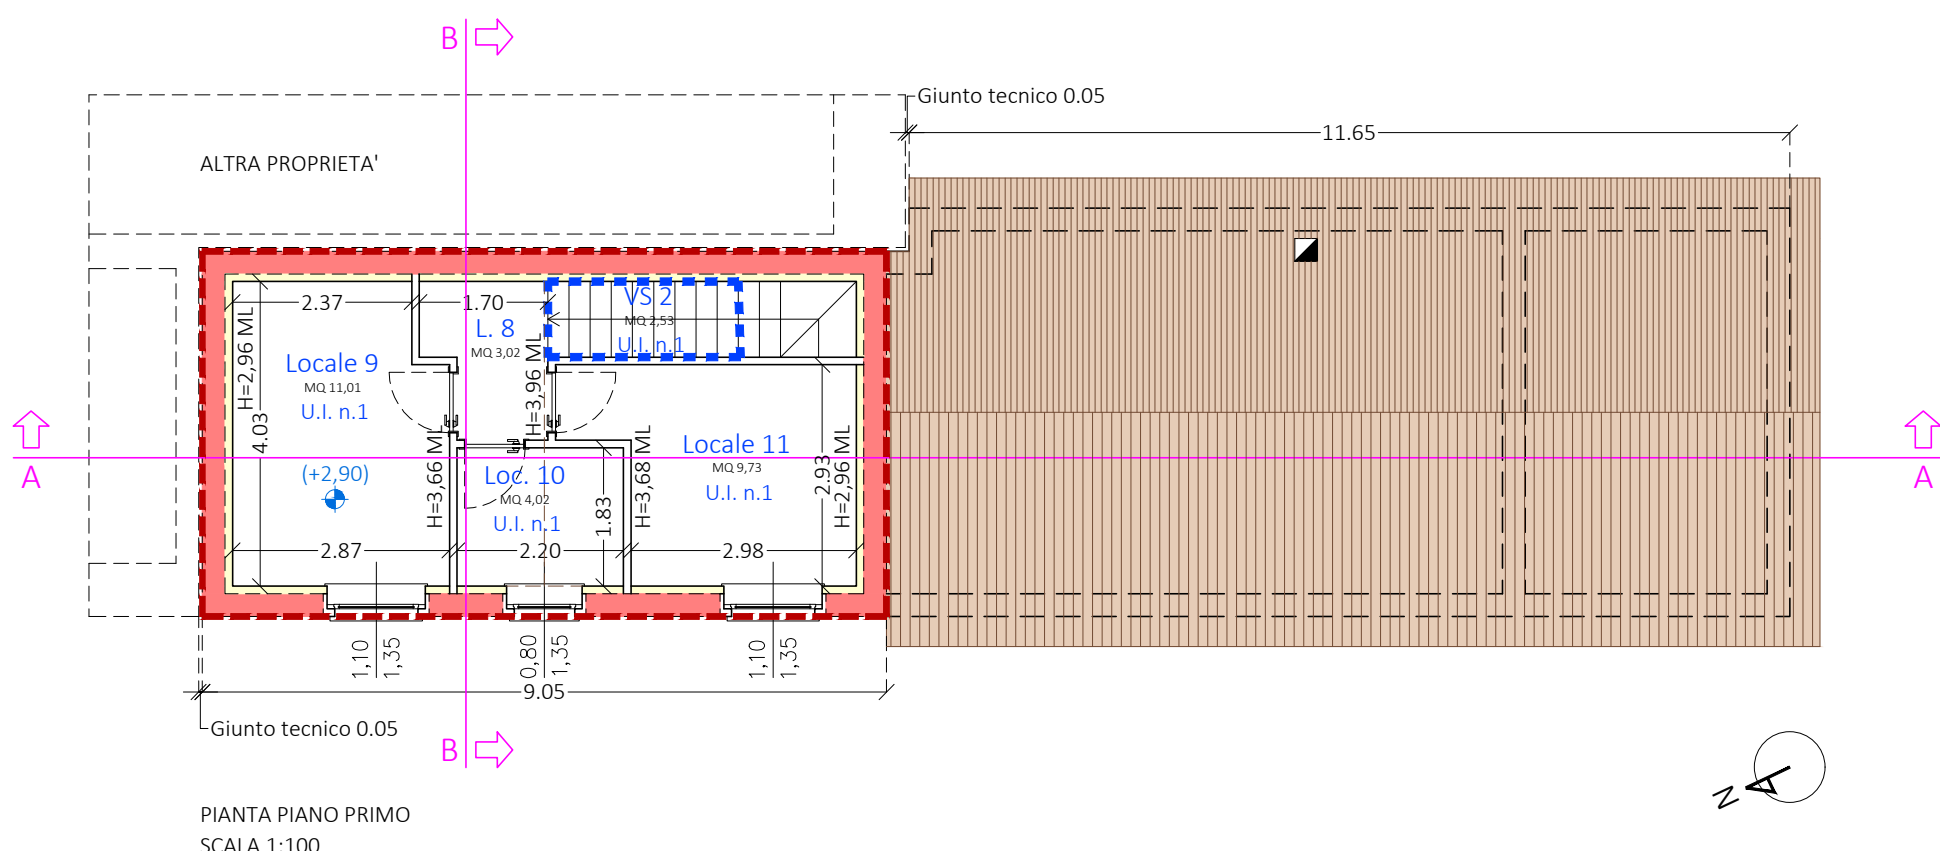

ARCHITETTONICO






Elaborato	Titolo	Scala	Riferimenti catastali
SP.01 01	Piante, prospetti e sezioni dello stato di progetto, con adeguata quotatura planimetrica ed altimetrica (piante, prospetti e sezioni, stato di progetto)	1:100	Fg. 125 part. 89, sub. 3 part. 90

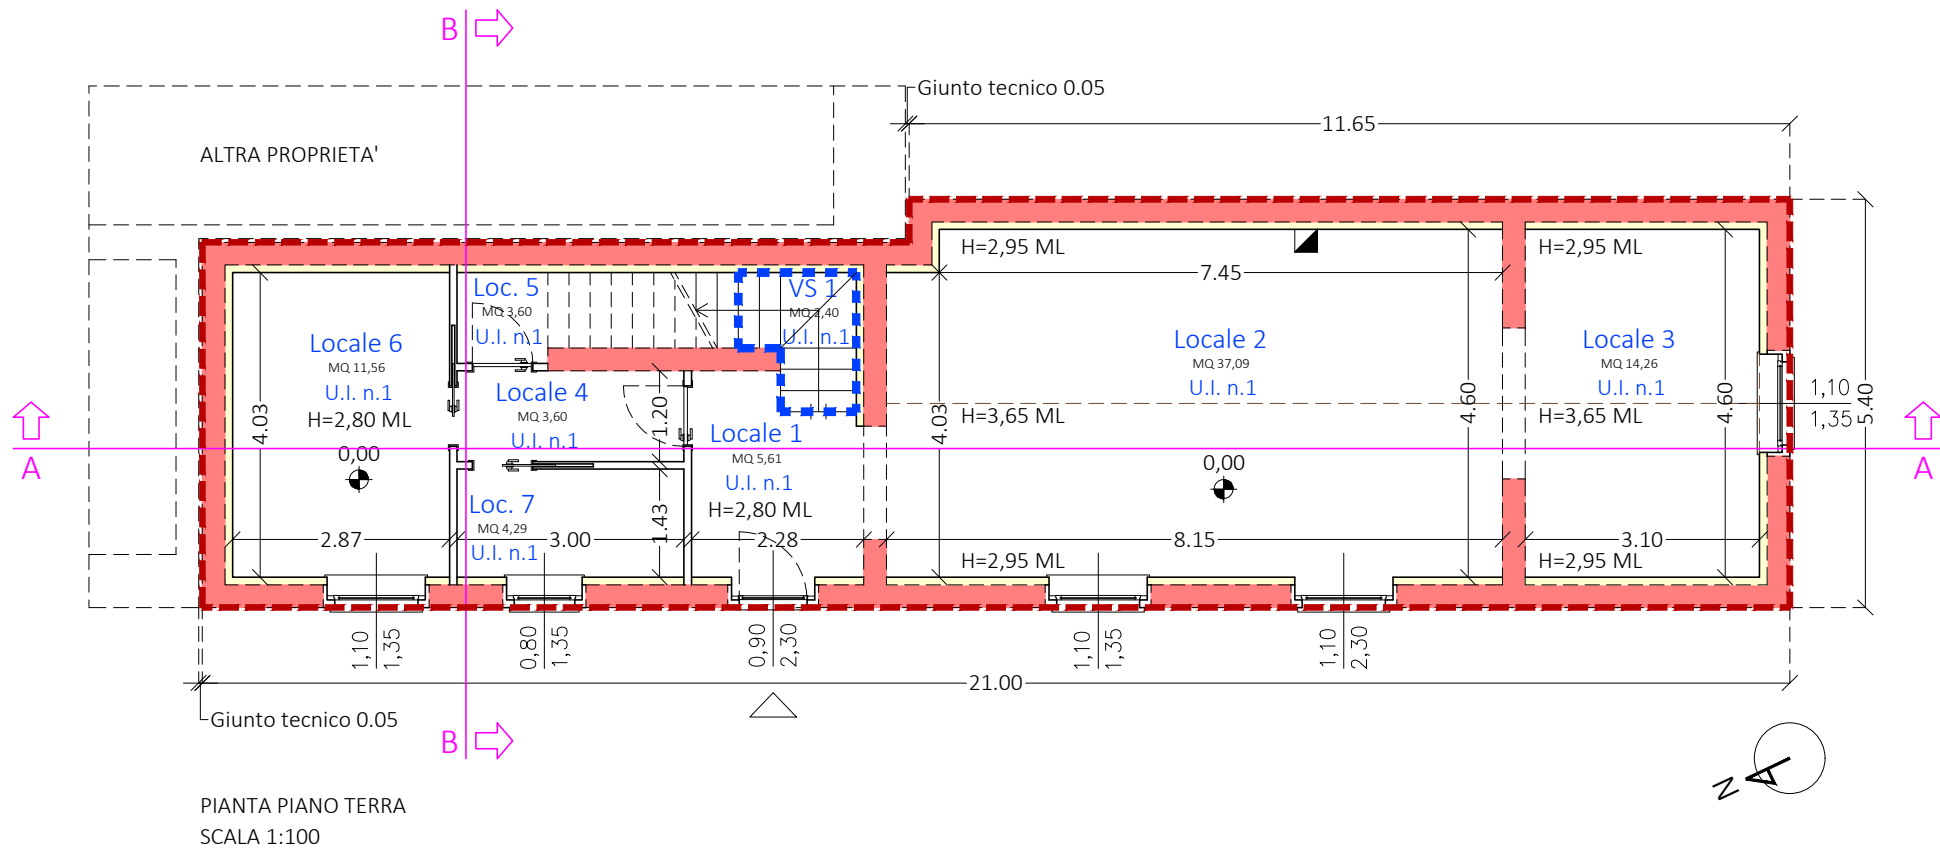

LEGENDA				
	INGOMBRO E SAGOMA DEL FABBRICATO ALLO STATO DI FATTO			
	STRUTTURA PORTANTE IN MURATURA ARMATA			
	CONTROPARETE INTERNA IN CARTONGESSO SU MURATURA ARMATA PER ISOLAMENTO TERMICO-ACUSTICO E PASSAGGIO IMPIANTI			
	CANNA FUMARIA IN ACCIAIO INOX E COMIGNOLO			
	QUOTA, INVARIATA RISPETTO ALLO STATO AUTORIZZATO			
	QUOTA, INVARIATA RISPETTO ALLO STATO DI FATTO			
	QUOTA, STATO DI PROGETTO			

Proprieta: FUNARI GUERRINO				
Unità immobiliare n. 1				
Vani unità immobiliare	Destinazione	Sup. Utile	Sup. Finestrata	Rapporto Sup. Fin. / Sup. Ut.
Locale 1	Ingresso	5,61 mq	-----	-----
Locale 2	Sogg. / pranzo	37,09 mq	4,01 mq	0,108 > 1/16
Locale 3	Cucina	14,26 mq	1,48 mq	0,103 > 1/16
Locale 4	Disimpegno	3,60 mq	-----	-----
Locale 5	Ripostiglio	3,68 mq	-----	-----
Locale 6	Camera	11,56 mq	1,48 mq	0,128 > 1/16
Locale 7	Bagno	4,29 mq	1,08 mq	0,251 > 1/16
VS 1	Vano scala	2,40 mq	-----	-----
VS 2	Vano scala	2,53 mq	-----	-----
Locale 8	Disimpegno	3,02 mq	-----	-----
Locale 9	Camera	11,01 mq	1,48 mq	0,134 > 1/16
Locale 10	Bagno	4,02 mq	1,08 mq	0,268 > 1/16
Locale 11	Camera	9,73 mq	1,48 mq	0,152 > 1/16
TOTALE SUPERFICIE UTILE STATO DI PROGETTO (U.I. N.1)		112,80 mq		

RIEPILOGO DELLE SUPERFICI UTILI	
TOTALE SUPERFICIE UTILE STATO AUTORIZZATO E DI FATTO (U.I. N.1)	TOTALE SUPERFICIE UTILE STATO DI PROGETTO (U.I. N.1)
121,73 mq	112,80 mq

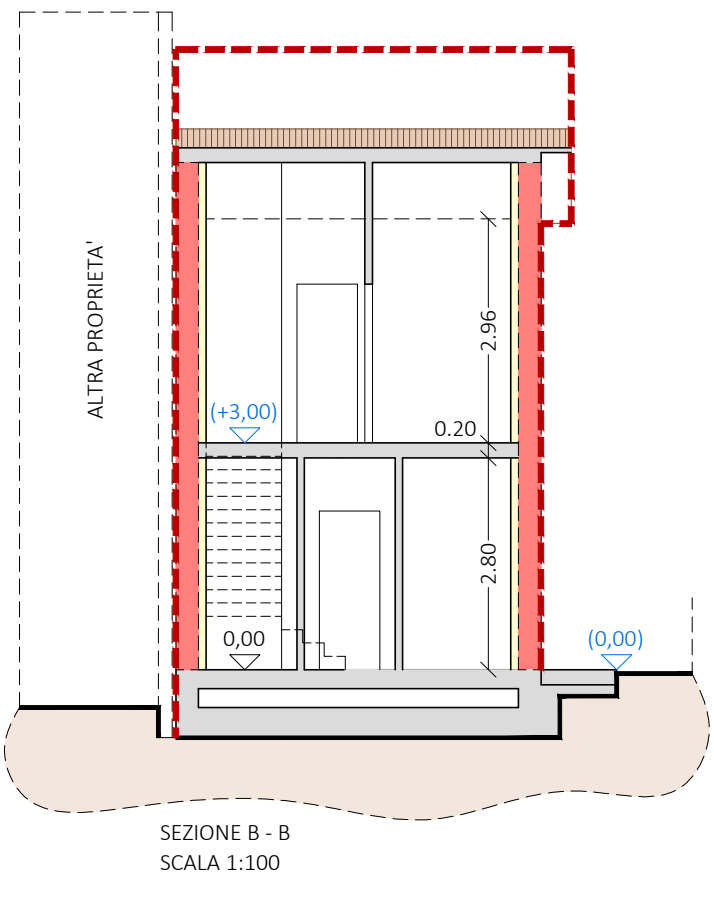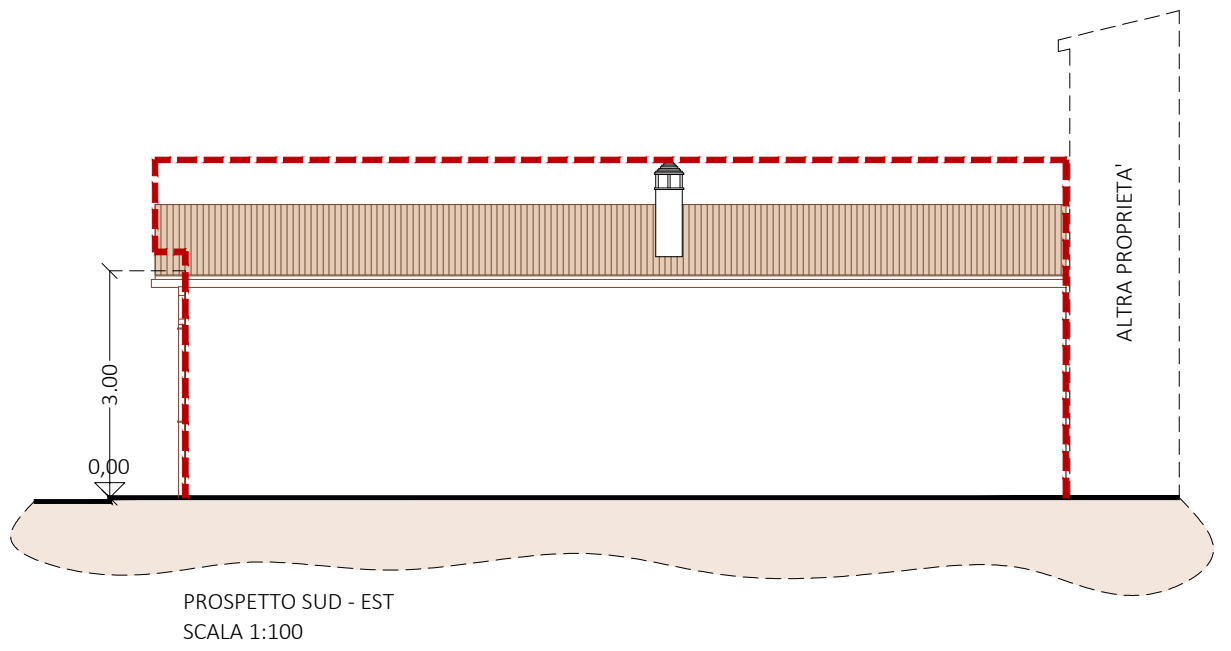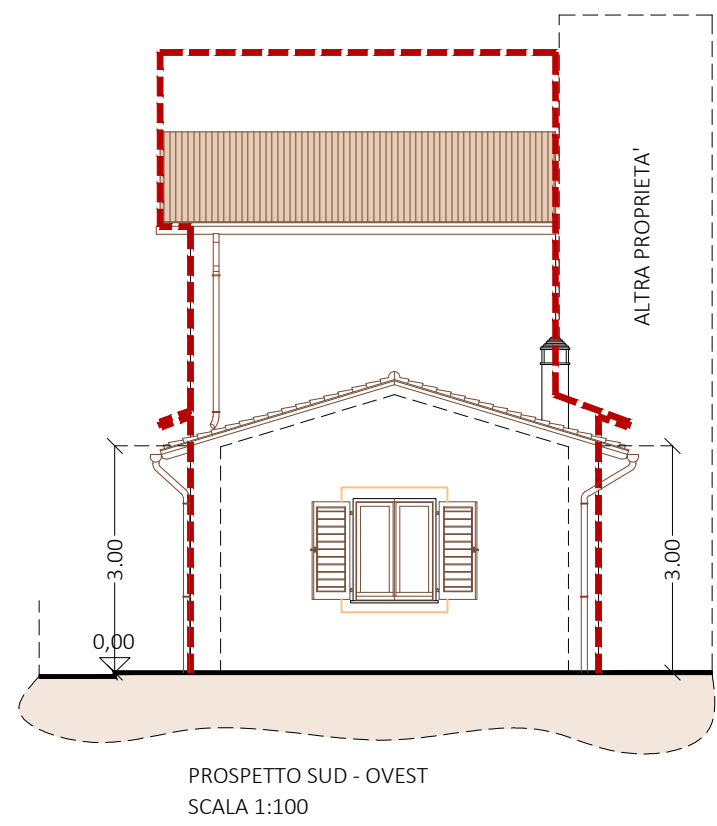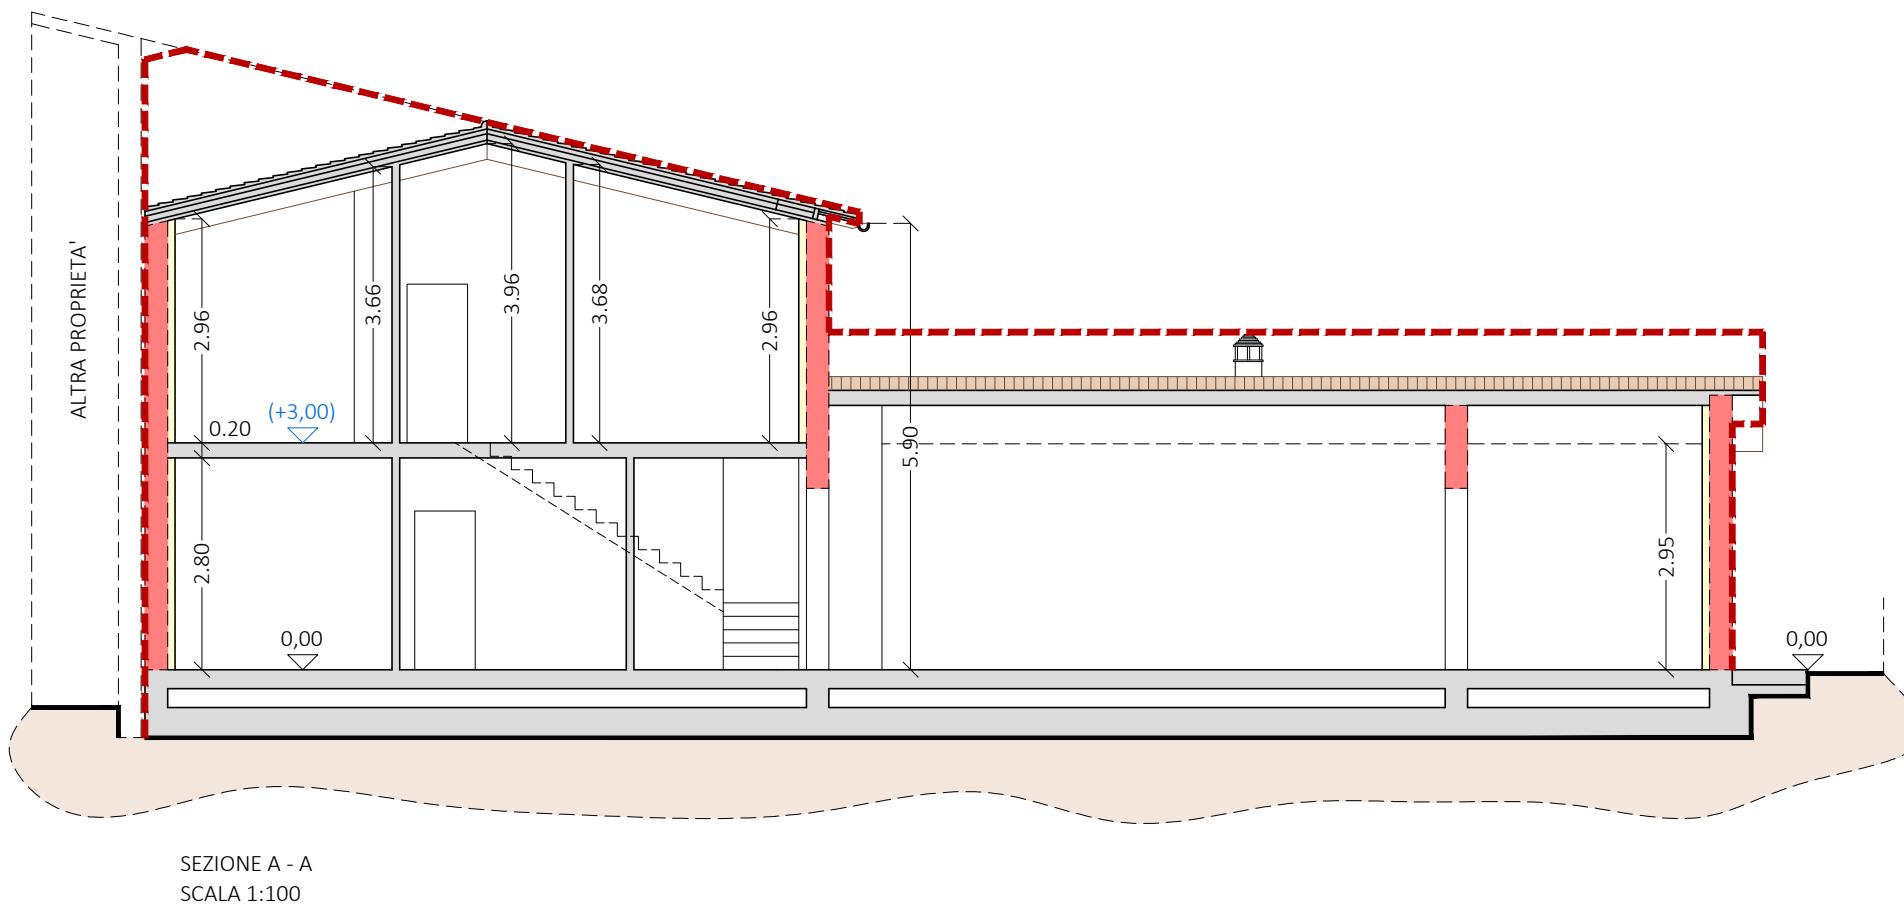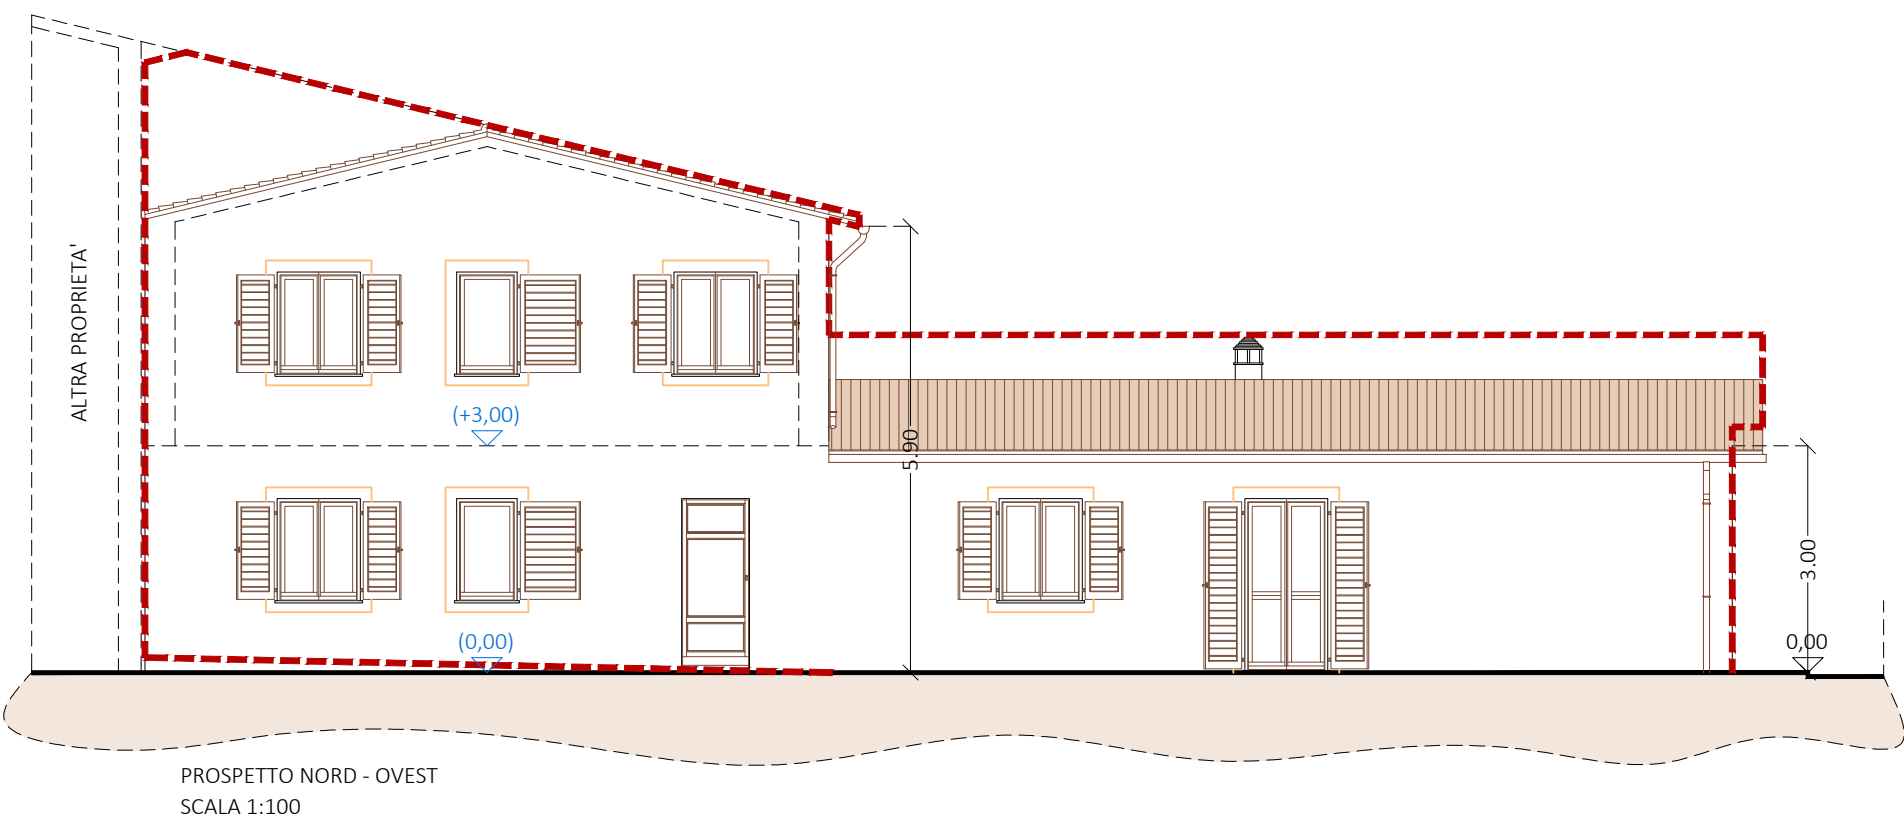

Comune di Norcia

Lavori di ricostruzione post-sisma Agosto 2016

FUNARI GUERRINO



Progettazione



STUDIO TECNICO PASQUA PALOMBI
CORSO SERTORIO 44 - 06046 Norcia (PG)
P.IVA 0306290547 - TEL. 0743/776679
email: studio.pasquapalombi@unicon.it

STUDIO TECNICO PASQUA PALOMBI

Corso Sertorio, 44 - 06046 Norcia (PG)


ARCHITETTONICO

Elaborato	Titolo	Scala	Riferimenti catastali
SP.01 02	Calcolo della Superficie Utile Coperta (S.U.C.) (stato di progetto)	1:100	Fg. 125 part. 89, sub. 3 part. 90

CALCOLO DELLA SUPERFICIE UTILE COPERTA (S.U.C.), STATO DI PROGETTO *	
PIANO TERRA	103,10 MQ +
PIANO PRIMO	39,62 MQ =
TOTALE	142,72 MQ

* S.U.C. CALCOLATA IN BASE ALL'ART. 17 DEL REGOLAMENTO REGIONALE N. 2 DEL 18 FEBBRAIO 2015


SUPERFICIE UTILE COPERTA (S.U.C.) RIASSUNTIVA	
STATO DI FATTO	STATO DI PROGETTO
148,69 MQ	142,72 MQ

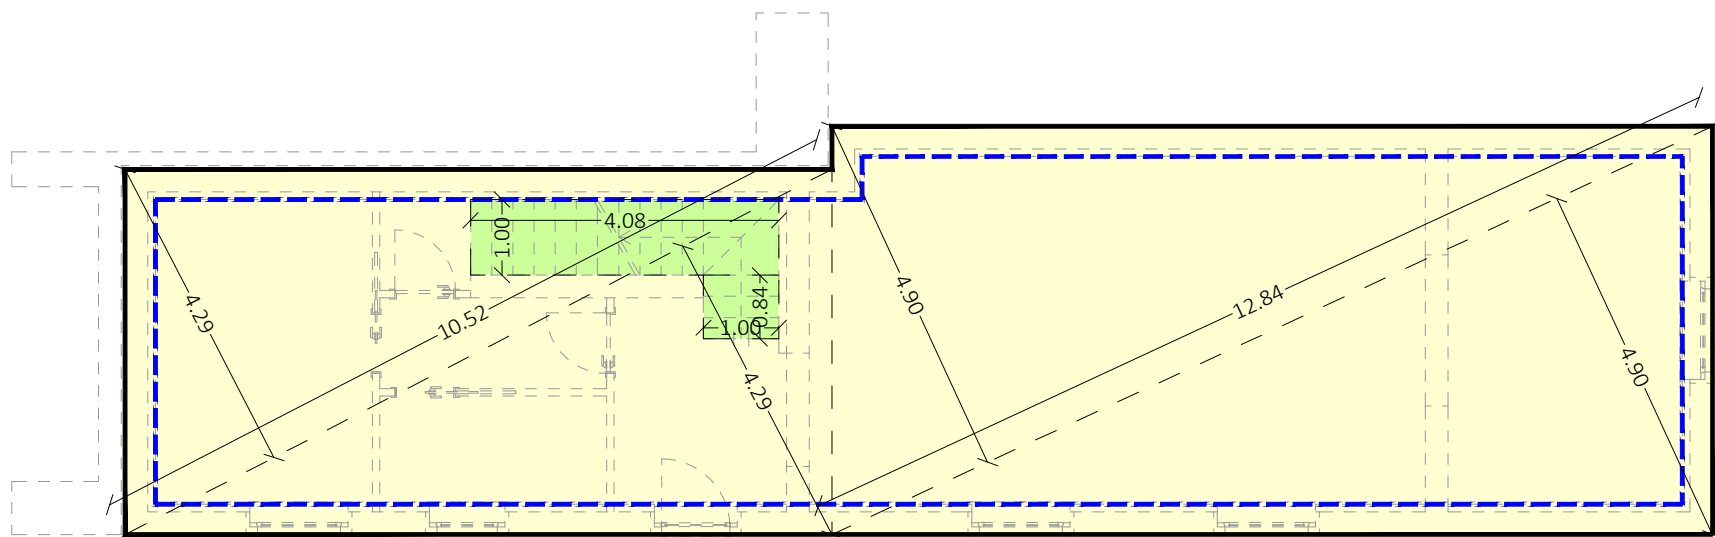

PIANTA PIANO TERRA
SCALA 1:100

CALCOLO SUPERFICIE UTILE COPERTA (S.U.C.) PIANO TERRA		
	FILO INTERNO DELLE MURATURE PERIMETRALI	
	SUPERFICIE COPERTA (SC) $(10,52 \text{ ML} \times 4,29 \text{ ML}) / 2 =$ $(10,52 \text{ ML} \times 4,29 \text{ ML}) / 2 =$ $(12,84 \text{ ML} \times 4,90 \text{ ML}) / 2 =$ $(12,84 \text{ ML} \times 4,90 \text{ ML}) / 2 =$	22,56 MQ + 22,56 MQ + 31,45 MQ + 31,45 MQ = 108,02 MQ
	SUPERFICIE VANO SCALA $4,08 \text{ ML} \times 1,00 \text{ ML} =$ $0,84 \text{ ML} \times 1,00 \text{ ML} =$	4,08 MQ + 0,84 MQ = 4,92 MQ
	SUPERFICIE UTILE COPERTA (S.U.C.) $108,02 \text{ MQ} - 4,92 \text{ MQ} =$	103,10 MQ
	SUPERFICIE UTILE COPERTA (S.U.C.) PIANO TERRA	103,10 MQ

	R.R. N.2/2015, ART. 17, COMMA 3, LETTERA G, NON VENGONO CONTEGGIATE LE SUPERFICI LORDE OCCUPATE DAI VANI SCALA FINO AD UN MASSIMO DI 25,00 MQ PER OGNI PIANO
--	--

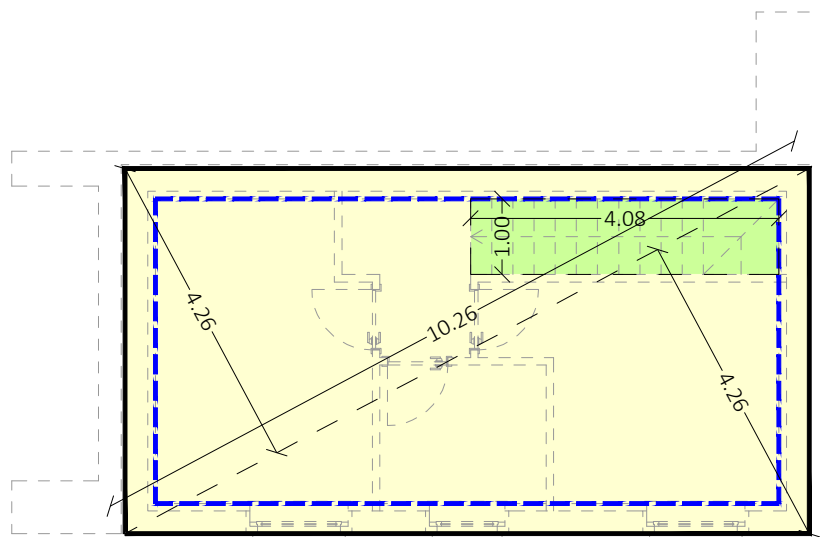

PIANTA PIANO PRIMO
SCALA 1:100

CALCOLO SUPERFICIE UTILE COPERTA (S.U.C.) PIANO PRIMO		
	FILO INTERNO DELLE MURATURE PERIMETRALI	
	SUPERFICIE COPERTA (SC) $(10,26 \text{ ML} \times 4,26 \text{ ML}) / 2 =$ $(10,26 \text{ ML} \times 4,26 \text{ ML}) / 2 =$	21,85 MQ + 21,85 MQ = 43,70 MQ
	SUPERFICIE VANO SCALA $4,08 \text{ ML} \times 1,00 \text{ ML} =$	4,08 MQ
	SUPERFICIE UTILE COPERTA (S.U.C.) $43,70 \text{ MQ} - 4,08 \text{ MQ} =$	39,62 MQ
	SUPERFICIE UTILE COPERTA (S.U.C.) PIANO PRIMO	39,62 MQ

	R.R. N.2/2015, ART. 17, COMMA 3, LETTERA G, NON VENGONO CONTEGGIATE LE SUPERFICI LORDE OCCUPATE DAI VANI SCALA FINO AD UN MASSIMO DI 25,00 MQ PER OGNI PIANO
--	--

Comune di Norcia

Lavori di ricostruzione post-sisma Agosto 2016

FUNARI GUERRINO



STUDIO TECNICO PASQUA PALOMBINI
CORSO SERTORI 44 - 06046 Narda (PG)
P.IVA 03590590547 - TEL: 0743.776679
email: studiopasquapalombini@gmail.com

STUDIO TECNICO PASQUA PALOMBI
Corso Sertorio, 44 - 06046 Norcia (PG)

Corso Sertorio, 44 - 06046 Norcia (PG)

Elaborato

Titolo

Scala

Riferimenti

SP.01
03

Calcolo del volume
(stato di progetto)

1:100


catastali
Fg. 125
part. 89, sub. 3
part. 90

CALCOLO DEL VOLUME, PIANO TERRA	
SUPERFICIE PARETI LATERALI SCOPERTE	115,60 MQ
PERIMETRO	52,80 ML
ALTEZZA MEDIA PONDERALE (115,60 MQ / 52,80 ML) =	2,18 ML
SUPERFICIE UTILE COPERTA *	103,10 MQ
VOLUME, PIANO TERRA (103,10 MQ X 2,18 ML) =	224,75 MC


* PER LA SUPERFICIE UTILE COPERTA DEL PIANO SI FA RIFERIMENTO A QUANTO CALCOLATO NELLA TAVOLA DELLA S.U.C. (SP.01_02)

CALCOLO DEL VOLUME, PIANO PRIMO	
SUPERFICI PARETI LATERALI SCOPERTE	42,95 MQ
PERIMETRO	27,76 ML
ALTEZZA MEDIA PONDERALE (42,95 MQ / 27,76 ML) =	1,54 ML
SUPERFICIE UTILE COPERTA *	39,62 MQ
VOLUME, PIANO PRIMO (39,62 MQ X 1,54 ML) =	61,01 MC

* PER LA SUPERFICIE UTILE COPERTA DEL PIANO SI FA RIFERIMENTO A QUANTO CALCOLATO NELLA TAVOLA DELLA S.U.C. (SP.01_02)

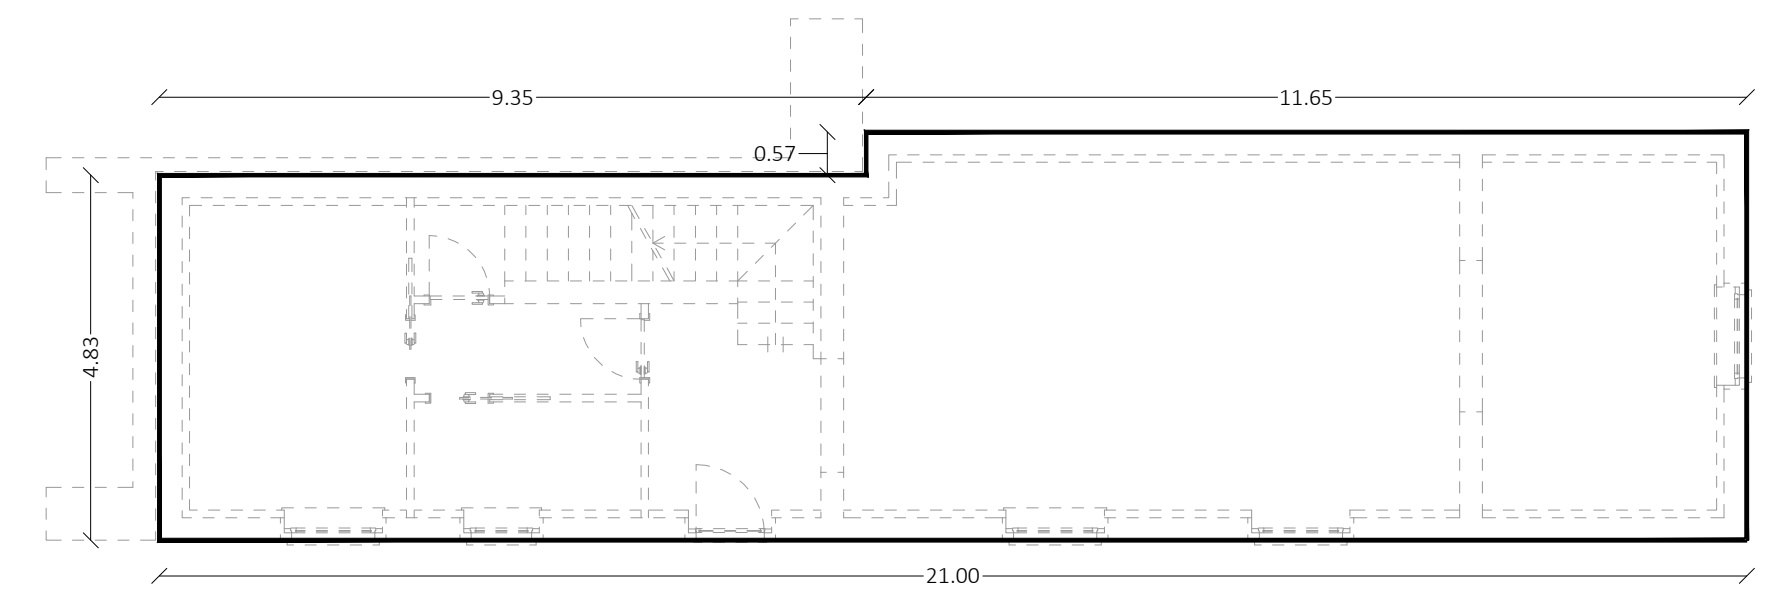

PIANTA PIANO TERRA
SCALA 1:100

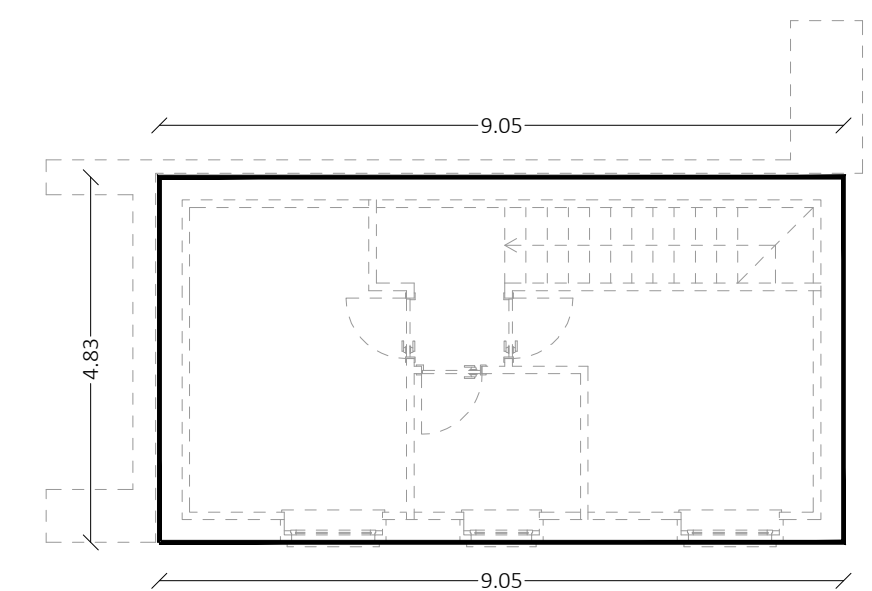

PIANTA PIANO PRIMO
SCALA 1:100

CALCOLO DEL PERIMETRO


PIANO TERRA	
21,00 ML + 5,40 ML + 11,65 ML + 0,57 ML + 9,35 ML + 4,83 ML =	52,80 ML

PIANO PRIMO	
9,05 ML + 4,83 ML + 9,05 ML + 4,83 ML =	27,76 ML


RIEPILOGO CALCOLO DEL VOLUME, STATO DI PROGETTO	
PIANO TERRA	224,75 MC
PIANO PRIMO	61,01 MC
TOTALE (224,75 MC + 61,01 MC) =	285,76 MC

* VOLUME CALCOLATO IN BASE ALL'ART. 139 DEL REGOLAMENTO REGIONALE N. 2 DEL 18 FEBBRAIO 2015


CALCOLO DEL VOLUME RIASSUNTIVO	
STATO DI FATTO	STATO DI PROGETTO
300,11 MC	285,76 MC

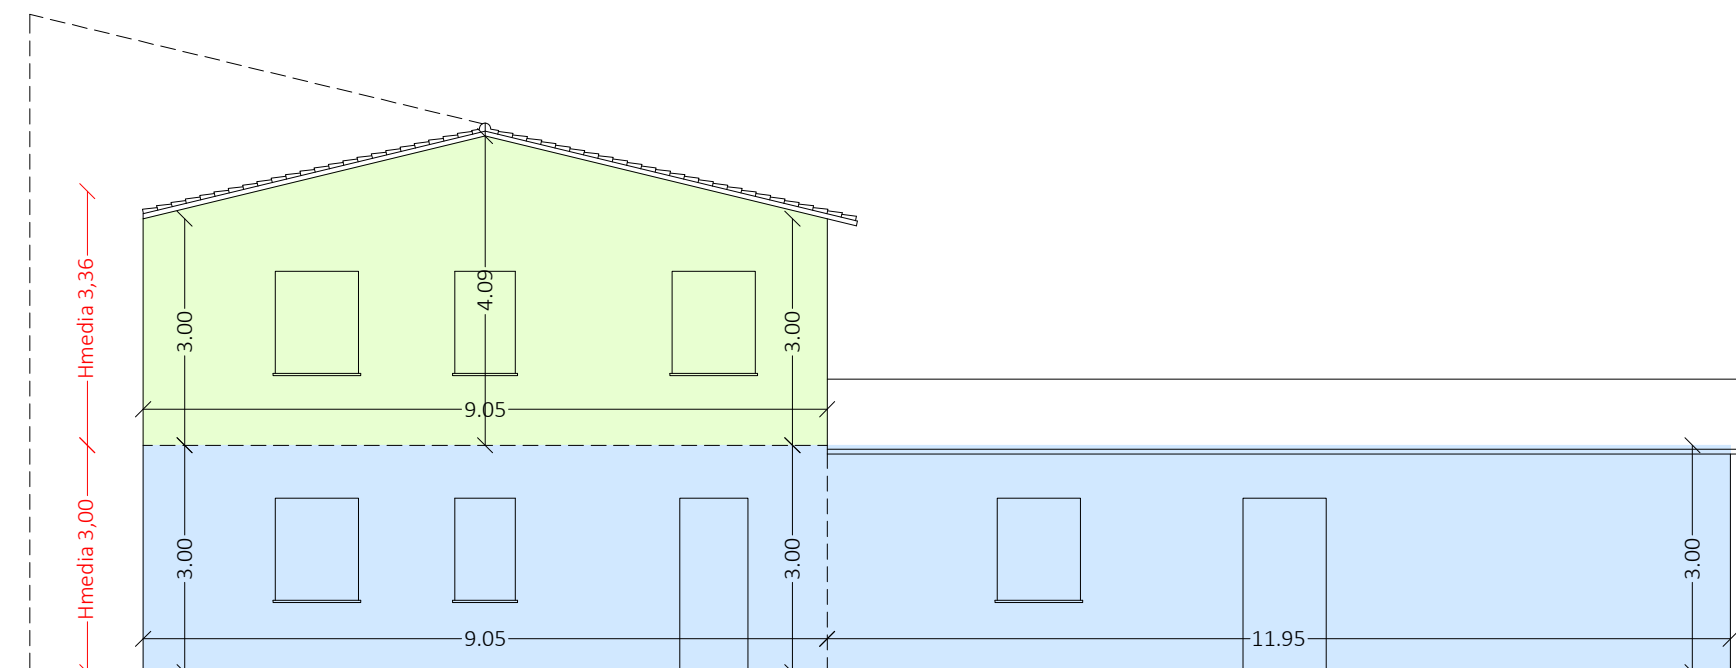

PROSPETTO NORD - OVEST
SCALA 1:100

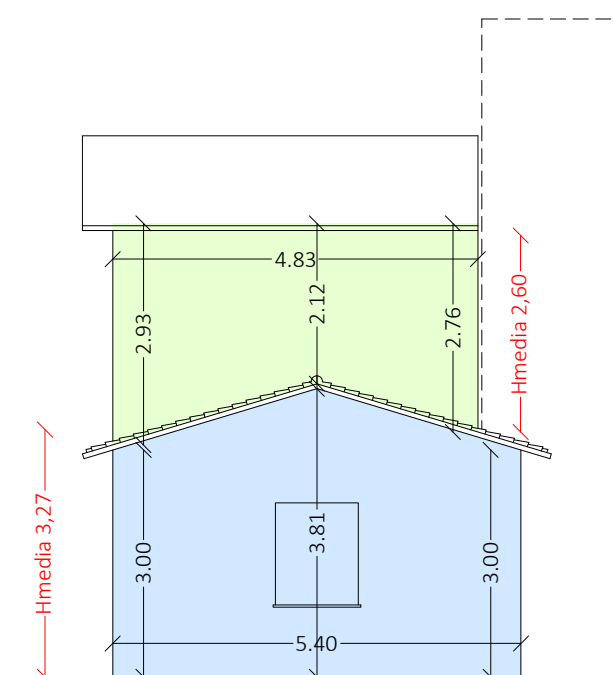

PROSPETTO SUD - OVEST
SCALA 1:100

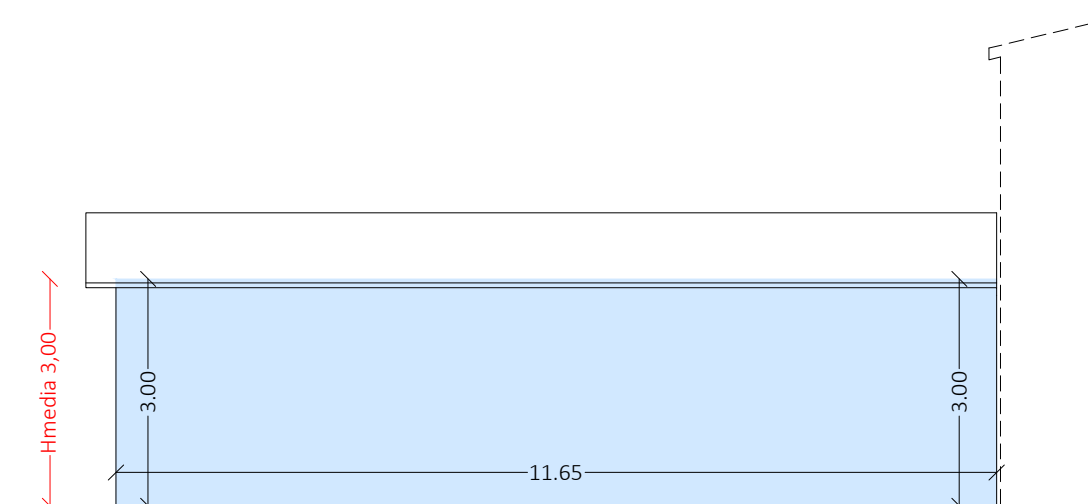

PROSPETTO SUD - EST
SCALA 1:100

CALCOLO DELLE SUPERFICI PARETI LATERALI SCOPERTE

	PIANO TERRA		
	PROSPETTO LATO NORD-OVEST	(9,05 ML + 11,95 ML) x Hmedia 3,00 ML =	63,00 MQ +
	PROSPETTO LATO SUD-OVEST	5,40 ML x Hmedia 3,27 ML =	17,65 MQ +
	PROSPETTO LATO SUD-EST	11,65 ML x Hmedia 3,00 ML =	34,95 MQ =
	TOTALE		115,60 MQ

	PIANO PRIMO		
	PROSPETTO LATO NORD-OVEST	9,05 ML x Hmedia 3,36 ML =	30,40 MQ +
	PROSPETTO LATO SUD-OVEST	4,83 ML x Hmedia 2,60 ML =	12,55 MQ +
	PROSPETTO LATO SUD-EST	0,00 ML x Hmedia 0,00 ML =	0,00 MQ =
	TOTALE		42,95 MQ



Progettazione

SPP

STUDIO TECNICO PASQUA PALOMBI

CORSO SERTORIO 44 - 06046 NORCIA (PG)

PIÙ INFORMATICA - 11.07.02.76.07

email: studio.pasquapalombi@proton.com


STUDIO TECNICO PASQUA PALOMBI

CORSO SERTORIO, 44 - 06046 NORCIA (PG)


ARCHITETTONICO

Elaborato	Titolo	Scala	Riferimenti catastali
SP.01 04	Sovrapposizione tra lo stato di fatto e lo stato di progetto (piante, prospetti e sezioni)	1:100	Fg. 125 part. 89, sub. 3 part. 90


LEGENDA	
	INDICAZIONE DELLO STATO DI FATTO
	INDICAZIONE DELLO STATO DI PROGETTO

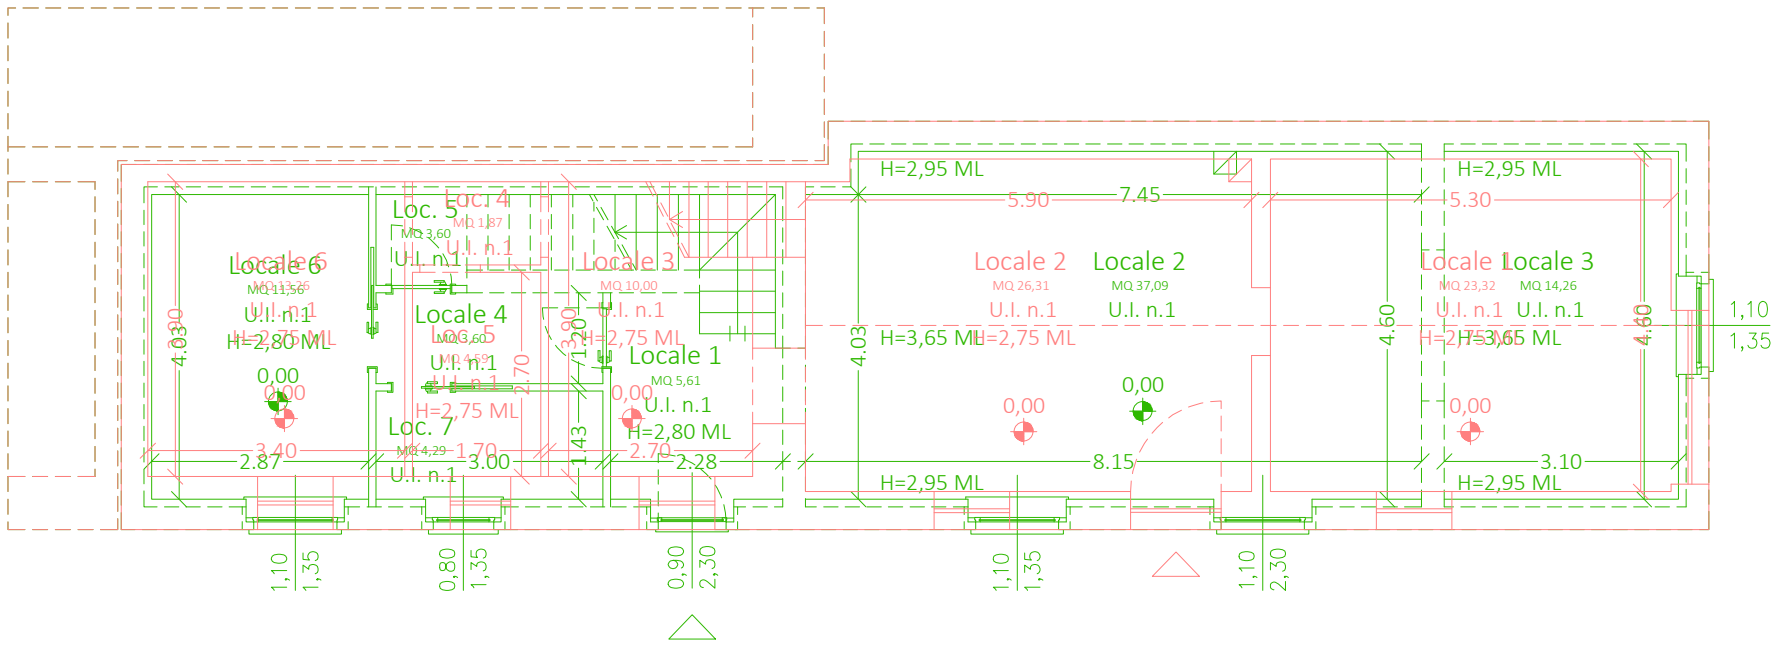


PIANTA PIANO TERRA
SCALA 1:100

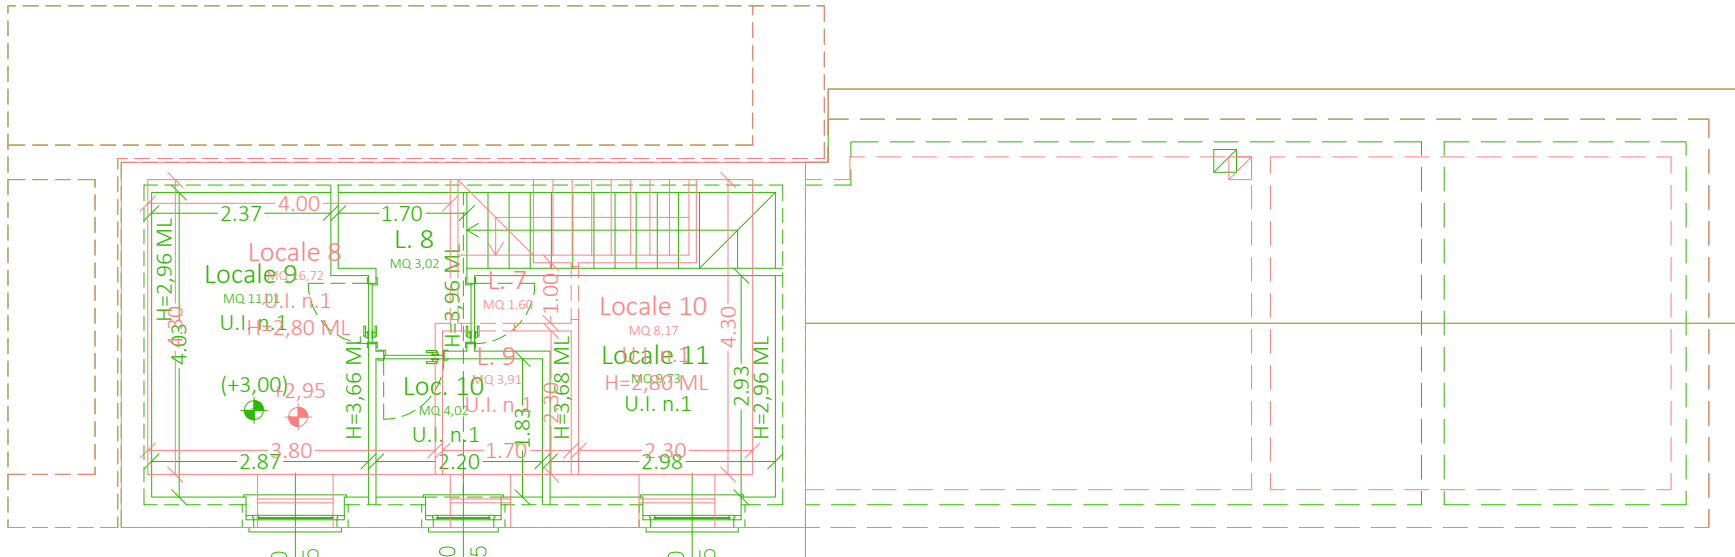


PIANTA PIANO PRIMO
SCALA 1:100

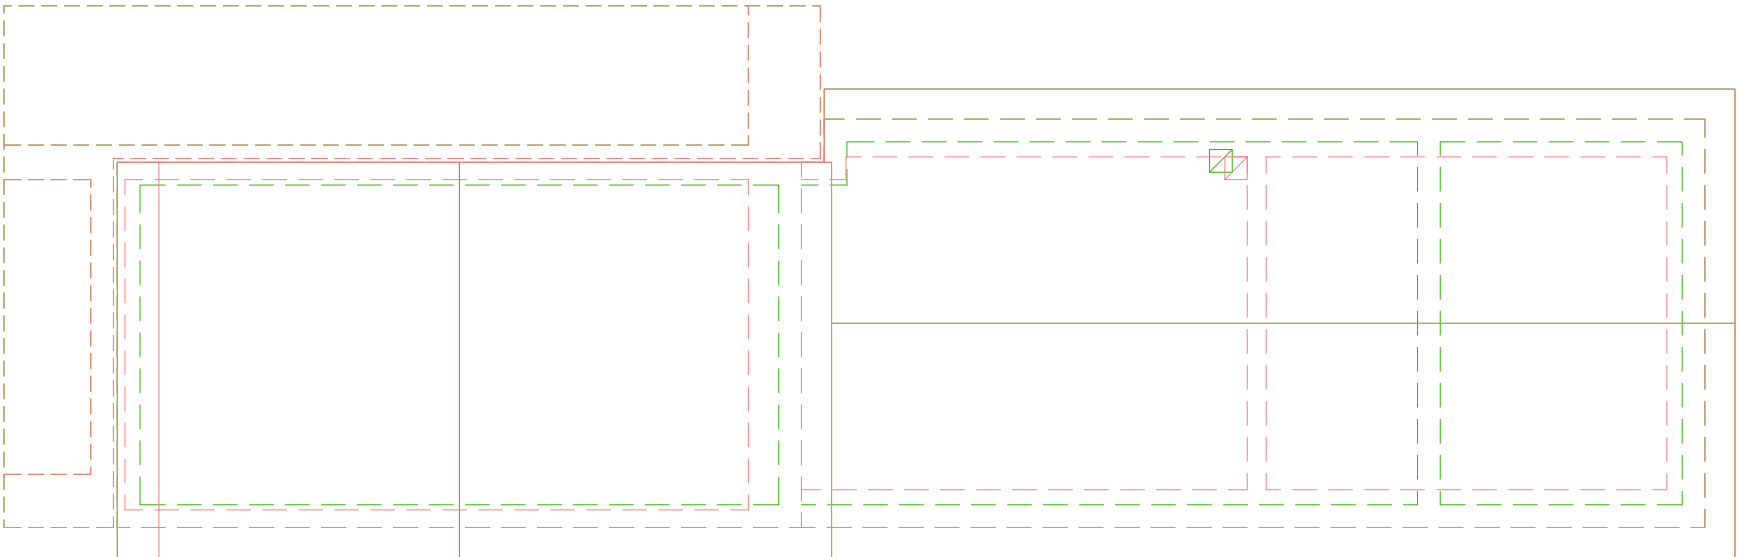


PIANTA COPERTURA
SCALA 1:100

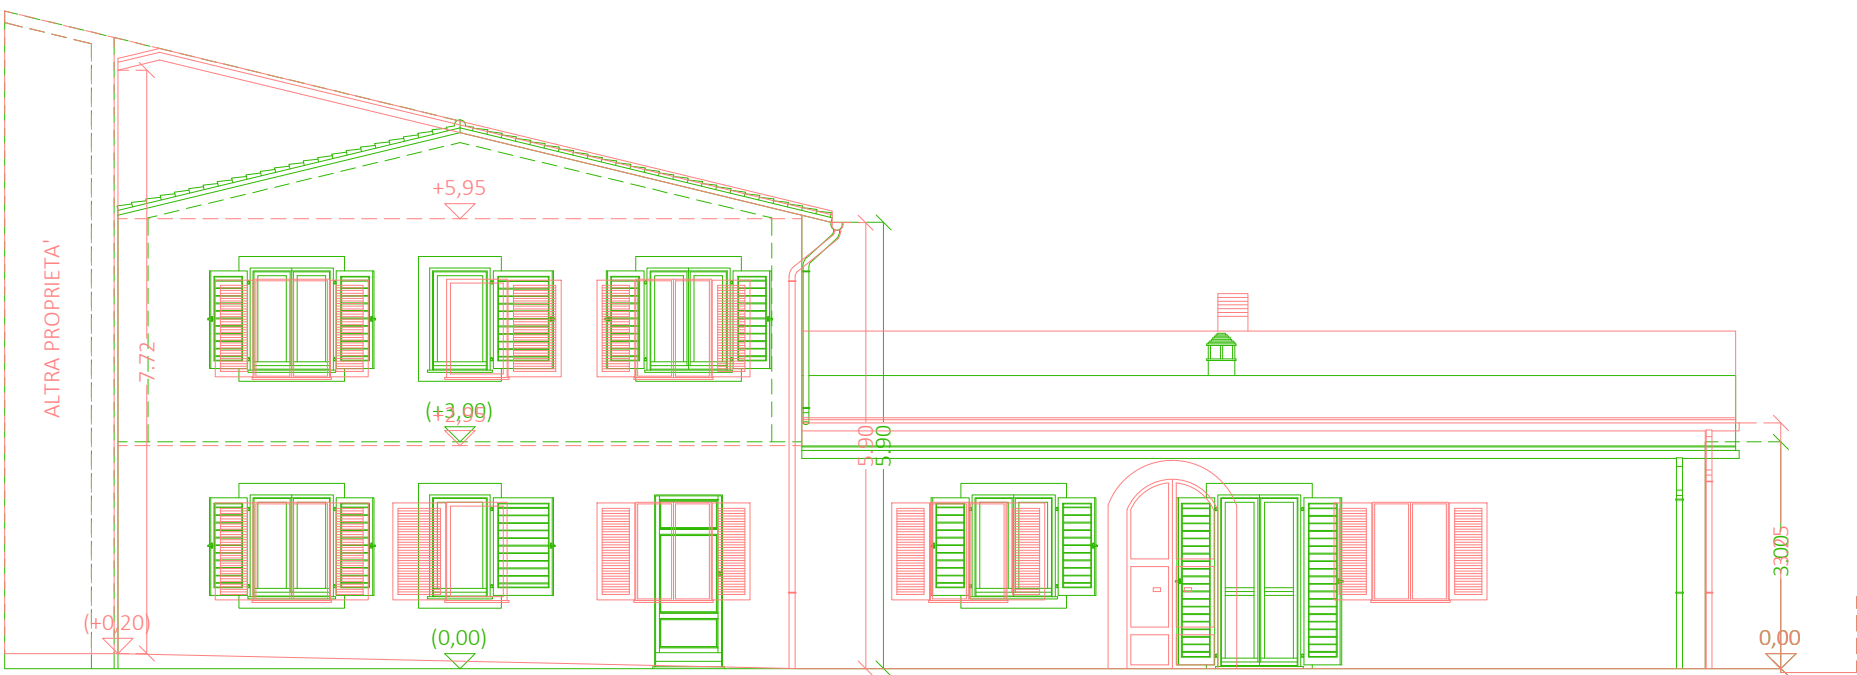


PROSPETTO NORD - OVEST
SCALA 1:100

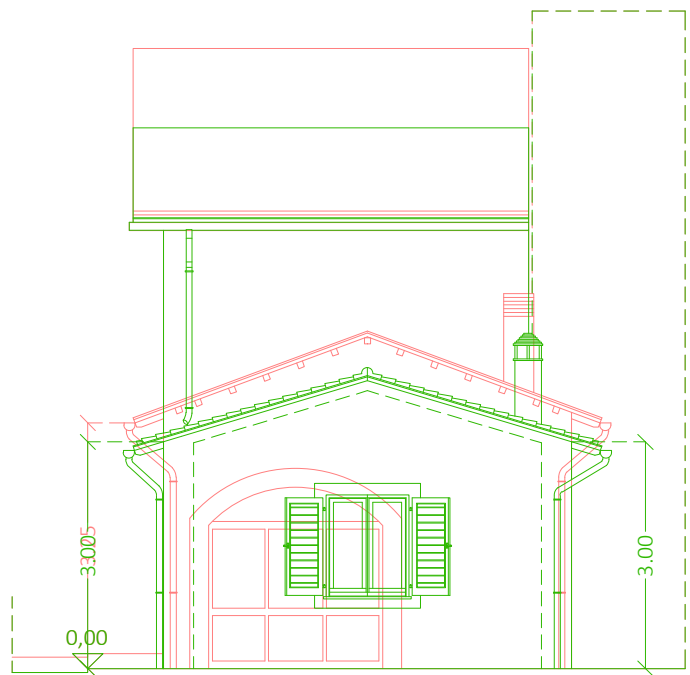


PROSPETTO SUD - OVEST
SCALA 1:100

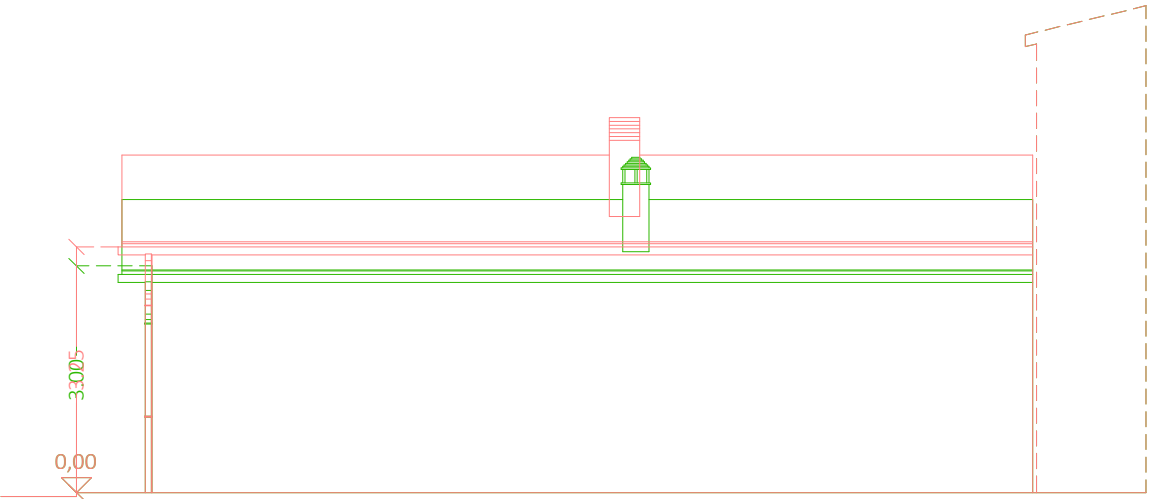

PROSPETTO SUD - EST
SCALA 1:100

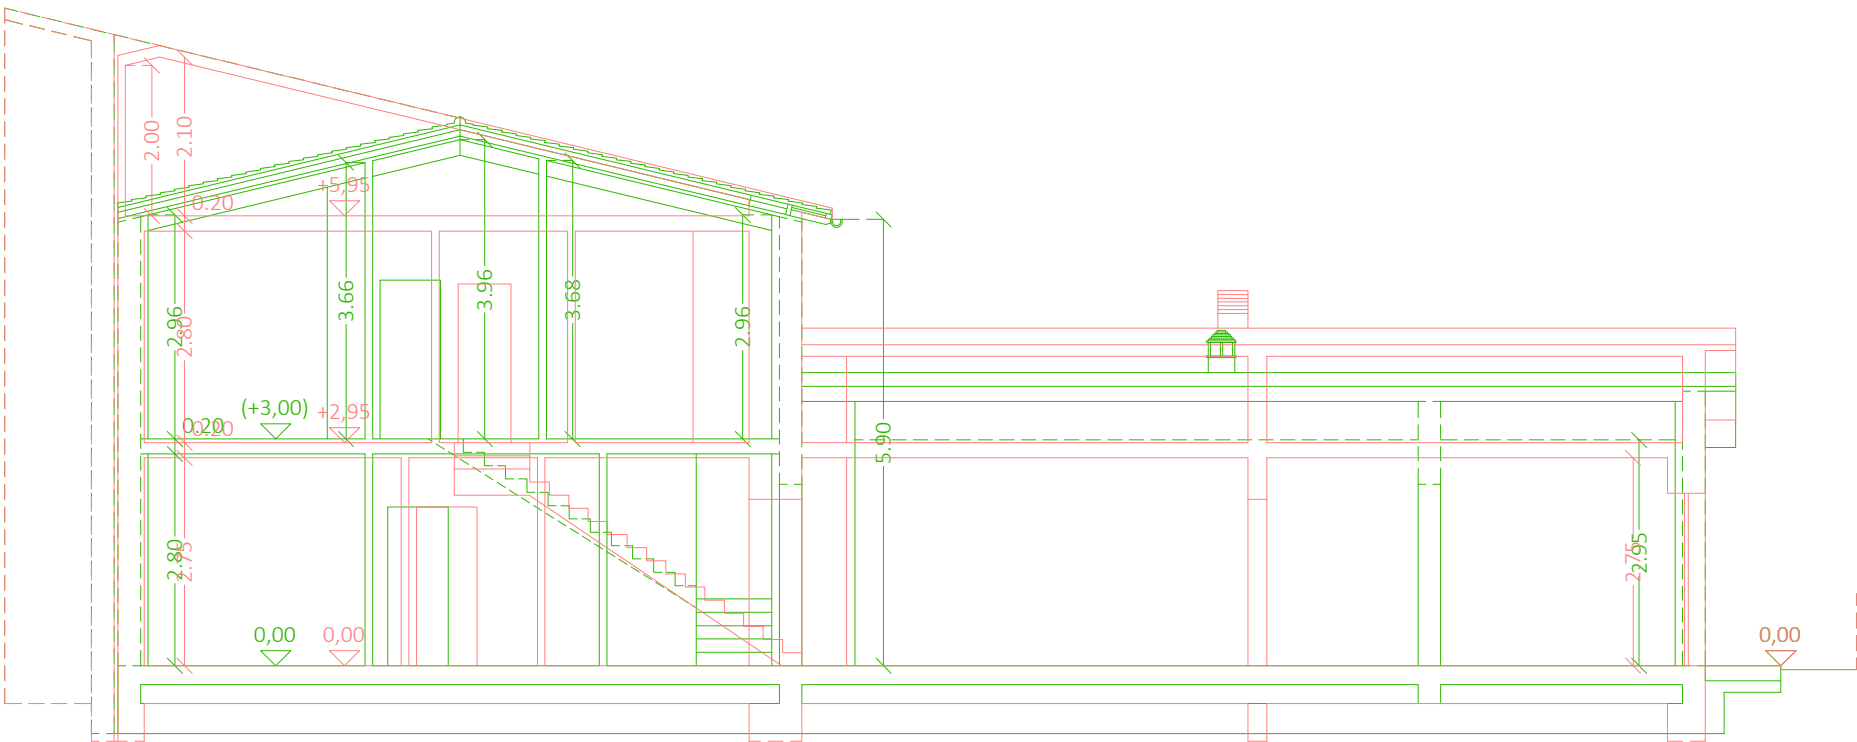

SEZIONE A - A
SCALA 1:100

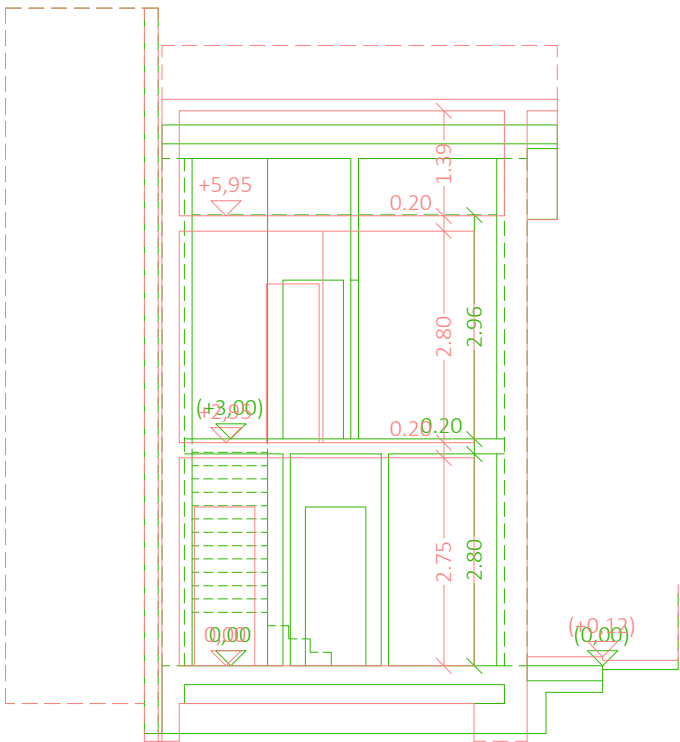

SEZIONE B - B
SCALA 1:100



Progettazione



STUDIO TECNICO PASQUA PALOMBI
Corso Sertorio, 44 - 06046 Norcia (PG)

ARCHITETTONICO

Elaborato	Titolo	Scala	Riferimenti catastali
SP.01 05	Planimetria generale (stato di progetto) Edilizia sostenibile (R.R. n. 2/2015, Artt. 32, 33 e 34) Parcheggi privati pertinenziali (R.R. n. 2/2015, Art. 85)	1:200	Fg. 125 part. 89, sub. 3 part. 90

LEGENDA	
	INGOMBRO PLANIMETRICO DEL FABBRICATO ALLO STATO DI FATTO
	INGOMBRO DEL FABBRICATO ALLO STATO DI PROGETTO
	EDIFICI LIMITROFI DI ALTRA PROPRIETA'
	MARCIAPIEDE CON PAVIMENTAZIONE NON PERMEABILE
	PUNTO DI ACCESSO ALLA COPERTURA
	CANNA FUMARIA IN ACCIAIO INOX E COMIGNOLO
	QUOTA, INVARIATA RISPETTO ALLO STATO DI FATTO
	QUOTA, STATO DI PROGETTO

EDILIZIA SOSTENIBILE (REGOLAMENTO REGIONALE N. 2/2015, ARTT. 32, 33 E 34)

RECUPERO DELL'ACQUA PIOVANA (R.R. N. 2/2015, ART. 32)

COME DA REGOLAMENTO REGIONALE N. 2/2015, ART. 32, COMMA 7, IL PROGETTO NON PREVEDE IL RECUPERO DELL'ACQUA PIOVANA DALLA COPERTURA IN QUANTO L'OPERA RIENTRA ALL'INTERNO DELLA TIPOLOGIA D'INTERVENTO DI RISTRUTTURAZIONE EDILIZIA (L.R. N. 1/2015, ART. 7, COMMA 1, LETTERA D).

PERMEABILITA' DEI SUOLI (R.R. N. 2/2015, ART. 33)

L'OPERA OGGETTO D'INTERVENTO, INQUADRATA COME RISTRUTTURAZIONE EDILIZIA, NON RIENTRA NELLA TIPOLOGIA DESCRITTA DALL'ART. 33, COMMA 1, LETTERA A DEL R.R. N. 2/2015. TUTTAVIA IL PROGETTO DI RICOSTRUZIONE PREVEDE IL MEDESIMO INGOMBRO MASSIMO DEL FABBRICATO ESISTENTE E LA STESSA UBICAZIONE ALL'INTERNO DEL LOTTO.

RISPARMIO ENERGETICO E UTILIZZO DELLE FONTI DI ENERGIA RINNOVABILE E SISTEMI DI RISCALDAMENTO (R.R. N. 2/2015, ART. 34)


IL REGOLAMENTO REGIONALE N. 2/2015, ART. 34, COMMA 1, STABILISCE CHE PER GLI EDIFICI DI NUOVA COSTRUZIONE O DI TOTALE RISTRUTTURAZIONE EDILIZIA E' OBBLIGATORIA L'INSTALLAZIONE DI IMPIANTI ALIMENTATI DA FONTI RINNOVABILI PER LA PRODUZIONE DI ACQUA CALDA SANITARIA DIMENSIONATI PER GARANTIRE UNA COPERTURA NON INFERIORE AL CINQUANTA PER CENTO DEL FABBISOGNO ANNUO DELLA RESIDENZA.

IL PROGETTO PREVEDE L'INSTALLAZIONE DI UN SISTEMA IBRIDO COMPATTO COSTITUITO DA POMPA DI CALORE IN GRADO DI GARANTIRE UNA PRODUZIONE DI ACQUA CALDA SANITARIA SUPERIORE AL CINQUANTA PER CENTO DEL FABBISOGNO ANNUO

DOTAZIONI TERRITORIALI E FUNZIONALI (REGOLAMENTO REGIONALE N. 2/2015)

PARCHEGGI PRIVATI PERTINENZIALI (R.R. N. 2/2015, ART. 85)

L'OPERA OGGETTO D'INTERVENTO, INQUADRATA COME RISTRUTTURAZIONE EDILIZIA, NON RIENTRA NELLA TIPOLOGIA DESCRITTA DALL'ART. 85, COMMA 6, DEL R.R. N. 2/2015.

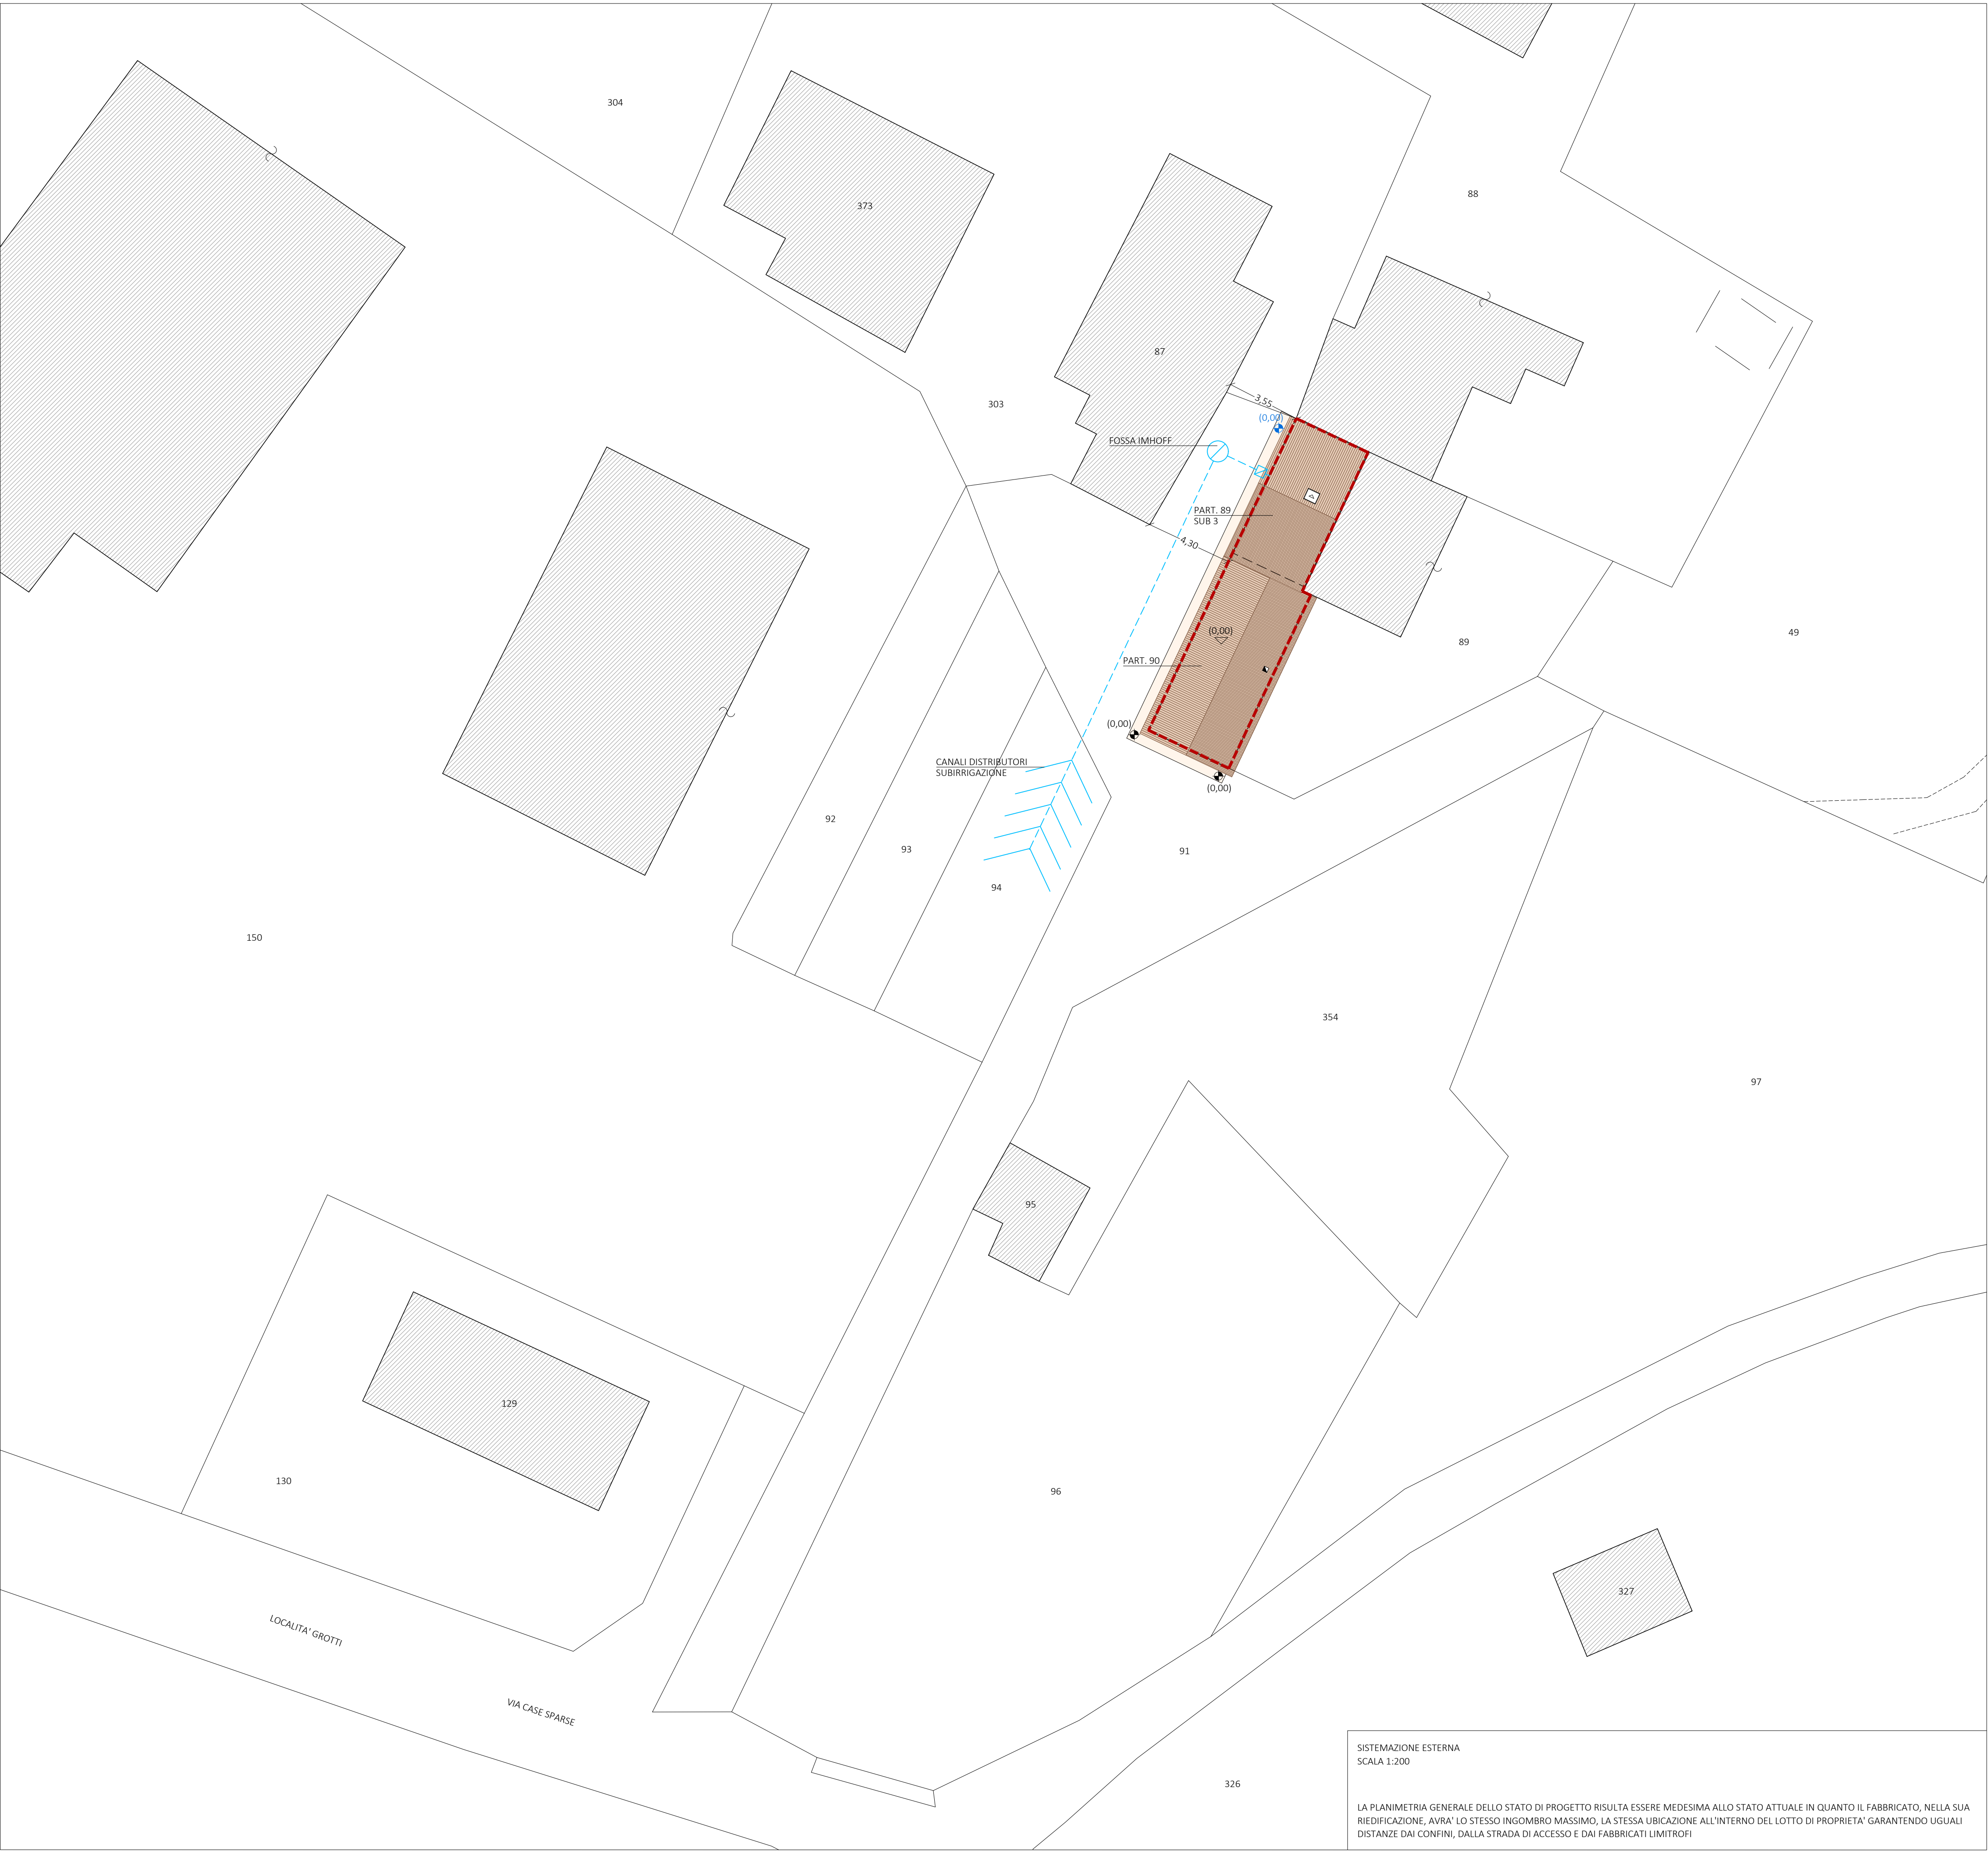

SISTEMAZIONE ESTERNA
SCALA 1:200

LA PLANIMETRIA GENERALE DELLO STATO DI PROGETTO RISULTA ESSERE MEDESIMA ALLO STATO ATTUALE IN QUANTO IL FABBRICATO, NELLA SUA RIEDIFICAZIONE, AVRA' LO STESSO INGOMBRO MASSIMO, LA STESSA UBICAZIONE ALL'INTERNO DEL LOTTO DI PROPRIETA' GARANTENDO UGUALI DISTANZE DAI CONFINI, DALLA STRADA DI ACCESSO E DAI FABBRICATI LIMITROFI



Progettazione





STUDIO TECNICO PASQUA PALOMBI
Corso Sertorio, 44 - 06046 Norcia (PG)

ARCHITETTONICO

Elaborato	Titolo	Scala	Riferimenti catastali
SP.01 06	Progetto delle finiture (pianta piano terra e piano primo, stato di progetto)	1:50	Fg. 125 part. 89, sub. 3 part. 90

LEGENDA	
	STRUTTURA PORTANTE IN MURATURA ARMATA
	CONTROPARETE INTERNA IN CARTONGESSO SU MURATURA ARMATA PER ISOLAMENTO TERMICO-ACUSTICO E PASSAGGIO IMPIANTI
	TAMPONATURE INTERNE IN CARTONGESSO
	INTONACO E TINTEGGIO PER ESTERNI
	INTONACO/RASATURA SU TAMPONATURE IN CARTONGESSO
	TINTEGGIO INTERNO
	RIVESTIMENTO CON PIASTRELLE IN GRES PORCELLANATO
	SCALA INTERNA IN LEGNO
	PAVIMENTO E BATTISCOPIA IN GRES PORCELLANATO
	CORRIMANO IN LEGNO
	PORTA D'INGRESSO ESTERNA IN LEGNO
	PORTA INTERNA IN LEGNO
	PORTA INTERNA SCORREVOLE IN LEGNO
	SOGLIA IN COTTO
	INFISSO INTERNO IN PVC DI COLORE LEGNO
	INFISSO ESTERNO CON PERSIANE IN ALLUMINIO DI COLORE LEGNO
	VETRO INFISSO CON VETROCAMERA
	PUNTO DI ACCESSO ALLA COPERTURA
	CANNA FUMARIA IN ACCIAIO INOX E COMIGNOLO

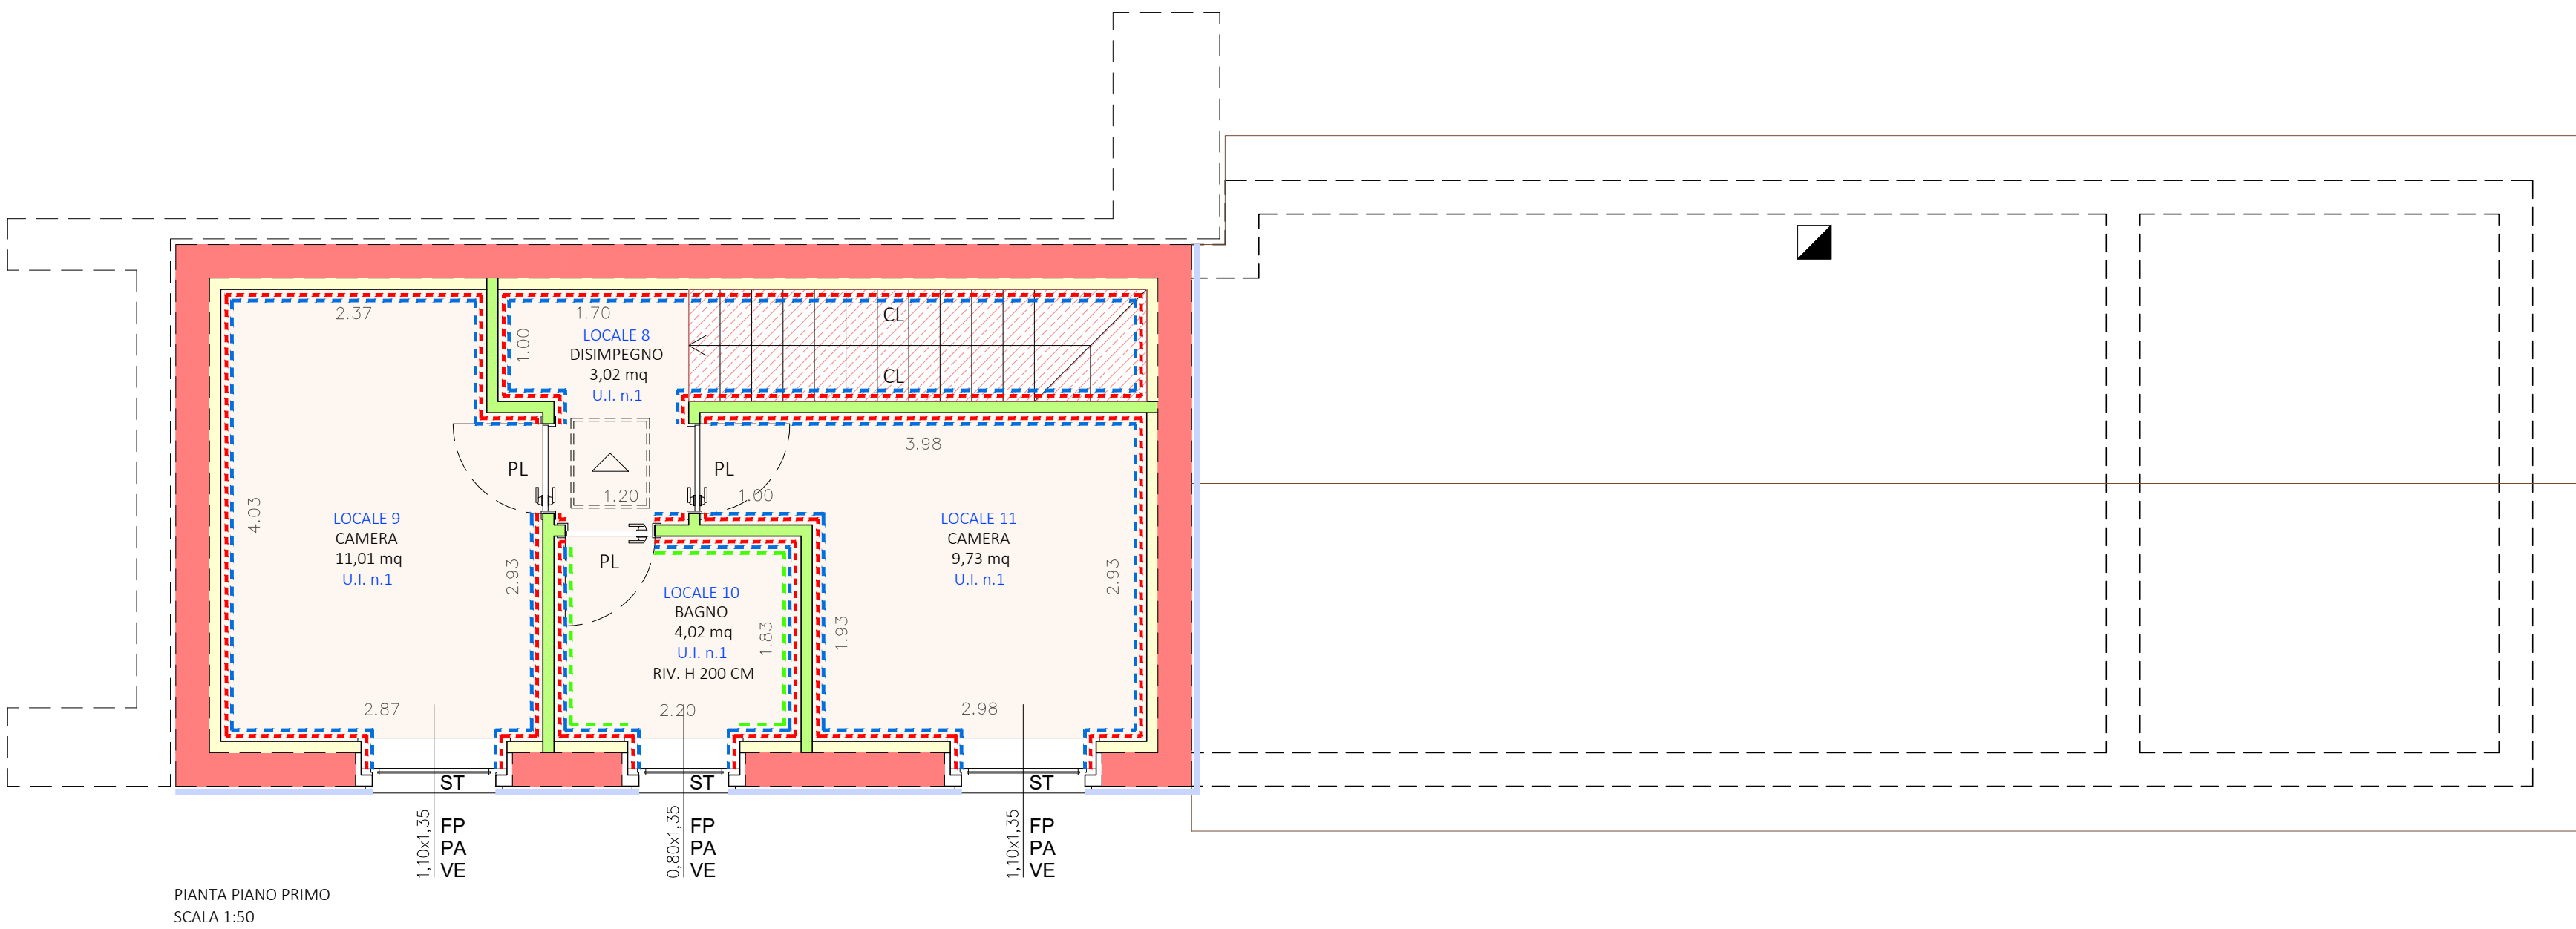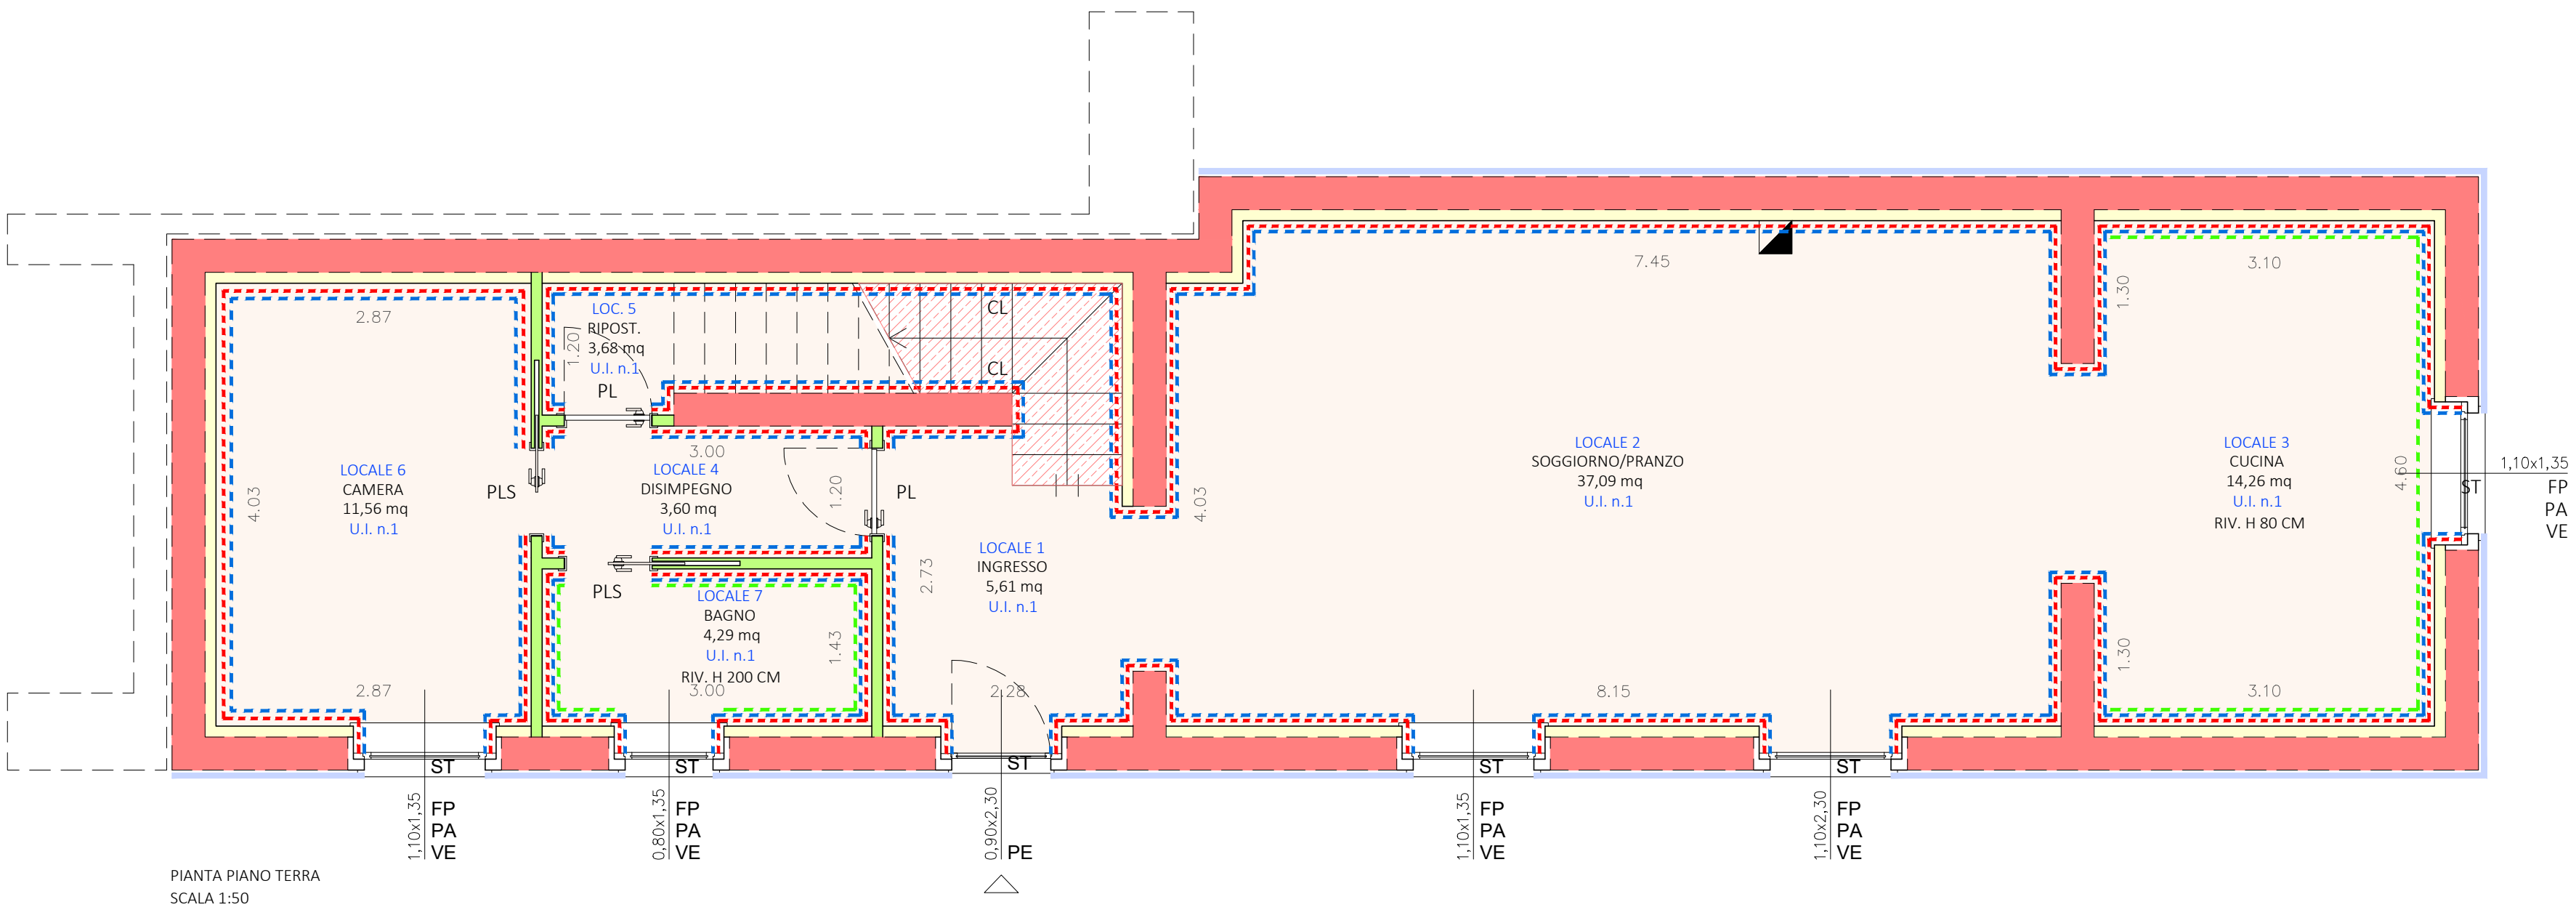



Progettazione

SPP


STUDIO TECNICO PASQUA PALOMBI
CORSO SERTORIO 44 - 06046 NORCIA (PG)
P. IVA 03050650617 - TEL. 0742/76477
email: studio@pasquapalombi.it

STUDIO TECNICO PASQUA PALOMBI
Corso Sertorio, 44 - 06046 Norcia (PG)


PROGETTO OPERE IN COPERTURA

Elaborato	Titolo	Scala	Riferimenti catastali
SP.01 07	Elaborati per sicurezza nei cantieri (sistemi anticaduta dall'alto)	1:50	Fg. 125 part. 89, sub. 3 part. 90

LEGENDA	
	SCALA ESTERNA PER ACCESSO ALLA COPERTURA OPPORTUNAMENTE VINCOLATA ALLA ZONA DI SBARCO
	PUNTO DI ANCORAGGIO PER IL TRASFERIMENTO ALLA LINEA VITA
	ANCORAGGIO TIPOLOGIA A-360 AUTOALLINEANTE
	ANCORAGGIO CON FUNZIONE MASTER
	LINEA DI ANCORAGGIO IN ACCIAIO CONFORME UNI EN 795 CLASSE C
A1PNL	DISPOSITIVO DI ANCORAGGIO MONOBARRA Ø 12 (COMPONENTE AUTOALLINEANTE A DISSIPAZIONE DI ENERGIA)
RS20	RINFORZO STRUTTURALE PER BARRA FILETTATA Ø 12
MSTPST	PIASTRA PER FISSAGGIO DEI COMPONENTI NELLO SPESSORE DEL MASSETTO ARMATO IN CLS
M12-30	BARRA FILETTATA
	PUNTO DI ACCESSO ALLA COPERTURA
	PORZIONE DI COPERTURA NON PROTETTA DAI DISPOSITIVI ANTICADUTA

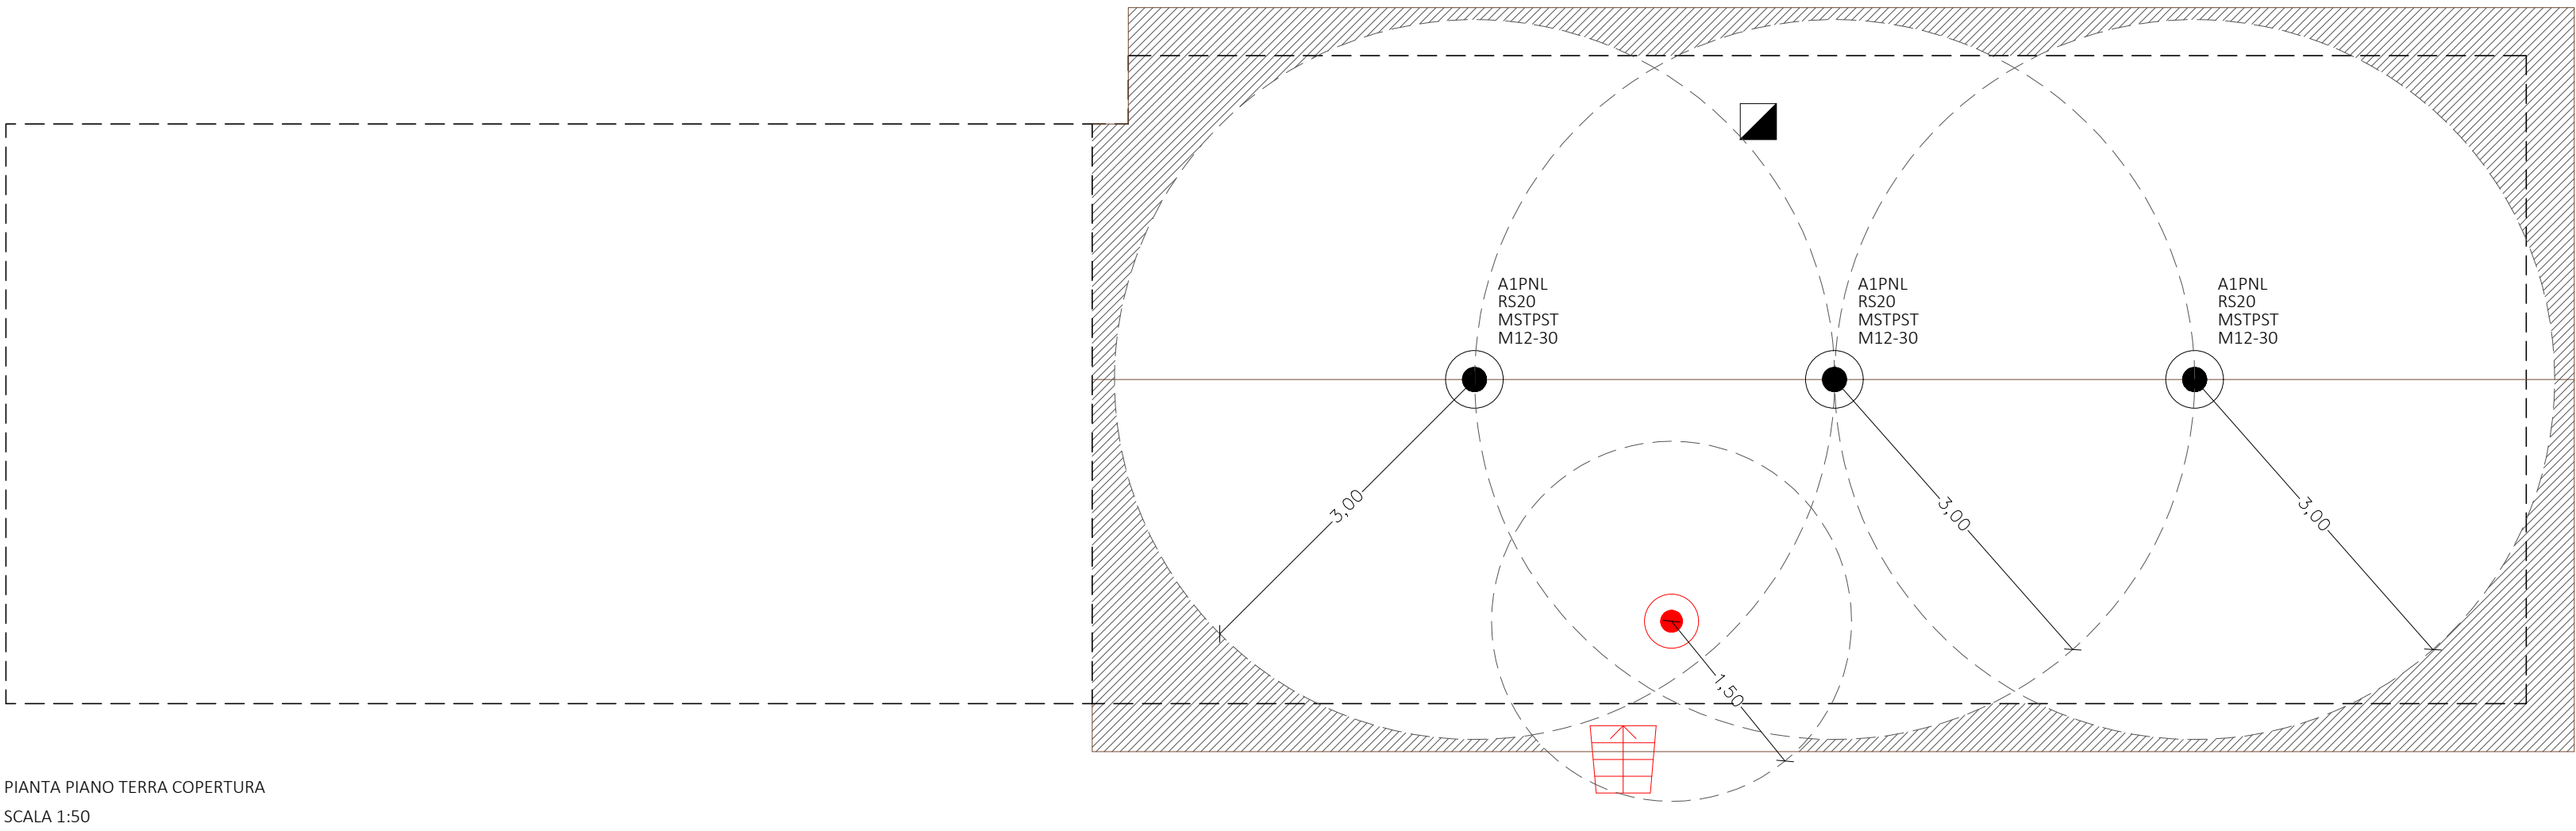

PIANTA PIANO TERRA COPERTURA
SCALA 1:50

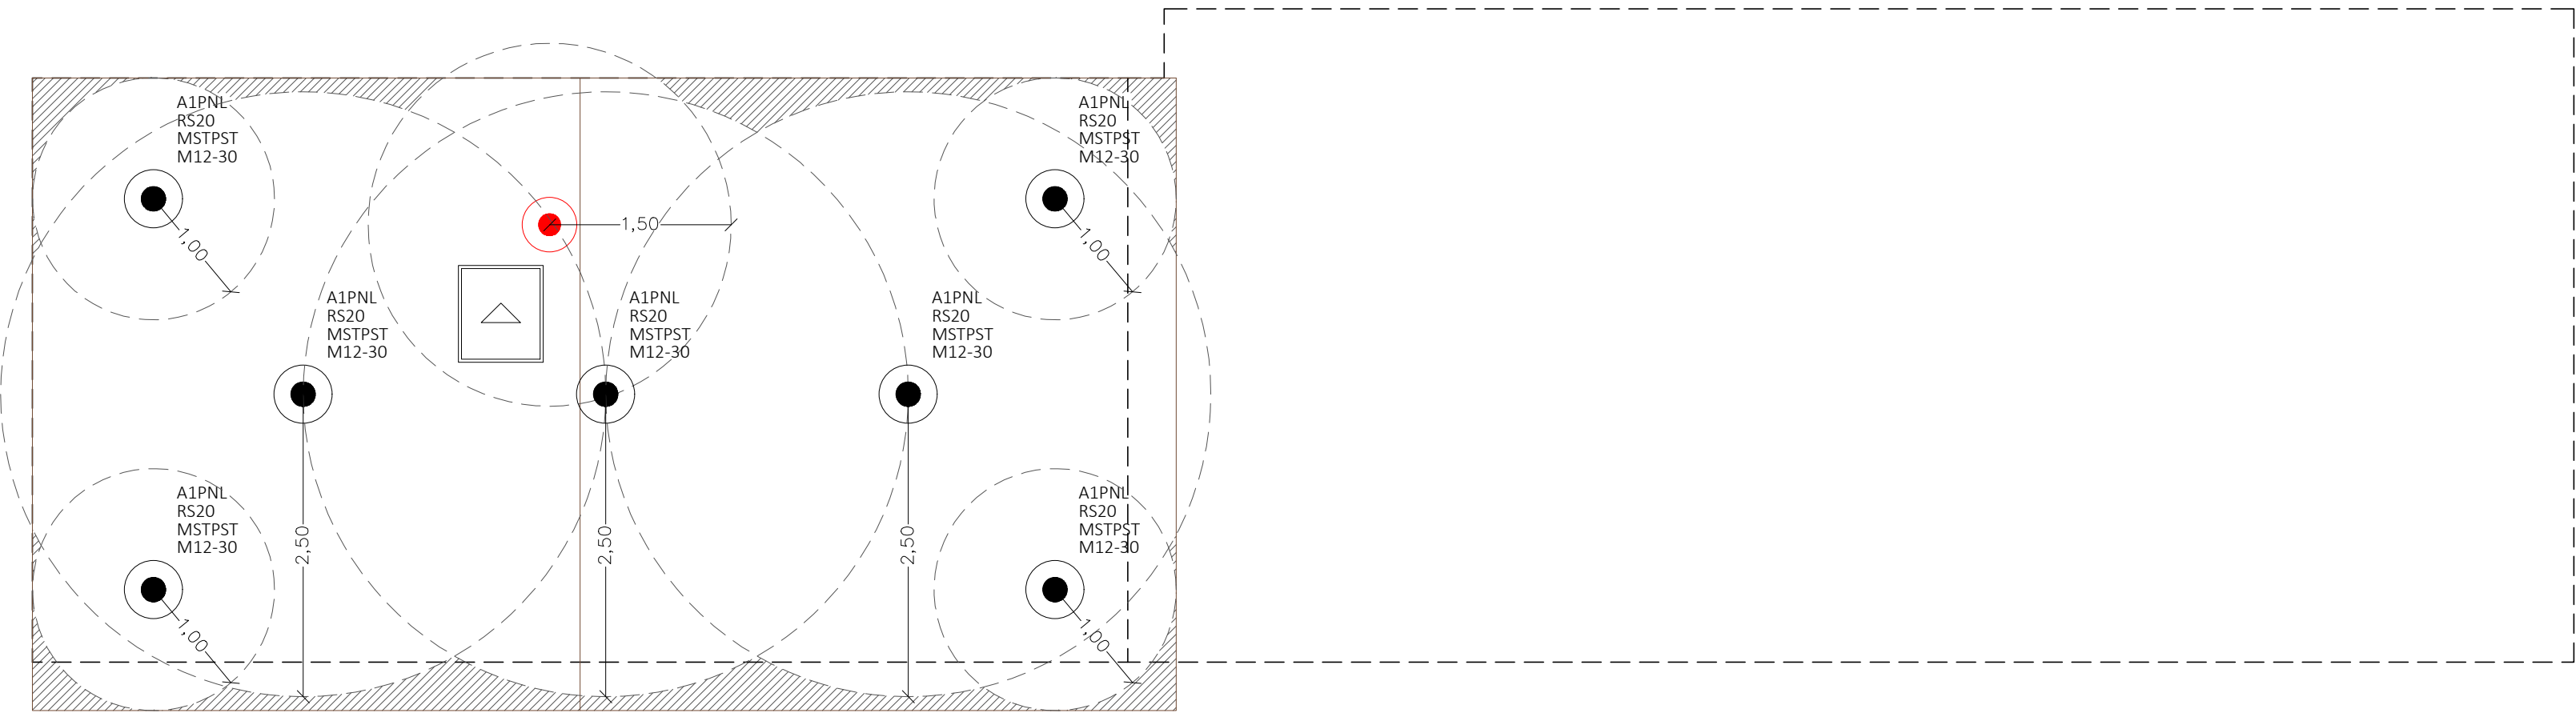

PIANTA PIANO PRIMO COPERTURA
SCALA 1:50

Comune di Norcia

Lavori di ricostruzione post-sisma Agosto 2016

FUNARI GUERRINO



Progettazione



STUDIO TECNICO PASQUA PALOMBI
CORSO SERTORIO 44 - 06046 NORCIA (PG)
PVA 03590590547 - TEL. 0743/776679
email: studiopasquapalombi@gmail.com

STUDIO TECNICO PASQUA PALOMBI

Corso Sertorio, 44 - 06046 Norcia (PG)

ARCHITETTONICO

Elaborato

SP.13

Titolo

Elaborato barriere architettoniche
(D.M. 236/89 del 14/06/1989)

Scala

1:100 - 1:25

Riferimenti

catastali
Fg. 125
part. 89, sub. 3
part. 90

DISPOSIZIONE PER IL SUPERAMENTO E L'ELIMINAZIONE DELLE BARRIERE ARCHITETTONICHE

LEGGE N. 13 DEL 9 GENNAIO 1989, D.M. 236/1989 E S.M.I.


TRATTANDOSI DI FABBRICATO PRIVATO RESIDENZIALE PRIVO DI PARTI COMUNI, A QUANTO PREVISTO DALLA LEGGE N. 13 DEL 13 GENNAIO 1989, D.M. 236/1989 E S.M.I., LO STESSO RISPONDE AL PRINCIPIO DI **ADATTABILITA'**, OVVERO QUANDO, TRAMITE L'ESECUZIONE DIFFERITA NEL TEMPO DI LAVORI, CHE NON MODIFICANO NE' LA STRUTTURA PORTANTE NE' LA RETE DEGLI IMPIANTI, POSSONO ESSERE GARANTITI I REQUISITI PREVISTI DALLE NORME RELATIVE ALL'ACCESSIBILITA' DELLE PERSONE CON RIDOTTA O IMPEDITA CAPACITA' MOTORIA.

TALI REQUISITI POSSONO ESSERE SODDISFATTI NEI SEGUENTI MODI:


- POSSIBILITA' DI INSERIRE IL SERVO SCALA, OSSIA L'APPARECCHIATURA COSTITUITA DA UN MEZZO DI CARICO OPPORTUNAMENTE ATTREZZATO PER IL TRASPORTO DI PERSONE CON RIDOTTE CAPACITA' MOTORIE;
- ADATTABILITA' DEI SERVIZI IGIENICI CONSIDERANDO LO SPAZIO NECESSARIO ALL'ACOSTAMENTO LATERALE DELLA SEDIE A RUOTE ALLA TAZZA, BIDET, AL LAVELLO E ALLA DOCCIA.

OLTRE AL REQUISITO DI ADATTABILITA', NELLA PROGETTAZIONE SI SONO RISPETTATE LA LARGHEZZA MINIMA DELLE PORTE INTERNE E PASSAGGI DI 0,80 ML, LO SPESSORE MASSIMO DI 2,50 CM IN SALTI DI QUOTA SULLA PAVIMENTAZIONE ORIZZONTALE E LE EVENTUALI RAMPE DI PENDENZA NON SUPERIORI ALL'8%.


SONO, INOLTRE, RISPETTATE LE ALTEZZE PREVISTE PER GLI INTERRUTTORI, LE PULSANTIERE E QUANT'ALTRO.

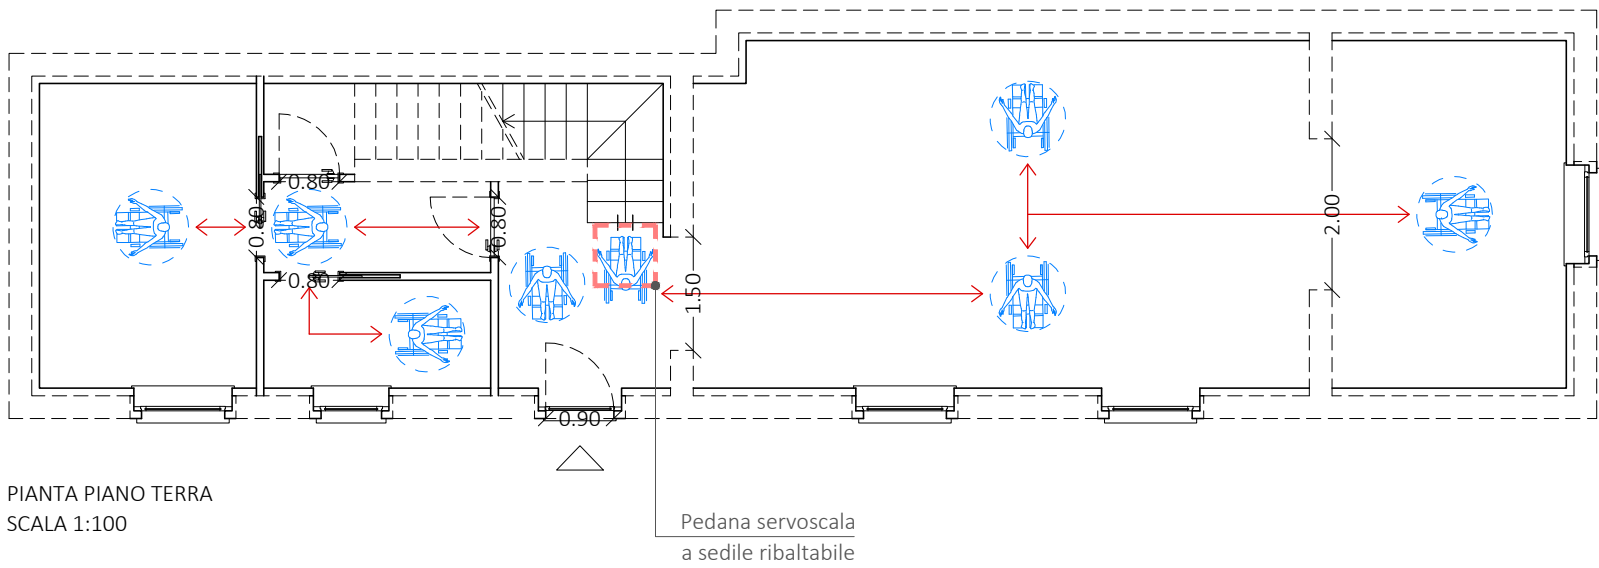

PIANTA PIANO TERRA
SCALA 1:100

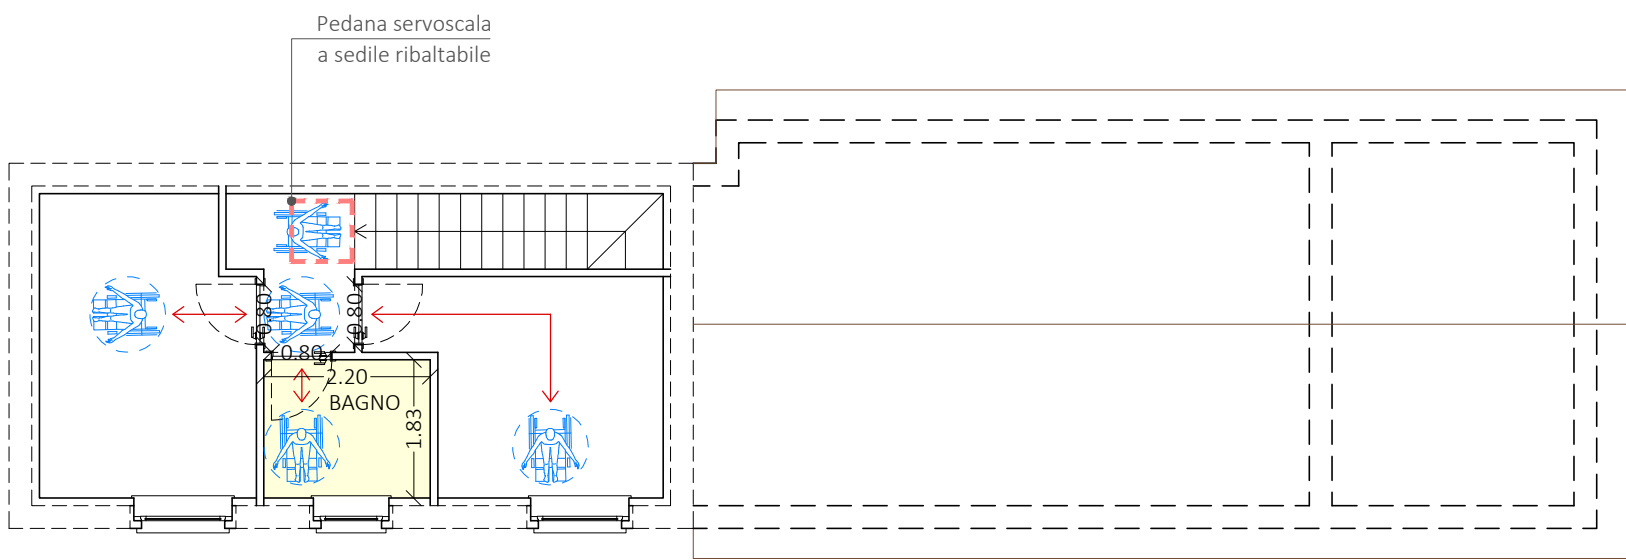

PIANTA PIANO PRIMO
SCALA 1:100

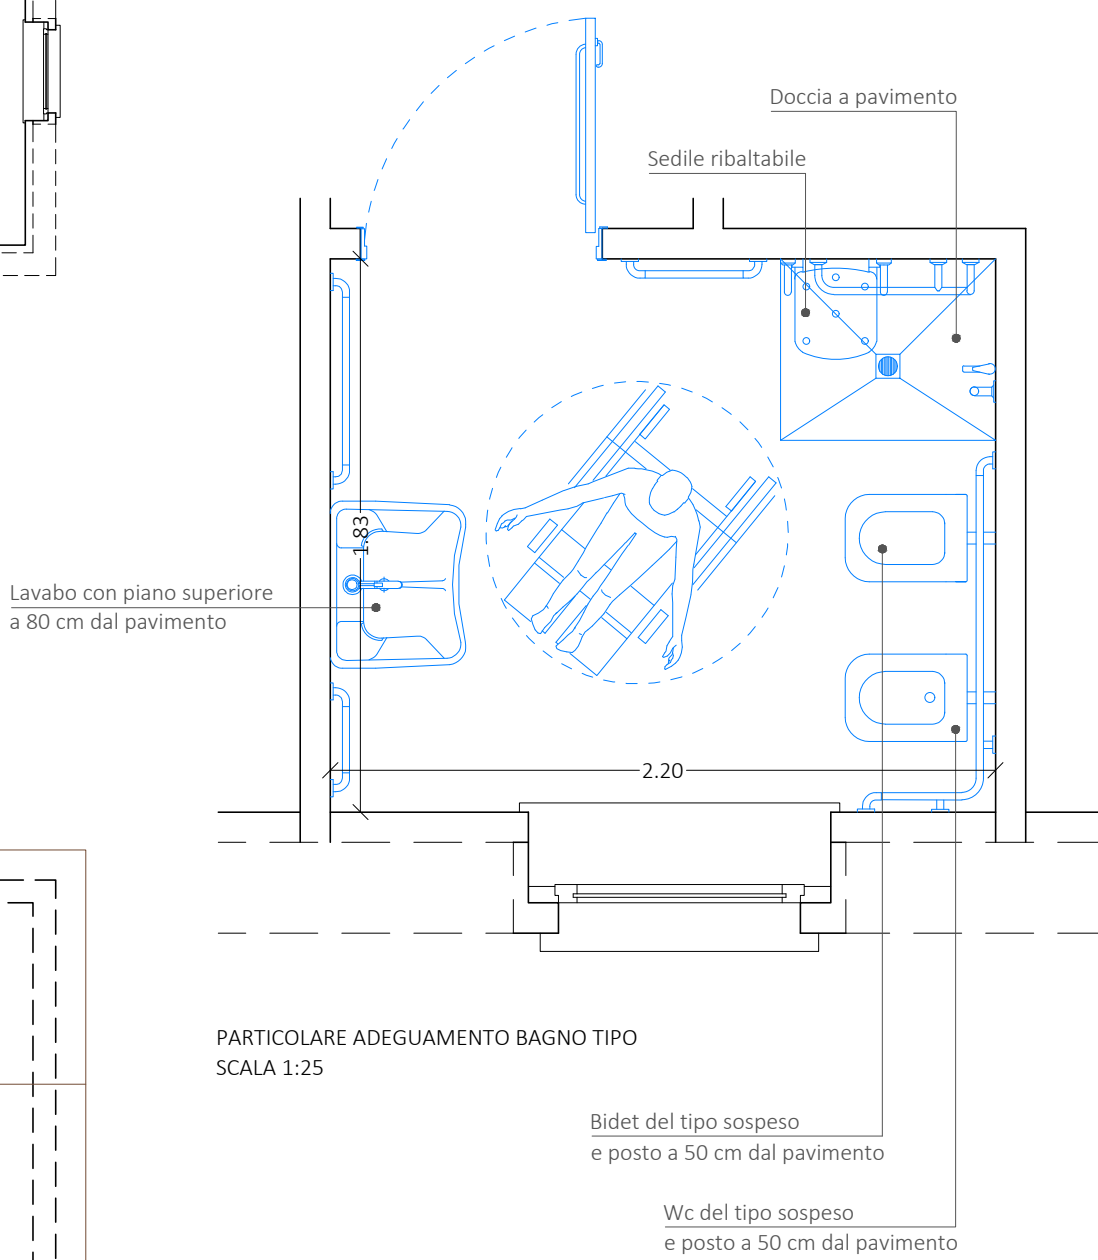

PARTICOLARE ADEGUAMENTO BAGNO TIPO
SCALA 1:25