

Comune di Norcia

Lavori di ricostruzione post-sisma Agosto 2016

FUNARI GUERRINO



Progettazione



STUDIO TECNICO PASQUA PALOMBI
CORSO SERTORIO 44 - 06046 NORCIA (PG)
PVA 03590590547 - TEL. 0743/776679
email: studio.pasqua.palombi@gmail.com

STUDIO TECNICO PASQUA PALOMBI

Corso Sertorio, 44 - 06046 Norcia (PG)

STATO ATTUALE

Elaborato

SF.06

Titolo

Quadro riassuntivo delle superfici
utili ed accessorie per ogni unità
immobiliare e per le parti comuni

Scala

1:100

Riferimenti

catastali


Fg. 125
part. 89, sub. 3
part. 90

PLANIMETRIA CATASTALE


FOGLIO N. 125, PARTICELLA N. 89, SUB. 3
FOGLIO N. 125, PARTICELLA N. 90

PROPRIETA':

FUNARI GUERRINO,
NATO A NORCIA (PG) IL 17/01/1976, C.F. FNR GRN 76A17 F935P

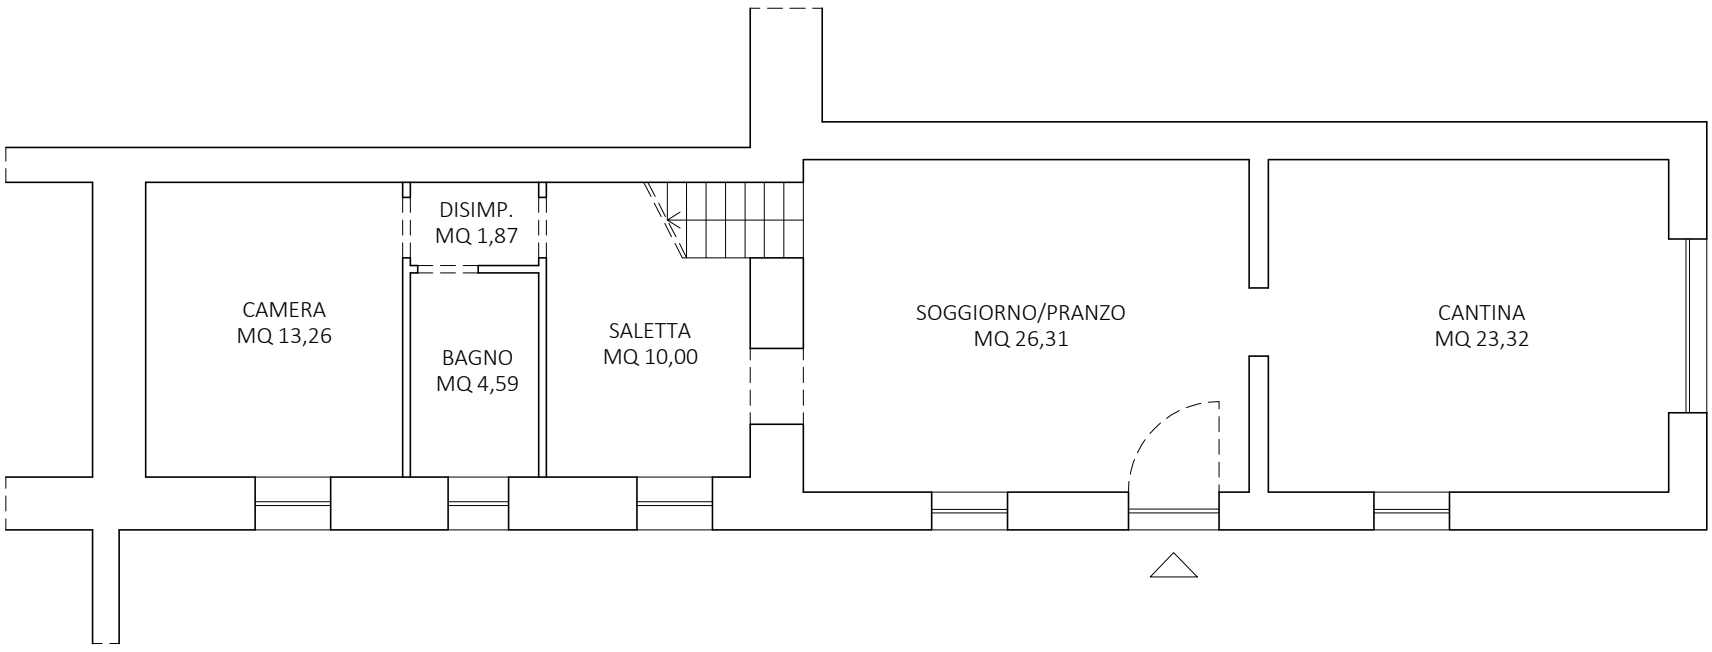

PIANTA PIANO TERRA
H = 2,75 ML
SCALA 1:100

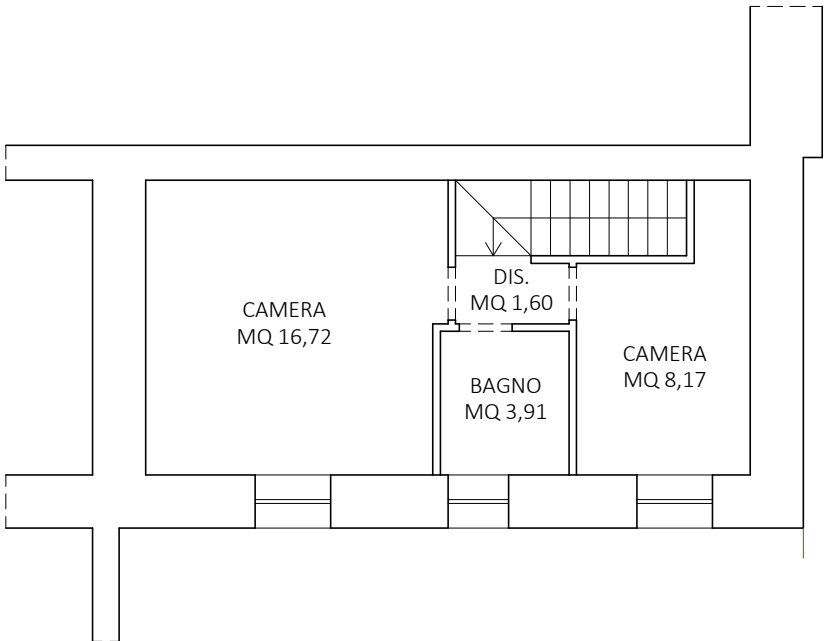

PIANTA PIANO PRIMO
H = 2,80 ML
SCALA 1:100