

Comune di Norcia

Lavori di ricostruzione post-sisma Agosto 2016

FUNARI GUERRINO



Progettazione



STUDIO TECNICO PASQUA PALOMBI
CORSO SERTORIO 44 - 06046 NORCIA (PG)
PVA 03590590547 - TEL. 0743/776679
email: studiopasquapalombi@gmail.com

STUDIO TECNICO PASQUA PALOMBI

Corso Sertorio, 44 - 06046 Norcia (PG)

ARCHITETTONICO

Elaborato

SP.13

Titolo

Elaborato barriere architettoniche
(D.M. 236/89 del 14/06/1989)

Scala

1:100 - 1:25

Riferimenti

catastali
Fg. 125
part. 89, sub. 3
part. 90

DISPOSIZIONE PER IL SUPERAMENTO E L'ELIMINAZIONE DELLE BARRIERE ARCHITETTONICHE

LEGGE N. 13 DEL 9 GENNAIO 1989, D.M. 236/1989 E S.M.I.


TRATTANDOSI DI FABBRICATO PRIVATO RESIDENZIALE PRIVO DI PARTI COMUNI, A QUANTO PREVISTO DALLA LEGGE N. 13 DEL 13 GENNAIO 1989, D.M. 236/1989 E S.M.I., LO STESSO RISPONDE AL PRINCIPIO DI **ADATTABILITA'**, OVVERO QUANDO, TRAMITE L'ESECUZIONE DIFFERITA NEL TEMPO DI LAVORI, CHE NON MODIFICANO NE' LA STRUTTURA PORTANTE NE' LA RETE DEGLI IMPIANTI, POSSONO ESSERE GARANTITI I REQUISITI PREVISTI DALLE NORME RELATIVE ALL'ACCESSIBILITA' DELLE PERSONE CON RIDOTTA O IMPEDITA CAPACITA' MOTORIA.

TALI REQUISITI POSSONO ESSERE SODDISFATTI NEI SEGUENTI MODI:


- POSSIBILITA' DI INSERIRE IL SERVO SCALA, OSSIA L'APPARECCHIATURA COSTITUITA DA UN MEZZO DI CARICO OPPORTUNAMENTE ATTREZZATO PER IL TRASPORTO DI PERSONE CON RIDOTTE CAPACITA' MOTORIE;
- ADATTABILITA' DEI SERVIZI IGIENICI CONSIDERANDO LO SPAZIO NECESSARIO ALL'ACCOSTAMENTO LATERALE DELLA SEDIE A RUOTE ALLA TAZZA, BIDET, AL LAVELLO E ALLA DOCCIA.

OLTRE AL REQUISITO DI ADATTABILITA', NELLA PROGETTAZIONE SI SONO RISPETTATE LA LARGHEZZA MINIMA DELLE PORTE INTERNE E PASSAGGI DI 0,80 ML, LO SPESSORE MASSIMO DI 2,50 CM IN SALTI DI QUOTA SULLA PAVIMENTAZIONE ORIZZONTALE E LE EVENTUALI RAMPE DI PENDENZA NON SUPERIORI ALL'8%.


SONO, INOLTRE, RISPETTATE LE ALTEZZE PREVISTE PER GLI INTERRUTTORI, LE PULSANTIERE E QUANT'ALTRO.

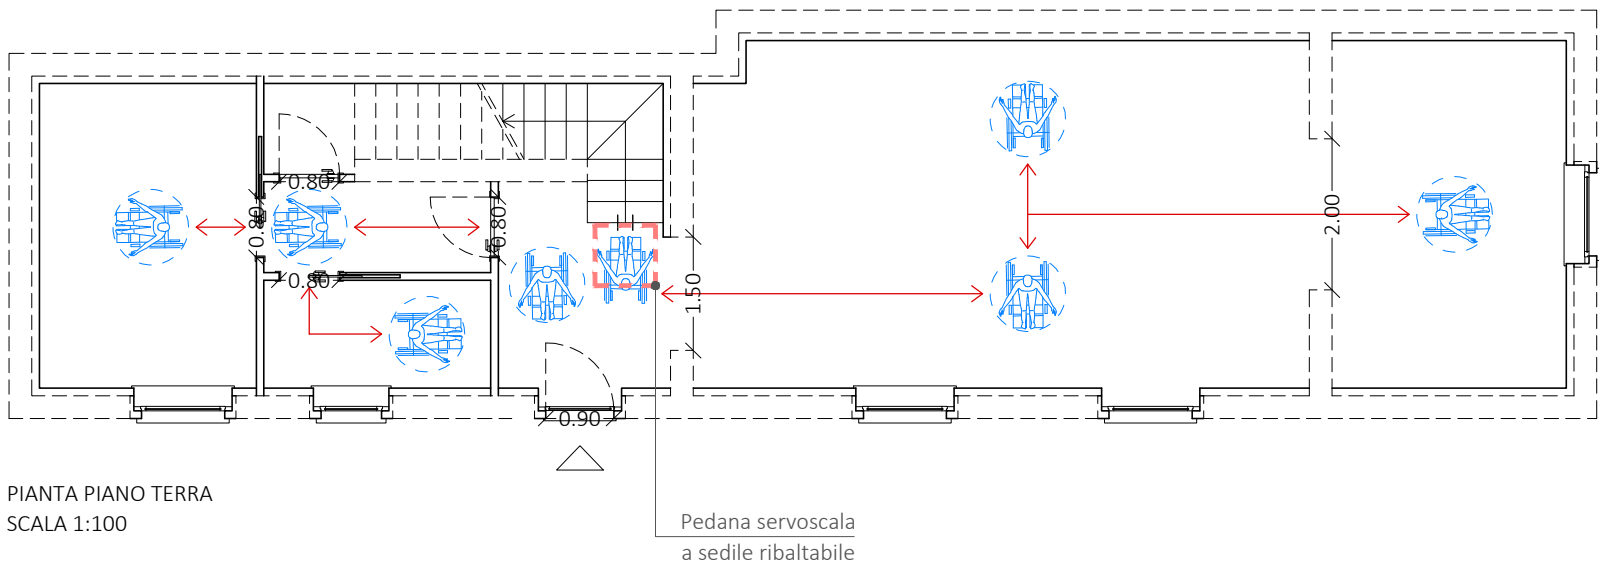

PIANTA PIANO TERRA
SCALA 1:100

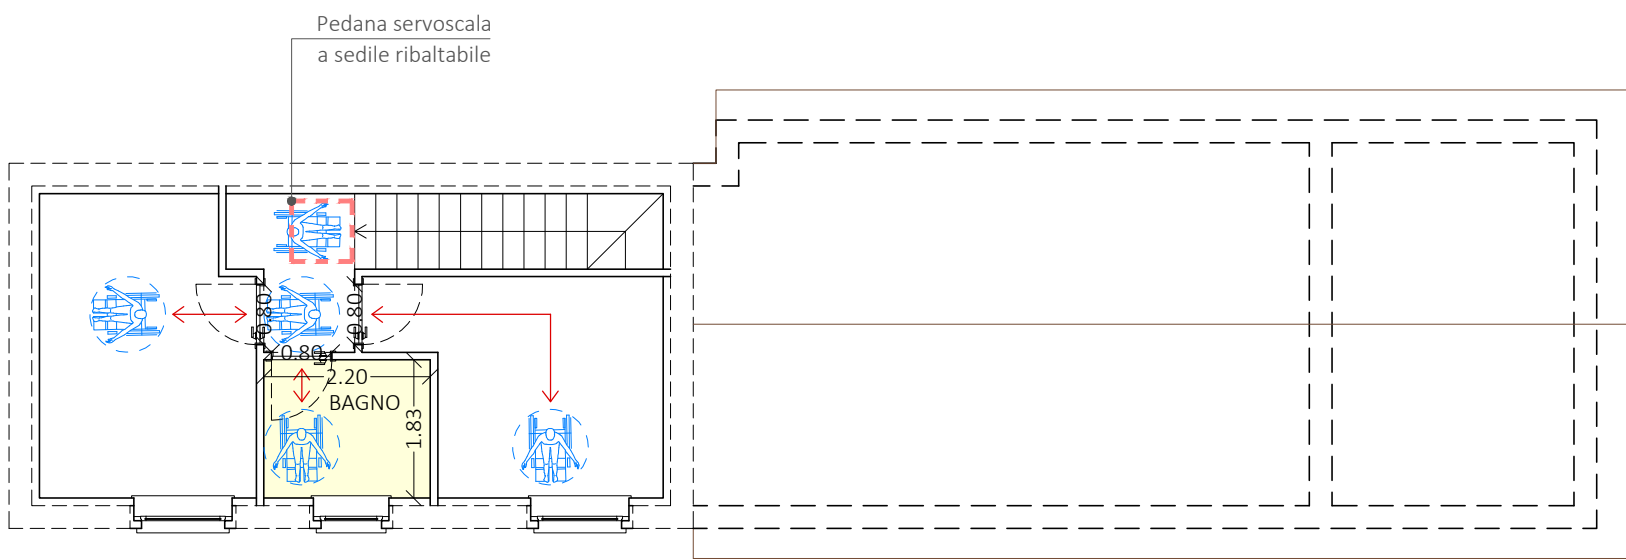

PIANTA PIANO PRIMO
SCALA 1:100

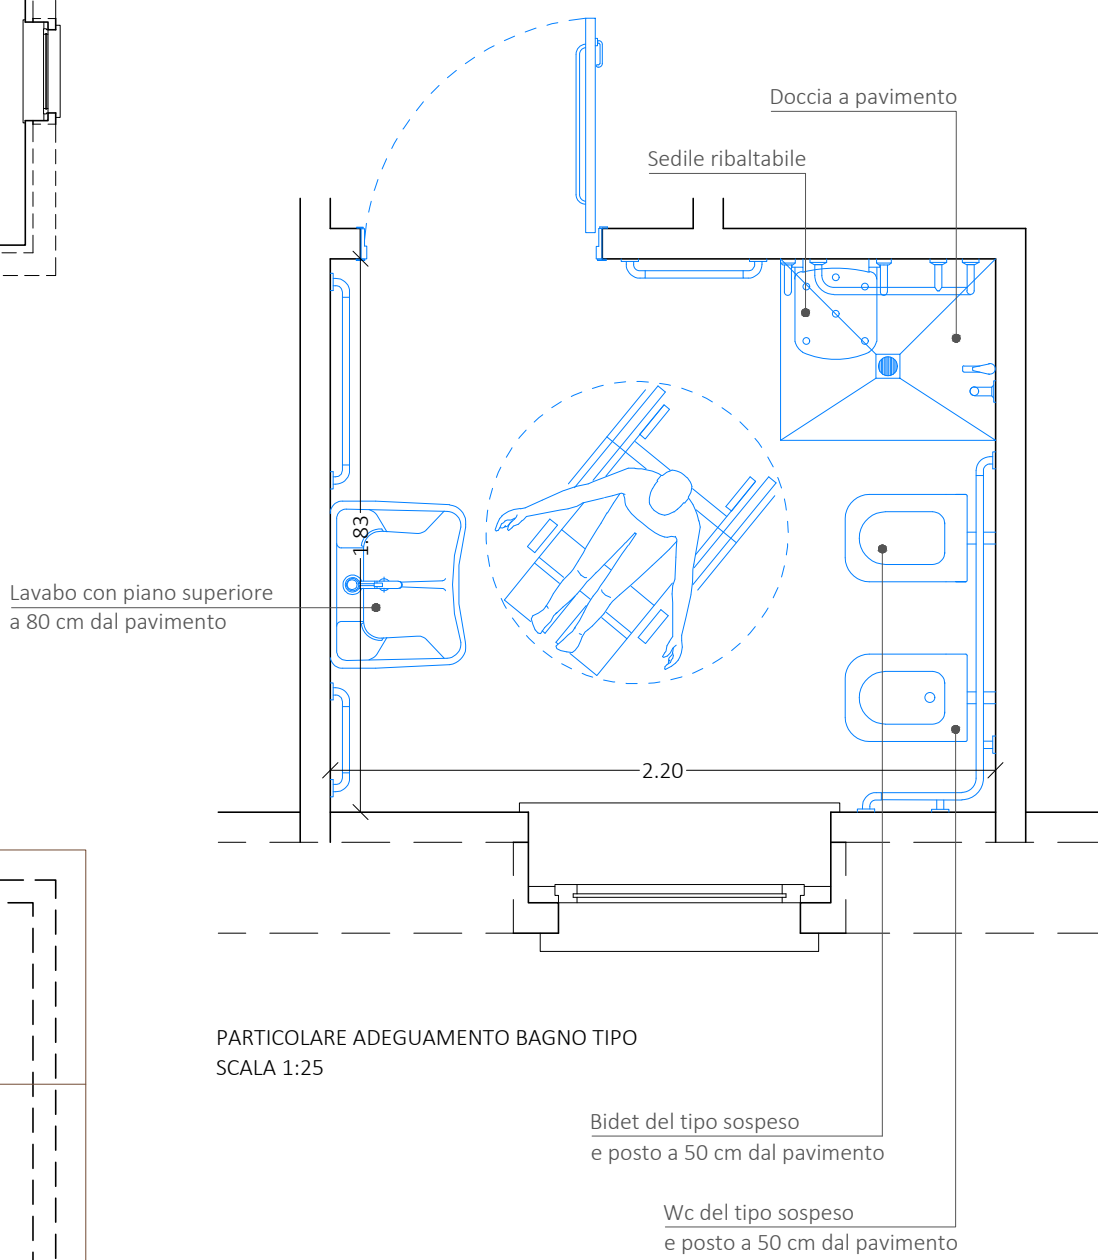

PARTICOLARE ADEGUAMENTO BAGNO TIPO
SCALA 1:25