

REGIONE UMBRIA
PROVINCIA DI PERUGIA
COMUNE DI NORCIA

S.C.I.A.

VARIANTE A S.C.I.A. PROT. N. 16297 DEL 20.07.2022
PER RISTRUTTURAZIONE EDILIZIA
CON DEMOLIZIONE E RICOSTRUZIONE
DI EDIFICIO RESIDENZIALE BIFAMILIARE
ai sensi del D.P.R. 380/2001 art. 3 comma 1 lettera d)
IN LOCALITA' MADONNA DELLE GRAZIE, CASE SPARSE SNC
NCEU Fg. 93 Mapp. 756 Sub. 1-2-3-4-5

AUTORIZZATO - VARIANTE - SOVRAPPOSIZIONE

PROPRIETA'

CASAMATTA Roberta

Via A. Manzoni, n° 15
06046 - Norcia(PG)
c.f. CSM RRT 98B44 F935N

CASAMATTA Stefano

Via Legnano, n° 37
06046 - Norcia(PG)
c.f. CSM SFN 91L31 F935A


PROGETTAZIONE

Arch. Pier Giorgio VIDOTTO


Via Beggiami, n° 4
12038 - Savigliano (CN)
piergiorgio.vidotto@libero.it

PIANTA PIANO TERRA
VERIFICA RAPPORTO AEROILLUMINANTE

TAV	D S O O 2					SCALA 1: 100	
	ESEGUITO		AGGIORNAMENTO				
	DATA 19/12/2023						

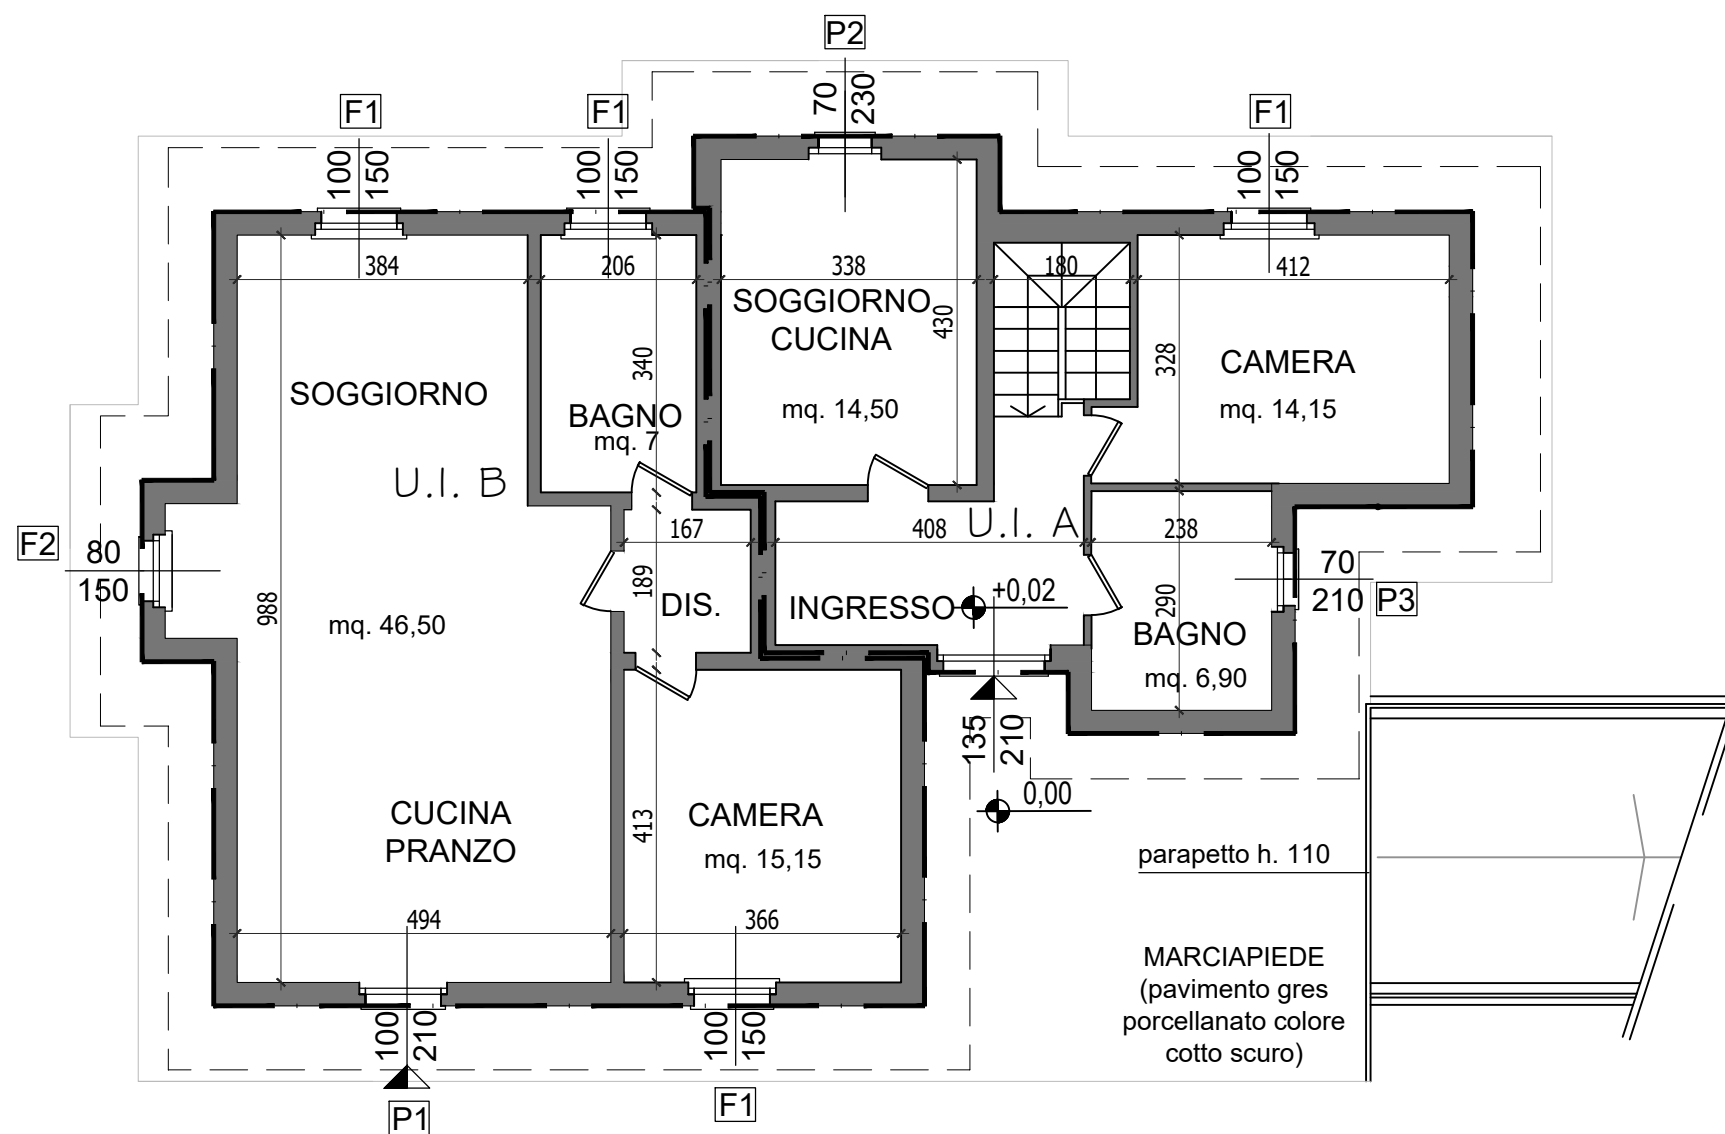


AUTORIZZATO - PIANO TERRA
scala 1:100

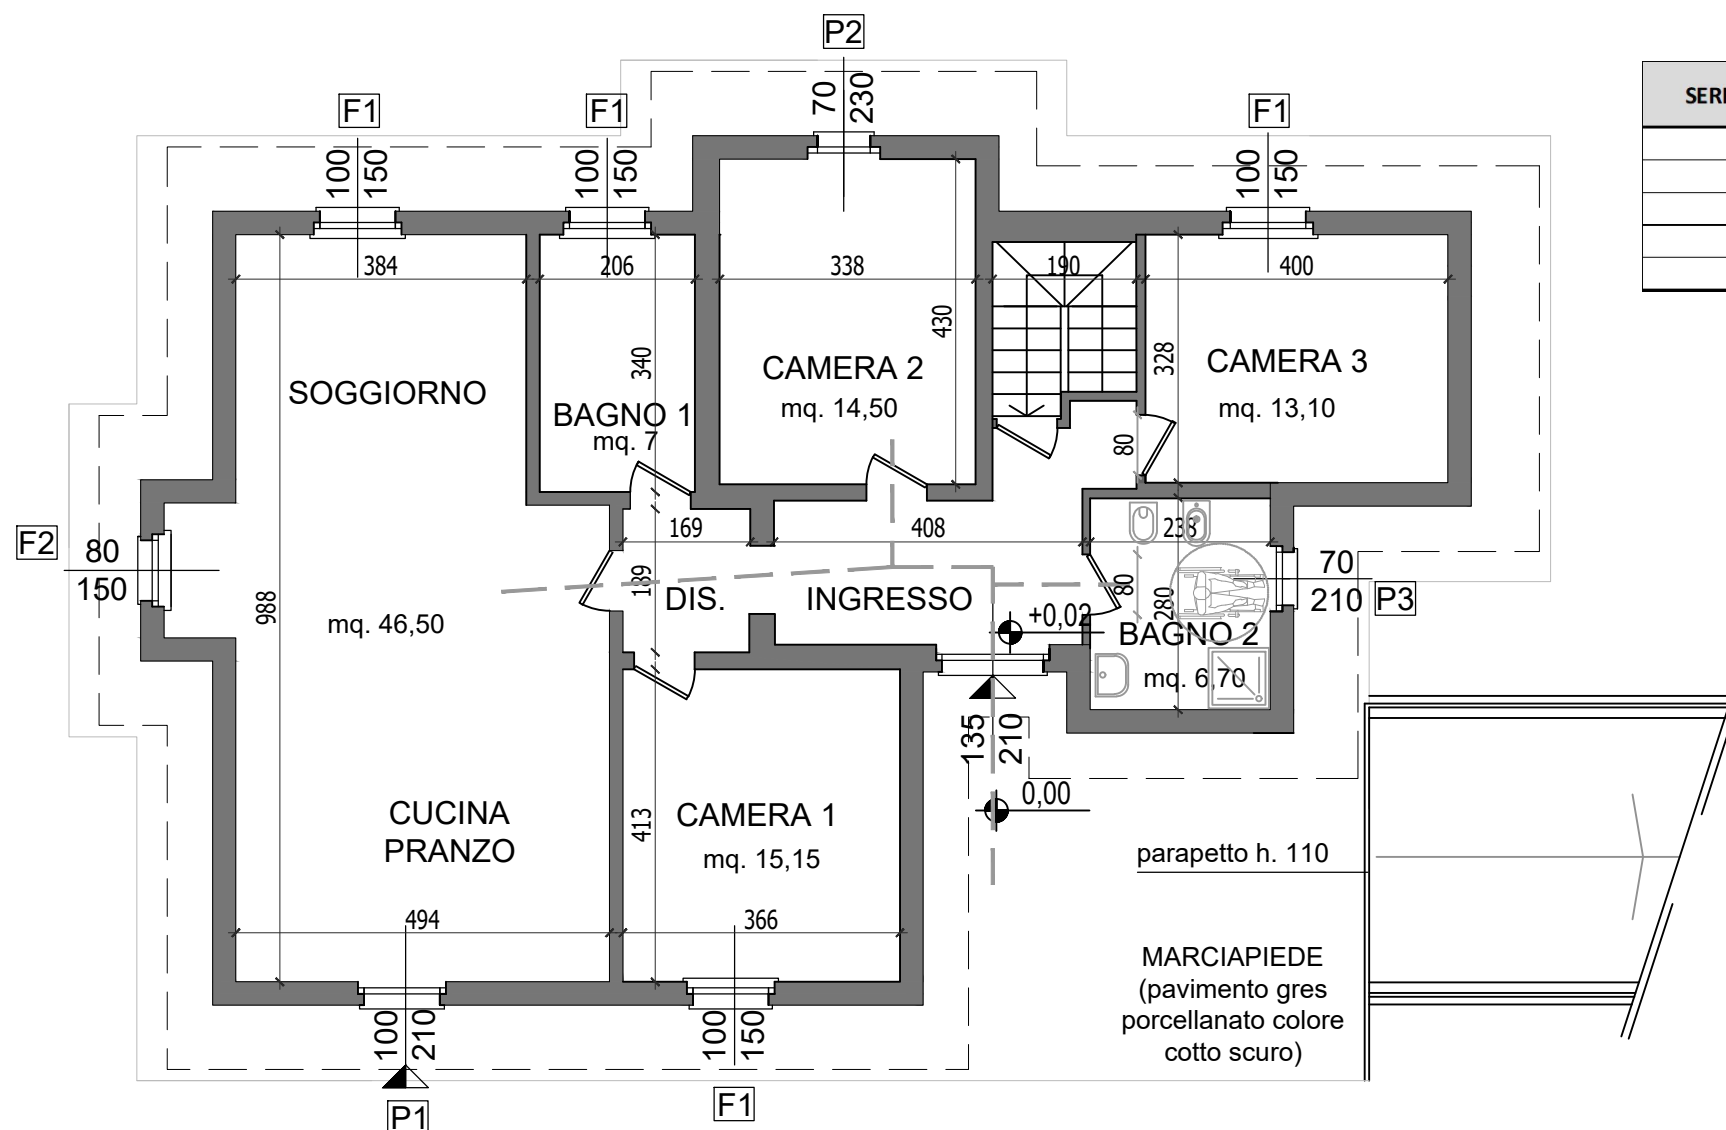

VARIANTE - PIANO TERRA
scala 1:100

VERIFICA RAPPORTO AEROILLUMINANTE				
LOCALE	SUPERFICIE CALPESTABILE [mq]	SUPERFICIE AEROILLUMINANTE RICHIESTA 1/16 [mq]	SERRAMENTI	SUPERFICIE AEROILLUMINANTE IN PROGETTO [mq]
PIANO TERRA				
SOGGIORNO CUCINA	46,50	2,91	P1 - F1 - F2	4,80
CAMERA 1	15,15	0,95	F1	1,50
BAGNO 1	7,00	0,44	F1	1,50
CAMERA 2	14,50	0,91	P2	1,61
CAMERA 3	13,10	0,82	F1	1,50
BAGNO 2	6,70	0,42	P3	1,47

SERRAMENTO	LARGHEZZA [m]	ALTEZZA [m]	AREA [mq]
F1	1,00	1,50	1,50
F2	0,80	1,50	1,20
P1	1,00	2,10	2,10
P2	0,70	2,30	1,61
P3	0,70	2,10	1,47

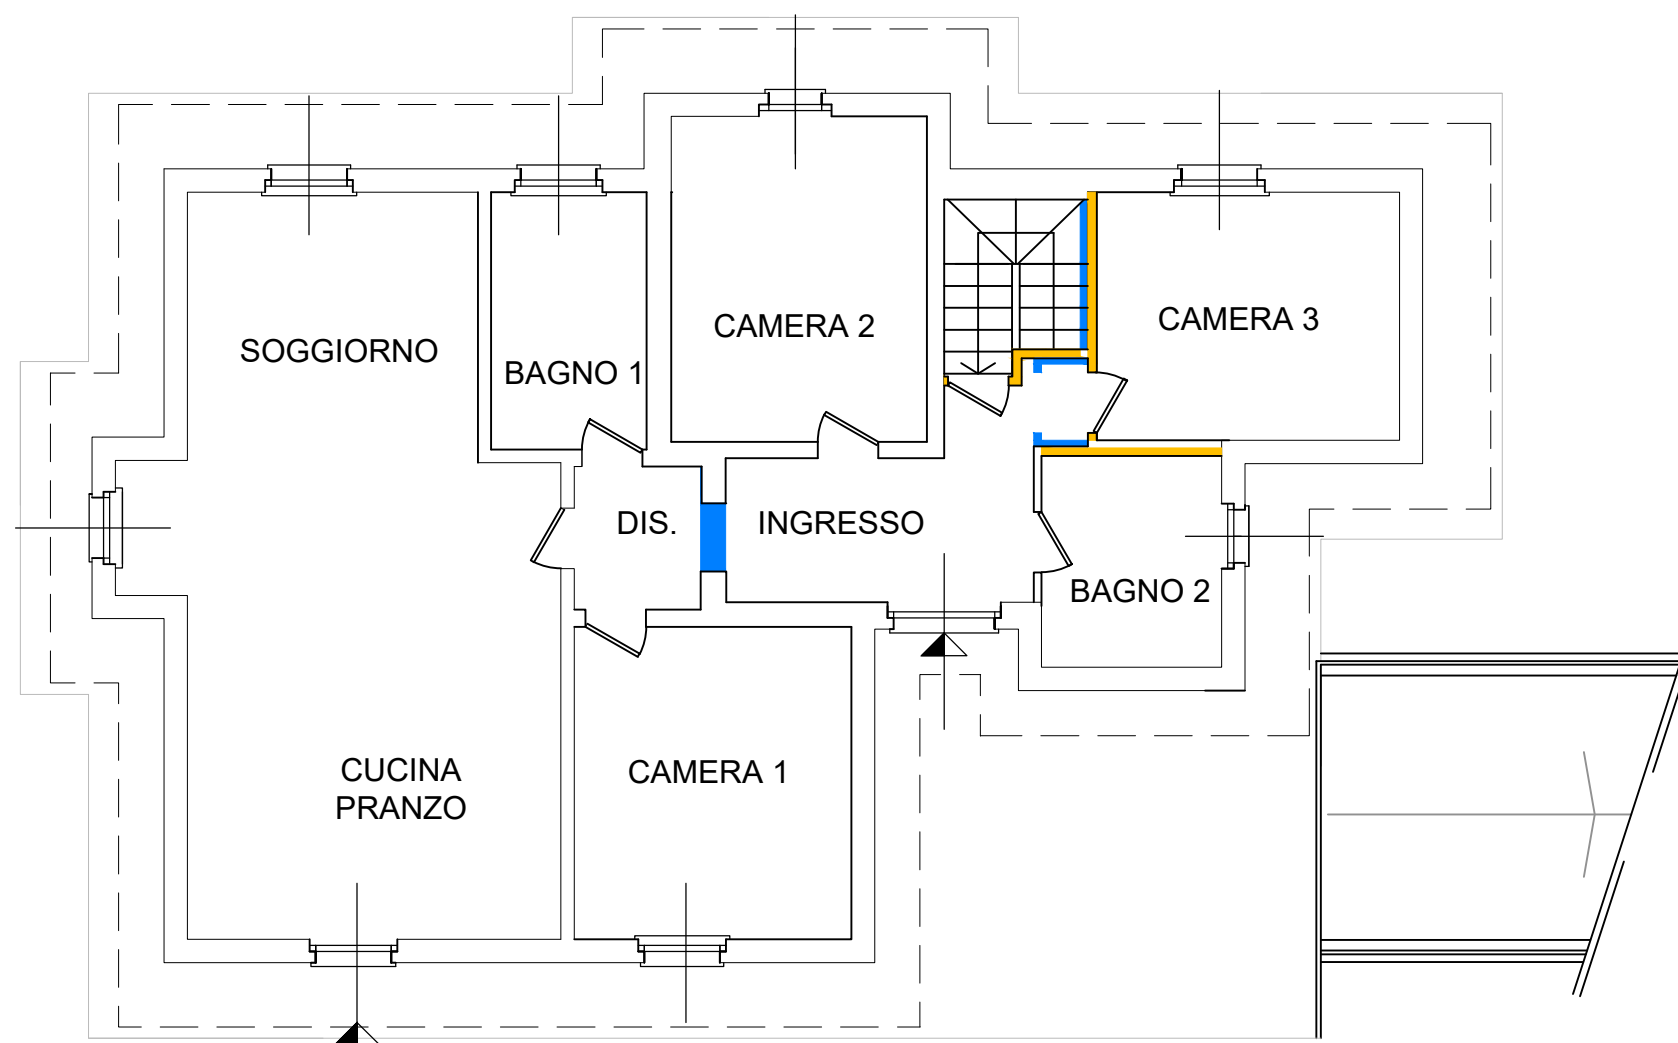

SOVRAPPOSIZIONE - PIANO TERRA
scala 1:100