

DOTT. ING.
LORENZO NERI

PR.I.CI. S.r.l.

Progettazione Ingegneria Civile

Via San Bernardino da Siena
c.o. Centro Direzionale San Bernardino
06081 - S.M. ANGELI (PERUGIA)

Tel./Fax 075/8040813
e-mail: info@studioprici.it

DOTT. ING.
LORENZO NERI

comune di **NORCIA**

Via Germania 10

COMMITTENTE

PERLA GIUSEPPINA

(Procuratrice di Brandimarte Eugenia)

OGGETTO

Progetto di ristrutturazione con demolizione e ricostruzione di edificio residenziale in seguito agli eventi sismici del 24/08/2016 e successivi.
TESTO UNICO Ricostruzione Privata - Ordinanza n. 130/2022 s.m.i. (abitativo).

tavola

SOVRAPPOSTO
Stato Attuale - Progetto

tav. n.

AL.03

FOGLIO

92

Part.

439
1695

PROGETTISTA ARCHITETTONICO:

Ing. Lorenzo Neri

DIRETTORE DEI LAVORI ARCHITETTONICI:

Geom. Galiano Brandimarte

PROGETTISTA STRUTTURALE:

Ing. Lorenzo Neri


DIRETTORE DEI LAVORI STRUTTURALI:

Ing. Lorenzo Neri

Redatto da: Geom. Michele Trapani		REV. N.	DATA			DESCRIZIONE ULTIMA REV.	FIRMA RESP.	VISTO AQ
DATA EMISSIONE	SCALA		g	m	a			
Febbraio 2023								

NON E' PERMESSO CONSEGNARE A TERZI O RIPRODURRE QUESTO DOCUMENTO NE' UTILIZZARNE IL CONTENUTO O RENDERLO NOTO A TERZI SENZA LA NOSTRA AUTORIZZAZIONE ESPLICITA. OGNI INFRAZIONE COMPORTA IL RISARCIMENTO DEI DANNI SUBITI. E' FATTA RISERVA DI TUTTI I DIRITTI DERIVATI DA BREVETTI O MODELLI.

— stato attuale
— progetto

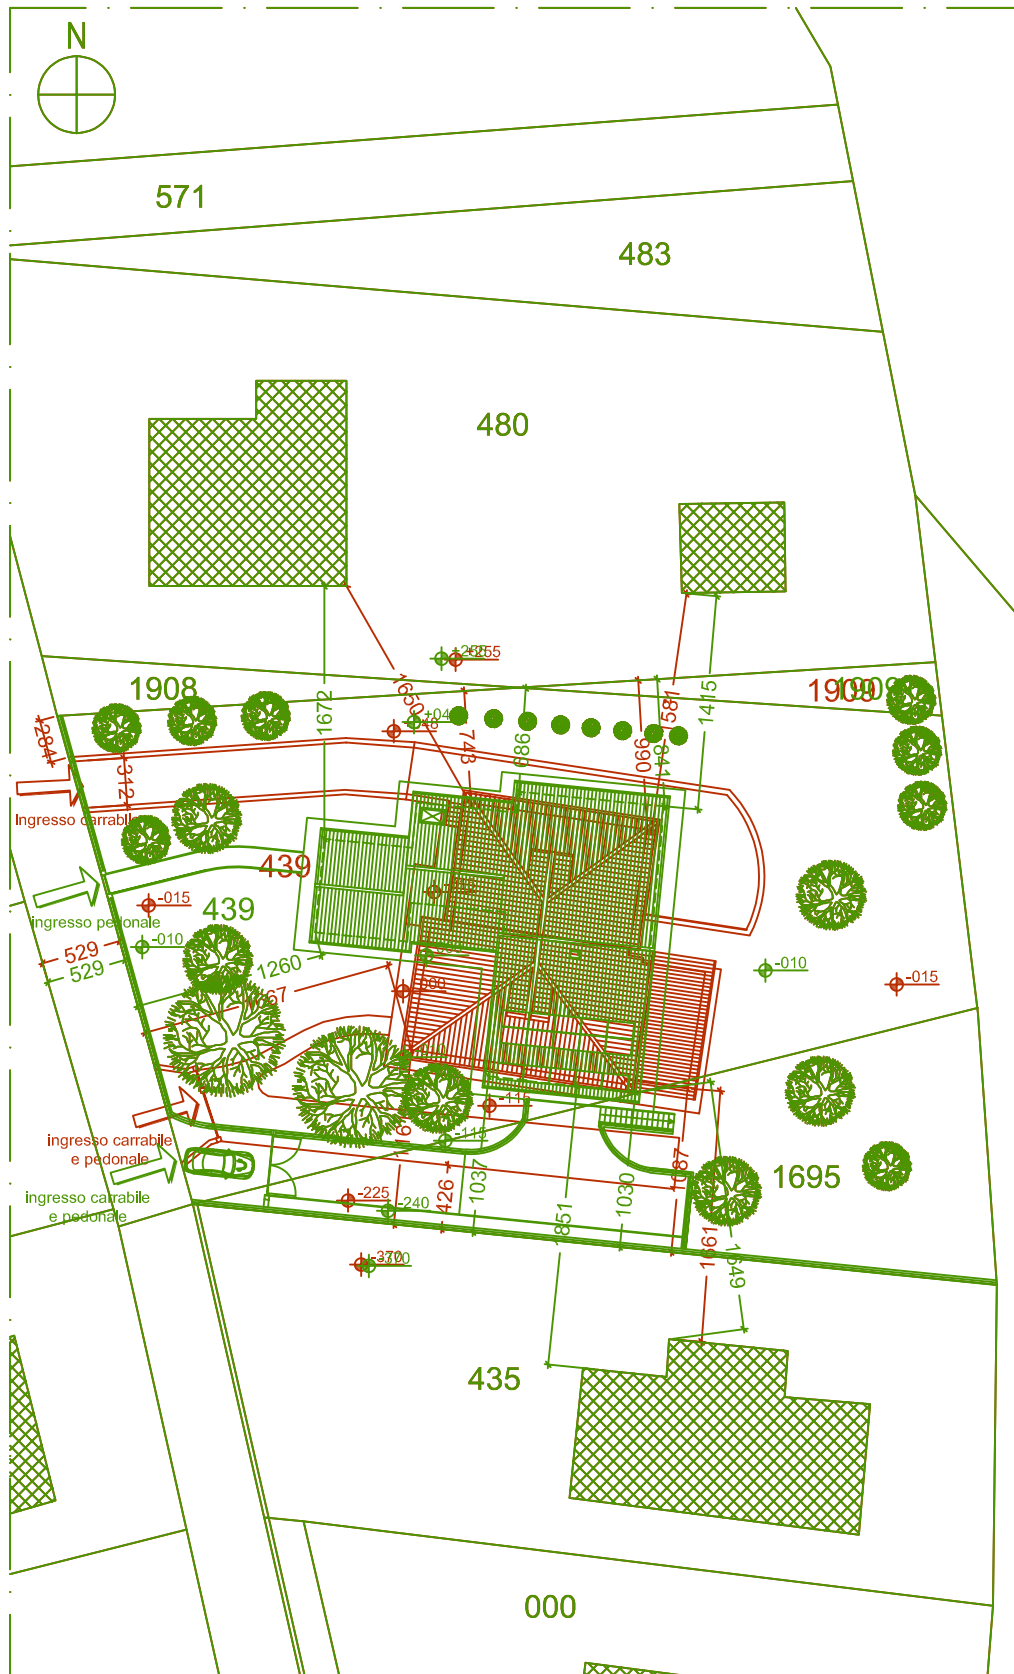

PLANIMETRIA GENERALE Scala 1:500

Architectural floor plan of the ground floor (PIANTA PIANO INTERRATO). The plan shows various rooms and their dimensions. Key areas include:

- VANO TECNICO** (Technical Room): 4.53 MQ
- CENTRALE TERMICA** (Central Heating Unit): 11.16 MQ
- GARAGE** (Garage): 48.31 MQ
- Lavanderia** (Laundry): 11.85 MQ
- Cantina** (Kitchen): 11.50 MQ
- VANO SCALA** (Staircase): 13.20 MQ
- WC** (Toilet): 6.75 MQ
- LAVANDERIA** (Laundry): 9.30 MQ
- FONDO** (Basement): 60.31 MQ
- LEGNAIA** (Woodshed): 19.31 MQ
- DIS.** (Dissipator): 3.33 MQ
- Garage** (Garage): 90.10 MQ

Dimensions are provided in meters (m) and square meters (MQ). The plan also shows various structural elements like walls, doors, and windows, along with a grid system (1-5, 1-4) for reference.

Architectural floor plan of the ground floor (PIANTA PIANO TERRA) of a building. The plan shows various rooms including a large living area (Soggiorno), kitchen (Cucina), dining area (Tinello), bedrooms (Letto), bathrooms (Bagno), and a terrace (Serra Solare). Dimensions and room numbers are indicated throughout the plan.


Rooms and Dimensions:

- (1) Soggiorno: mq 55.90, H=2.68, RAI mq 8.64 > mq 6.99 (g)
- (2) Soggiorno: mq 55.90, H=2.68, RAI mq 8.64 > mq 6.99 (g)
- (3) Soggiorno: mq 55.90, H=2.68, RAI mq 8.64 > mq 6.99 (g)
- (4) Letto: mq 14.50, H=2.68, RAI mq 2.88 > mq 1.81 (g)
- (5) Bagno: mq 6.75, H=2.50, RAI mq 0.98 > 0.84 (g)
- (6) Cucina: mq 14.70, H=2.68, RAI mq 4.08 > mq 1.84 (g)
- (7) Cucina: mq 14.70, H=2.68, RAI mq 4.08 > mq 1.84 (g)
- (8) Cucina: mq 14.70, H=2.68, RAI mq 4.08 > mq 1.84 (g)
- (9) Letto: mq 26.10, H=2.68, RAI mq 10.08 > mq 3.26 (g)
- (10) Bagno: mq 7.70, H=2.50, RAI mq 0.98 > mq 0.96 (g)
- (11) Letto: mq 14.25, H=2.68, RAI mq 2.88 > mq 1.78 (g)
- (12) Soggiorno: mq 41.26, H=2.82, RAI mq 10.08 > mq 3.26 (g)
- (13) Portico: mq 12.50, H=2.68, RAI mq 2.88 > mq 1.81 (g)
- (14) Serra Solare: mq 30.75, H=2.68, RAI mq 2.88 > mq 1.81 (g)
- (15) Bagno: mq 6.75, H=2.50, RAI mq 0.98 > 0.84 (g)
- (16) Cucina: mq 14.70, H=2.68, RAI mq 4.08 > mq 1.84 (g)
- (17) Cucina: mq 14.70, H=2.68, RAI mq 4.08 > mq 1.84 (g)
- (18) Cucina: mq 14.70, H=2.68, RAI mq 4.08 > mq 1.84 (g)
- (19) Cucina: mq 14.70, H=2.68, RAI mq 4.08 > mq 1.84 (g)
- (20) Cucina: mq 14.70, H=2.68, RAI mq 4.08 > mq 1.84 (g)
- (21) Bagno: mq 6.75, H=2.50, RAI mq 0.98 > 0.84 (g)
- (22) Soggiorno: mq 41.26, H=2.82, RAI mq 10.08 > mq 3.26 (g)
- (23) Soggiorno: mq 41.26, H=2.82, RAI mq 10.08 > mq 3.26 (g)
- (24) Soggiorno: mq 41.26, H=2.82, RAI mq 10.08 > mq 3.26 (g)
- (25) Soggiorno: mq 41.26, H=2.82, RAI mq 10.08 > mq 3.26 (g)
- (26) Portico: mq 24.70, H=2.68, RAI mq 2.88 > mq 1.81 (g)


Architectural floor plan of the first floor (PIANTA PIANO PRIMO). The plan shows a complex layout with multiple rooms and areas. Key features include:

- Rooms and Dimensions:**
 - SALA HOBBY: 11.58 MQ (top center)
 - SALA HOBBY: 5.24 MQ (center)
 - SALA HOBBY: 32.52 MQ (bottom center)
 - (1) Mansarda mq 16.55 (right center)
 - (2) Terrazzo mq 4.15 (far right)
- Accessibility:** Several areas are marked as "NON ACCESSIBILE" (Not Accessible), including a large area on the right and a central corridor.
- Dimensions and Levels:**
 - Vertical dimensions: 1.30, 0.70, 2.98, 1.80, 2.36, 3.91, 1.45, 7.25, 1.40, 1.80, 0.70.
 - Horizontal dimensions: 4.99, 3.16.
 - Level markers: +300.
- Orientation and Grid:**
 - Grid lines 1, 2, 3, 4 (horizontal) and 1, 2, 3, 4, 5 (vertical).
 - North arrow pointing towards the top right.

PIANTA COPERTURA scala 1:100

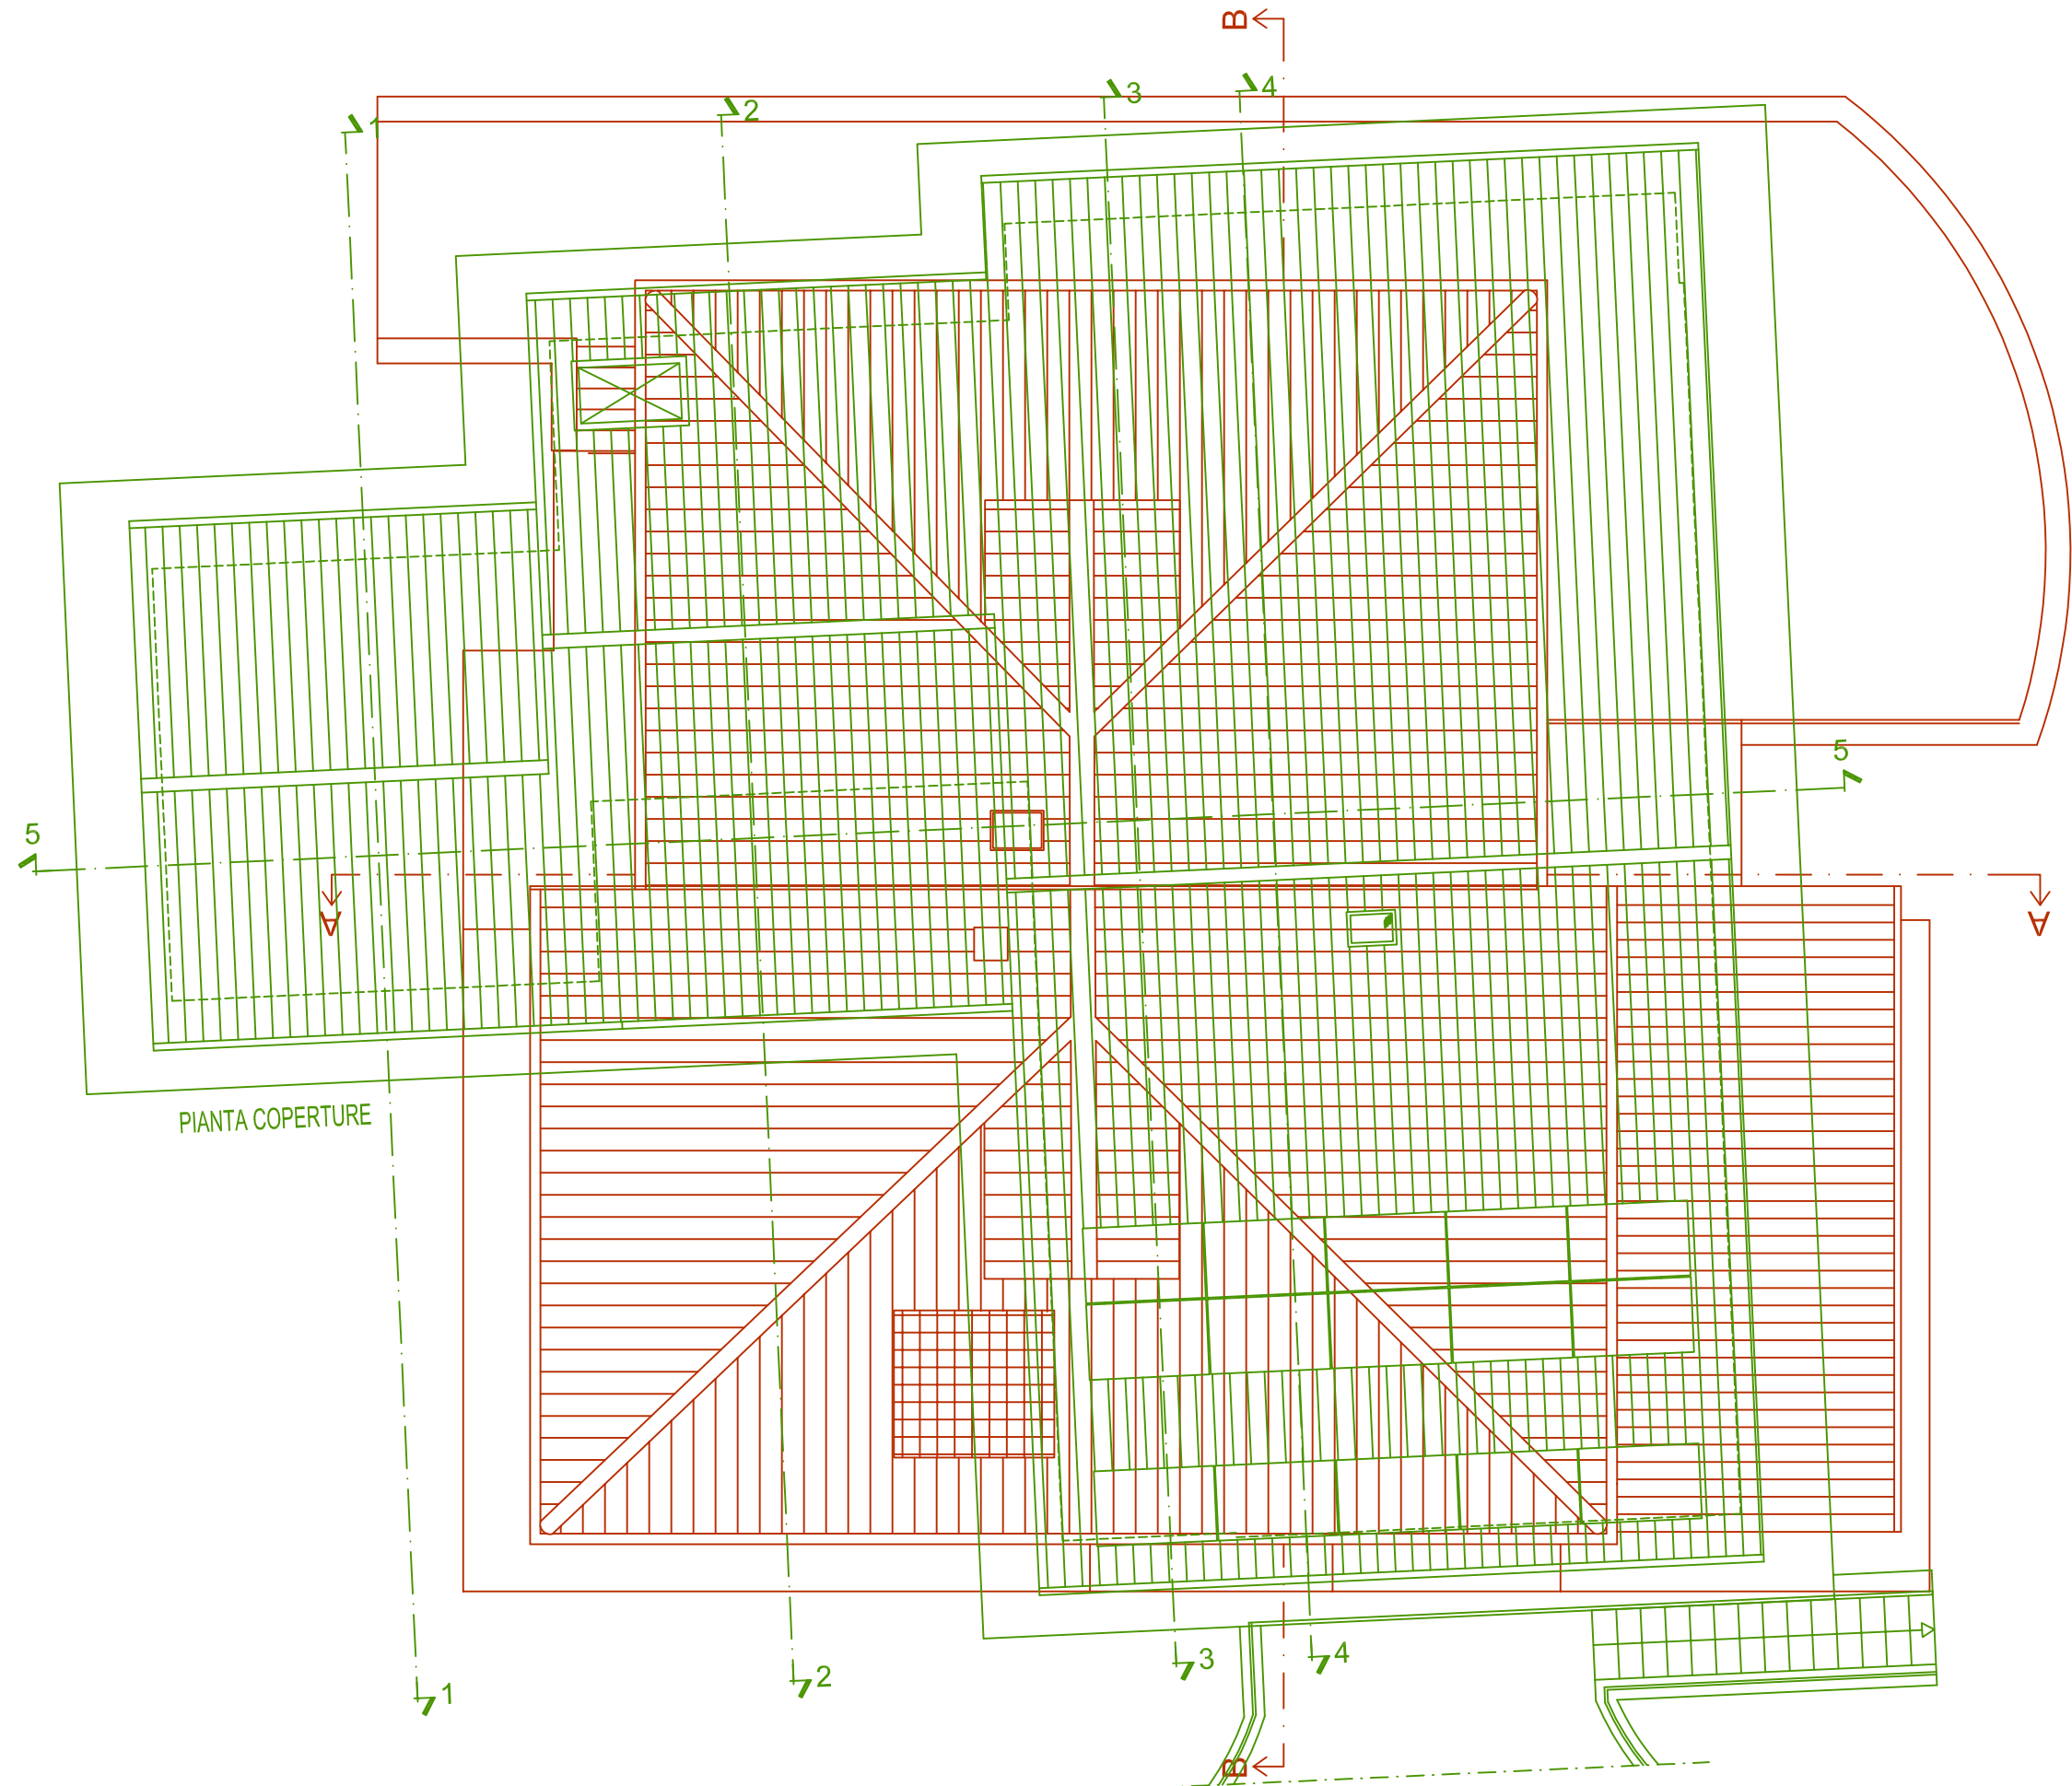


PROSPETTO OVEST scala 1:100

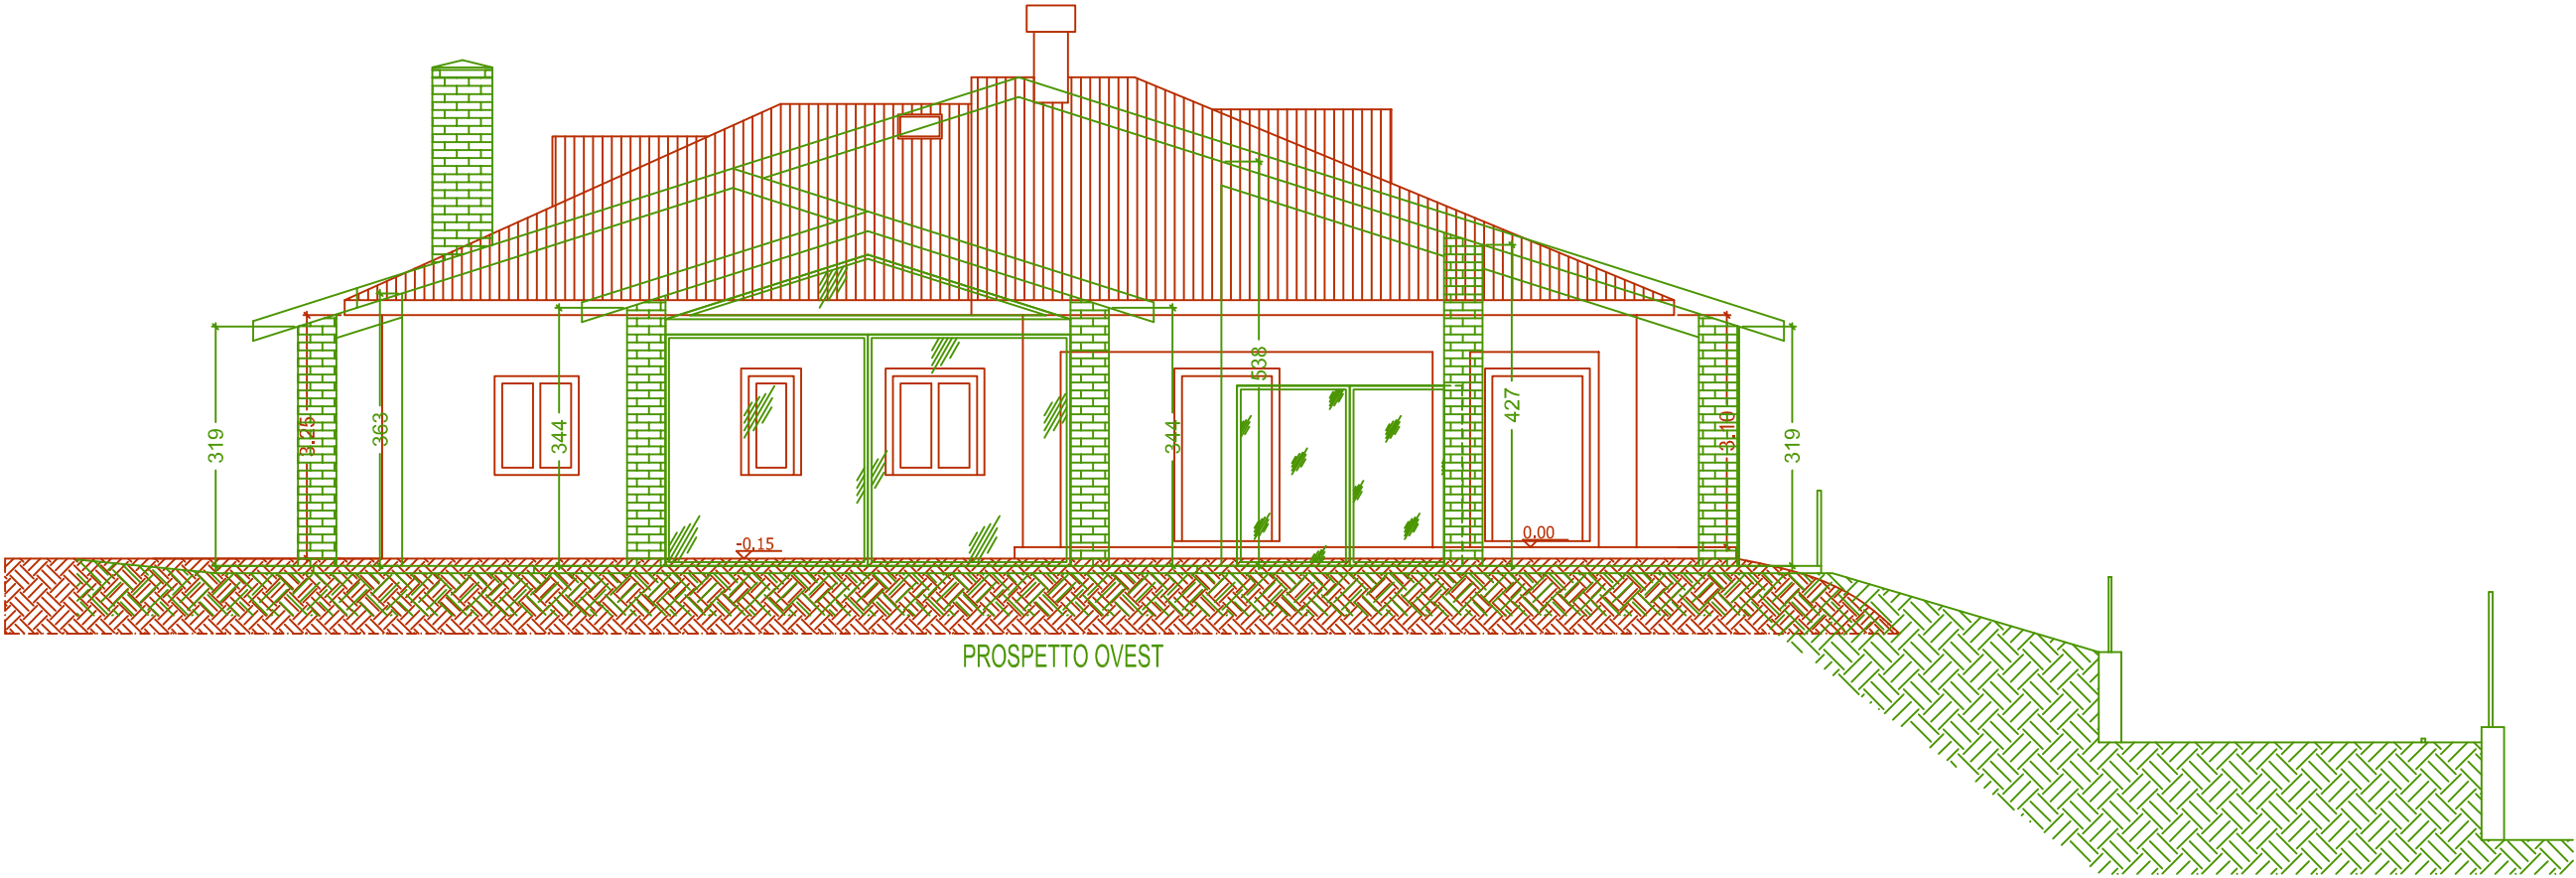


PROSPETTO OVEST

PROSPETTO EST scala 1:100

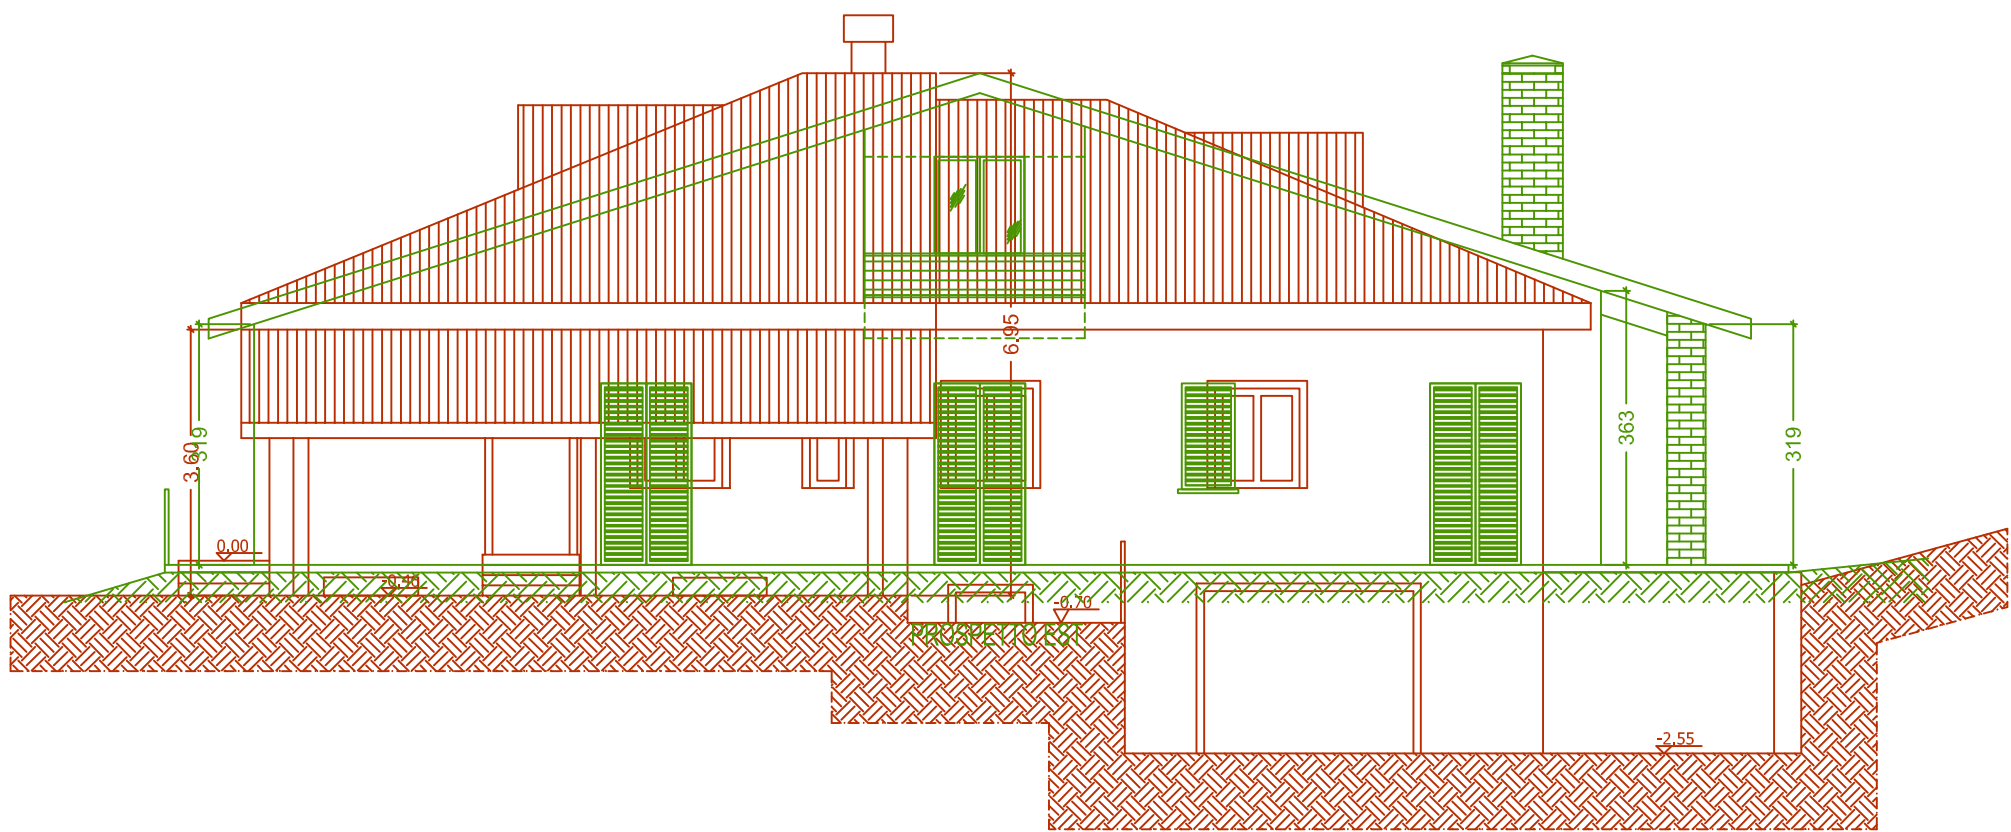

PROSPETTO SUD scala 1:100

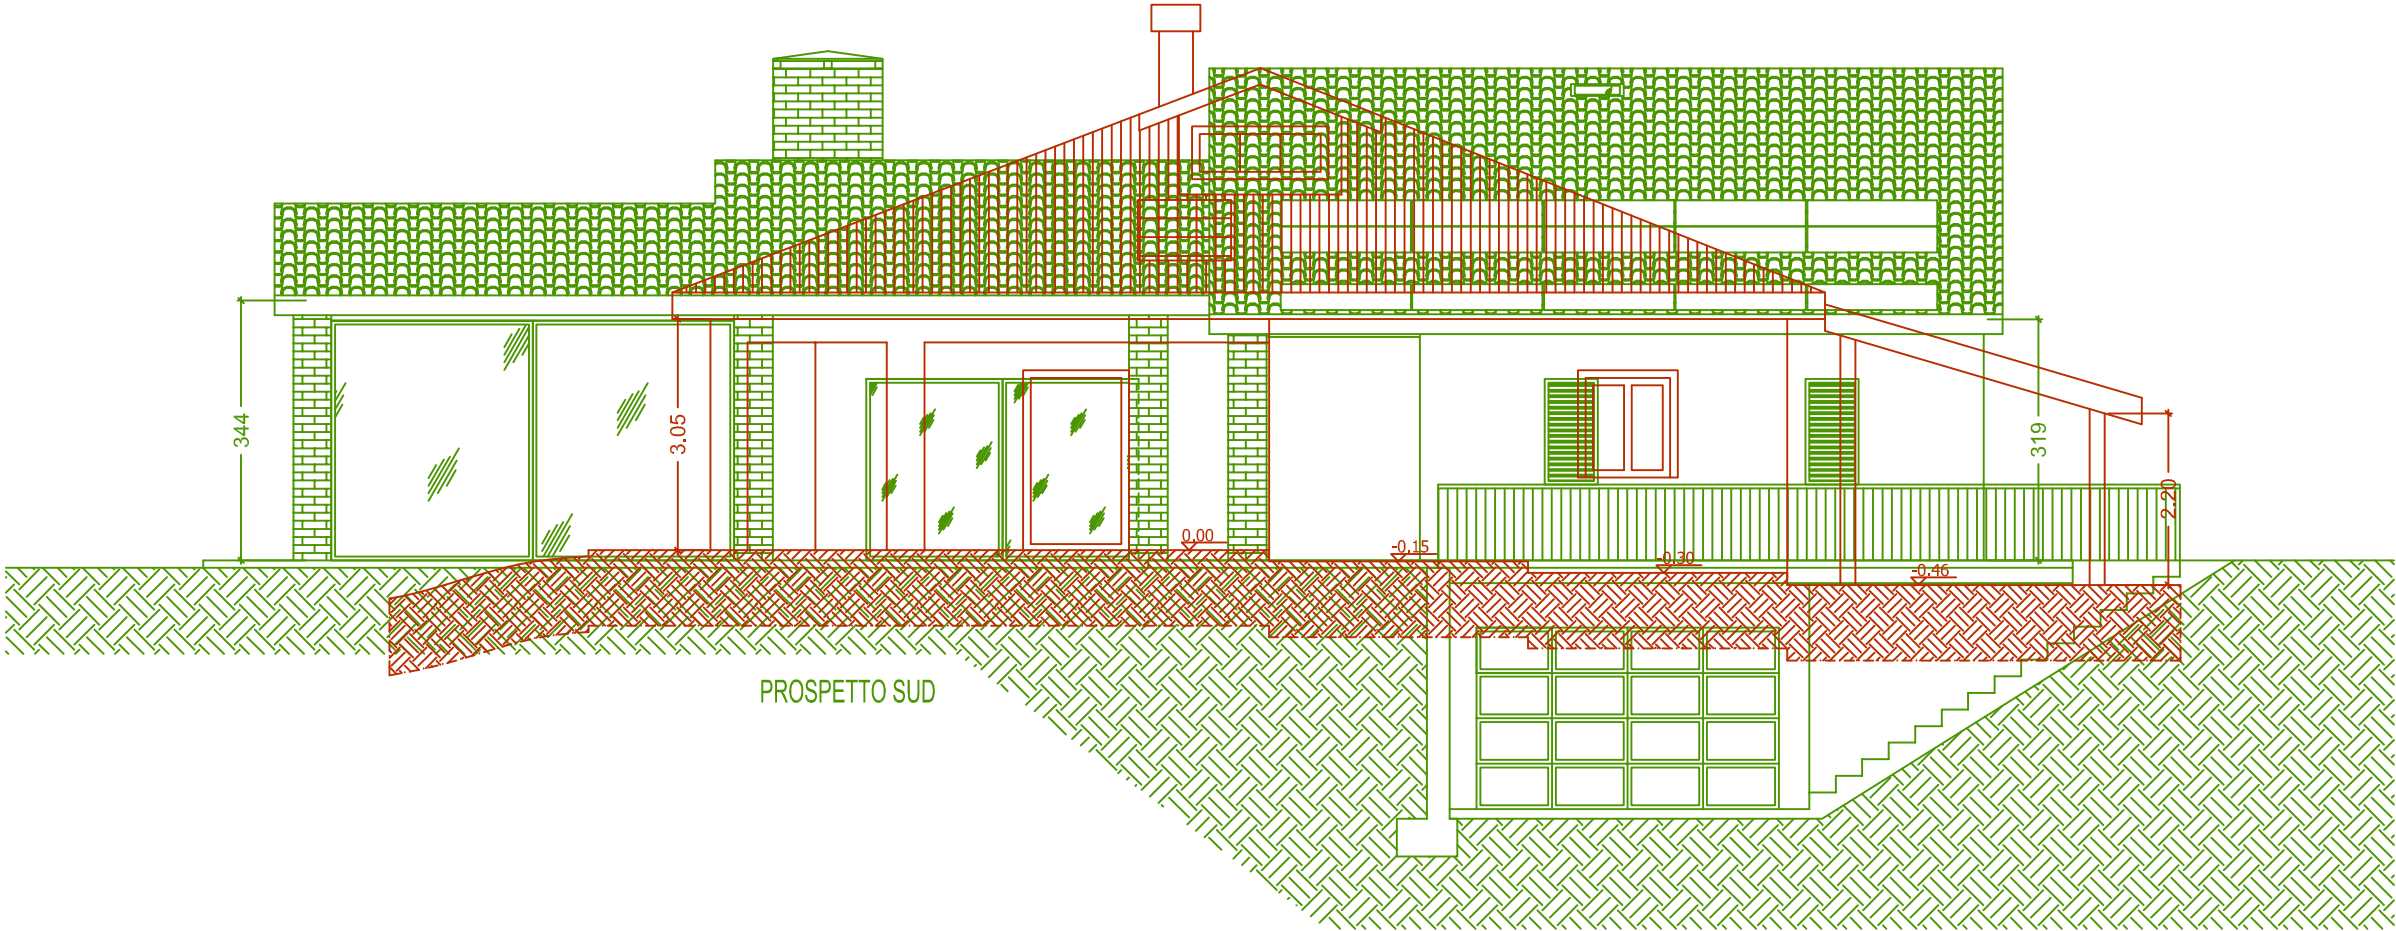

PROSPETTO NORD scala 1:100

