




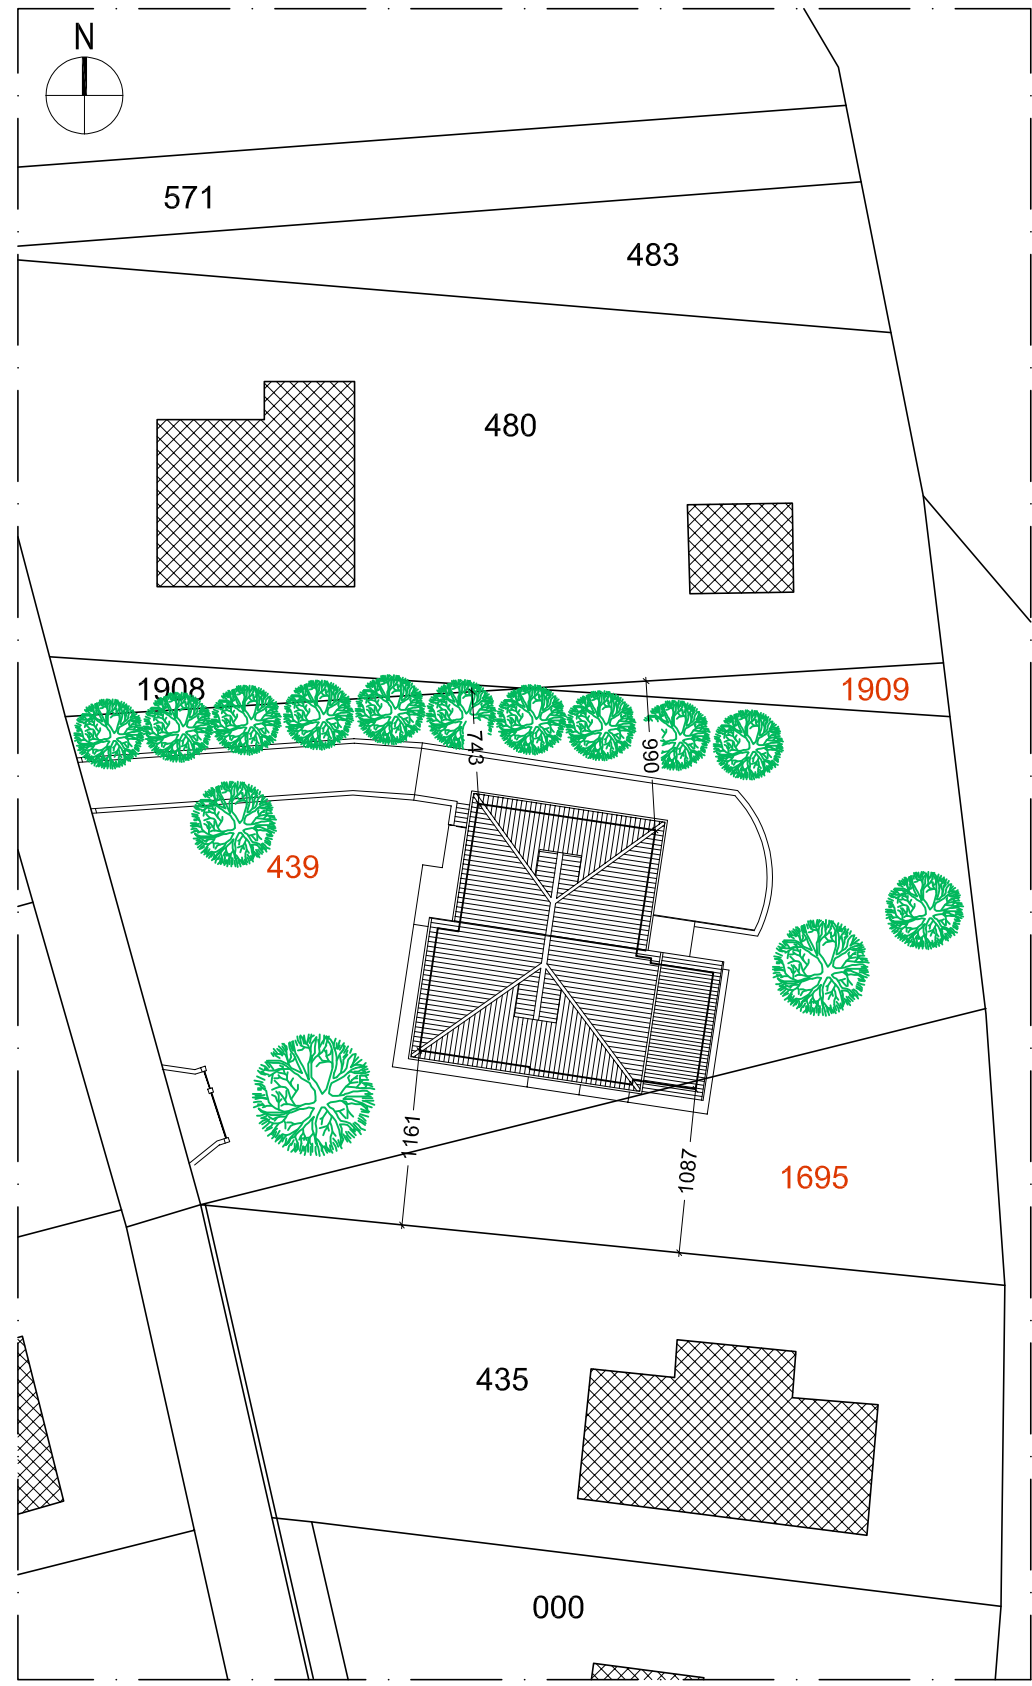

PLANIMETRIA GENERALE Scala 1:500

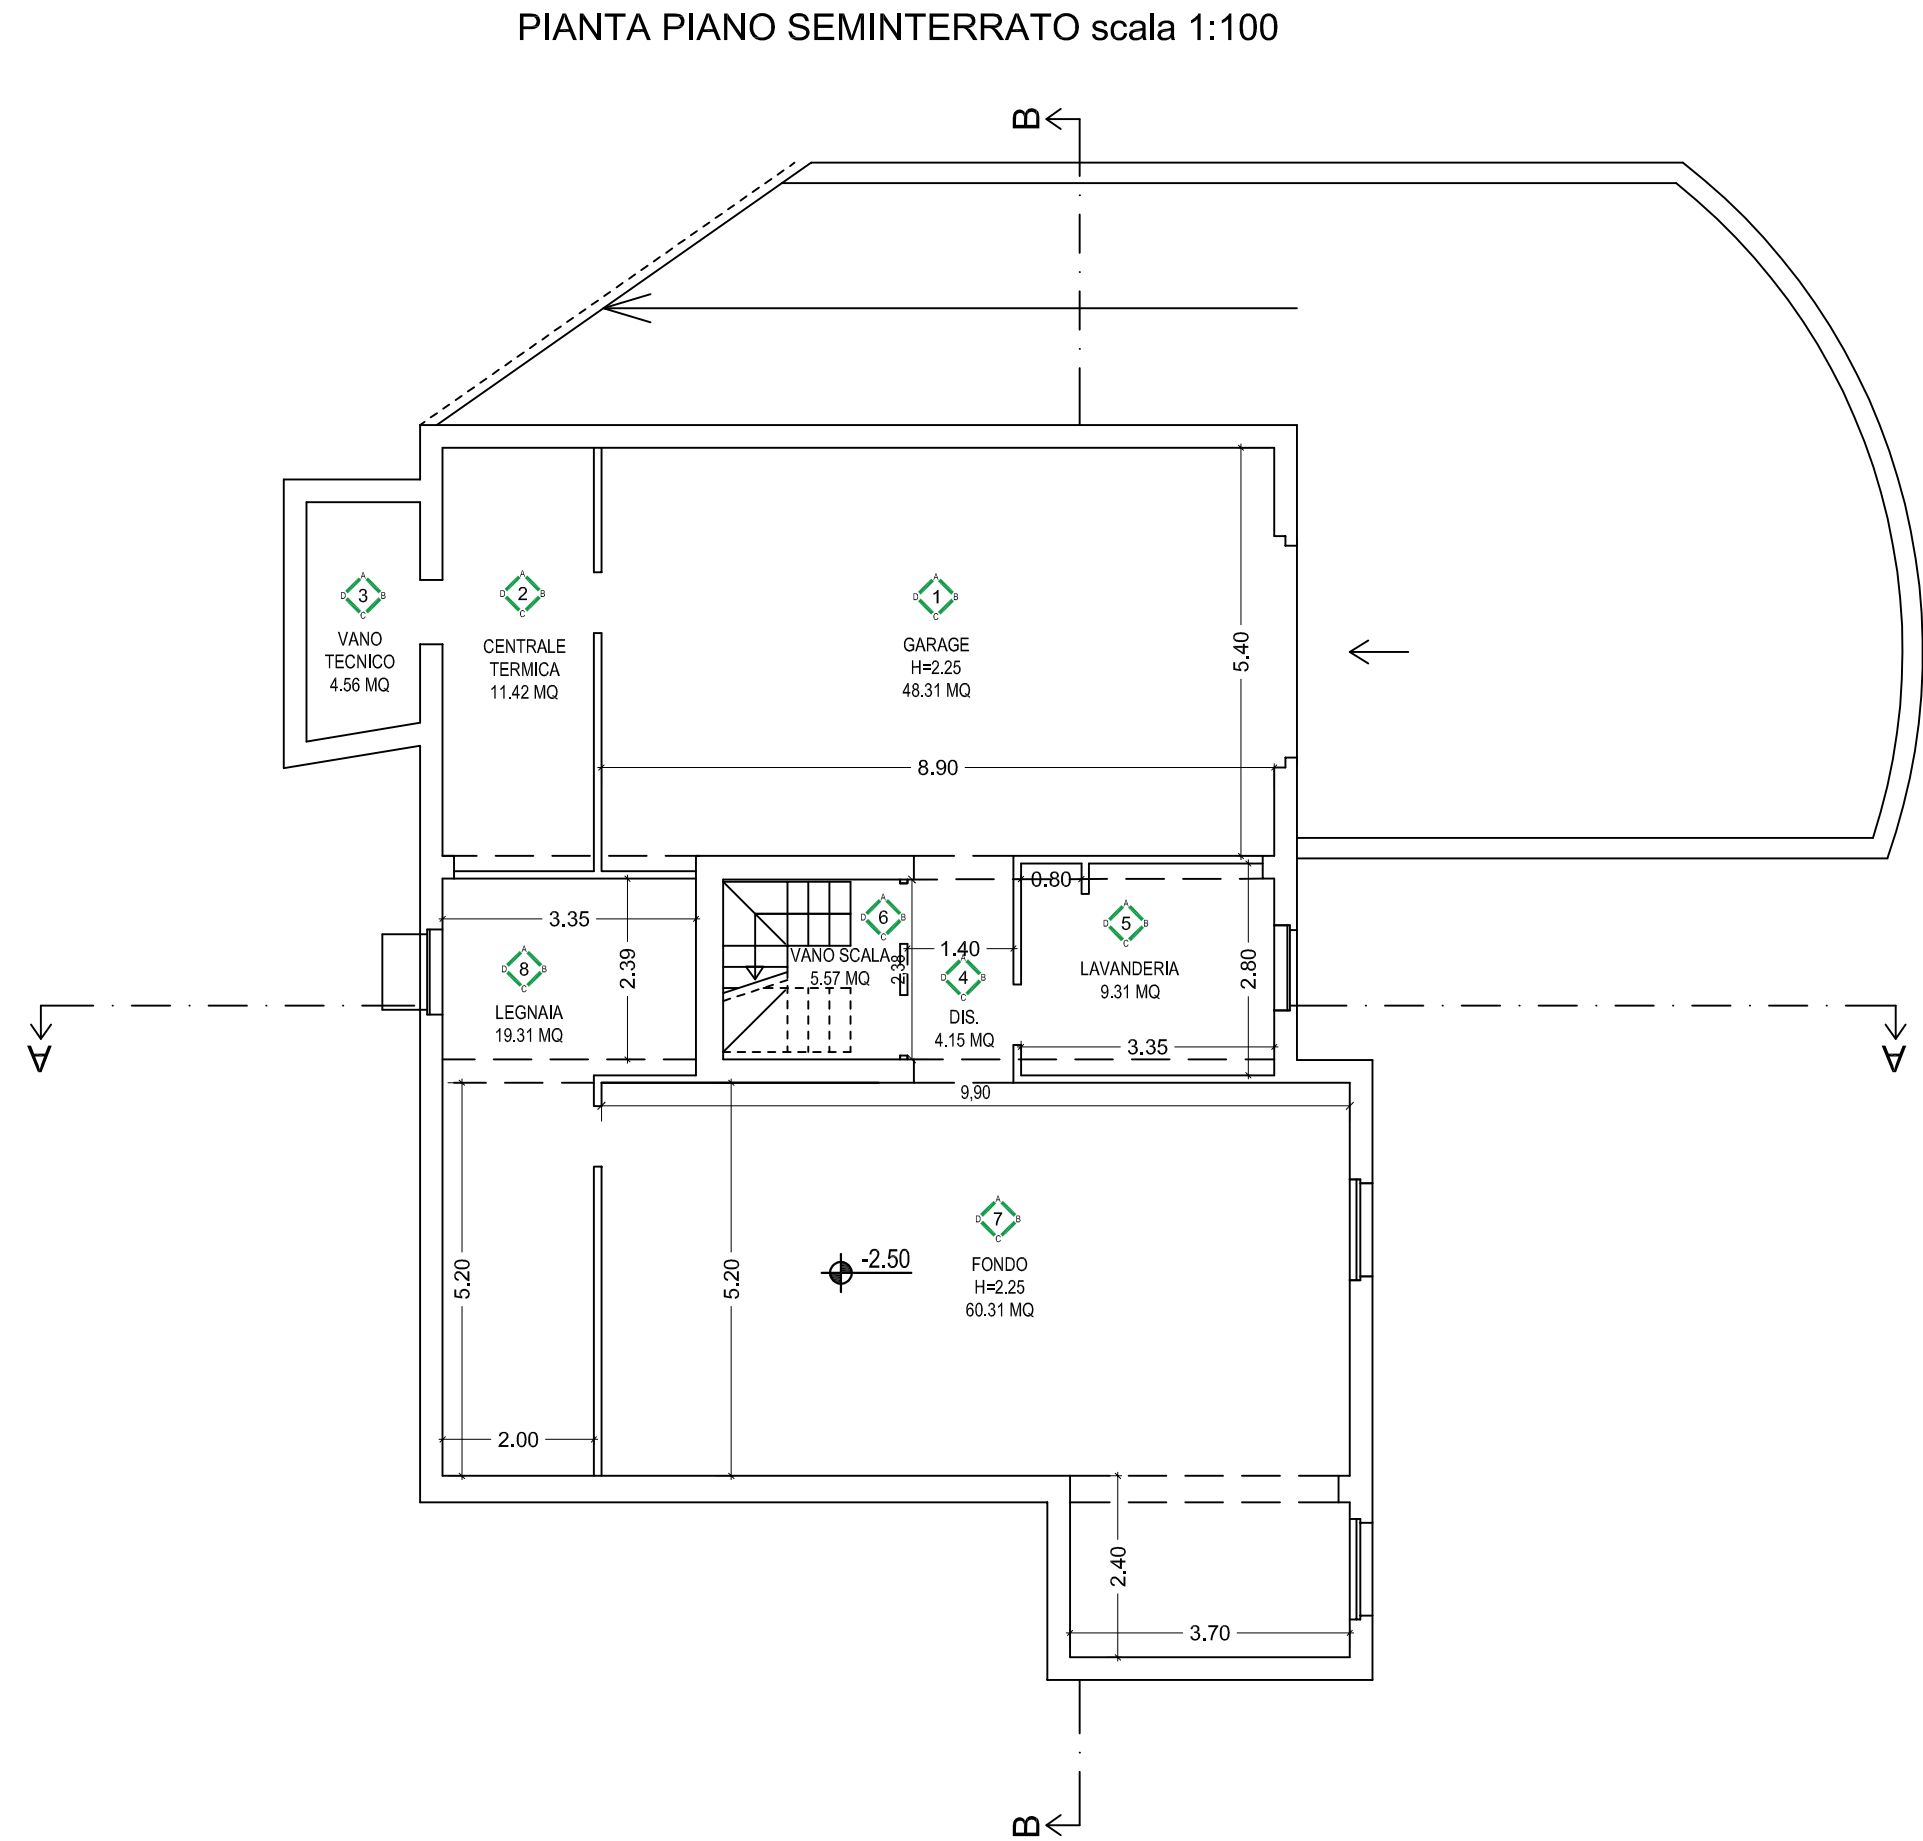

PIANTA PIANO SEMINTERRATO scala 1:100

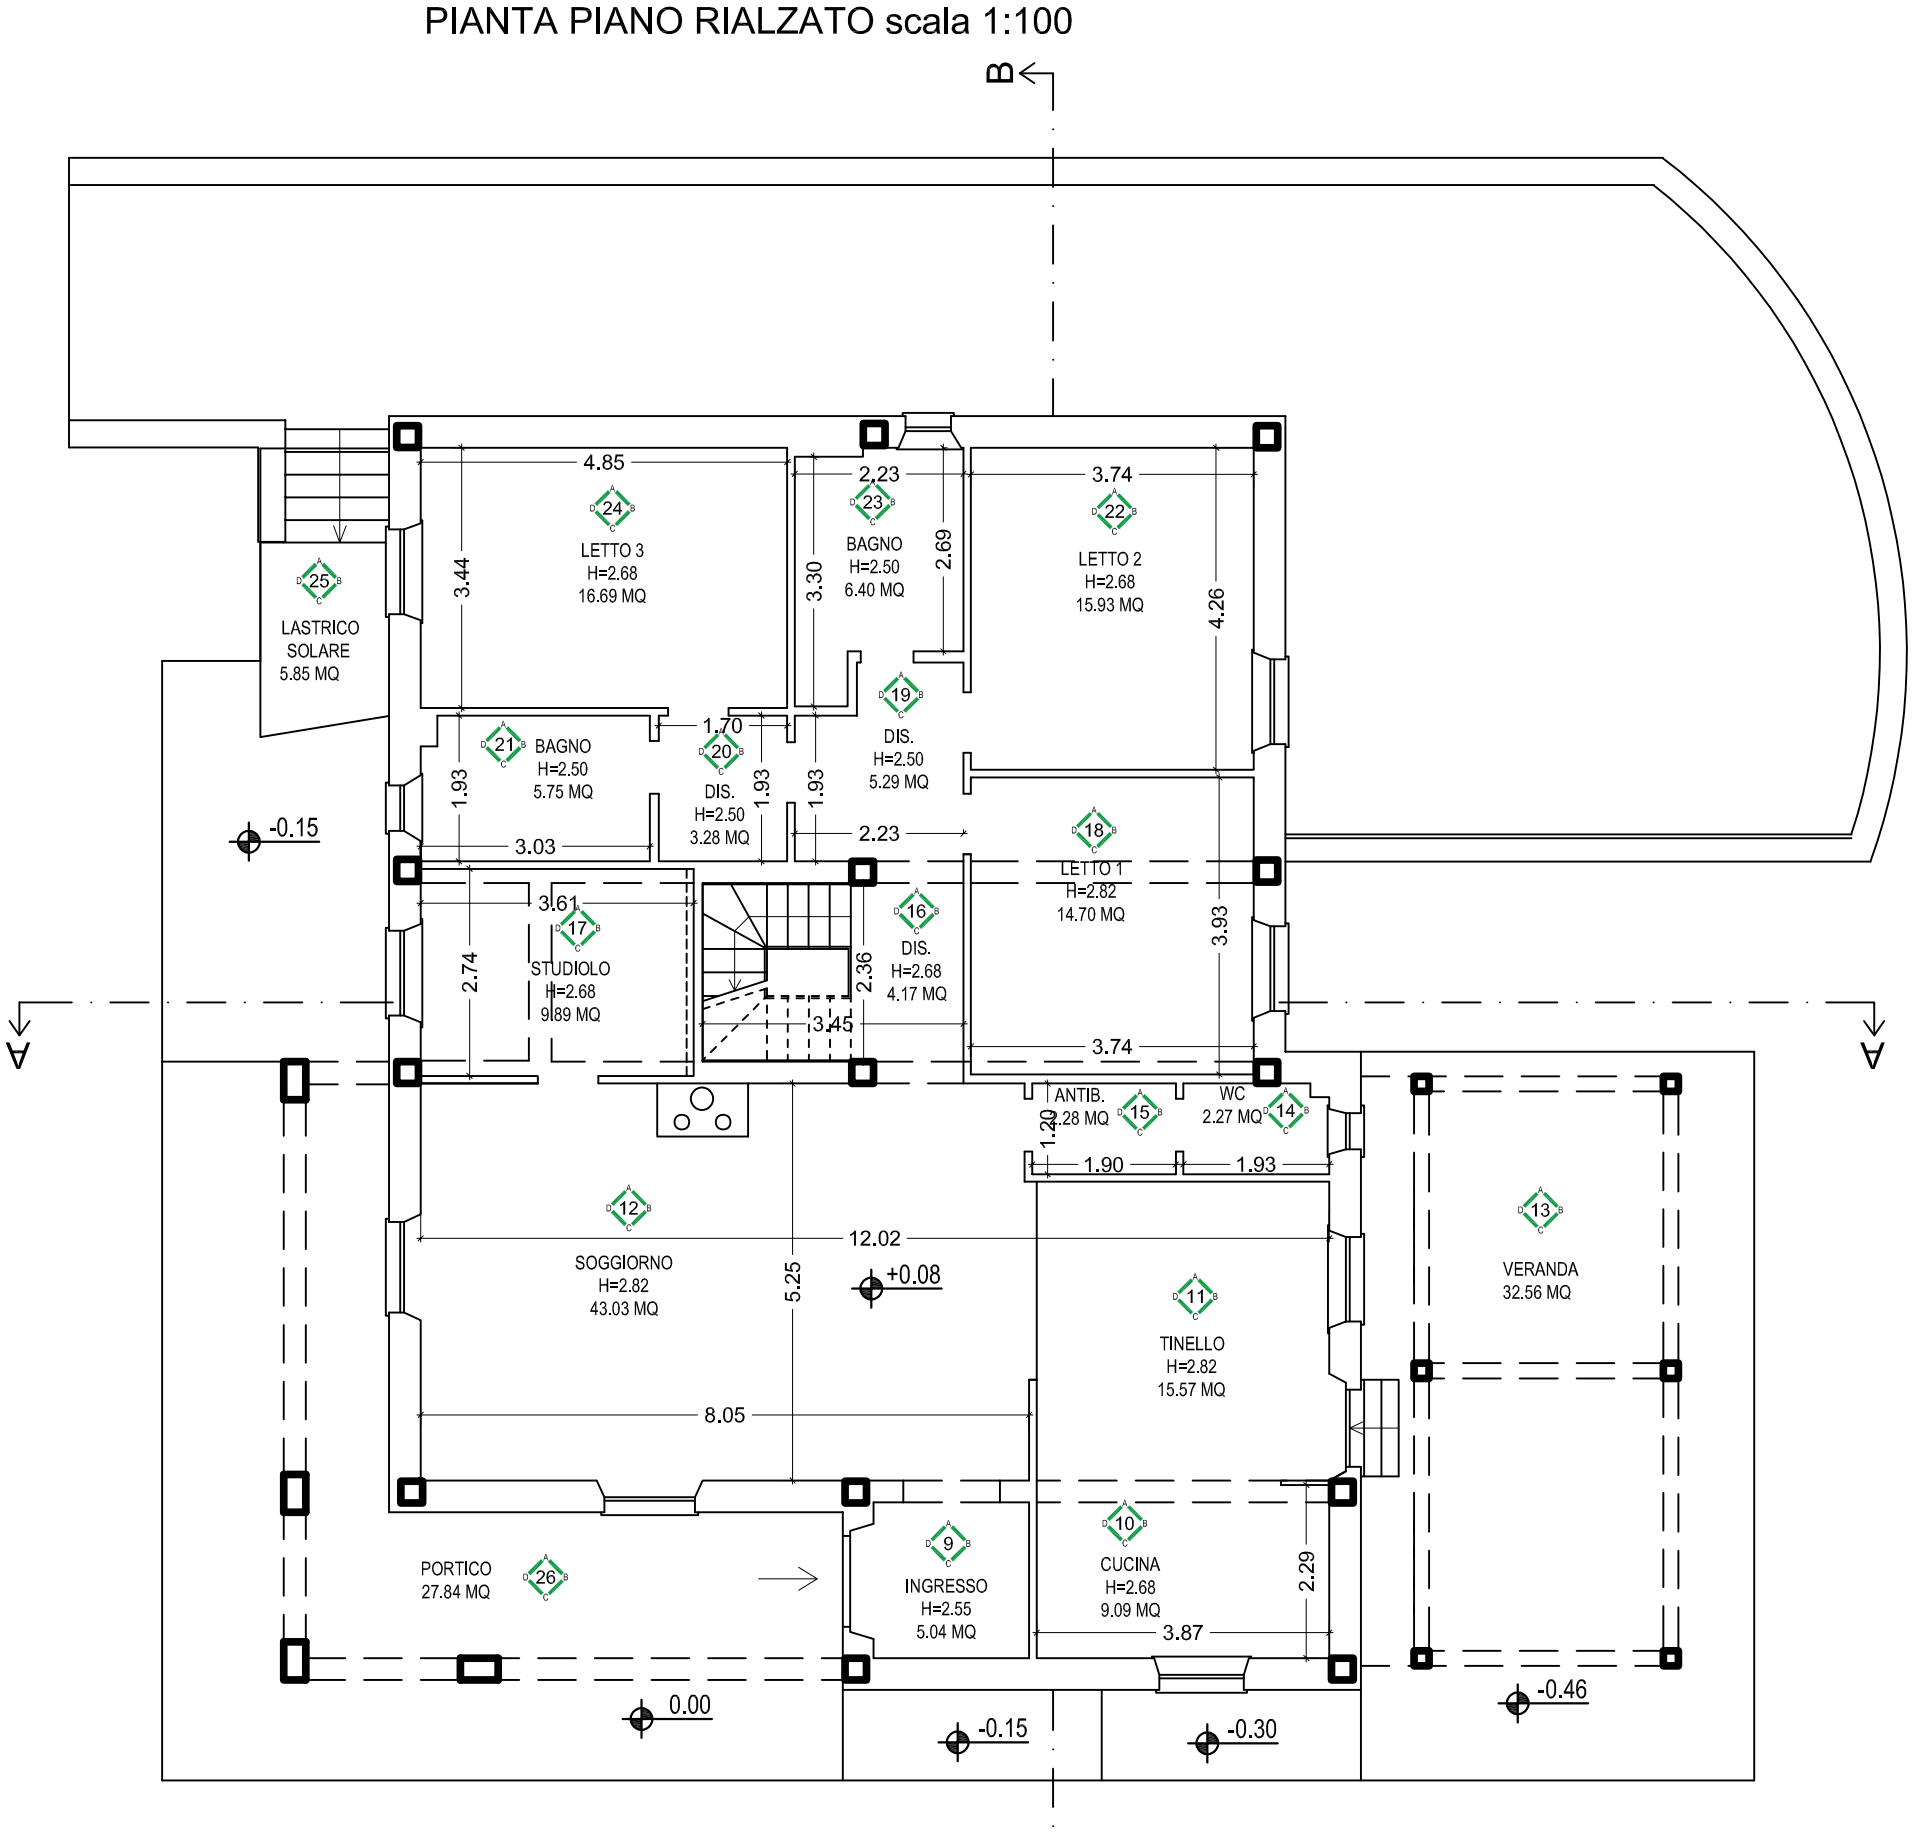


PIANTA PIANO RIALZATO scala 1:100



PROSPETTO OVEST scala 1:100




PROSPETTO EST scala 1:100

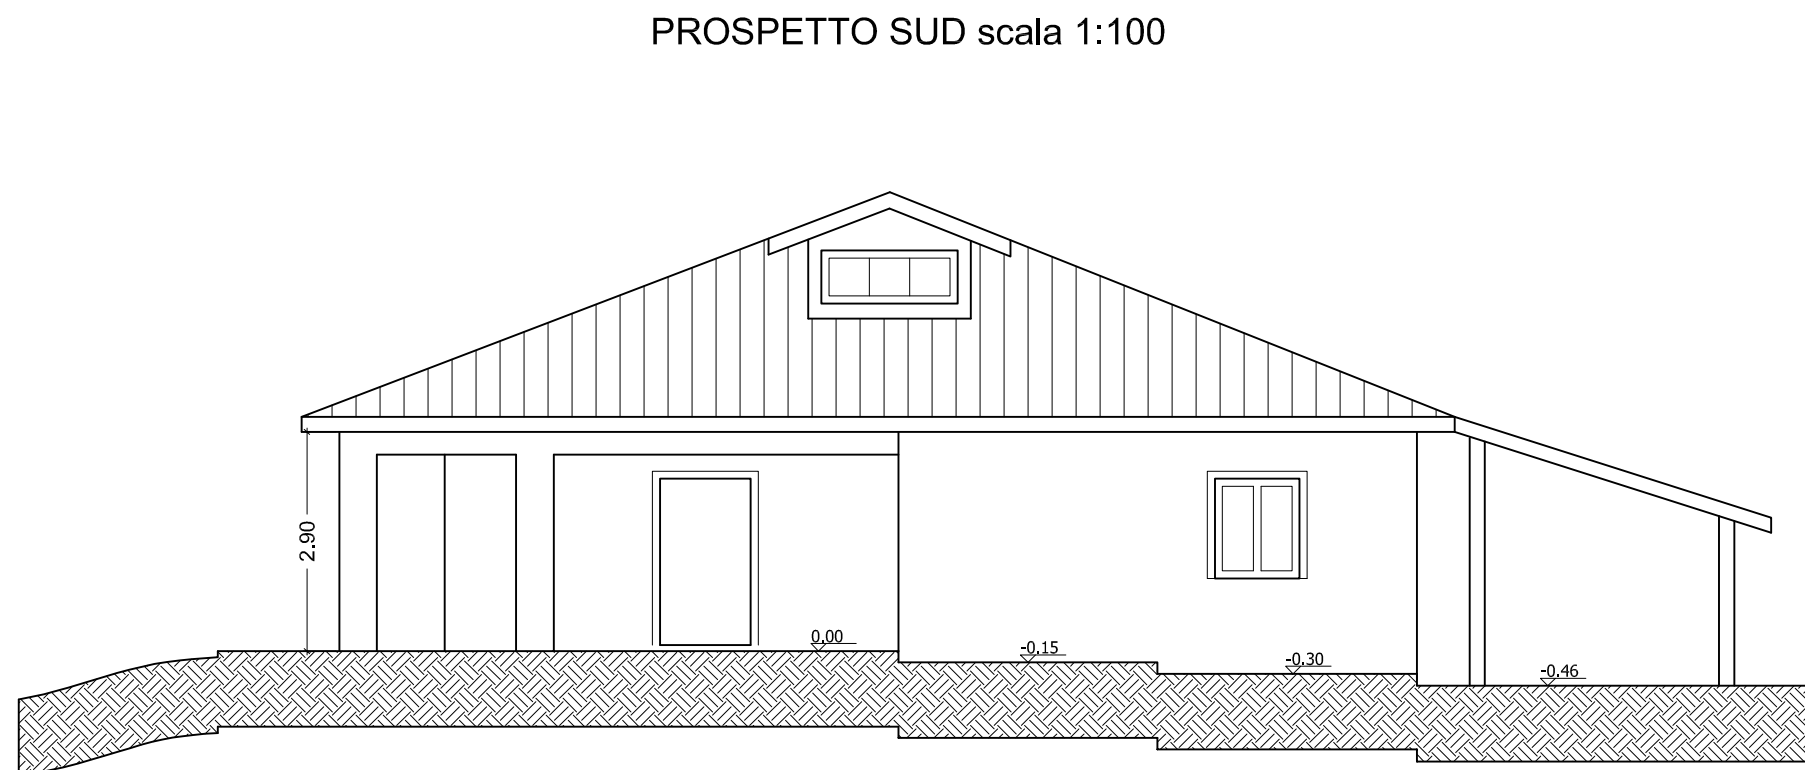


PROSPETTO SUD scala 1:100




PROSPETTO NORD scala 1:100

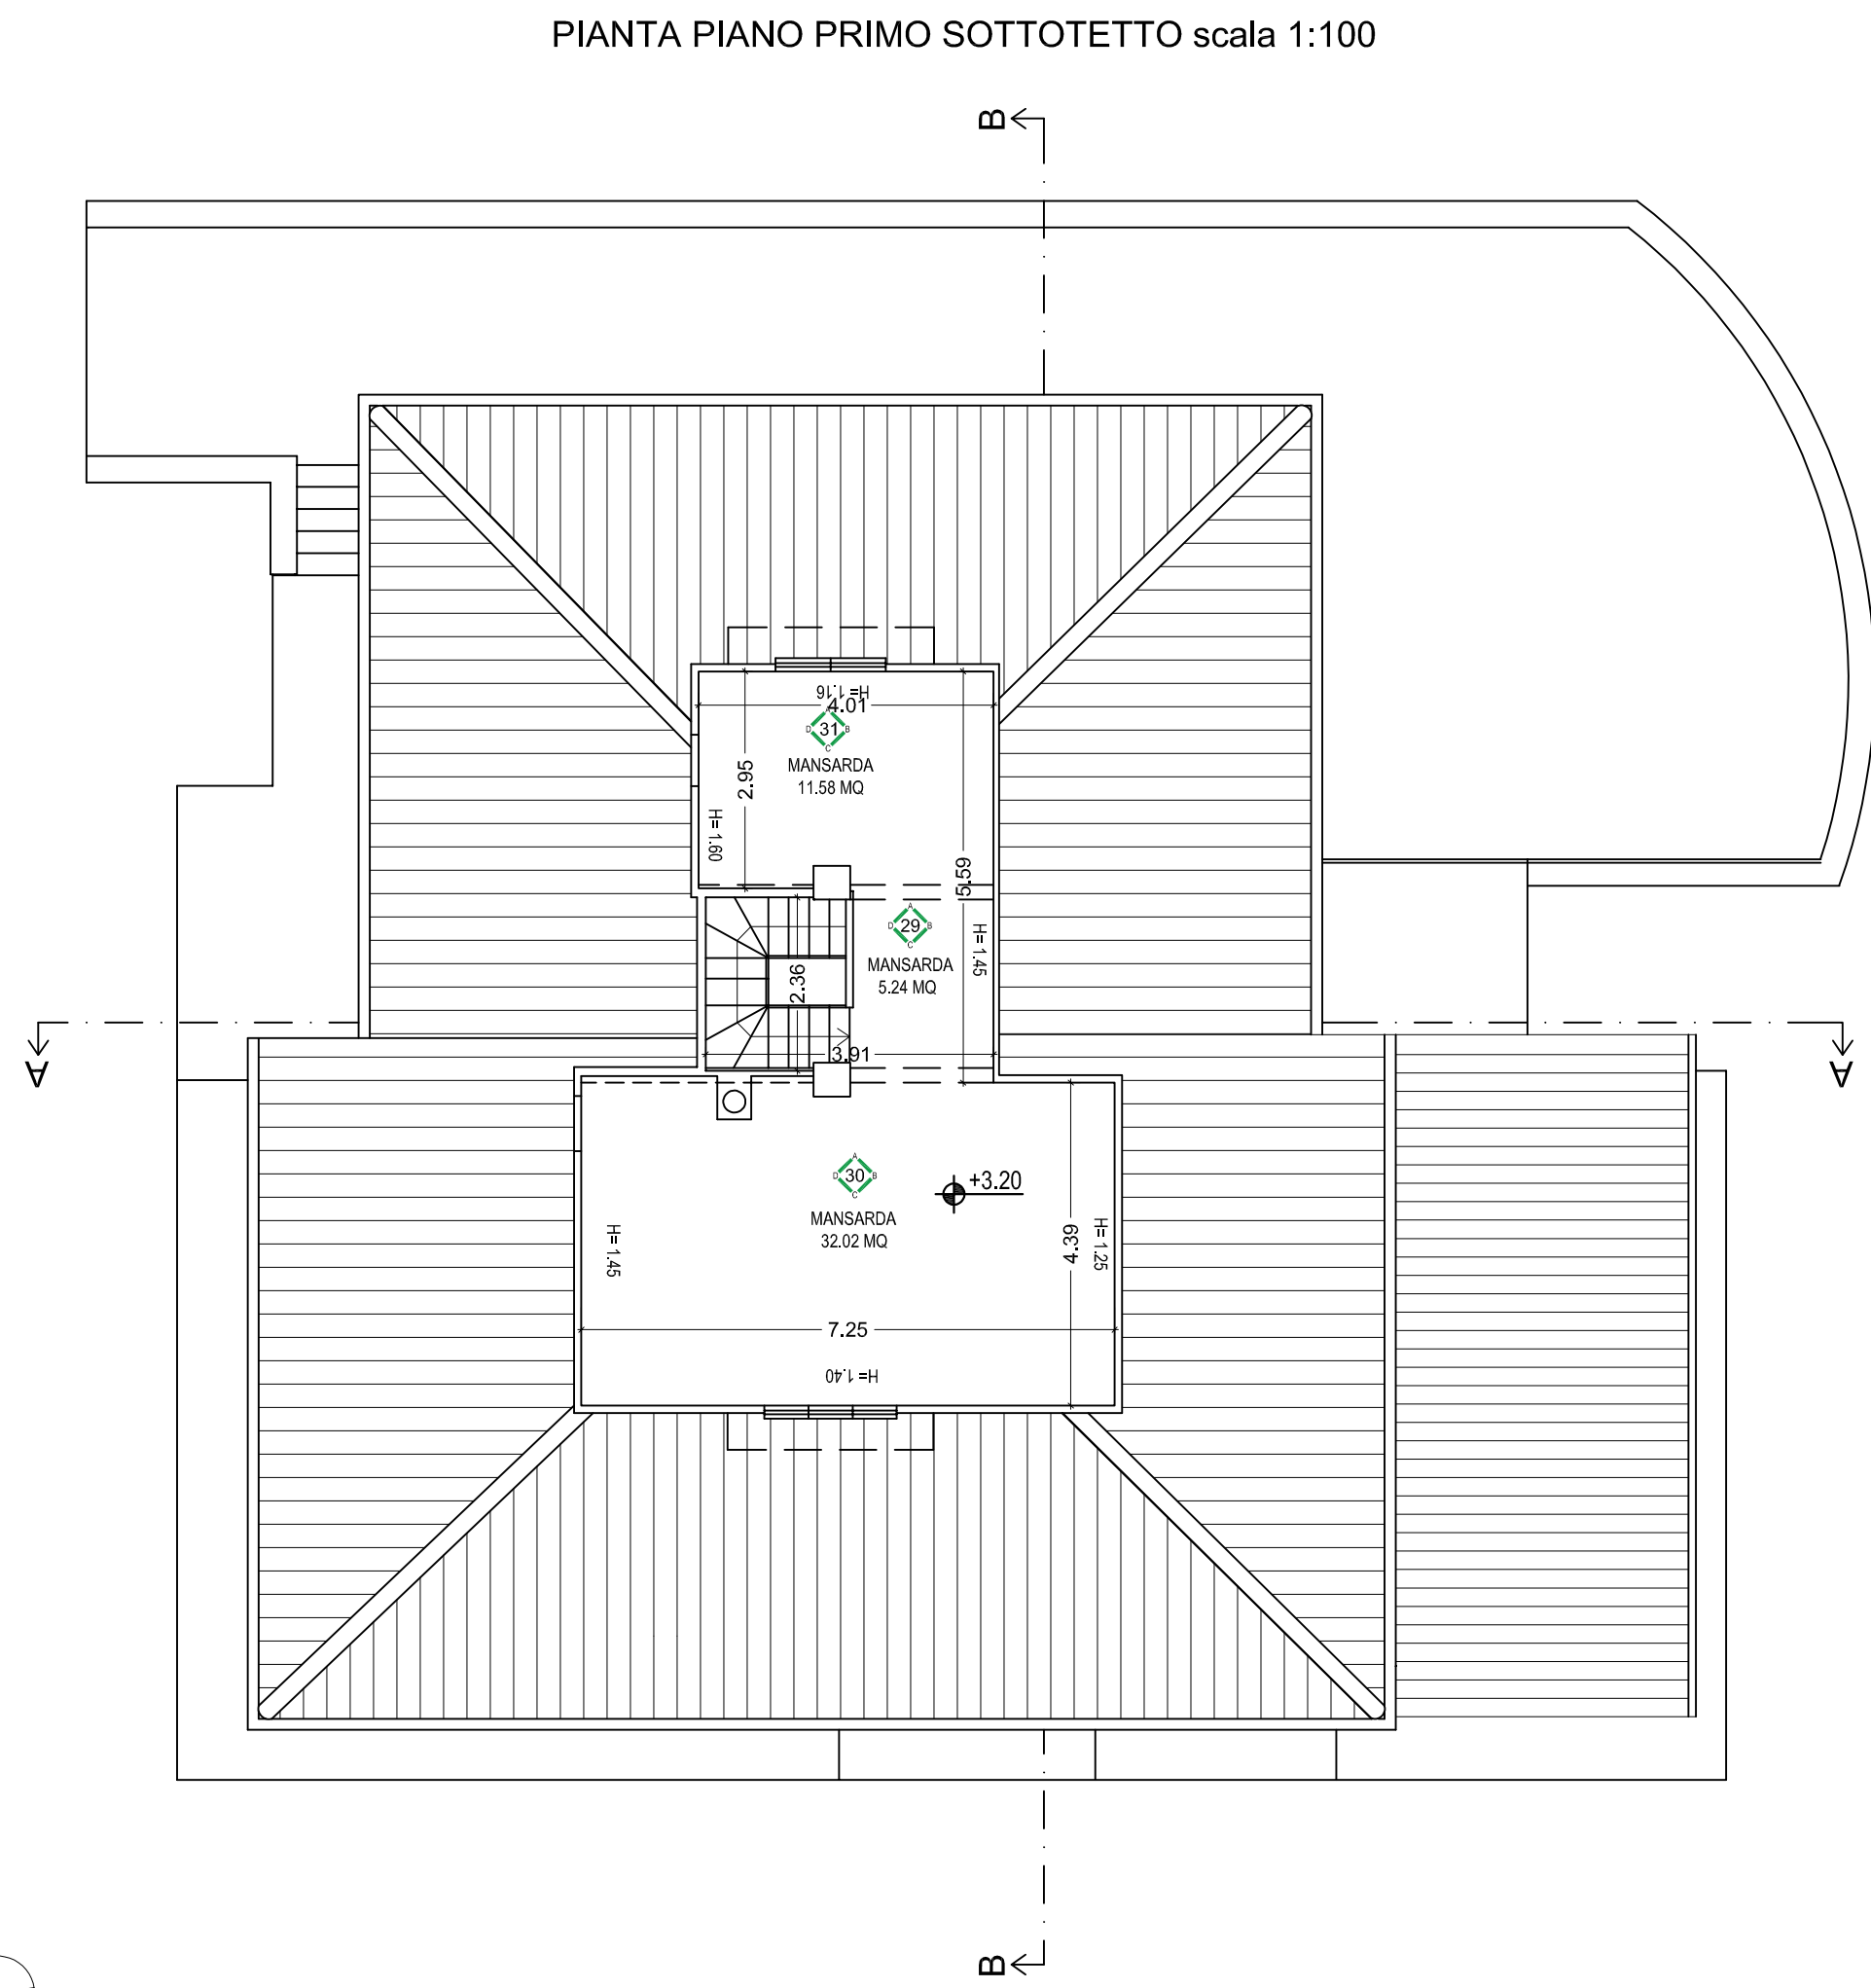


PIANTA PIANO PRIMO SOTTOTETTO scala 1:100

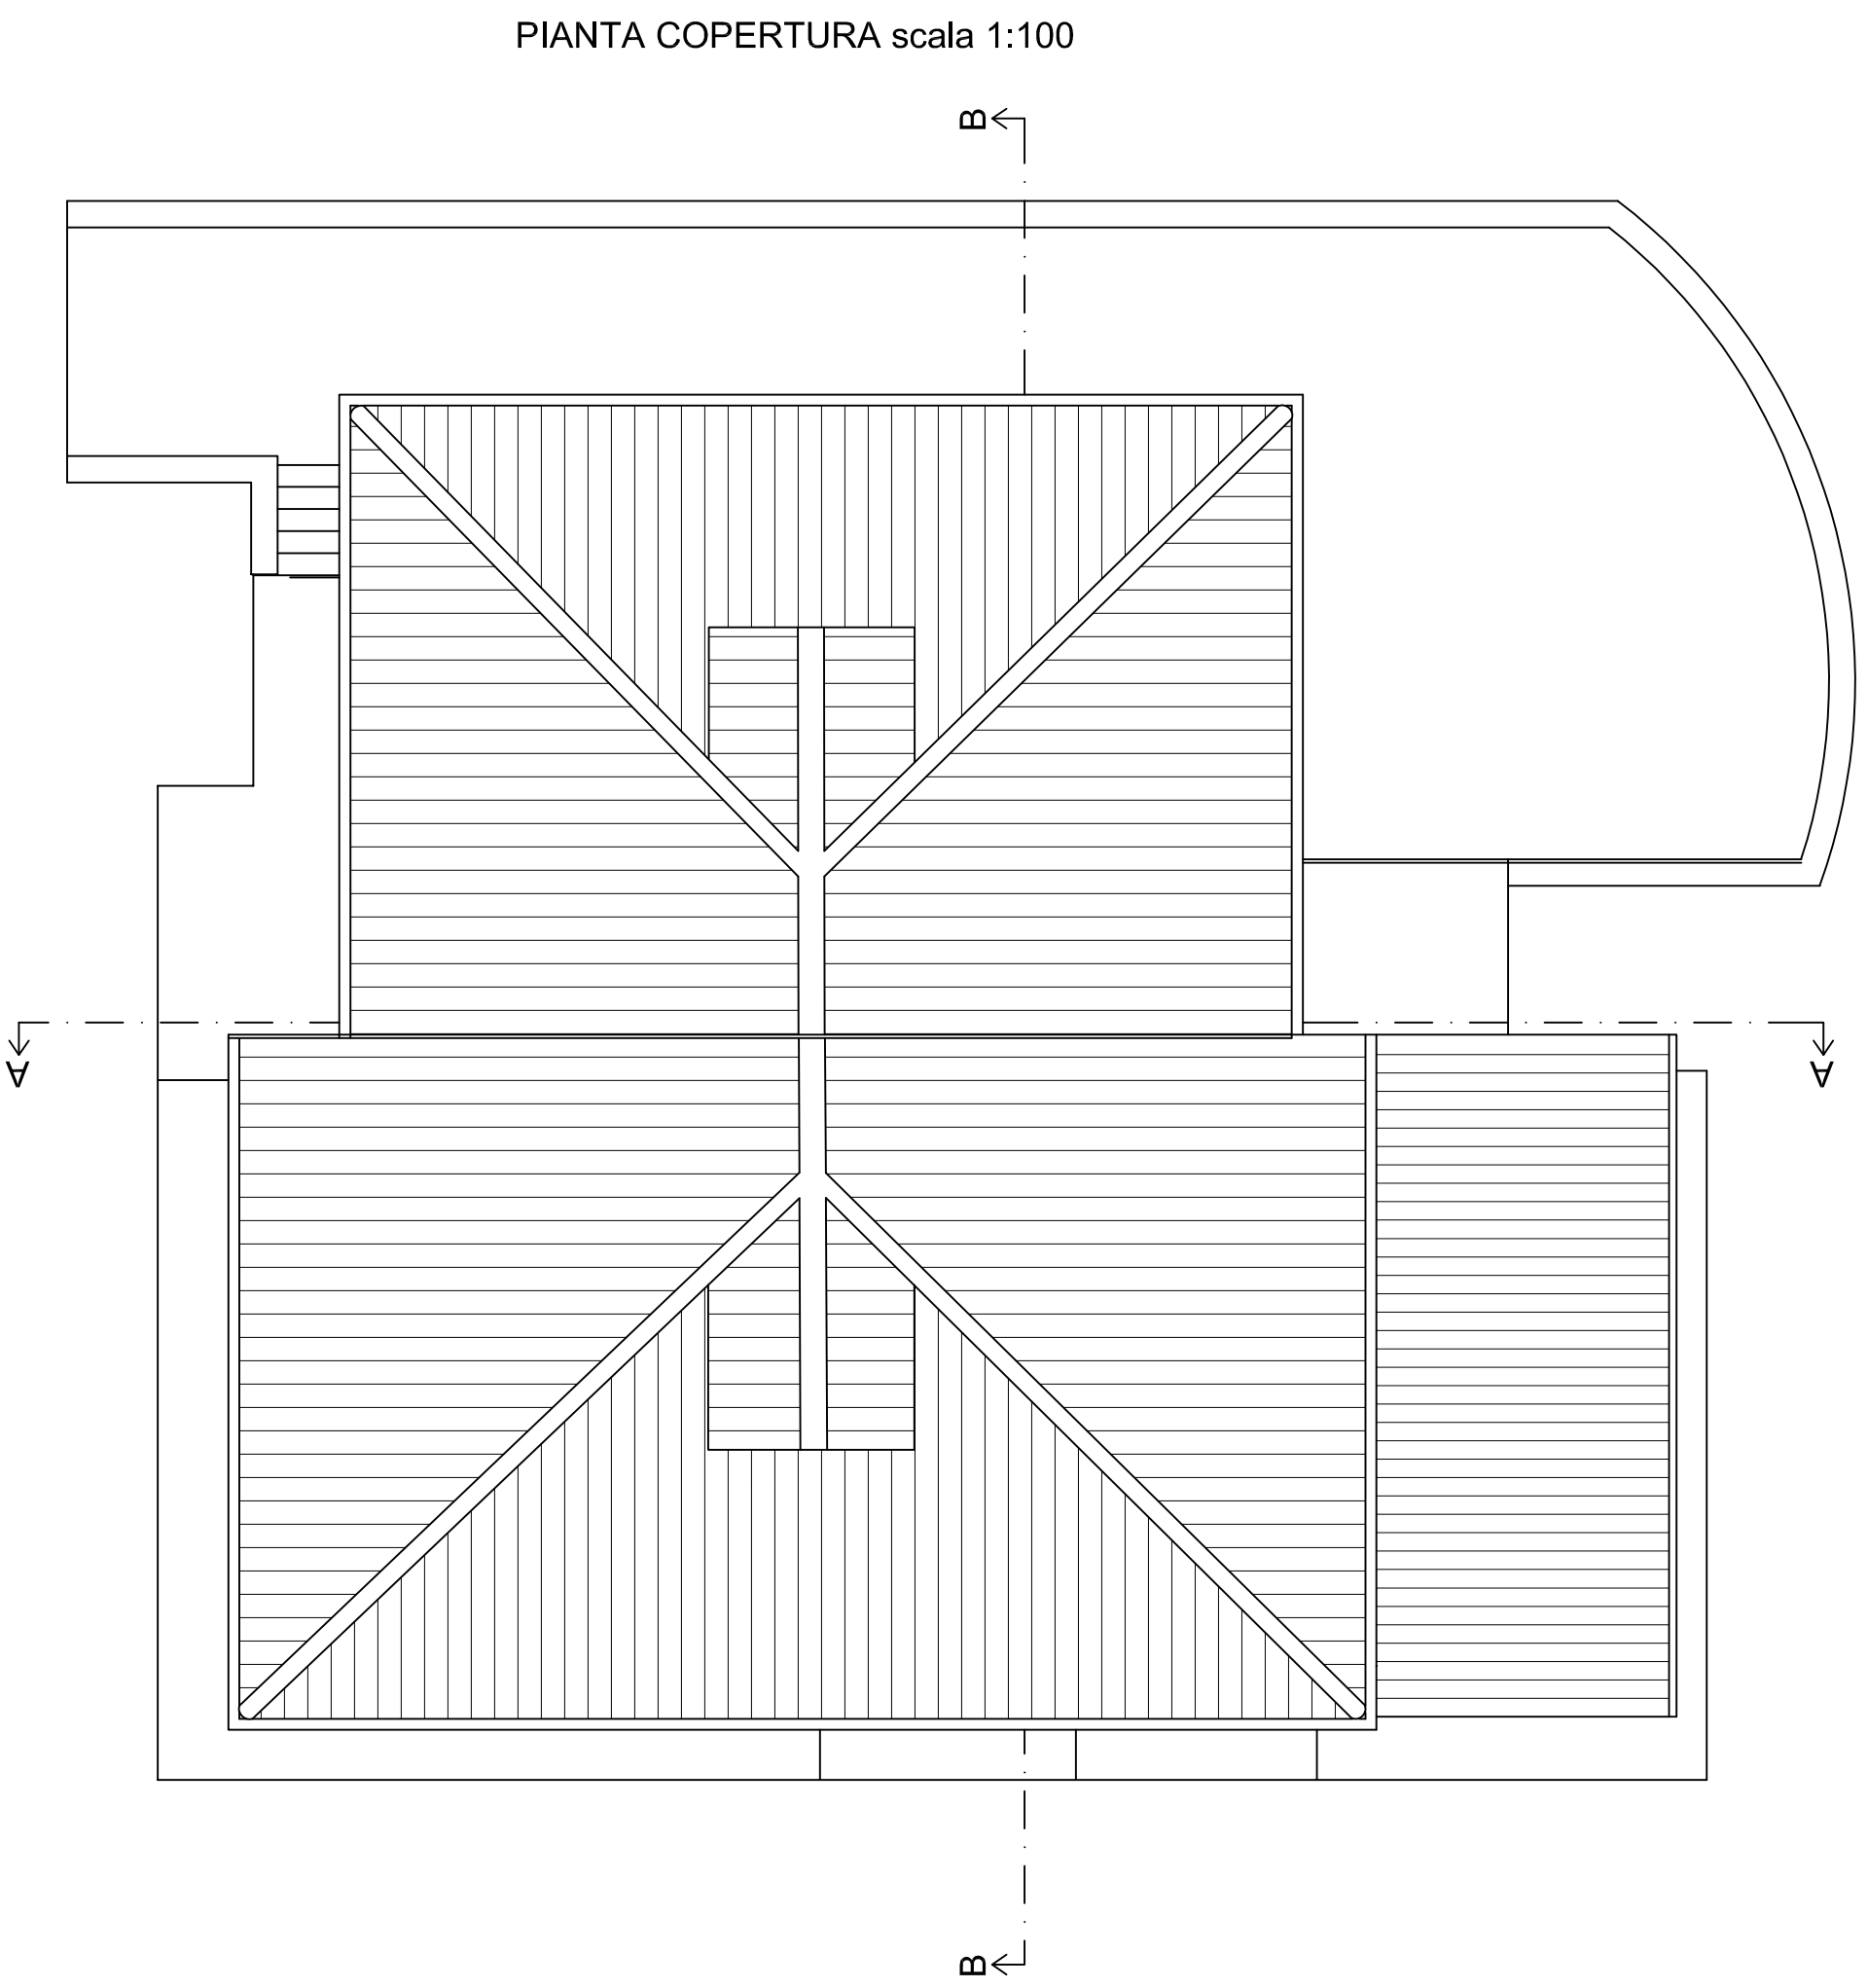


PIANTA COPERTURA scala 1:100

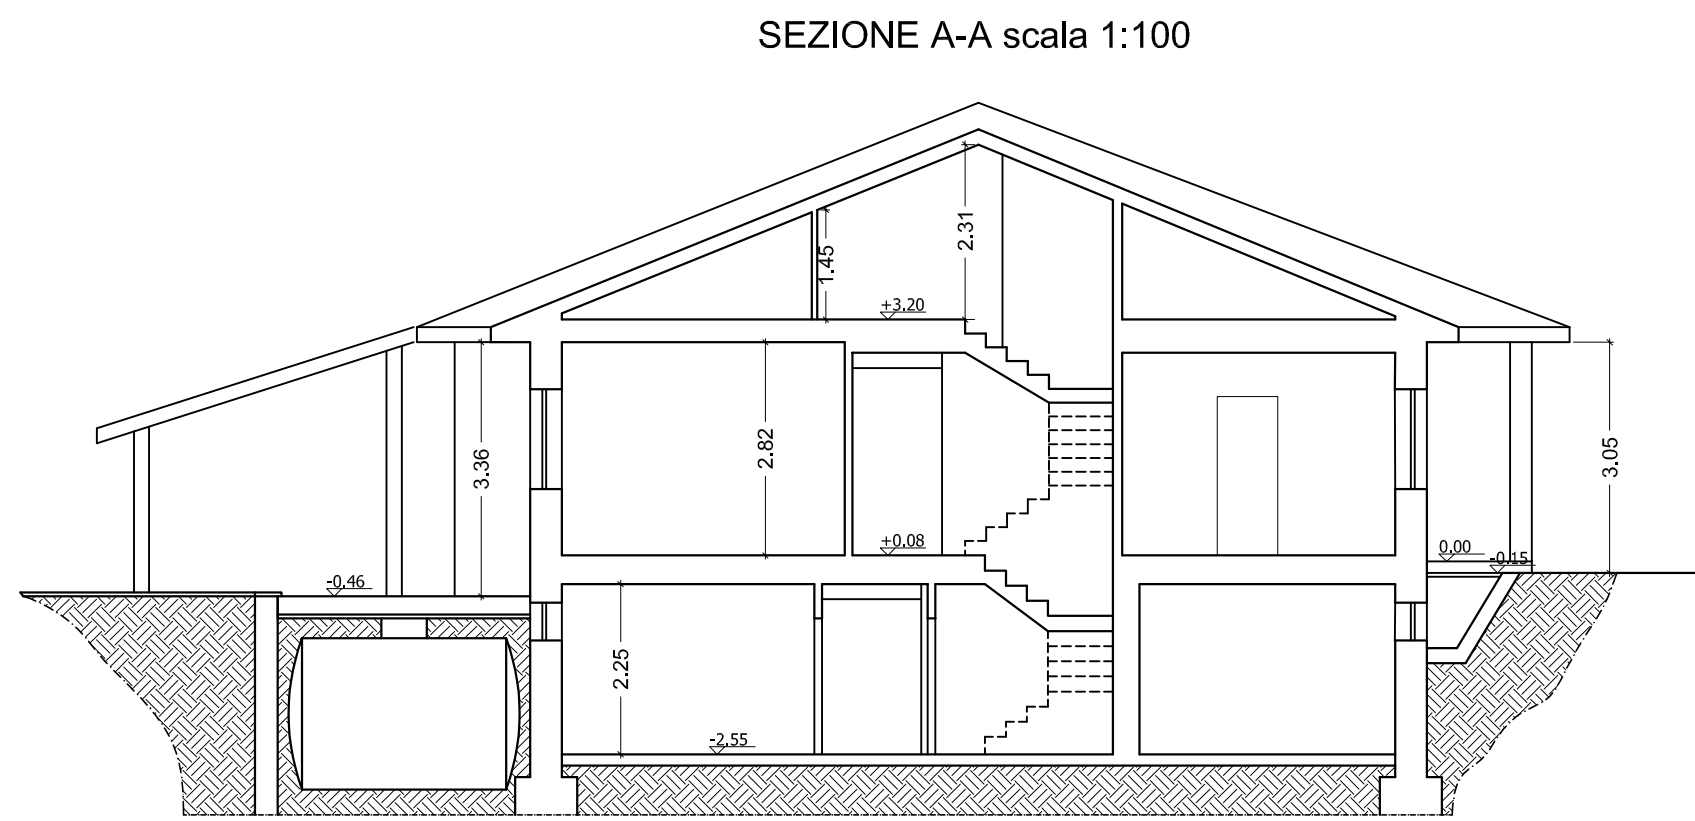

SEZIONE A-A scala 1:100

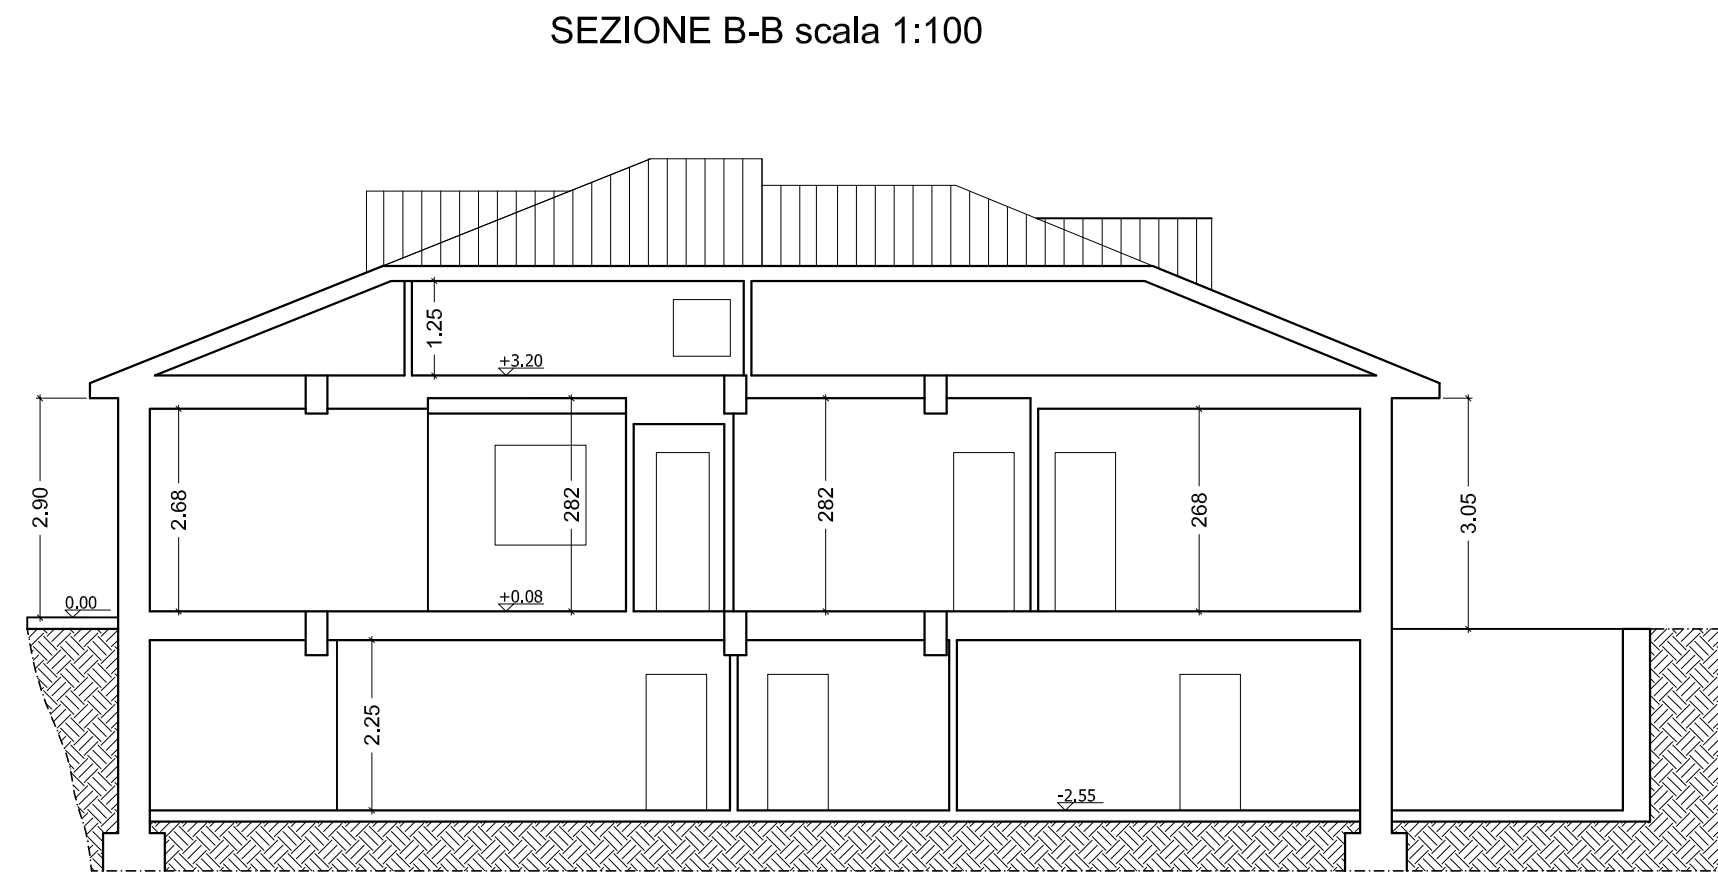

SEZIONE B-B scala 1:100

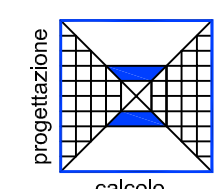

calcolo
DOTT. ING.
LORENZO NERI

PR.I.CI. S.r.l.

Progettazione Ingegneria Civile

Via San Bernardino da Siena
c.o. Centro Direzionale San Bernardino
06081 - S.M. ANGELI (PERUGIA)
Tel./Fax 075/8040813
e-mail: info@studiodiprcl.it

DOTT. ING.
LORENZO NERI

comune di **NORCIA**

Via Germania 10

COMMITTENTE
PERLA GIUSEPPINA
(Procuratrice di Brandimarte Eugenia)

OGGETTO

Progetto di ristrutturazione con demolizione e ricostruzione di edificio residenziale in
seguito agli eventi sismici del 24/08/2016 e successivi.
TESTO UNICO Ricostruzione Privata - Ordinanza n. 130/2022 s.m.i. (abitativo).

tavola

RILIEVO ARCHITETTONICO QUOTATO

Piante - Prospetti - Sezioni

PROGETTISTA ARCHITETTONICO: Ing. Lorenzo Neri
DIRETTORE DEI LAVORI ARCHITETTONICI: Geom. Galiano Brandimarte
PROGETTISTA STRUTTURALE: Ing. Lorenzo Neri
DIRETTORE DEI LAVORI STRUTTURALI: Ing. Lorenzo Neri

Redatto da: Geom. Michele Trapani	REV. N.	DATA	DESCRIZIONE ULTIMA REV.	FIRMA RESP.	VISTO AQ
DATA EMISSIONE Febbraio 2023	SCALA 1:100	g m a			

NON E' PERMESSO CONSEGNARE A TERZI O RIPRODURRE QUESTO DOCUMENTO NE' UTILIZZARNE IL CONTENUTO O RENDERSI NOTO A TERZI SENZA LA NOSTRA AUTORIZZAZIONE ESPLICITA. CON INFRAZIONE COMPORTE IL RISARCIMENTO DEI DANNI SUBITI E' FATTA RISERVA DI TUTTI I DIRITTI DERIVANTI DA BREVETTO MODELLO.