


STUDIO TECNICO BASILI

Dott. Geom. Federico Basili

Via Manzoni 23 – Norcia (Pg) Tel. 0743/616684 – Fax. 0743/394519 – mail: studiobasili@basesas.eu

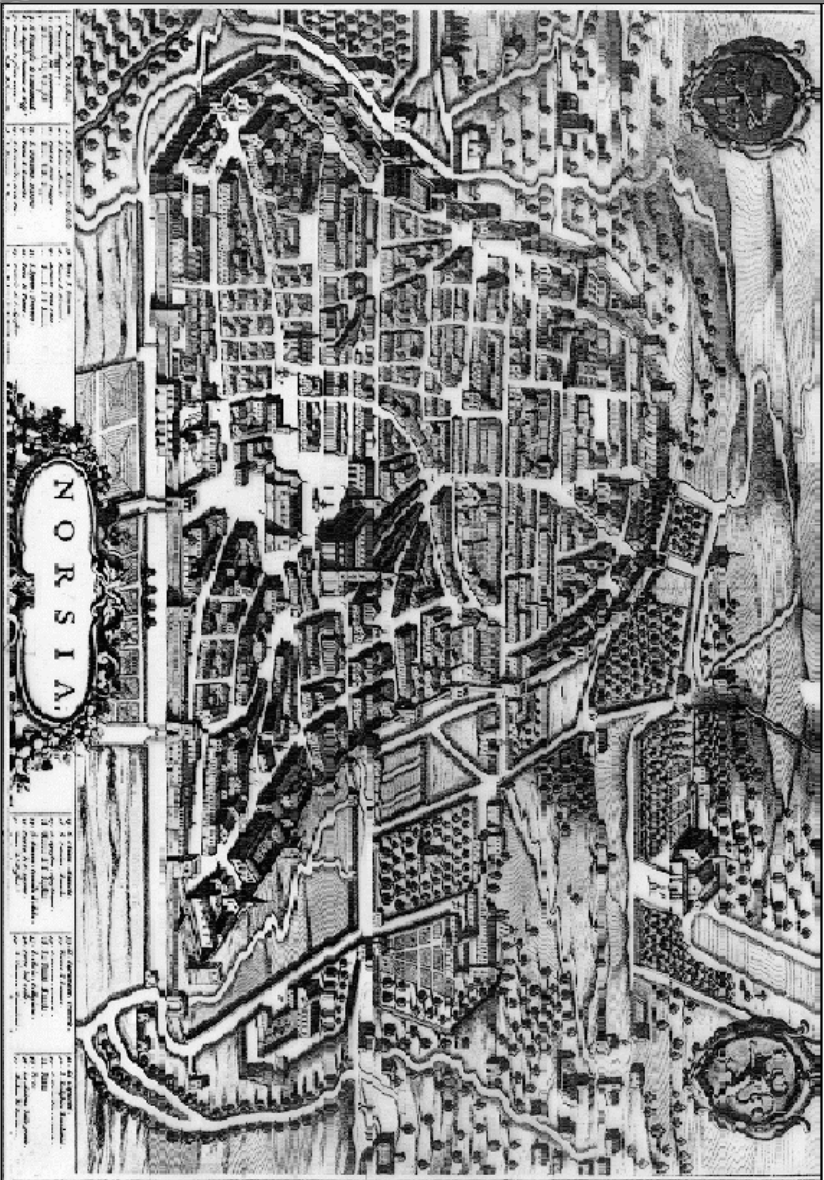

OGGETTO: RICHIESTA DI AUTORIZZAZIONE URBANISTICA

LAVORI: lavori di modifica al numero delle unità immobiliari con cambio di destinazione d'uso


COMMITTENTE: Basili Achille e Rotondi Angela

ELAB.:	TAV.N°:	PROGETTO ARCHITETTONICO - PIANTE, PROSPETTI, SEZIONI
DOC.:	3	


UBICAZIONE: Norcia - zona Industriale

SCALA: 1:100	DATA: Gennaio 2024
--------------	--------------------


PROGETTISTI:	
Geom. Federico BASILI	

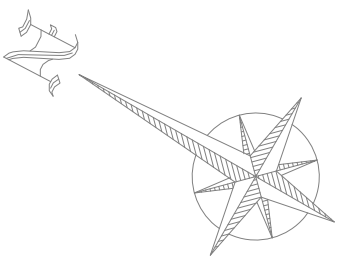

PIANTA PIANO TERRA

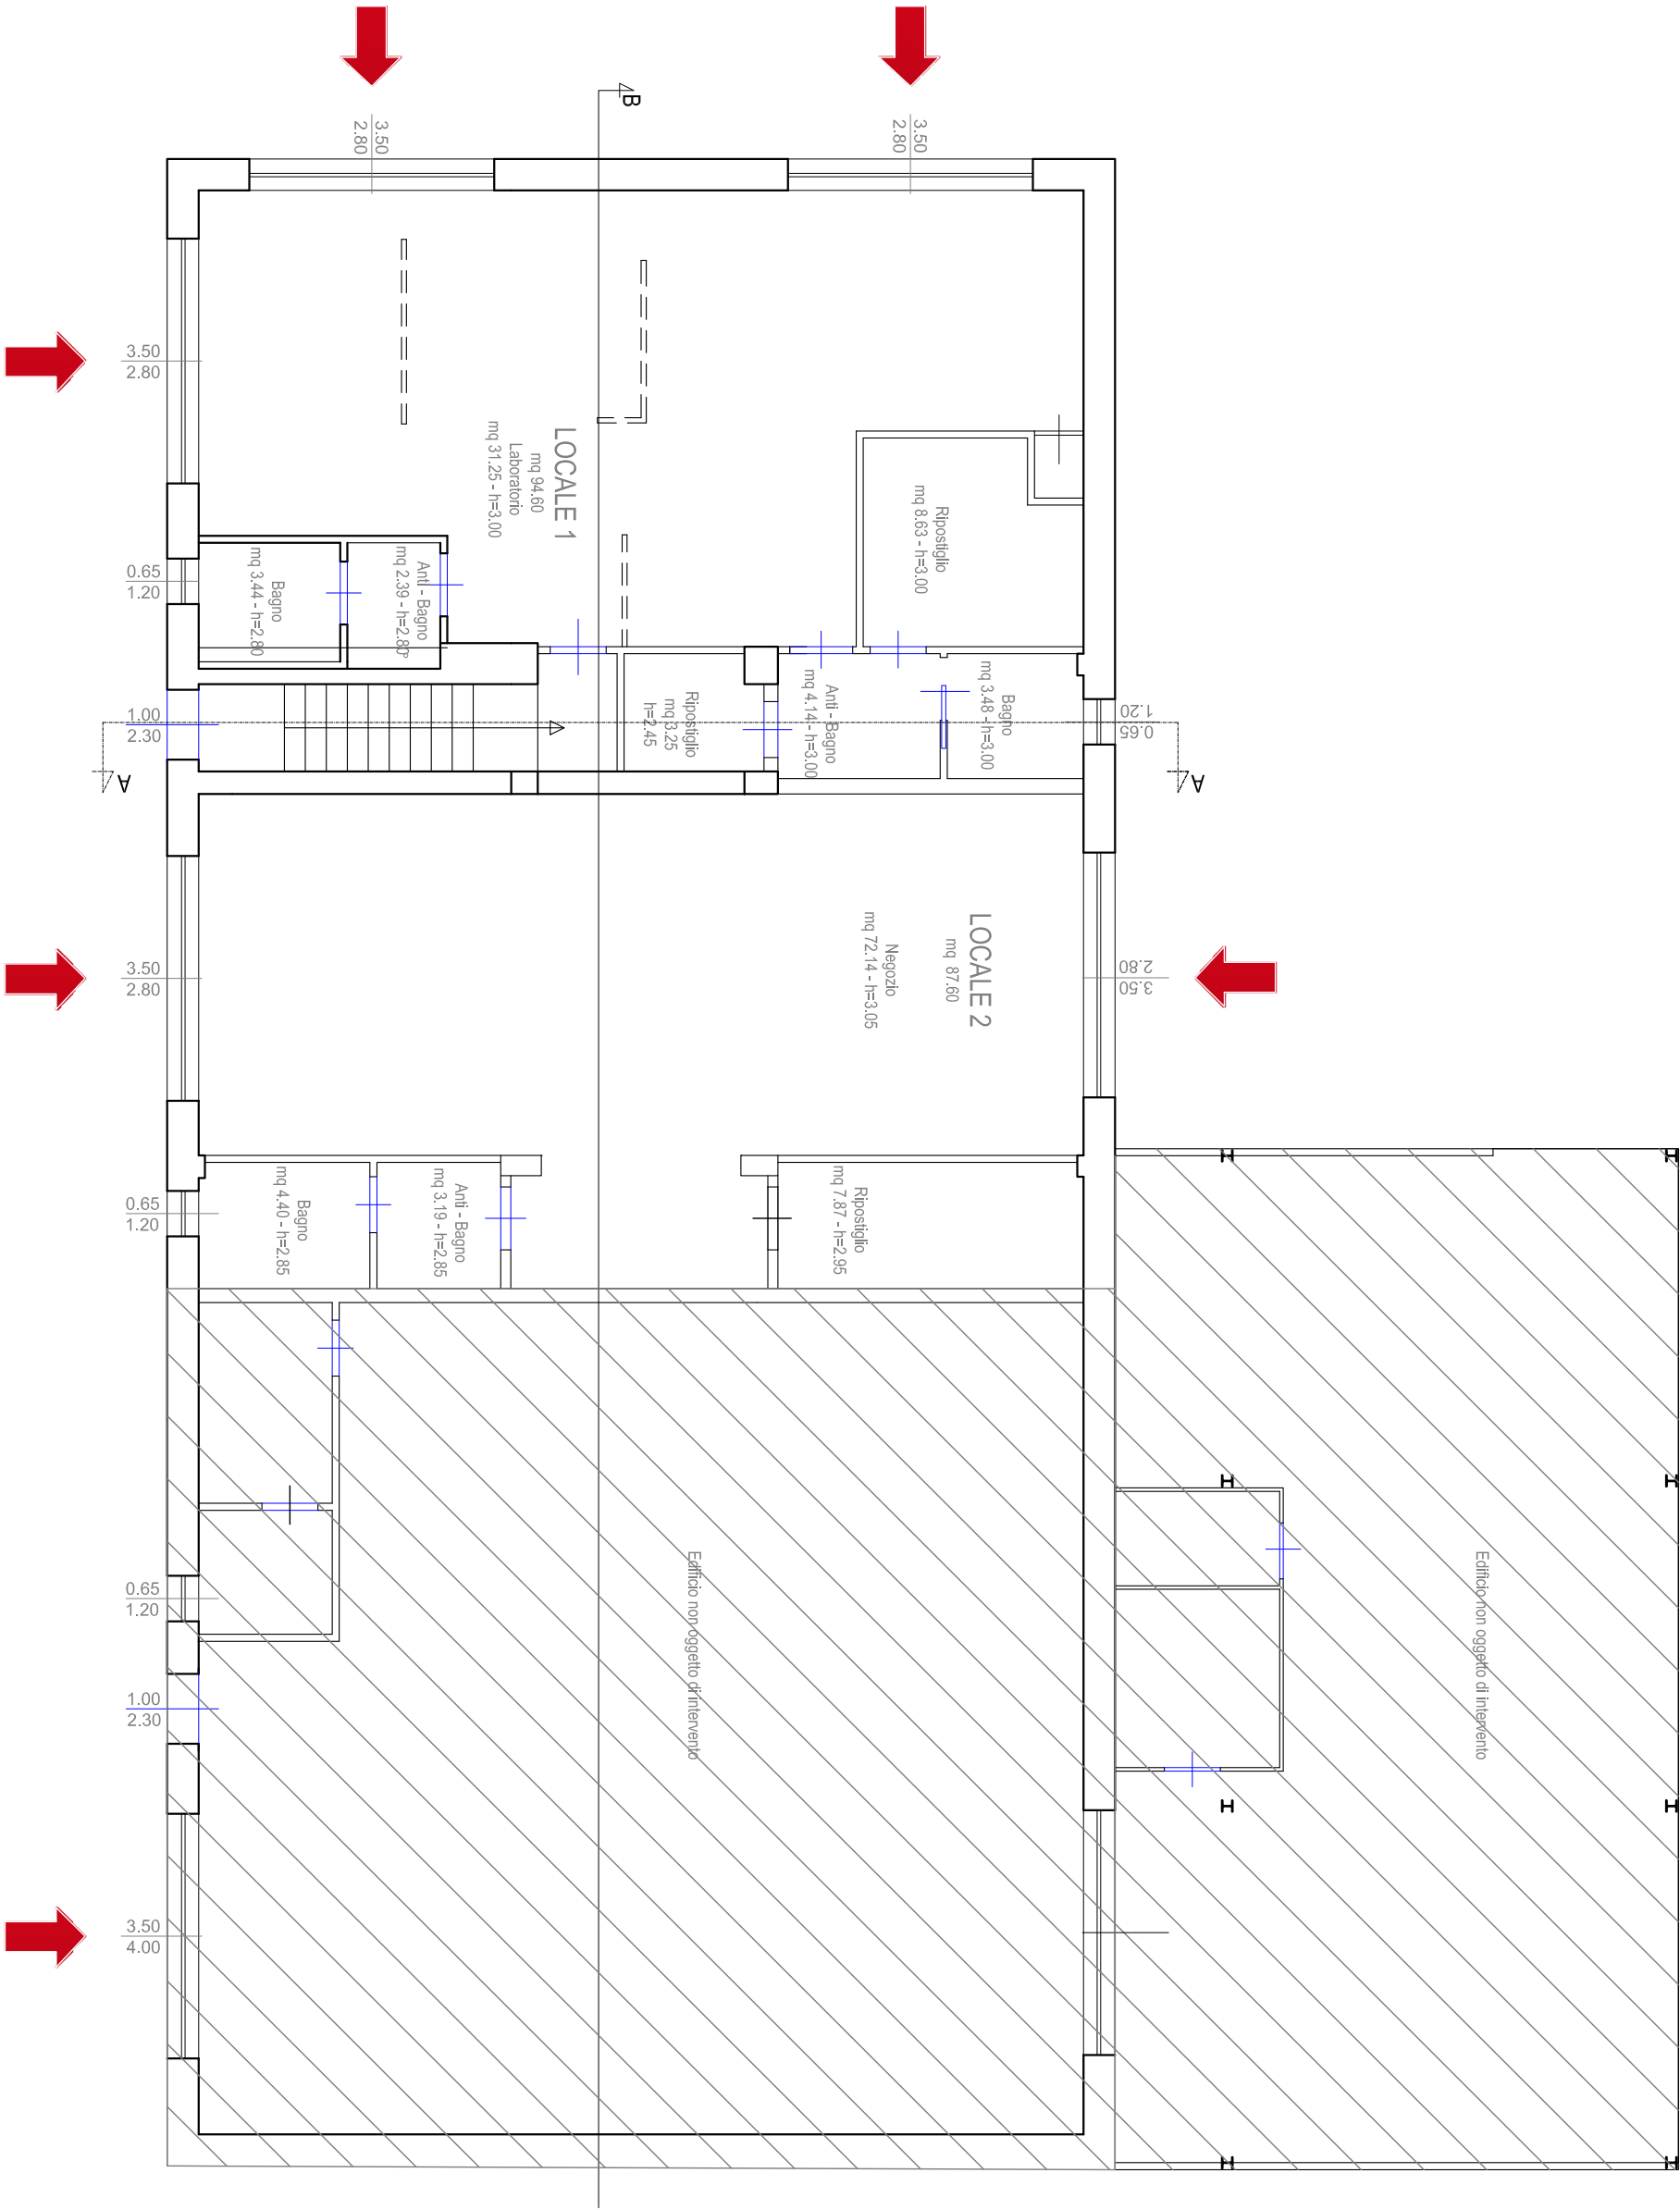


2.00 1.80 2.30 0.65 1.00 0.65 1.55 3.50 1.45 0.60 9.05 1.80 2.40


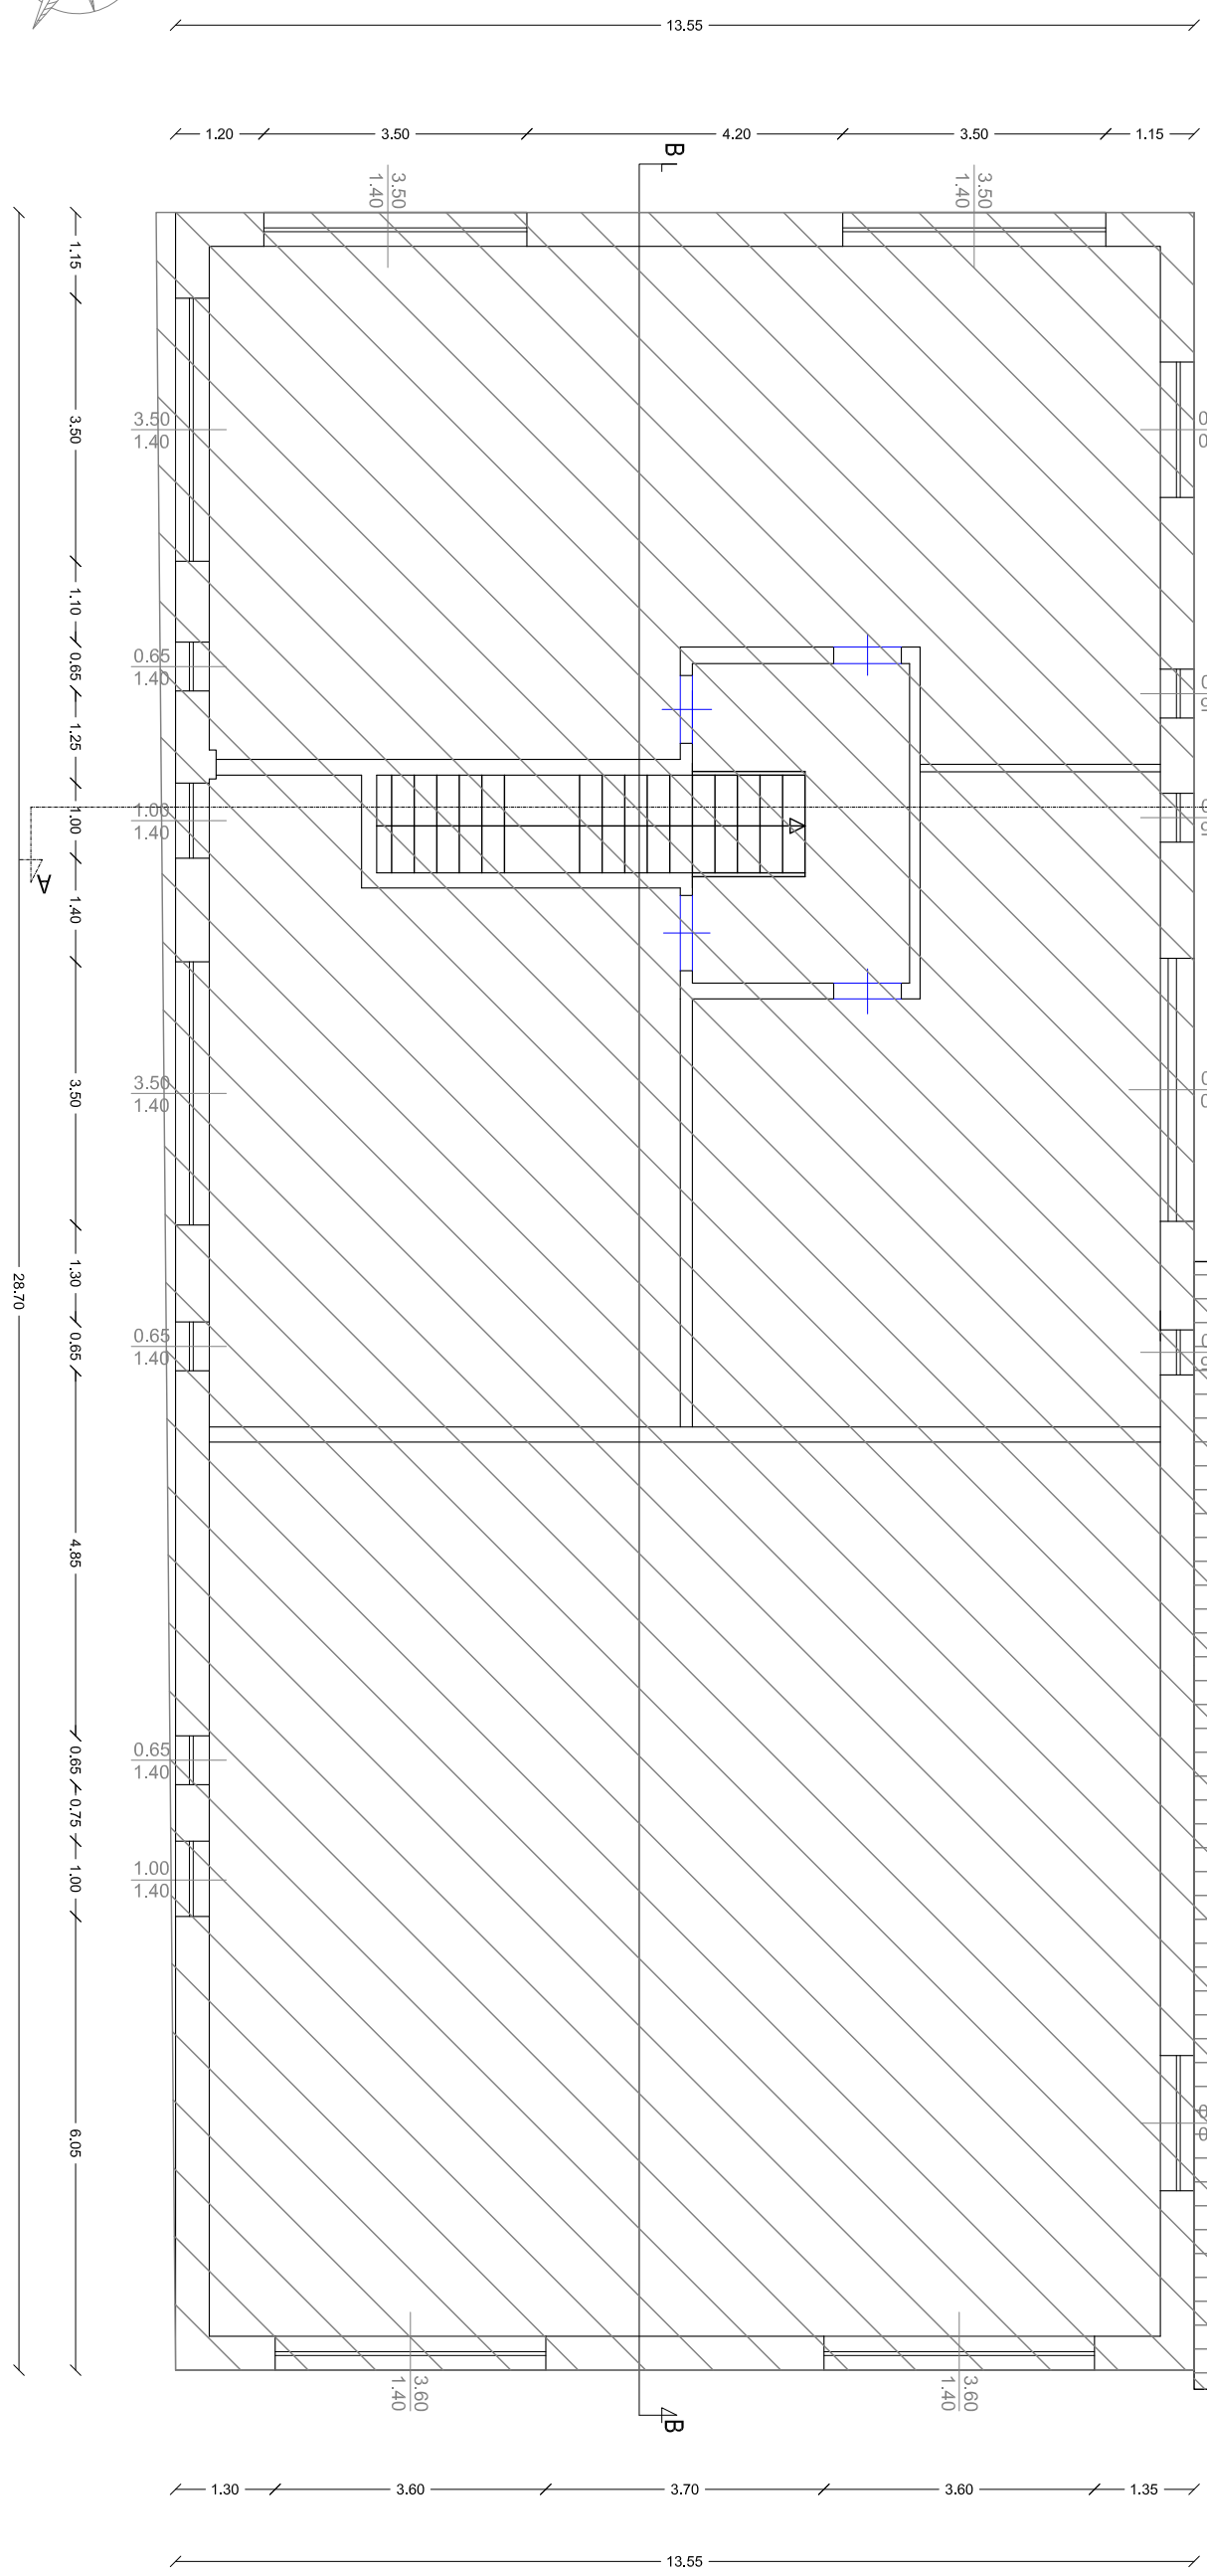



Edificio non oggetto di intervento

PIANTA PIANO PRIMO

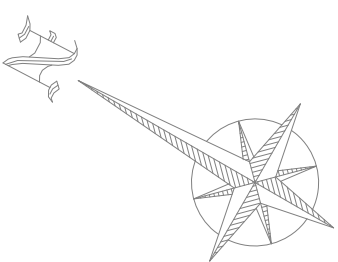


PIANTA PIANO COPERTURA

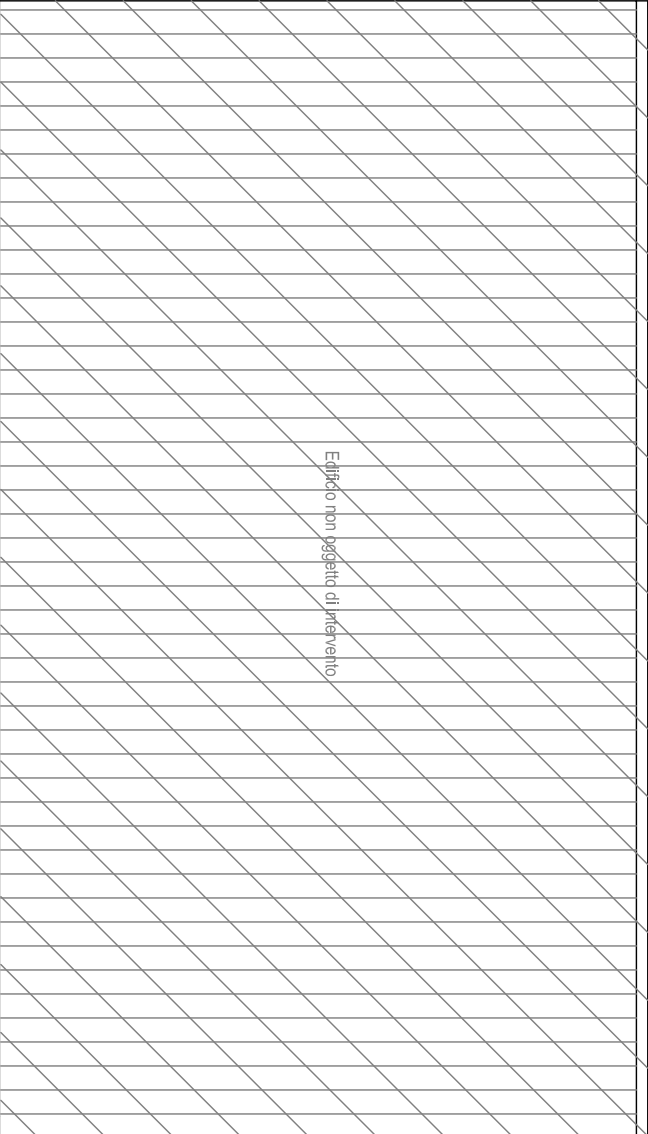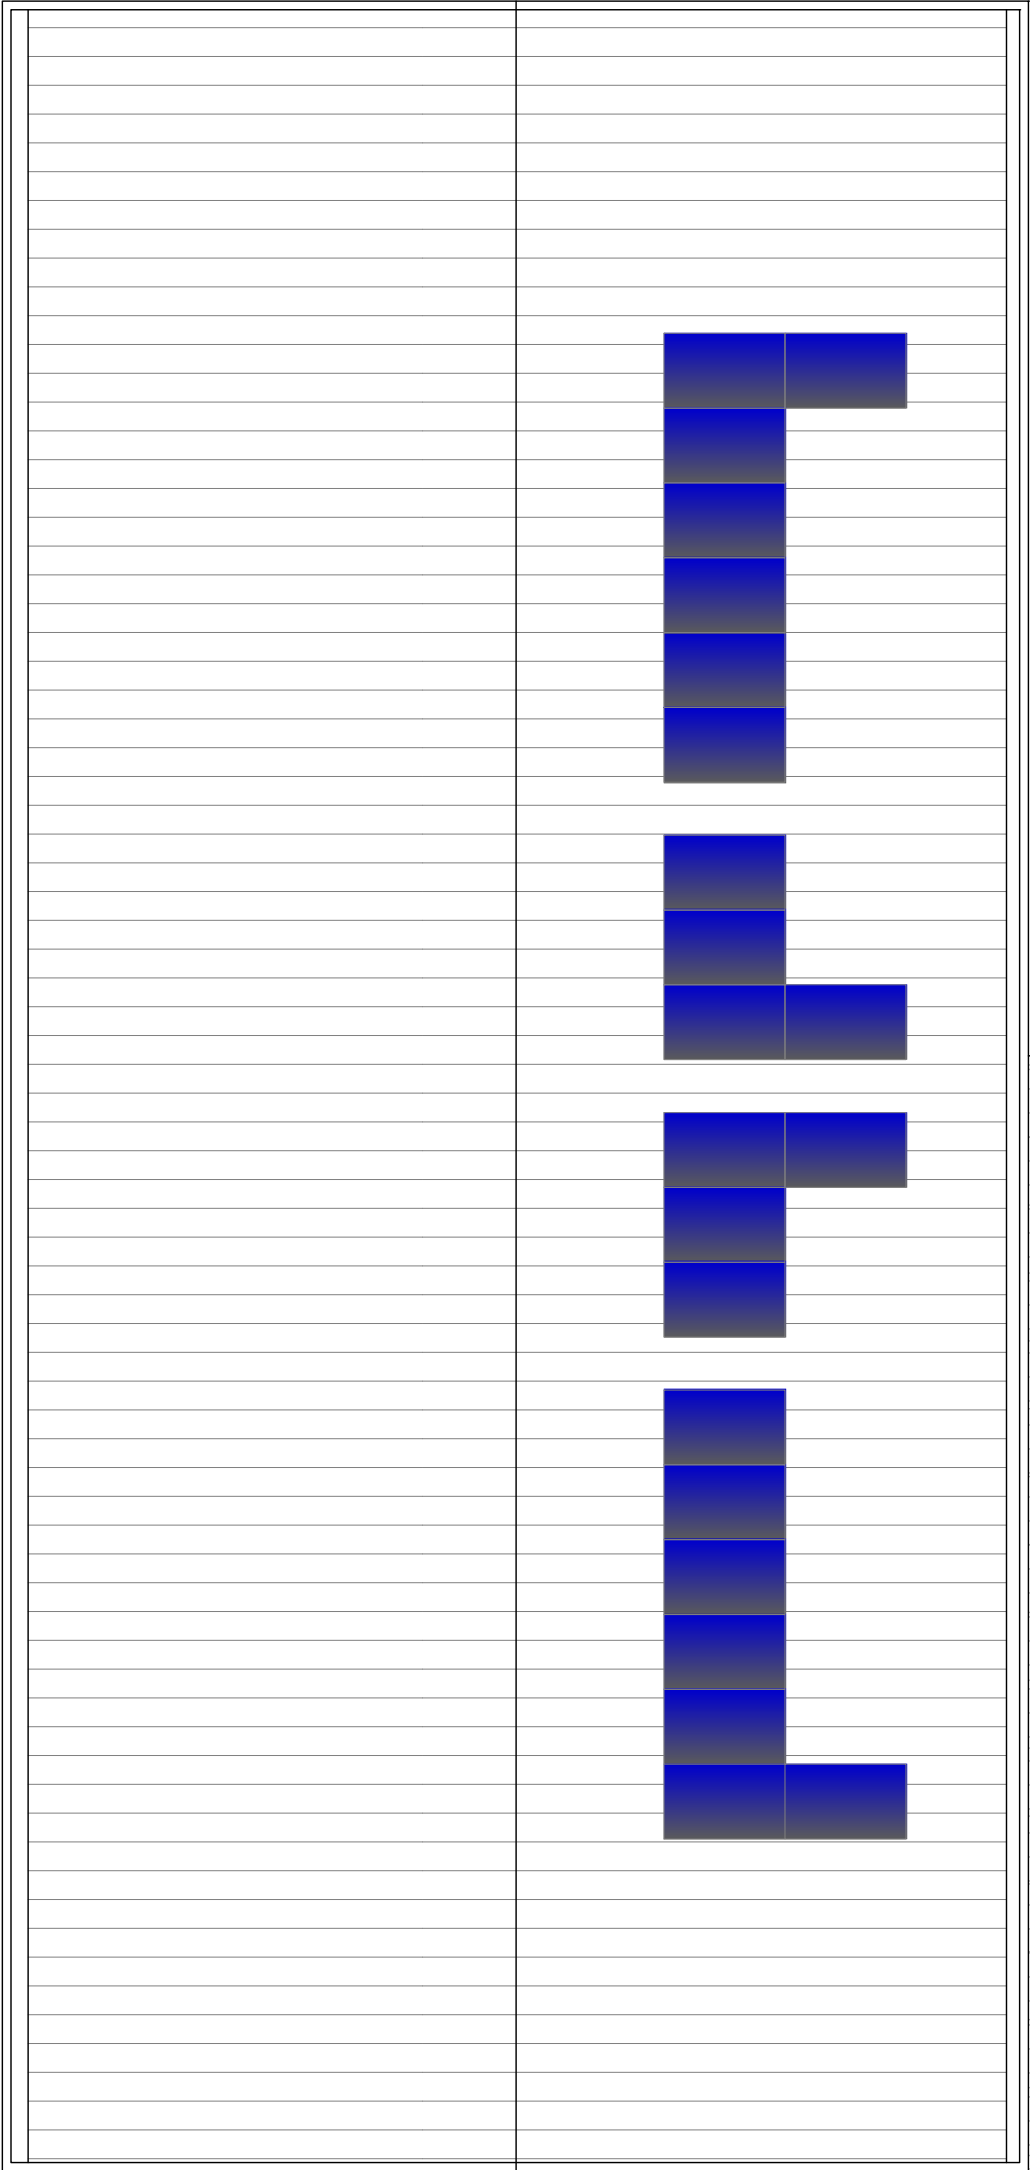


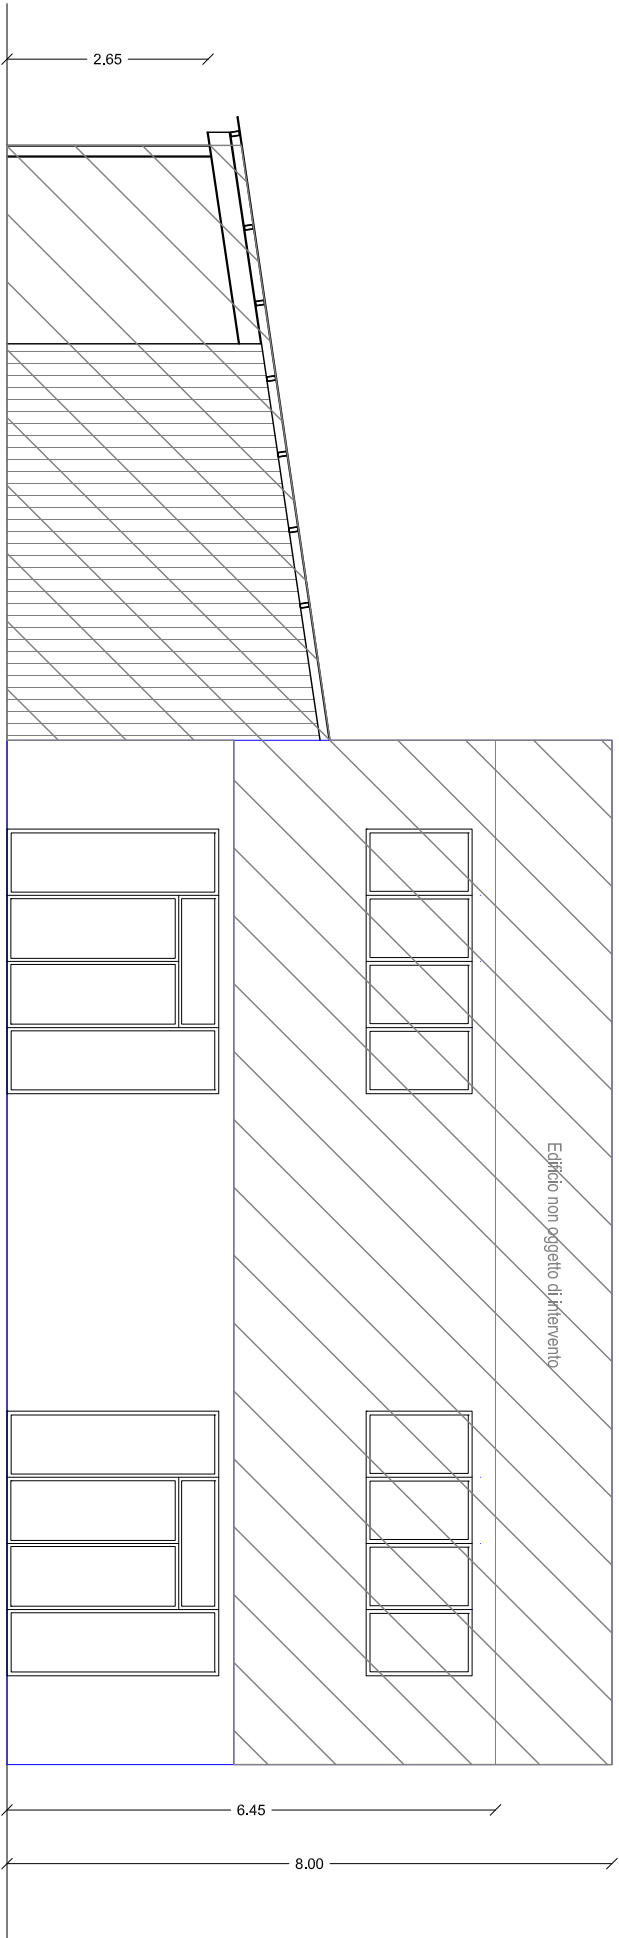


PROSPETTO EST

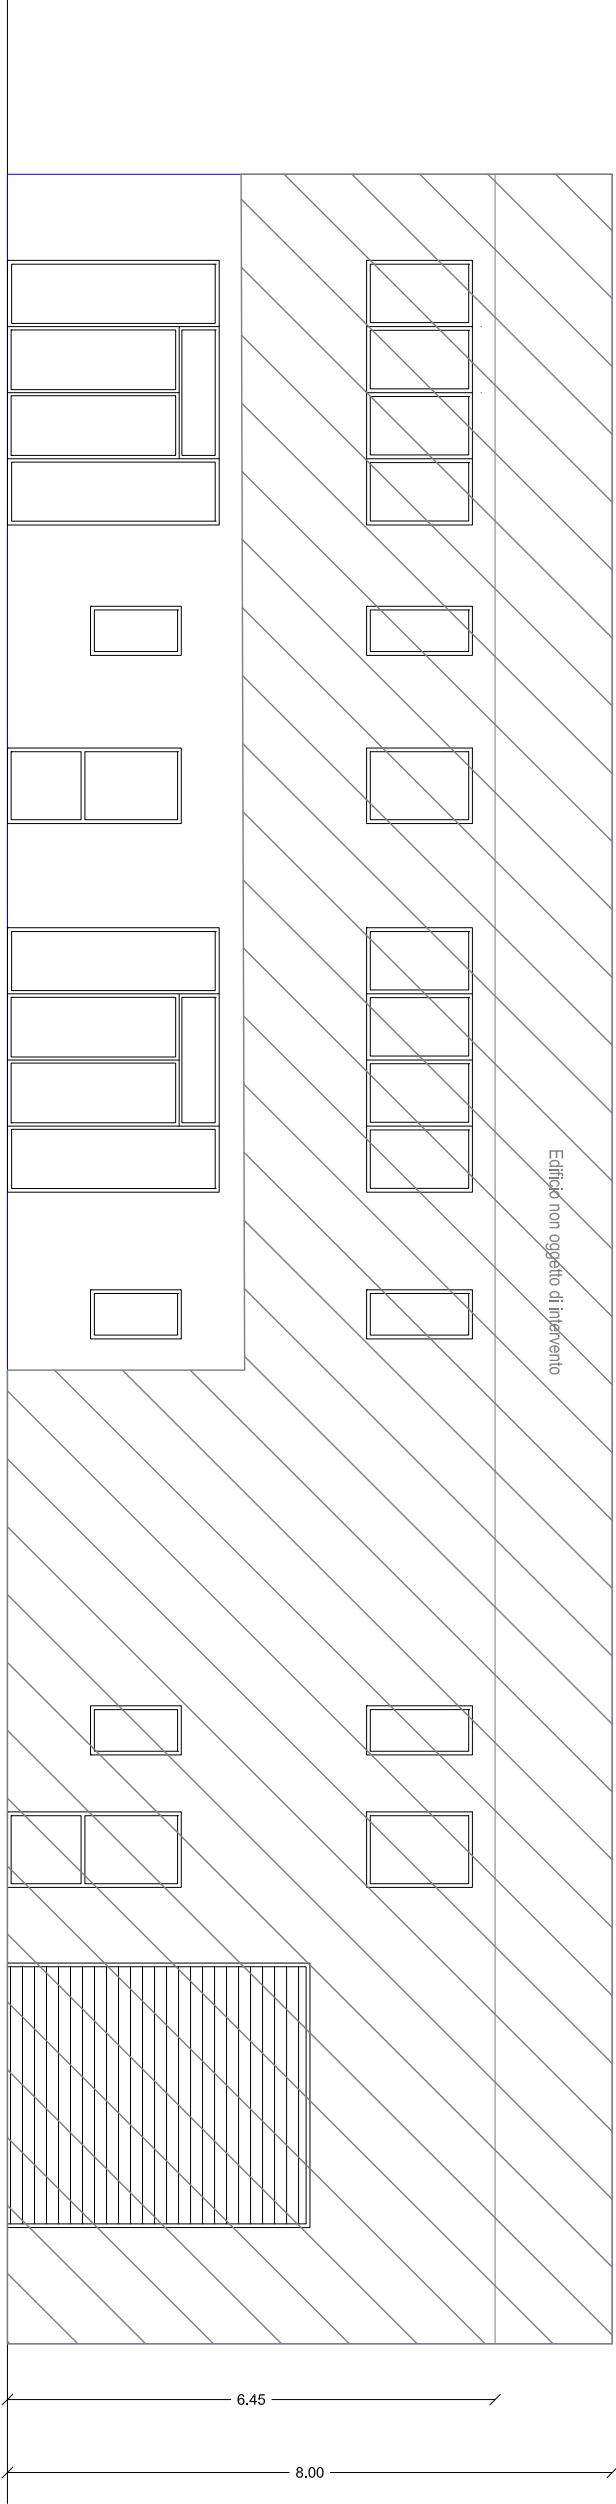


PROSPETTO NORD

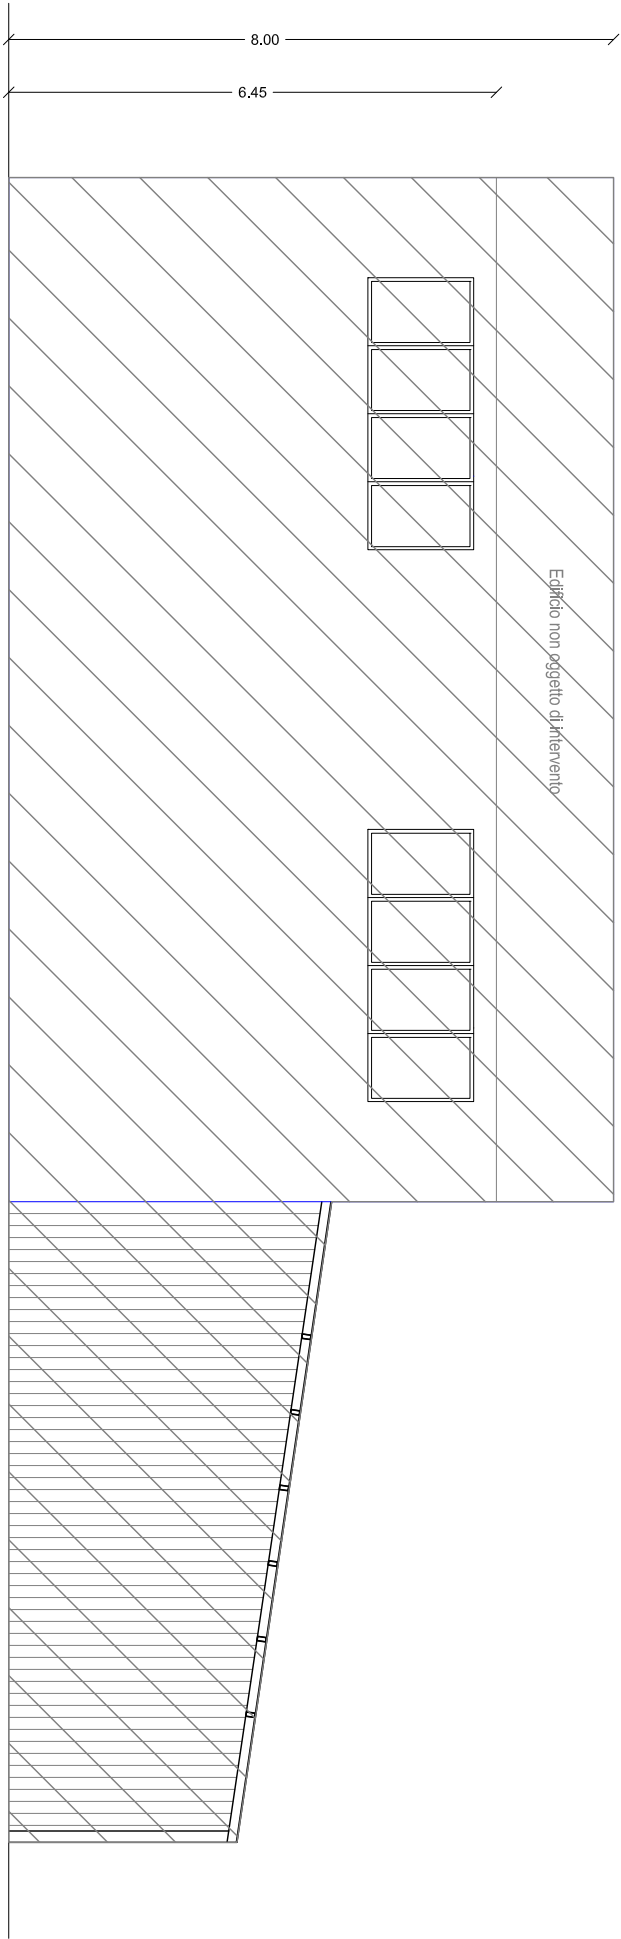


PROSPETTO OVEST

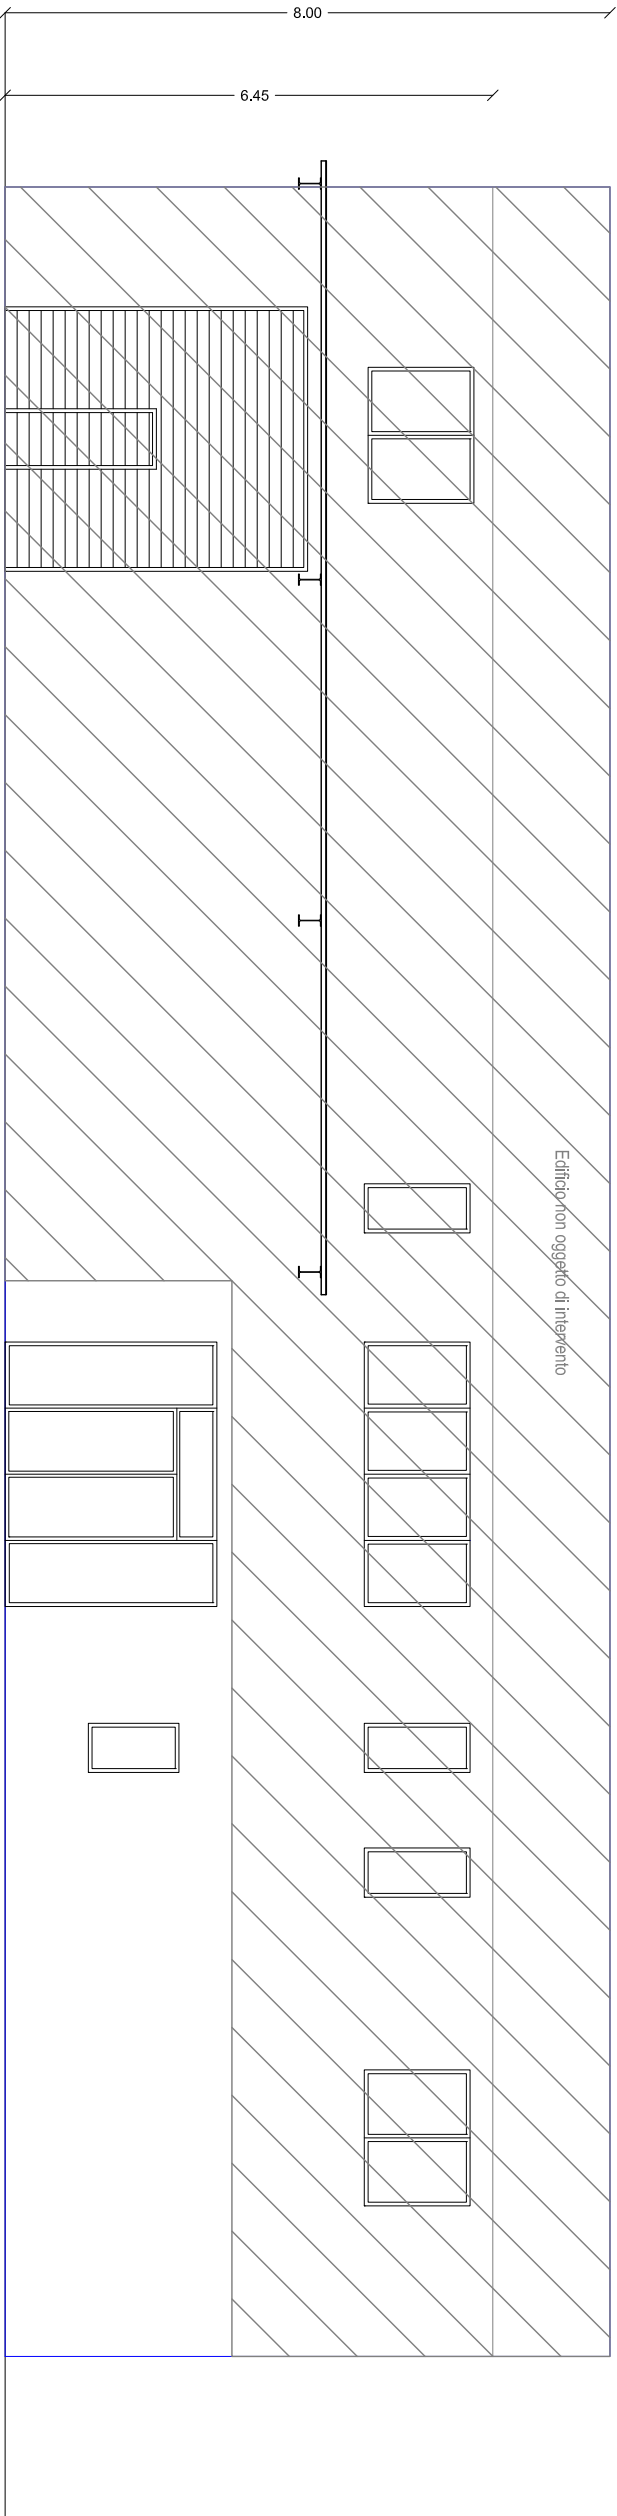


PROSPETTO SUD (INTERNO TETTOIA)

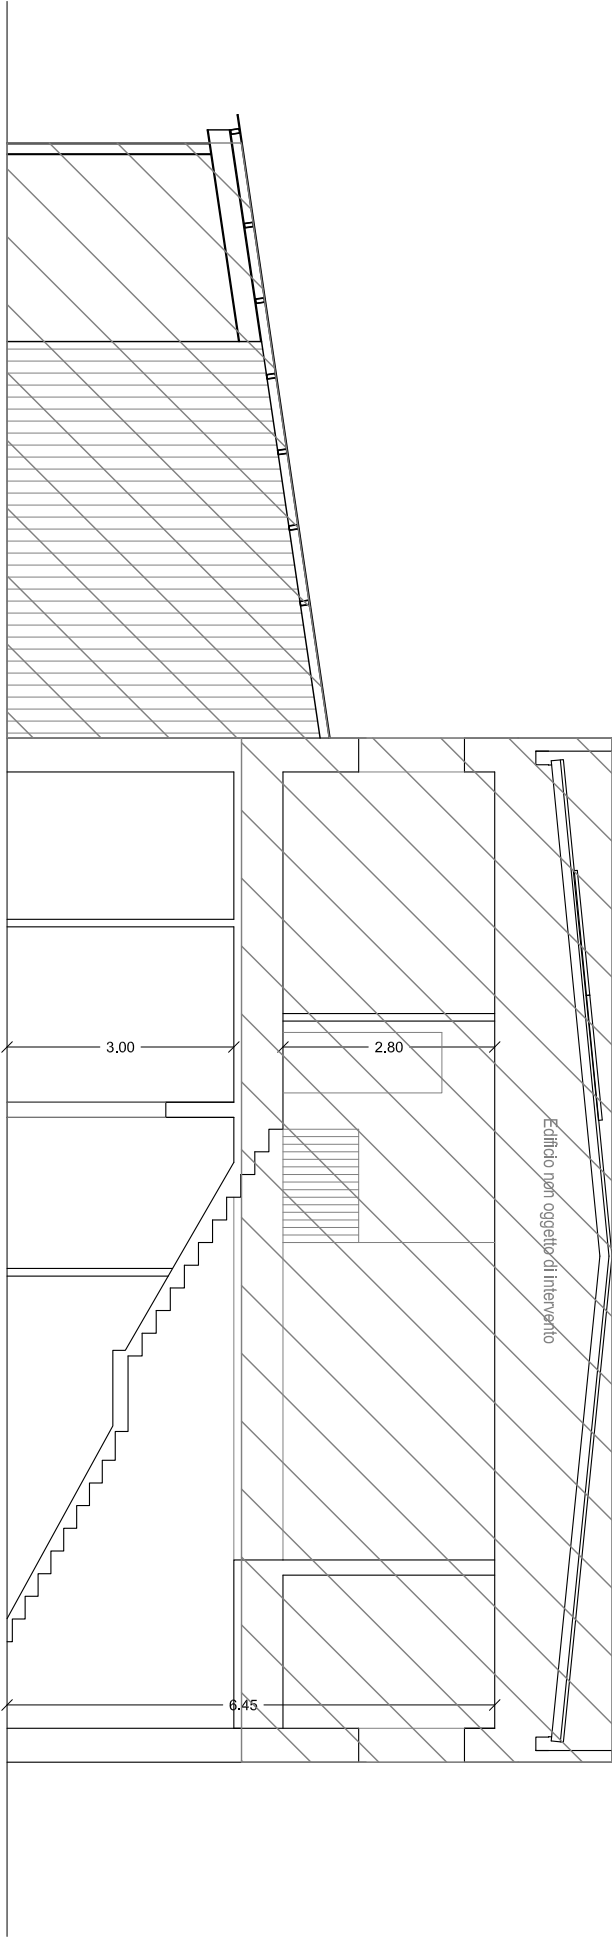

SEZIONE A-A

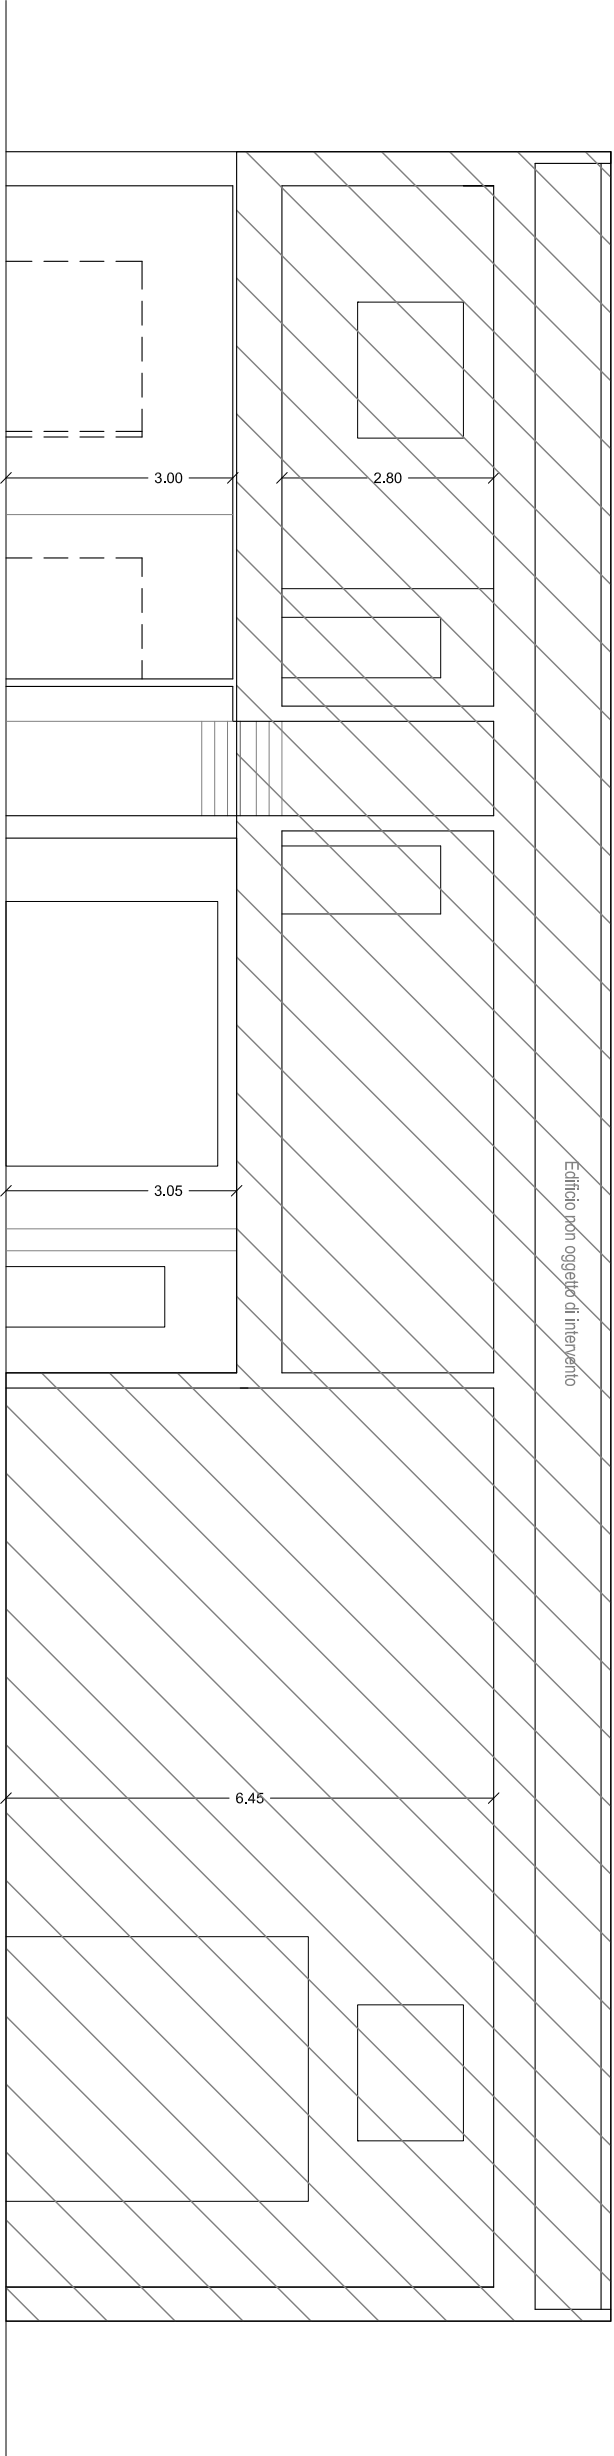

SEZIONE B-B

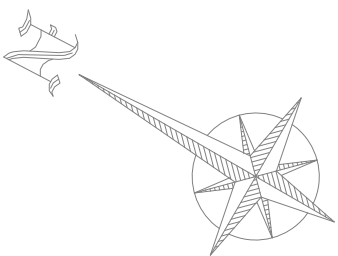

PIANTA PIANO TERRA

