


STUDIO TECNICO BASILI

Dott. Geom. Federico Basili

Via Manzoni 23 – Norcia (Pg) Tel. 0743/816684 – Fax. 0743/394519 – mail: studiobasili@basesas.eu

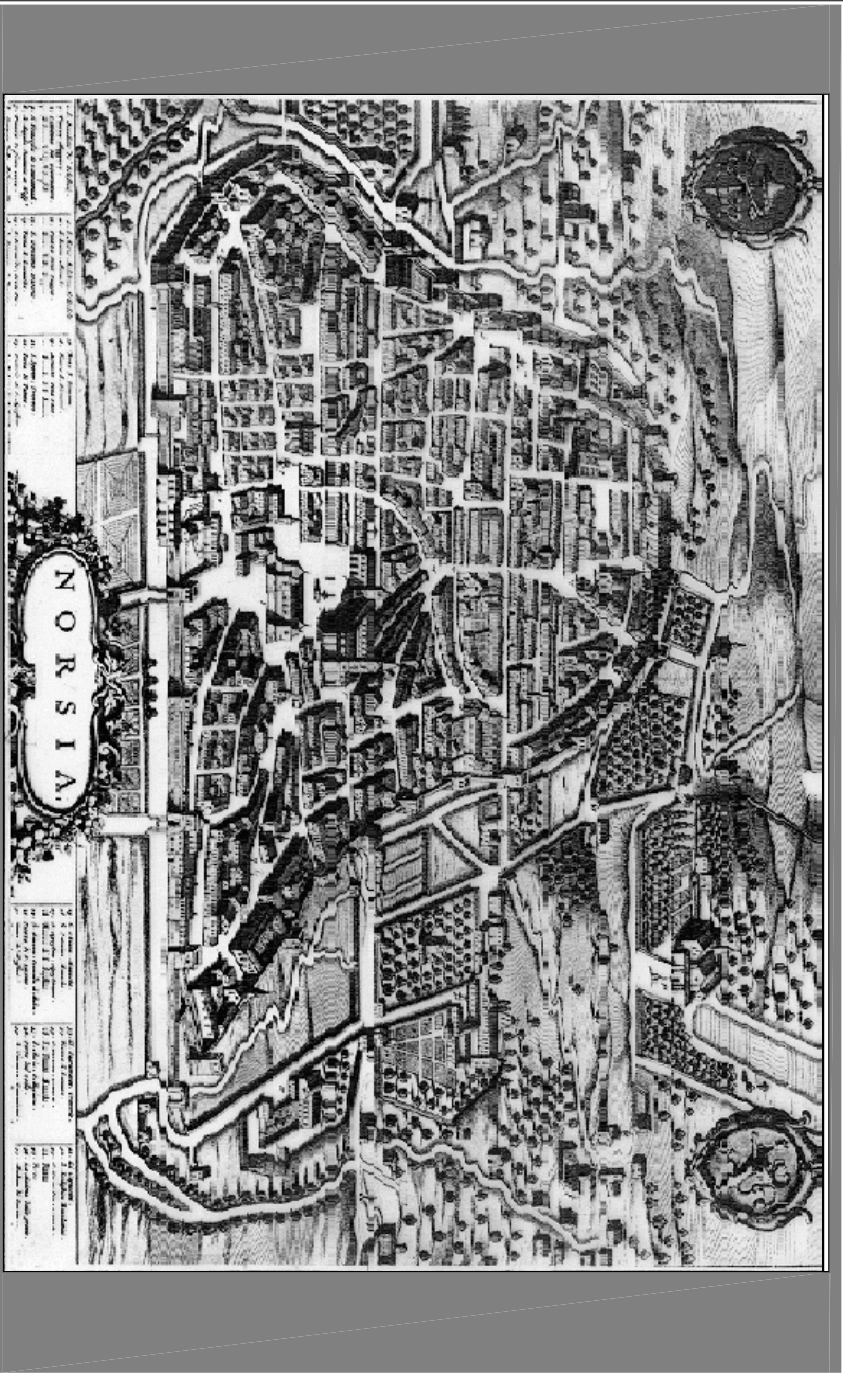

OGGETTO: RICHIESTA DI AUTORIZZAZIONE URBANISTICA

LAVORI: lavori di modifica al numero delle unità immobiliari con cambio di destinazione d'uso

COMMITTENTE: Basili Achille e Rotondi Angela




ELAB.:	TAV.N°:	STATO DI FATTO - PIANTE, PROSPETTI, SEZIONI
DOC.:	4	

UBICAZIONE: Norcia - zona Industriale




SCALA: 1:100	DATA: Gennaio 2024
--------------	--------------------

PROGETTISTI:




Geom. Federico BASILI

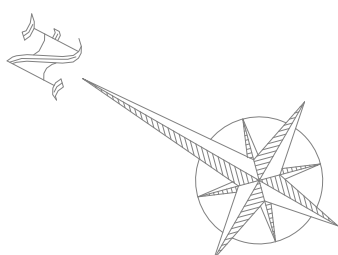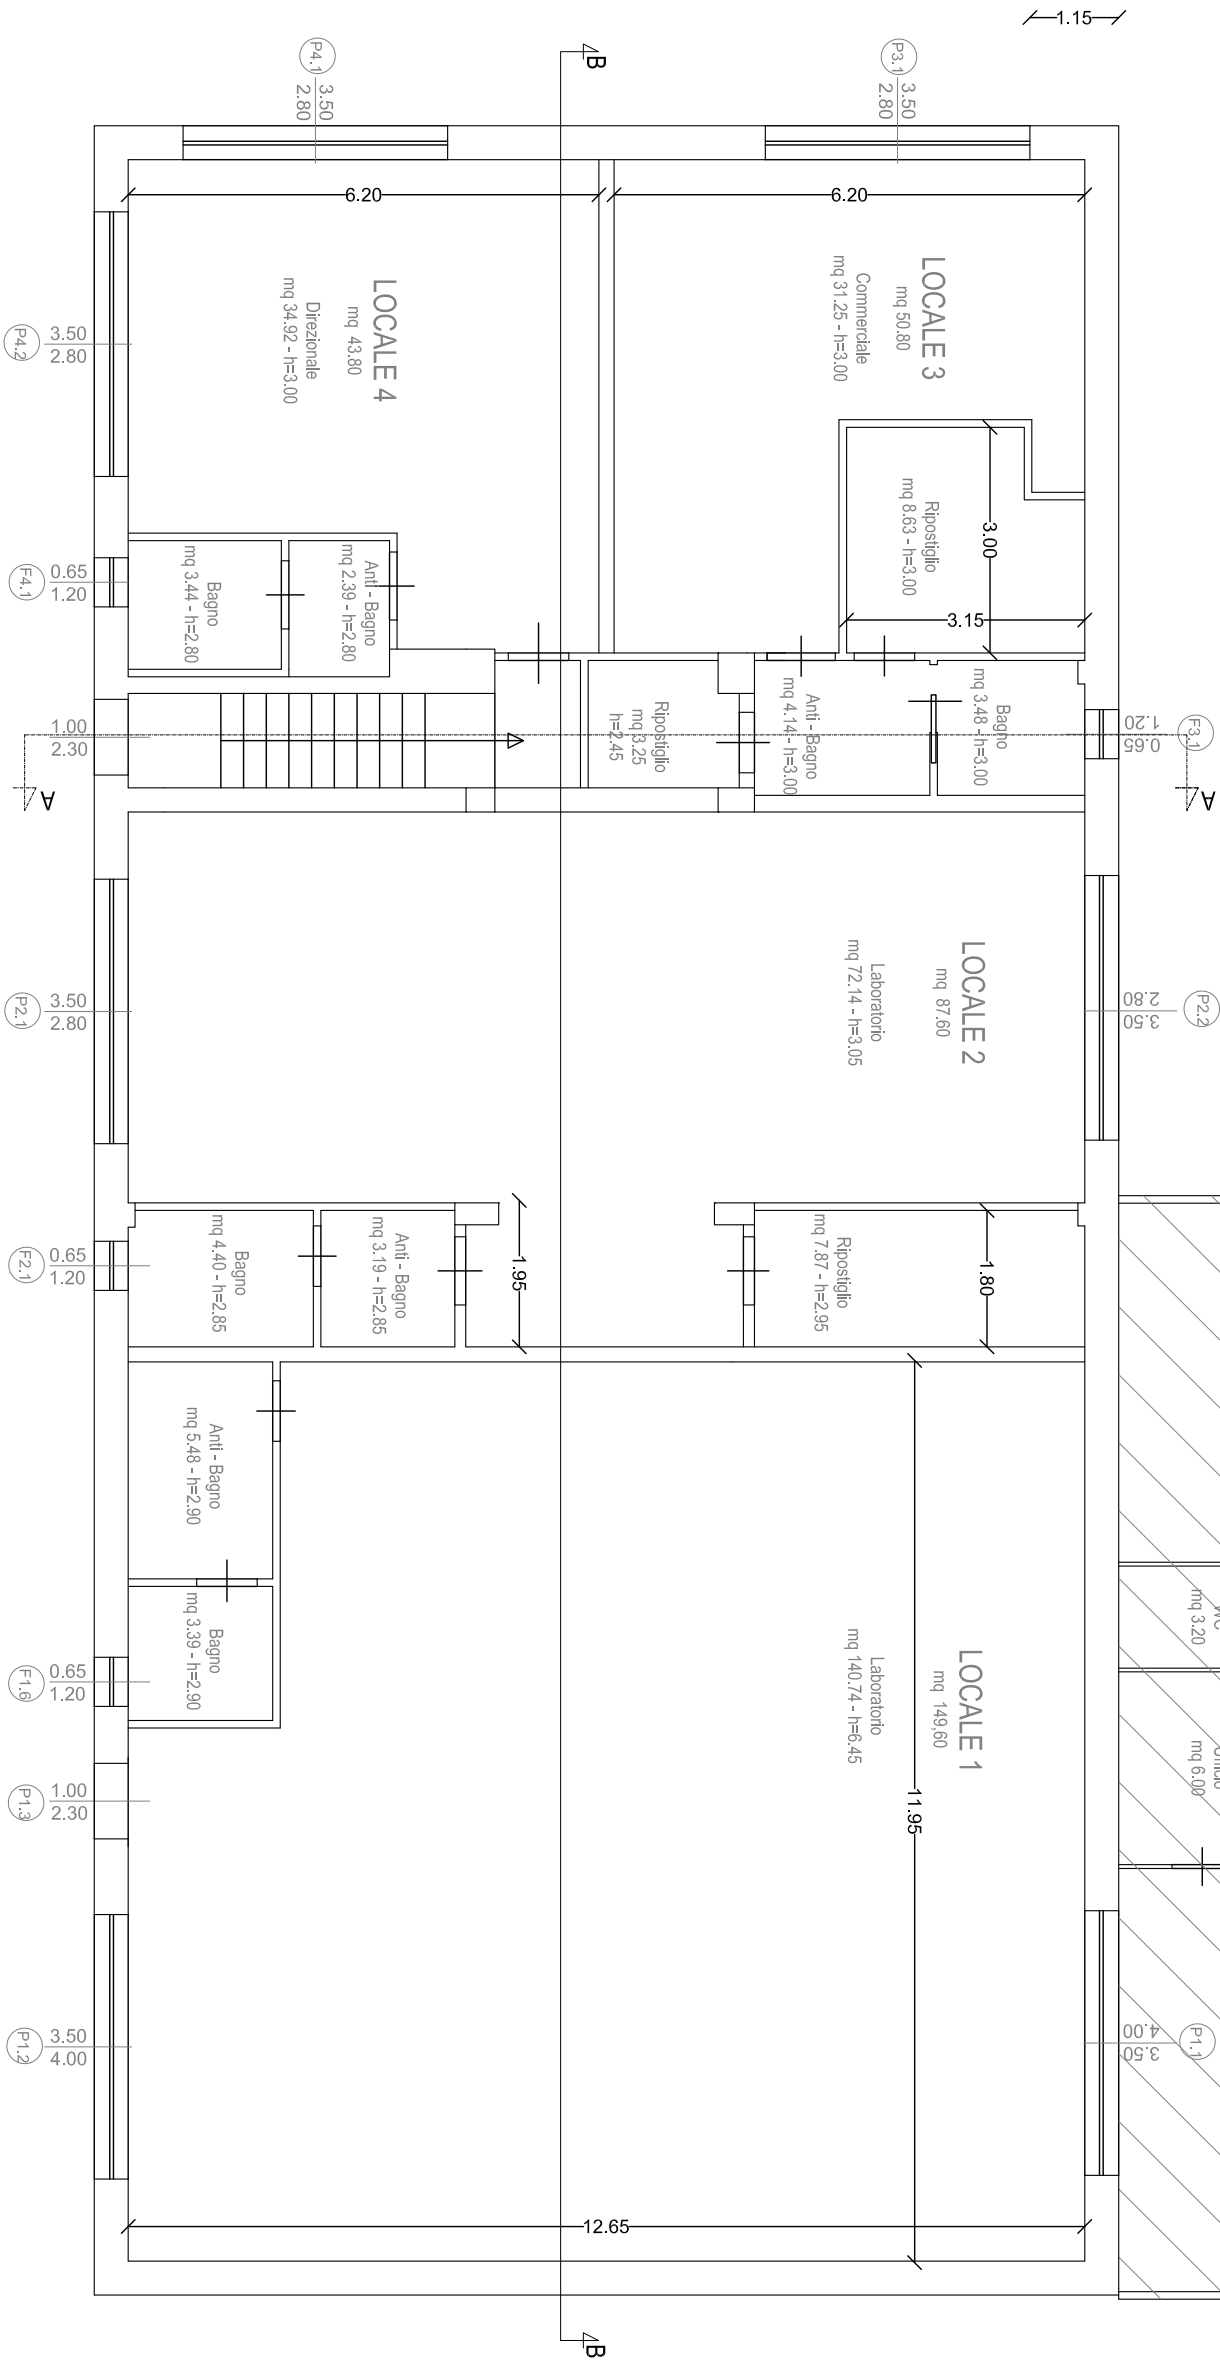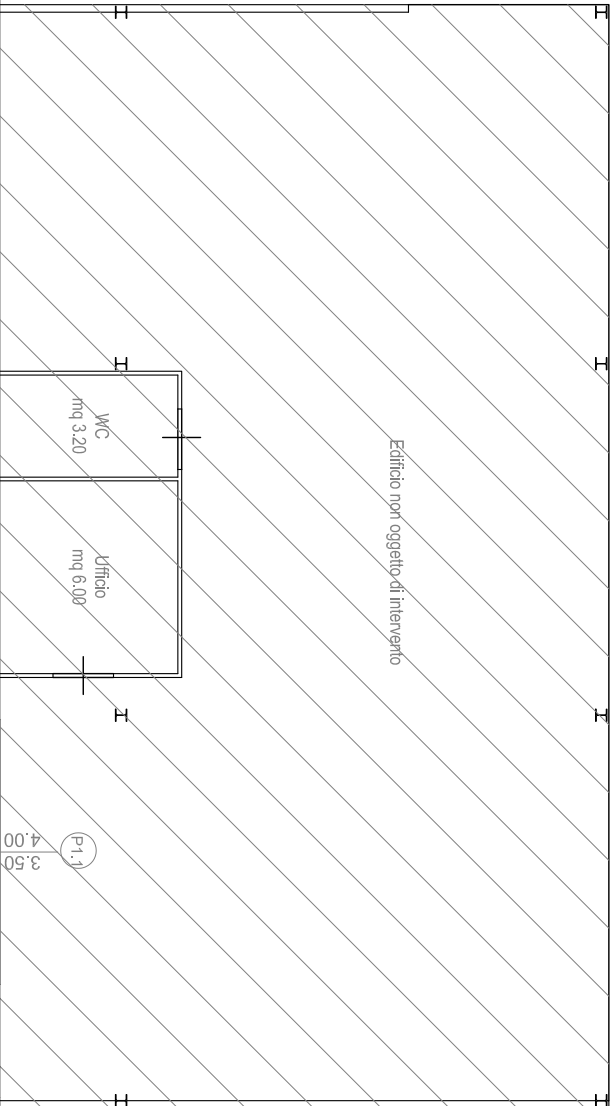


PIANTA PIANO TERRA

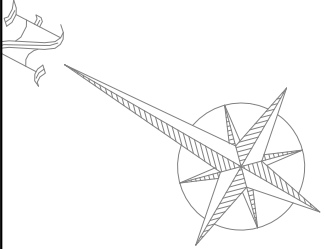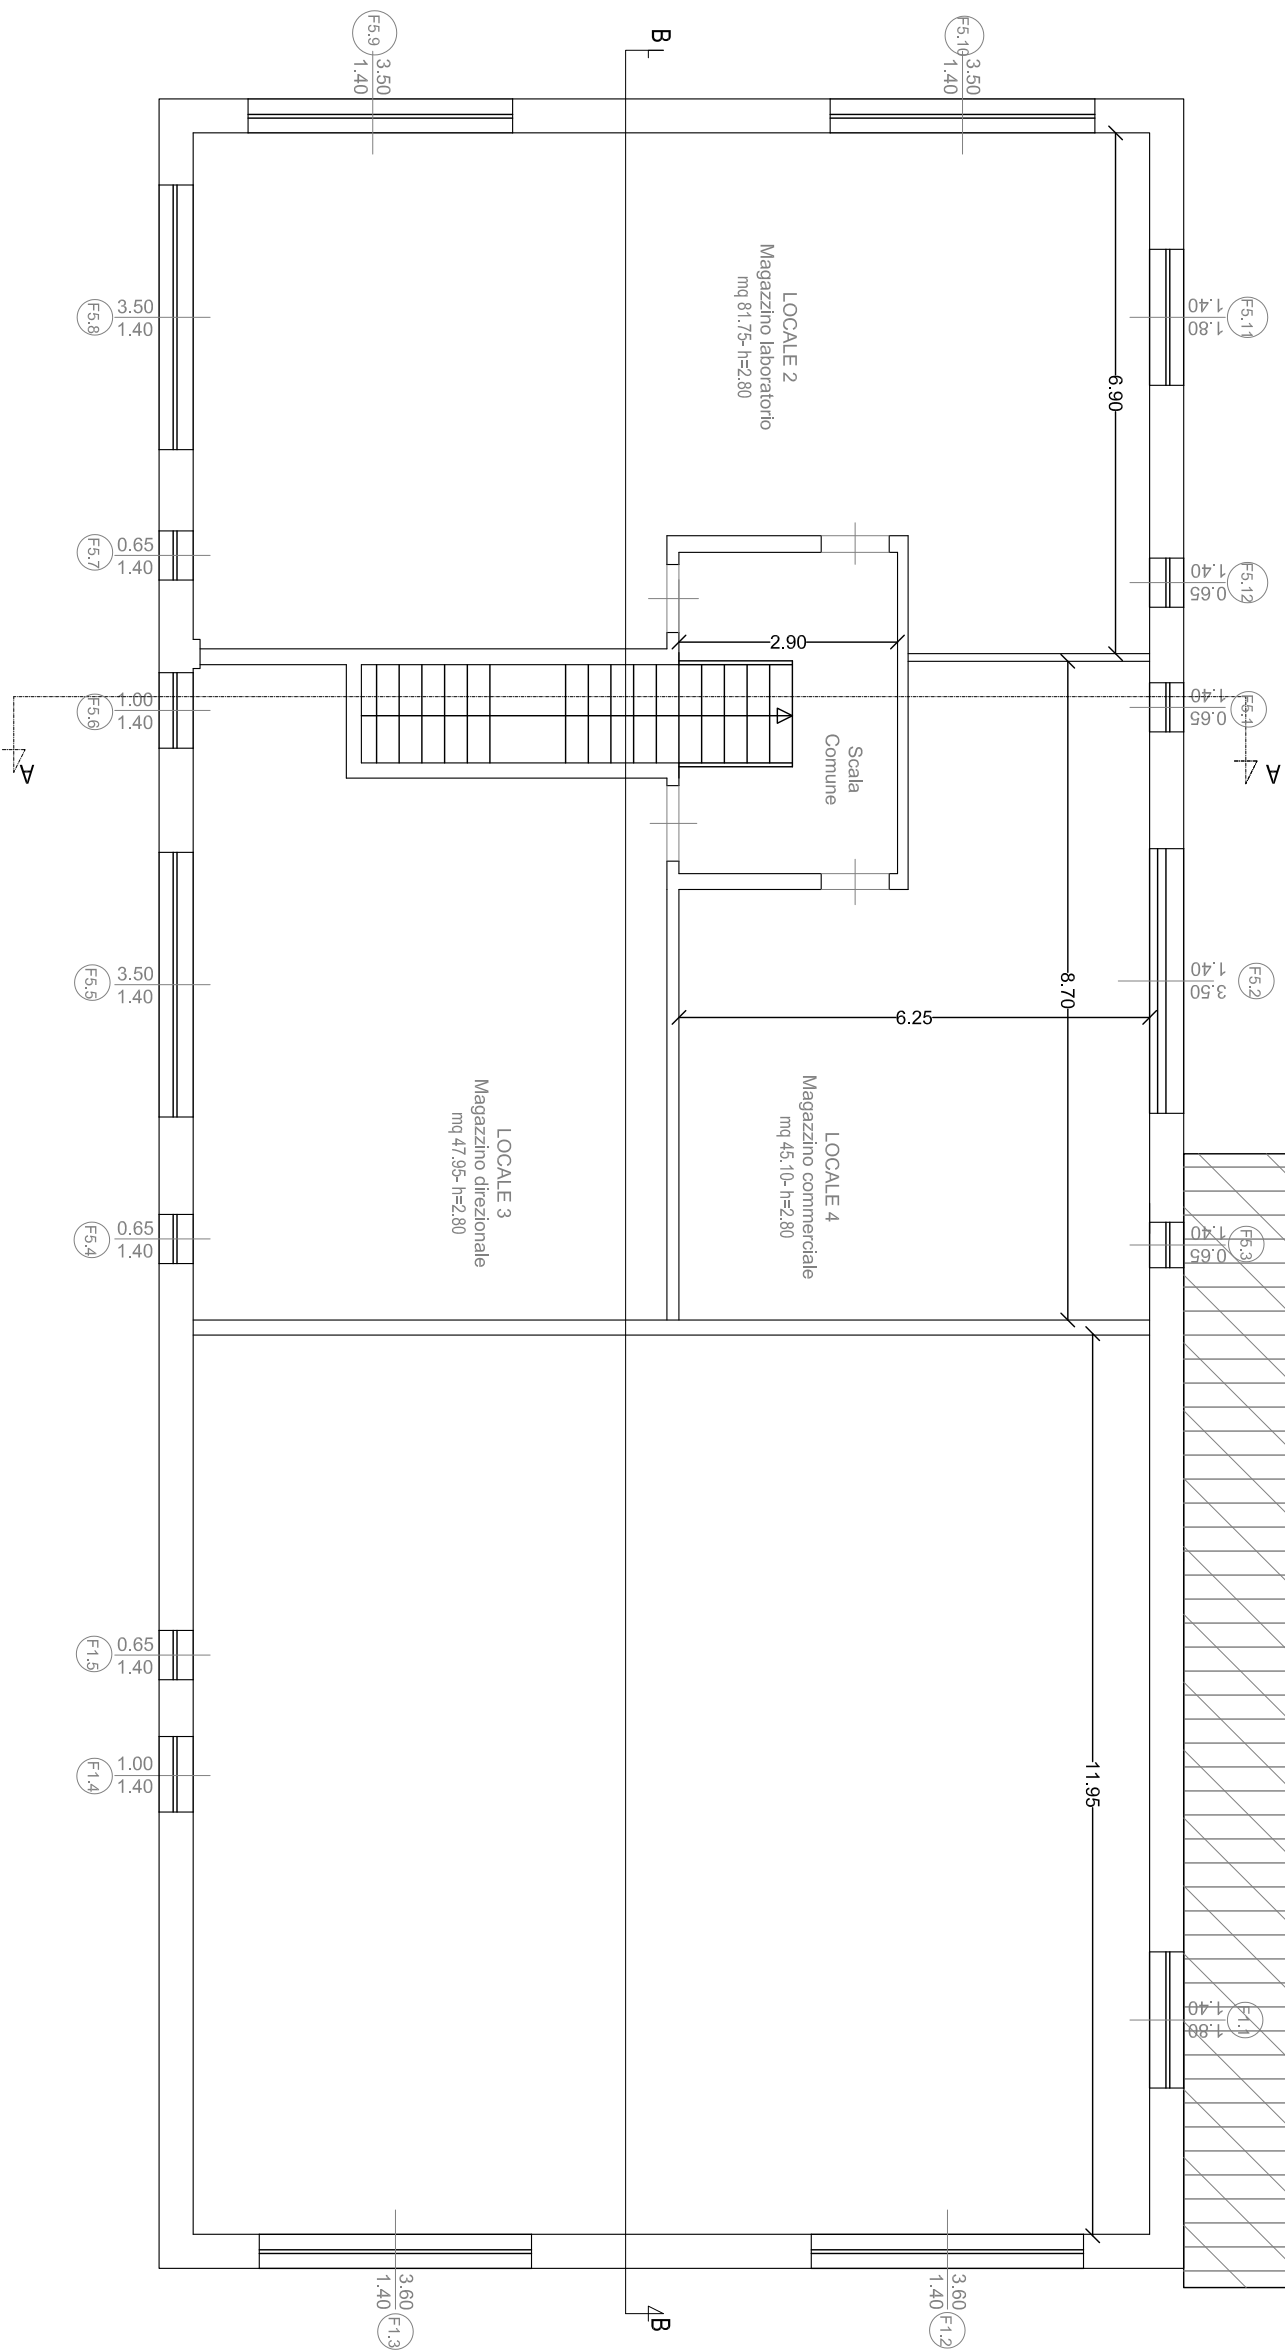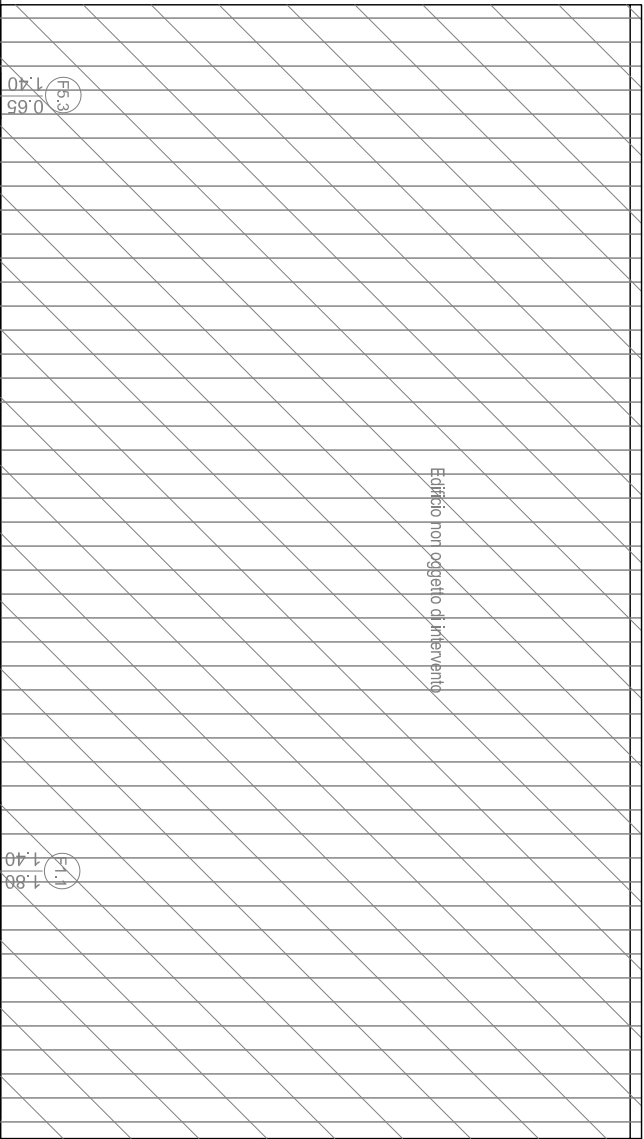


PIANTA PIANO PRIMO

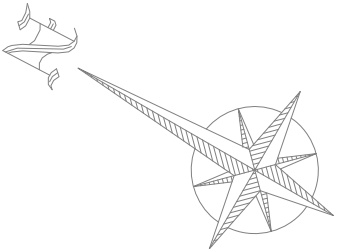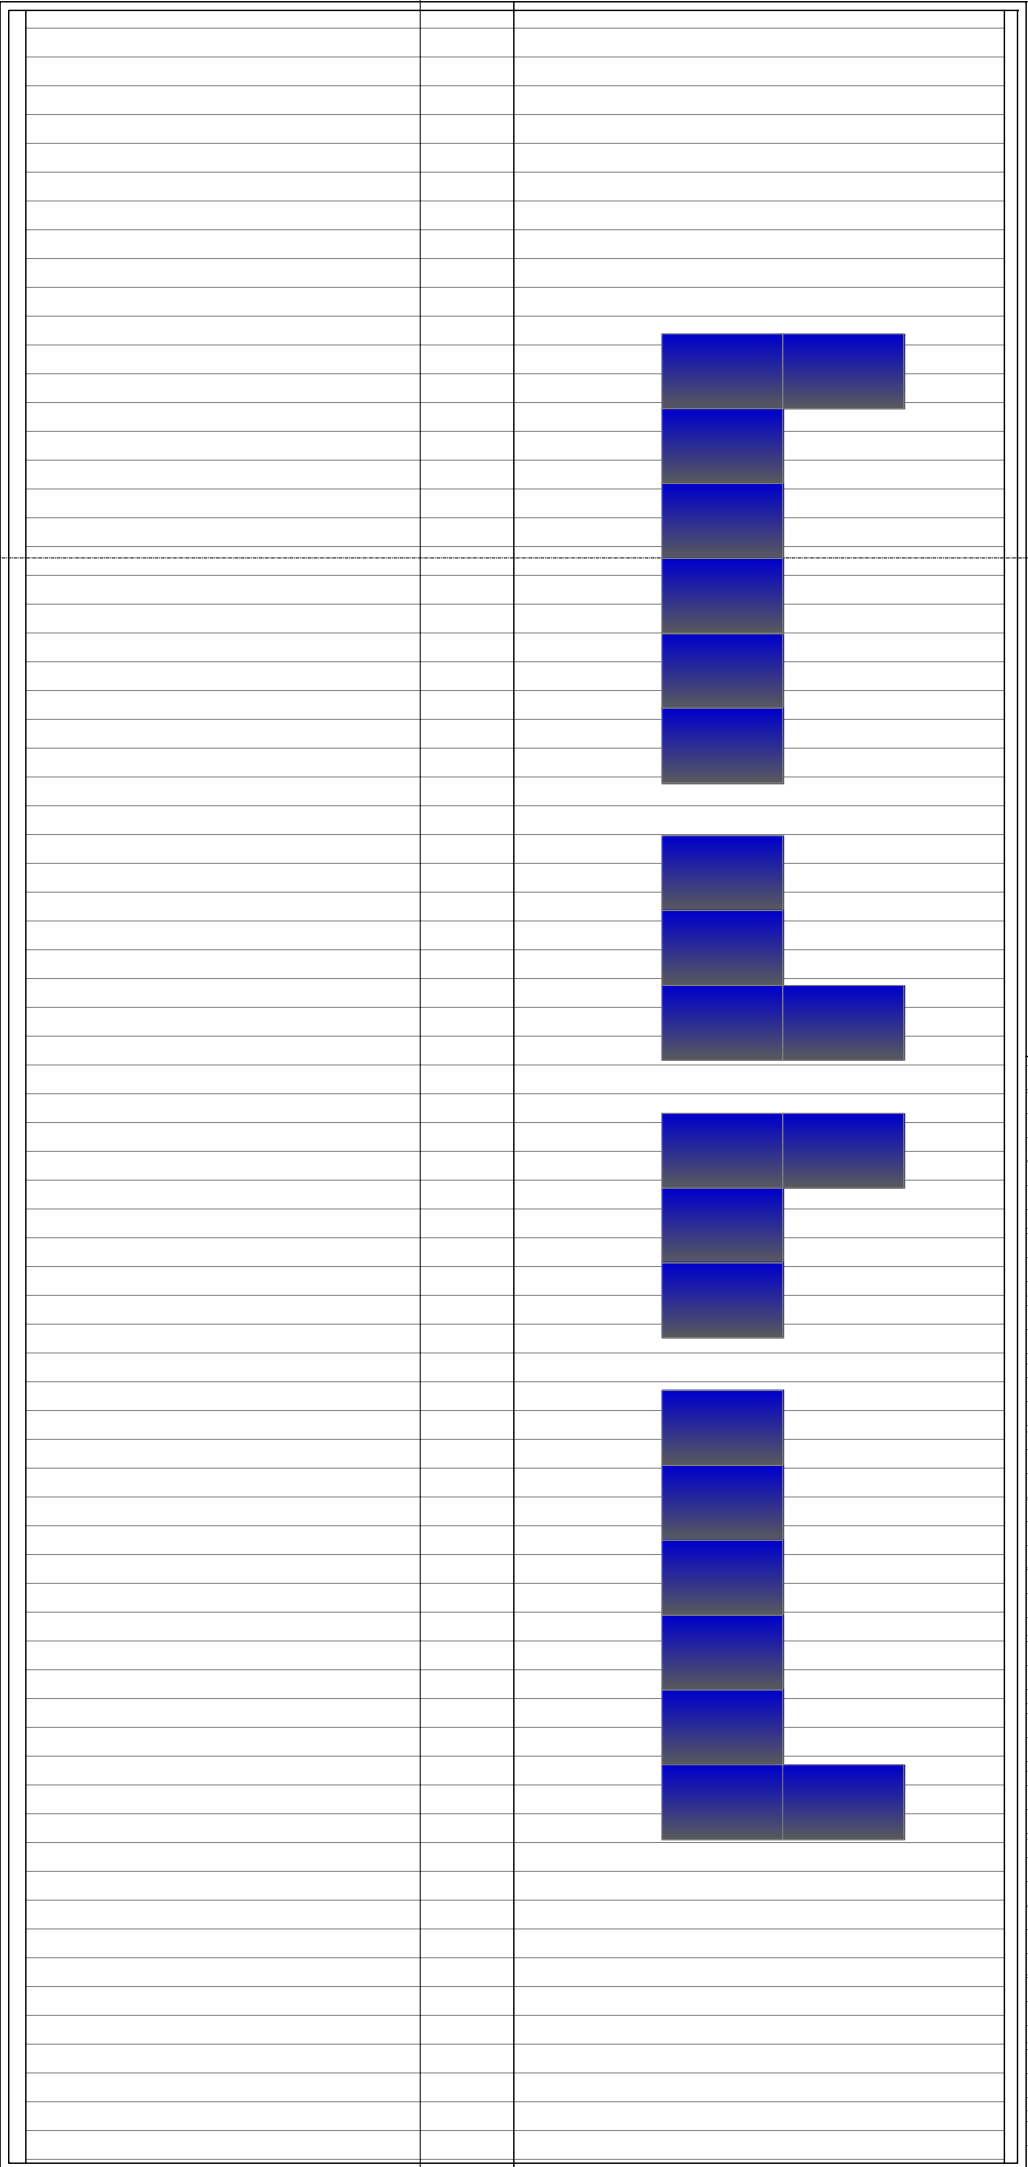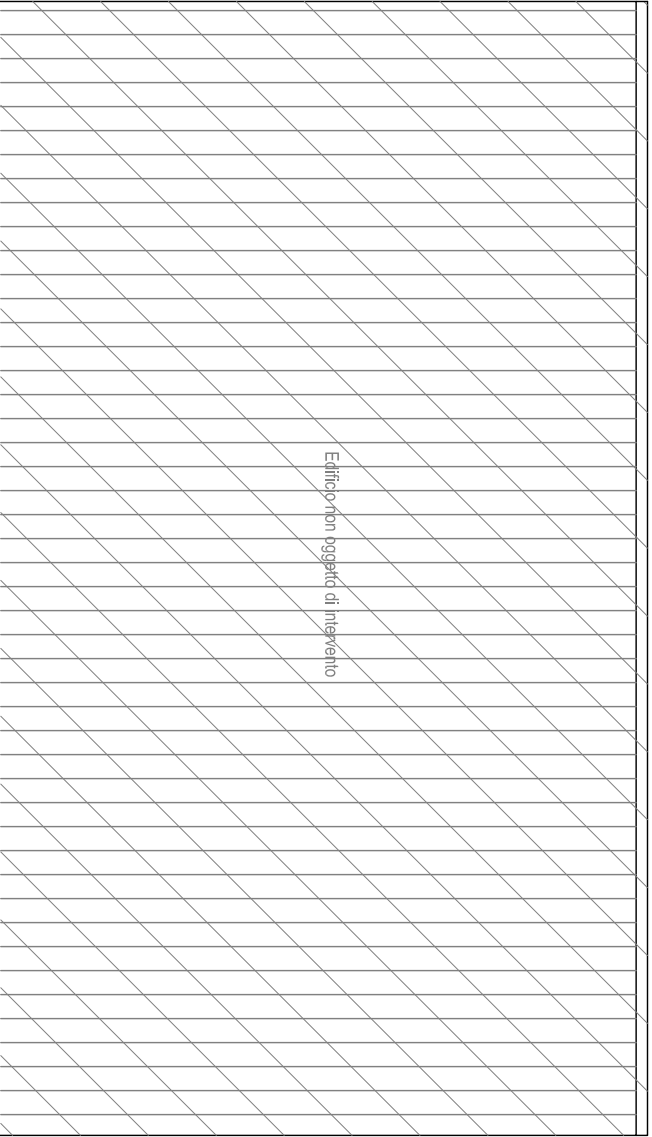


PIANTA PIANO COPERTURA

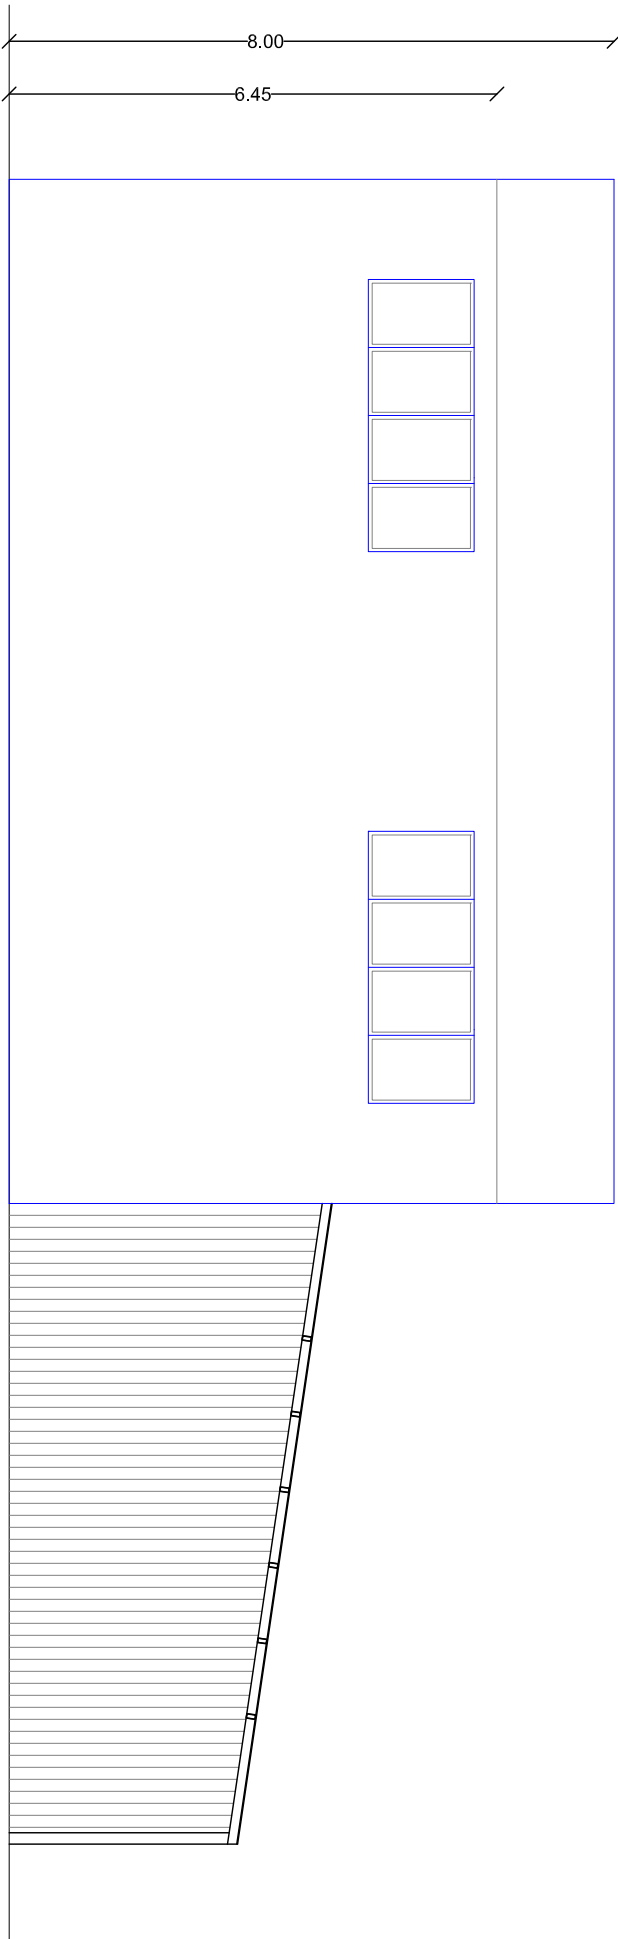


PROSPETTO OVEST

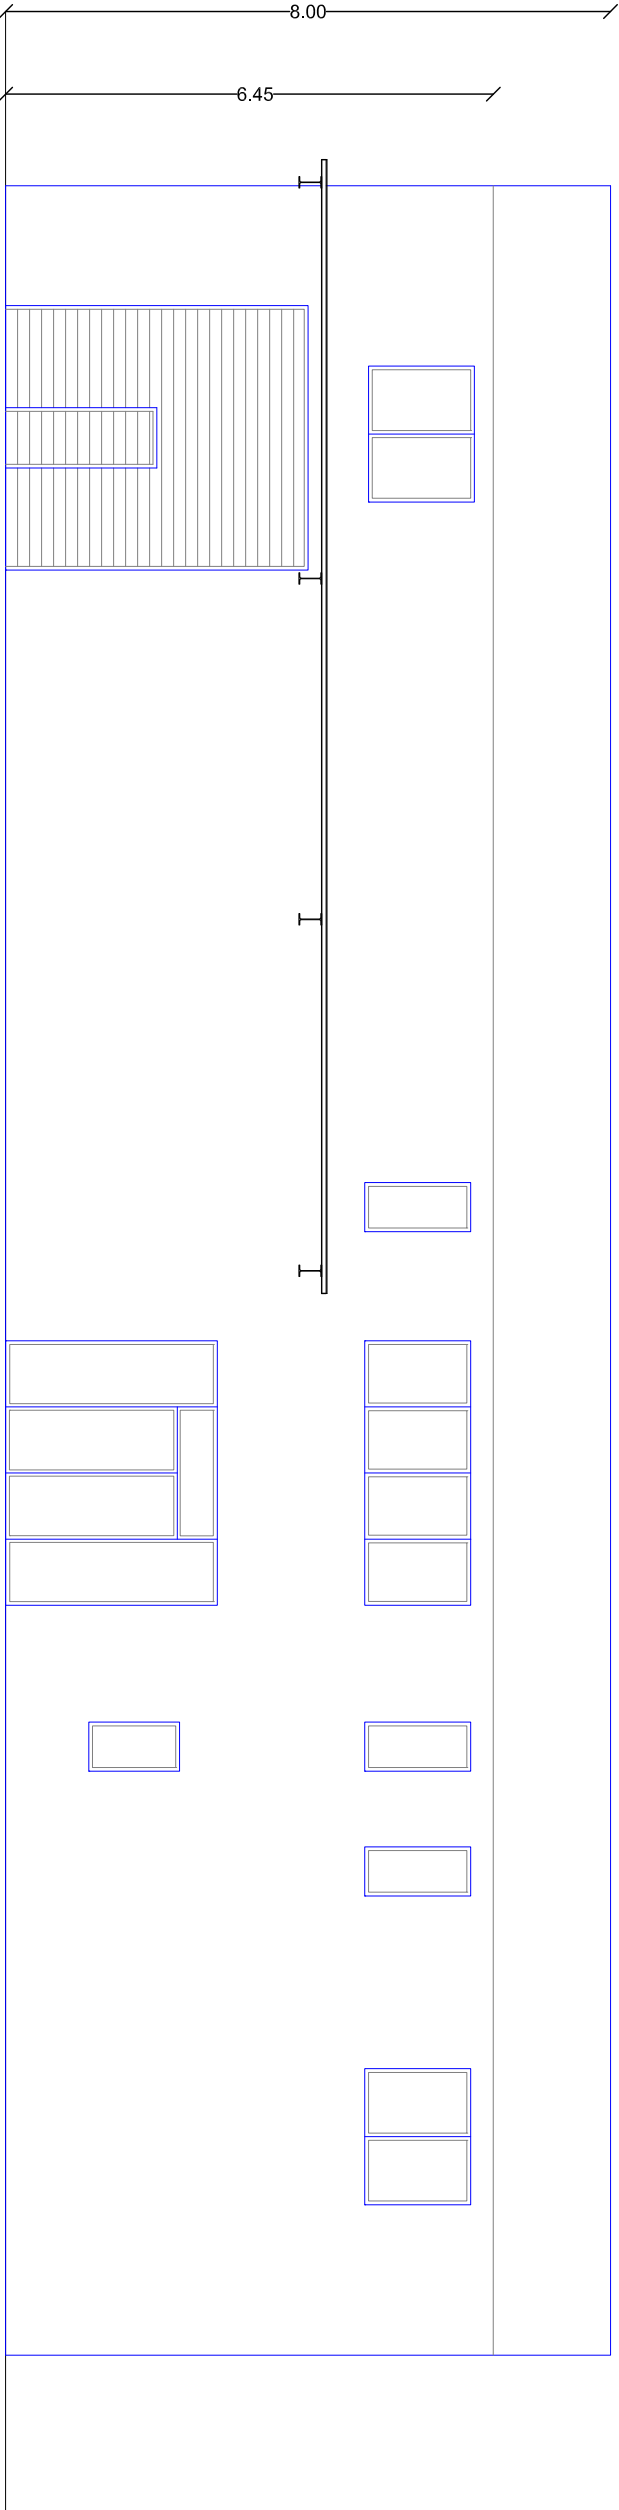


PROSPETTO SUD (INTERNO TETTOIA)

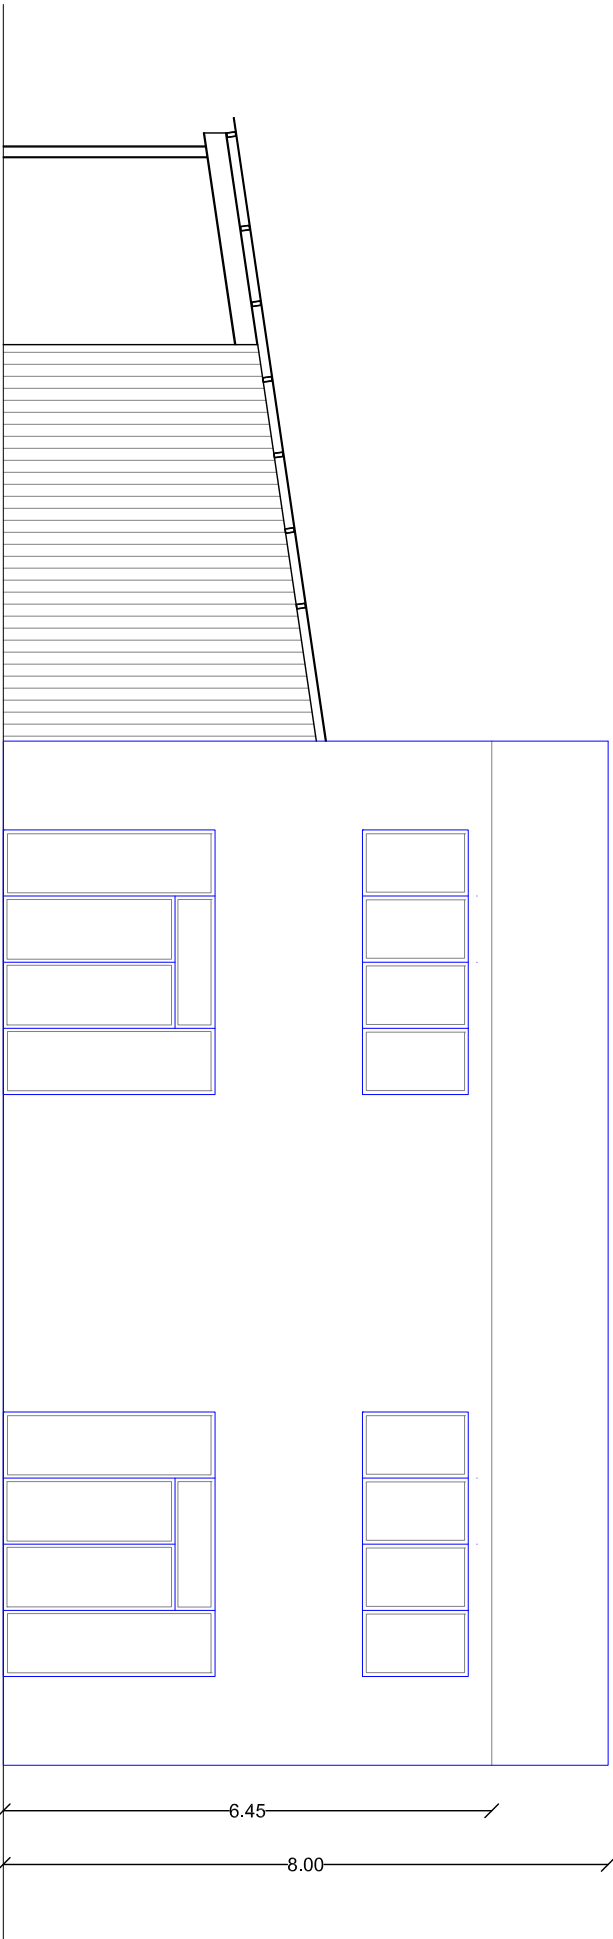


PROSPETTO EST

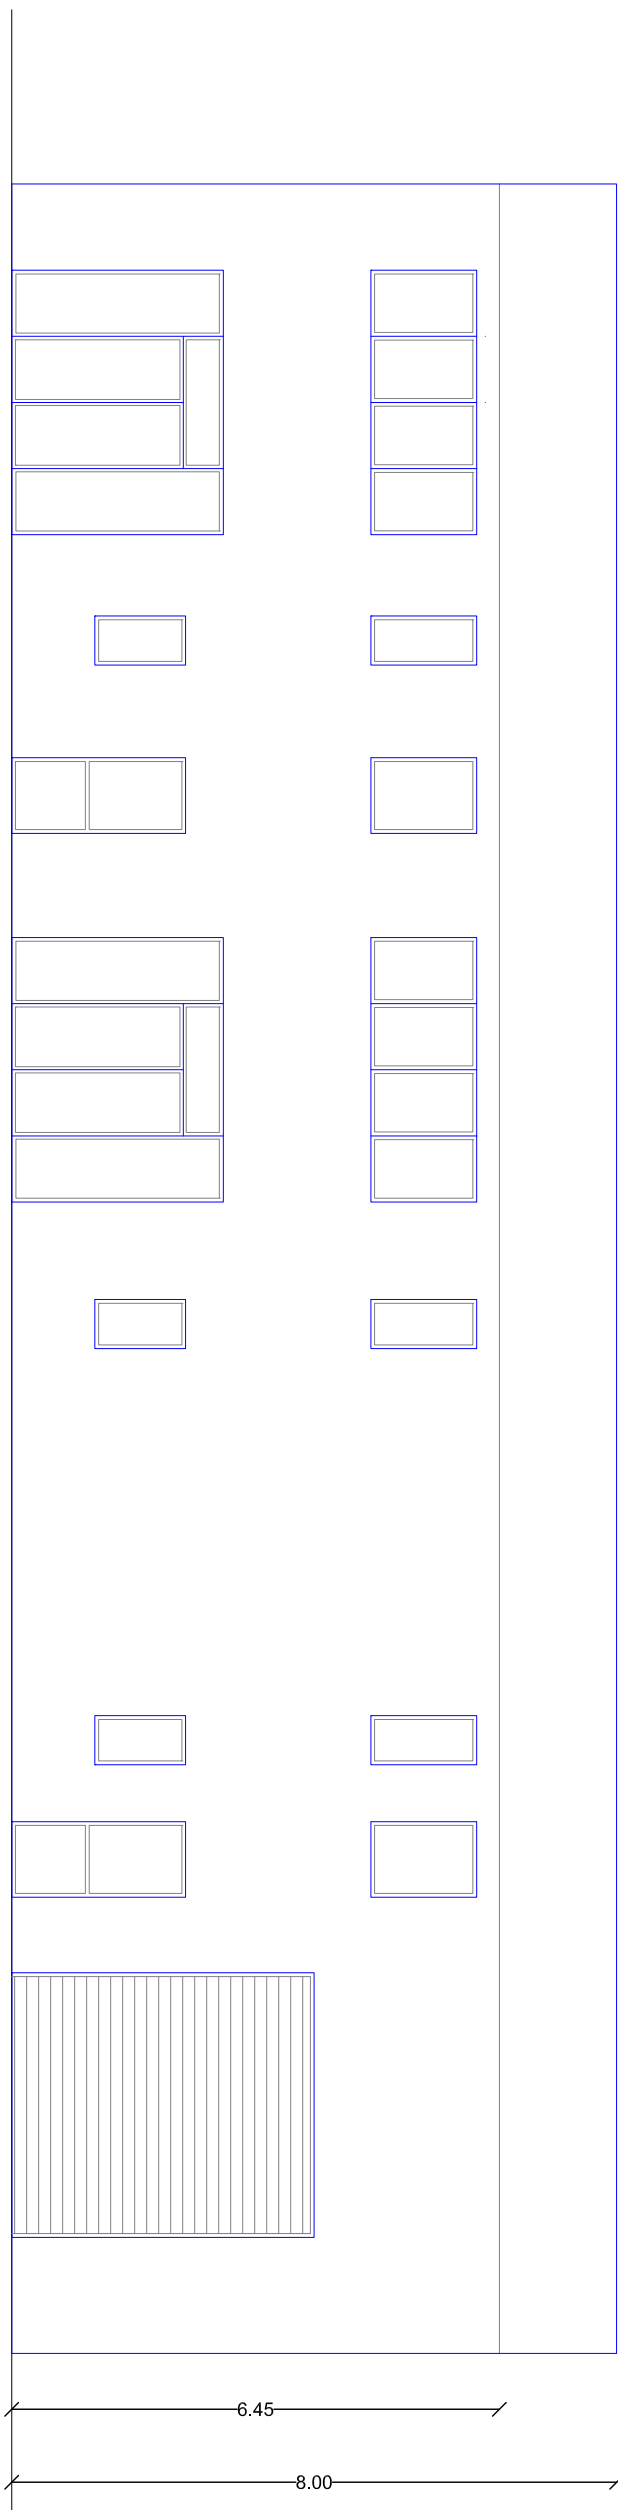

PROSPETTO NORD

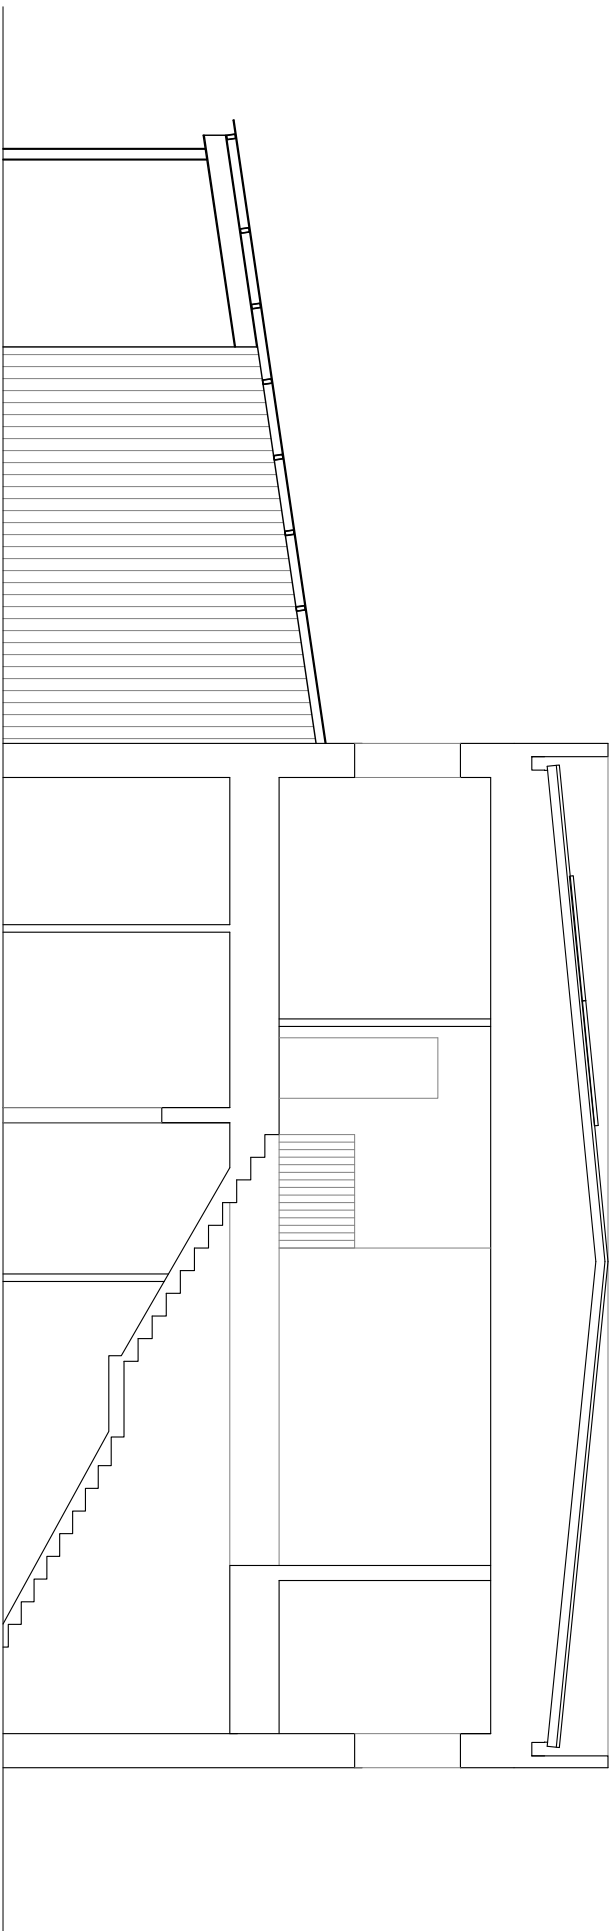

SEZIONE A-A

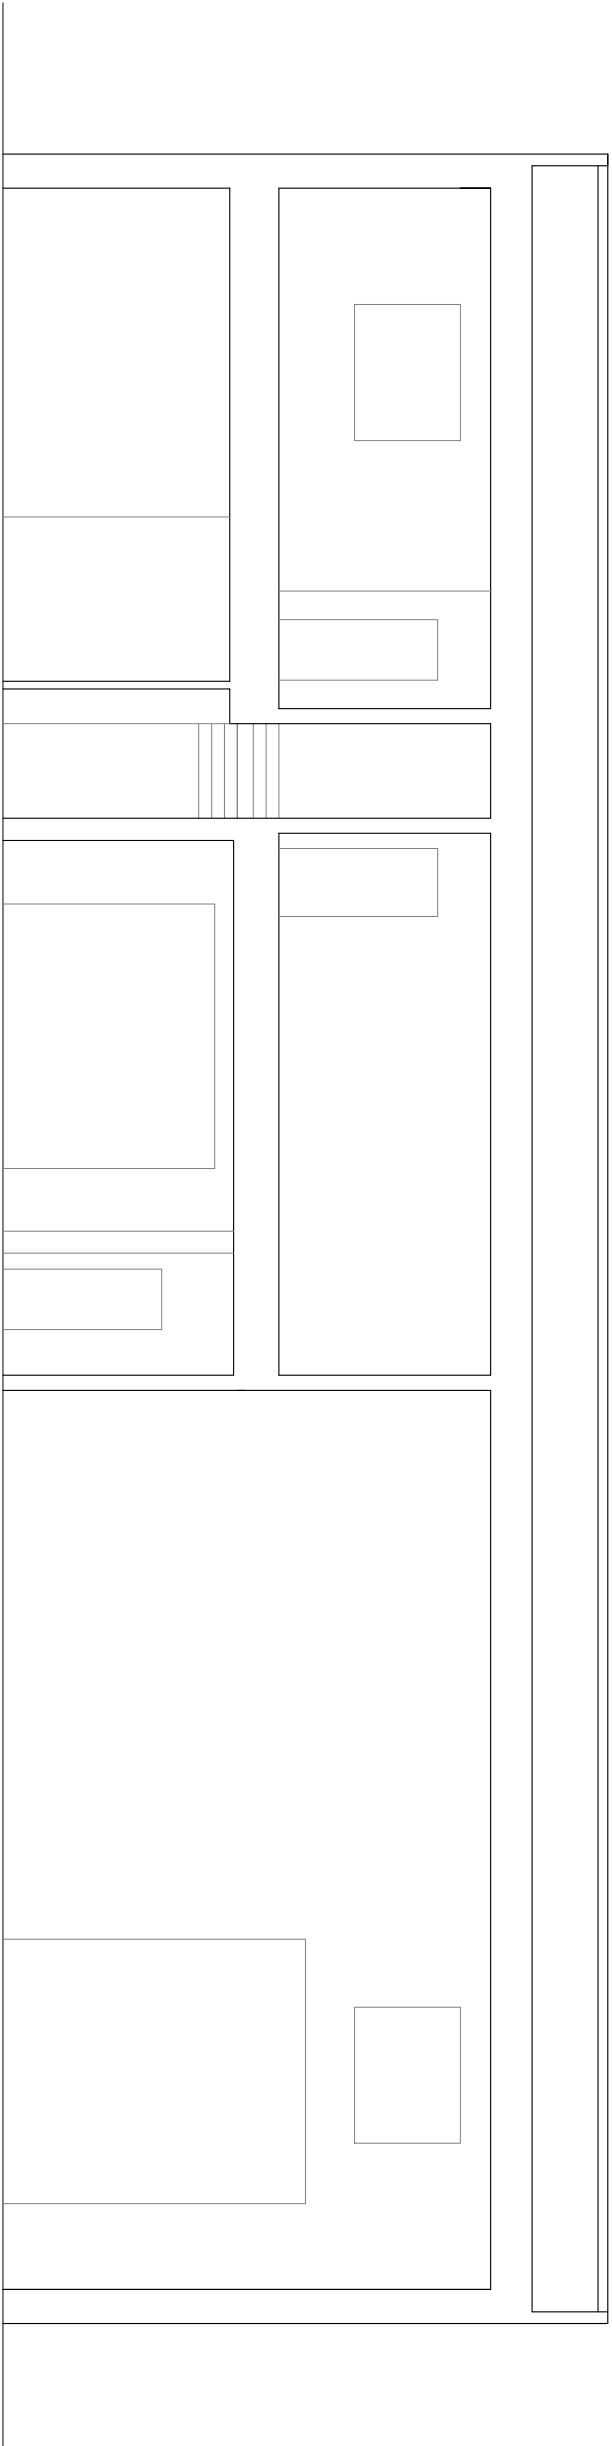

SEZIONE B-B

