



## REGIONE UMBRIA COMUNE DI NORCIA

**LEGGE 15 dicembre 2016, n. 229 e s.m.i.**  
**interventi in favore delle popolazioni colpite dal sisma**  
**del 24 agosto 2016 e successivi**

### **Ordinanza Commissariale 130 del 15 dicembre 2022 e s.m.i.** **Testo Unico della Ricostruzione Privata**

*Misure per il ripristino con miglioramento sismico e la ricostruzione di immobili ad uso abitativo gravemente danneggiati o distrutti dagli eventi sismici verificatisi a far data dal 24 agosto 2016 (Esito E)*

Ubicazione intervento: Norcia, Loc. San Pellegrino, Via Montesanto

Committente / Delegato (Presidente consorzio)  
**Avv. Paola Frascchetti**  
Via Annibale Vecchi, 193 - 06123 Perugia (PG)

Progetto architettonico, DL  
**Geom. Giuseppe Scarponi**  
Via dei Priori, 59 - 06046 Norcia (PG)

Rilievo, computo e contributiva  
**Geom. Fabrizio Brodoloni**  
Via Marsciano, 6 - 06039 Trevi (PG)

Progetto strutture  
**Dott. Ing. Roberto Balani**  
Via Casale Luparini, 12/B - 06034 Foligno (PG)

Relazione geologica  
**Dott. Geol. Riccardo Artegiani**  
Via Marsala, 5/D - 06055 Marsciano (PG)

Verifiche termiche e impianti tecnologici  
**Per. Ind. Gabriele Bellachione**  
Frazione Ocenelli, 52 - 06049 Spoleto (PG)

### STATO ATTUALE - QUADRO MATERICO

Elaborato

SF04

Piante, Prospetti e Sezioni  
*Indicazione delle principali caratteristiche dei materiali e tipologie costruttive, delle finiture e dotazioni impiantistiche rilevati*

COD: S16 - SP - AGG13

Scala: 1:200

File: SF03-SP01 RIL e PROG\_SP-AGG 13.dwg

| Attività | Note                                                                 |
|----------|----------------------------------------------------------------------|
| 1        | Elaborati allegati alla richiesta di contributo L. 229/2016 e s.m.i. |
|          |                                                                      |
|          |                                                                      |

LA DIFFUSIONE E RIPRODUZIONE ANCHE PARZIALE DI QUESTO ELABORATO È VIETATA AI TERMINI DI LEGGE

**EURO 3**  
GEOMETRA  
Giuseppe Scarponi

Via dei Priori, 59  
06046 Norcia (Pg)  
tel 0743/816998  
scarponi1958@gmail.com

### LEGENDA DELLO STATO DI FATTO - MATERIALI

| STRUTTURE VERTICALI     |                        |                        |                            |
|-------------------------|------------------------|------------------------|----------------------------|
| Pareti in Pietrame      | Pareti in Laterizio    | Pareti in CLS          | Pareti con Tipologia Mista |
| Ciottoli/Conci sbazzati | Pieno                  | Pieno                  | Pietra + Laterizio         |
| Conci squadrate         | Semipieno              | Forato                 | Pietra + CLS               |
| A sacco                 | Blocco portante        | Elementi in CLS armato | Laterizio + CLS            |
| Tufo                    | Forato                 |                        |                            |
|                         | Doppio forato cassetta | Parete in c.a.         |                            |
|                         |                        | Pilastro in c.a.       |                            |

### STRUTTURE ORIZZONTALI


|                                         |                                         |                    |
|-----------------------------------------|-----------------------------------------|--------------------|
| Controsoffitto                          | Laterizio c.a. s.p.p.                   | Volta in Laterizio |
| Legno                                   | Laterizio c.a. travi s.p.p. e tavelloni | Trave in legno     |
| Legno e Laterizio travetto + piastrella | Acciaio e Laterizio tavelloni           | Trave in acciaio   |
| Laterizio c.a. travetto + pignatta      | Acciaio e Laterizio volticine           | Trave in c.a.      |
| C.a. soletta                            | Volta in pietra                         |                    |

### FINITURE ED IMPIANTI


| Rivestimento di pareti                   | Impianti                               | Infissi (interni ed esterni)         |
|------------------------------------------|----------------------------------------|--------------------------------------|
| Rivestimento in piastrelle               | <b>cald.</b> Caldaia                   | <b>IL</b> Infisso in legno           |
| Rivestimento in legno                    | <b>S</b> Stufa                         | <b>IPVC</b> Infisso in pvc           |
| Carta da parati                          | <b>F</b> Forno                         | <b>IM</b> Infisso in metallo         |
|                                          | <b>R</b> Radiatore                     | <b>GM</b> Infisso grata metallica    |
|                                          | <b>B</b> Scaldabagno                   | <b>ISP</b> Infisso serranda plastica |
|                                          | <b>TC</b> Termoconvettore              |                                      |
|                                          | <b>Qe</b> Quadro elettrico             |                                      |
| Altre Finiture:                          | <b>IE</b> Impianto Elettrico           | <b>Saggio n. X</b>                   |
| Pareti/Soffitti intonacati e tinteggiati | <b>IT</b> Impianto Termico             |                                      |
| Pavimento in piastrelle                  | <b>il</b> Impianto Idrico e di Scarico |                                      |
| Pavimento in legno                       | <b>IC</b> Impianto Climatizzazione     |                                      |
| Pavimento in graniglia (marmettoni)      |                                        |                                      |

Il grafico "STATO ATTUALE - RILIEVO MATERICO" riporta i principali materiali e le dotazioni impiantistiche che costituiscono l'edificio.  
Ulteriori informazioni potranno essere ricavate nelle relazioni tecniche e tramite note aggiuntive riportate nel grafico.  
Ad ogni saggio eseguito corrisponde idonea documentazione fotografica.


### Piante, prospetti e sezioni - STATO LEGITTIMO scala 1:200

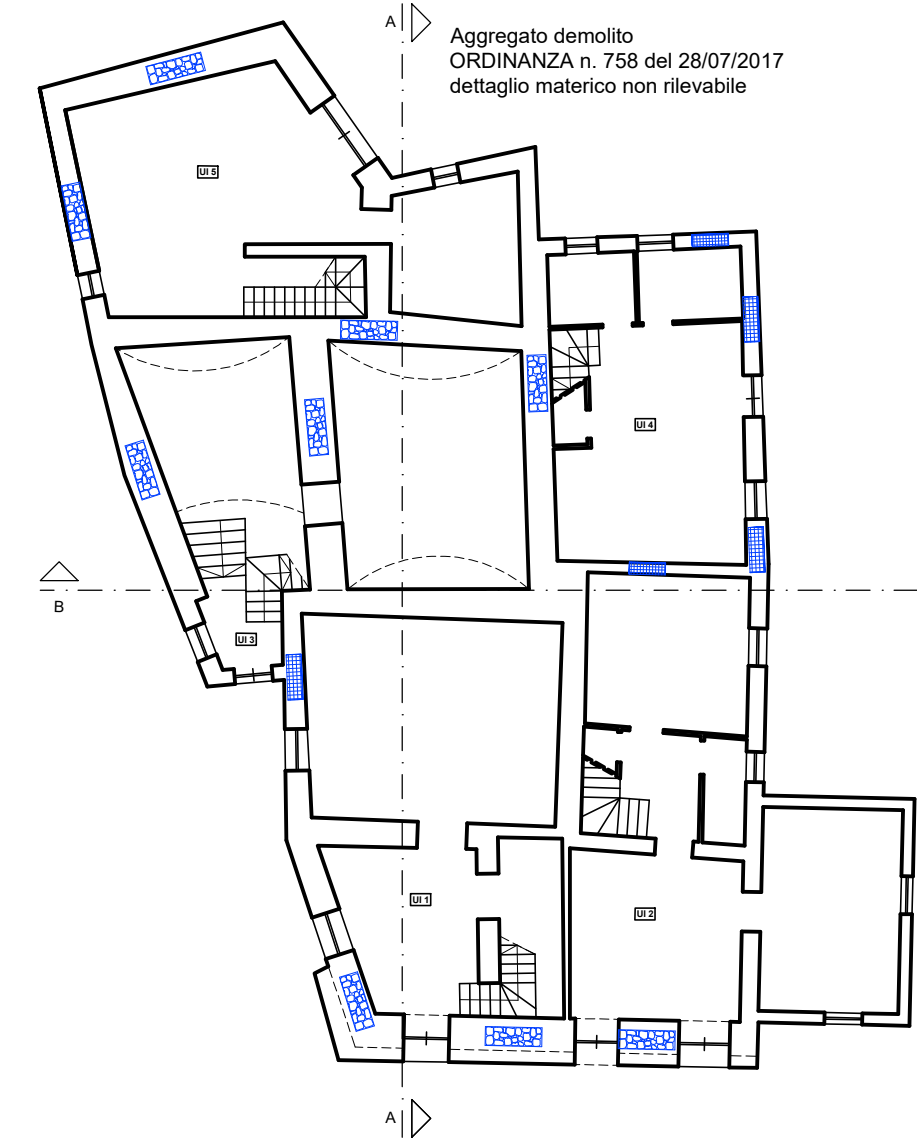


PIANTA PIANO TERRA

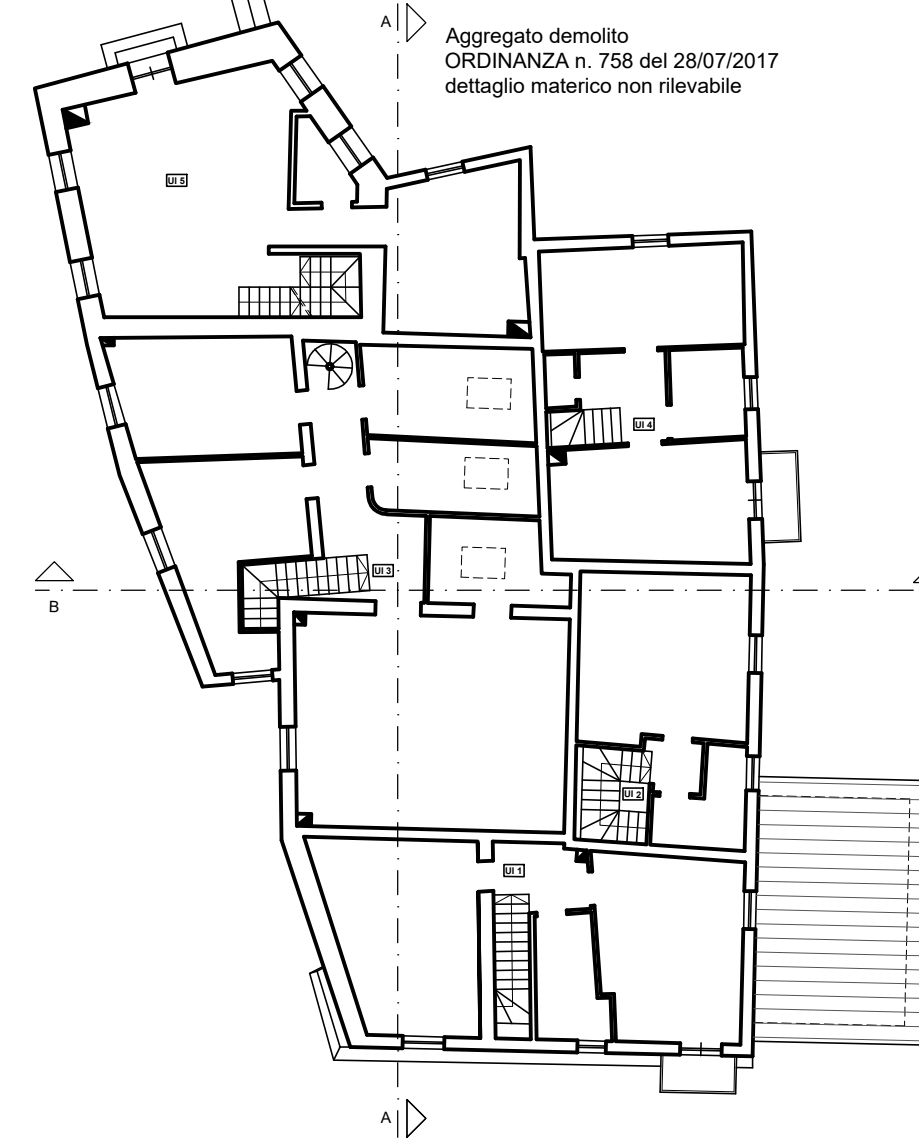


PIANTA PIANO PRIMO

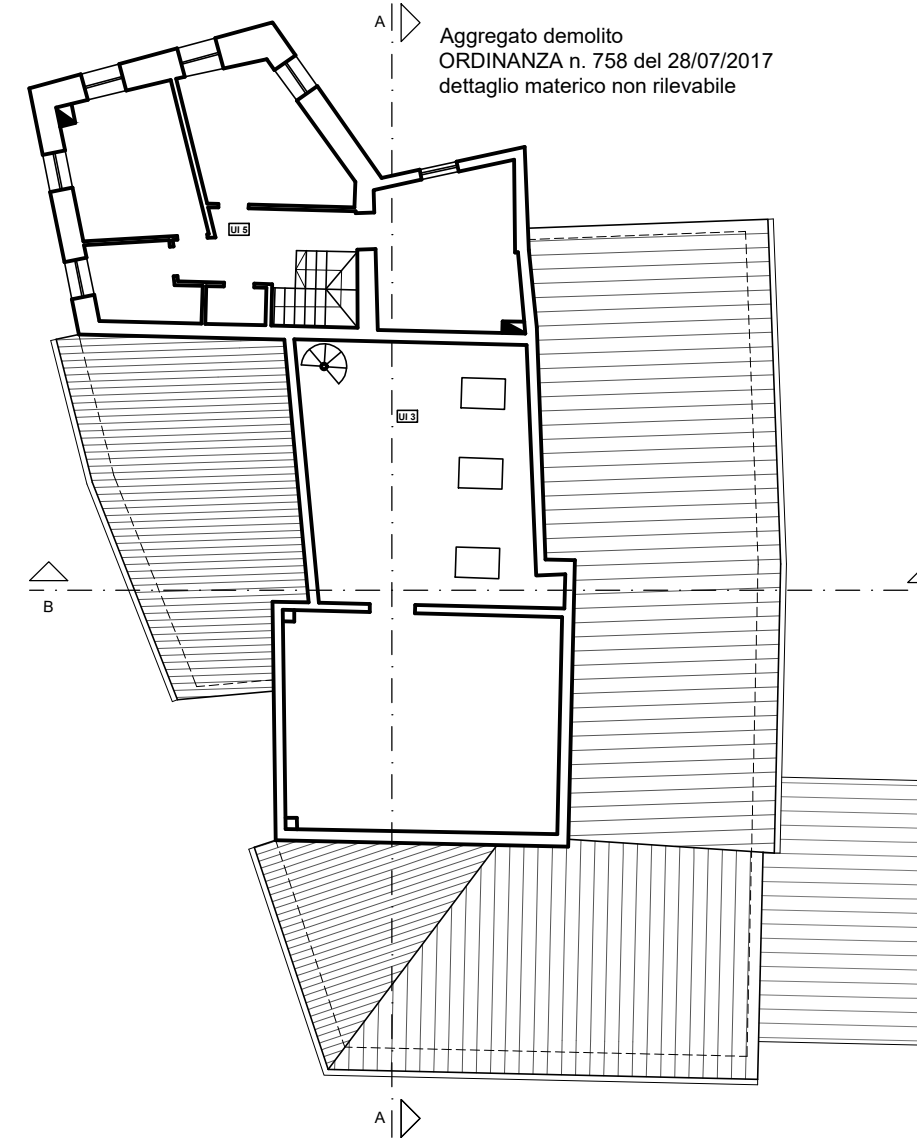


PIANTA PIANO SECONDO

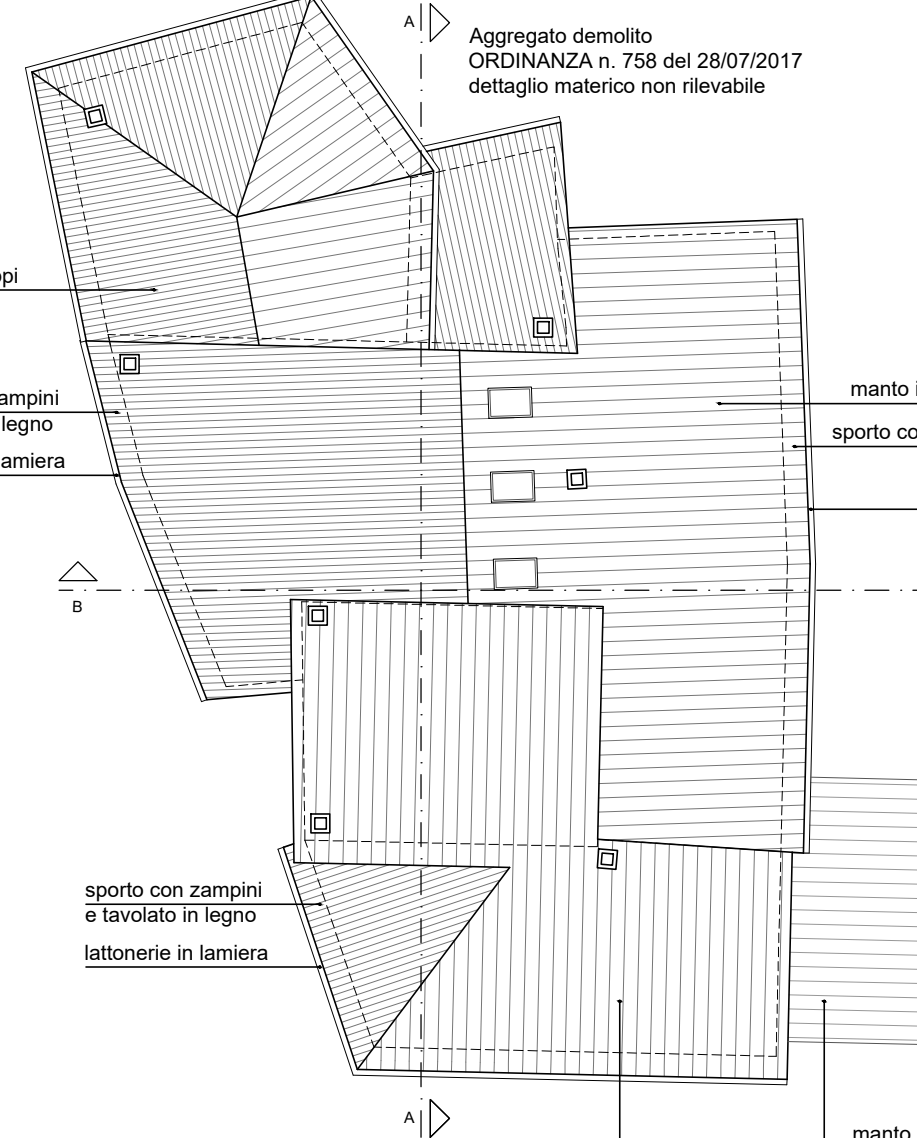


PIANTA COPERTURE

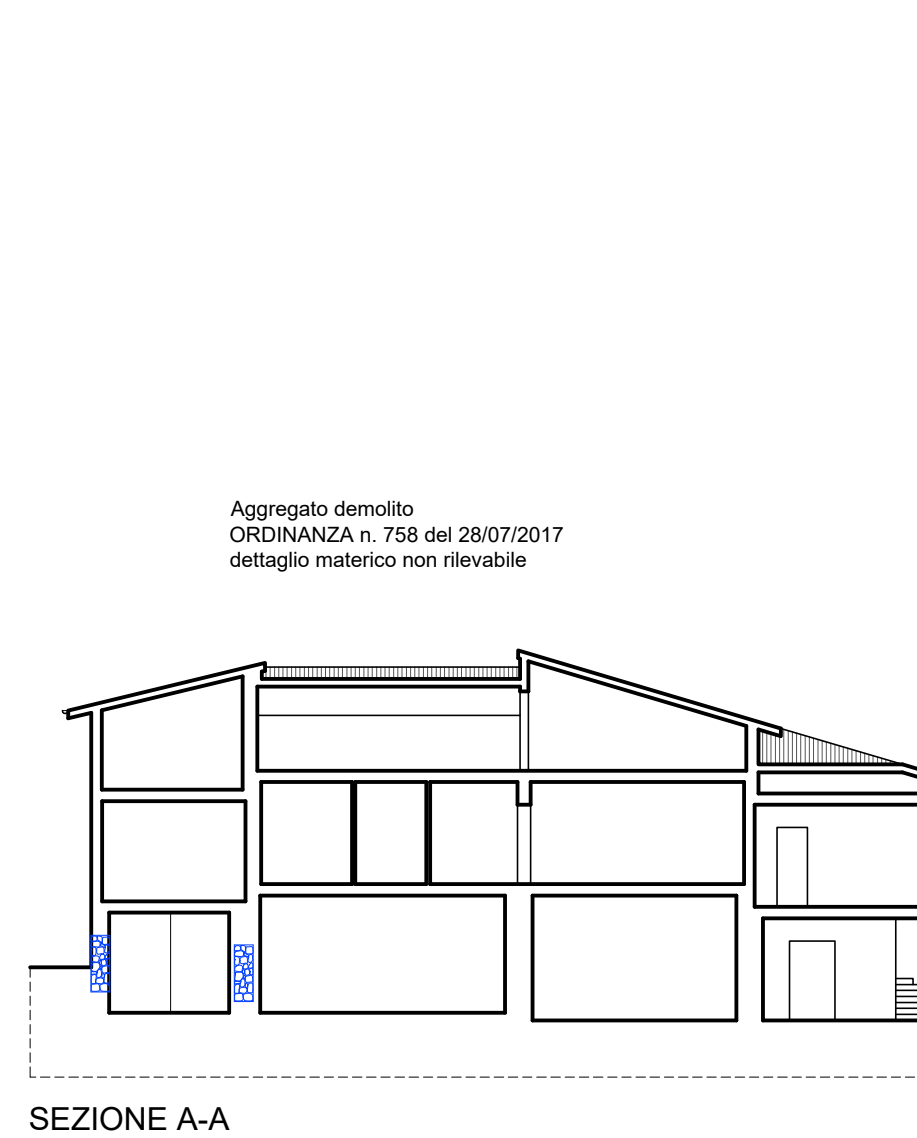


SEZIONE A-A

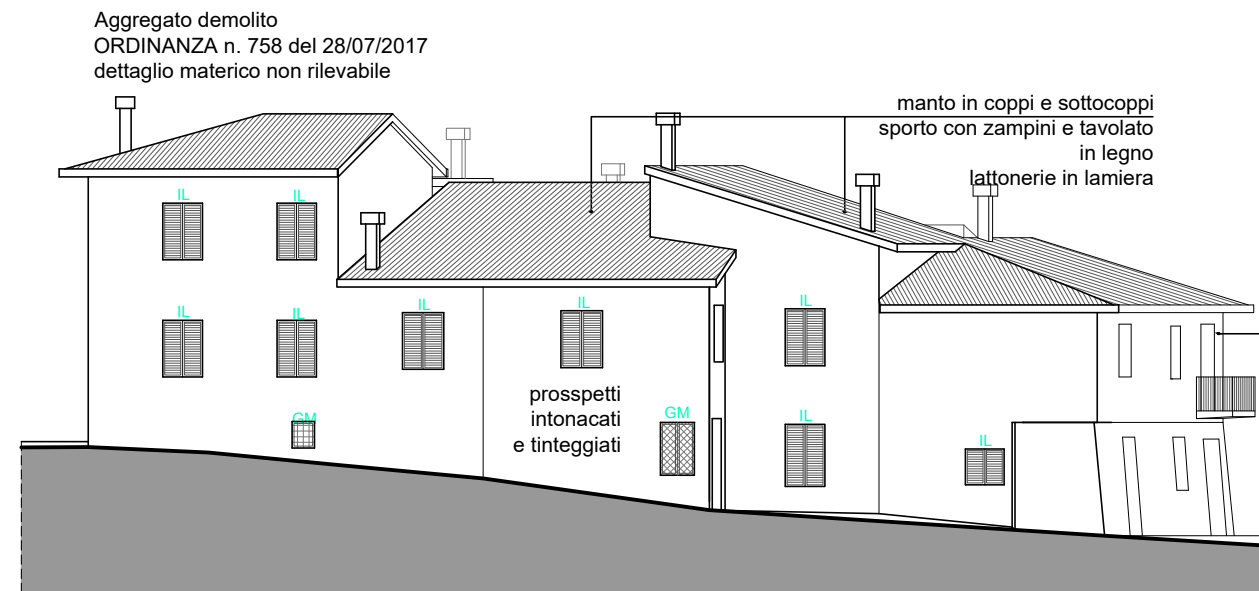


PROSPETTO OVEST

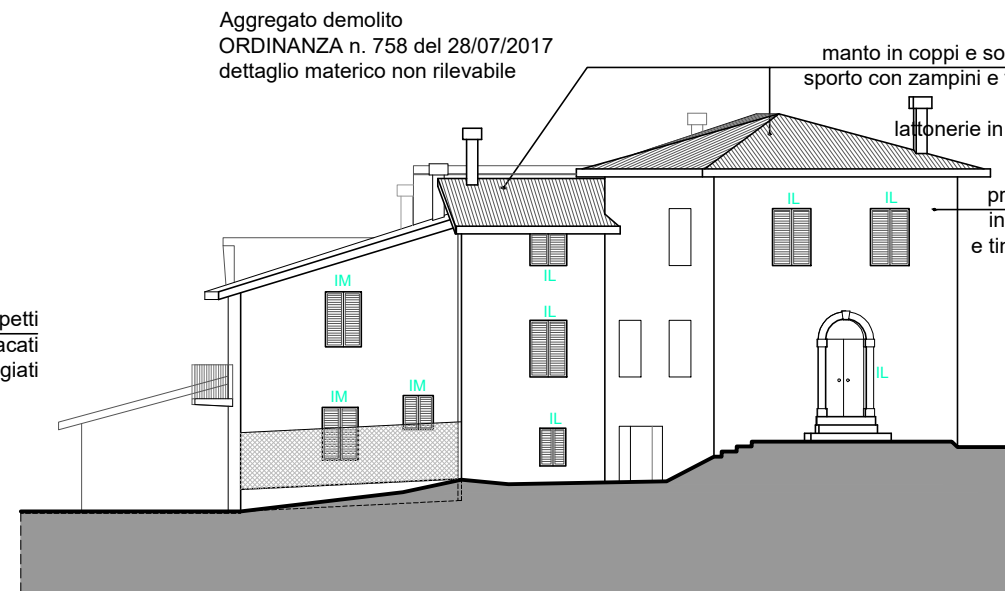


PROSPETTO NORD

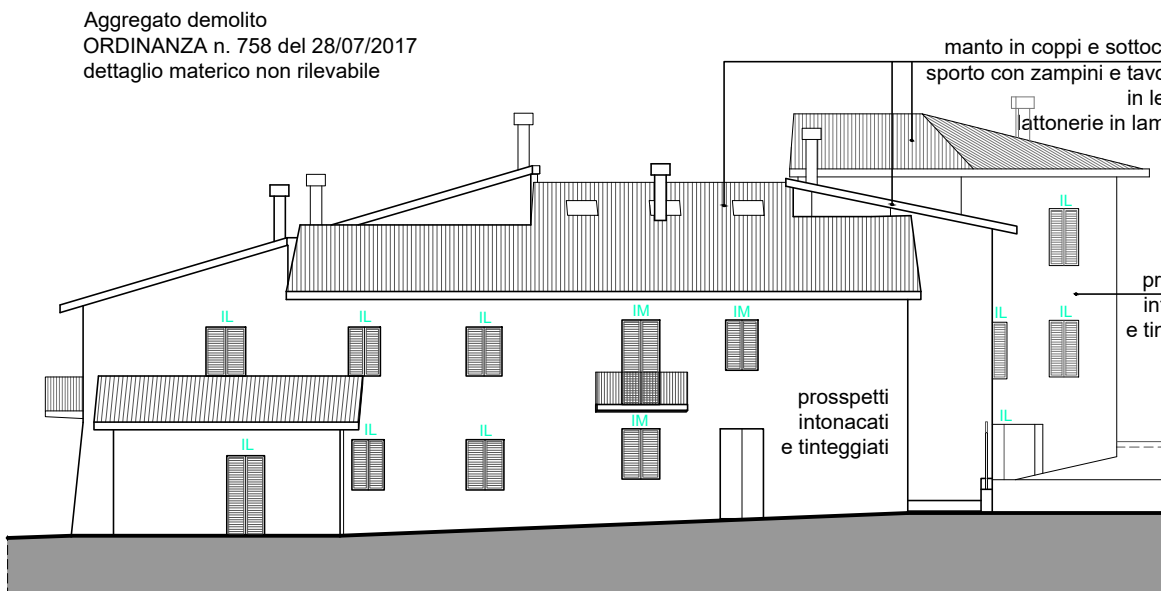

PROSPETTO EST

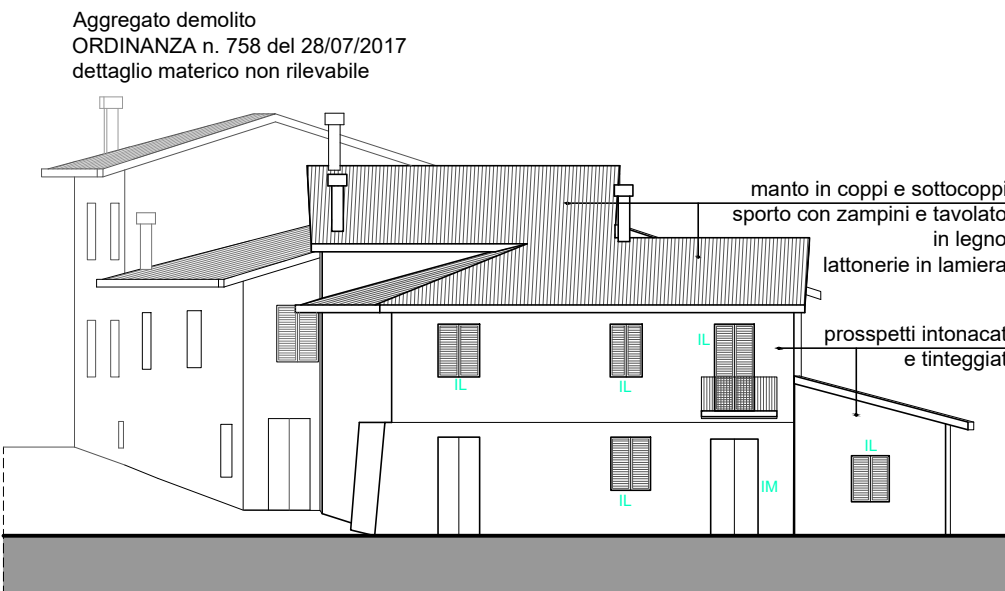

PROSPETTO SUD

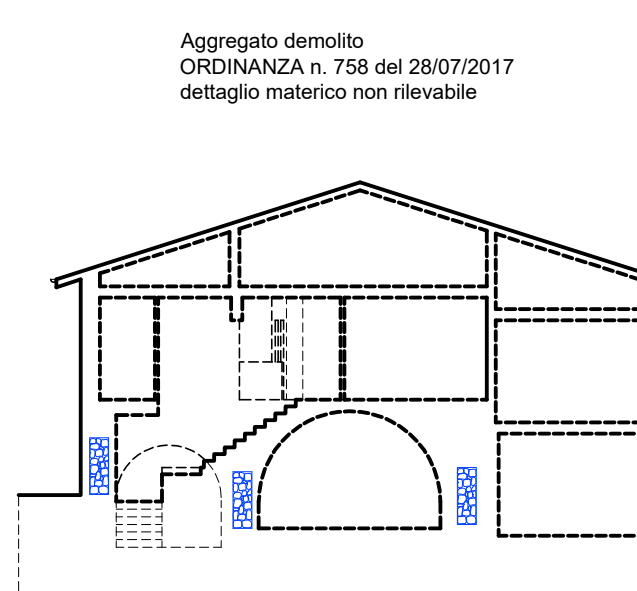

SEZIONE B-B