

COMUNE DI NORCIA
REGIONE UMBRIA

Intervento di ricostruzione di immobile ad uso abitativo gravemente danneggiato dal sisma del 24 agosto 2016 e successivi, Ordinanza del Commissario straordinario n. 19 del 07 aprile 2017.
EDIFICIO IN NORCIA, Via Case sparse N° 259 (Loc. Casale Funari)
Scheda AeDES n° 3 del 17/07/2018, squadra RUP154, Esito 'E'
Ordinanza di inagibilità comunale n. 186 del 22-09-2016.

ELABORATO

1


Scala: 1:100
Delegato: Funari Amedeo
Foglio 124, p. 106 sub 6

Rilievo
Architettonico


PROGETTISTA E DL
Dott. Ing. Fabio Iambrenghi

IL DELEGATO


PIANTA PIANO TERRA

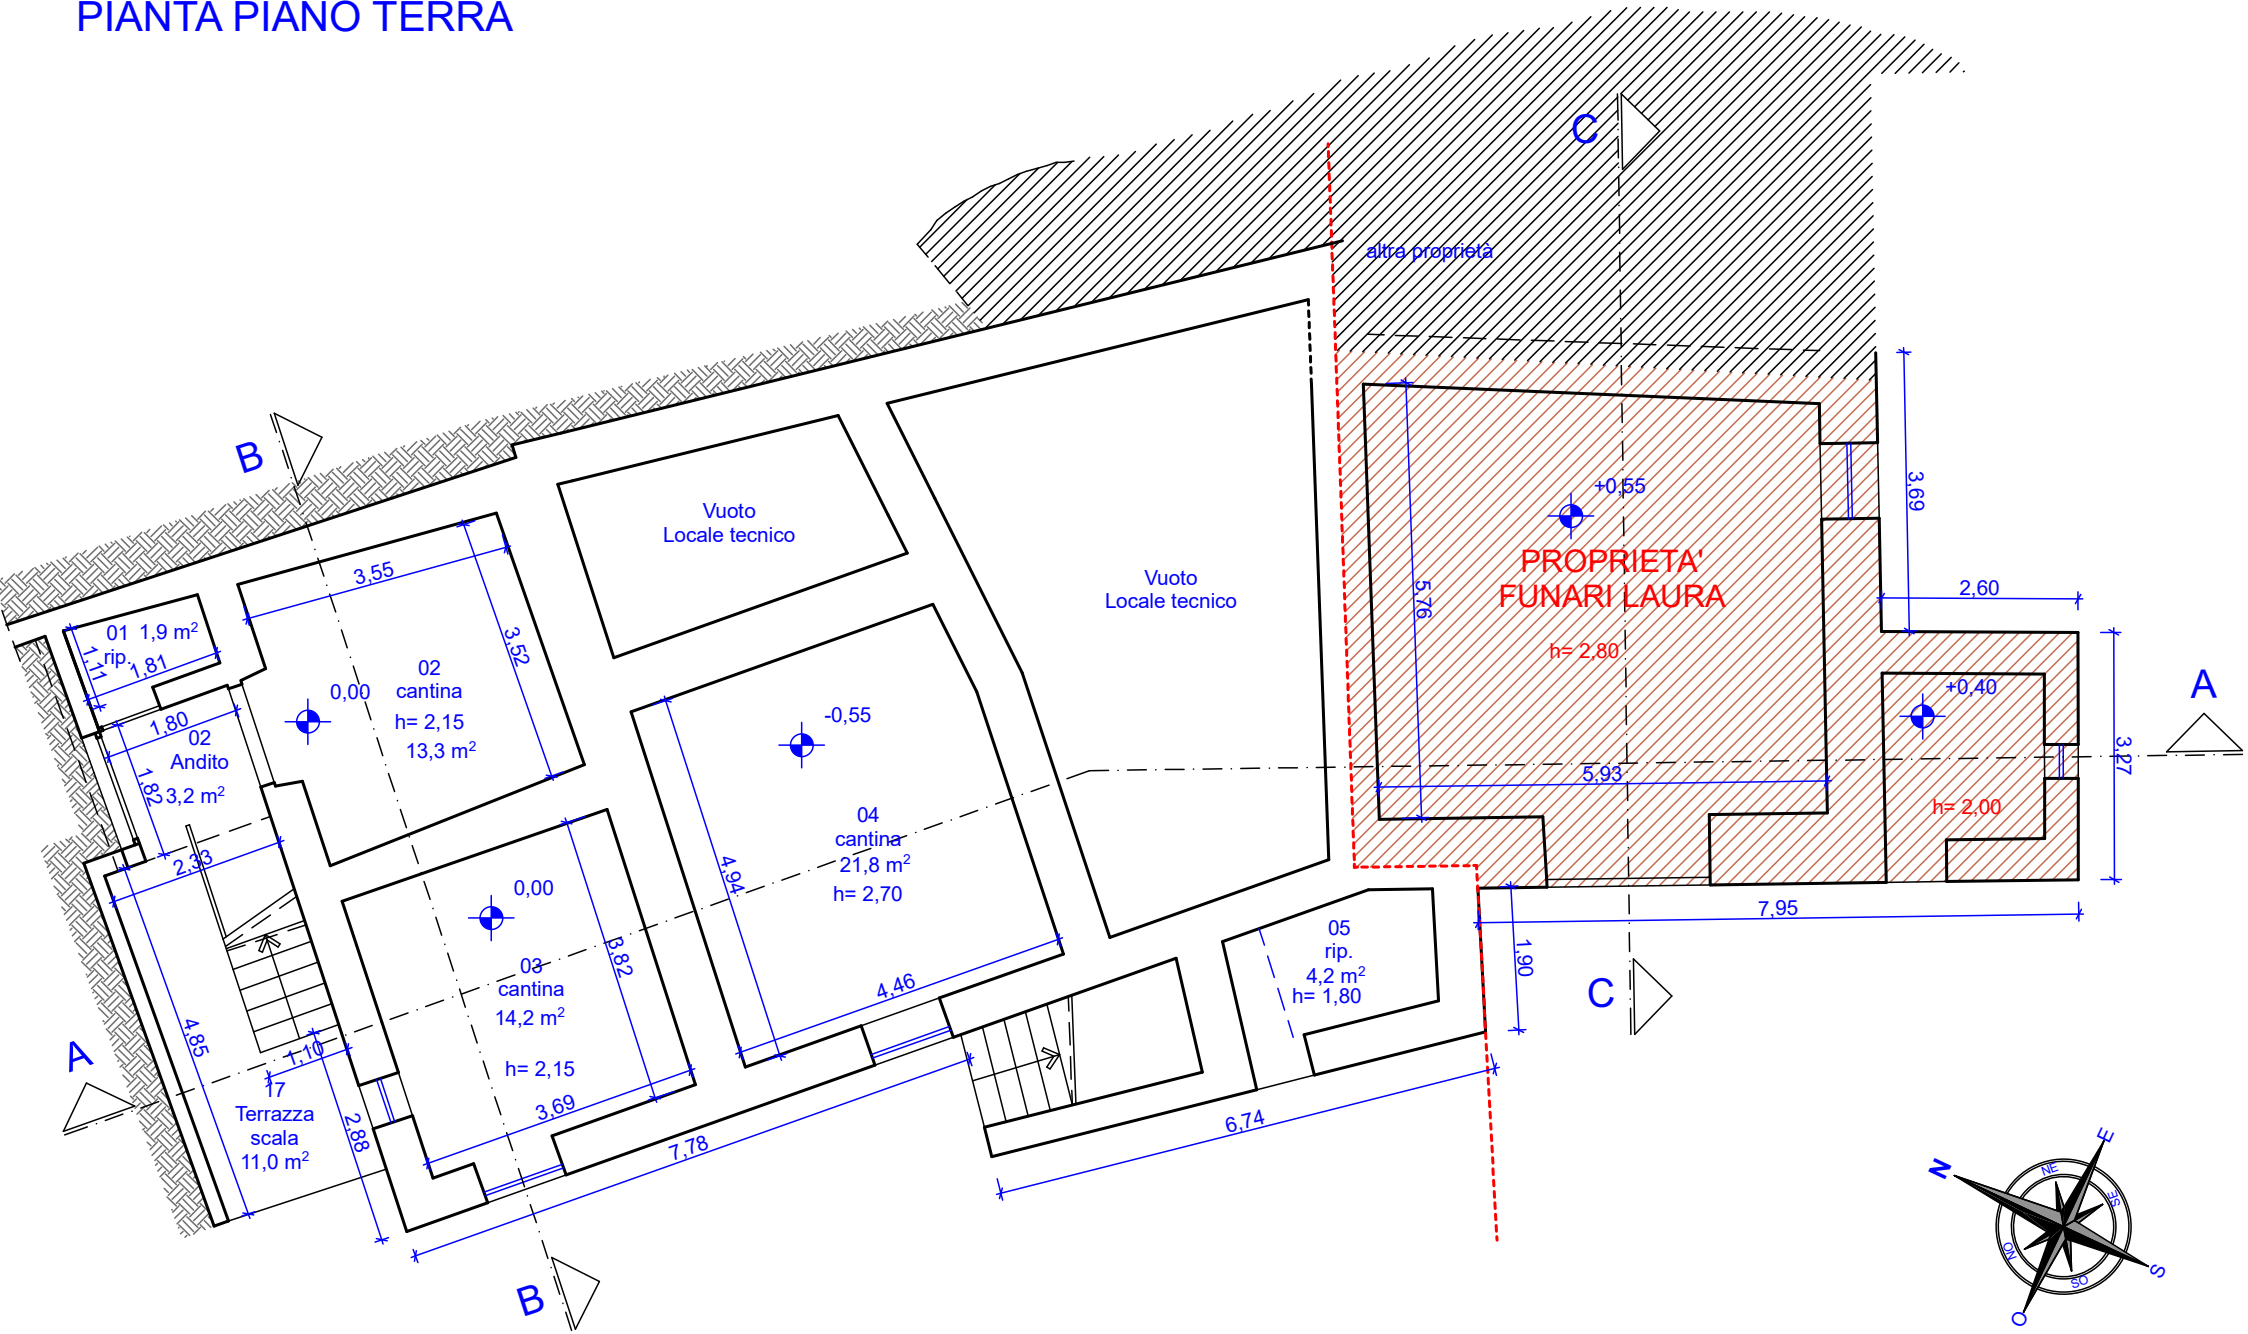


PIANTA PIANO PRIMO

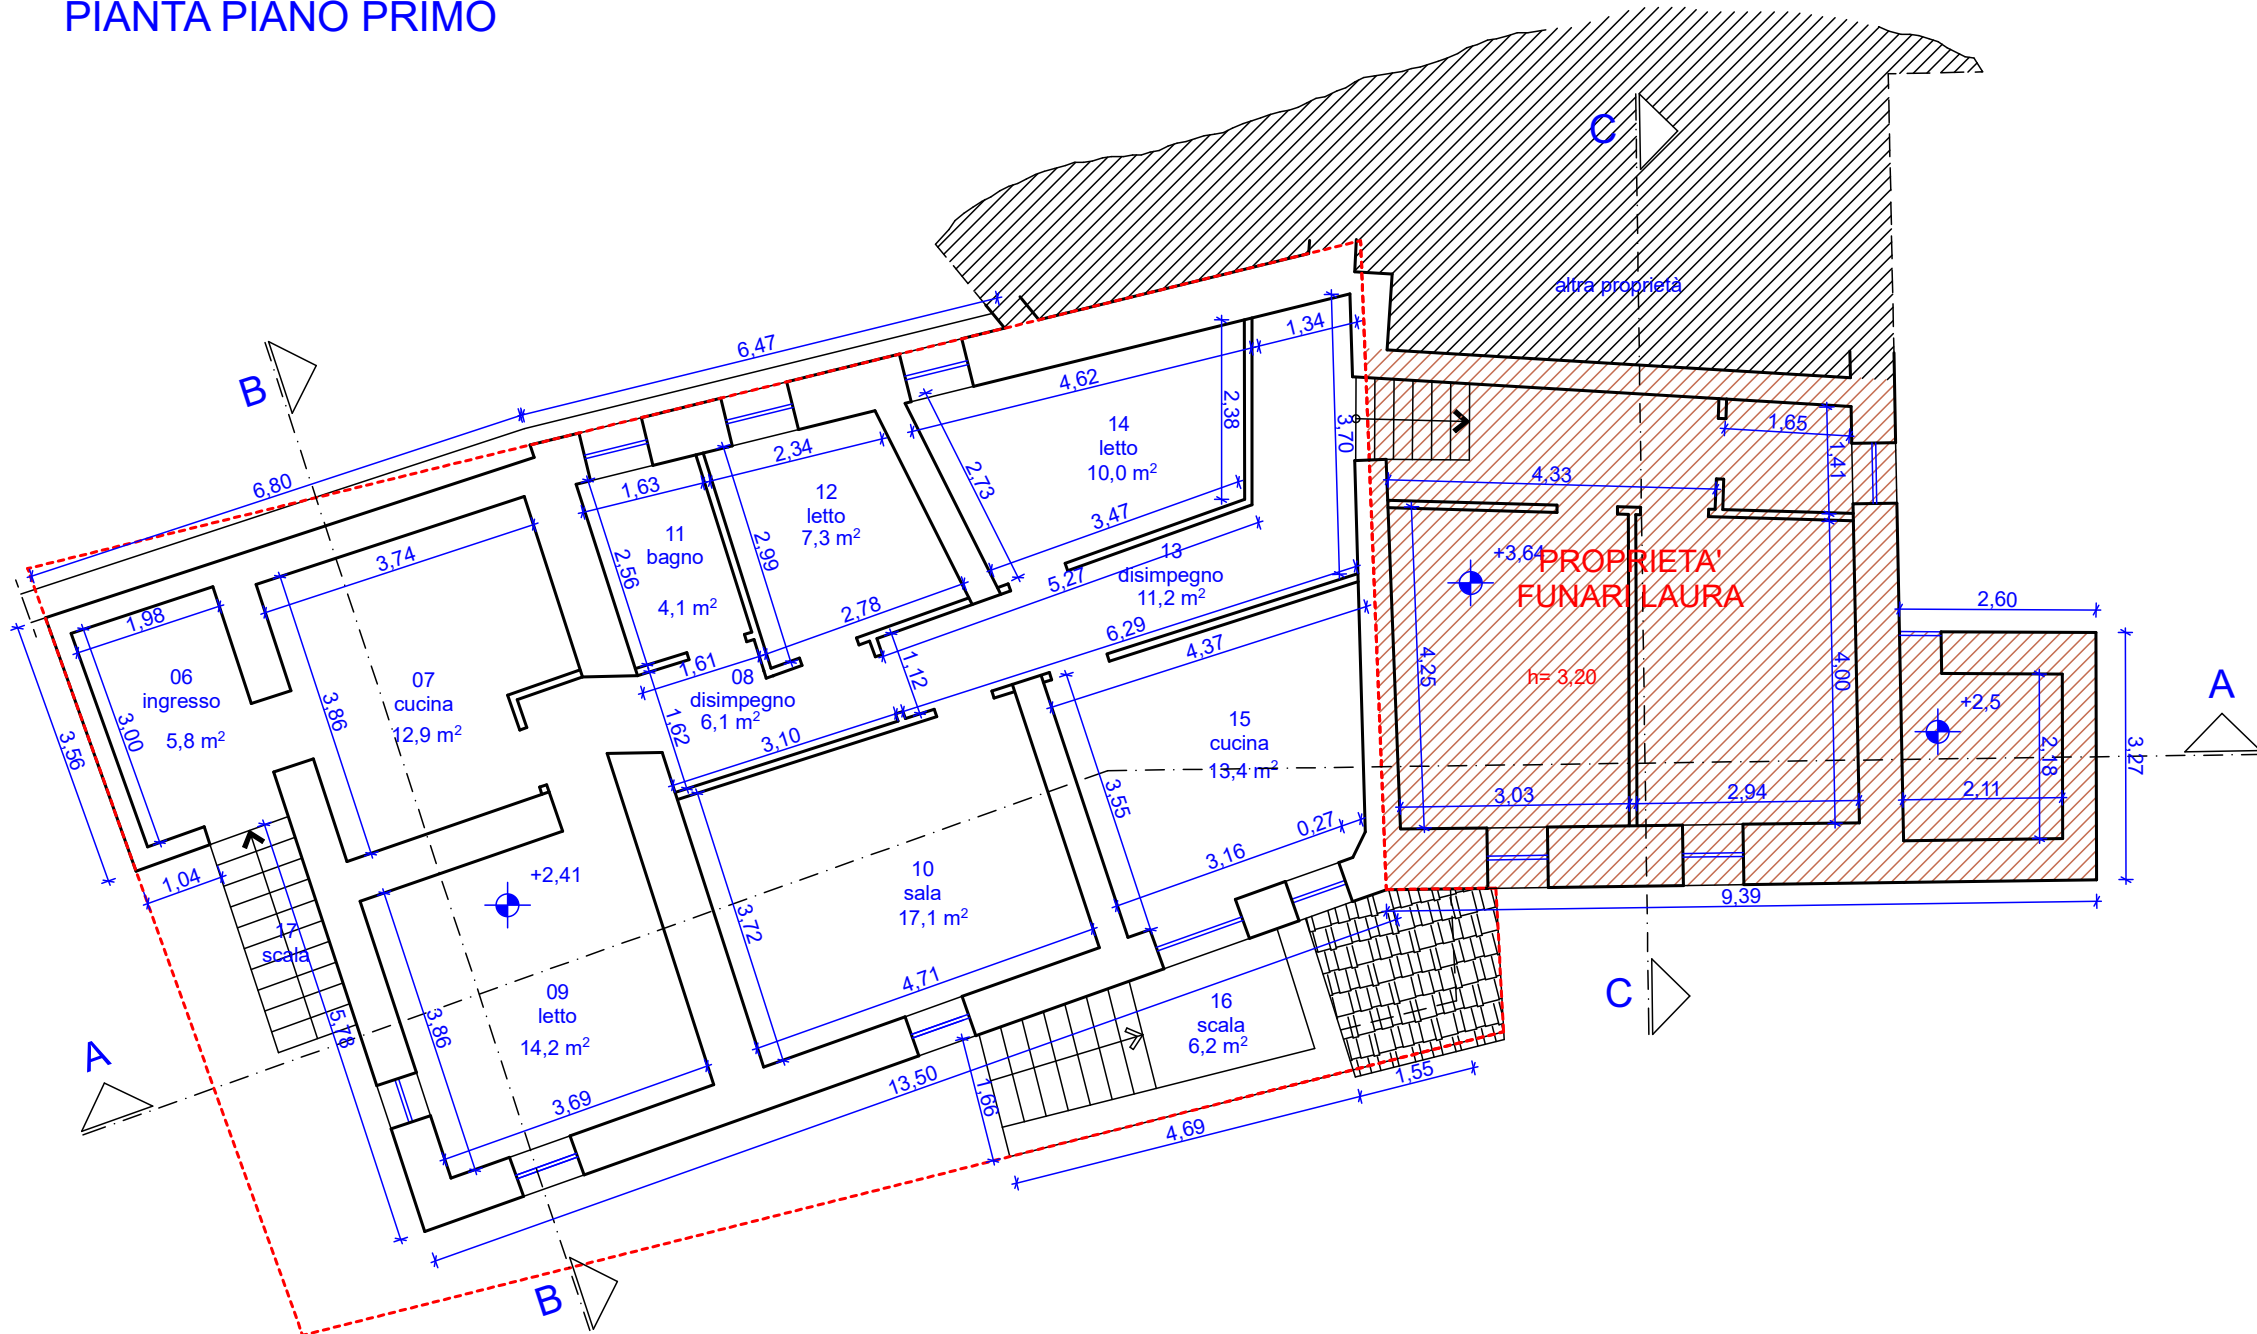


PIANTA PIANO COPERTURA

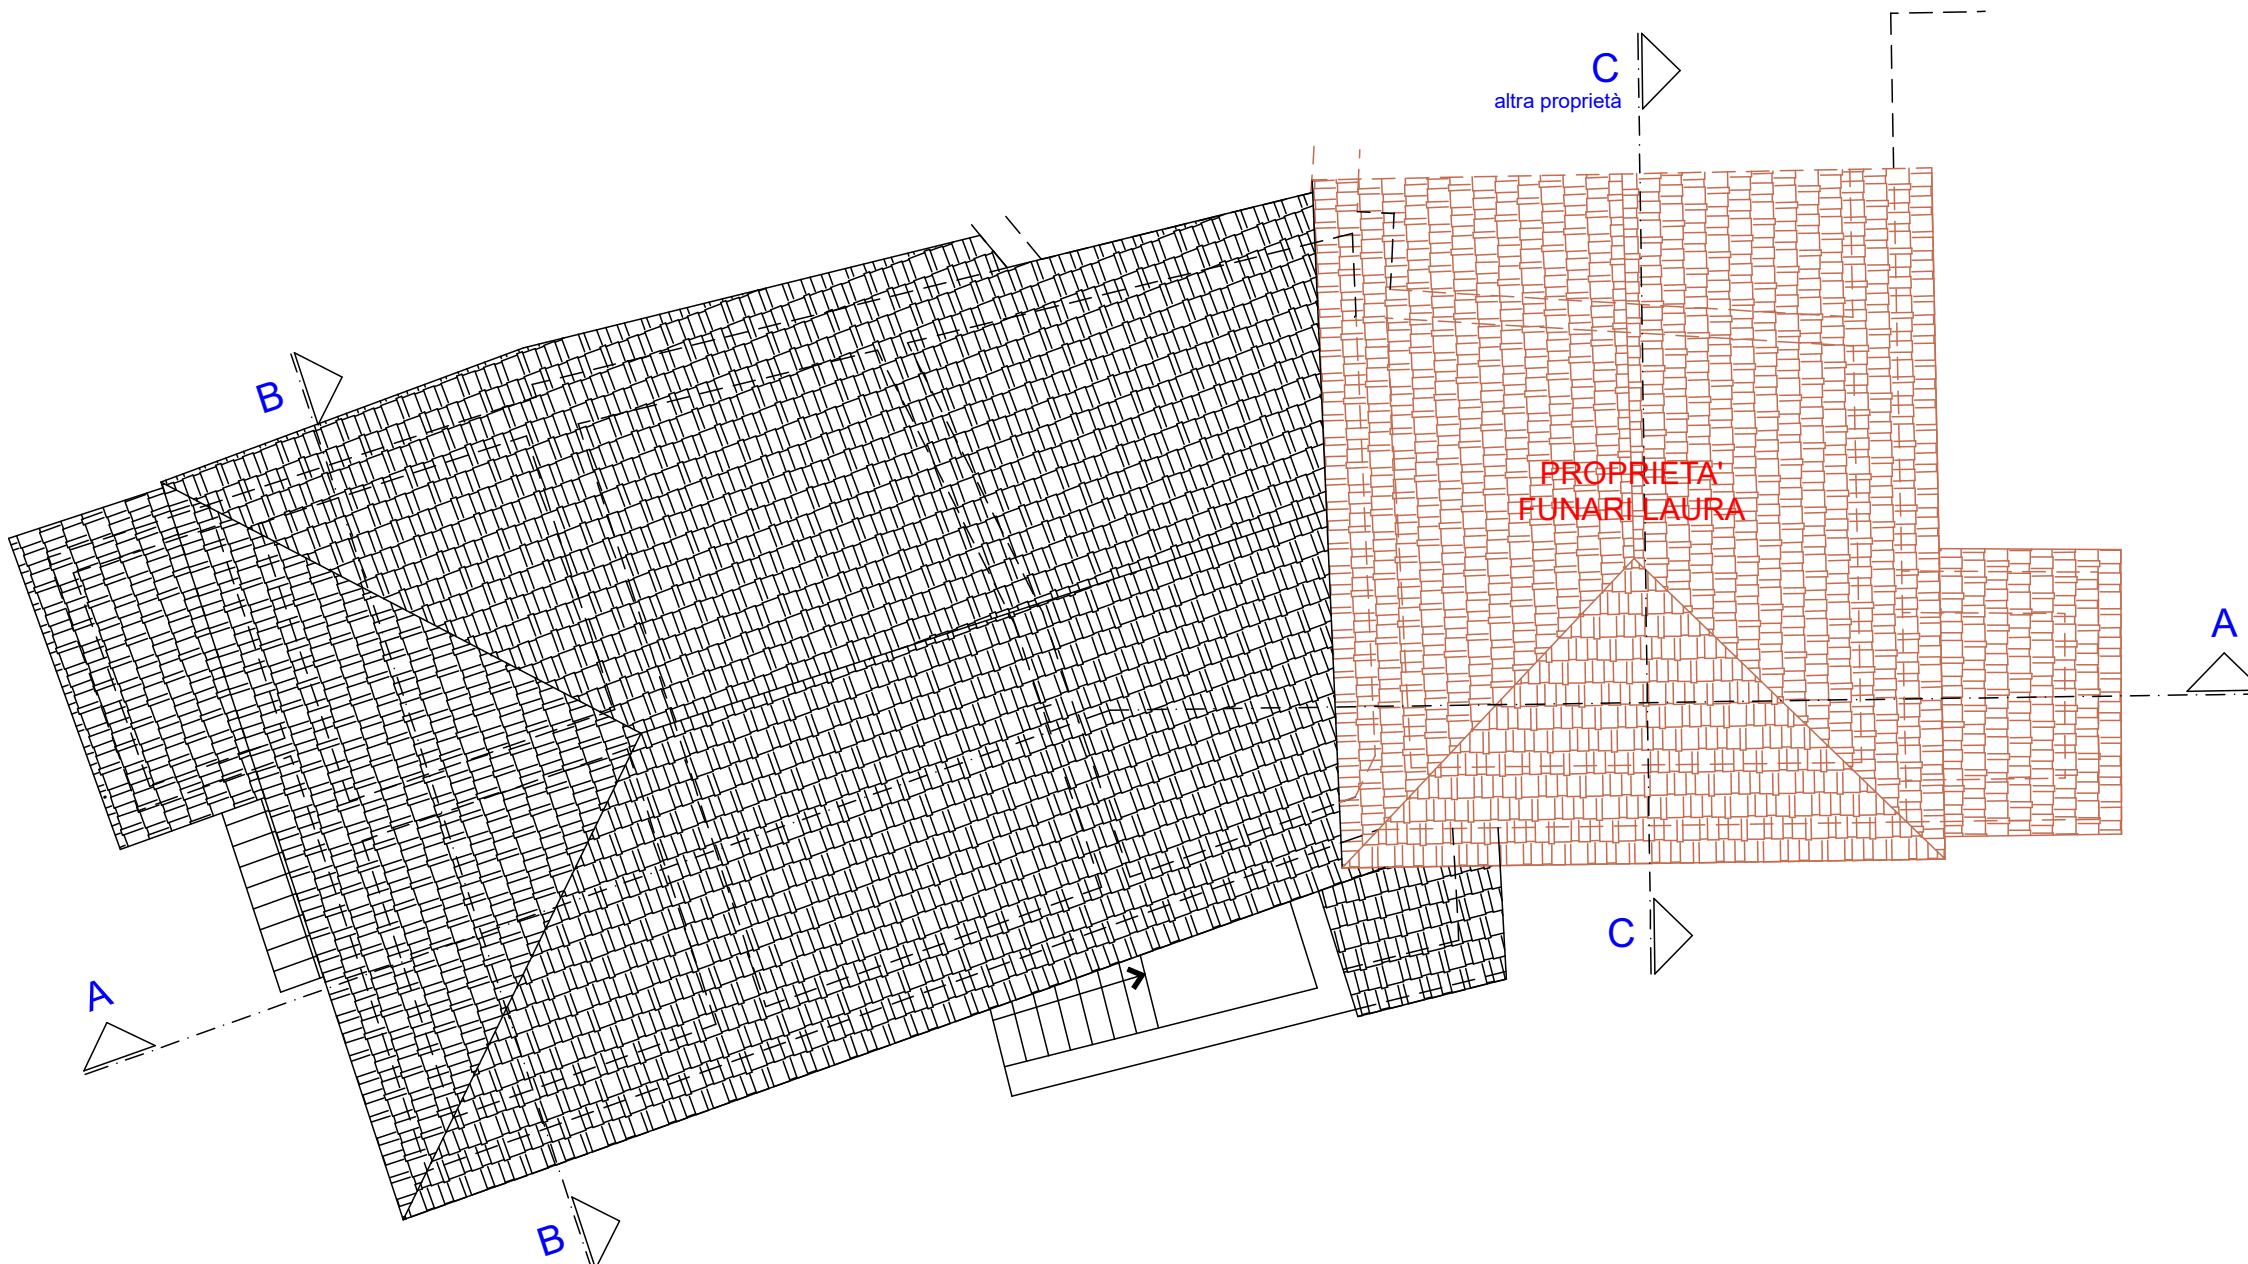


SEZIONE A/A

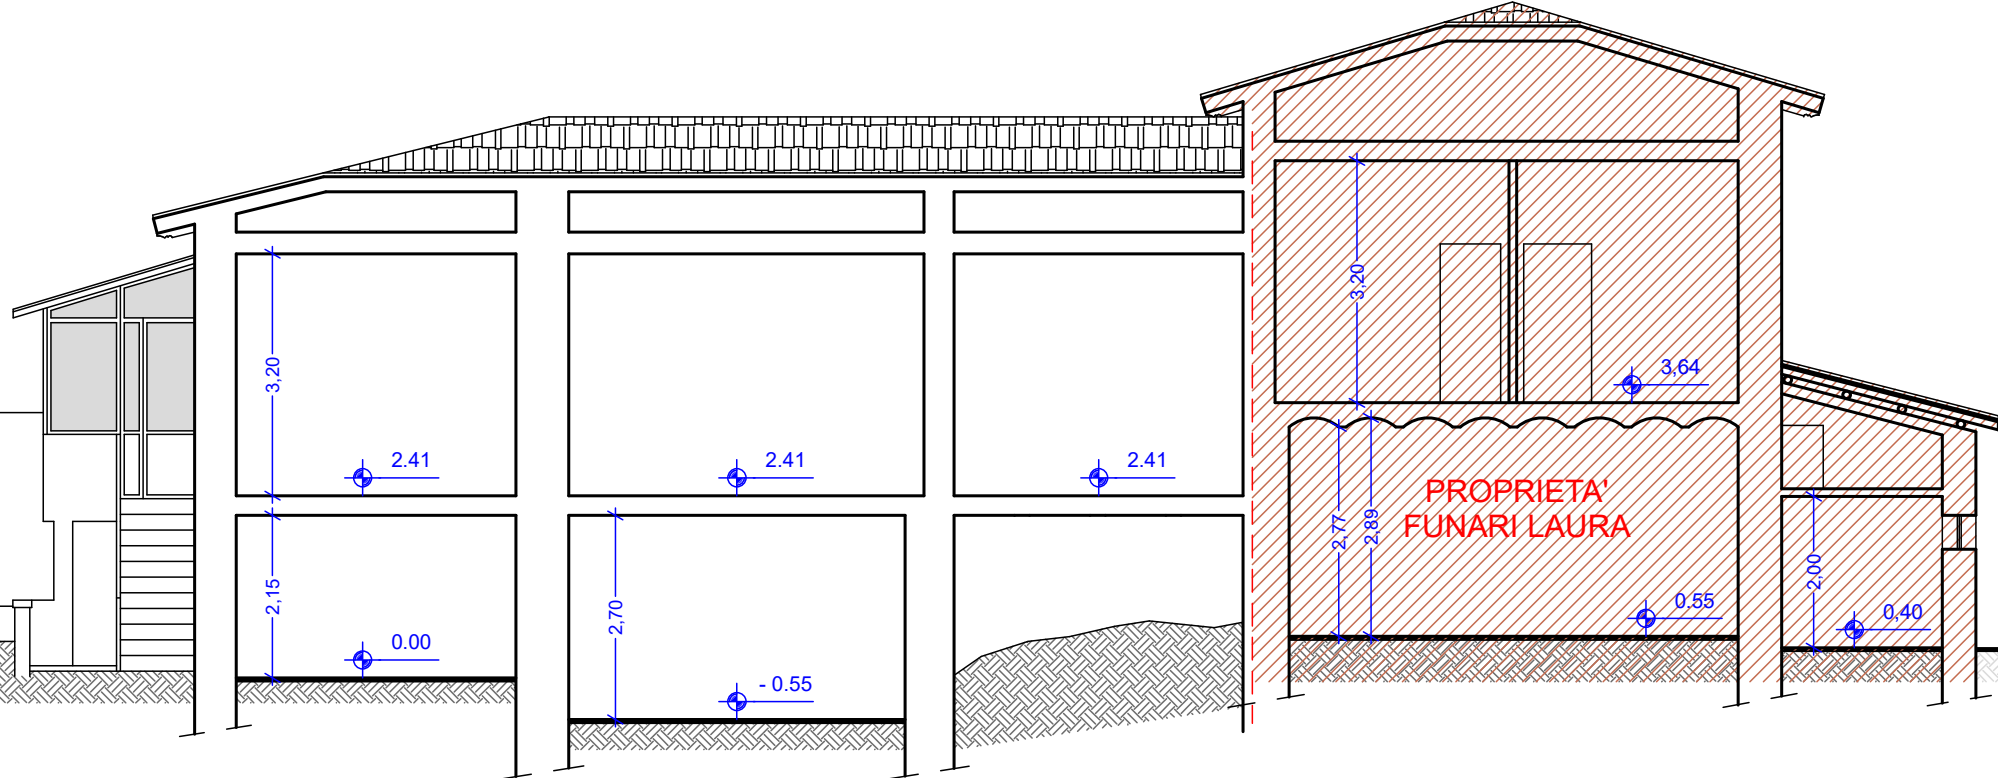


SEZIONE B/B

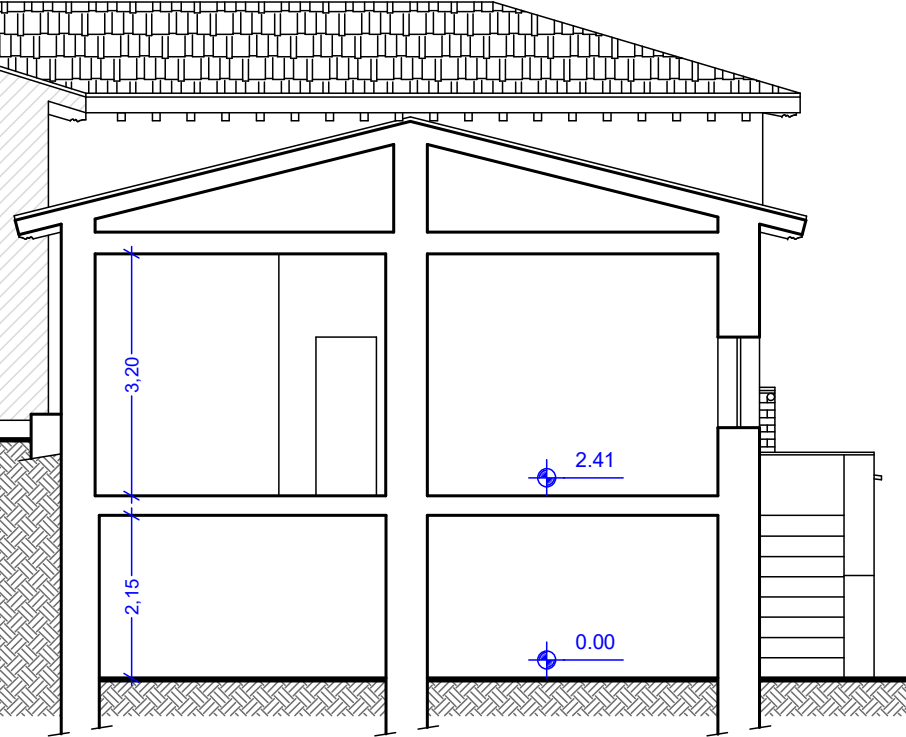


SEZIONE C/C

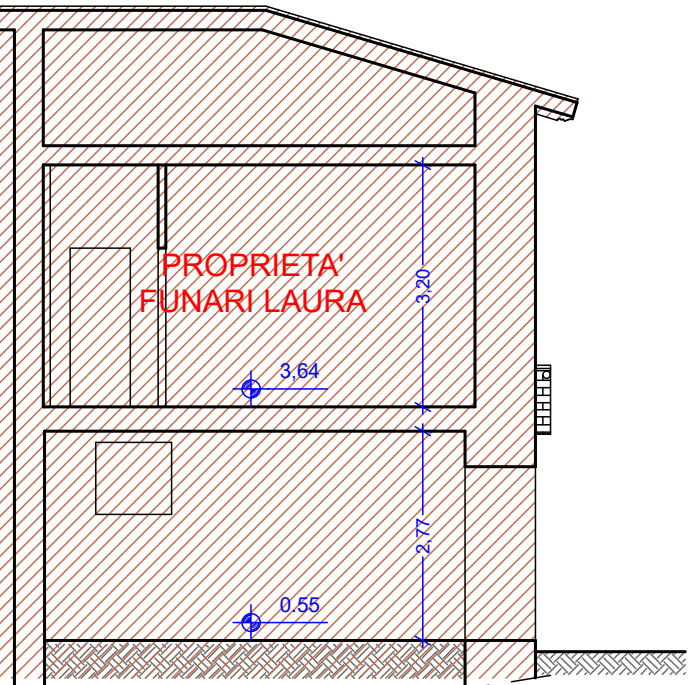


PROSPETTO NORD EST

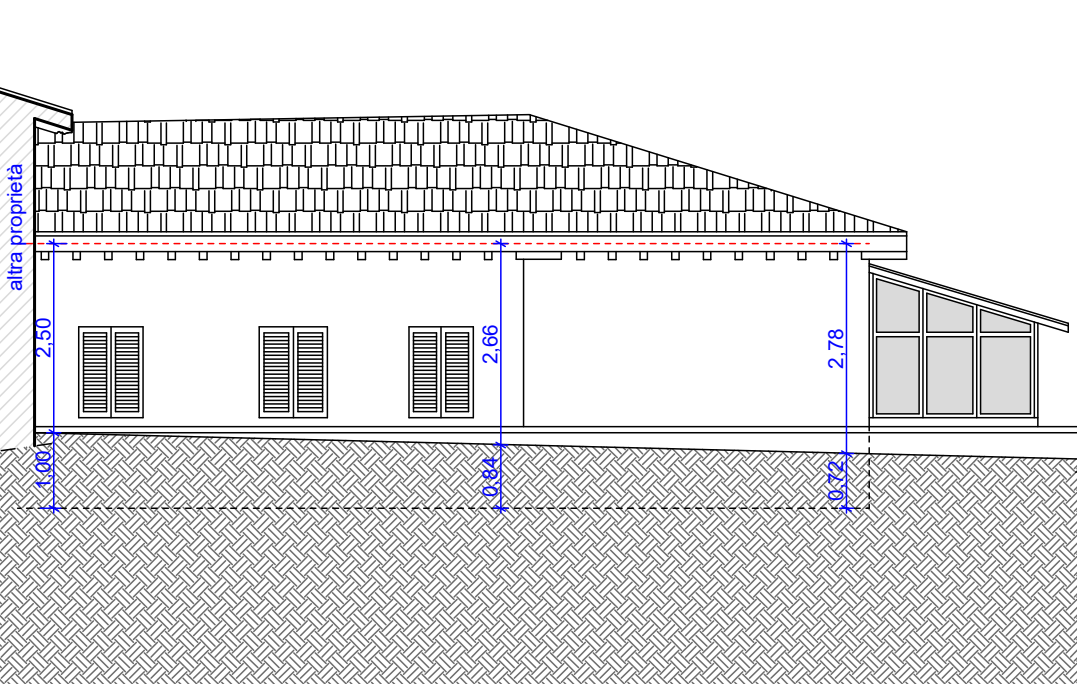

PROSPETTO NORD OVEST

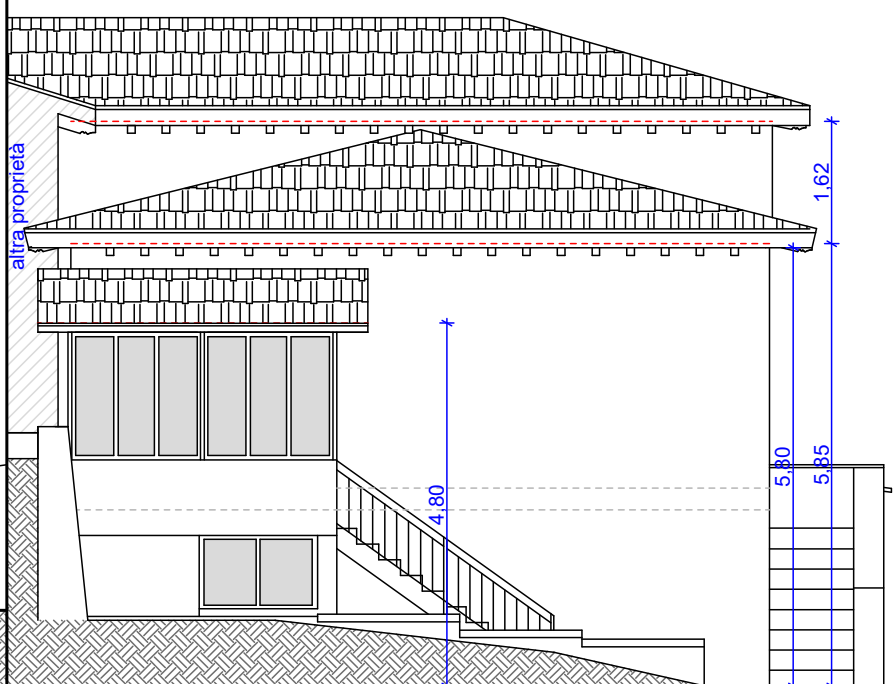

PROSPETTO SUD OVEST

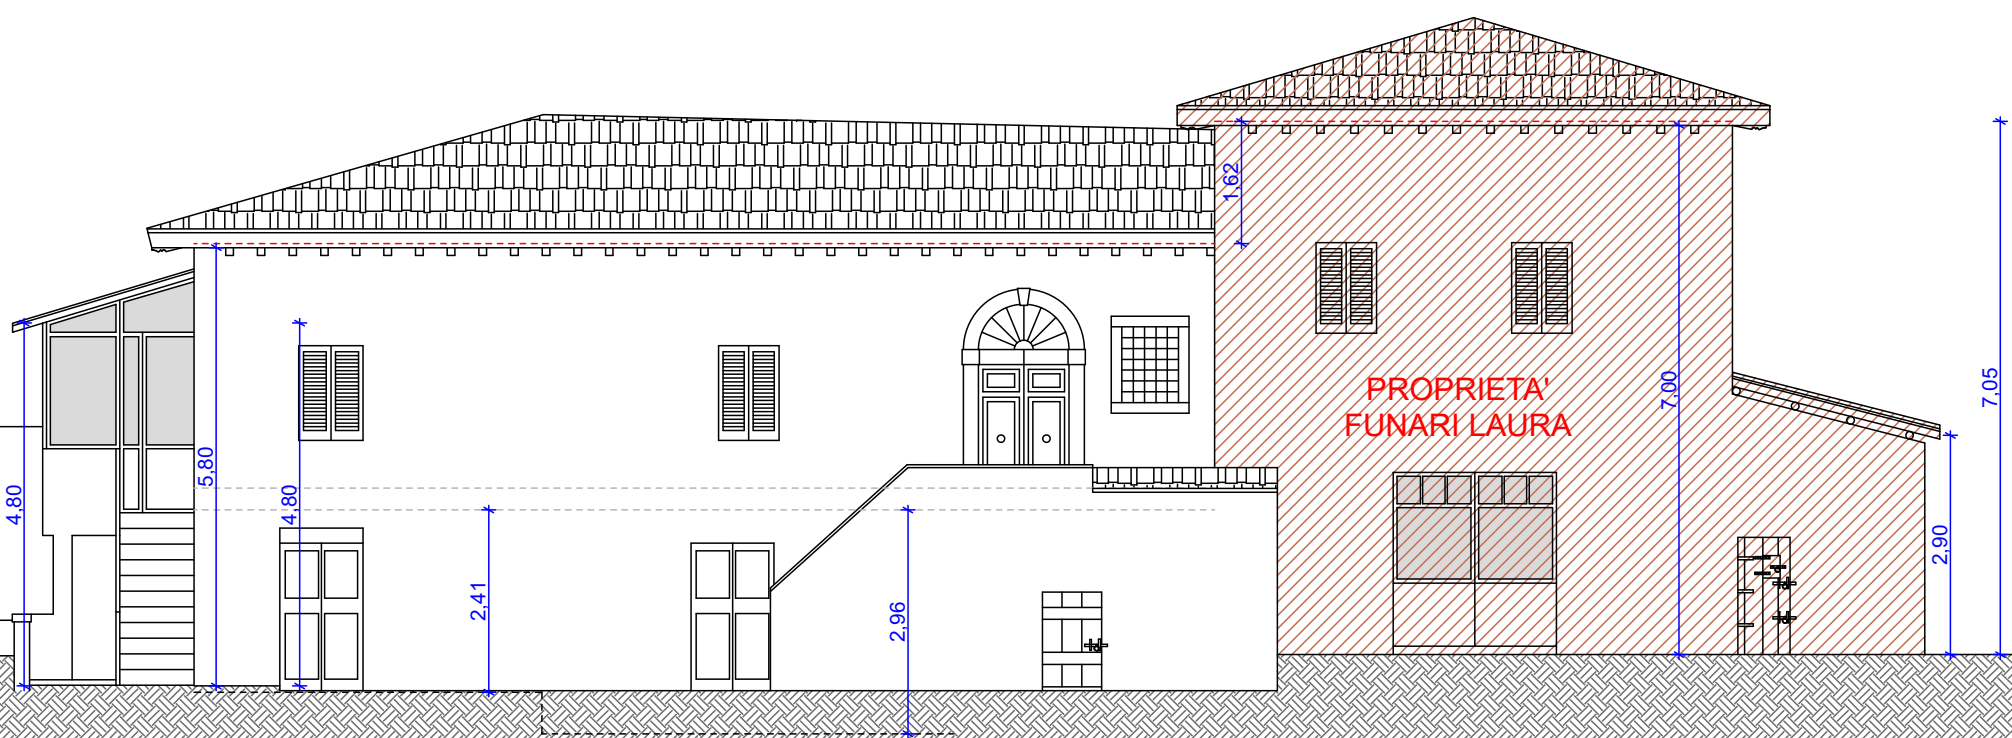

PROSPETTO SUD EST

