

COMUNE DI NORCIA  
REGIONE UMBRIA

Intervento di ricostruzione di immobile ad uso abitativo gravemente danneggiato dal sisma del 24 agosto 2016 e successivi, Ordinanza del Commissario straordinario n. 19 del 07 aprile 2017.  
EDIFICIO IN NORCIA, Via Case sparse N° 259 (Loc. Casale Funari)  
Scheda AeDES n° 3 del 17/07/2018, squadra RUP154, Esito 'E'  
Ordinanza di inagibilità comunale n. 186 del 22-09-2016.

ELABORATO

3

Progetto  
Architettonico

Scala: 1:100  
Delegato: Funari Amedeo  
Foglio 124, p. 106 sub 6

PROGETTISTA E DL  
Dott. Ing. Fabio Iambrenghi


IL DELEGATO

RAPPORTI AERO ILLUMINANTI


Verifica Sfin/S > 1/16 ai sensi art. 156, c. 3 L.R. 1/15

| U.I. 1 | Piano       | Dest. D'uso | Sup (mq) | Sup fin | Rapp 1/16 | Verifica |
|--------|-------------|-------------|----------|---------|-----------|----------|
| SI     | Ingresso    |             | 6,0      | -       | -         | Non nec  |
| SI     | Fondo       |             | 21,7     | 7,2     | 1,4       | SI       |
| SI     | Disimpegno  |             | 5,9      | -       | -         | Non nec  |
| SI     | Cantina     |             | 15,0     | 1,8     | 0,9       | Non nec  |
| SI     | Ripostiglio |             | 4,8      | 0,5     | 0,3       | Non nec  |
| SI-T   | Scala       |             | 6,0      | -       | -         | Non nec  |
| SI-T   | Scala       |             | 6,3      | -       | -         | Non nec  |
| SI     | Disimpegno  |             | 2,6      | -       | -         | Non nec  |
| SI     | Cantina     |             | 3,9      | -       | -         | Non nec  |
| SI     | C.T.        |             | 6,5      | 1,0     | 0,4       | Non nec  |
| SI     | Garage      |             | 21,8     | -       | -         | Non nec  |
| SI     | Fondo       |             | 10,5     | 2,7     | 0,7       | Non nec  |
| SI     | Chiostrina  |             | -        | -       | -         | -        |
| 1      | Disimpegno  |             | 7,2      | 0,5     | 0,5       | Non nec  |
| 1      | Bagno       |             | 4,5      | 0,8     | 0,3       | SI       |
| 1      | Camera      |             | 13,9     | 1,7     | 0,9       | SI       |
| 1      | Camera      |             | 9,5      | 1,7     | 0,6       | SI       |
| 1      | Bagno       |             | 4,8      | 0,8     | 0,3       | SI       |
| 1      | Camera      |             | 12,3     | 1,7     | 0,8       | SI       |
| 1      | Soggiorno   |             | 32,6     | 8,4     | 2,0       | SI       |
| 1      | Cucina      |             | 17,5     | 2,5     | 1,1       | SI       |




PIANTA PIANO TERRA

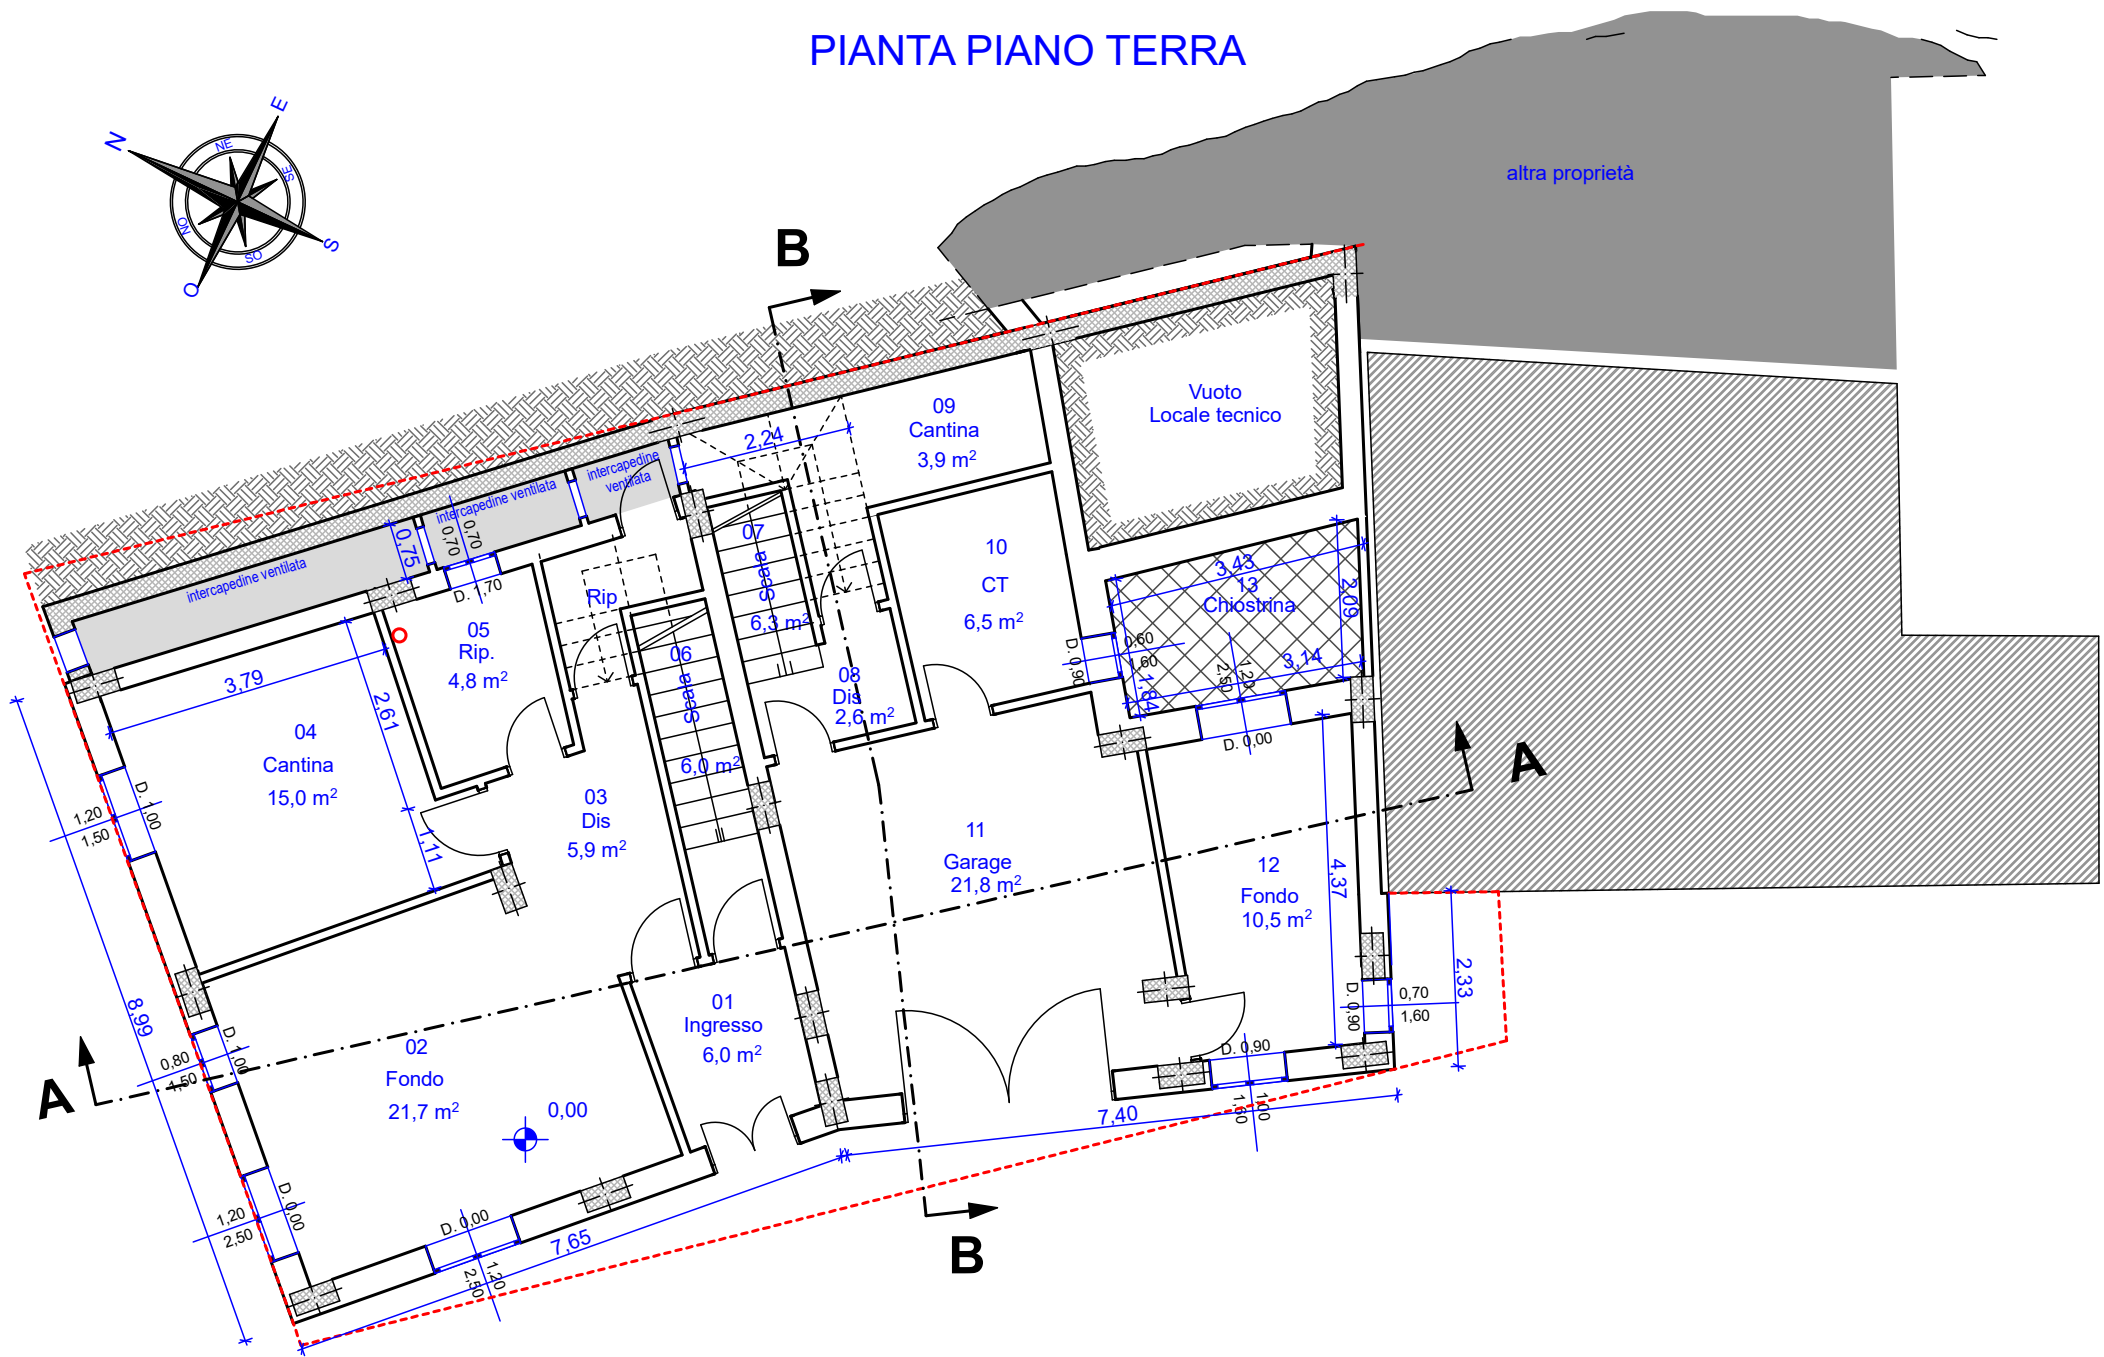

PIANTA PIANO PRIMO

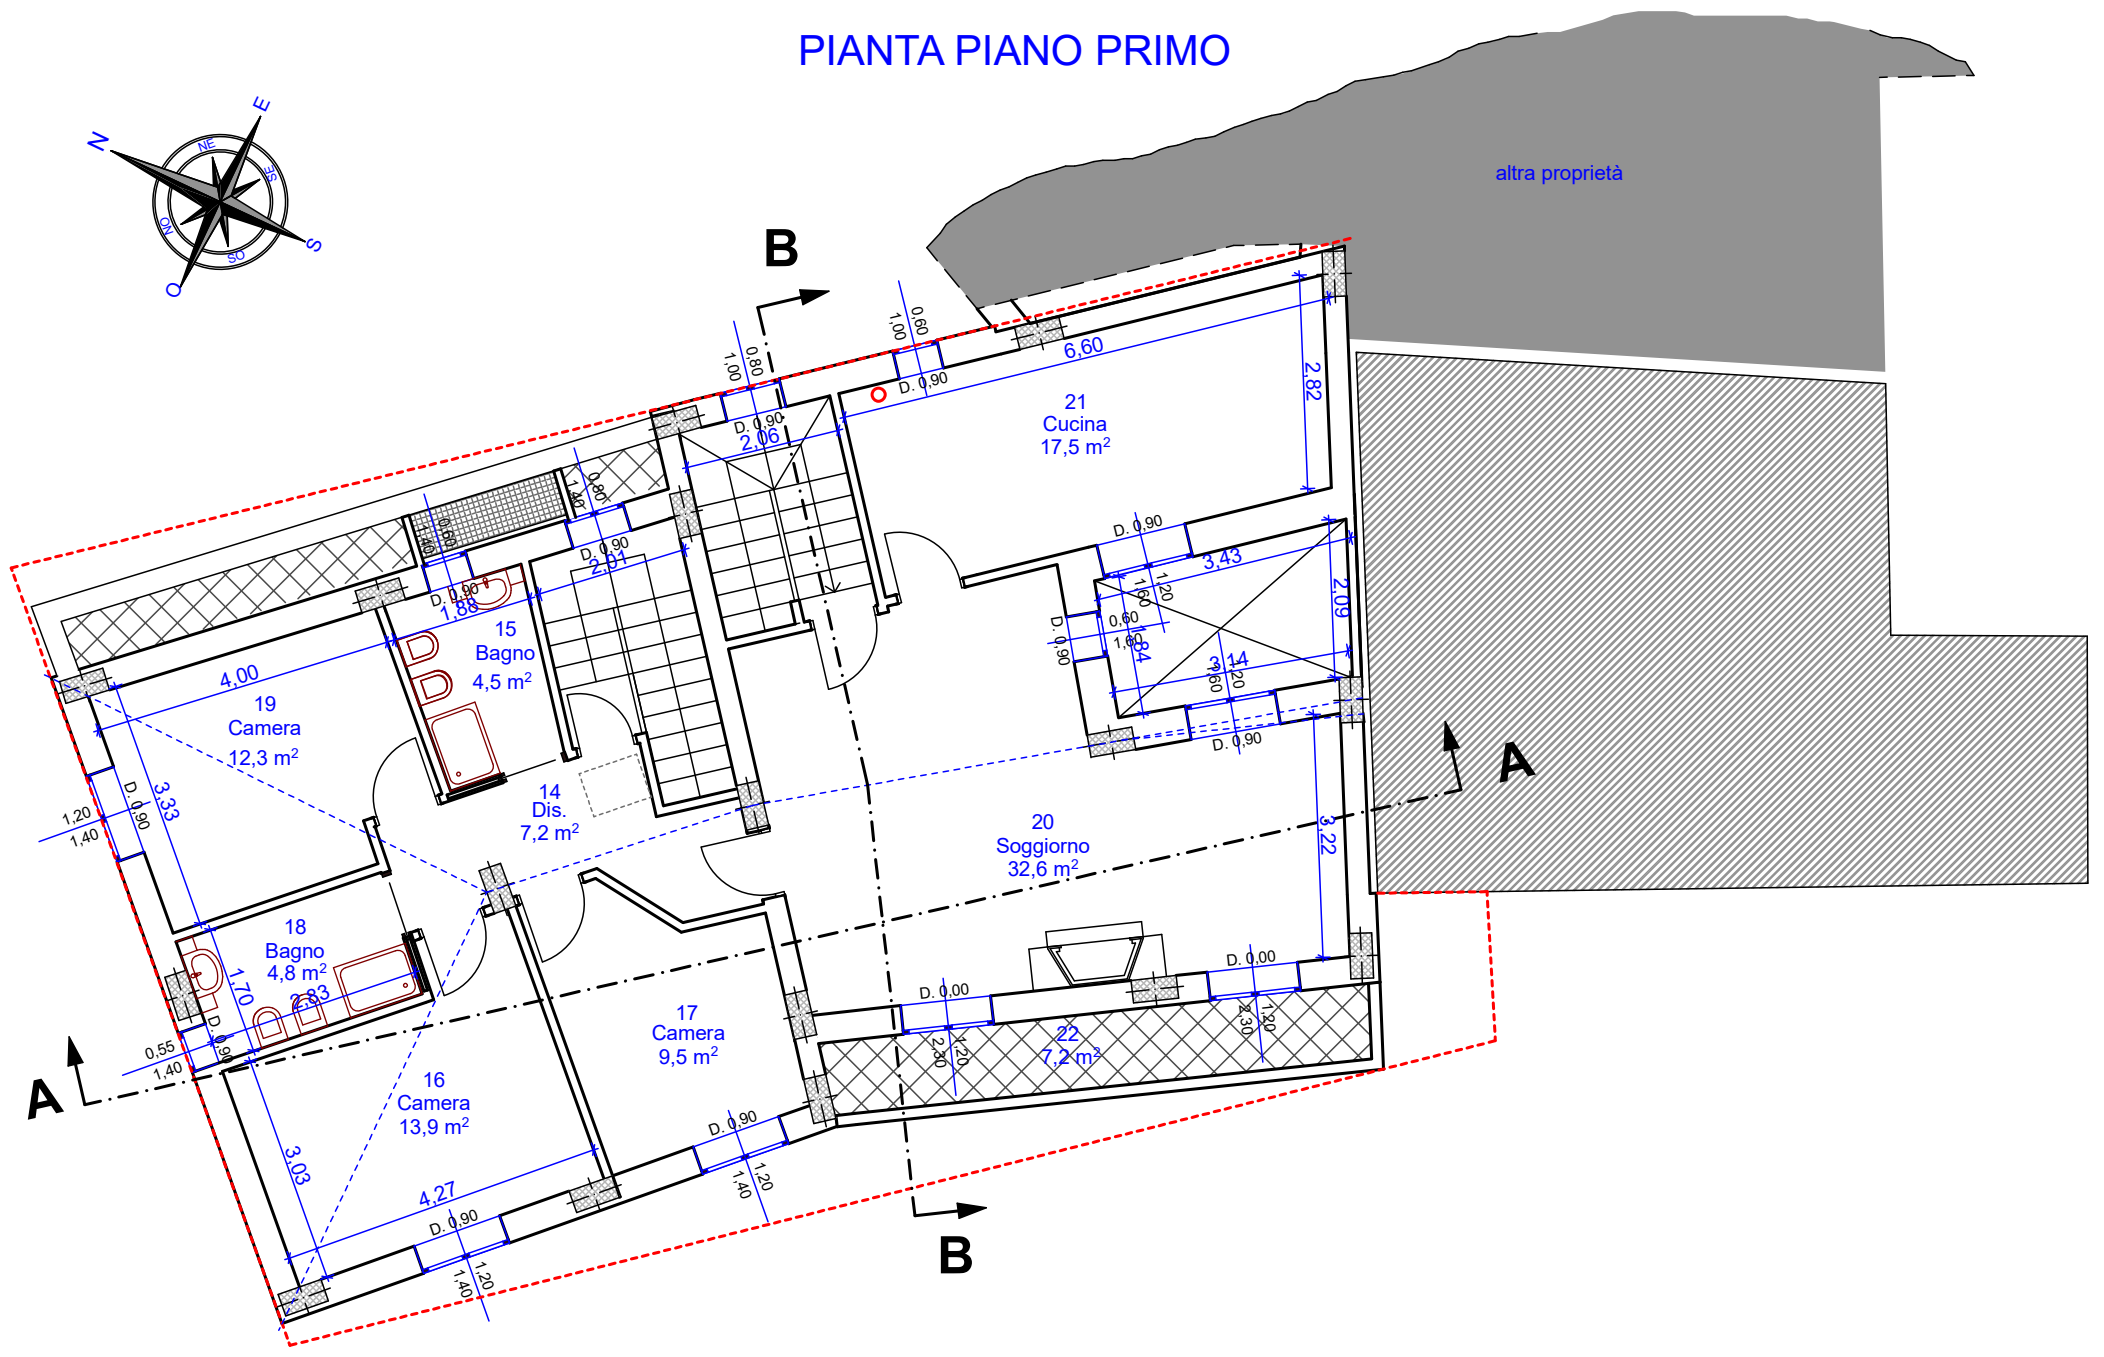

PIANTA COPERTURA

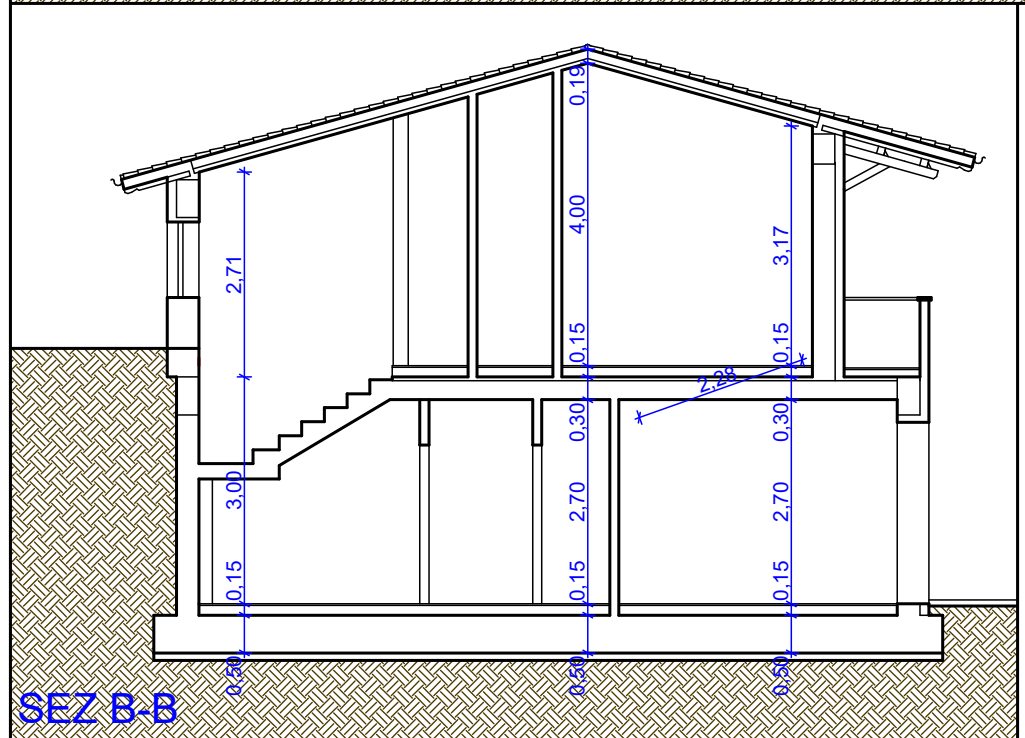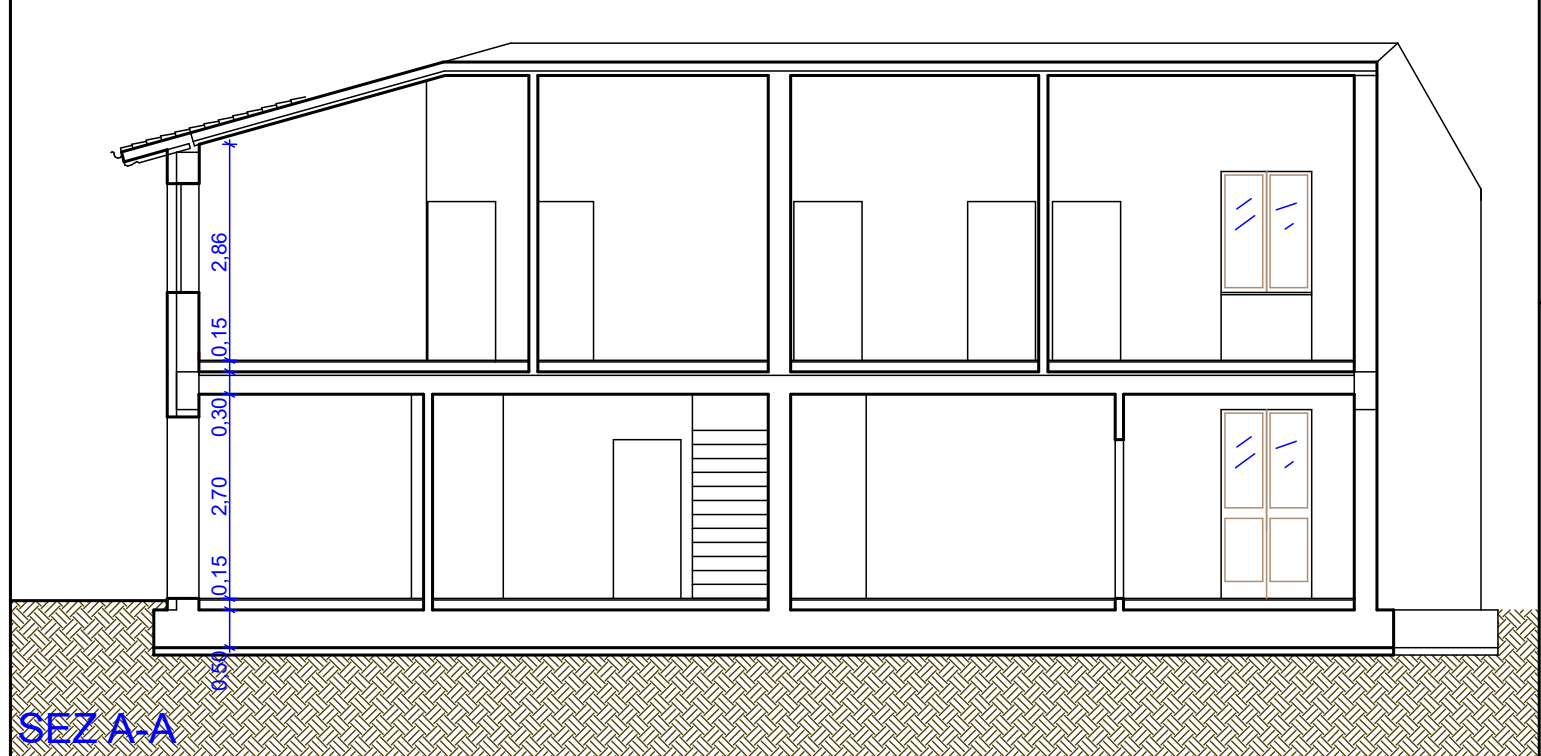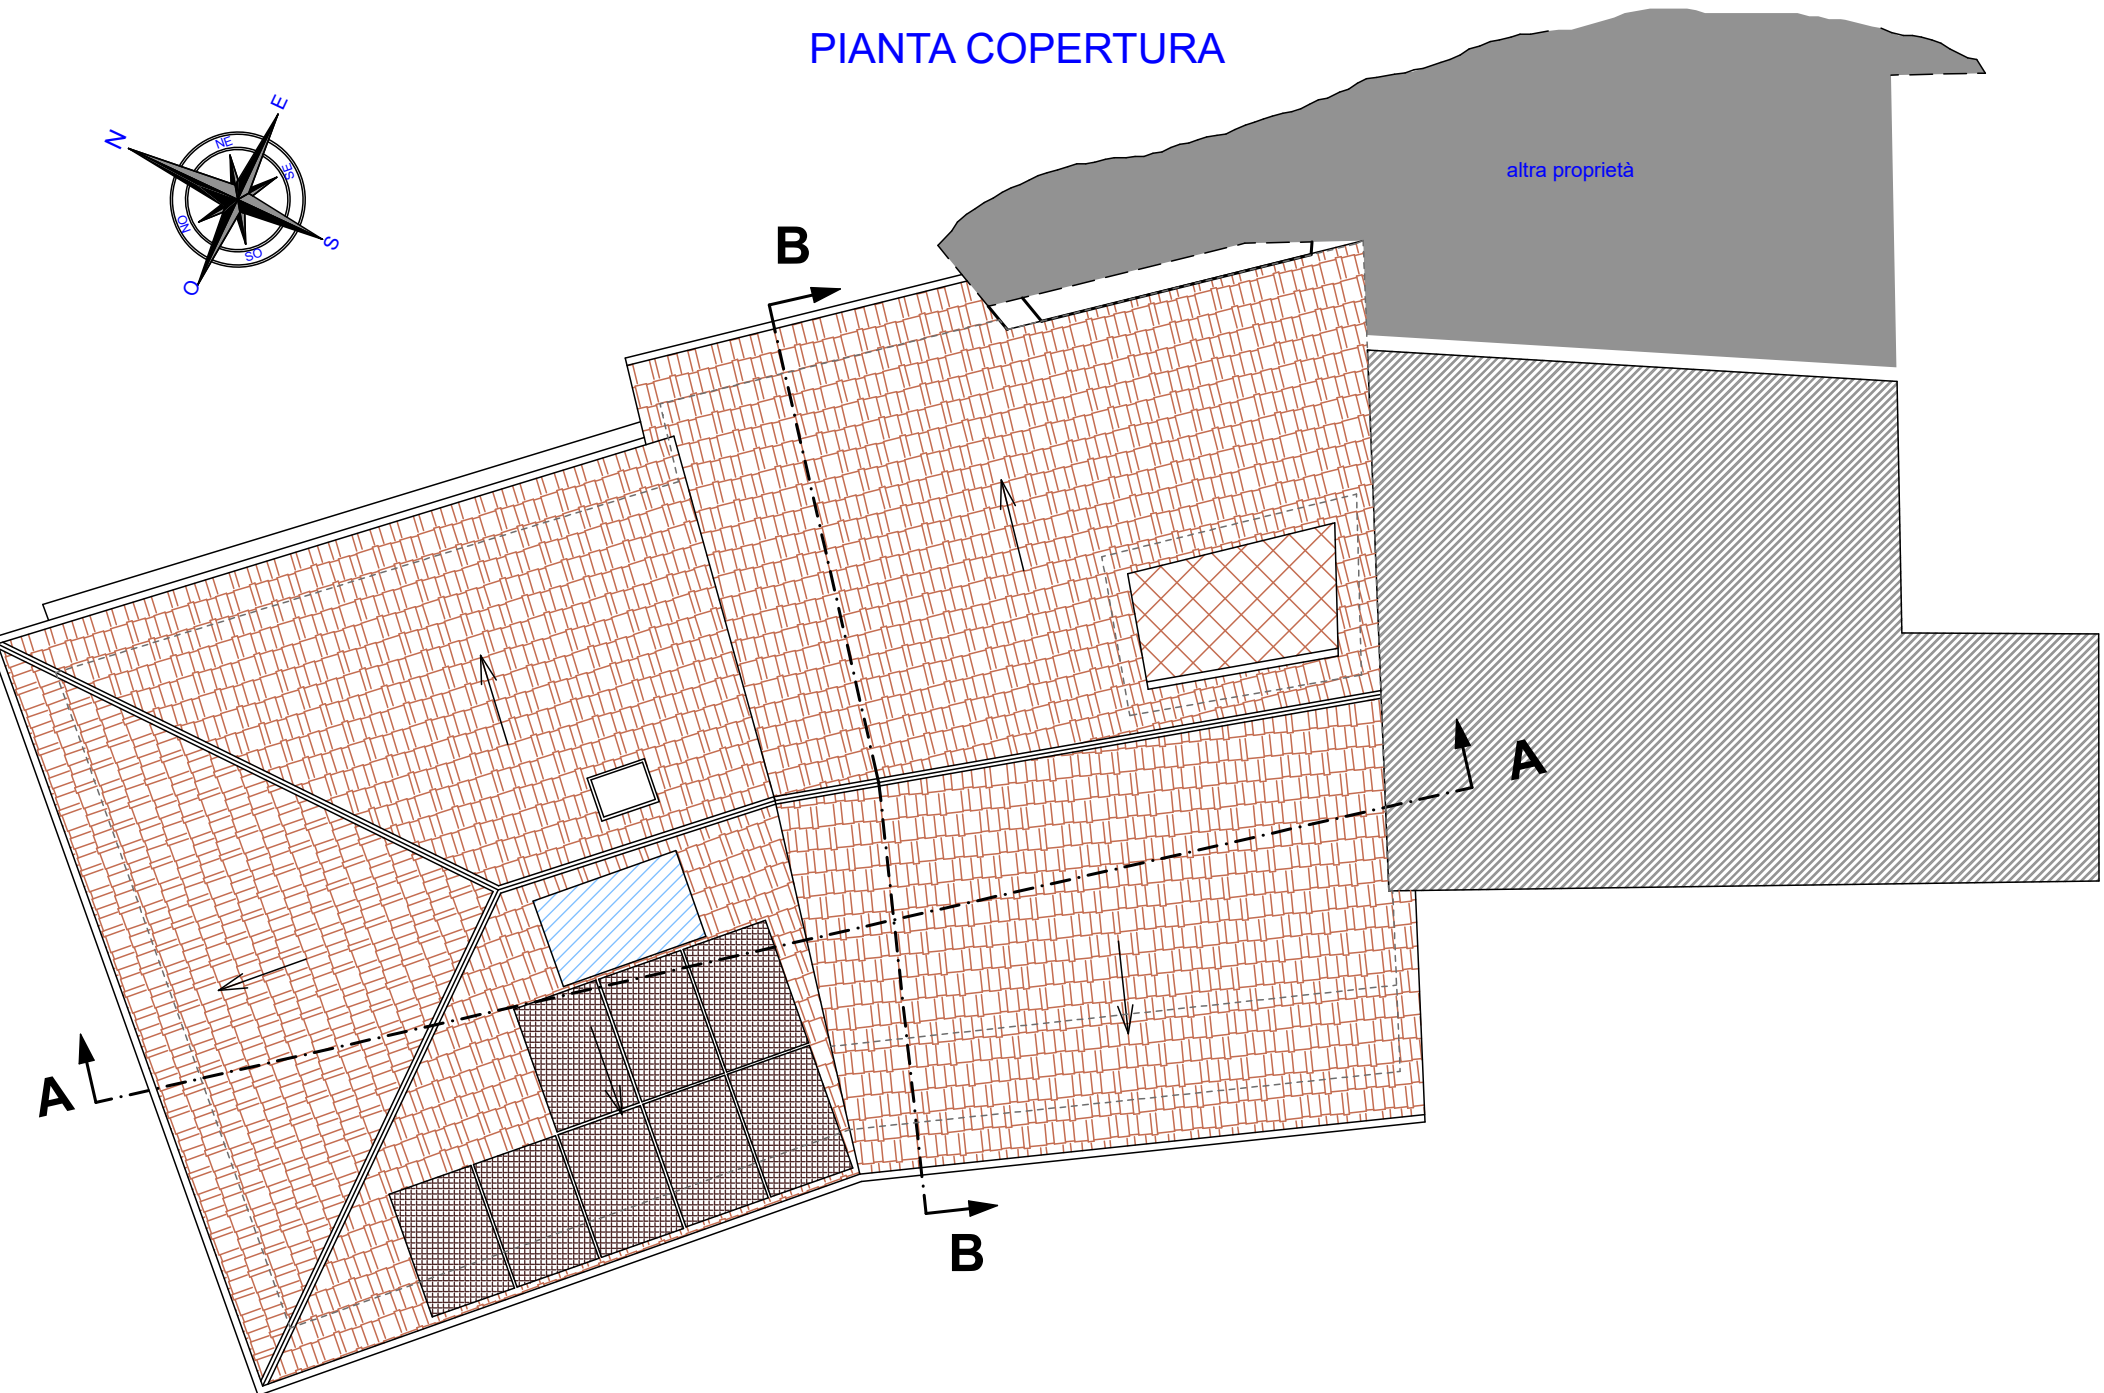

- = Proprietà Funari Laura
- = Pannello fotovoltaico da 400 Wp di colore bruno
- = Pannello solare termico

