






INQUADRAMENTO TERRITORIALE - MAPS

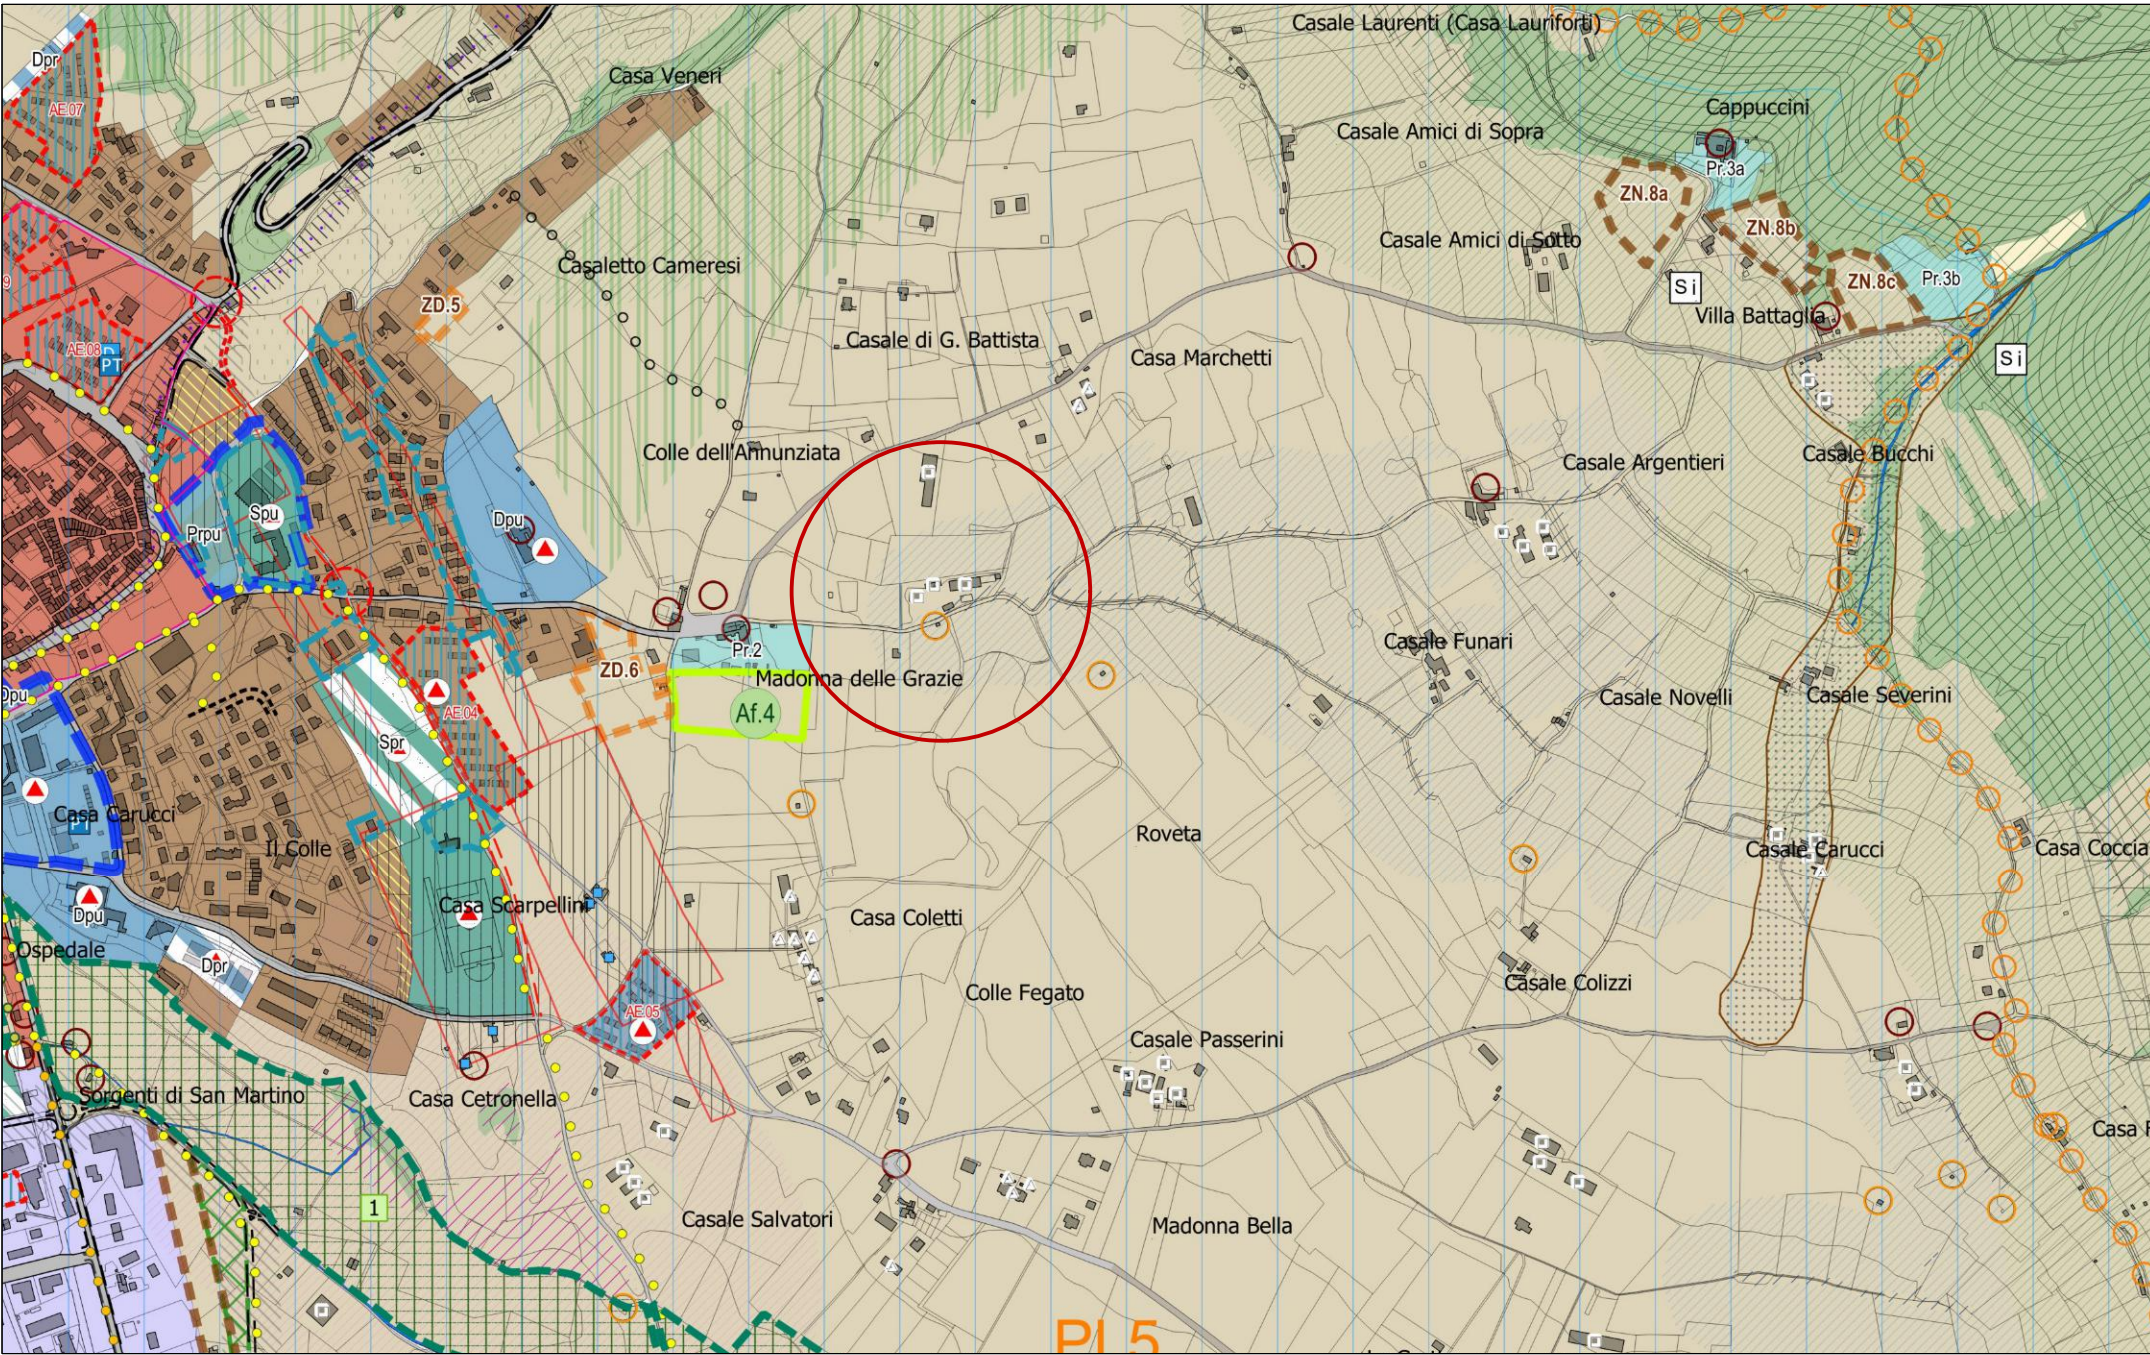

ESTRATTO P.R.G. 2021 - Parte Strutturale - Scala 1:5000

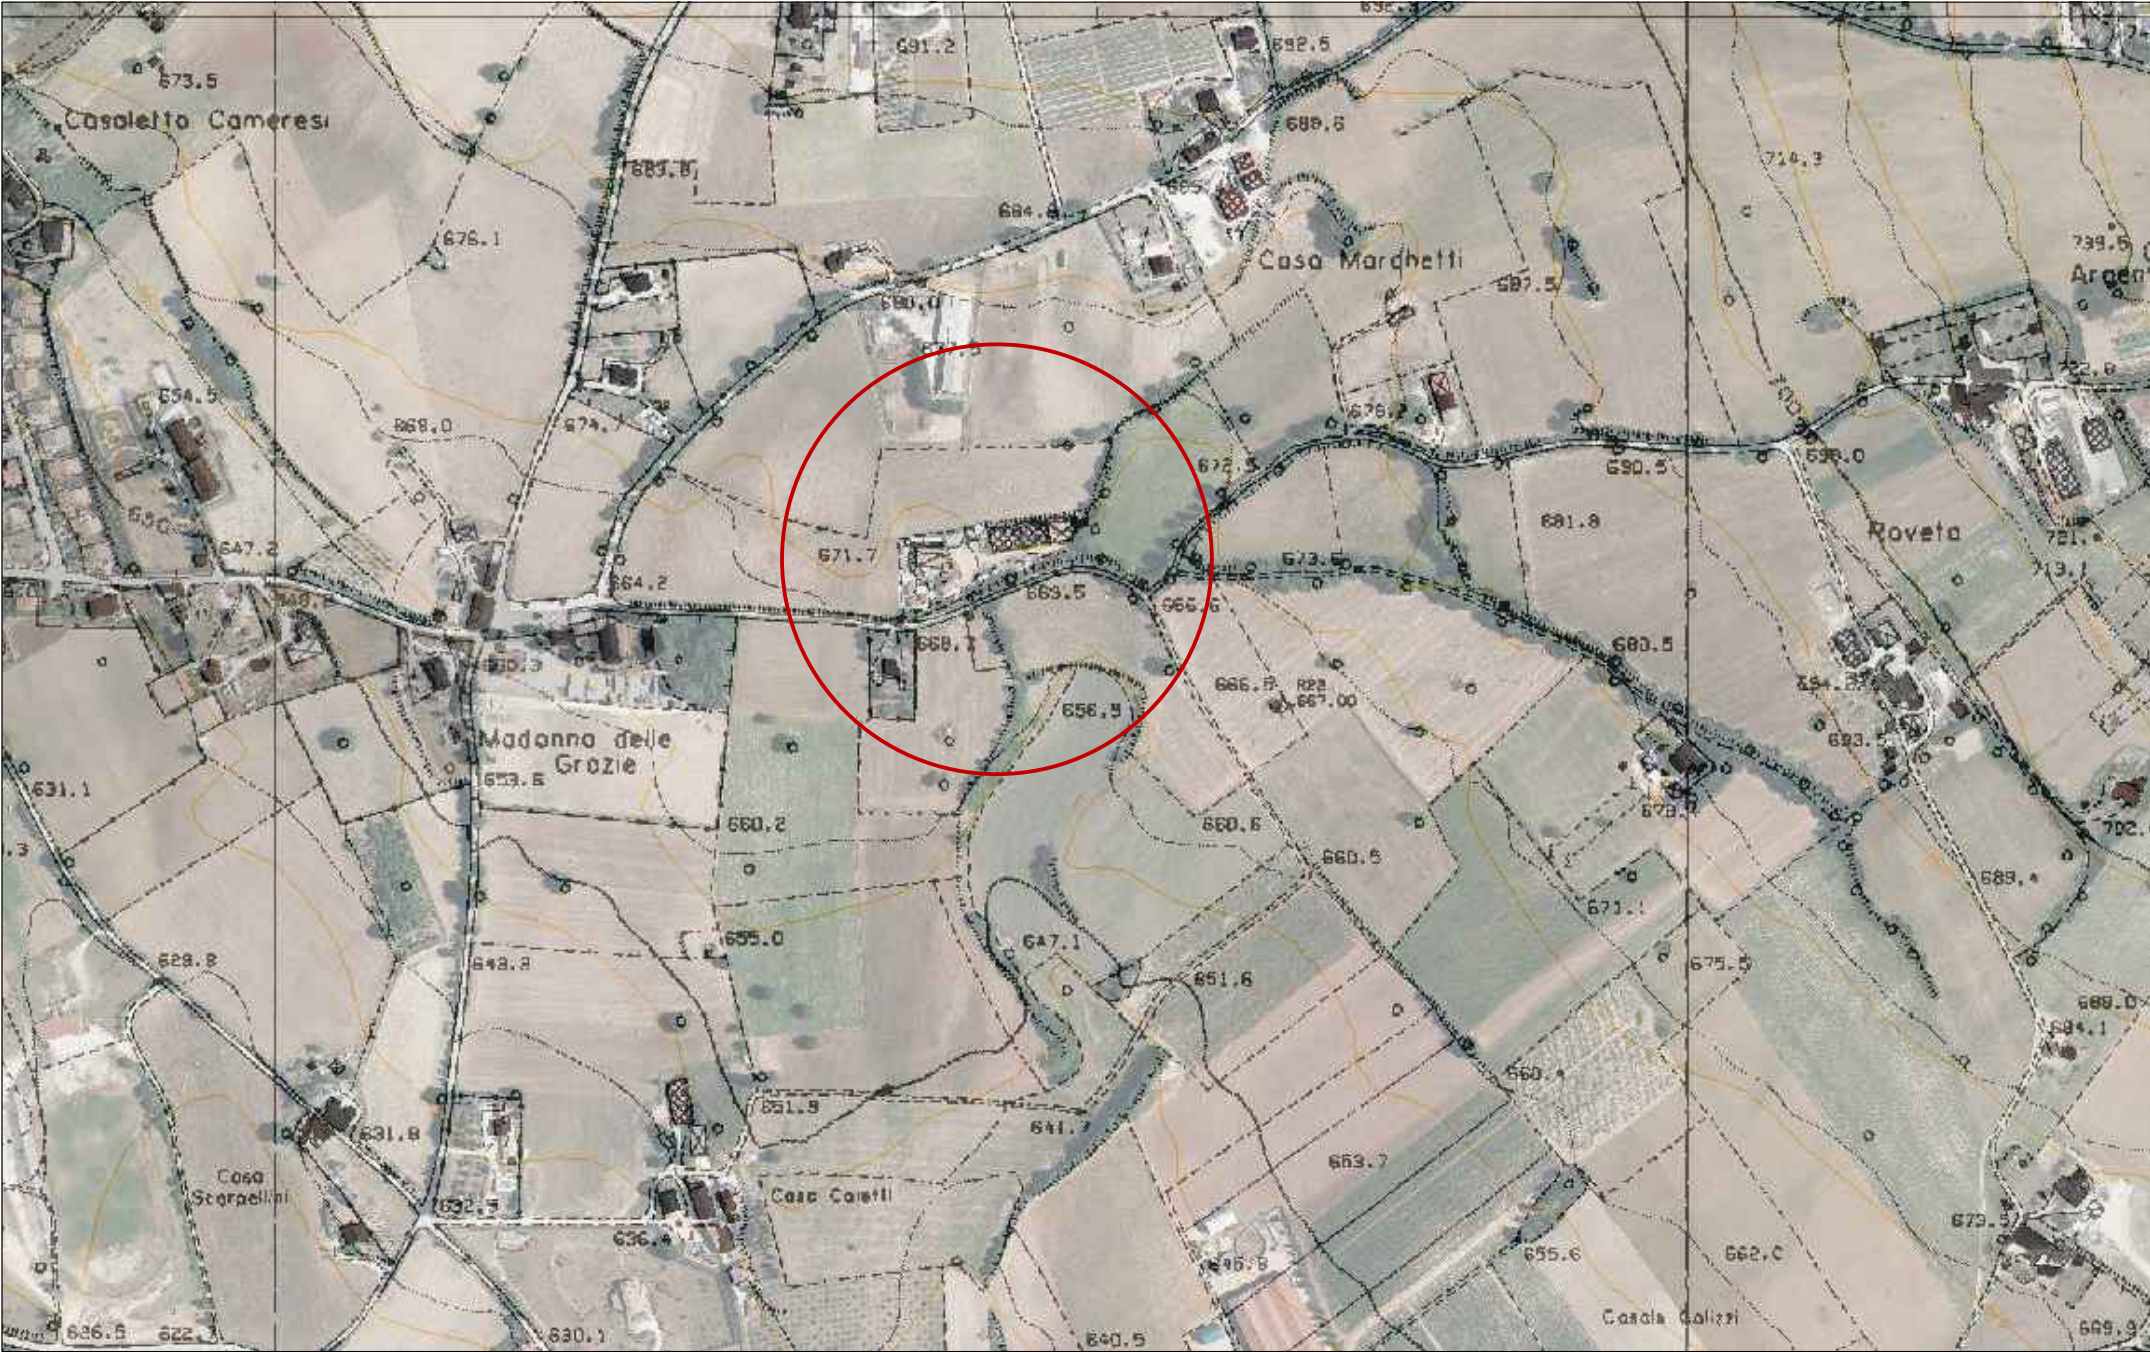

ESTRATTO C.T.R.

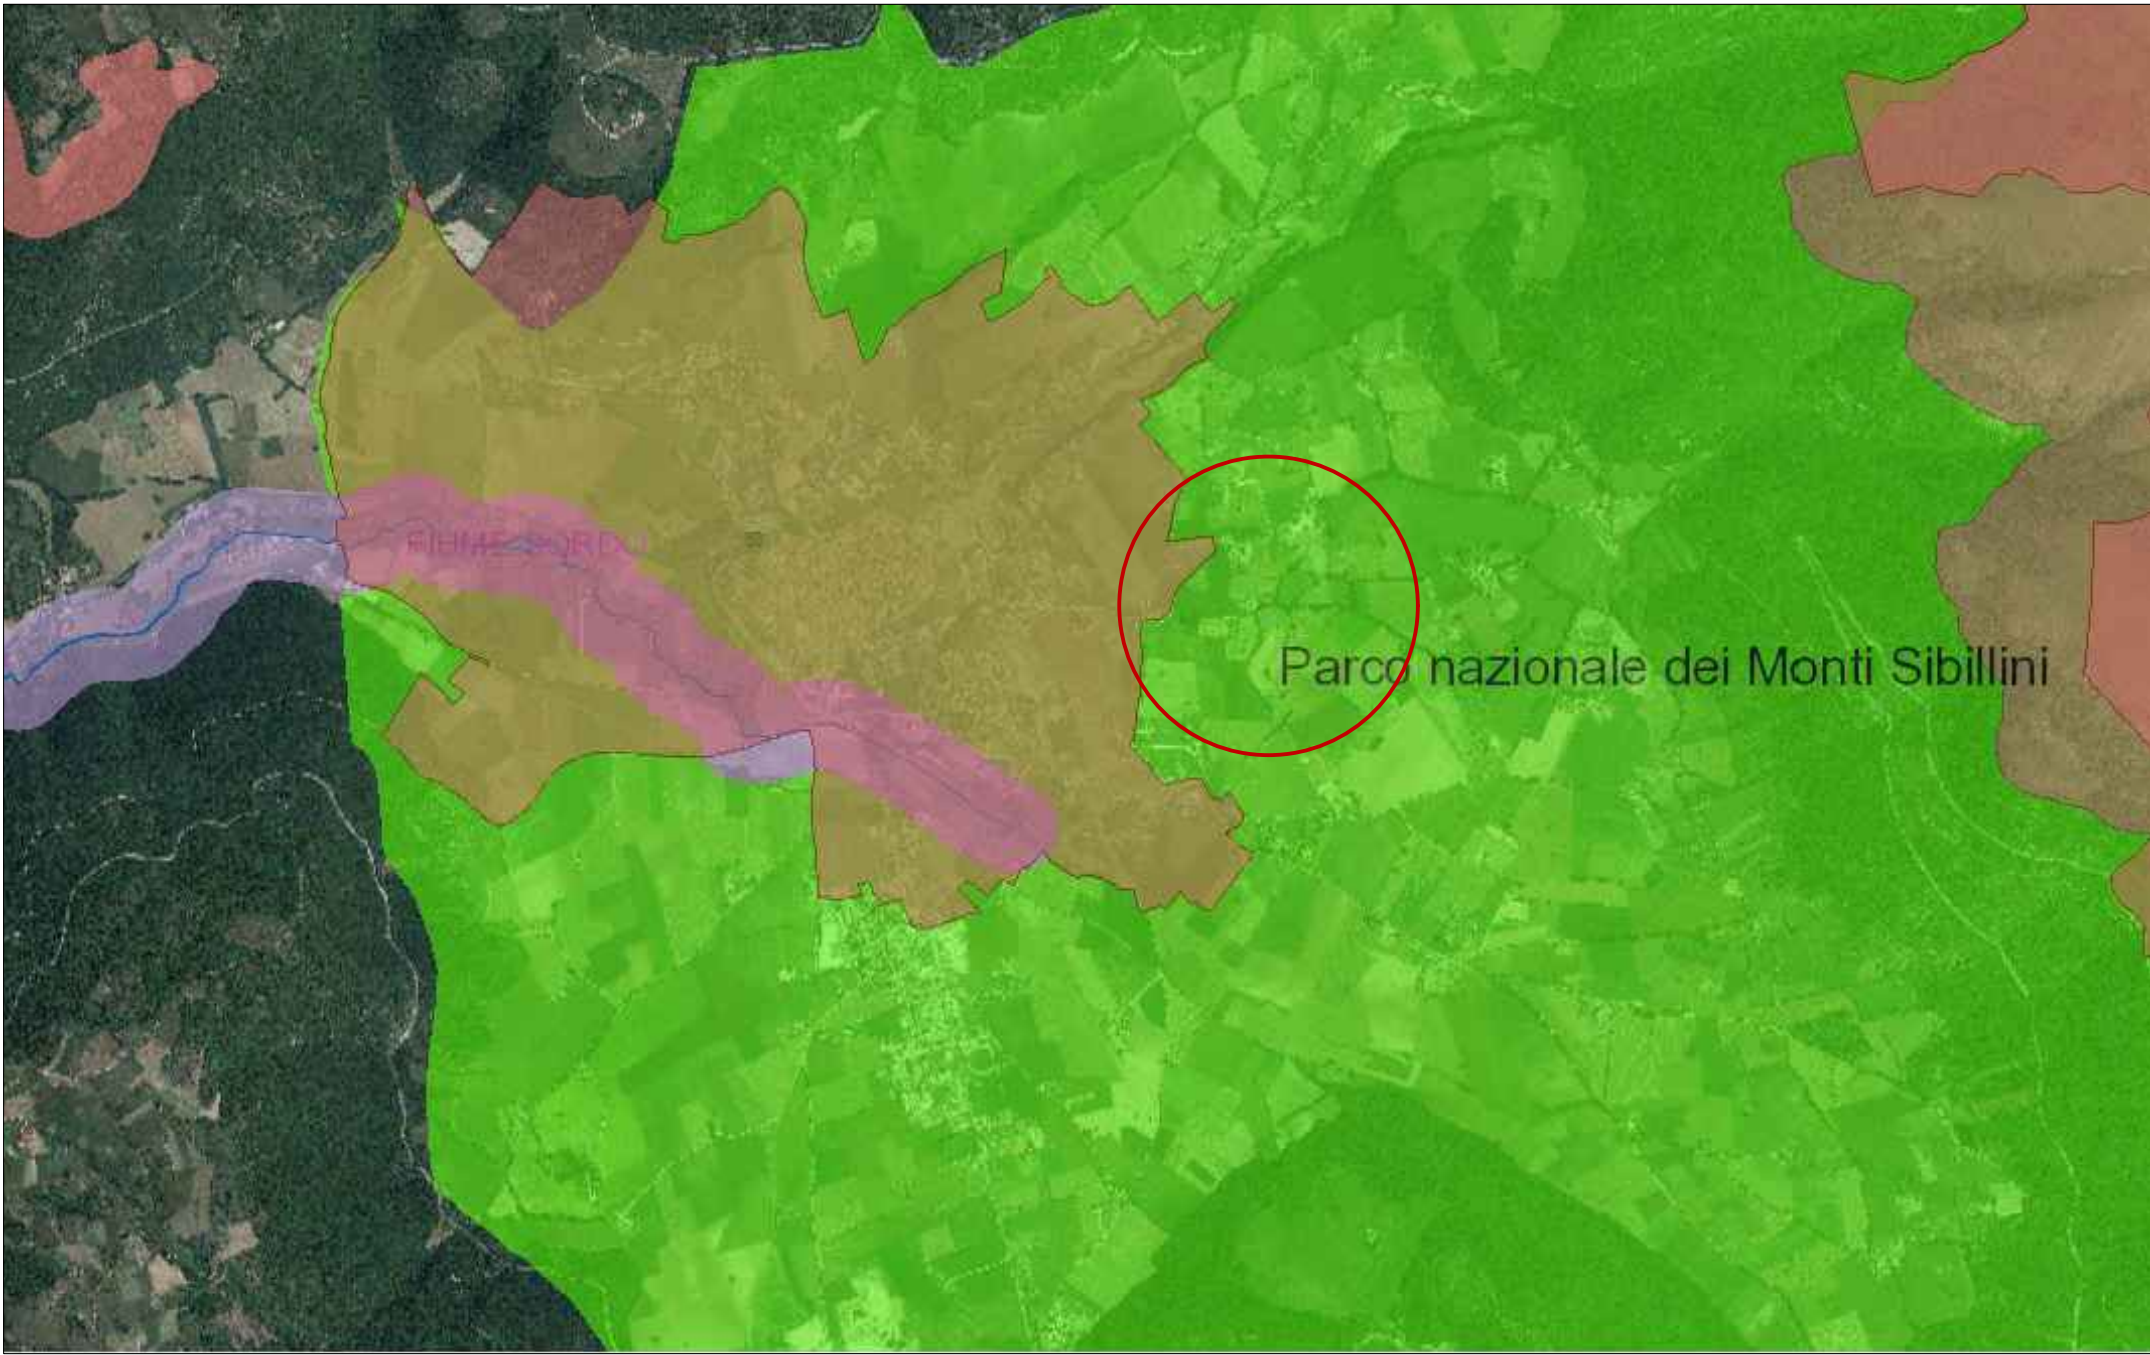

ESTRATTO Beni Paisaggistici



ESTRATTO VAX - Scala 1:500

LEGENDA

	Individuazione Edificio
PREVISIONI URBANISTICHE DEL VIGENTE PIANO REGOLATORE GENERALE	
	Parte Strutturale - Spazio Rurale - Aree agricole del Capoluogo
PREVISIONI URBANISTICHE DEL VIGENTE PROGRAMMA DI FABBRICAZIONE	
	Zona Omogenea E - Agricola

STUDIO DI INGEGNERIA Dott. Ing. Enzo Salvatori
06046 Norcia (PG) Via Galileo n° 1 - Tel: 347 4024017 - 0743 770620
P.I. 03060510546 C.F. SLVNZE79M01F935D e-mail: salva.enzo@libero.it



EVENTI SISMICI DEL 24 AGOSTO 2016 E SUCCESSIVI
ai sensi del T.U. della Ricostruzione Privata (O.C. n°130/2022)

Demolizione e Ricostruzione di due edifici ad uso agricolo
gravemente danneggiati dagli eventi sismici del 24 agosto 2016 e
successivi, siti in Norcia (PG), Nucleo Madonna delle Grazie snc
Foglio 124, Particella 49

Il Progettista e D.L.: Dott. Ing. Enzo Salvatori


Committente: Sig. Iacozzilli Mario

Il Progettista e D.L.:
Dott. Ing. Enzo Salvatori




Elaborato Grafico: SF-02	SPAZIO RISERVATO ALL'UFFICIO
data: 2024	
scala: 1:500 1:2000 1:5000	oggetto dell'elaborato: STATO DI FATTO: -Planimetria generale con individuazione dell'edificio
-	Questo disegno ed il suo contenuto non può essere riprodotto né in parte né in totale, né comunicato a terzi persone ed a terzi persone o ad aziende concorrenti senza il consenso scritto in funzioni delle norme vigenti sulle pratiche industriali.

STATO ATTUALE

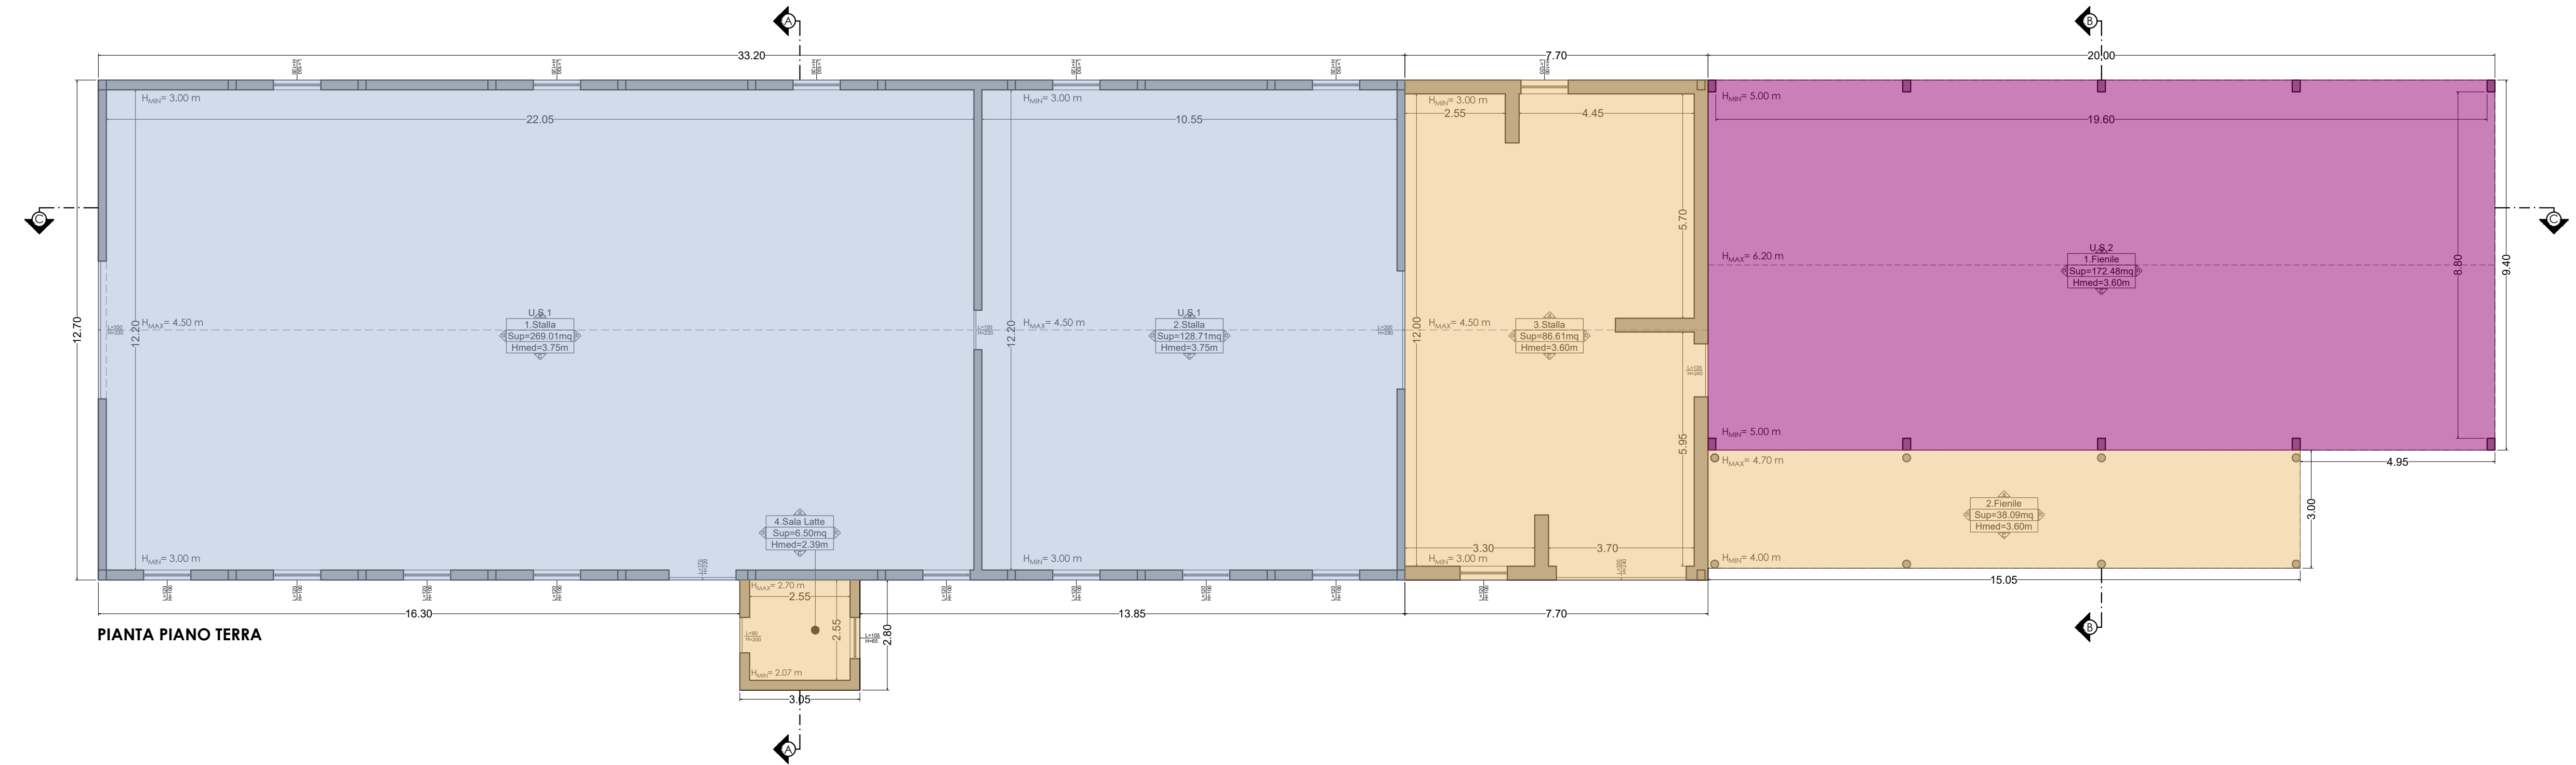


PIANTA PIANO TERRA

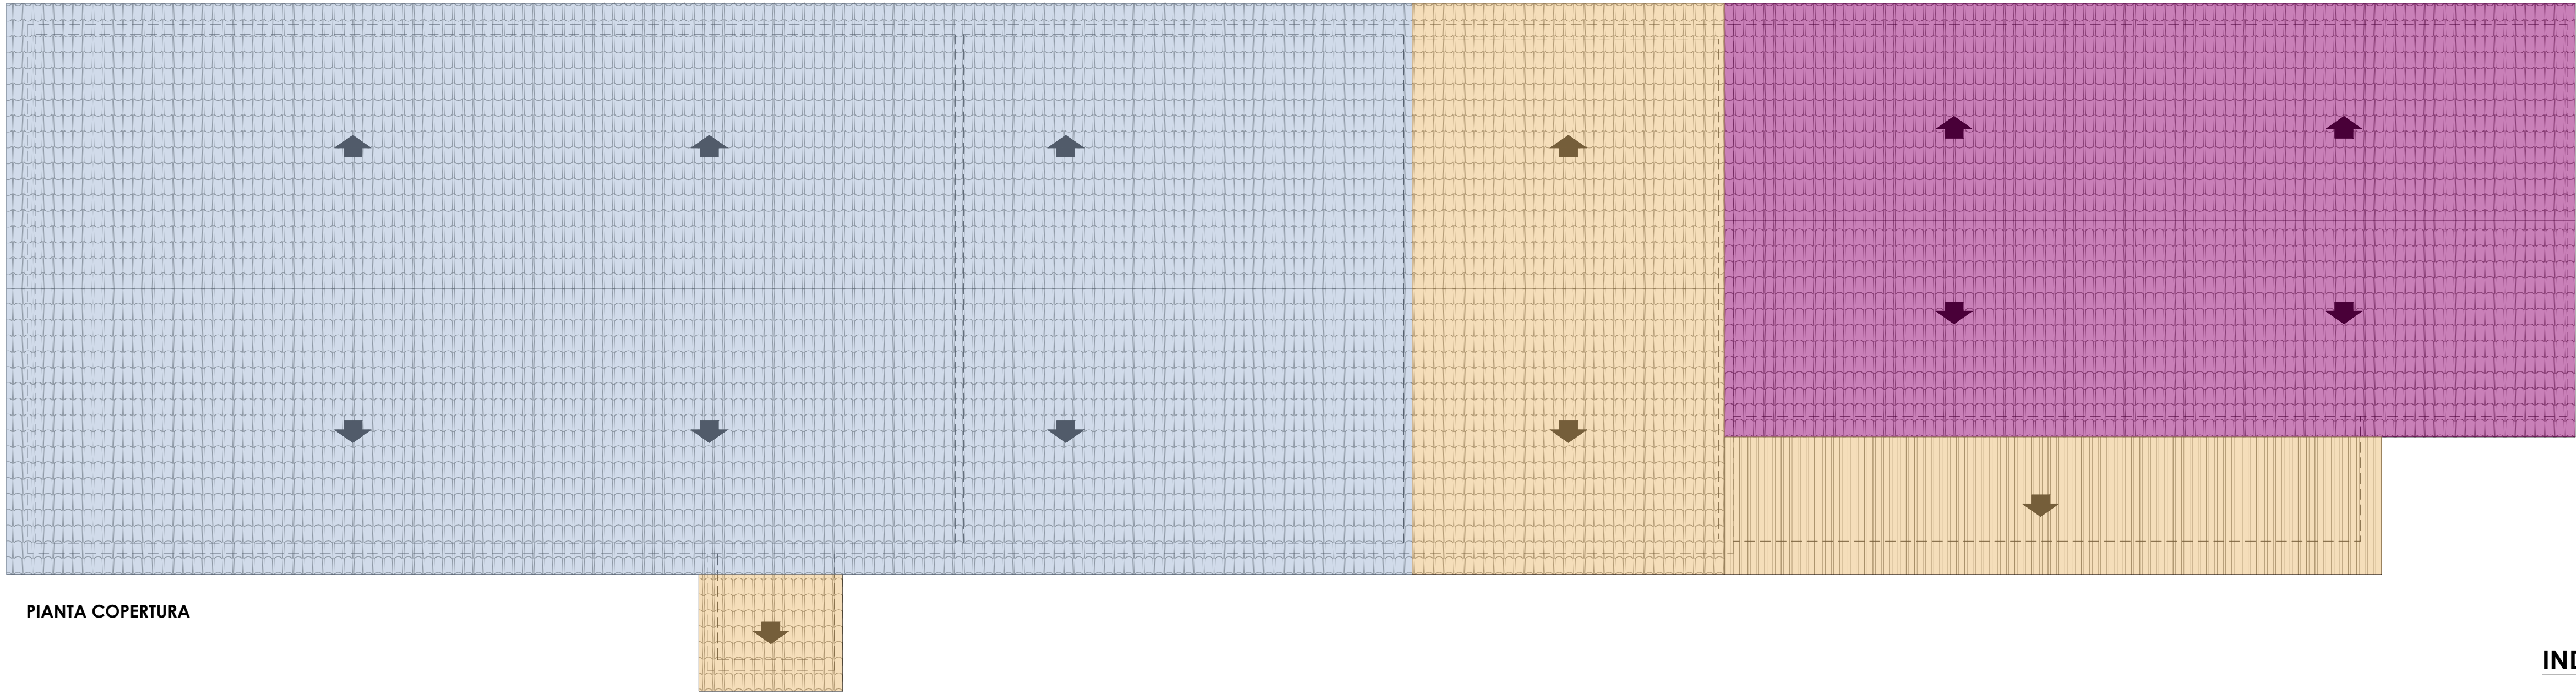


PIANTA COPERTURA

INDIVIDUAZIONE UNITA' STRUTTURALI


- UNITA' STRUTTURALE NON OGGETTO DI VALUTAZIONE
- UNITA' STRUTTURALE 1 - "STALLA"
- UNITA' STRUTTURALE 2 - "FIENILE"

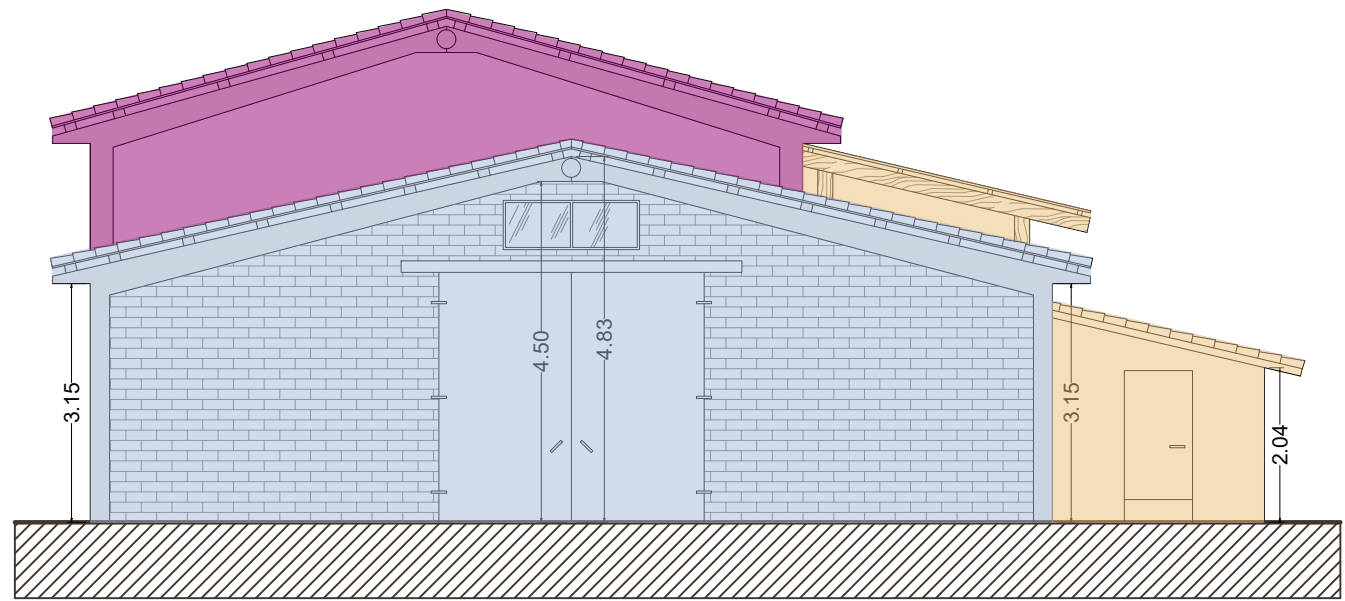


PROSPETTO OVEST

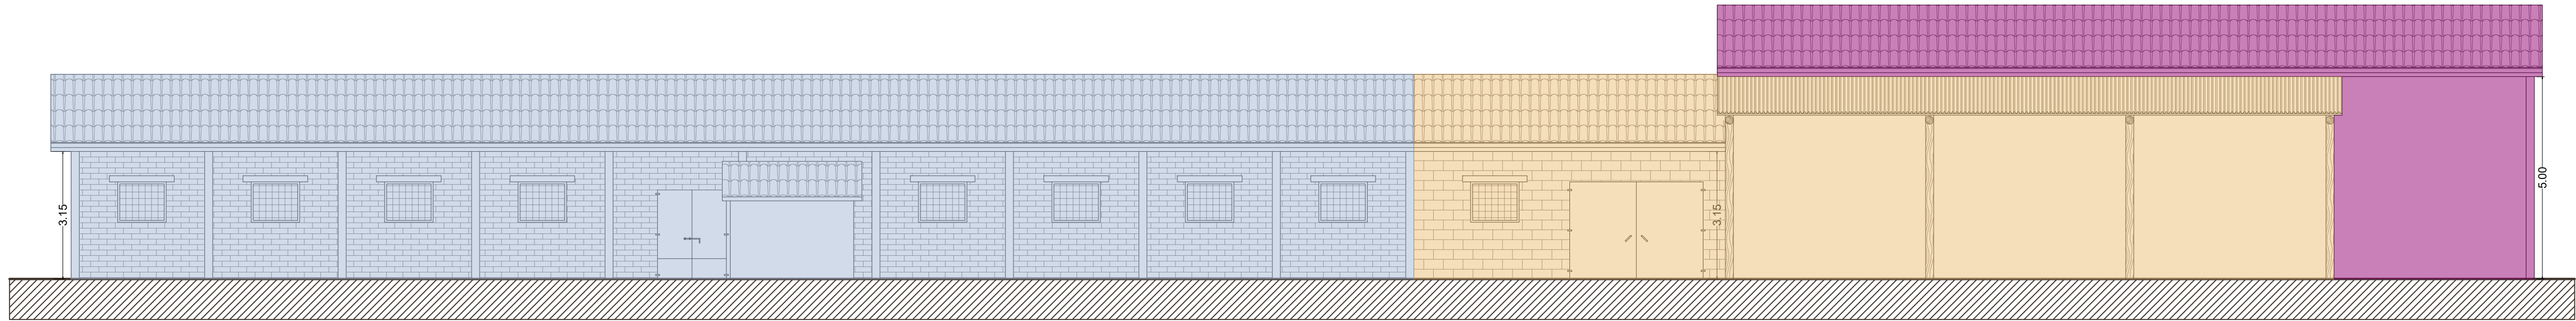


PROSPETTO SUD

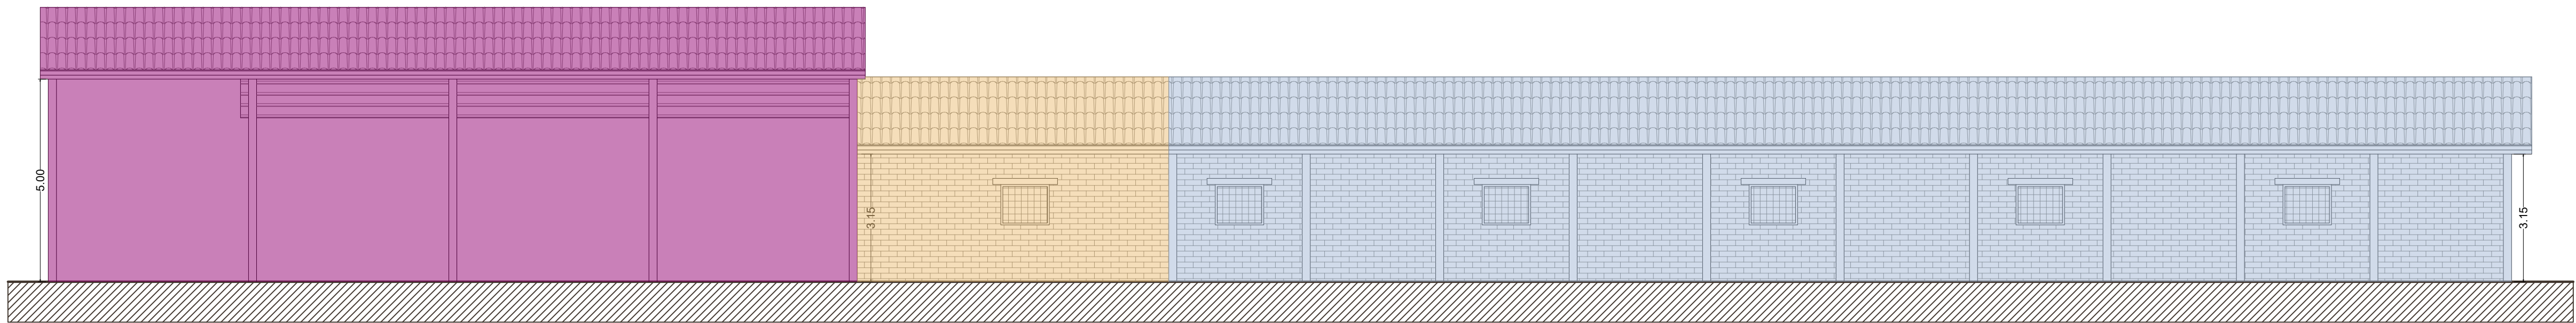


PROSPETTO NORD

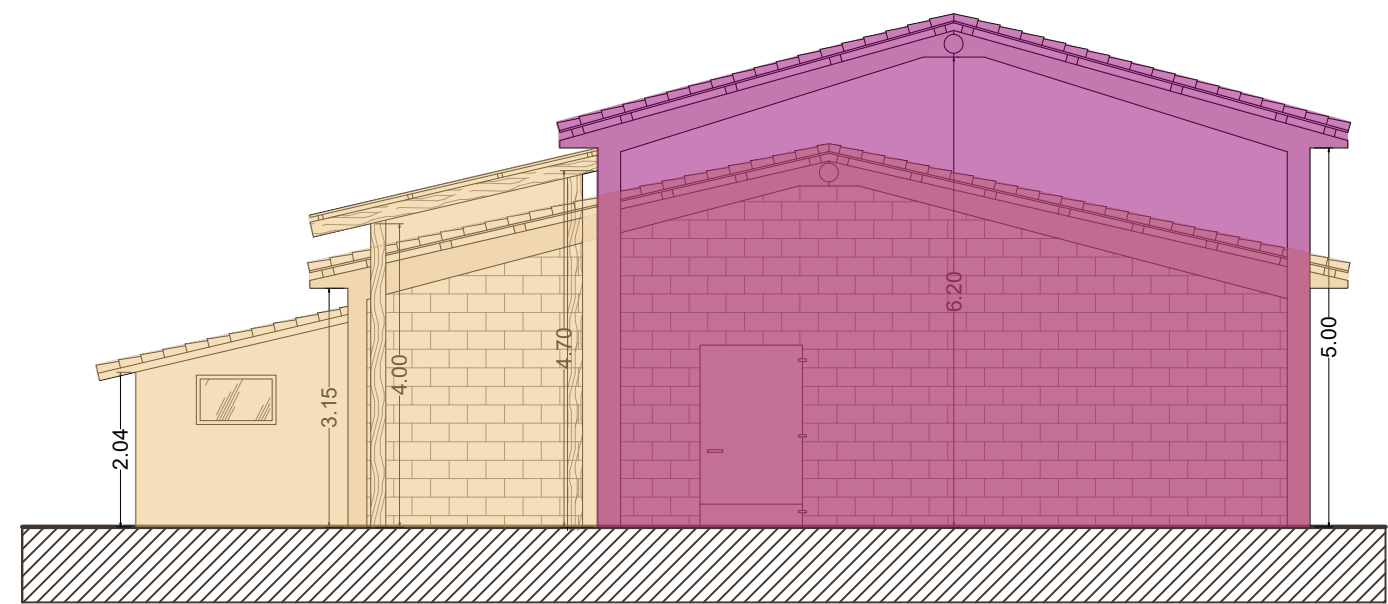

PROSPETTO EST

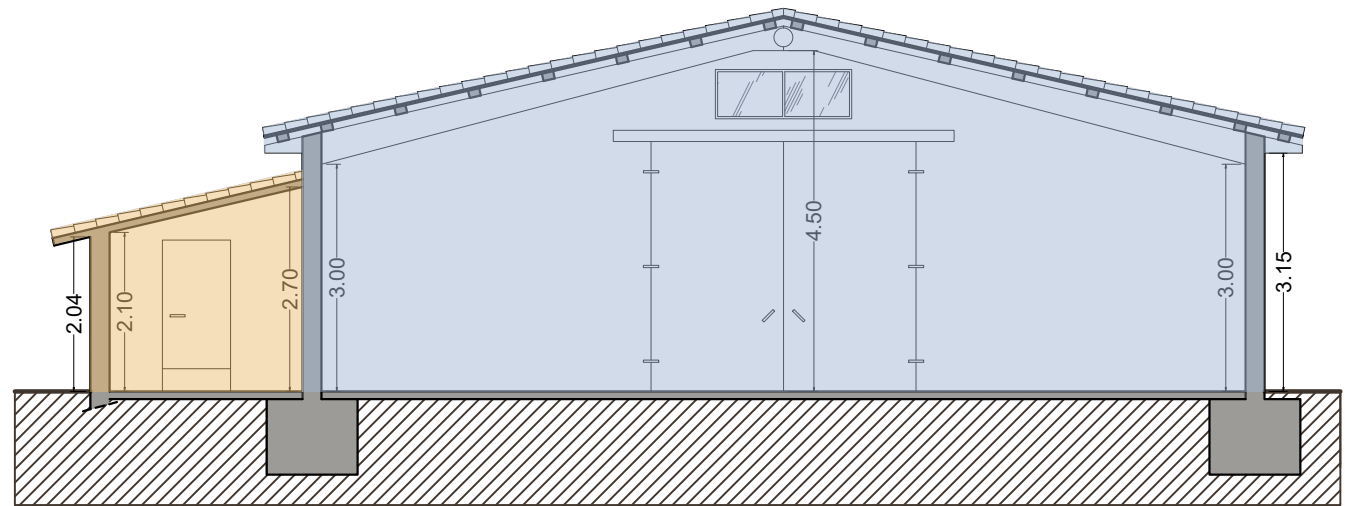

SEZIONE A-A

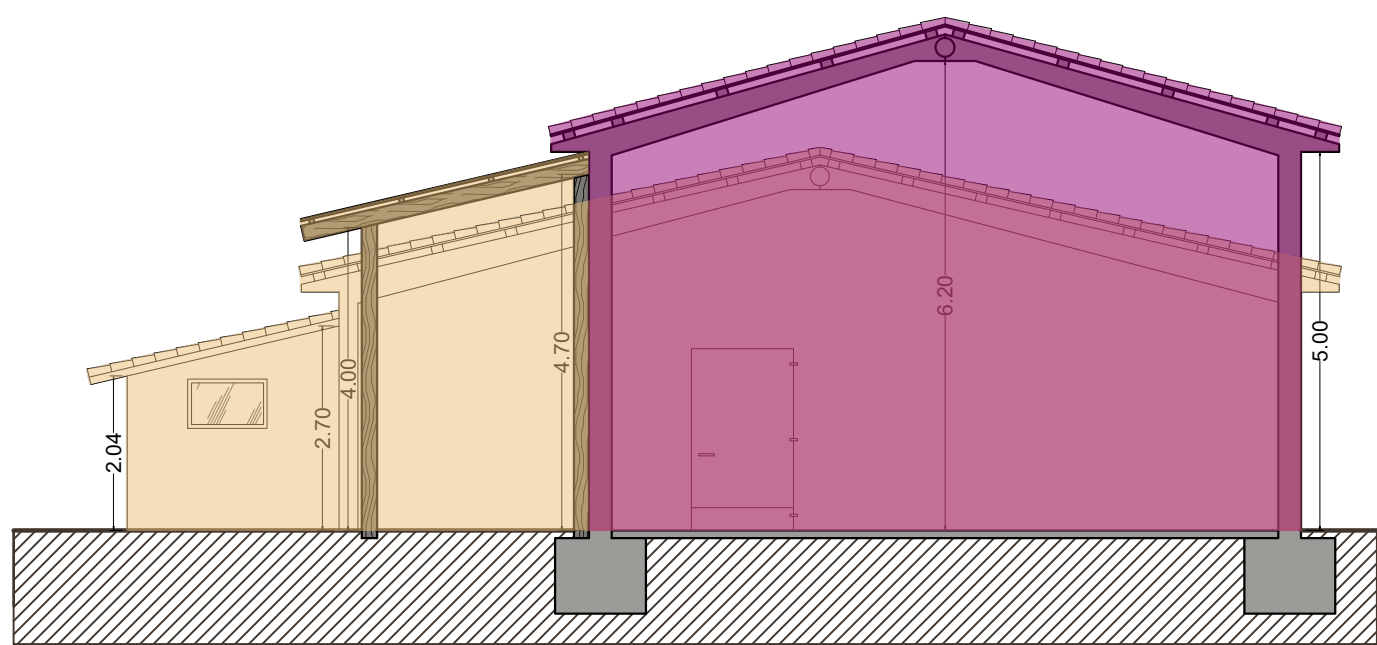


SEZIONE B-B



SEZIONE C-C

STUDIO DI INGEGNERIA Dott. Ing. Enzo Salvatori
06046 Norcia (PG) Via Galileo n° 1 - Tel: 347 4024017 - 0743 770620
P.I. 03060510546 C.F. SLINZE79M01F93SD e-mail: salva.enzo@libero.it

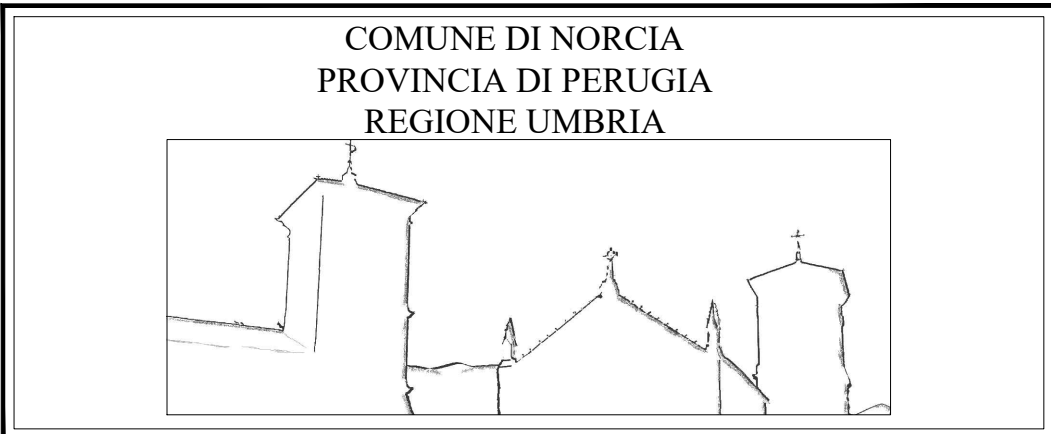

EVENTI SISMICI DEL 24 AGOSTO 2016 E SUCCESSIVI
ai sensi del T.U. della Ricostruzione Privata (O.C. n°130/2002)

Demolizione e Ricostruzione di due edifici ad uso agricolo
gravemente danneggiati dagli eventi sismici del 24 agosto 2016 e
successivi, siti in Norcia (PG), Nucleo Madonna delle Grazie snc
Foglio 124, Particella 49

Il Progettista e D.L.: Dott. Ing. Enzo Salvatori

Committente: Sig. Iacozzilli Mario

Il Progettista e D.L.:
Dott. Ing. Enzo Salvatori

Elaborato Grafico: SF-05-A	SPAZIO RISERVATO ALL'UFFICIO
data: Febbraio 2024	
scala: 1:100	oggetto dell'elaborato: STATO DI FATTO: -Individuazione Unità Strutturali
-	Questo disegno ed il suo contenuto non può essere riprodotto né in parte né in tutto, né modificato o alterato, né usato per scopi diversi da quelli per i quali è stato concepito, senza il consenso scritto o tacito della studio ingegneristico salvatori.

