Ufficio:

Studio Tecnico Geom. RAPACCI Moris

Consulenza, Progettazione, Topografia, Pratiche catastali
Via Casa Tasso 6 - 63827 Amandola (FM)

Comune:

AMANDOLA

Oggetto:

"TERRE ALTE"
Progetto per riqualificazione e valorizzazione della zona montana del Comune di Amandola

Tavola:

3

Rep.

Agg. Tav. :

Data:

Novembre 2021

Elaborati

INTERVENTO 1
Riqualificazione Rifugio Casale Grascette
- Stato Attuale
- Stato Modificato

Stato di Progetto:

Scala:

Dati Catastali:
FG. 61, P.LLA 40 (Intervento 1)
FG. 62, P.LLE 74-75-76--77-78-80-81-83-85-87 (intervento 2)

Committente/i

Firma/e

COMUNE DI AMANDOLA

Tecnico Redattore:

RAPACCI Moris

Dati Ufficio:
Partita IVA: 01972870446 - Tel: 380-3302179 Fax: 0736/847386
e-mail rapaccimoris@gmail.com pec moris.rapacci@geopec.it

Timbro e Firma: .....




INTERVENTO 1


Riqualificazione Rifugio Grascette - scala 1:100

Intervento volto alla completa riqualificaione del Rifugio esistente.
Interventi previsti:
- Completo rifacimento delle finiture interne con modifica delle tramezzature;
- Inserimento nelle pareti perimetrali interne di isolamento a cappotto;
- Rifacimento delle finiture esterne e della copertura con inserimento di lamiere grecate;
- Realizzazione tettoia in legno lungo il lato SUD.
- Installazione nella tettoia di impianto fotovoltaico.


STATO ATTUALE

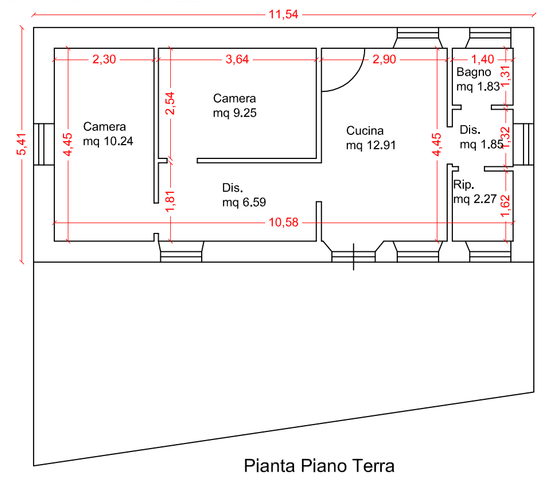


Pianta Piano Terra

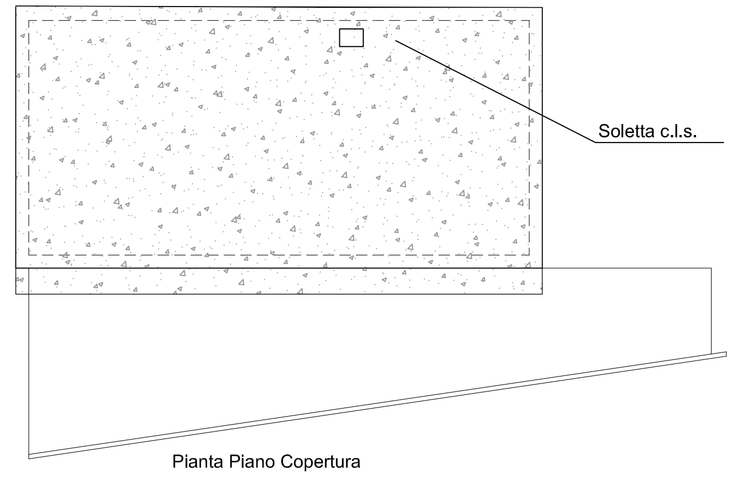


Pianta Piano Copertura

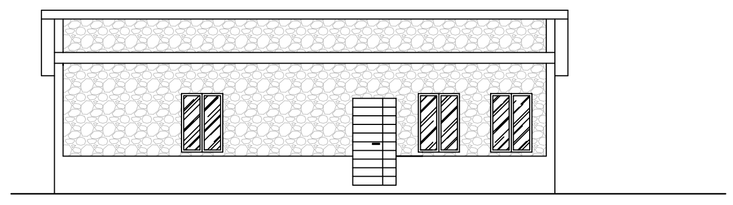


Prospetto Sud

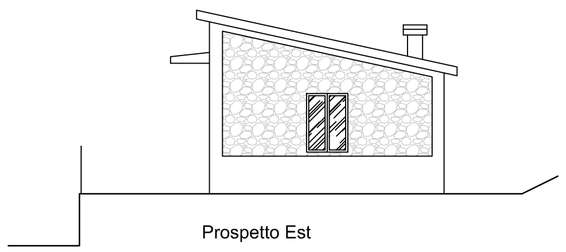

Prospetto Est

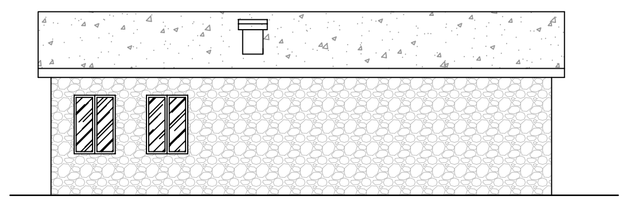


Prospetto Nord

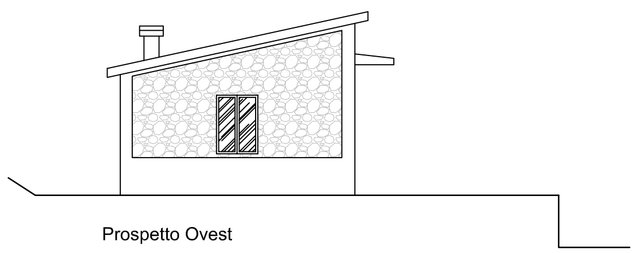



Prospetto Ovest

STATO MODIFICATO

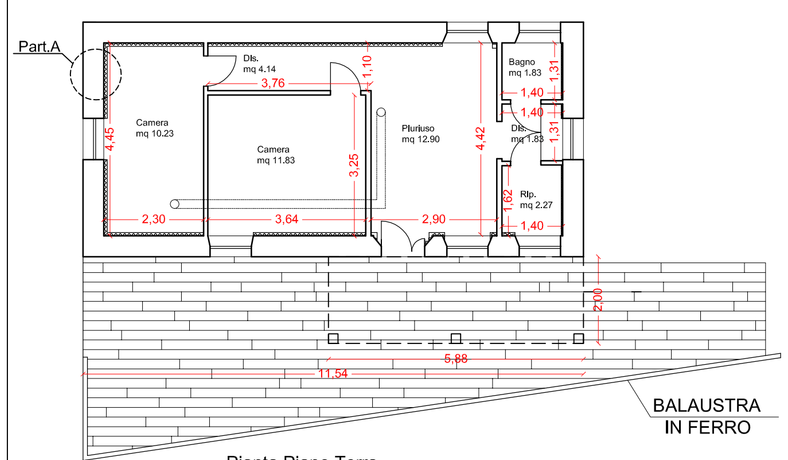


Pianta Piano Terra

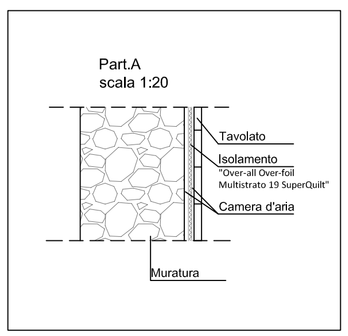

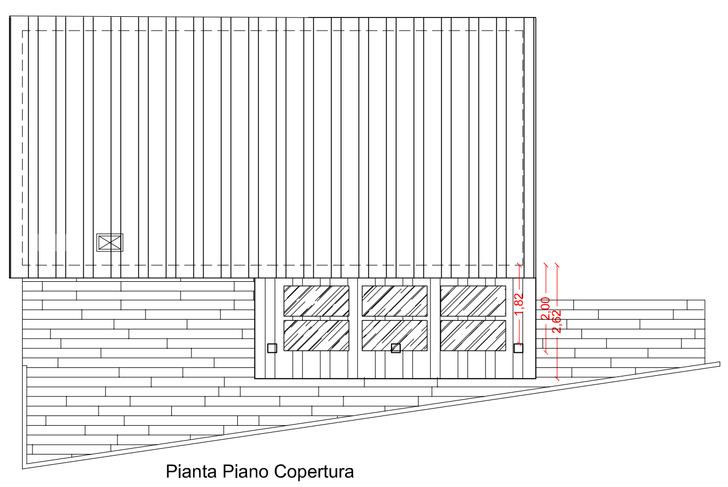


Pianta Piano Copertura

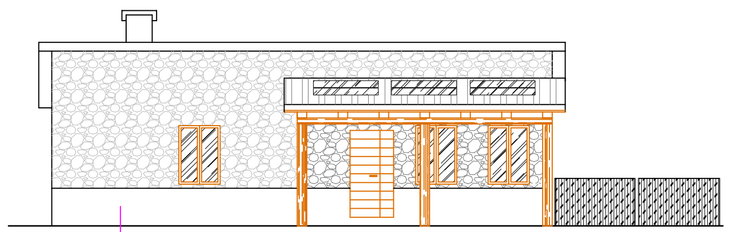


Prospetto Sud

Tonachino
colore delle terre
chiare

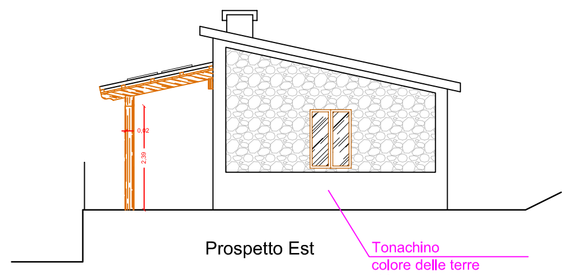


Prospetto Est

Tonachino
colore delle terre
chiare

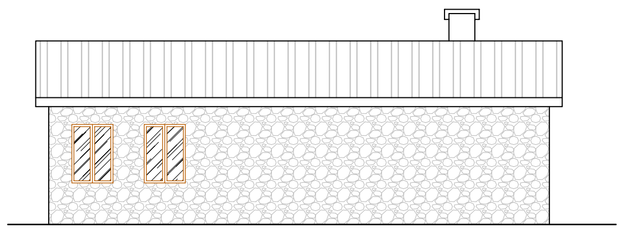

Prospetto Nord

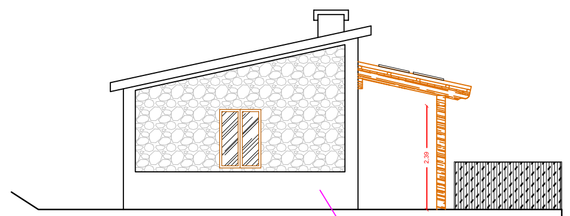

Prospetto Ovest

Tonachino
colore delle terre
chiare

N