
We Project
engineering

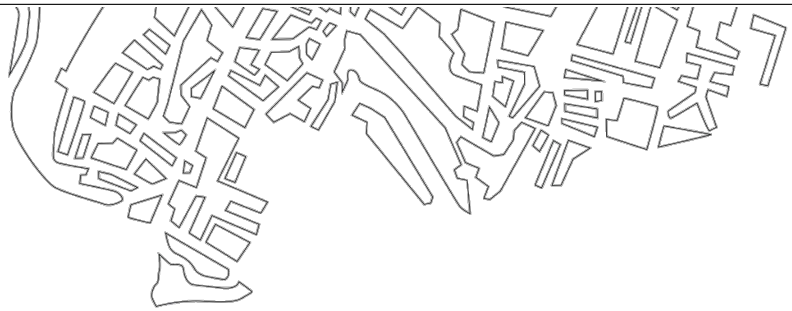

COMMITTENTE

Paola Fraschetti (delegato)

Via Annibale Vecchi n.102 - Perugia (PG)

TIMBRO E FIRMA





INTERVENTO

Procedimento unico ai sensi del DPR 160/2010 per la demolizione e ricostruzione con delocalizzazione di un edificio a destinazione prevalentemente residenziale e marginalmente servizi danneggiato dal sisma del 24.08.2016 e successivi.

LOCALITA' Norcia, Via della Stazione

COMUNE Norcia (PG)

CATASTO

FOGLIO: 123 PT.LLA: 275

PROGETTAZIONE

COORDINAMENTO
Fabrizio Rossi
ingegnere

PROGETTAZIONE ARCHITETTONICA
Enrico Rossi
architetto

Fabrizio Rossi
ingegnere

PROGETTAZIONE STRUTTURALE
Fabrizio Rossi
ingegnere

TAVOLA

SF.03b

SCALA: 1:100

TITOLO


RILIEVO ARCHITETTONICO
- Elaborati grafici stato di fatto

FILE: K:\LAVORI\2024\101-24 CASA FRASCHETTI\A\PE\M1\T_RIF

REV.	DATA	TIPOLOGIA	REDATTO	CONTR.
0	MARZO 2025	EMISSIONE	G.F.	E.R.
1				
2				
3				
4				
5				

- ☐ STATO ATTUALE
- ☐ PRELIMINARE
- ▨ DEFINITIVO
- ☐ ESECUTIVO

We Project Engineering s.c.a.r.l.
Via Luigi Catanelli, 60
06135 - Ponte San Giovanni [PG]
075 545 69 84
info@weprojectcoop.it
weprojectengineering@pec.it

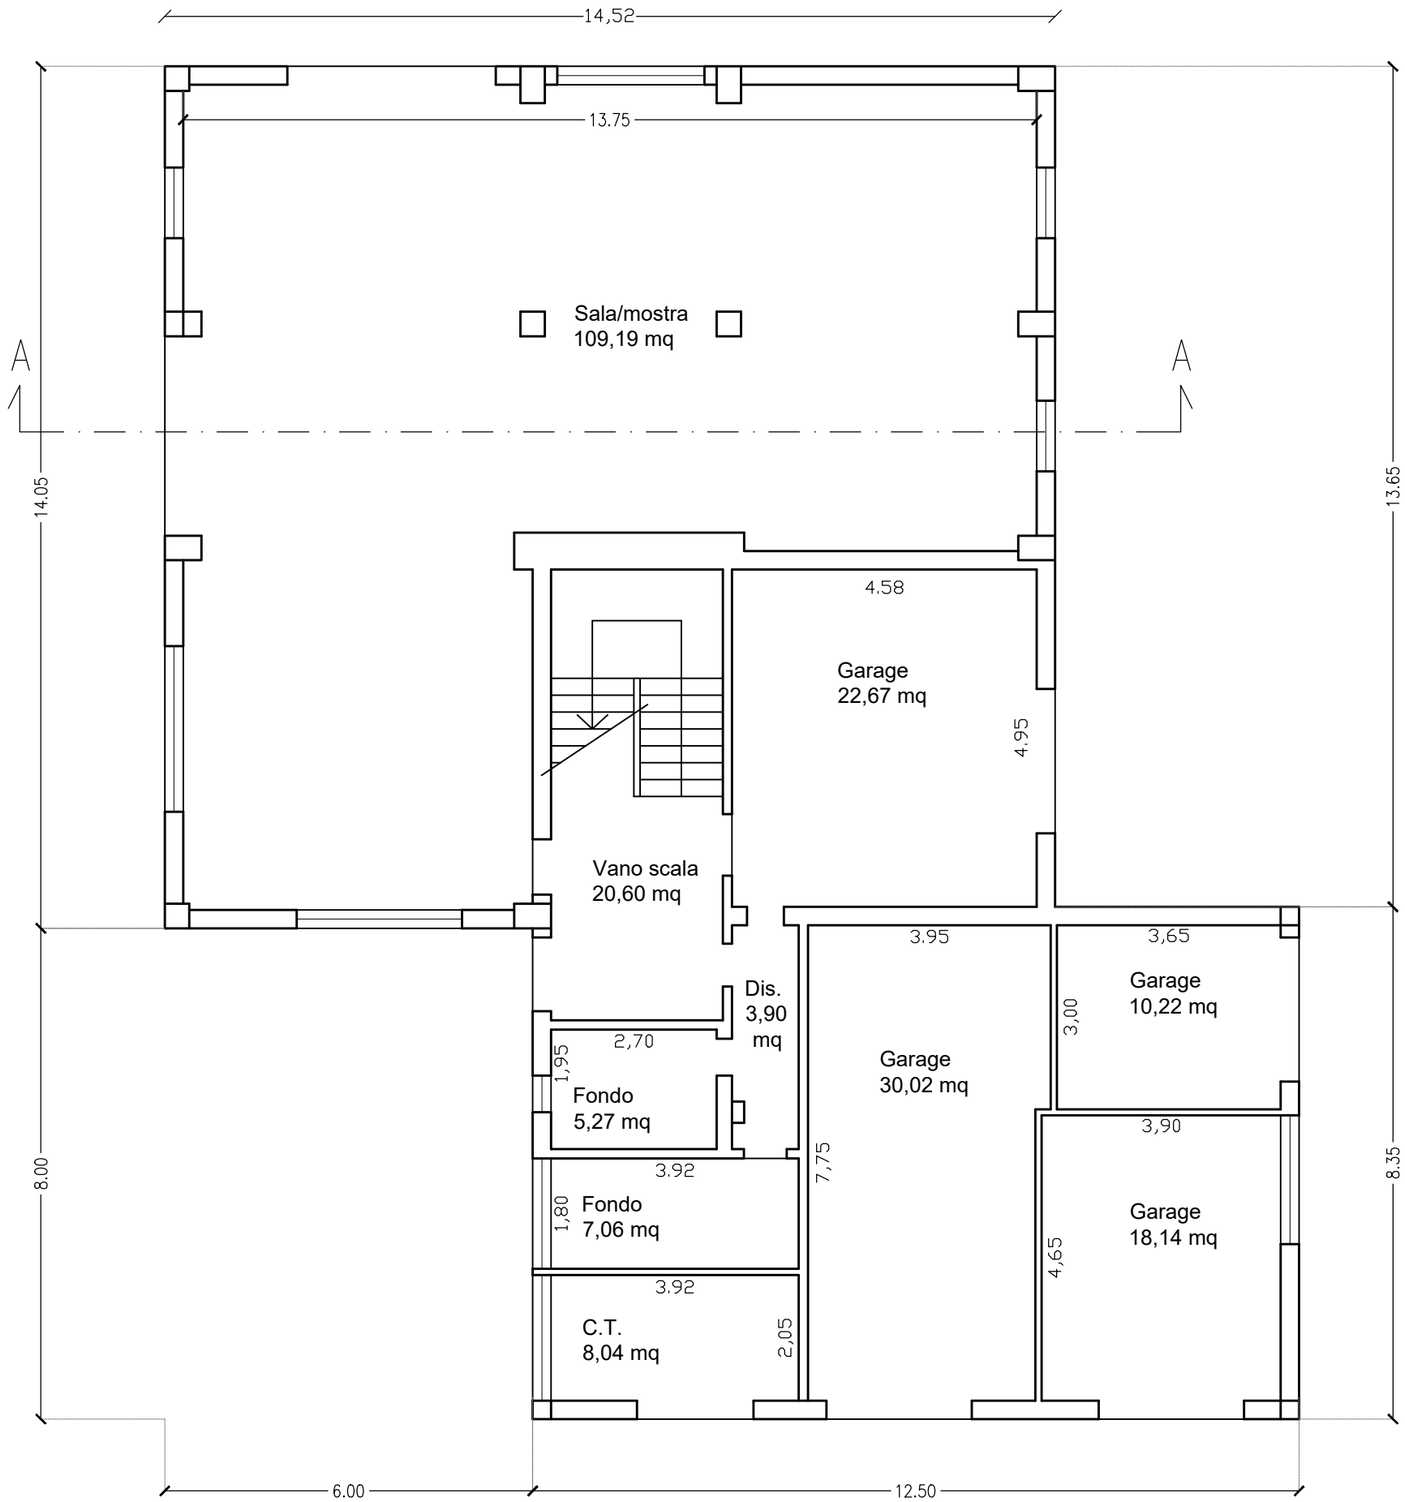

We Project engineering

OGGETTO: Procedimento unico ai sensi del DPR 160/2010 per la demolizione e ricostruzione con delocalizzazione di un edificio a destinazione prevalentemente residenziale e marginalmente servizi danneggiato dal sisma del 24.08.2016 e successivi.


UBICAZIONE: Norcia

COMMITTENTE: Dott.ssa Paola Fraschetti

SF.03.01 STATO DI FATTO

PIANTA PIANO TERRA

SCALA 1:100

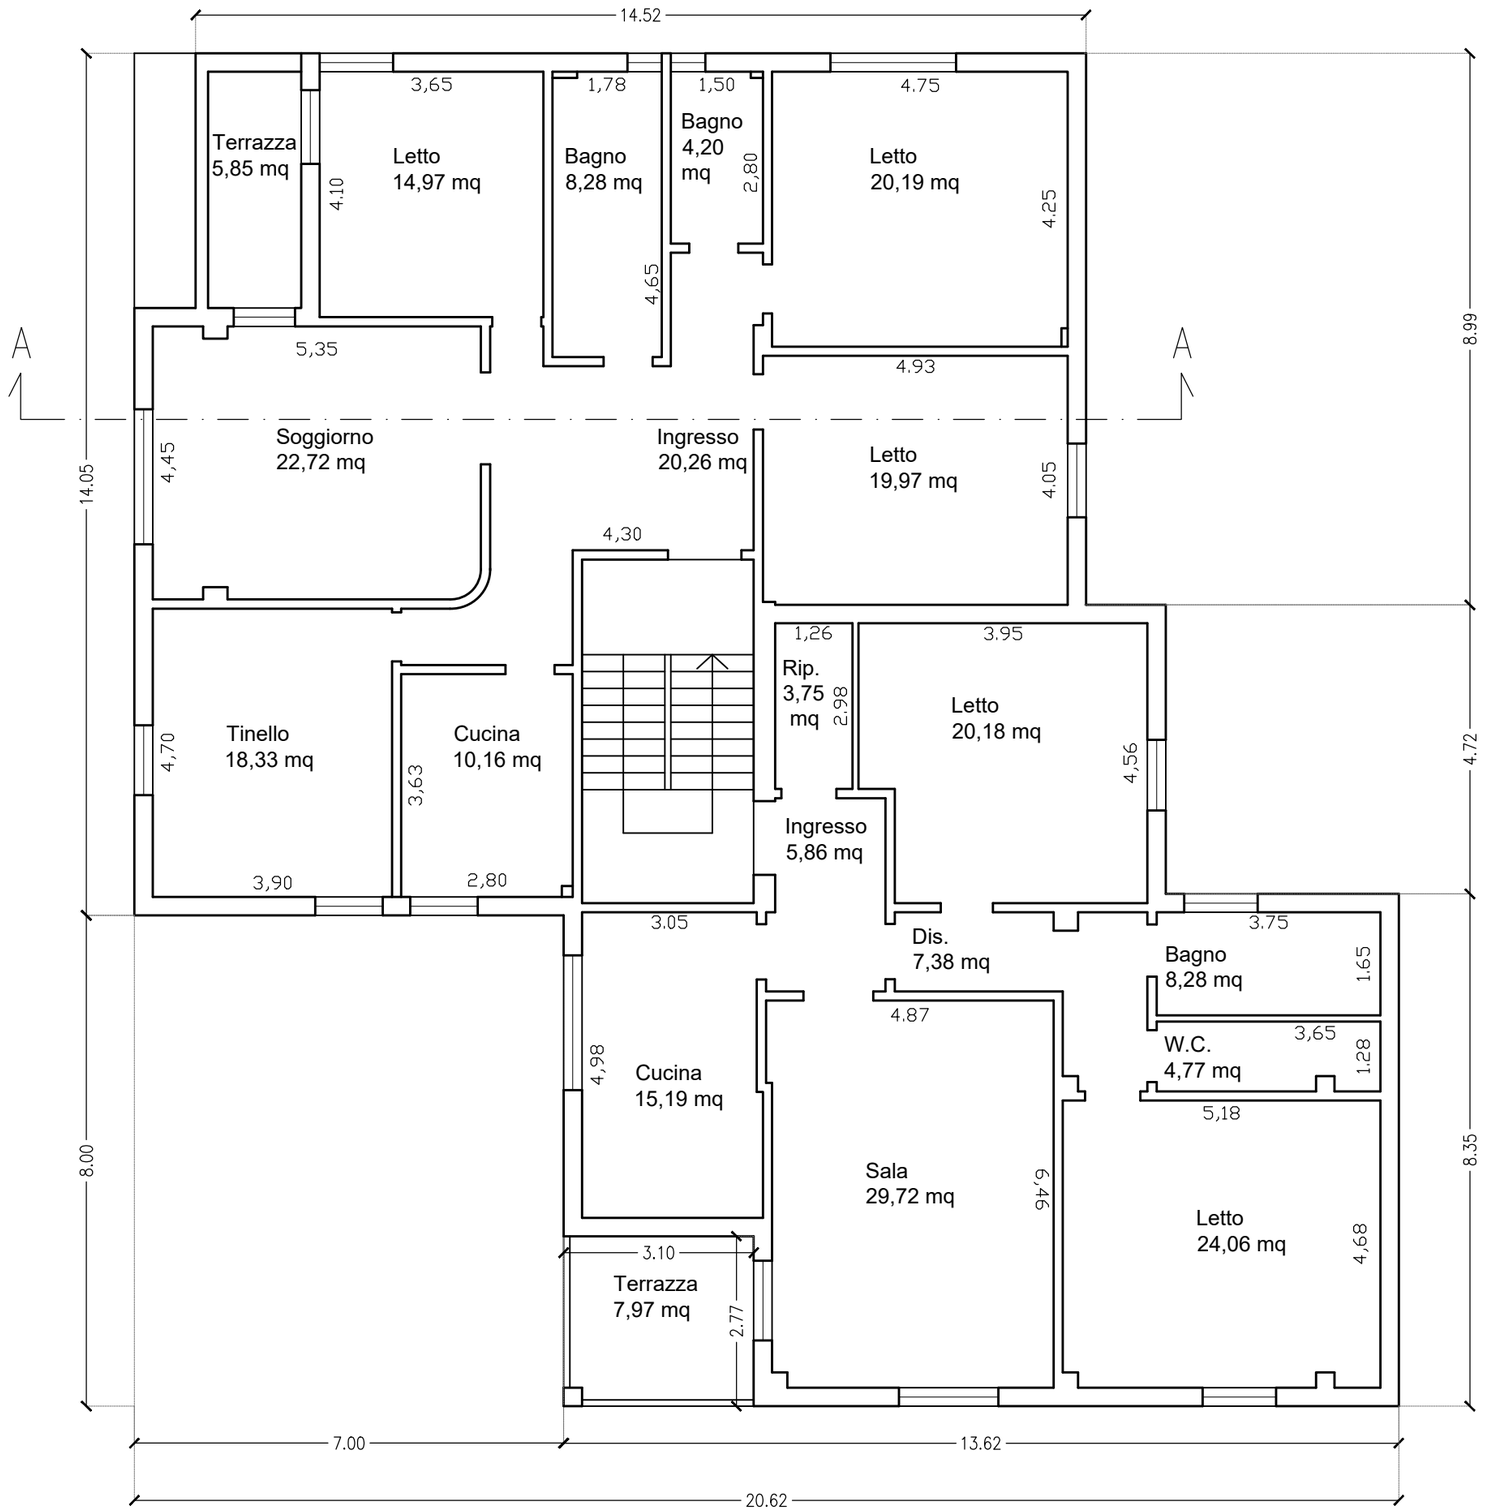

We Project engineering

OGGETTO: Procedimento unico ai sensi del DPR 160/2010 per la demolizione e ricostruzione con delocalizzazione di un edificio a destinazione prevalentemente residenziale e marginalmente servizi danneggiato dal sisma del 24.08.2016 e successivi.

UBICAZIONE: Norcia

COMMITTENTE: Dott.ssa Paola Fraschetti

SP.03.02 STATO DI PROGETTO

PIANTA PRIMO PIANO

SCALA 1:200



OGGETTO: Procedimento unico ai sensi del DPR 160/2010 per la demolizione e ricostruzione con delocalizzazione di un edificio a destinazione prevalentemente residenziale e marginalmente servizi danneggiato dal sisma del 24.08.2016 e successivi.

UBICAZIONE: Norcia


COMMITTENTE: Dott.ssa Paola Fraschetti

We Project engineering

SF.03.03 STATO DI FATTO

PIANTA PIANO SOTTOTETTO

SCALA 1:100

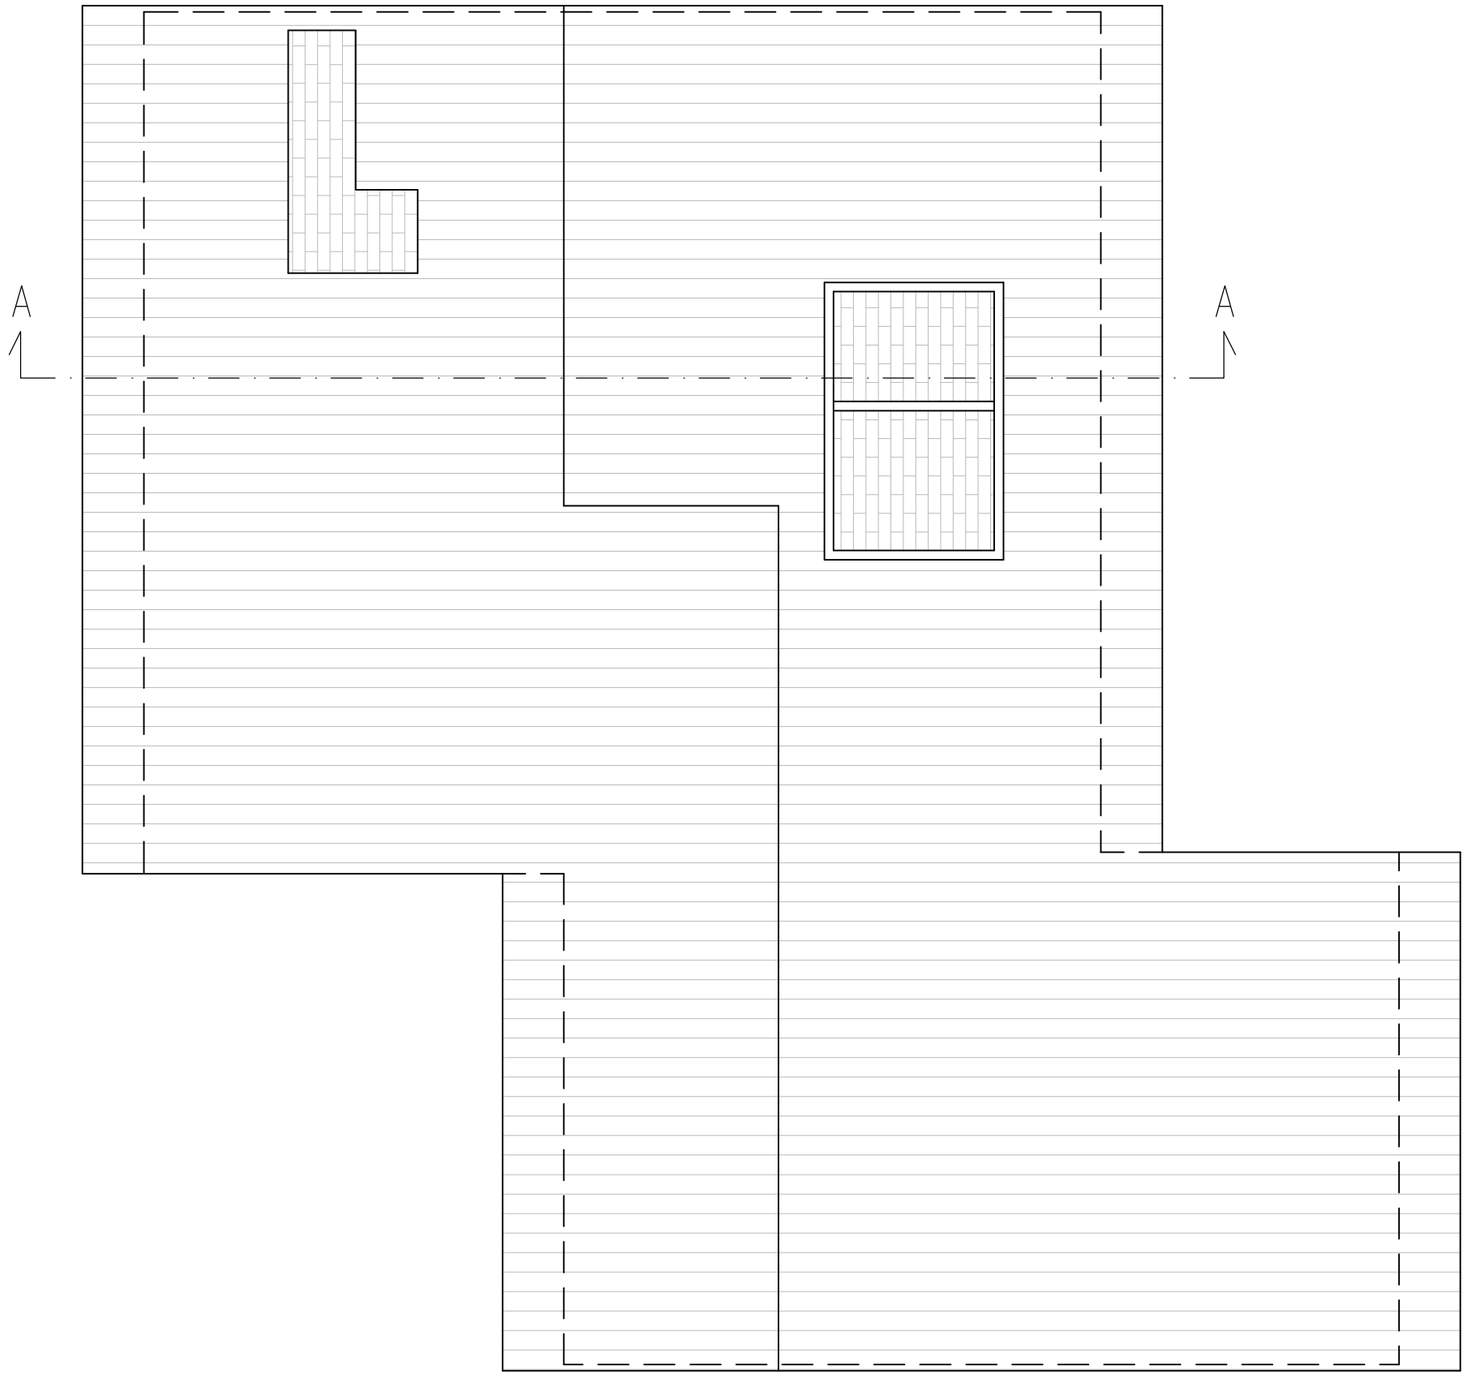

We Project
engineering

OGGETTO: Procedimento unico ai sensi del DPR 160/2010 per la demolizione e ricostruzione con delocalizzazione di un edificio a destinazione prevalentemente residenziale e marginalmente servizi danneggiato dal sisma del 24.08.2016 e successivi.


UBICAZIONE: Norcia

COMMITTENTE: Dott.ssa Paola Fraschetti

SF.03.04 STATO DI FATTO

PIANTA DELLE COPERTURE

SCALA 1:100

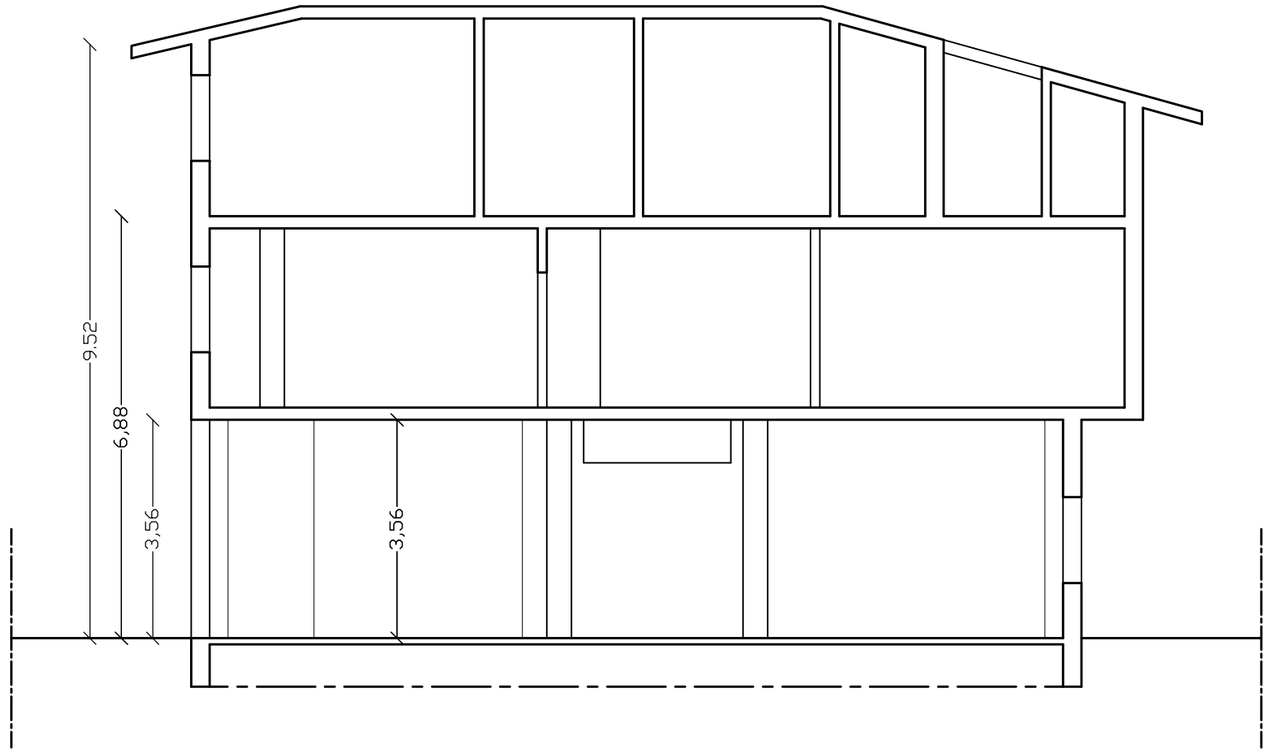

We Project
engineering

OGGETTO: Procedimento unico ai sensi del DPR 160/2010 per la demolizione e ricostruzione con delocalizzazione di un edificio a destinazione prevalentemente residenziale e marginalmente servizi danneggiato dal sisma del 24.08.2016 e successivi.


UBICAZIONE: Norcia

COMMITTENTE: Dott.ssa Paola Fraschetti

SF.03.05 STATO DI FATTO

SEZIONE A-A

SCALA 1:100

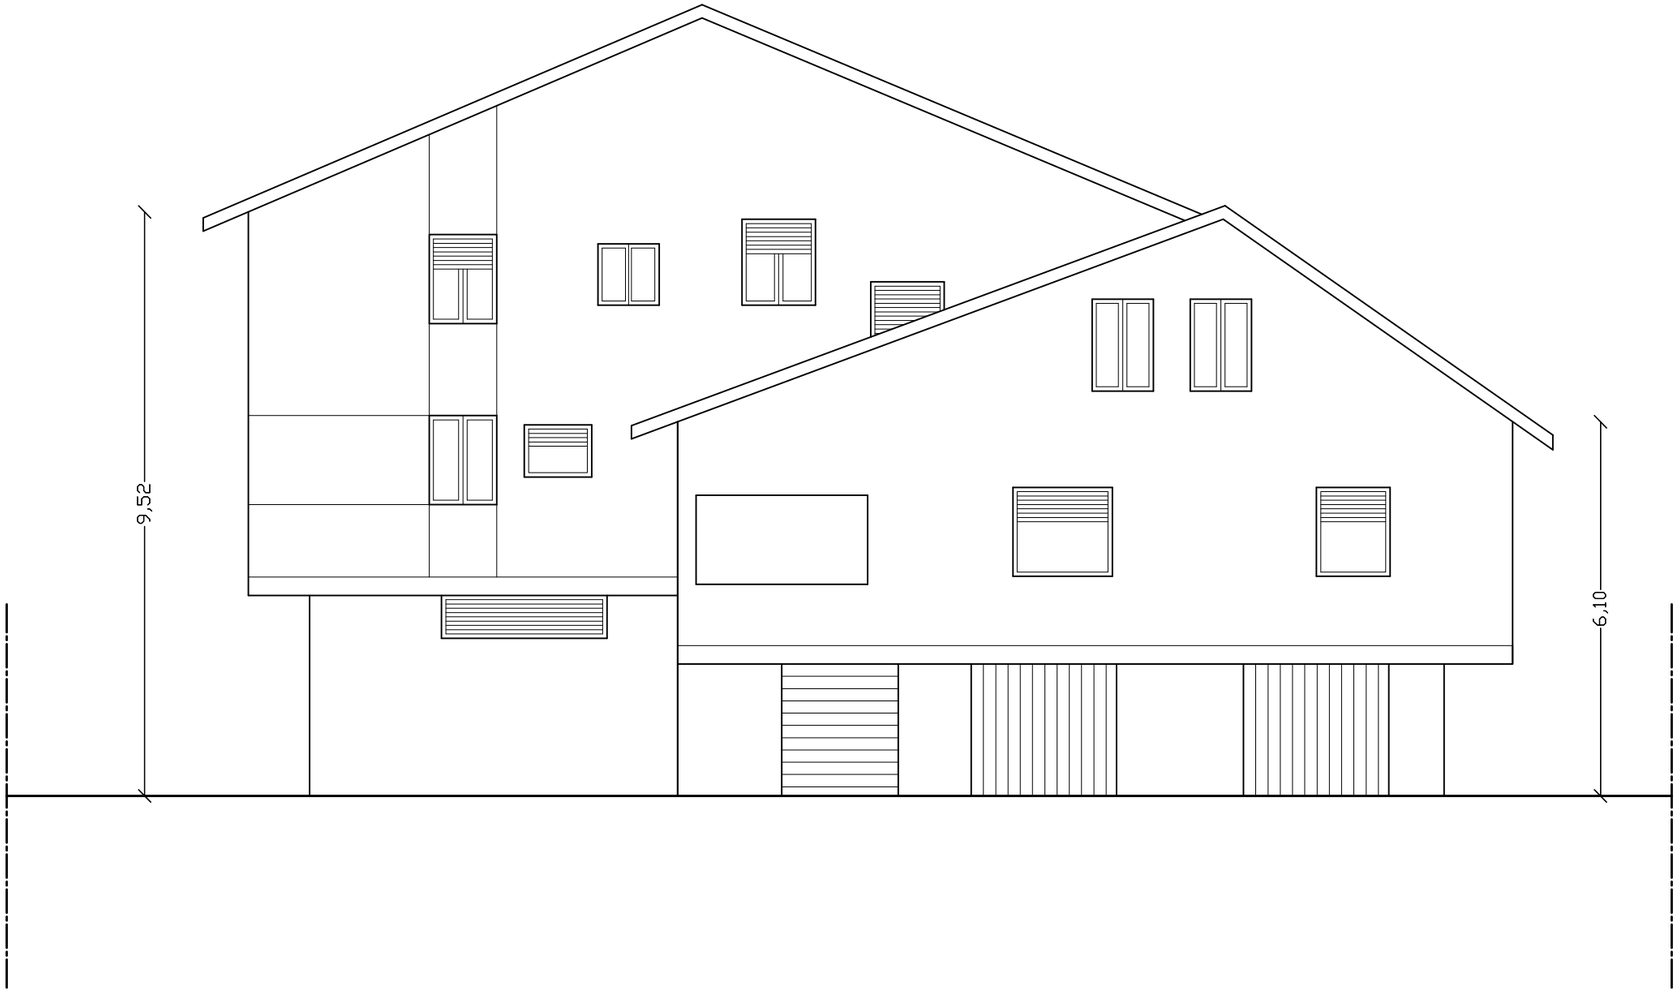

We Project
engineering

OGGETTO: Procedimento unico ai sensi del DPR 160/2010 per la demolizione e ricostruzione con delocalizzazione di un edificio a destinazione prevalentemente residenziale e marginalmente servizi danneggiato dal sisma del 24.08.2016 e successivi.

UBICAZIONE: Norcia

COMMITTENTE: Dott.ssa Paola Fraschetti

SF.03.06 STATO DI FATTO

PROSPETTO SUD

SCALA 1:100



We Project
engineering

OGGETTO: Procedimento unico ai sensi del DPR 160/2010 per la demolizione e ricostruzione con delocalizzazione di un edificio a destinazione prevalentemente residenziale e marginalmente servizi danneggiato dal sisma del 24.08.2016 e successivi.

UBICAZIONE: Norcia

COMMITTENTE: Dott.ssa Paola Fraschetti

SF.03.07 STATO DI FATTO

PROSPETTO OVEST

SCALA 1:100



We Project
engineering

OGGETTO: Procedimento unico ai sensi del DPR 160/2010 per la demolizione e ricostruzione con delocalizzazione di un edificio a destinazione prevalentemente residenziale e marginalmente servizi danneggiato dal sisma del 24.08.2016 e successivi.


UBICAZIONE: Norcia

COMMITTENTE: Dott.ssa Paola Fraschetti

SF.03.08 STATO DI FATTO

PROSPETTO NORD

SCALA 1:100

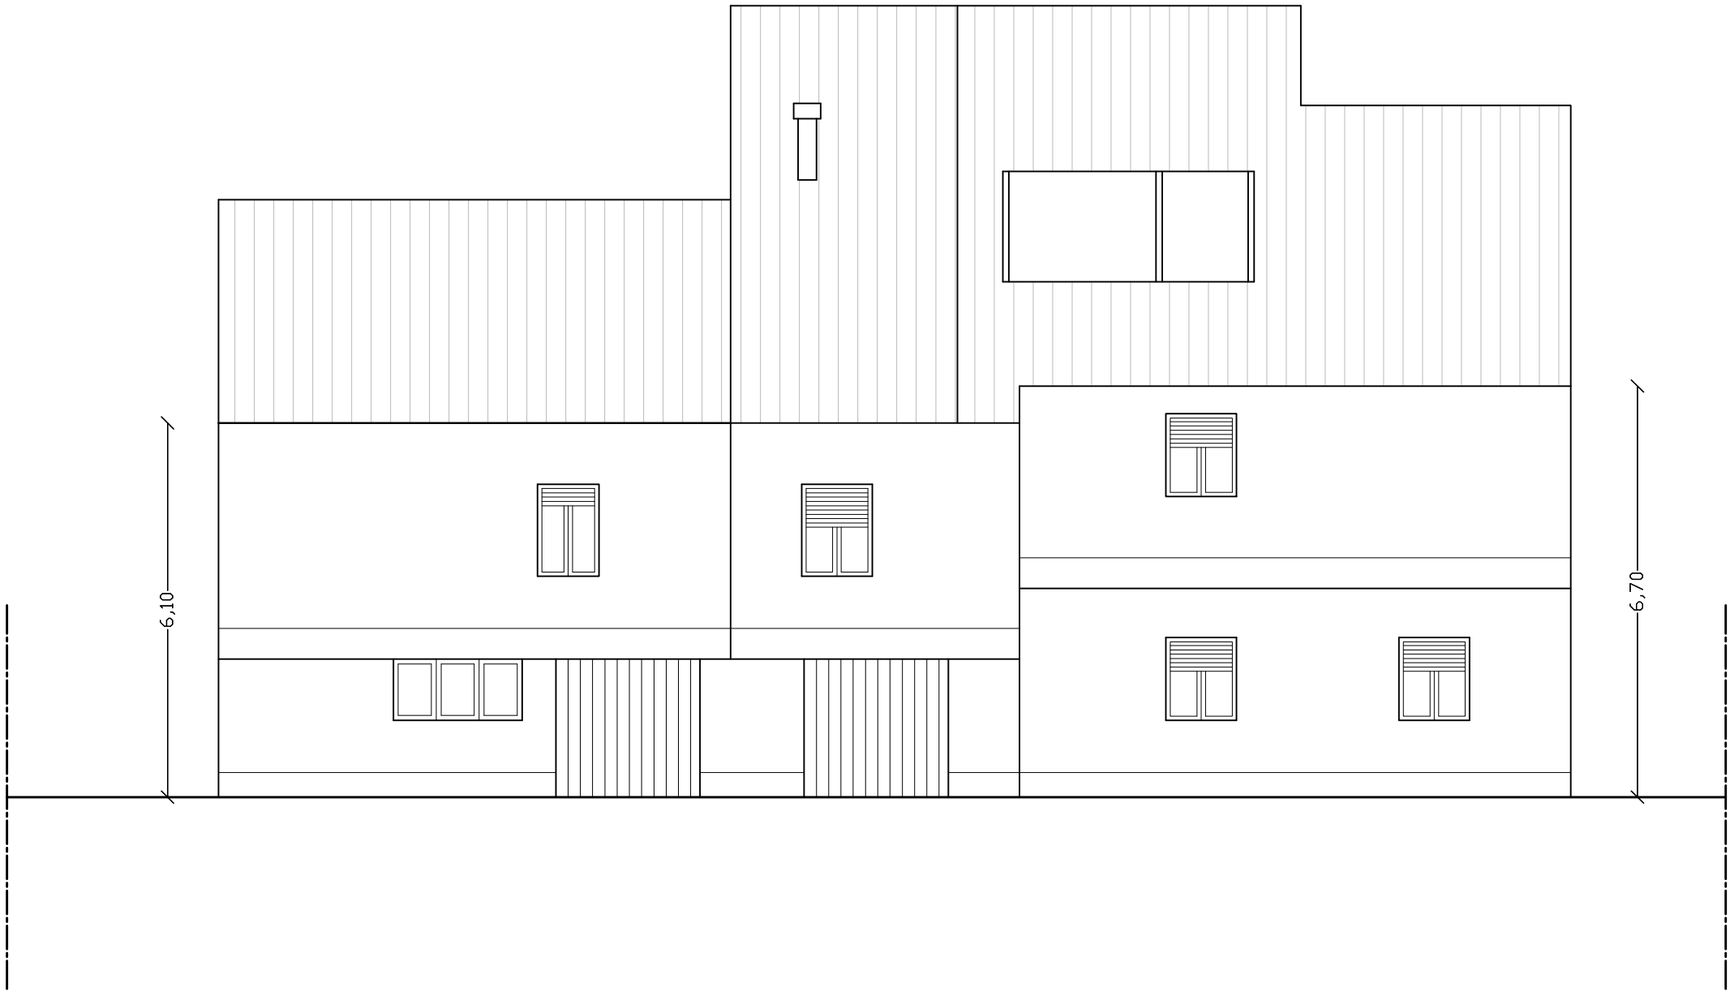

We Project
engineering

OGGETTO: Procedimento unico ai sensi del DPR 160/2010 per la demolizione e ricostruzione con delocalizzazione di un edificio a destinazione prevalentemente residenziale e marginalmente servizi danneggiato dal sisma del 24.08.2016 e successivi.

UBICAZIONE: Norcia

COMMITTENTE: Dott.ssa Paola Fraschetti

SF.03.09 STATO DI FATTO

PROSPETTO EST

SCALA 1:100