
We Project
engineering

TIMBRO E FIRMA

ORDINE DEGLI INGEGNERI DELLA PROVINCIA DI PERUGIA
Sezione A
N°A857
DOTTORE INGEGNERE
FABRIZIO ROSSI

ORDINE DEGLI ARCHITETTI
DOTT. ARCH.
ENRICO ROSSI
497
DELLA PROVINCIA DI PERUGIA

We Project Engineering s.c.a.r.l.
Via Luigi Catanelli, 60
06135 - Ponte San Giovanni [PG]
075 545 69 84
info@weprojectcoop.it
weprojectengineering@pec.it

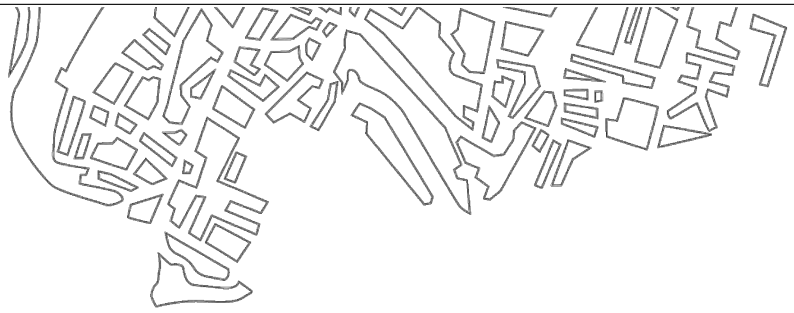

COMMITTENTE

Paola Fraschetti (delegato)

Via Annibale Vecchi n.102 - Perugia (PG)

INTERVENTO

Progetto per intervento di delocalizzazione di edificio residenziale danneggiato dal sisma del 24/08/2016 e successivi, classificato in categoria D-2 ai sensi del P.S.R., in attuazione diretta condizionata previa variante urbanistica sensi art. 17 L.R. n. 8 del 22/10/2018 e s.m.i.

LOCALITA' Norcia, Via della Stazione n. 7

COMUNE Norcia (PG)

CATASTO

FOGLIO: 123 PT.LLA: 275 - 2081 - 2082

PROGETTAZIONE

COORDINAMENTO
Fabrizio Rossi
ingegnere

PROGETTAZIONE ARCHITETTONICA
Enrico Rossi
architetto

Fabrizio Rossi
ingegnere

PROGETTAZIONE STRUTTURALE
Fabrizio Rossi
ingegnere

TAVOLA

SF.03b

SCALA: 1:100

TITOLO

RILIEVO ARCHITETTONICO
- Elaborati grafici stato concessorio

FILE: K:\LAVORI\2024\101-24 CASA FRASCHETTI\A\PE\M1-I1\T_RIF

REV.	DATA	TIPOLOGIA	REDATTO	CONTR.
0	MARZO 2025	EMISSIONE	G.F.	E.R.
1	LUGLIO 2025	INTEGRAZIONE	G.F.	E.R.
2				
3				
4				
5				

- ☐ STATO ATTUALE
- ☐ PRELIMINARE
- ▨ DEFINITIVO
- ☐ ESECUTIVO



We Project engineering

OGGETTO: Progetto per intervento di delocalizzazione di edificio residenziale danneggiato dal sisma del 24/08/2016 e successivi, classificato in categoria D-2 ai sensi del P.S.R., in attuazione diretta condizionata previa variante urbanistica sensi art. 17 L.R. n. 8 del 22/10/2018 e s.m.i.

UBICAZIONE: Via della Stazione 7, Norcia - (PG)

COMMITTENTE: Dott.ssa Paola Fraschetti

SF.03.01 STATO CONCESSORIO

PIANTA PIANO TERRA

SCALA 1:100



We Project engineering

OGGETTO: Progetto per intervento di delocalizzazione di edificio residenziale danneggiato dal sisma del 24/08/2016 e successivi, classificato in categoria D-2 ai sensi del P.S.R., in attuazione diretta condizionata previa variante urbanistica sensi art. 17 L.R. n. 8 del 22/10/2018 e s.m.i.

UBICAZIONE: Via della Stazione 7, Norcia - (PG)

COMMITTENTE: Dott.ssa Paola Fraschetti

SP.03.02 STATO CONCESSORIO

PIANTA PRIMO PIANO

SCALA 1:200



We Project engineering

OGGETTO: Progetto per intervento di delocalizzazione di edificio residenziale danneggiato dal sisma del 24/08/2016 e successivi, classificato in categoria D-2 ai sensi del P.S.R., in attuazione diretta condizionata previa variante urbanistica sensi art. 17 L.R. n. 8 del 22/10/2018 e s.m.i.


UBICAZIONE: Via della Stazione 7, Norcia - (PG)

COMMITTENTE: Dott.ssa Paola Fraschetti

SF.03.03 STATO CONCESSORIO

PIANTA PIANO SOTTOTETTO

SCALA 1:100

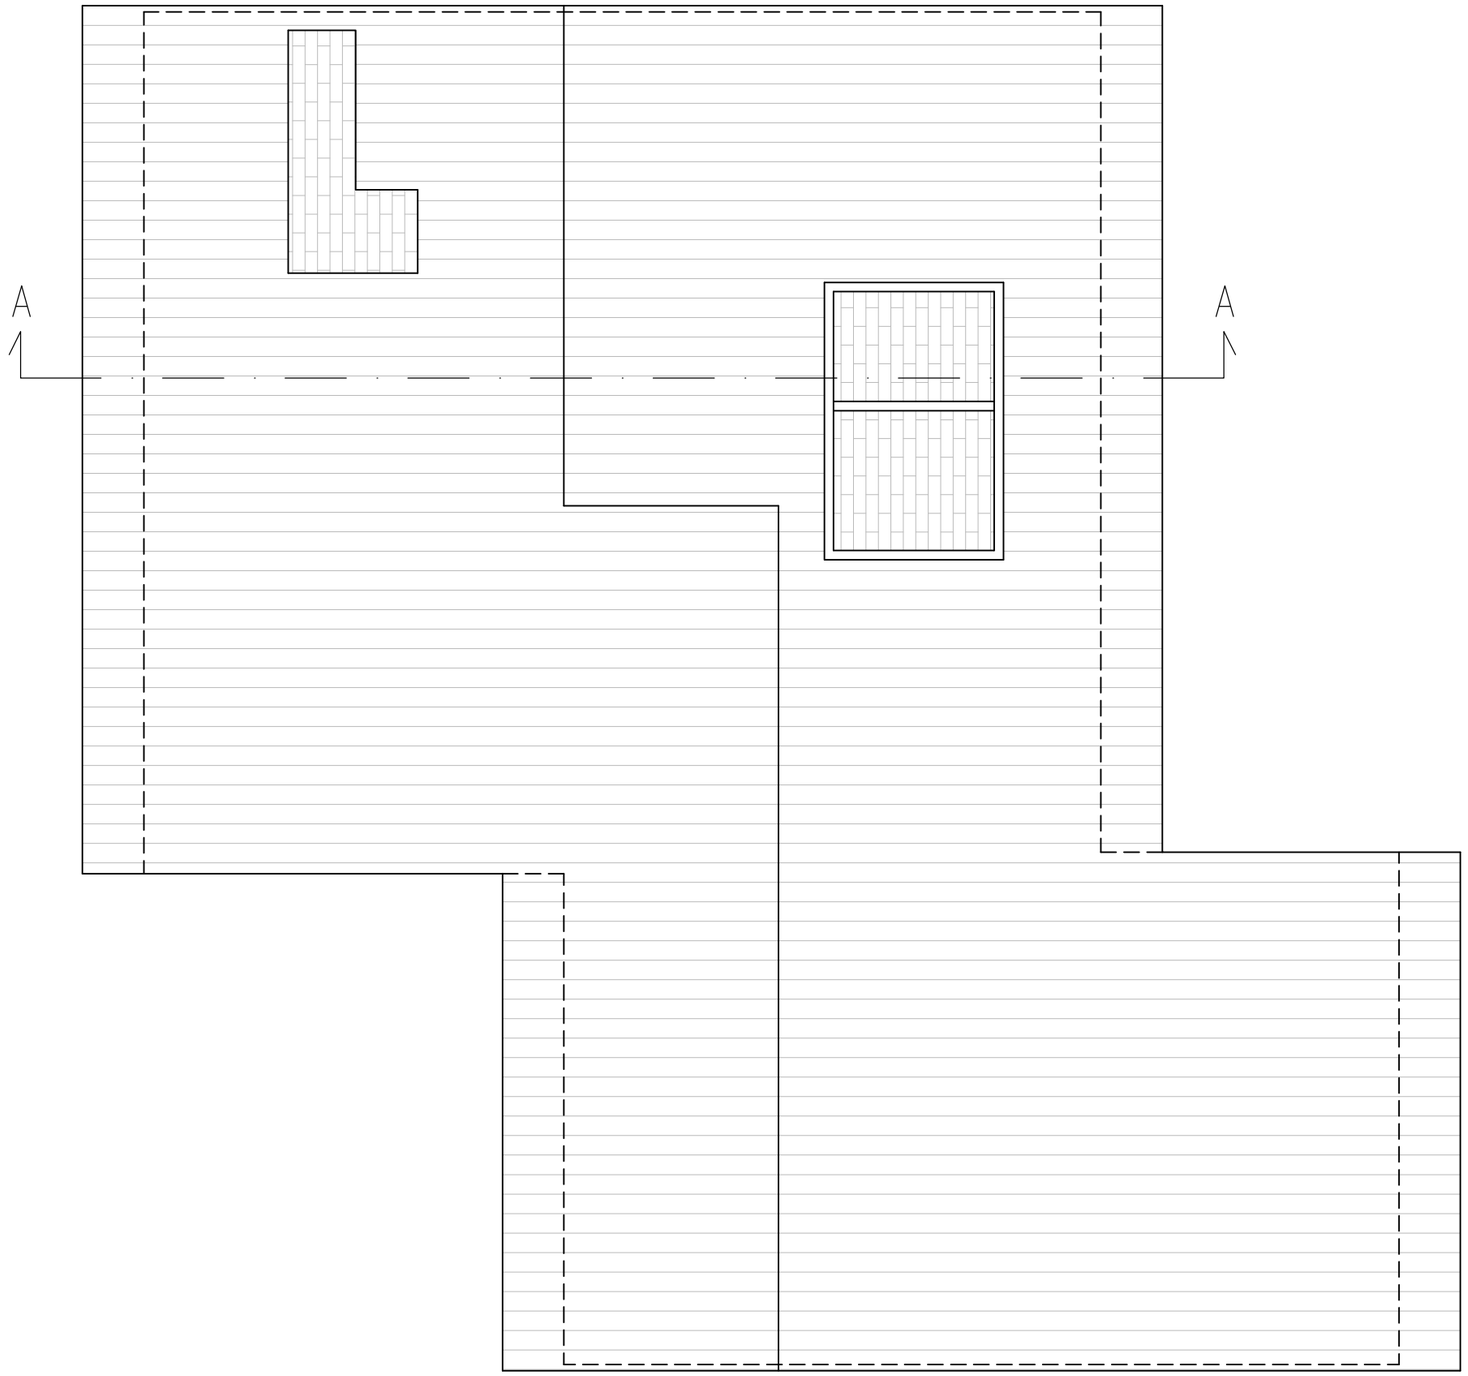

We Project engineering

OGGETTO: Progetto per intervento di delocalizzazione di edificio residenziale danneggiato dal sisma del 24/08/2016 e successivi, classificato in categoria D-2 ai sensi del P.S.R., in attuazione diretta condizionata previa variante urbanistica sensi art. 17 L.R. n. 8 del 22/10/2018 e s.m.i.


UBICAZIONE: Via della Stazione 7, Norcia - (PG)

COMMITTENTE: Dott.ssa Paola Fraschetti

SF.03.04 STATO CONCESSORIO

PIANTA DELLE COPERTURE

SCALA 1:100

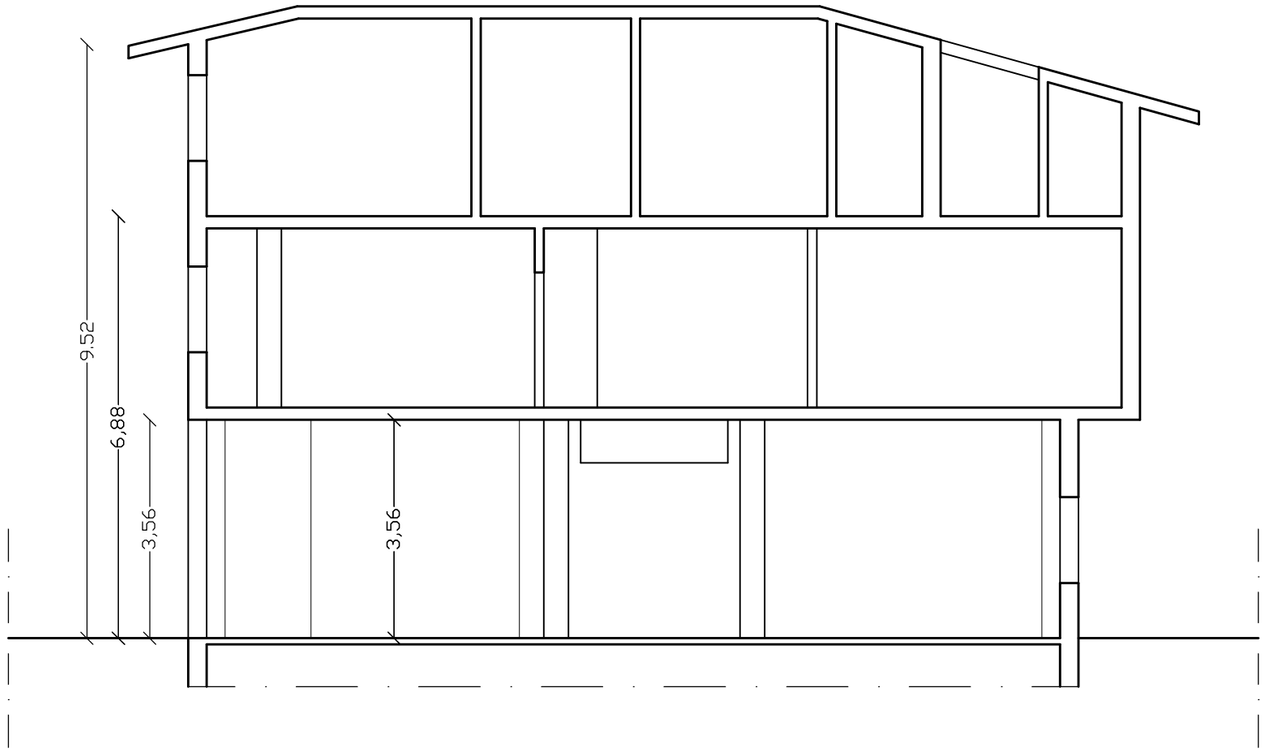

We Project engineering

OGGETTO: Progetto per intervento di delocalizzazione di edificio residenziale danneggiato dal sisma del 24/08/2016 e successivi, classificato in categoria D-2 ai sensi del P.S.R., in attuazione diretta condizionata previa variante urbanistica sensi art. 17 L.R. n. 8 del 22/10/2018 e s.m.i.


UBICAZIONE: Via della Stazione 7, Norcia - (PG)

COMMITTENTE: Dott.ssa Paola Fraschetti

SF.03.05 STATO CONCESSORIO

SEZIONE A-A

SCALA 1:100

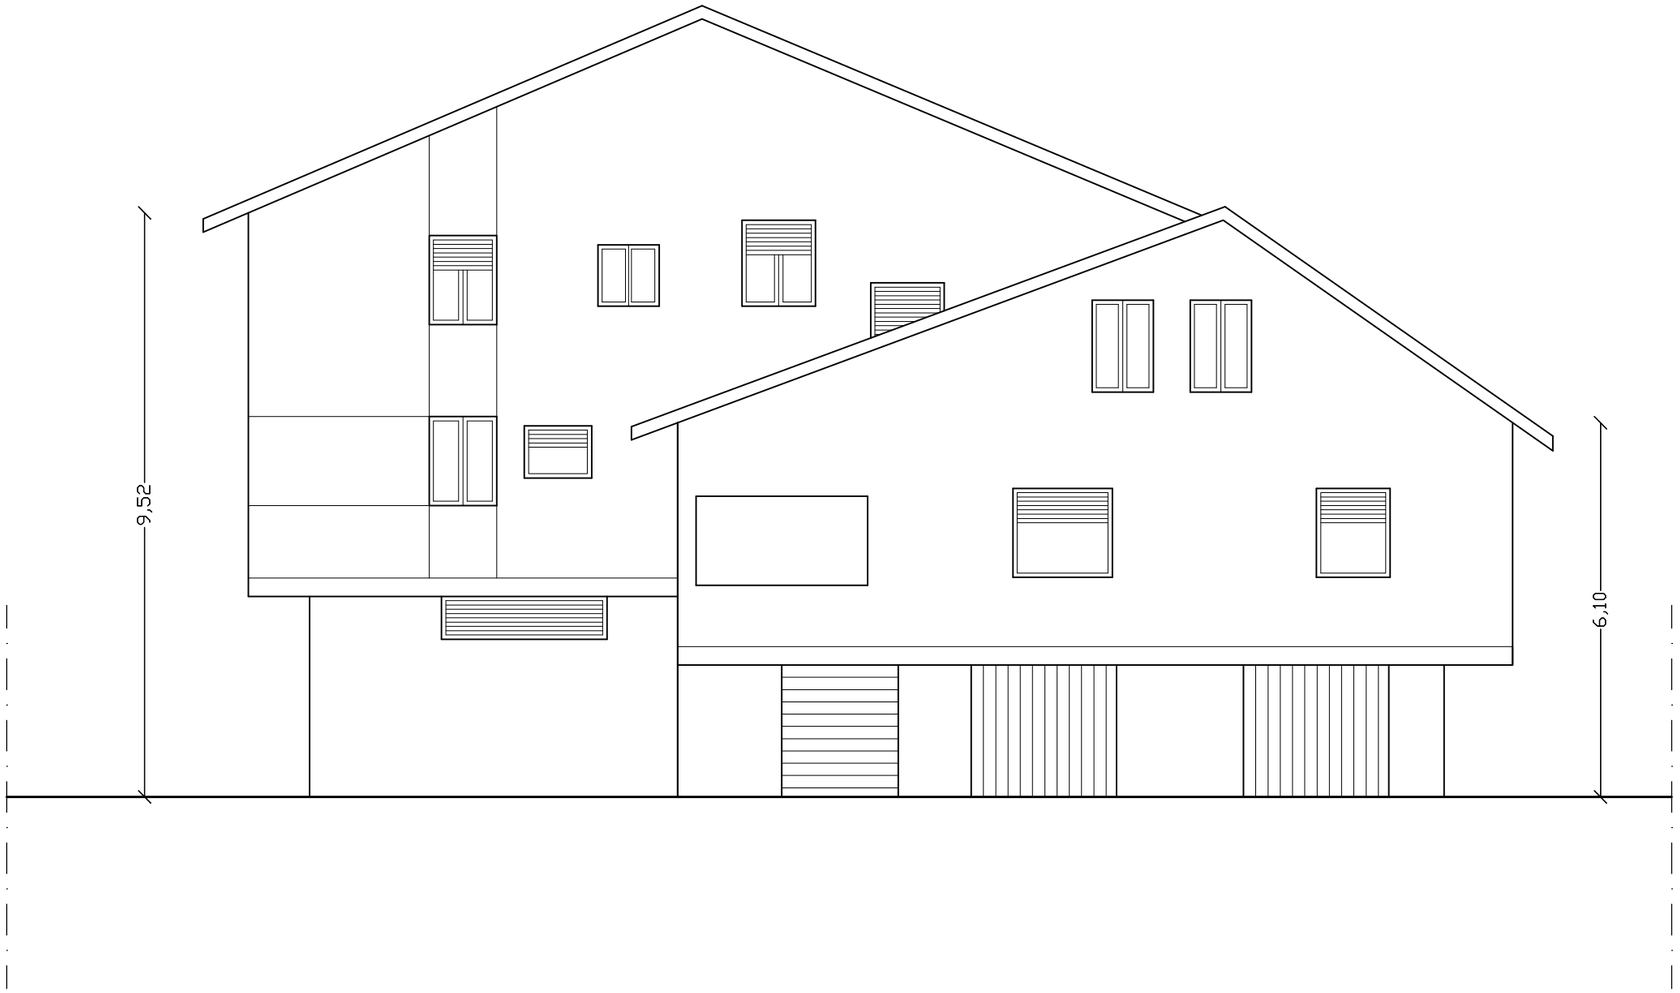

We Project engineering

OGGETTO: Progetto per intervento di delocalizzazione di edificio residenziale danneggiato dal sisma del 24/08/2016 e successivi, classificato in categoria D-2 ai sensi del P.S.R., in attuazione diretta condizionata previa variante urbanistica sensi art. 17 L.R. n. 8 del 22/10/2018 e s.m.i.

UBICAZIONE: Via della Stazione 7, Norcia - (PG)

COMMITTENTE: Dott.ssa Paola Fraschetti

SF.03.06 STATO CONCESSORIO

PROSPETTO SUD

SCALA 1:100



We Project engineering

OGGETTO: Progetto per intervento di delocalizzazione di edificio residenziale danneggiato dal sisma del 24/08/2016 e successivi, classificato in categoria D-2 ai sensi del P.S.R., in attuazione diretta condizionata previa variante urbanistica sensi art. 17 L.R. n. 8 del 22/10/2018 e s.m.i.

UBICAZIONE: Via della Stazione 7, Norcia - (PG)

COMMITTENTE: Dott.ssa Paola Fraschetti

SF.03.07 STATO CONCESSORIO

PROSPETTO OVEST

SCALA 1:100



We Project engineering

OGGETTO: Progetto per intervento di delocalizzazione di edificio residenziale danneggiato dal sisma del 24/08/2016 e successivi, classificato in categoria D-2 ai sensi del P.S.R., in attuazione diretta condizionata previa variante urbanistica sensi art. 17 L.R. n. 8 del 22/10/2018 e s.m.i.


UBICAZIONE: Via della Stazione 7, Norcia - (PG)

COMMITTENTE: Dott.ssa Paola Fraschetti

SF.03.08 STATO CONCESSORIO

PROSPETTO NORD

SCALA 1:100

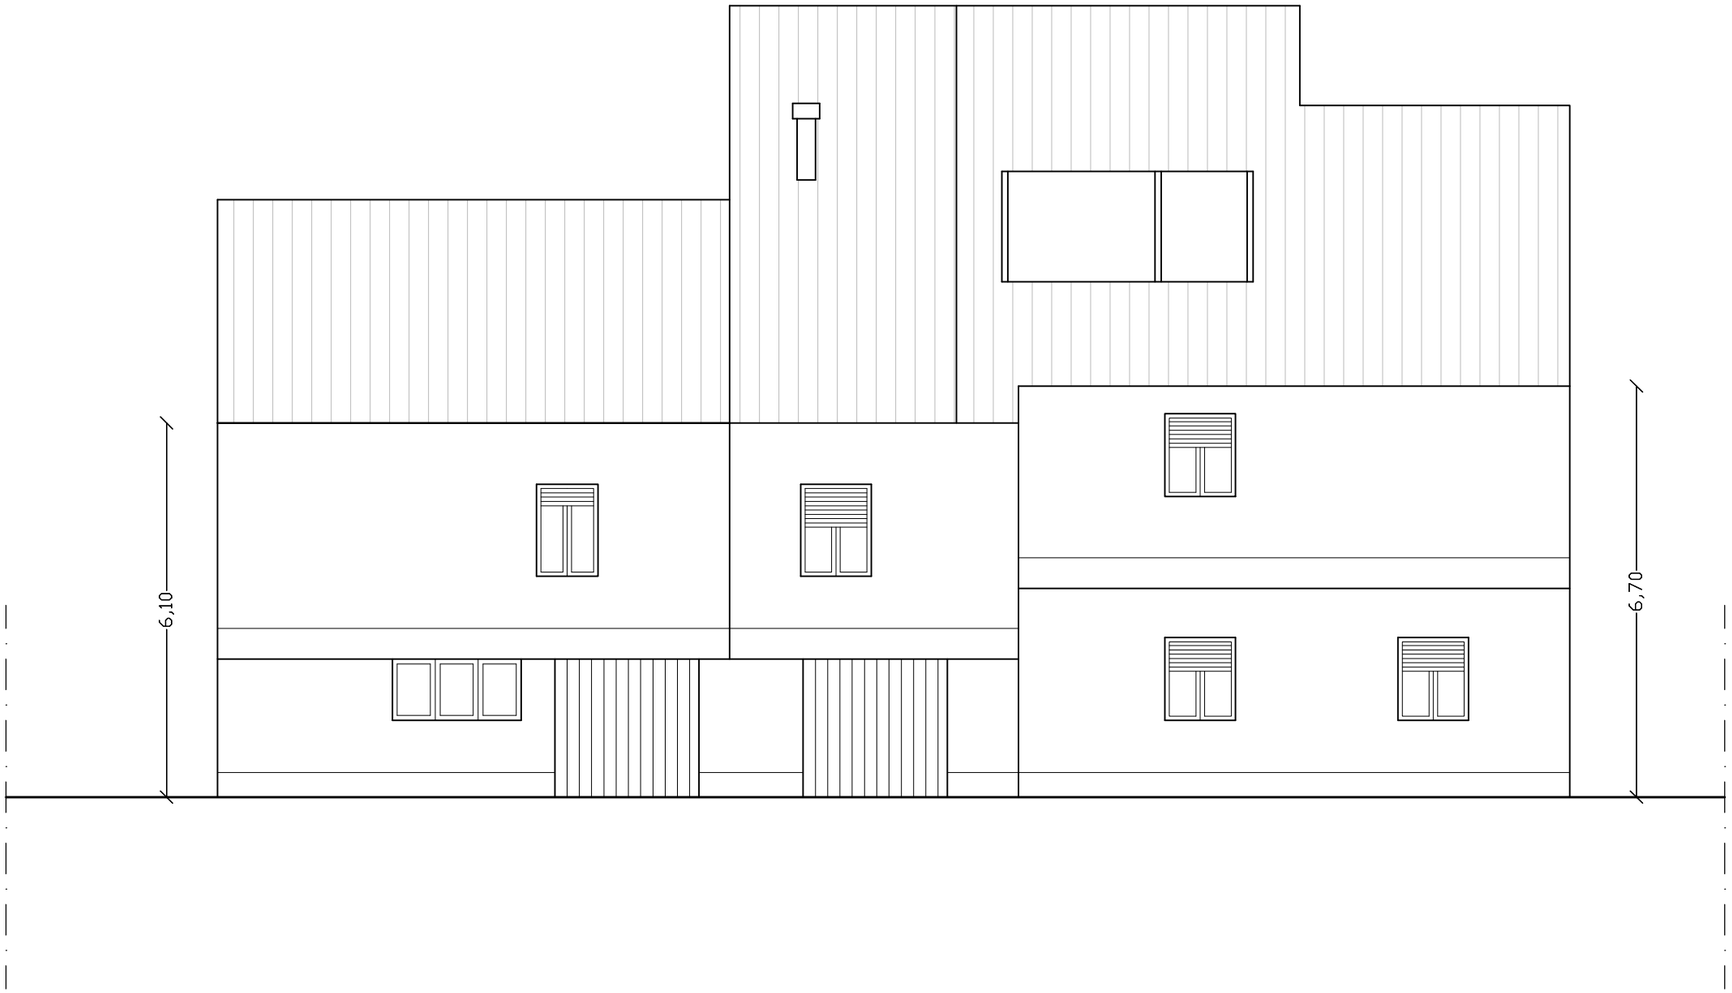

We Project
engineering

OGGETTO: Progetto per intervento di delocalizzazione di edificio residenziale danneggiato dal sisma del 24/08/2016 e successivi, classificato in categoria D-2 ai sensi del P.S.R., in attuazione diretta condizionata previa variante urbanistica sensi art. 17 L.R. n. 8 del 22/10/2018 e s.m.i.

UBICAZIONE: Via della Stazione 7, Norcia - (PG)

COMMITTENTE: Dott.ssa Paola Fraschetti

SF.03.09 STATO CONCESSORIO

PROSPETTO EST

SCALA 1:100