UFFICIO SPECIALE PER LA RICOSTRUZIONE REGIONE UMBRIA

COMUNE DI NORCIA

EVENTI SISMICI VERIFICATISI A FAR DATA DAL DEL 24/08/2016
D. Lgs. N.189 del 17/10/2016 - D. Lgs N.205 DEL 11/11/2016
ORDINANZA N. 19 DEL 07/04/2017 e s.m.i

Amministratore: Micocci Alessandro

RIF. PRATICA ORDINANZA COMUNALE N 741 DEL 01-07-2017 CON VALUTAZIONE "E"

LAVORI DI DEMOLIZIONE E RICOSTRUZIONE DI IMMOBILE AD USO ABITATIVO GRAVEMENTE DANNEGGIATO DAGLI EVENTI SISMICI A FAR DATA DAL 24/08/2016

EDIFICIO SITO IN NORCIA VIALE EUROPA N. 9, N.C.E.U AL FG. 123 PART. LLA N. 265

PROGETTO ARCHITETTONICO




IL PROGETTISTA, D.L. E SICUREZZA: *DOTT. ING. NATALE D'OTTAVIO*
(via F.Tagliolini,15 06043 Cascia (PG) Tel.Fax. 0743/71259 e-mail: studio@ingegneriadottavio.it)

- STATO AUTORIZZATO (Piante);	Tav.SF.03.c
	SCALA 1:100
	DATA LUGLIO/2021


PIANO SEMINTERRATO

Scala 1:100

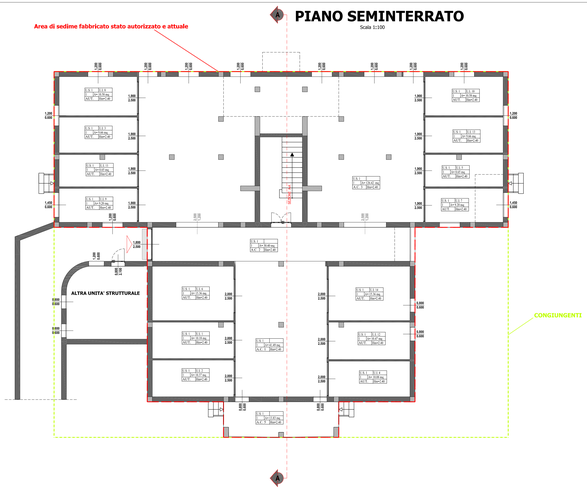

PIANO PRIMO

Scala 1:100

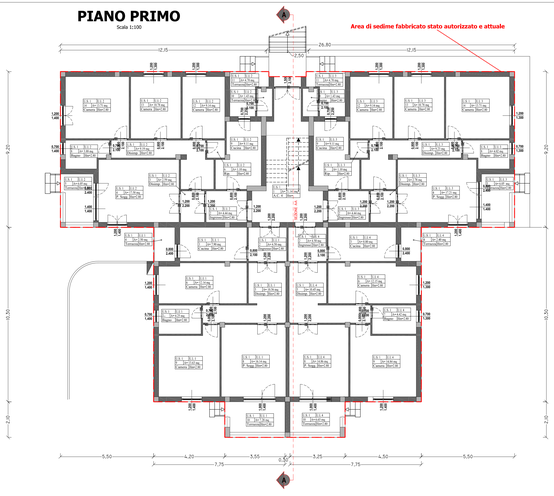


PIANO SECONDO

Scala 1:100




PIANO TERZO

Scala 1:100

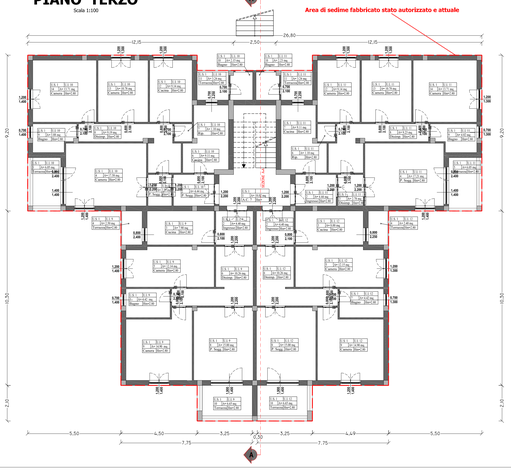


PIANO SOTTOTETTO

Scala 1:100

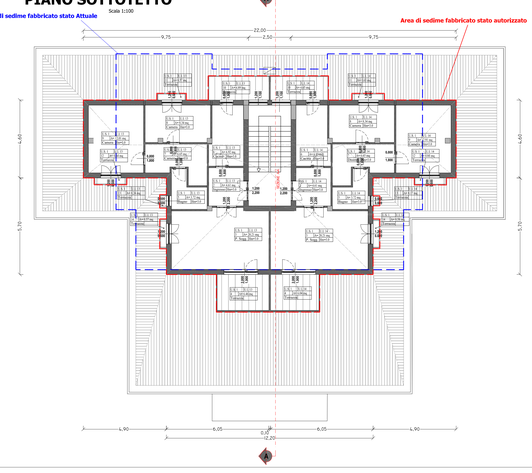

PIANO COPERTURA

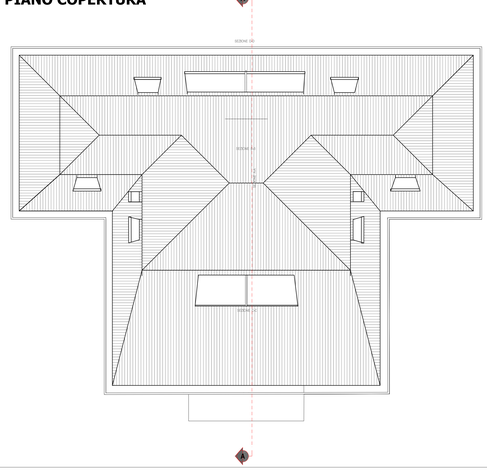

Catalogazione e quotazione dei vani



ELENCO PROPRIETA' UNITA' STRUTTURALI E IMMOBILIARI

(DATI CATASTO FABBRICATI)

U.I.	Foglio	Part.	Sub.	Proprietà
1	123	265	1-16	Ruggeri Antonio
				Ruggeri Erik
				Ruggeri Romano
2	123	265	2-15	Alijl Sleiktime
				Arnelli Mussfer
3	123	265	3-21	Attavilla Alberto
				Attavilla Filippo
				Attavilla Ottavio
4	123	265	4-30	Marchetti Antonella
				Marchetti Luigi
				Marchetti Maria Grazia
				Marchetti Tiziana
5	123	265	5-25-26	Liberti Alessandra
				Liberti Antonio
				Liberti Emanuela
				Liberti Gianna
				Liberti Lorenzo
				Liberti Vincenzina
6	123	265	6-17	Pierantozzi Alessandra
7	123	265	7-27	Tuccini Carlo
				Tuccini Giuseppe
8	123	265	8-22	Passacantilli Anna
9	123	265	9-18	De Dato Grazia
10	123	265	10-23	Giudici Crisostomo
				Giudici Paola
				Giudici Roberto
				Giudici Sandra
11	123	265	11-20	Bucchi Michelina
				Marchetti Antonella
				Marchetti Maria Grazia
				Marchetti Tiziana
				Vergari Alessandro
				Vergari Anna Maria
12	123	265	12-29	Bucchi Michelina
13	123	265	13-24	Petrangeli Antonia
				Uhlksen Carsten Youm
				Uhlksen Claus Jorn
14	123	265	14-19-28	De Nicola Roberto
				Micocci Edoardo

UFFICIO SPECIALE PER LA
RICOSTRUZIONE REGIONE UMBRIA

COMUNE DI NORCIA

EVENTI SISMICI VERIFICATISI A FAR DATA DAL DEL 24/08/2016
D. Lgs. N.189 del 17/10/2016 - D. Lgs N.205 DEL 11/11/2016
ORDINANZA N. 19 DEL 07/04/2017 e s.m.i

Amministratore: Micocci Alessandro

RIF. PRATICA ORDINANZA COMUNALE N 741 DEL 01-07-2017 CON VALUTAZIONE "E"

LAVORI DI DEMOLIZIONE E RICOSTRUZIONE DI IMMOBILE AD USO ABITATIVO GRAVEMENTE DANNEGGIATO DAGLI EVENTI SISMICI A FAR DATA DAL 24/08/2016

EDIFICIO SITO IN NORCIA VIALE EUROPA N. 9, N.C.E.U AL FG. 123 PART. LLA N. 265

PROGETTO ARCHITETTONICO




IL PROGETTISTA, D.L. E SICUREZZA: *DOTT. ING. NATALE D'OTTAVIO*
(via F.Tagliolini,15 06043 Cascia (PG) Tel.Fax. 0743/71259 e-mail: studio@ingegneriadottavio.it)

- STATO AUTORIZZATO (Prospetti e Sezioni);	Tav.SF.03.d
	SCALA 1:100
	DATA LUGLIO/2021

PROSPETTO EST
Scala 1:100




PROSPETTO SUD
Scala 1:100

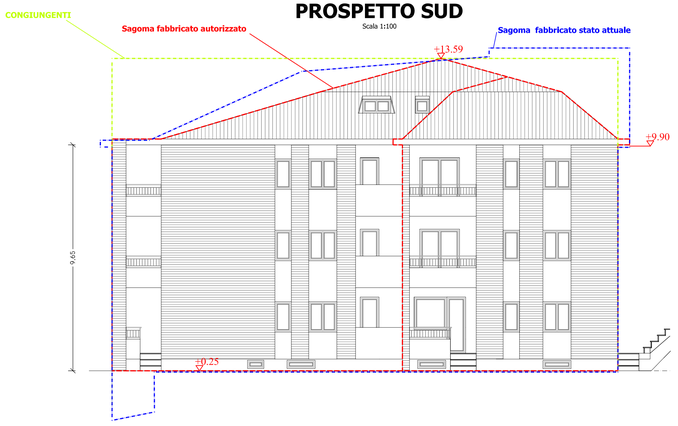


PROSPETTO OVEST
Scala 1:100



PROSPETTO NORD
Scala 1:100

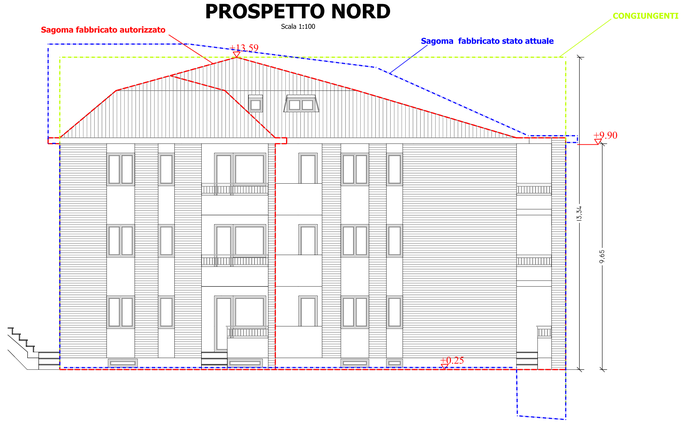

SEZIONE A-A
Scala 1:100

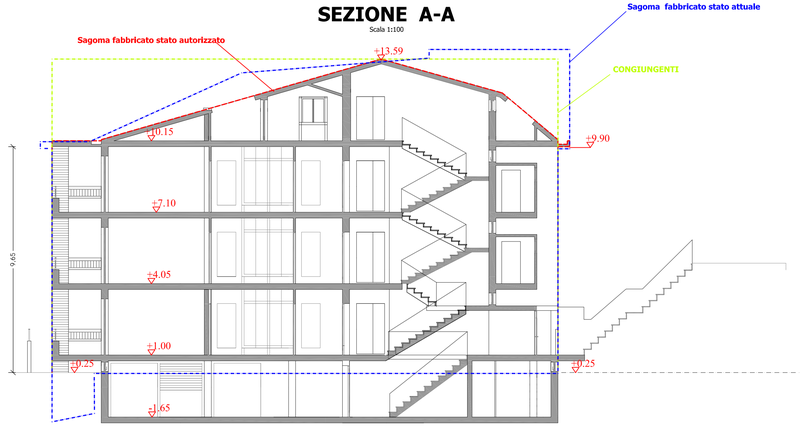

UFFICIO SPECIALE PER LA
RICOSTRUZIONE REGIONE UMBRIA

COMUNE DI NORCIA

EVENTI SISMICI VERIFICATISI A FAR DATA DAL DEL 24/08/2016
D. Lgs. N.189 del 17/10/2016 - D. Lgs N.205 DEL 11/11/2016
ORDINANZA N. 19 DEL 07/04/2017 e s.m.i

Amministratore: Micocci Alessandro

RIF. PRATICA ORDINANZA COMUNALE N 741 DEL 01-07-2017 CON VALUTAZIONE "E"

LAVORI DI DEMOLIZIONE E RICOSTRUZIONE DI IMMOBILE AD USO ABITATIVO

GRAVEMENTE DANNEGGIATO DAGLI EVENTI SISMICI A FAR DATA DAL 24/08/2016

EDIFICIO SITO IN NORCIA VIALE EUROPA N. 9, N.C.E.U. AL FG. 123 PART. LLA N. 265

PROGETTO ARCHITETTONICO




IL PROGETTISTA, D.L. E SICUREZZA: *DOTT. ING. NATALE D'OTTAVIO*
(via F.Tagliolini,15 06043 Cascia (PG) Tel.Fax. 0743/71259 e-mail: studio@ingegneriadottavio.it)

- CONFRONTO STATO ATTUALE E AUTORIZZATO (Piante);	Tav.SF.03.e
	SCALA 1:100
	DATA DICEMBRE/2021


STATO AUTORIZZATO

STATO ATTUALE

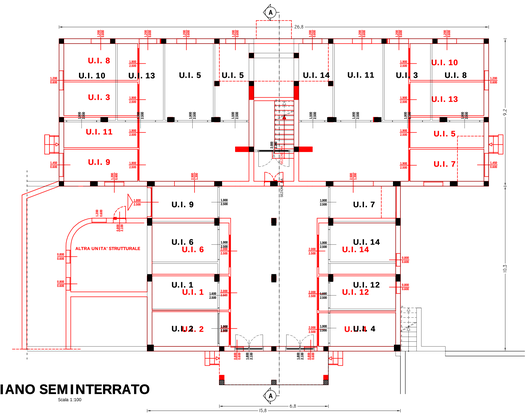


PIANO SEMINTERRATO

Scala 1:100

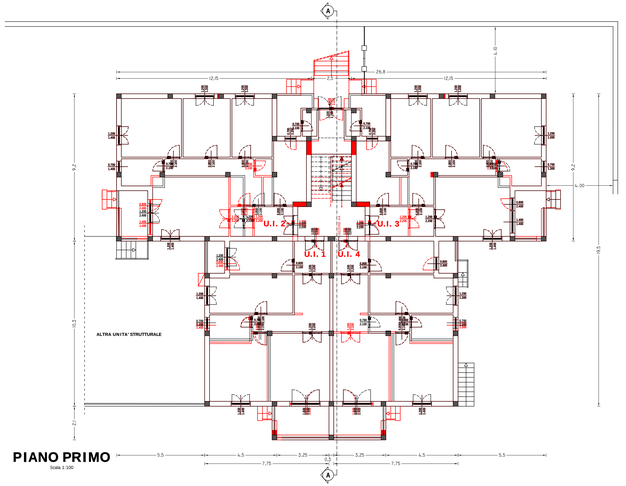


PIANO PRIMO

Scala 1:100

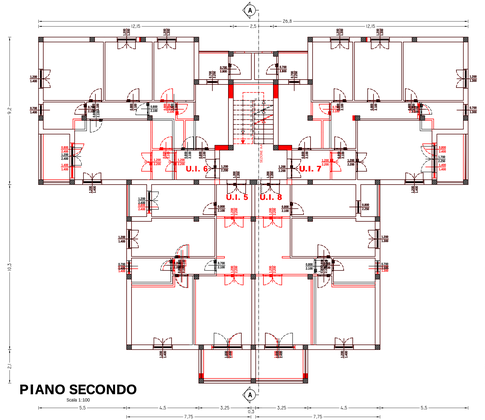


PIANO SECONDO

Scala 1:100

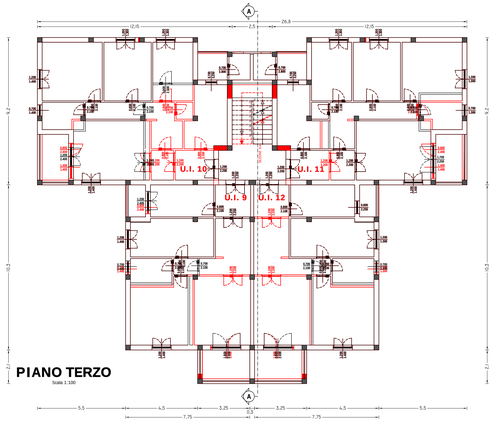


PIANO TERZO

Scala 1:100

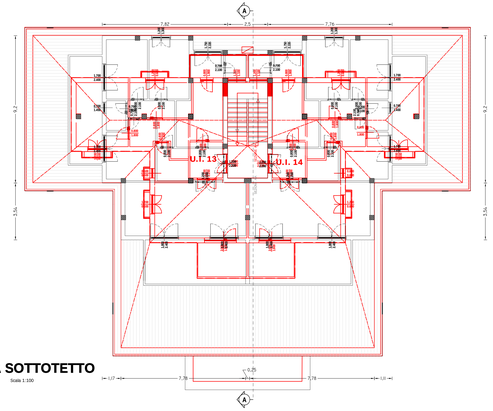


PIANTA SOTTOTETTO

Scala 1:100

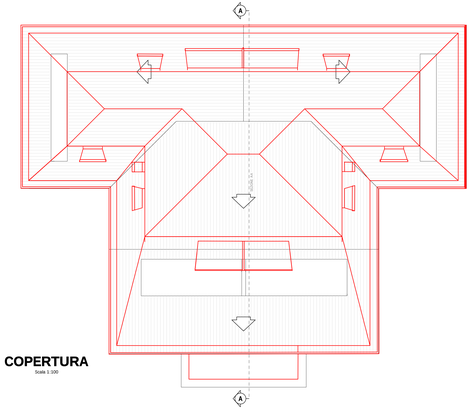

COPERTURA

Scala 1:100

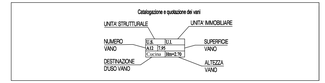

ELENCO PROPRIETA' UNITA' STRUTTURALI E IMMOBILIARI

(DATI CATASTO FABBRICATI)

U.I.	Foglio	Part.	Sub.	Proprietà
1	123	265	1-16	Ruggeri Antonio
				Ruggeri Erik
				Ruggeri Romano
2	123	265	2-15	Alij Skekime
				Ameti Muzafer
3	123	265	3-21	Attavilla Alberto
				Attavilla Filippo
				Attavilla Oddone
4	123	265	4-30	Marchetti Antonella
				Marchetti Luigi
				Marchetti Maria Grazia
				Marchetti Tiziana
5	123	265	5-25-26	Liberti Alessandra
				Liberti Antonio
				Liberti Emanuela
				Liberti Gianna
				Liberti Lorenzo
				Liberti Vincenzina
6	123	265	6-17	Pierantozzi Alessandro
7	123	265	7-27	Tucchi Carla
				Tucchi Giuseppe
8	123	265	8-22	Passacantilli Anna
9	123	265	9-18	De Dato Grazia
10	123	265	10-23	Giudici Crisostomo
				Giudici Paolo
				Giudici Roberto
				Giudici Sandra
11	123	265	11-20	Bucchi Michelina
				Marchetti Antonella
				Marchetti Maria Grazia
				Marchetti Tiziana
				Vergari Alessandra
				Vergari Anna Maria
12	123	265	12-29	Bucchi Michelina
13	123	265	13-24	Petrangeli Antonia
				Ulriksen Carsten Yourn
				Ulriksen Claus Jorn
14	123	265	14-19-28	De Nicola Roberta
				Micocci Edoardo

UFFICIO SPECIALE PER LA
RICOSTRUZIONE REGIONE UMBRIA

COMUNE DI NORCIA

EVENTI SISMICI VERIFICATISI A FAR DATA DAL DEL 24/08/2016
D. Lgs. N.189 del 17/10/2016 - D. Lgs N.205 DEL 11/11/2016
ORDINANZA N. 19 DEL 07/04/2017 e s.m.i

Amministratore: Micocci Alessandro

RIF. PRATICA ORDINANZA COMUNALE N 741 DEL 01-07-2017 CON VALUTAZIONE "E"

LAVORI DI DEMOLIZIONE E RICOSTRUZIONE DI IMMOBILE AD USO ABITATIVO GRAVEMENTE DANNEGGIATO DAGLI EVENTI SISMICI A FAR DATA DAL 24/08/2016

EDIFICIO SITO IN NORCIA VIALE EUROPA N. 9, N.C.E.U AL FG. 123 PART. LLA N. 265

PROGETTO ARCHITETTONICO



IL PROGETTISTA, D.L. E SICUREZZA: *DOTT. ING. NATALE D'OTTAVIO*
(via F.Tagliolini,15 06043 Cascia (PG) Tel.Fax. 0743/71259 e-mail: studio@ingegneriadottavio.it)

- CONFRONTO STATO ATTUALE E STATO AUTORIZZATO (Prospetti e Sezioni);	Tav.SF.03.f
	SCALA 1:100
	DATA DICEMBRE/2021

Legenda confronto

Stato attuale

Stato Autorizzato

PROSPETTO EST

Scala 1:100



PROSPETTO SUD

Scala 1:100




PROSPETTO OVEST

Scala 1:100




PROSPETTO NORD

Scala 1:100

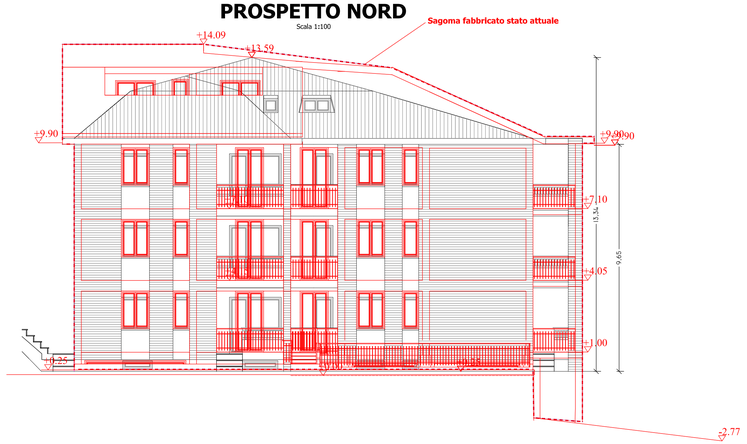

SEZIONE A-A

Scala 1:100

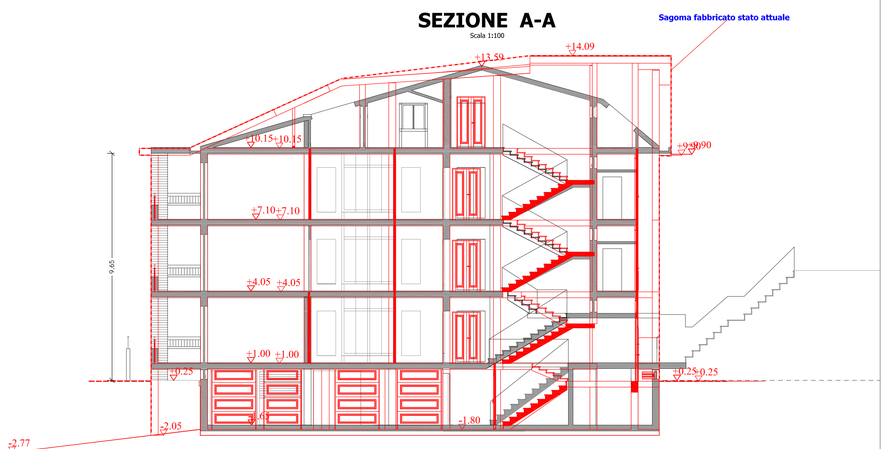

UFFICIO SPECIALE PER LA RICOSTRUZIONE REGIONE UMBRIA

COMUNE DI NORCIA

EVENTI SISMICI VERIFICATISI A FAR DATA DAL DEL 24/08/2016
D. Lgs. N.189 del 17/10/2016 - D. Lgs N.205 DEL 11/11/2016
ORDINANZA N. 19 DEL 07/04/2017 e s.m.i

Amminisratore: Micocci Alessandro


RIF. PRATICA ORDINANZA COMUNALE N 741 DEL 01-07-2017 CON VALUTAZIONE "E"

LAVORI DI DEMOLIZIONE E RICOSTRUZIONE DI IMMOBILE AD USO ABITATIVO

GRAVEMENTE DANNEGGIATO DAGLI EVENTI SISMICI A FAR DATA DAL 24/08/2016

EDIFICIO SITO IN NORCIA VIALE EUROPA N. 9, N.C.E.U AL FG. 123 PART. LLA N. 265


PROGETTO

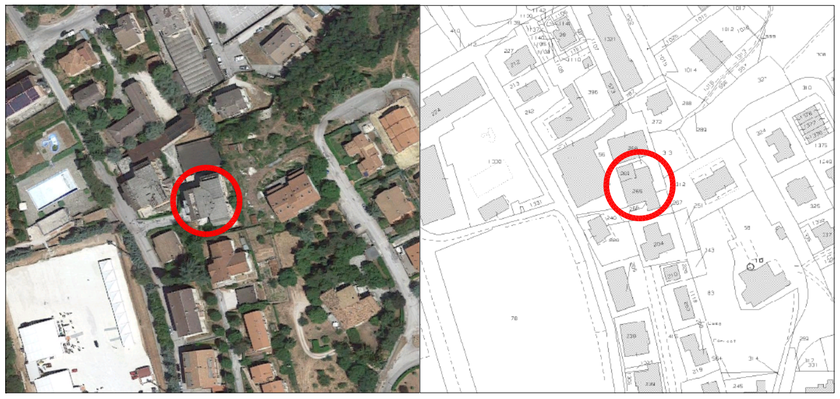

IL PROGETTISTA, D.L. E SICUREZZA: *DOTT. ING. NATALE D'OTTAVIO*
(via F.Tagliolini,15 06043 Cascia (PG) Tel.Fax. 0743/71259 e-mail: studio@ingegneriadottavio.it)

STATO ATTUALE DISTANZE DAI: CONFINI, FABBRICATI E STRADE; INDICAZIONE DI: FOGNE BIANCHE, FOGNE NERE E ACQUEDOTTO	Tav.SF.03.g
	SCALA 1:500
	DATA LUGLIO/2021

STATO ATTUALE

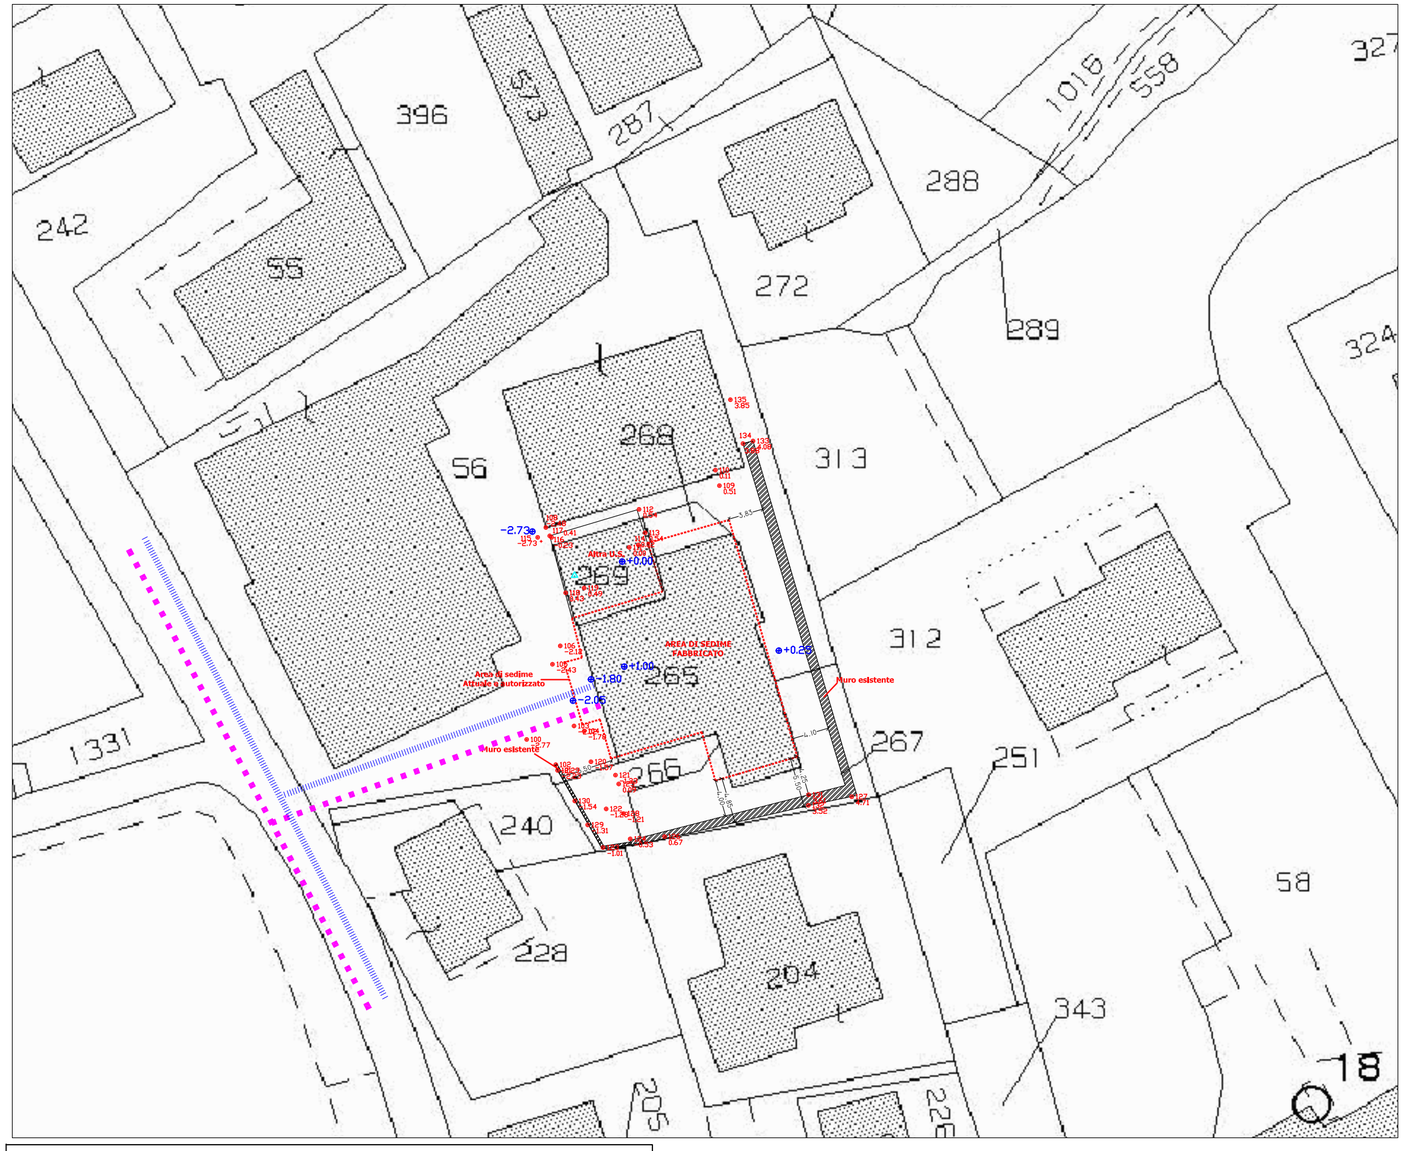

LEGENDA

- ACQUEDOTTO ESISTENTE
- FOGNE NERE E BIANCHE ESISTENTI
- AREA DI SEDIME - STATO ATTUALE E AUTORIZZATO

UFFICIO SPECIALE PER LA
RICOSTRUZIONE REGIONE UMBRIA

COMUNE DI NORCIA

EVENTI SISMICI VERIFICATISI A FAR DATA DAL DEL 24/08/2016
D. Lgs. N.189 del 17/10/2016 - D. Lgs N.205 DEL 11/11/2016
ORDINANZA N. 19 DEL 07/04/2017 e s.m.i

Amminisratore: Micocci Alessandro

RIF. PRATICA ORDINANZA COMUNALE N 741 DEL 01-07-2017 CON VALUTAZIONE "E"

LAVORI DI DEMOLIZIONE E RICOSTRUZIONE DI IMMOBILE AD USO ABITATIVO

GRAVEMENTE DANNEGGIATO DAGLI EVENTI SISMICI A FAR DATA DAL 24/08/2016


EDIFICIO SITO IN NORCIA VIALE EUROPA N. 9, N.C.E.U AL FG. 123 PART. LLA N. 265

PROGETTO ARCHITETTONICO




IL PROGETTISTA, D.L. E SICUREZZA: *DOTT. ING. NATALE D'OTTAVIO*
(via F.Tagliolini,15 06043 Cascia (PG) Tel.Fax. 0743/71259 e-mail: studio@ingegneriadottavio.it)


- STATO ATTUALE MATERICO;	Tav.SF.04
	SCALA 1:100
	DATA DICEMBRE/2021

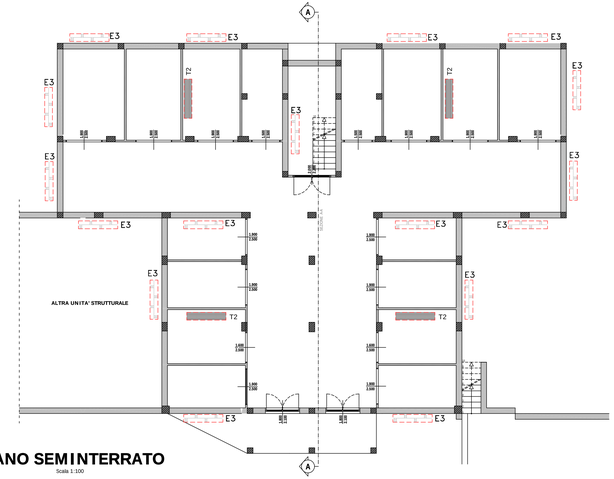


PIANO SEMINTERRATO
Scala 1:100

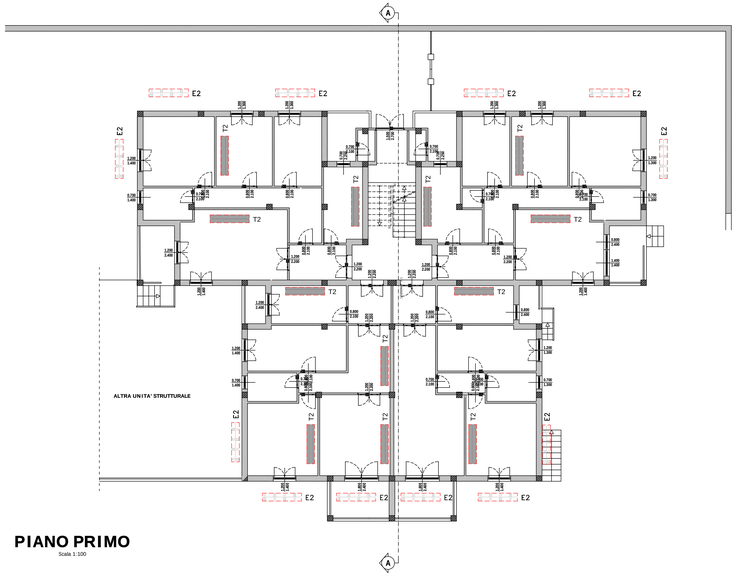


PIANO PRIMO
Scala 1:100

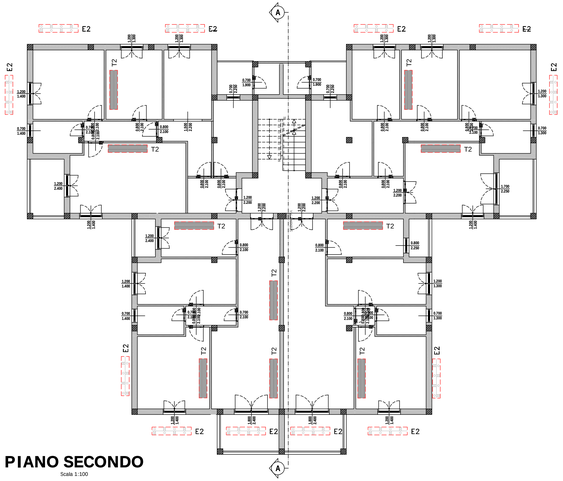


PIANO SECONDO
Scala 1:100

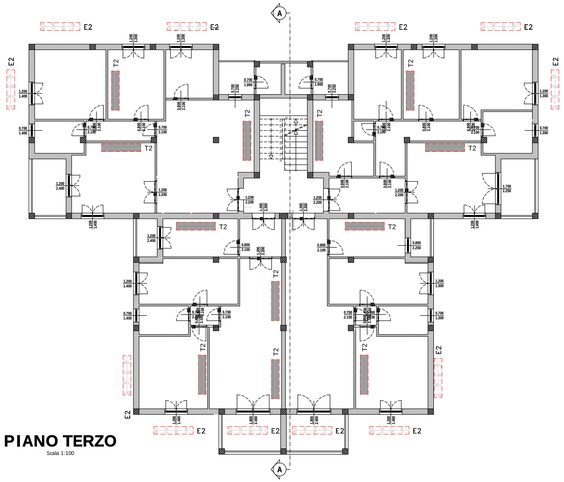

PIANO TERZO
Scala 1:100

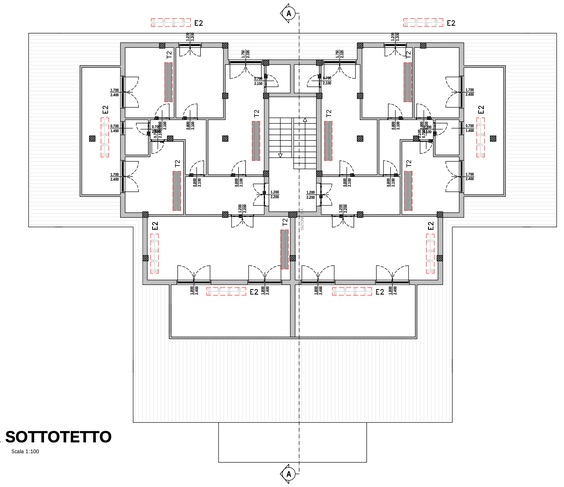

PIANTA SOTTOTETTO
Scala 1:100

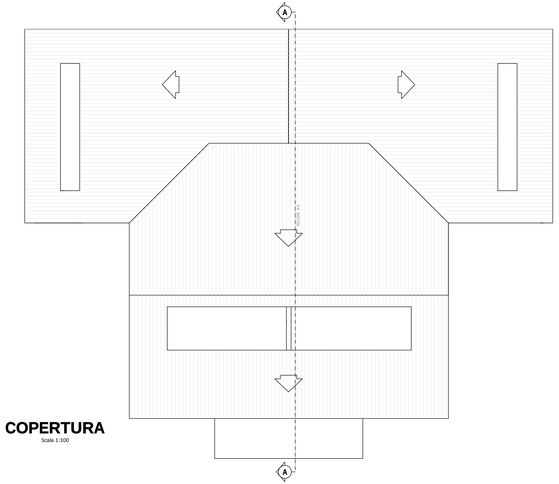

COPERTURA
Scala 1:100

RILIEVO DELLO STATO DI FATTO

A PARETI IN PIETRAME
1 CIOTTOLI A1
2 PIETRA SQUAD.(TUFO) A2
3 A SACCO A3
4 PIETRA NON SQUAD. A4

B PARETI IN MUR. MISTA
1 PIETRA LATERIZIO B1
2 PIETRA C.L.S. B2
3 LATER. C.L.S. B3

C PARETI IN BLOCCHI C.L.S.
1 PIENO C1
2 FORATO C2

D PARETI IN CALCESTRUZZO
1 SEMPL. ARMATO D1

E PARETI IN LATERIZIO
1 PIENO E1
2 CASSAVUOTA E2
3 FORATO E3

F PARETI IN LEGNO
1 LEGNO F1

G SOLAI E COPERTURA
1 LEGNO G1
2 LATERIZIO C.A. (SAP) G2
3 C.A. G3
4 ACCIAIO G4
5 ACCIAIO LATERIZIO G5
6 VOLTA IN LATERIZIO G6
7 VOLTA IN PIETRA G7
8 VOLTA IN C.A. G8
9 TRAVI PRECOM. LATER. G9
10 LATERIZIO TRAV.TRALIC. G10

H TRAVI
1 LEGNO H1
2 FERRO H2
3 C.A. H3

L SCALE
1 LEGNO L1
2 FERRO L2
3 PIETRA L3
4 C.A. L4
5 LATERIZIO L5

M ARCHITRAVI
1 PIETRA M1
2 LATERIZIO ARMATO M2
3 C.A. M3
4 LEGNO M4
5 VOLTA IN PIETRA M5
6 VOLTA IN LATERIZIO M6
7 VOLTA IN C.L.S. M7

N CONTROSOFFITTI
1 CAMERA A CANNE N1
2 LEGNO N2
3 RETE METALLICA N3

T TAMPONATURE
1 FORATI CON INT.ISOL T1
2 LATERIZIO T2
3 TUFO T3
4 BLOCCHI CLS VUOTI T4
5 BLOCCHI CLS PIENI T5

UFFICIO SPECIALE PER LA
RICOSTRUZIONE REGIONE UMBRIA

COMUNE DI NORCIA

EVENTI SISMICI VERIFICATISI A FAR DATA DAL DEL 24/08/2016
D. Lgs. N.189 del 17/10/2016 - D. Lgs N.205 DEL 11/11/2016
ORDINANZA N. 19 DEL 07/04/2017 e s.m.i

Amministratore: Micocci Alessandro

RIF. PRATICA ORDINANZA COMUNALE N 741 DEL 01-07-2017 CON VALUTAZIONE "E"

LAVORI DI DEMOLIZIONE E RICOSTRUZIONE DI IMMOBILE AD USO ABITATIVO GRAVEMENTE DANNEGGIATO DAGLI EVENTI SISMICI A FAR DATA DAL 24/08/2016


EDIFICIO SITO IN NORCIA VIALE EUROPA N. 9, N.C.E.U AL FG. 123 PART. LLA N. 265

PROGETTO ARCHITETTONICO




IL PROGETTISTA, D.L. E SICUREZZA: *DOTT. ING. NATALE D'OTTAVIO*
(via F.Tagliolini,15 06043 Cascia (PG) Tel.Fax. 0743/71259 e-mail: studio@ingegneriadottavio.it)


- QUADRO FESSURATIVO (Piante);	Tav.SF.05.a
	SCALA 1:100
	DATA DICEMBRE/2021

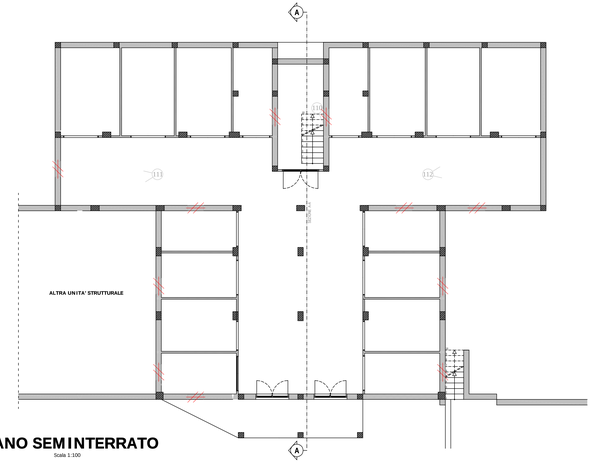


PIANO SEMINTERRATO
Scala 1:100

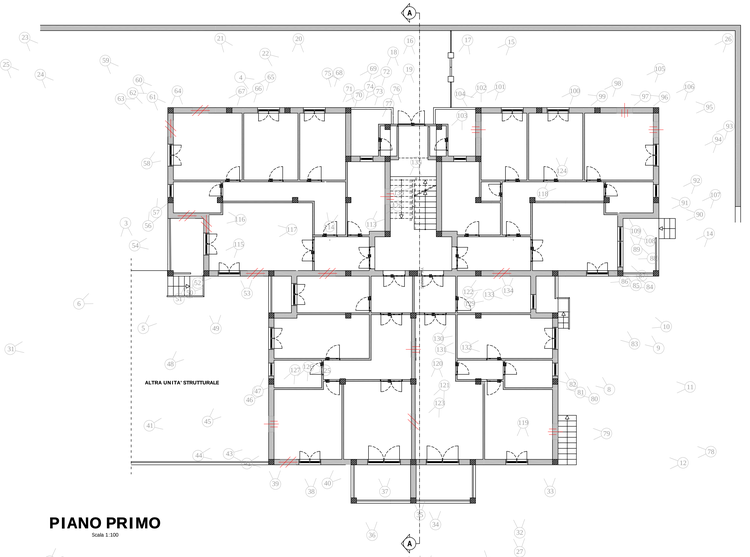


PIANO PRIMO
Scala 1:100

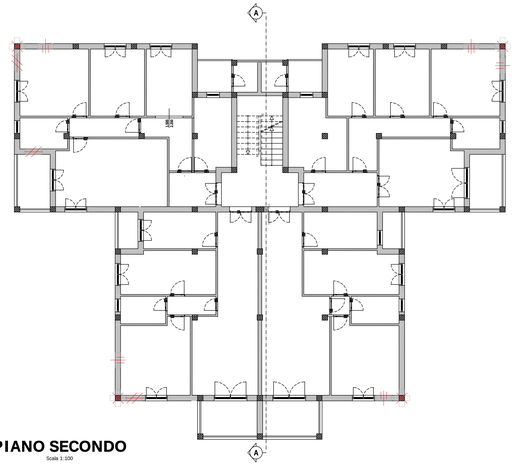


PIANO SECONDO
Scala 1:100

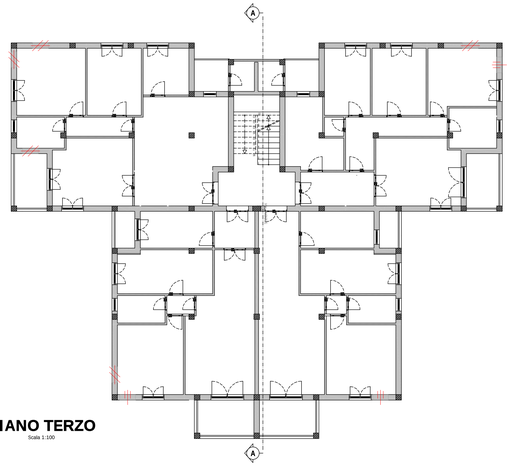

PIANO TERZO
Scala 1:100

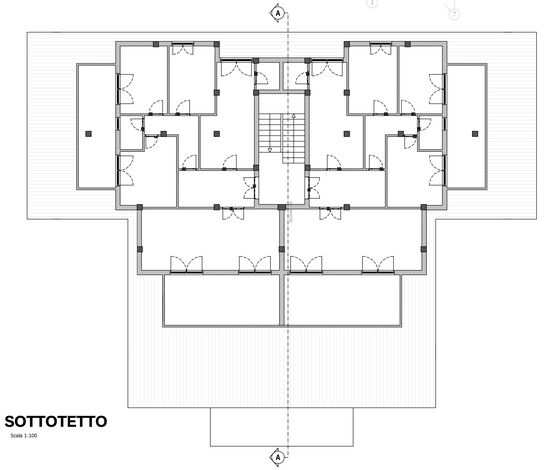

PIANTA SOTTOTETTO
Scala 1:100

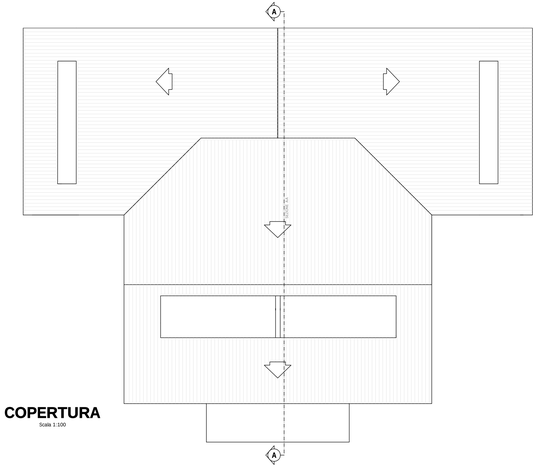

COPERTURA
Scala 1:100

LESIONI

A MARTELLO	CROLLO
ISOLATA(OBLIQUA)	ARCHITRAVE
ISOLATA(ORIZZ.)	SOTTOFINESTRA
ISOLATA(VERT.)	LESIONE(SOFFITTO)
DIFFUSA	LESIONE(PAVIMENTO)
A CROCE	LESIONE(TRAVE)
CANTONALE	X ANDAMENTO LESIONE VISTA FRONTALE (spessore n° mm)
INCROCIO	C lesione capillare(<0,5mm)
FUORI PIOMBO	P lesione passante
LESIONI IN TESTA AL PILASTRO	X lesione in mm
LESIONI ALLA BASE DEL PILASTRO	S lesione in sommita'
LESIONI DIAGONALI AL PILASTRO	M lesione in mezzeria
LESIONI DIAGONALI AL PILASTRO CON ANDAMENTO ELICOIDALE	B lesione alla base
LESIONI CON ANDAMENTO VERTICALE NEI PILASTRI	N° UBICAZIONE RILIEVO FOTOGRAFICO ORIZZONTALE
LESIONI IN CAMPATA NELLA TRAVE ALL'INTRADOSSO CON ANDAMENTO ORTOGONALE	(N) UBICAZIONE RILIEVO FOTOGRAFICO VERTICALE
LESIONI ALL' ESTREMITA' DELLA TRAVE	
LESIONI DIAGONALI NELLA TRAVE	
LESIONI DIAGONALI NELLA TRAVE IN PROSSIMITA' DEL PILASTRO	
LESIONI IN CORRISPONDENZA DEL NODO	

UFFICIO SPECIALE PER LA
RICOSTRUZIONE REGIONE UMBRIA

COMUNE DI NORCIA

EVENTI SISMICI VERIFICATISI A FAR DATA DAL DEL 24/08/2016
D. Lgs. N.189 del 17/10/2016 - D. Lgs N.205 DEL 11/11/2016
ORDINANZA N. 19 DEL 07/04/2017 e s.m.i

Amministratore: Micocci Alessandro

RIF. PRATICA ORDINANZA COMUNALE N 741 DEL 01-07-2017 CON VALUTAZIONE "E"

LAVORI DI DEMOLIZIONE E RICOSTRUZIONE DI IMMOBILE AD USO ABITATIVO GRAVEMENTE DANNEGGIATO DAGLI EVENTI SISMICI A FAR DATA DAL 24/08/2016

EDIFICIO SITO IN NORCIA VIALE EUROPA N. 9, N.C.E.U AL FG. 123 PART. LLA N. 265

PROGETTO ARCHITETTONICO



IL PROGETTISTA, D.L. E SICUREZZA: *DOTT. ING. NATALE D'OTTAVIO*
(via F.Tagliolini,15 06043 Cascia (PG) Tel.Fax. 0743/71259 e-mail: studio@ingegneriadottavio.it)

- QUADRO FESSURATIVO (Prospetti);	Tav.SF.05.b
	SCALA 1:100
	DATA DICEMBRE/2021

PROSPETTO EST
Scala 1:100




PROSPETTO SUD
Scala 1:100



PROSPETTO OVEST
Scala 1:100



PROSPETTO NORD
Scala 1:100

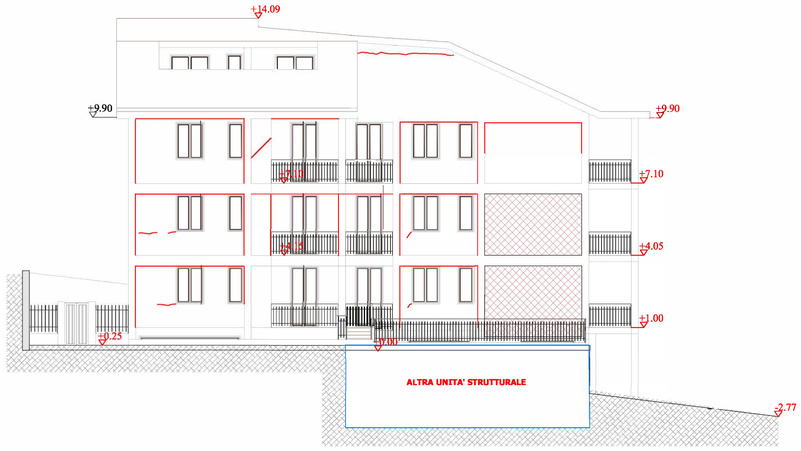

LESIONI

A MARTELLO	CROLLO
ISOLATA(OBLIQUA)	ARCHITRAVE
ISOLATA(ORIZZ.)	SOTTOFINESTRA
ISOLATA(VERT.)	LESIONE(SOFFITTO)
DIFFUSA	LESIONE(PAVIMENTO)
A CROCE	LESIONE(TRAVE)
CANTONALE	X ANDAMENTO LESIONE VISTA FRONTALE (spessore n° mm)
INCROCIO	C lesione capillare(<0,5mm)
FUORI PIOMBO	P lesione passante
LESIONI IN TESTA AL PILASTRO	X lesione in mm
LESIONI ALLA BASE DEL PILASTRO	S lesione in sommita'
LESIONI DIAGONALI AL PILASTRO	M lesione in mezzeria
LESIONI DIAGONALI AL PILASTRO CON ANDAMENTO ELICOIDALE	B lesione alla base
LESIONI CON ANDAMENTO VERTICALE NEI PILASTRI	N° UBICAZIONE RILIEVO FOTOGRAFICO ORIZZONTALE
LESIONI IN CAMPATA NELLA TRAVE ALL'INTRADOSSO CON ANDAMENTO ORTOGONALE	(N°) UBICAZIONE RILIEVO FOTOGRAFICO VERTICALE
LESIONI ALL' ESTREMITA' DELLA TRAVE	RIBALTAMENTO DELLA CORTINA ESTERNA
LESIONI DIAGONALI NELLA TRAVE	ESPULSIONE/CROLLO DELLA TAMPONATURA
LESIONI DIAGONALI NELLA TRAVE IN PROSSIMITA' DEL PILASTRO	
LESIONI IN CORRISPONDENZA DEL NODO	

UFFICIO SPECIALE PER LA
RICOSTRUZIONE REGIONE UMBRIA

COMUNE DI NORCIA

EVENTI SISMICI VERIFICATISI A FAR DATA DAL DEL 24/08/2016
D. Lgs. N.189 del 17/10/2016 - D. Lgs N.205 DEL 11/11/2016
ORDINANZA N. 19 DEL 07/04/2017 e s.m.i

Amministratore: Micocci Alessandro

RIF. PRATICA ORDINANZA COMUNALE N 741 DEL 01-07-2017 CON VALUTAZIONE "E"
LAVORI DI DEMOLIZIONE E RICOSTRUZIONE CON ADEGUAMENTO SISMICO DI EDIFICIO
GRAVEMENTE DANNEGGIATO DAGLI EVENTI SISMICI A FAR DATA DAL 24/08/2016

EDIFICIO SITO IN NORCIA VIALE EUROPA N. 9, N.C.E.U. AL FG. 123 PART. LLA N. 265


PROGETTO ARCHITETTONICO




IL PROGETTISTA, D.L. E SICUREZZA: *DOTT. ING. NATALE D'OTTAVIO*
(via F.Tagliolini,15 06043 Cascia (PG) Tel.Fax. 0743/71259 e-mail: studio@ingegneridottavio.it)

- PROGETTO ARCHITETTONICO QUOTATO (Piante);	Tav.SP.01.a
	SCALA 1:100
	DATA DICEMBRE/2021


PIANO SEMINTERRATO
Scala 1:100

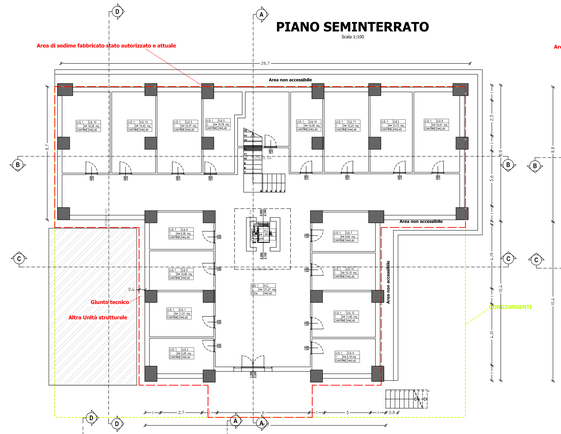


PIANO PRIMO
Scala 1:100

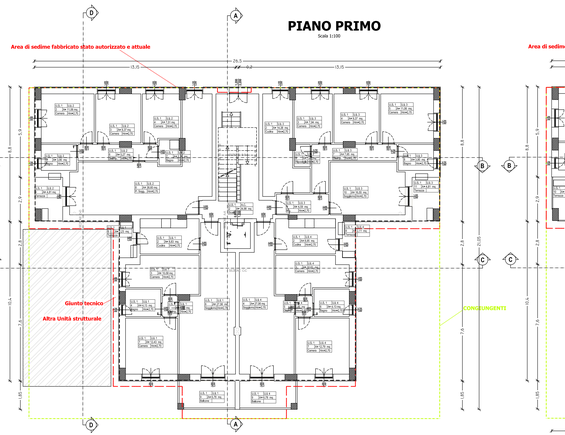


PIANO SECONDO
Scala 1:100

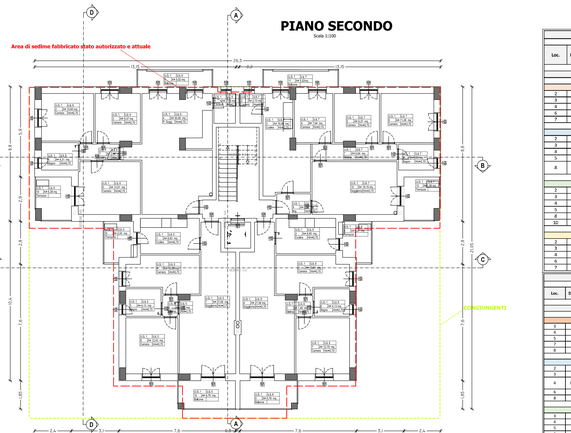


PIANO TERZO
Scala 1:100

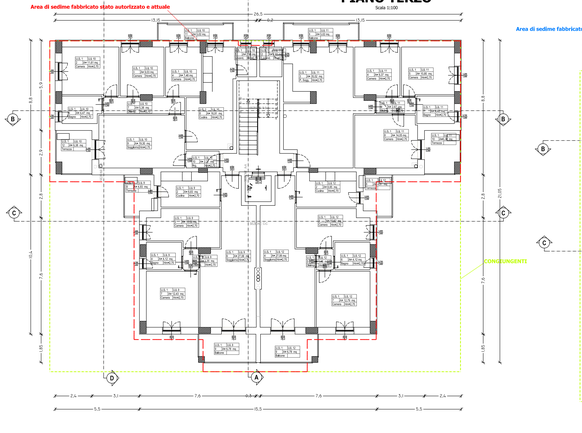

SOTTOTETTO
Scala 1:100

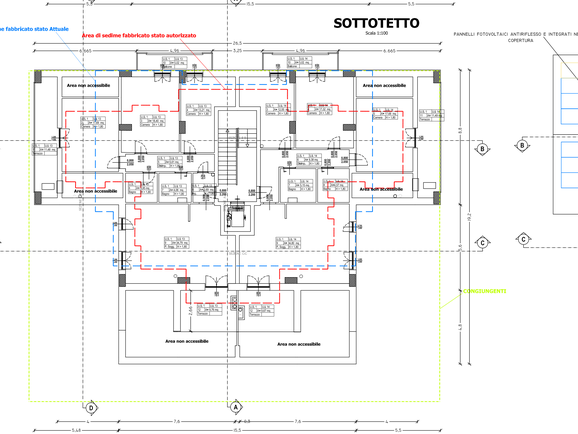

COPERTURA
Scala 1:100

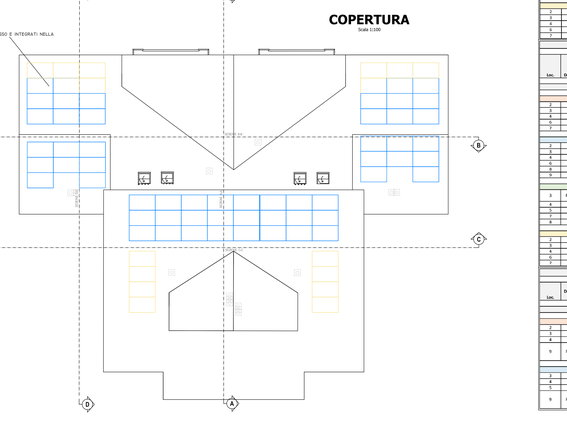

VERIFICA RAPPORTI AEREOILLUMINANTI

Loc.	Destinazione d'uso	Area locale (mq)	Dimensioni apertura (m)			Area apertura singola (mq)	Area apertura totale locale (mq)	Area minima (Area locale/8)	
PIANO PRIMO									
UNITA BARACCHELLARE 1									
2	Cucina	8,63	0,80	x	2,00	= 1,76	>	1,12	Ma.
3	Camera	10,58	1,00	x	1,40	= 1,4	>	1,32	Ma.
4	Bagno	4,13	0,70	x	1,40	= 0,98	>	0,52	Ma.
5	Soggiorno	27,56	1,60	x	2,20	= 3,52	>	3,45	Ma.
6	Camera	12,65	1,30	x	1,40	= 1,68	>	1,55	Ma.
UNITA BARACCHELLARE 2									
7	Camera	11,06	1,20	x	1,40	= 1,68	>	1,38	Ma.
8	Camera	9,17	1,20	x	1,40	= 1,68	>	1,17	Ma.
9	Camera	7,51	1,20	x	1,40	= 1,68	>	0,94	Ma.
10	Bagno	3,90	0,70	x	1,40	= 0,98	>	0,49	Ma.
11	Pranzo Soggiorno	38,60	1,30	x	2,20	= 2,86	5,28 >	4,83	Ma.
UNITA BARACCHELLARE 3									
12	Cucina	14,38	1,10	x	2,20	= 2,42	>	1,80	Ma.
13	Camera	7,94	1,20	x	1,40	= 1,68	>	0,99	Ma.
14	Camera	9,17	1,20	x	1,40	= 1,68	>	1,17	Ma.
15	Camera	11,06	1,20	x	1,40	= 1,68	>	1,38	Ma.
16	Bagno	3,90	0,70	x	1,40	= 0,98	>	0,49	Ma.
17	Soggiorno	16,55	1,30	x	2,20	= 2,86	>	2,07	Ma.
UNITA BARACCHELLARE 4									
18	Cucina	8,95	0,80	x	2,20	= 1,76	>	1,12	Ma.
19	Camera	10,61	1,00	x	1,40	= 1,4	>	1,33	Ma.
20	Soggiorno	27,56	1,60	x	2,20	= 3,52	>	3,45	Ma.
21	Bagno	4,13	0,70	x	1,40	= 0,98	>	0,52	Ma.
22	Camera	12,79	1,30	x	1,40	= 1,68	>	1,60	Ma.

VERIFICA RAPPORTI AEREOILLUMINANTI

Loc.	Destinazione d'uso	Area locale (mq)	Dimensioni apertura (m)			Area apertura singola (mq)	Area apertura totale locale (mq)	Area minima (Area locale/8)	
PIANO SECONDO									
UNITA BARACCHELLARE 5									
1	Cucina	8,63	0,80	x	2,00	= 1,76	>	1,12	Ma.
2	Camera	10,58	1,00	x	1,40	= 1,4	>	1,32	Ma.
3	Bagno	4,13	0,70	x	1,40	= 0,98	>	0,52	Ma.
4	Soggiorno	27,56	1,60	x	2,20	= 3,52	>	3,45	Ma.
5	Camera	12,43	1,30	x	1,40	= 1,68	>	1,55	Ma.
UNITA BARACCHELLARE 6									
6	Camera	10,65	1,20	x	1,40	= 1,68	>	1,33	Ma.
7	Camera	9,17	1,20	x	1,40	= 1,68	>	1,17	Ma.
8	Pranzo Soggiorno	35,90	1,30	x	2,20	= 2,86	5,06 >	4,49	Ma.
9	Bagno	4,21	0,70	x	1,40	= 0,98	>	0,54	Ma.
10	Camera	13,91	1,30	x	2,20	= 2,86	>	1,74	Ma.
UNITA BARACCHELLARE 7									
3	Cucina	16,08	1,10	x	2,20	= 2,42	>	2,01	Ma.
4	Camera	7,94	1,20	x	2,20	= 2,64	>	0,99	Ma.
5	Camera	9,17	1,20	x	1,40	= 1,68	>	1,17	Ma.
6	Camera	11,06	1,20	x	1,40	= 1,68	>	1,38	Ma.
7	Bagno	3,90	0,70	x	1,40	= 0,98	>	0,49	Ma.
10	Soggiorno	16,15	1,30	x	2,20	= 2,86	>	2,19	Ma.
UNITA BARACCHELLARE 8									
2	Cucina	8,95	0,80	x	2,20	= 1,76	>	1,12	Ma.
3	Camera	10,61	1,00	x	1,40	= 1,40	>	1,33	Ma.
4	Soggiorno	27,06	1,60	x	2,20	= 3,52	>	3,38	Ma.
5	Bagno	4,13	0,70	x	1,40	= 0,98	>	0,52	Ma.
7	Camera	12,79	1,30	x	1,40	= 1,68	>	1,60	Ma.


VERIFICA RAPPORTI AEREOILLUMINANTI

Loc.	Destinazione d'uso	Area locale (mq)	Dimensioni apertura (m)			Area apertura singola (mq)	Area apertura totale locale (mq)	Area minima (Area locale/8)	
PIANO TERZO									
UNITA BARACCHELLARE 9									
2	Cucina	8,63	0,80	x	2,20	= 1,76	>	1,12	Ma.
3	Camera	10,58	1,00	x	1,40	= 1,4	>	1,32	Ma.
4	Bagno	4,13	0,70	x	1,40	= 0,98	>	0,52	Ma.
5	Soggiorno	27,56	1,60	x	2,20	= 3,52	>	3,45	Ma.
6	Camera	12,43	1,30	x	1,40	= 1,68	>	1,55	Ma.
UNITA BARACCHELLARE 10									
7	Camera	11,18	1,20	x	1,40	= 1,68	>	1,40	Ma.
8	Camera	9,03	1,20	x	1,40	= 1,68	>	1,13	Ma.
9	Camera	7,40	1,20	x	1,20	= 1,44	>	0,93	Ma.
10	Bagno	4,47	0,70	x	1,40	= 0,98	>	0,56	Ma.
11	Cucina	16,53	1,10	x	2,20	= 2,42	>	2,07	Ma.
12	Soggiorno	19,30	1,30	x	2,20	= 2,86	>	2,41	Ma.
UNITA BARACCHELLARE 11									
3	Pranzo Soggiorno	35,12	1,60	x	2,20	= 3,52	5,06 >	4,44	Ma.
4	Camera	9,17	1,20	x	1,40	= 1,68	>	1,17	Ma.
5	Bagno	4,47	0,70	x	1,40	= 0,98	>	0,56	Ma.
6	Camera	14,35	1,30	x	2,20	= 2,86	>	1,79	Ma.
UNITA BARACCHELLARE 12									
7	Cucina	4,75	0,80	x	2,20	= 1,76	>	1,12	Ma.
8	Camera	10,61	1,00	x	1,40	= 1,40	>	1,33	Ma.
9	Soggiorno	27,06	1,60	x	2,20	= 3,52	>	3,38	Ma.
10	Bagno	4,56	0,70	x	1,40	= 0,98	>	0,57	Ma.
11	Camera	12,79	1,30	x	1,40	= 1,68	>	1,60	Ma.

VERIFICA RAPPORTI AEREOILLUMINANTI

Loc.	Destinazione d'uso	Area locale (mq)	Dimensioni apertura (m)			Area apertura singola (mq)	Area apertura totale locale (mq)	Area minima (Area locale/8)	
PIANO SOTTOTETTO									
UNITA TARACCHELLARE 13									
2	Camera	17,65	1,30	x	2,20	= 2,86		>	2,21	Ma.
3	Camera	19,40	1,15	x	2,20	= 2,42		>	2,30	Ma.
4	Camera	13,15	1,10	x	2,20	= 2,42		>	1,65	Ma.
9	Pranzo Soggiorno	54,79	0,80	x	1,40	= 1,12				
			1,20	x	1,40	= 1,68	6,3	>	4,15	Ma.
			0,50	x	2,20	= 1,1				
UNITA TARACCHELLARE 14										
3	Camera	12,51	1,10	x	2,20	= 2,42	5,08	>	1,57	Ma.
4	Camera	17,57	1,10	x	2,20	= 2,42		>	2,19	Ma.
5	Camera	17,69	1,30	x	2,20	= 2,86		>	2,21	Ma.
9	Pranzo Soggiorno	34,80	0,70	x	1,40	= 0,98				
			1,20	x	1,40	= 1,68	5,96	>	4,35	Ma.
			1,30	x	2,20	= 2,86				

Catalogazione e quotazione dei vani

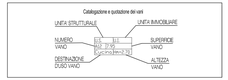

ELENCO PROPRIETA' UNITA' STRUTTURALI E IMMOBILIARI
(DATI CATASTO FABBRICATI)

U.I.	Foglio	Part.	Sub.	Proprietà
1	123	265	1–16	Ruggeri Antonio
				Ruggeri Erik
				Ruggeri Romano
2	123	265	2–15	Alij Sieklene
				Amell Muzafer
3	123	265	3–21	Eredi Attavilla Anna Scolastica
4	123	265	4–30	Marchetti Antonella
				Marchetti Luigi
				Marchetti Maria Grazia
				Marchetti Tiziana
5	123	265	5–25–26	Liberti Alessandra
				Liberti Antonio
				Liberti Emanuela
				Liberti Gianna
				Liberti Lorenzo
				Liberti Vincenzina
6	123	265	6–17	Fierantozzi Alessandro
7	123	265	7–27	Tuccini Carla
				Tuccini Giuseppe
8	123	265	8–22	Passacantilli Anna
9	123	265	9–18	De Dato Grazia
10	123	265	10–23	Giulici Crisostomo
				Giulici Paolo
				Giulici Roberta
				Giulici Sandro
11	123	265	11–20	Bucchi Michelino
				Marchetti Antonella
				Marchetti Maria Grazia
				Marchetti Tiziana
				Vergari Alessandro
				Vergari Anna Maria
12	123	265	12–29	Bucchi Michelino
13	123	265	13–24	Petrangeli Antonio
				Ulriksen Carsten Yourn
				Ulriksen Claus Jorn
14	123	265	14–19–28	De Nicola Roberto
				Micocci Edoardo

UFFICIO SPECIALE PER LA
RICOSTRUZIONE REGIONE UMBRIA

COMUNE DI NORCIA

EVENTI SISMICI VERIFICATISI A FAR DATA DAL DEL 24/08/2016
D. Lgs. N.189 del 17/10/2016 - D. Lgs N.205 DEL 11/11/2016
ORDINANZA N. 19 DEL 07/04/2017 e s.m.i

Amministratore: Micocci Alessandro

RIF. PRATICA ORDINANZA COMUNALE N 741 DEL 01-07-2017 CON VALUTAZIONE "E"

LAVORI DI DEMOLIZIONE E RICOSTRUZIONE DI IMMOBILE AD USO ABITATIVO GRAVEMENTE DANNEGGIATO DAGLI EVENTI SISMICI A FAR DATA DAL 24/08/2016

EDIFICIO SITO IN NORCIA VIALE EUROPA N. 9, N.C.E.U AL FG. 123 PART. LLA N. 265

PROGETTO ARCHITETTONICO




IL PROGETTISTA, D.L. E SICUREZZA: *DOTT. ING. NATALE D'OTTAVIO*
(via F.Togliolini,15 06043 Cascia (PG) Tel.Fax. 0743/71259 e-mail: studio@ingegneriadottavio.it)

- PROGETTO ARCHITETTONICO QUOTATO (Prospetti e Sezioni);	Tav.SP.01.b
	SCALA 1:100
	DATA DICEMBRE/2021

PROSPETTO OVEST

Scala 1:100

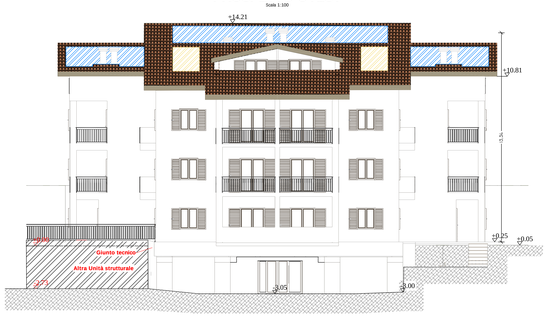

PROSPETTO SUD

Scala 1:100




PROSPETTO EST

Scala 1:100




PROSPETTO NORD

Scala 1:100

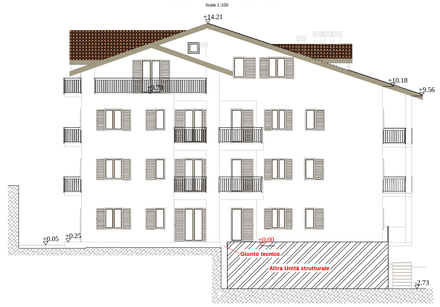

SEZIONE A-A

Scala 1:100

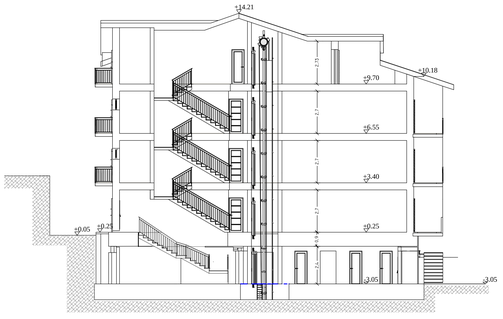


SEZIONE B-B

Scala 1:100




SEZIONE C-C

Scala 1:100

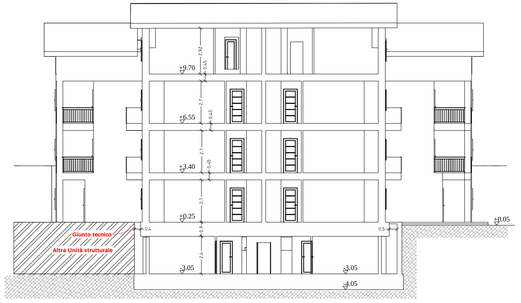

SEZIONE D-D

Scala 1:100

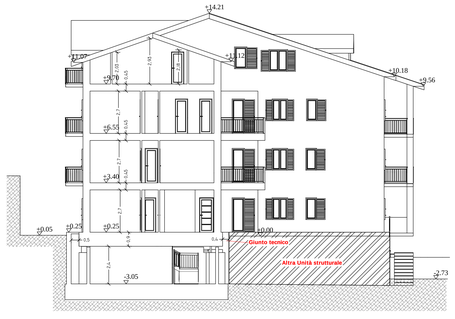

UFFICIO SPECIALE PER LA
RICOSTRUZIONE REGIONE UMBRIA

COMUNE DI NORCIA

EVENTI SISMICI VERIFICATISI A FAR DATA DAL DEL 24/08/2016
D. Lgs. N.189 del 17/10/2016 - D. Lgs N.205 DEL 11/11/2016
ORDINANZA N. 19 DEL 07/04/2017 e s.m.i

Amministratore: Micocci Alessandro

RIF. PRATICA ORDINANZA COMUNALE N 741 DEL 01-07-2017 CON VALUTAZIONE "E"

LAVORI DI DEMOLIZIONE E RICOSTRUZIONE DI IMMOBILE AD USO ABITATIVO

GRAVEMENTE DANNEGGIATO DAGLI EVENTI SISMICI A FAR DATA DAL 24/08/2016

EDIFICIO SITO IN NORCIA VIALE EUROPA N. 9, N.C.E.U AL FG. 123 PART. LLA N. 265

PROGETTO ARCHITETTONICO



IL PROGETTISTA, D.L. E SICUREZZA: *DOTT. ING. NATALE D'OTTAVIO*
(via F.Tagliolini,15 06043 Cascia (PG) Tel.Fax. 0743/71259 e-mail: studio@ingegneriadottavio.it)

CALCOLO VOLUMI DI SCAVO	Tav.SP.01.c
	SCALA 1:500
	DATA DICEMBRE/2021

LEGENDA VOLUMI DI SCAVO

Scavo sotto fabbricato esistente Profondità media di scavo 1.26 m.
V0) Area scavo 409,00 mq. Sbancamento di circa 515,34 mc.


Area di scavo adiacente alla struttura,
V1+V2=186,99+70.96=257.95 mc

Area di scavo per garantire sistema sbancamento a gradoni
V3+V4+V5=214.11+20.16+130.03=364.30

Totale sbancamento previsto : 515.34+257.95+364.30=1137.59


STATO ATTUALE - PIANTA PIANO SEMINTERRATO

Scala 1:100

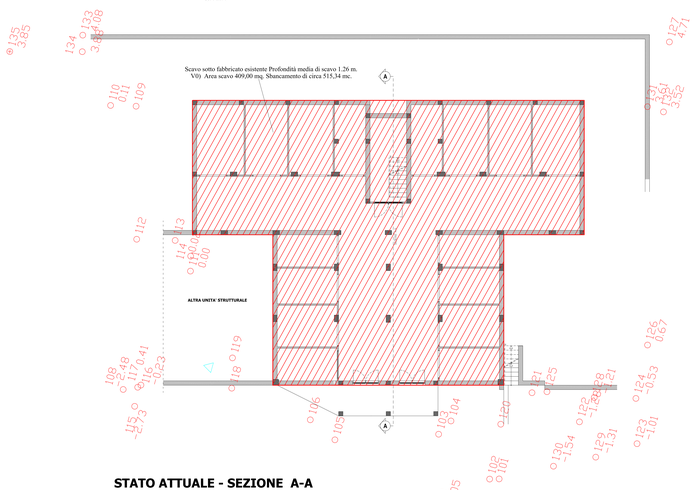


STATO ATTUALE - SEZIONE A-A

Scala 1:100

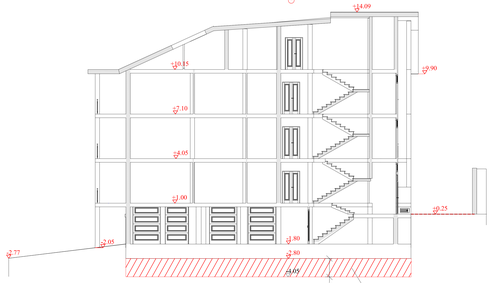


STATO DI PROGETTO - PIANTA PIANO SEMINTERRATO

Scala 1:100

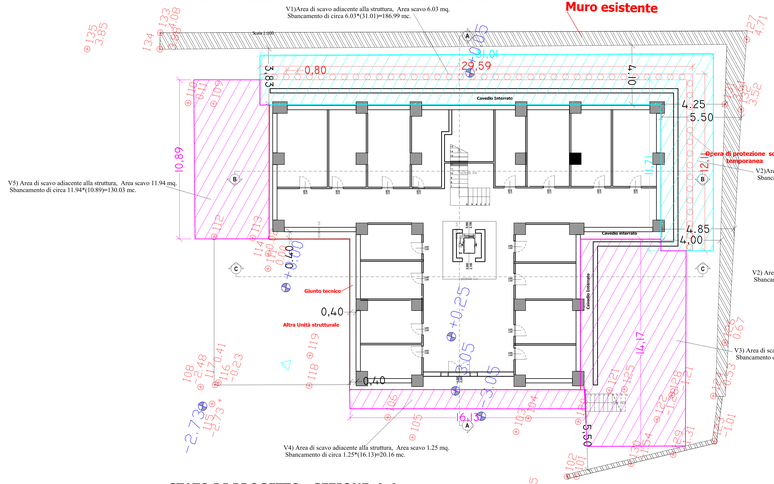


STATO DI PROGETTO - SEZIONE A-A

Scala 1:100

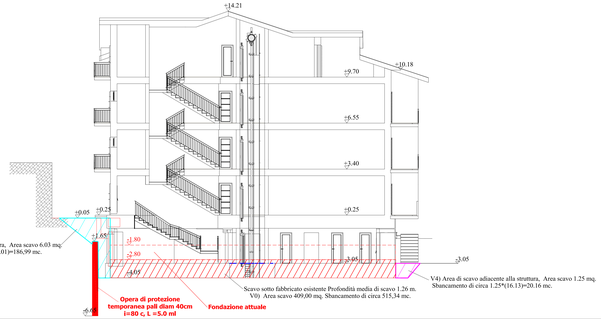


SEZIONE B-B

Scala 1:100

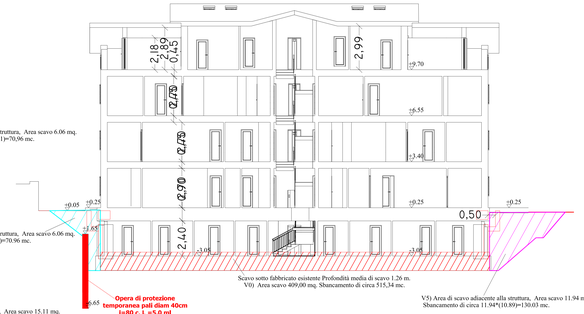

SEZIONE C-C

Scala 1:100

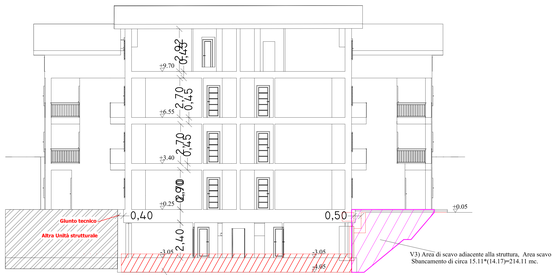

UFFICIO SPECIALE PER LA
RICOSTRUZIONE REGIONE UMBRIA

COMUNE DI NORCIA

EVENTI SISMICI VERIFICATISI A FAR DATA DAL DEL 24/08/2016
D. Lgs. N.189 del 17/10/2016 - D. Lgs N.205 DEL 11/11/2016
ORDINANZA N. 19 DEL 07/04/2017 e s.m.i

Amministratore: Micocci Alessandro


RIF. PRATICA ORDINANZA COMUNALE N 741 DEL 01-07-2017 CON VALUTAZIONE "E"

LAVORI DI DEMOLIZIONE E RICOSTRUZIONE DI IMMOBILE AD USO ABITATIVO

GRAVEMENTE DANNEGGIATO DAGLI EVENTI SISMICI A FAR DATA DAL 24/08/2016

EDIFICIO SITO IN NORCIA VIALE EUROPA N. 9, N.C.E.U AL FG. 123 PART. LLA N. 265

PROGETTO ARCHITETTONICO

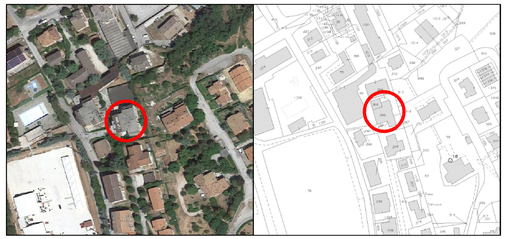

IL PROGETTISTA, D.L. E SICUREZZA: *DOTT. ING. NATALE D'OTTAVIO*
(via F.Tagliolini,15 06043 Cascia (PG) Tel.Fax. 0743/71259 e-mail: studio@ingegneriadottavio.it)


- PROGETTO ARCHITETTONICO CON INDICAZIONE FINITURE ESTERNE (Prospetti);	Tav.SP.01.d
	SCALA 1:100
	DATA LUGLIO/2021

LEGENDA

1	SPORTO DI GRONDA IN C.A. RASATO E TINTEGGIATO
2	INFISSI IN ALLUMINIO CON EFFETTO LEGNO
3	RINGHIERA IN FERRO VERNICIATO CON COLORE GRIGIO SCURO
4	PARAPETTO IN C.A. RASATO E TINTEGGIATO
5	MANTO DI COPERTURA IN TEGOLCOPPO DI CEMENTO (COLORE DA CONCORDARE CON UFFICIO TECNICO)
6	CANALI DI GRONDA, DISCENDENTI E CONVERSE IN RAME A SEZIONE CIRCOLARE
7	CAPPOTTO ESTERNO TINTEGGIATO CON COLORI NELLA GAMMA DELLE TERRE (CONCORDATO CON UFFICIO TECNICO)
8	SOLETTE IN C.A RASATE E TINTEGGIATE
9	PANNELLI FOTOVOLTAICI ANTIRIFLESSO E INTEGRATI NELLA COPERRTURA
10	COMIGNOLO TINTEGGIATO CON CAPPELLO IN LAMIERA
11	SOLARE TERMICO
12	PARETI IN C.A. RASATE E TINTEGGIATE
13	PILASTRI IN FERRO RIVESTITI IN FIBRA DI CEMENTO RASATO E TINTEGGIATO
14	PILASTRI IN C.A. RASATI E TINTEGGIATI


PROSPETTO OVEST

Scala 1:100

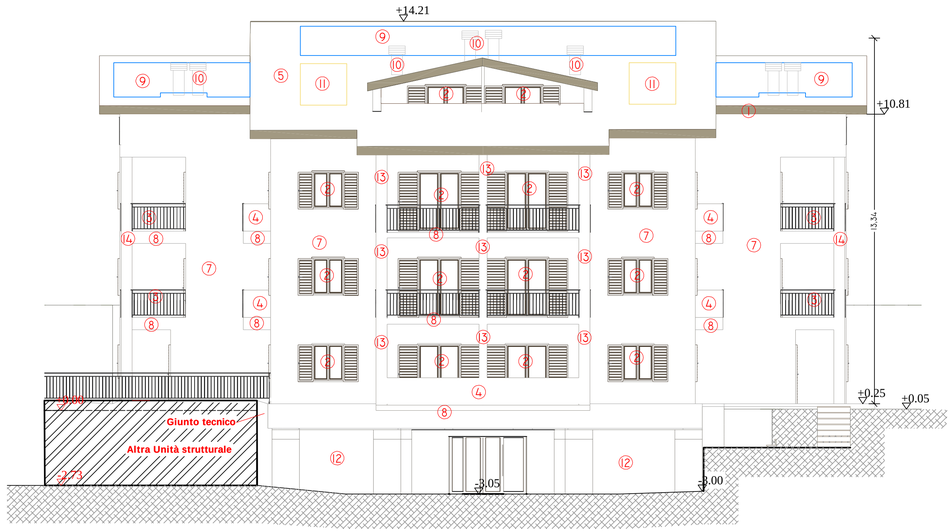


PROSPETTO SUD

Scala 1:100

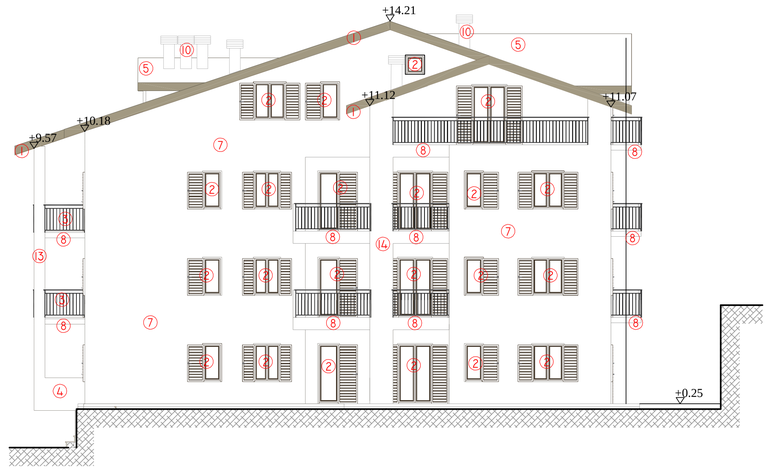


PROSPETTO EST

Scala 1:100

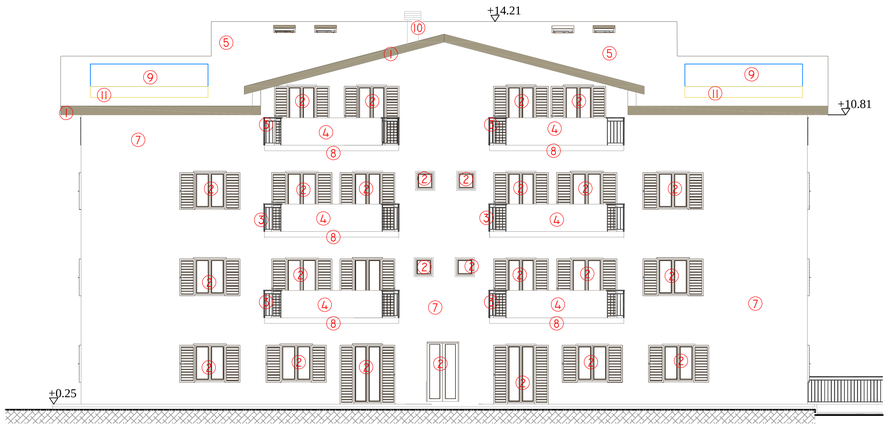

PROSPETTO NORD

Scala 1:100

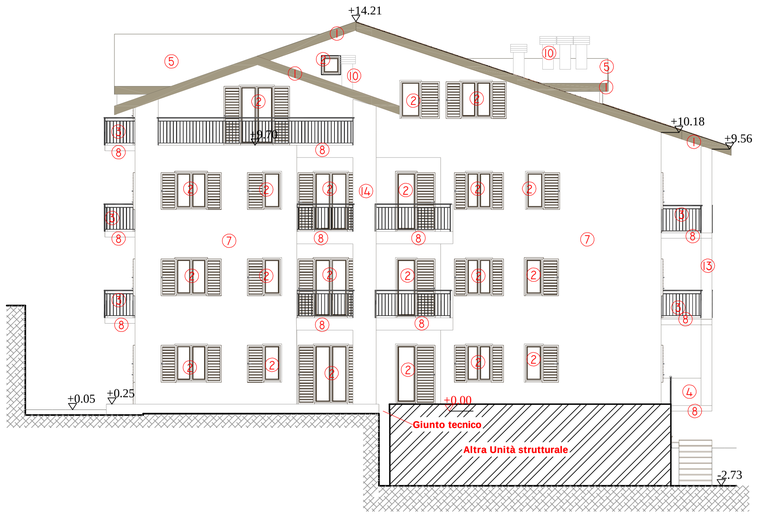

UFFICIO SPECIALE PER LA
RICOSTRUZIONE REGIONE UMBRIA

COMUNE DI NORCIA

EVENTI SISMICI VERIFICATISI A FAR DATA DAL DEL 24/08/2016
D. Lgs. N.189 del 17/10/2016 - D. Lgs N.205 DEL 11/11/2016
ORDINANZA N. 19 DEL 07/04/2017 e s.m.i

Amministratore: Micocci Alessandro

RIF. PRATICA ORDINANZA COMUNALE N 741 DEL 01-07-2017 CON VALUTAZIONE "E"

LAVORI DI DEMOLIZIONE E RICOSTRUZIONE DI IMMOBILE AD USO ABITATIVO

GRAVEMENTE DANNEGGIATO DAGLI EVENTI SISMICI A FAR DATA DAL 24/08/2016

EDIFICIO SITO IN NORCIA VIALE EUROPA N. 9, N.C.E.U AL FG. 123 PART. LLA N. 265


PROGETTO ARCHITETTONICO




IL PROGETTISTA, D.L. E SICUREZZA: *DOTT. ING. NATALE D'OTTAVIO*
(via F.Tagliolini,15 06043 Cascia (PG) Tel.Fax. 0743/71259 e-mail: studio@ingegneriadottavio.it)

- PROGETTO ARCHITETTONICO CON INDICAZIONE CONGIUNGENTI (Piante);	Tav.SP.01.e
	SCALA 1:100
	DATA DICEMBRE/2021


PIANO SEMINTERRATO
Scala 1:100

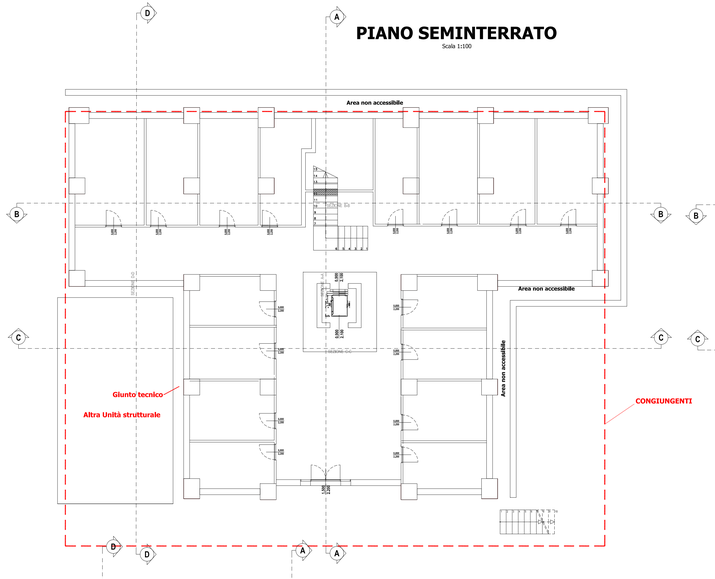


PIANO PRIMO
Scala 1:100

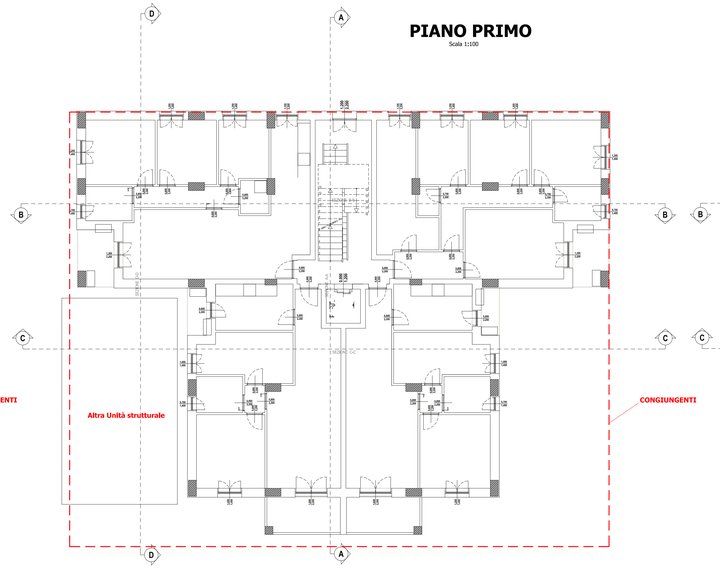


PIANO SECONDO
Scala 1:100

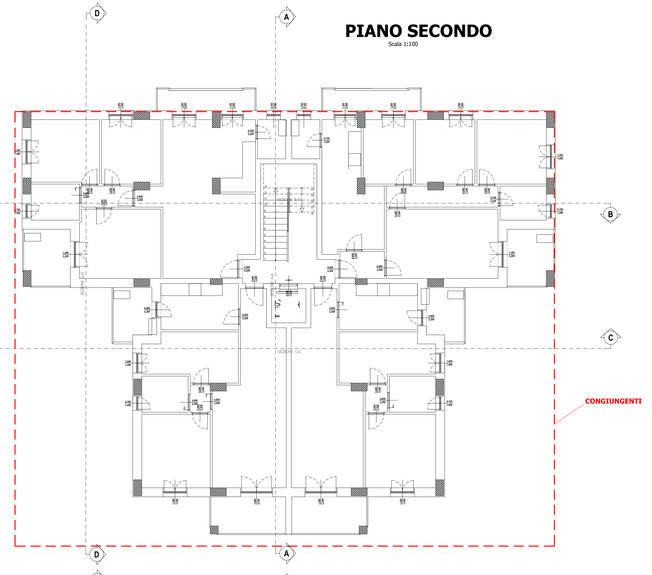


PIANO TERZO
Scala 1:100

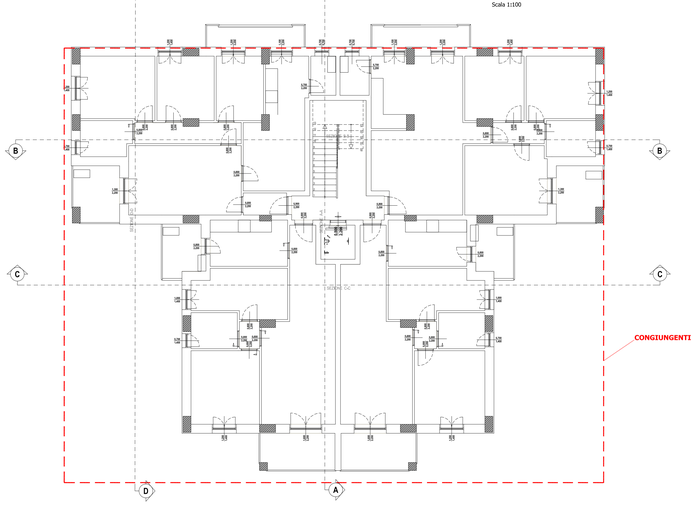

SOTTOTETTO
Scala 1:100

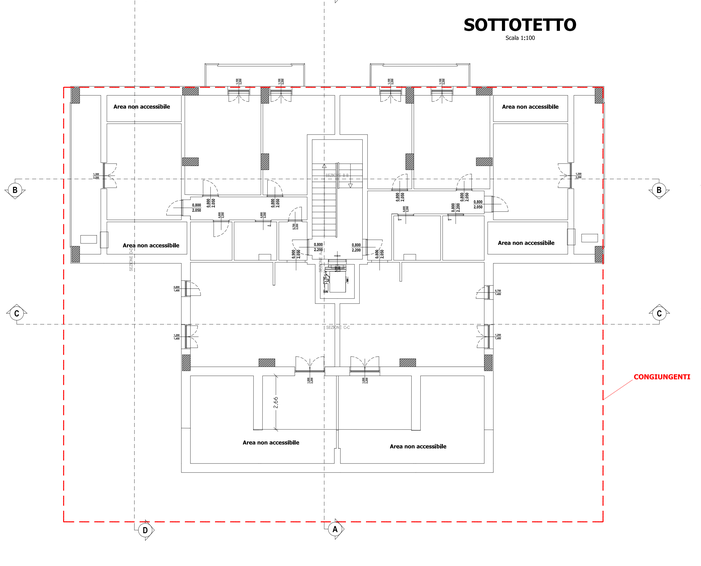

COPERTURA
Scala 1:100

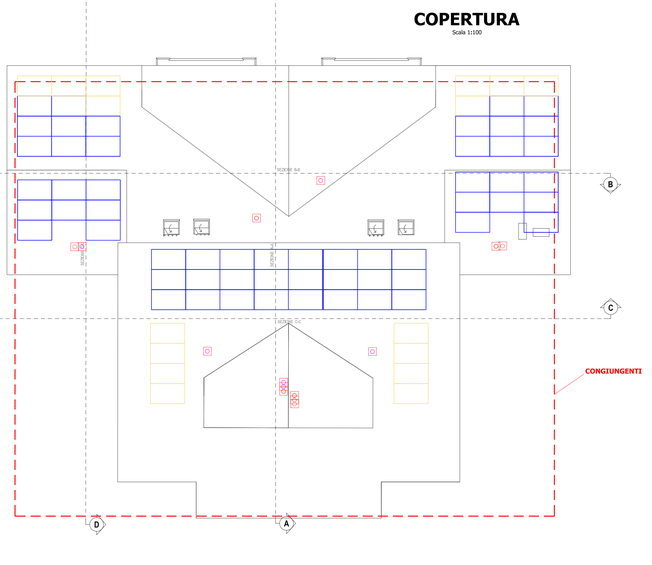

UFFICIO SPECIALE PER LA RICOSTRUZIONE REGIONE UMBRIA

COMUNE DI NORCIA

EVENTI SISMICI VERIFICATISI A FAR DATA DAL DEL 24/08/2016
D. Lgs. N.189 del 17/10/2016 - D. Lgs N.205 DEL 11/11/2016
ORDINANZA N. 19 DEL 07/04/2017 e s.m.i

Amministratore: Micocci Alessandro

RIF. PRATICA ORDINANZA COMUNALE N 741 DEL 01-07-2017 CON VALUTAZIONE "E"

LAVORI DI DEMOLIZIONE E RICOSTRUZIONE DI IMMOBILE AD USO ABITATIVO GRAVEMENTE DANNEGGIATO DAGLI EVENTI SISMICI A FAR DATA DAL 24/08/2016

EDIFICIO SITO IN NORCIA VIALE EUROPA N. 9, N.C.E.U AL FG. 123 PART. LLA N. 265

PROGETTO ARCHITETTONICO



IL PROGETTISTA, D.L. E SICUREZZA: *DOTT. ING. NATALE D'OTTAVIO*
(via F.Tagliolini,15 06043 Cascia (PG) Tel.Fax. 0743/71259 e-mail: studio@ingegneriadottavio.it)

- PROGETTO ARCHITETTONICO CON INDICAZIONE CONGIUNGENTI (Prospetti e Sezioni);	Tav.SP.01.f
	SCALA 1:100
	DATA DICEMBRE/2021


PROSPETTO OVEST

Scala 1:100



PROSPETTO SUD

Scala 1:100

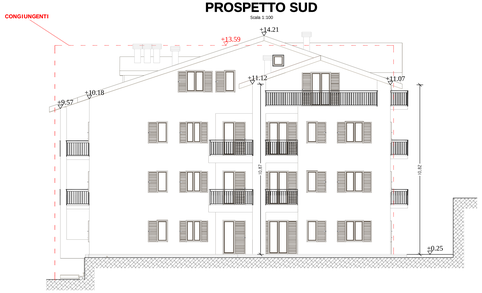


PROSPETTO EST

Scala 1:100



PROSPETTO NORD


Scala 1:100

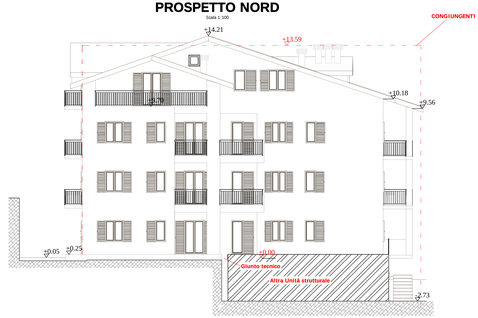

Congiungenti stato Autorizzato


SEZIONE A-A

Scala 1:100

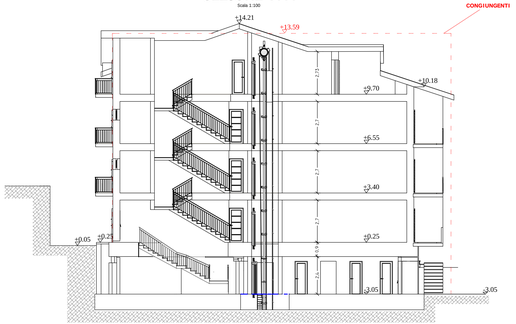


SEZIONE B-B

Scala 1:100

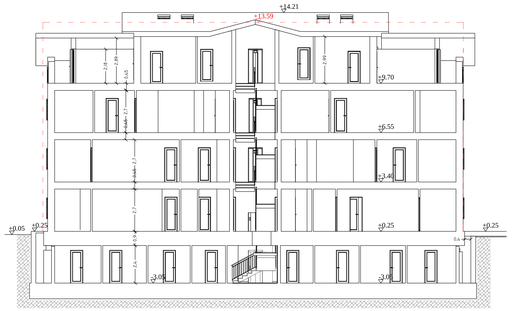


SEZIONE C-C

Scala 1:100

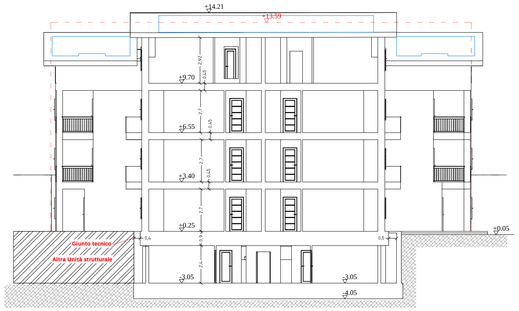

SEZIONE D-D

Scala 1:100

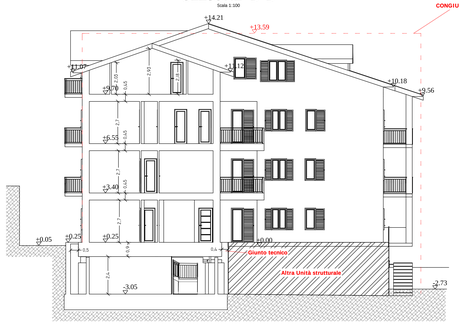

UFFICIO SPECIALE PER LA RICOSTRUZIONE REGIONE UMBRIA

COMUNE DI NORCIA

EVENTI SISMICI VERIFICATISI A FAR DATA DAL DEL 24/08/2016
D. Lgs. N.189 del 17/10/2016 - D. Lgs N.205 DEL 11/11/2016
ORDINANZA N. 19 DEL 07/04/2017 e s.m.i

Amministratore: Micocci Alessandro

RIF. PRATICA ORDINANZA COMUNALE N 741 DEL 01-07-2017 CON VALUTAZIONE "E"


LAVORI DI DEMOLIZIONE E RICOSTRUZIONE DI IMMOBILE AD USO ABITATIVO

GRAVEMENTE DANNEGGIATO DAGLI EVENTI SISMICI A FAR DATA DAL 24/08/2016

EDIFICIO SITO IN NORCIA VIALE EUROPA N. 9, N.C.E.U AL FG. 123 PART. LLA N. 265

PROGETTO




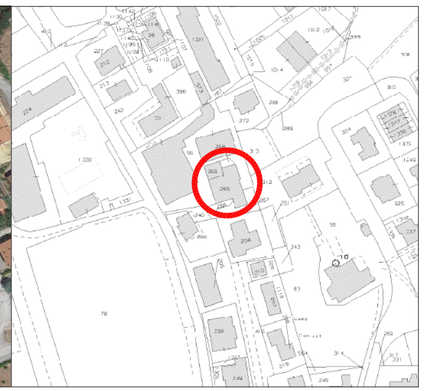

IL PROGETTISTA, D.L. E SICUREZZA: *DOTT. ING. NATALE D'OTTAVIO*
(via F.Tagliolini,15 06043 Cascia (PG) Tel.Fax. 0743/71259 e-mail: studio@ingegneriadottavio.it)

STATO DI PROGETTO DISTANZE DAI: CONFINI, FABBRICATI E STRADE; INDICAZIONE DI: FOGNE BIANCHE, FOGNE NERE E ACQUEDOTTO	Tav.SP.01.i
	SCALA 1:500
	DATA Dicembre/2021

STATO DI PROGETTO

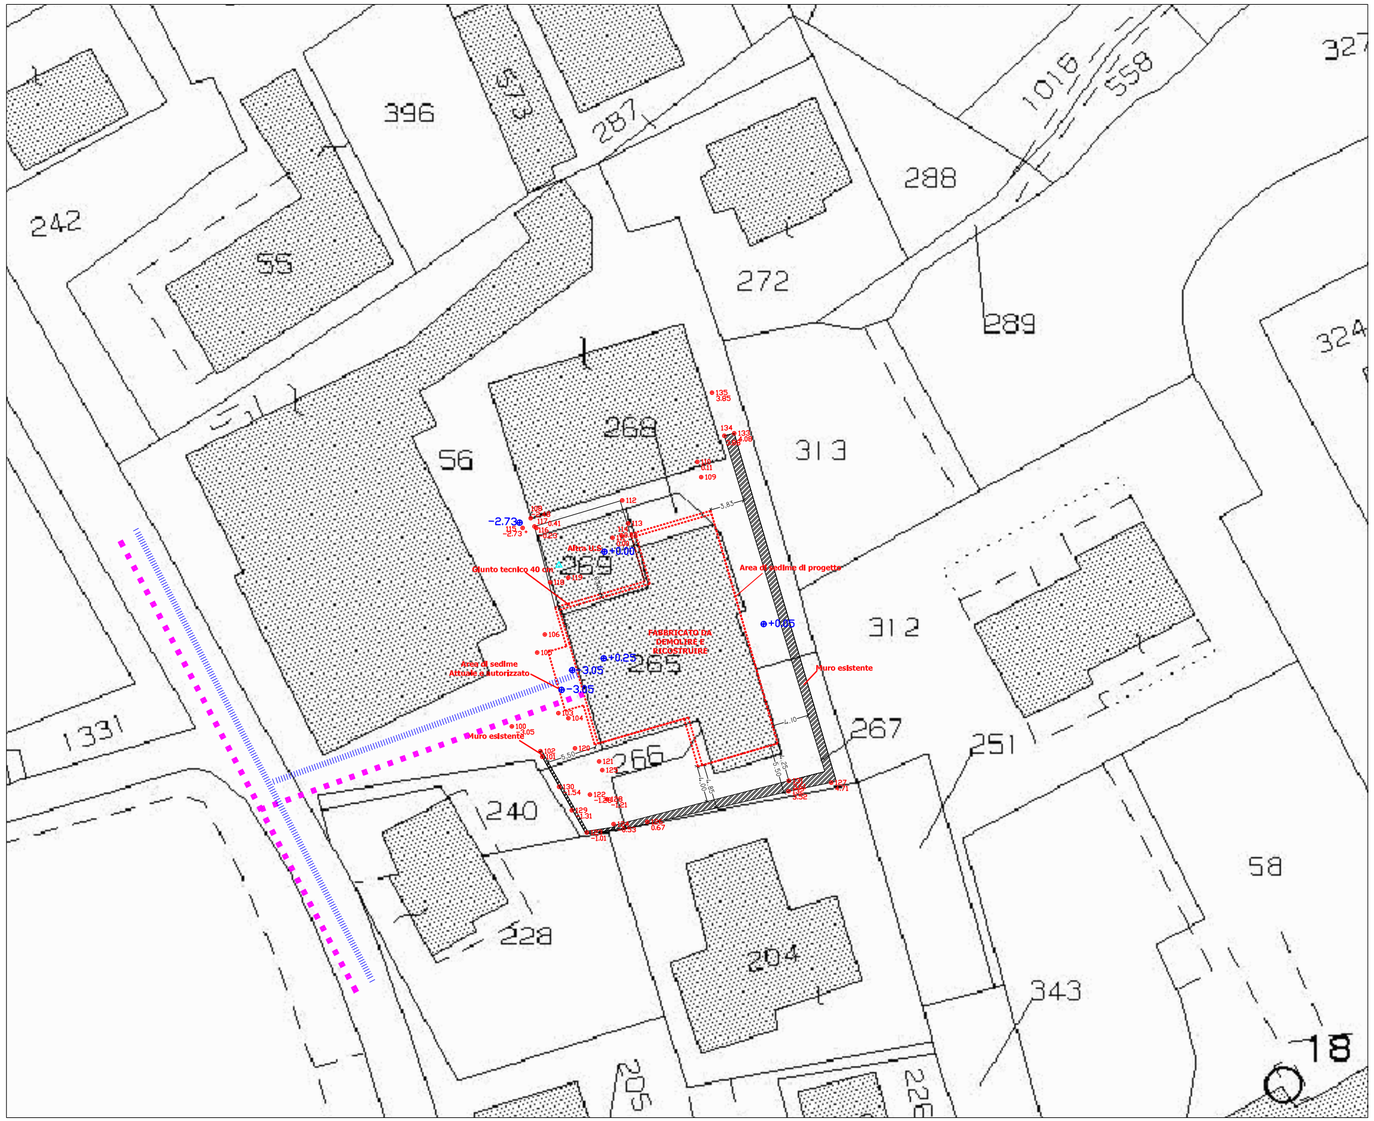

LEGENDA	
	ACQUEDOTTO ESISTENTE
	FOGNE NERE E BIANCHE ESISTENTI
	AREA DI SEDIME - STATO ATTUALE E AUTORIZZATO
	AREA DI SEDIME - STATO DI PROGETTO