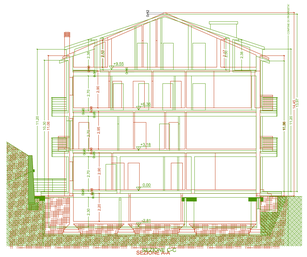

SEZIONE A-A'

PROSPETTO OVEST

PROSPETTO OVEST

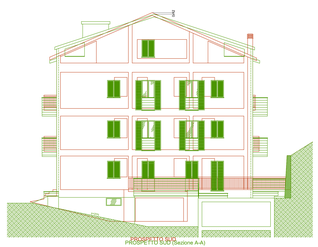

PROSPETTO SUD

PROSPETTO SUD (Sezione A-A)

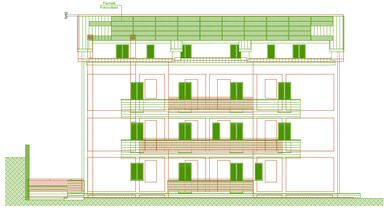

PROSPETTO EST

PROSPETTO EST

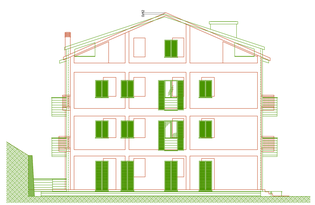

PROSPETTO NORD

PROSPETTO NORD

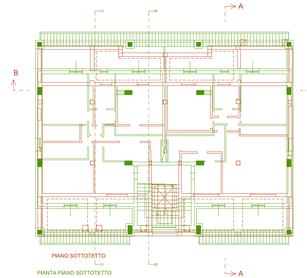

PIANO SOTTOTETTO

PIANTA PIANO SOTTOTETTO

Stato Attuale

Progetto

VIA DELL'ANNUNZIATA

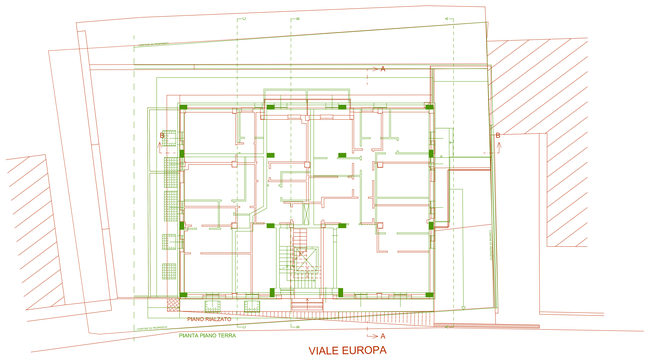

PIANO RIALZATO

PIANTA PIANO TERRA

VIALE EUROPA

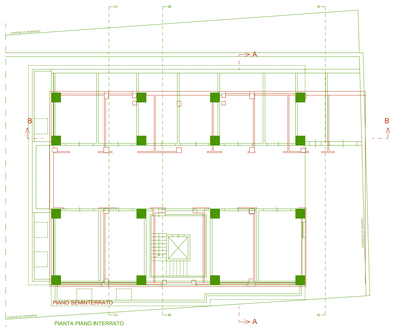

PIANO SEMINTERRATO

PIANTA PIANO INTERRATO

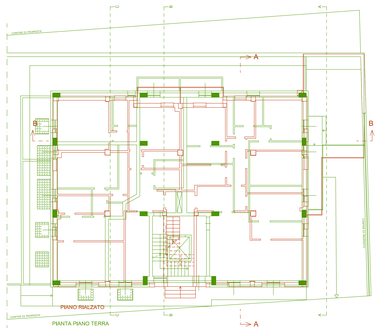

PIANO RIALZATO

PIANTA PIANO TERRA

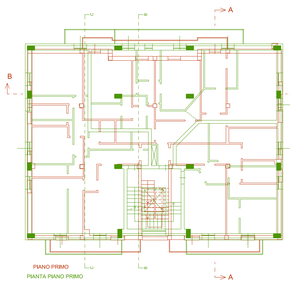

PIANO PRIMO

PIANTA PIANO PRIMO

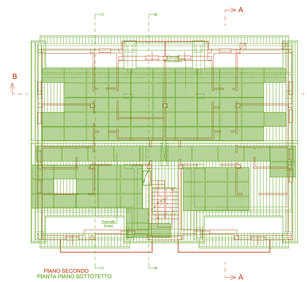

PIANO SECONDO

PIANTA PIANO SOTTOTETTO

PR.I.CI. S.r.l.

Progettazione Ingegneria Civile

Via San Bernardino da Siena
c.o. Centro Direzionale San Bernardino
06059 TODI (PG) - LOC. PONTORIUGAU
Tel./Fax. 0758940481
e-mail: info@sturkpro4.it

DOTT. ING. LORENZO NERI

DOTT. ING. LORENZO NERI

comune di NORCIA — VIALE EUROPA 15

COMMITTENTE

CONDOMINIO "EUROPA 15"

OGGETTO

Progetto di ristrutturazione con demolizione volontaria e ricostruzione di edificio plurifamiliare residenziale in seguito agli eventi sismici del 24/08/2016 e succ. Ordinanza n. 19/2017 e.m.i. (attuativa) e contestuale SANATORIA EDILIZIA in base alla L.10/2015, art. 39 ter e succ...

tavola — SOVRAPPOSTO Stato Attuale - Progetto

Piante - Prospetti - Sezioni

Elab. N.: AL.04

FOGLIO: 103 — Part.: 238

PROGETTISTA ARCHITETTONICO: Ing. Lorenzo Neri
DIRETTORE DEI LAVORI ARCHITETTONICI: Geom. Galiano Brandimarte

PROGETTISTA STRUTTURALE: Ing. Lorenzo Neri
DIRETTORE DEI LAVORI STRUTTURALI: Ing. Lorenzo Neri

Redatto da: Geom. Michele Trippini	REV. N.	DATA	DESCRIZIONE ULTIMA REV.	FIRMA RESP.	VISTO AU
DATA EMISSIONE: Dicembre 2022					
SCALA: 1:100					

NON È PERMESSO COPIARE O TOGLI O IMPRONTARE QUESTO DOCUMENTO NE VOLGARNE IL CONTENUTO SENZA LA NOSTRA AUTORIZZAZIONE SCRITTA. OGNI INFRAZIONE COMPORTA IL RISARCIMENTO DEI DANNI A TERMINI DI LEGGE E TUTTI I DIRITTI SONO DI NOSTRA ESCLUSIVA PROPRIETÀ INTELLETTUALE