

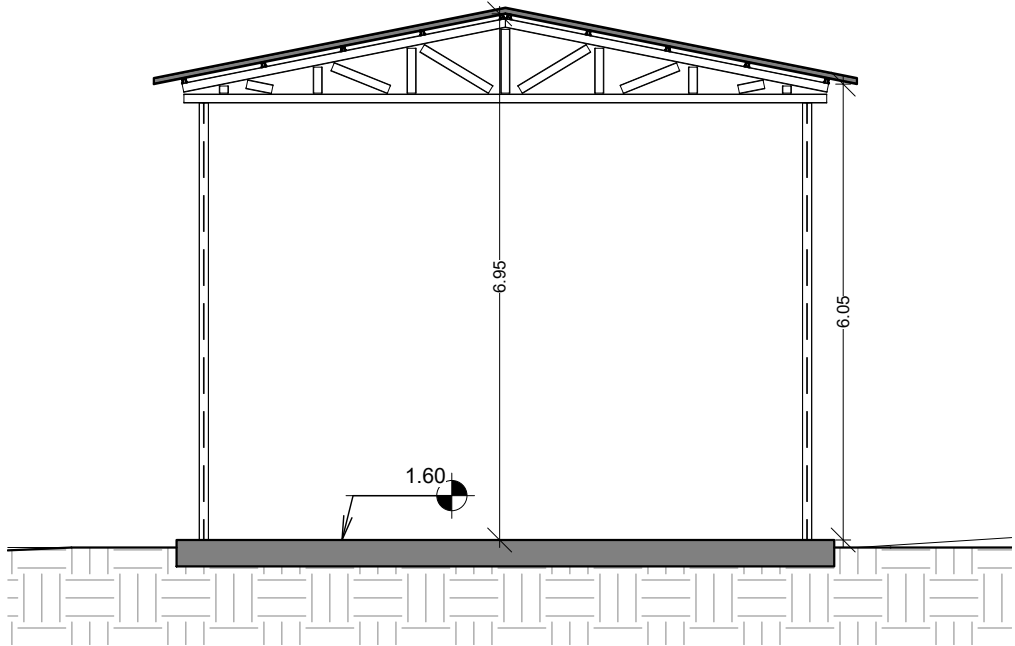
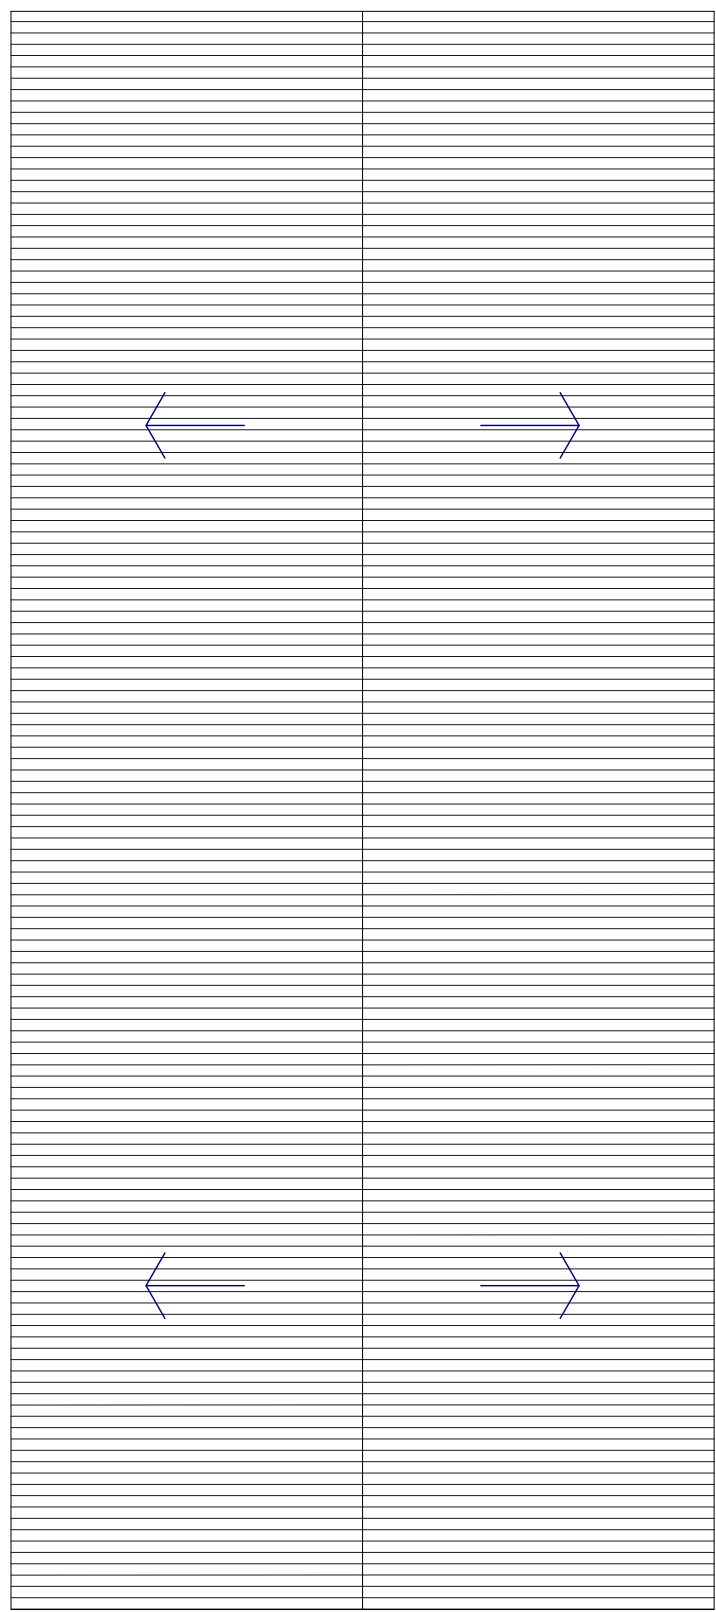
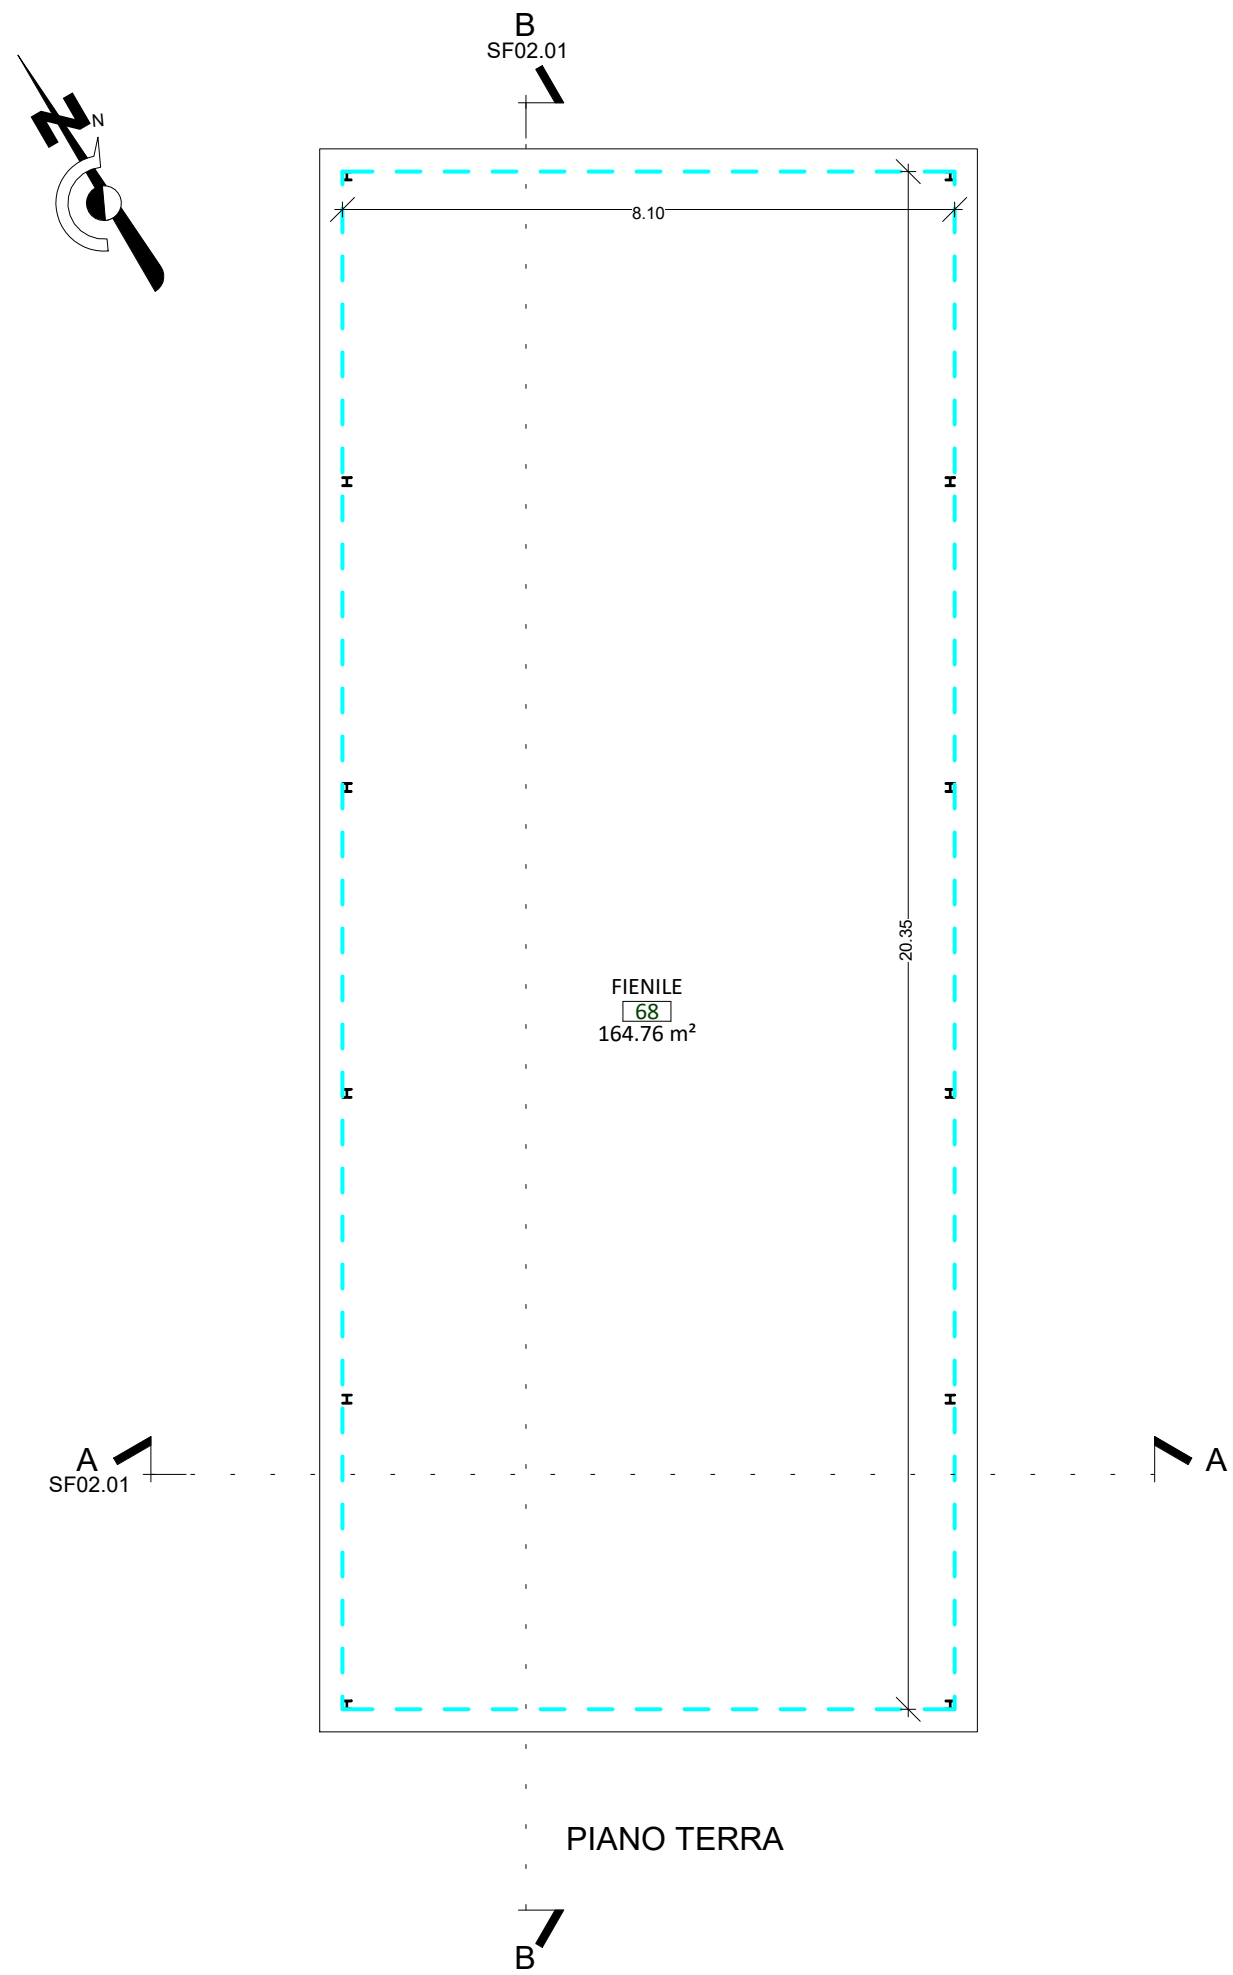


ESTRATTO DI MAPPA
COMUNE DI NORCIA
FOGLIO 125 PART.LLE 340
SCALA 1:2000

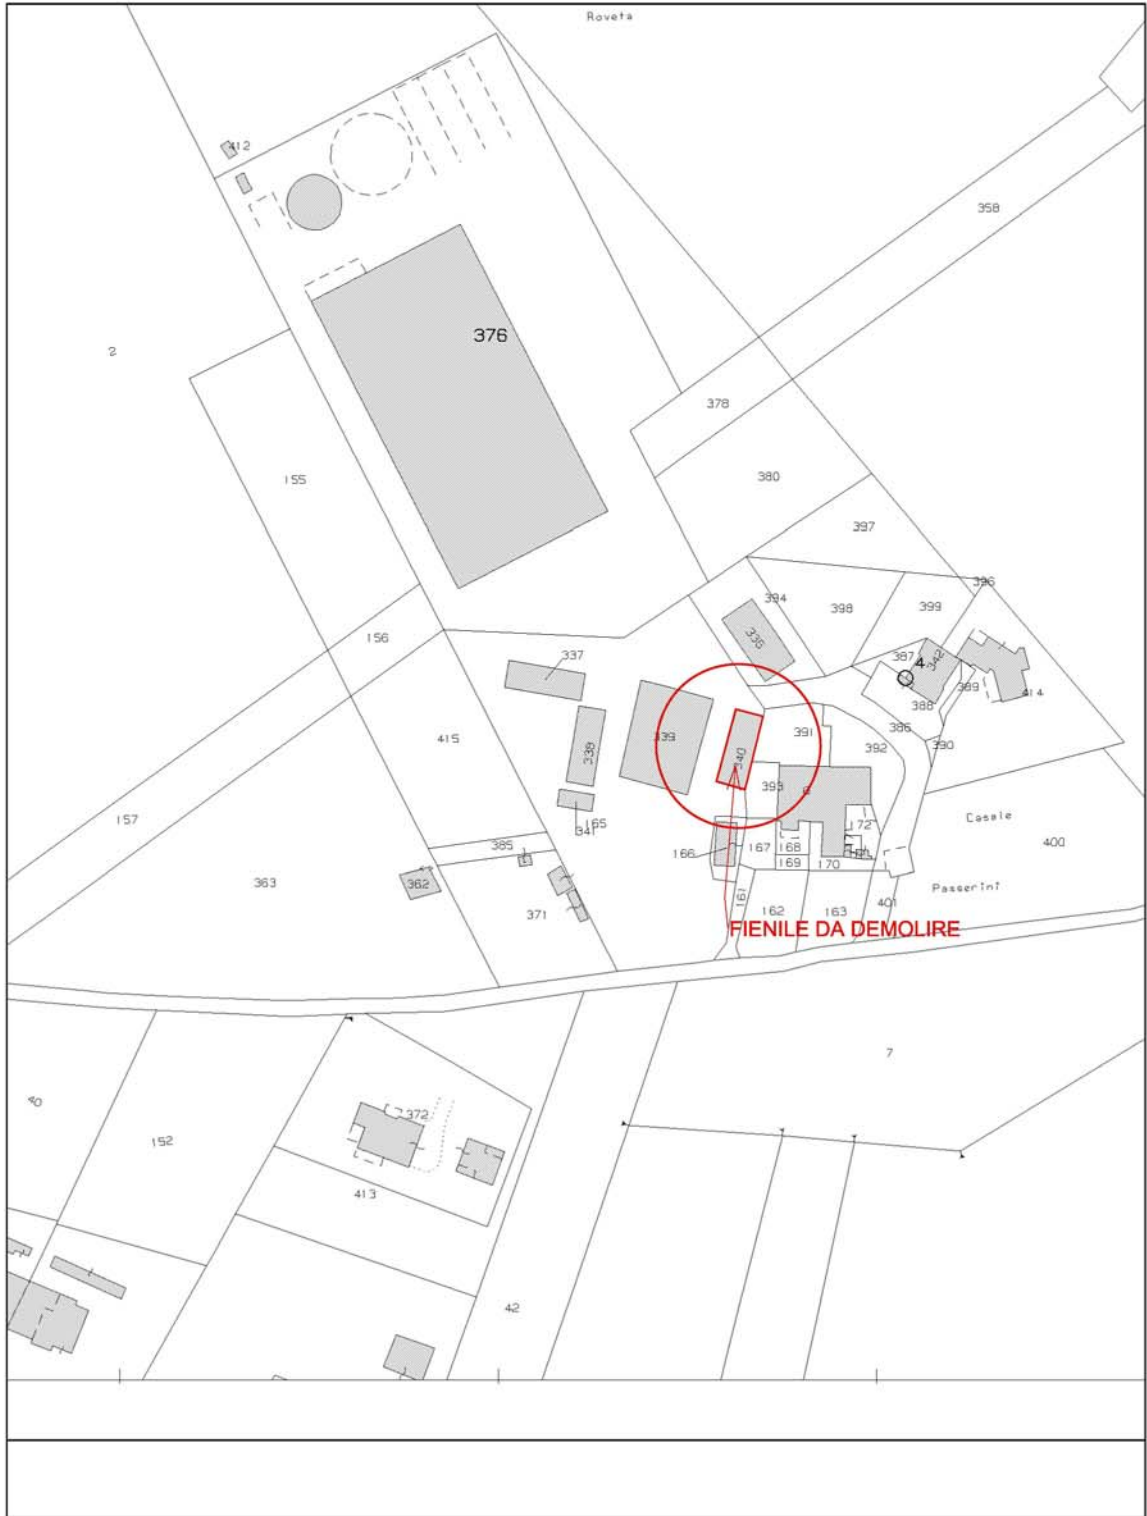

SEZIONE A-A

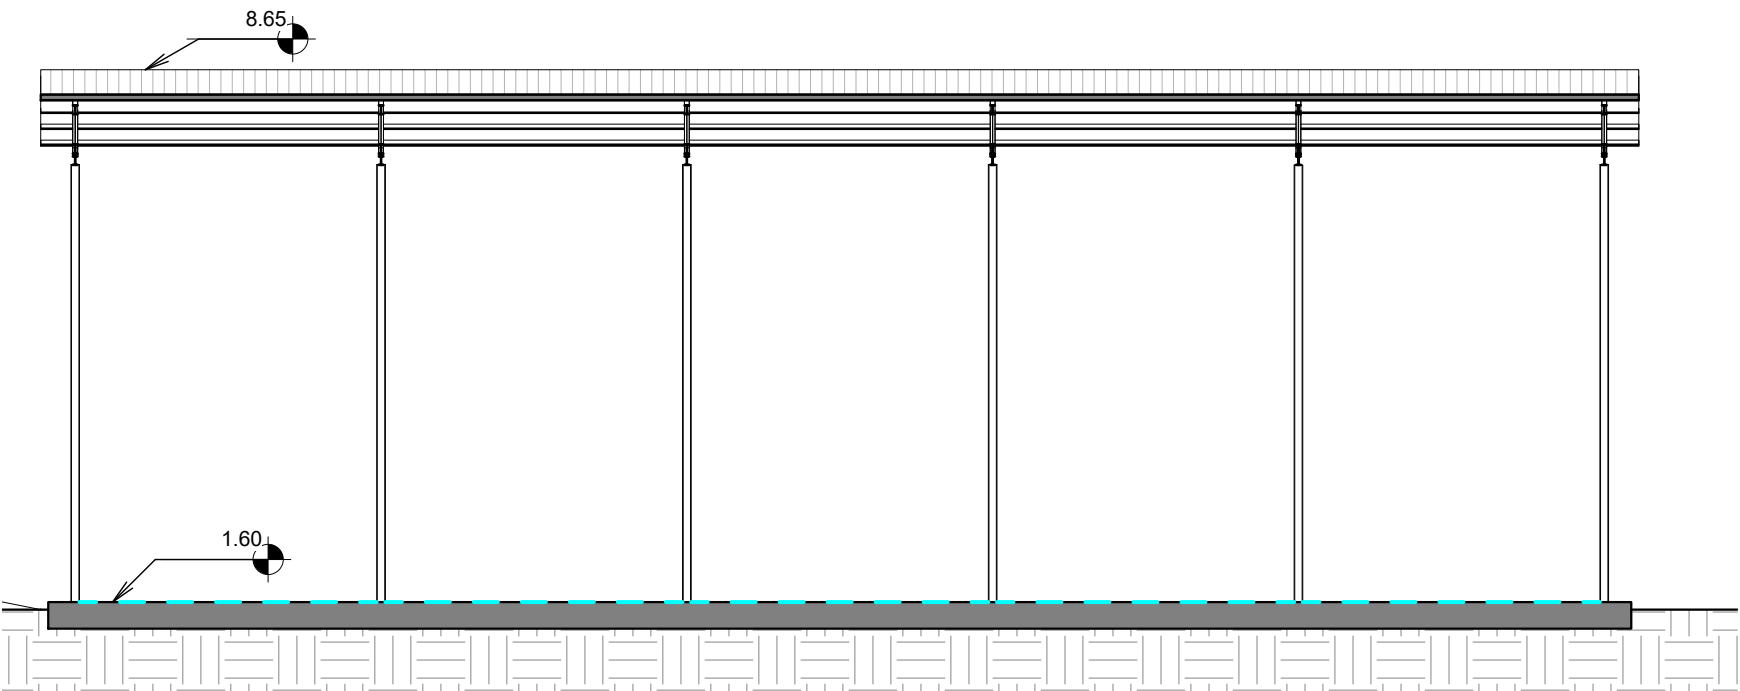


SEZIONE B-B

STUDIO TECNICO BASILI

Dott. Geom. Federico Basili

Via della Stazione 27 - Norcia (PG) Tel. 0743/816684 - Fax. 0743/394519 - mail: studiobasili@basilas.eu

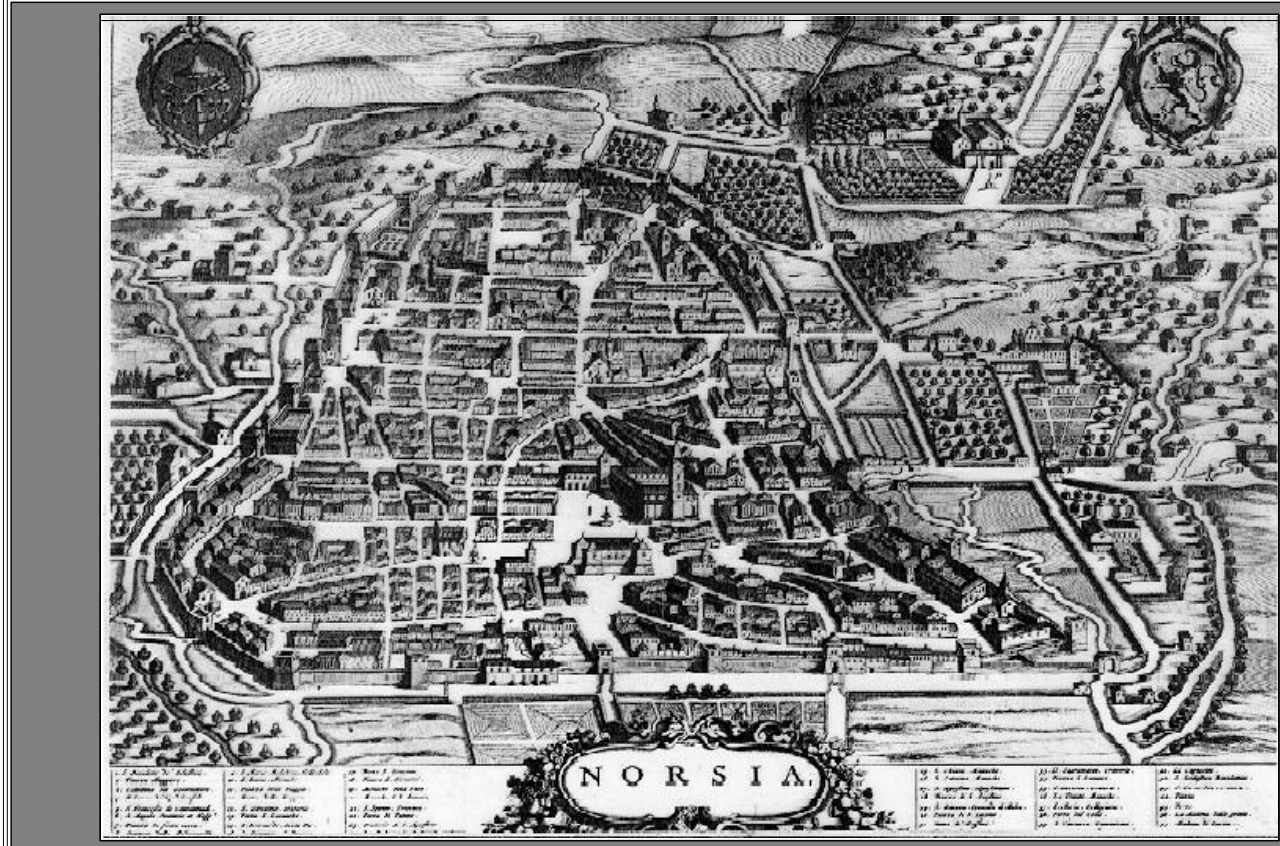

OGGETTO: **Richiesta di autorizzazione urbanistica e paesaggistica**

LAVORI: **di demolizione di un fienile esistente in attesa della sua ricostruzione con nuova autorizzazione**

COMMITTENTE: **Salvatori Claudio (delegato)**

ELAB.: TAV.N°: **RILIEVO ARCHITETTONICO DELLO STATO DI FATTO**
DOC.: **SF02.01**
• Piante, Prospetti e Sezioni


UBICAZIONE: **Norcia - Loc.tà Grotti**

SCALA: **1:100**


DATA:

PROGETTISTI:


Geom. Federico
BASILI

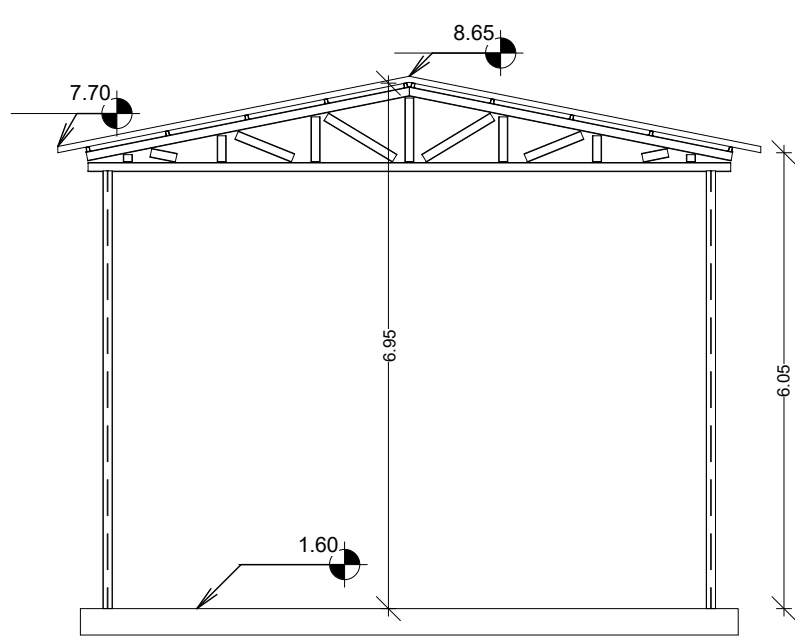


PROSPETTO NORD

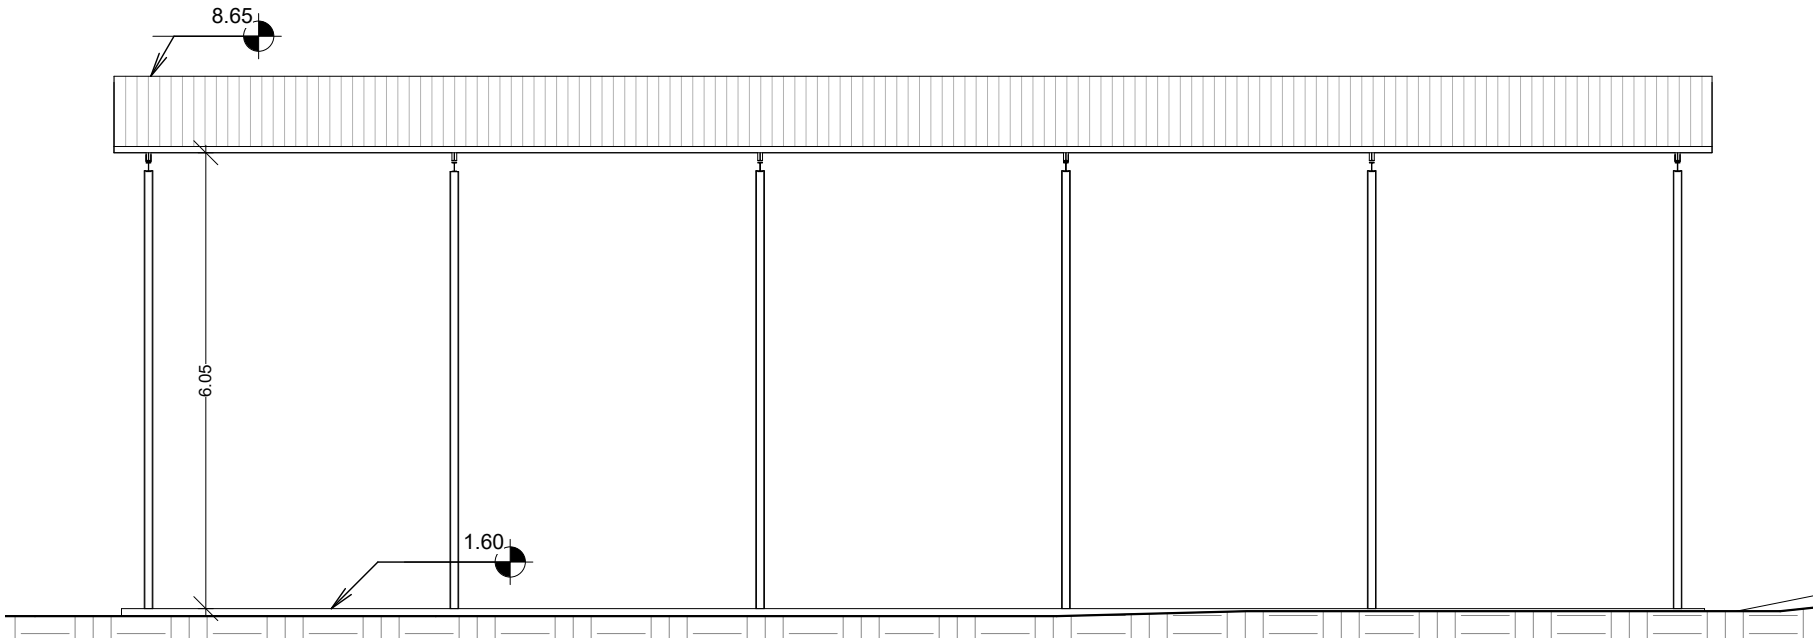

PROSPETTO EST

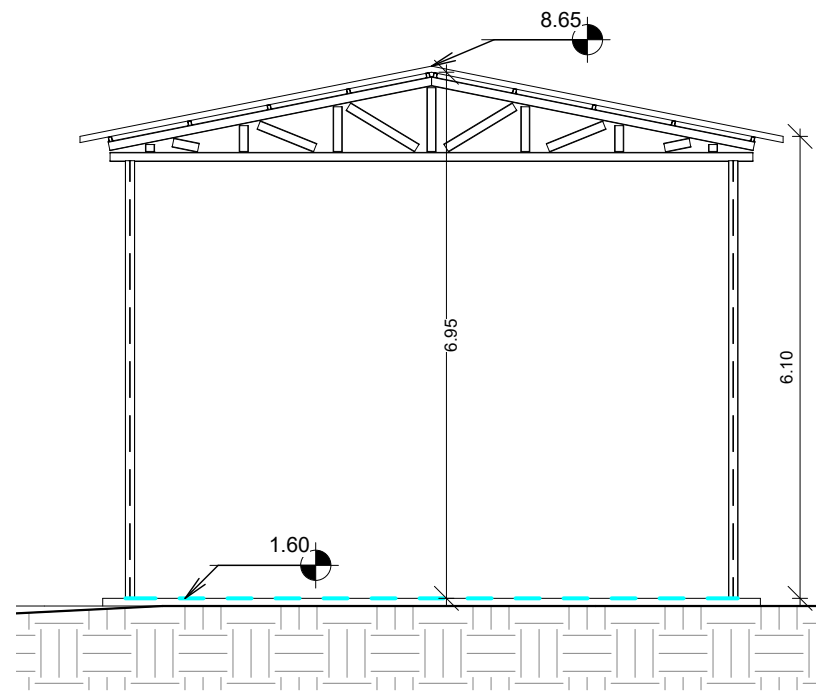

PROSPETTO SUD

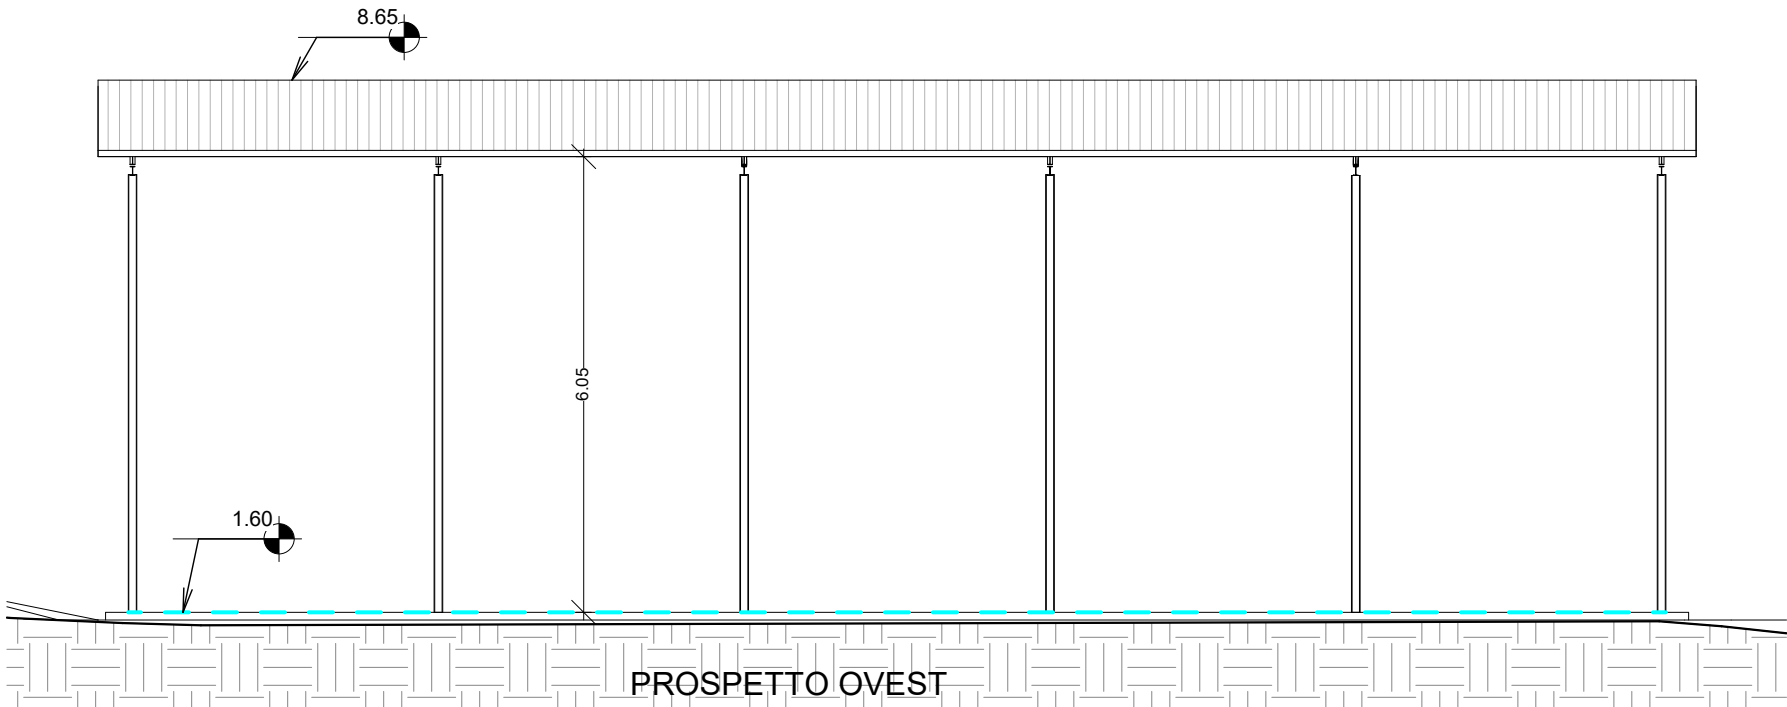

PROSPETTO OVEST