

Azienda Territoriale per l'Edilizia Residenziale
della Regione Umbria
UNITÀ OPERATIVA DI PERUGIA
Via Pietro Tuzi, 7 - 06128 PERUGIA - P.I. 01457790556
Telefono (0744) 4821 - Telefax (0744) 212001


SISMA 2016
ORDINANZA COMMISSARIALE N. 27/2017
PRIMO PIANO STRALCIO PROGRAMMA DI RIPARAZIONE
DEL PATRIMONIO EDILIZIO PUBBLICO
COMUNE DI NORCIA VIA CASE SPARSE, 41/B
ALLOGGI N. 7

PIANTE
PROGETTO
variante




SERVIZIO TECNICO

DATA : LUGLIO 2021
SCALA : 1:100
CODICE : 17_09_540350021_CASESPARSEB_S1S
TAVOLA: ARC03b-var

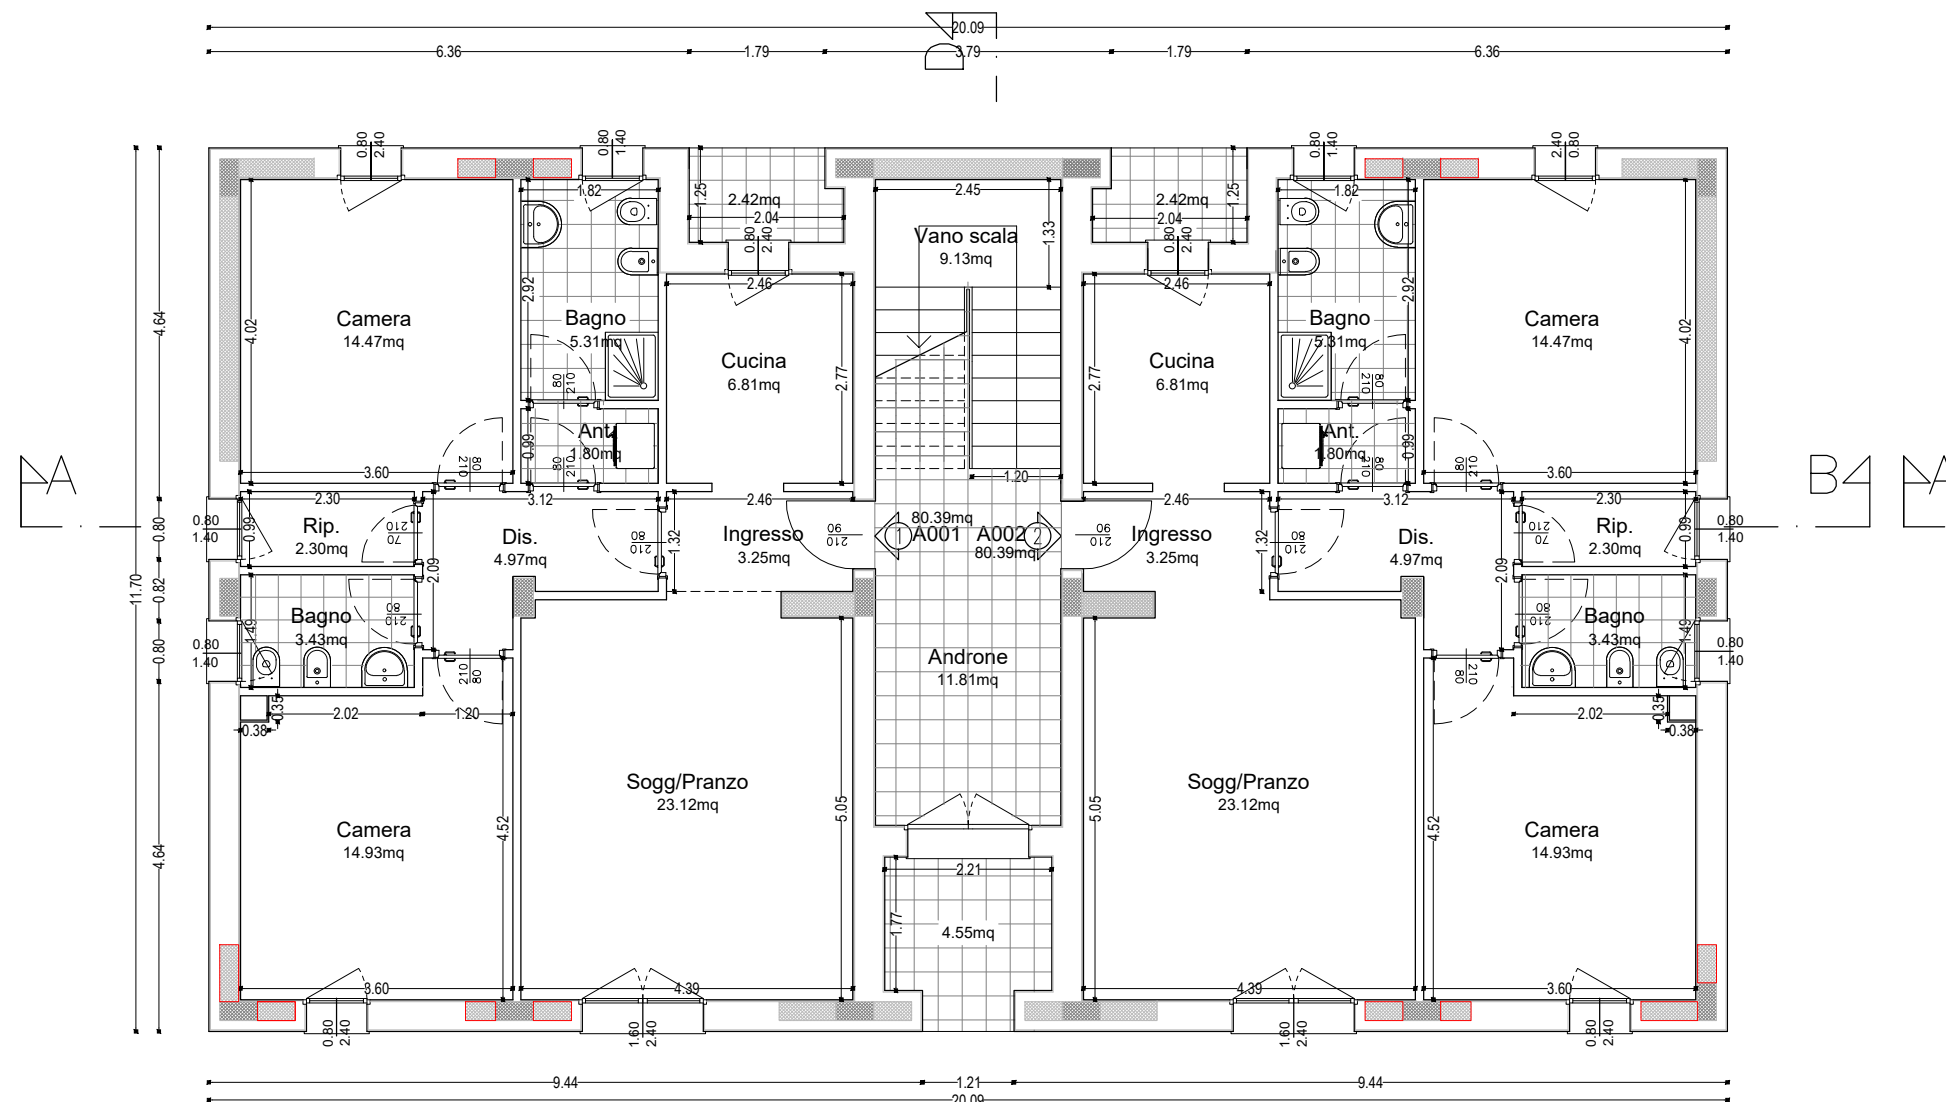


Piano Terra


■ Nuovi setti introdotti con variante

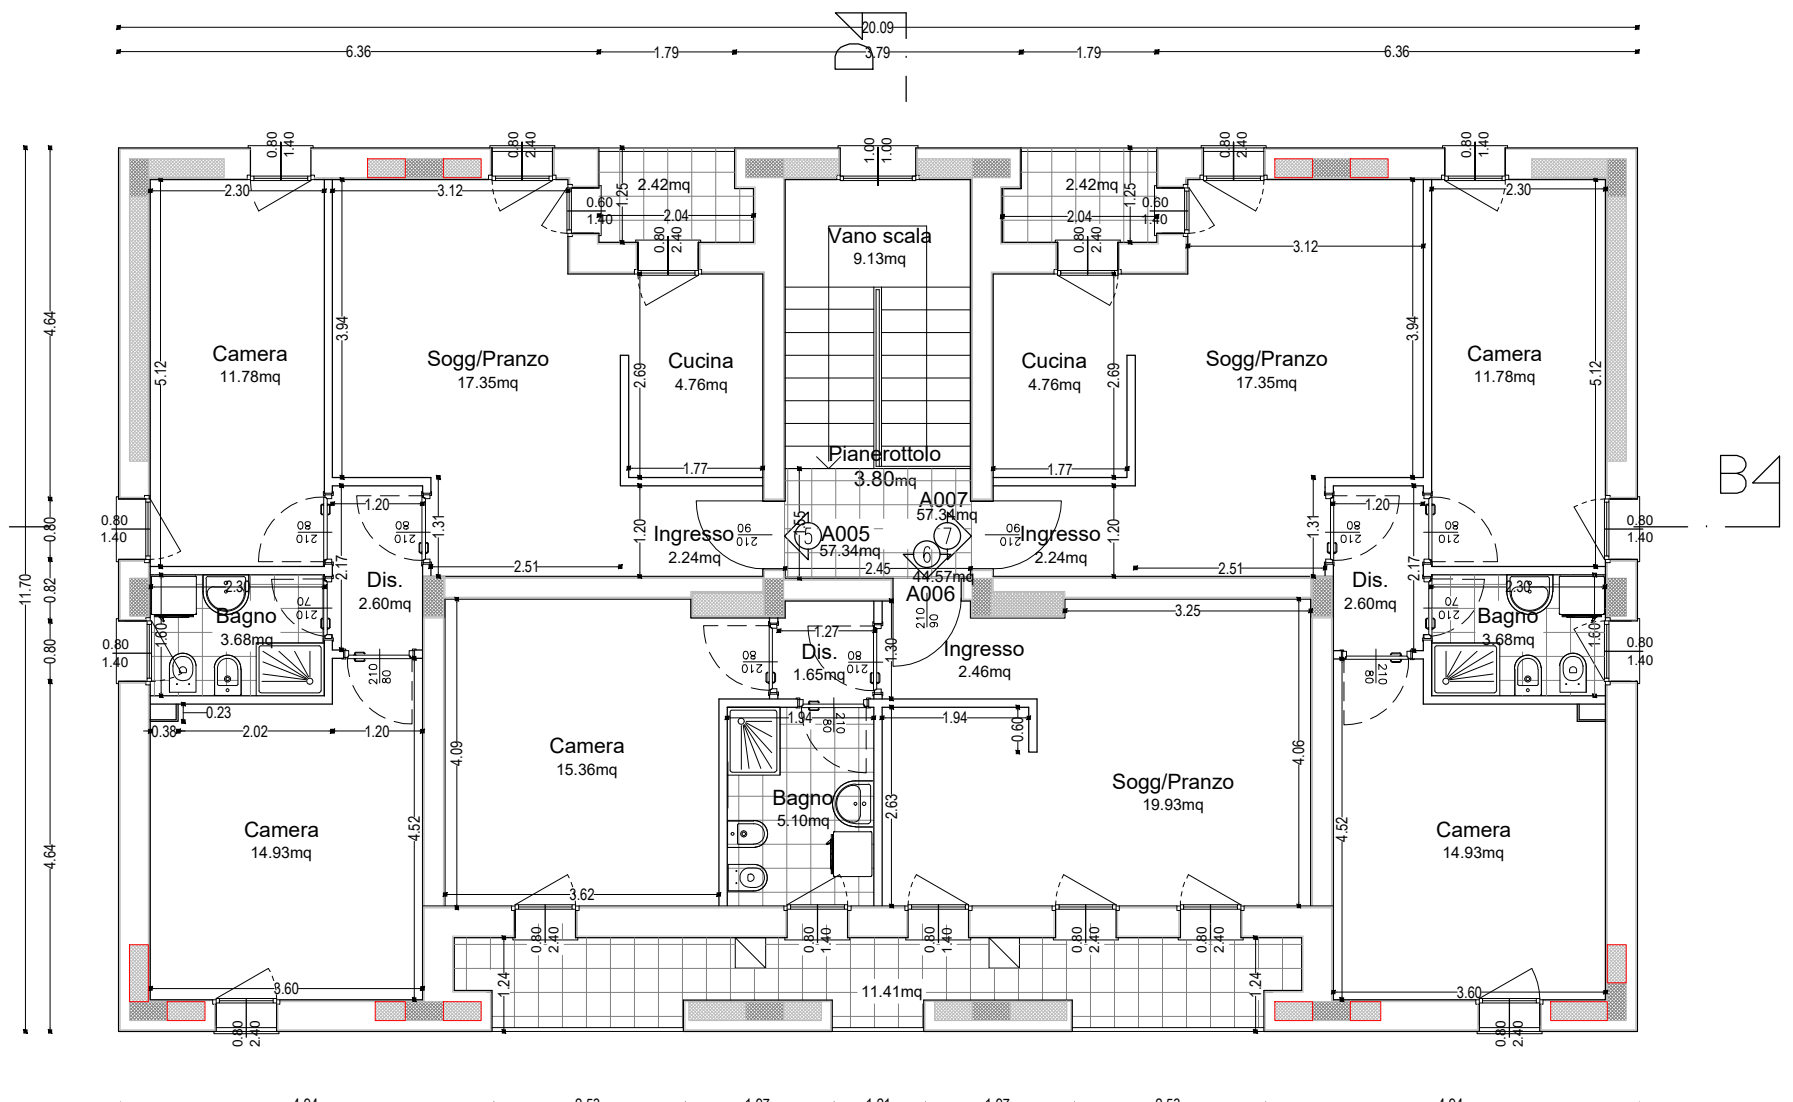


Piano Secondo

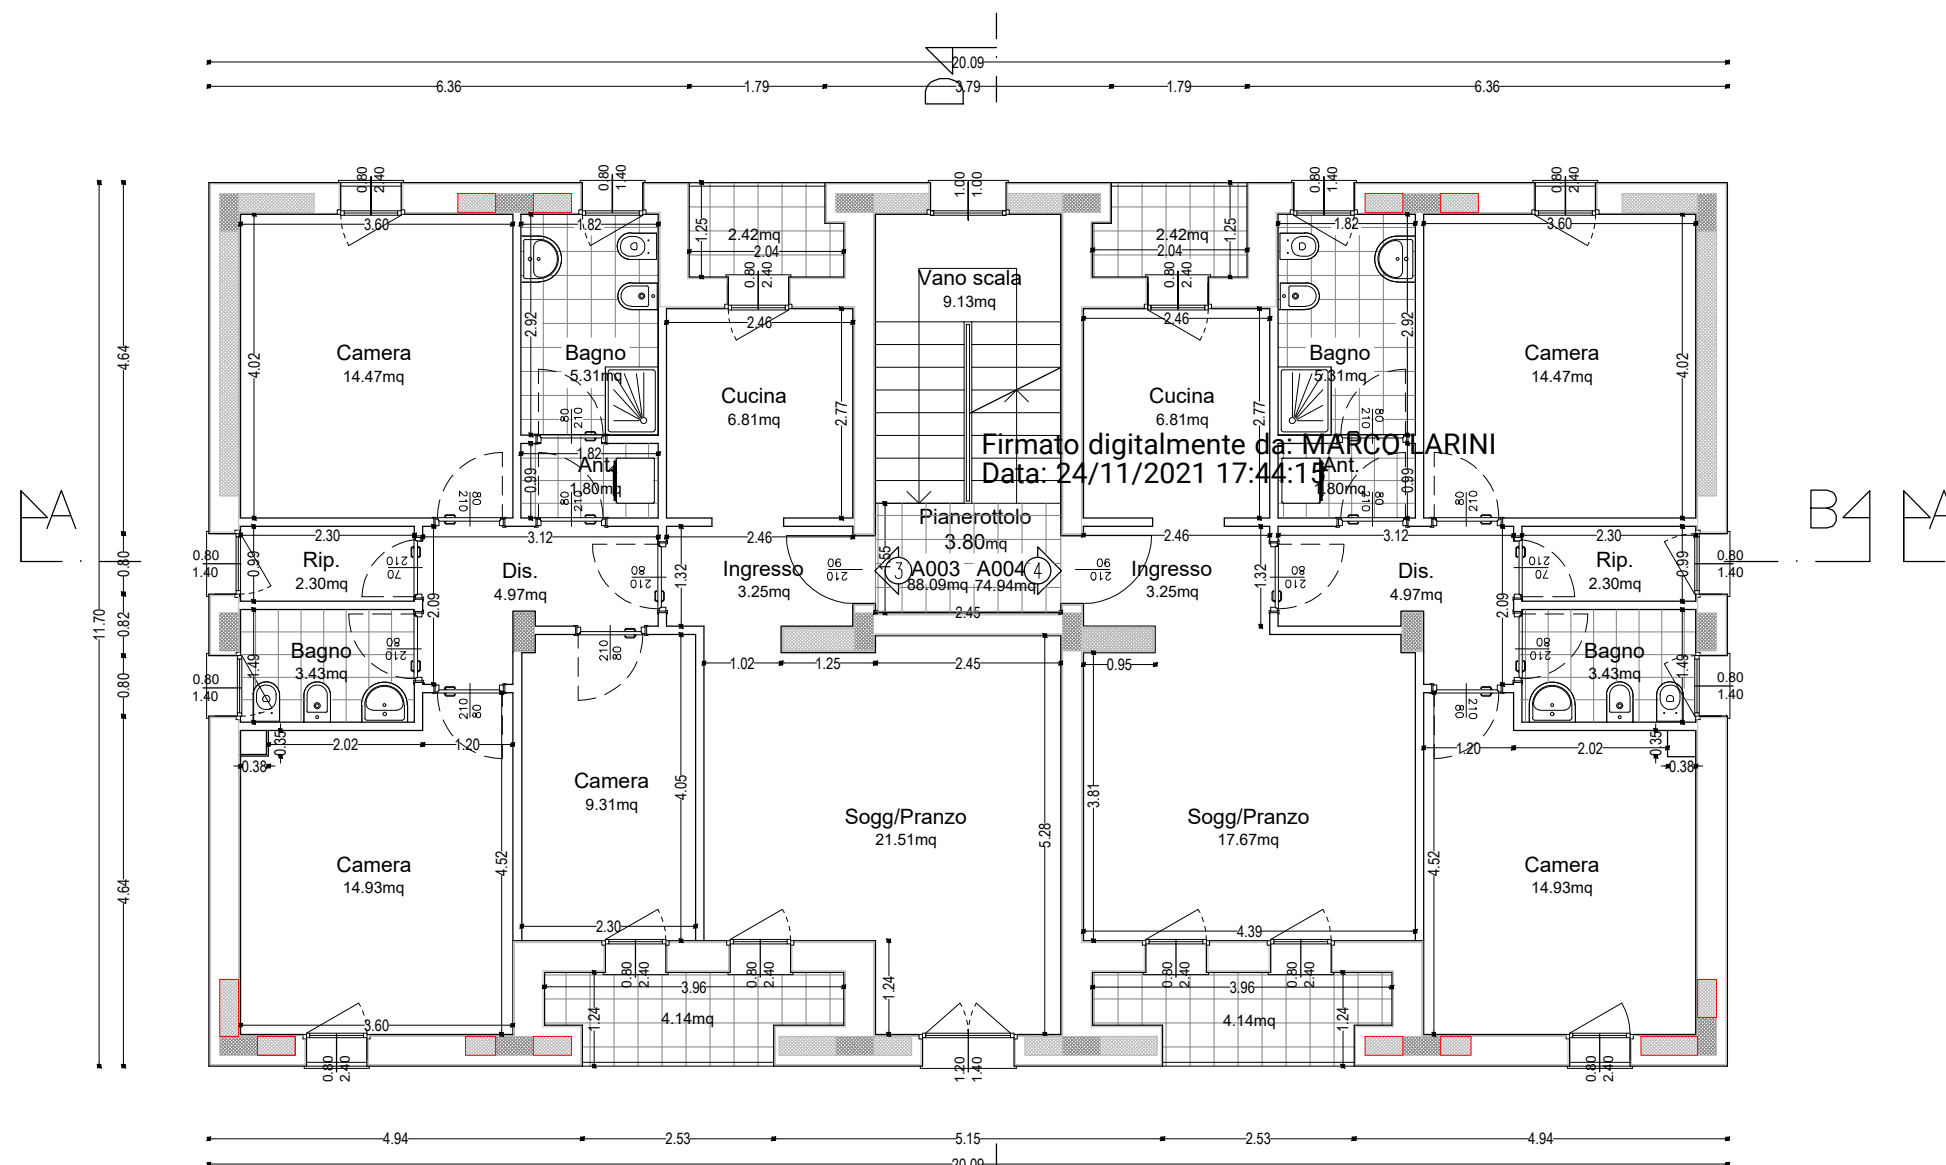

Piano Primo

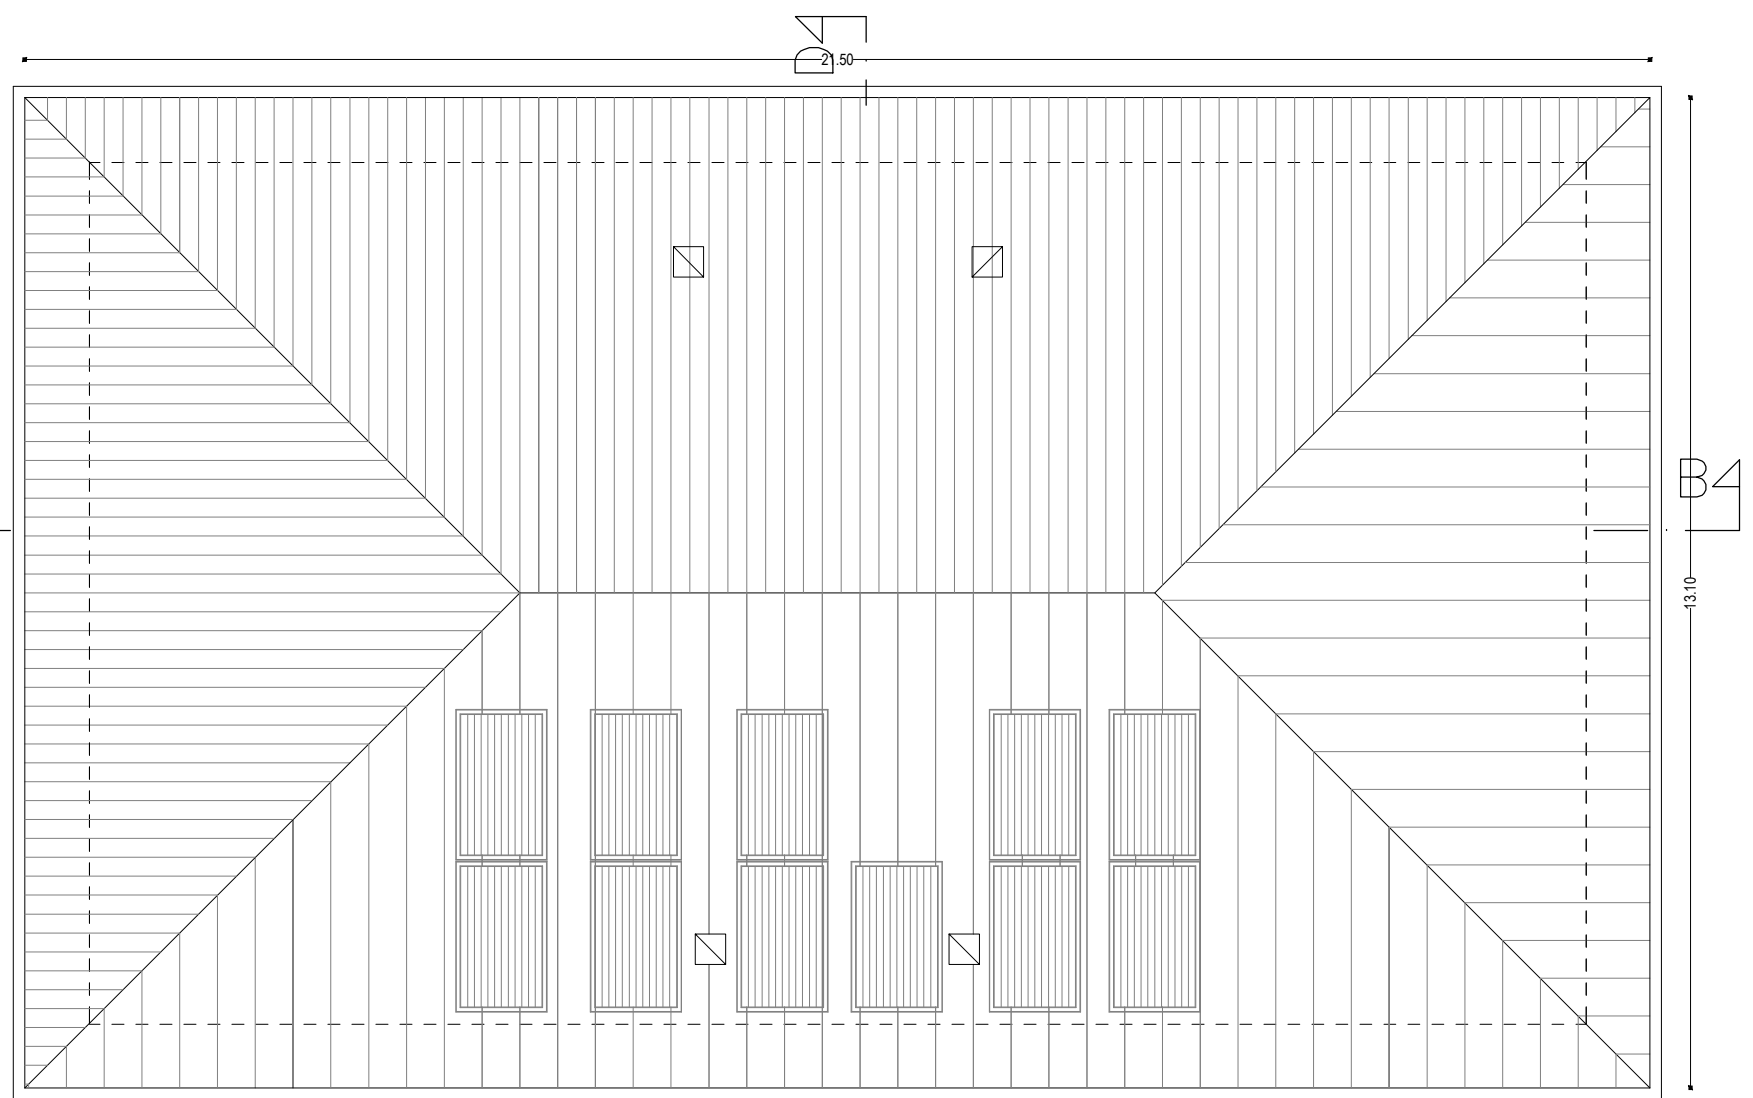

Copertura

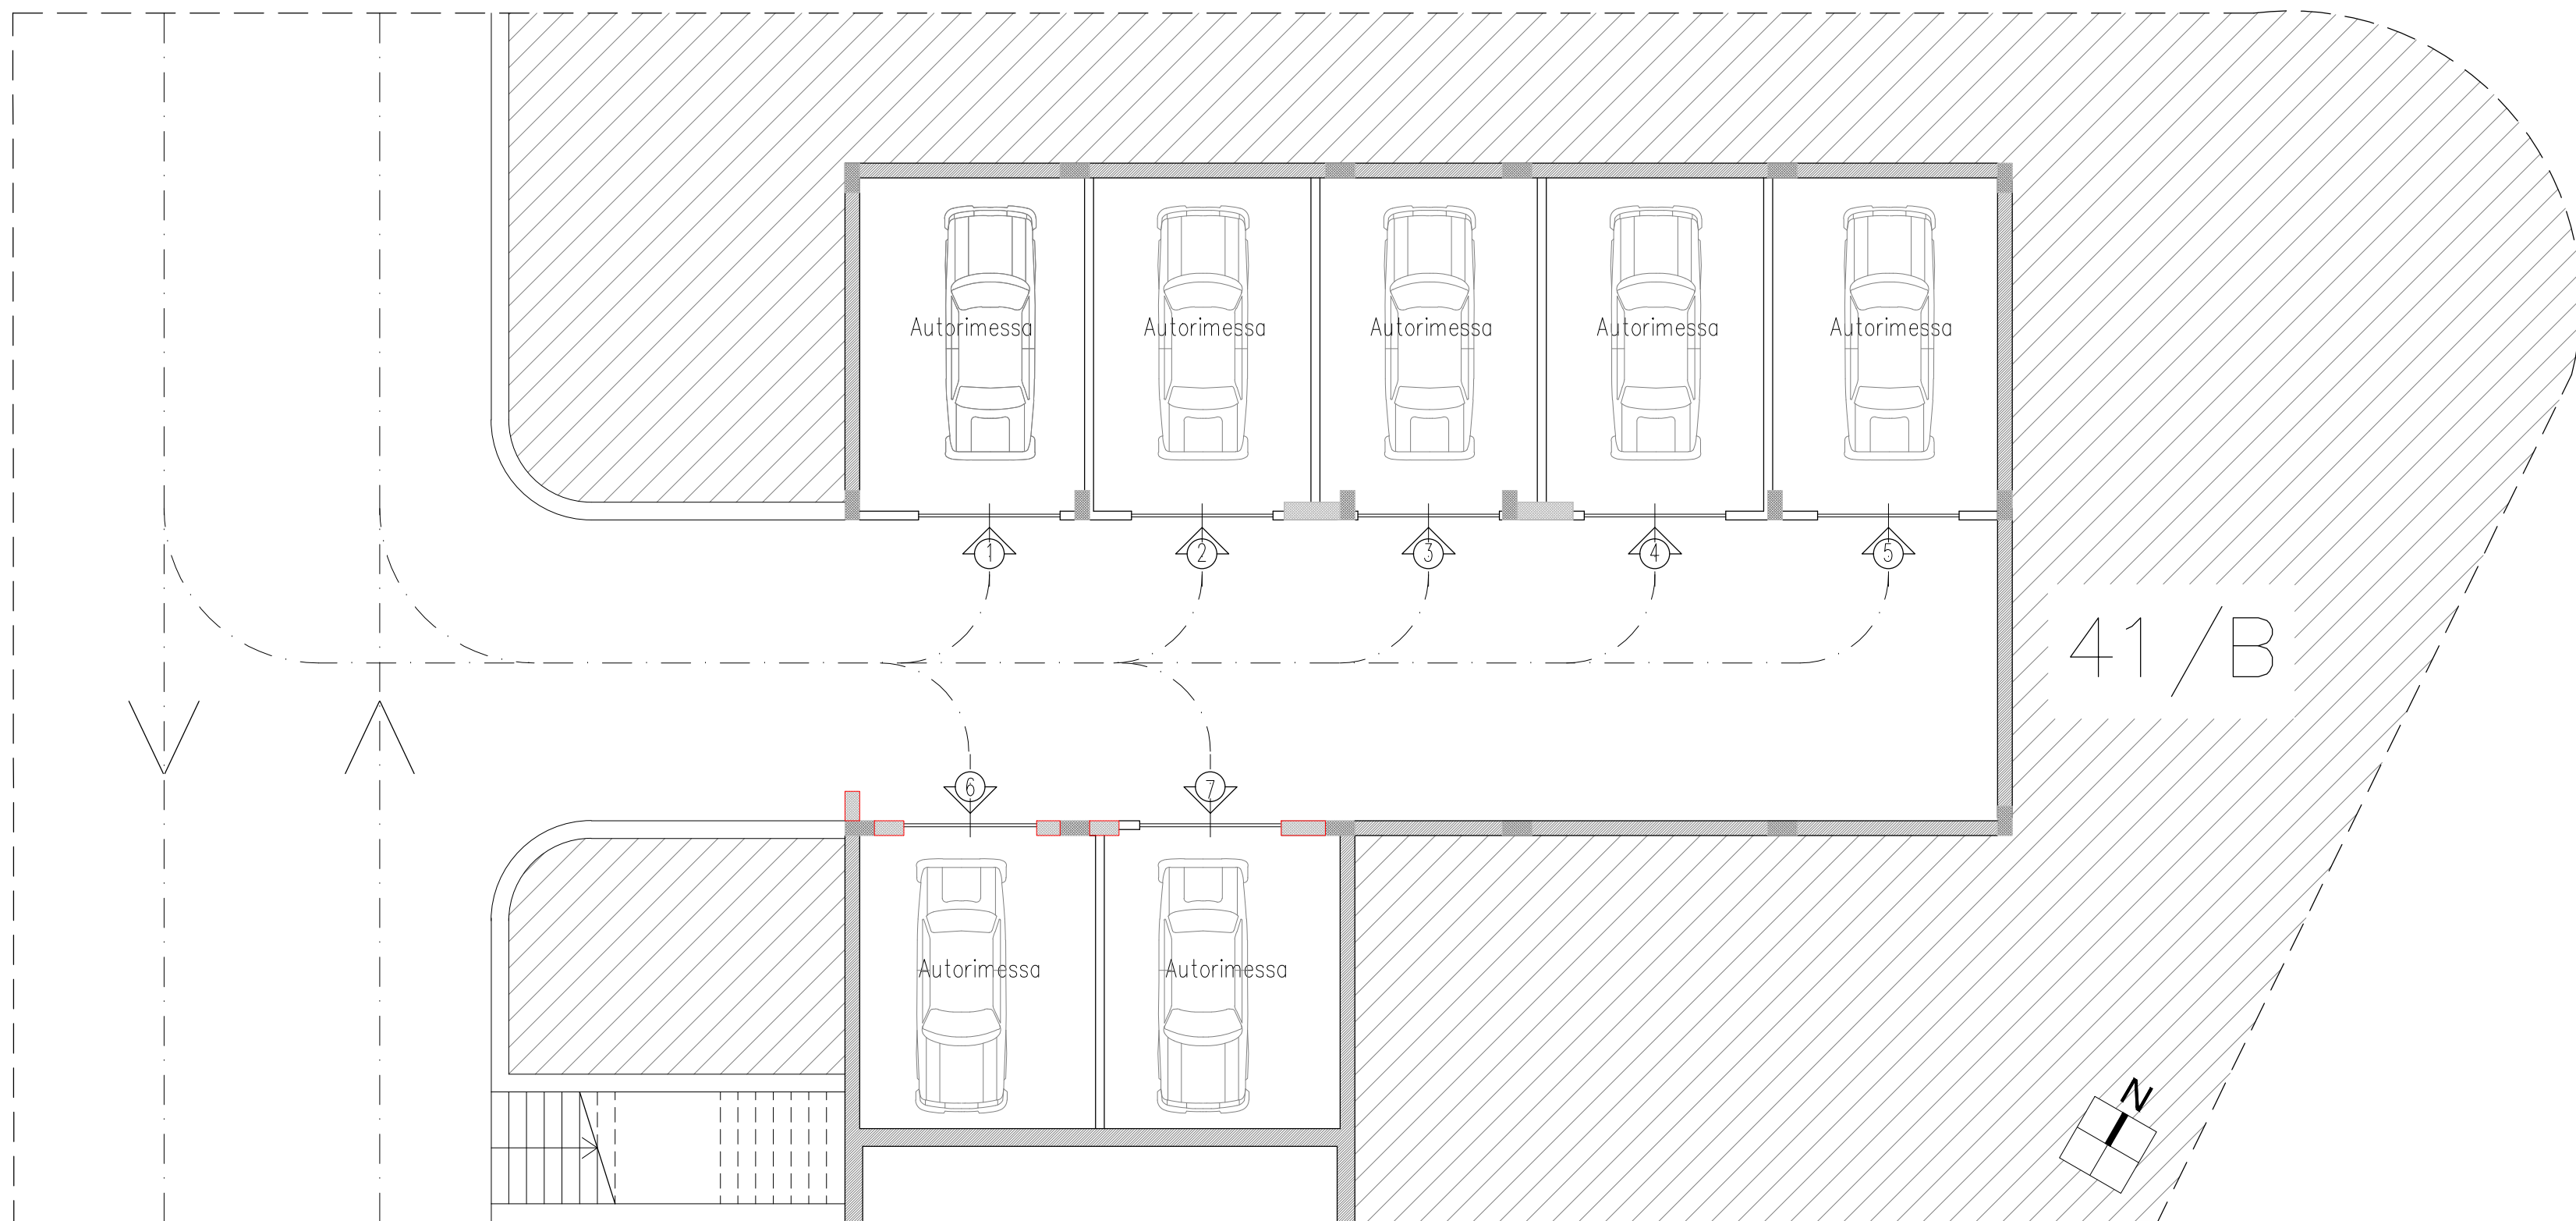

Piano Seminterrato