




Planimetria generale - Scala 1:200



Ortofoto - Norcia Via Cavour

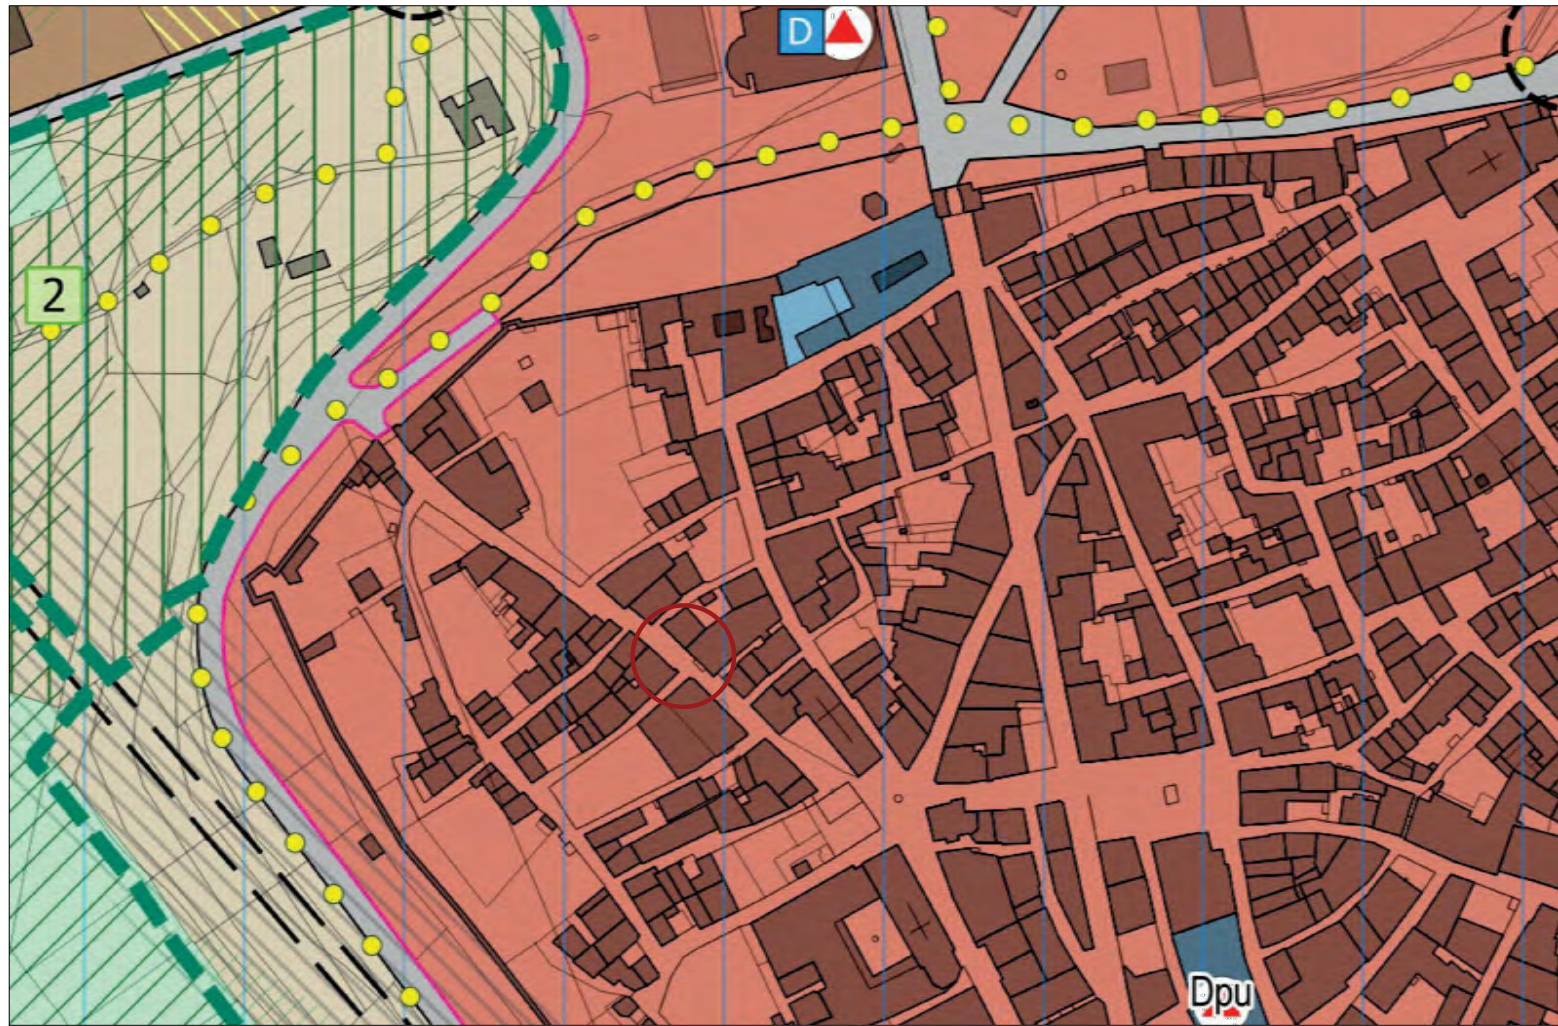


P.R.G. - PS - Foglio 120; Part. 112; Sub. 1, 2;



Stralcio Catastale Foglio 120; Part. 112; Sub. 1, 2;



P.R.G. - PO - Tessuto del Centro Storico (Cs) - Foglio 120; Part. 112; Sub. 1, 2;

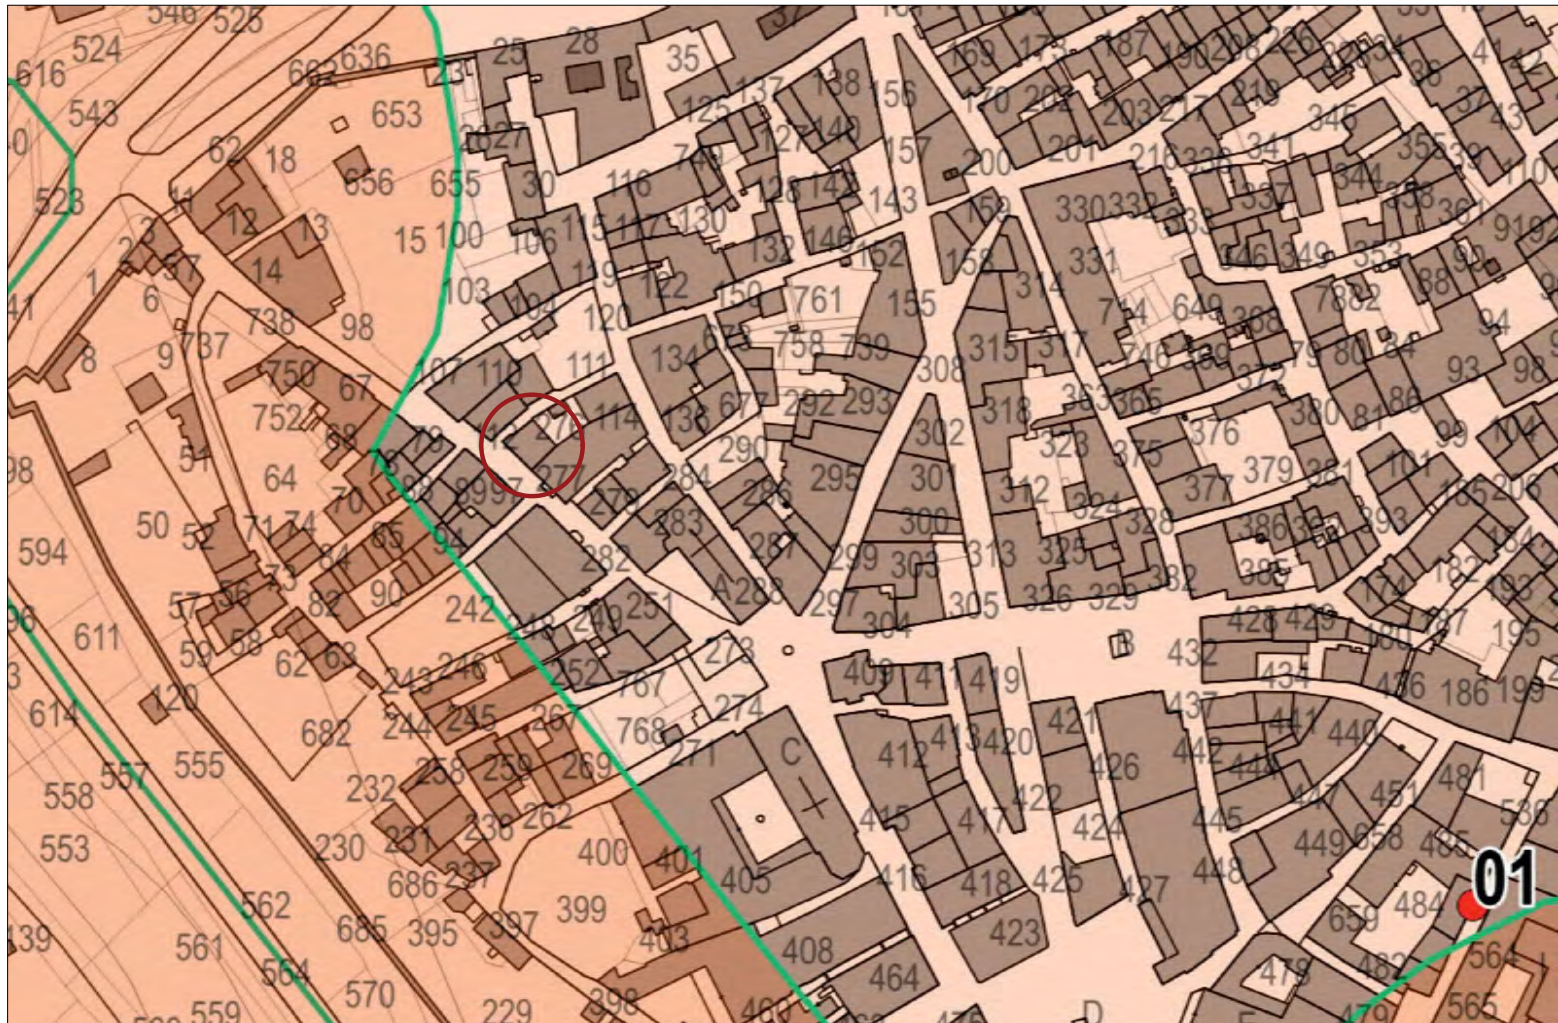

PS_G1 04 - Repertorio Beni Archeologici e delle Aree di tutela Archeologica - Insieme Norcia Città



Legenda

proprietario/committente	ENZA TESTA (delegata)
riferimenti catastali	foglio 120; part.lla 112; sub 1,2
OPERE DI RISTRUTTURAZIONE EDILIZIA	(art.3, comma 1, lett. "d" del DPR 380/2001; art. 7, comma 1, lett. "d" della LR 1/2015) Consistenti nel miglioramento sismico di un edificio esistente.
PROGETTISTI	WEAD studio workshop for engineering, architecture & design Ing. Luigi Trincia - Arch. Valentina Di Bernardini Viale della Stazione 15 - 06046 Norcia (PG) - tel + 39 0743817098 - weadstudio@gmail.com
PROGETTISTA ARCHITETTONICO E DIRETTORE LAVORI	Ing. Luigi Trincia
PROGETTISTA STRUTTURALE	Ing. Riccardo Bocanera
COORDINATORE DELLA SICUREZZA	Geom. Piergiuseppe Labella
GEOLOGO	Geol. Flavio Buratti
COLLAUDATORE	Ing. Daniele Borgogni
data emissione	disegnato
20/10/2021	
sezione	ARCHITETTONICO / STATO DI FATTO
oggetto	INQUADRAMENTO GENERALE
stato	PROGETTO ESECUTIVO
nome tavola	scala VARIE
SF_02	



FOTO 1



FOTO 2


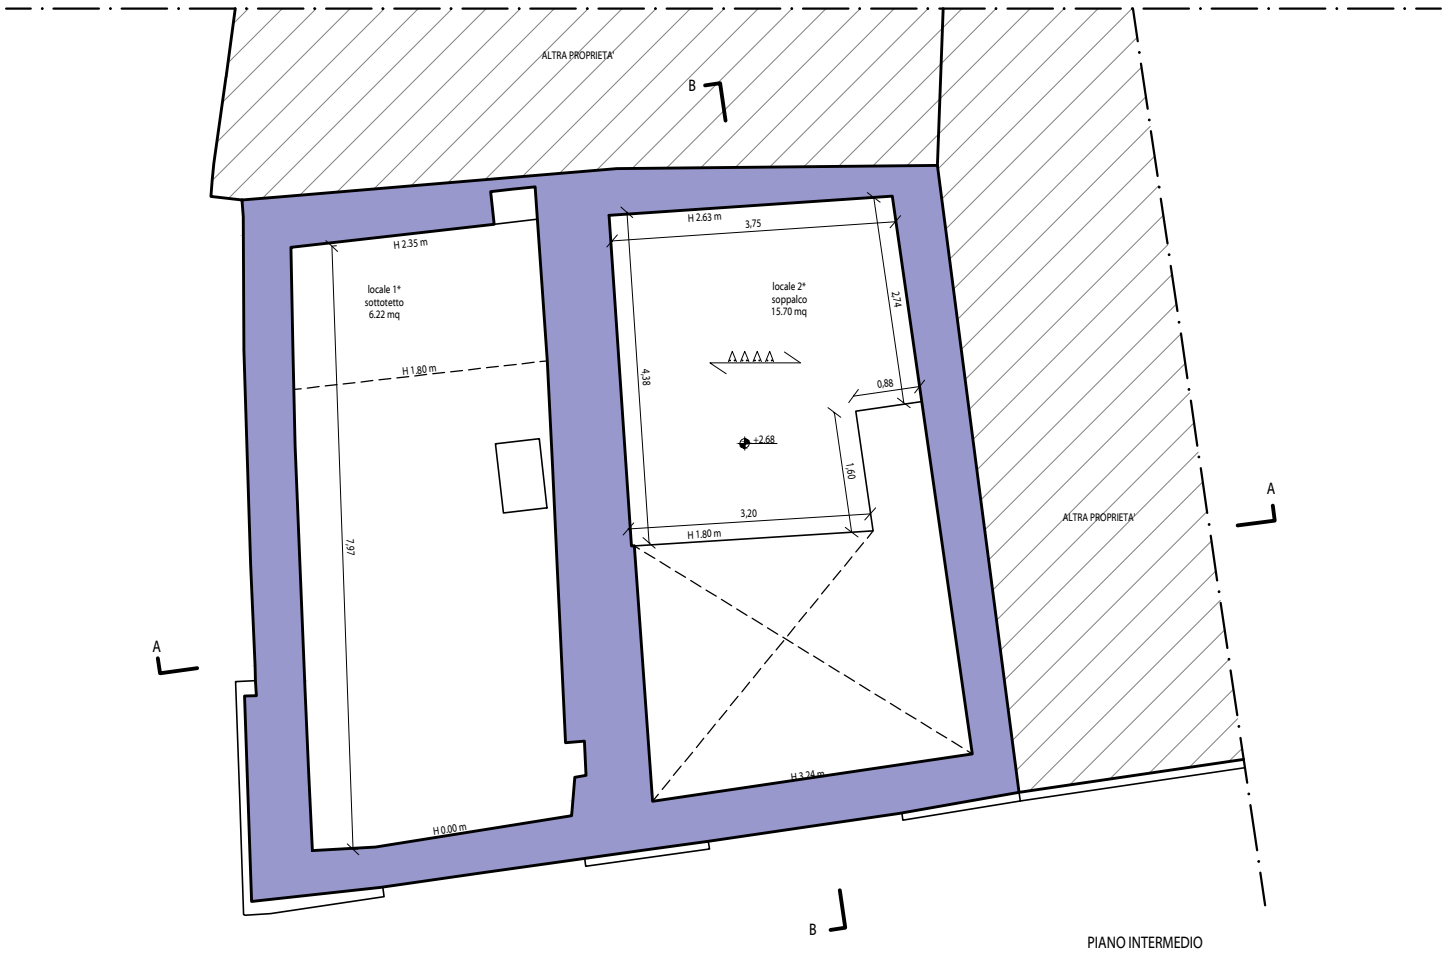


FOTO 3






FOTO 4

RILIEVO MATERICO





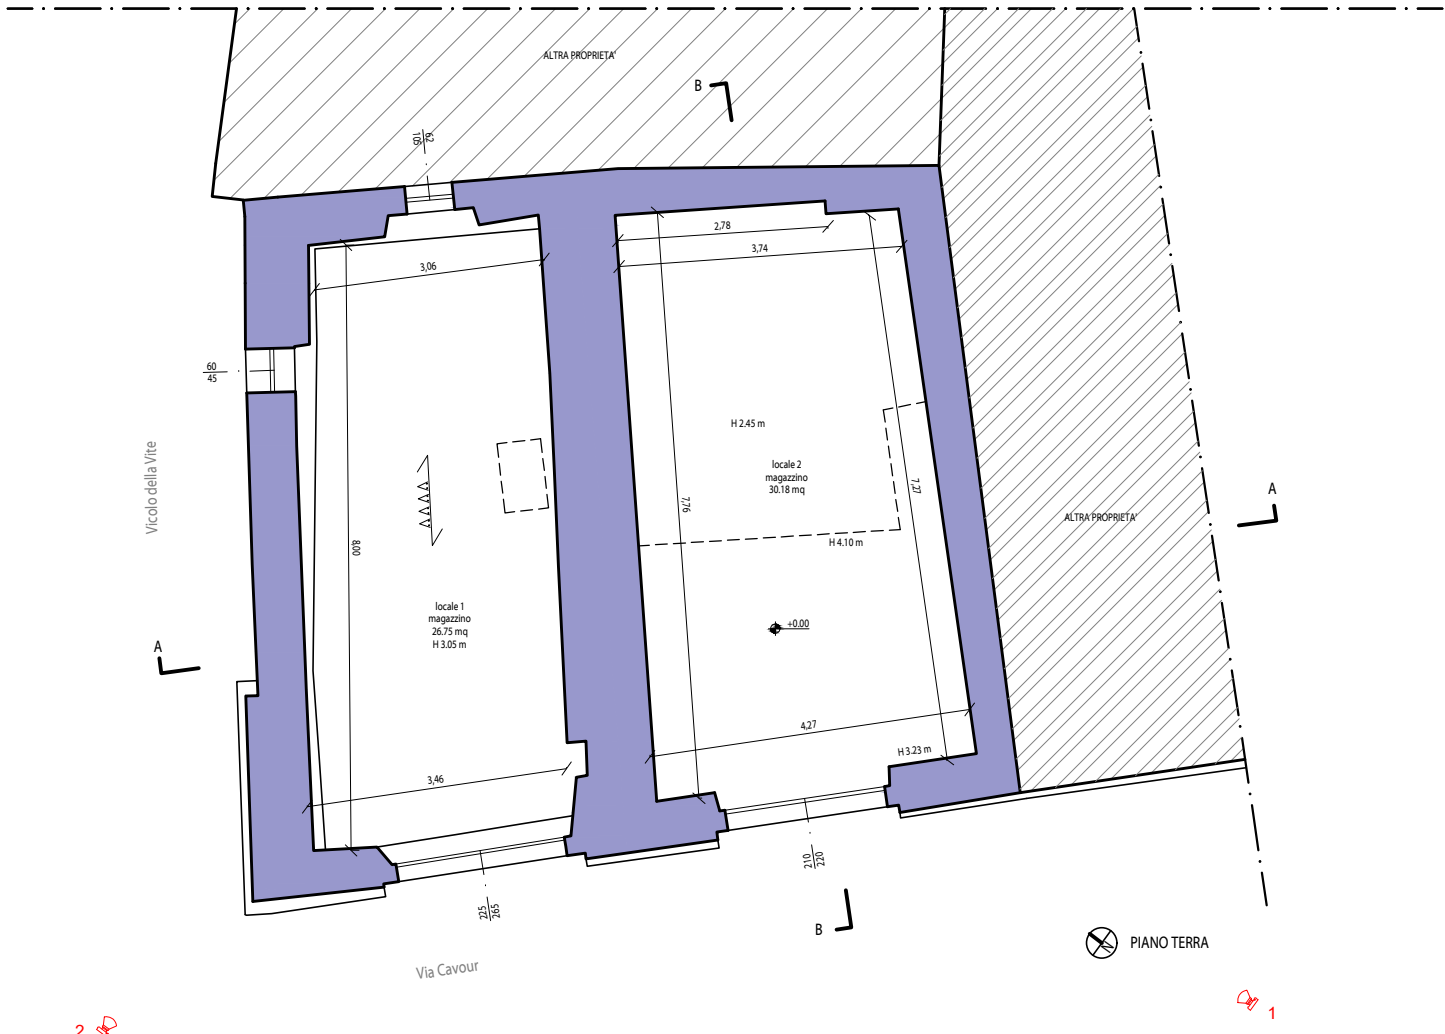


LEGENDA DEI SOLAI	
AAAA	SOLAI IN LATERO CEMENTO
AAAA	SOLAI IN LATERO CEMENTO
AAAA	SOPPALCATI

LEGENDA DELLE TIPOLOGIE DI MURATURA	
AAAA	MURATURA IN PIETRE DISORDINATA
AAAA	COPERTURA IN COPPI E SOTTOCOPPI

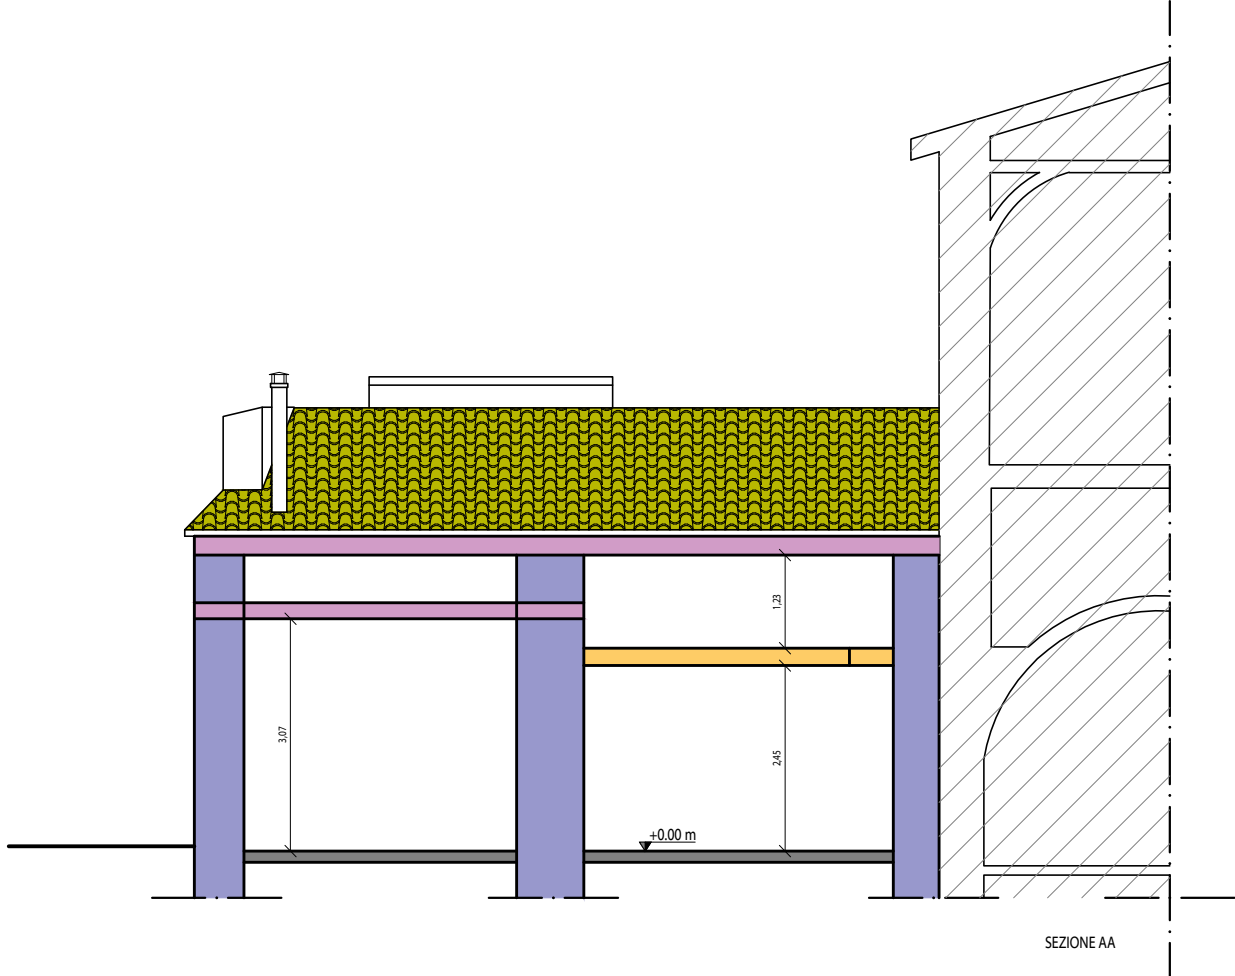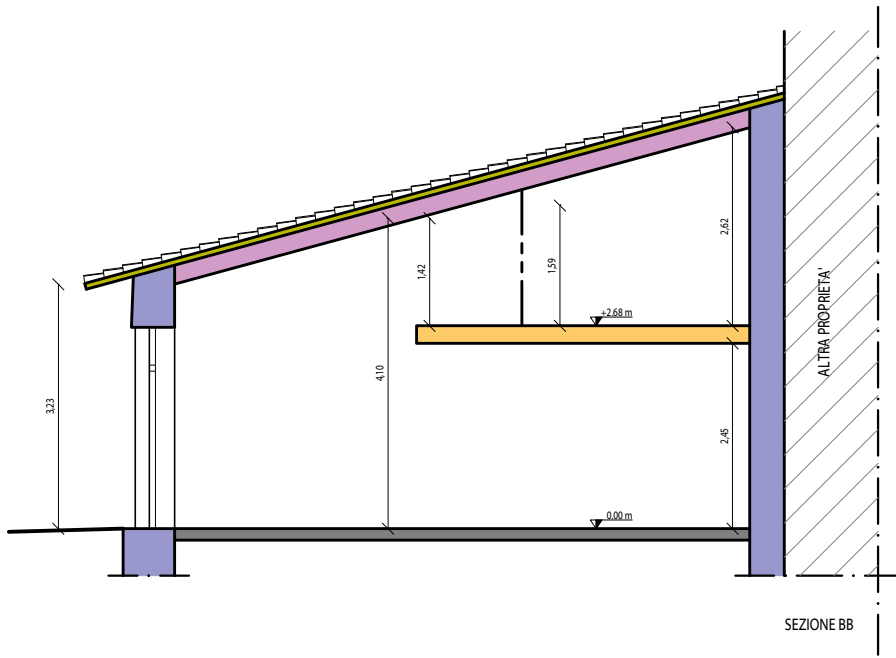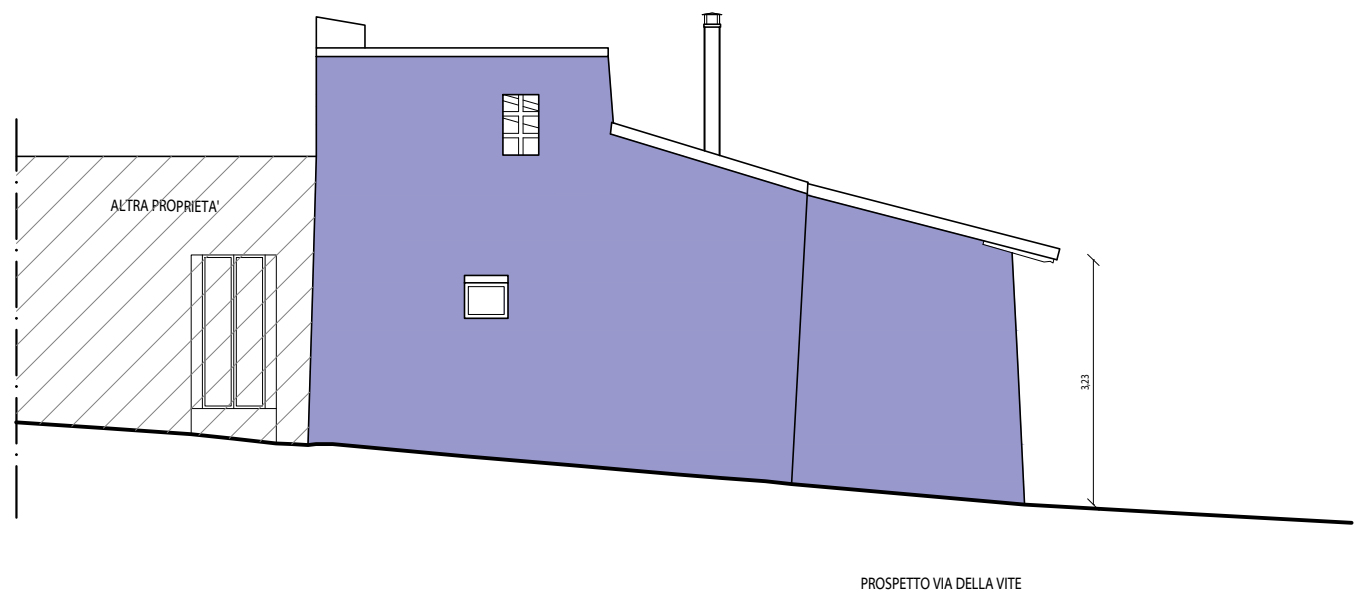

RILIEVO STATO DI FATTO

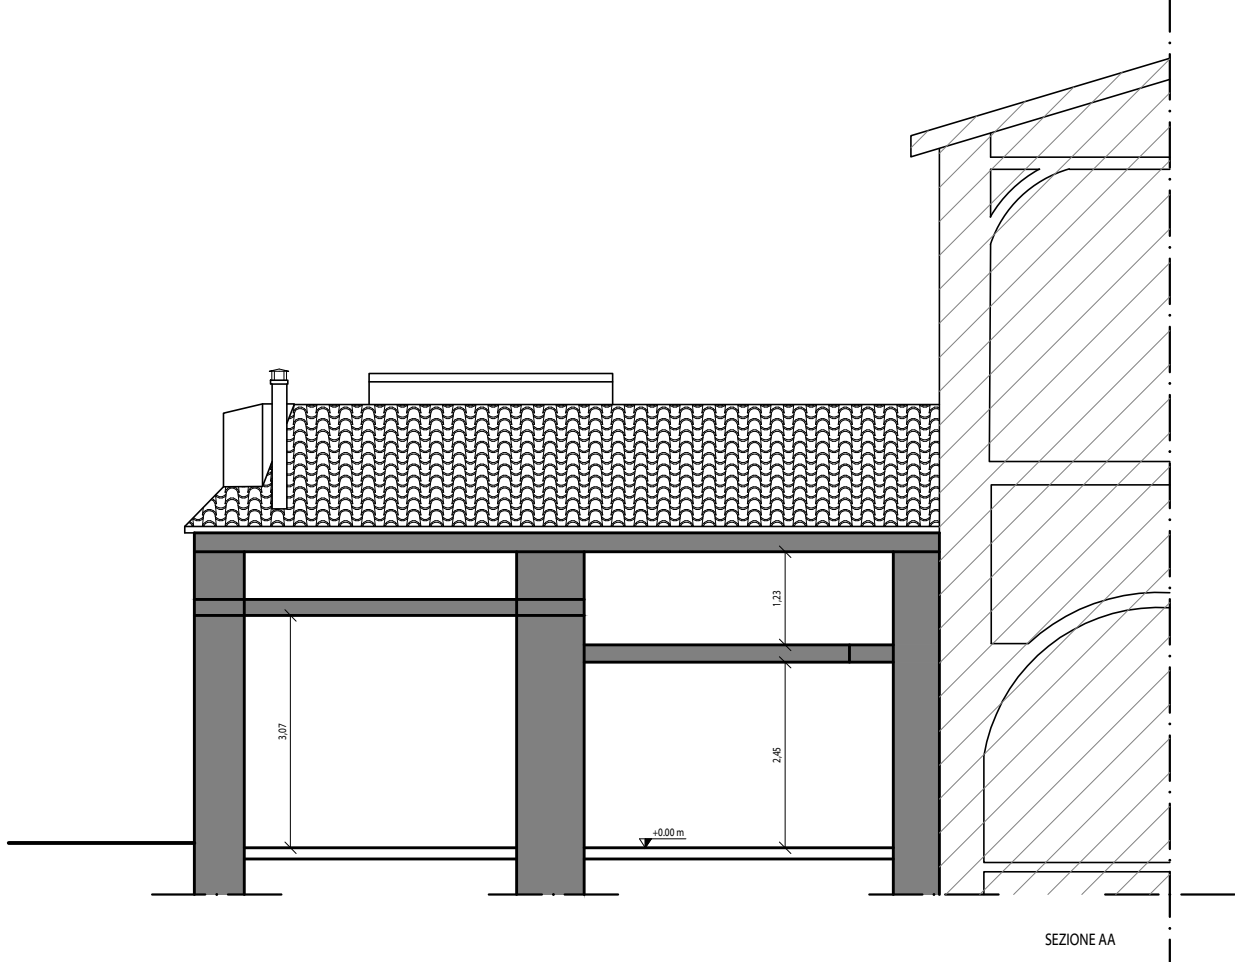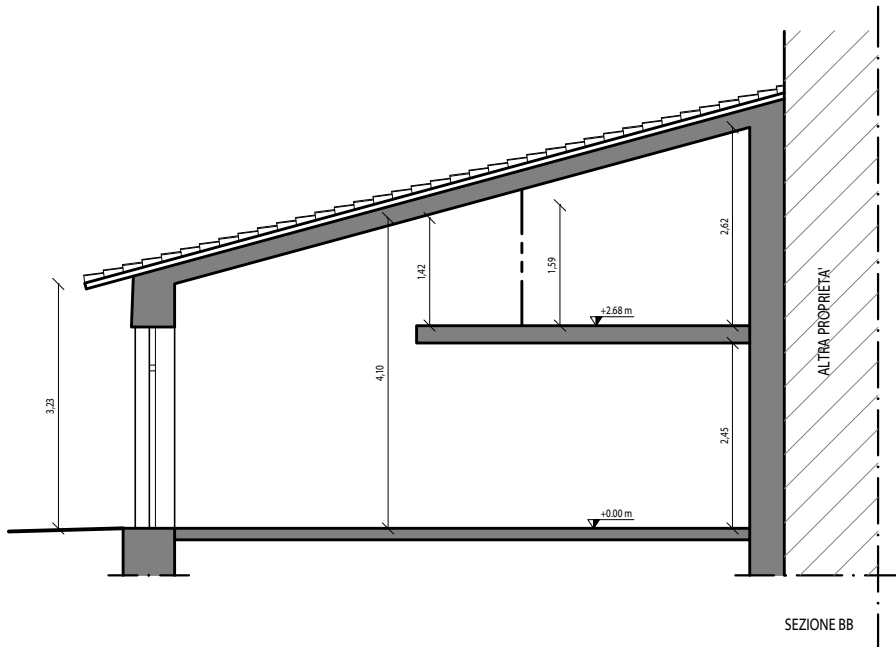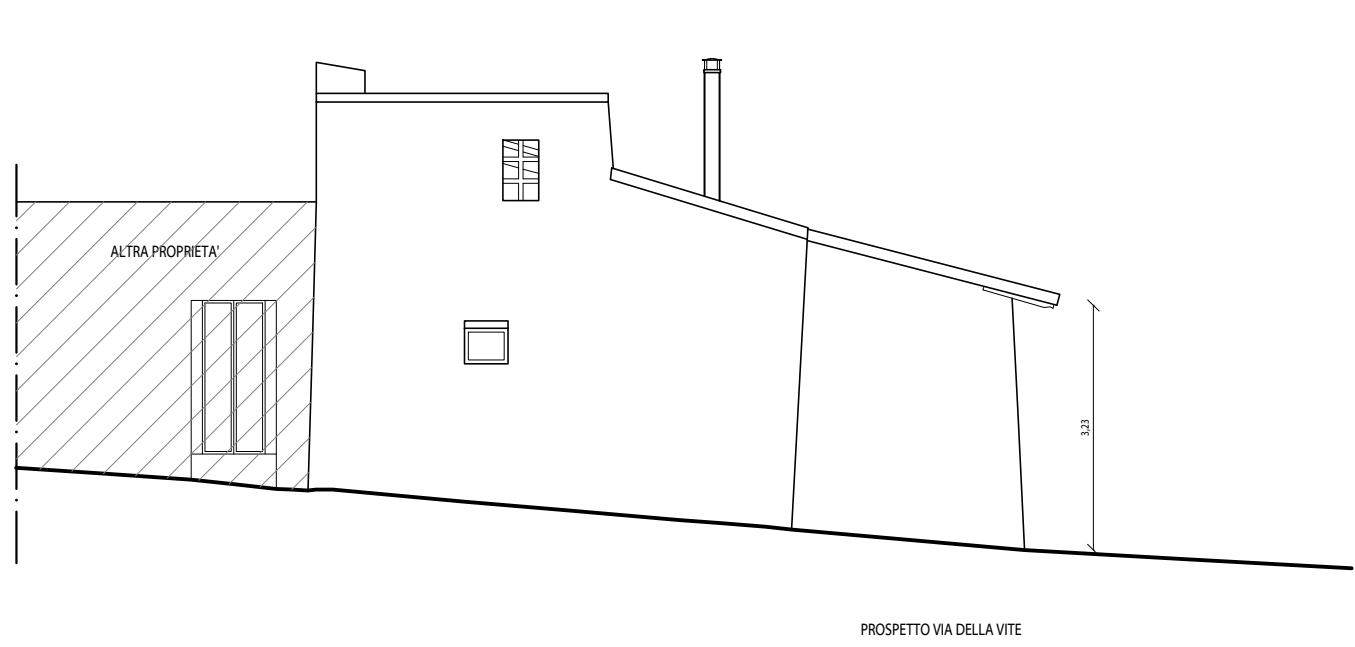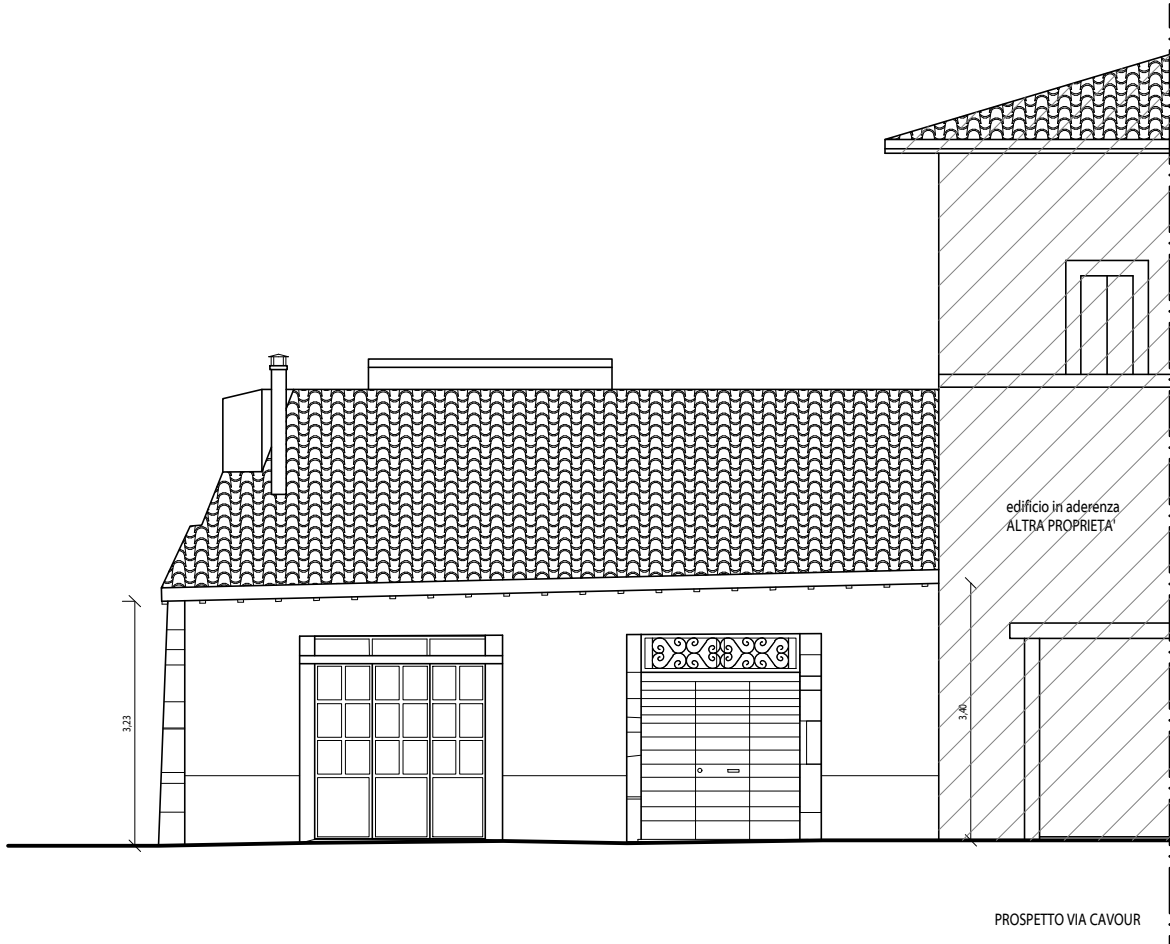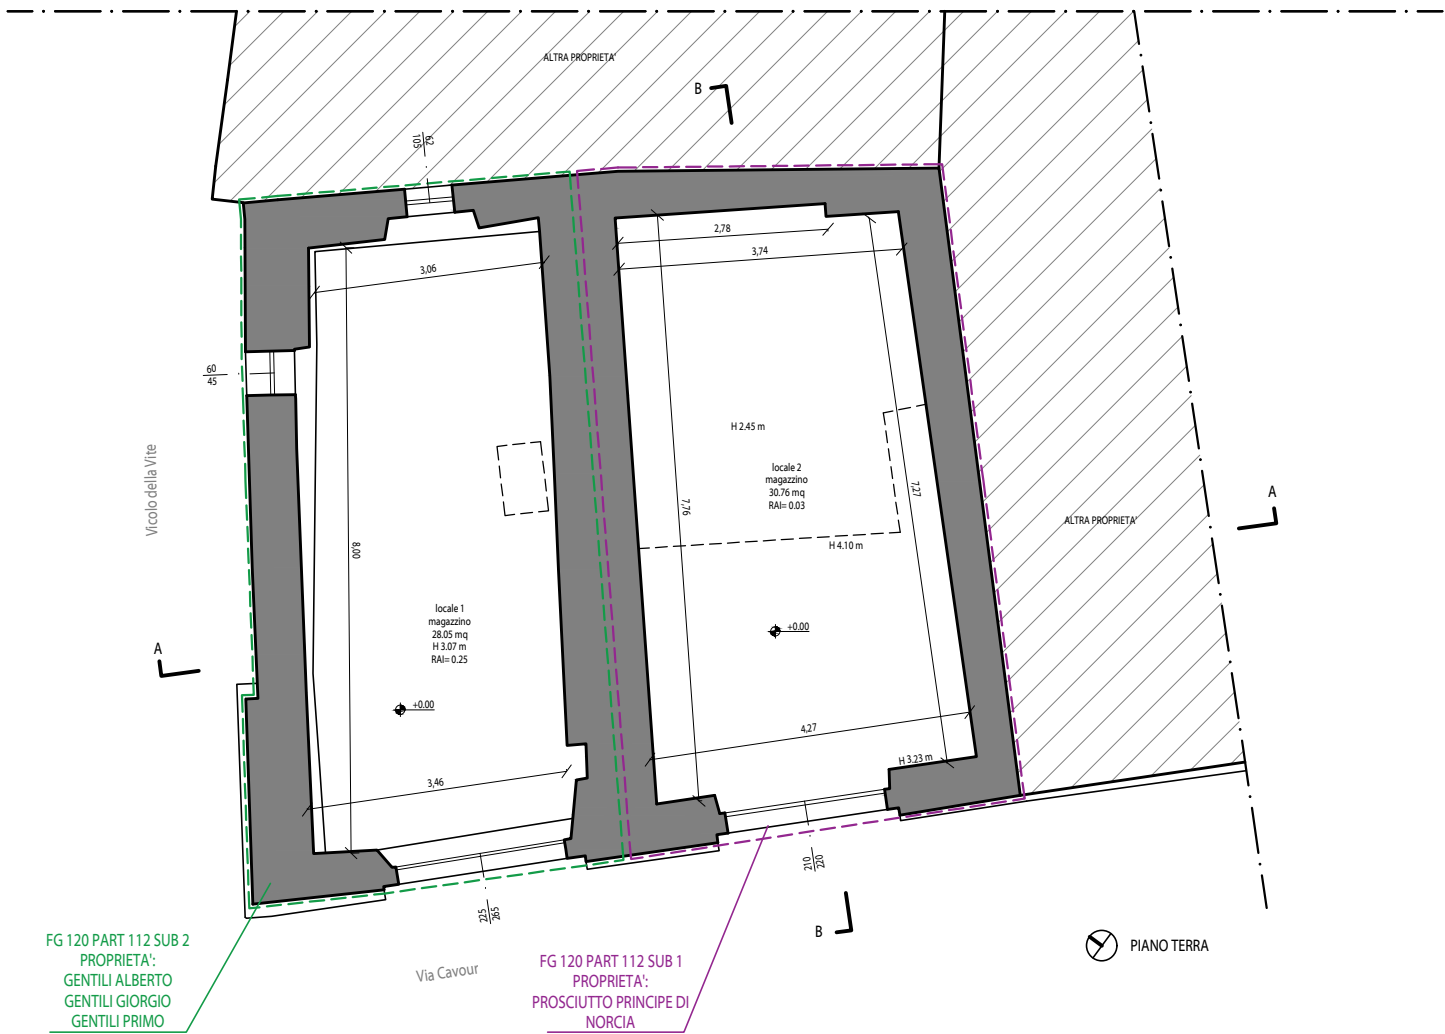

proprietario/committente
ENZA TESTA (delegata)
riferimenti catastali
foglio 120; part.lla 112; sub 1,2
OPERE DI RISTRUTTURAZIONE EDILIZIA
(art.3, comma 1, lett. "d" del DPR 380/2001;
art. 7, comma 1, lett. "d" della LR 1/2015)
Consistenti nel miglioramento sismico di un edificio esistente.

PROGETTISTI
WEAD studio
workshop for engineering, architecture & design
Ing. Luigi Trincia - Arch. Valentina Di Bernardini
Viale della Stazione 15 - 06046 Norcia (PG) - tel + 39 0743817098 - weadstudio@gmail.com

PROGETTISTA ARCHITETTONICO E DIRETTORE LAVORI
Ing. Luigi Trincia

PROGETTISTA STRUTTURALE
Ing. Riccardo Bocanera


COORDINATORE DELLA SICUREZZA
Geom. Piergiuseppe Labella

GEOLOGO
Geol. Flavio Buratti


COLLAUDATORE
Ing. Daniele Borgogni

data emissione
20/09/2021
sezione
ARCHITETTONICO / STATO DI FATTO
oggetto
PIANTE, PROSPETTI E SEZIONI
stato
PROGETTO ESECUTIVO
nome tavola
scala
1:100


SF_03 / SF_04

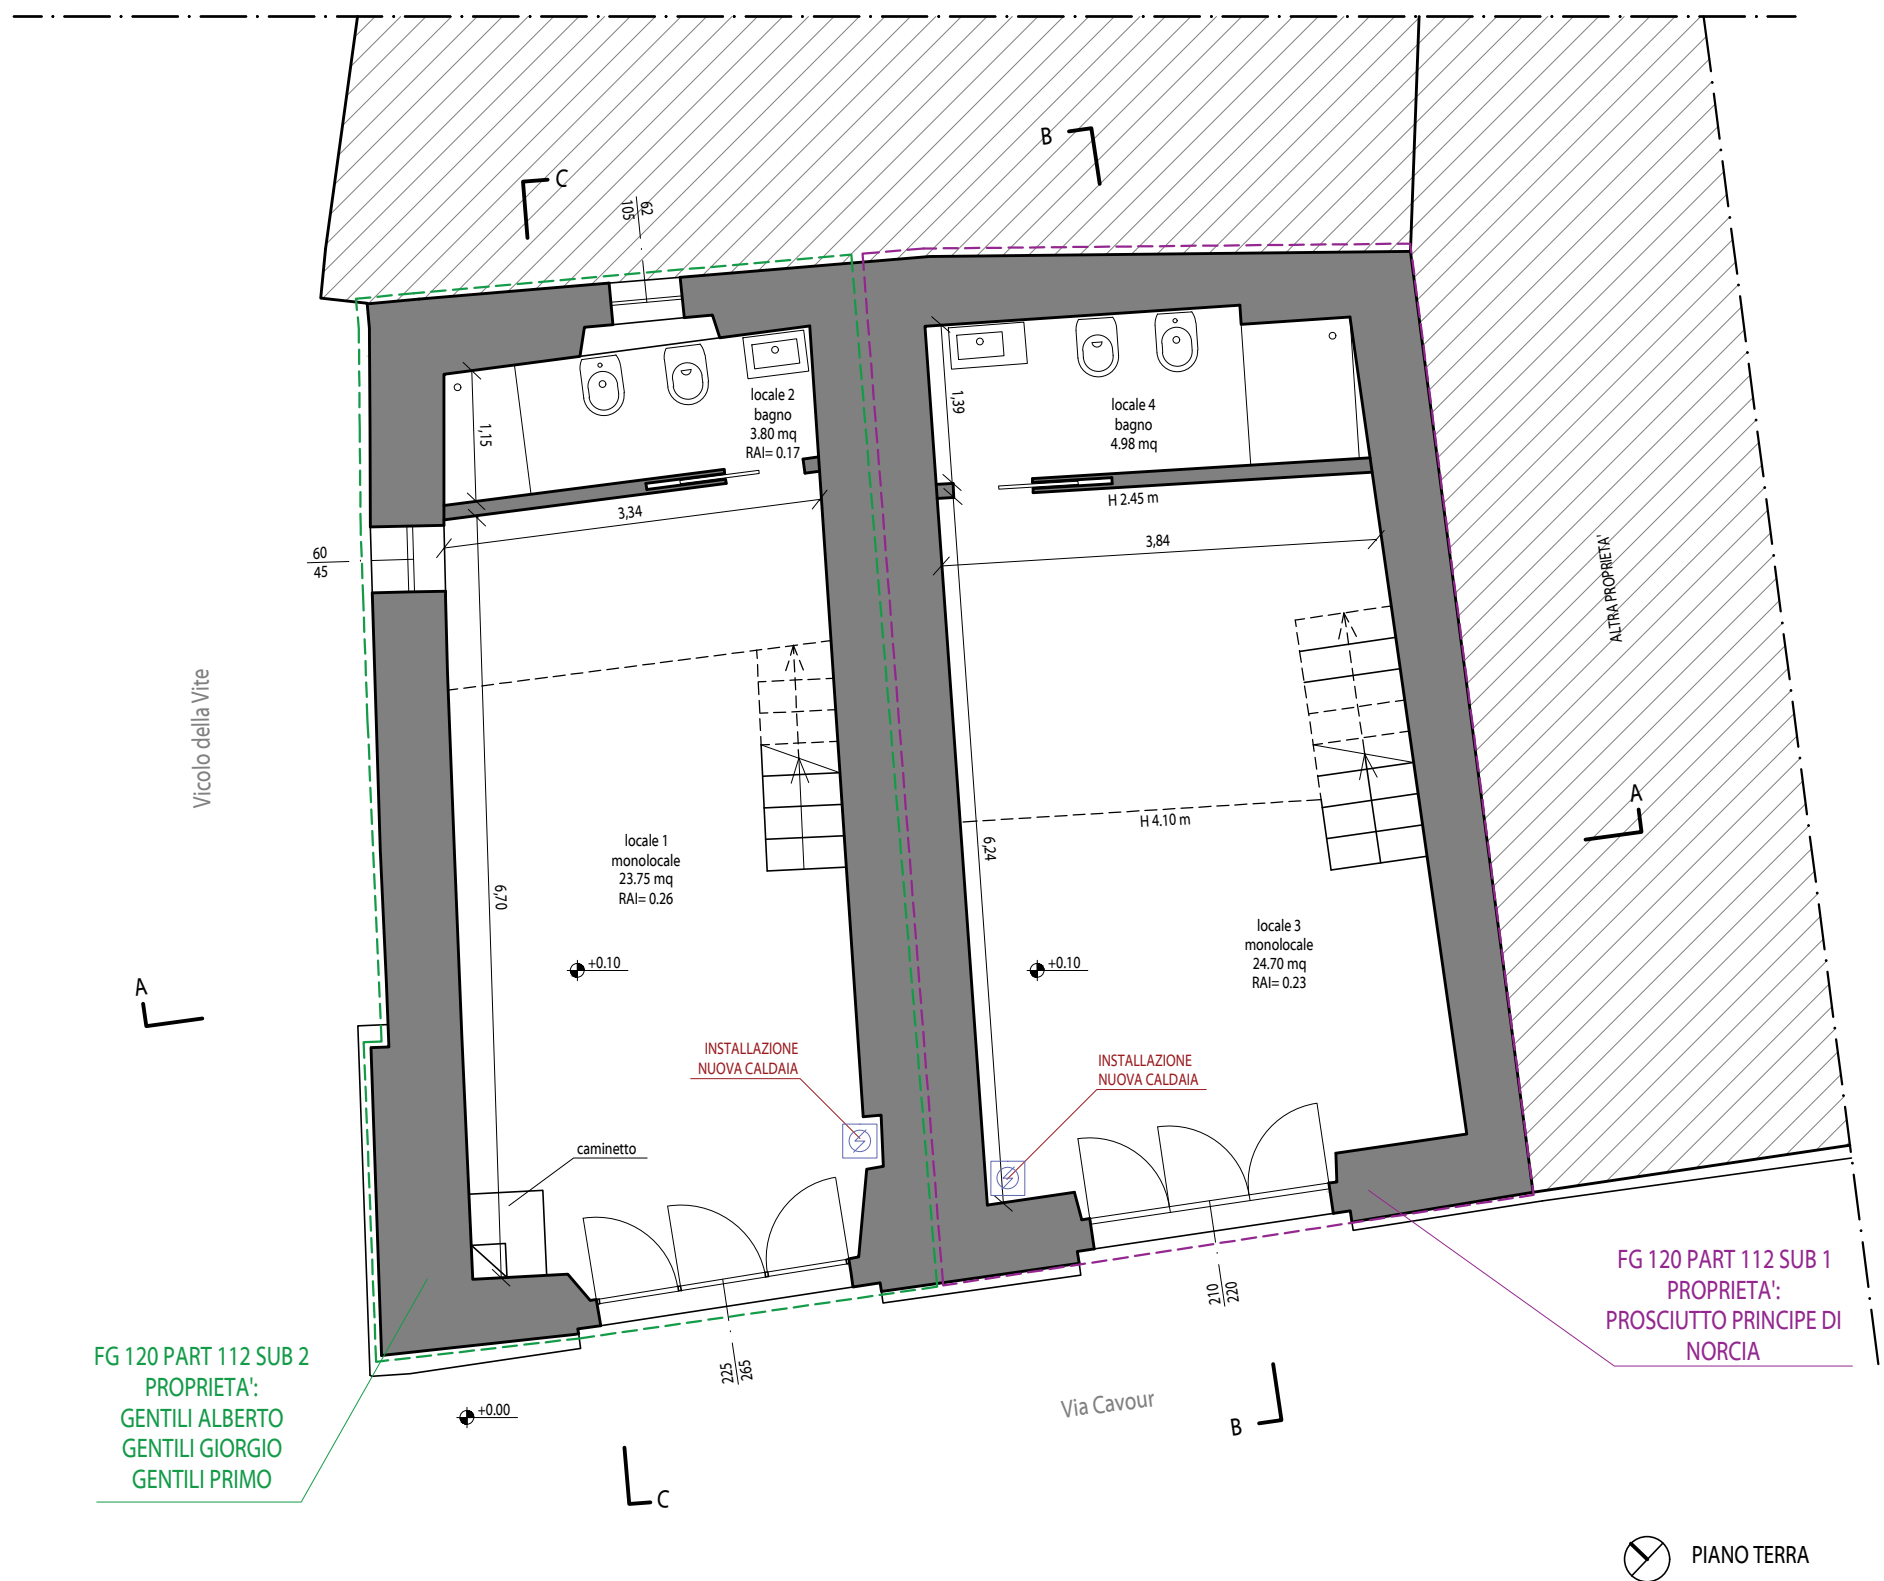


PIANO TERRA

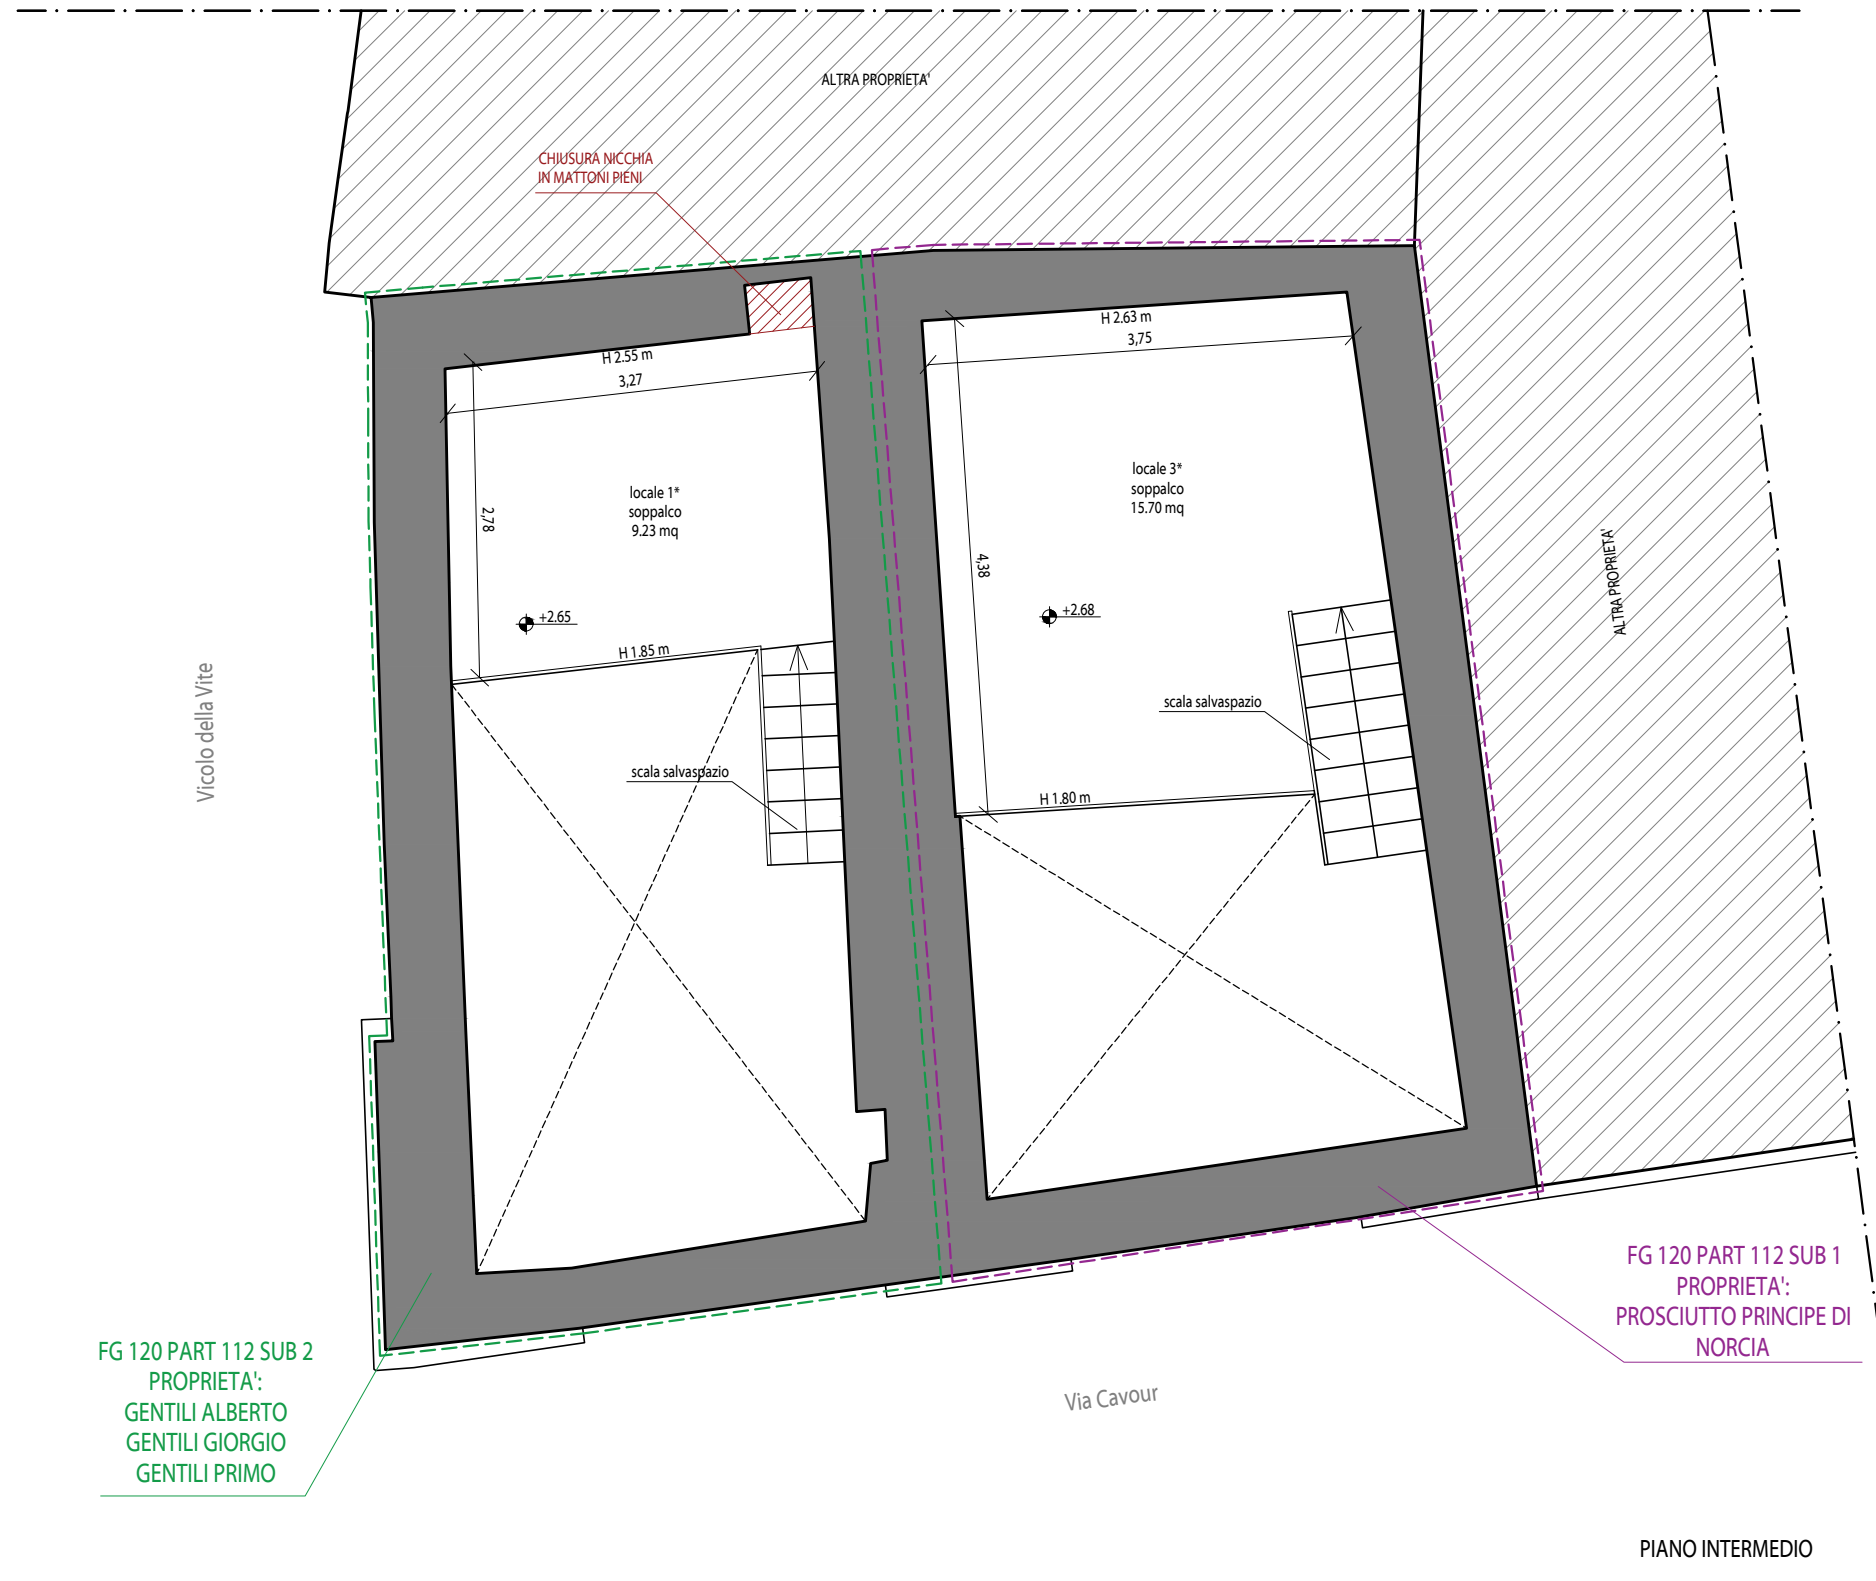


PIANO INTERMEDIO

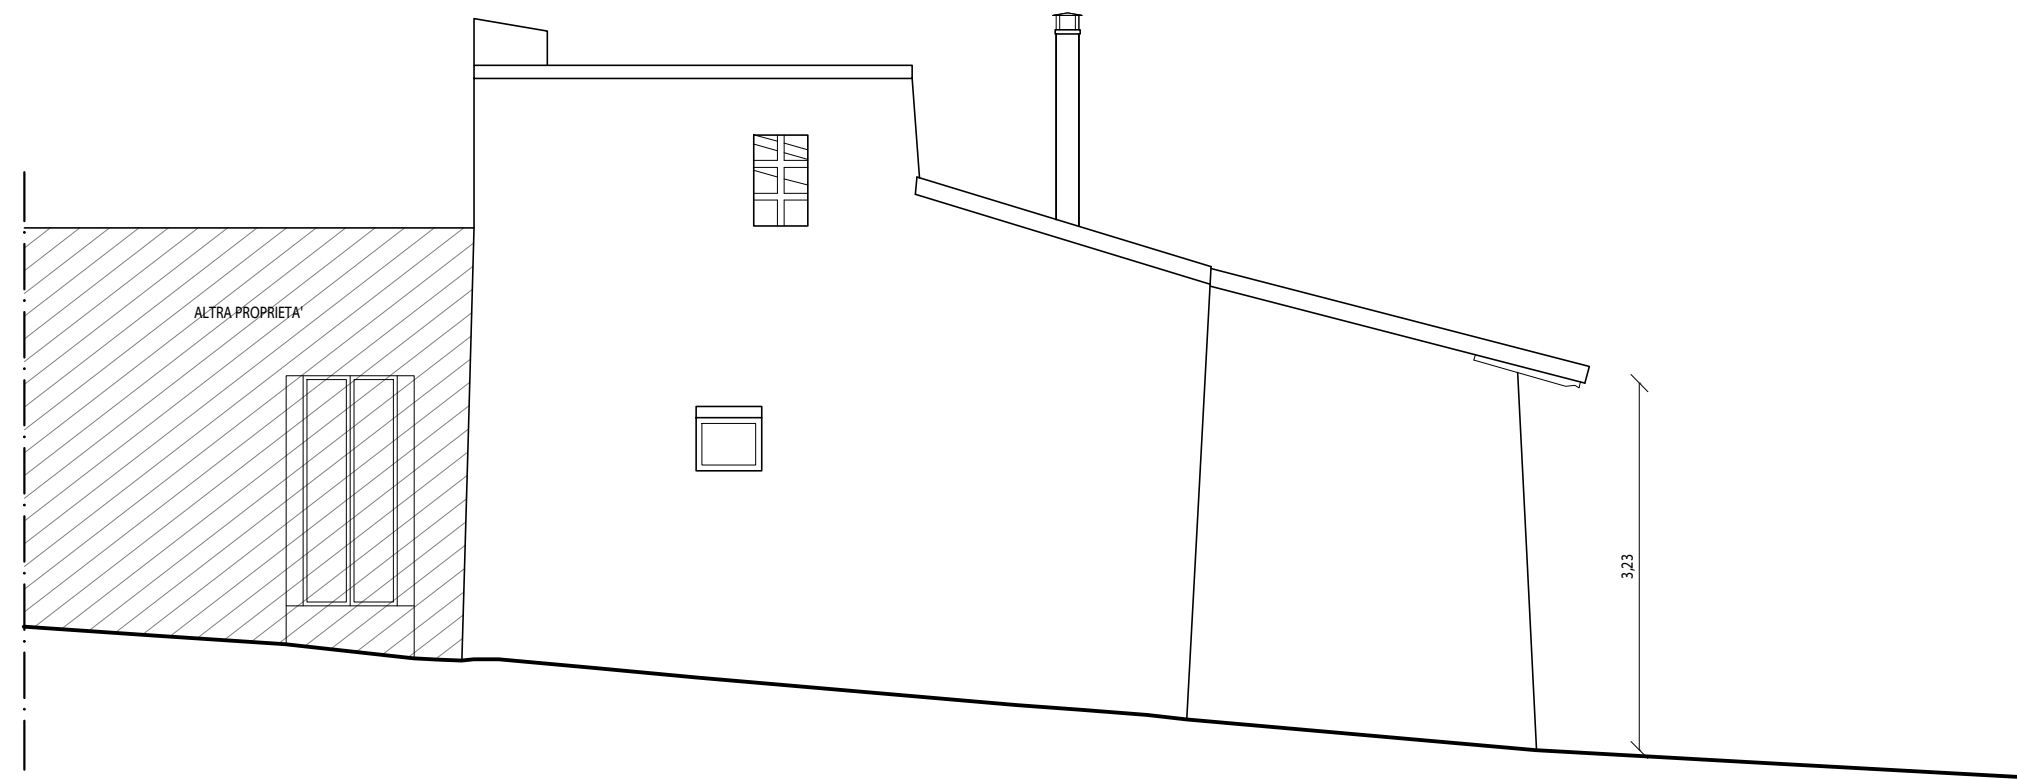


PROSPETTO VIA DELLA VITE

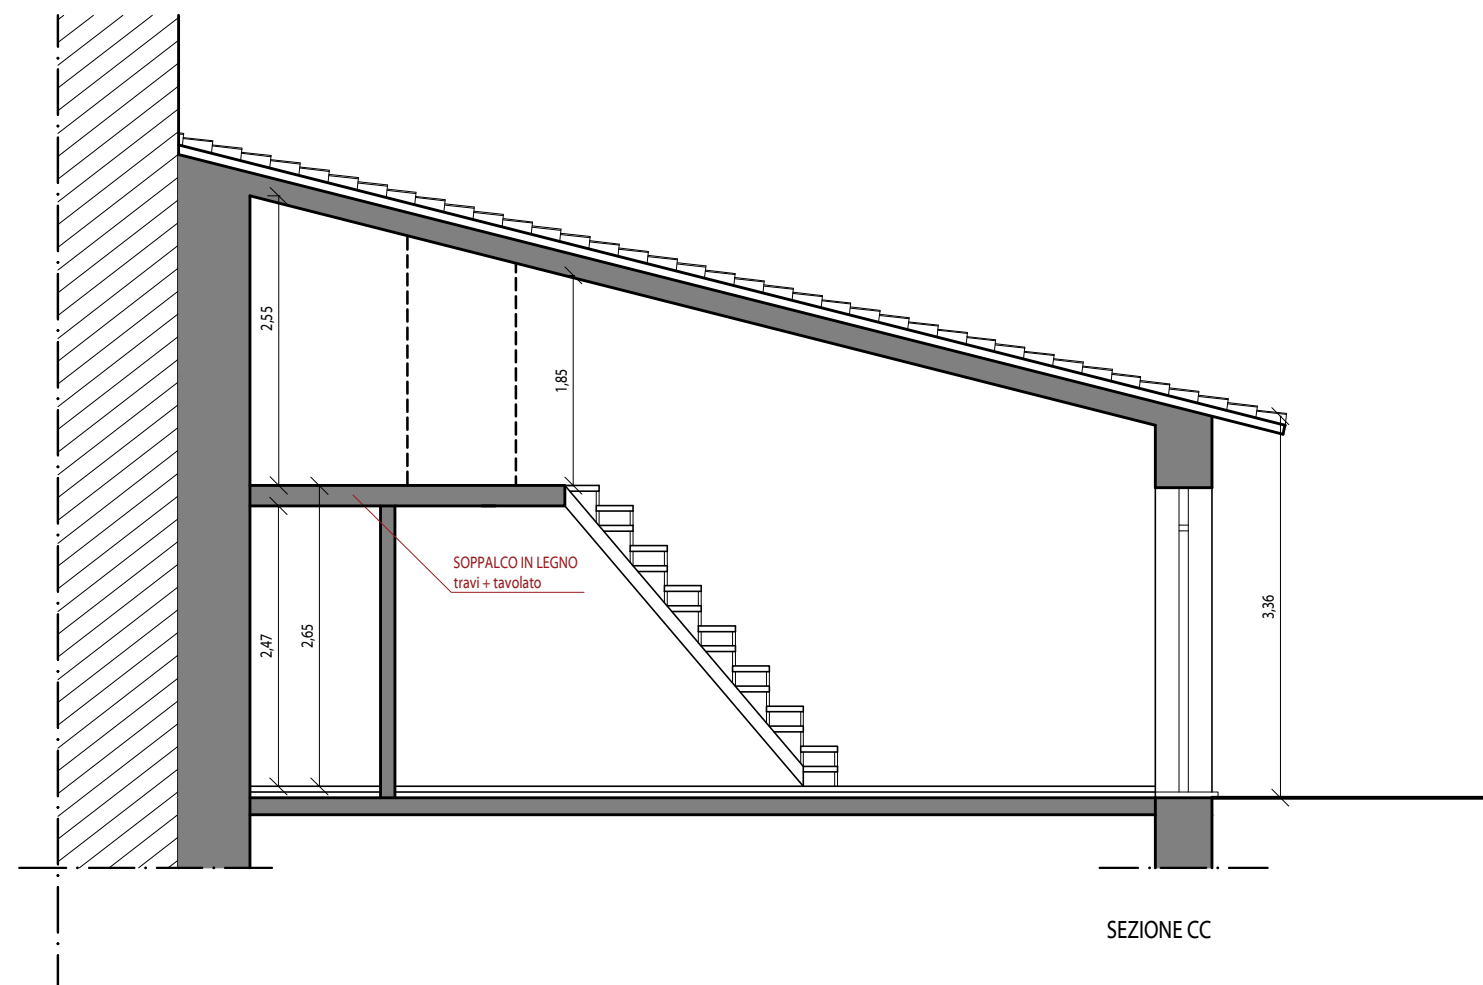


SEZIONE CC

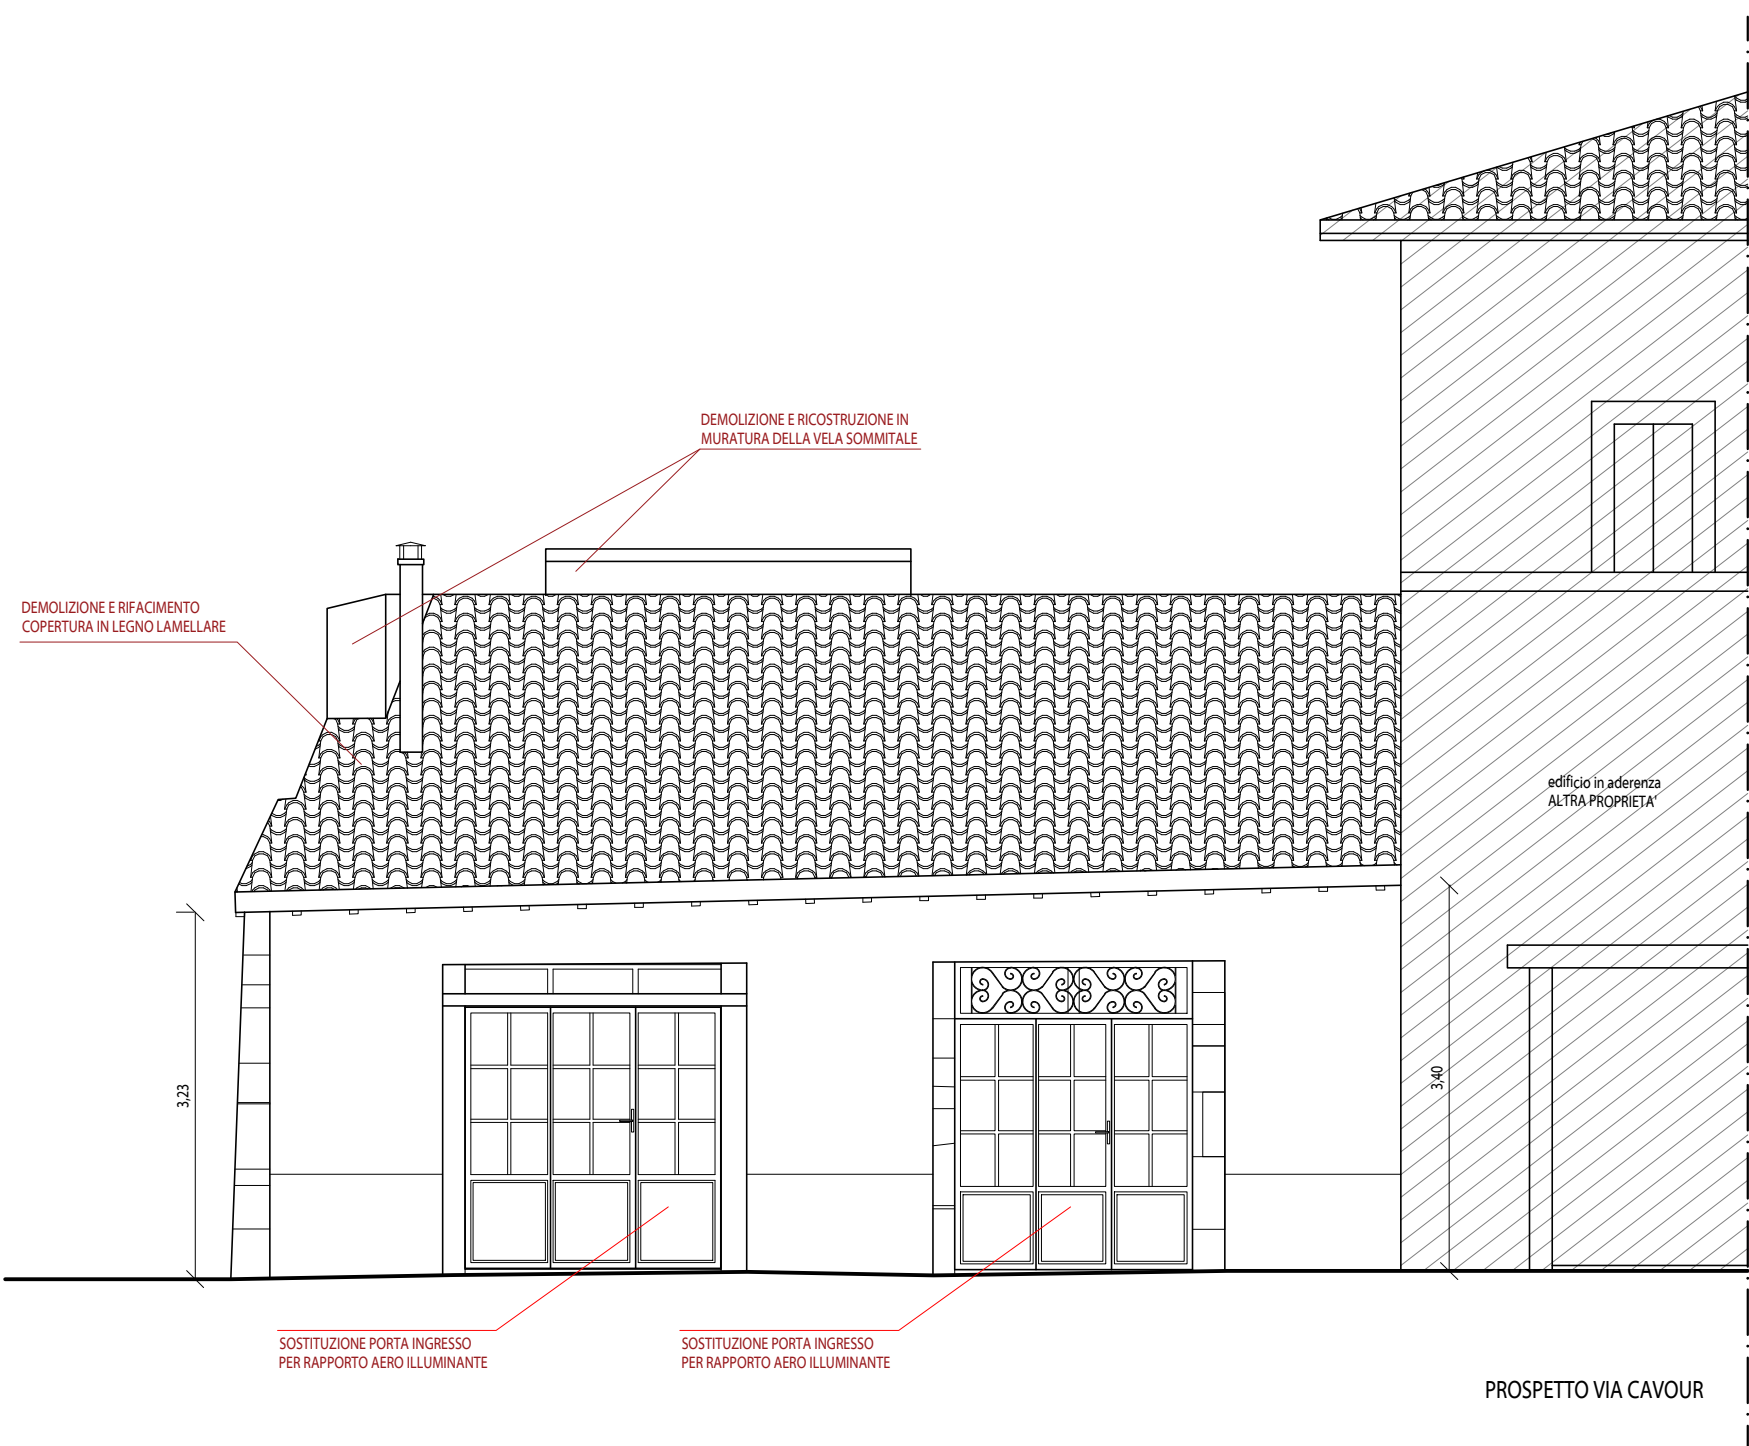

PROSPETTO VIA CAVOUR

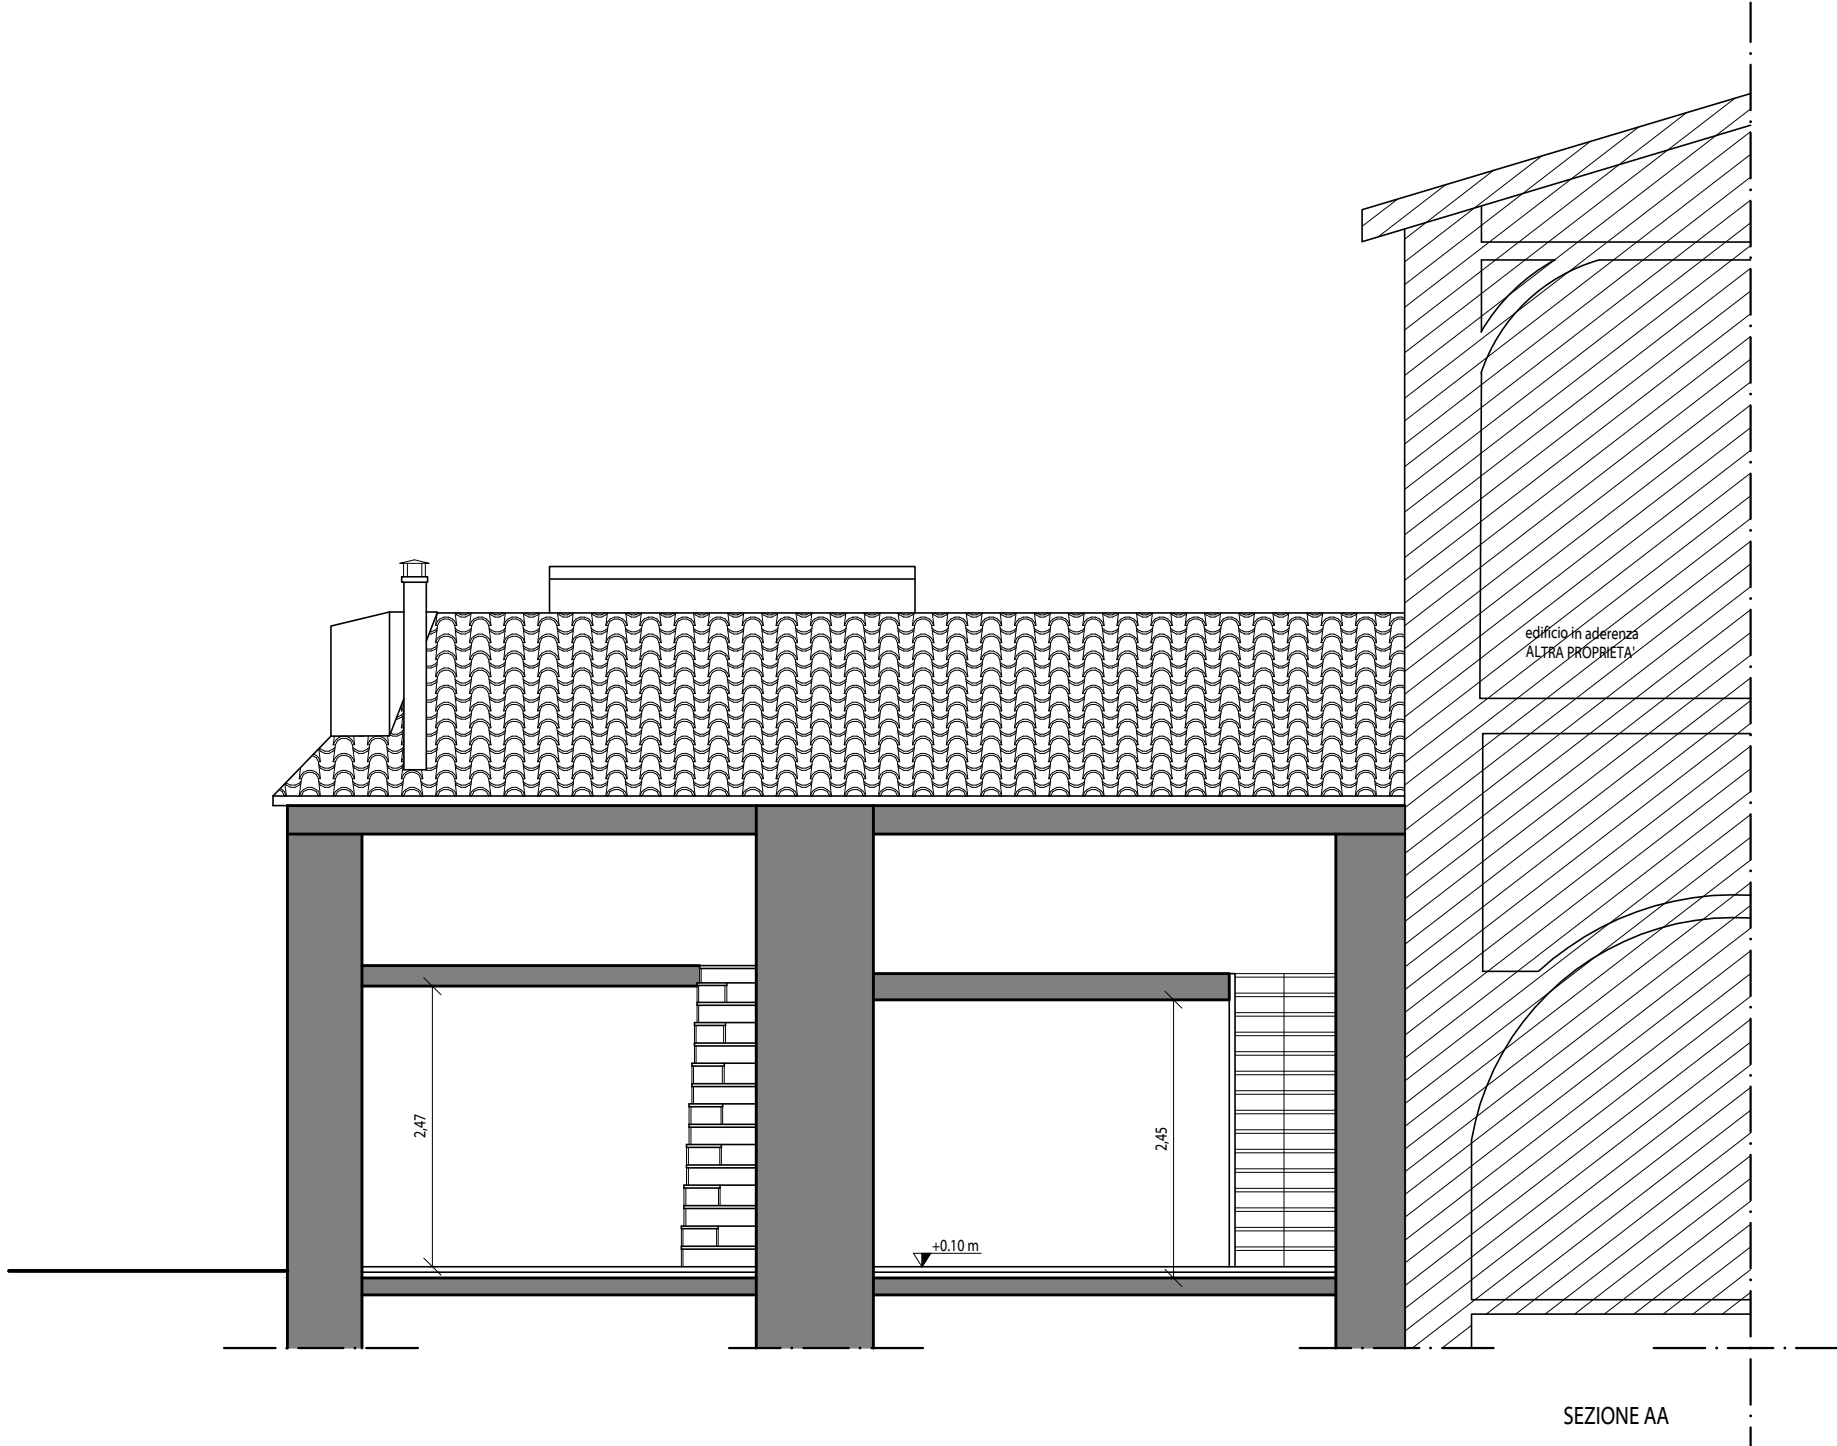

SEZIONE AA

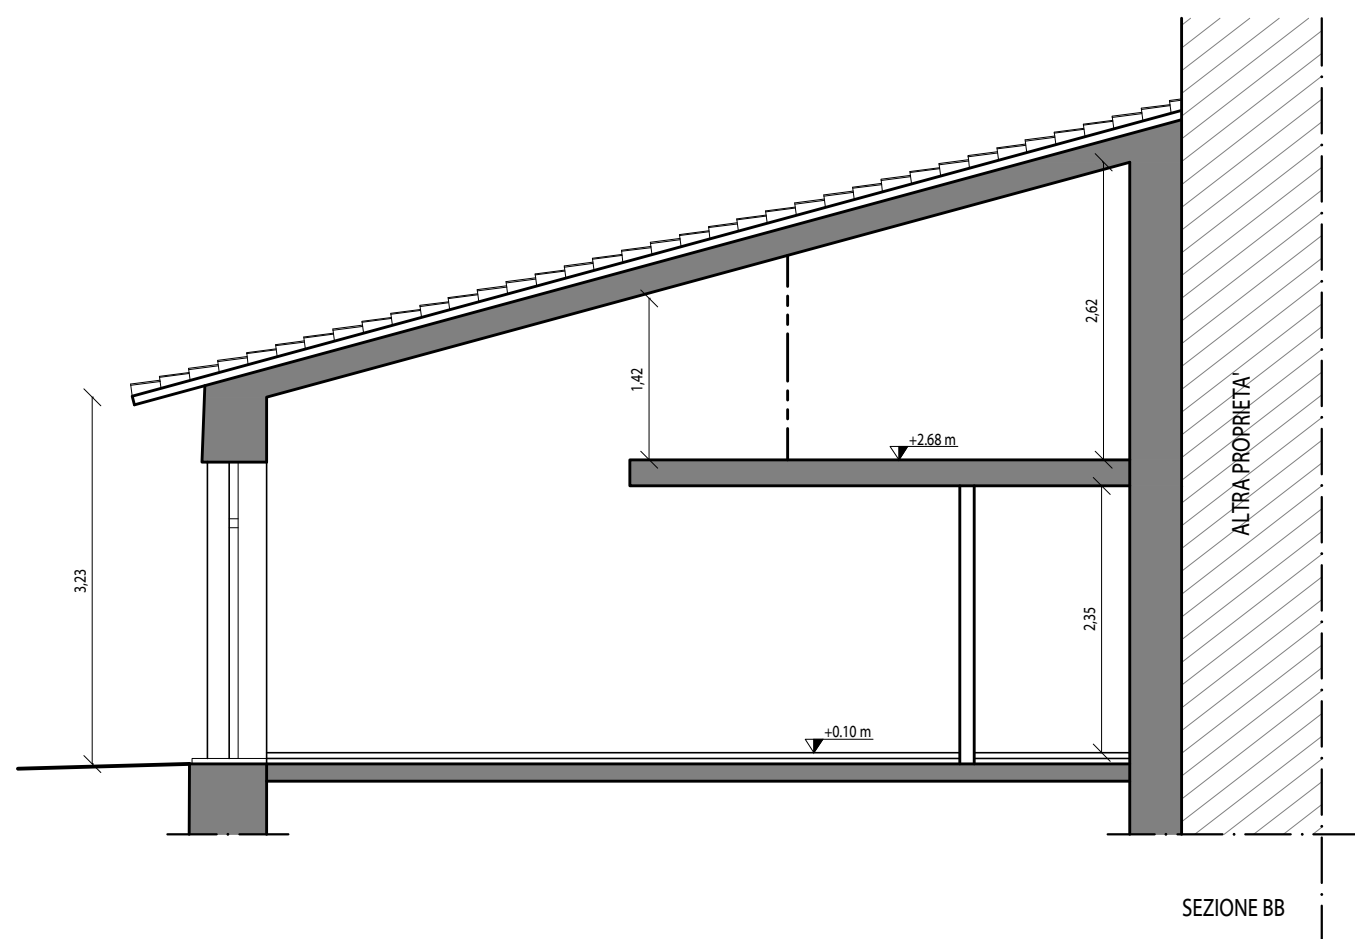

SEZIONE BB

proprietario/committente
ENZA TESTA (delegata)
riferimenti catastali
foglio 120; part.Ila 112; sub 1,2
OPERE DI RISTRUTTURAZIONE EDILIZIA
(art.3, comma 1, lett. "d" del DPR 380/2001;
art. 7, comma 1, lett. "d" della LR 1/2015)
Consistenti nel miglioramento sismico di un edificio esistente.

PROGETTISTI
WEAD *studio*
workshop for engineering, architecture & design
ing. Luigi Trincia - Arch. Valentina Di Bernardini
Viale della Stazione 15 - 06046 Norcia (PG) - tel + 39 0743817098 - weadstudio@gmail.com

PROGETTISTA ARCHITETTONICO E DIRETTORE LAVORI
Ing. Luigi Trincia

PROGETTISTA STRUTTURALE
Ing. Riccardo Bocanera

COORDINATORE DELLA SICUREZZA
Geom. Piergiuseppe Labella

GEOLOGO
Geol. Flavio Buratti

COLLAUDATORE
Ing. Daniele Borgogni

data emissione
20/09/2021

sezione
ARCHITETTONICO

oggetto
PIANTE, PROSPETTI E SEZIONI

stato
PROGETTO ESECUTIVO

nome tavola
VARIE

SP_01