


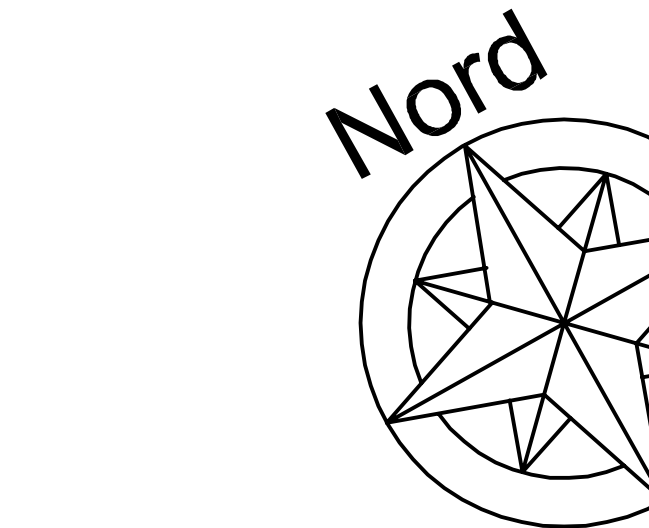

CODICE AMBIENTE	SUPERFICIE NETTA
F3	13,31 mq
F4	3,84 mq
F5	17,69 mq
Tot. F = 34,84 mq	

CODICE AMBIENTE	SUPERFICIE NETTA
B1	109,62 mq
C1	146,48 mq
Tot. B+C = 256,10 mq	

F3	13,31 mq
----	----------

F4	3,84 mq
----	---------

F5	17,69 mq
----	----------

G2	26,23 mq
----	----------

G1	43,85 mq
----	----------

CODICE AMBIENTE	SUPERFICIE NETTA
G1	43,85 mq
G2	26,23 mq
Tot. F = 70,08 mq	

CODICE AMBIENTE	SUPERFICIE NETTA
A1	870,85mq
A2	431,51 mq
A3	33,28 mq
A4	155,78 mq
A5	269,95 mq
A6	149,30 mq
A7	33,96 mq
A8	13,47 mq
A9	26,21 mq
A10	26,21 mq
A11	114,59 mq
A12	28,41 mq
Tot. A = 2153,52 mq	

CODICE AMBIENTE	SUPERFICIE NETTA
D1	25,88 mq
D2	24,02 mq
D3	25,88 mq
D4	10,08 mq
Tot. D = 85,86 mq	

CODICE AMBIENTE	SUPERFICIE NETTA
B1	109,62 mq
C1	130,90 mq
Tot. B+C = 240,52 mq	

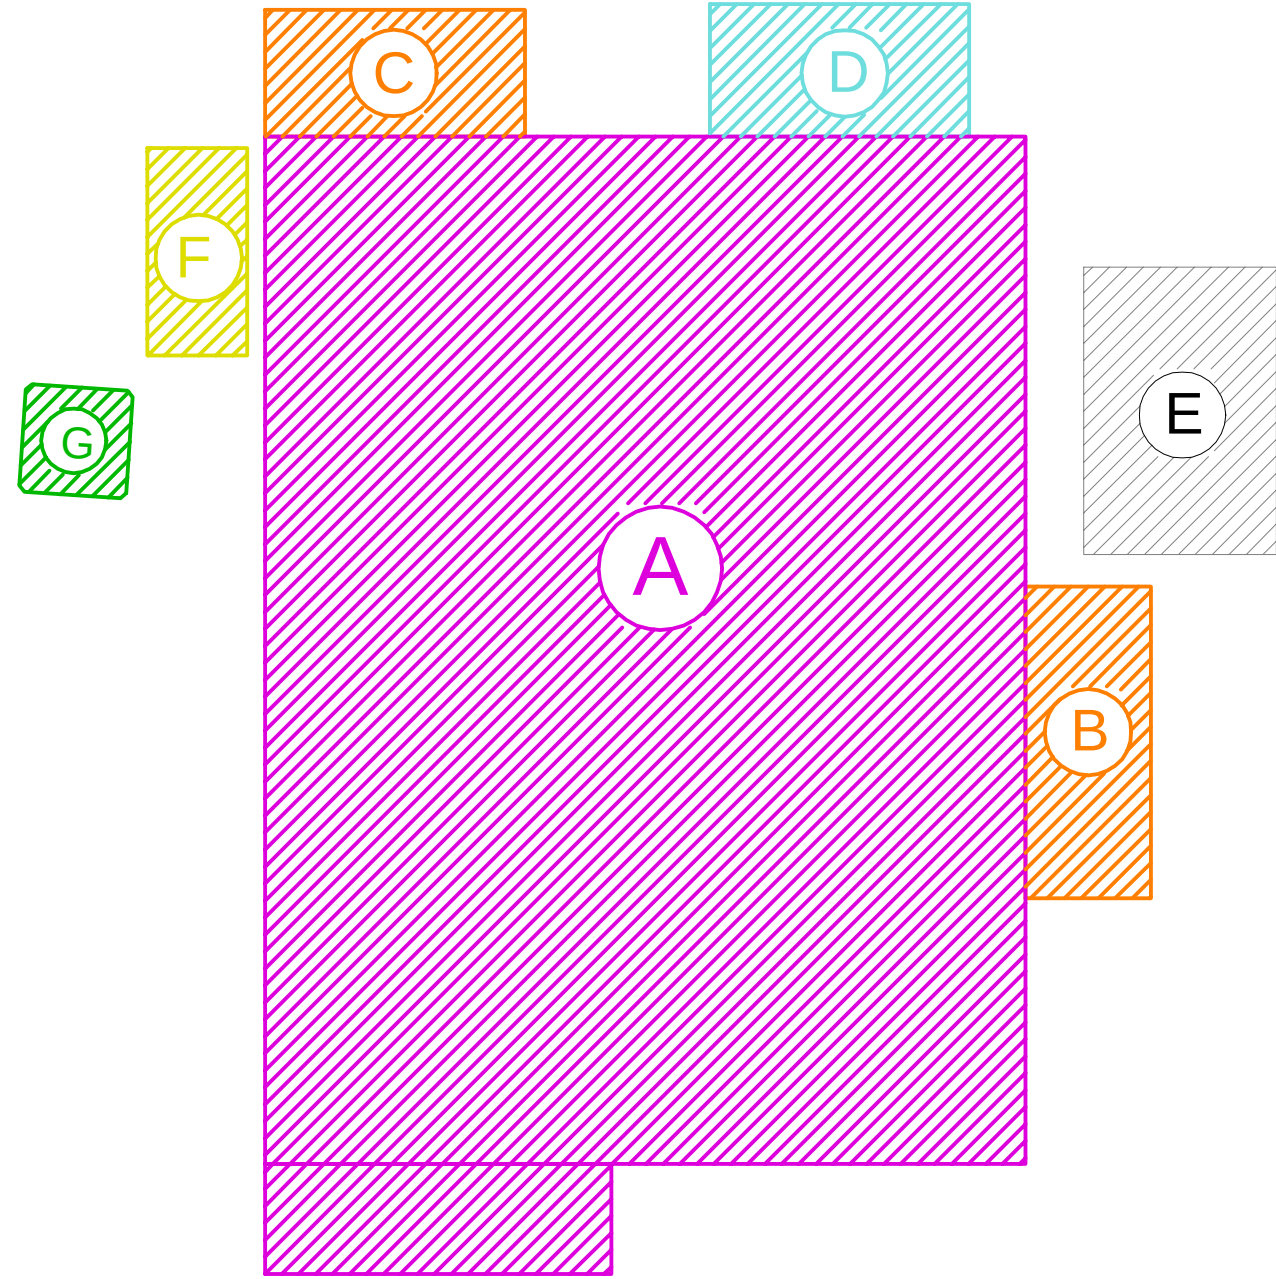


TABELLA RIASSUNTIVA

CODICE AMBIENTE	SUP. NETTA
A	2153,52 mq
B + C	256,10 mq
D	85,86 mq
F	34,84 mq
G	70,08 mq
TOTALE	2600,40 mq

N.B.:

La superficie utile ai fini del calcolo del contributo dello Stato Preesistente Ante-Sisma 2016 è pari a 2592.73 mq.

La superficie utile ai fini del calcolo del contributo dello Stato Autorizzato è pari a 2568.31 mq.


La superficie utile ai fini del calcolo del contributo dello Stato di Variante è pari a 2600.40 mq.

La superficie utile ai fini del calcolo del contributo è quindi pari alla minore superficie pre-esistente e di variante, quindi è uguale a 2592,73 mq.

COMUNE di ARQUATA DEL TRONTO
Provincia di Ascoli Piceno



INTERVENTI DI RIPRISTINO AGIBILITA'
OPIFICIO FILOTEI GROUP S.R.L.
Fraz. Pescara del Tronto

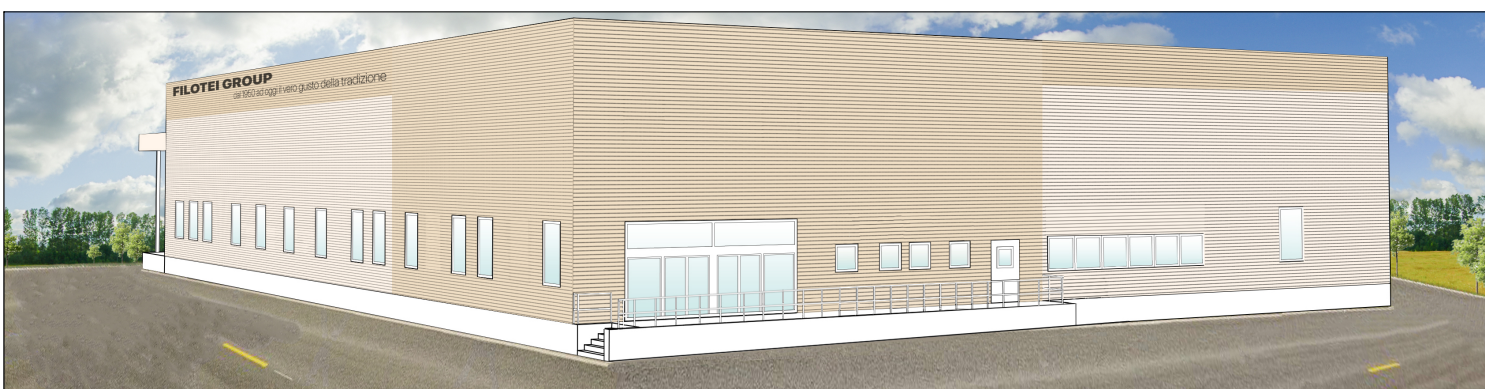

OGGETTO:
STATO RIFORMATO:
TAVOLA SUPERFICI AI FINI DEL CALCOLO DEL CONTRIBUTO

DATA:
LUGLIO 2021

SCALA:
1:100

ELABORATO: V F12

COMMITTENTE:
Filotei Group S.R.L.

I TECNICI:
Dott. Ing. Alessandro Federici
Dott. Ing. Mario Marinelli

06					
05	09/05/2021	Aggiornamento layout	FEDERICI		
04	21/04/2021	Aggiornamento altezze interne dei locali	MARINELLI		
REV.	DATA	DESCRIZIONE	DISEGN.	CONTR.	APPROV.

03	16/03/2021	Aggiornamento generale dimensioni fabbricato	MARINELLI		
02	11/03/2021	MODIFICA POSIZIONE DISCENDENTI CAPANNONE			
01	07/03/2021	Aggiornamento layout interno e fotometria prospetti			
REV.	DATA	DESCRIZIONE	DISEGN.	CONTR.	APPROV.