




PROSPETTO NORD - VARIANTE

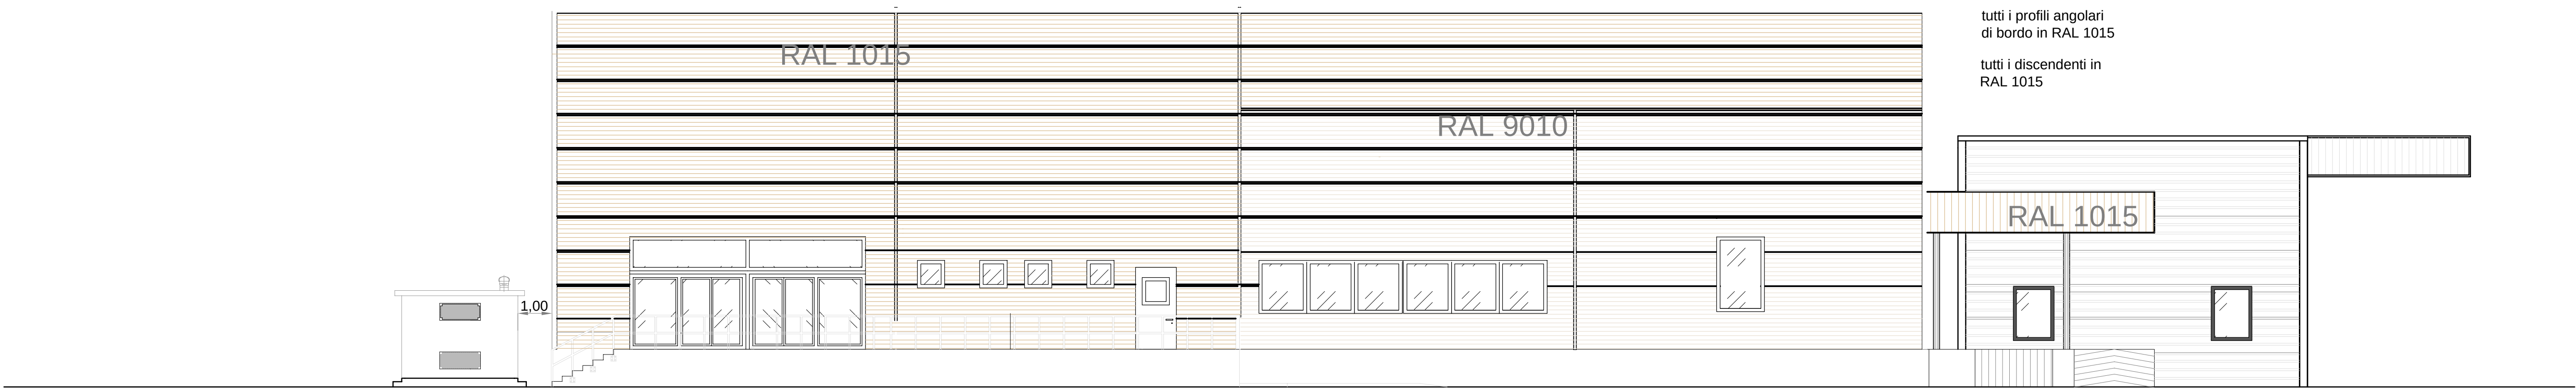



PROSPETTO OVEST - VARIANTE

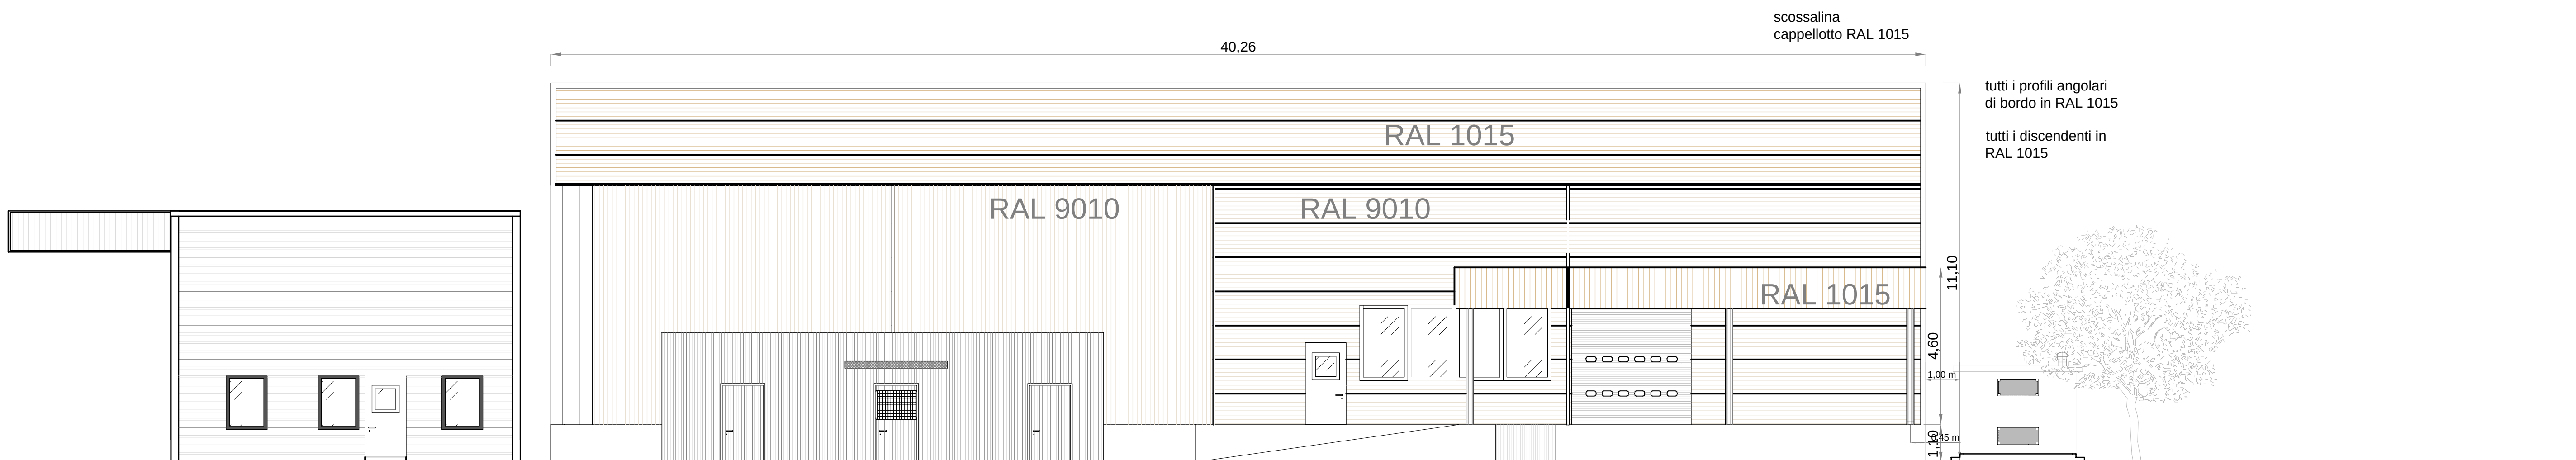

PROSPETTO EST - VARIANTE

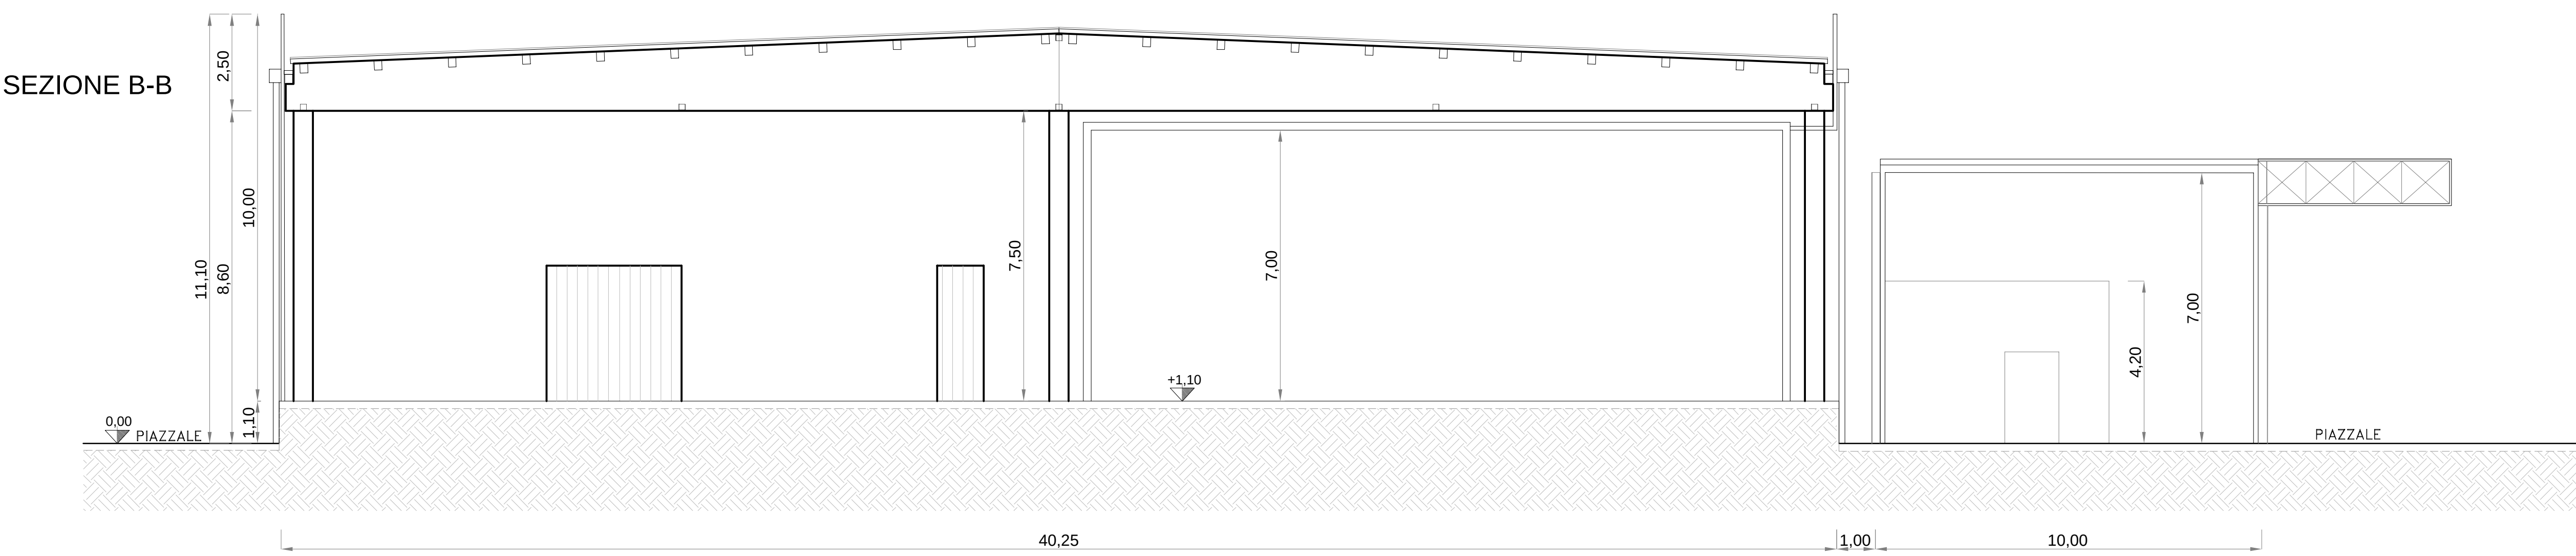

SEZIONE A-A

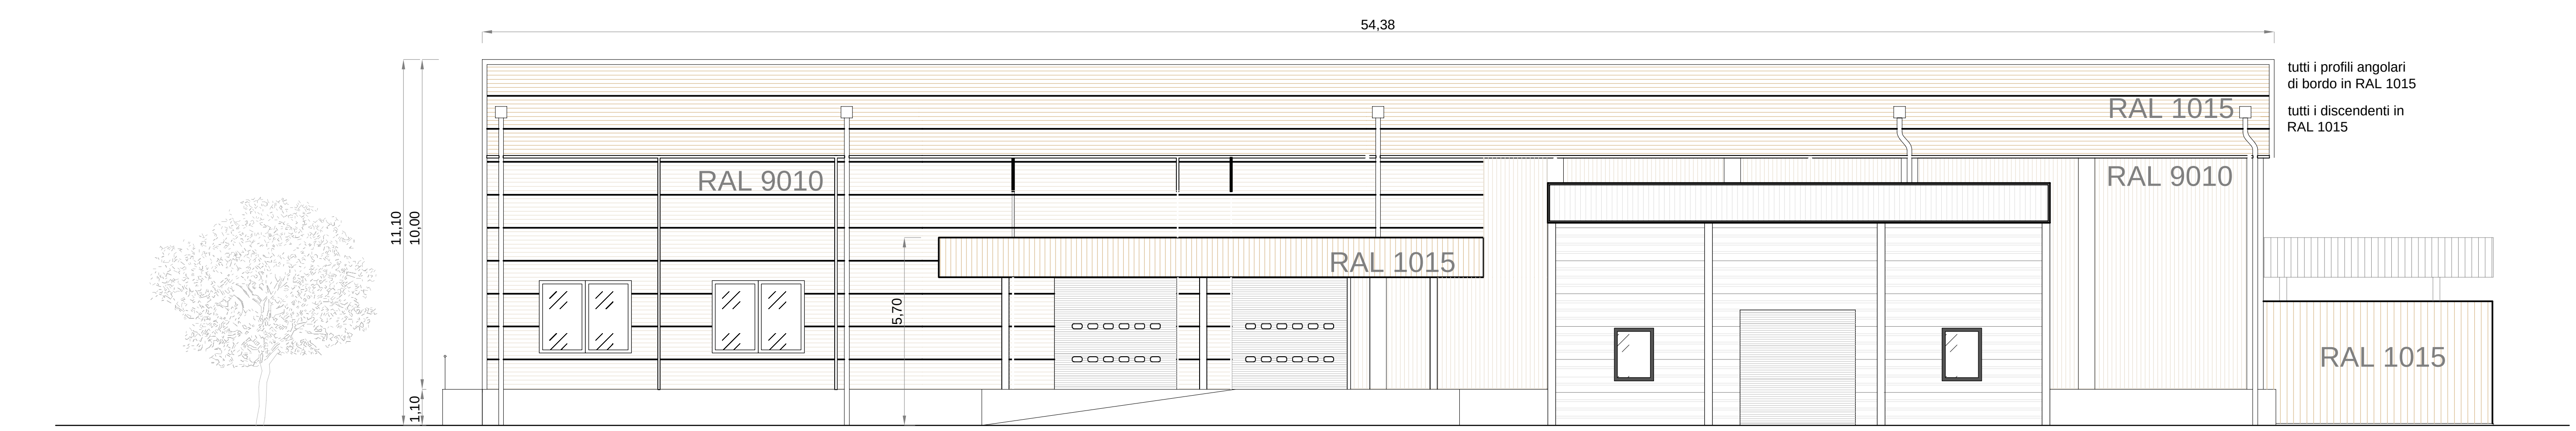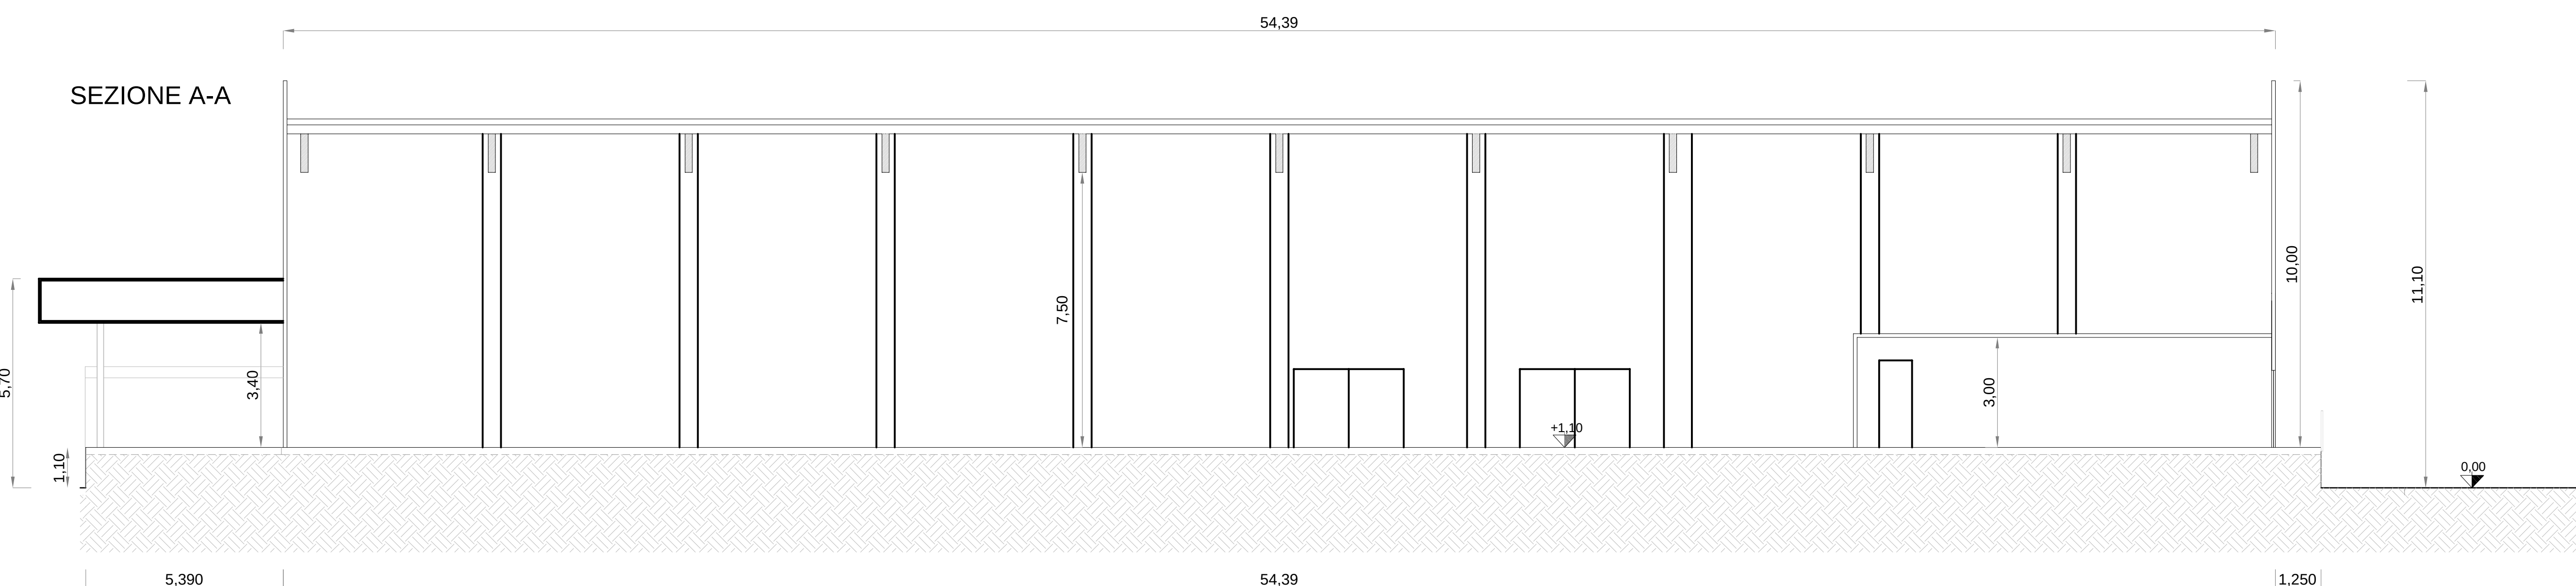

PROSPETTO SUD - VARIANTE

06					
05	13/07/2021	Correzione altezza uffici sezione A-A'	MARINELLI		
04	23/04/2021	Aggiornamento altezze interne dei locali	MARINELLI		
REV.	DATA	DESCRIZIONE	DISEGN.	CONTR.	APPROV.

COMUNE di ARQUATA DEL TRONTO
Provincia di Ascoli Piceno

INTERVENTI DI RIPRISTINO AGIBILITA'
OPIFICIO FILOTEI GROUP S.R.L.
Fraz. Pescara del Tronto

OGGETTO:
STATO RIFORMATO:
SEZIONI E PROSPETTI

DATA:
LUGLIO 2021

SCALA:
1:100

ELABORATO:
Aggiornato
V B 17 - A07

COMMITTENTE:
Filotei Group S.R.L.

I TECNICI:
Dott. Ing. Alessandro Federici
Dott. Ing. Mario Marinelli

03	16/03/2021	Aggiornamento generale dimensioni fabbricato	MARINELLI		
02	13/03/2021	MODIFICA POSIZIONE DISCENDENTI CAPANNONE			
01	28/03/2019	Aggiornamento destinazioni e superficie illuminante			
REV.	DATA	DESCRIZIONE	DISEGN.	CONTR.	APPROV.