


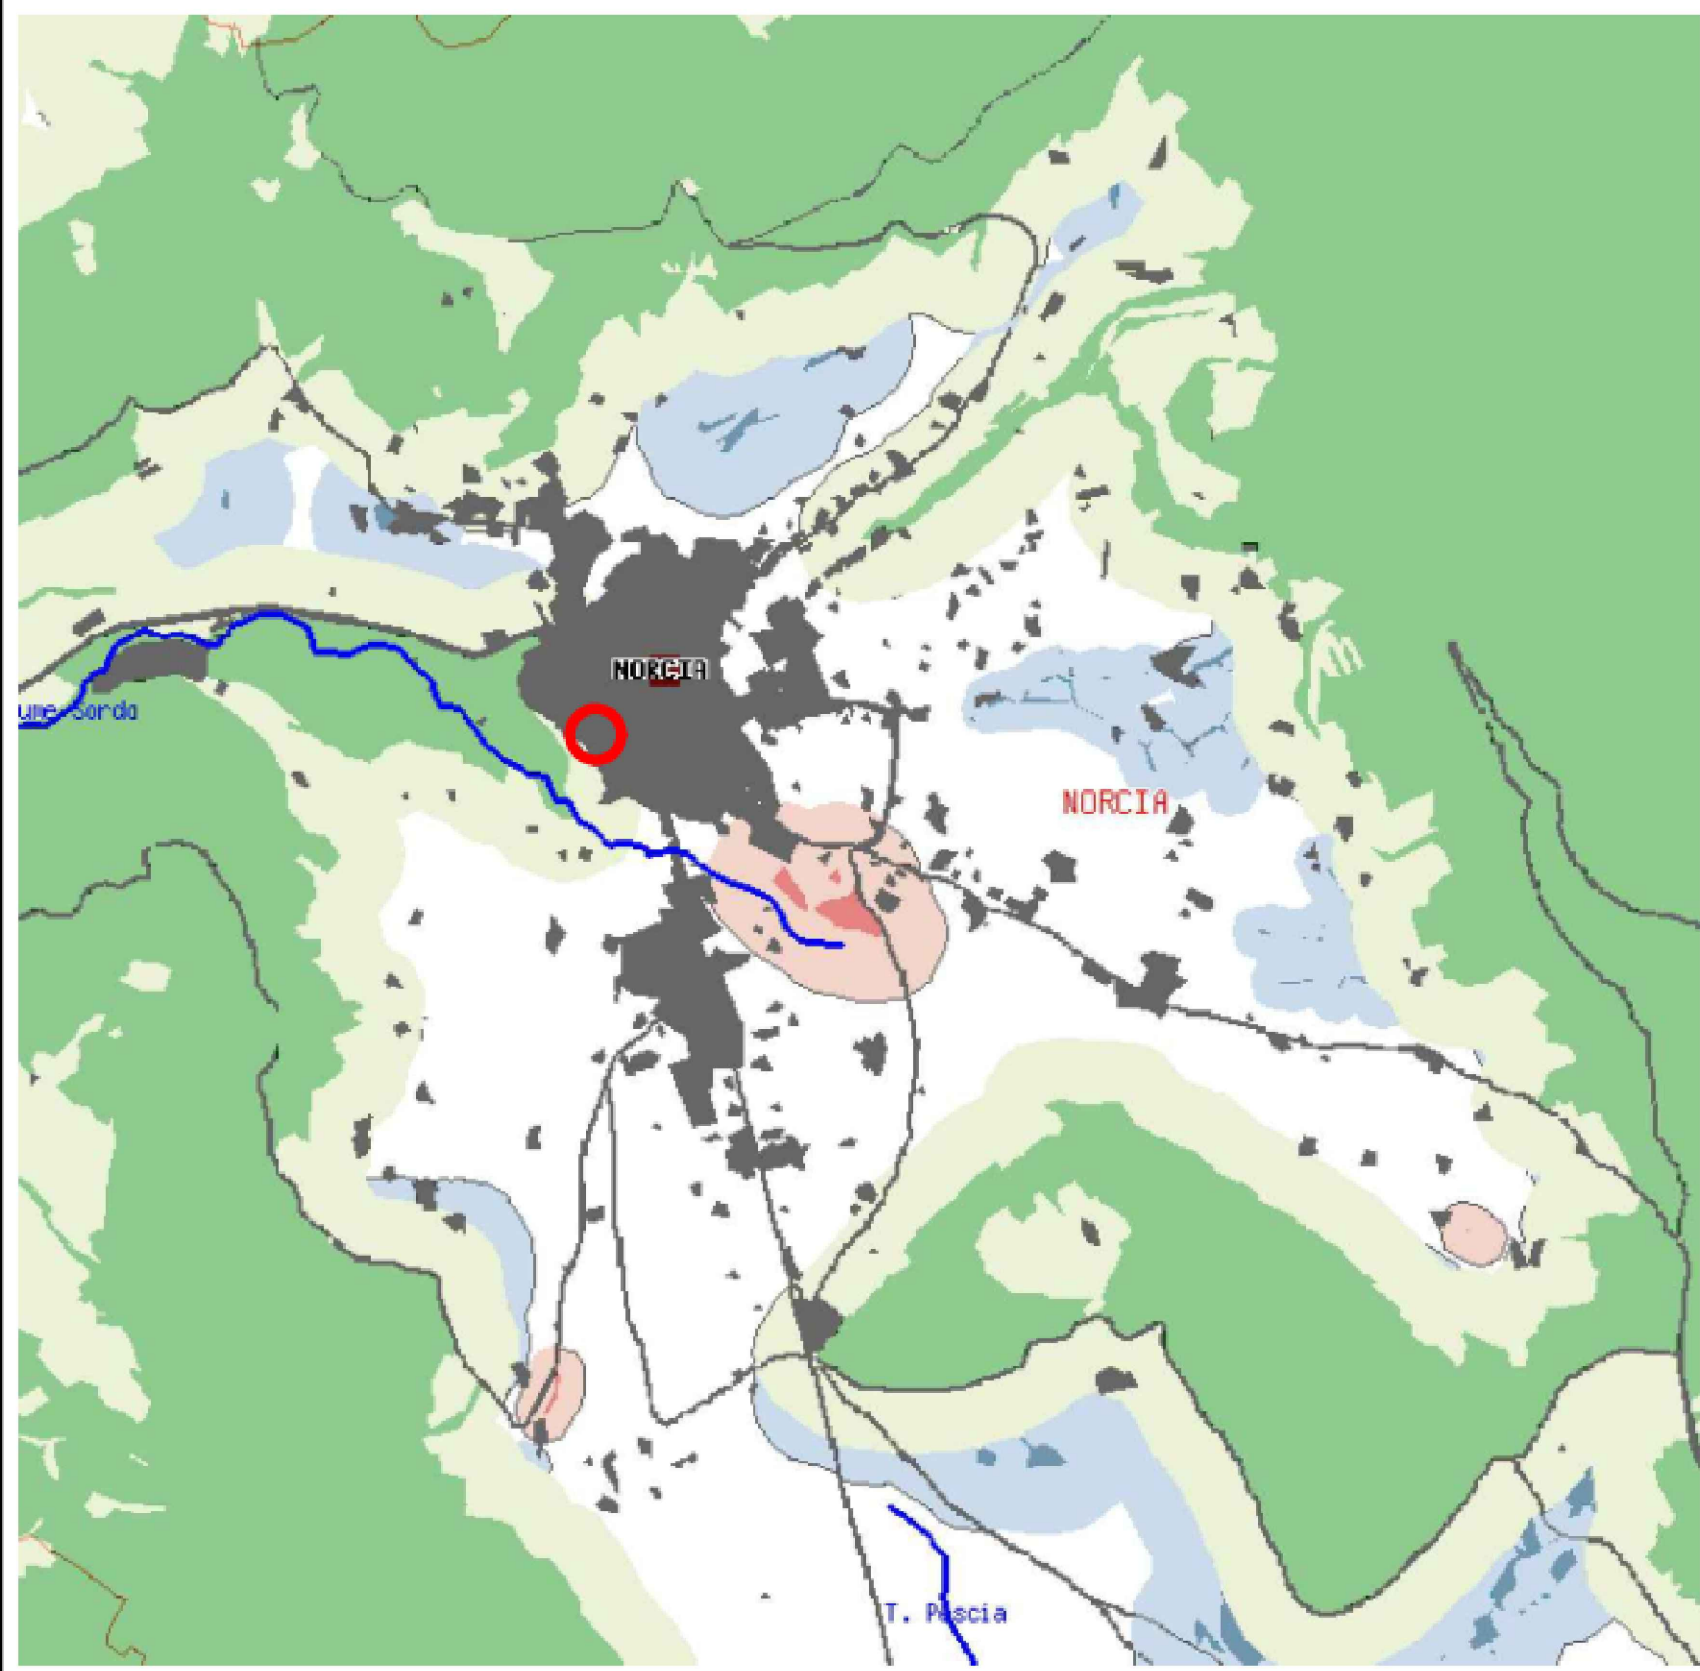


Ortofoto

LEGENDA RERU (Rete Ecologica della Regione Umbria)

	Barriere antropiche: Aree edificate, strade, ferrovie
	Unità Regionali di Connessione Ecologica: Habitat
	Unità Regionali di Connessione Ecologica: Connettività
	Corridoi e Pietre di Guado: Habitat
	Corridoi e Pietre di Guado: Connettività
	Frammenti: Habitat
	Frammenti: Connettività
	Matrice: Aree non selezionate da lupo, gatto selvatico europeo, capriolo, tasso, istrice, lepore bruno



Scala 1:200

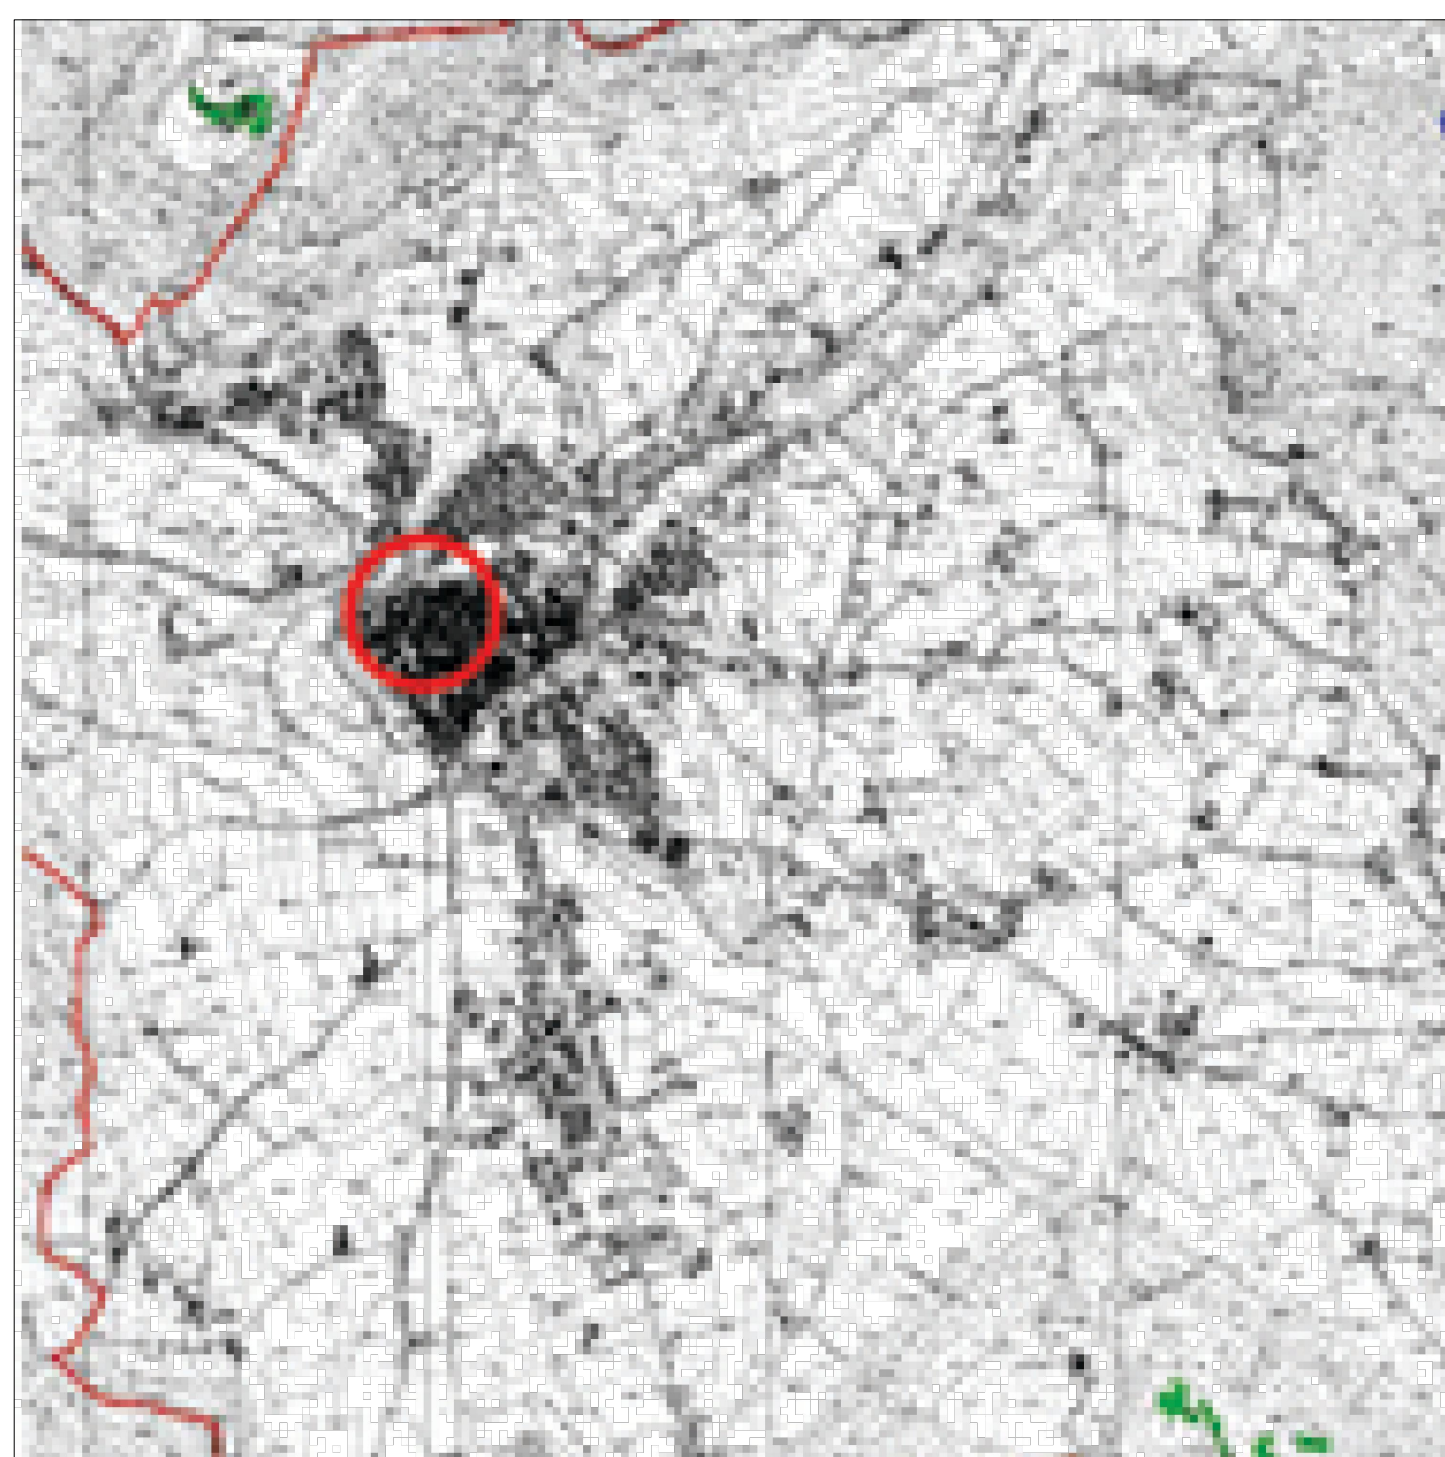

Carta Tecnica Regionale

LEGENDA


- TEATRO CIVICO DI NORCIA
- RECINZIONE DI CANTIERE
- PONTEGGIO
- VIABILITA' STRADALE
- ACCESSO CARRABILE AL CANTIERE
- ACCESSI ALLE AREE INTERNE
- AREA DEPOSITO E STOCCAGGIO MATERIALI
- DEPOSITO ATTREZZATURE
- ZONA UFFICIO DI CANTIERE
- SERVIZI IGIENICI E SPOGLIATOI CANTIERE
- SERVIZI IGIENICI FORNITORI
- LOCALE PER EVENTUALE ISOLAMENTO COVID-19
- AREA SOSTA TEMPORANEA MEZZI DI CANTIERE
- SEGNALETICA DI DIVIETO DI ACCESSO
- SEGNALETICA DI OBBLIGO DI USO DEI D.P.I.
- SEGNALETICA USCITA AUTOMEZZI
- MOVIERI A TERRA PER MANOVRE MEZZI
- SEGNALETICA ISTRUZIONI EMERGENZA COVID-19
- ESTINTORE A POLVERE
- CASSETTA DI PRIMO SOCCORSO MEDICO
- POSTAZIONE DI MISURAZIONE TEMPERATURA E DISPENSER DI SOLUZIONE IDROALCOLICA

Note: Le misure devono essere accuratamente verificate dall'impresa esecutrice.



Comune di Norcia (PG)

Riparazione del Danno Post - Terremoto, Consolidamento e Miglioramento Sismico del Teatro Civico di Norcia - PROGETTO ESECUTIVO

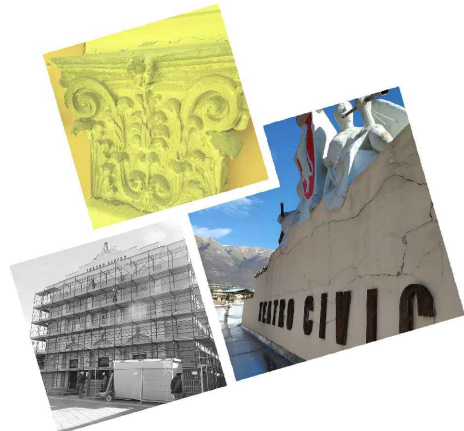

D.D. n.85 del 12/11/2018 del Comune di Norcia
Attività di collaborazione tra cittadini e
Amministrazione comunale per la
rigenerazione di beni urbani

Responsabile unico del procedimento:
geom. Livio Angeletti

Progettisti Strutture e Architettonico - Esterni:

Ing. Stefano Podestà
P.I. 01499370995
C.F. PDS SFN 71H24D969D
stefano.podesta@yellowroom.it

Arch. Giovanni Meriardo
P.I. 01387460999
C.F. MRLGNN70D20D969A
giovanni.meriardo@yellowroom.it

Yellow Room Engineering
Via Lucoli 21/2 - Palazzo Piastino
16123 Genova



Collaboratori:

Ing. Chiara Luchini
Ing. Francesca Porta
Ing. Giulio Malatesta

Progettista Architettonico - Interni:

Arch. Lorenzo Radi
lorenzo.radi@radiassociati.com

RadiAssociati

Via A. Mercuri, 10 - 06034 Foligno (PG)
+39 0742 877173 - info@radiassociati.it - P.IVA 01858230541

Progettisti Impianti:

Elettrici -
Ing. Marco Valigi
marco.valigi@fluproject.it

Meccanici -
Ing. Michele Bartocchini
michele.bartocchini@fluproject.it



Mechanical Electrical and Fire Protection Systems Design
Via della Madonna Alta 138/A - 06128 Perugia - Italy
Tel.: (+39) 075 58 49 121 Fax: (+39) 075 58 47 448
E-mail: info@fluproject.it Web: www.fluproject.it

Elaborato:

Area di cantiere su ortofoto, CTU e perimetrazione RERU

Revisione:

0

Data:

Dicembre 2021

ID elaborato:

V_01