



Vista 8




Vista 7



Vista 6




Vista 5

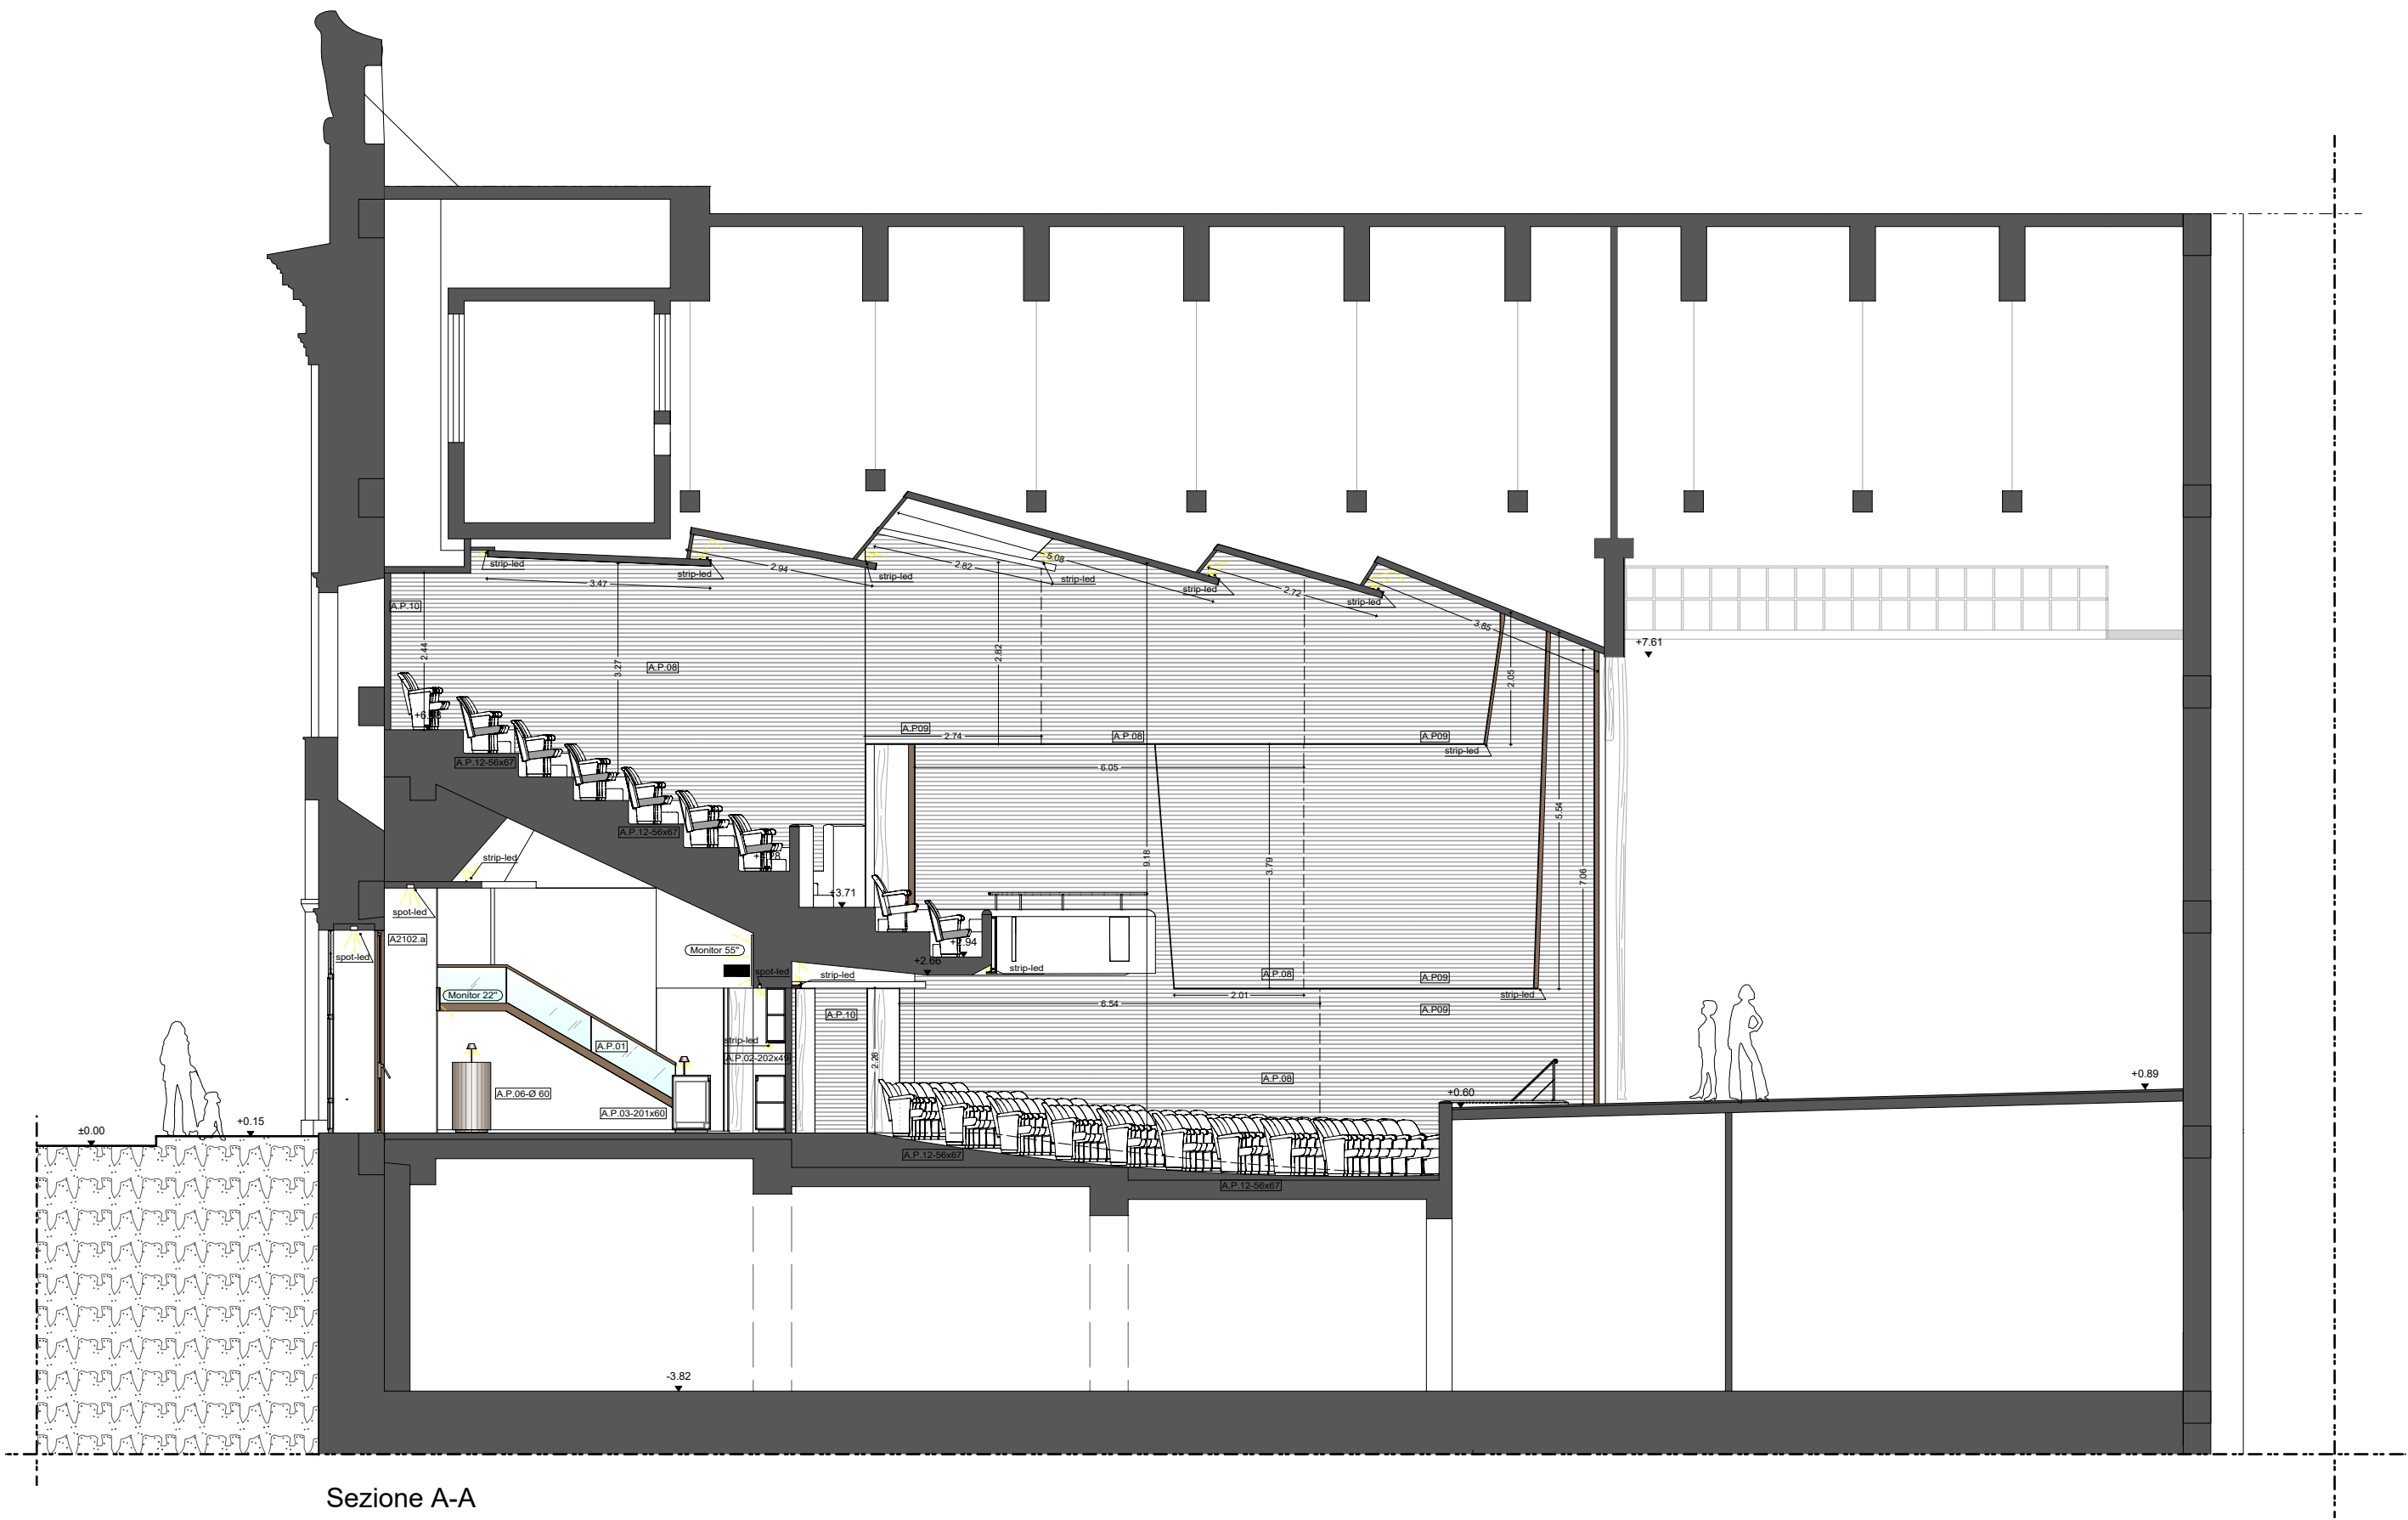


Sezione A-A

NOTE  
Verificare sempre le misure sul posto xxx... vedi particolari scala 1:100

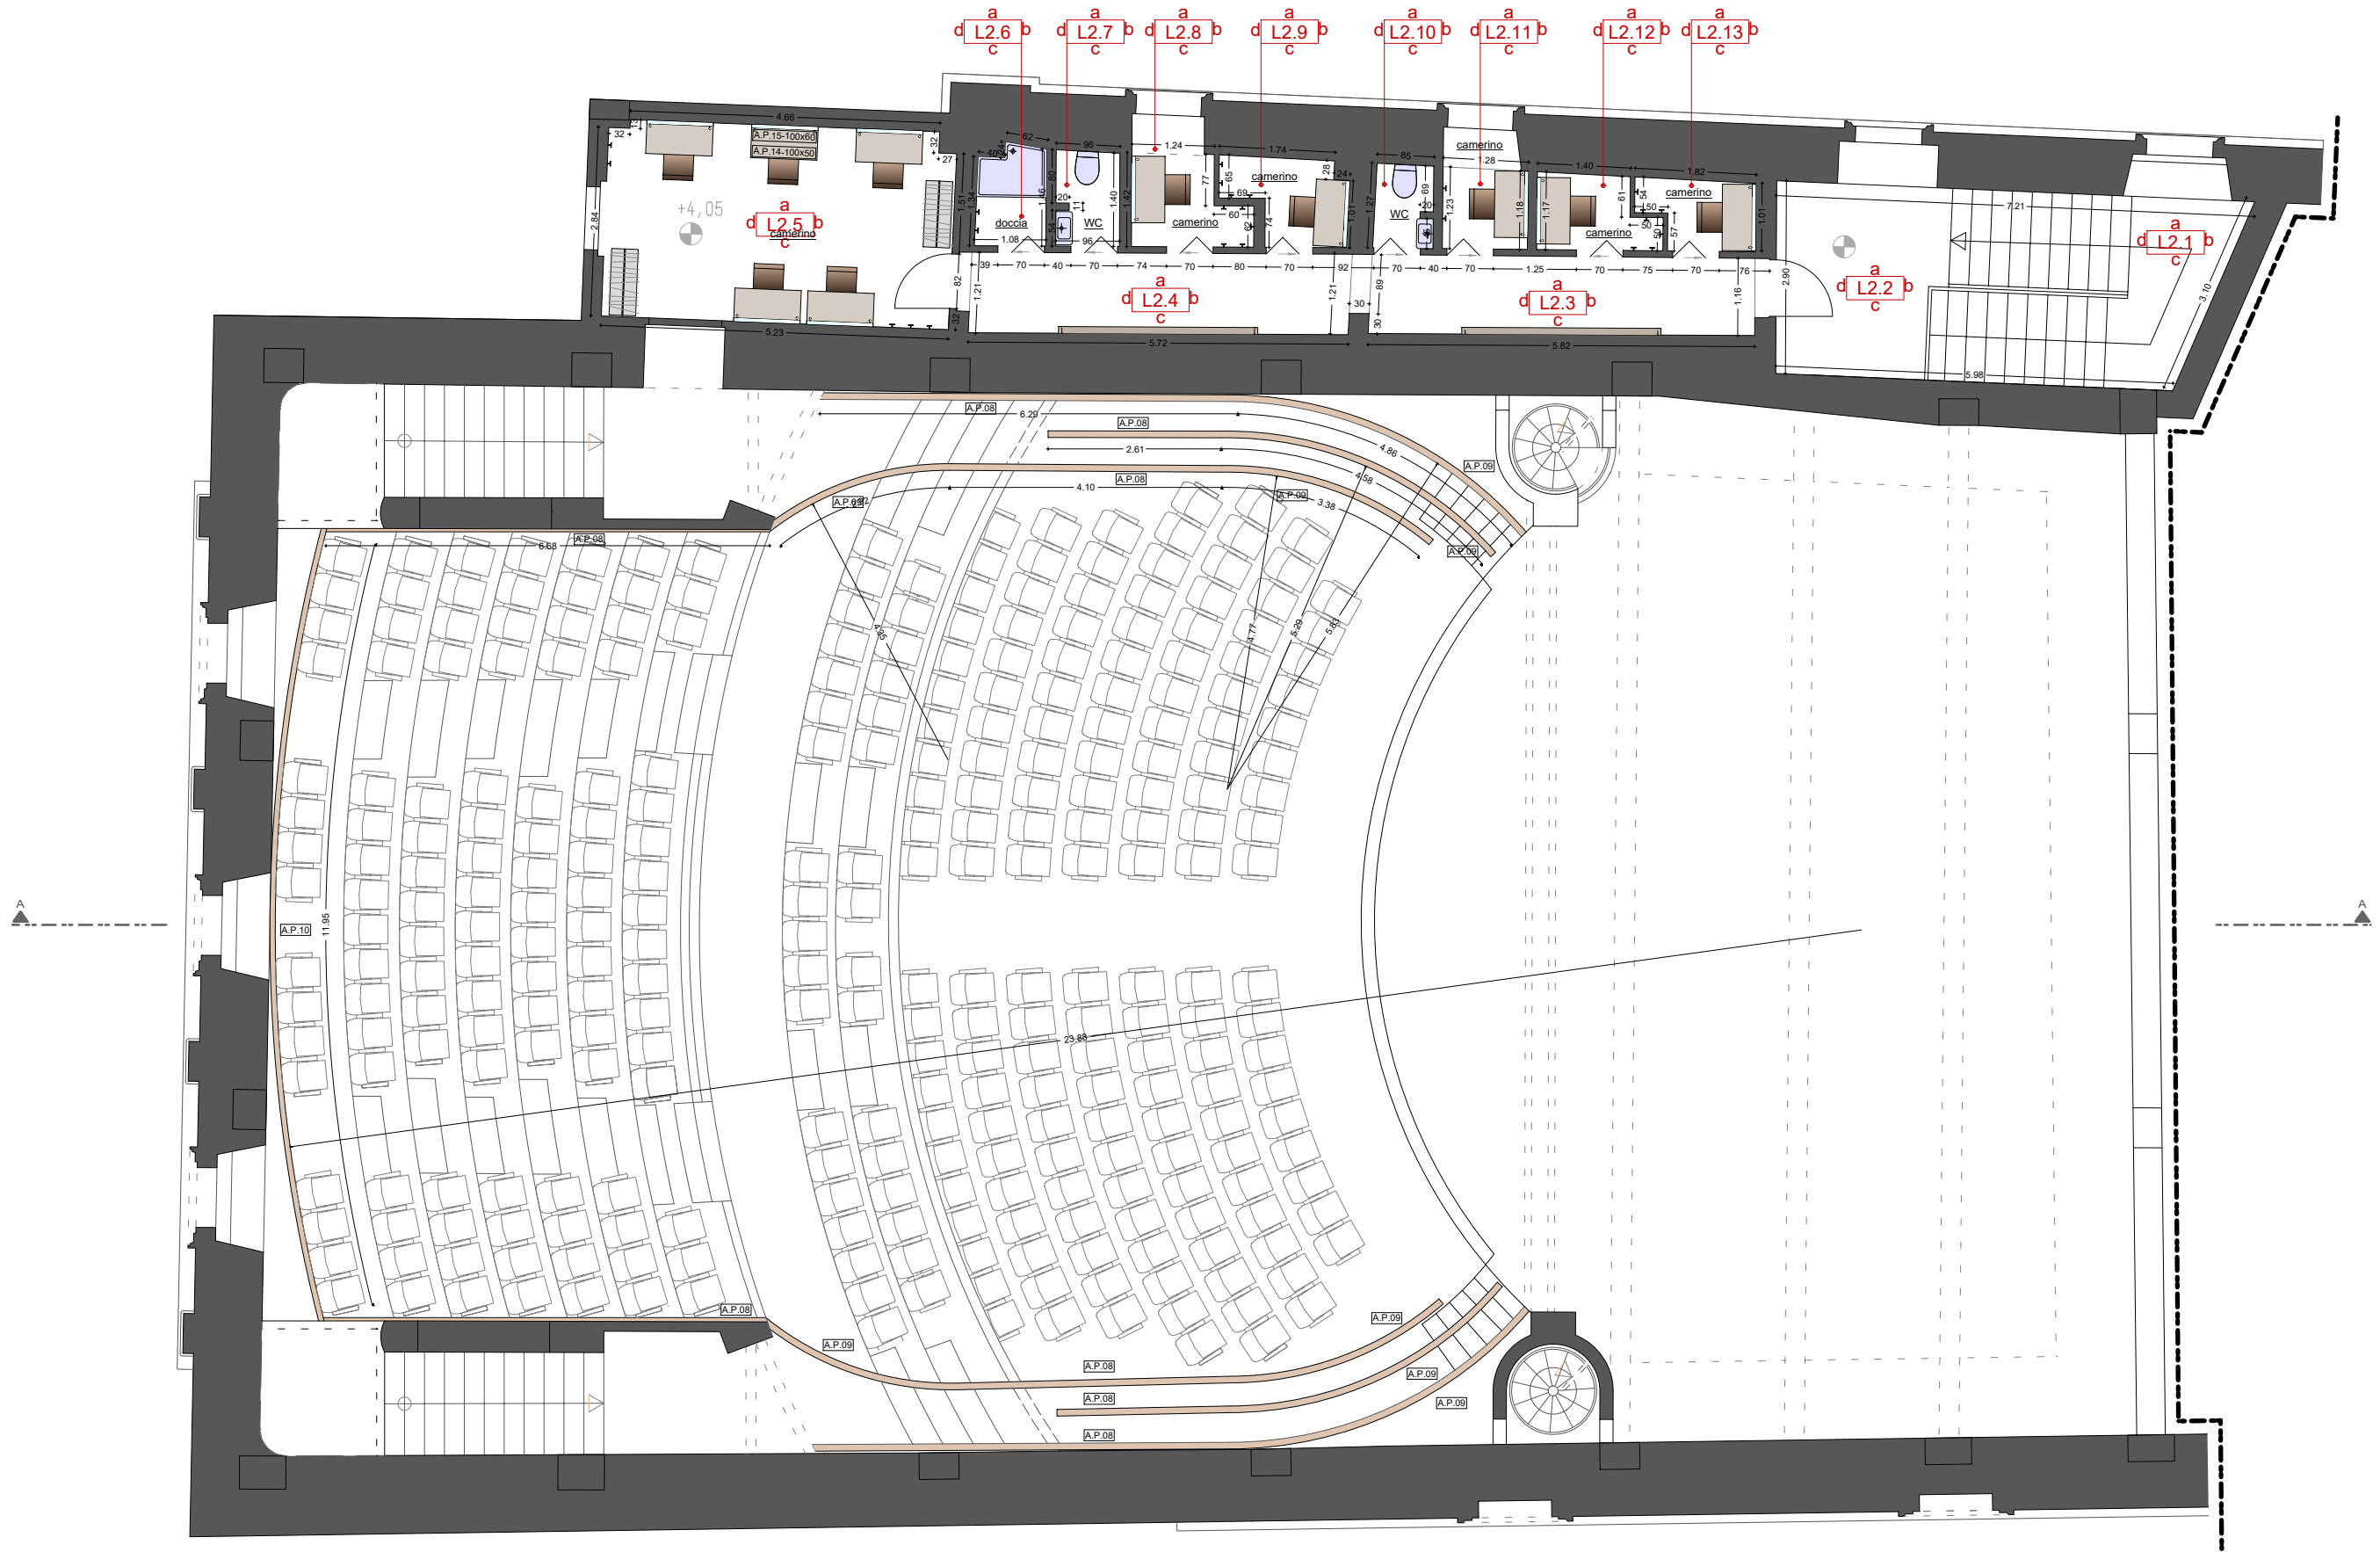

Piano Secondo

NOTE  
Verificare sempre le misure sul posto xxx... vedi particolari scala 1:100

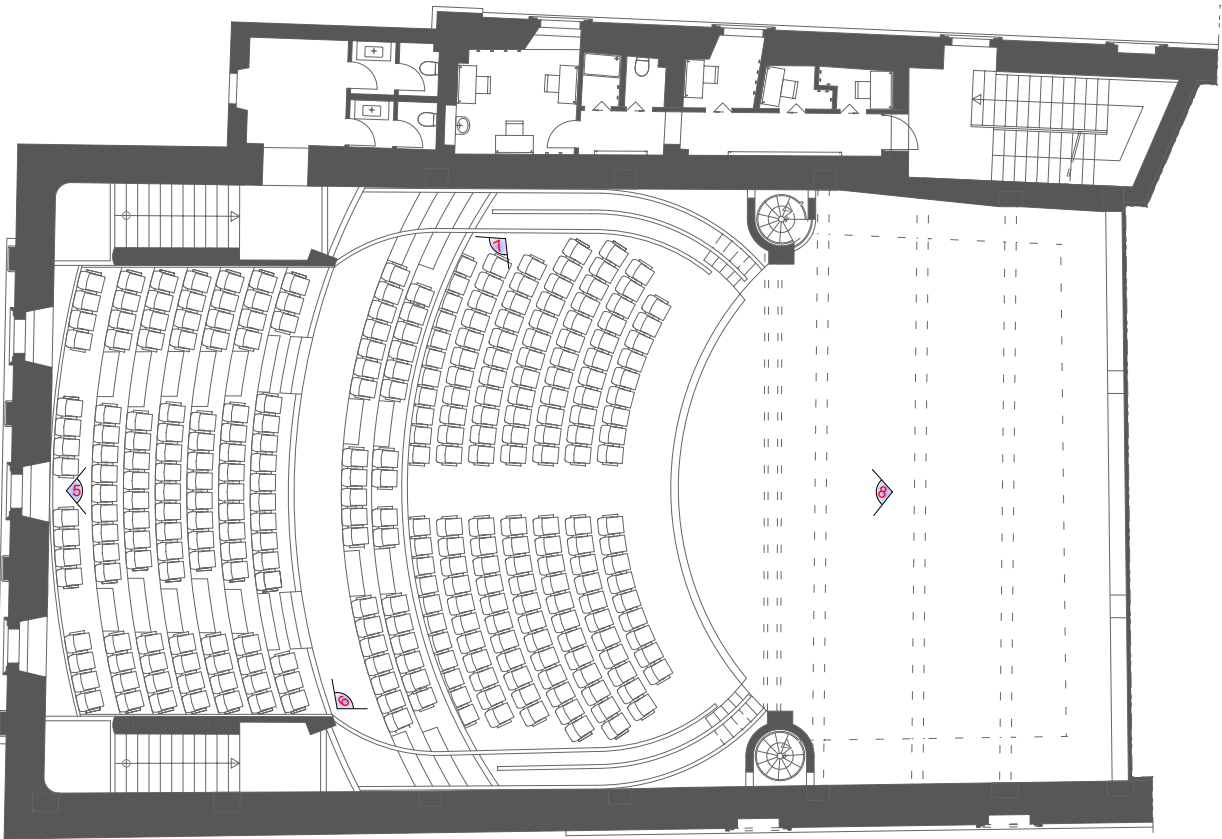

Comune di Norcia (PG)

Riparazione del Danno Post - Terremoto, Consolidamento e Miglioramento Sismico  
del Teatro Civico di Norcia - Progetto Esecutivo




**D.D. n.85 del 12/11/2018 del Comune di Norcia**  
Attività di collaborazione tra cittadini e  
Amministrazione comunale per la  
rigenerazione di beni urbani

Responsabile unico del procedimento:  
geom. Livio Angeletti

**Progettisti Strutture e  
Architettonico - Esterni:**

Ing. Stefano Podestà  
stefano.podesta@yellowroom.it

Yellow Room Engineering  
Via Lucoli 212 - Palazzo Pastorino  
10123 Genova

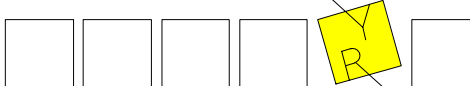

**Collaboratori:**

Ing. Chiara Luchini  
Ing. Francesca Porta  
Arch. Giacomo Batacchi  
Ing. Giulio Malatesta

Arch. Giovanni Merialdo  
giovanni.merialdo@yellowroom.it

**Progettista Architettonico - Interni:**

Arch. Lorenzo Radi  
lorenzo.radi@radiassociati.com

**RadiAssociati**

Via A. Manzoni, 10 - 00184 Roma (RM)  
Tel. (+39) 075 58 49 121 Fax (+39) 075 58 47 448  
E-mail: info@radiassociati.com

**Progettisti Impianti:**

Elettrici -  
Ing. Marco Valigi  
marco.valigi@fluproject.it

**FLU.PROJECT**  
PROGETTAZIONE IMPIANTI

Mechanical Electrical and Fire Protection Systems Design  
Via della Madonna Alta, 138/A - 06128 Perugia - Italy  
Tel.: (+39) 075 58 49 121 Fax: (+39) 075 58 47 448  
E-mail: info@fluproject.it Web: www.fluproject.it

Meccanici -  
Ing. Michele Bartoccini  
michele.bartoccini@fluproject.it

**Elaborato:**  
Progetto Arredi  
Sezione A-A  
Planimetria - Piano Secondo

**Revisione:**  
01  
**Data:**  
Ottobre 2021

**ID elaborato:**  
T\_A02