



Vista 12




Vista 11



Vista 10




Vista 9

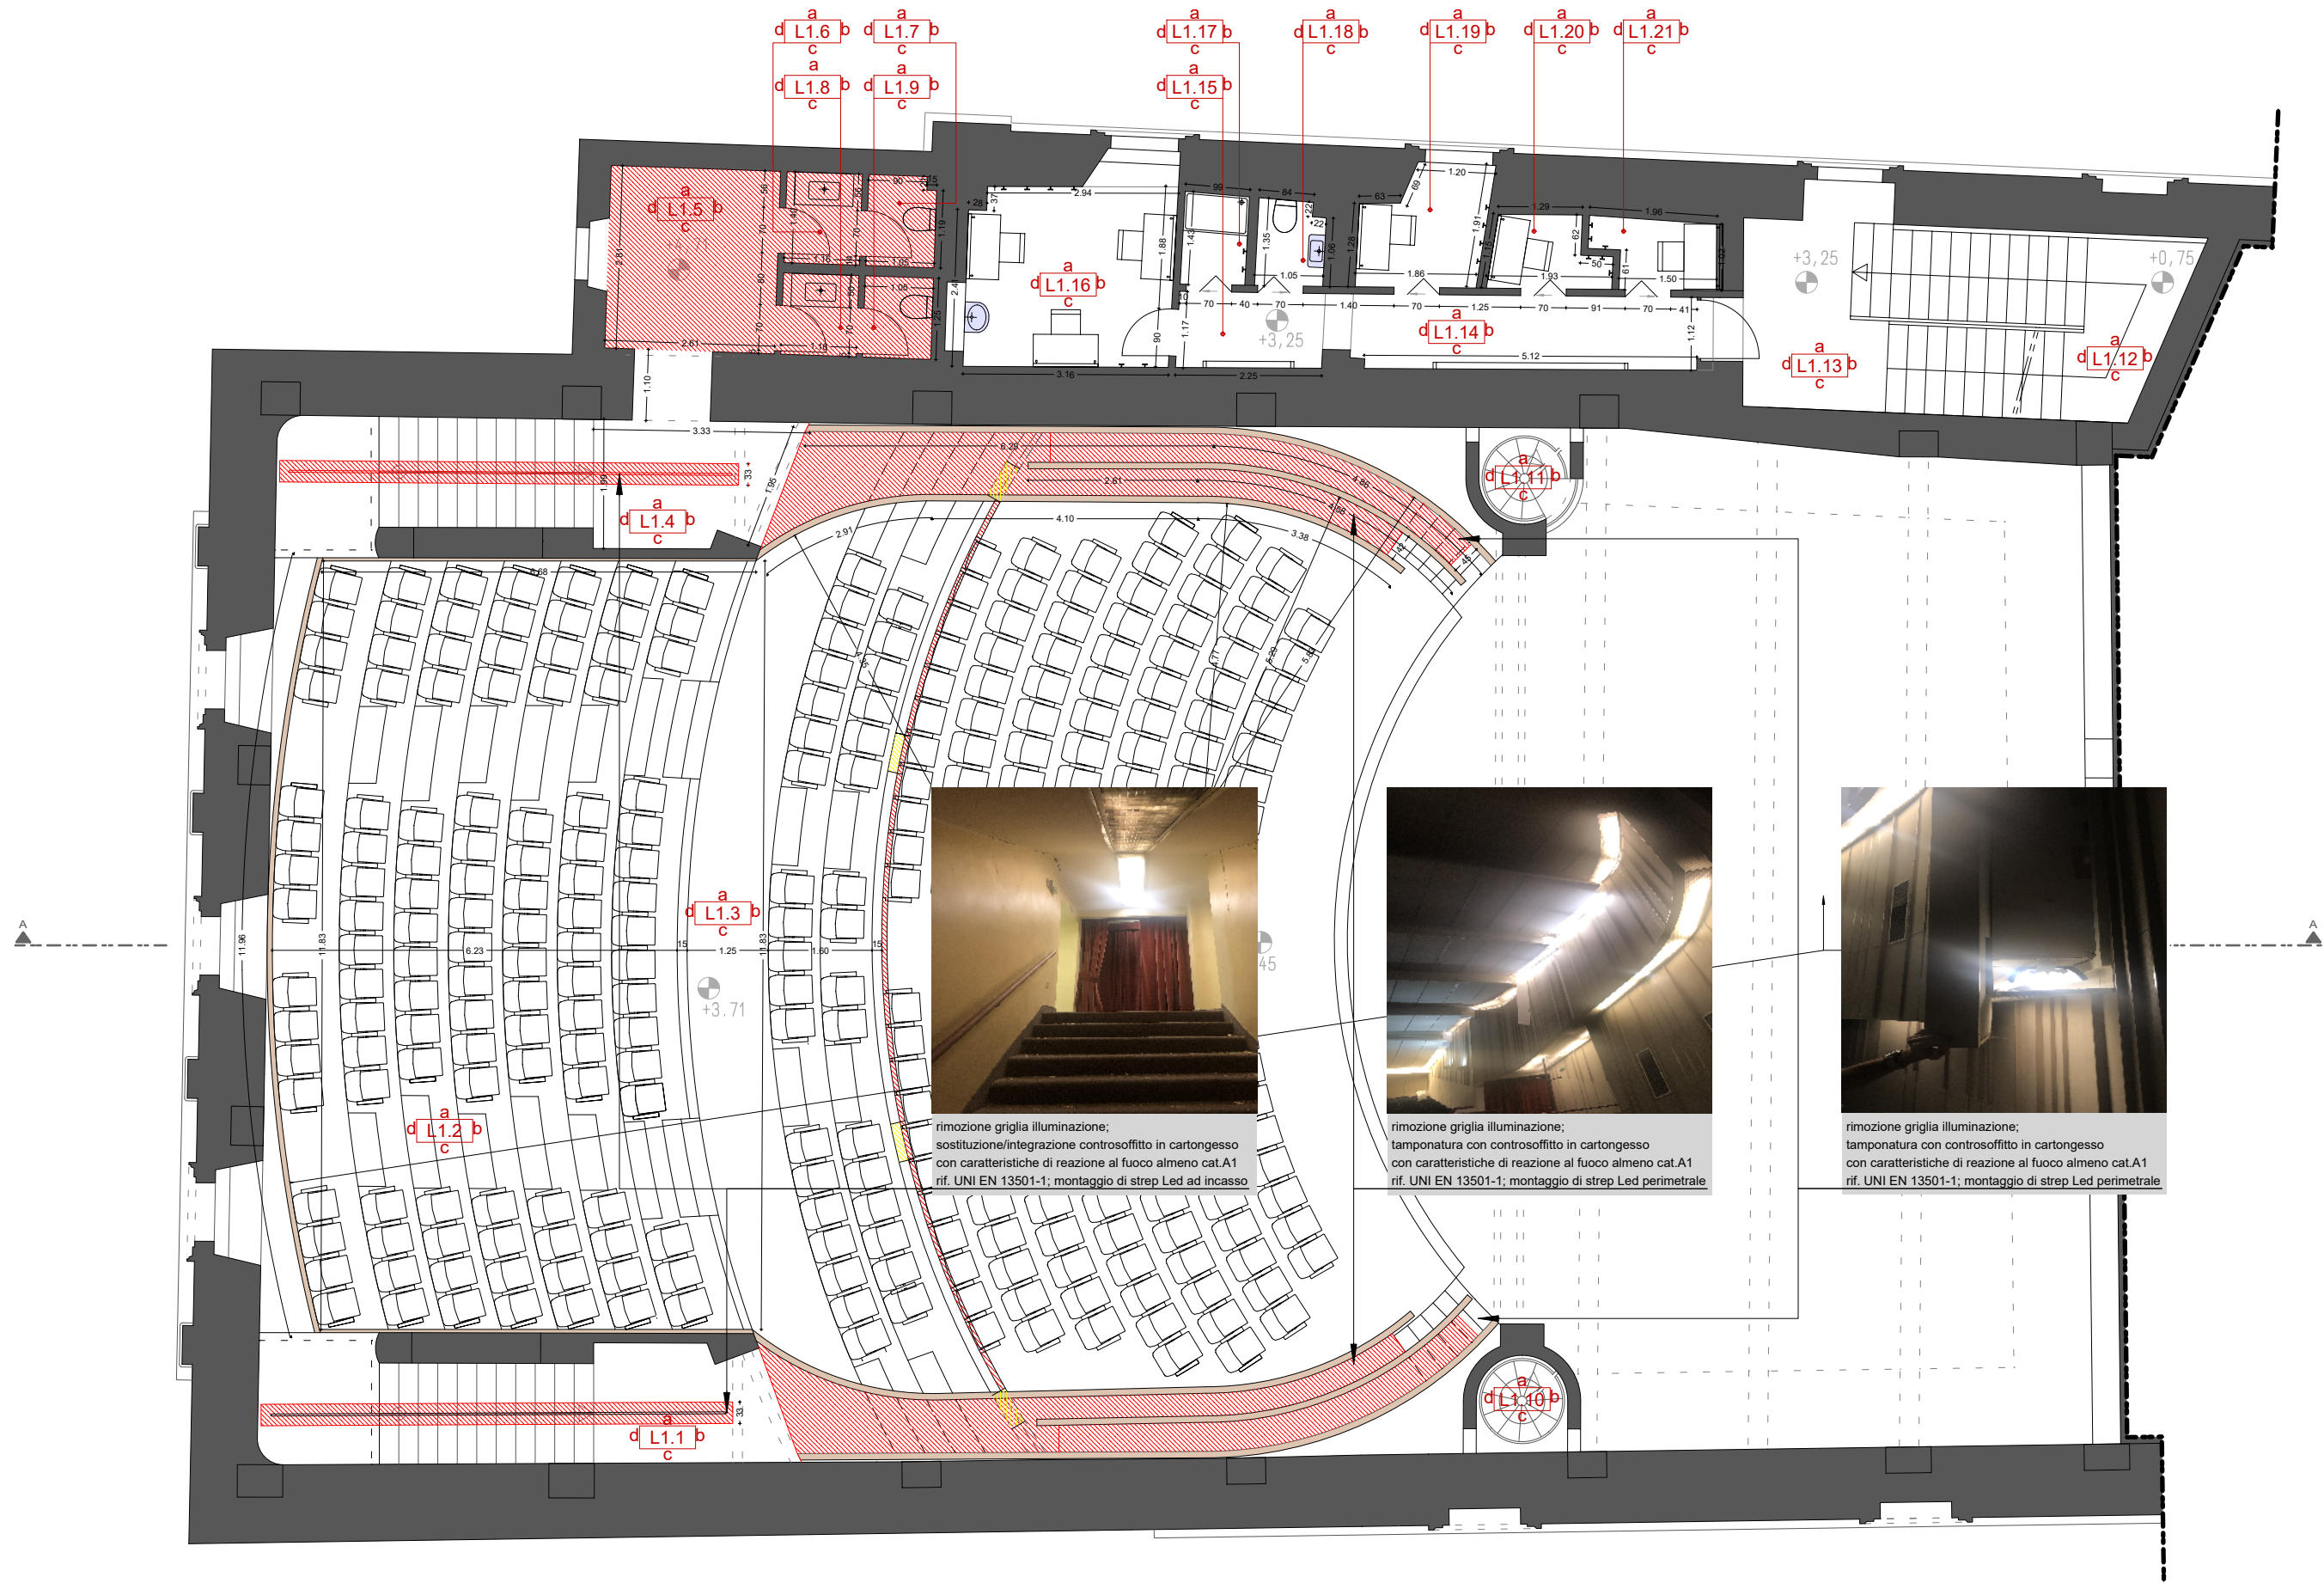

Piano Primo - Controsoffitto in cartongesso

nuovo controsoffitto in cartongesso con caratteristiche di reazione al fuoco almeno cat.A1 rd. UNI EN 13501-1
montaggio strip Led ad incasso


NOTE
Verificare sempre le misure sul posto
scala 1:100

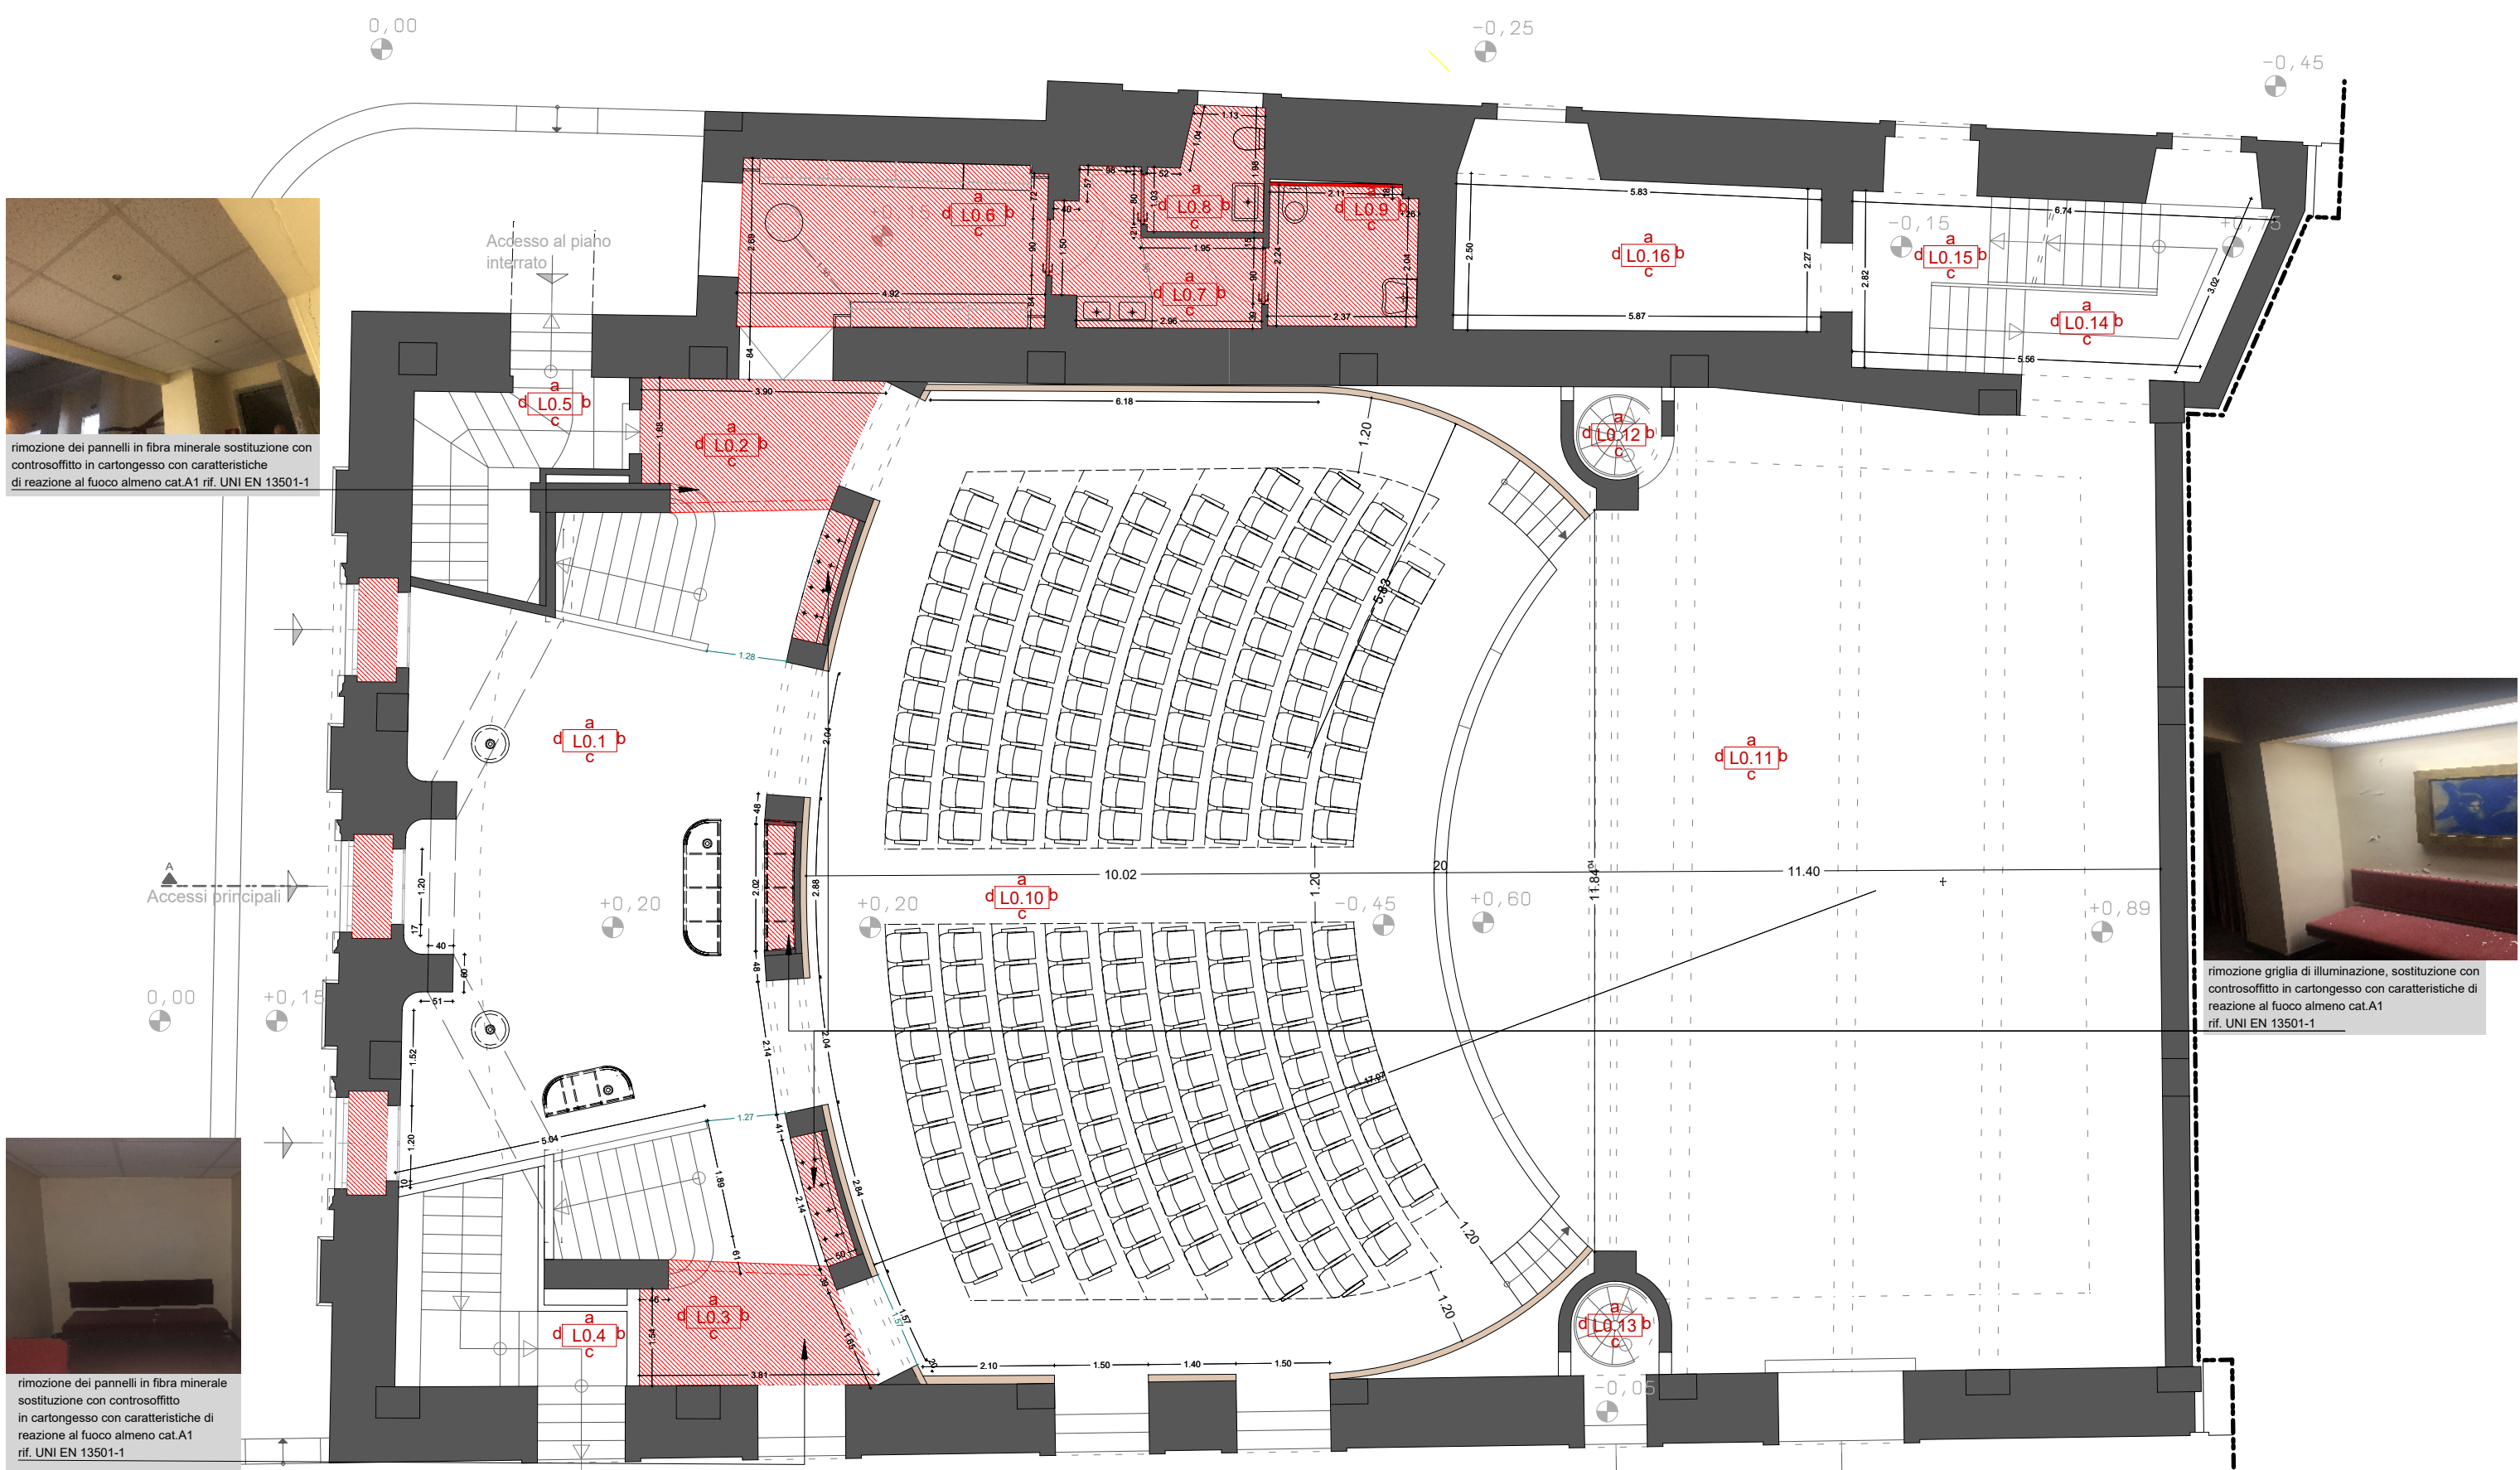

Piano Terra - Controsoffitto in cartongesso

nuovo controsoffitto in cartongesso con caratteristiche di reazione al fuoco almeno cat.A1 rd. UNI EN 13501-1

NOTE
Verificare sempre le misure sul posto
scala 1:100

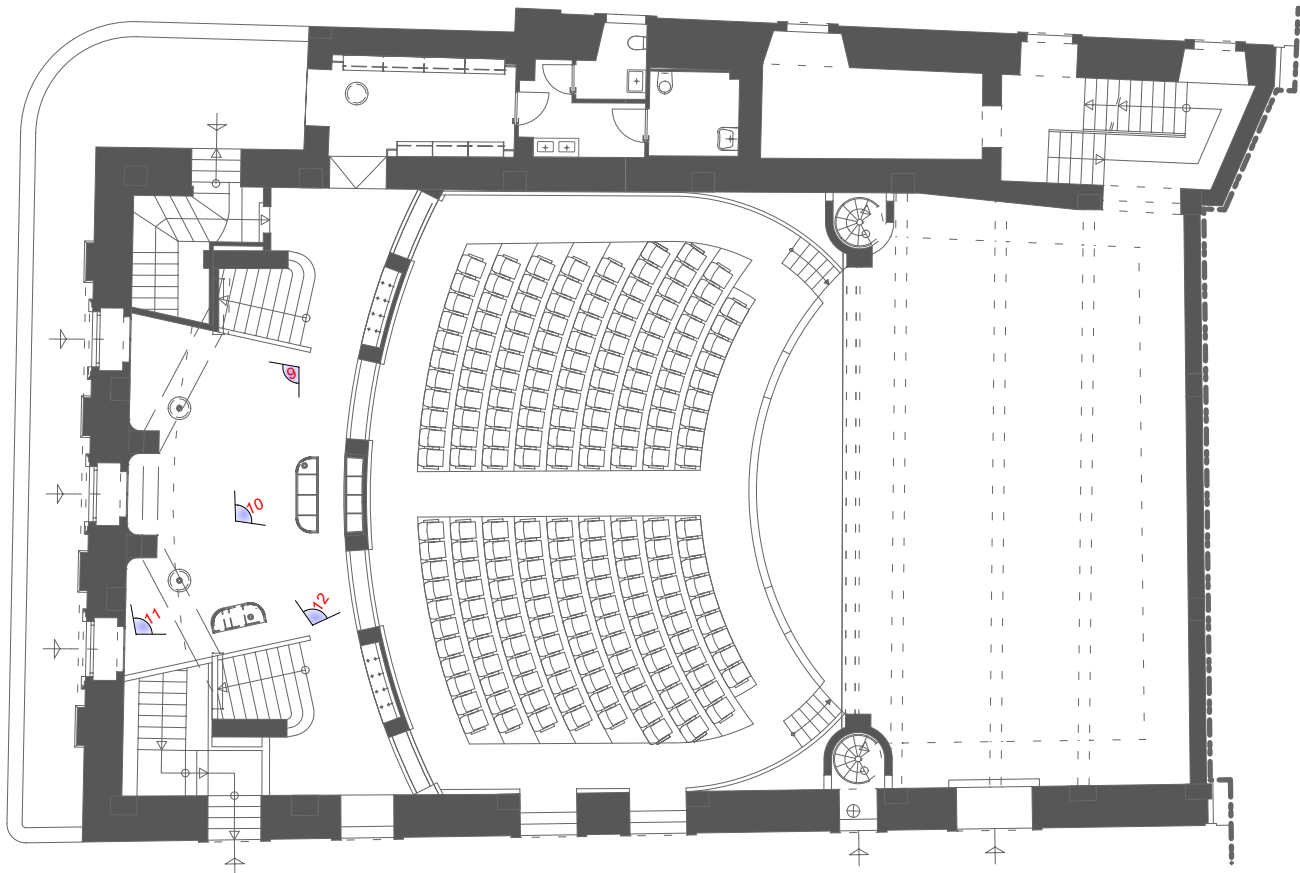

Comune di Norcia (PG)
Riparazione del Danno Post - Terremoto, Consolidamento e Miglioramento Sismico del Teatro Civico di Norcia - Progetto Esecutivo

D.D. n.85 del 12/11/2018 del Comune di Norcia
Attività di collaborazione tra cittadini e Amministrazione comunale per la rigenerazione di beni urbani

Responsabile unico del procedimento:
geom. Livio Angeletti

Progettisti Strutture e Architettonico - Esterni:

Ing. Stefano Podestà
stefano.podesta@yellowroom.it

Collaboratori:

Ing. Chiara Luchini
Ing. Francesca Porta
Arch. Giacomo Batacchi
Ing. Giulio Malatesta

Arch. Giovanni Merialdo
giovanni.merialdo@yellowroom.it

Progettista Architettonico - Interni:

Arch. Lorenzo Radi
lorenzo.radi@radiassociati.com

Progettisti Impianti:

Elettrici -
Ing. Marco Valigi
marco.valigi@fluproject.it

Meccanici -
Ing. Michele Bartocchini
michele.bartocchini@fluproject.it

Elaborato:

Progetto Arredi
Planimetria - Piano Primo - Controsoffitto in cartongesso
Planimetria - Piano Terra - Controsoffitto in cartongesso

Revisione:

01
Data:
Ottobre 2021

ID elaborato:

T_A03

RadiAssociati
Via A. Manzoni, 10 - 00224 (Folg. sc. 3°P)
+39 0742 97 71/3 - +39 0742 97 71/4
Via della Madonna Alta 138A - PERUGIA

FLU.PROJECT
PROGETTAZIONE IMPIANTI
Mechanical Electrical and Fire Protection Systems Design
Via della Madonna Alta 138A - PERUGIA
Tel.: (+39) 075 58 49 121 Fax: (+39) 075 58 47 448
E-mail: info@fluproject.it Web: www.fluproject.it