



Vista 16




Vista 15



Vista 14




Vista 13

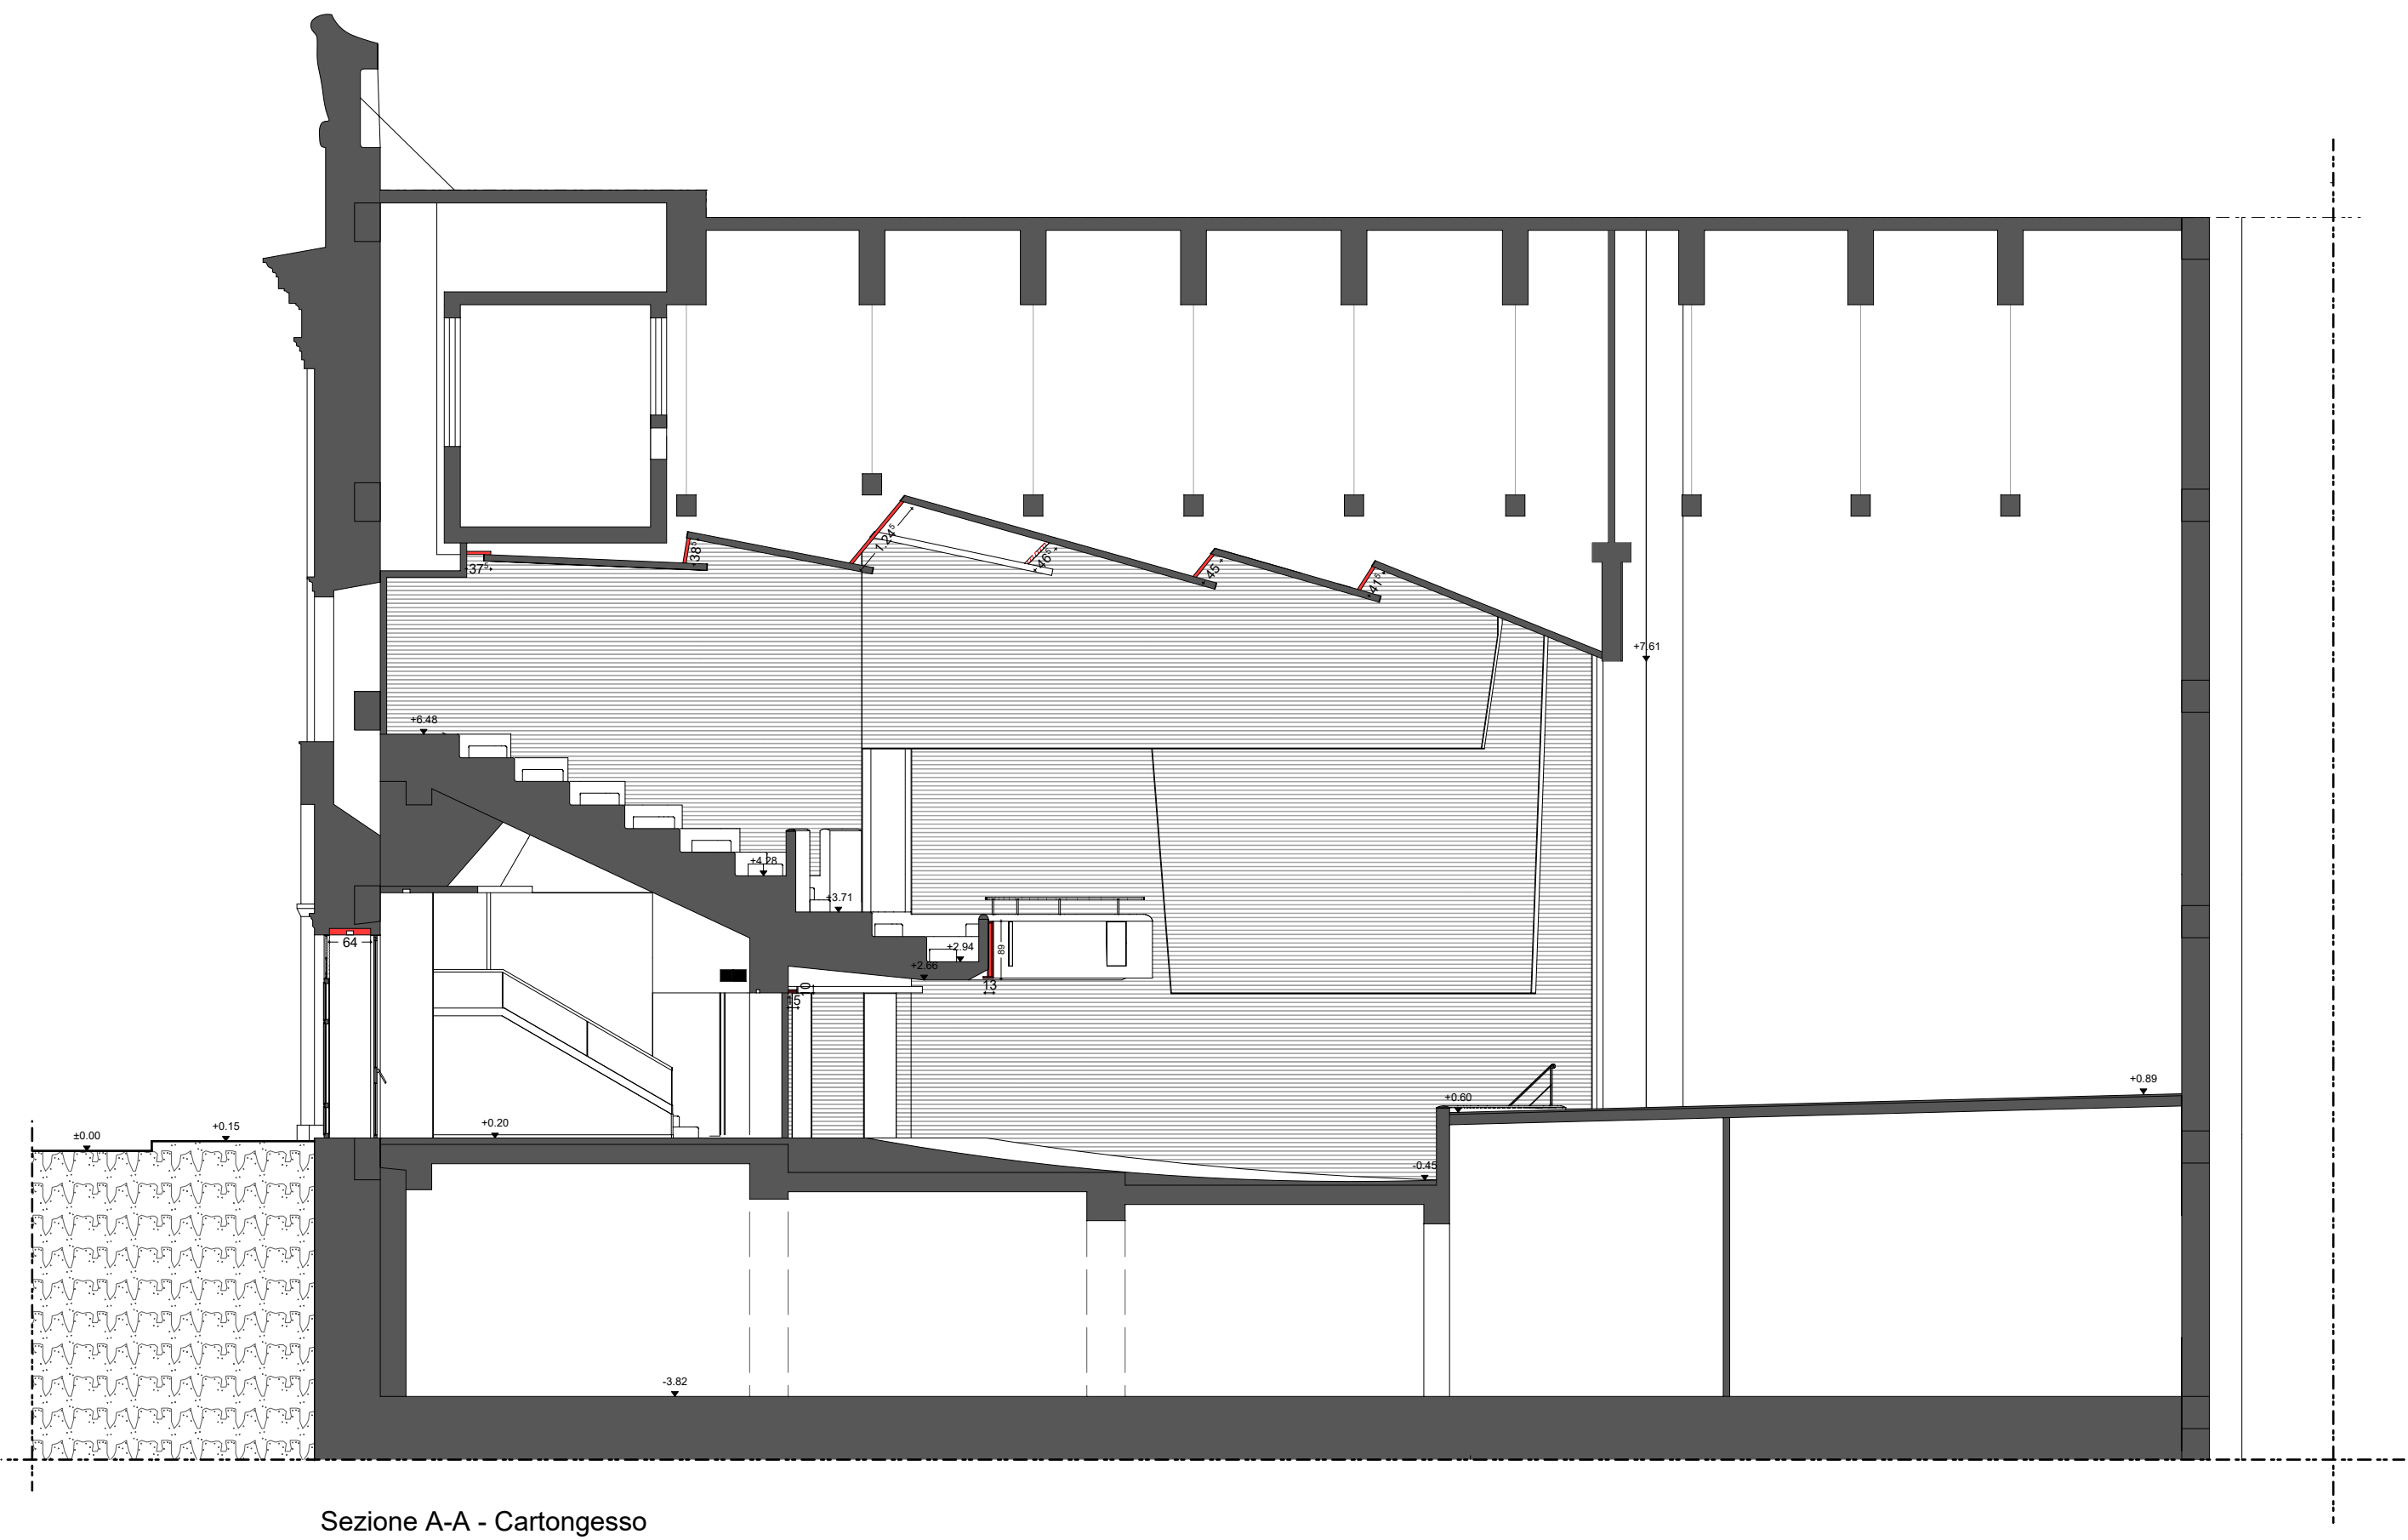

Sezione A-A - Cartongesso

nuovo cartongesso con caratteristiche di reazione al fuoco almeno cat.A1 s1 d0 UNI EN 13501-1

NOTE
Verificare sempre le misure sul posto
scala 1:100

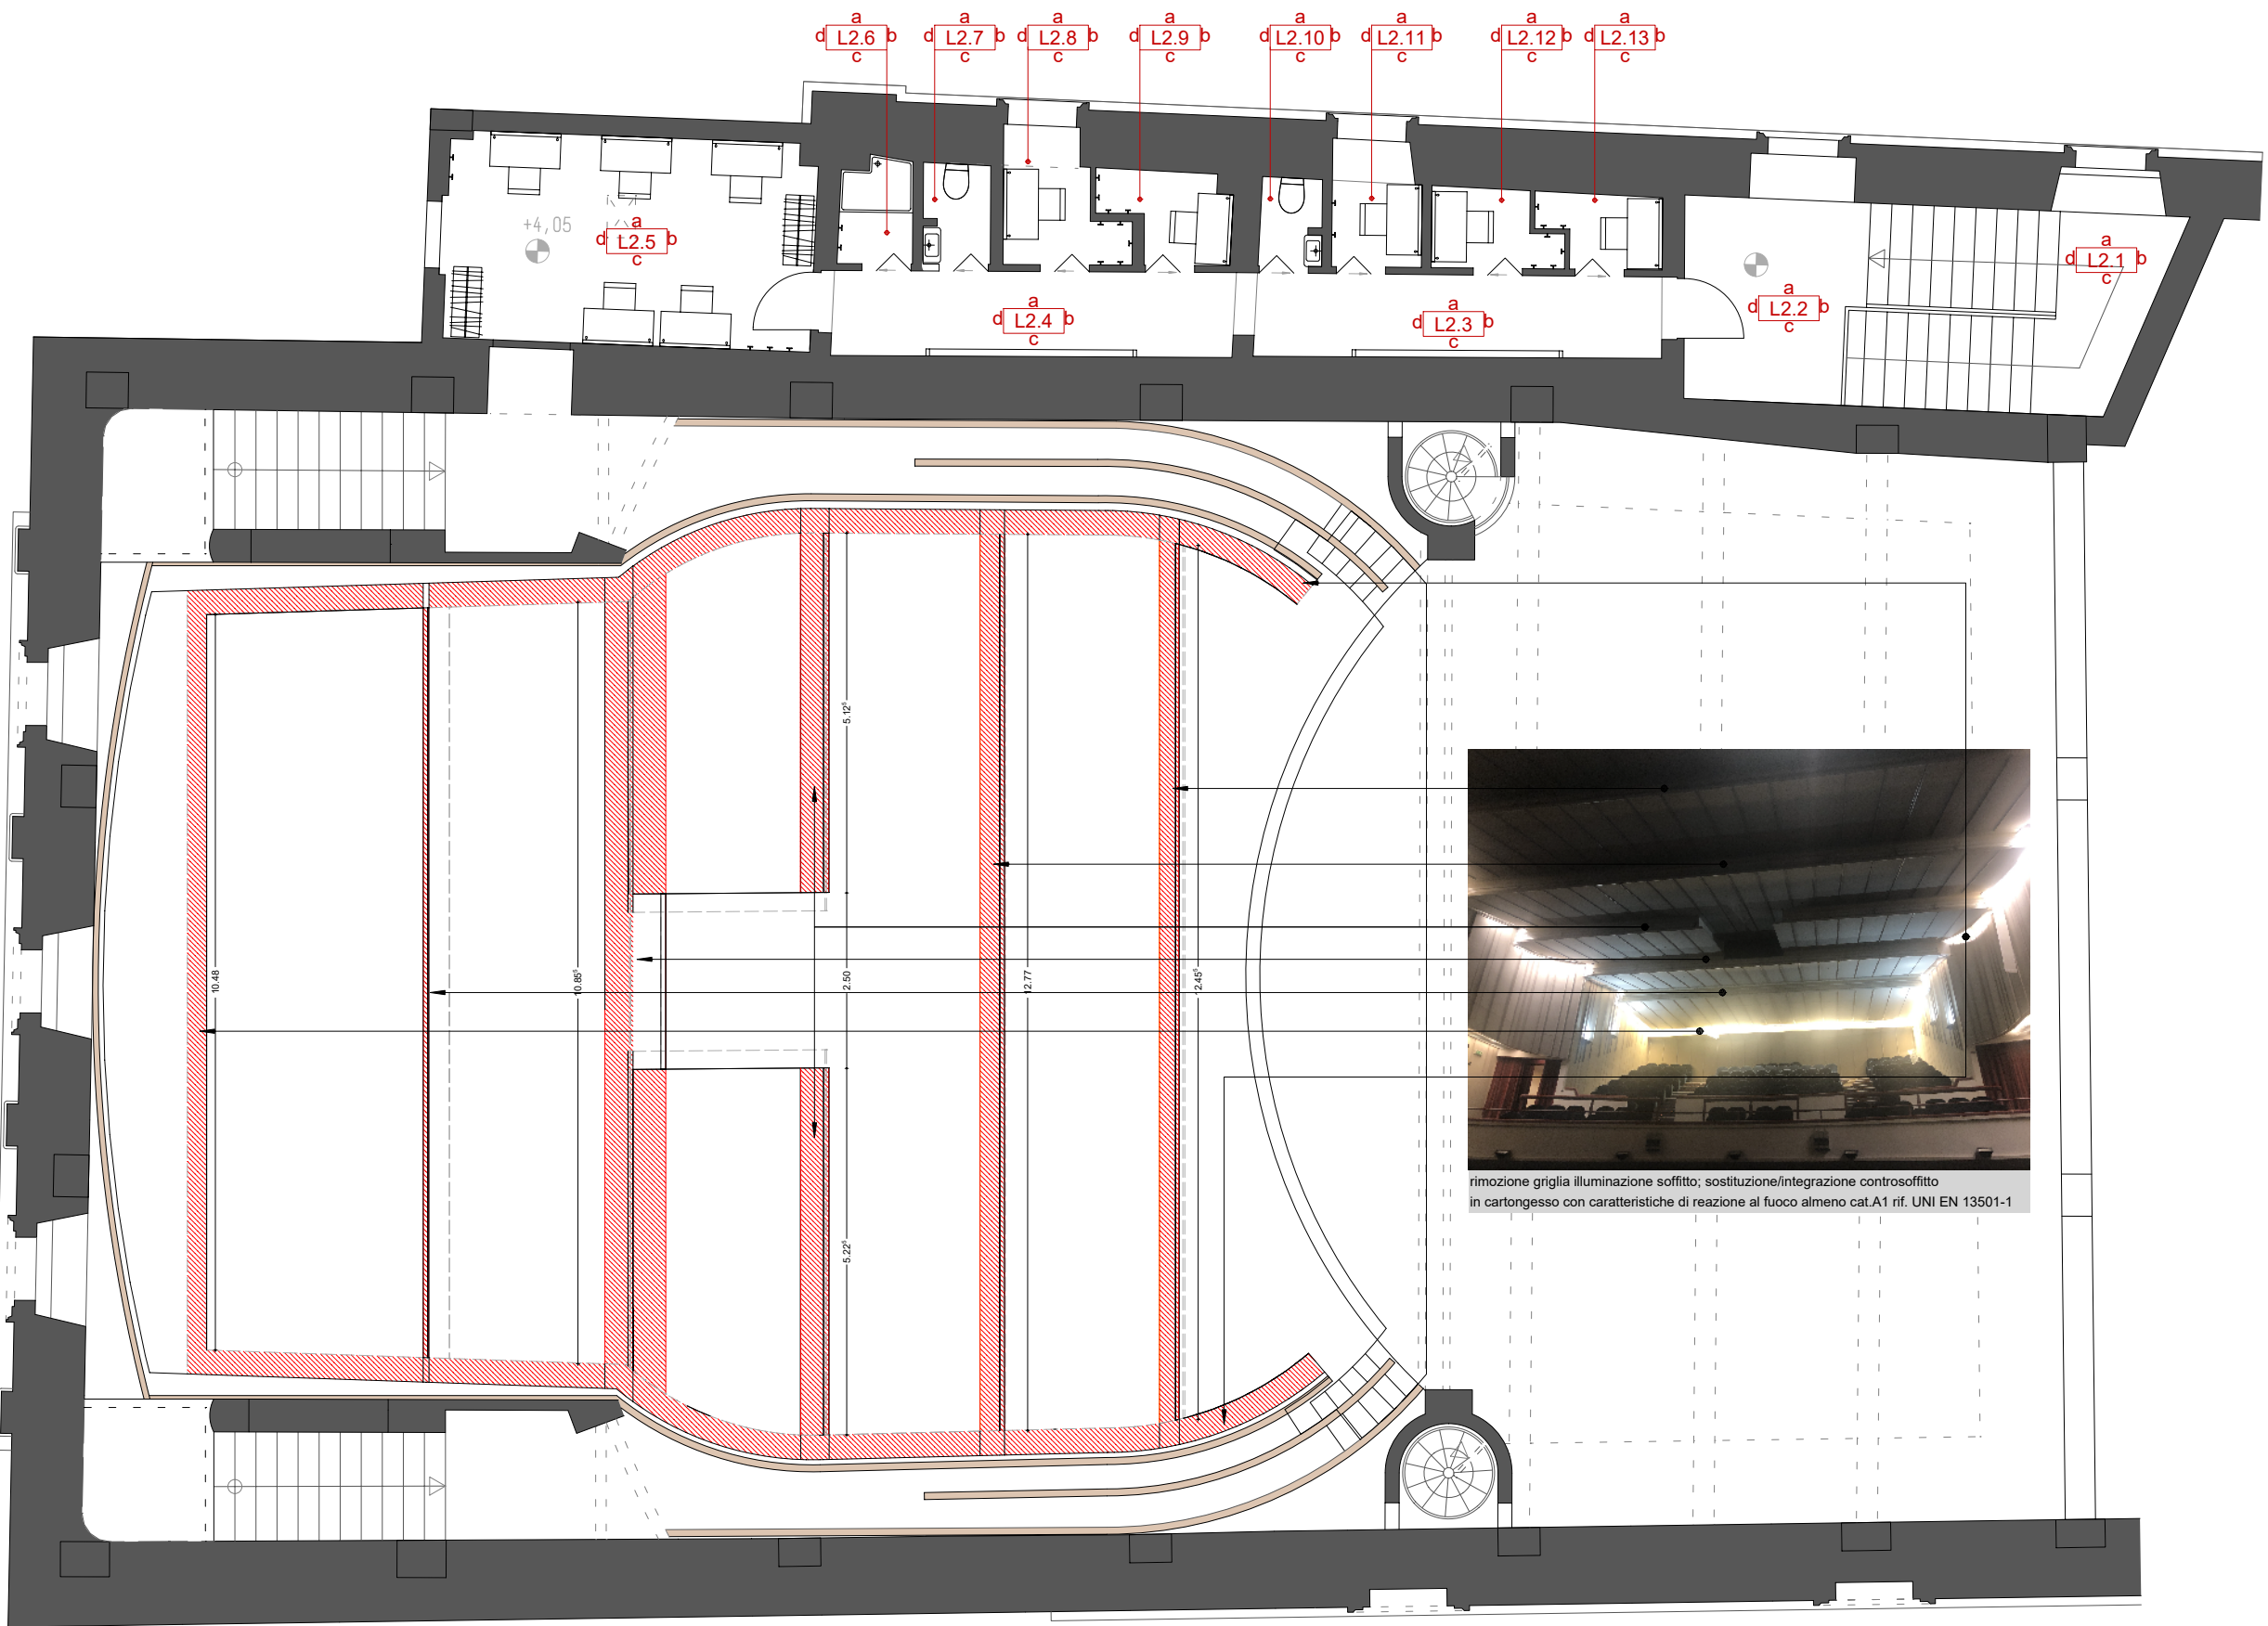

Pianta Soffitto - Controsoffitto in cartongesso

nuovo controsoffitto in cartongesso con caratteristiche di reazione al fuoco almeno cat.A1 s1 d0 UNI EN 13501-1

NOTE
Verificare sempre le misure sul posto
scala 1:100



Comune di Norcia (PG)

Riparazione del Danno Post - Terremoto, Consolidamento e Miglioramento Sismico del Teatro Civico di Norcia - Progetto Esecutivo



D.D. n.85 del 12/11/2018 del Comune di Norcia
Attività di collaborazione tra cittadini e Amministrazione comunale per la rigenerazione di beni urbani

Responsabile unico del procedimento:
geom. Livio Angeletti

Progettisti Strutture e Architettonico - Esterni:

Ing. Stefano Podestà
stefano.podesta@yellowroom.it

Yellow Room Engineering
Via Lucio 212 - Palazzo Pastorino
10123 Genova



Collaboratori:

Ing. Chiara Luchini
Ing. Francesca Porta
Arch. Giacomo Batacchi
Ing. Giulio Malatesta

Arch. Giovanni Merialdo
giovanni.merialdo@yellowroom.it

Progettista Architettonico - Interni:

Arch. Lorenzo Radi
lorenzo.radi@radiassociati.com

RadiAssociati
Via A. Manzoni, 10 - 00187 Roma (RM)
Tel. (+39) 075 58 49 121 Fax (+39) 075 58 47 448
E-mail: info@radiassociati.com

Progettisti Impianti:

Elettrici -
Ing. Marco Valigi
marco.valigi@fluproject.it

FLU.PROJECT
PROGETTAZIONE IMPIANTI
Mechanical Electrical and Fire Protection Systems Design
Via della Madonna Alta, 138/A - 06128 Perugia - Italy
Tel. (+39) 075 58 49 121 Fax (+39) 075 58 47 448
E-mail: info@fluproject.it Web: www.fluproject.it

Meccanici -
Ing. Michele Bartocchini
michele.bartocchini@fluproject.it

Elaborato:
Progetto Arredi
Sezione A-A - Controsoffitto in cartongesso
Pianta Soffitto - Controsoffitto in cartongesso

Revisione:
01
Data:
Ottobre 2021

ID elaborato:
T_A04