

PARTICOLARE APPENDERIA 4 MODULI

Scala: 1:20


AP-07

L0.6


- NOTE
- Colore: "Bronzo opaco" secondo le direttive della D.L.
 - MDF ignifugo con caratteristiche secondo la normativa vigente

Verificare sempre le misure sul posto


PROSPETTO

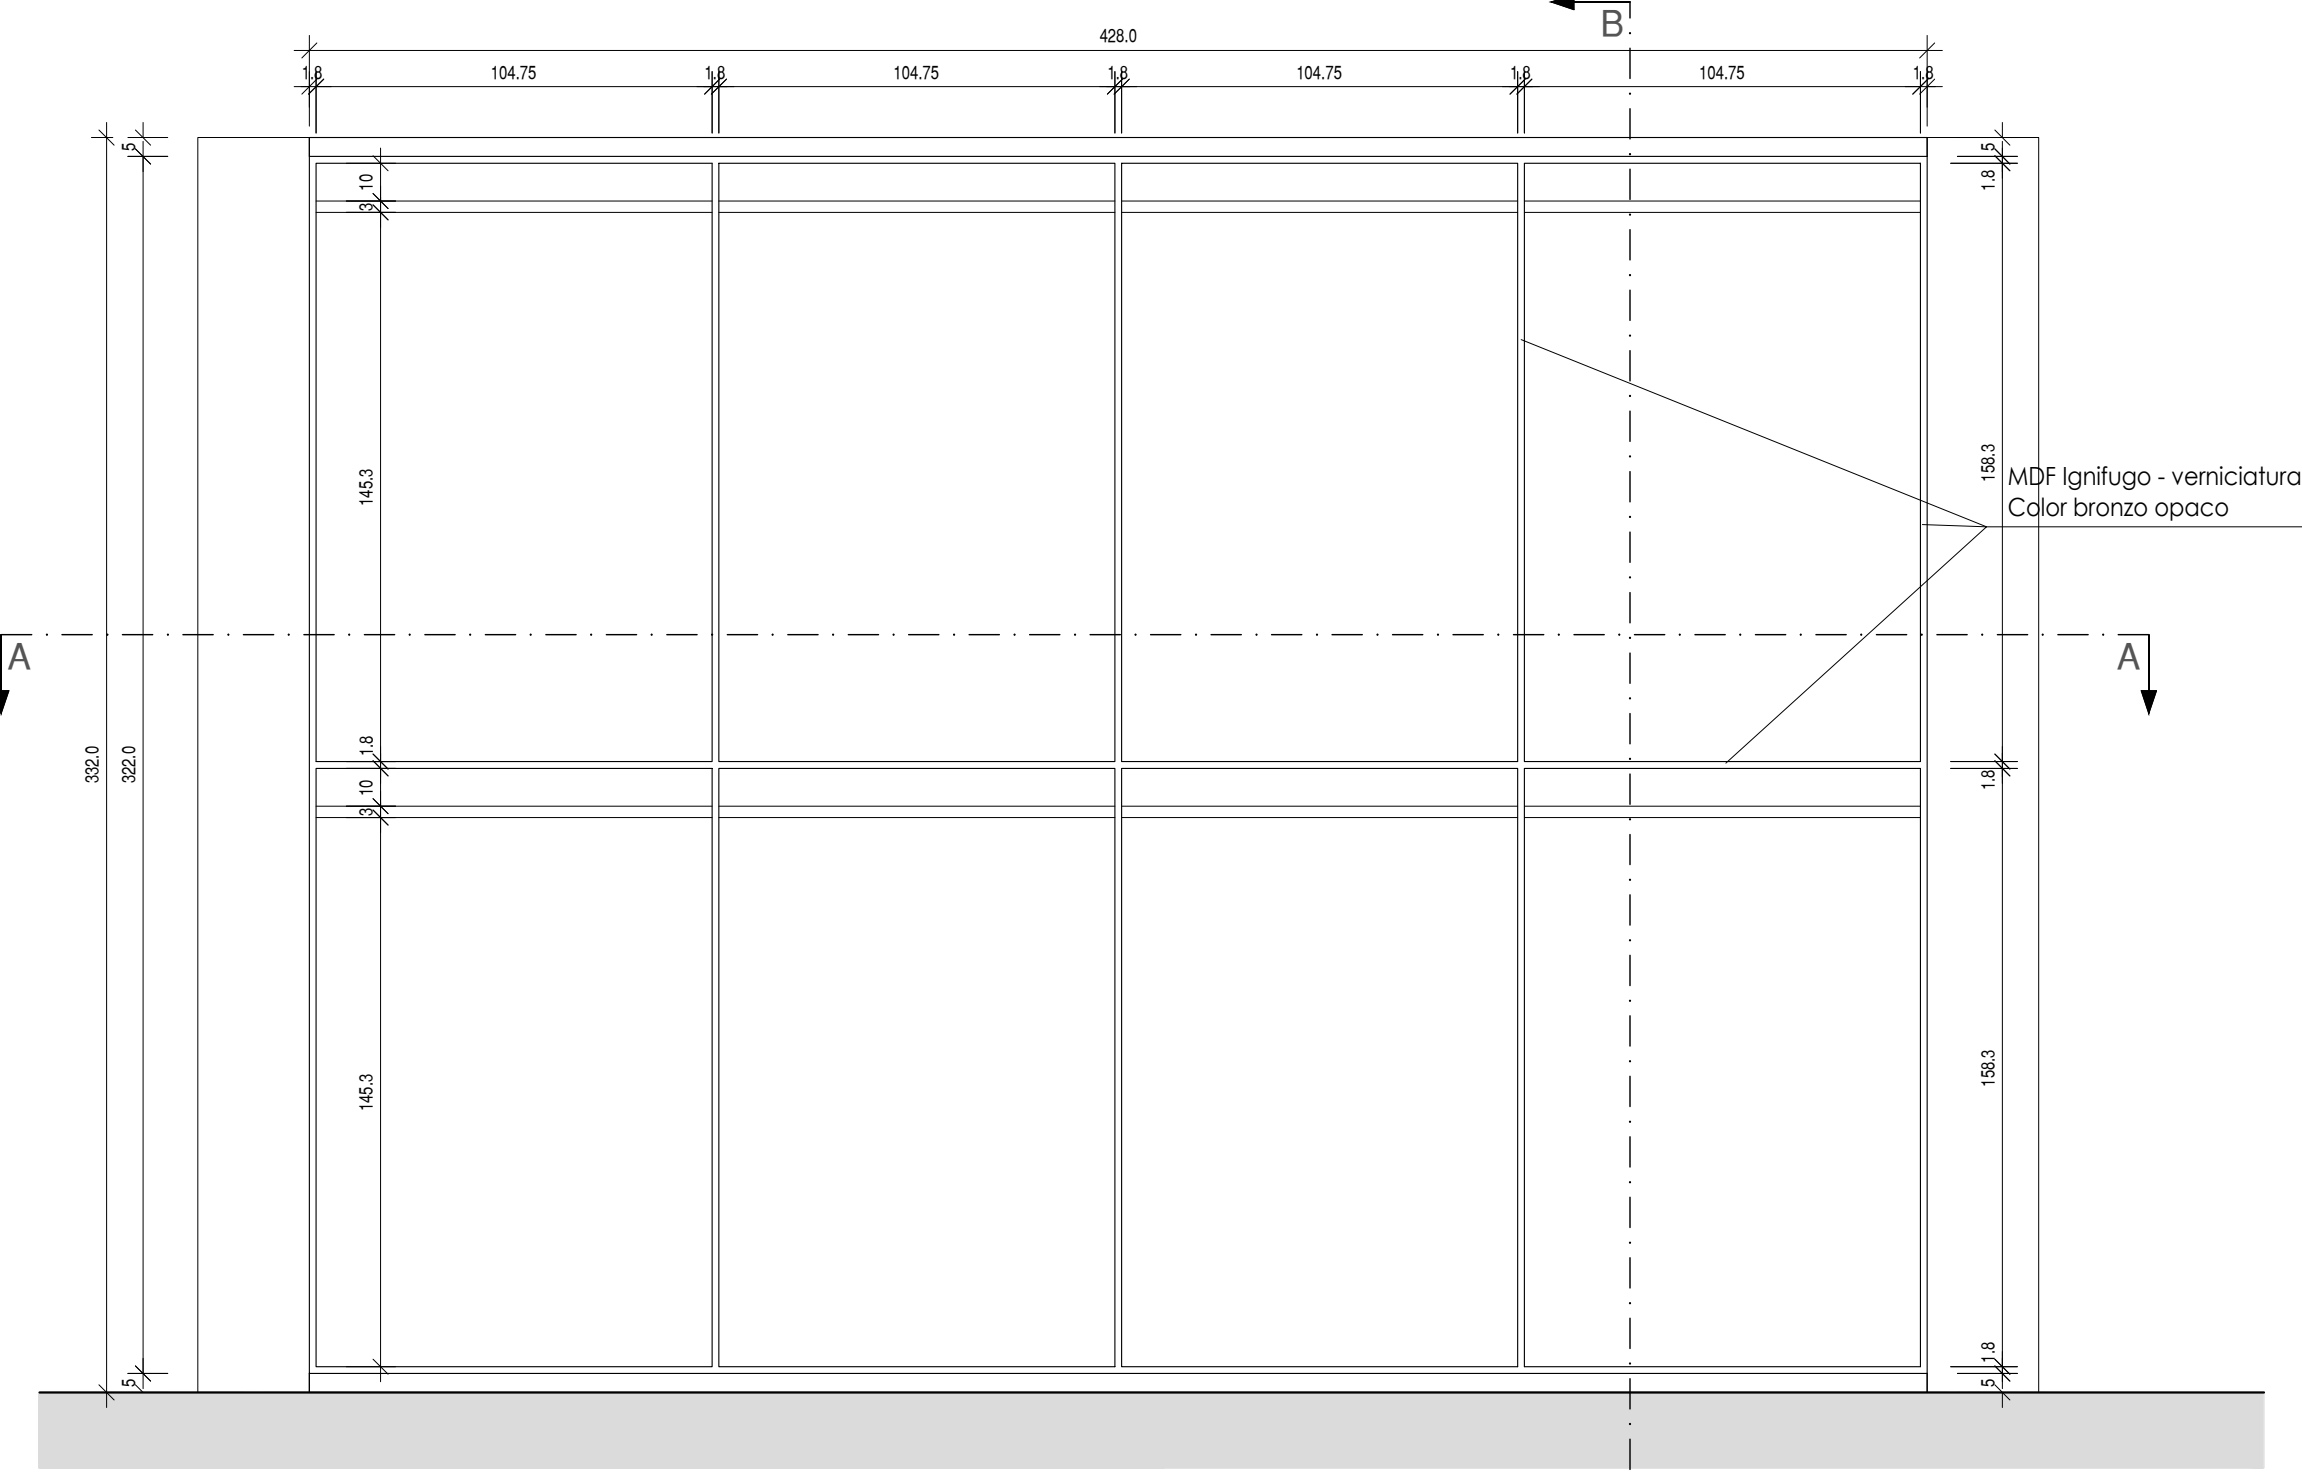

SEZIONE: B-B

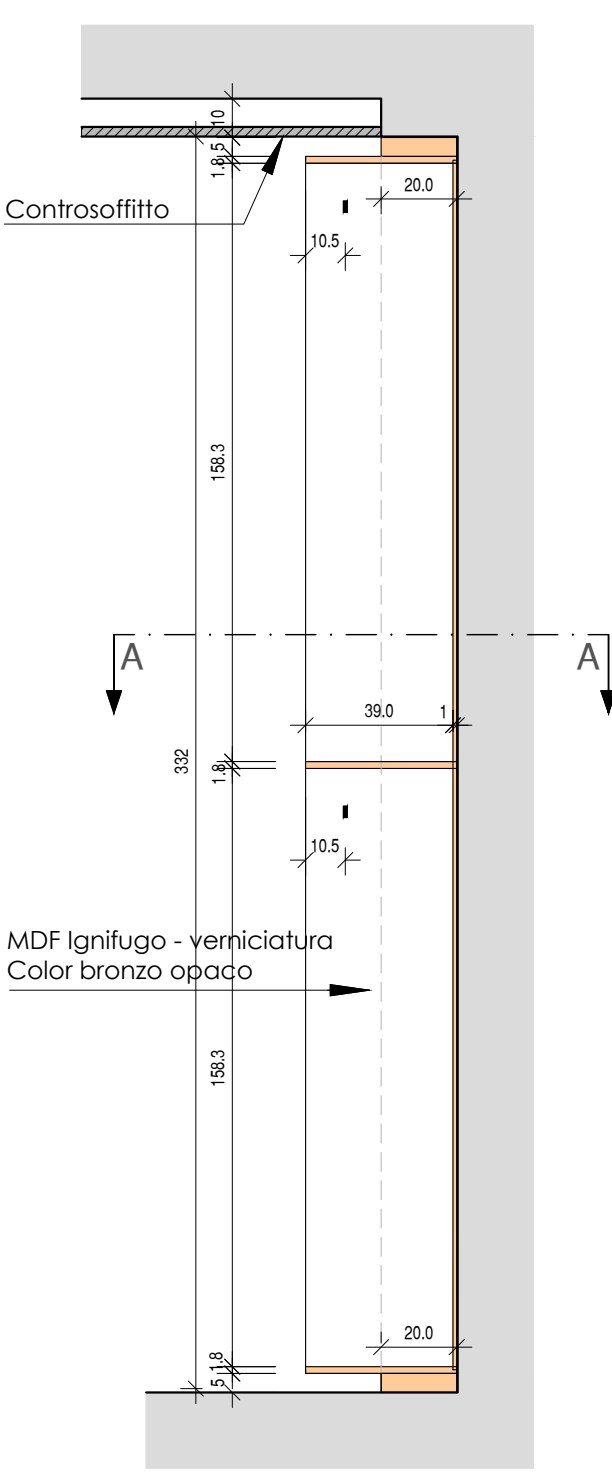

PROSPETTO

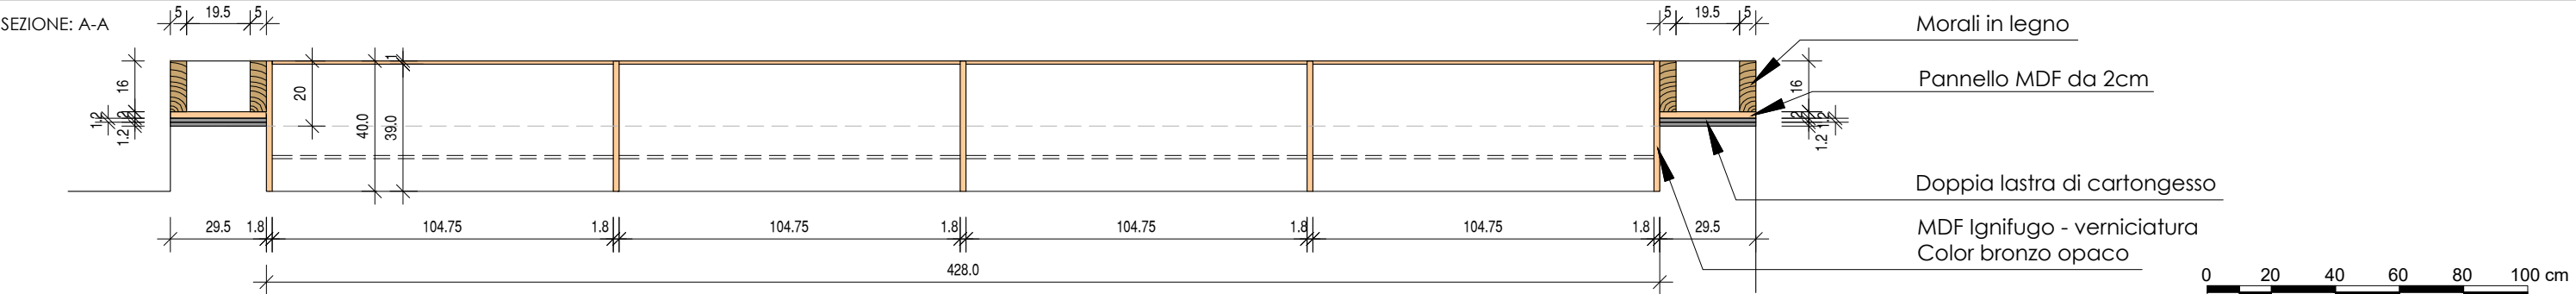

0 20 40 60 80 100 cm

PARTICOLARE APPENDERIA 3 MODULI

Scala: 1:20


AP-07

L0.6


- NOTE
- Colore: "Bronzo opaco" secondo le direttive della D.L.
 - MDF ignifugo con caratteristiche secondo la normativa vigente

Verificare sempre le misure sul posto


PROSPETTO

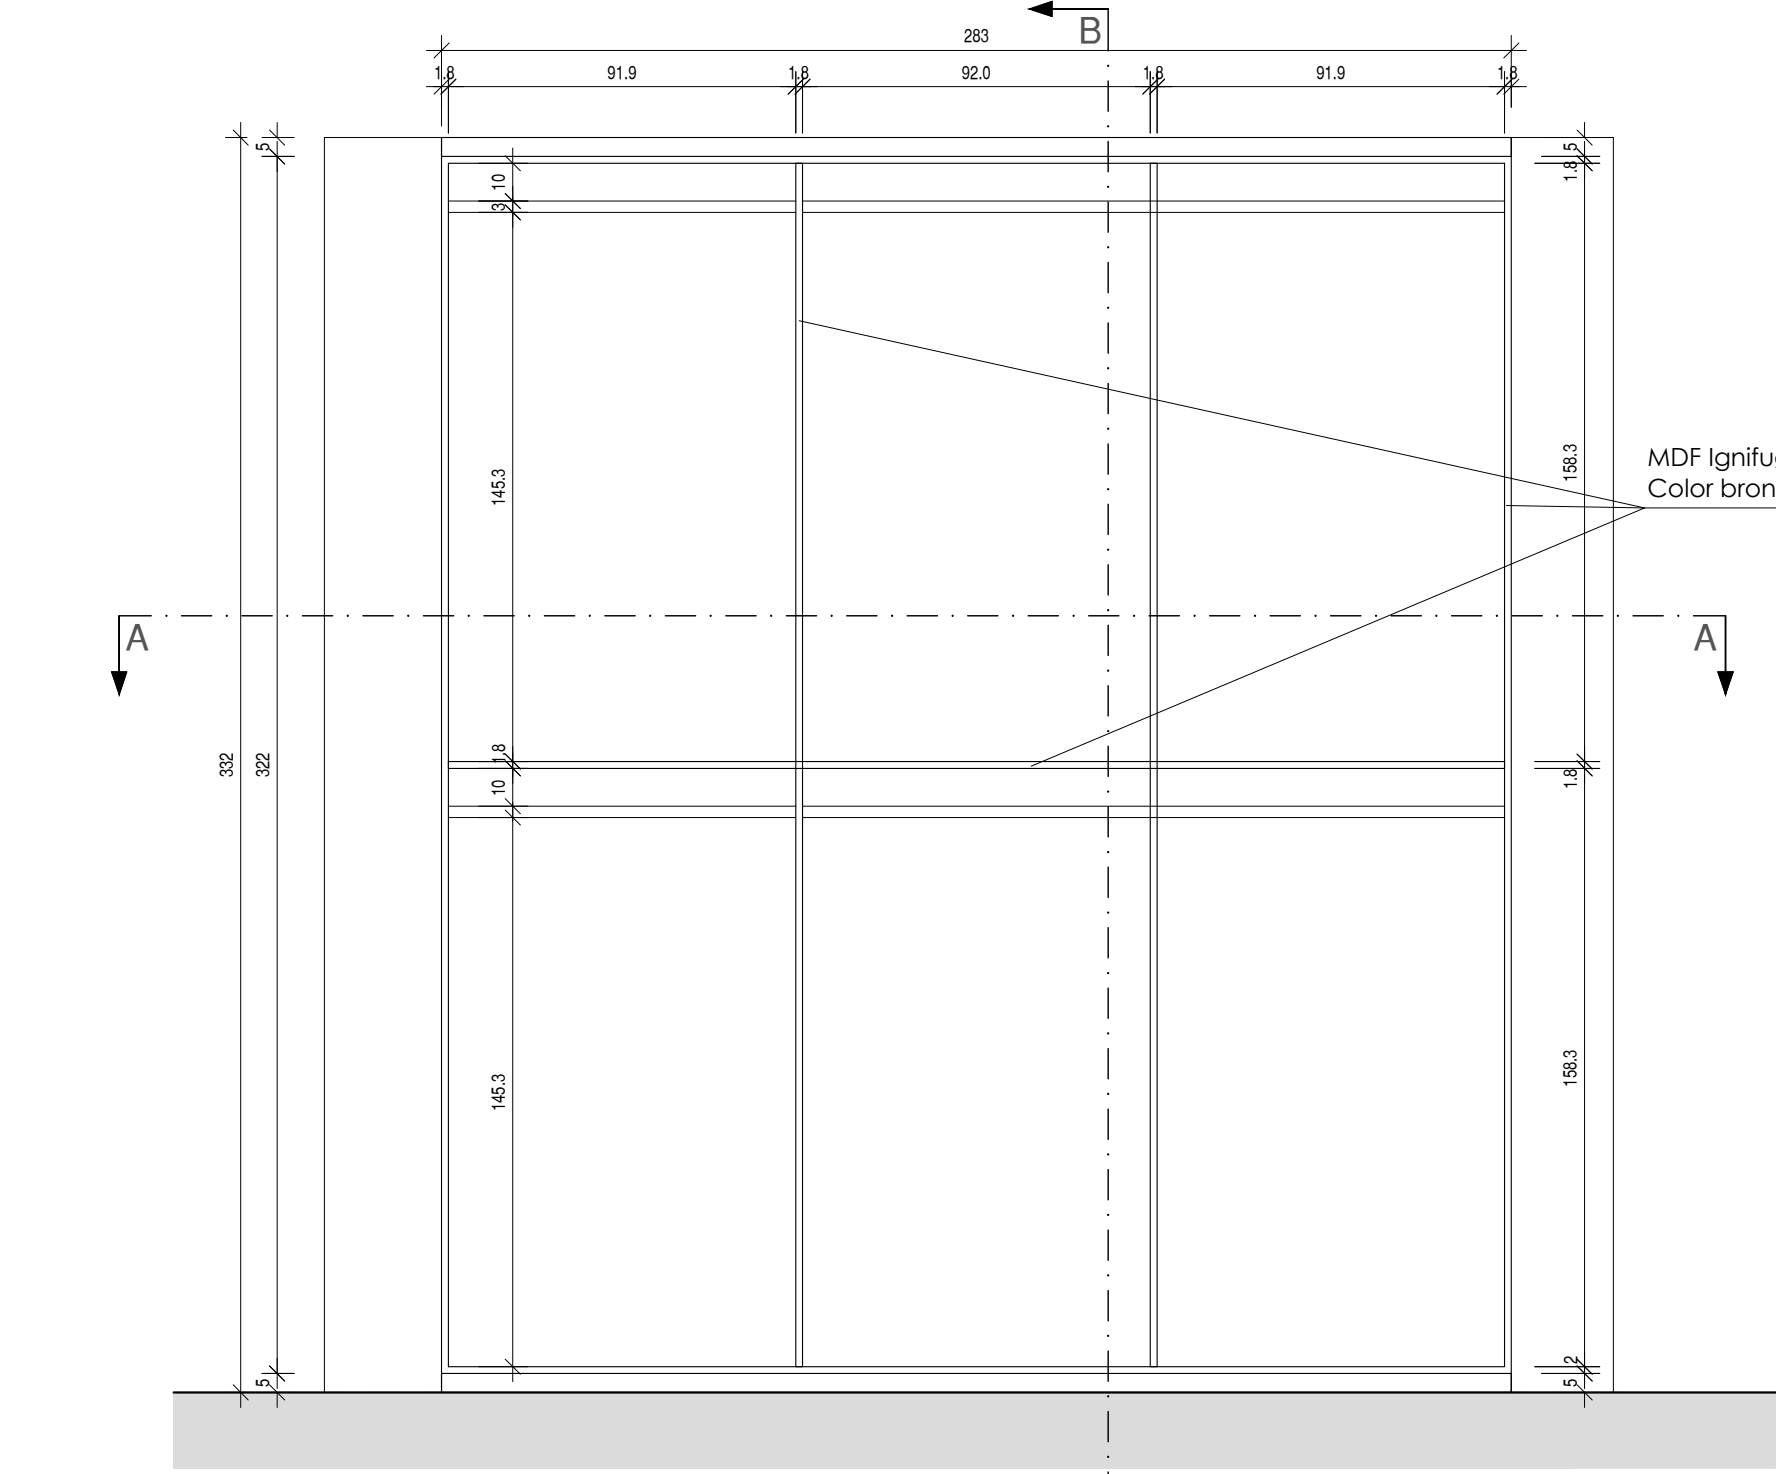

SEZIONE: B-B

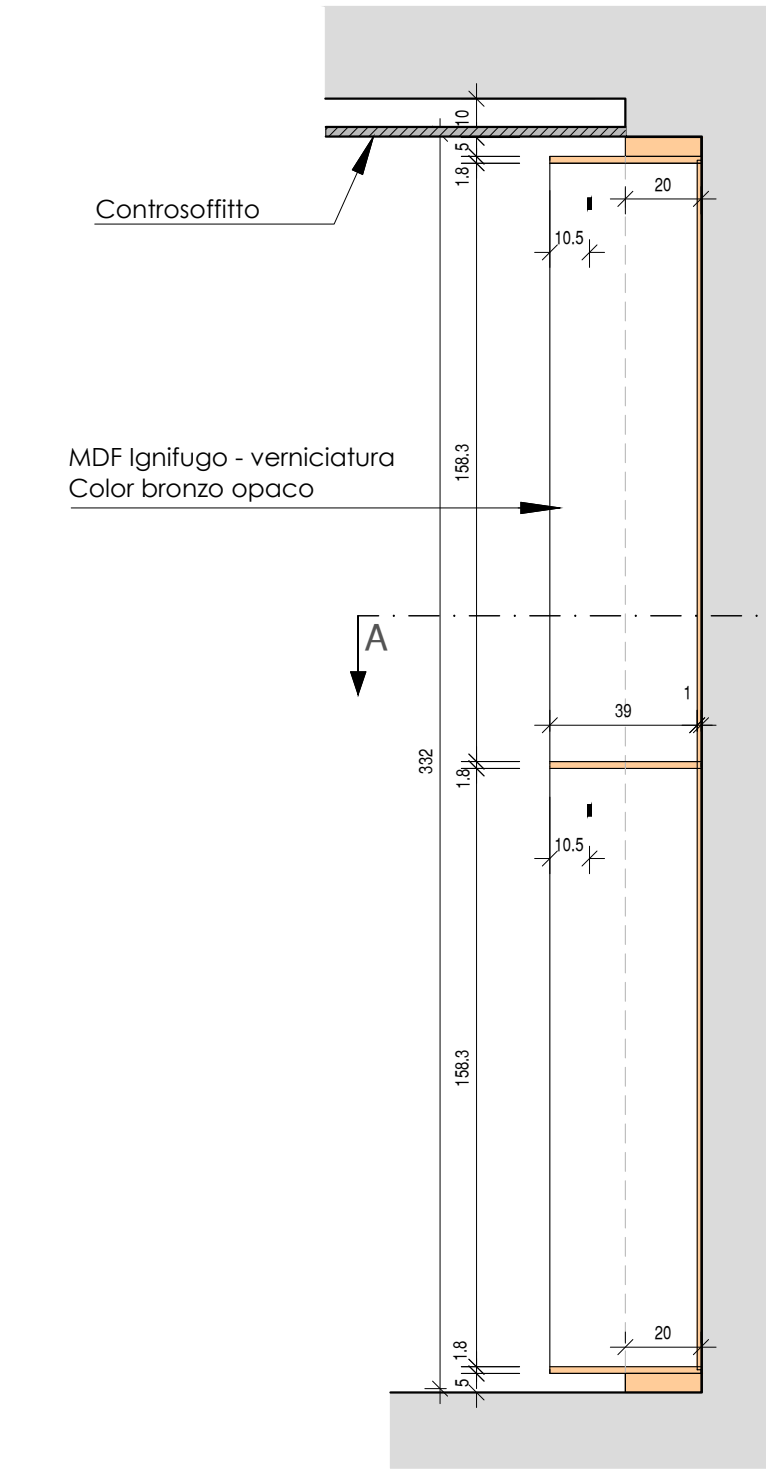

SEZIONE: A-A

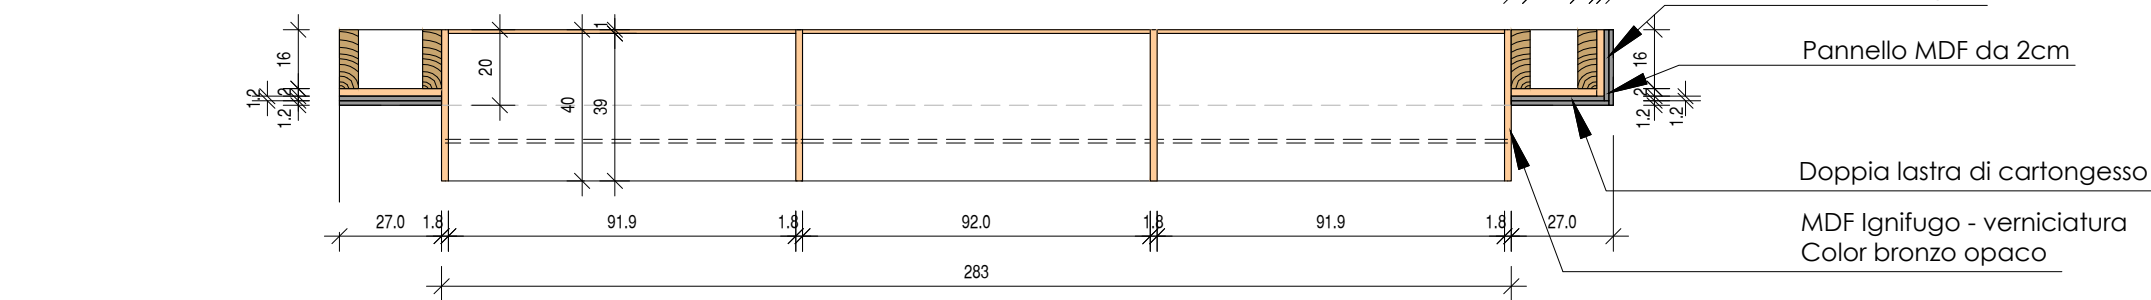

0 20 40 60 80 100 cm

PARTICOLARE DIVANI ALL'INTERNO DELLE NICCHIE

Scala: 1:20

AP-04


L0.2

L0.3


- NOTE
- Struttura in legno lamellare con imbottitura di almeno 40Kg/mc e tessuto di rivestimento lavorazione capitonn .
 - Il tutto con caratteristiche ignifughe secondo la normativa vigente

Verificare sempre le misure sul posto


PROSPETTO

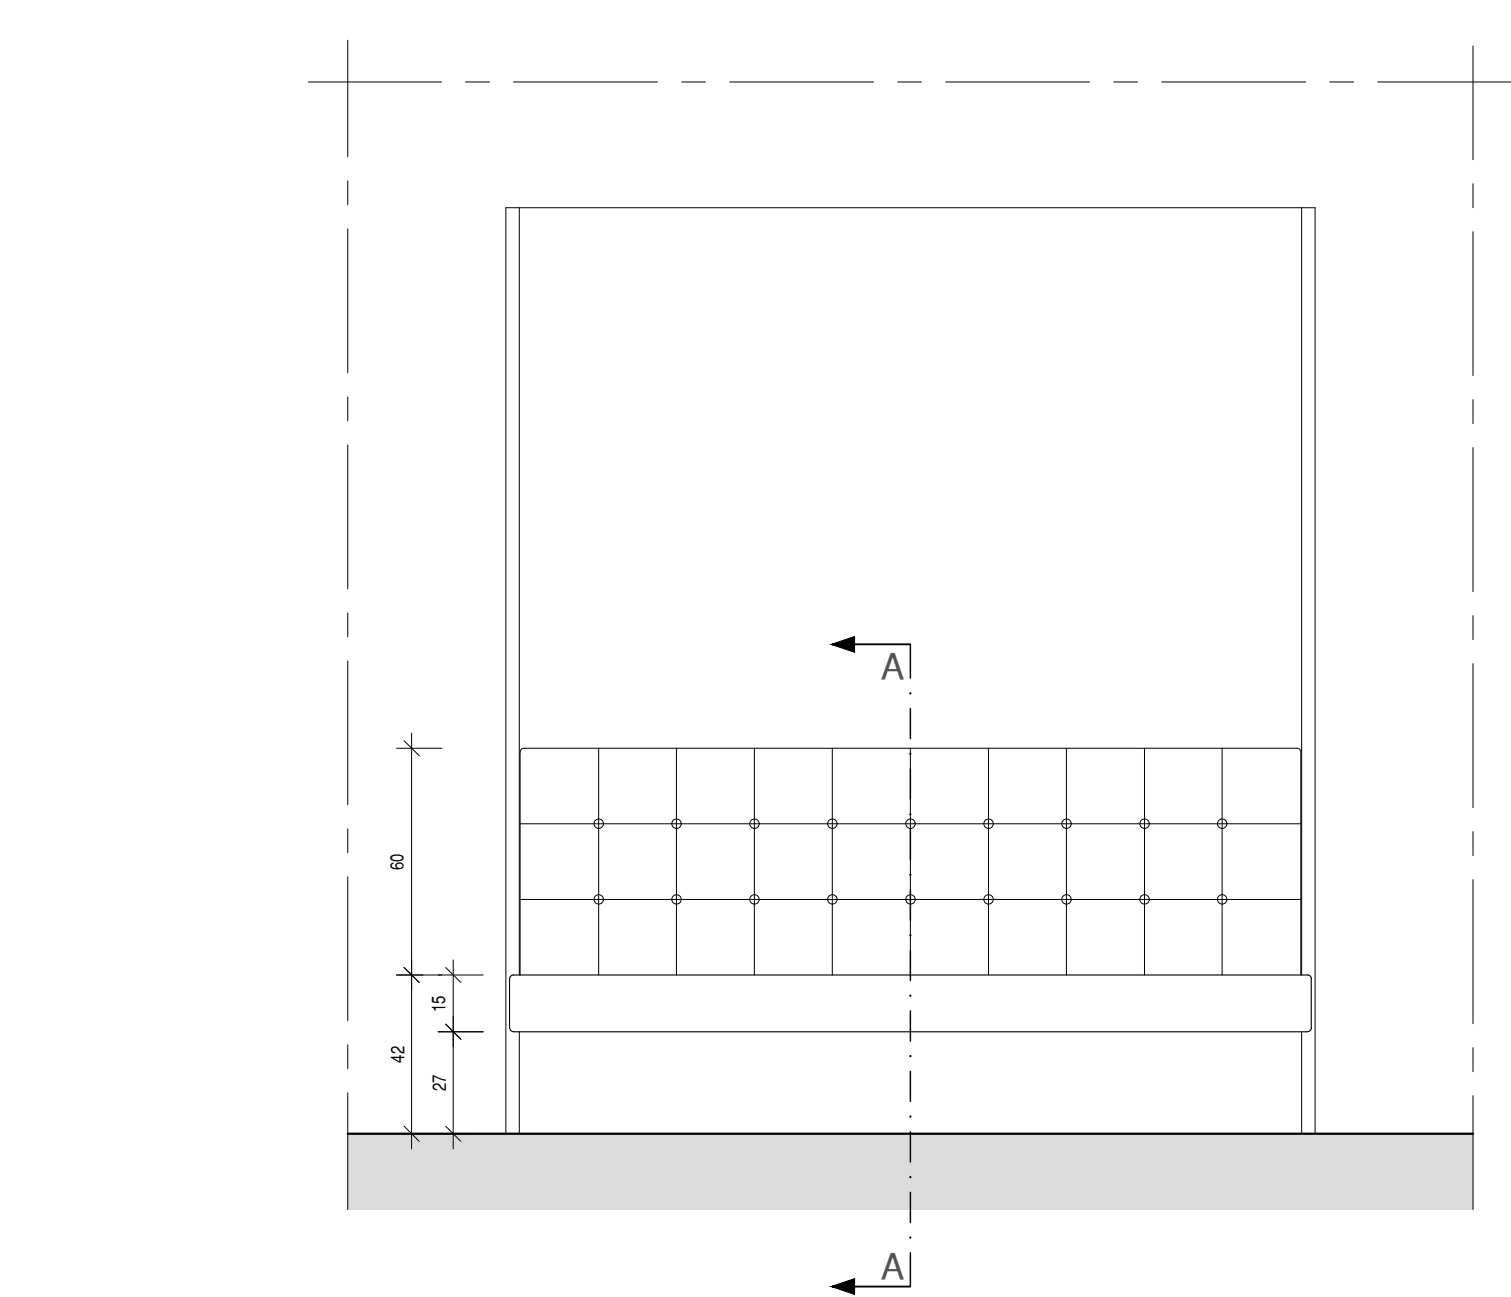


SEZIONE: B-B

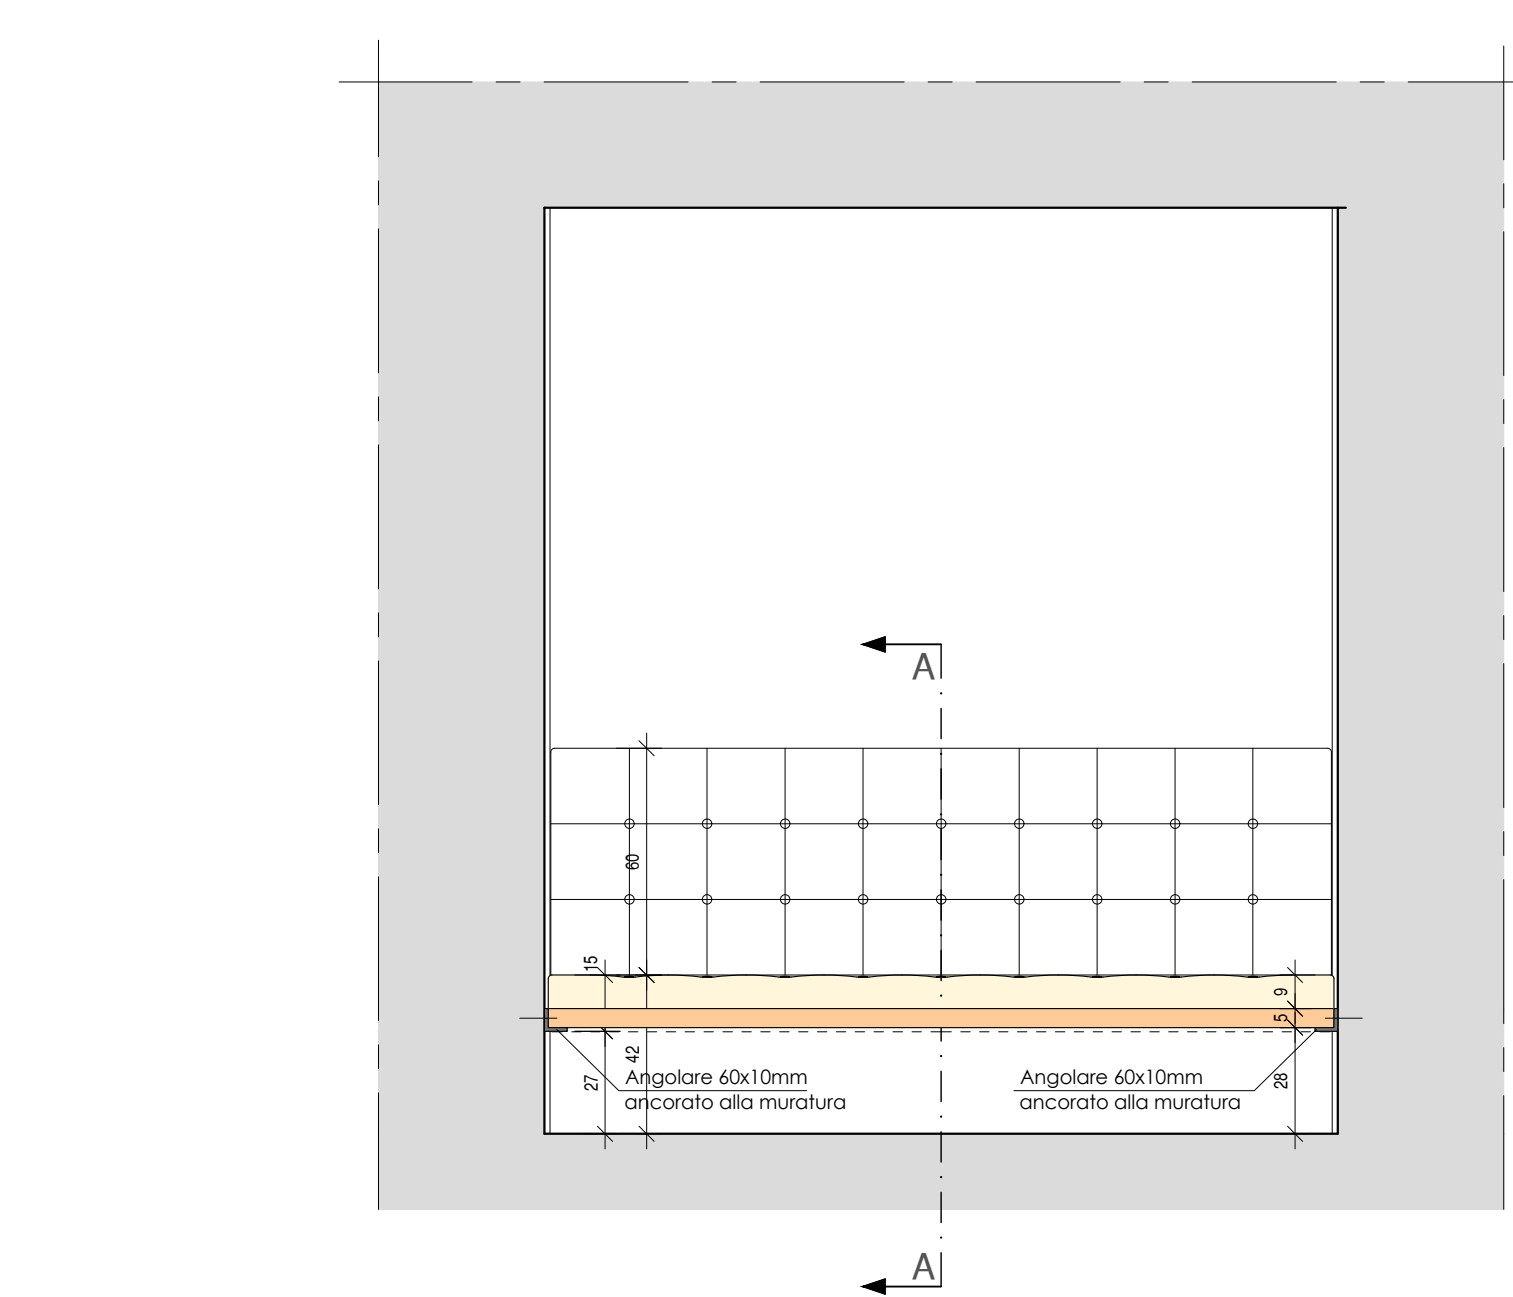

SEZIONE: A-A

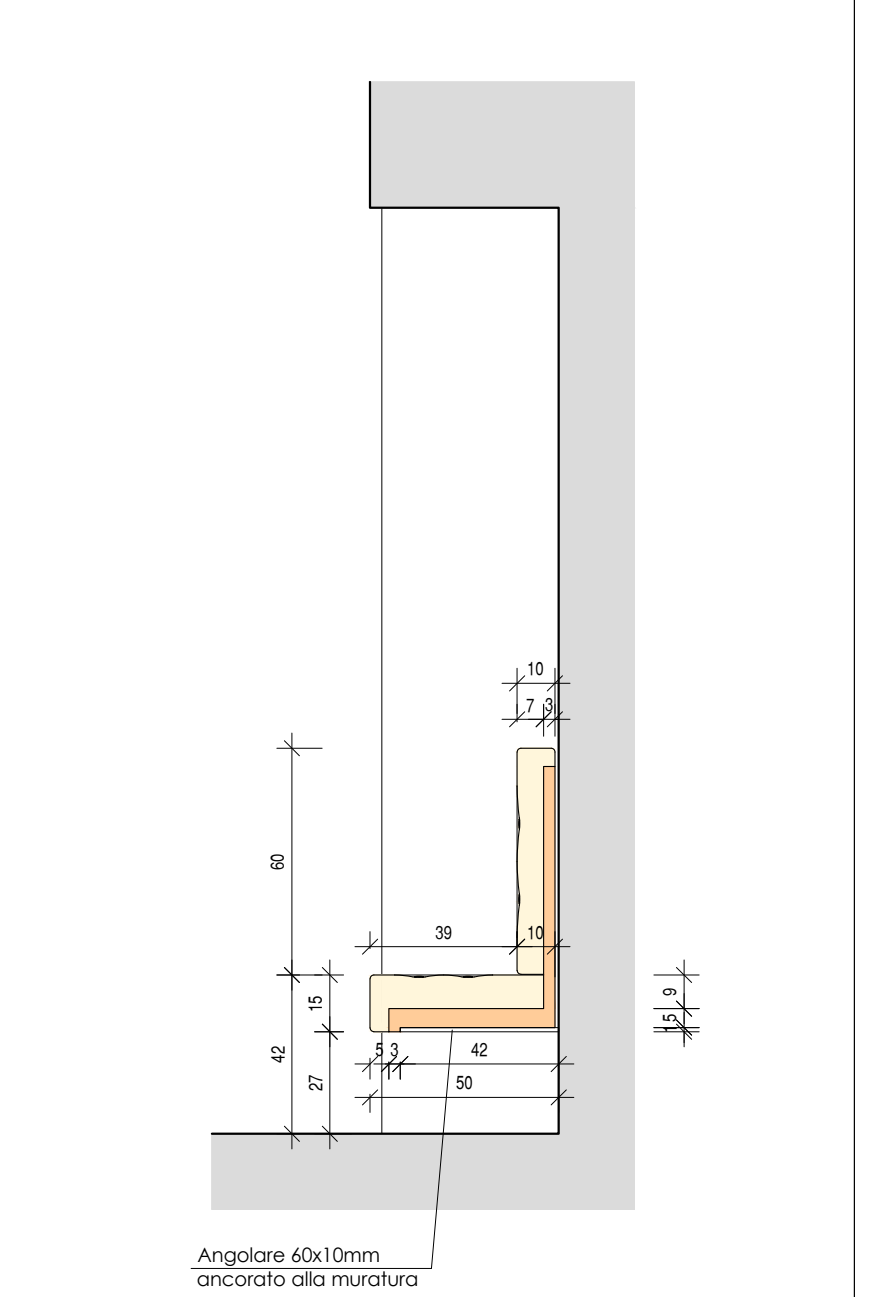

PIANTA

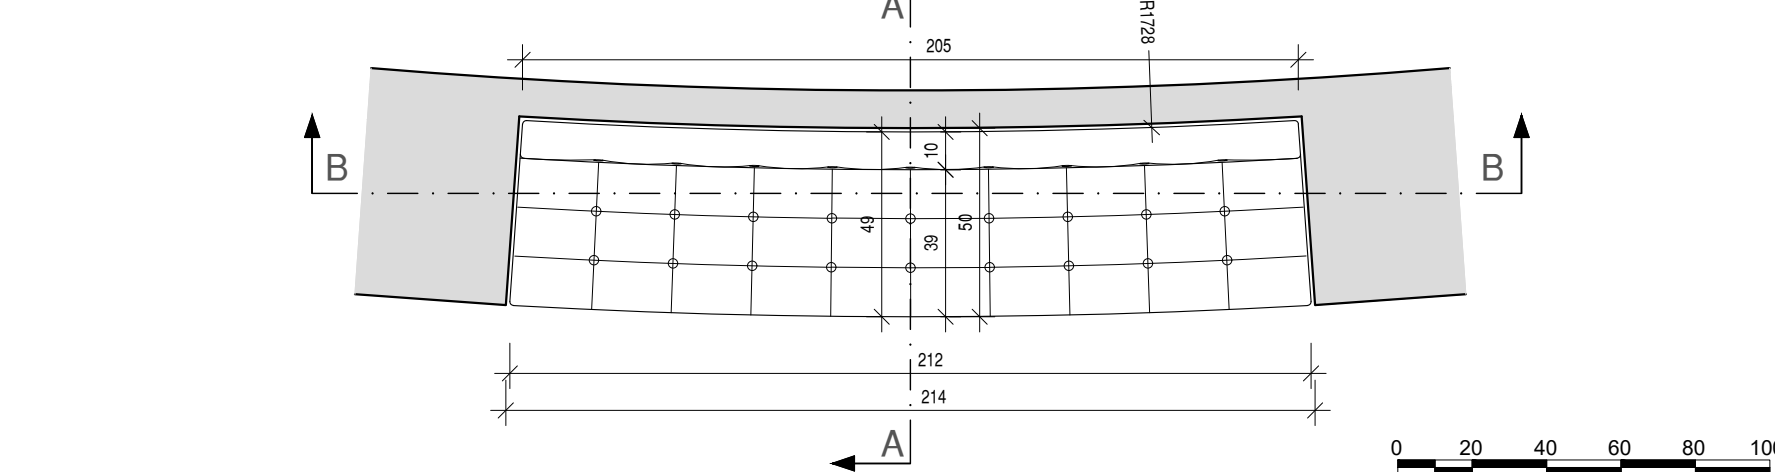


VISTA



Comune di Norcia (PG)

Riparazione del Danno Post - Terremoto, Consolidamento e Miglioramento Sismico del Teatro Civico di Norcia - Progetto Definitivo

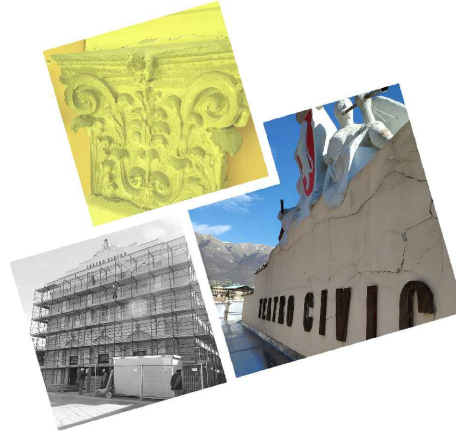

D.D. n.85 del 12/11/2018 del Comune di Norcia
Attivit  di collaborazione tra cittadini e
Amministrazione comunale per la
rigenerazione di beni urbani


Responsabile unico del procedimento:
geom. Livio Angeletti

Progettisti Strutture e
Architettonico - Esterni:

Ing. Stefano Podest 
P.I. 01499370995
C.F. PDS SFN 71H24D969D
stefano.podesta@yellowroom.it

Arch. Giovanni Meriardo
P.I. 01387460999
C.F. MRLGNN70D20D969A
giovanni.meriardo@yellowroom.it

Yellow Room Engineering
Via Lucos  212 - Palazzo Pastorino
16123 Genova

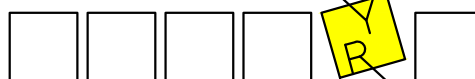

Collaboratori:

Ing. Chiara Romano
Ing. Chiara Luchini
Ing. Francesca Porta
Arch. Giacomo Batacchi
Ing. Giulio Malatesta

Progettista Architettonico - Interni:

Arch. Lorenzo Radi
lorenzo.radi@radiassociati.com

RadiAssociati
via A. Mercuri, 10 - 06034 Foligno (PG)
+39 0742 877173 - info@radiassociati.it - P.IVA 01858230541

Progettisti Impianti:

Elettrici -
Ing. Marco Valigi
marco.valigi@fluproject.it

Meccanici -
Ing. Michele Bartoccini
michele.bartoccini@fluproject.it

FLU.PROJECT
PROGETTAZIONE IMPIANTI
Mechanical Electrical and Fire Protection Systems Design
Via della Madonna Alta 138/A - 06128 Perugia - Italy
Tel. (+39) 075 58 48 121 Fax (+39) 075 58 47 448
E-mail: info@fluproject.it Web: www.fluproject.it

Elaborato:

PARTICOLARE APPENDERIA 4 MODULI
PARTICOLARE APPENDERIA 3 MODULI
PARTICOLARE DIVANI ALL'INTERNO DELLE NICCHIE

Revisione:

01

Data:

Ottobre 2021

ID elaborato:

T_A06