PARTICOLARE VELETTA GALLERIA E VANO PRESE ELETTRICHE DI SCENA Scale: 1:50 - 1:20 - 1:10

AP-02

L0.10 L1.3

NOTE
- MDF ignifugo con caratteristiche secondo la normativa vigente

Verificare sempre le misure sul posto

SEZIONE GENERALE

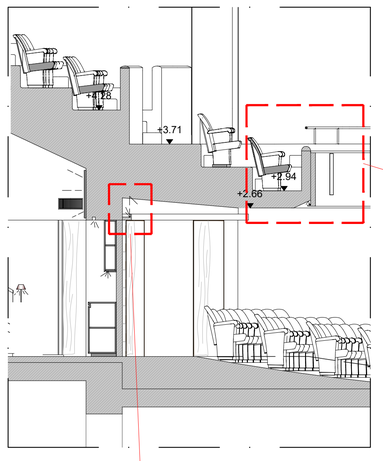

Scala: 1:50

DETTAGLIO

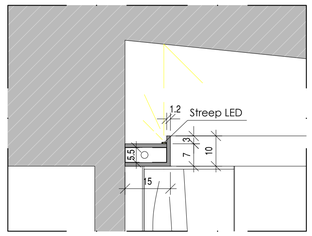

Scala: 1:10

SEZIONE b-b

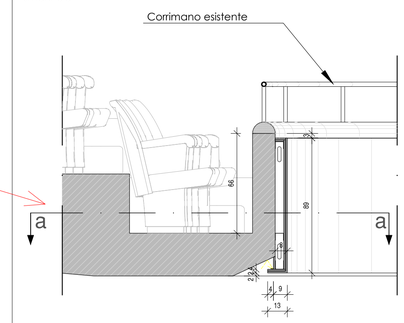

Scala: 1:20

PROSPETTO

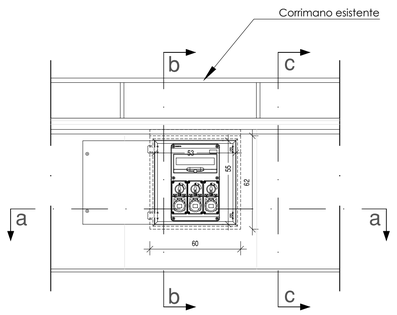

Scala: 1:20

SEZIONE c-c

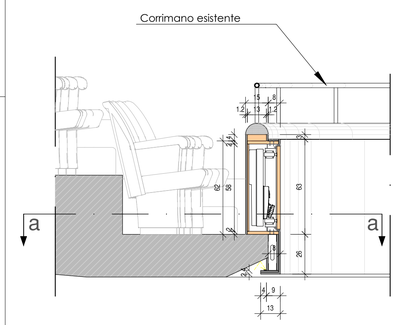

Scala: 1:20

SEZIONE: a-a

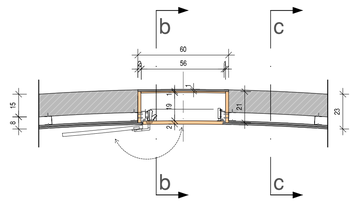

Scala: 1:20

SEZIONE: c-c

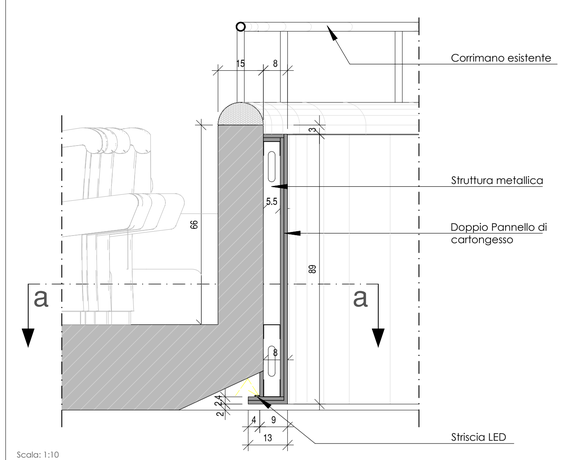

Scala: 1:10

SEZIONE: b-b

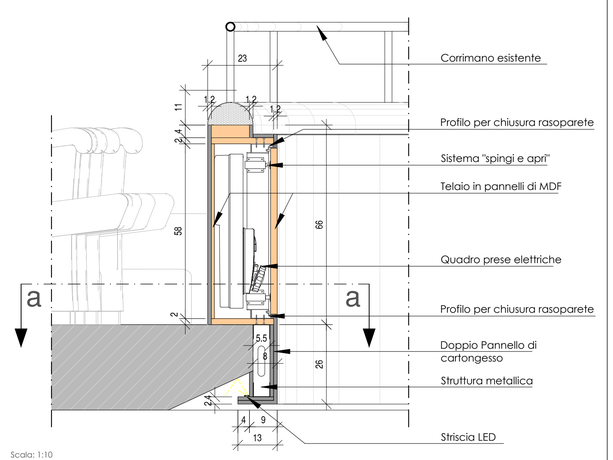

Scala: 1:10

SEZIONE: a-a

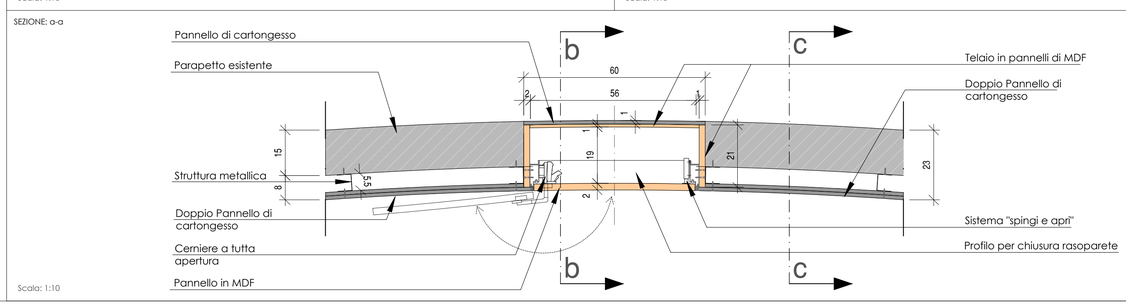

Scala: 1:10

PARTICOLARE NUOVO PARAPETTO SCALE DI ACCESSO ALLA GALLERIA Scale: 1:25 - 1:10

AP-01

L0.2 L0.3

NOTE
- Colore corrimano e profilo reggivetro:
"Bronzo opaco" secondo le direttive della D.L.

Verificare sempre le misure sul posto

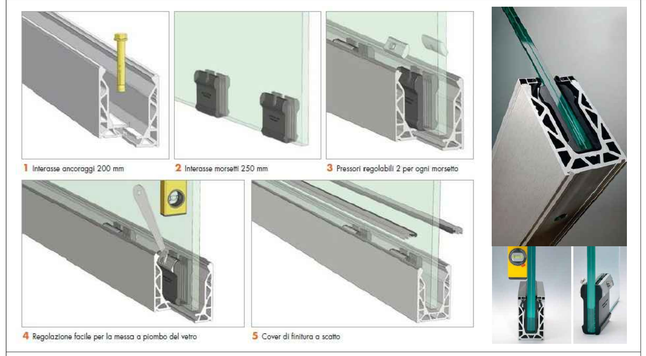

PROSPETTO

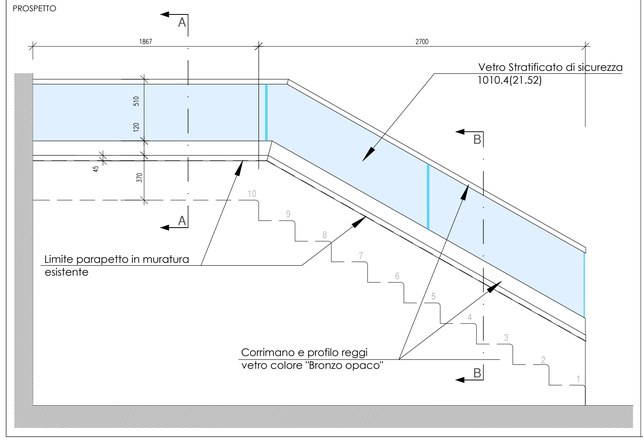

SEZIONE: a-a

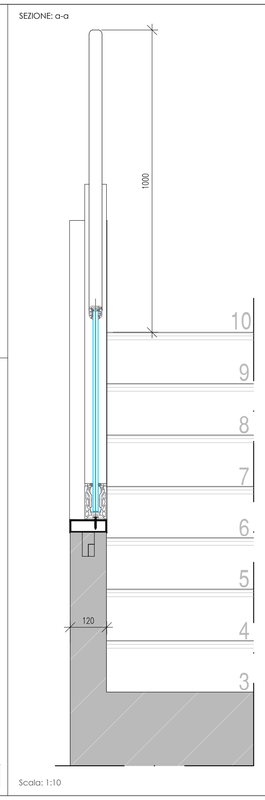

Scala: 1:10

SEZIONE: b-b

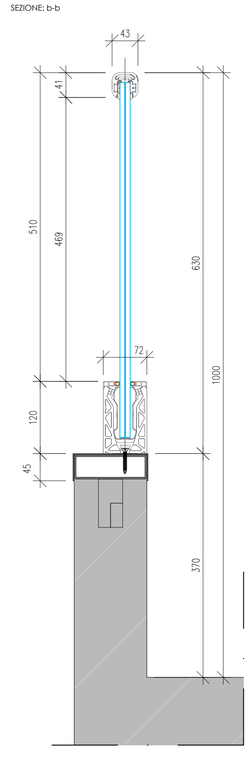

Scala: 1:5

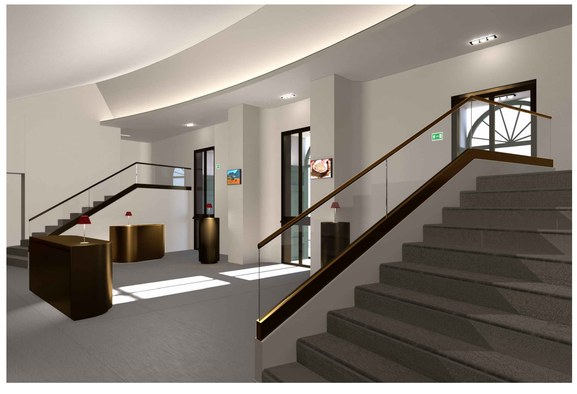

Comune di Norcia (PG)

Riparazione del Danno Post - Terremoto, Consolidamento e Miglioramento Sismico del Teatro Civico di Norcia - Progetto Definitivo

D.D. n.85 del 12/11/2018 del Comune di Norcia
Attività di collaborazione tra cittadini e Amministrazione comunale per la rigenerazione di beni urbani

Responsabile unico del procedimento:
geom. Livio Angeletti

Progettisti Strutture e Architettonico - Esterni:

Yellow Room Engineering
Via Luccoli 21/2 - Palazzo Pastorino
16123 Genova

Ing. Stefano Podestà
P.I. 01499370995
C.F. PDS SFN 71H24D969D
stefano.podesta@yellowroom.it .....

Arch. Giovanni Merialdo
P.I. 01387460999
C.F. MRLGNN70D20D969A
giovanni.merialdo@yellowroom.it .....

Collaboratori:

Ing. Chiara Romano
Ing. Chiara Luchini
Ing. Francesca Porta
Arch. Giacomo Batacchi
Ing. Giulio Malatesta

Progettista Architettonico - Interni:

Arch. Lorenzo Radi
lorenzo.radi@radiassociati.com .....

RadiAssociati
via A. Mercuri, 10 - 06034 Foligno (PG)
+39 0742 677173 - info@radiassociati.it - P.IVA 01858230541

Progettisti Impianti:

Elettrici -
Ing. Marco Valigi
marco.valigi@fluproject.it .....

Meccanici -
Ing. Michele Bartoccini
michele.bartoccini@fluproject.it .....

FLU.PROJECT PROGETTAZIONE IMPIANTI
Mechanical Electrical and Fire Protection Systems Design.
Via della Madonna Alta 138/A - PERUGIA
Via della Madonna Alta, 138/A - 06128 Perugia - Italy
Tel.: (+39) 075 58 49 121 Fax: (+39) 075 58 47 448
E-mail: info@fluproject.it Web: www.fluproject.it

Elaborato:

PARTICOLARE VELETTA GALLERIA E VANO PRESE ELETTRICHE DI SCENA
PARTICOLARE NUOVO PARAPETTO SCALE DI ACCESSO ALLA GALLERIA

Revisione: 01

Data: Ottobre 2021

ID elaborato: T_A08