






PARTICOLARE PORTE PIEGHEVOLI A SOFFIETTO RETROTRASLANTI

Scala: 1:20 - 1:10

L2.6 - L2.7 - L2.8 - L2.9 - L2.10 - L2.11 - L2.12 - L2.13
L1.17 - L1.18 - L1.19 - L1.20 - L1.21

NOTE
- Colore: verniciato bianco secondo le direttive della D.L.

Verificare sempre le misure sul posto

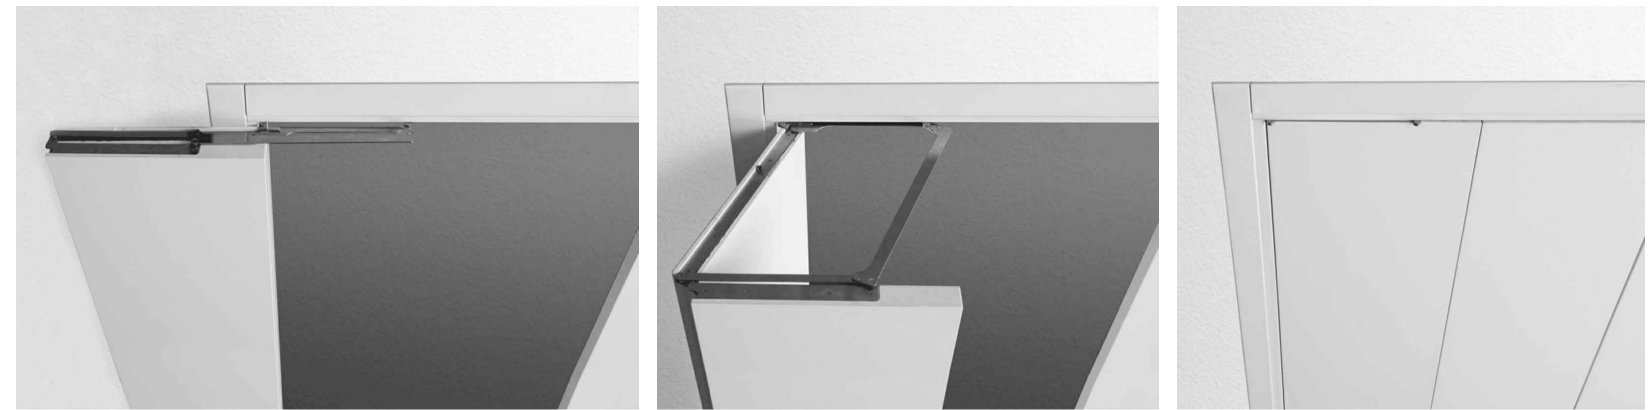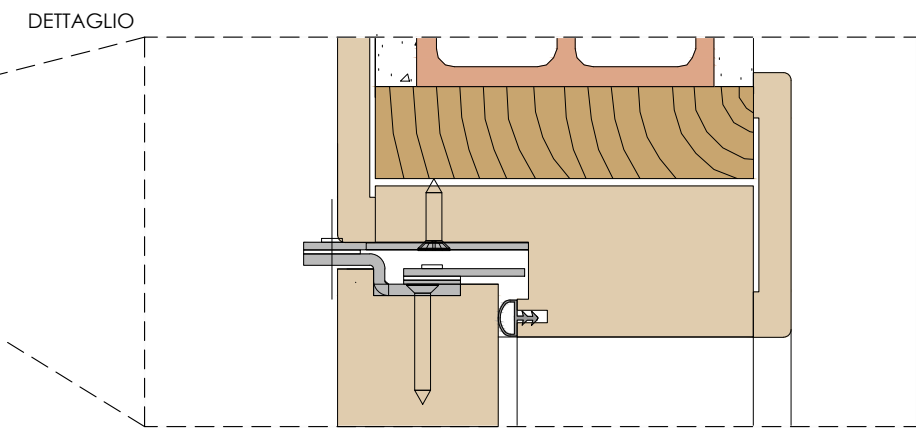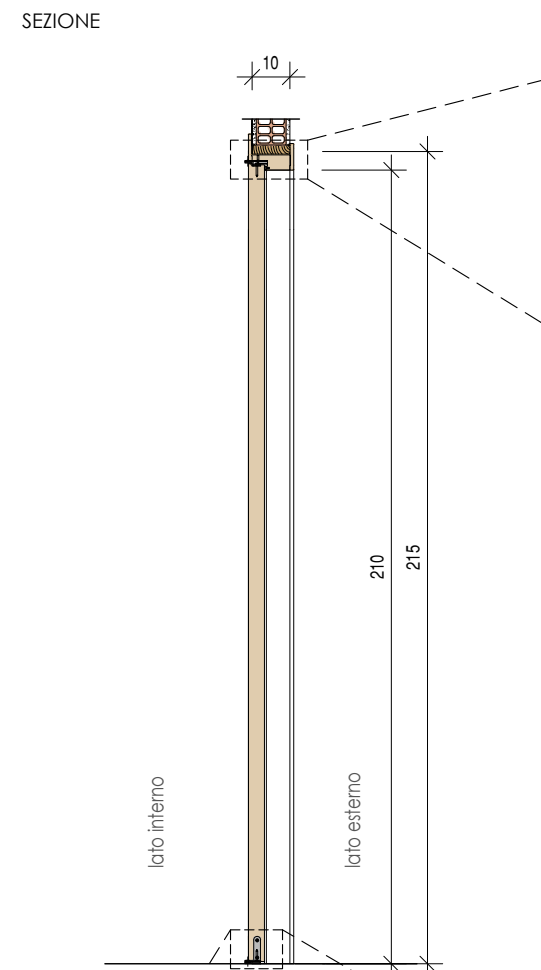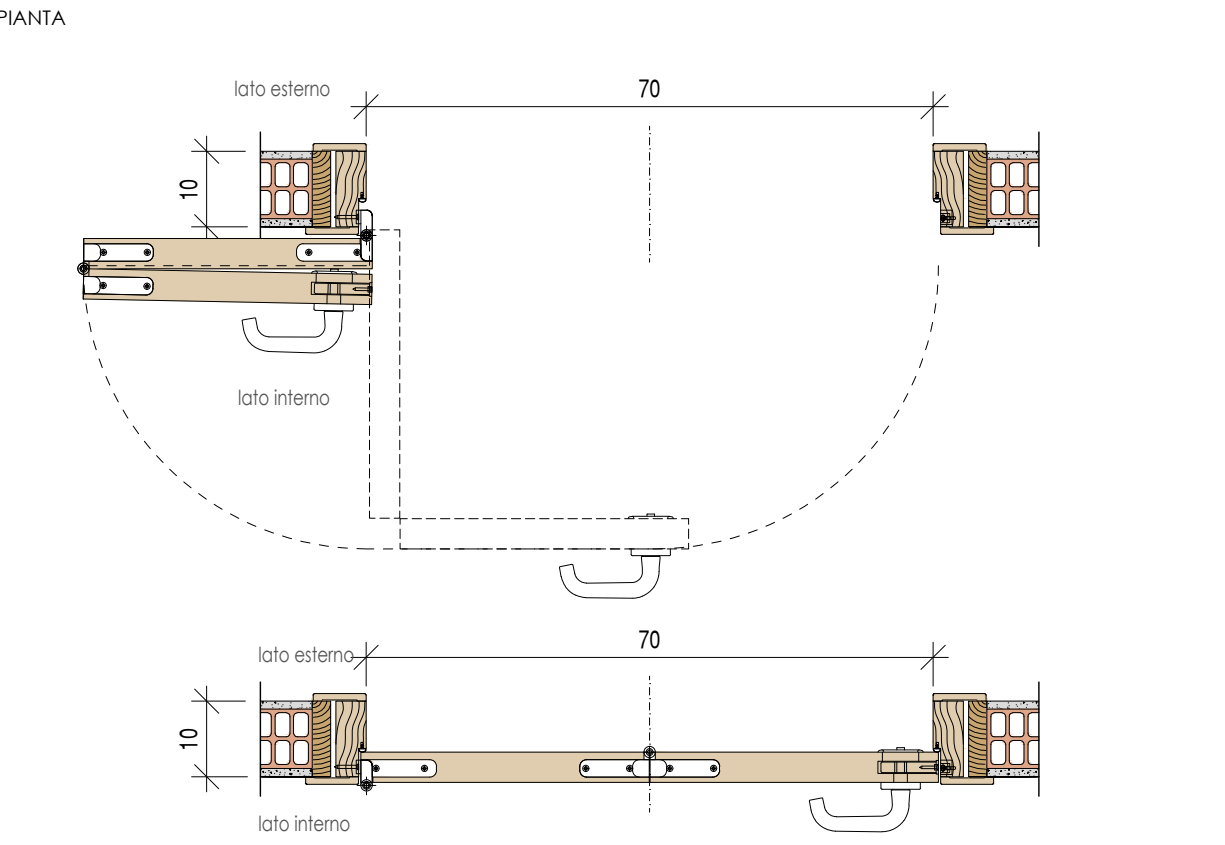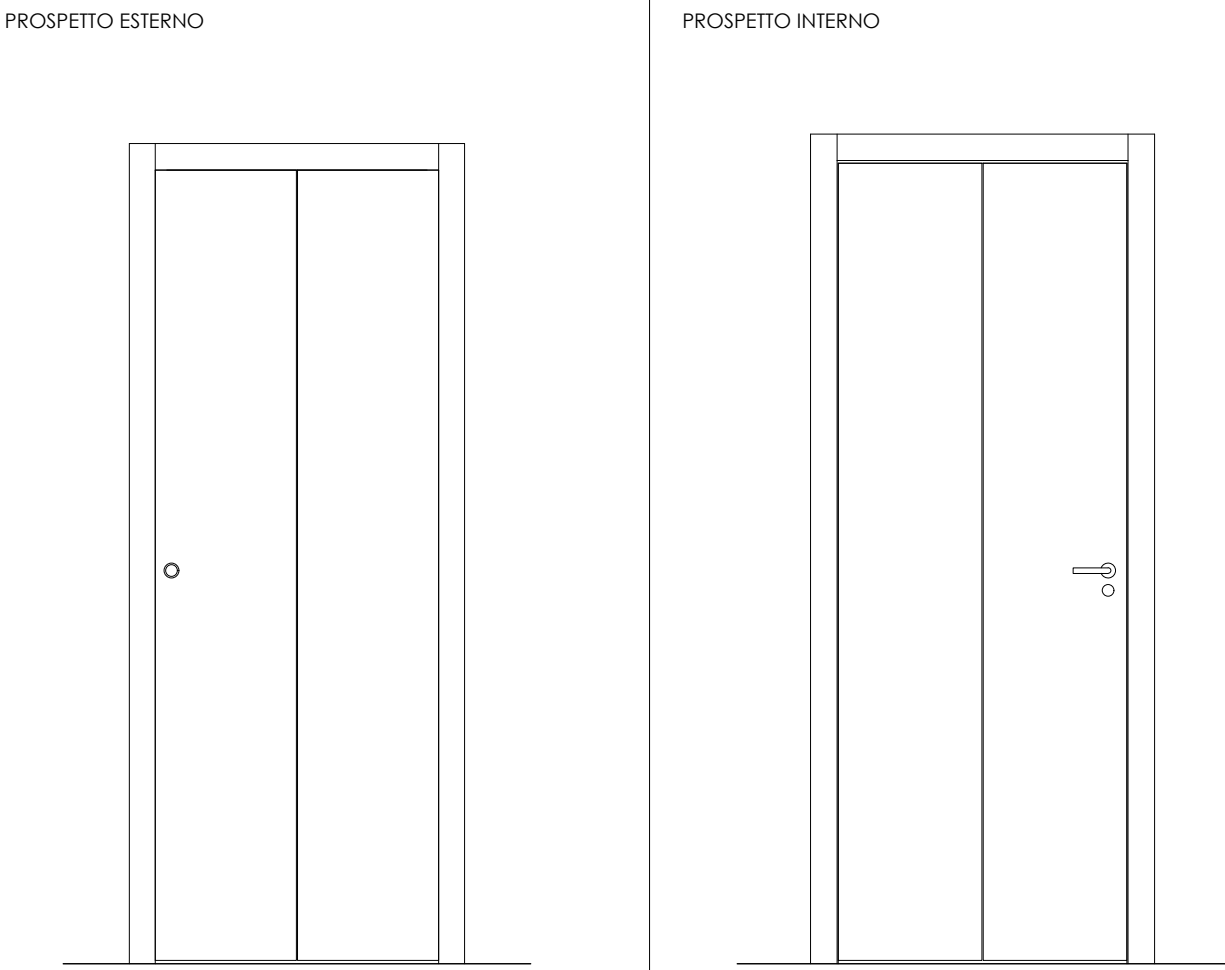





PARTICOLARE PORTE INTERNE

Scala: 1:20 - 1:10

L2.5 - L2.3

NOTE
- Colore: verniciato bianco secondo le direttive della D.L.





Verificare sempre le misure sul posto

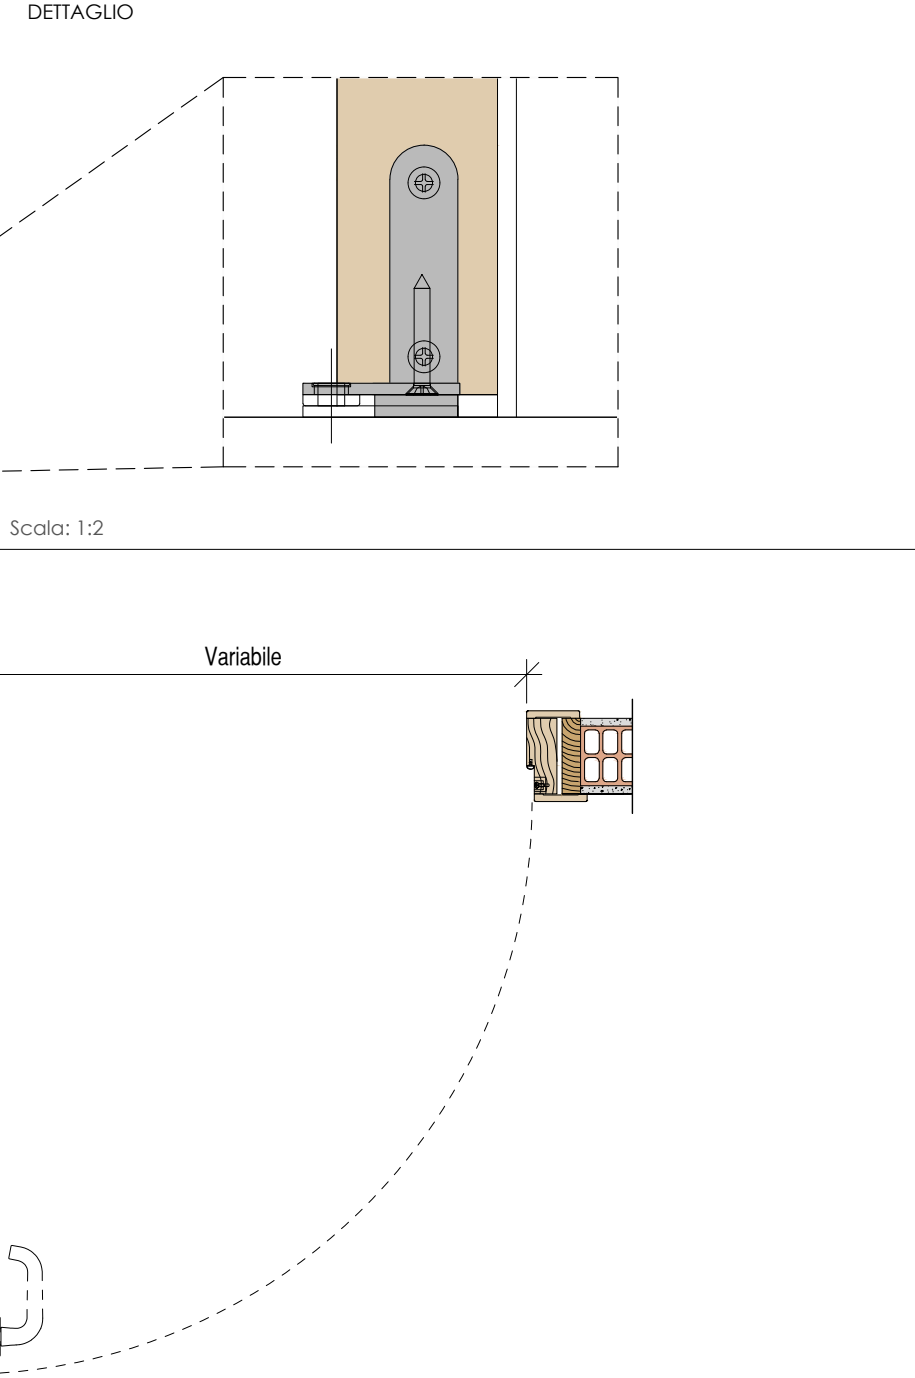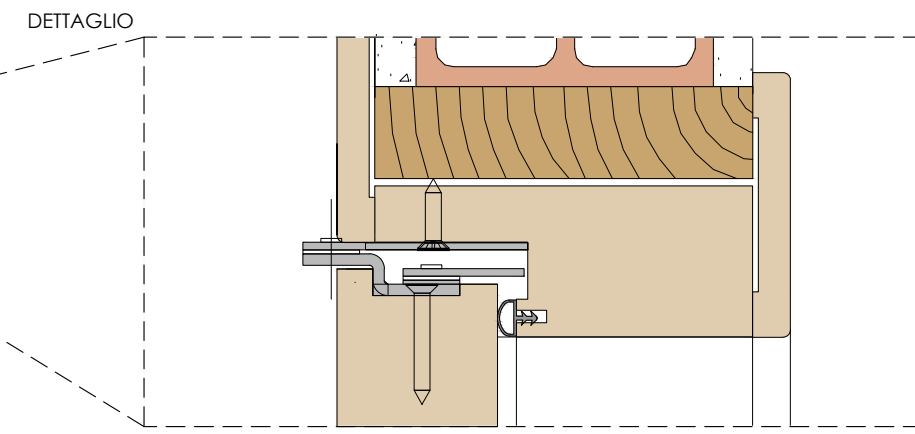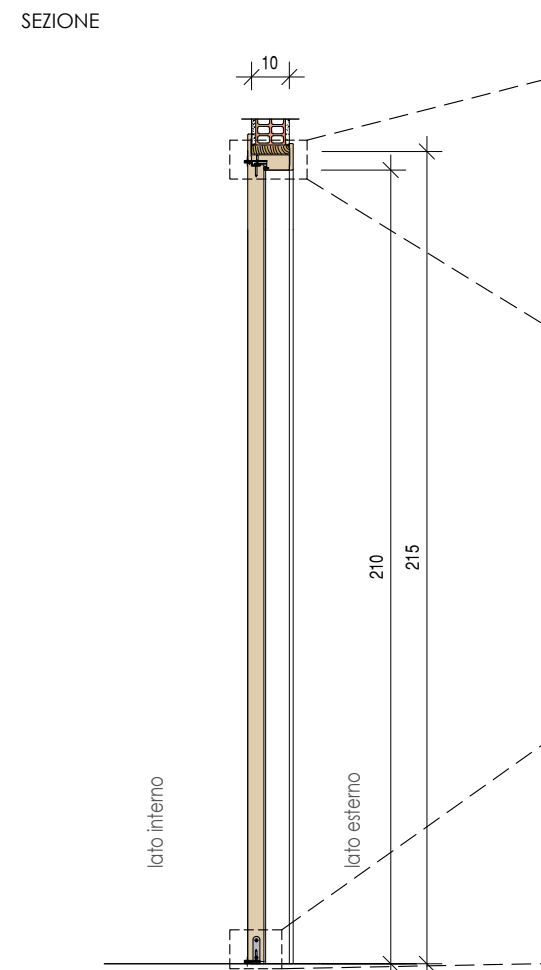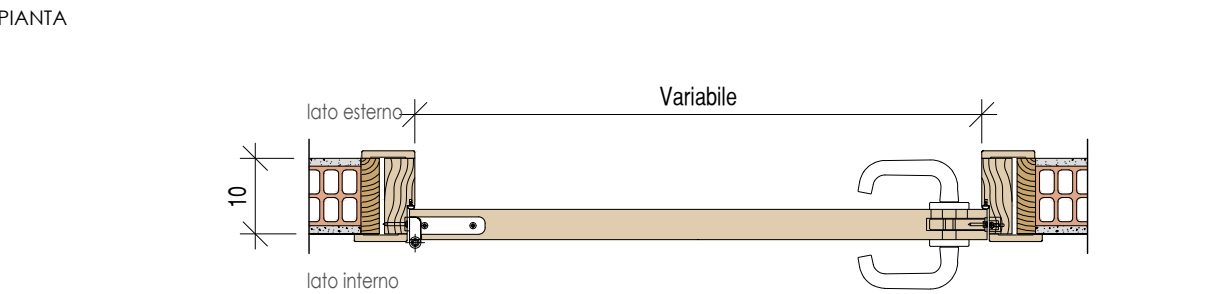

PARTICOLARE INFISSI ACCESSO AL TEATRO

Scala: 1:20



AP-04

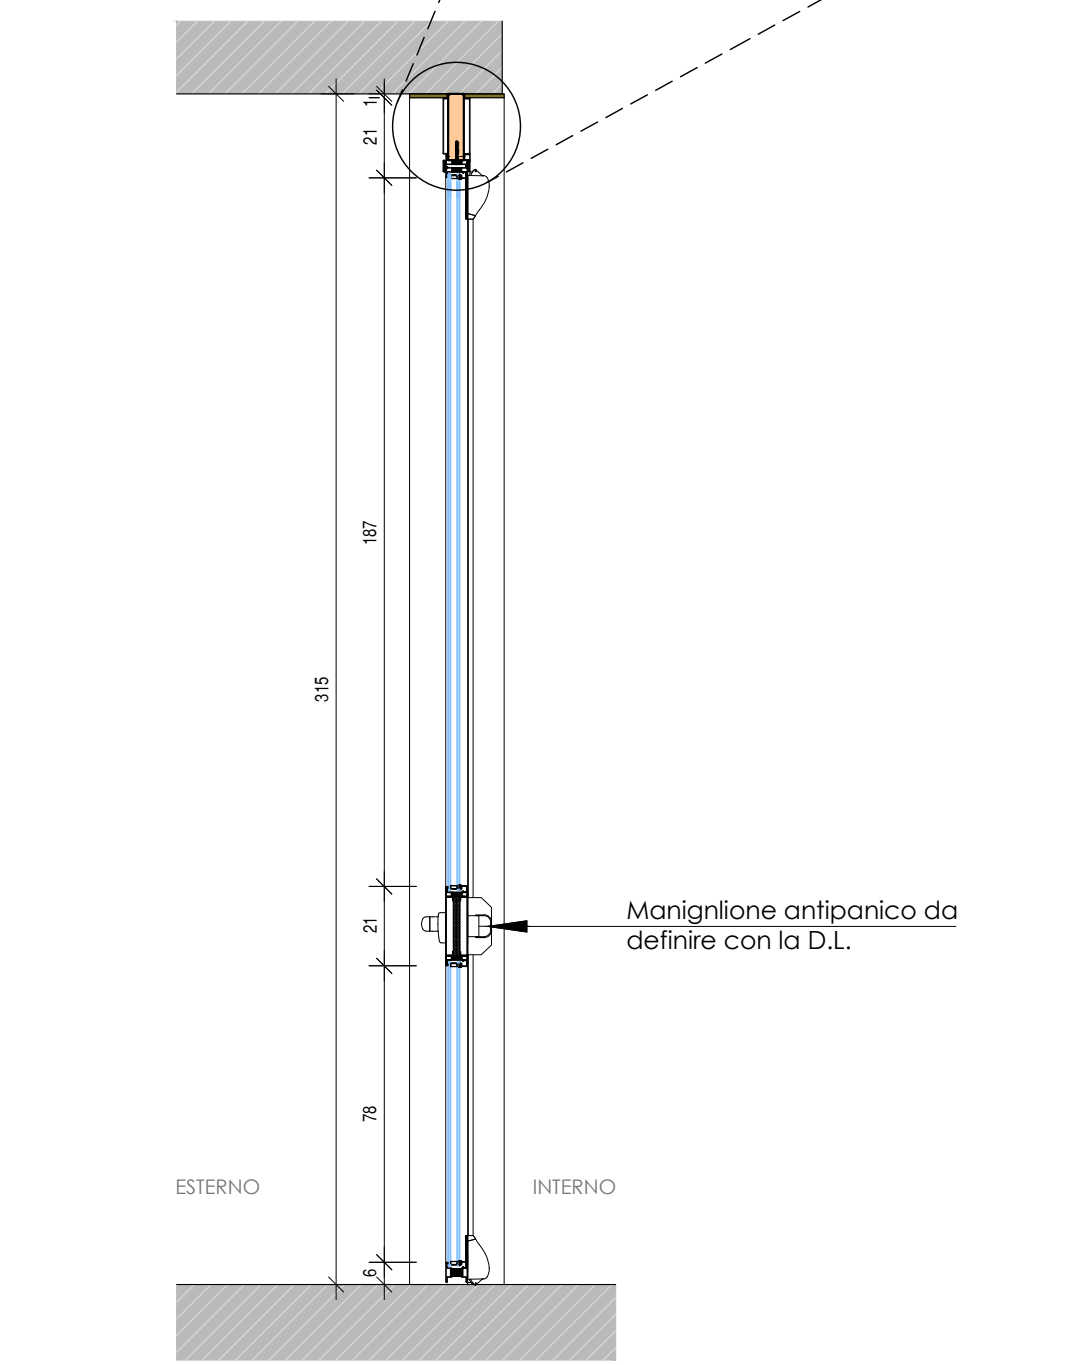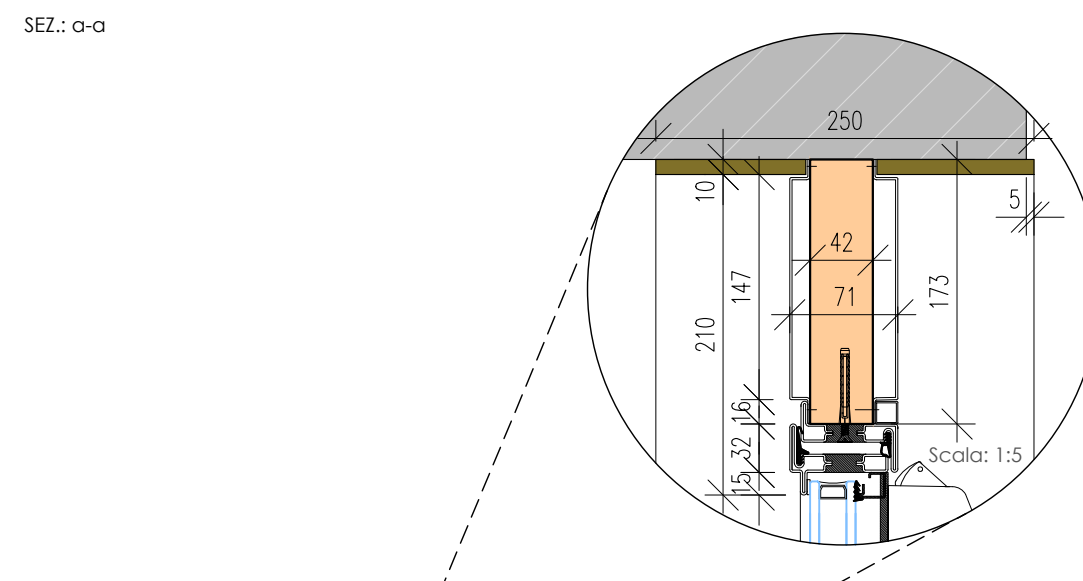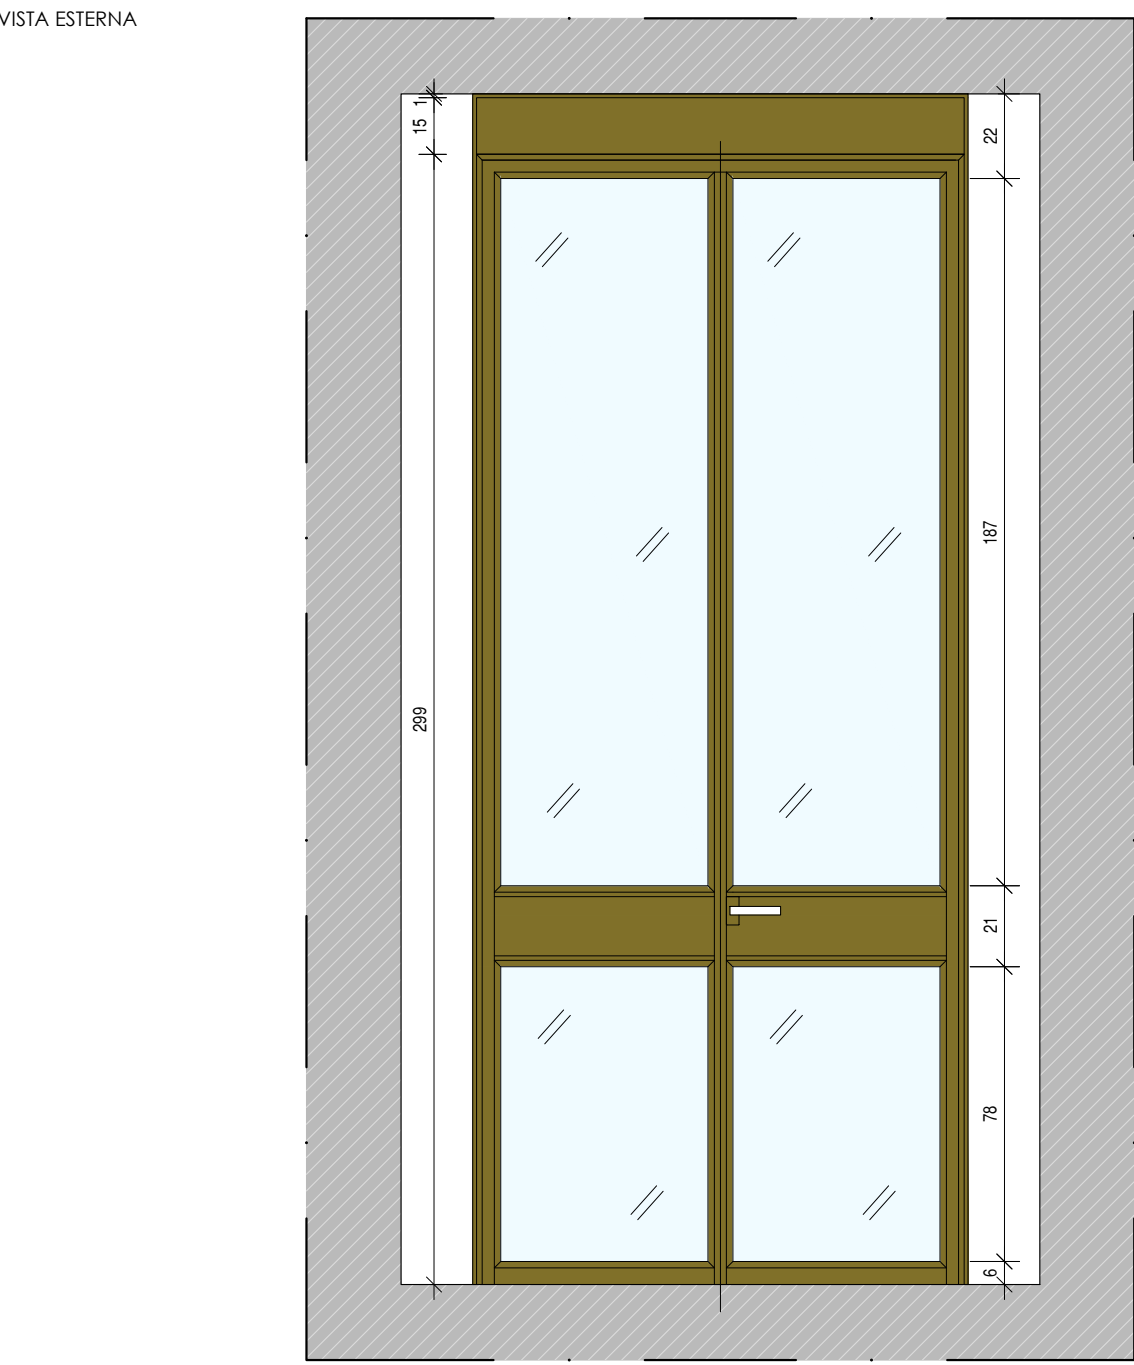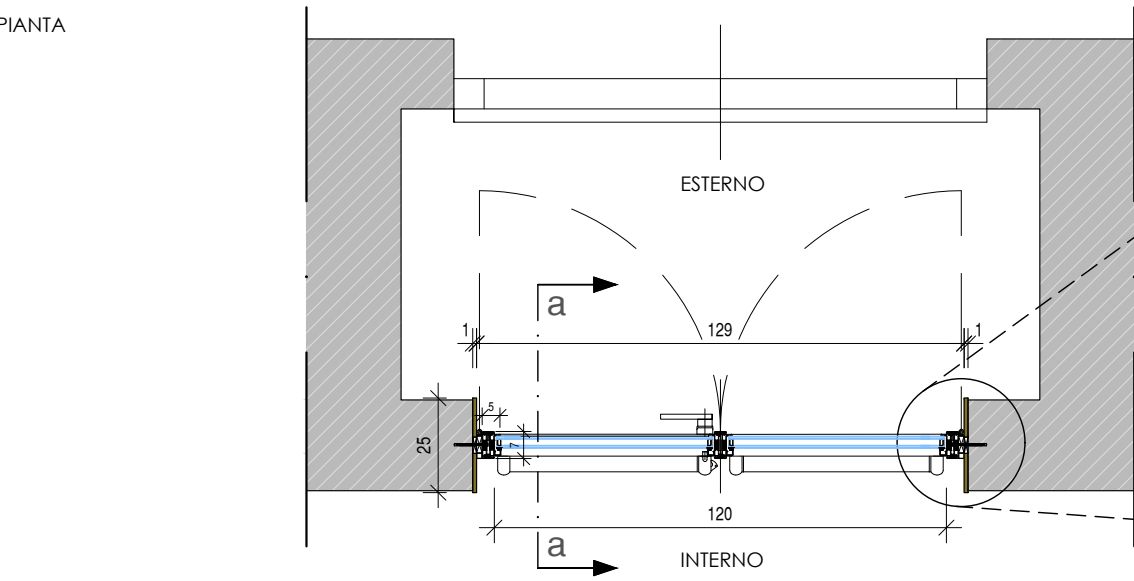

L0.1


NOTE
- Colore: "Bronzo opaco" secondo le direttive della D.L.

Verificare sempre le misure sul posto

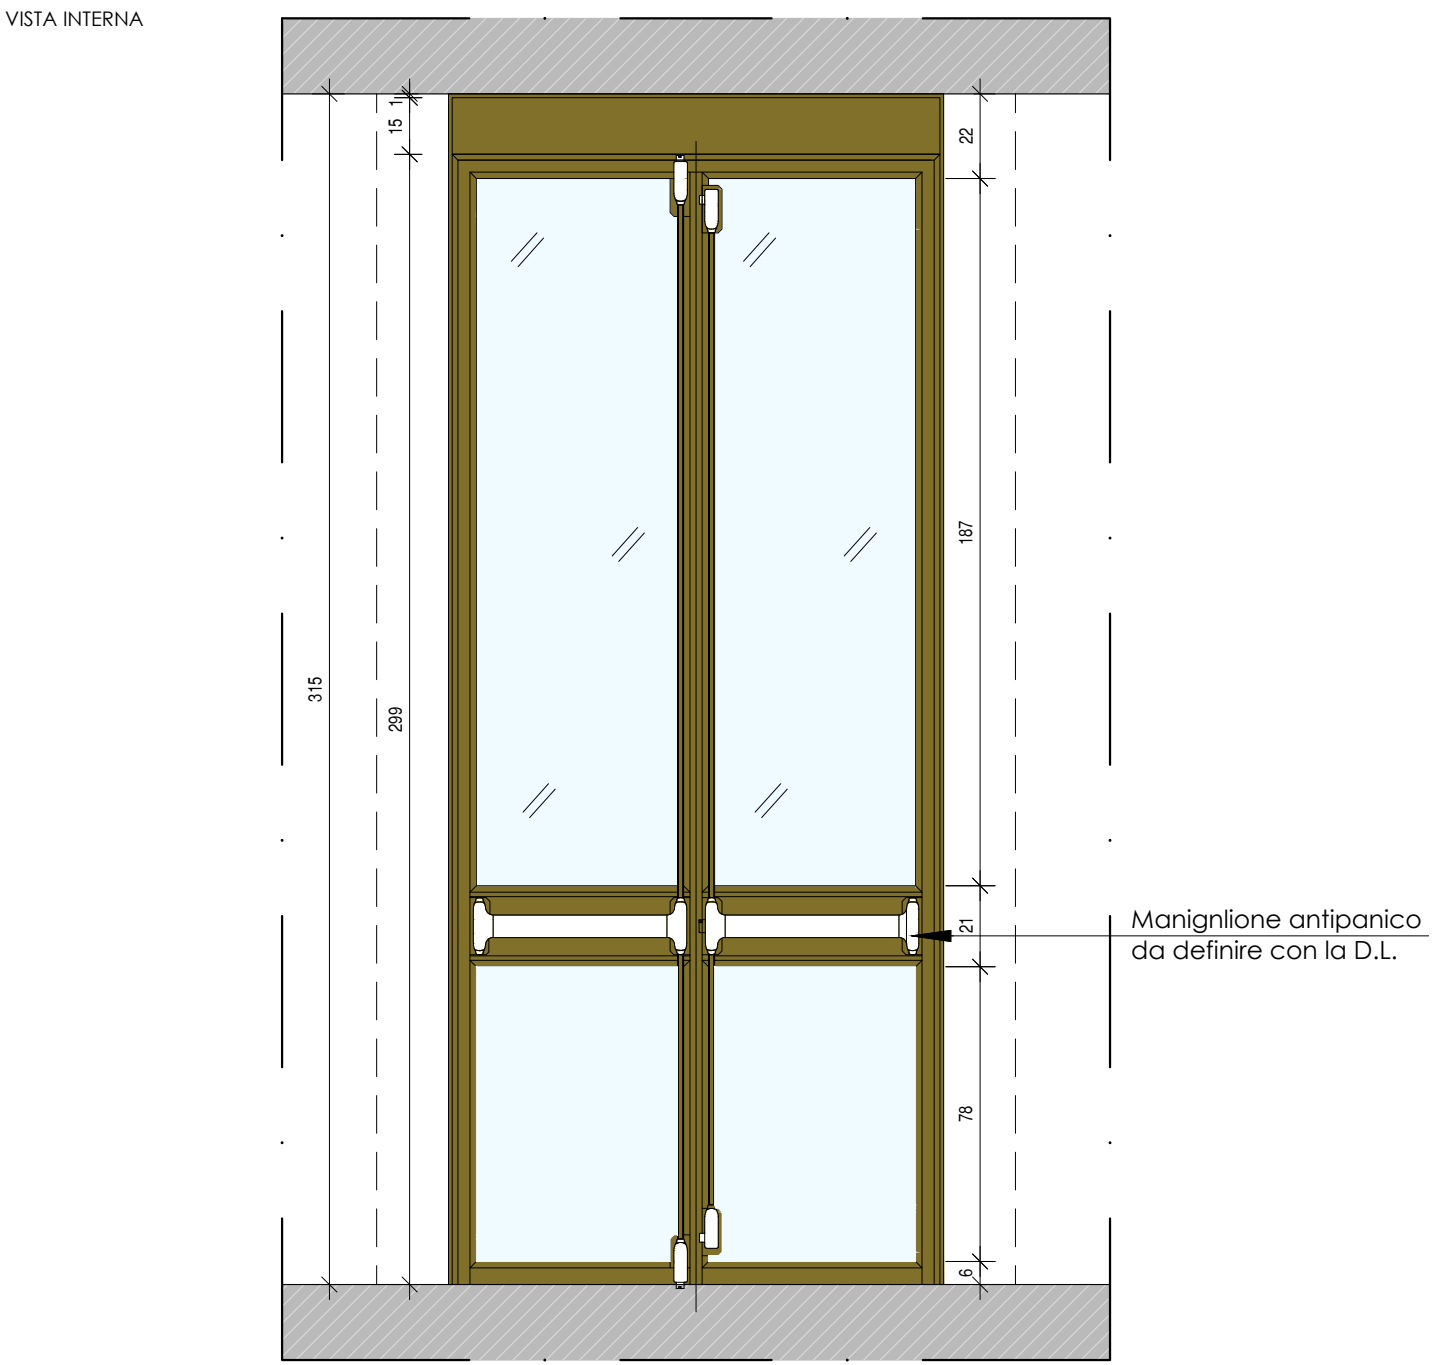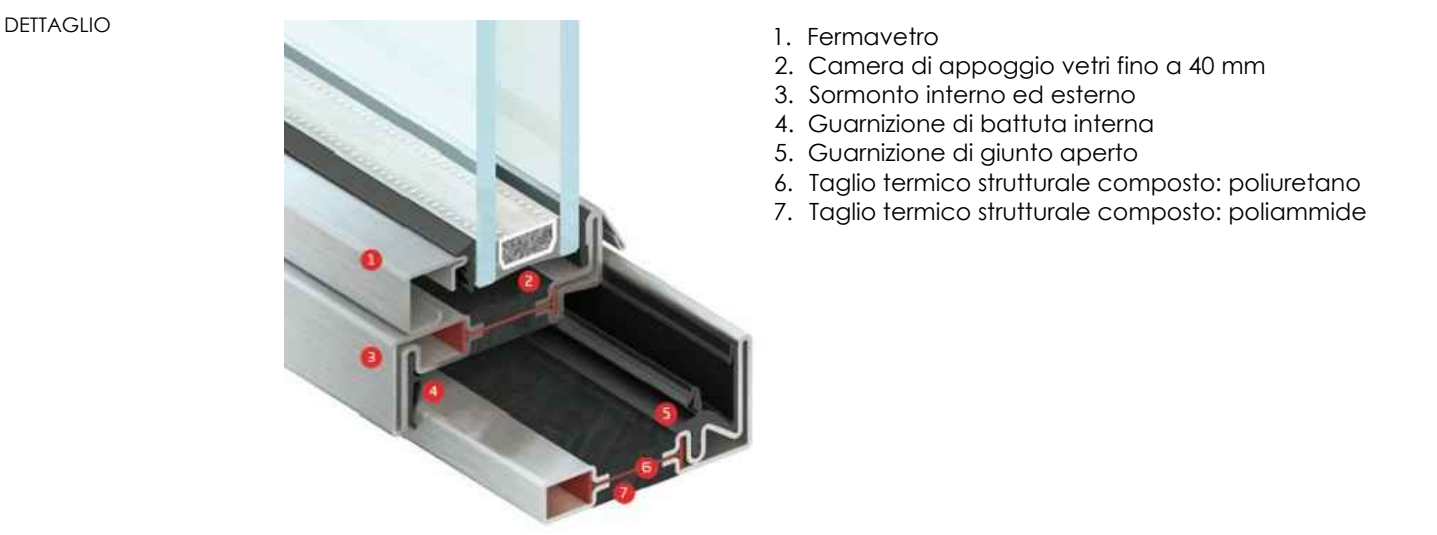

Comune di Norcia (PG)

Riparazione del Danno Post - Terremoto, Consolidamento e Miglioramento Sismico del Teatro Civico di Norcia - Progetto Definitivo

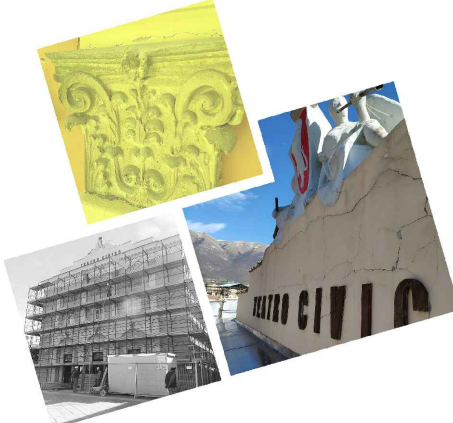

D.D. n.85 del 12/11/2018 del Comune di Norcia
Attività di collaborazione tra cittadini e Amministrazione comunale per la rigenerazione di beni urbani


Responsabile unico del procedimento:
geom. Livio Angeletti

Progettisti Strutturali e Architettonici - Esterni:

Ing. Stefano Podestà
P.I. 01499370995
C.F. PDS SFN 71H24D969D
stefano.podesta@yellowroom.it

Arch. Giovanni Merialdo
P.I. 01387460999
C.F. MRLGNN70D20D969A
giovanni.merialdo@yellowroom.it

Yellow Room Engineering
Via Lucarelli 212 - Palazzo Restano
16123 Genova

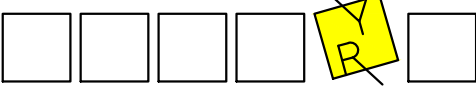

Collaboratori:

Ing. Chiara Romano
Ing. Chiara Luchini
Ing. Francesca Porta
Arch. Giacomo Batacchi
Ing. Giulio Malatesta

Progettista Architettonico - Interni:

Arch. Lorenzo Radi
lorenzo.radi@radiassociati.com

RadiAssociati
via A. Mercati, 10 - 06034 Foligno (PG)
+39 0742 617173 - info@radiassociati.it - P.IVA 01858230541

Progettisti Impianti:

Elettrici -
Ing. Marco Valigi
marco.valigi@fluproject.it

Meccanici -
Ing. Michele Bartocchini
michele.bartocchini@fluproject.it



Elaborato:
PARTICOLARE PORTE PIEGHEVOLI A SOFFIETTO RETROTRASLANTI
PARTICOLARE PORTE INTERNE
PARTICOLARE INFISSI ACCESSO AL TEATRO

Revisione:
01
Data:
Ottobre 2021

ID elaborato:
T_A09